




1:100 Fasade Nord Vest

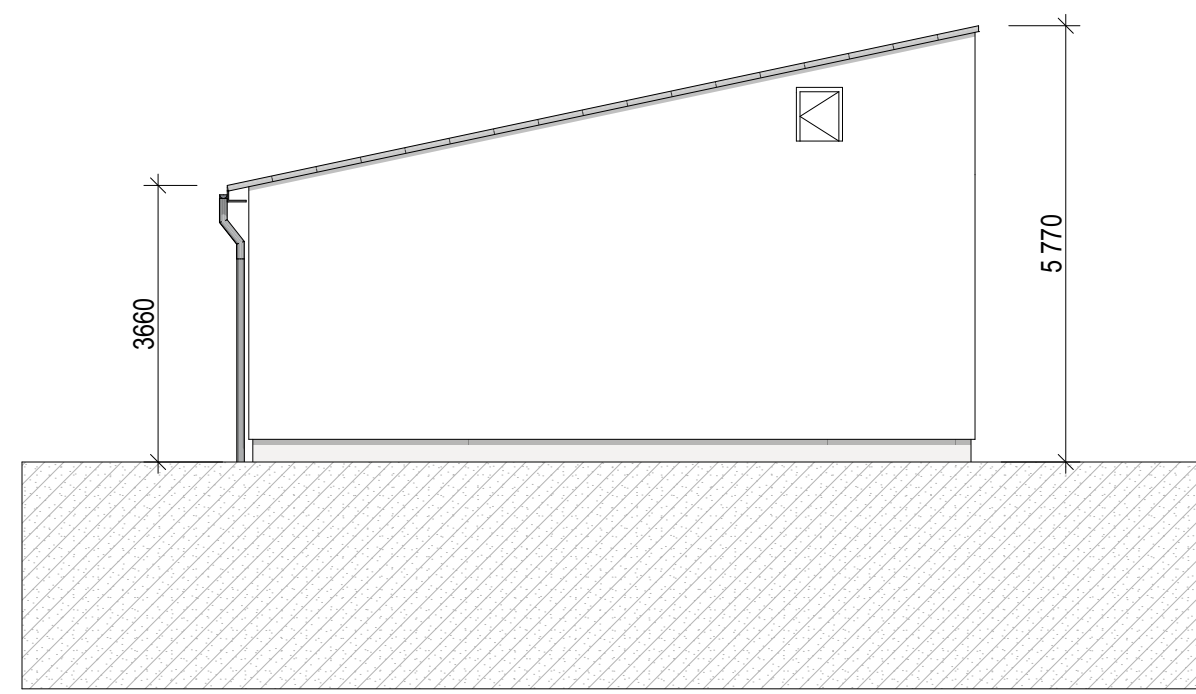

1:100 Fasade Sør Vest

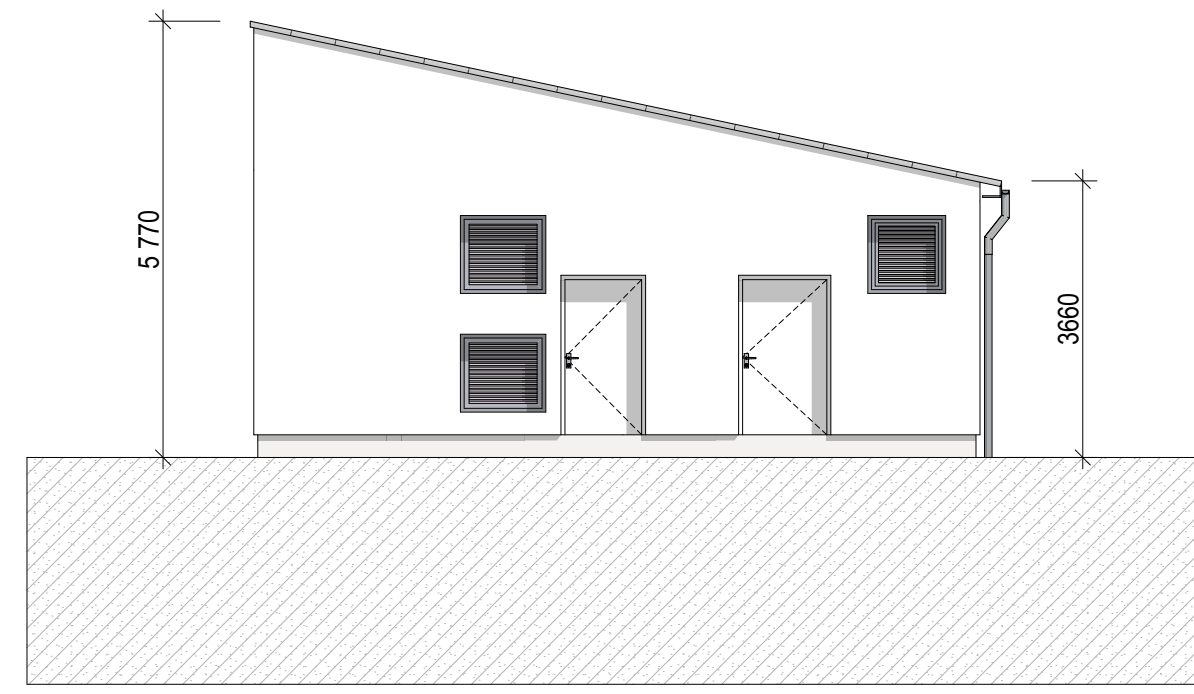

1:100 Fasade Nord Øst

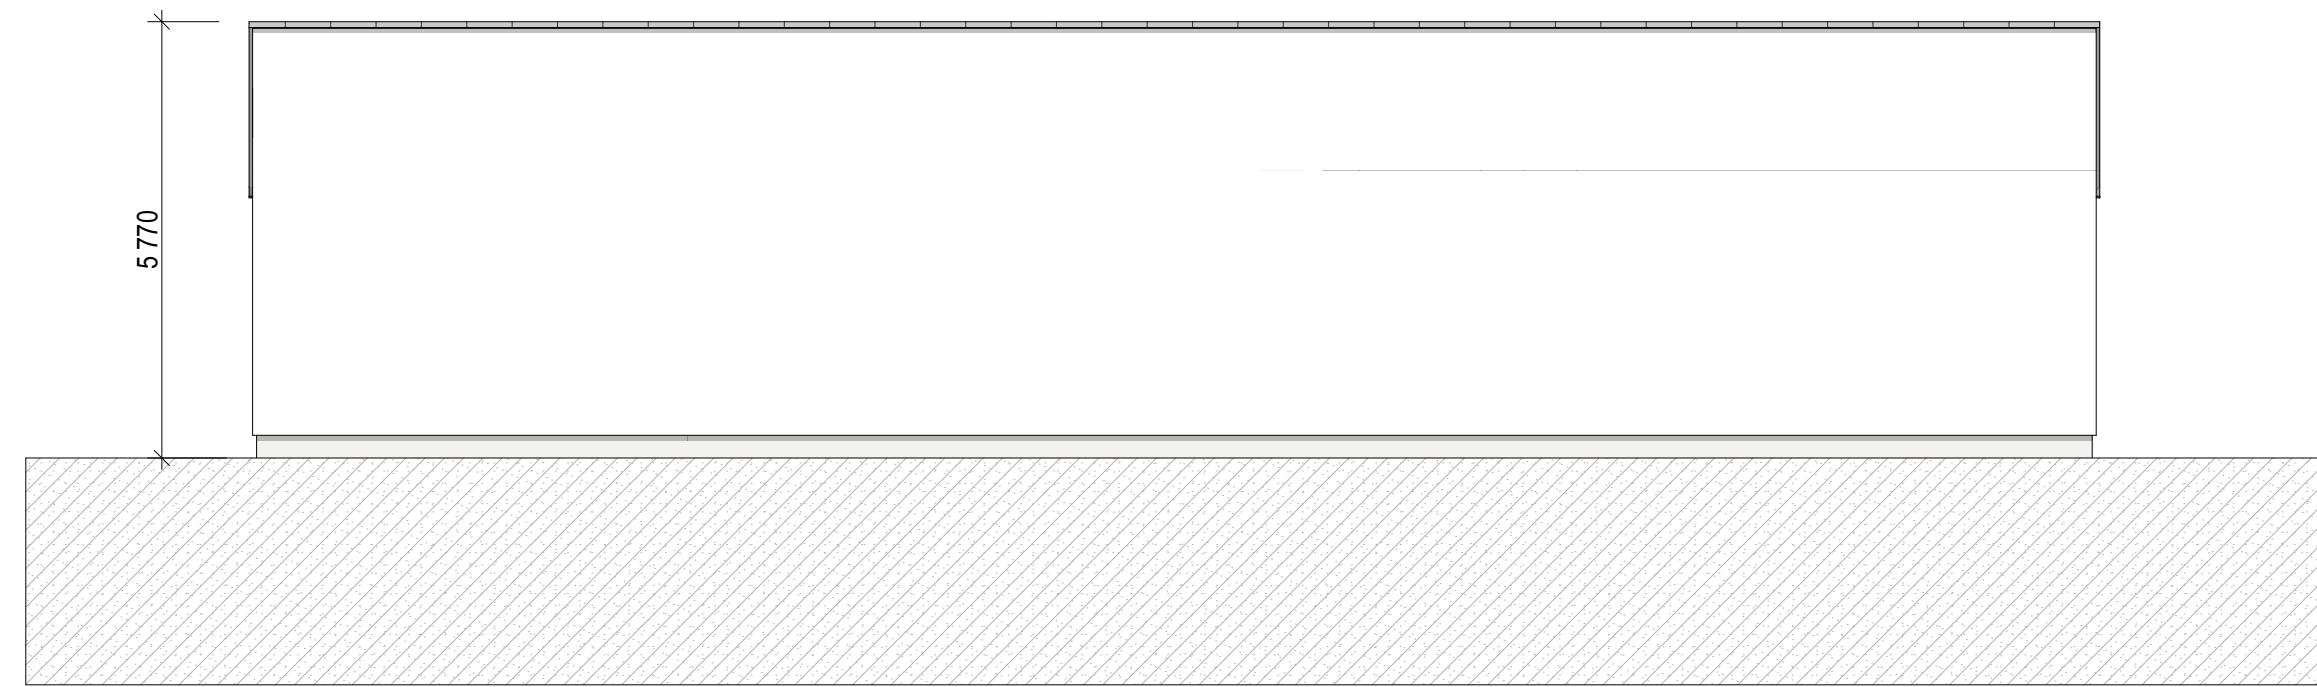

1:100 Fasade Sør Øst



Tegningsnummer: **AF-00-001** Revisjon: **O-01**

ARK	Asplan Viak AS Vibeke T. Ordning	vibeke.ordning@asplanviak.no 90642325
RIB	Firma Bygg Rådgiver RIB	#RIB: Epost 99 99 99 99
RIV	Firma RIV Rådgiver RIV	#RIV: Epost 99 99 99 99
RIE	Firma Elektro Rådgiver RIE	#RIE: Epost 99 99 99 99
LARK	Firma LARK Rådgiver LARK	#LARK: Epost 99 99 99 99

Unntatt offentlighet i følge offentlighetsloven §13-Opplysninger som er underlagt tetteplikt.
Tauskhetplikt etter energiloven §9-3, kbf §6-2.

Rev.	Beskrivelse	Dato	Tegn.	Kont.
0-01	Utkast, Uke 36	08.09.2023	VTO	MR

Prosjekt: **Stemmen koblingsstasjon** Gnr/Bnr/Festnr

Oppdragsgiver: **Glitre Nett** Oppdragsleder: **asplan vick**

Prosjektfase: **Foreløpig tegning**

Dato opprettet:	Oppdragsnr.:	Koordinatystem:	Høydedatum:
08.09.2023	630755-34	XXX Sone XX	YYYYYY
Opprettet av:	Kontrollert av:	Målestokk:	Format:
VTO	MR	1:100	A1

Fasader

Tegningsnummer: **AF-00-001** Revisjon: **O-01**

Fag Type Etp. Lappnr.