

Tegnforklaring

Master	Transformatorstasjon
forankringsmast	Eksisterende anlegg
bæremast, ikke AUS	Massedeponi
bæremast, AUS	Nytt apparatanlegg
bæremast, tiltak gjennomført	Nytt kontrollhus
Nye master	Rigg
	Transformator
Ledning	Eiendomsgrense
Sanering	Gjerde
Eksisterende ledning	Vei
Ny ledning	Baseplass
Kabel	Skogrydding
Andre ledninger	Drivbart
Sentralnettet	Ikke drivbart
Lokal- og regionalnettet	Naturtyper
Transport	Svært viktig
Veg og skogsbilveg	Viktig
Traktorveg	Lokalt viktig
Terrenggående kjøretøy	Kulturminner
	Kulturminner
	Kulturminner, flate

0 25 50 Meter

N

2	Etter NVEs gjennomgang	Larsto	IM	CF	
1	Til NVE / underlag til forespørsel	Larsto	IM	CF	
0	Underlag til forespørsel	Larsto	IM	CF	
Rev	Revisjon	Tegnet	Kontrollert	Godkjent	Dato
Prosjekt:	10250 Klæbu - Namsos			Mål:	1:4 000
Teikst:	Miljø-, transport- og anleggsplan			Digital prod:	Larsto
	Klæbu transformatorstasjon			Kontrollert:	CF
	Tegningsleverandør:			Kontr. i Stat:	IM
	Statnett			Dato:	08.09.2014
	Firma's tegningsnr.:			Erstatter tegning:	
Ansvarlig:	Utførende:	Fase:	Objekt:	Blad:	Format:
UTMA	UTMA	2		3 av 4	A3
				Dokid:	Rev.:



Tegnforklaring

- | | |
|------------------------------|-----------------------------|
| Master | Transformatorstasjon |
| forankringsmast | Eksisterende anlegg |
| bæremast, ikke AUS | Massedeponi |
| bæremast, AUS | Midlertidig bryterfelt |
| bæremast, tiltak gjennomført | Nytt apparatanlegg |
| Nye master | Nytt lagerbygg |
| Ledning | Ny transformator |
| Sanering | Baseplass |
| Eksisterende ledning | Skogrydding |
| Ny ledning | Drivbart |
| Midlertidig omlegging | Ikke drivbart |
| Andre ledninger | |
| Sentralnettet | |
| Lokal- og regionalnettet | |
| Transport | |
| Veg og skogsbilveg | |
| Traktorveg | |
| Terrenggående kjøretøy | |

0 25 50 Meter



2	Etter NVEs gjennomgang	Larssto	IM	CF	
1	Til NVE / underlag til forespørsel	Larssto	IM	CF	
0	Underlag til forespørsel	Larssto	IM	CF	
Rev	Revisjon	Tegnet	Kontroller	Godkjent	Dato
Prosjekt: 10251 Klæbu - Namsos		Mål: 1:3 000			
Tekst: Miljø-, transport- og anleggsplan		Digital prod: Larssto			
Ogndal transformatorstasjon		Kontrollert: CF			
Statnett		Tegningsleverandør: Kontr. i Stat		IM	
Firma's tegningsnr.:		Dato: 04.09.2014			
Erstatter tegning:					
Ansvarlig: UTMA	Utførende: UTMA	Fase: 2	Objekt: Page 2 av 4	Blad: A3	Rev.:



Tegnforklaring

- | | | |
|------------------------|------------------------------|---------------------|
| Master | forankringsmast | Eksisterende anlegg |
| | bæremast, ikke AUS | Massedeponi |
| | bæremast, AUS | Nytt apparatanlegg |
| | bæremast, tiltak gjennomført | Nytt kontrollhus |
| | Nye master | Rigg |
| | | Transformator |
| Ledning | Sanering | Eiendomsgrense |
| | Eksisterende ledning | Gjerde |
| | Ny ledning | Vei |
| | Kabel | Baseplass |
| Andre ledninger | Sentralnettet | Skogrydding |
| | Lokal- og regionalnettet | Drivbart |
| | | Ikke drivbart |
| Transport | Veg og skogsbilveg | |
| | Traktorveg | |
| | Terrenggående kjøretøy | |

0 25 50 Meter





2	Etter NVEs gjennomgang	Larssto	IM	CF	
1	Til NVE / underlag til forespørsel	Larssto	IM	CF	
0	Underlag til forespørsel	Larssto	IM	CF	
Rev	Revisjon	Tegnet	Kontrollert	Godkjent	Dato

Prosjekt:	10251 Klæbu - Namsos	Mål:	1:4 000
Tekst:	Miljø-, transport- og anleggsplan Verdal transformatorstasjon	Digital prod:	Larssto
		Kontrollert:	CF

Statnett	Tegningsleverandør:	Kontr. i Stat	IM
	Statnett	Dato:	04.09.2014
	Firma's tegningsnr.:	Erstatter tegning:	


Ansvarlig:	Utførende:	Fase:	Objekt:	Blad:	Format:	Dokid:	Rev.:
UTMA	UTMA	2	Page 3 av 4	A3			

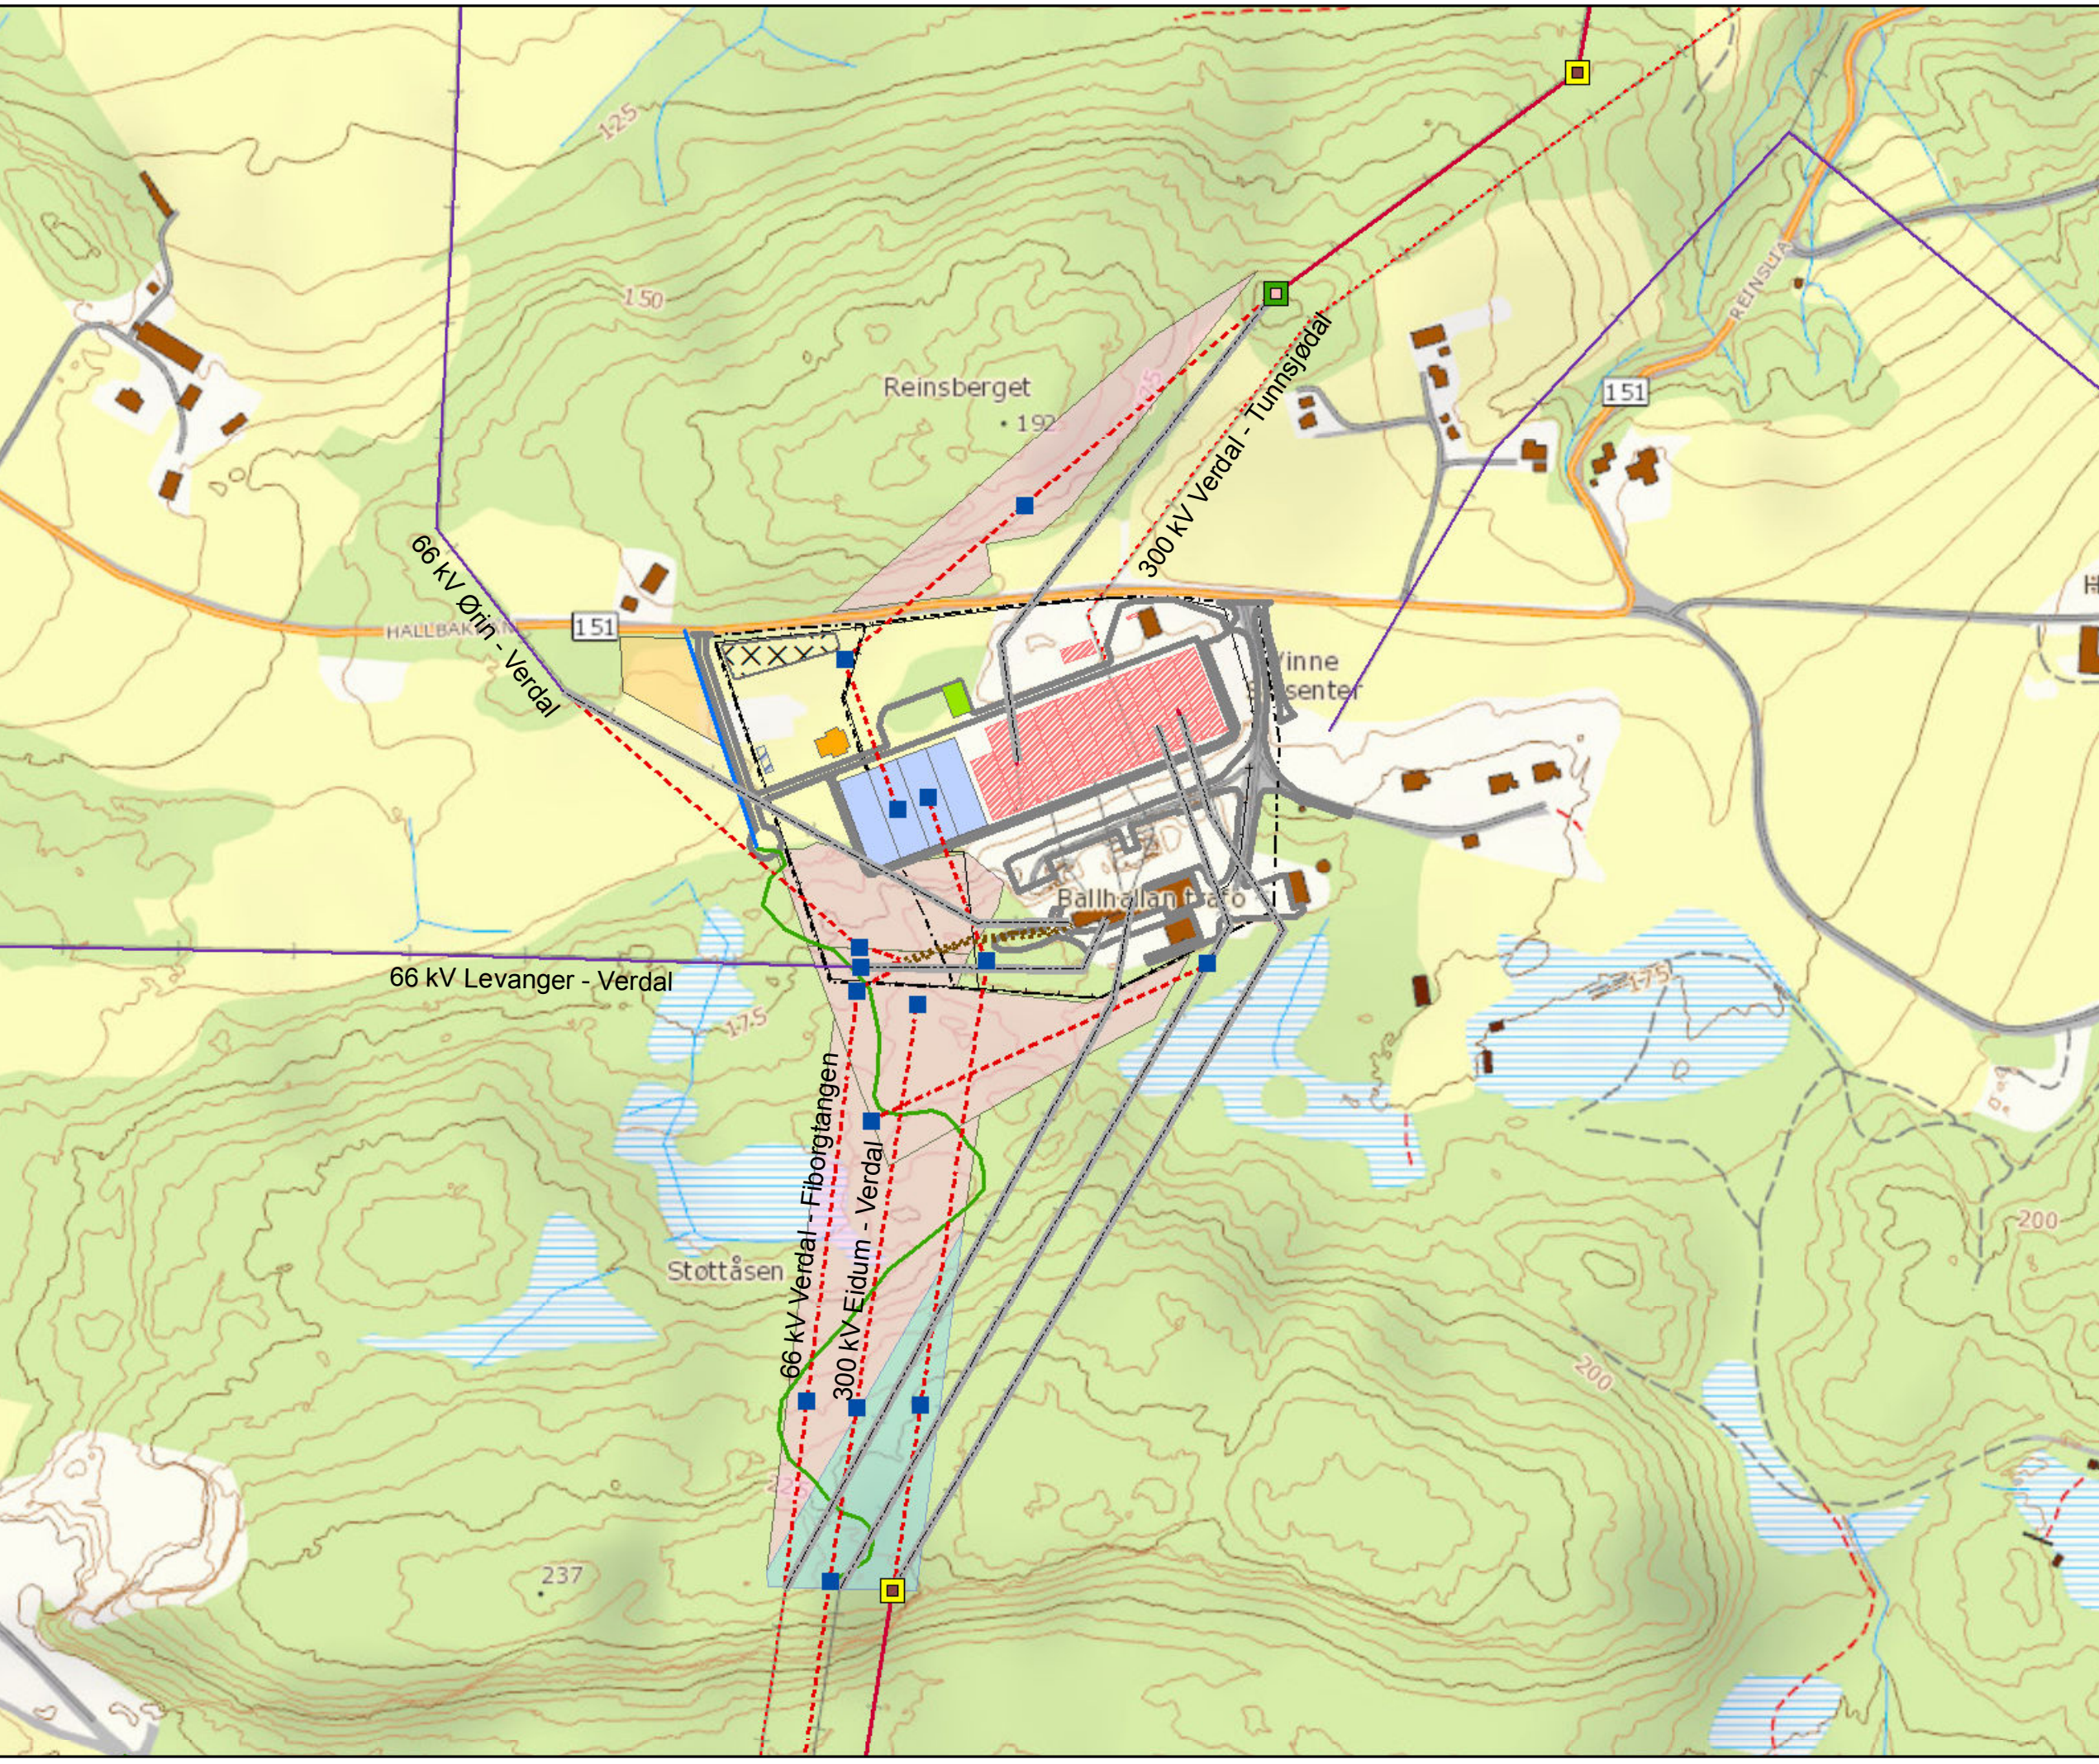

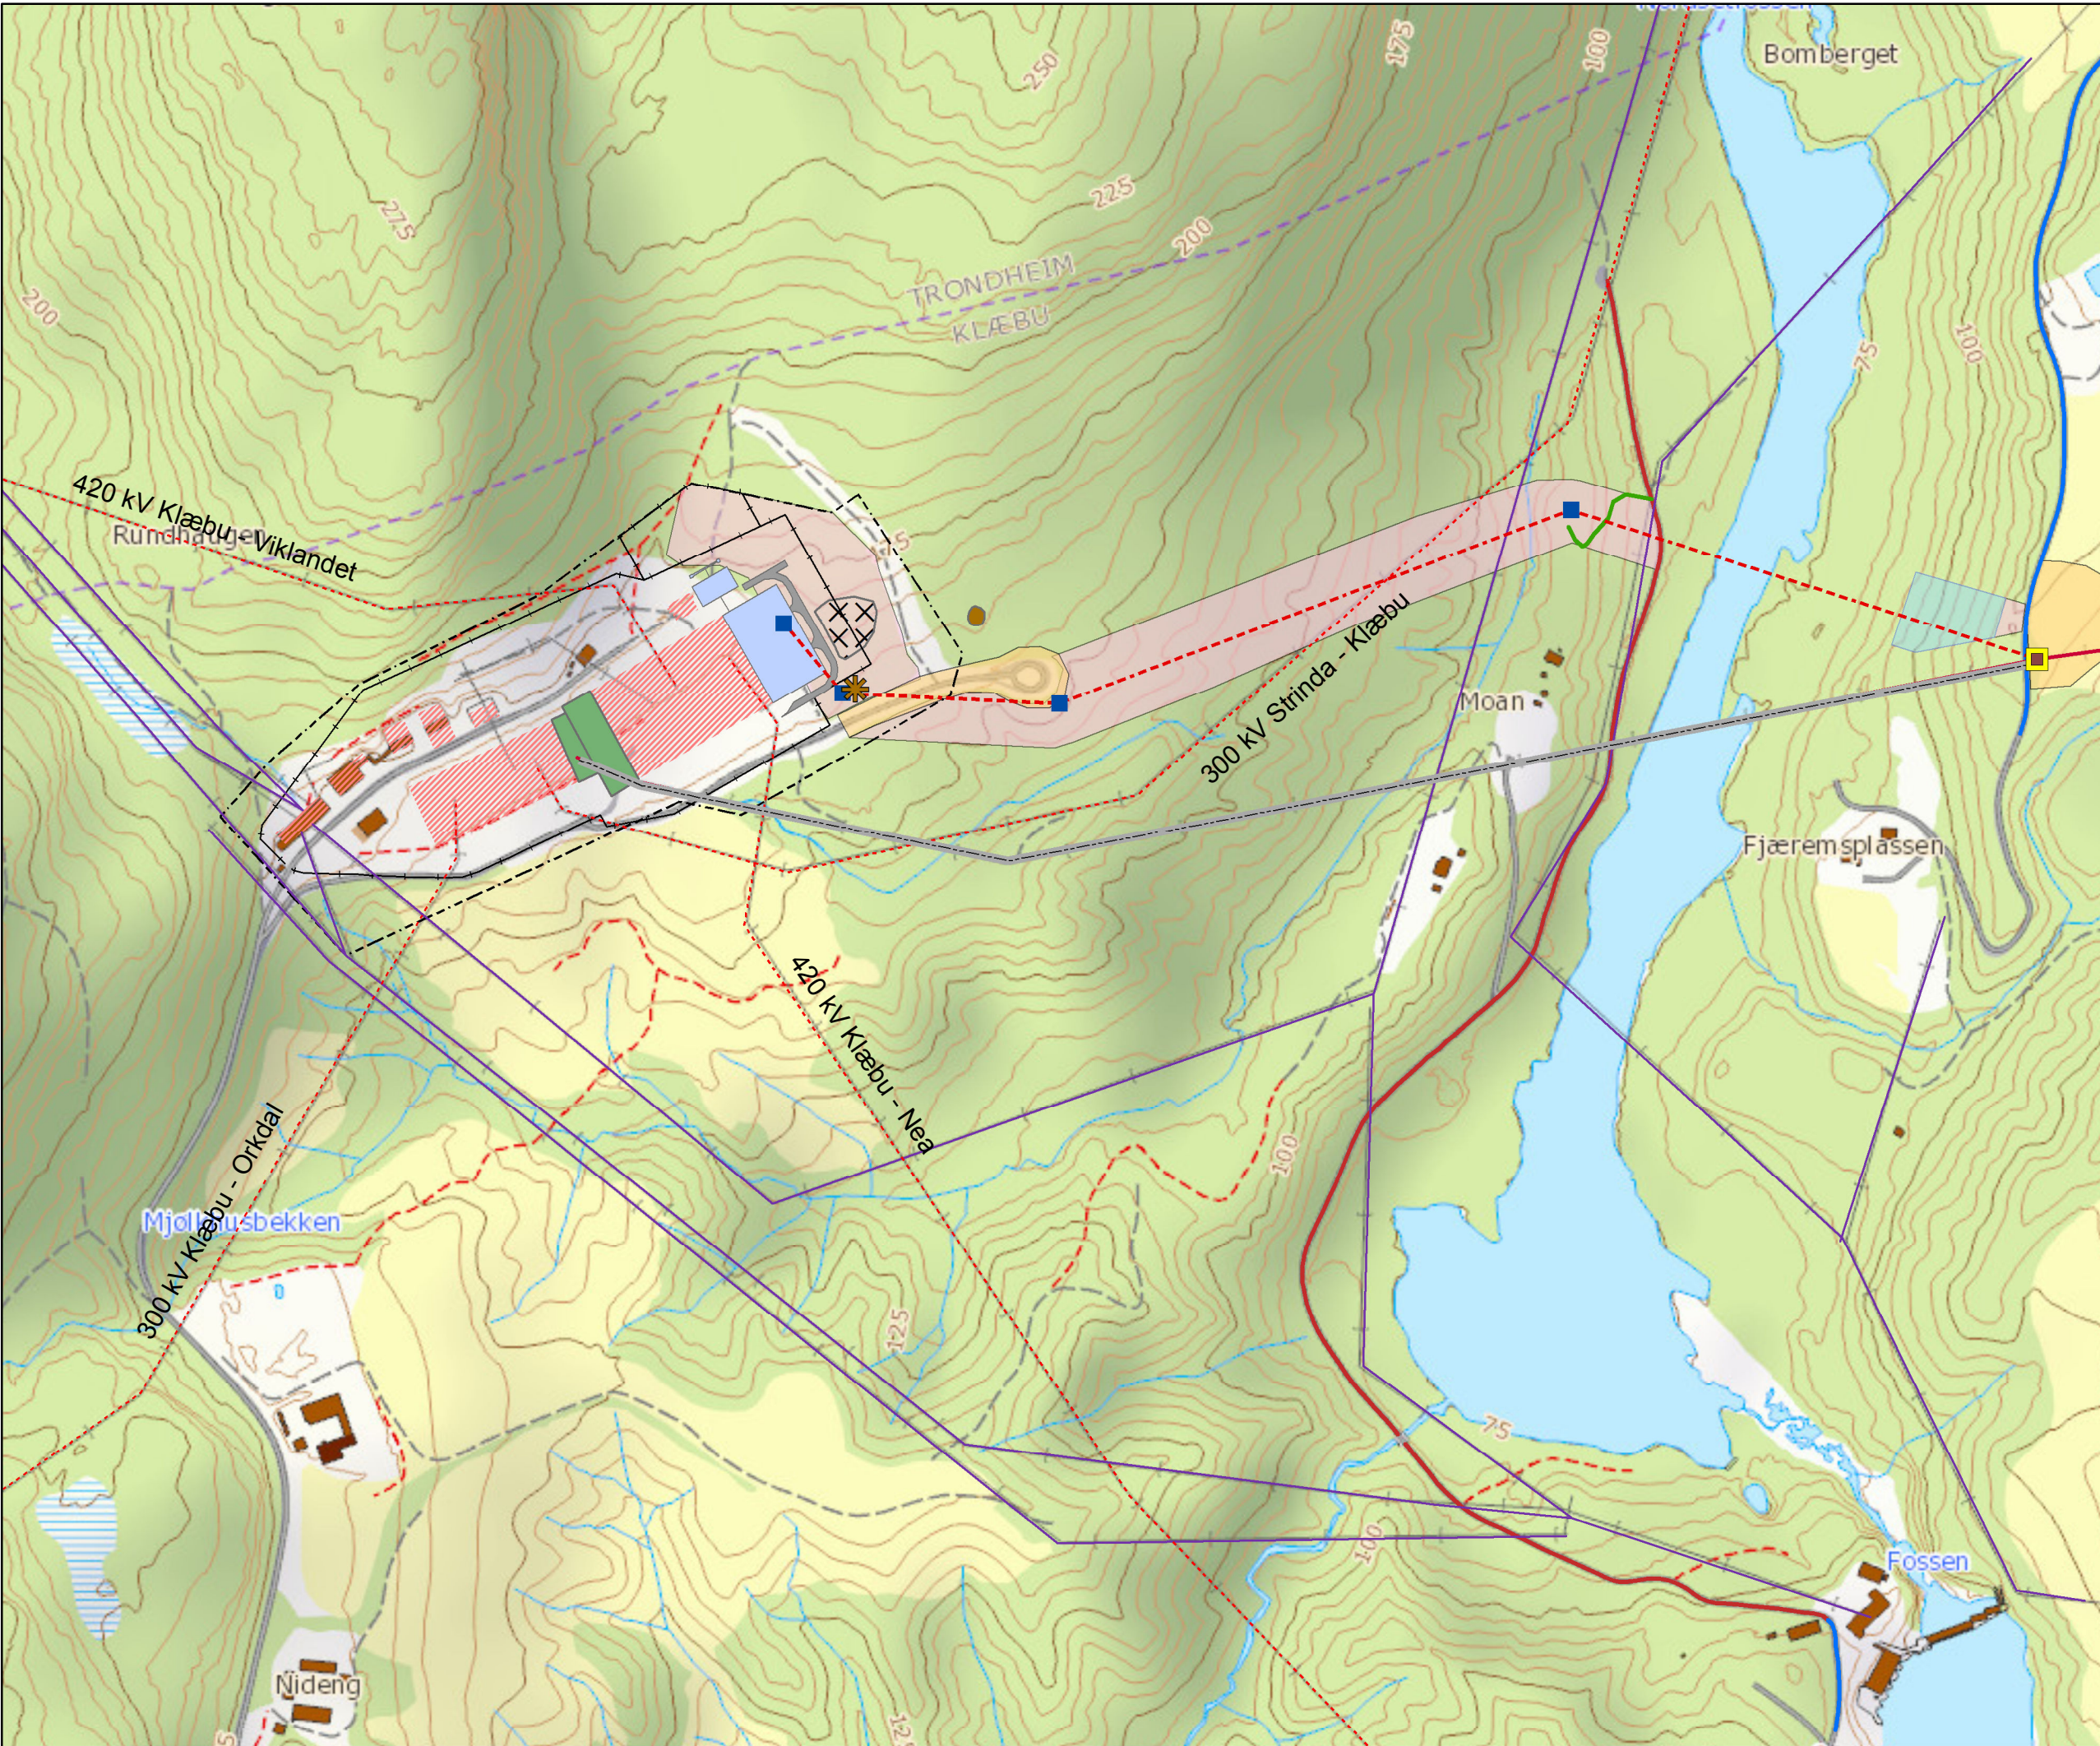

Tegnforklaring

Master	Transformatorstasjon
forankringsmast	Ve
bæremast, ikke AUS	Eksisterende anlegg
bæremast, AUS	Nytt apparatanlegg
bæremast, tiltak gjennomført	Nytt app.anlegg trinn 2
Nye master	Eiendomsgrænse
Ledning	Gjerde
Sanering	Ve
Eksisterende ledning	Baseplass
Ny ledning	Skogrydding
Kabel	Drivbart
Andre ledninger	Ikke drivbart
Sentralnettet	Naturtyper
Lokal- og regionalnettet	Svært viktig
Transport	Viktig
Veg og skogsbilveg	Lokalt viktig
Traktorveg	Kulturminner
Terrenggående kjøretøy	Kulturminner
	Kulturminner, flate

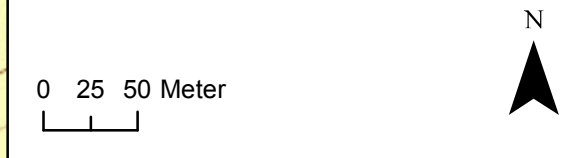

2	Etter NVEs gjennomgang	Larssto	IM	CF	
1	Til NVE / underlag til forespørsel	Larssto	IM	CF	
0	Underlag til forespørsel	Larssto	IM	CF	
Rev	Revisjon	Tegnet	Kontroller	Godkjent	Dato
Prosjekt:	10251 Klæbu - Namsos			Mål:	1:4 000
Tekst:	Miljø-, transport- og anleggsplan Klæbu transformatorstasjon			Digital prod	Larssto
			Kontrollert:	CF	
			Tegningsleverandør:	Kontr. i Stat	IM
			Statnett	Dato:	04.09.2014
			Firma's tegningsnr.:	Erstatter tegning:	
Ansvarlig:	Utferende:	Fase:	Objekt:	Blad:	Format:
UTMA	UTMA	2	Page 4 av 4	A3	