

Tittelfelt

Master

- Mast Klæbu - Namsos
- Nye master

Ledning

- 300 kV Klæbu - Namsos
- ⋯ Ny ledning
- Verdal_kabel

Transport og rigg

- Veg og skogsbilsveg
- Traktorveg
- Terrenggående kjøretøy
- Baseplass
- Adkomstpunkt offentlig vei

1 Detalkartblad

- ▨ Verneområder

Drikkevann

- ▨ Vannkilde

Reindrif

- ▨ Vinterbeiteområde

Naturtyper

- Svært viktig
- Viktig
- Lokalt viktig

0 25 50 100 Kilometer



2	Etter NVEs gjennomgang	Larssto	IM	CF	
1	Til NVE / underlag forespørsel	Larssto	IM	CF	
0	Underlag til forespørsel	Larssto	IM	CF	
Rev	Revisjon	Tegnet	Kontroller	Godkjent	Dato
Prosjekt:	10250 Klæbu - Namsos			Mål:	1:100 000
Tekst:	Miljø-, transport- og anleggsplan			Digital prod	Larssto
Oversiktskart				Kontrollert:	CF
Statnett		Tegningsleverandør:		Kontr. i Stat	IM
		Statnett		Dato:	04.09.2014
Firma's tegningsnr.:		Erstatter tegning:			
Ansvarlig:	Utførende:	Fase:	Objekt:	Blad:	Format:
UTMA	UTMA	2	Page 1 of 4	A3	
Dokid:	Rev.:				



Tittelfelt

Master

- Mast Klæbu - Namsos
- Nye master

Ledning

- 300 kV Klæbu - Namsos
- ⋯ Ny ledning
- Verdal_kabel

Transport og rigg

- Veg og skogsbilsveg
- Traktorveg
- Terrenggående kjøretøy
- Baseplass
- Adkomstpunkt offentlig vei

Drikkevann

- 1 Detaljkartblad
- Verneområder
- Vannkilde
- Reindrift
- Vinterbeiteområde


Naturtyper

- Svært viktig
- Viktig
- Lokalt viktig

0 25 50 100 Kilometer



2	Etter NVEs gjennomgang	Larssto	IM	CF	
1	Til NVE / underlag forespørsel	Larssto	IM	CF	
0	Underlag til forespørsel	Larssto	IM	CF	
Rev	Revisjon	Tegnet	Kontroller	Godkjent	Dato
Prosjekt:	10250 Klæbu - Namsos			Mål:	1:100 000
Tekst:	Miljø-, transport- og anleggsplan			Digital prod	Larssto
Oversiktskart				Kontrollert:	CF
Statnett			Tegningsleverandør:	Kontr. i Stat	IM
			Firma's tegningsnr.:	Dato:	04.09.2014
			Erstatter tegning:		
Ansvarlig:	Utførende:	Fase:	Objekt:	Blad:	Format:
UTMA	UTMA	2		Page 2 of 4	A3
Dokid:	Rev.:				

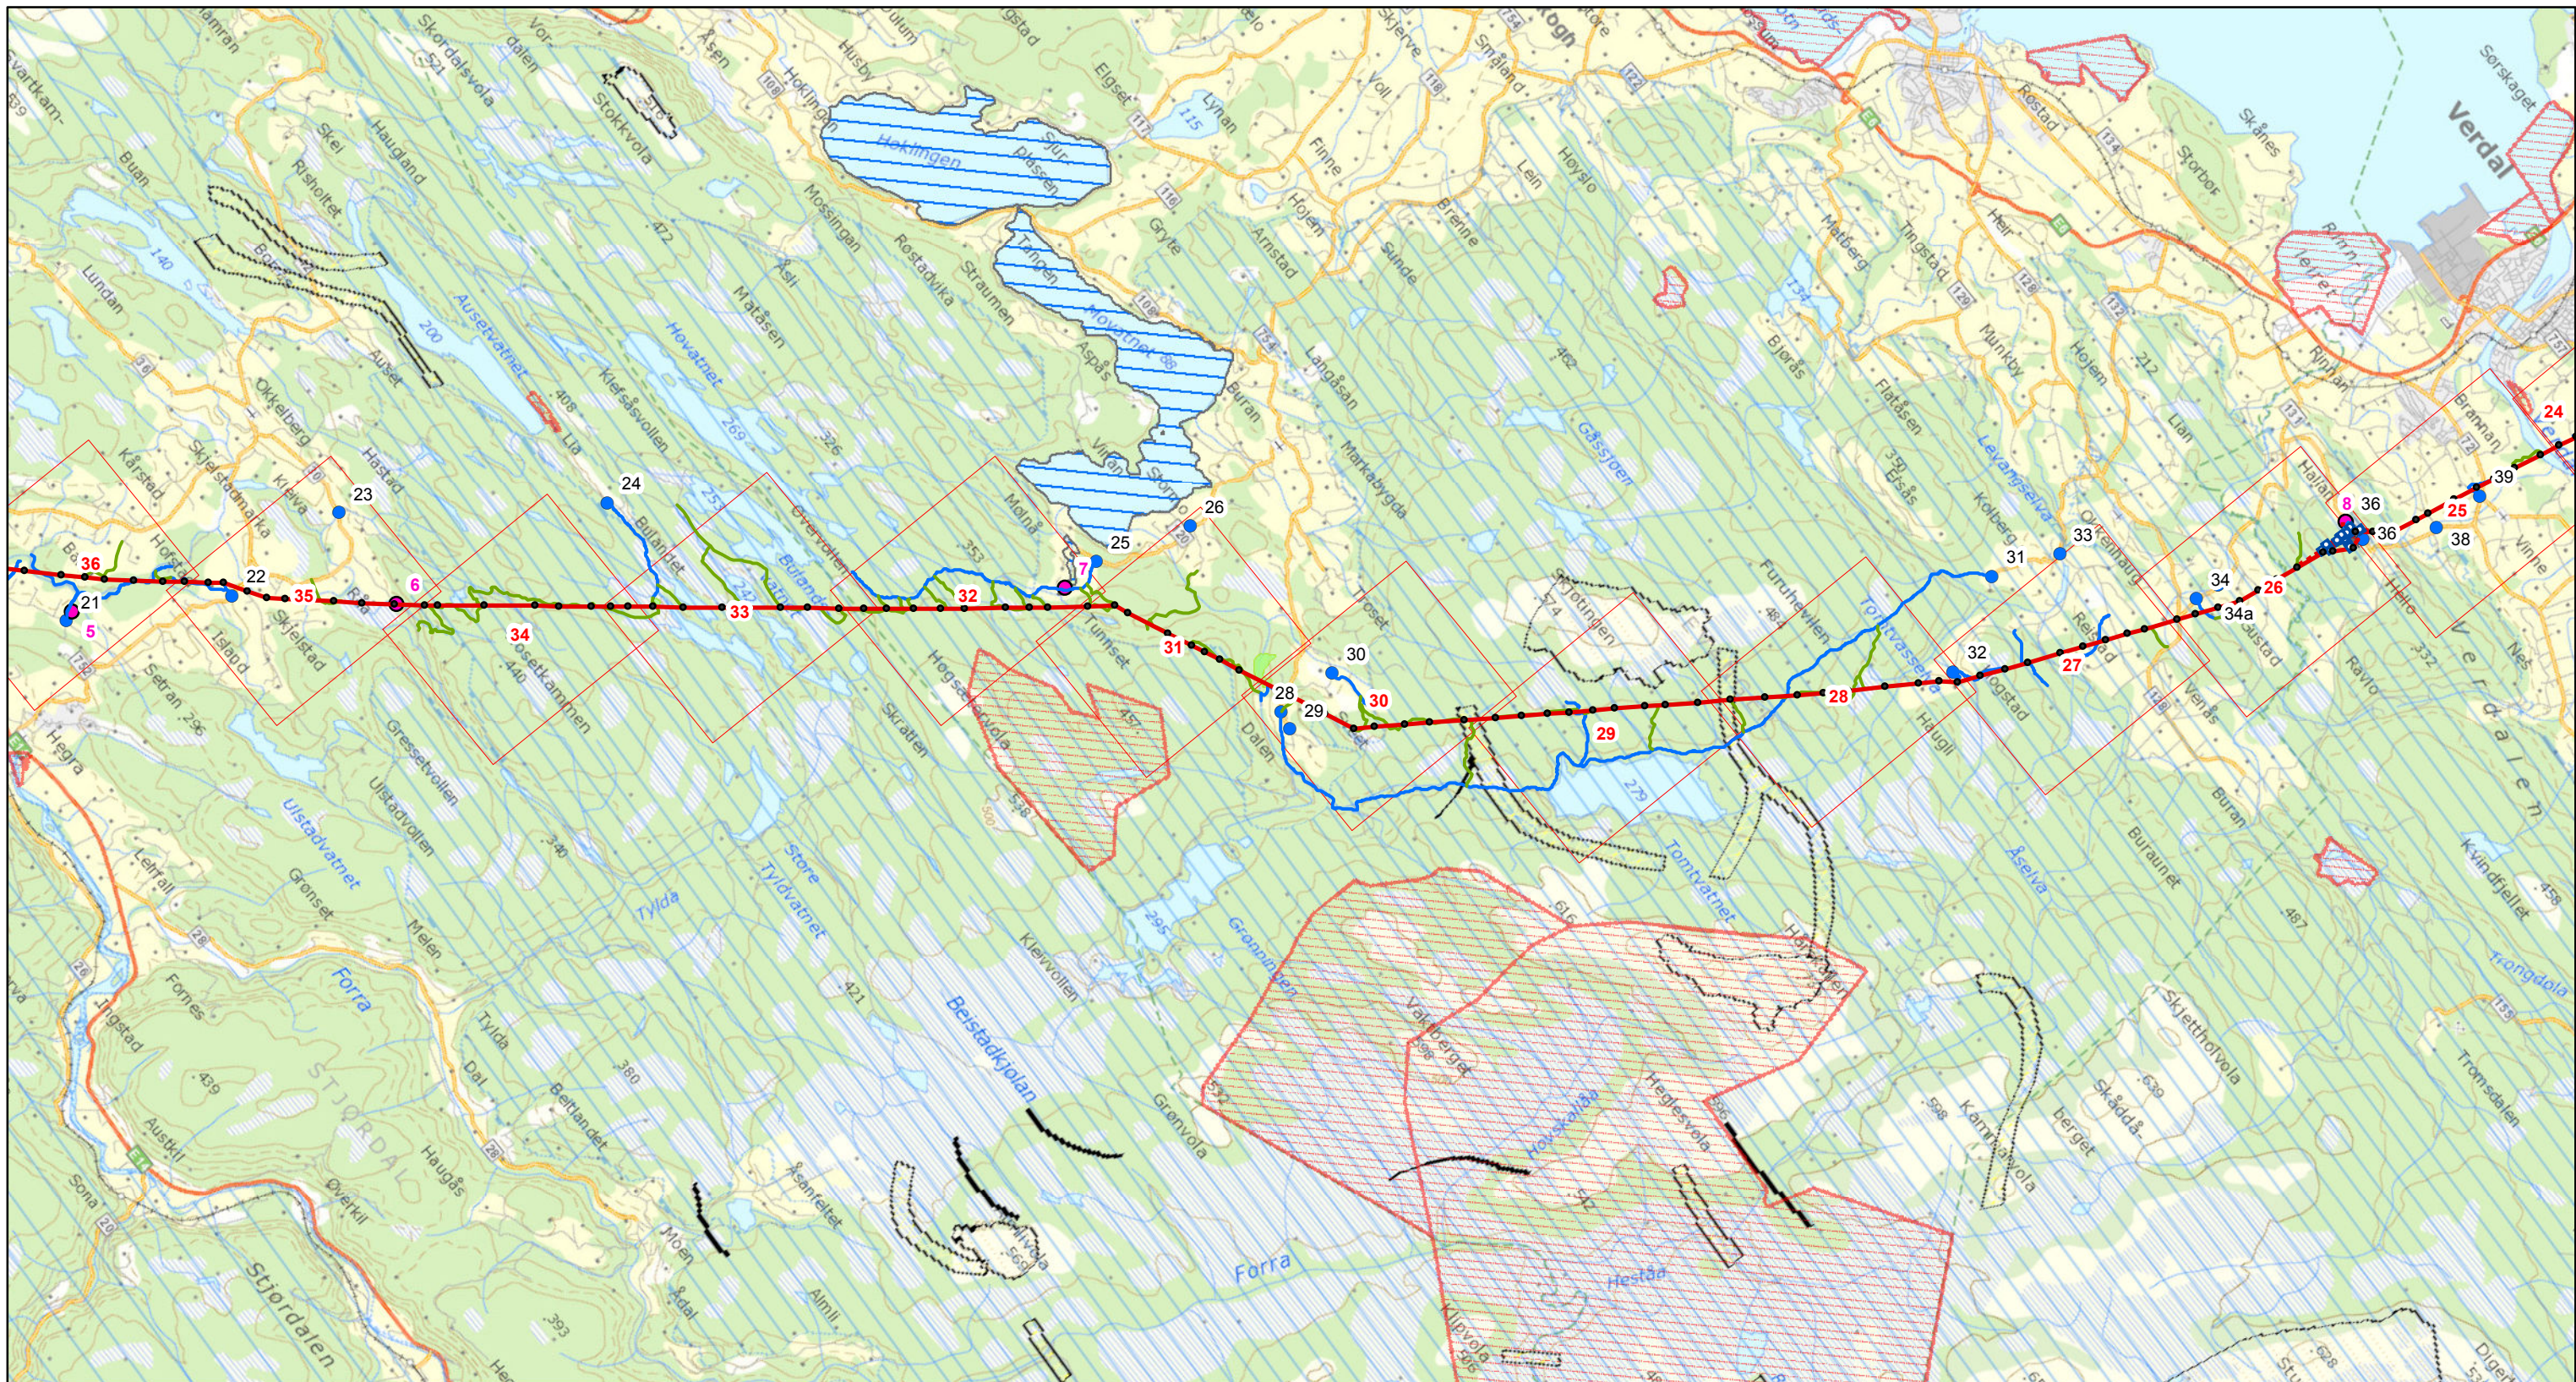

Tittelfelt

Master

- Mast Klæbu - Namsos
- Nye master

Ledning

- 300 kV Klæbu - Namsos
- ⋯ Ny ledning
- Verdal_kabel

Transport og rigg

- Veg og skogsbilsveg
- Traktorveg
- Terrenggående kjøretøy
- Baseplass
- Adkomstpunkt offentlig vei

1 Detalkartblad

- ▨ Verneområder

Drikkevann

- ▨ Vannkilde

Reindrift

- ▨ Vinterbeiteområde

Naturtyper

- Svært viktig
- Viktig
- Lokalt viktig



0 25 50 100 Kilometer

2	Etter NVEs gjennomgang	Larssto	IM	CF	
1	Til NVE / underlag forespørsel	Larssto	IM	CF	
0	Underlag til forespørsel	Larssto	IM	CF	
Rev	Revisjon	Tegnet	Kontroller	Godkjent	Dato
Prosjekt:	10250 Klæbu - Namsos			Mål:	1:100 000
Tekst:	Miljø-, transport- og anleggsplan			Digital prod	Larssto
	Oversiktskart			Kontrollert:	CF
Statnett		Tegningsleverandør:		Kontr. i Stat	
		Statnett		IM	
Firma's tegningsnr.:		Dato:		04.09.2014	
Erstatter tegning:					
Ansvarlig:	Utførende:	Fase:	Objekt:	Blad:	Format:
UTMA	UTMA	2		Page 3 of 4	A3
Dokid:	Rev.:				



Tittelfelt

Master

- Mast Klæbu - Namsos
- Nye master

Ledning

- 300 kV Klæbu - Namsos
- ⋯ Ny ledning
- Verdal_kabel

Transport og rigg

- Veg og skogsbilsveg
- Traktorveg
- Terrenggående kjøretøy
- Baseplass
- Adkomstpunkt offentlig vei

- 1 Detalkartblad
- Verneområder

Drikkevann

- Vannkilde
- Reindrif
- Vinterbeiteområde

Naturtyper

- Svært viktig
- Viktig
- Lokalt viktig



2	Etter NVEs gjennomgang	Larssto	IM	CF	
1	Til NVE / underlag forespørsel	Larssto	IM	CF	
0	Underlag til forespørsel	Larssto	IM	CF	
Rev	Revisjon	Tegnet	Kontroller	Godkjent	Dato

Prosjekt:	10250 Klæbu - Namsos	Mål:	1:100 000
Tekst:	Miljø-, transport- og anleggsplan	Digital prod	Larssto
Oversiktskart		Kontrollert:	CF

Statnett		Tegningsleverandør:	Kontr. i Stat	IM
		Statnett	Dato:	04.09.2014
		Firma's tegningsnr.:	Erstatter tegning:	

Ansvarlig:	Utførende:	Fase:	Objekt:	Blad:	Format:	Dokid:	Rev.:
UTMA	UTMA	2		Page 4 of 4	A3		