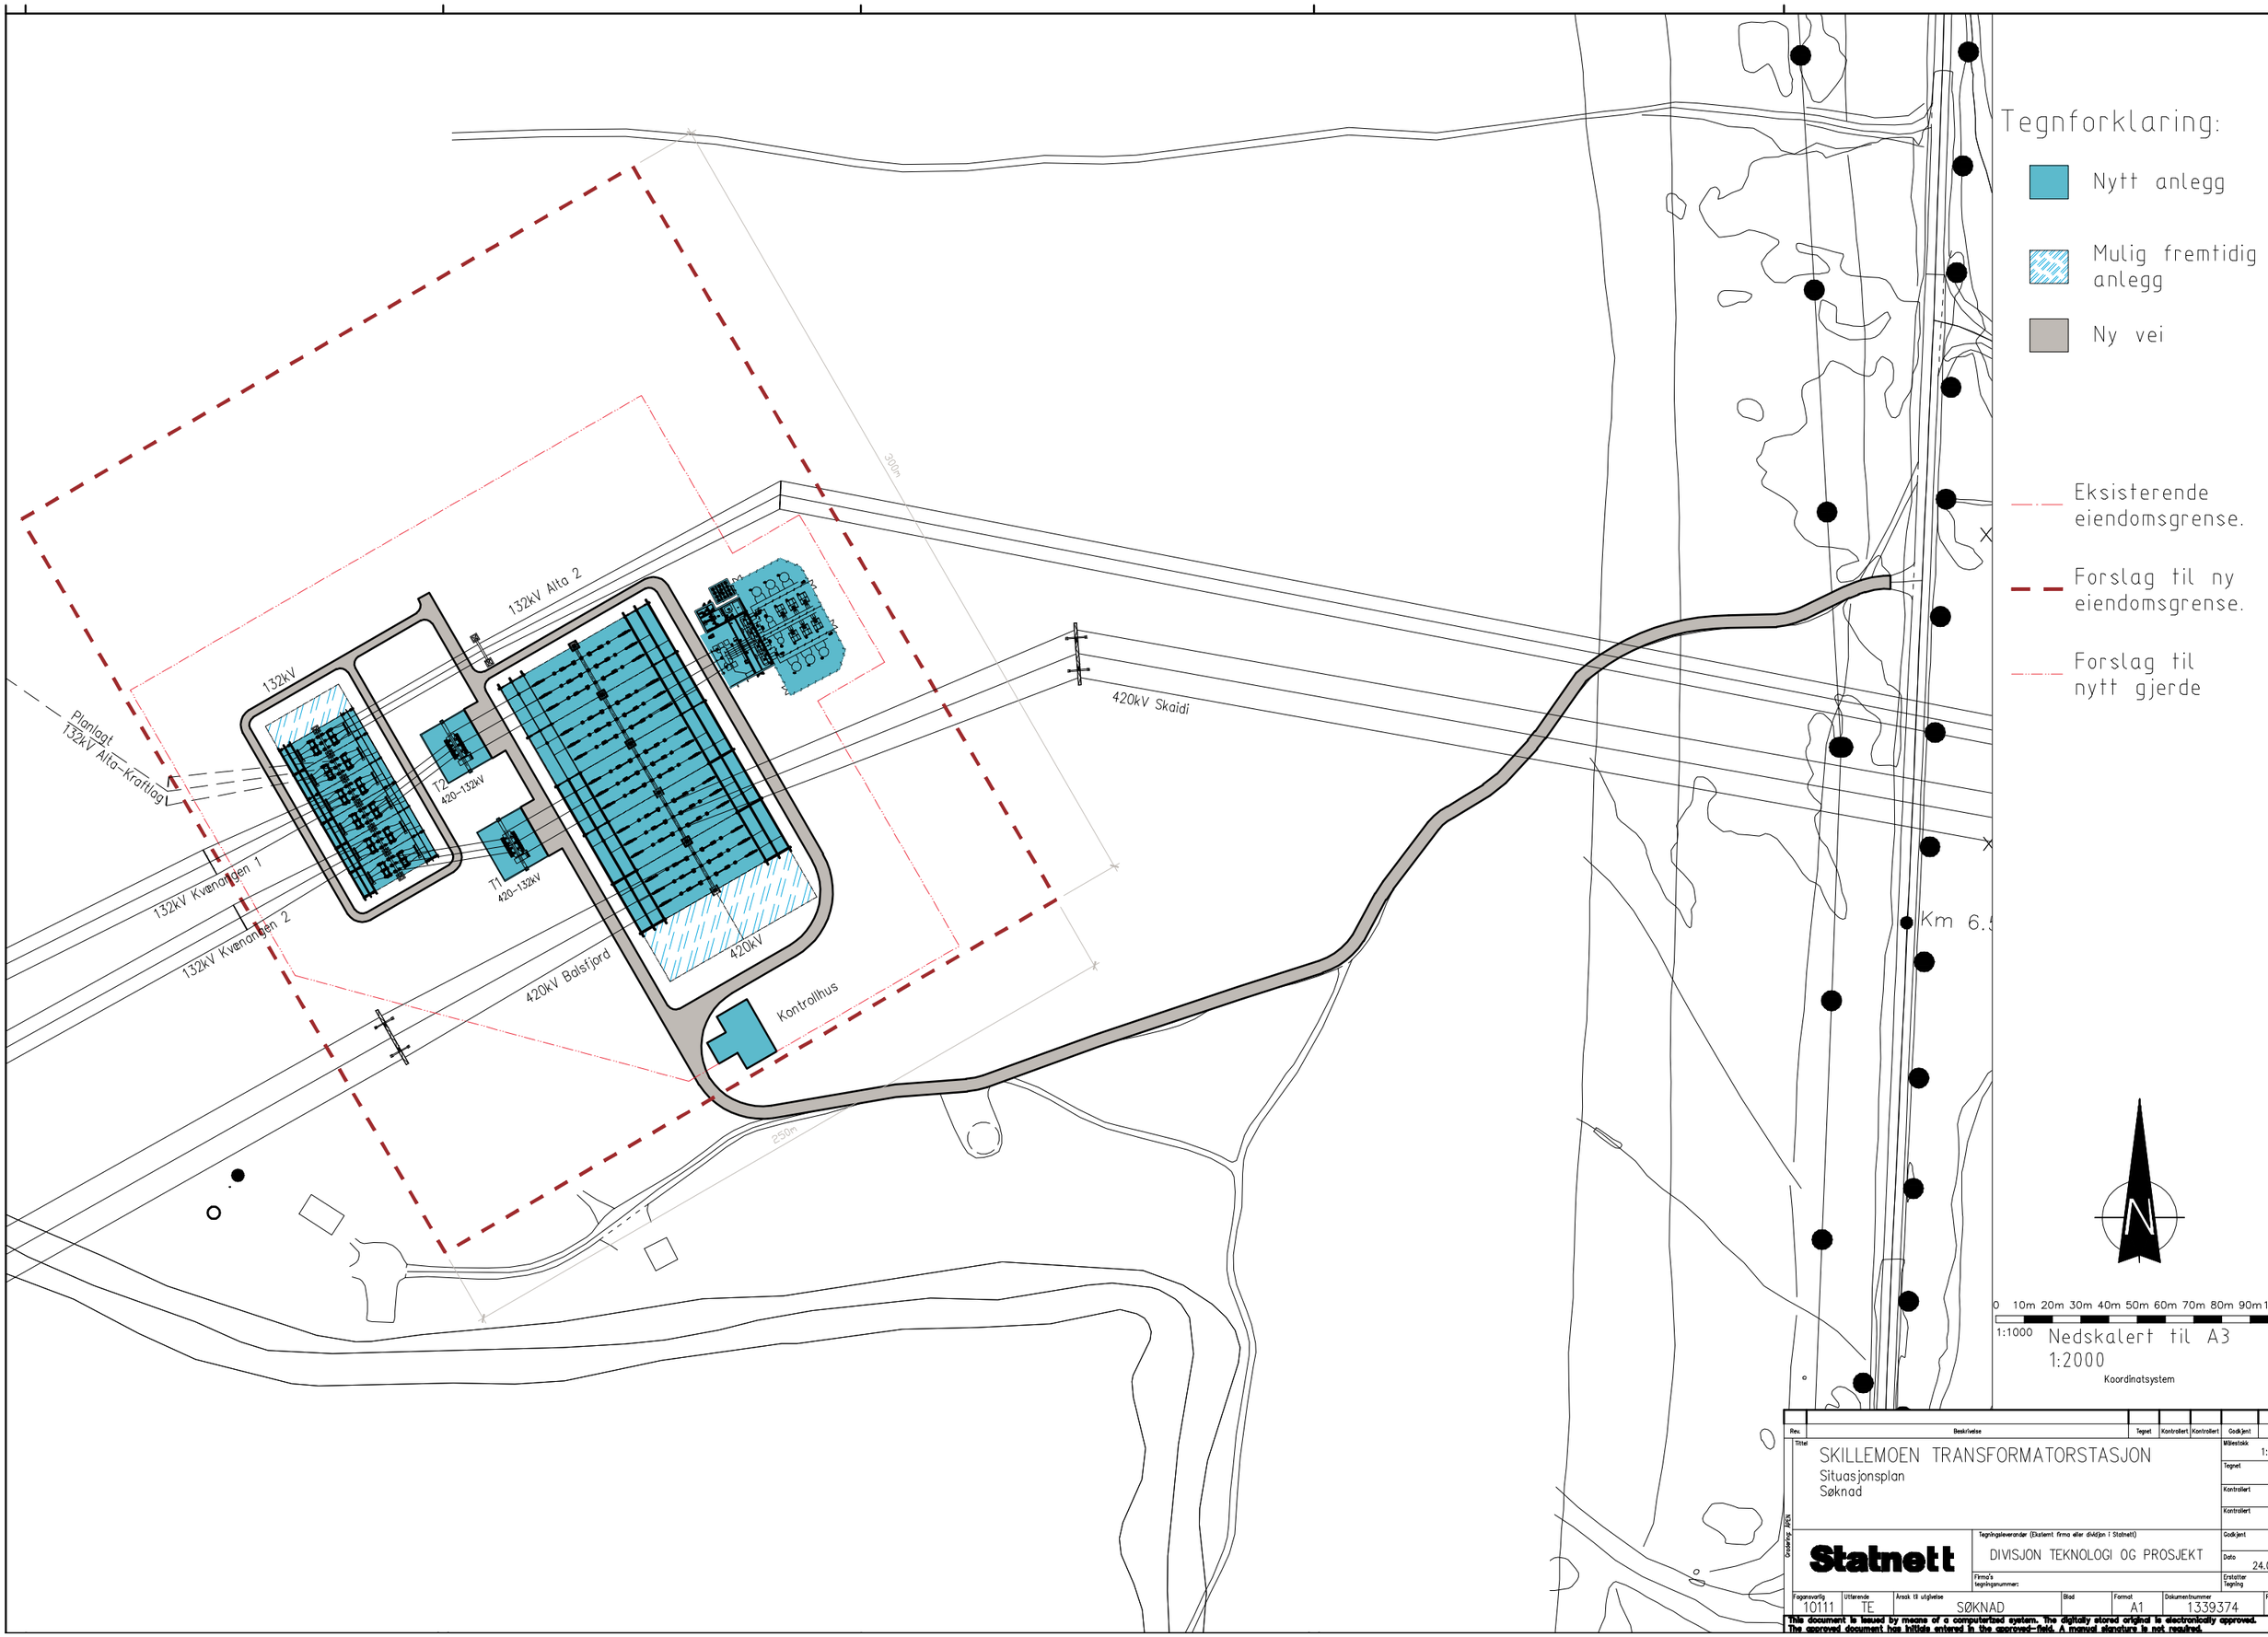

Rev.	Beskrivelse	Tegnet	Kontrollert	Kontrollert	Godkjent	Dato

Tittel: SKILLEMOEN TRANSFORMATORSTASJON
Situasjonsplan
Søknad

Målestokk: 1:1000
Tegnet: ARM
Kontrollert:
Kontrollert:
Godkjent:
Dato: 24.03.09
Erstatter Tegning:

Tegningsleverandør (Eksternt firma eller divisjon i Statnett)
DIVISJON TEKNOLOGI OG PROSJEKT

Statnett

Firma's tegningsnummer:

Dokumentansvarlig: ARSI

Fagansvarlig	Utførende	Årsak til utgivelse	Blad	Format	Dokumentnummer	Rev.
10111	TE	SØKNAD		A1	1339374	1A

This document is issued by means of a computerized system. The digitally stored original is electronically approved. The approved document has initials entered in the approved-field. A manual signature is not required.