




Fasade A
1 : 50

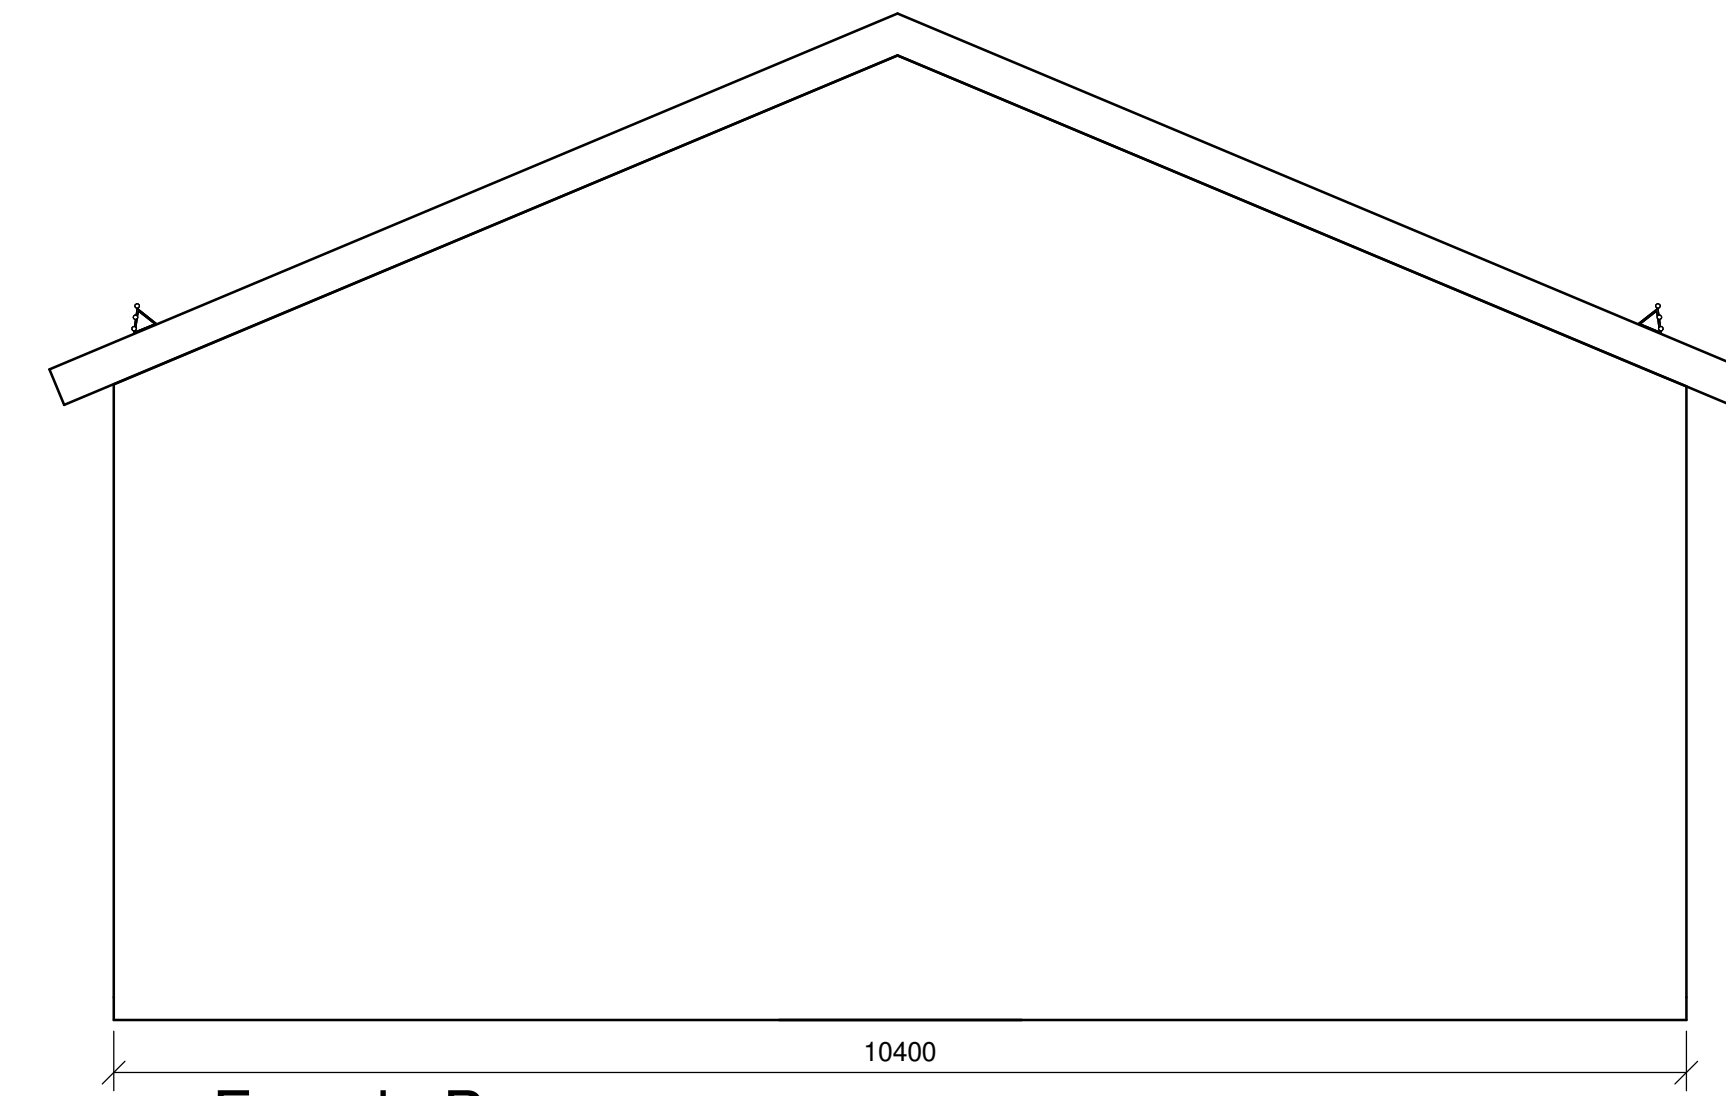

Fasade B
1 : 50

 

Fasade C
1 : 50

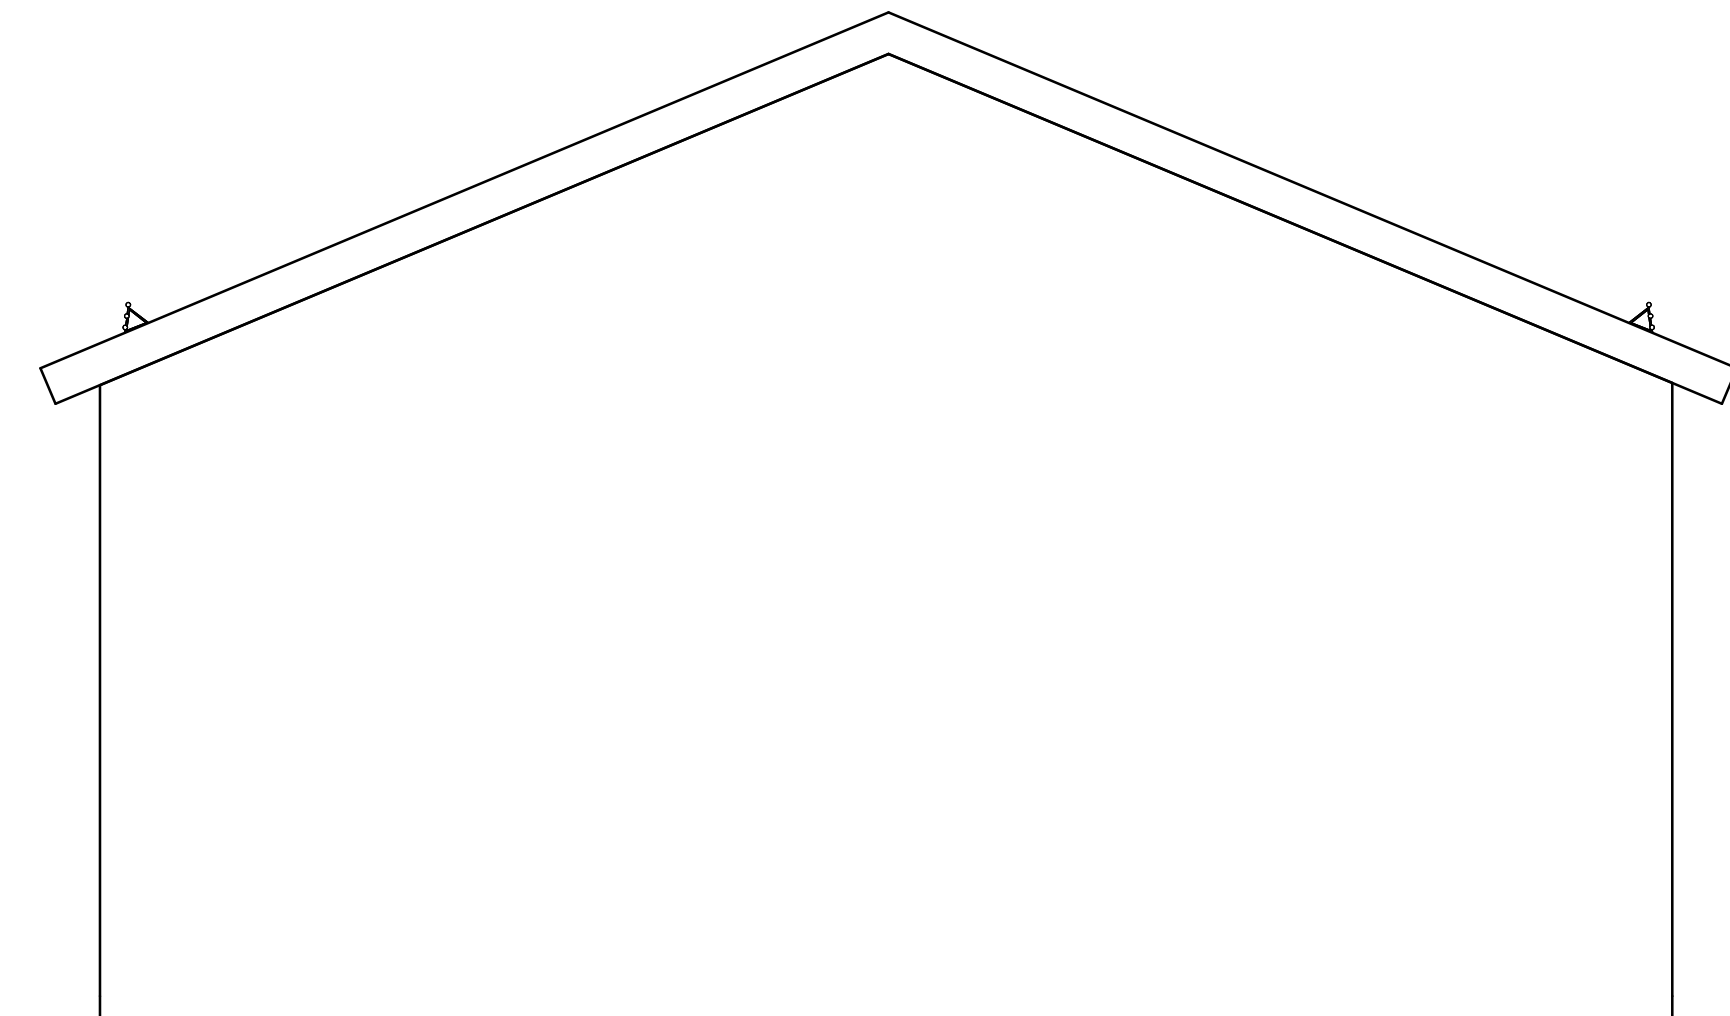

Fasade D
1 : 50

1A	Utgitt for Konesjonsøknad	Byvind E	Swen E	03.06.2020
Rev.	Utgittesgrunn/Revisjonsgrunn	Maritise	Andreas	Ståle
Prosjekt / Konstruksjon				
Seidafjellet transformatorstasjon				1:50
Lager Fasader				
Byggherre		Kontaktperson		UTM35
Statnett				NN2000
Ordering		Svarskjemaets dokumentnummer		A1
Etablerings dokument		Dokumentnummer		1:50