







# 1.1 Hamang-Bærum Ledning

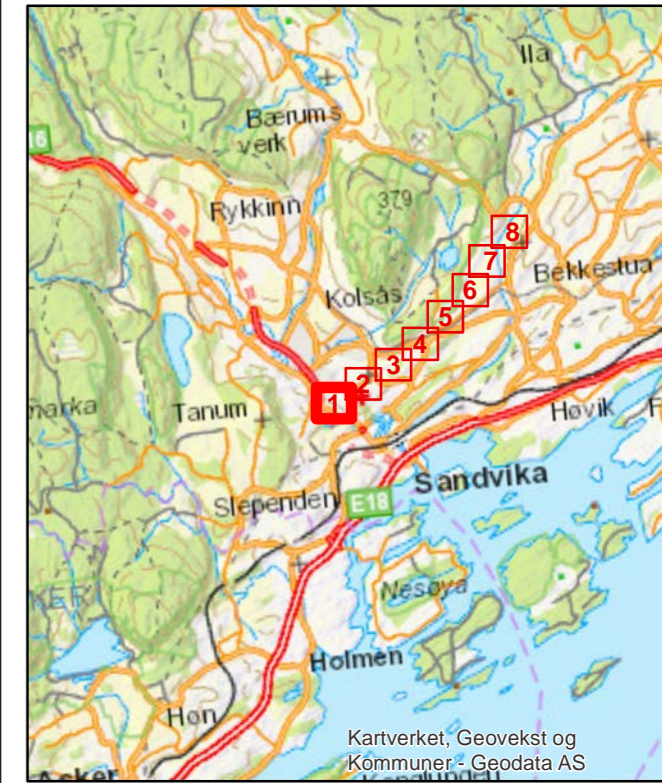

## Tegnforklaring


-  Ledning, konsesjonssøkt
-  Byggeforbudssone eksist. ledning
-  300 kV eksisterende ledning
-  Eiendomsgrenser
-  Baseplass, midlertidig



Rev.	Utgivelse-/rev.beskrivelse	Utarbeidet	Kontrollert(SN)	Godkjent	Dato
1.0		hanstr	<XX>	<XX>	29.04.2019

Prosjekt: 13310 Hamang - Bærum - Smestad	
Titel: 1.1 Hamang-Bærum Ledning	Målestokk: 1:2 000
Byggherre: <b>Statnett</b>	Koordinatsystem: WGS 1984 UTM Zone 32N
Leverandør:	Haydereferanse: NN2000
Gradering: K0	Format: A3
Erstatter dokument: <XX>	Dokumentnummer: 1

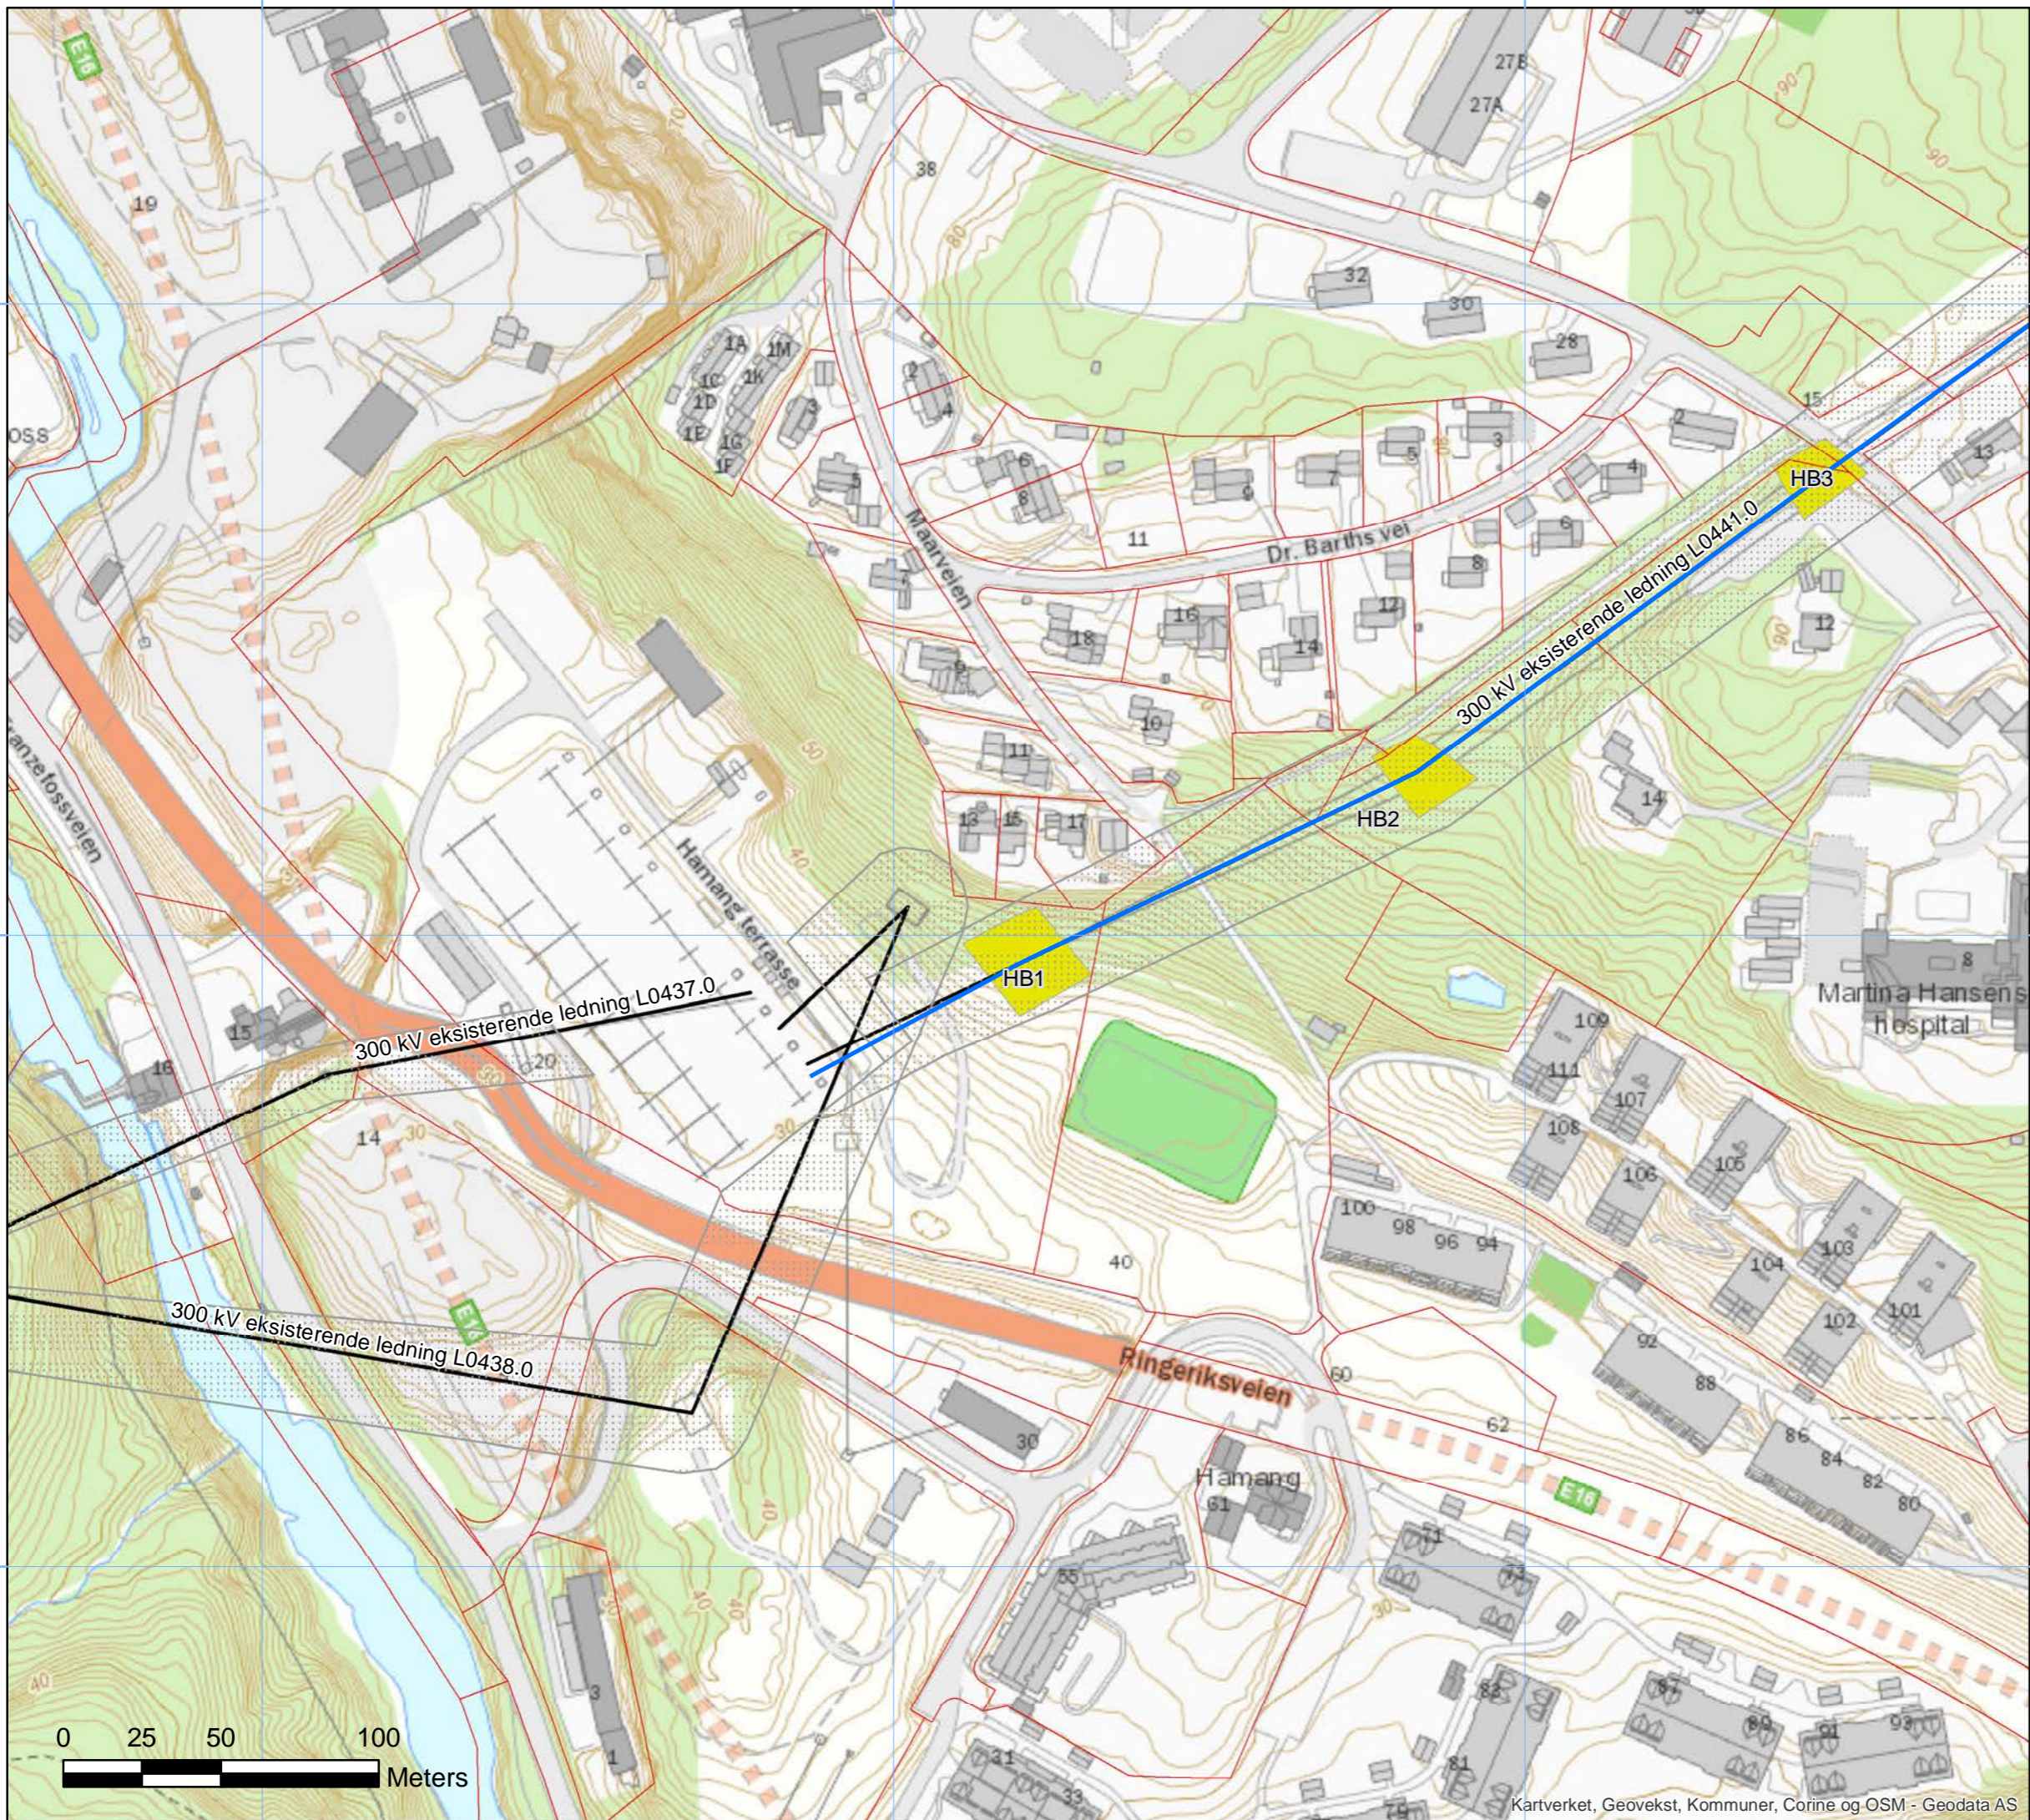

6 641 200  
6 641 000  
6 640 800


583 800      584 000      584 200

6 641 600

6 641 400

6 641 200



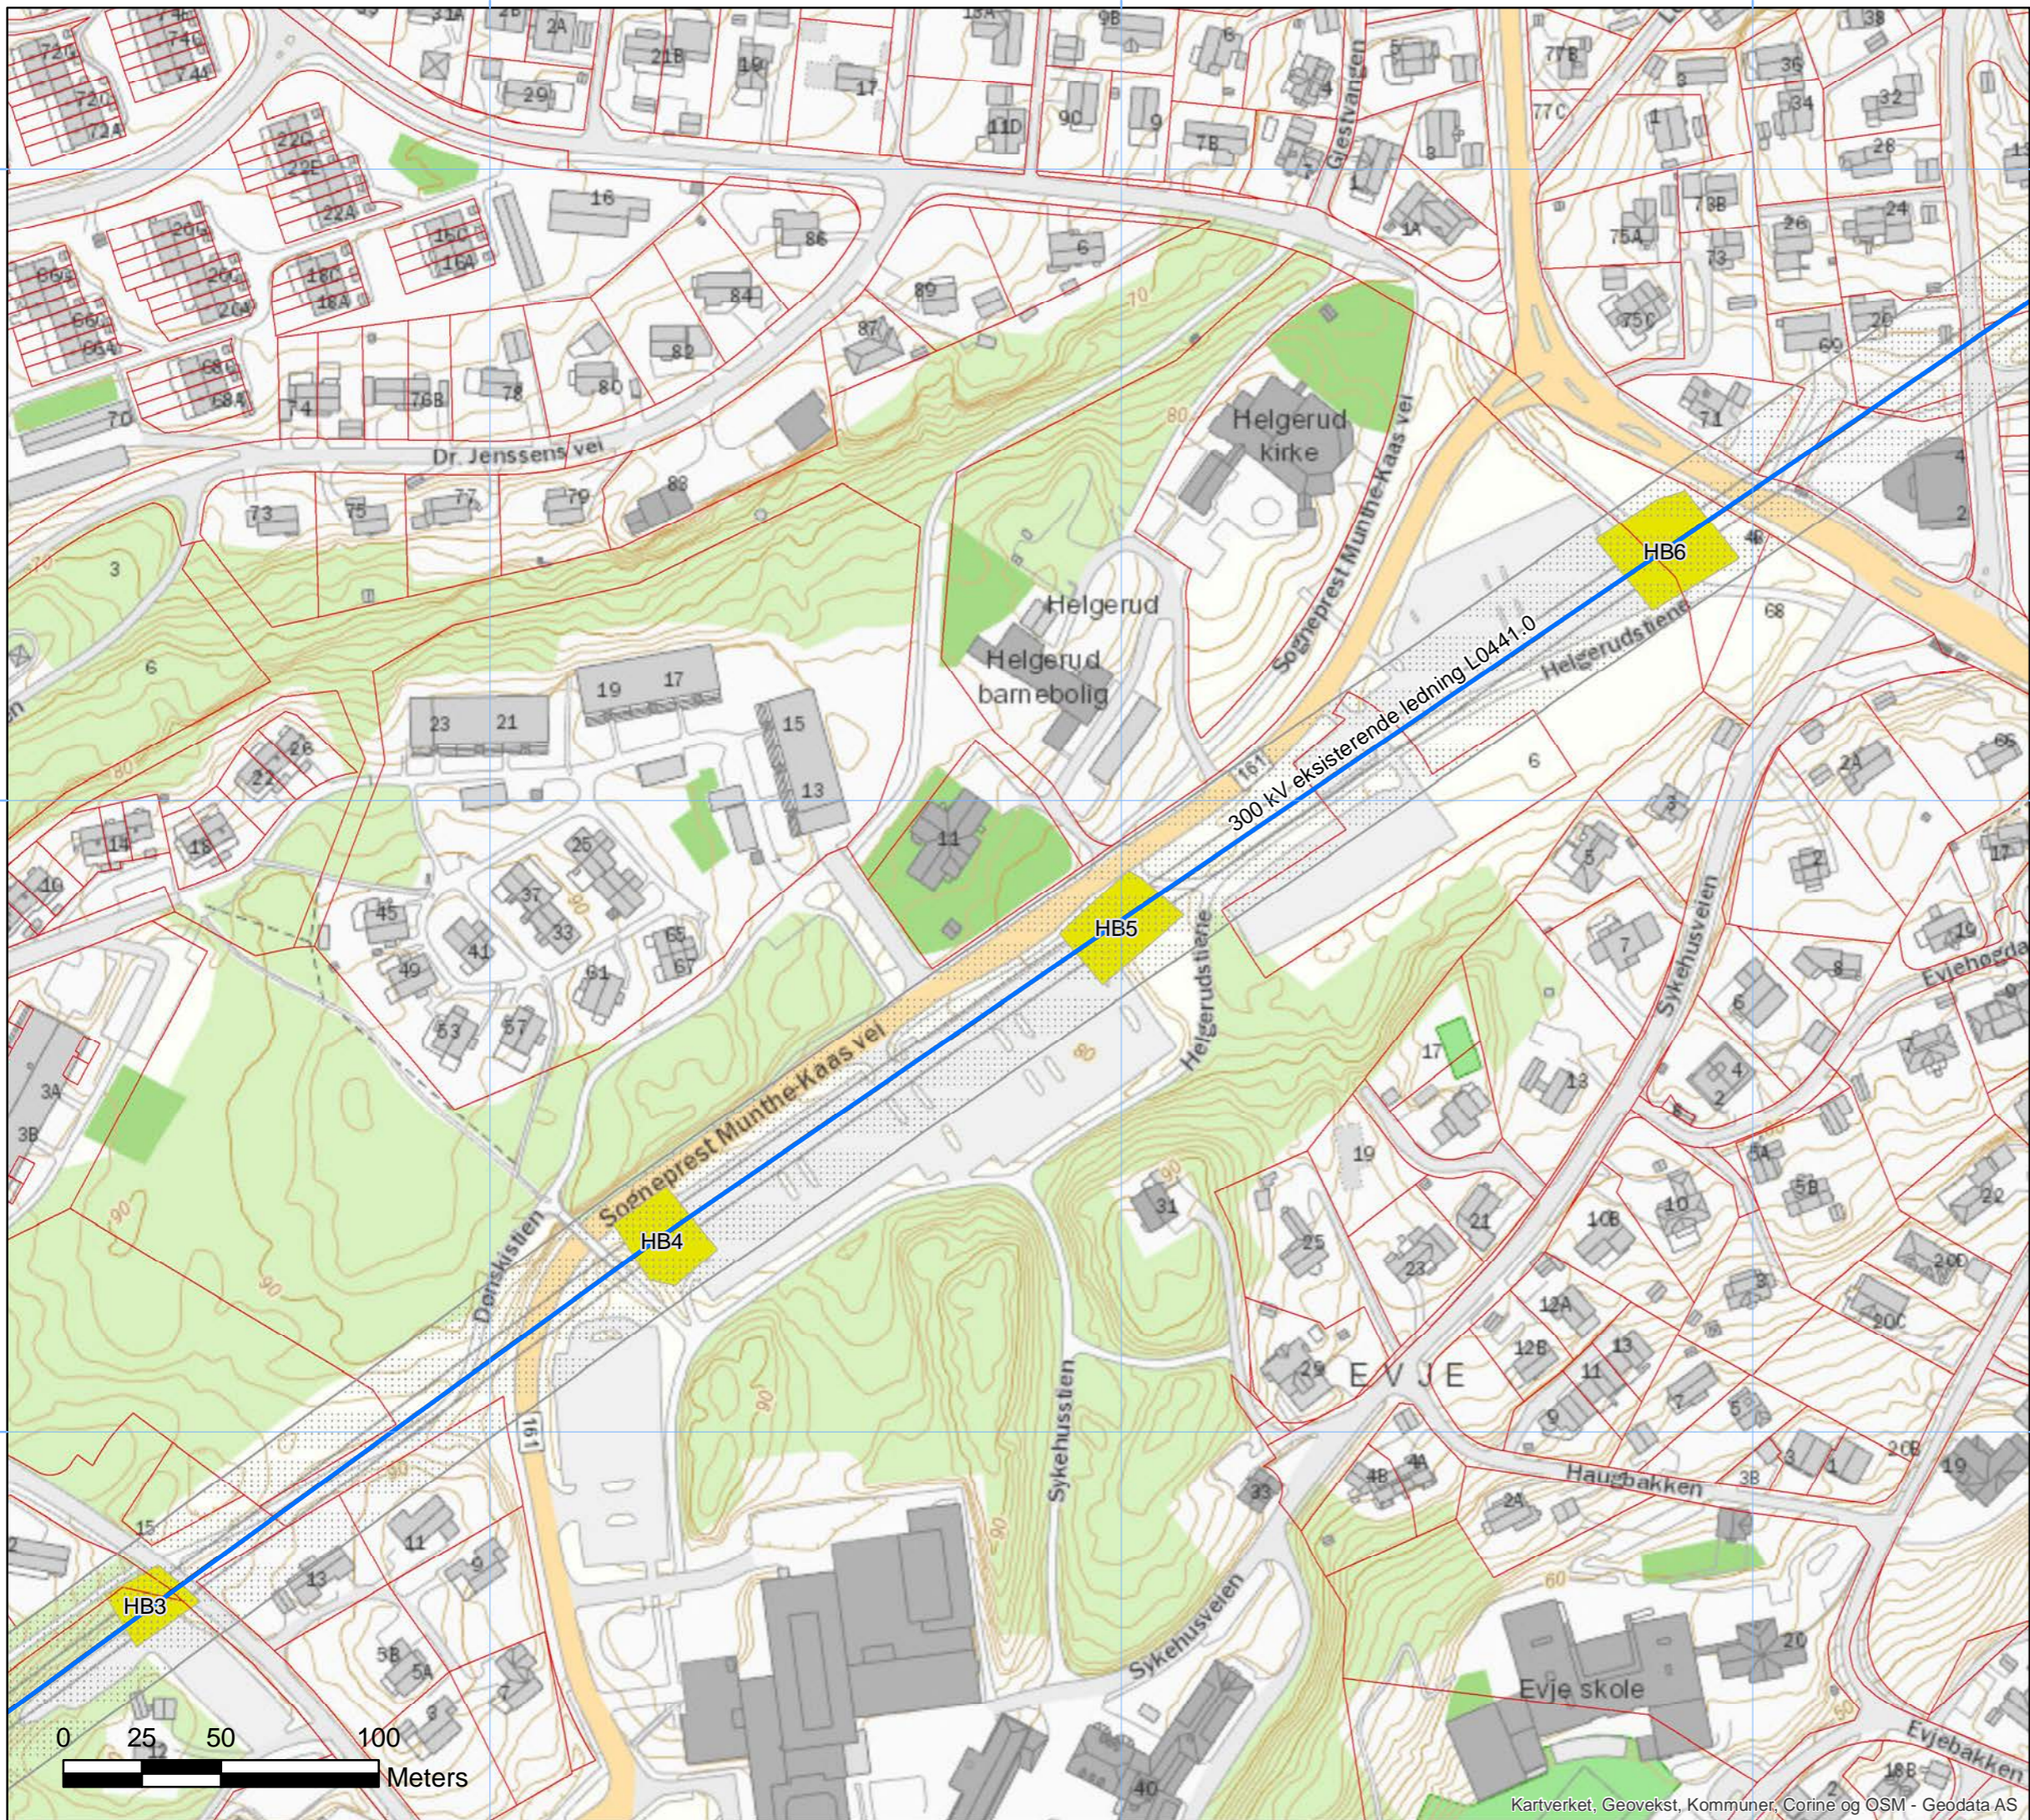


6 641 0



# 1.1 Hamang-Bærum Ledning



## Tegnforklaring

-  Ledning, konsesjonssøkt
-  Byggeforbudszone eksist. ledning
-  300 kV eksisterende ledning
-  Eiendomsgrenser
-  Baseplass, midlertidig



Rev.	Utgivelse/-rev beskrivelse	Utarbeidet	Kontrollert(SN)	Godkjent	Dato
1.0		hanstr	<XX>	<XX>	29.04.2019

Prosjekt: 13310 Hamang - Bærum - Smestad	
Titel: 1.1 Hamang-Bærum Ledning	Målestokk: 1:2 000
Byggherre: Statnett	Koordinatsystem: WGS 1984 UTM Zone 32N
Gradering: K0	Leverandør: Haydereferanse: NN2000
Erstatter dokument: <XX>	Leverandørens dok.nr. Kartblad: 2
	Dokumentnummer: 2

584 400




584 600

584 800

# 1.1 Hamang-Bærum Ledning



## Tegnforklaring


-  Ledning, konsesjonssøkt
-  Byggeforsbudszone eksist. ledning
-  Bilveg, eksisterende
-  300 kV eksisterende ledning
-  Eiendomsgrenser
-  Baseplass, midlertidig



Rev.	Utgivelse-/rev.beskrivelse	Utarbeidet	Kontrollert(SN)	Godkjent	Dato
1.0		hanstr	<XX>	<XX>	29.04.2019



Prosjekt: 13310 Hamang - Bærum - Smestad	
Titel: 1.1 Hamang-Bærum Ledning	Målestokk: 1:2 000
Byggherre: <b>Statnett</b>	Koordinatsystem: WGS 1984 UTM Zone 32N
Leverandør:	Høydereferanse: NN2000
Gradering: K0	Format: A3
Erstatter dokument: <XX>	Kartblad: 3

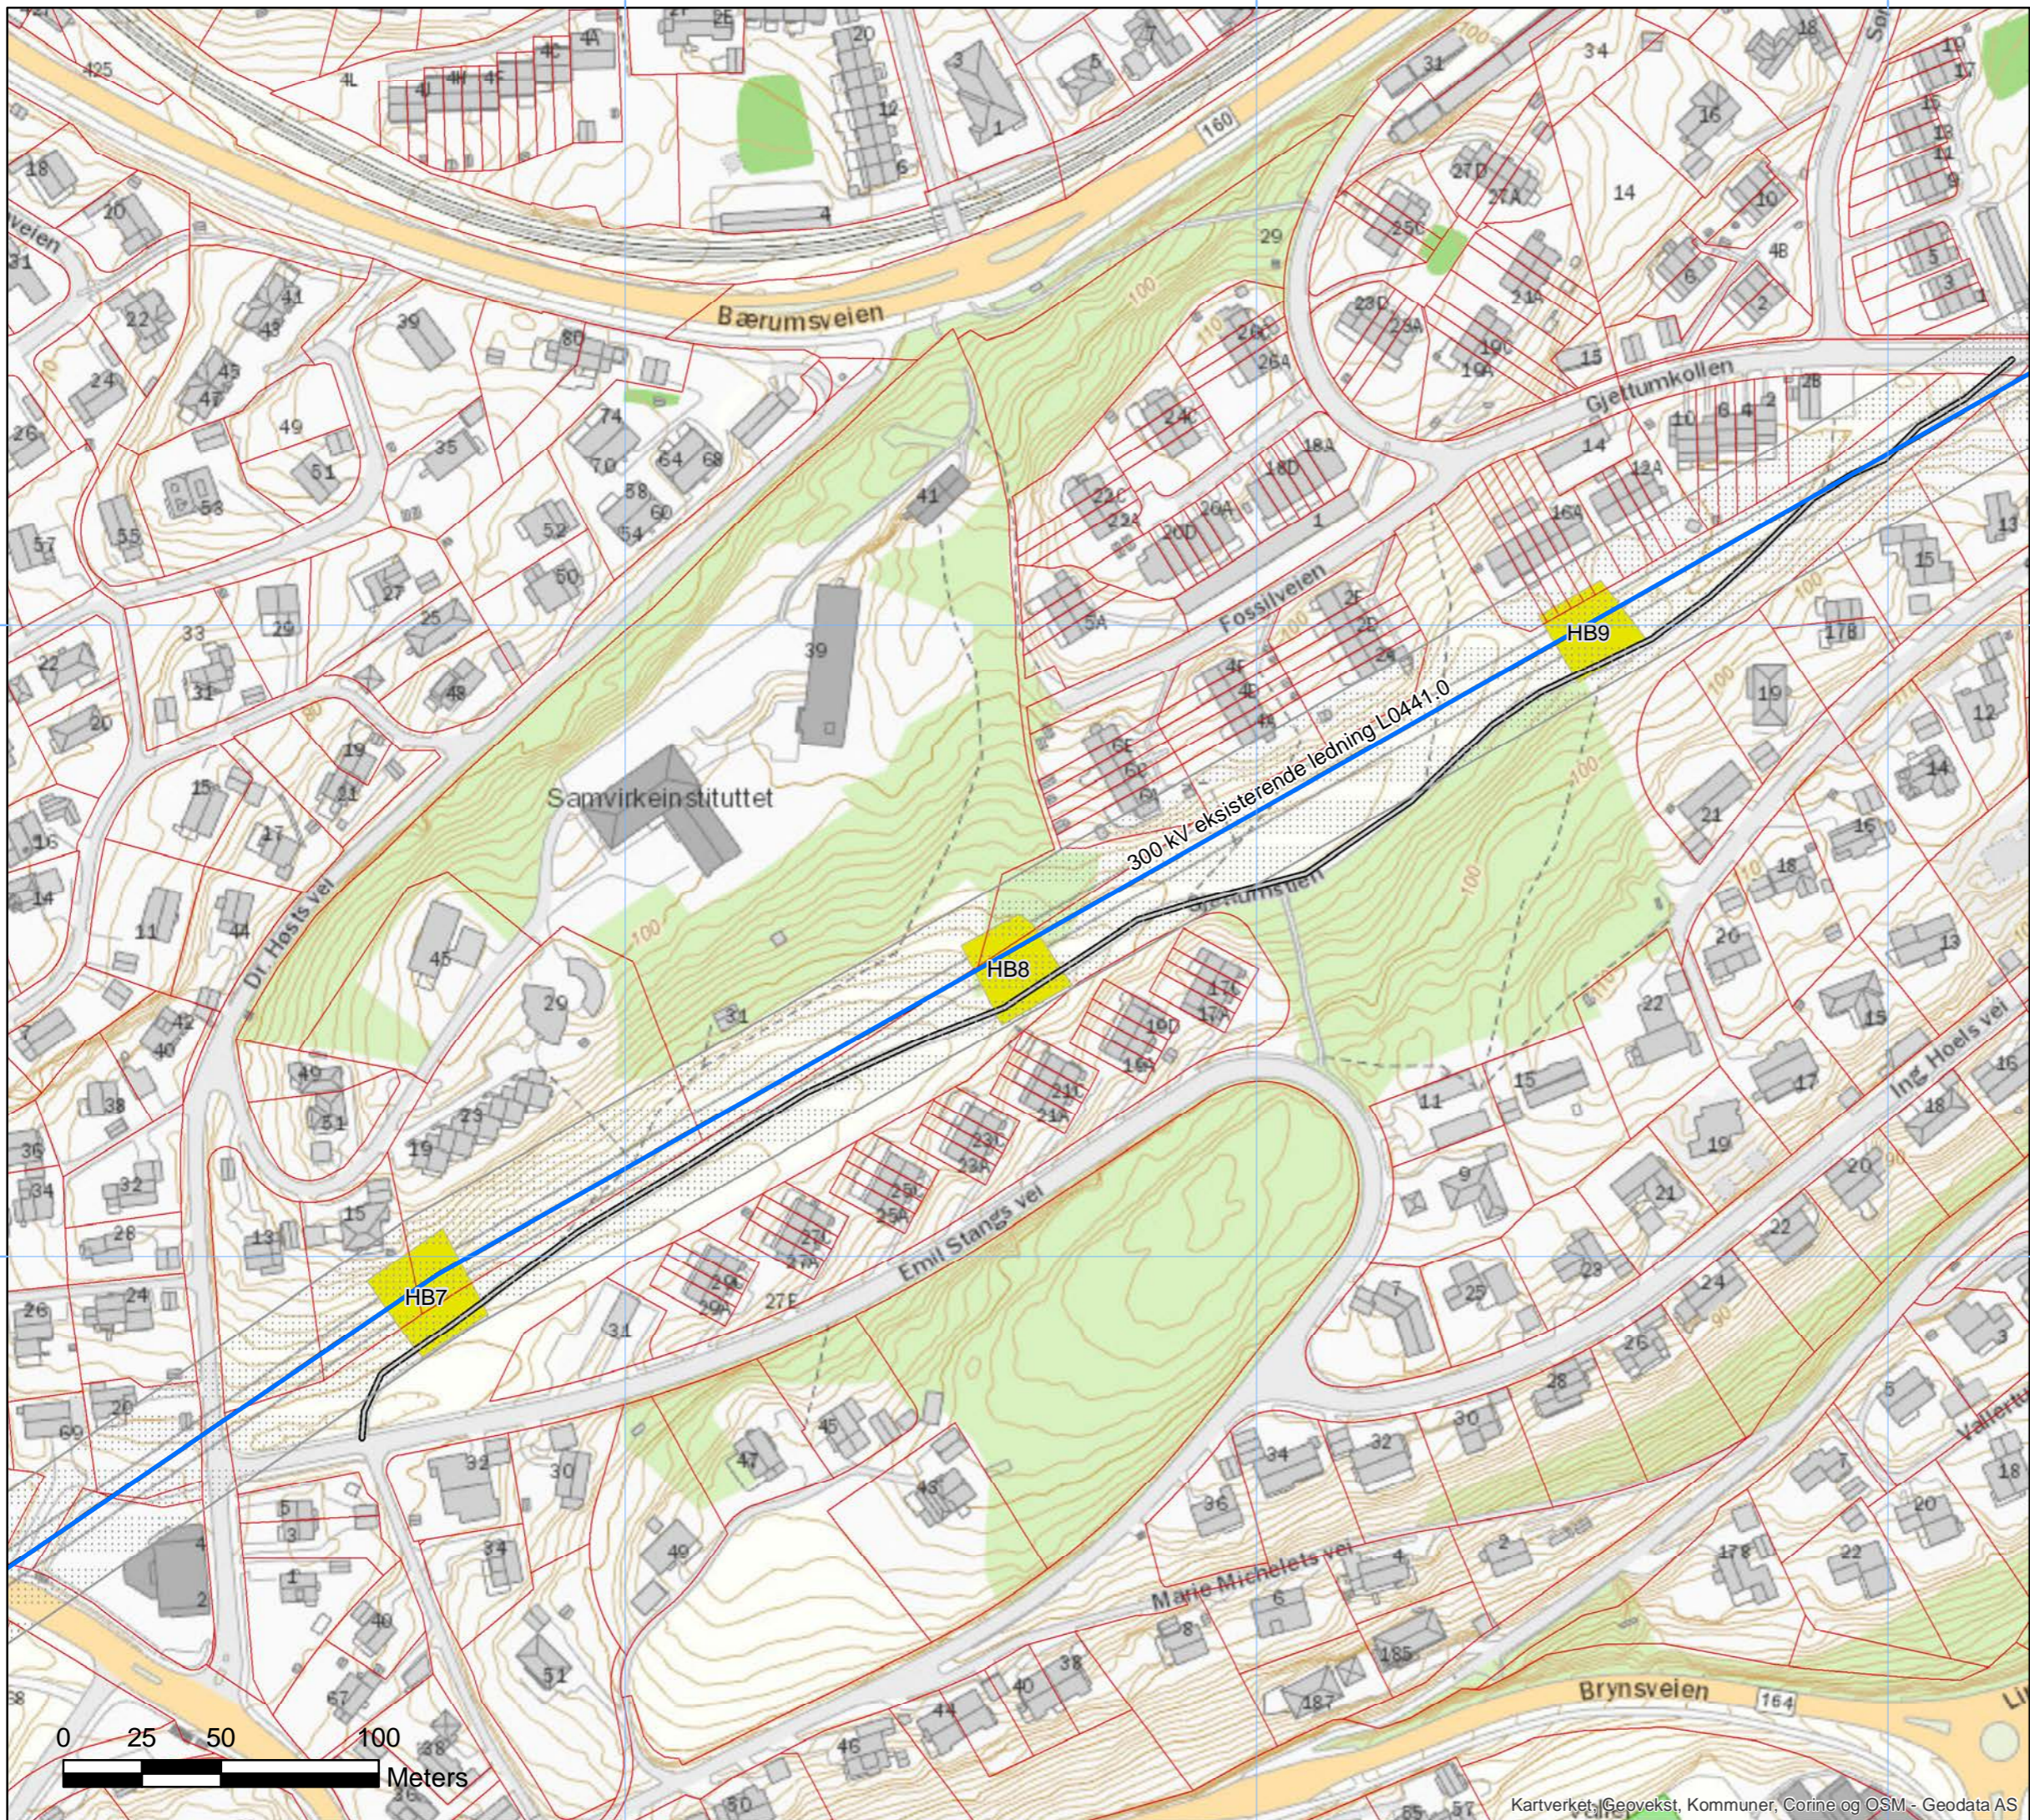

# 1.1 Hamang-Bærum Ledning



## Tegnforklaring


-  Ledning, konsesjonssøkt
-  Byggeforsbudssone eksist. ledning
-  Bilveg, eksisterende
-  300 kV eksisterende ledning
-  Eiendomsgrenser
-  Baseplass, midlertidig



Rev.	Utgivelse-/rev.beskrivelse	Utarbeidet	Kontrollert(SN)	Godkjent	Dato
1.0		hanstr	<XX>	<XX>	29.04.2019


  

Prosjekt: 13310 Hamang - Bærum - Smestad	
Titel: 1.1 Hamang-Bærum Ledning	Målestokk: 1:2 000
Byggherre: <b>Statnett</b>	Koordinatsystem: WGS 1984 UTM Zone 32N
Leverandør:	Høydereferanse: NN2000
Gradering: K0	Format: A3
Erstatter dokument: <XX>	Kartblad: 4

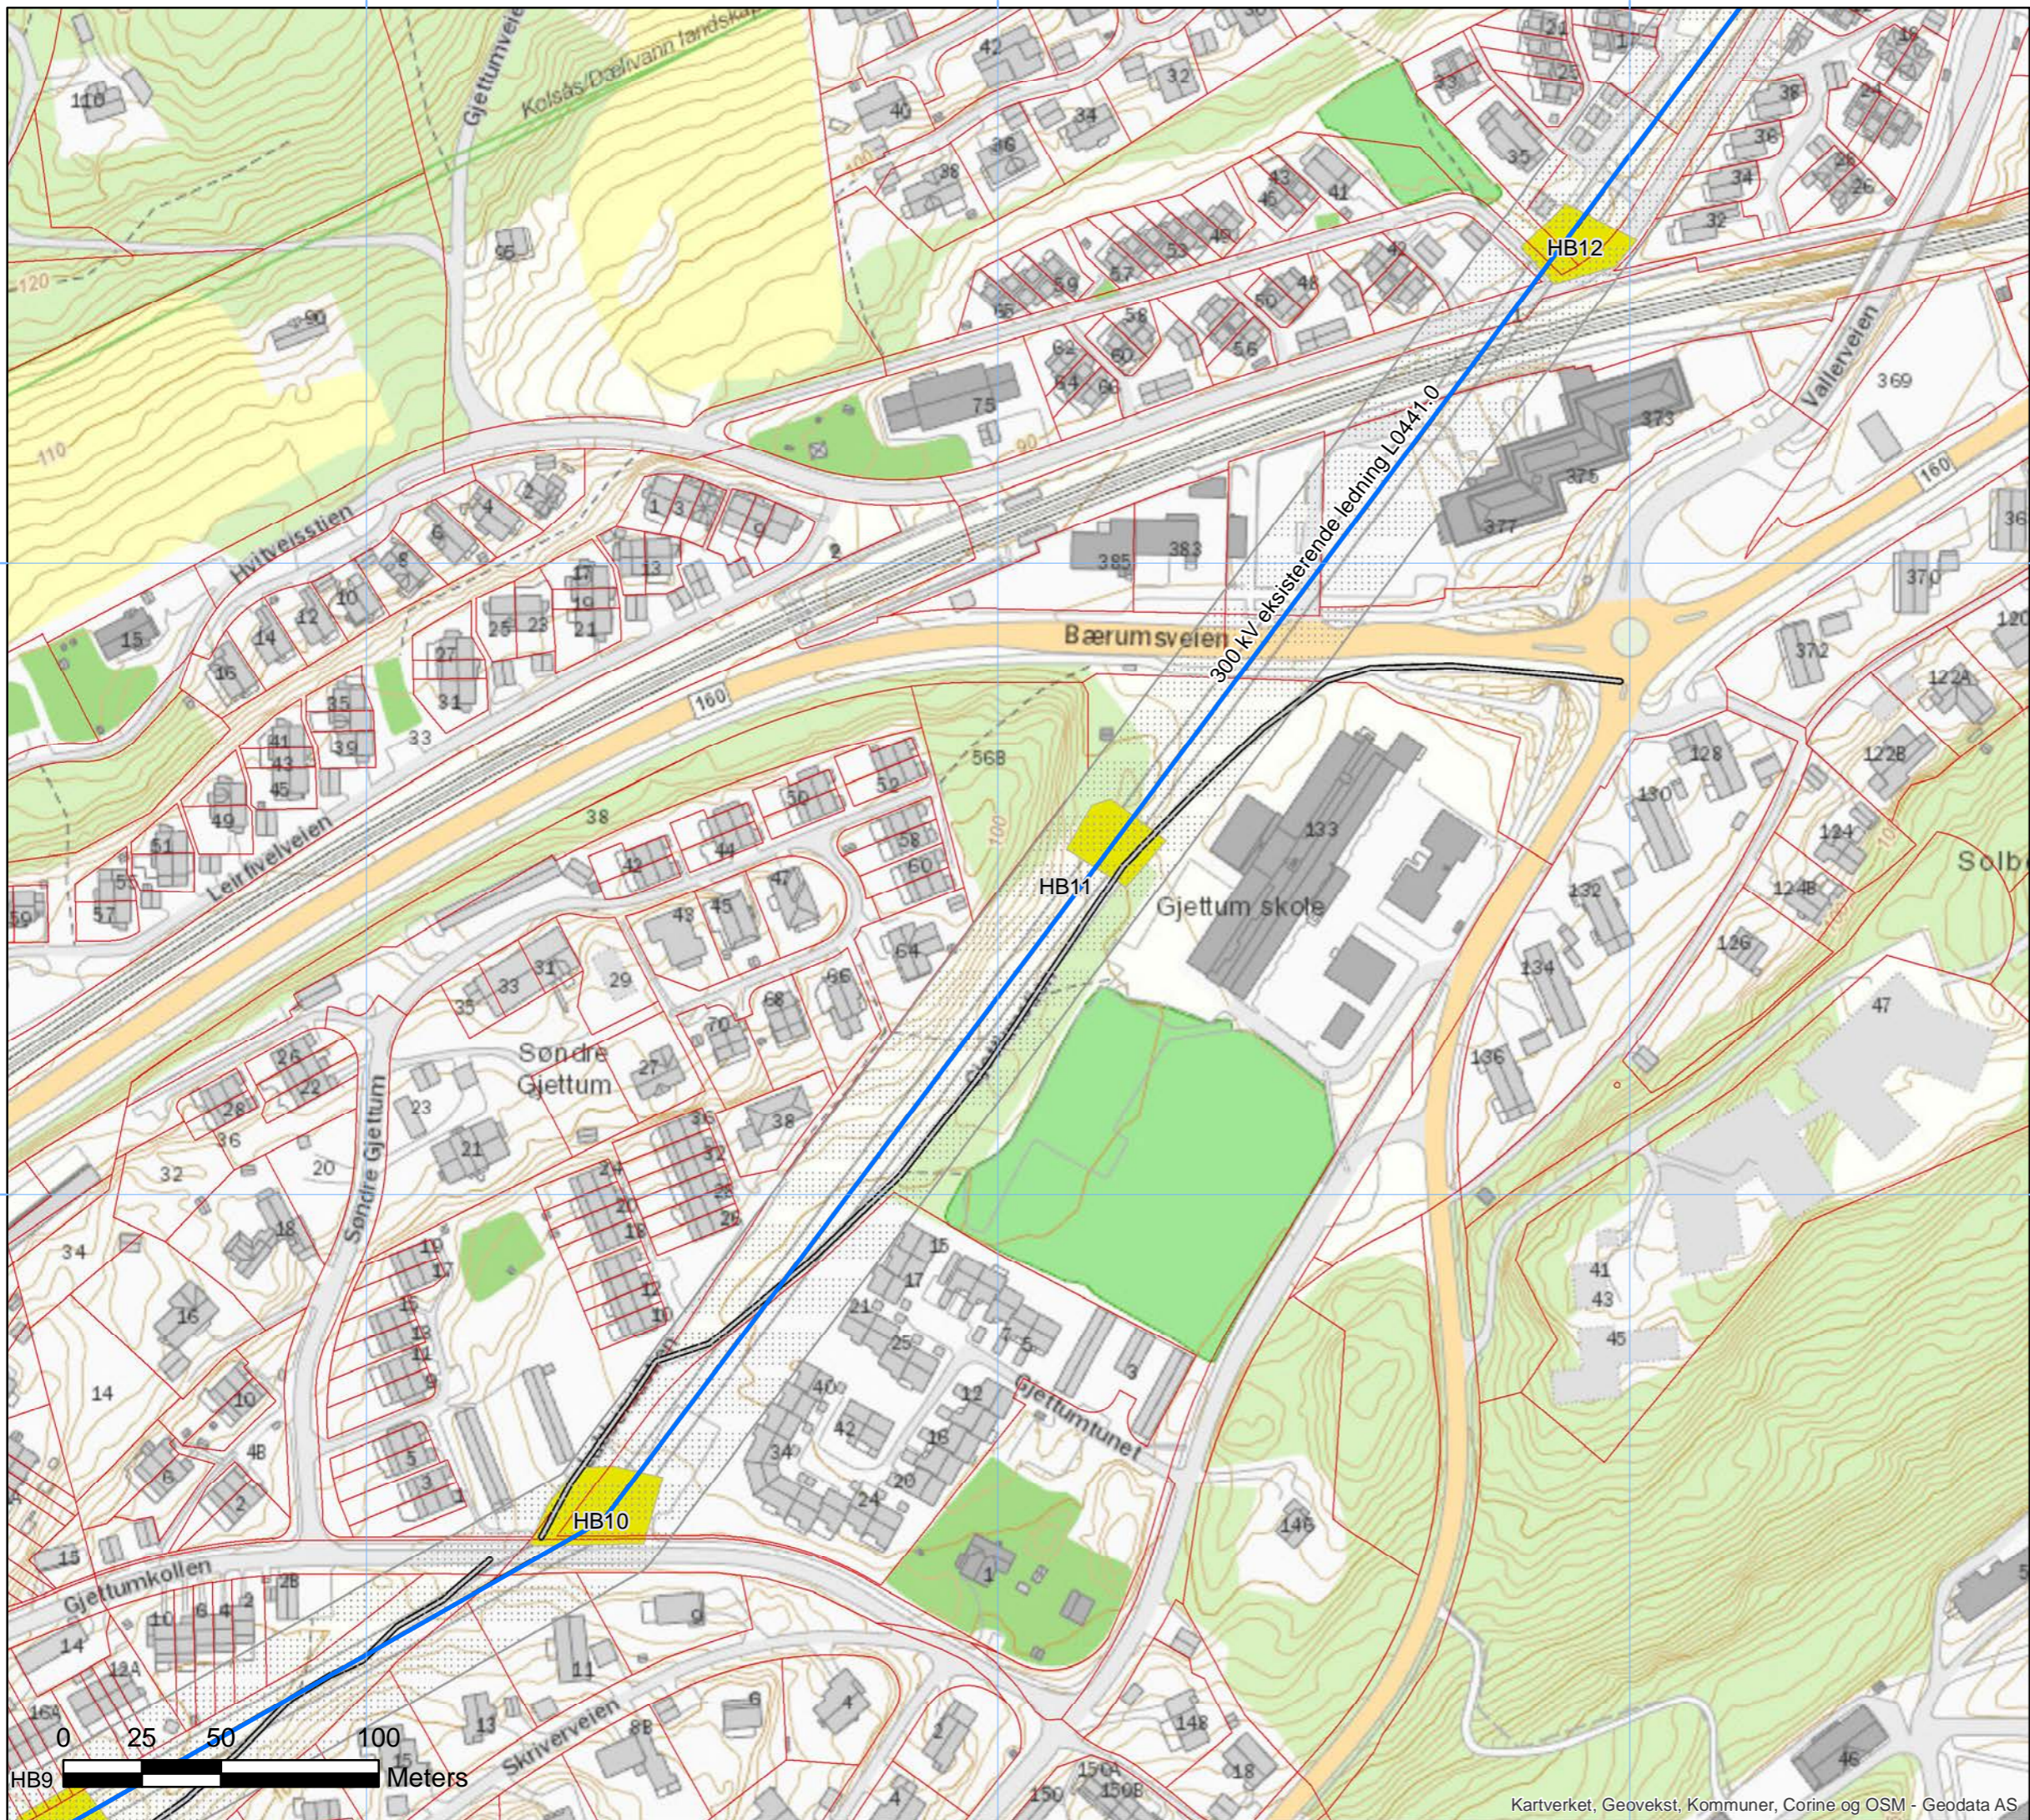

6 642 000

6 642 000

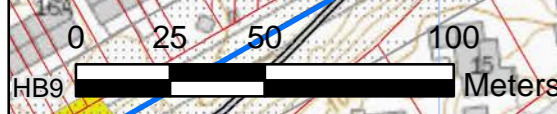


585 400





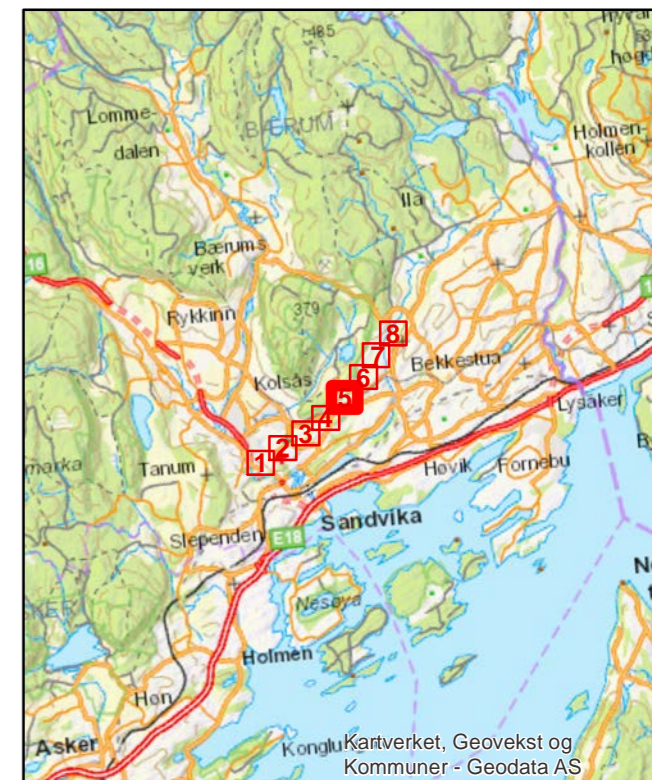

585 600

585 800

# 1.1 Hamang-Bærum Ledning



## Tegnforklaring

-  Ledning, konsesjonssøkt
-  Byggeforbudssone eksist. ledning
-  Bilveg, eksisterende
-  300 kV eksisterende ledning
-  Eiendomsgrenser
-  Baseplass, midlertidig




Rev.	Utgivelse-/rev.beskrivelse	Utarbeidet	Kontrollert(SN)	Godkjent	Dato
1.0		hanstr	<XX>	<XX>	29.04.2019

Prosjekt: 13310 Hamang - Bærum - Smestad


Tittel: 1.1 Hamang-Bærum Ledning		Målestokk: 1:2 000 Koordinatsystem: WGS 1984 UTM Zone 32N
----------------------------------	--	--

Byggherre: <b>Statnett</b>	Leverandør:	Haydereferanse: NN2000 Format: A3
----------------------------	-------------	--------------------------------------

Gradering: K0	Leverandørens dok.nr.	Kartblad: 5
Erstatter dokument: <XX>	Dokumentnummer:	

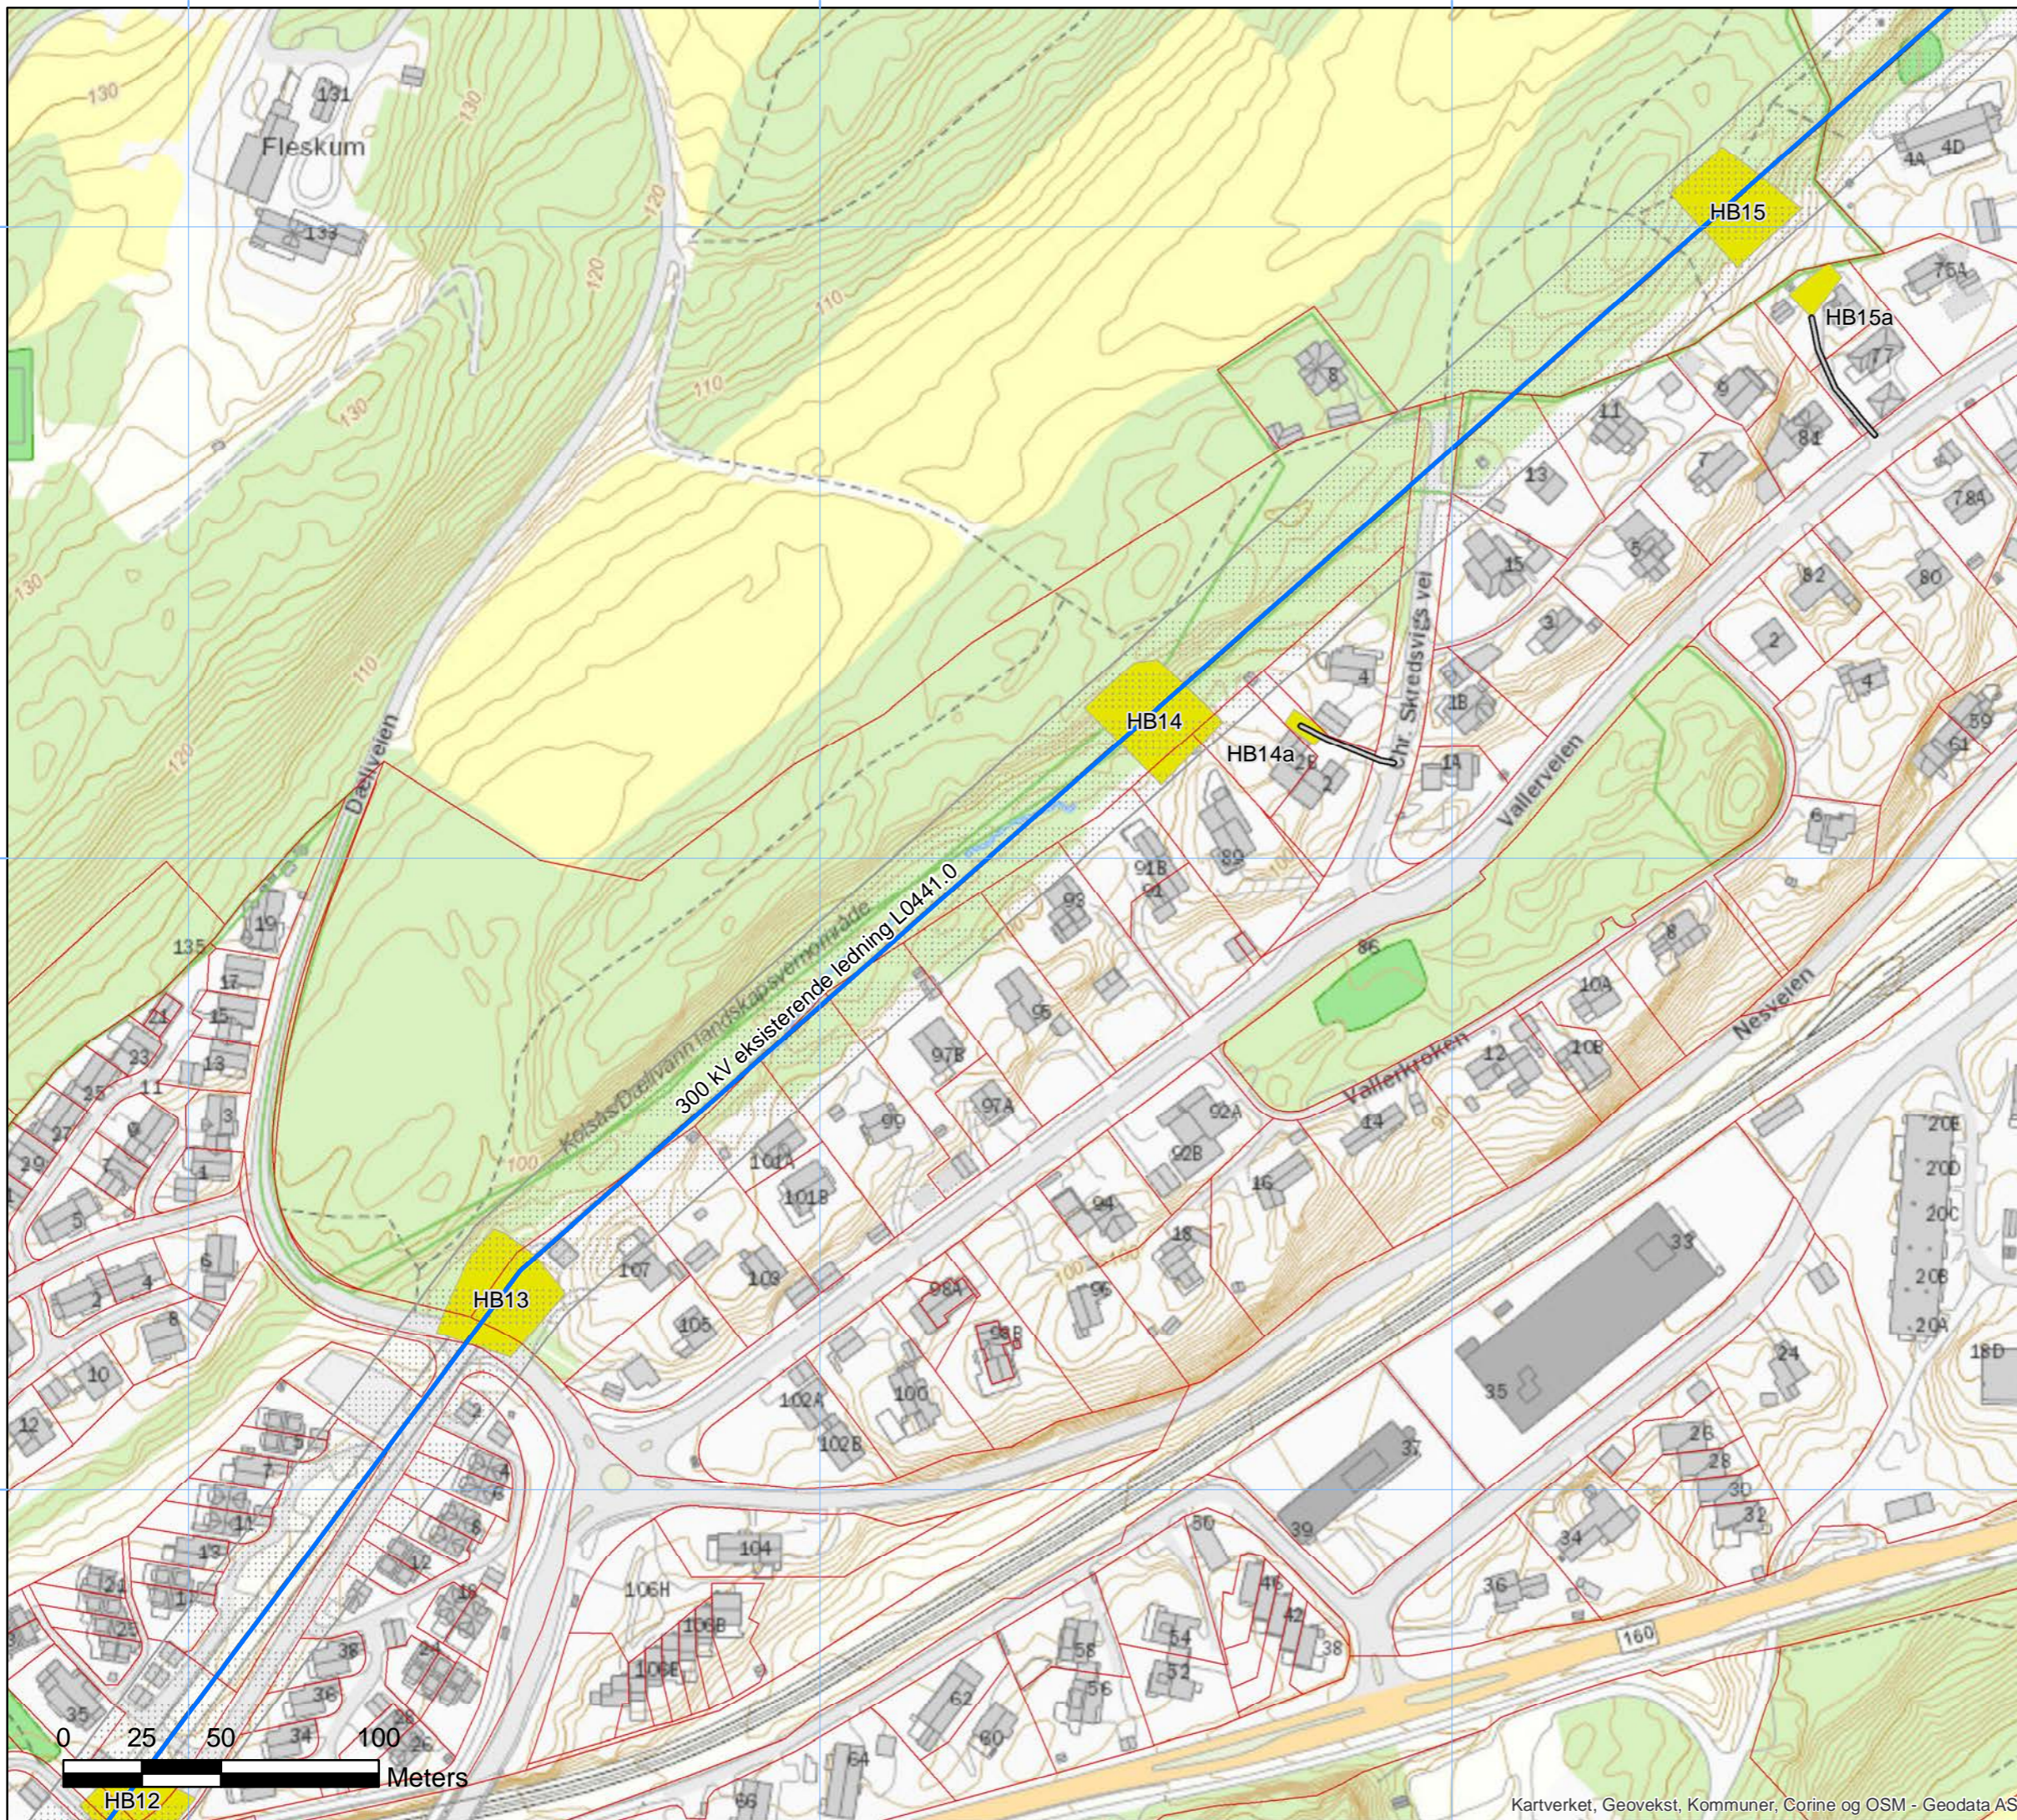

# 1.1 Hamang-Bærum Ledning

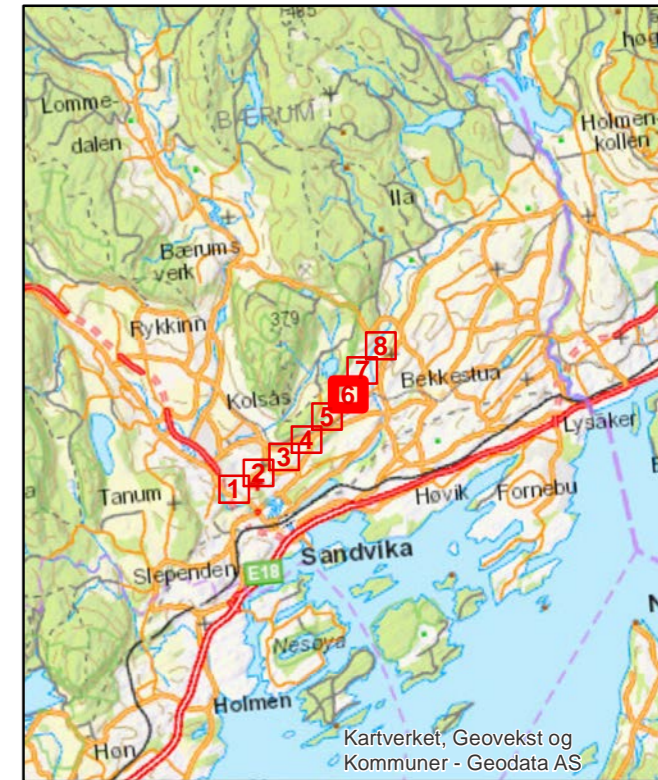

## Tegnforklaring


-  Ledning, konsesjonssøkt
-  Byggeforbudssone eksist. ledning
-  Terrenghast, sommer
-  300 kV eksisterende ledning
-  Eiendomsgrenser
-  Baseplass, midlertidig




Rev.	Utgivelse-/rev.beskrivelse	Utarbeidet	Kontrollert(SN)	Godkjent	Dato
1.0		hanstr	<XX>	<XX>	29.04.2019

Prosjekt: 13310 Hamang - Bærum - Smestad	
Titel: 1.1 Hamang-Bærum Ledning	Målestokk: 1:2 000
Byggherre: <b>Statnett</b>	Koordinatsystem: WGS 1984 UTM Zone 32N
Leverandør:	Haydereferanse: NN2000
Gradering: K0	Format: A3
Erstatter dokument: <XX>	Kartblad: 6

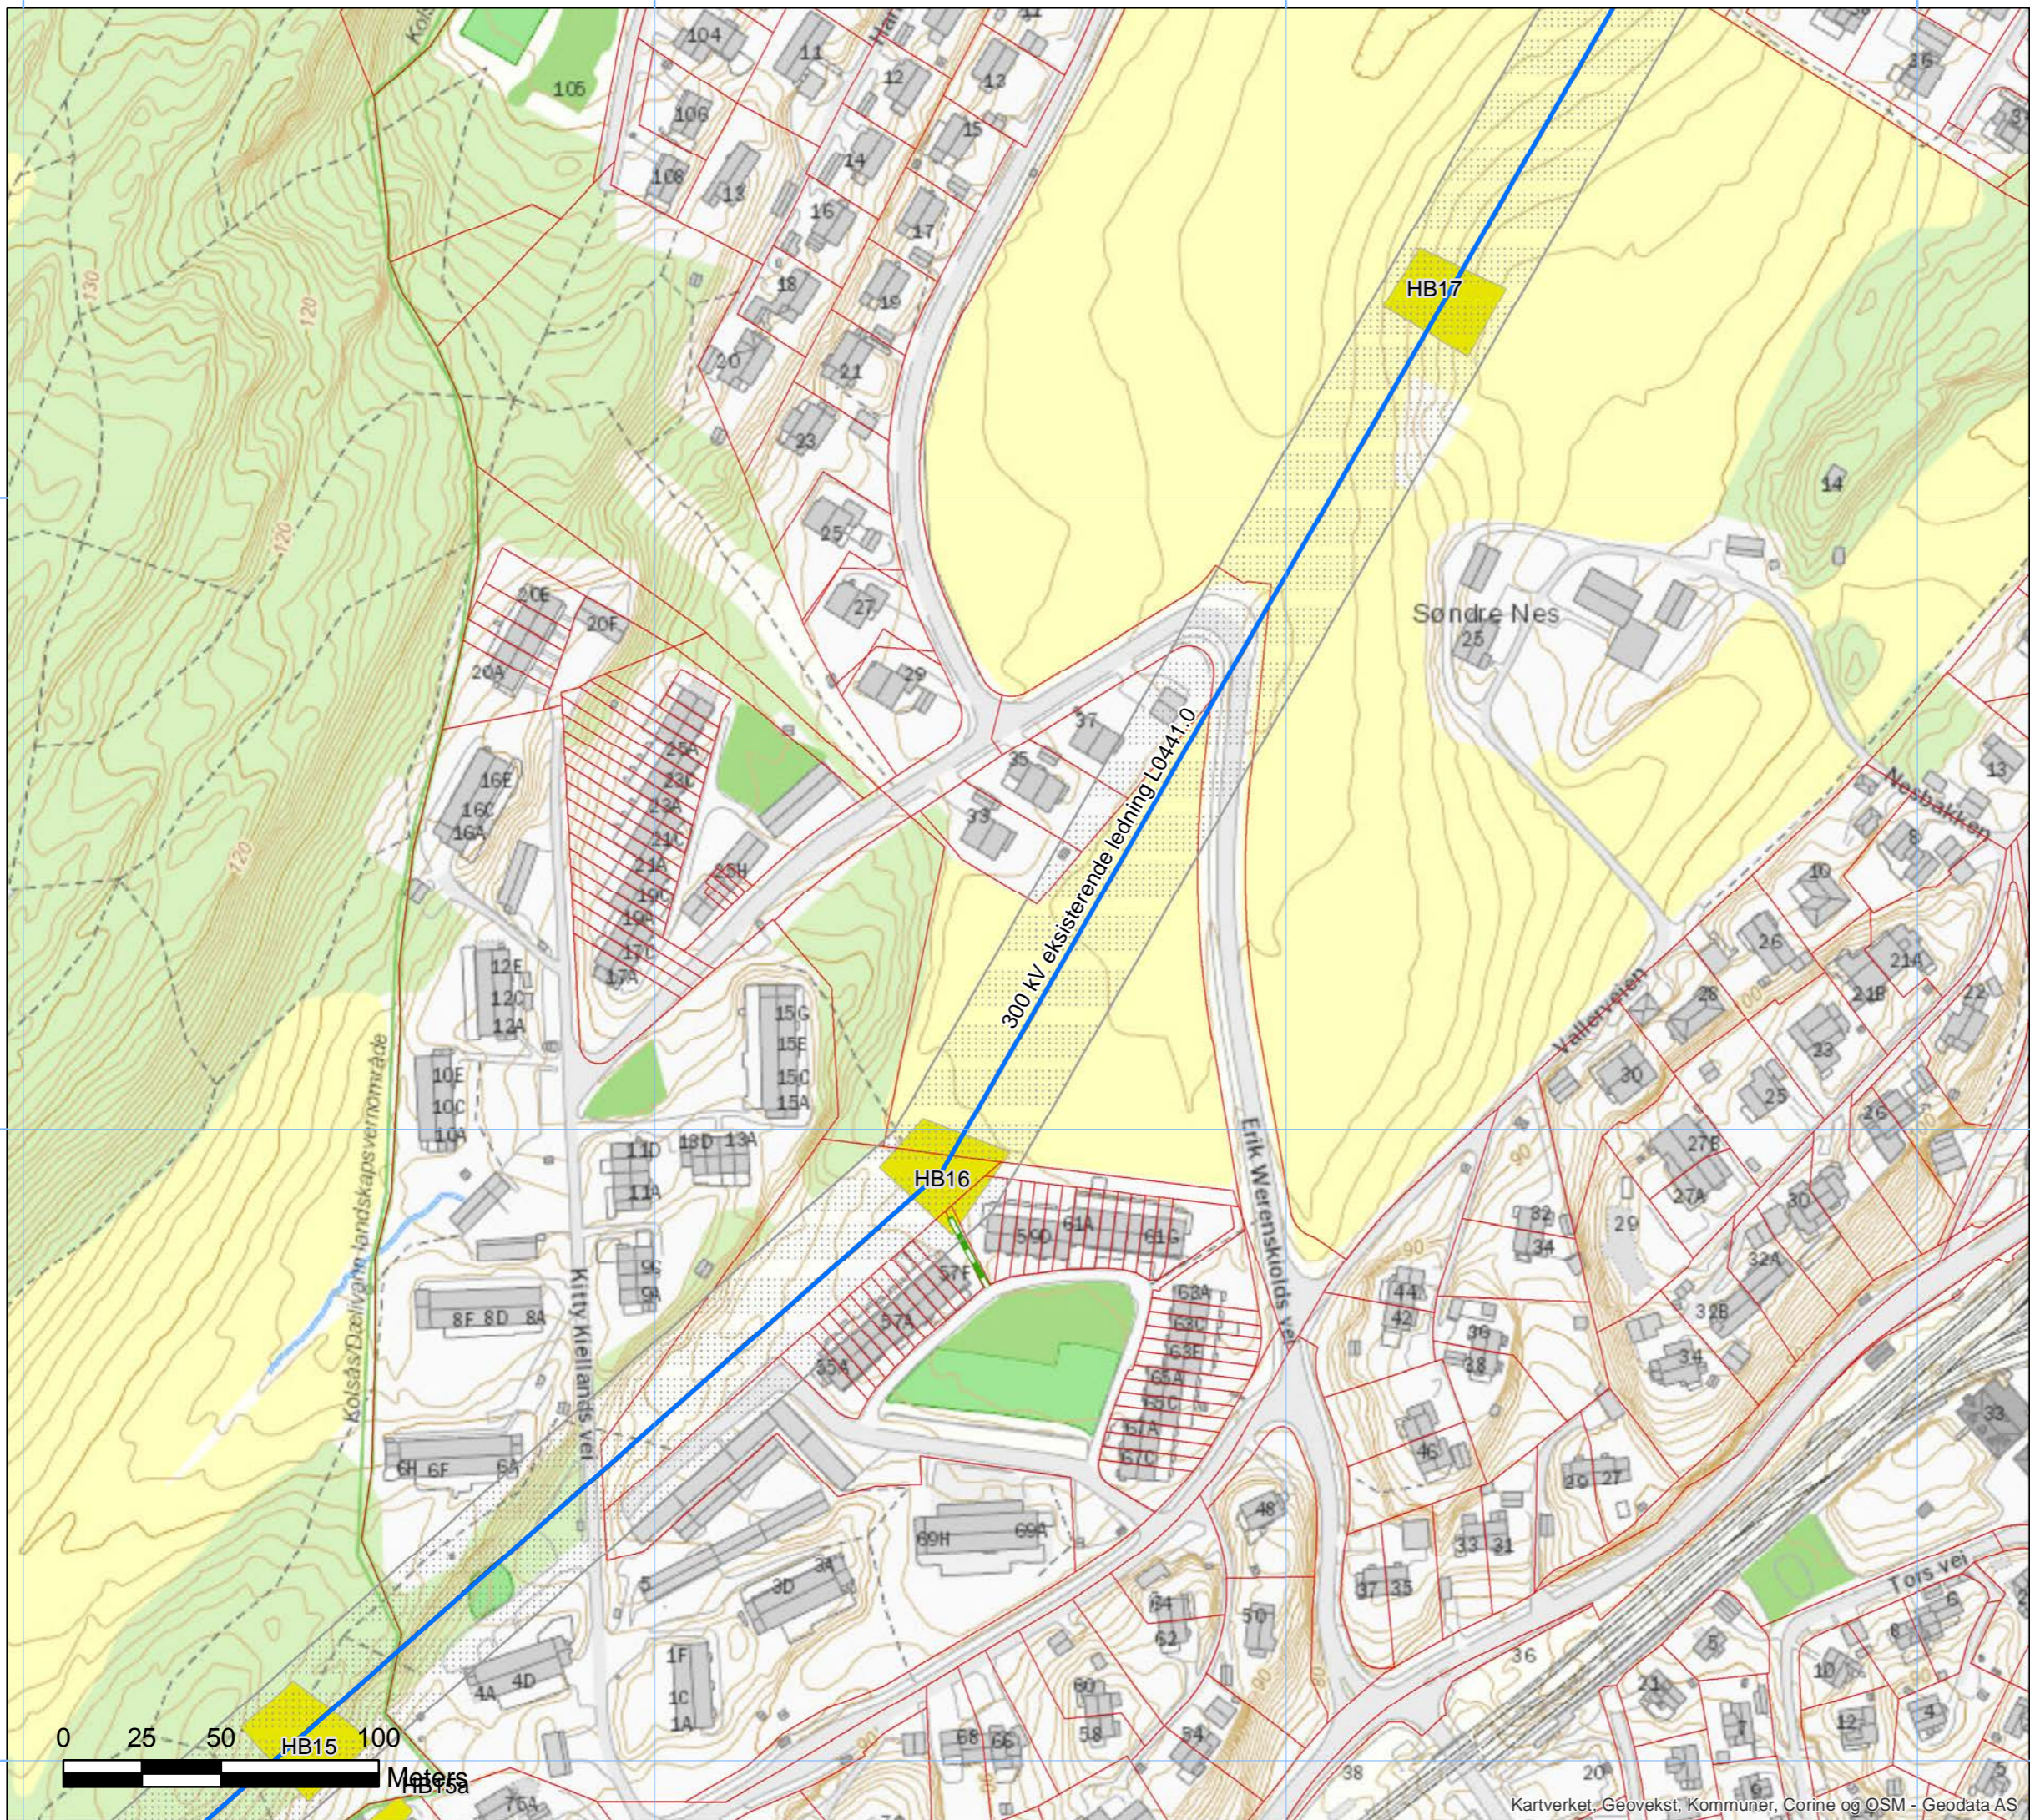

# 1.1 Hamang-Bærum Ledning

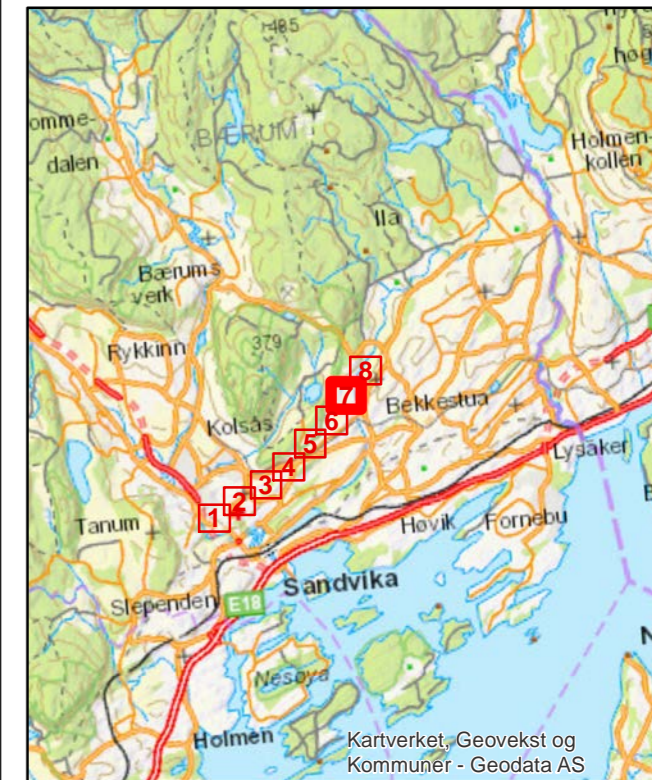

## Tegnforklaring


- Ledning, konsesjonssøkt
- Byggeforbudssone eksist. ledning
- Bilveg, eksisterende
- Terrengtransport, sommer
- 300 kV eksisterende ledning
- Eiendomsgrenser
- Baseplass, midlertidig



Rev.	Utgivelse-/rev.beskrivelse	Utarbeidet	Kontrollert(SN)	Godkjent	Dato
1.0		hanstr	<XX>	<XX>	29.04.2019

Prosjekt: 13310 Hamang - Bærum - Smestad	
Titel: 1.1 Hamang-Bærum Ledning	Målestokk: 1:2 000
	Koordinatsystem: WGS 1984 UTM Zone 32N
Byggherre: <b>Statnett</b>	Leverandør: Haydereferanse: NN2000
Gradering: K0	Leverandørens dok.nr. Format: A3
Erstatter dokument: <XX>	Dokumentnummer: Kartblad: 7

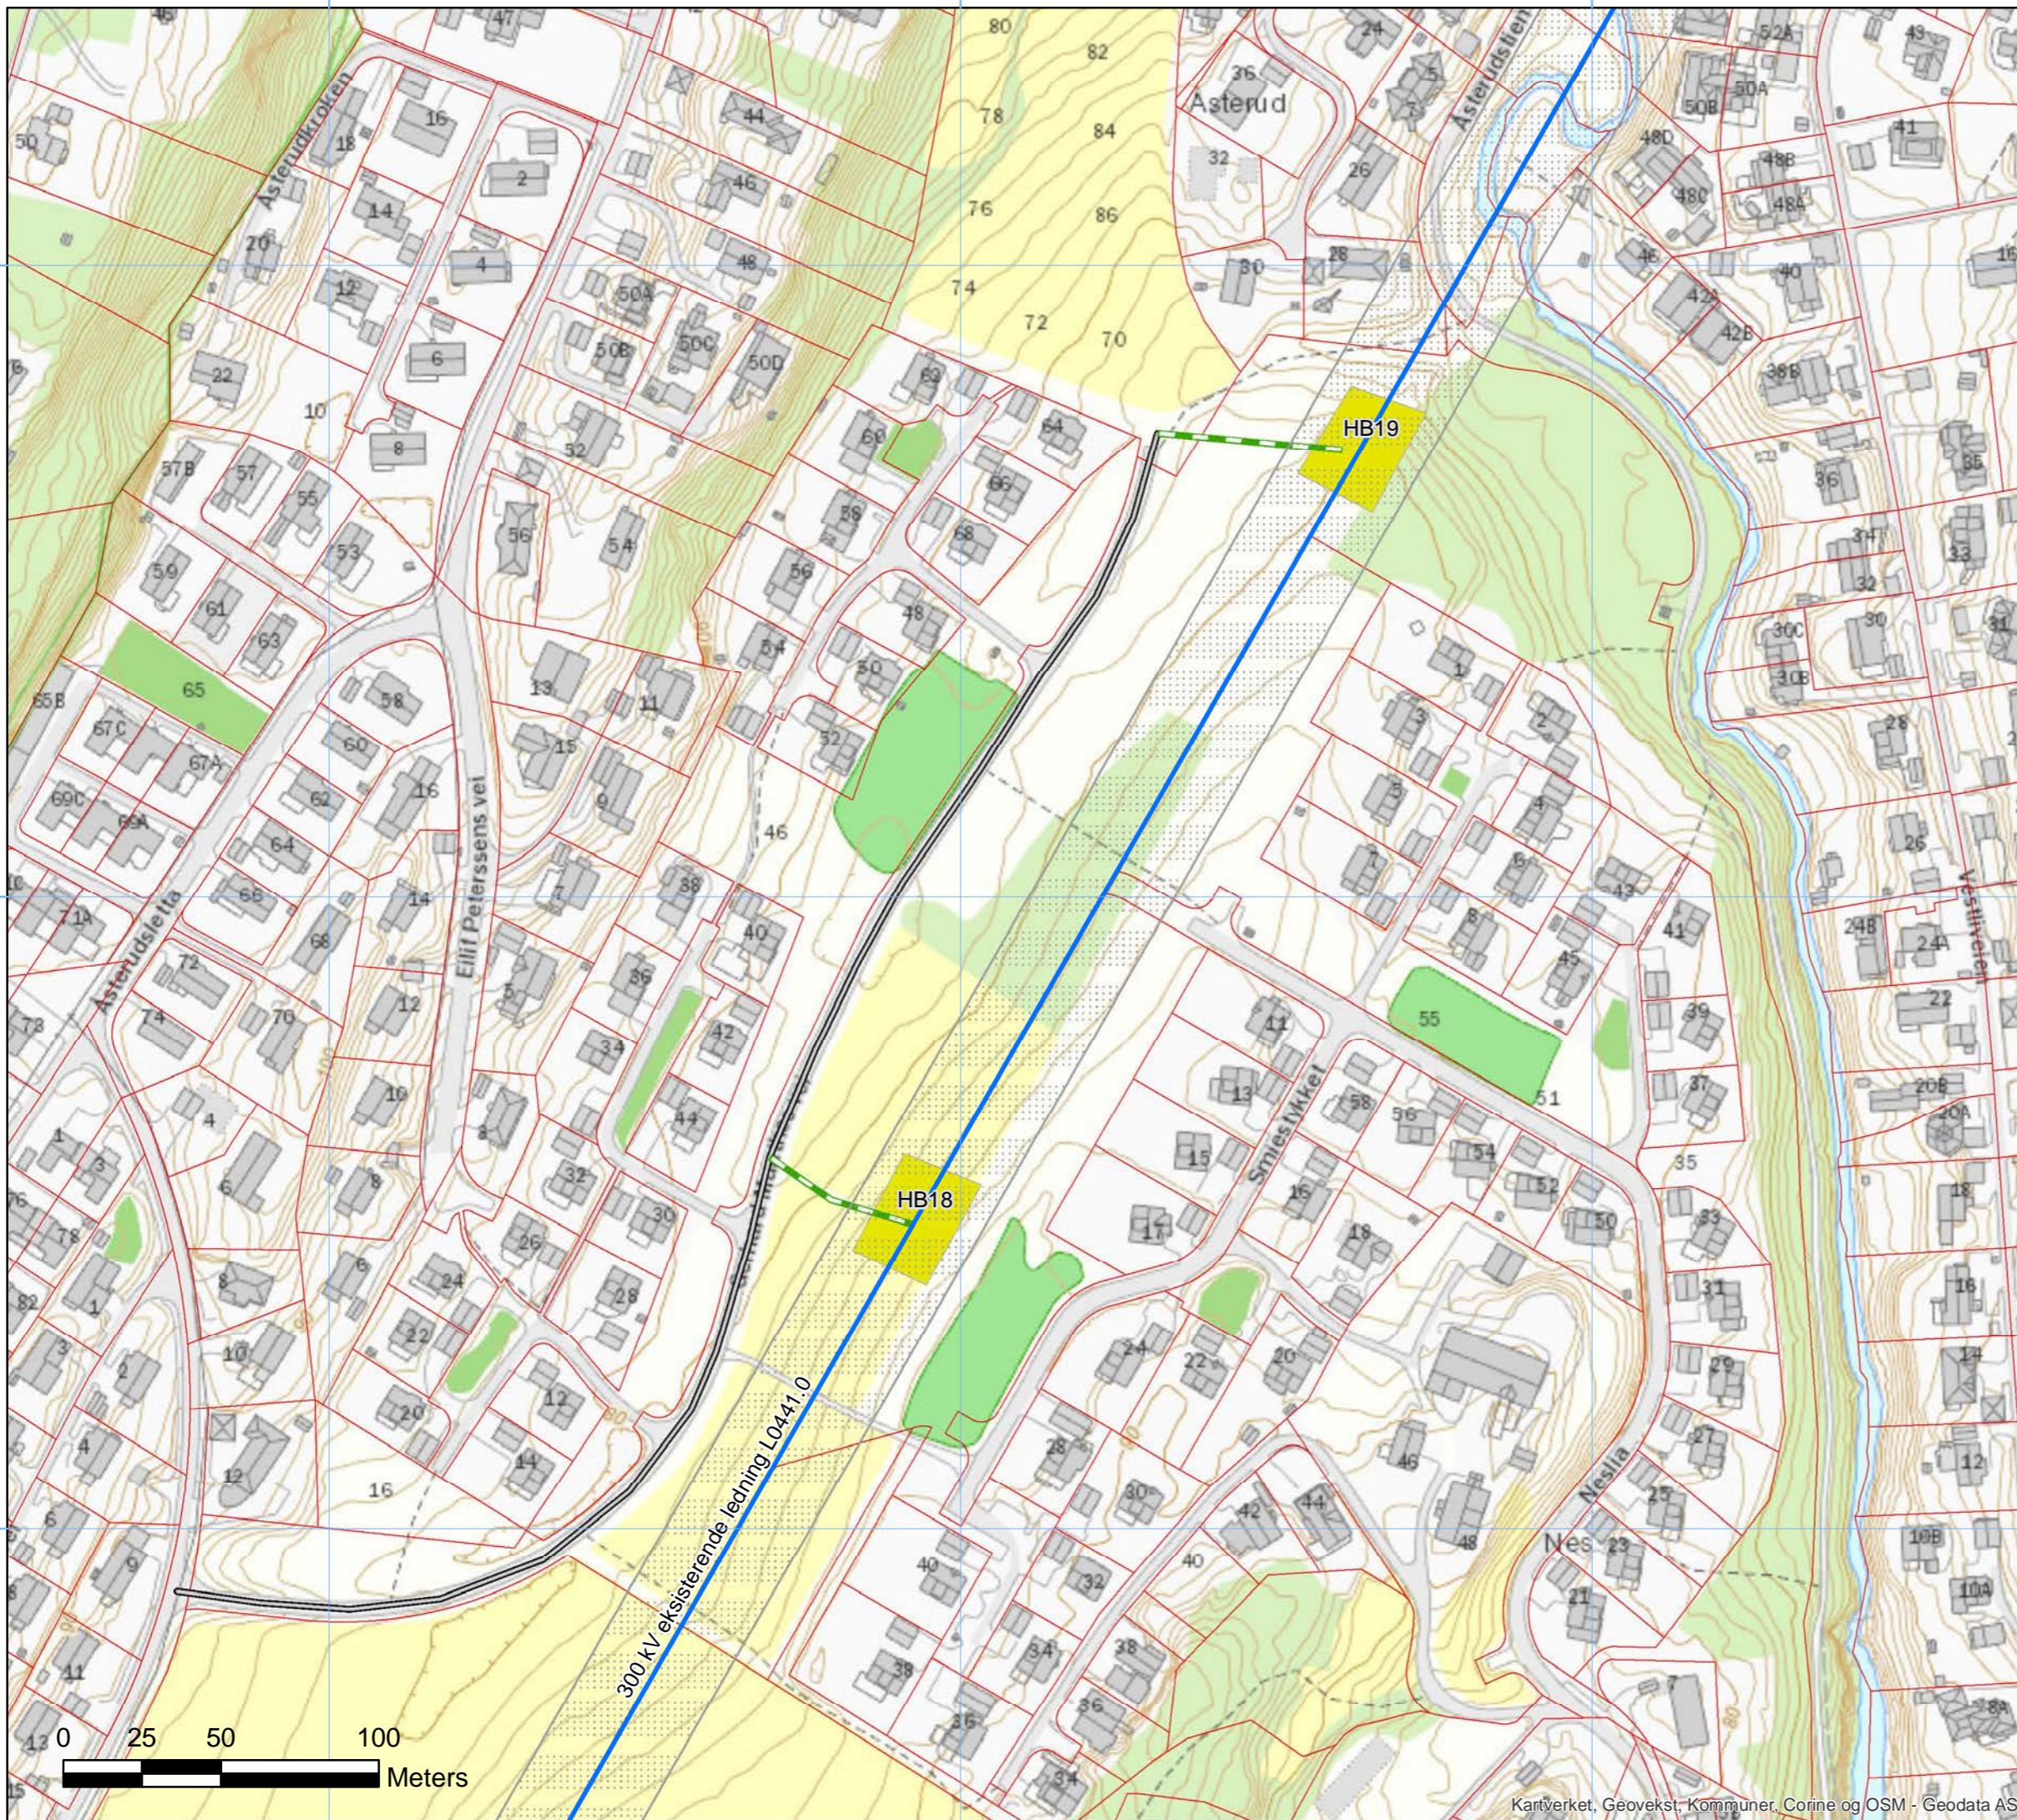

6 643 800

6 643 600


6 643 400

586 600


586 800

587 000



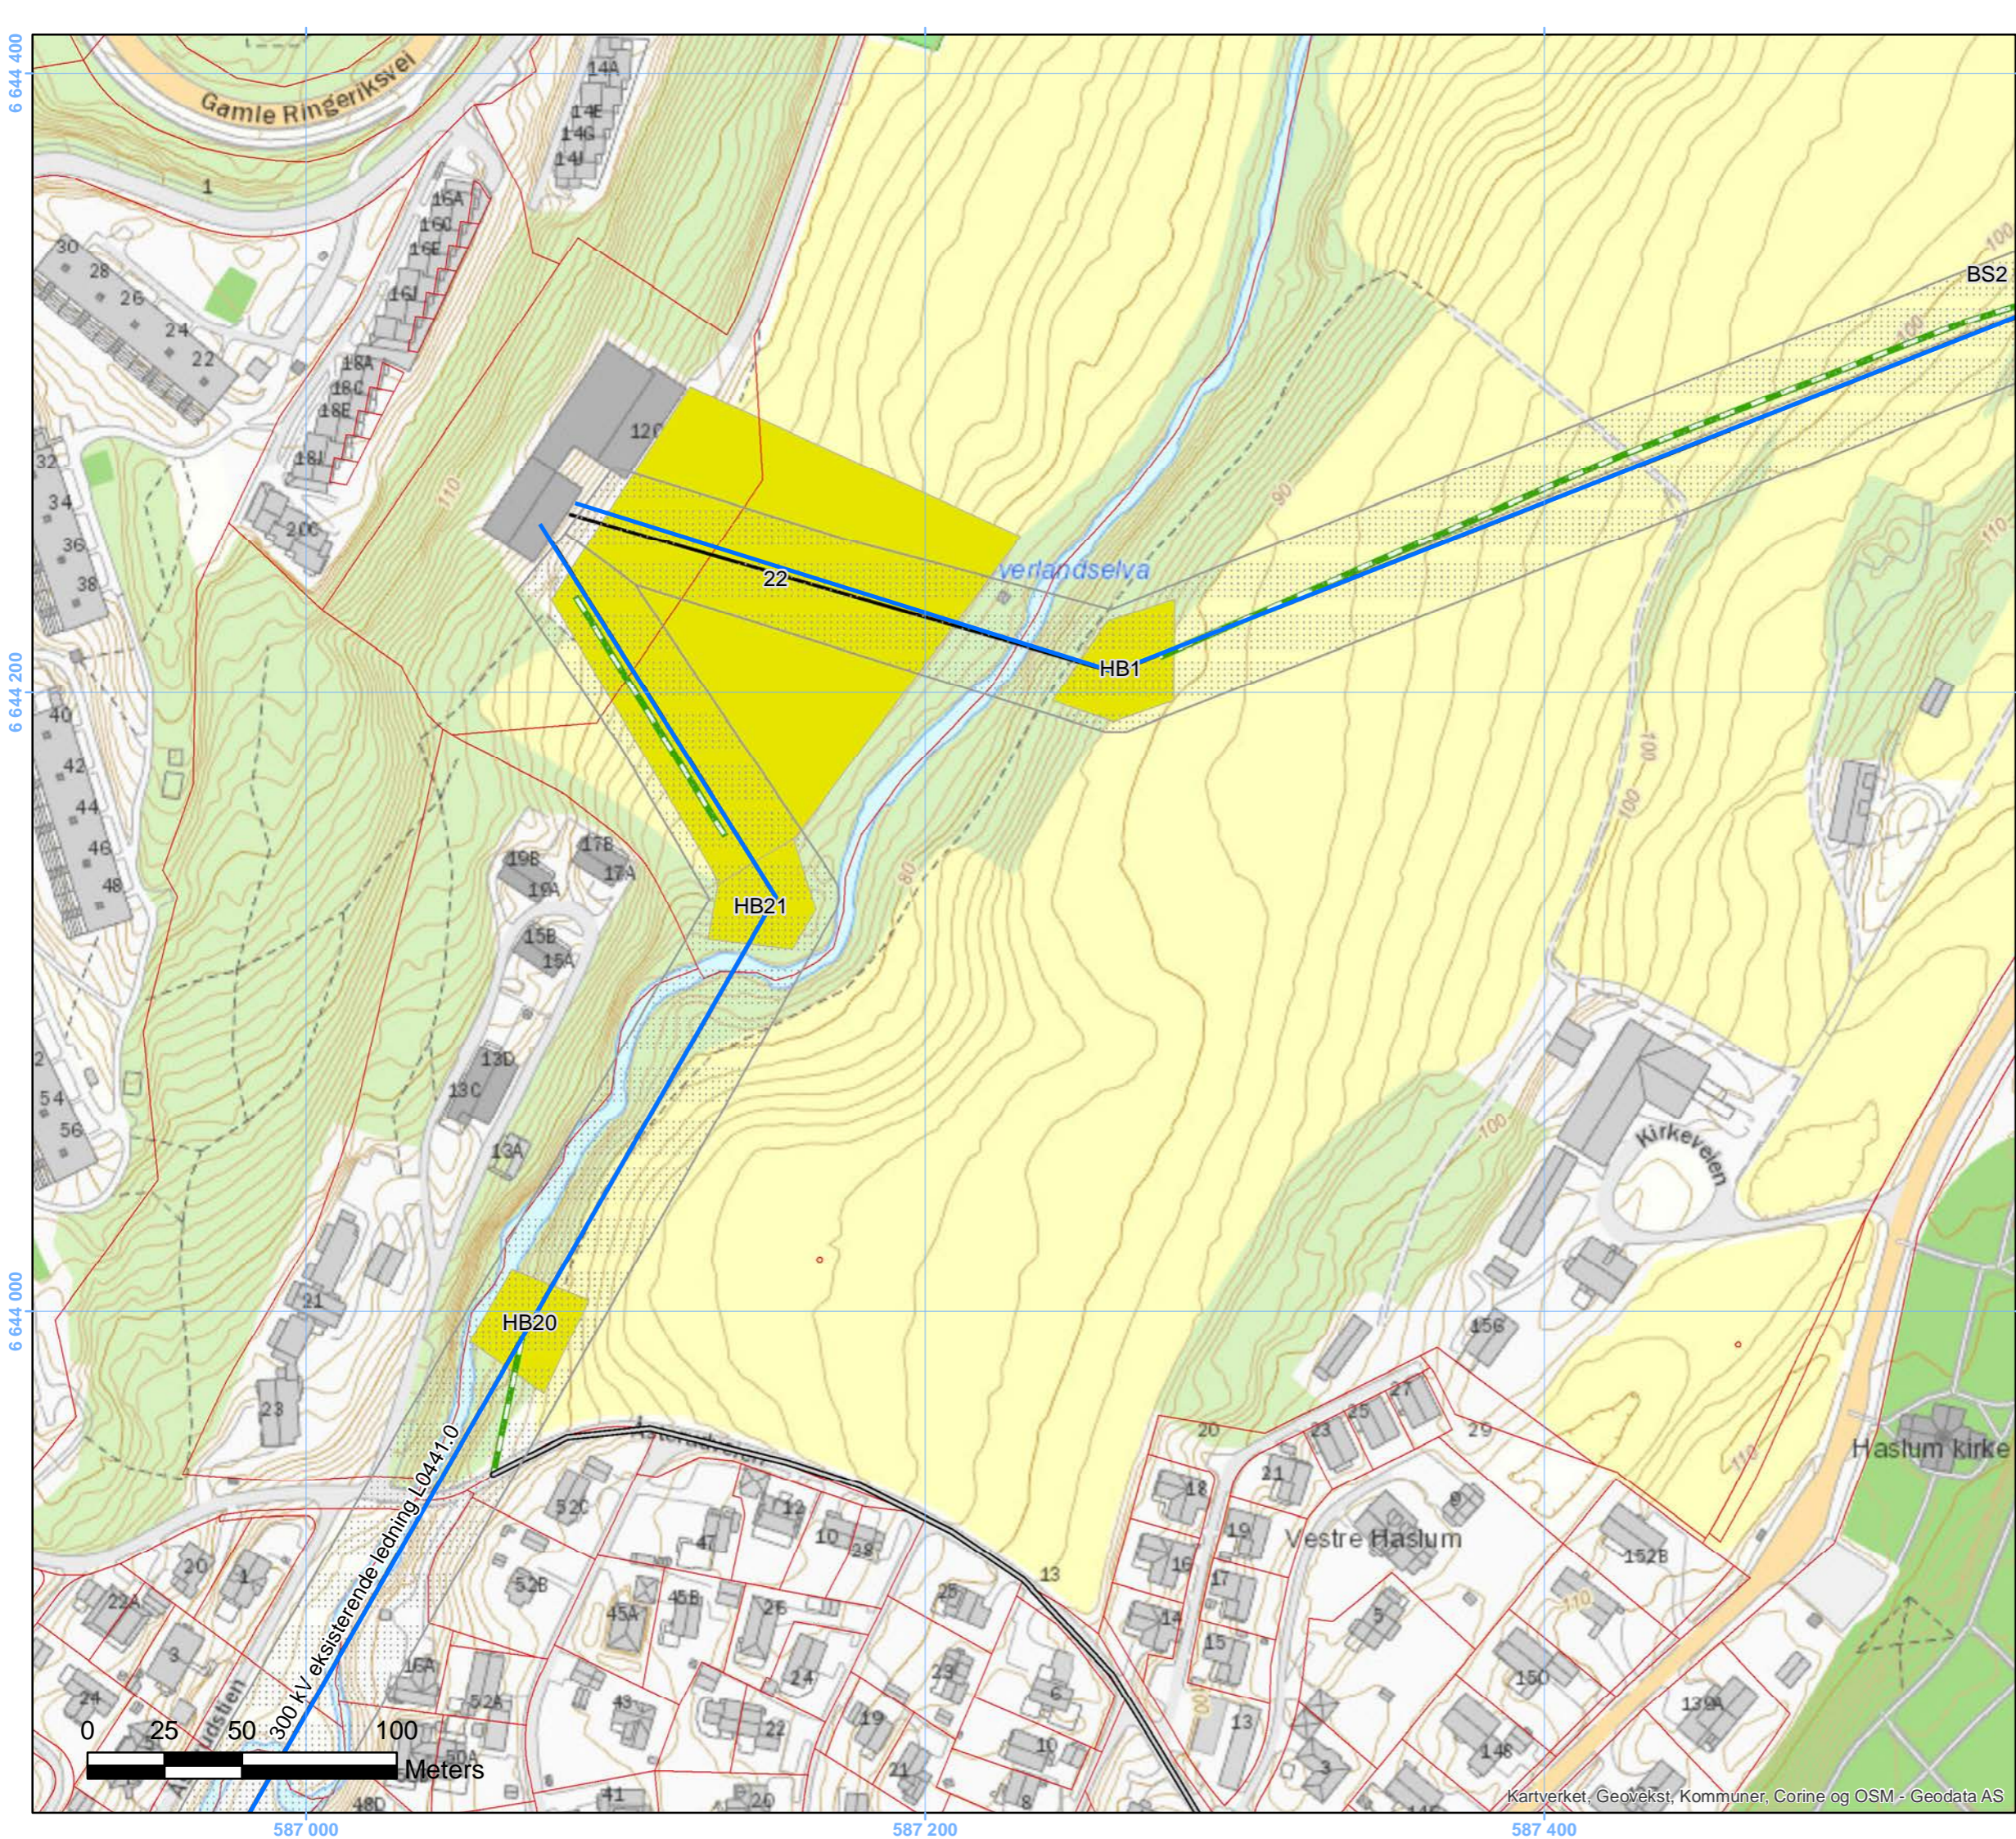

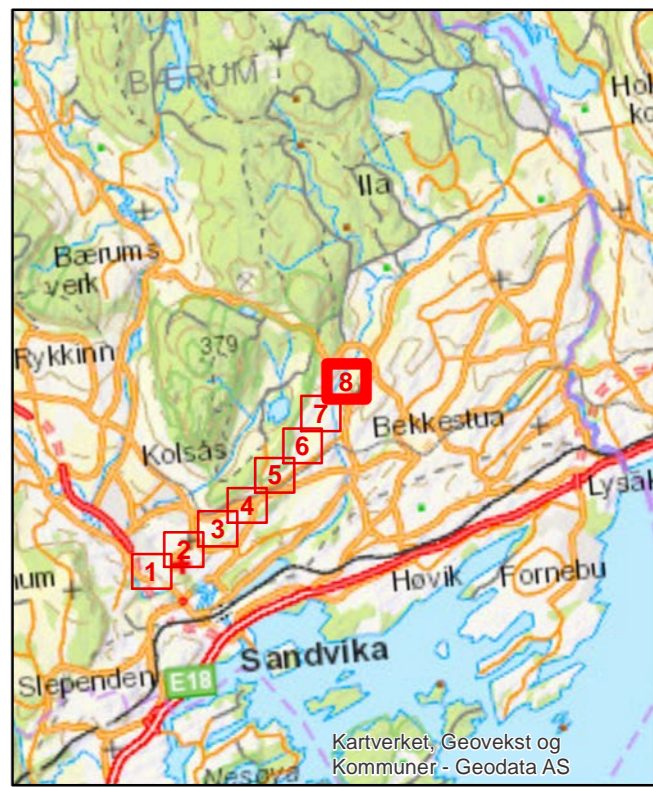


# 1.1 Hamang-Bærum Ledning



## Tegnforklaring

-  Ledning, konsesjonssøkt
-  Byggeforbudssone eksist. ledning
-  Bilveg, eksisterende
-  Terrengtransport, sommer
-  300 kV eksisterende ledning
-  Eiendomsgrenser
-  Baseplass, midlertidig



Rev.	Utgivelse-/rev.beskrivelse	Utarbeidet	Kontrollert(SN)	Godkjent	Dato
1.0		hanstr	<XX>	<XX>	29.04.2019

Prosjekt: 13310 Hamang - Bærum - Smestad	
Titel: 1.1 Hamang-Bærum Ledning	Målestokk: 1:2 000
Byggherre: <b>Statnett</b>	Koordinatsystem: WGS 1984 UTM Zone 32N
Leverandør:	Høydereferanse: NN2000
Gradering: K0	Format: A3
Erstatter dokument: <XX>	Kartblad: 8