


2.2 Bærum-Smestad Kabel




Tegnforklaring

- Jordkabel, konsesjonssøkt
- Byggeforbudssone kabel
- 300 kV eksisterende ledning
- Terrenghtransport, sommer
- Byggeforbudssone eksist. ledning
- Eiendomsgrenser
- Baseplass, midlertidig

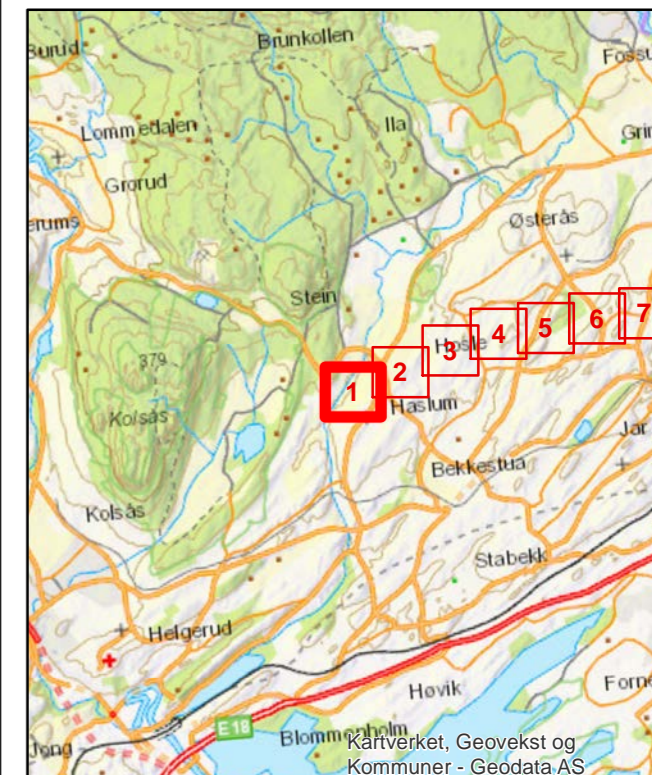


Rev.	Utgivelse-/rev.beskrivelse	Utarbeidet	Kontrollert(SN)	Godkjent	Dato
1.0		hanstr	<XX>	<XX>	03.05.2019

Prosjekt: 13310 Hamang - Bærum - Smestad		Målestokk: 1:2 000
Titel: 2.2 Hamang-Bærum Kabel		Koordinatsystem: WGS 1984 UTM Zone 32N
Byggherre: Statnett	Leverandør:	Haydereferanse: NN2000
Gradering: K0	Leverandørens dok.nr.	Format: A3
Erstatter dokument: <XX>	Dokumentnummer:	Kartblad: 1

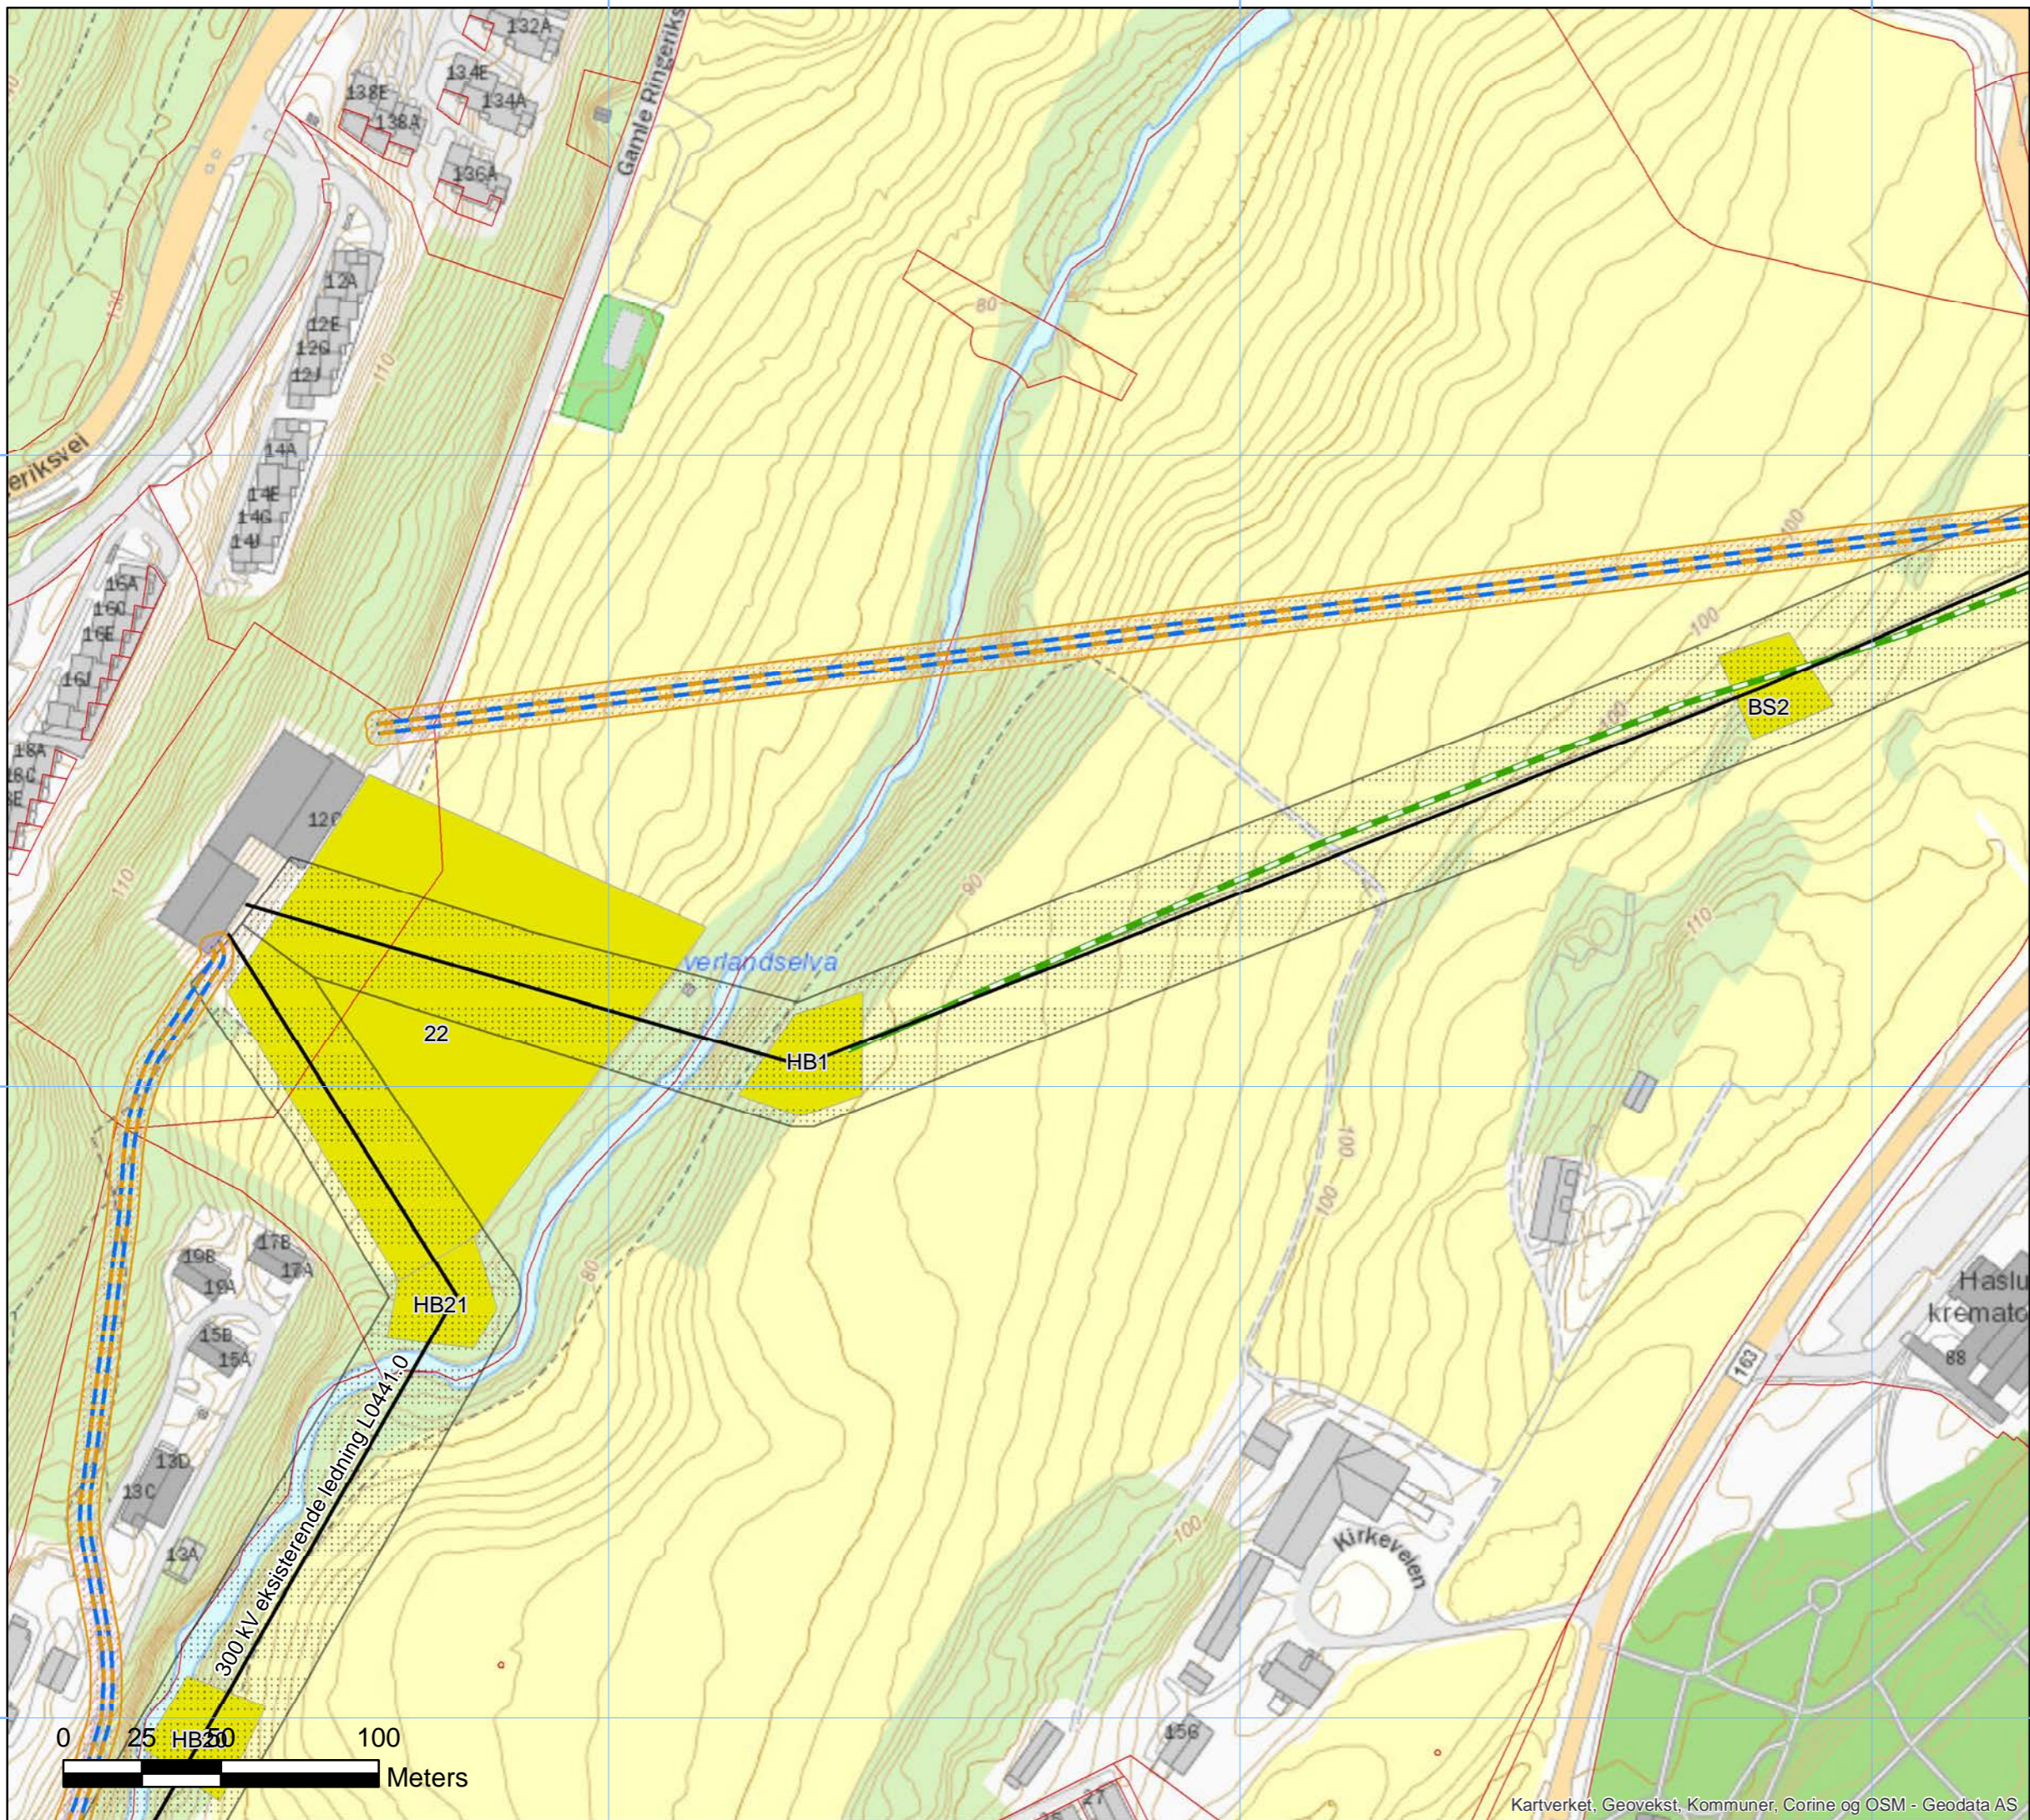

2.2 Bærum-Smestad Kabel

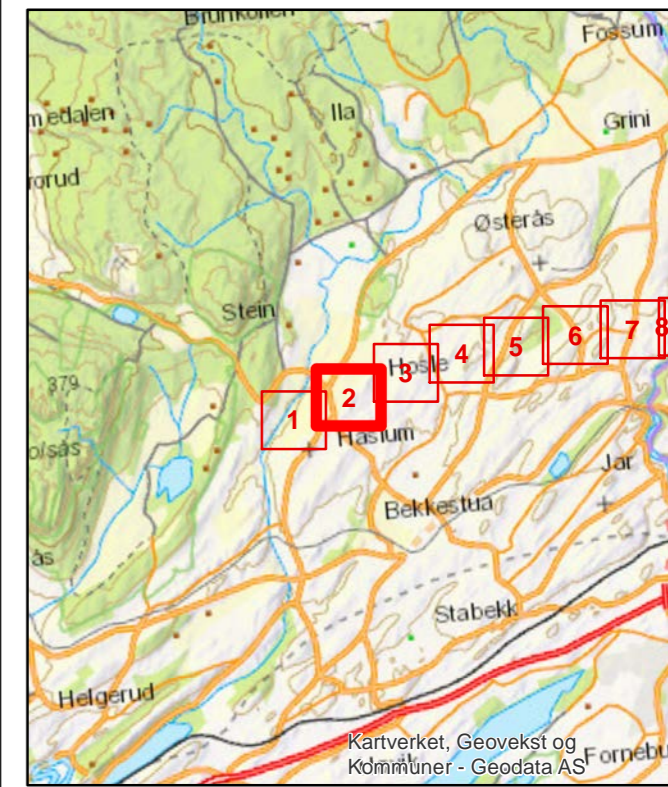


Tegnforklaring


- Jordkabel, konsesjonssøkt
- Byggeforbudssone kabel
- 300 kV eksisterende ledning
- Bilveg, eksisterende
- Terrengtransport, sommer
- Byggeforbudssone eksist. ledning
- Eiendomsgrenser
- Baseplass, midlertidig




Rev.	Utgivelse-/rev.beskrivelse	Utarbeidet	Kontrollert(SN)	Godkjent	Dato
1.0		hanstr	<XX>	<XX>	03.05.2019

Prosjekt: 13310 Hamang - Bærum - Smestad	
Titel: 2.2 Hamang-Bærum Kabel	Målestokk: 1:2 000
	Koordinatsystem: WGS 1984 UTM Zone 32N
Byggherre: Statnett	Leverandør: Haydereferanse: NN2000
Gradering: K0	Leverandørens dok.nr. Format: A3
Erstatter dokument: <XX>	Dokumentnummer: Kartblad: 2

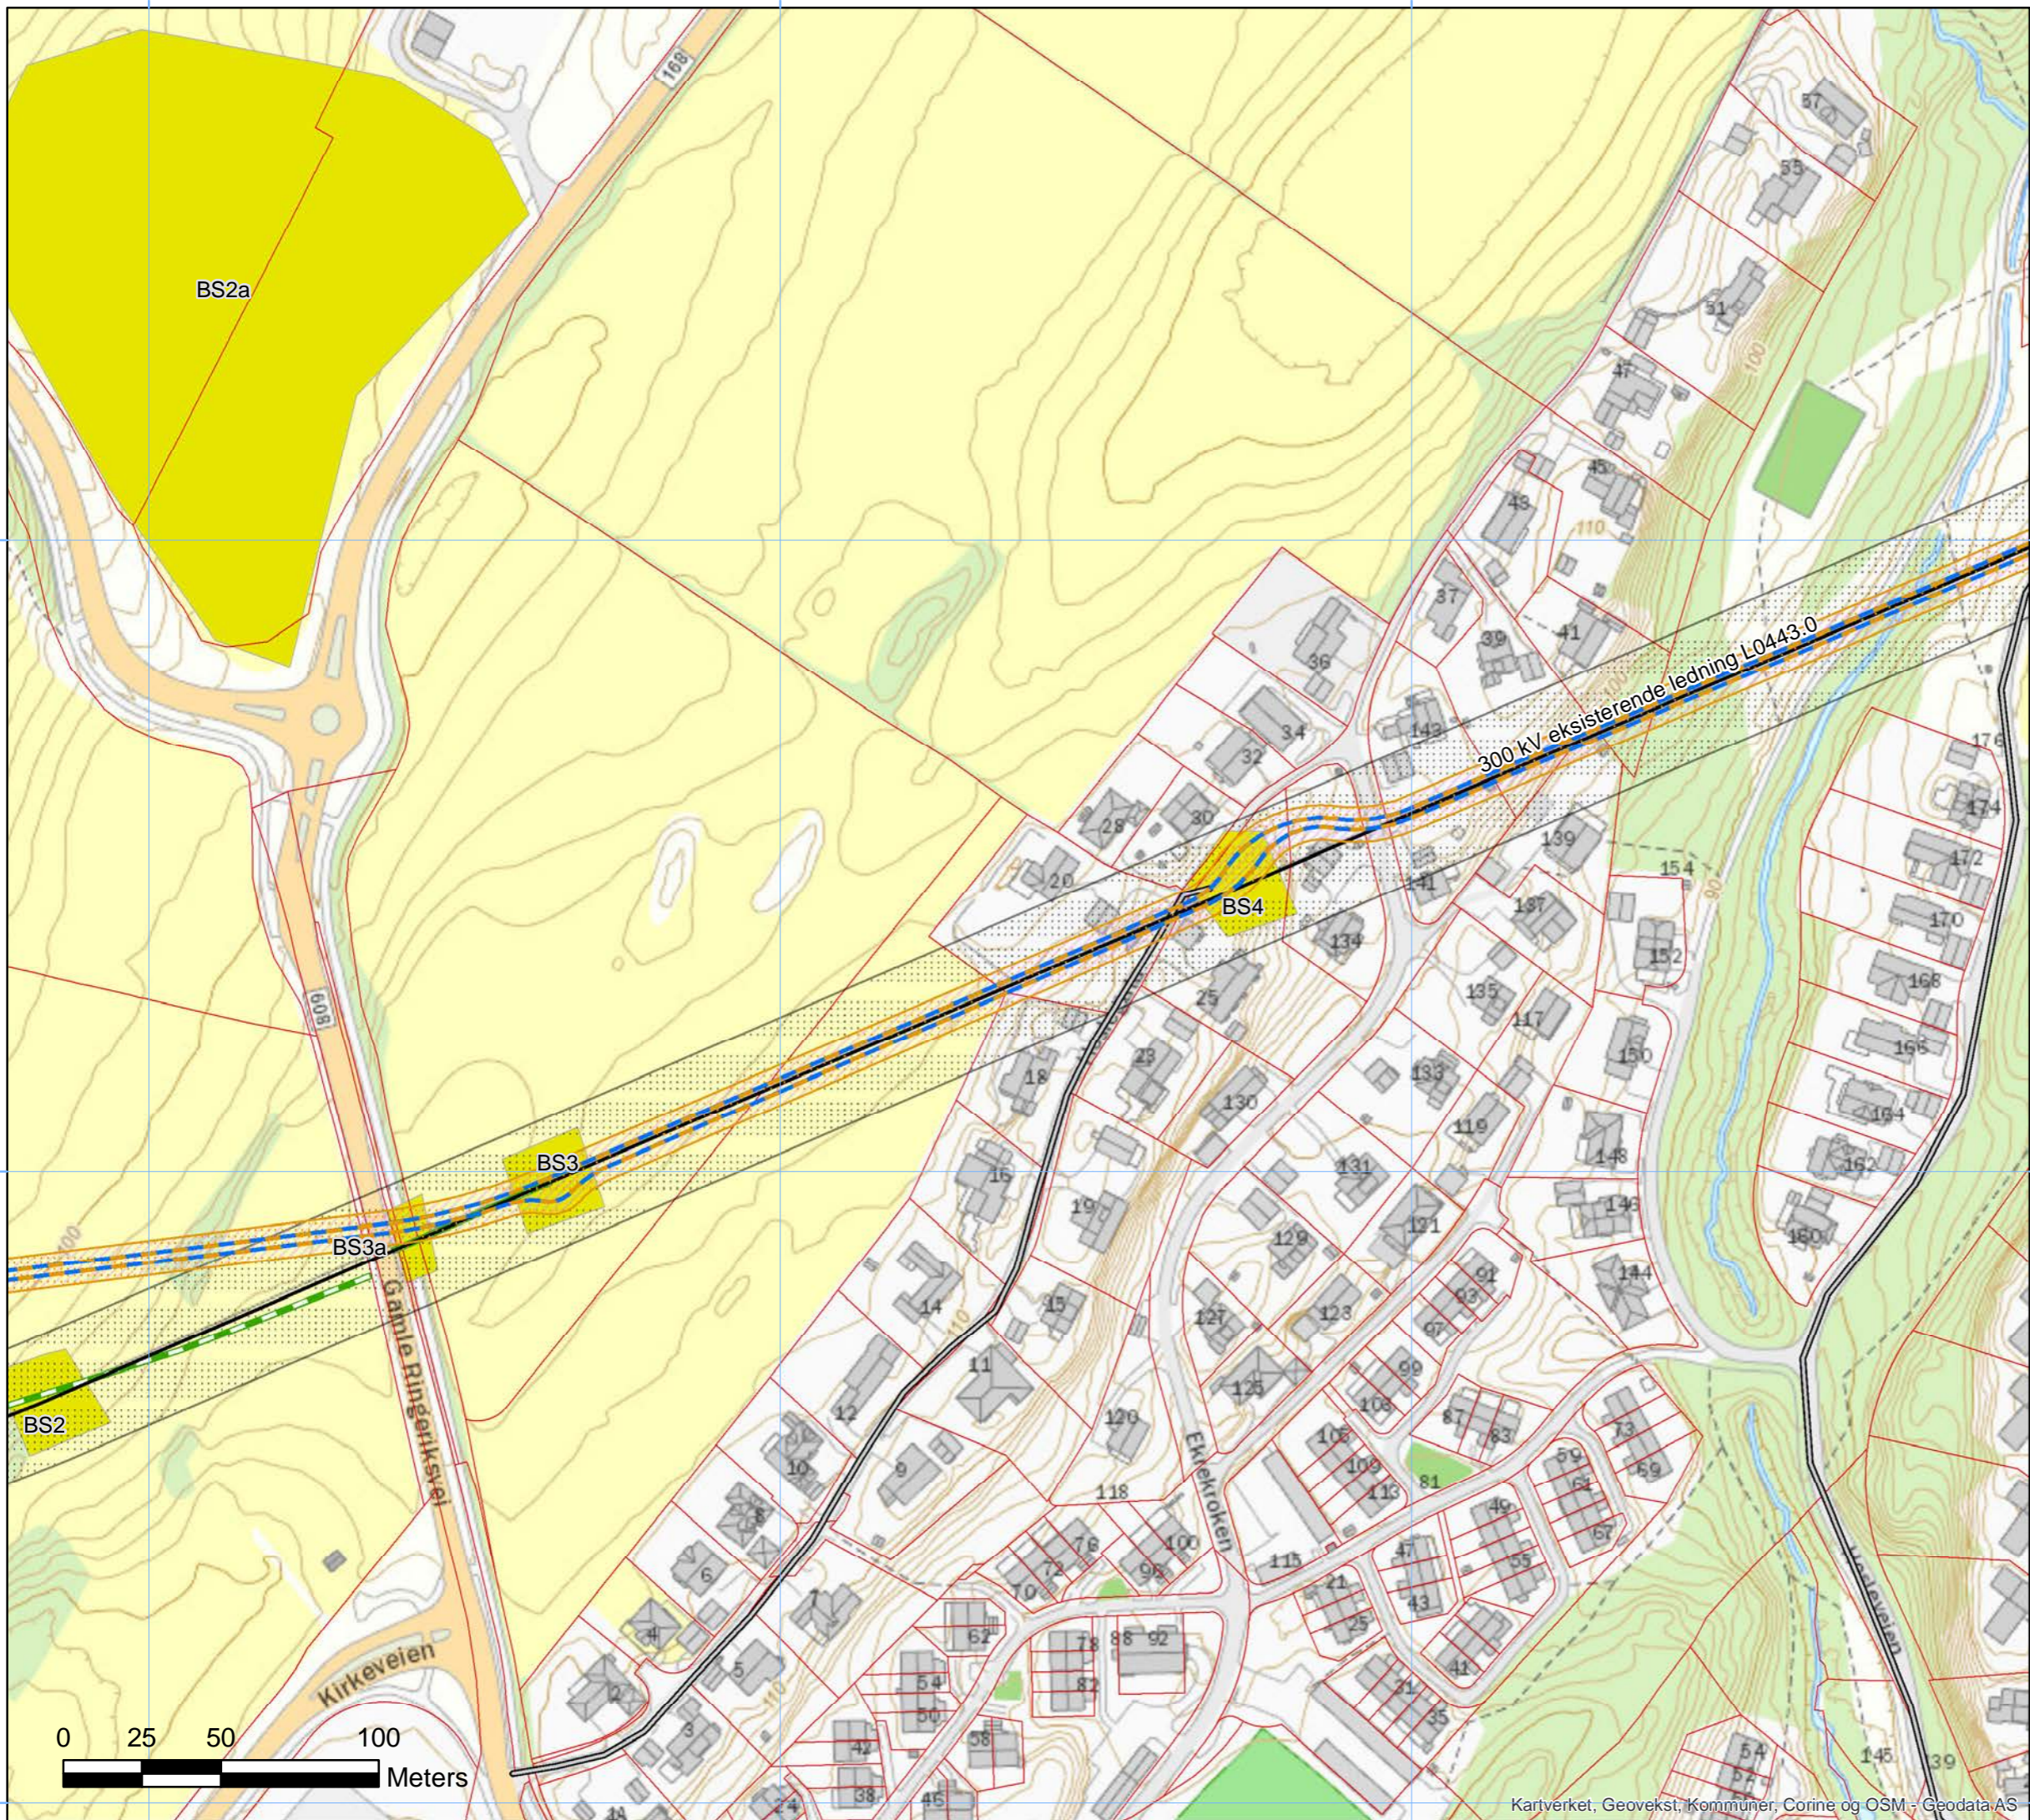

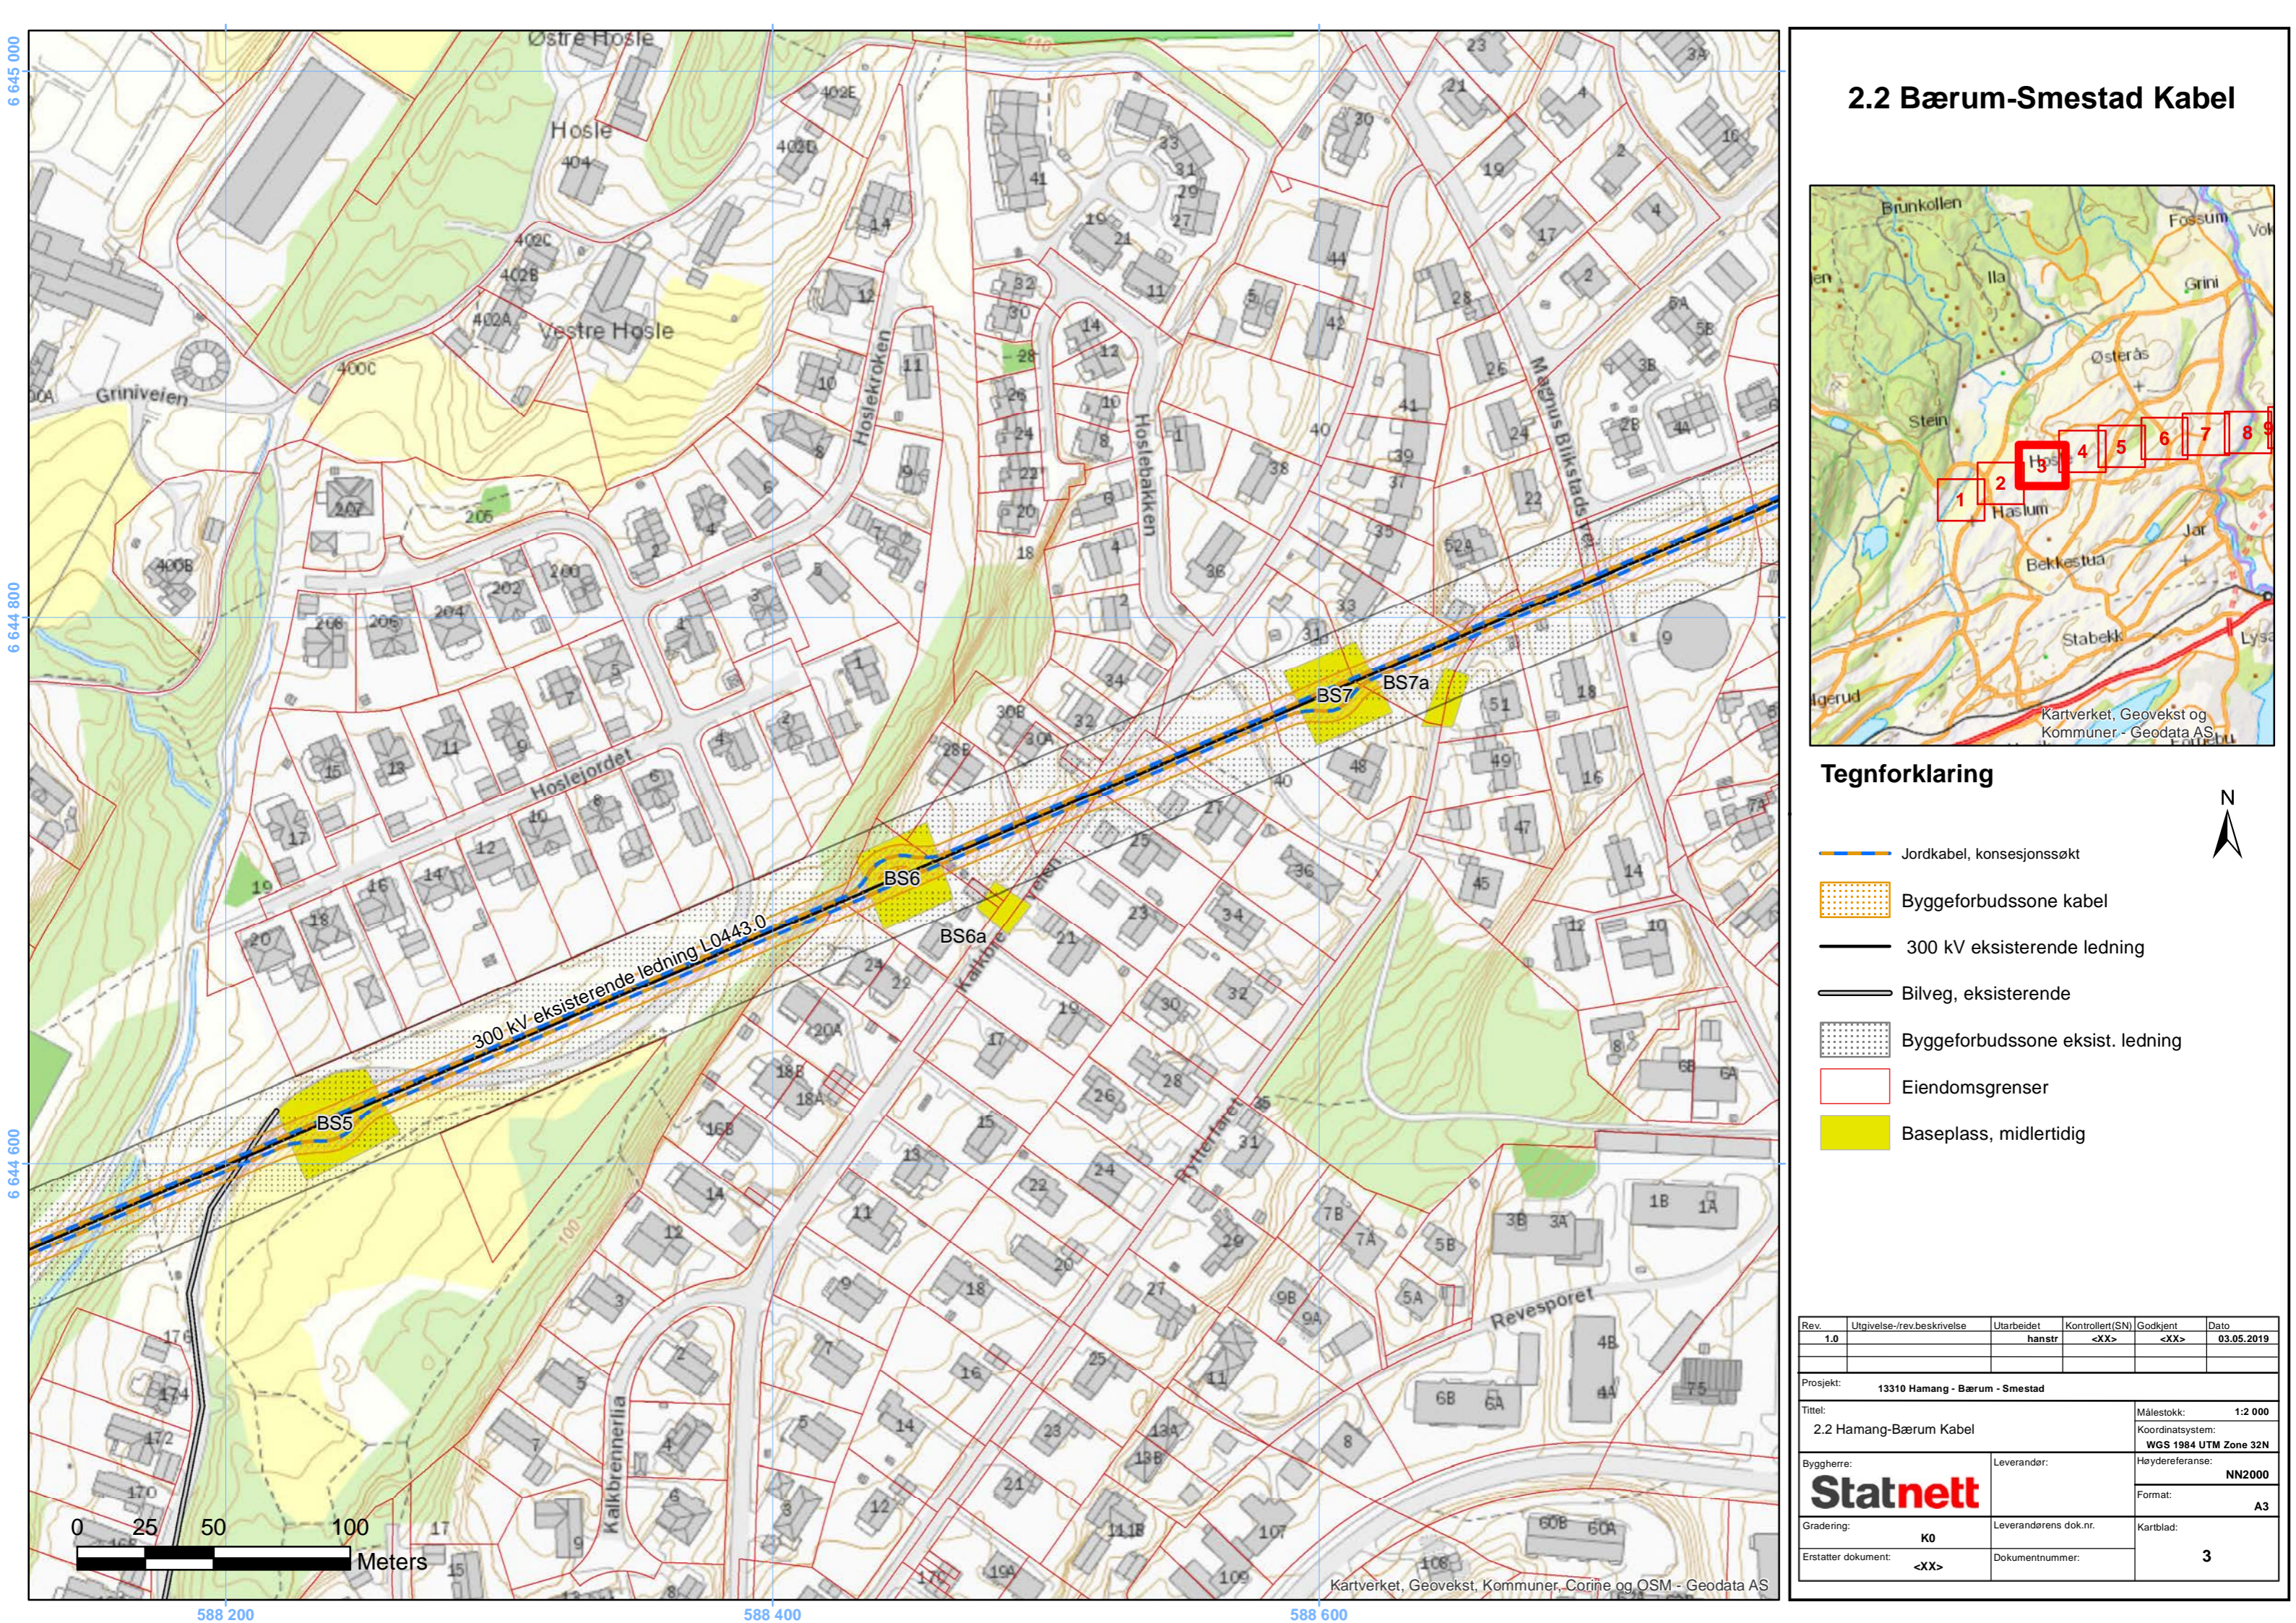

2.2 Bærum-Smestad Kabel

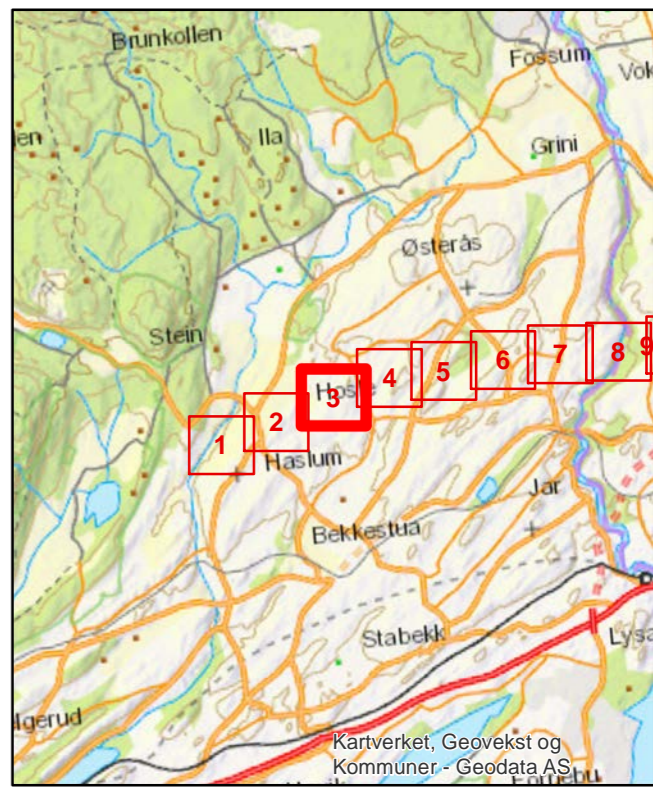

Kartverket, Geovekst og Kommuner - Geodata AS

Tegnforklaring

- Jordkabel, konsesjonssøkt
- Byggeforbudssone kabel
- 300 kV eksisterende ledning
- Bilveg, eksisterende
- Byggeforbudssone eksist. ledning
- Eiendomsgrenser
- Baseplass, midlertidig




Rev.	Utgivelse-/rev.beskrivelse	Utarbeidet	Kontrollert(SN)	Godkjent	Dato
1.0		hanstr	<XX>	<XX>	03.05.2019

Prosjekt: 13310 Hamang - Bærum - Smestad	
Titel: 2.2 Hamang-Bærum Kabel	
Målestokk: 1:2 000	Koordinatsystem: WGS 1984 UTM Zone 32N
Byggherre: Statnett	Leverandør: Haydereferanse: NN2000
Gradering: K0	Leverandørens dok.nr. Kartblad: A3
Erstatter dokument: <XX>	Dokumentnummer: 3

6 645 200

6 645 000

6 644 800

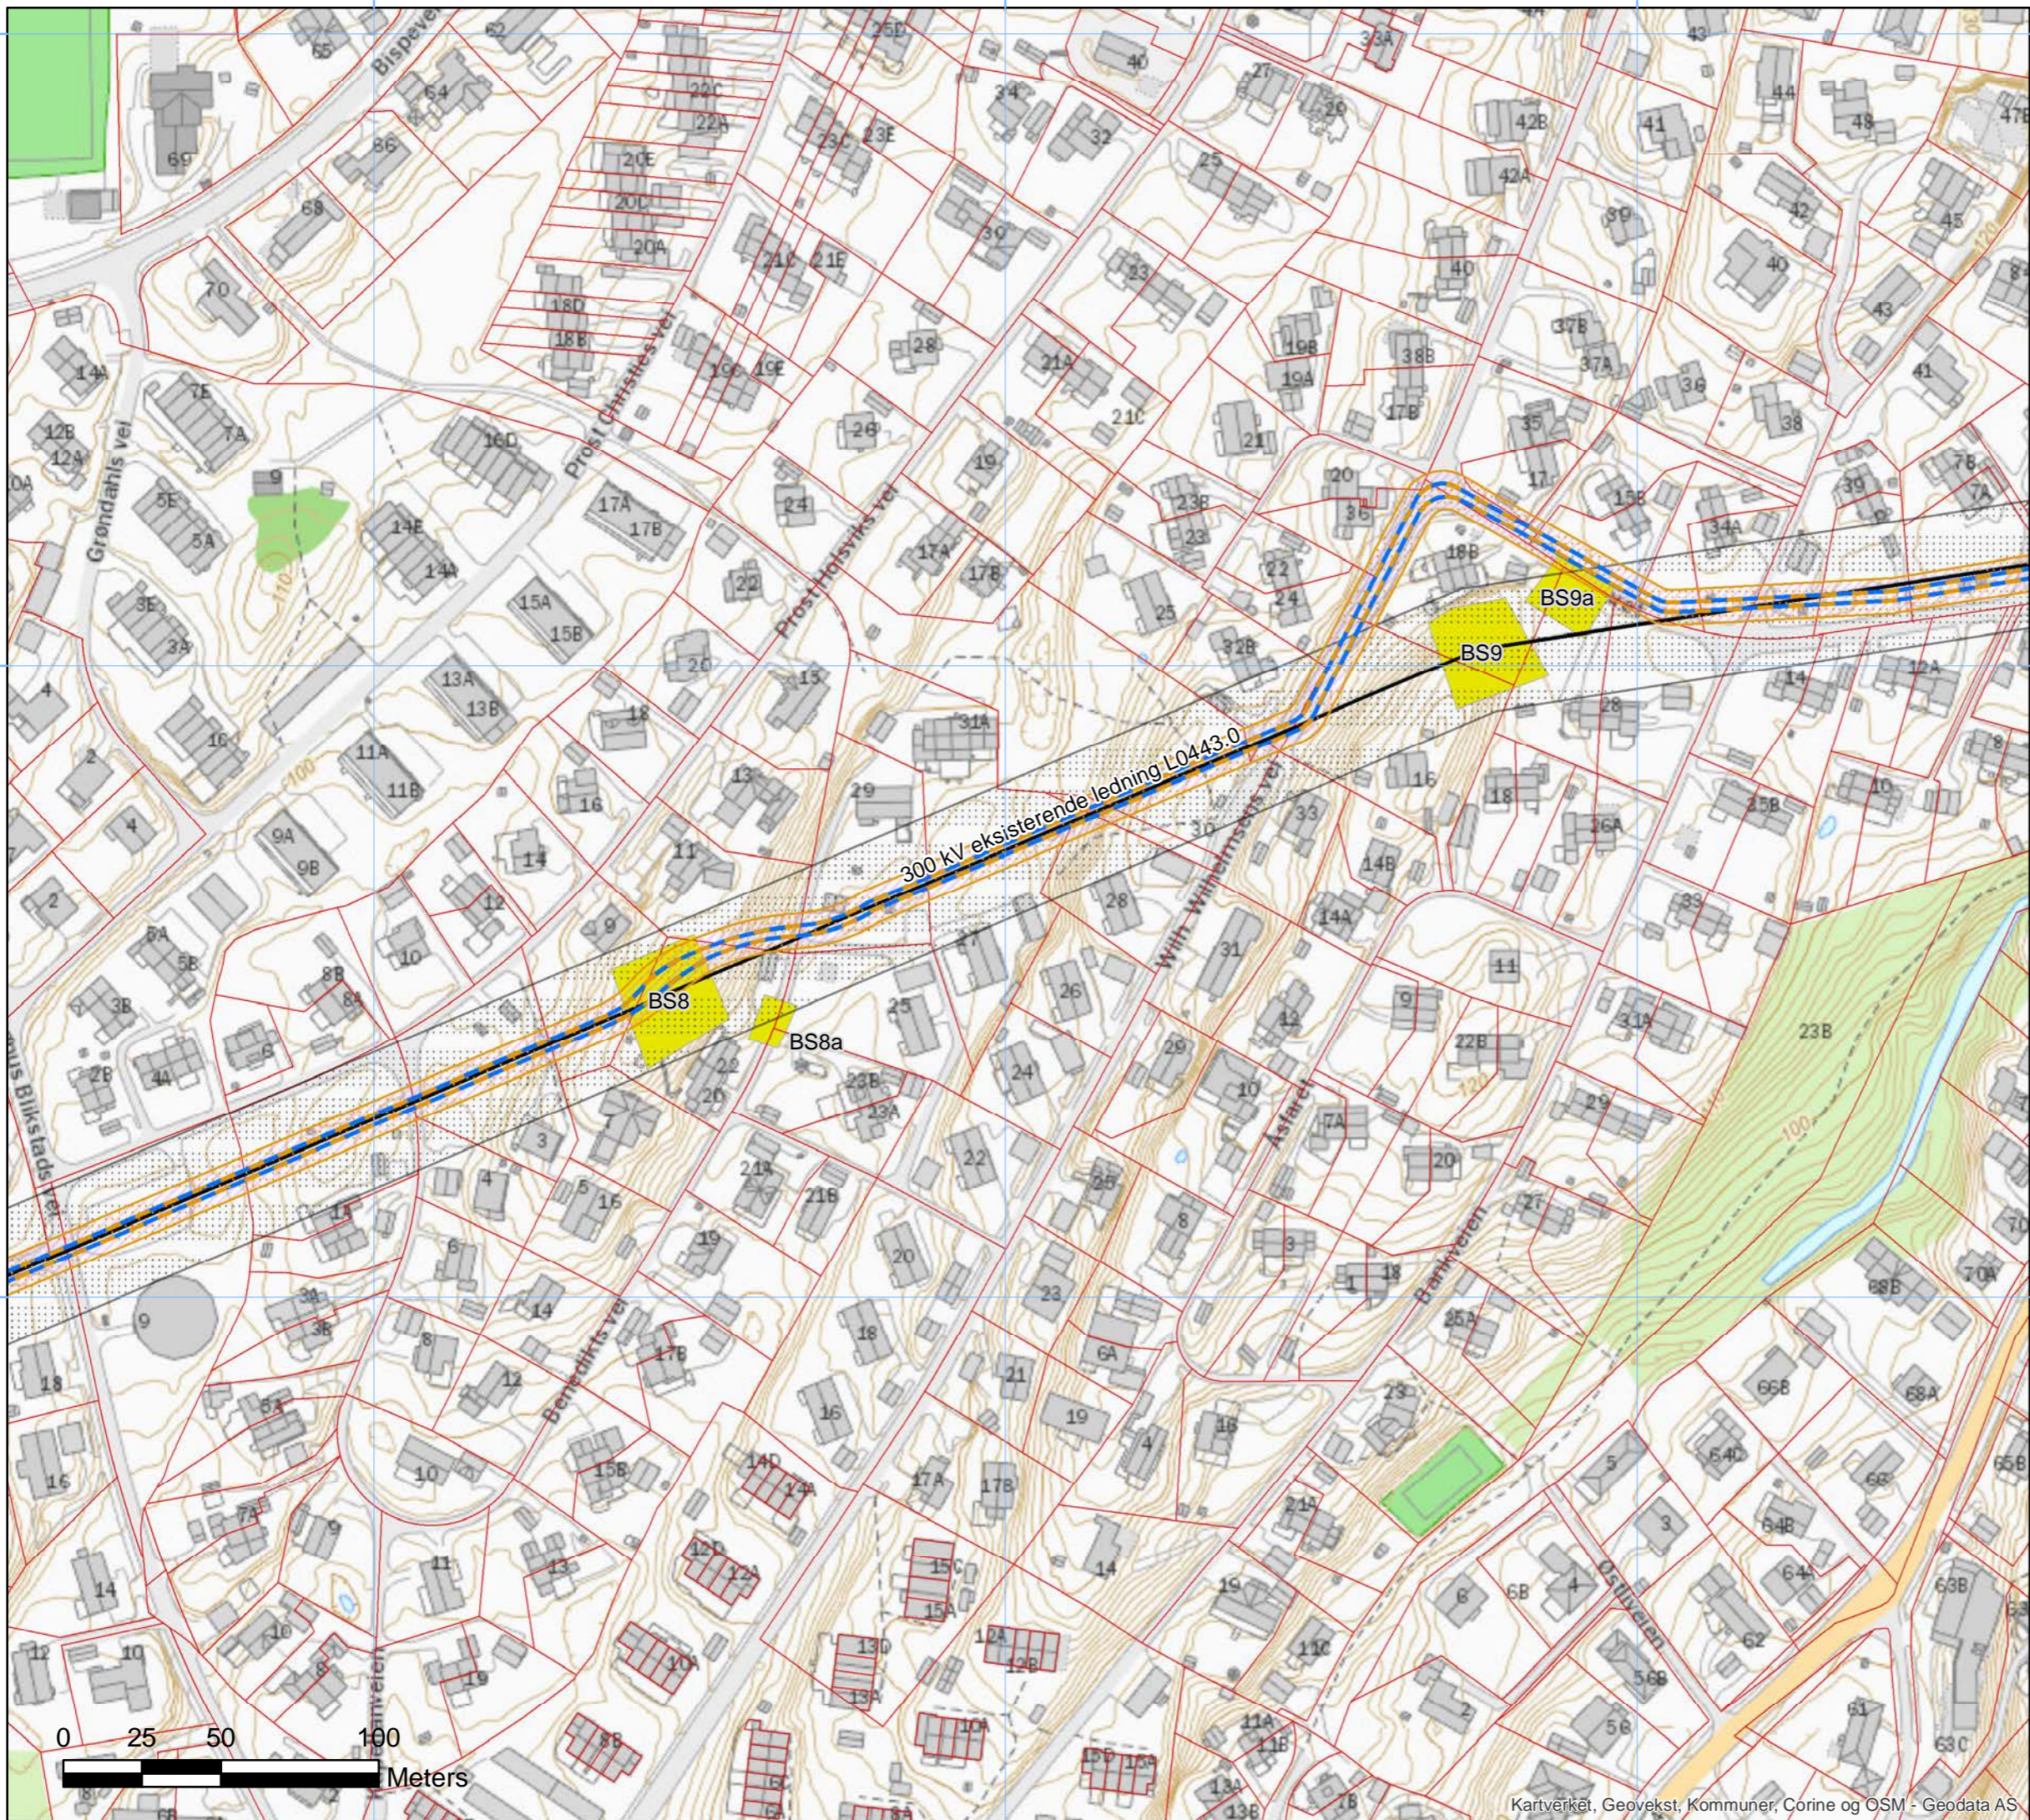


588 800

589 000

589 200

Kartverket, Geovekst, Kommuner, Corine og OSM - Geodata AS

2.2 Bærum-Smestad Kabel

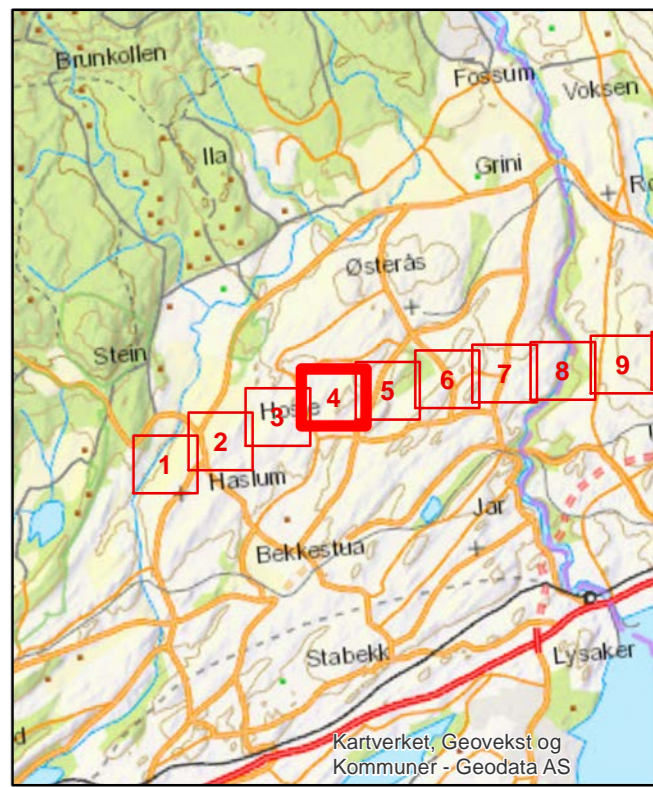

Kartverket, Geovekst og Kommuner - Geodata AS

Tegnforklaring

- Jordkabel, konsesjonssøkt
- Byggeforbudssone kabel
- 300 kV eksisterende ledning
- Byggeforbudssone eksist. ledning
- Eiendomsgrenser
- Baseplass, midlertidig




Rev.	Utgivelse-/rev.beskrivelse	Utarbeidet	Kontrollert(SN)	Godkjent	Dato
1.0		hanstr	<XX>	<XX>	03.05.2019

Prosjekt: 13310 Hamang - Bærum - Smestad	
Titel: 2.2 Hamang-Bærum Kabel	Målestokk: 1:2 000
Byggherre: Statnett	Koordinatsystem: WGS 1984 UTM Zone 32N
Leverandør:	Haydereferanse: NN2000
Gradering: K0	Format: A3
Erstatter dokument: <XX>	Kartblad: 4


6 645 200

6 645 000

6 644 800

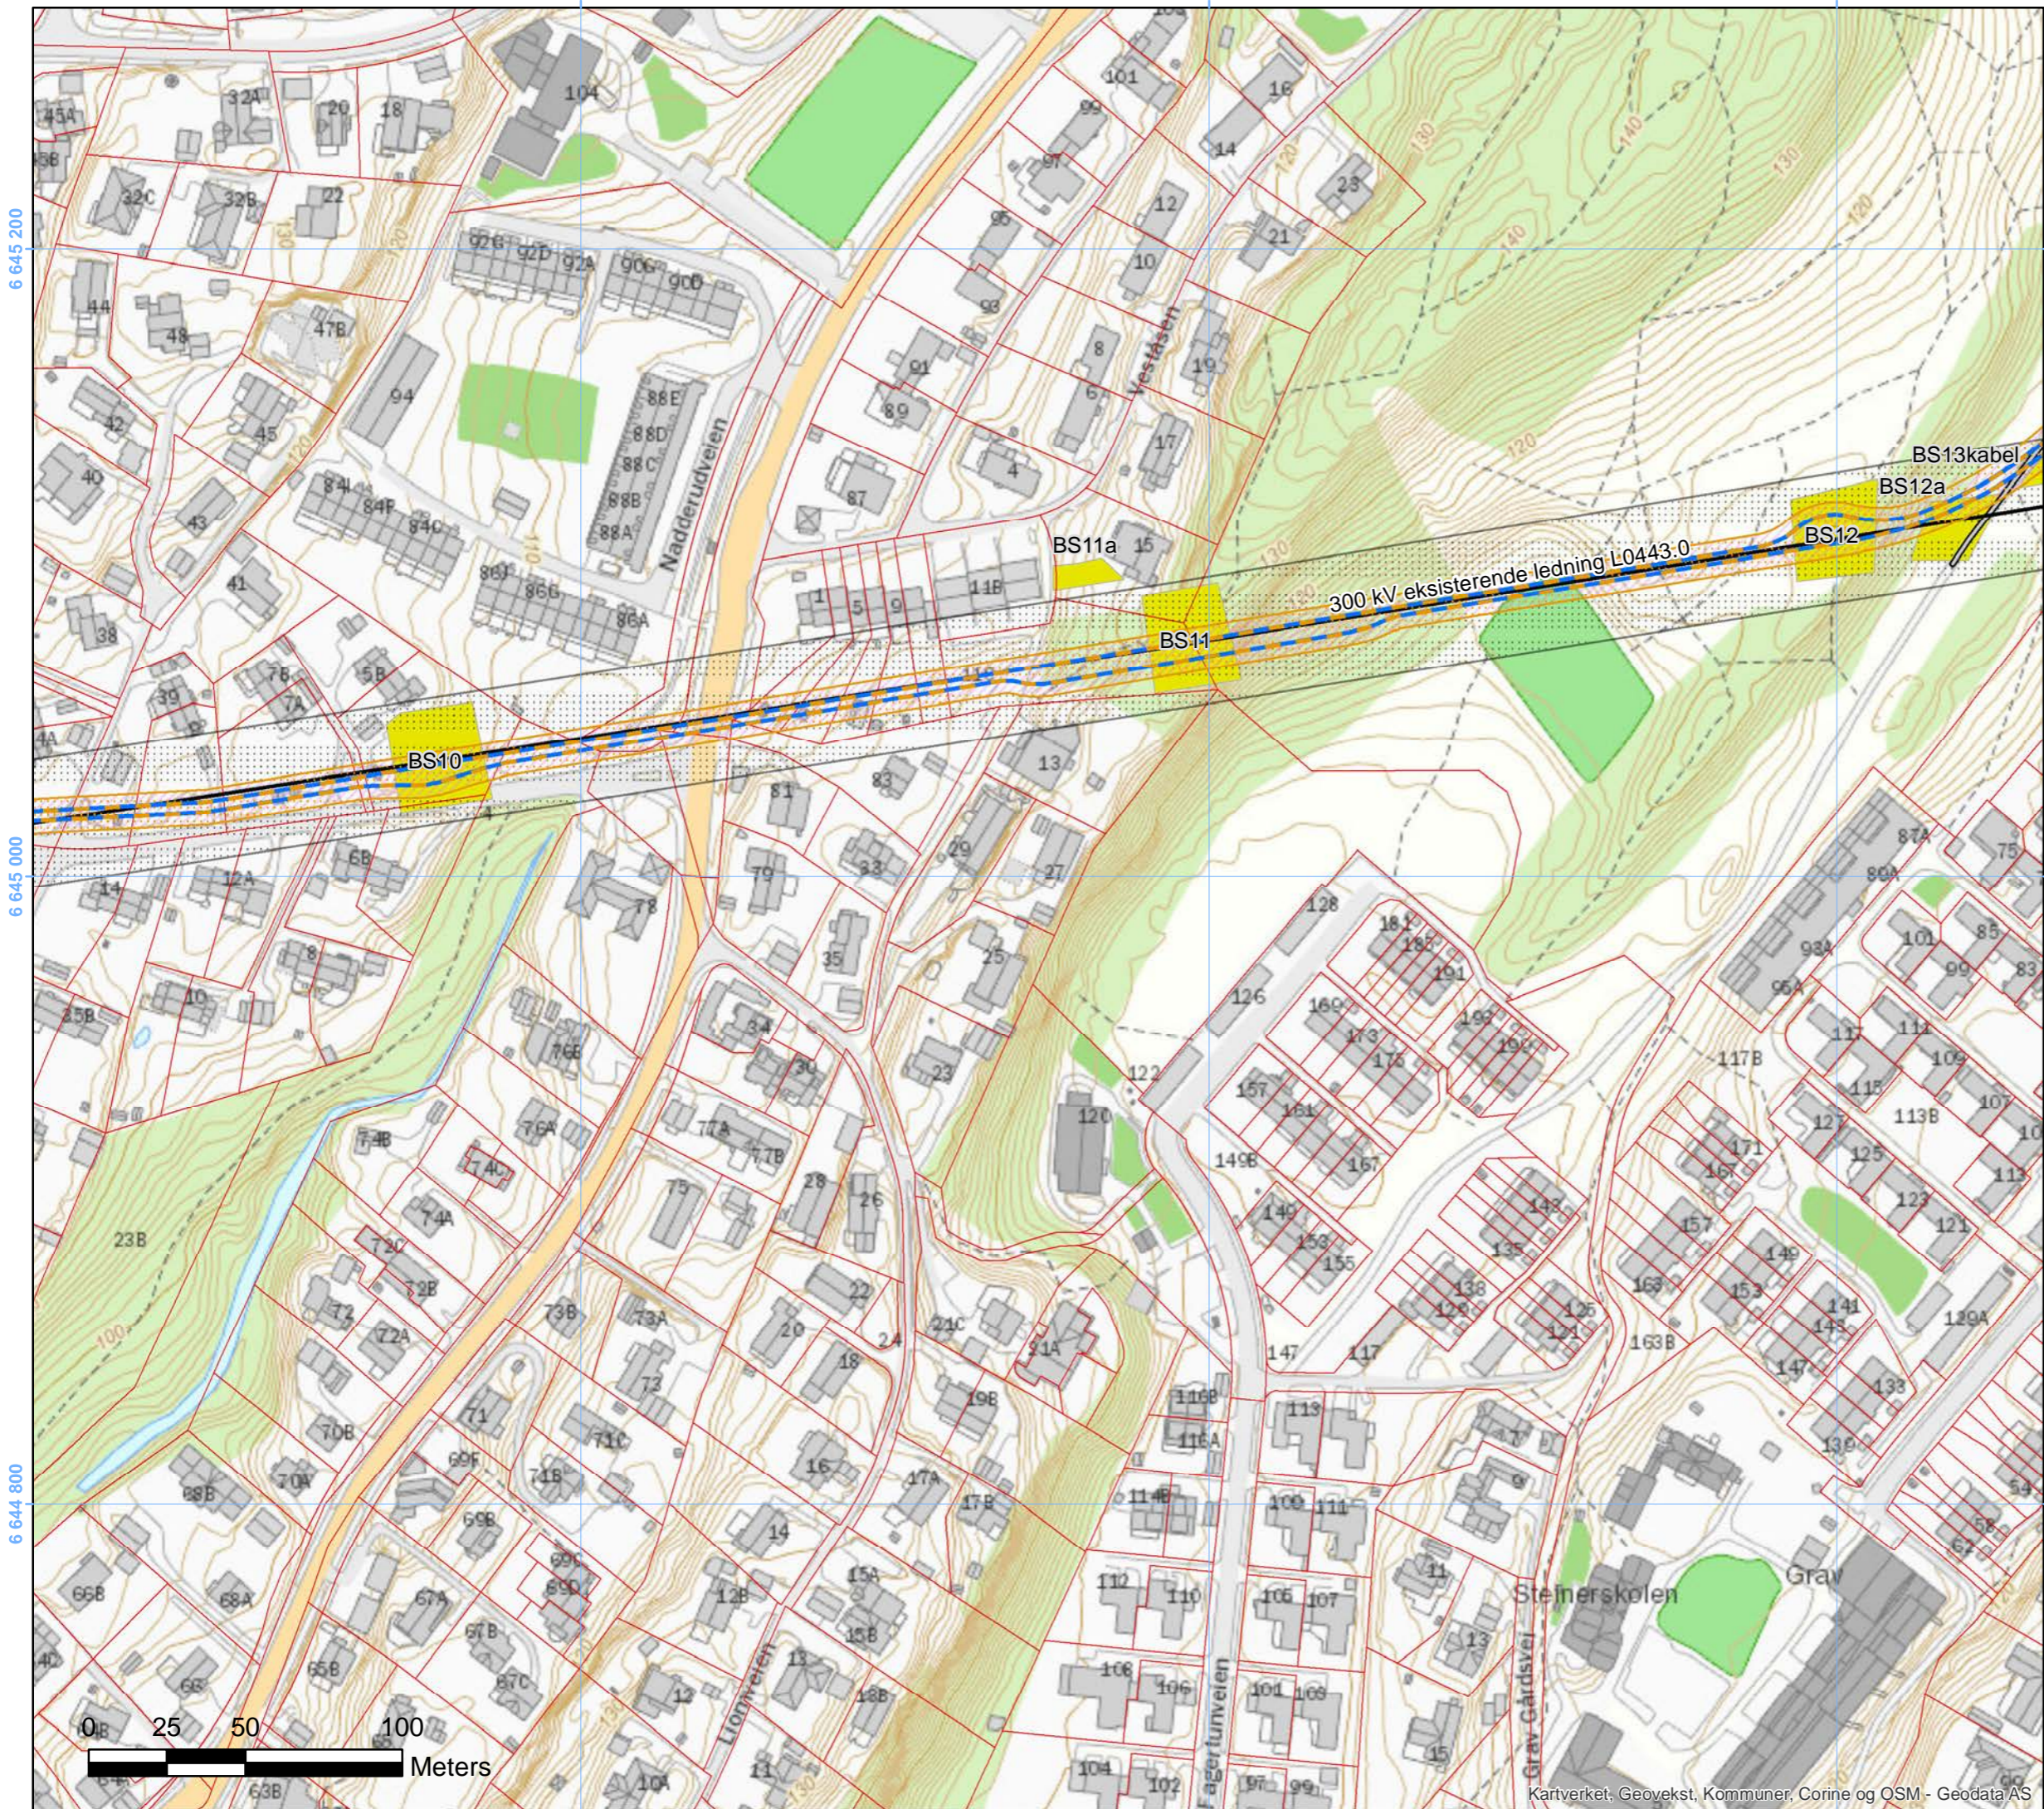

2.2 Bærum-Smestad Kabel

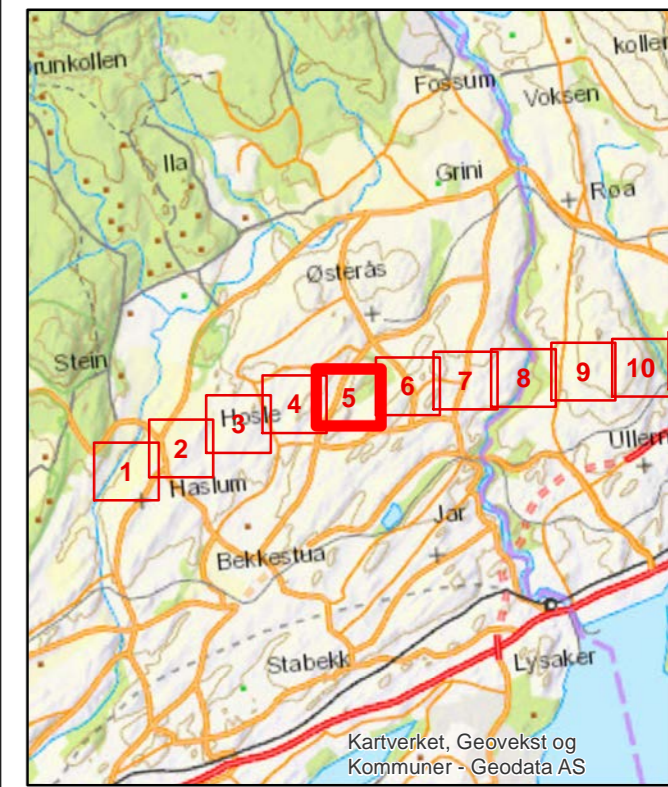

Kartverket, Geovekst og Kommuner - Geodata AS

Tegnforklaring

- Jordkabel, konsesjonssøkt
- Byggeforbudssone kabel
- 300 kV eksisterende ledning
- Bilveg, eksisterende
- Byggeforbudssone eksist. ledning
- Eiendomsgrenser
- Baseplass, midlertidig



Rev.	Utgivelse-/rev.beskrivelse	Utarbeidet	Kontrollert(SN)	Godkjent	Dato
1.0		hanstr	<XX>	<XX>	03.05.2019

Prosjekt: 13310 Hamang - Bærum - Smestad	
Tittel: 2.2 Hamang-Bærum Kabel	
Målestokk: 1:2 000	Koordinatsystem: WGS 1984 UTM Zone 32N
Byggherre: Statnett	Leverandør: Haydereferanse: NN2000
Gradering: K0	Leverandørens dok.nr. Kartblad: A3
Erstatter dokument: <XX>	Dokumentnummer: 5


Kartverket, Geovekst, Kommuner, Corine og OSM - Geodata AS

589 400

589 600

589 800

2.2 Bærum-Smestad Kabel

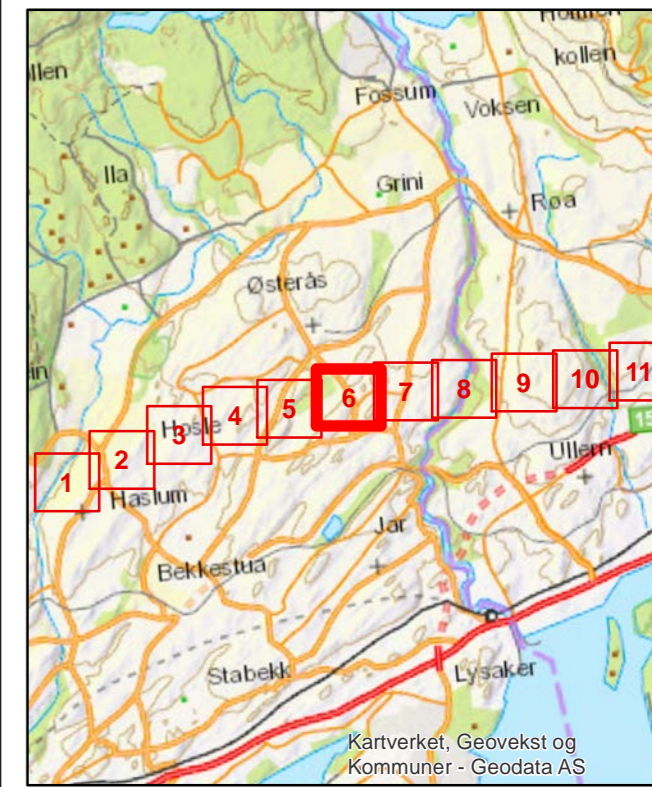

Kartverket, Geovekst og Kommuner - Geodata AS


Tegnforklaring


- Jordkabel, konsesjonssøkt
- Byggeforsbudszone kabel
- Tunnel, konsesjonssøkt
- 300 kV eksisterende ledning
- Bilveg, eksisterende
- Byggeforsbudszone eksist. ledning
- Eiendomsgrenser
- Baseplass, permanent; BasePlass, <Null>
- Baseplass, midlertidig




Rev.	Utgivelse-/rev.beskrivelse	Utarbeidet	Kontrollert(SN)	Godkjent	Dato
1.0		hanstr	<XX>	<XX>	03.05.2019

Prosjekt: 13310 Hamang - Bærum - Smestad	
Titel: 2.2 Hamang-Bærum Kabel	Målestokk: 1:2 000
Byggherre: Statnett	Koordinatsystem: WGS 1984 UTM Zone 32N
Leverandør:	Haydereferanse: NN2000
Gradering: K0	Format: A3
Erstatter dokument: <XX>	Kartblad: 6

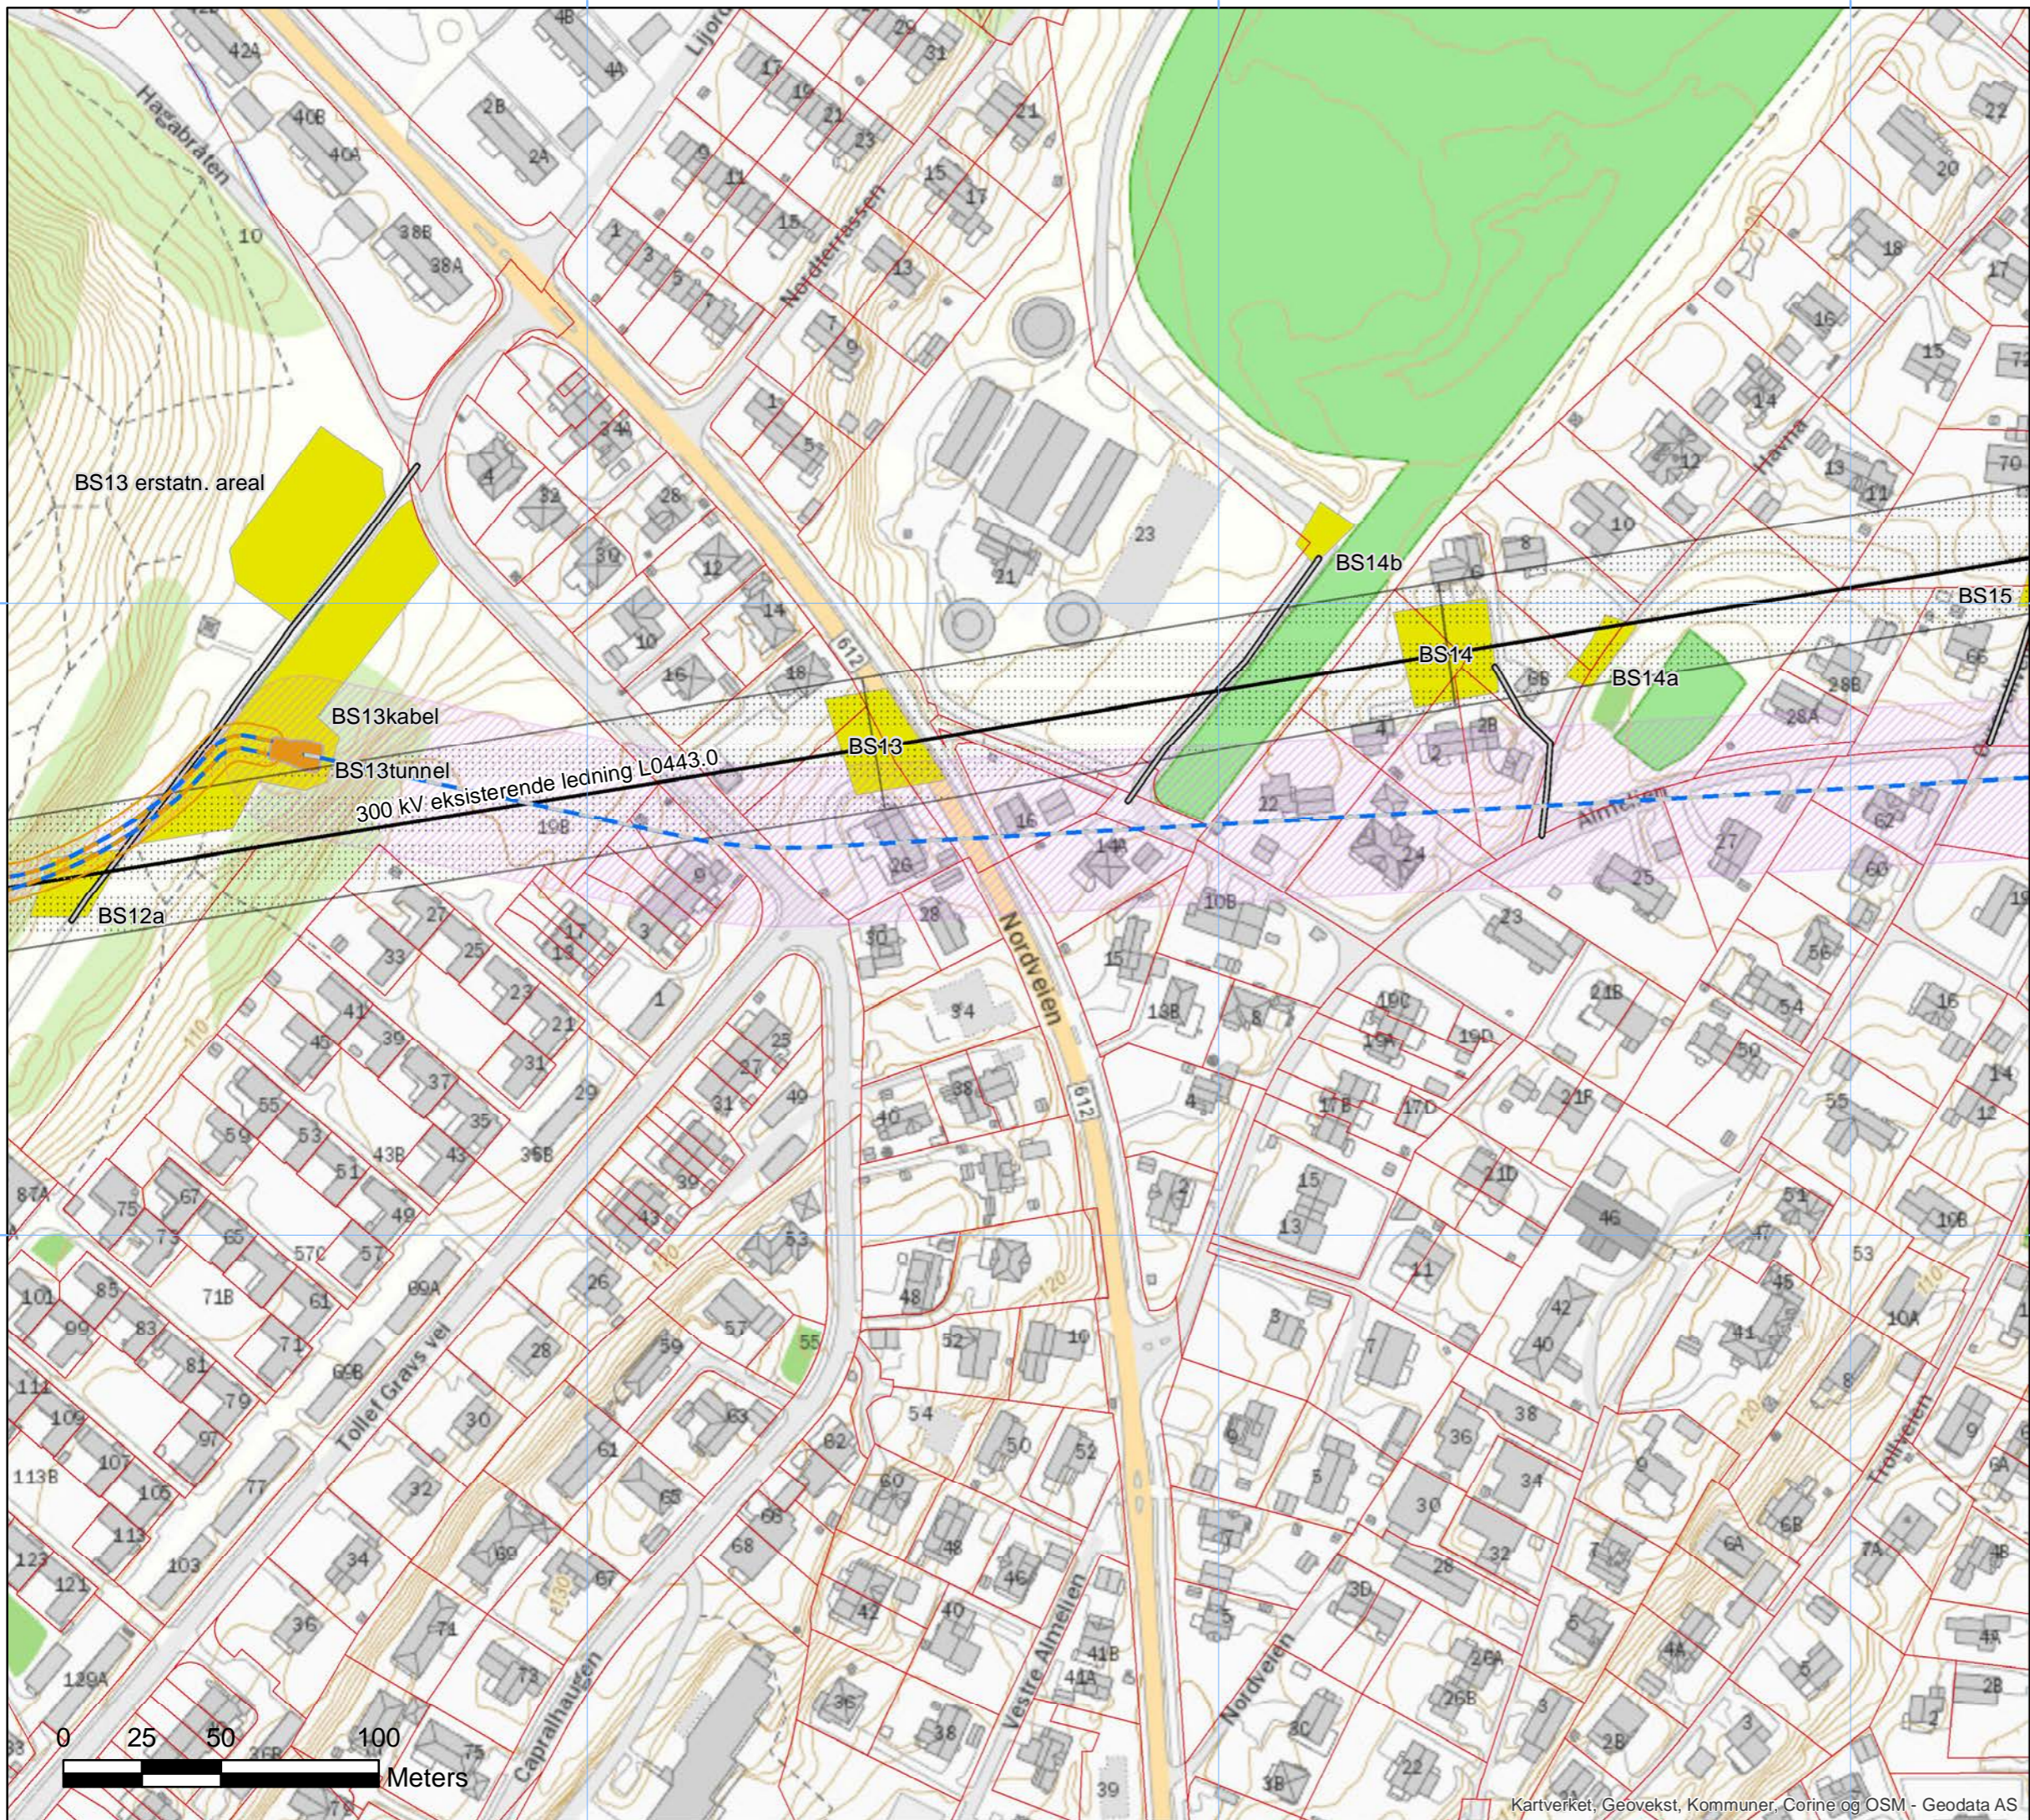

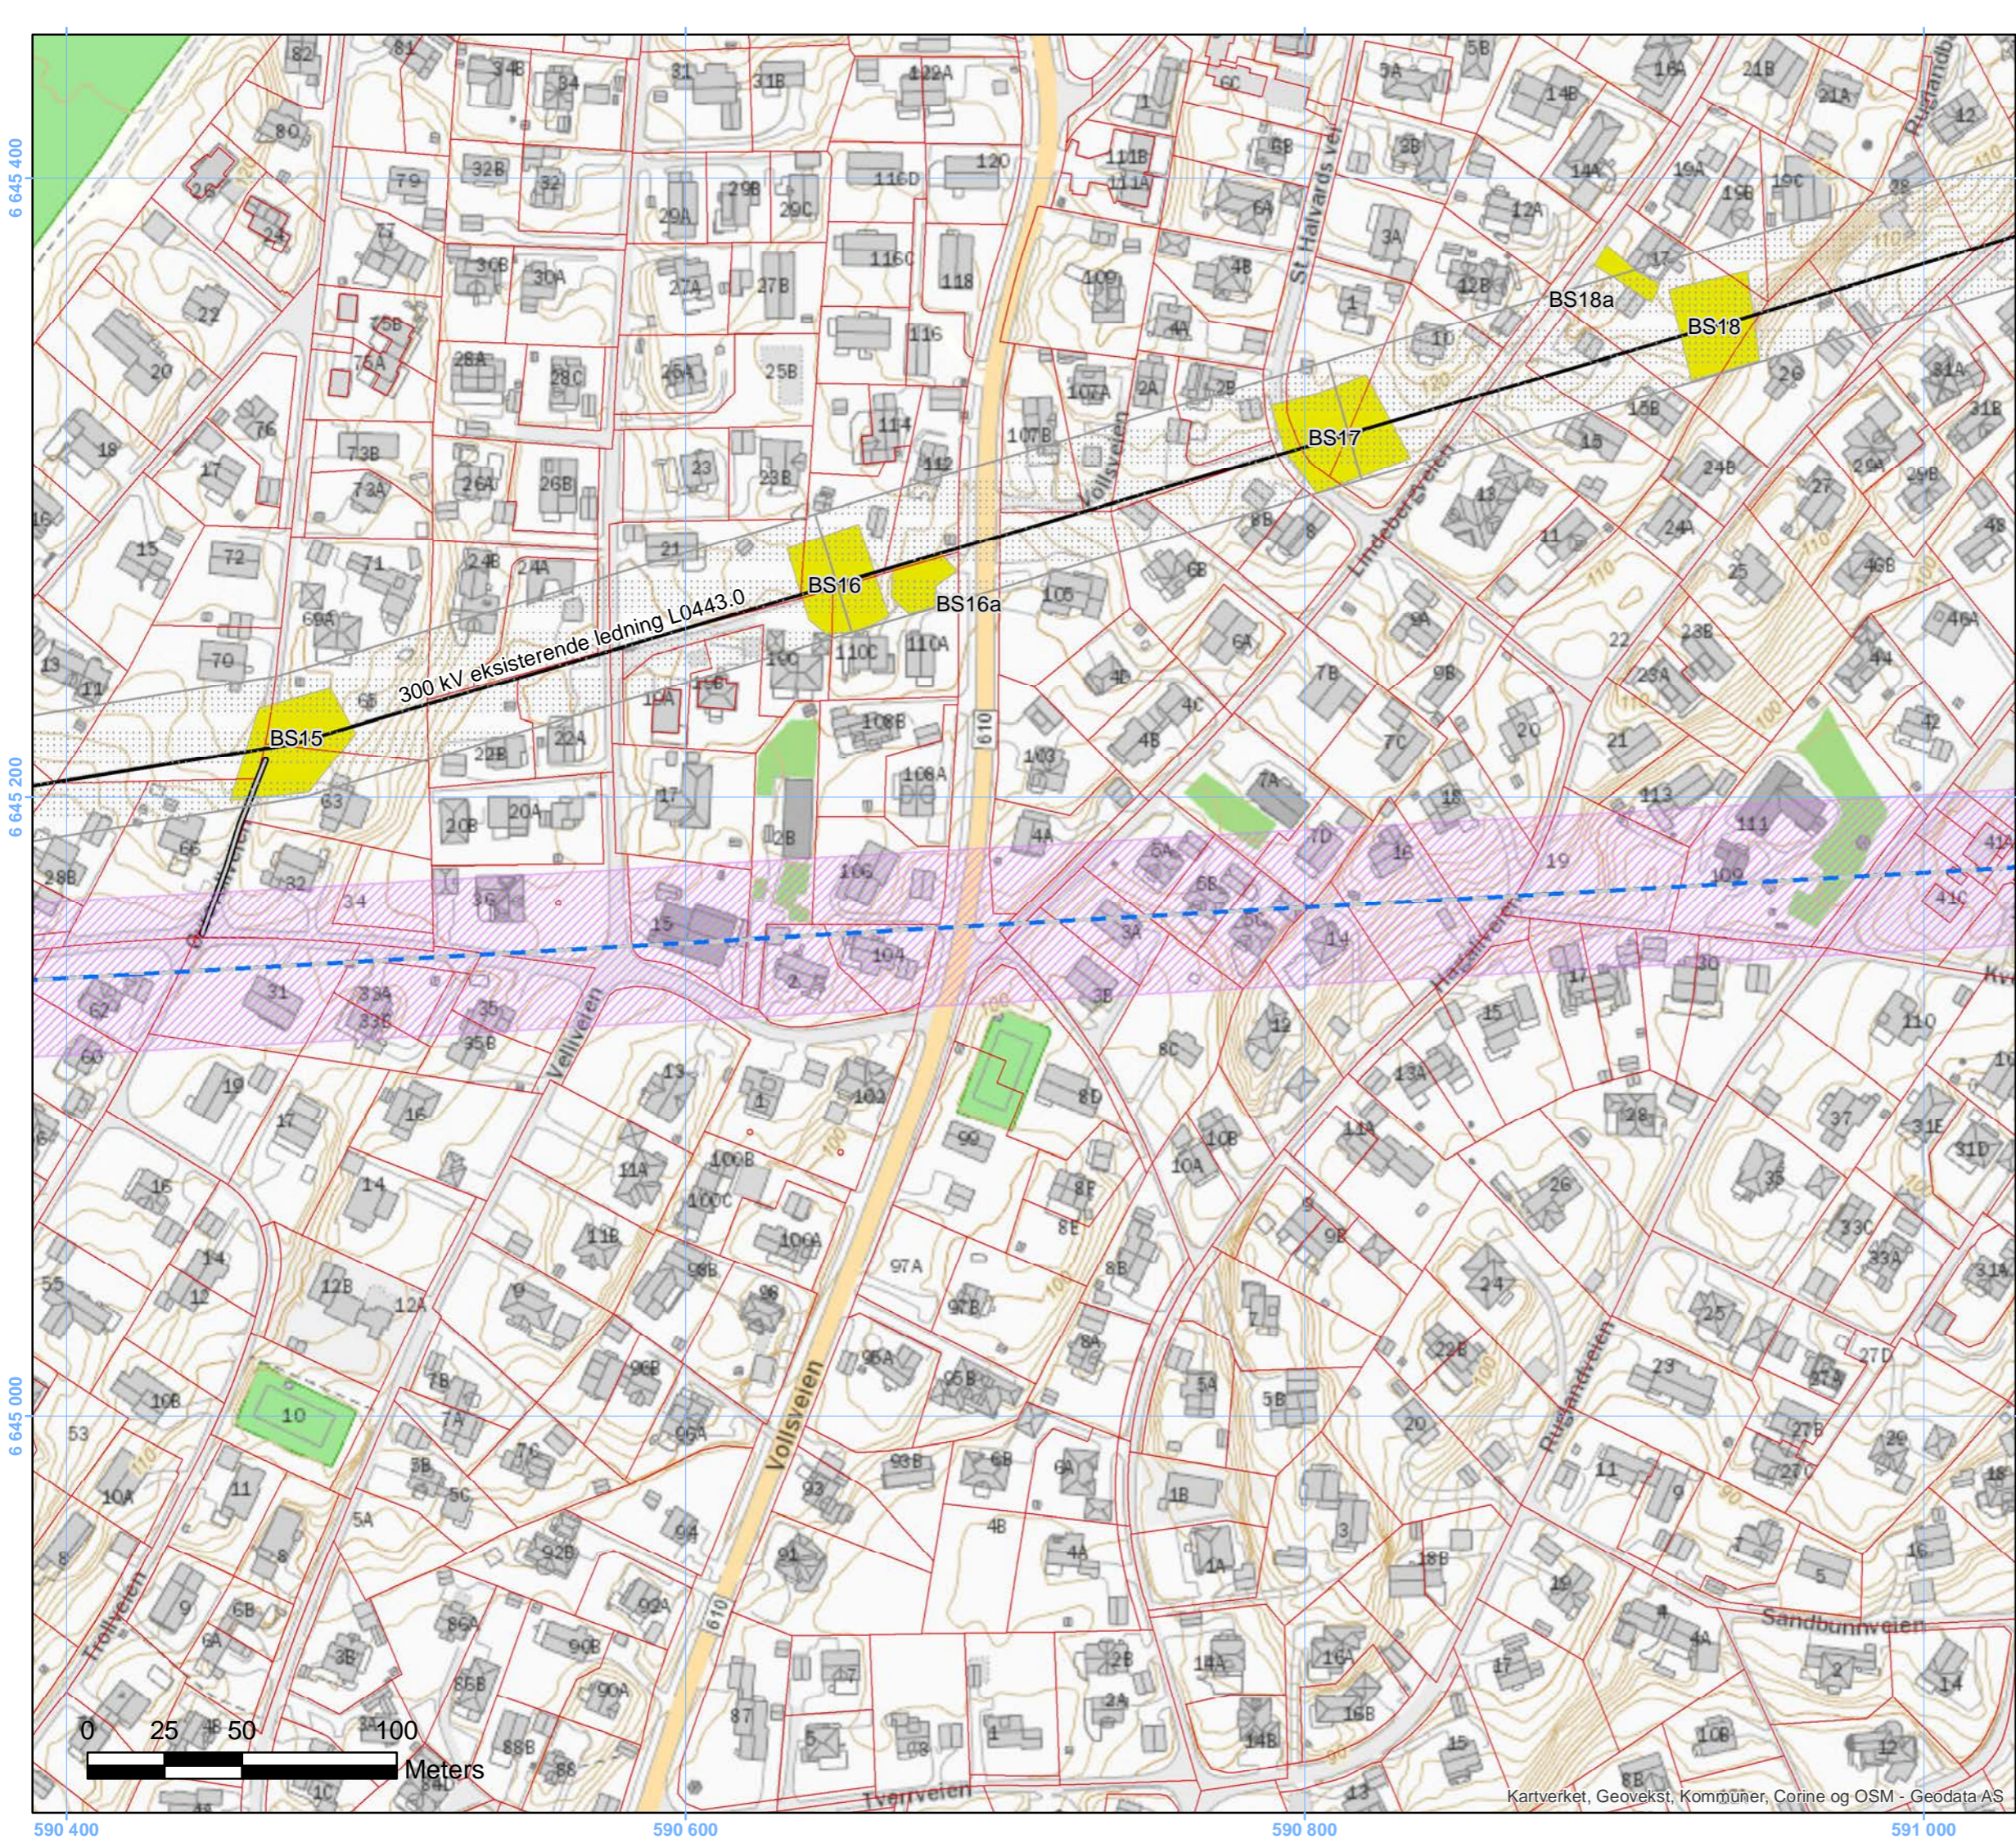

2.2 Bærum-Smestad Kabel

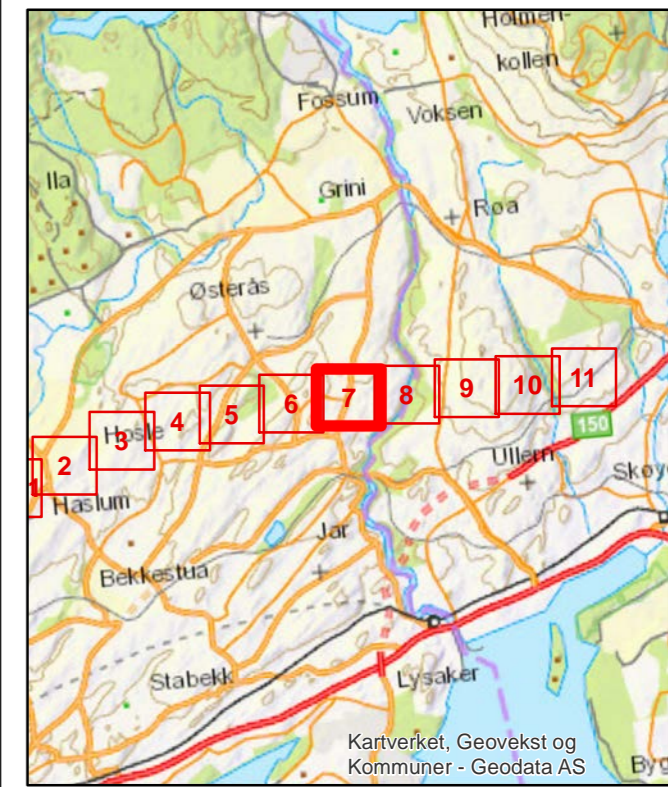

Tegnforklaring

- Tunnel, konsesjonssøkt
- Restriksjonssone tunnel
- Byggeforbudssone eksist. ledning
- Bilveg, eksisterende
- 300 kV eksisterende ledning
- Eiendomsgrenser
- Baseplass, midlertidig



Rev.	Utgivelse-/rev.beskrivelse	Utarbeidet	Kontrollert(SN)	Godkjent	Dato
1.0		hanstr	<XX>	<XX>	02.05.2019

Prosjekt: 13310 Hamang - Bærum - Smestad	
Titel: 2.2 Bærum-Smestad Kabel	Målestokk: 1:2 000
Byggherre: Statnett	Koordinatsystem: WGS 1984 UTM Zone 32N
Leverandør:	Høydereferanse: NN2000
Gradering: K0	Format: A3
Erstatter dokument: <XX>	Dokumentnummer: 7

6 645 400

6 645 200


6 645 000

590 400


590 600

590 800

591 000

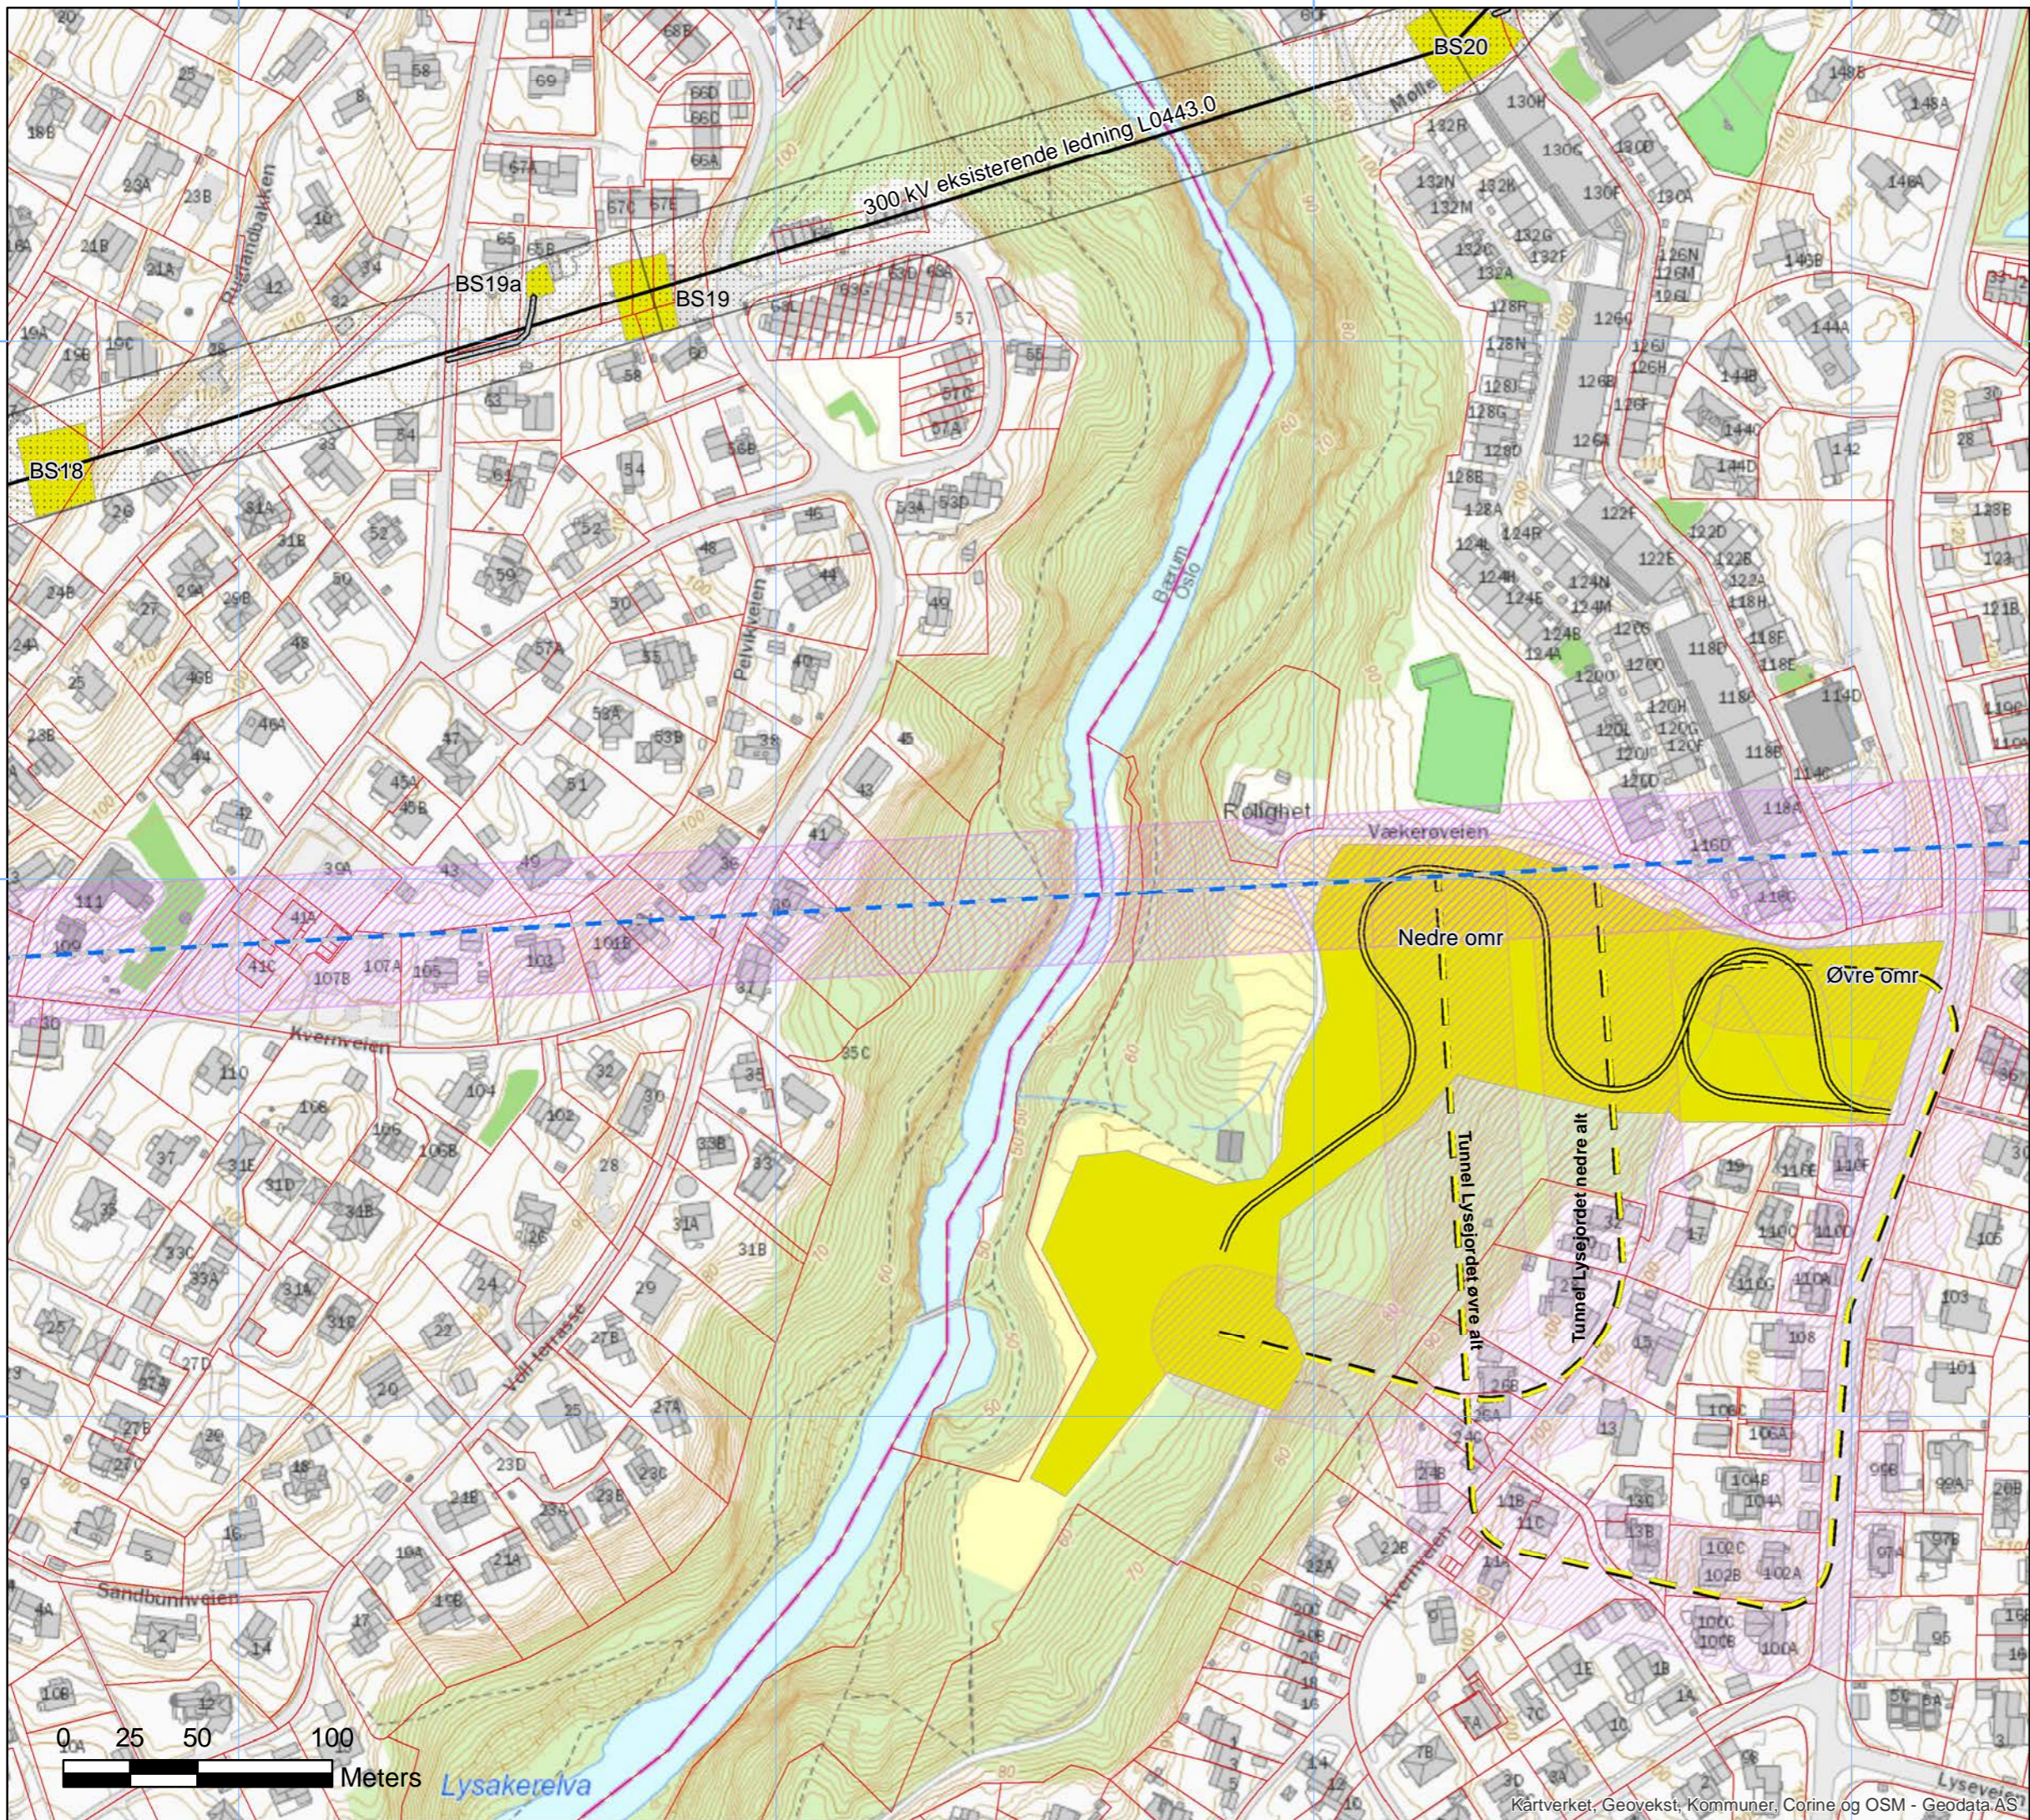

2.2 Bærum-Smestad Kabel

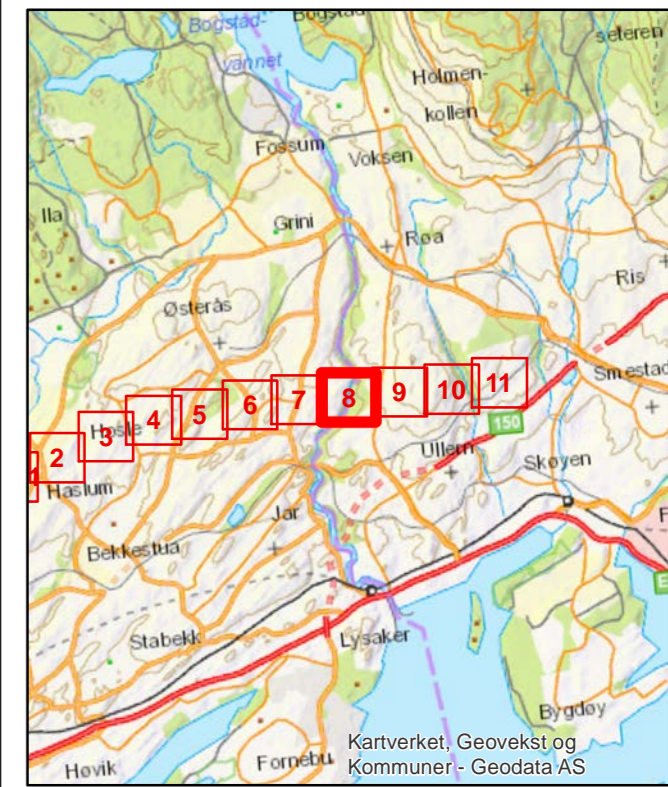

Tegnforklaring

- Byggeforbudssone eksist. ledning
- Tunnel, konsesjonssøkt
- Tunnelkorridor
- Bilveg, eksisterende
- Bilveg, planlagt midlertidig
- Tunnelvei, planlagt midlertidig
- 300 kV eksisterende ledning
- Eiendomsgrenser
- Baseplass, midlertidig




Rev.	Utgivelse-/rev.beskrivelse	Utarbeidet	Kontrollert(SN)	Godkjent	Dato
1.0		hanstr	<XX>	<XX>	03.05.2019


Prosjekt: 13310 Hamang - Bærum - Smestad	
Tittel: 2.2 Bærum-Smestad Kabel	
Byggherre: Statnett	Leverandør: NN2000
Gradering: K0	Leverandørens dok.nr.
Erstatter dokument: <XX>	Dokumentnummer: 8



6 645 400
6 645 200
6 645 000

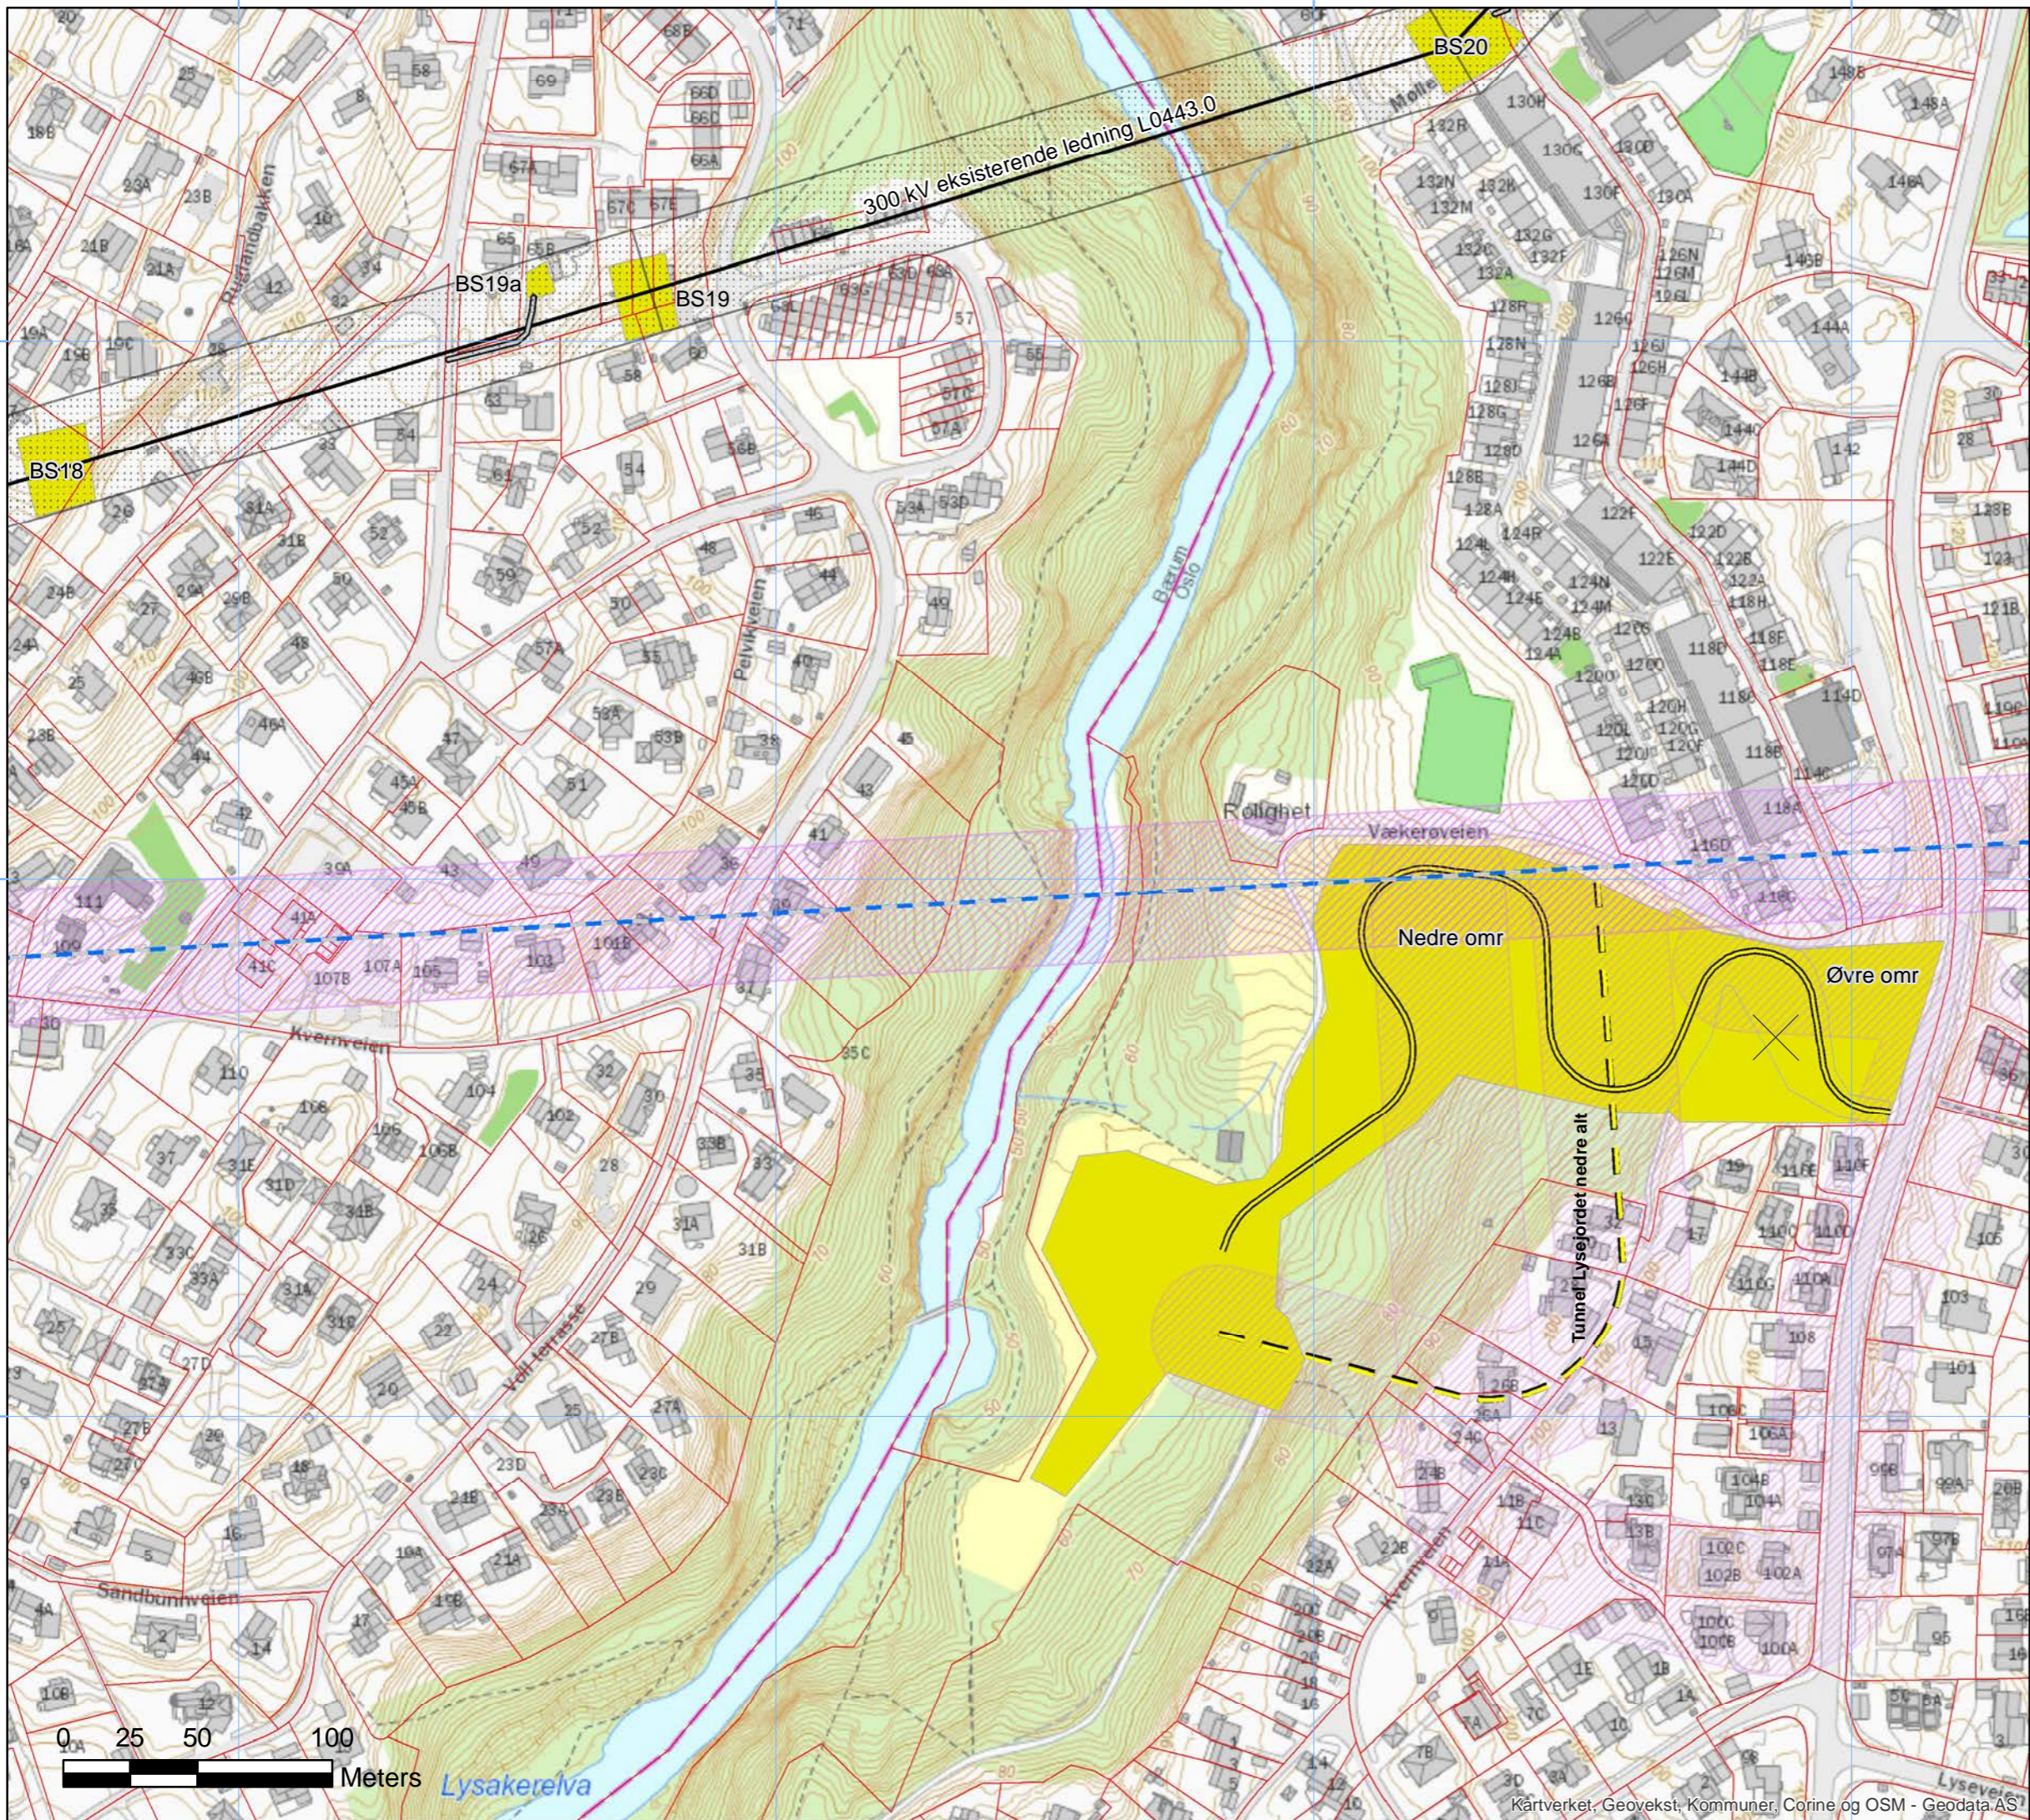

2.2 Bærum-Smestad Kabel

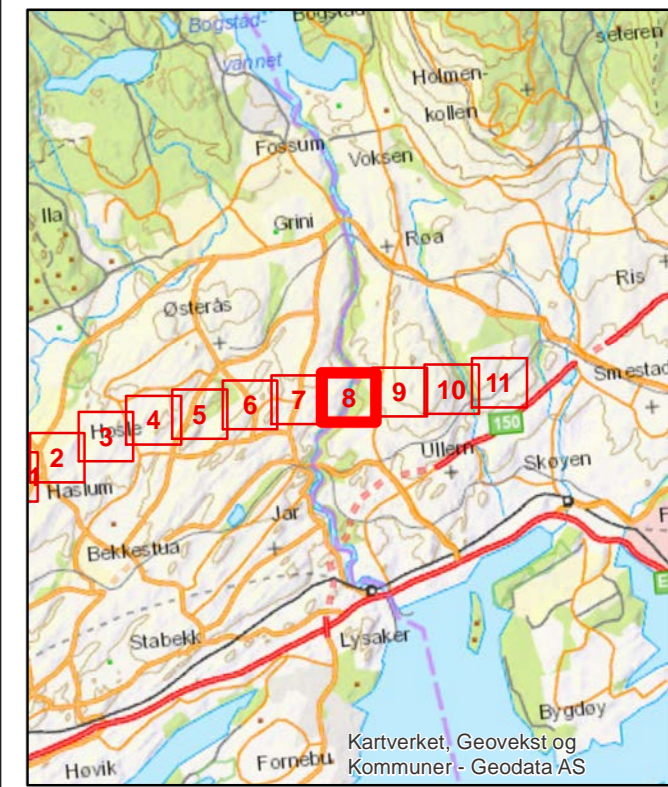

Tegnforklaring

- Byggeforbudssone eksist. ledning
- Tunnel, konsesjonssøkt
- Tunnelkorridor
- Bilveg, eksisterende
- Bilveg, planlagt midlertidig
- Tunnelvei, planlagt midlertidig
- 300 kV eksisterende ledning
- Eiendomsgrenser
- Baseplass, midlertidig




Rev.	Utgivelse-/rev.beskrivelse	Utarbeidet	Kontrollert(SN)	Godkjent	Dato
1.0		hanstr	<XX>	<XX>	03.05.2019


Prosjekt: 13310 Hamang - Bærum - Smestad	
Tittel: 2.2 Bærum-Smestad Kabel	
Målestokk: 1:2 349	Koordinatsystem: WGS 1984 UTM Zone 32N
Byggherre: Statnett	Leverandør: Haydereferanse: NN2000
Gradering: K0	Leverandørens dok.nr. Kartblad: 8 A
Erstatter dokument: <XX>	Dokumentnummer:

591 000 591 200 591 400 591 600

6 645 400
6 645 200
6 645 000

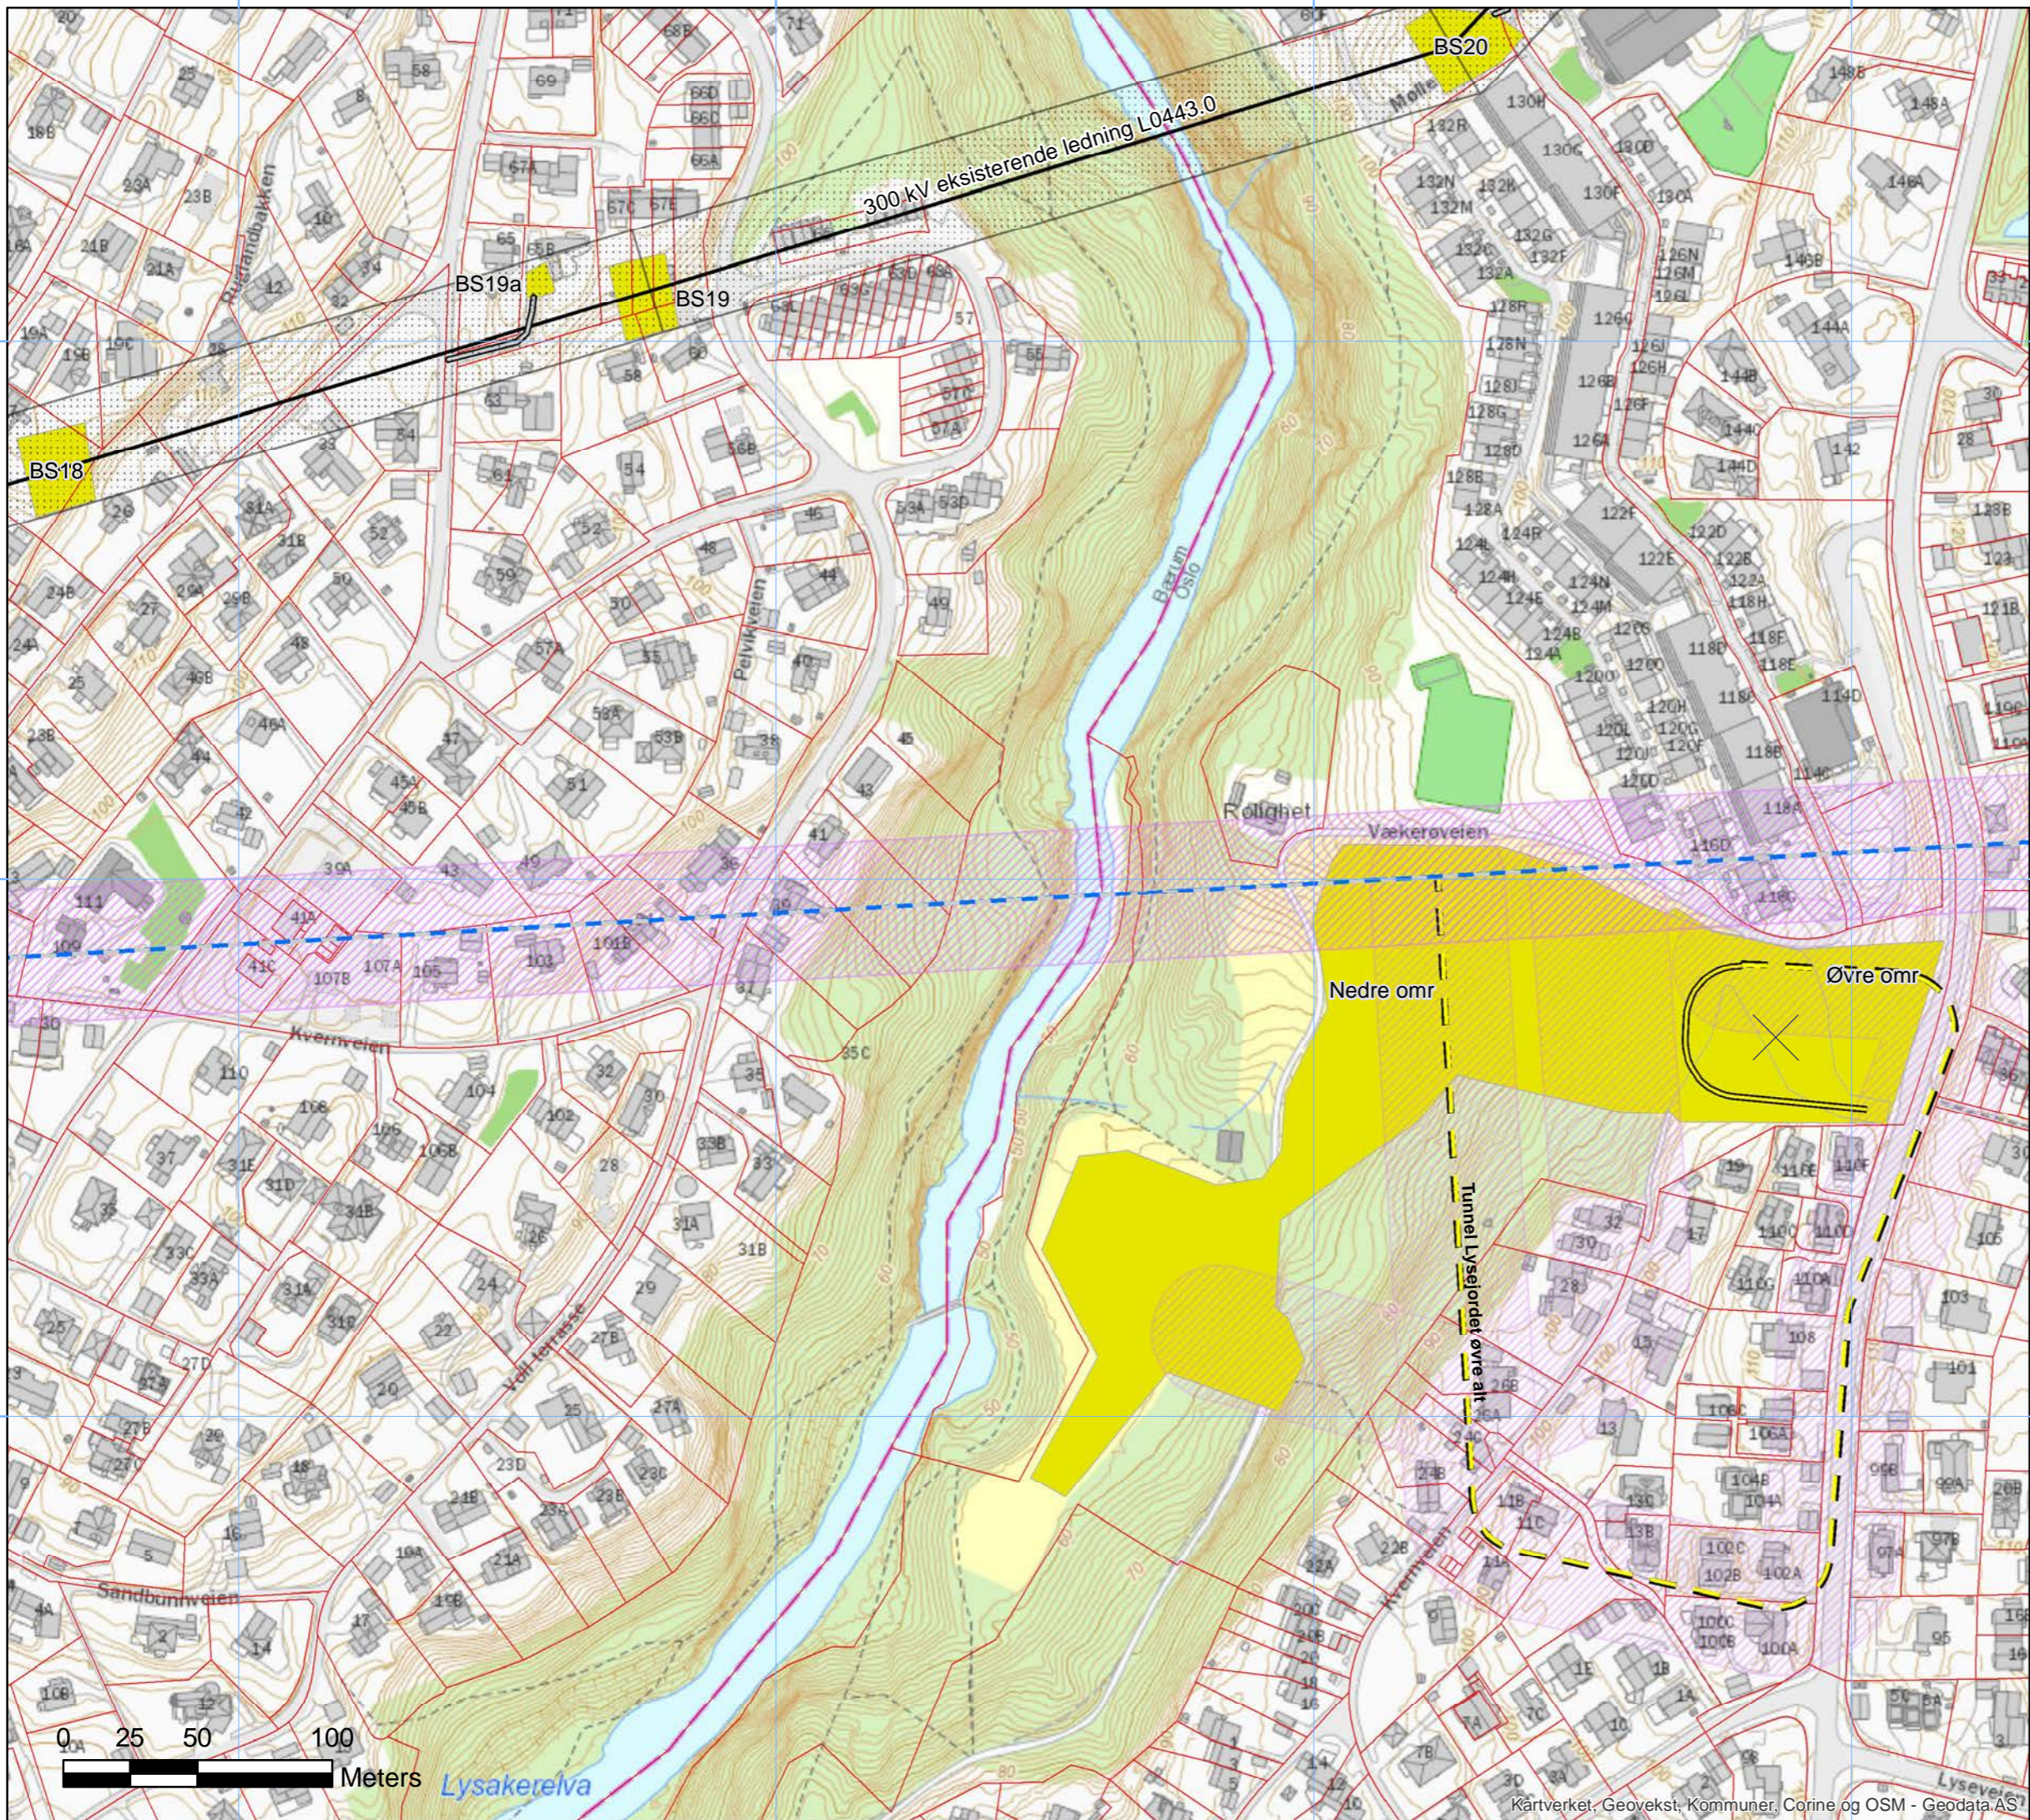

2.2 Bærum-Smestad Kabel

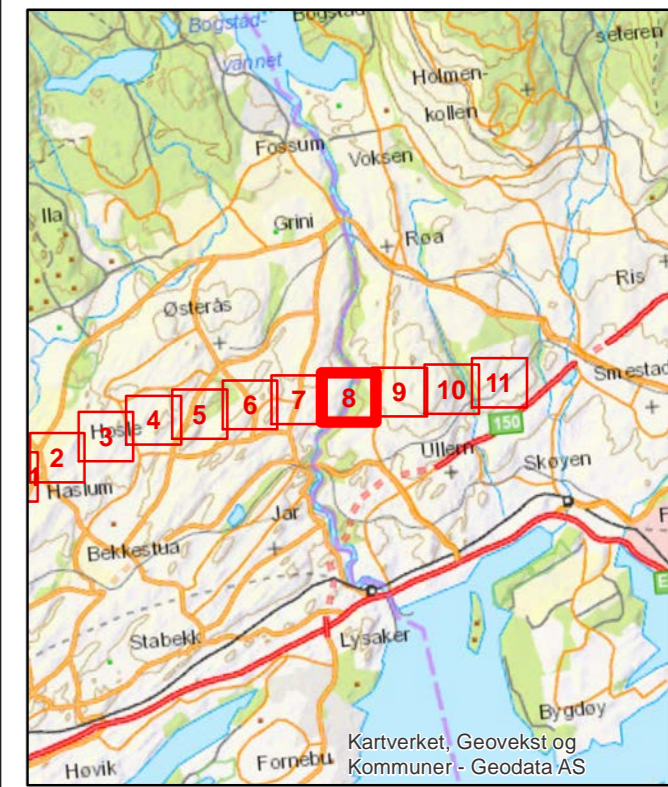

Kartverket, Geovekst og Kommuner - Geodata AS

Tegnforklaring

- Byggeforbudssone eksist. ledning
- Tunnel, konsesjonssøkt
- Tunnelkorridor
- Bilveg, eksisterende
- Bilveg, planlagt midlertidig
- Tunnelvei, planlagt midlertidig
- 300 kV eksisterende ledning
- Eiendomsgrenser
- Baseplass, midlertidig



Rev.	Utgivelse-/rev.beskrivelse	Utarbeidet	Kontrollert(SN)	Godkjent	Dato
1.0		hanstr	<XX>	<XX>	03.05.2019

Prosjekt: 13310 Hamang - Bærum - Smestad	
Tittel: 2.2 Bærum-Smestad Kabel	
Målestokk: 1:2 349	Koordinatsystem: WGS 1984 UTM Zone 32N
Byggherre: Statnett	Leverandør: Haydereferanse: NN2000
Gradering: K0	Leverandørens dok.nr. Kartblad: A3
Erstatter dokument: <XX>	Dokumentnummer: 8 B






591 000 591 200 591 400 591 600


2.2 Bærum-Smestad Kabel



Kartverket, Geovekst og Kommuner - Geodata AS

Tegnforklaring

-  Tunnel, konsesjonssøkt
-  Restriksjonssone tunnel
-  Bilveg, eksisterende
-  Eiendomsgrenser
-  Baseplass, midlertidig

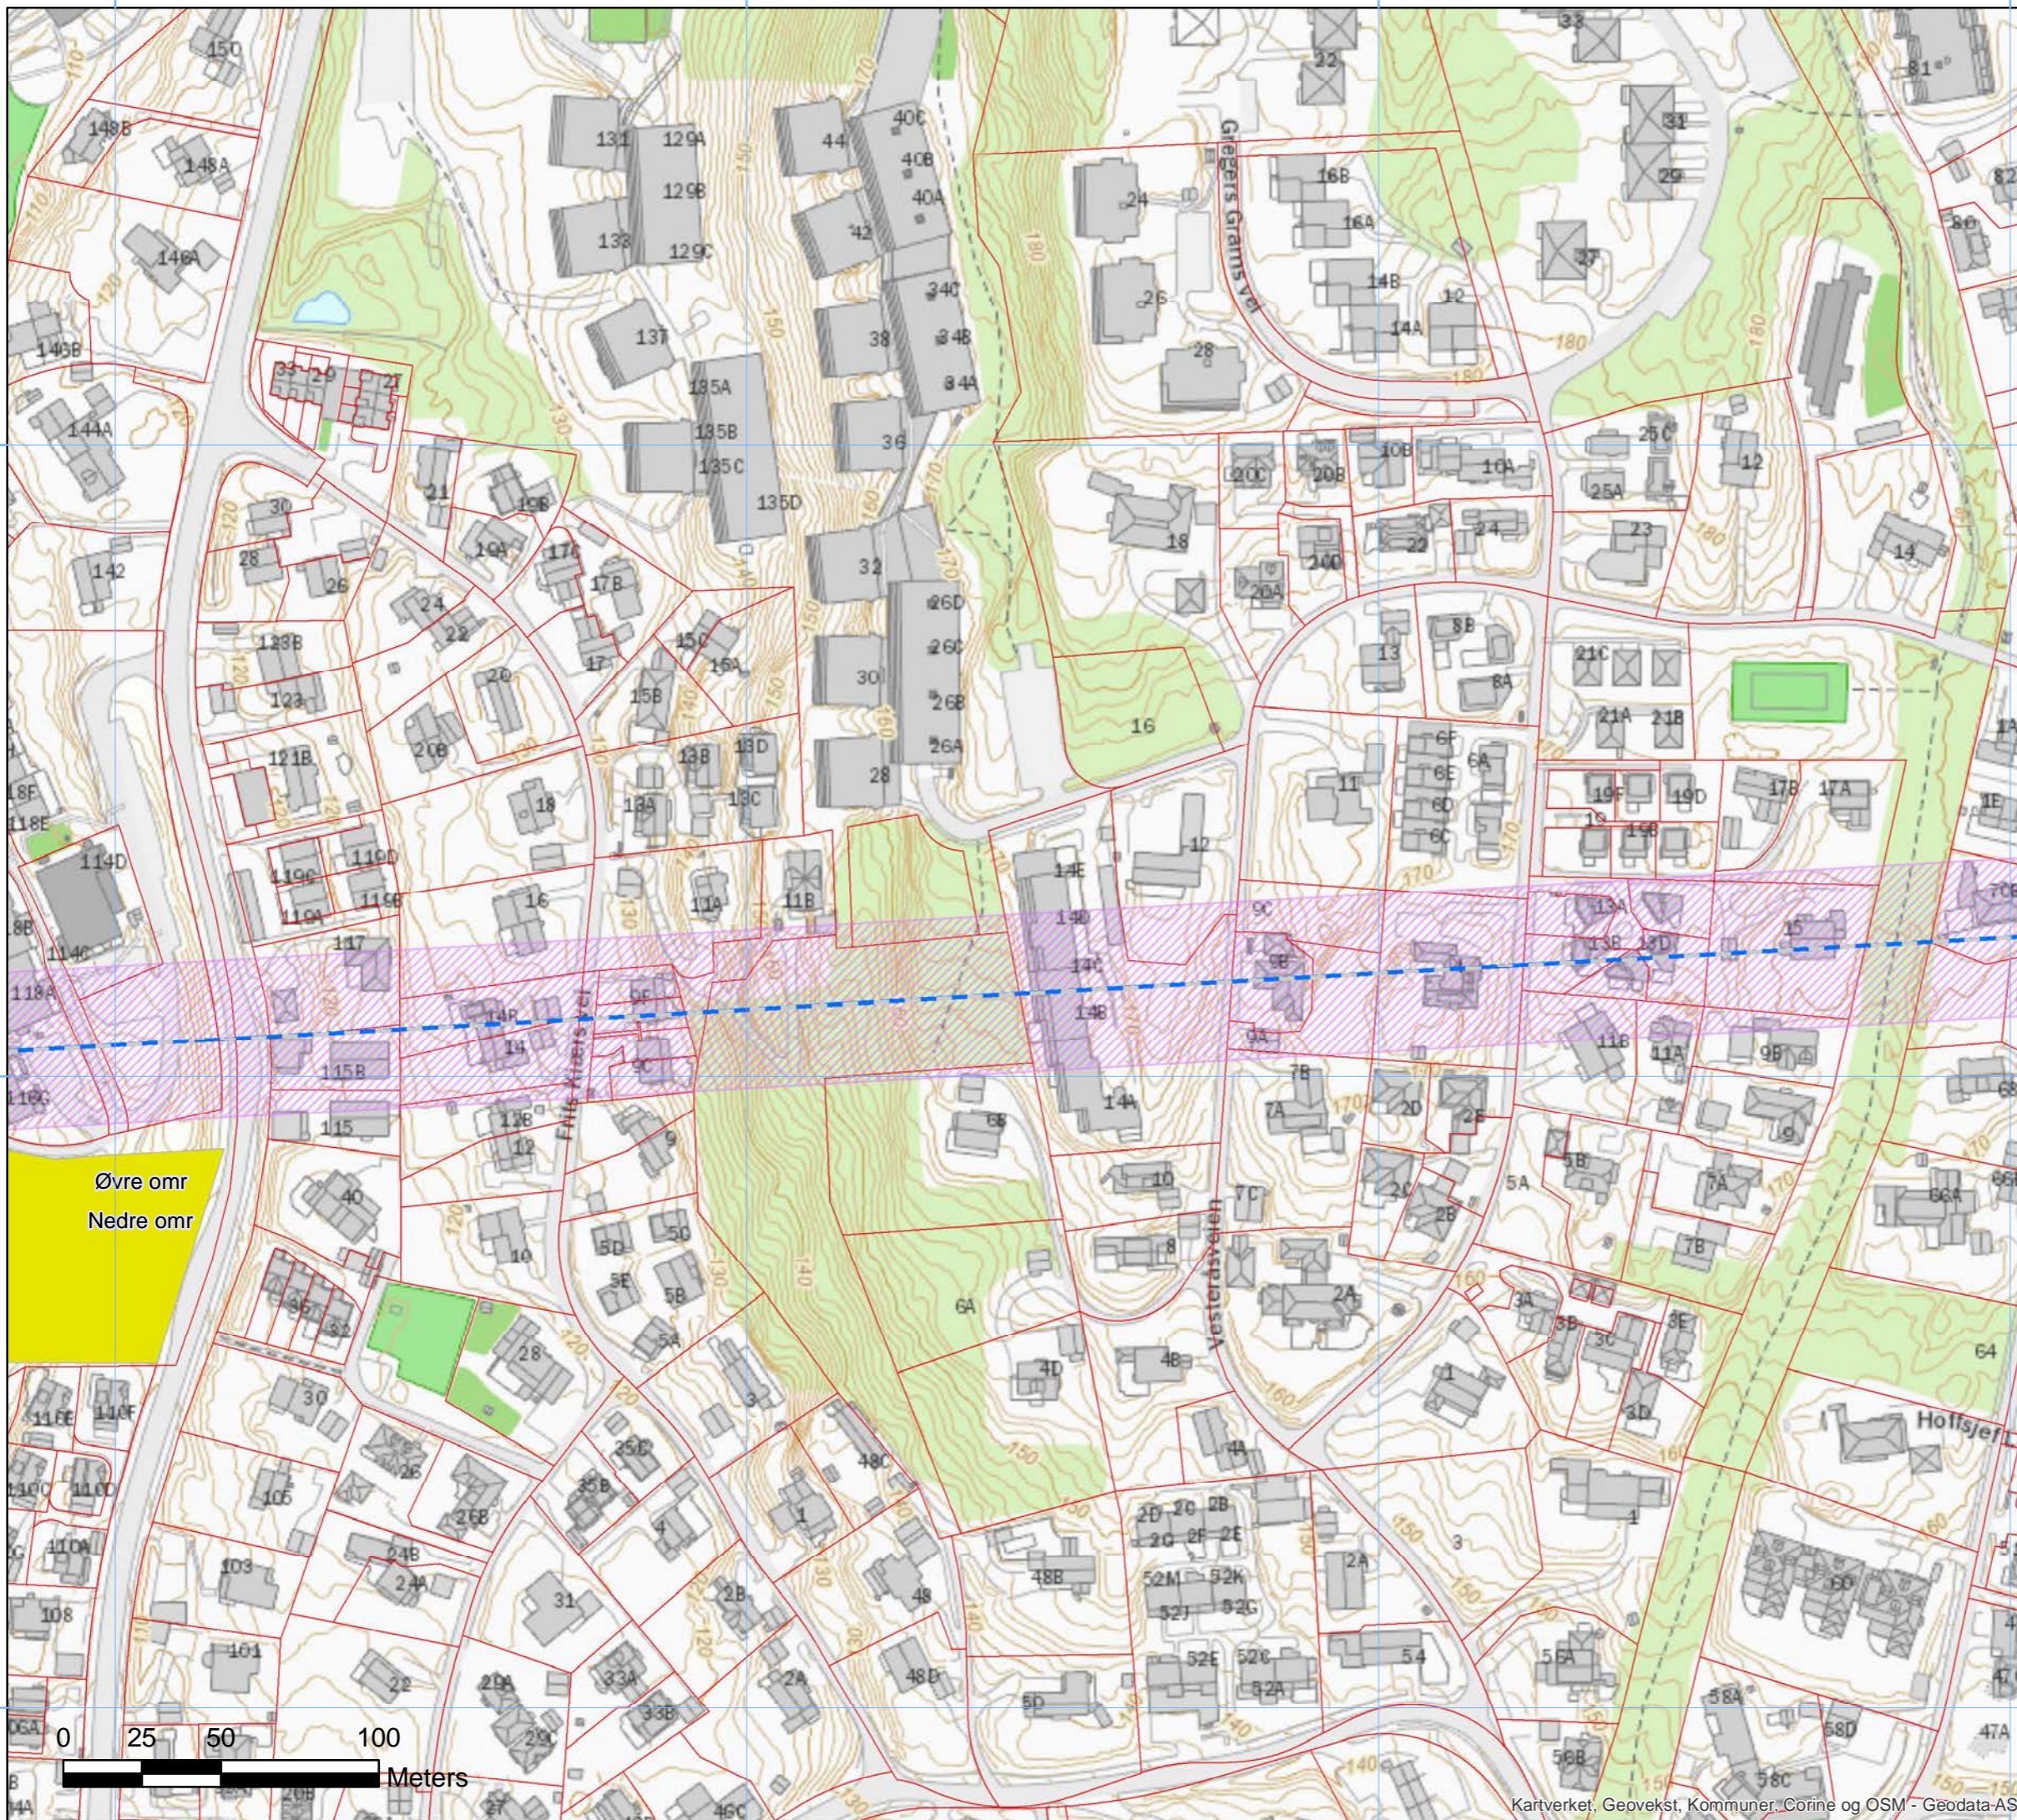

Kartverket, Geovekst, Kommuner, Corine og OSM - Geodata AS

Rev.	Utgivelse-/rev.beskrivelse	Utarbeidet	Kontrollert(SN)	Godkjent	Dato
1.0		hanstr	<XX>	<XX>	02.05.2019


Prosjekt: 13310 Hamang - Bærum - Smestad	
Titel: 2.2 Bærum-Smestad Kabel	
Målestokk: 1:2 000	Koordinatsystem: WGS 1984 UTM Zone 32N
Byggherre: Statnett	Leverandør: NN2000
Gradering: K0	Leverandørens dok.nr.
Erstatter dokument: <XX>	Dokumentnummer: 9

6 645 400

6 645 200

6 645 000

591 600 591 800 592 000 592 200

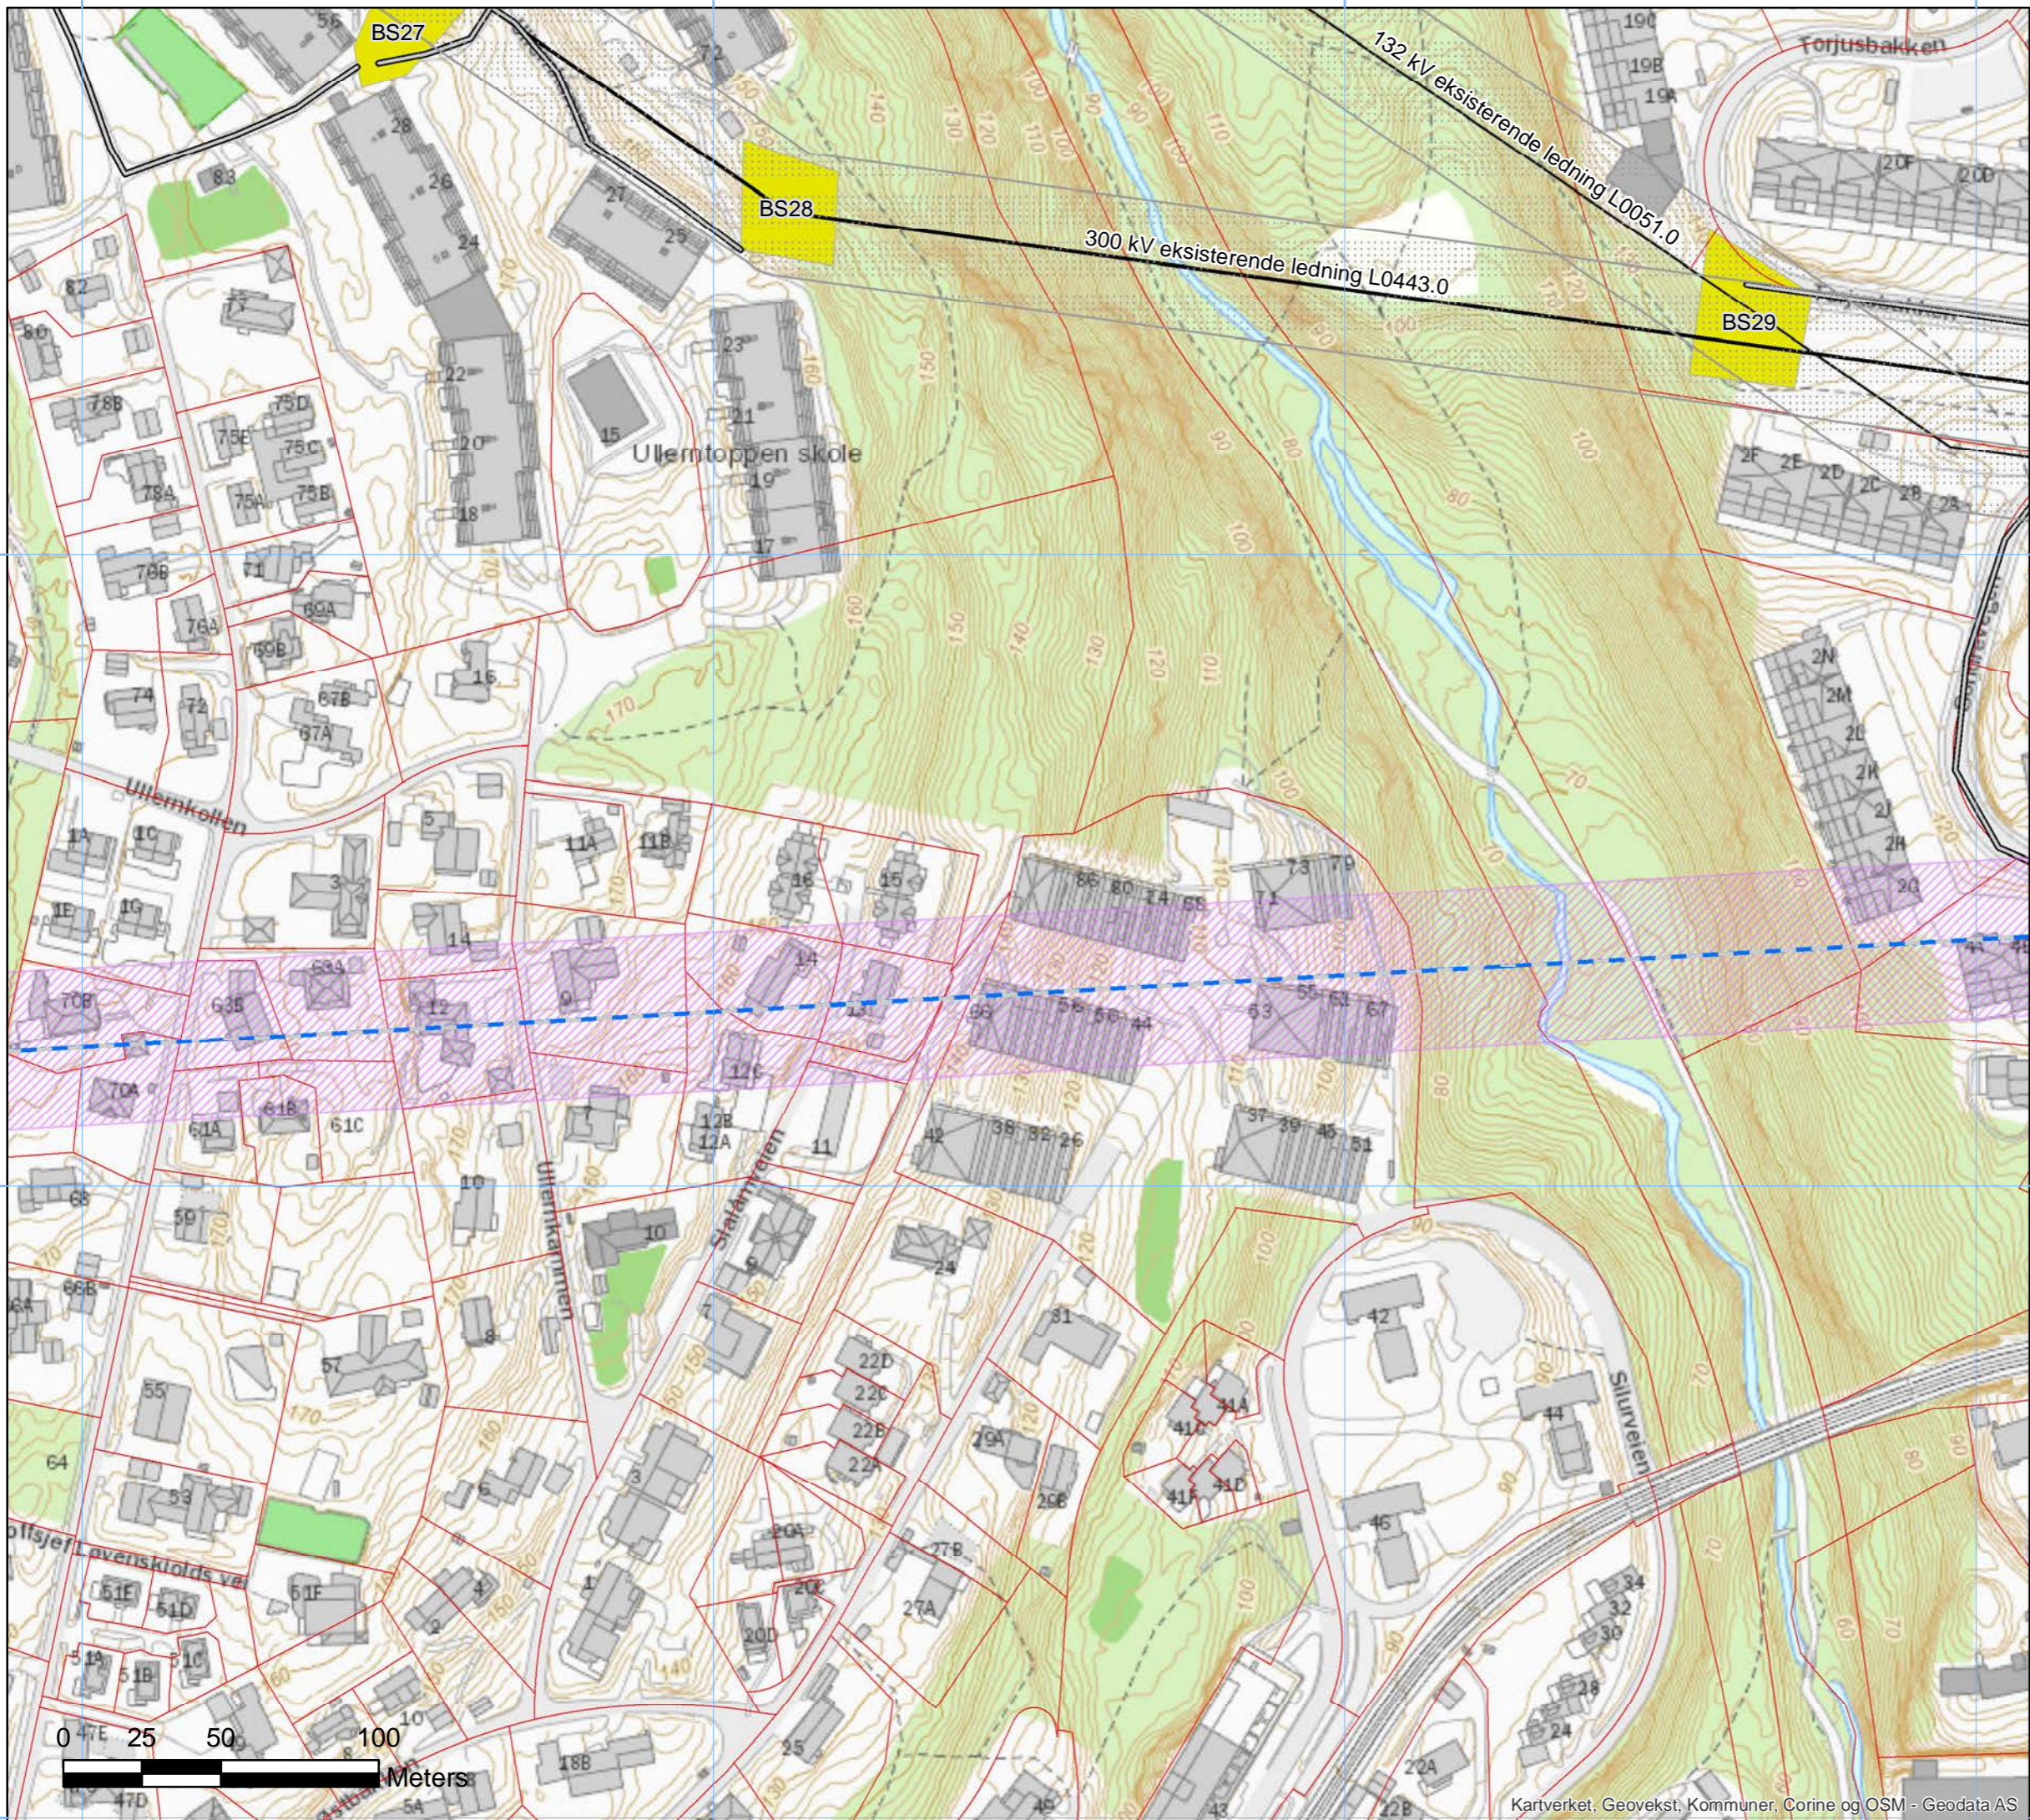

2.2 Bærum-Smestad Kabel



Kartverket, Geovekst og Kommuner - Geodata AS

Tegnforklaring

- Tunnel, konsesjonssøkt
- Restriksjonssone tunnel
- Byggeforbudssone eksist. ledning
- Bilveg, eksisterende
- 132 kV eksisterende ledning
- 300 kV eksisterende ledning
- Eiendomsgrenser
- Baseplass, midlertidig



Rev.	Utgivelse-/rev.beskrivelse	Utarbeidet	Kontrollert(SN)	Godkjent	Dato
1.0		hanstr	<XX>	<XX>	02.05.2019

Prosjekt: 13310 Hamang - Bærum - Smestad	
Tittel: 2.2 Bærum-Smestad Kabel	
Målestokk: 1:2 000	Koordinatsystem: WGS 1984 UTM Zone 32N
Byggherre: Statnett	Leverandør: NN2000
Gradering: K0	Leverandørens dok.nr.
Erstatter dokument: <XX>	Dokumentnummer:
Format: A3	Kartblad: 10

2.2 Bærum-Smestad Kabel



Kartverket, Geovekst og Kommuner - Geodata AS


Tegnforklaring

- Tunnel, konsesjonssøkt
- Restriksjonssone tunnel
- Byggeforbudssone eksist. ledning
- Bilveg, eksisterende
- 132 kV eksisterende ledning
- 300 kV eksisterende ledning
- Eiendomsgrenser
- Baseplass, midlertidig



Rev.	Utgivelse-/rev.beskrivelse	Utarbeidet	Kontrollert(SN)	Godkjent	Dato
1.0		hanstr	<XX>	<XX>	02.05.2019

Prosjekt: 13310 Hamang - Bærum - Smestad	
Titel: 2.2 Bærum-Smestad Kabel	Målestokk: 1:2 000
Byggherre: Statnett	Koordinatsystem: WGS 1984 UTM Zone 32N
Leverandør:	Haydereferanse: NN2000
Gradering: K0	Format: A3
Erstatter dokument: <XX>	Dokumentnummer: 11

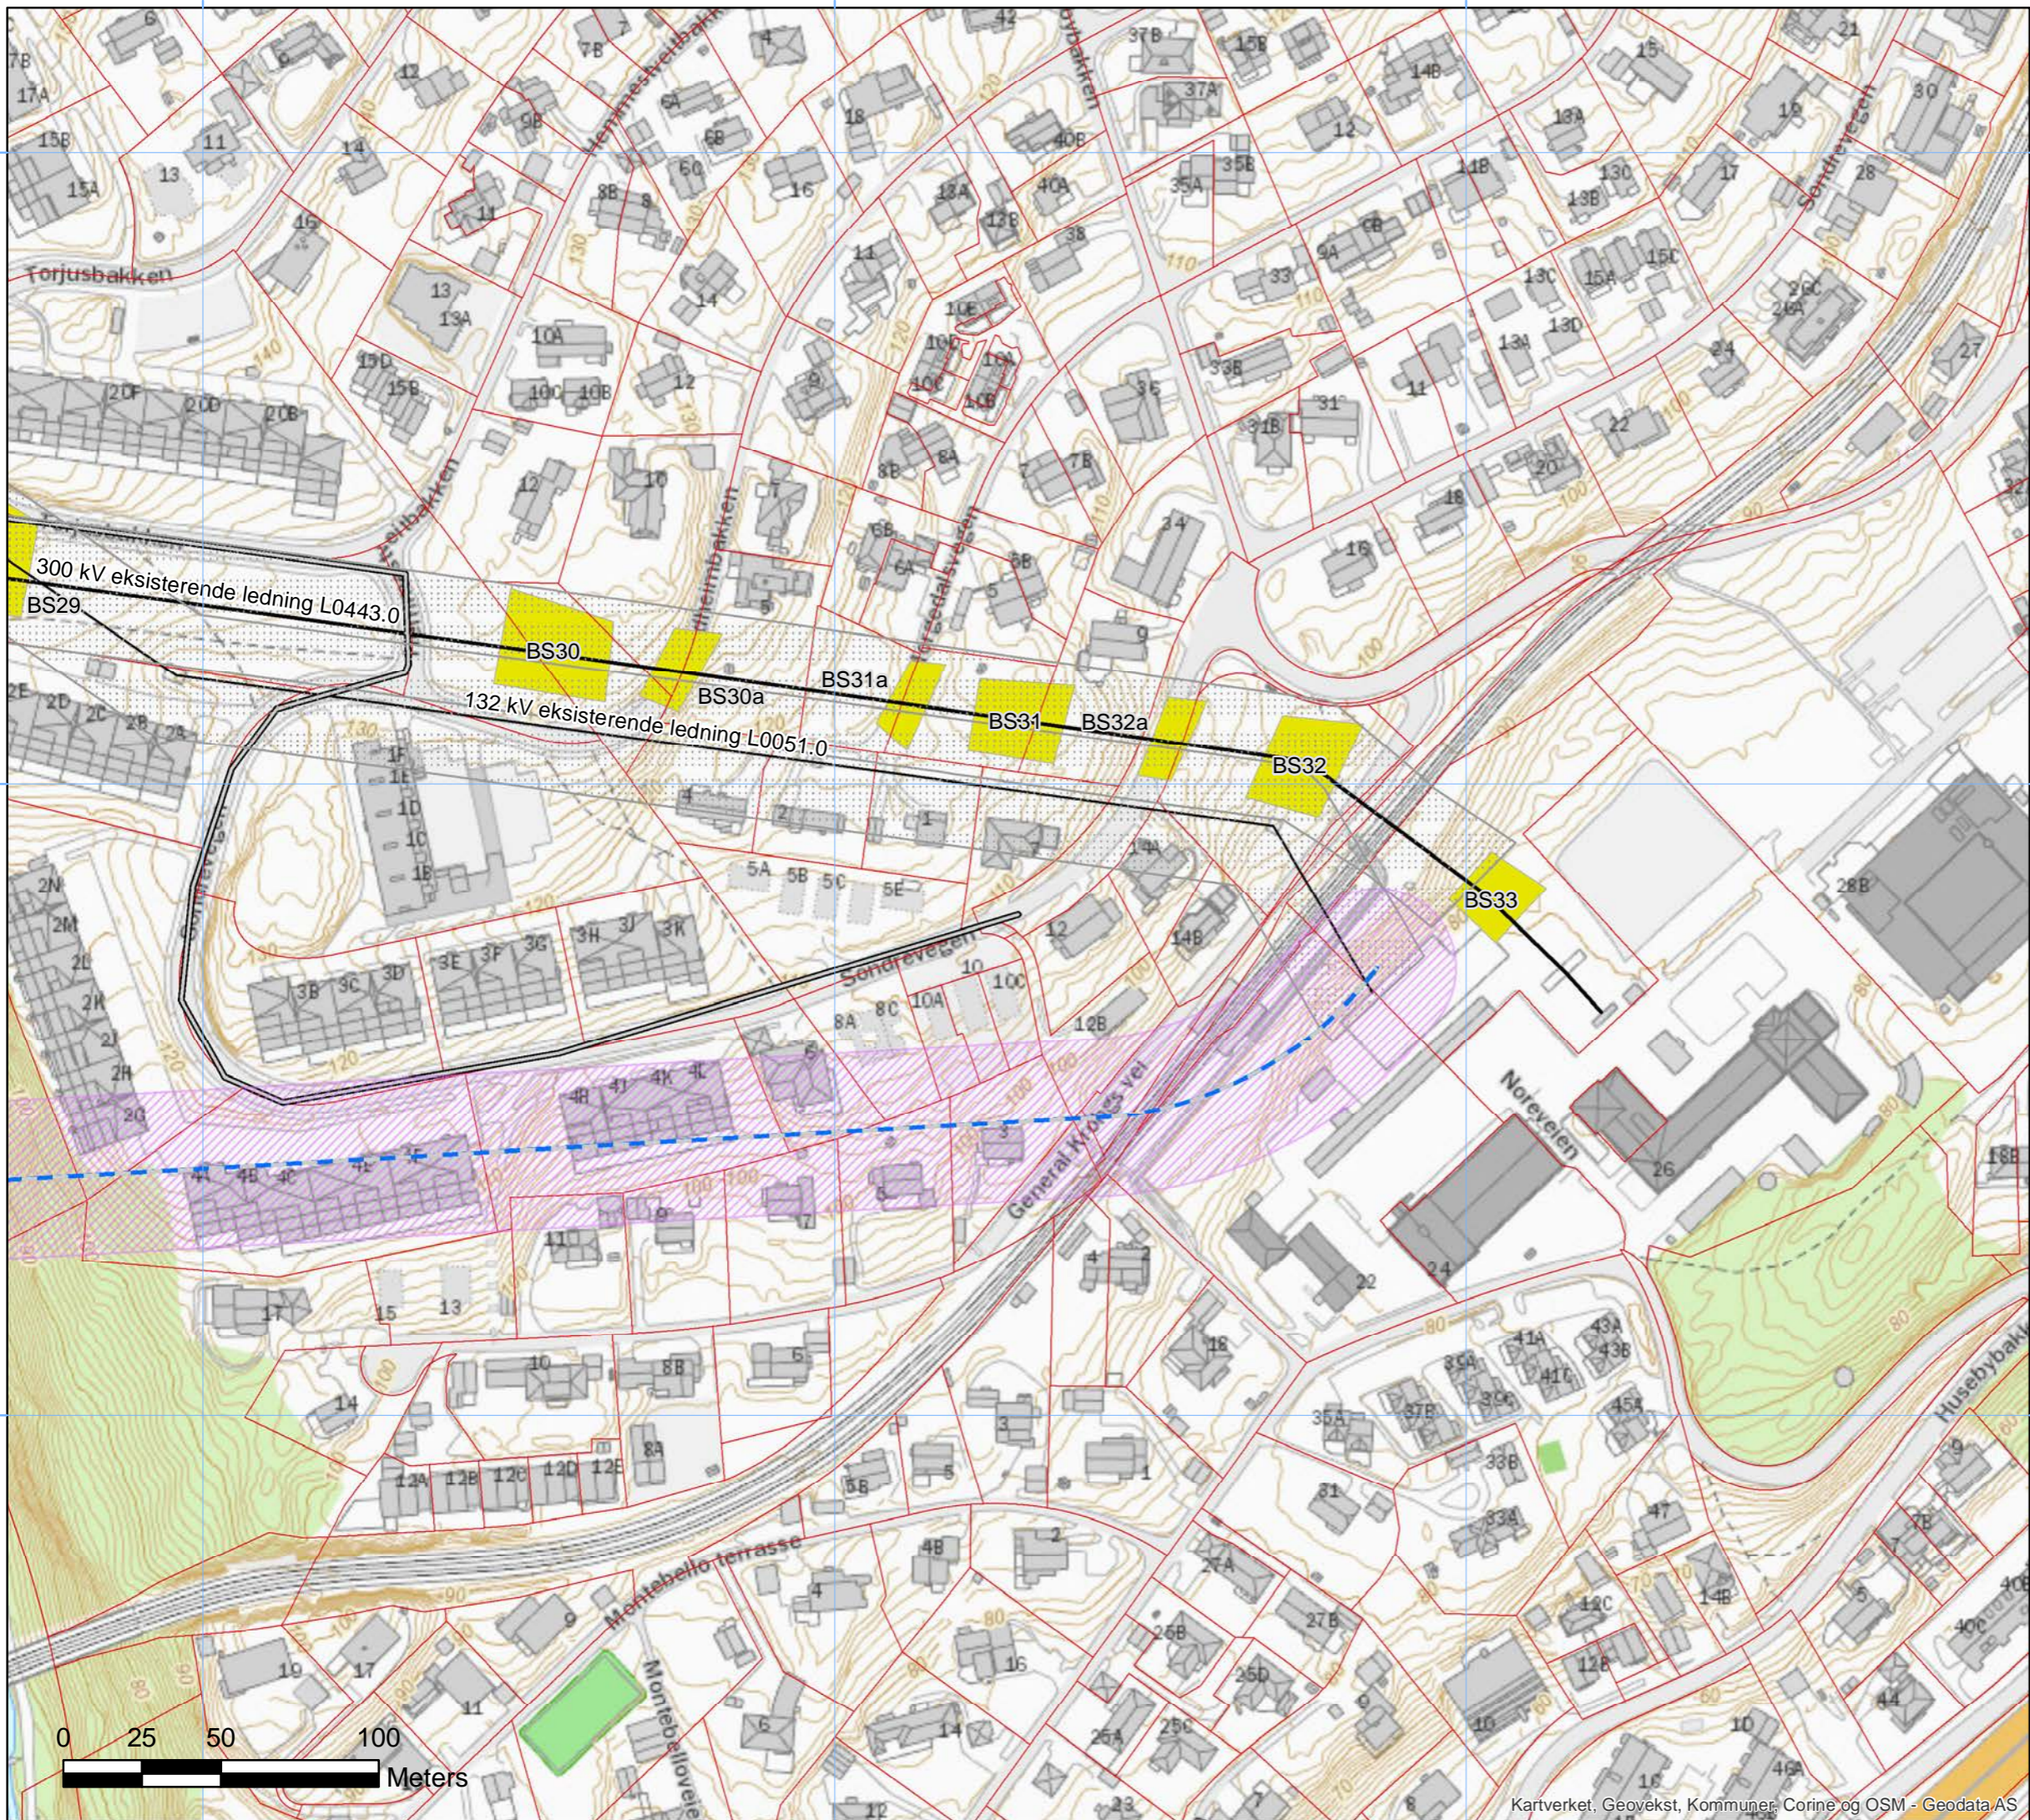

Kartverket, Geovekst, Kommuner, Corine og OSM - Geodata AS

6 645 600
6 645 400
6 645 200

592 800 593 000 593 200