





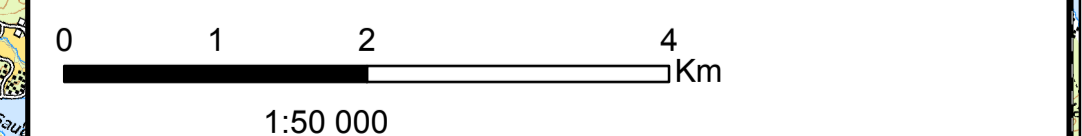


**300/420 kV-ledning Kristiansand - Bamble
Spenningsoppgradering**

- Tegnforklaring**
-  Omsøkt ledning
 -  Eksisterende ledninger
 -  Eksisterende/utvidet transformatorstasjon
 -  Meldte transformatorstasjoner
- Transportveier**
-  Traktorvei / slepe
 -  Bilvei



| | | |
|---|--|------------------------|
| Prosjekt: 300/420 kV-ledning Kristiansand - Bamble | | Skala: 1:50 000 |
| Tittel: Trasekart, vedlegg sekund spenningsoppgradering | | Digitalt prosjekt: PBU |
| Kartnett: Statnett | | Koordinat: ENU |
| Dato: 10.02.2010 | | Enhet: ledning |
| Blatt: 2 av 2 | | Form: A1 |
| Dokument: 1406370 | | |

Statnett