


Ny Langerud stasjon


Vedlegg 1, Søknadskart

Tegnforklaring

-  Ledning, konsesjonssøkt/omsøkt
-  Ledning, rives
-  Eksisterende ledning, 300 kV
-  Eksisterende ledning, 420 kV
-  Nye bygg
-  Vei- og parkeringsareal, stasjon
-  Elektrisk anlegg, planlagt
-  Elektrisk anlegg, planlagt revet
-  Stasjonsgjerde
-  Stasjonsgrense
-  Opparbeidet område
-  Massedeponi, planlagt permanent
-  Bilveg, planlagt permanent



Rev.	Utgivelse-/rev.beskrivelse	Utarbeidet	Kontrollert(SN)	Godkjent	Dato
1.0		inas	oyvindgu	torilds	mars 2022
Prosjekt: 10381 Langerud					
Tittel: Ny Langerud stasjon Konsesjonssøknad				Målestokk:	1:4 500
				Koordinatsystem:	WGS 1984 UTM Zone 32N
Byggherre: Statnett				Høydereferanse:	NN2000
				Format:	A3
Gradering:		K0		Leverandørens dok.nr.	
Erstatter dokument:		Dokumentnummer:		Side 1/2	

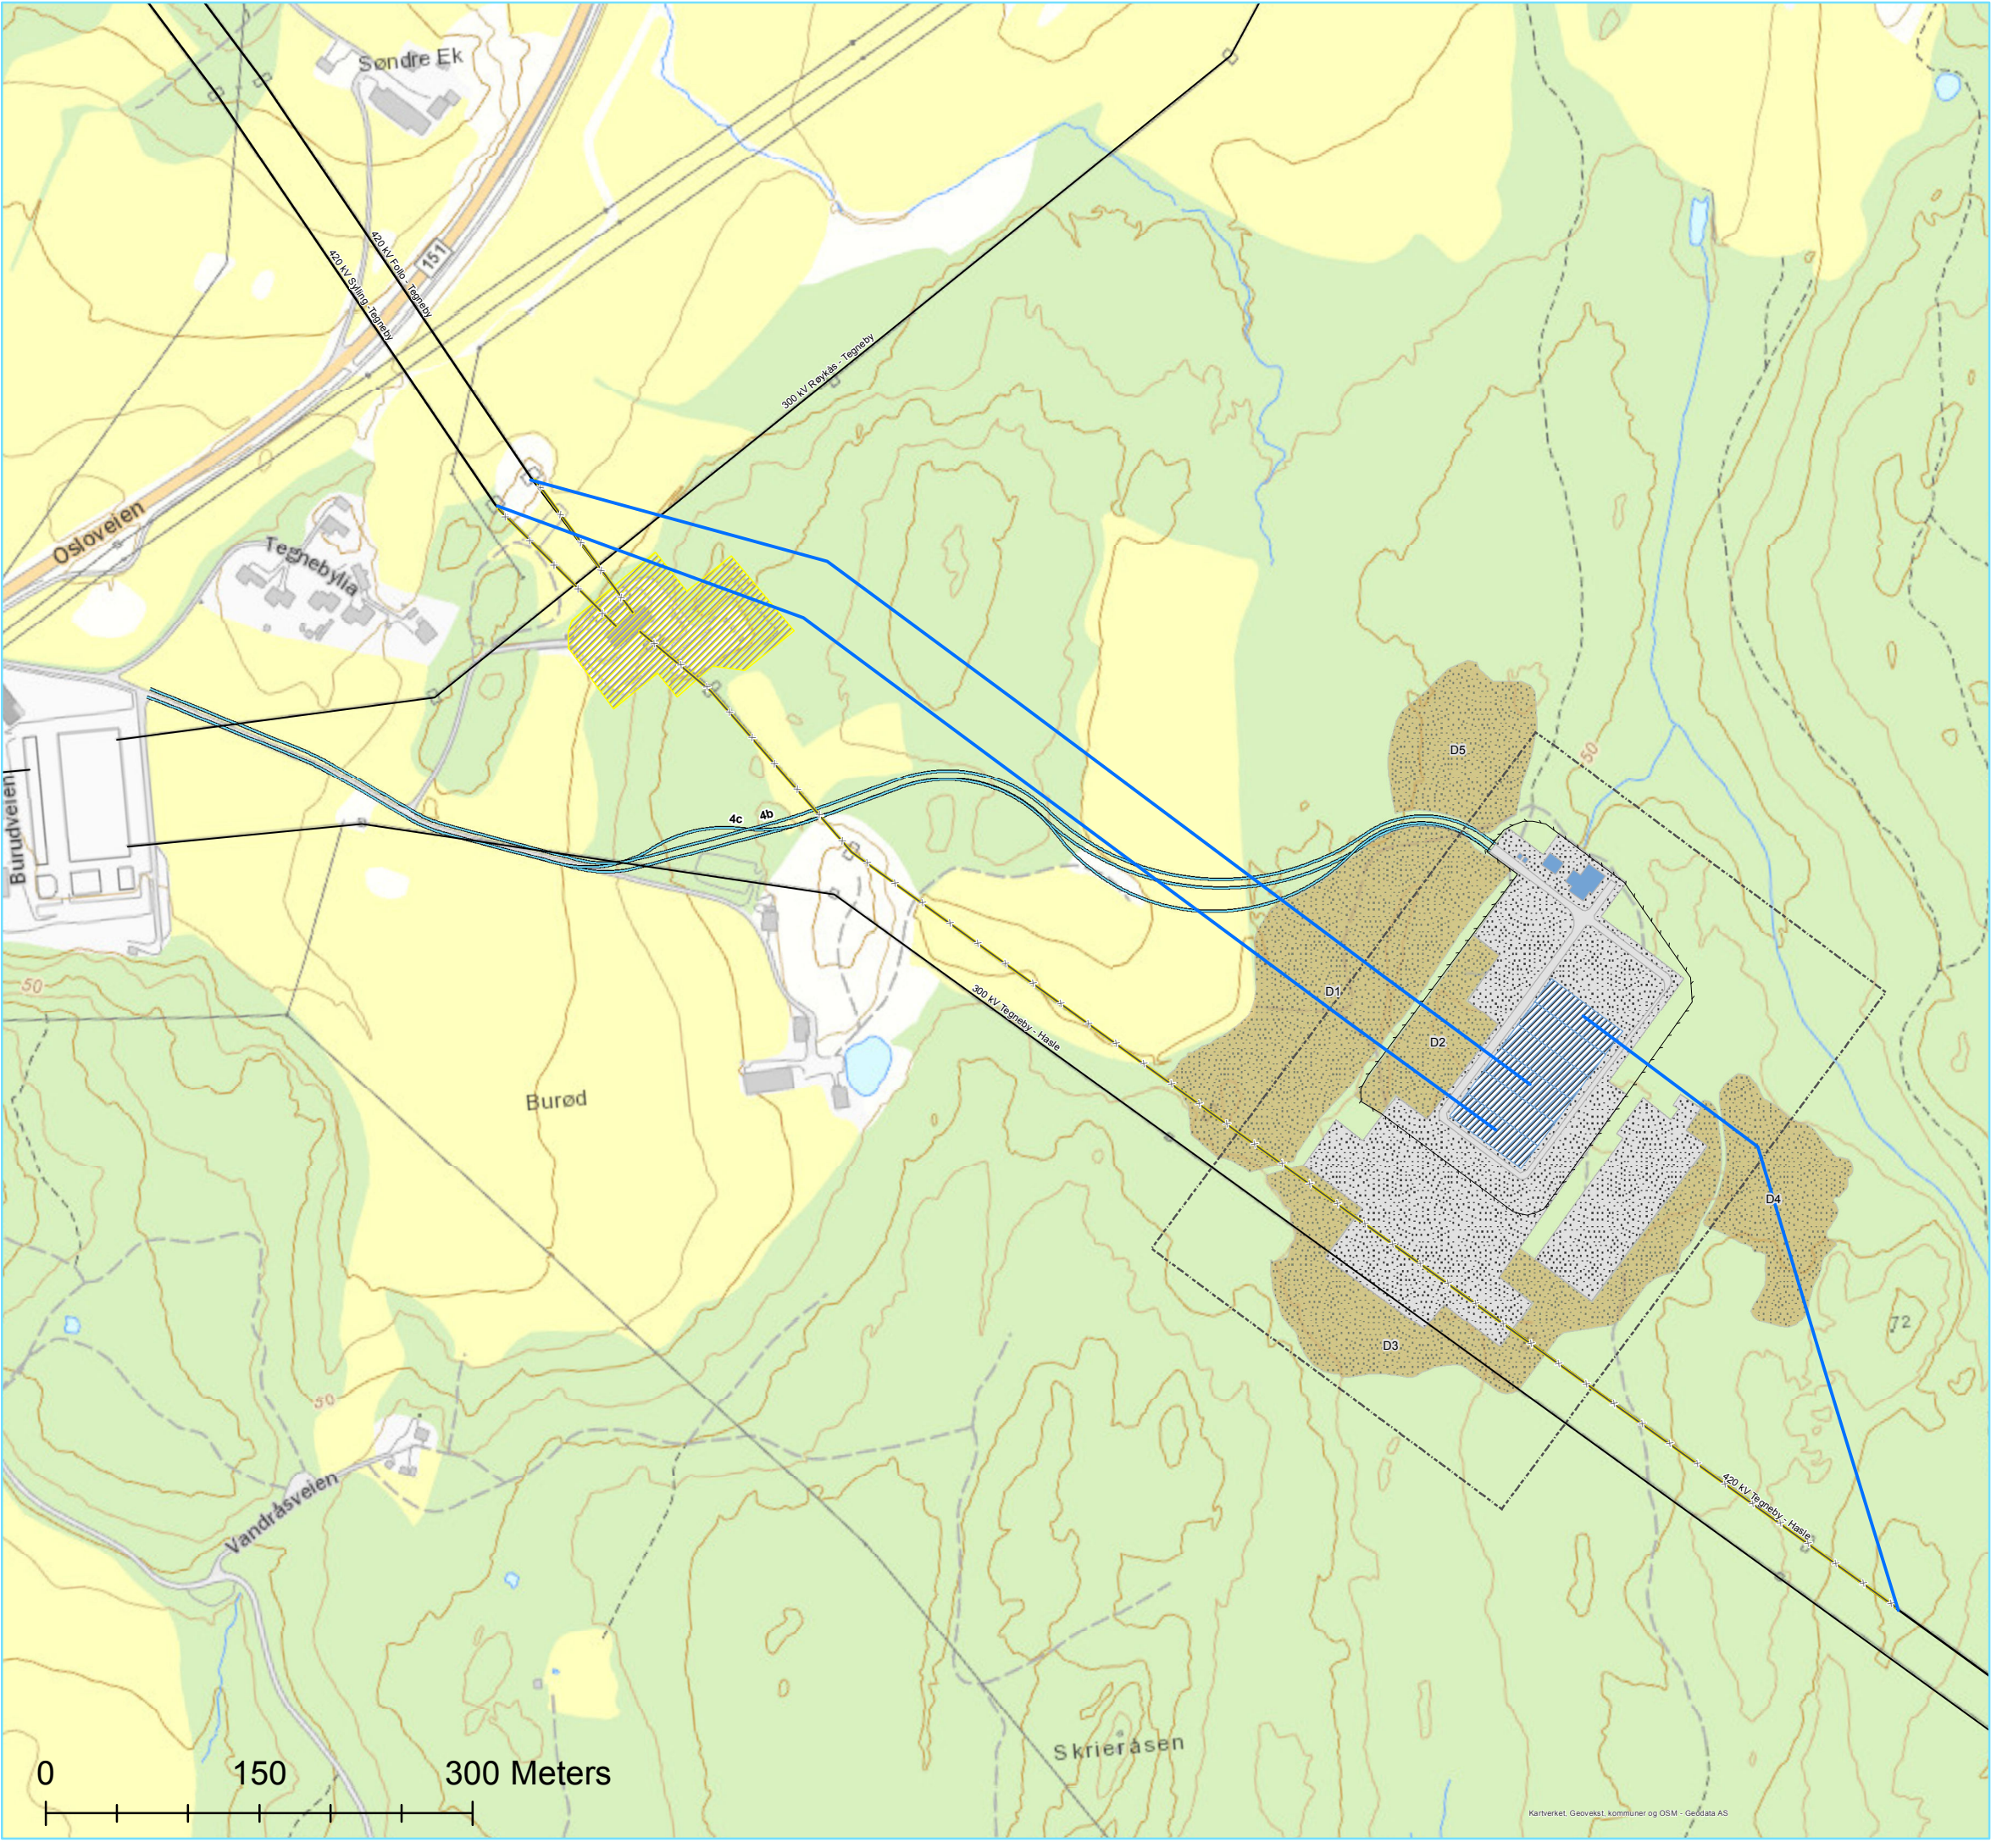


Kartverket, Geovest, kommuner og OSM - Geodata AS

Ny Langerud stasjon

Vedlegg 1, Søknadskart

Tegnforklaring

 Kaihakkanlegg, planlagt permanent



Rev.	Utgivelse-/rev.beskrivelse	Utarbeidet	Kontrollert(SN)	Godkjent	Dato
1.0		inas	oyvindgu	torilds	mars 2022
Prosjekt: 10381 Langerud					
Tittel: Ny Langerud stasjon Konsesjonssøknad				Målestokk: 1:1 200	
				Koordinatsystem: WGS 1984 UTM Zone 32N	
Byggherre: Statnett				Høydereferanse: NN2000	
				Format: A3	
Gradering: K0		Leverandørens dok.nr.		Side 2/2	
Erstatter dokument:		Dokumentnummer:			

0 40 80 Meters

