


# Ultvedt-Smestad



## Tegnforklaring

- Mast, eksisterende
- Bilveg, bruk av eksisterende
- Ledning, planlagt revet
- Baseplass, midlertidig
- Eiendomsgrenser
- ▨ Byggeforbudssone eksist. ledning
- Registrert forekomst av rødlisteart
- ▨ Kulturminne lokaliteter
- Grønncorridor
- Utfartsområde

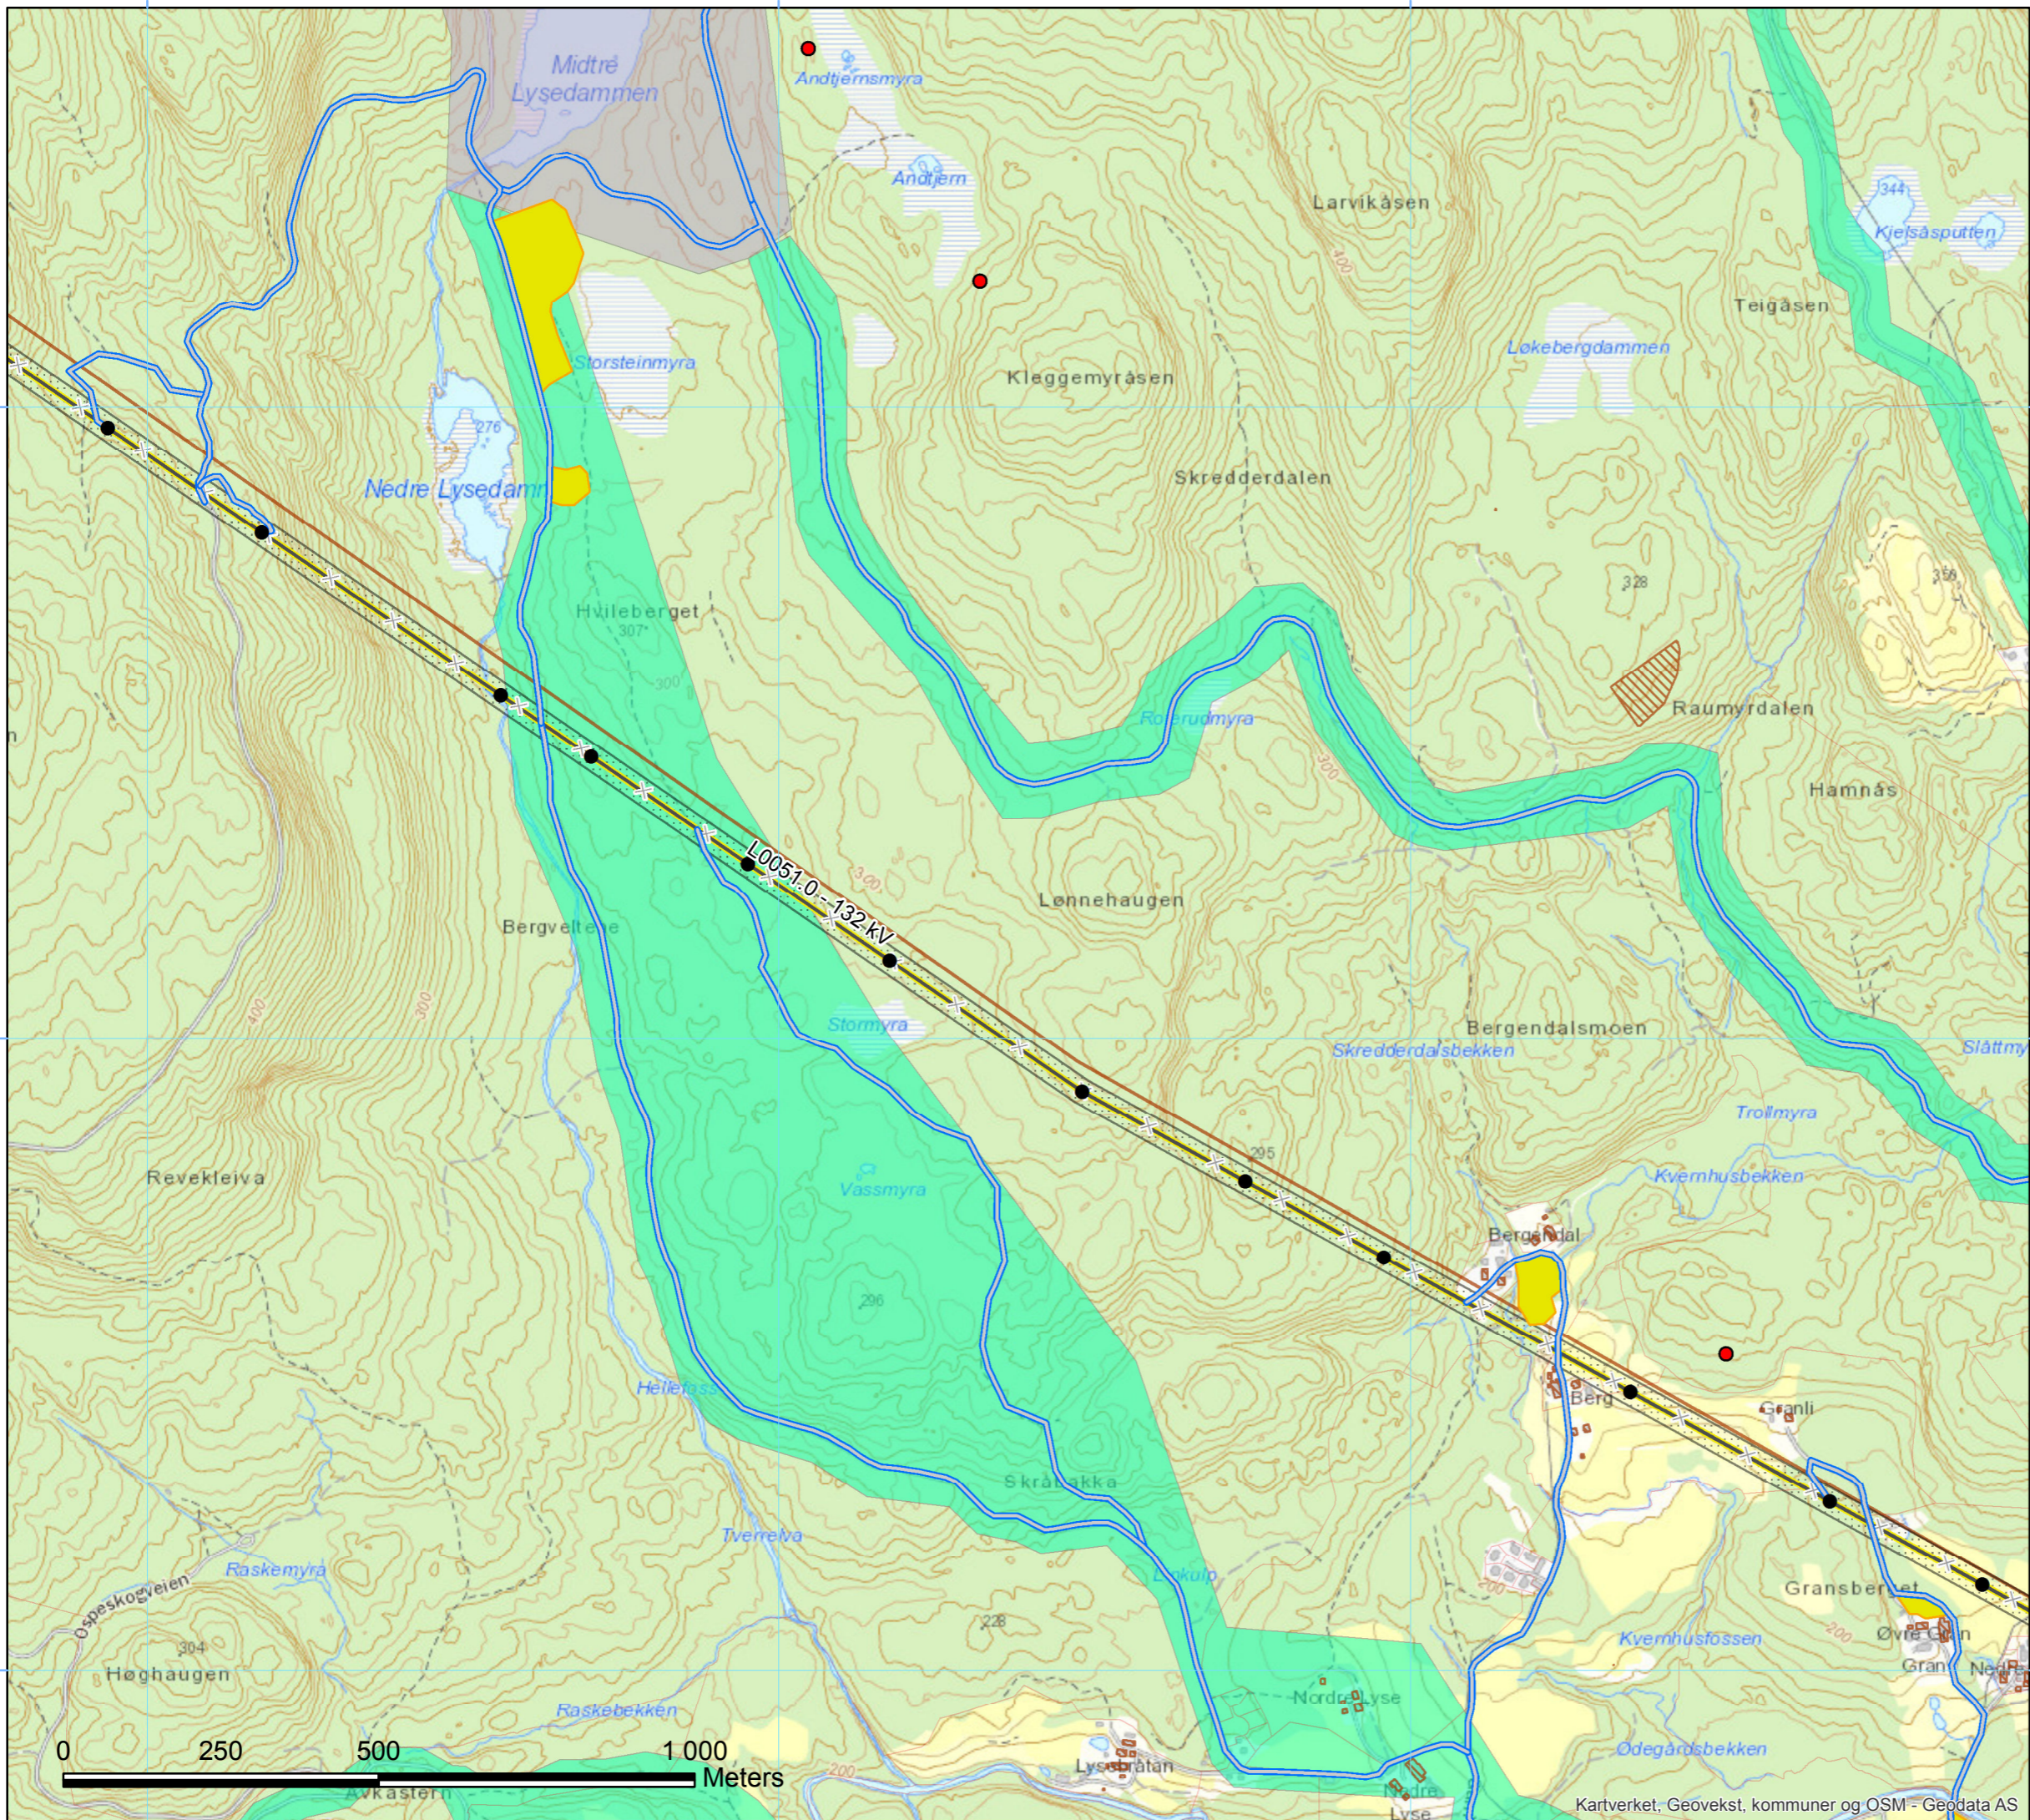

Rev.	Utgivelse-rev beskrivelse	Utarbeidet	Kontrollert(SN)	Godkjent	Dato
1.0		hanstr	<XX>	<XX>	17.04.2020

Prosjekt: 10285 Ultvedt-Smestad	
Titel: Ultvedt-Smestad	Målestokk: 1:10 000
Byggherre: Statnett	Koordinatsystem: WGS 1984 UTM Zone 32N
Leverandør:	Haydereferanse: NN2000
Gradering: K0	Format: A3
Erstatter dokument: <XX>	Dokumentnummer: 8



586 000 587 000 588 000

Kartverket, Geovekst, kommuner og OSM - Geodata AS