


Ultvedt-Smestad



Tegnforklaring

- Mast, eksisterende
- Bilveg, bruk av eksisterende
- Ledning, planlagt revet
- Baseplass, midlertidig
- Eiendomsgrenser
- ▒ Byggeforbudssone eksist. ledning
- Registrert forekomst av rødlistearter
- Ⓚ Kulturminne fredabygninger
- ▨ Kulturminne lokaliteter
- ▤ Fritiluftsliv, statlig sikret MD
- Grønncorridor
- Leke- og rekreasjonsområde
- Marka
- Nærturterreng
- Utfartsområde

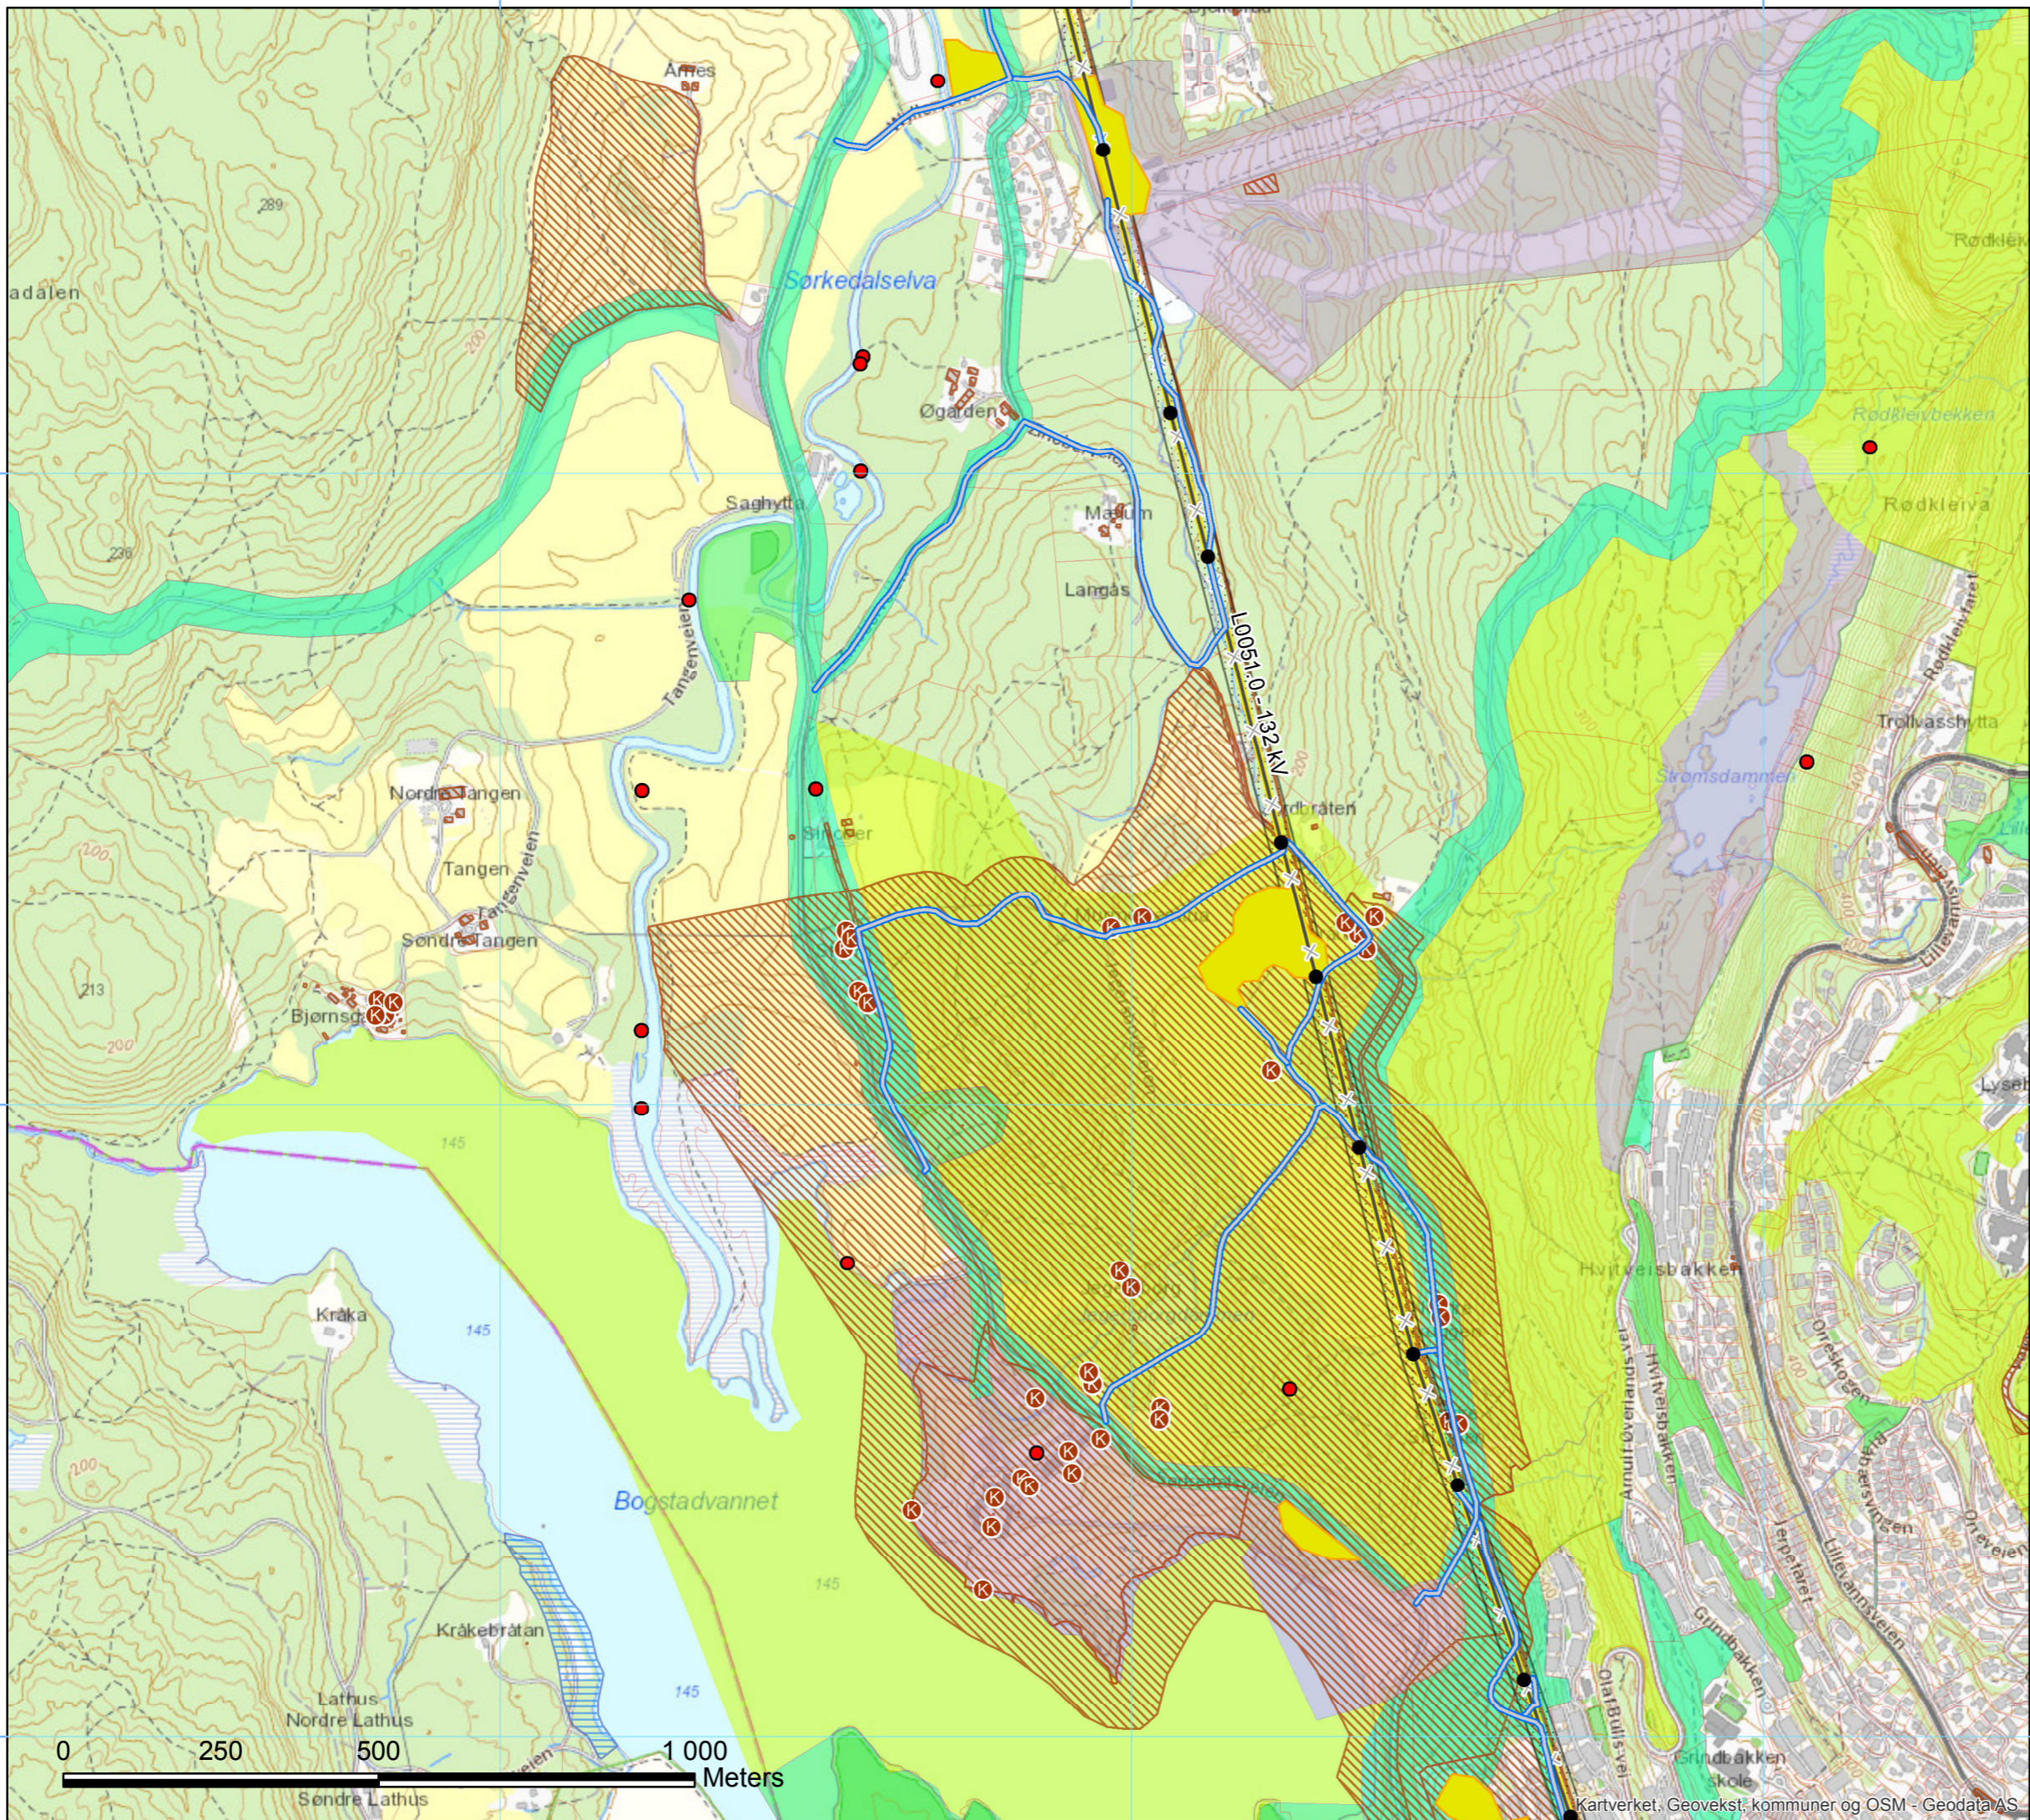

Rev.	Utgivelse-rev beskrivelse	Utarbeidet	Kontrollert(SN)	Godkjent	Dato
1.0		hanstr	<XX>	<XX>	17.04.2020

Prosjekt: 10285 Ultvedt-Smestad	
Titel: Ultvedt-Smestad	
Målestokk: 1:10 000	Koordinatsystem: WGS 1984 UTM Zone 32N
Byggherre: Statnett	Leverandør: NN2000
Gradering: K0	Leverandørens dok.nr.
Erstatter dokument: <XX>	Dokumentnummer:
Format: A3	Kartblad: 11