



Fasade Nordøst  
1 : 100

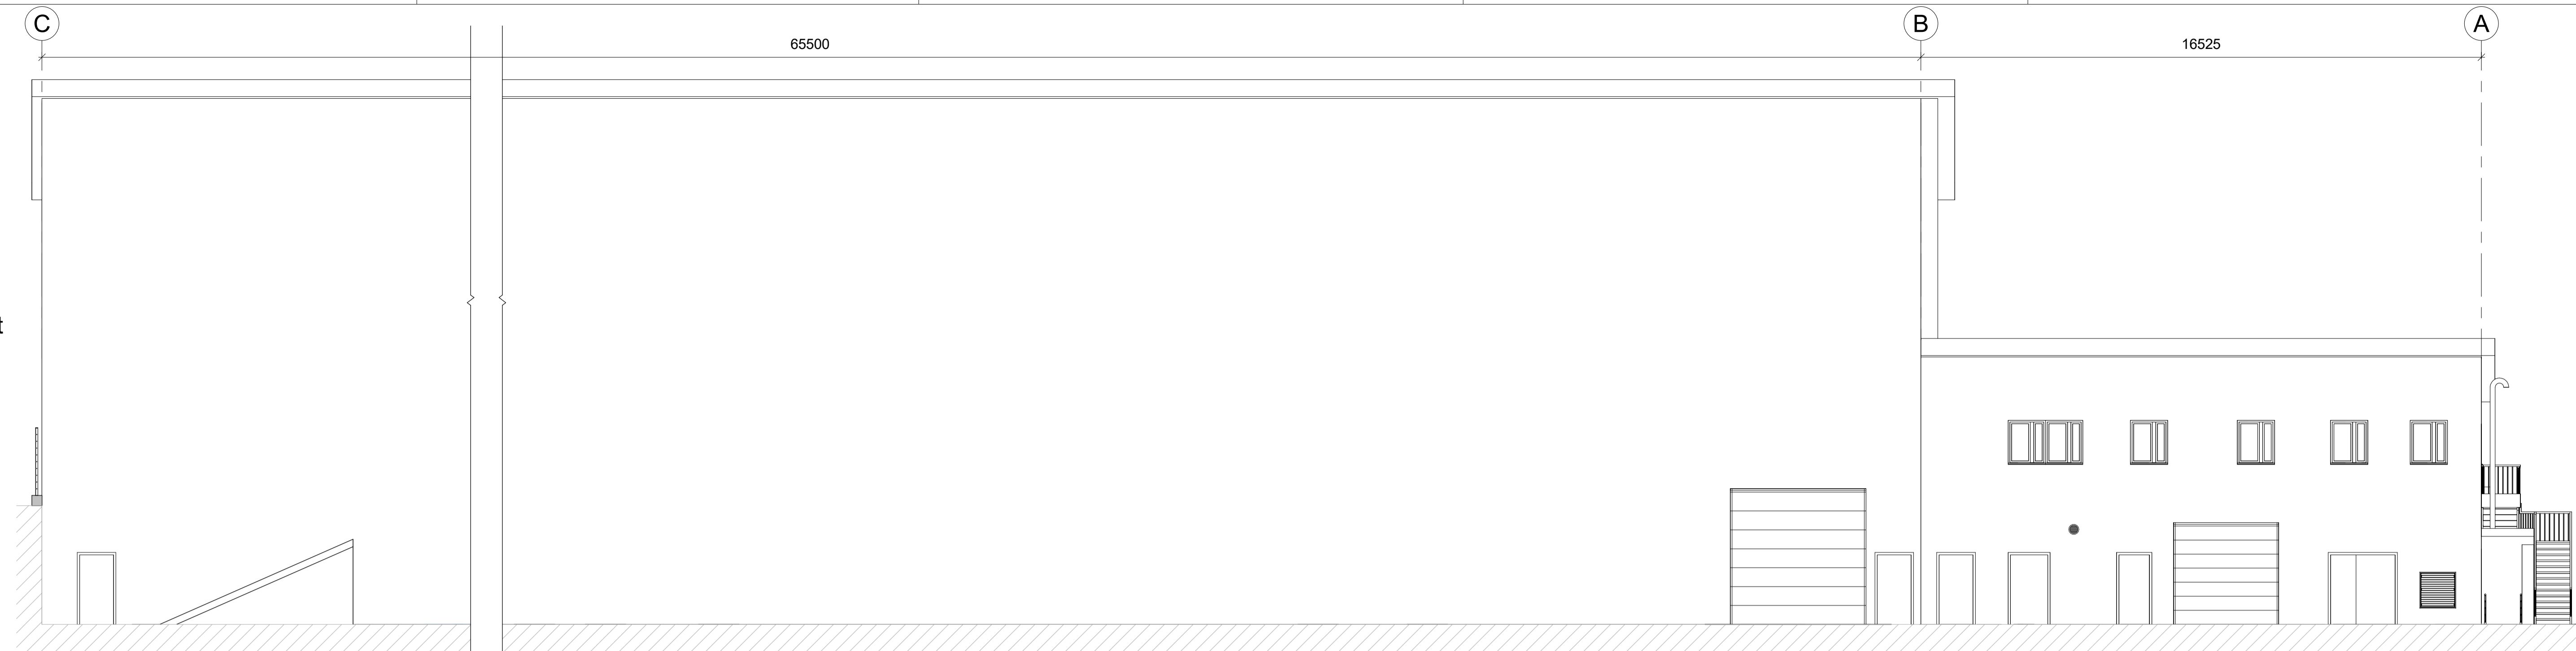


Fasade Sørvest  
1 : 100



Fasade Nordvest  
1 : 100

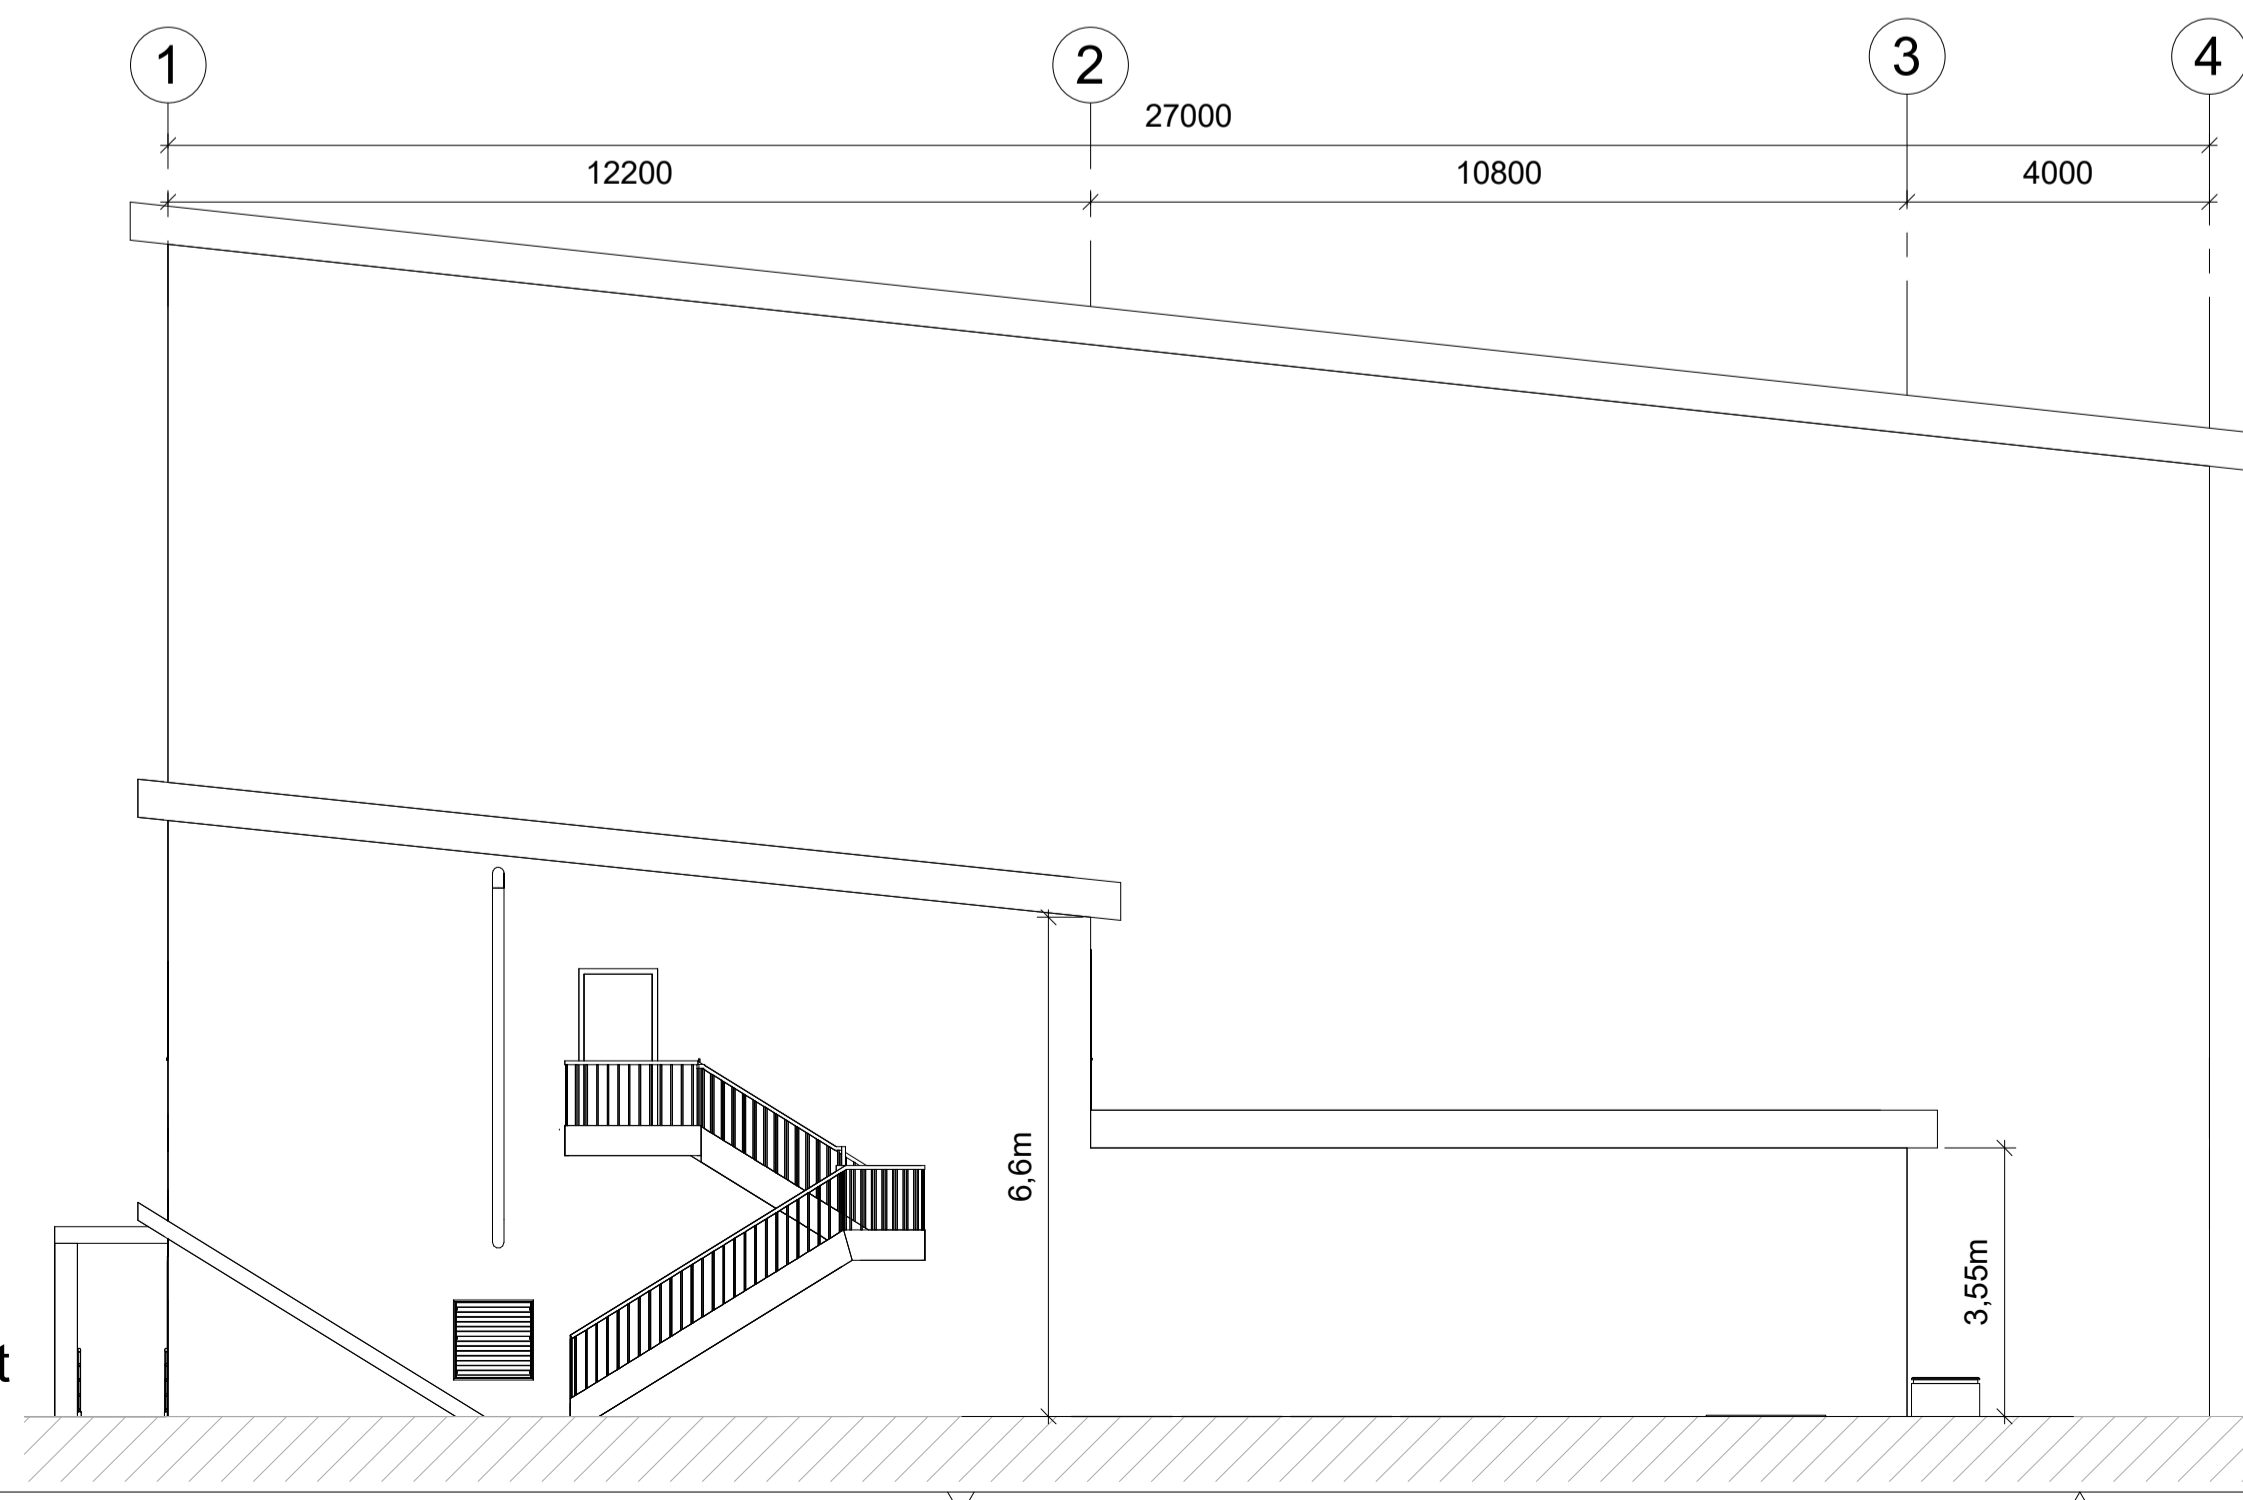


Fasade Sørøst  
1 : 100

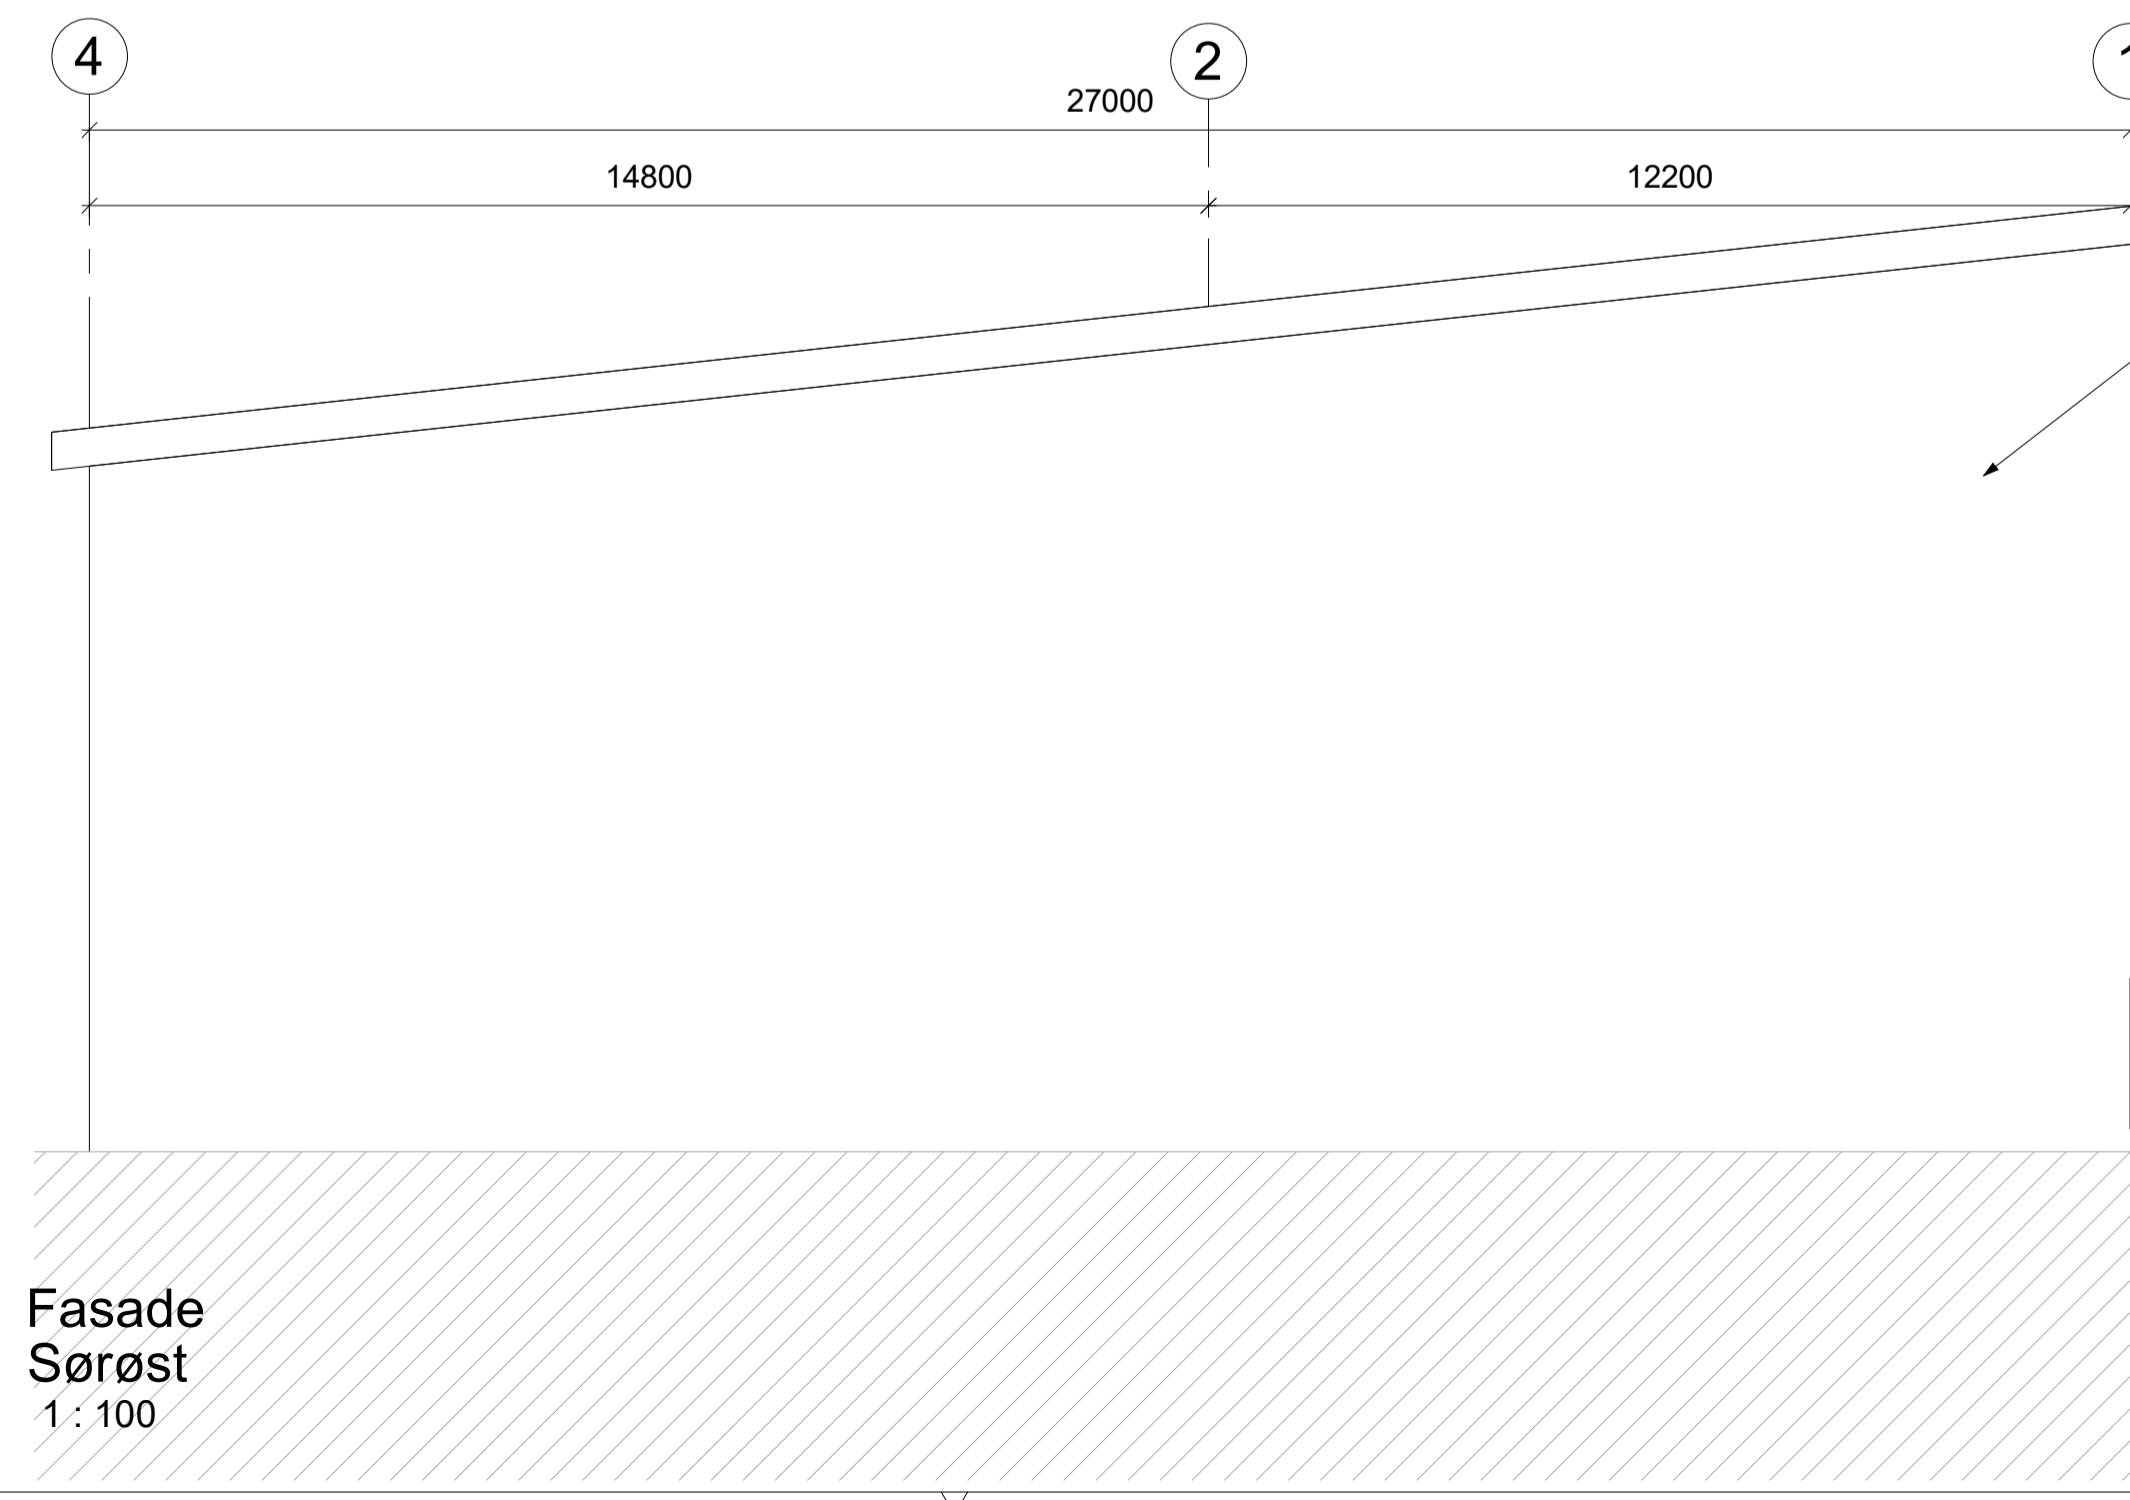

NB! Alle veggflater på sørvestlig og sørøstlig fasade skal ha utforming/farge som bryter opp de store betongflatene. Se Vedlegg E2: Spesiell spesifikasjon

Henvisninger:  
For plan og snitt se tegn. 10303-MUL-ULV-0024 til -0026

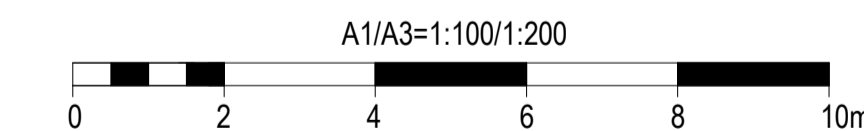

05B	Utgitt for tilbudsgrunnlag	KJB	VK		VK	19.01.2022
04B	Utgitt for tilbudsgrunnlag	KJB	VK		VK	08.11.2021
03A	Utgitt for tidligfase	KJB	VK		VK	09.08.2021
02A	Utgitt for tidligfase	KJB	VK		VK	23.04.2021
Rev.	Utgivelsesgrunn/Revisjonsbeskrivelse	Utarbeidet	Kontrollert	Kontrollert (ISTN)	Godkjent	Dato dd.mm.yyyy
Prosjekt / Kontrakt nr. 10303 Ulven						
Tittel Ulven Transformatorstasjon GIS-bygg og kontrollhus Fasader						Høestokk 1:100 Koordinat system Euref89UTM32 Høydesystem NN2000
Byggherre <b>Statnett</b>		Leverandør <b>Multiconsult</b>			Fagansvarlig N/A Utførende N/A	
Gradering <i>Statnett Åpen</i>		Kontrakt nummer KON - 0064 79			Format A1	
Erstatter dokument N/A		Dokumentnummer 10303-MUL-ULV-0013			Blad	