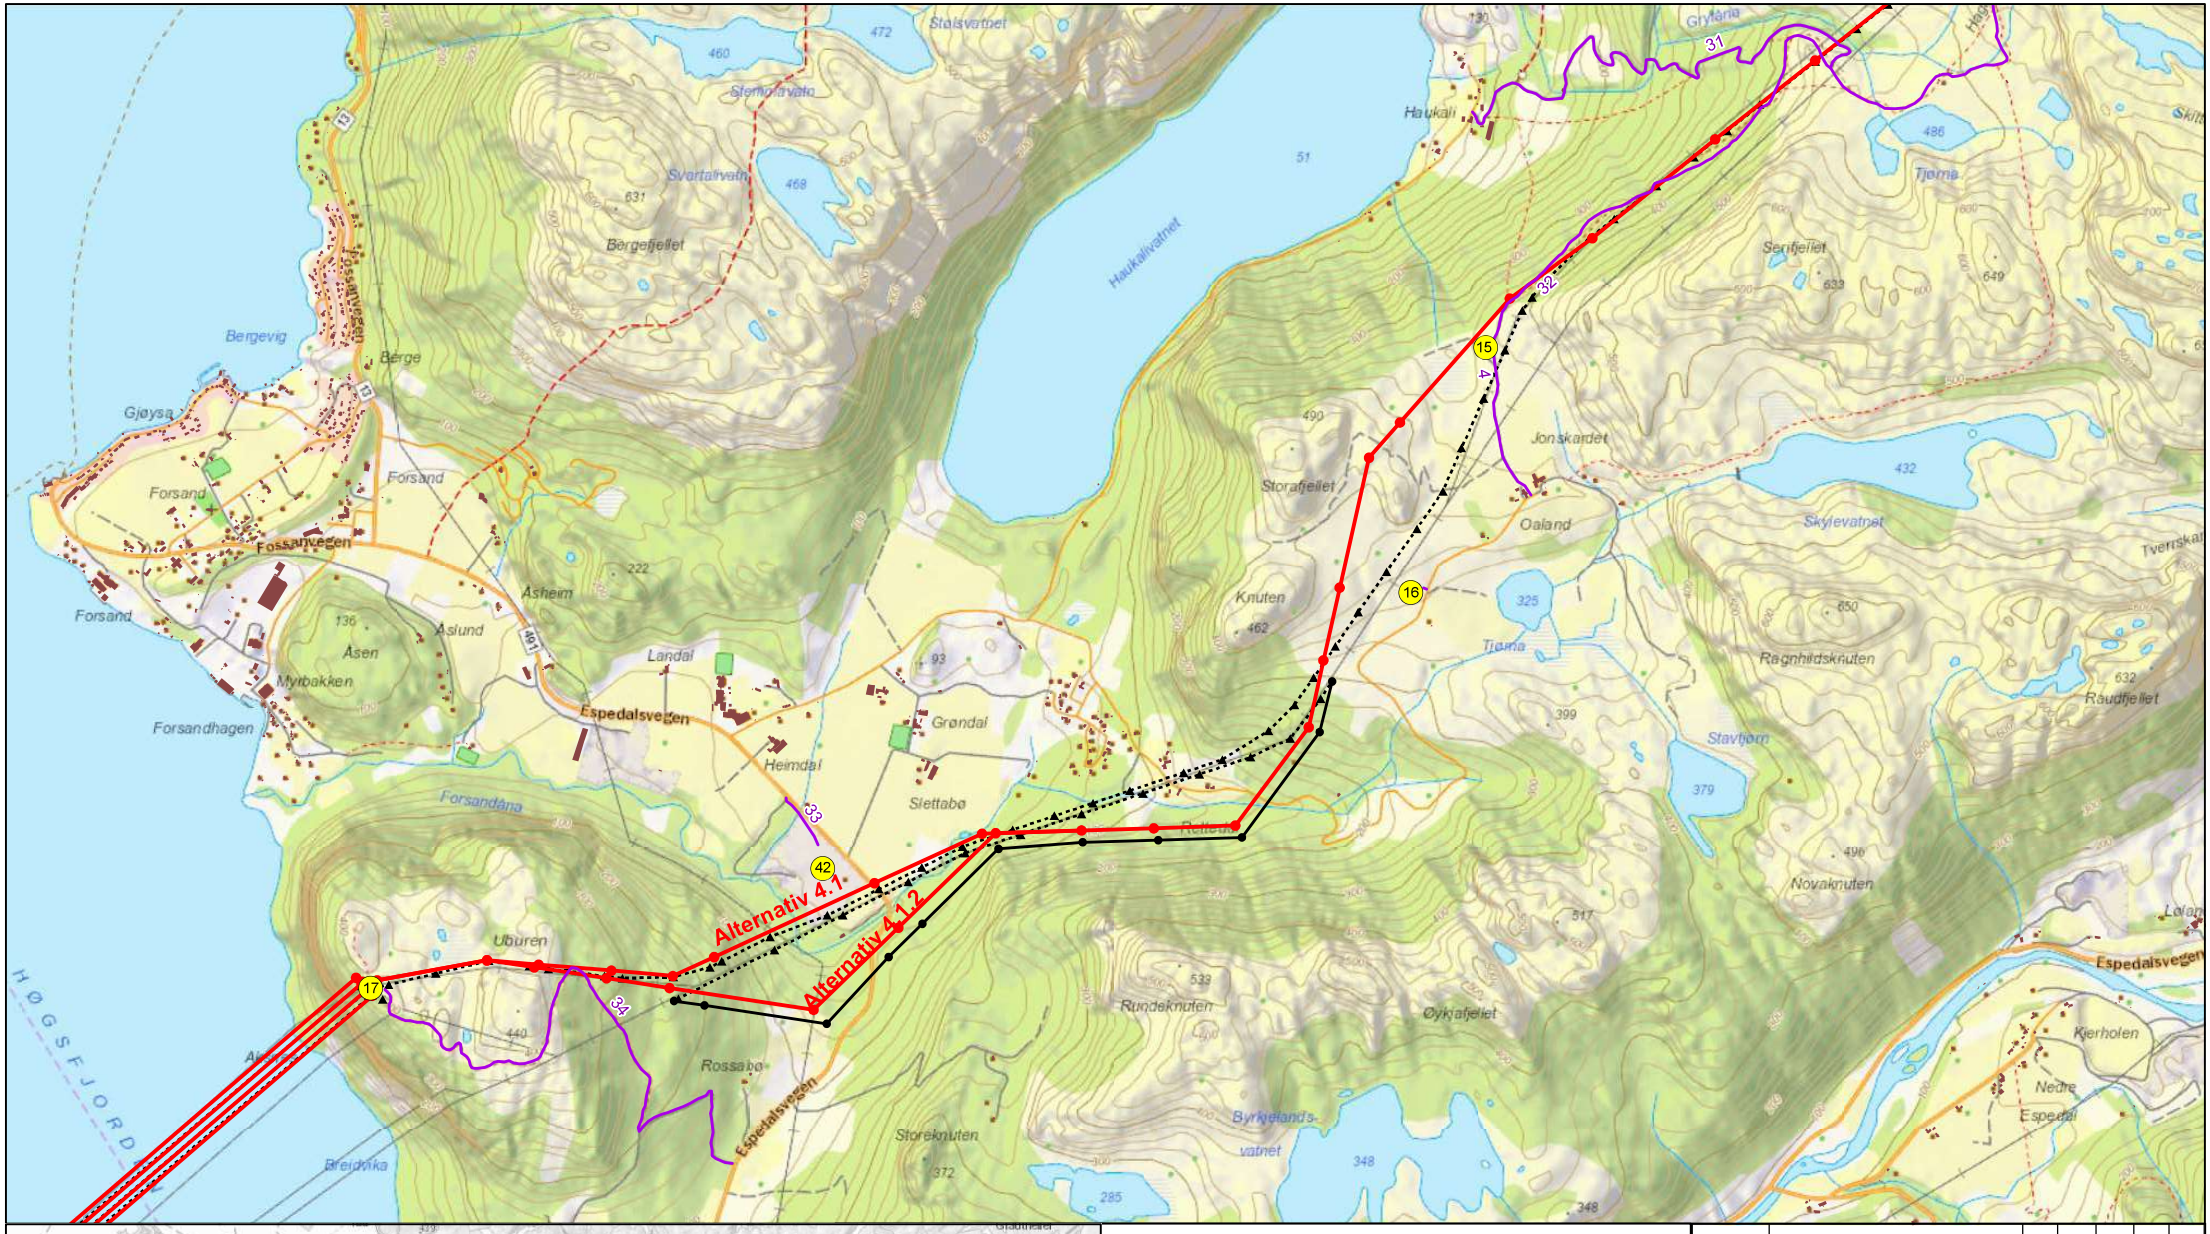

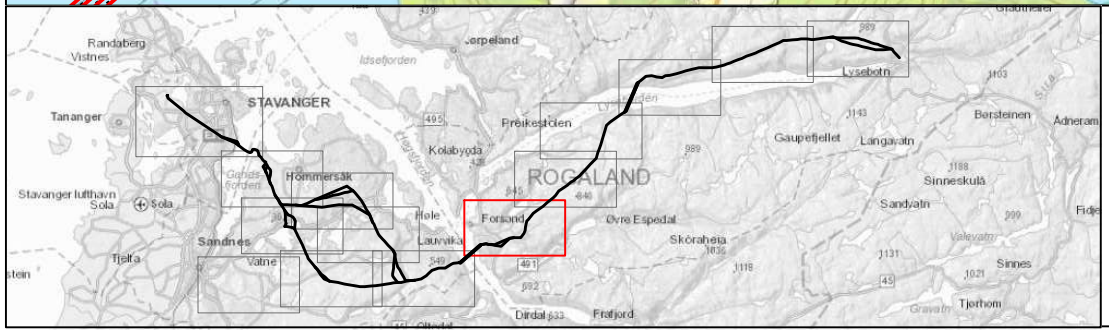

- Ny 420 kV ledning
- Ny 420 kV kabel i sjø
- Ny 420 kV kabel i tunnel
- Ny 132 kV ledning
- 132 kV ledning nives
- Baseplass
- Vei - Ny
- Vei - Bruk/opprusting

0 100 200 400 m

N

Rev	Revisjon:	Tegnet	Sjekket	Sjekket	Godkj	Dato

Prosjekt/Project: 420 kV Lyse-Stølaheia

Målestokk/Scale: 1:20 000

Tittel/Title: Konsesjonssøkte tiltak

Tegnet/Drawn: LAB

Sjekket/Checked:

Sjekket/Checked:

Tegningsleverandør

Godkjent/Approved:

Dato/Date: 2015-10-27

Statnett

Divisjon/ Divisjon:	Seksjon/ Section:	Objekt/Object:	Kartblad/Sheet:	Format:	Dokument ID	Rev.
			6 / 14	A3		