

Tjørnastølen
Kulturminner (seter, IF), unngå bakketransport

Luftfartsmerking
Flymarkører spenn 1-2 & 8-9
Røde/hvite master 2, 8, 9


Lysebotn turister
Stor turistaktivitet mai-sept. Hensyn til turister langs fylkesvei og ved ferjekai

Lysebotn helikopterflygning
Helikopterflygning skal begrenses i Lysebotn fra riggplass C03 og C04a. Evt. flygning skal følge en korridor sør for Lyseelva

Tjodan
Kulturminner (gravminne, UA), unngå

Lyseåna
Ingen anleggsvirksomhet nærmere enn 10 m

Kartblad	Mast (Lyse-Fagrafjell)	Adkomstpunkt
1	001 - 010	01-06
2	008 - 015	06
3	012 - 026	06-07
4	021 - 032	07
5	031 - 041	07
6	039 - 050	07-08
7	048 - 057	07-12
8	055 - 064	09-13
9	065 - 072	14
10	072 - 082	14
11	082 - 092	15
12	092 - 103	15-20, 22
13	101 - 111	20-25
14	112 - 118	27
15	118 - 129	27-31
16	128 - 136	31, 33
17	137 - 148	32-36
18	146 - 156	35-39
19	156 - 168	40-43
20	167 - 174	44-45, 47-49
21	-	45-47, 50-51
22	-	50-53

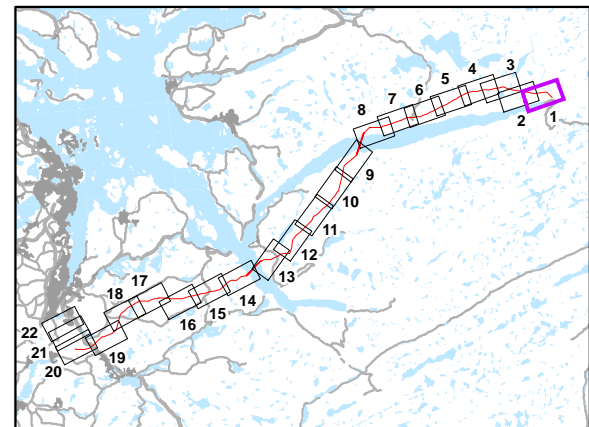


- Ledning**
- Ny ledning
 - Ledning rives
 - Midlertidig ledning
 - Underliggende nett
 - Flymarkører
 - Fugleavvisere
 - Ny bæremast
 - Ny forankringsmast
 - Mast rives
 - Malt mast: Rød/hvit
 - Malt mast: Grønn
 - 100 Mast med særskilt hensyn


- Adkomst**
- Adkomstveier og tiltak**
- Eksisterende vei / traktor vei
 - Opprusting: ved anleggsstart
 - Opprusting: ved behov
 - Ny permanent: ved anleggsstart
 - Ny midlertidig: ved anleggsstart
 - Ny midlertidig: ved behov
 - Eksisterende kjørespor
- Merknad: Eksisterende kjørespor som skal benyttes vises på kartet. Det henvises til MTA-dokumentet for informasjon om øvrig terrengkjøring og valg av kjørespor.

- Riggplasser (ytte grense)**
- Opparbeides ved oppstart
 - Opparbeides ved behov
 - Massetak / riggplass
- Merknad: opprusting og bygging av enkelte veier og riggplasser planlegges utført ved anleggsstart, mens behov for andre veier og riggplasser vil vurderes under anleggsarbeid. Det vises til MTA-dokumentet for mer informasjon om veier og riggplasser.

- Andre informasjon**
- Restriksjonsområde

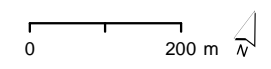


1.0	NVE godkjenning	JCS	JE	SLB	IM	25/10/19
Rev	Revisjon	Tegnet	Sjekket	Sjekket	Godkj	Date:
Prosjekt/Project: Lyse-Fagrafjell		Målestokk/Scale: 1:10 000				
Tittel/Title: Miljø-, transport- og anleggsplan Detaljkart - ledningsarbeid (offentlig versjon)		Tegnet/Drawn: JCS				
		Sjekket/Checked: JE				
		Sjekket/Checked: BR				
		Godkjent/Approved: -				
		Dato/Date: 2019-04-11				
Divisjon/Division: B&A	Seksjon/Section: BPA	Objekt/Object:	Kartblad/Sheet: 1 of 22	Format: A3	Dokument ID: IFS2945468	Rev: 0

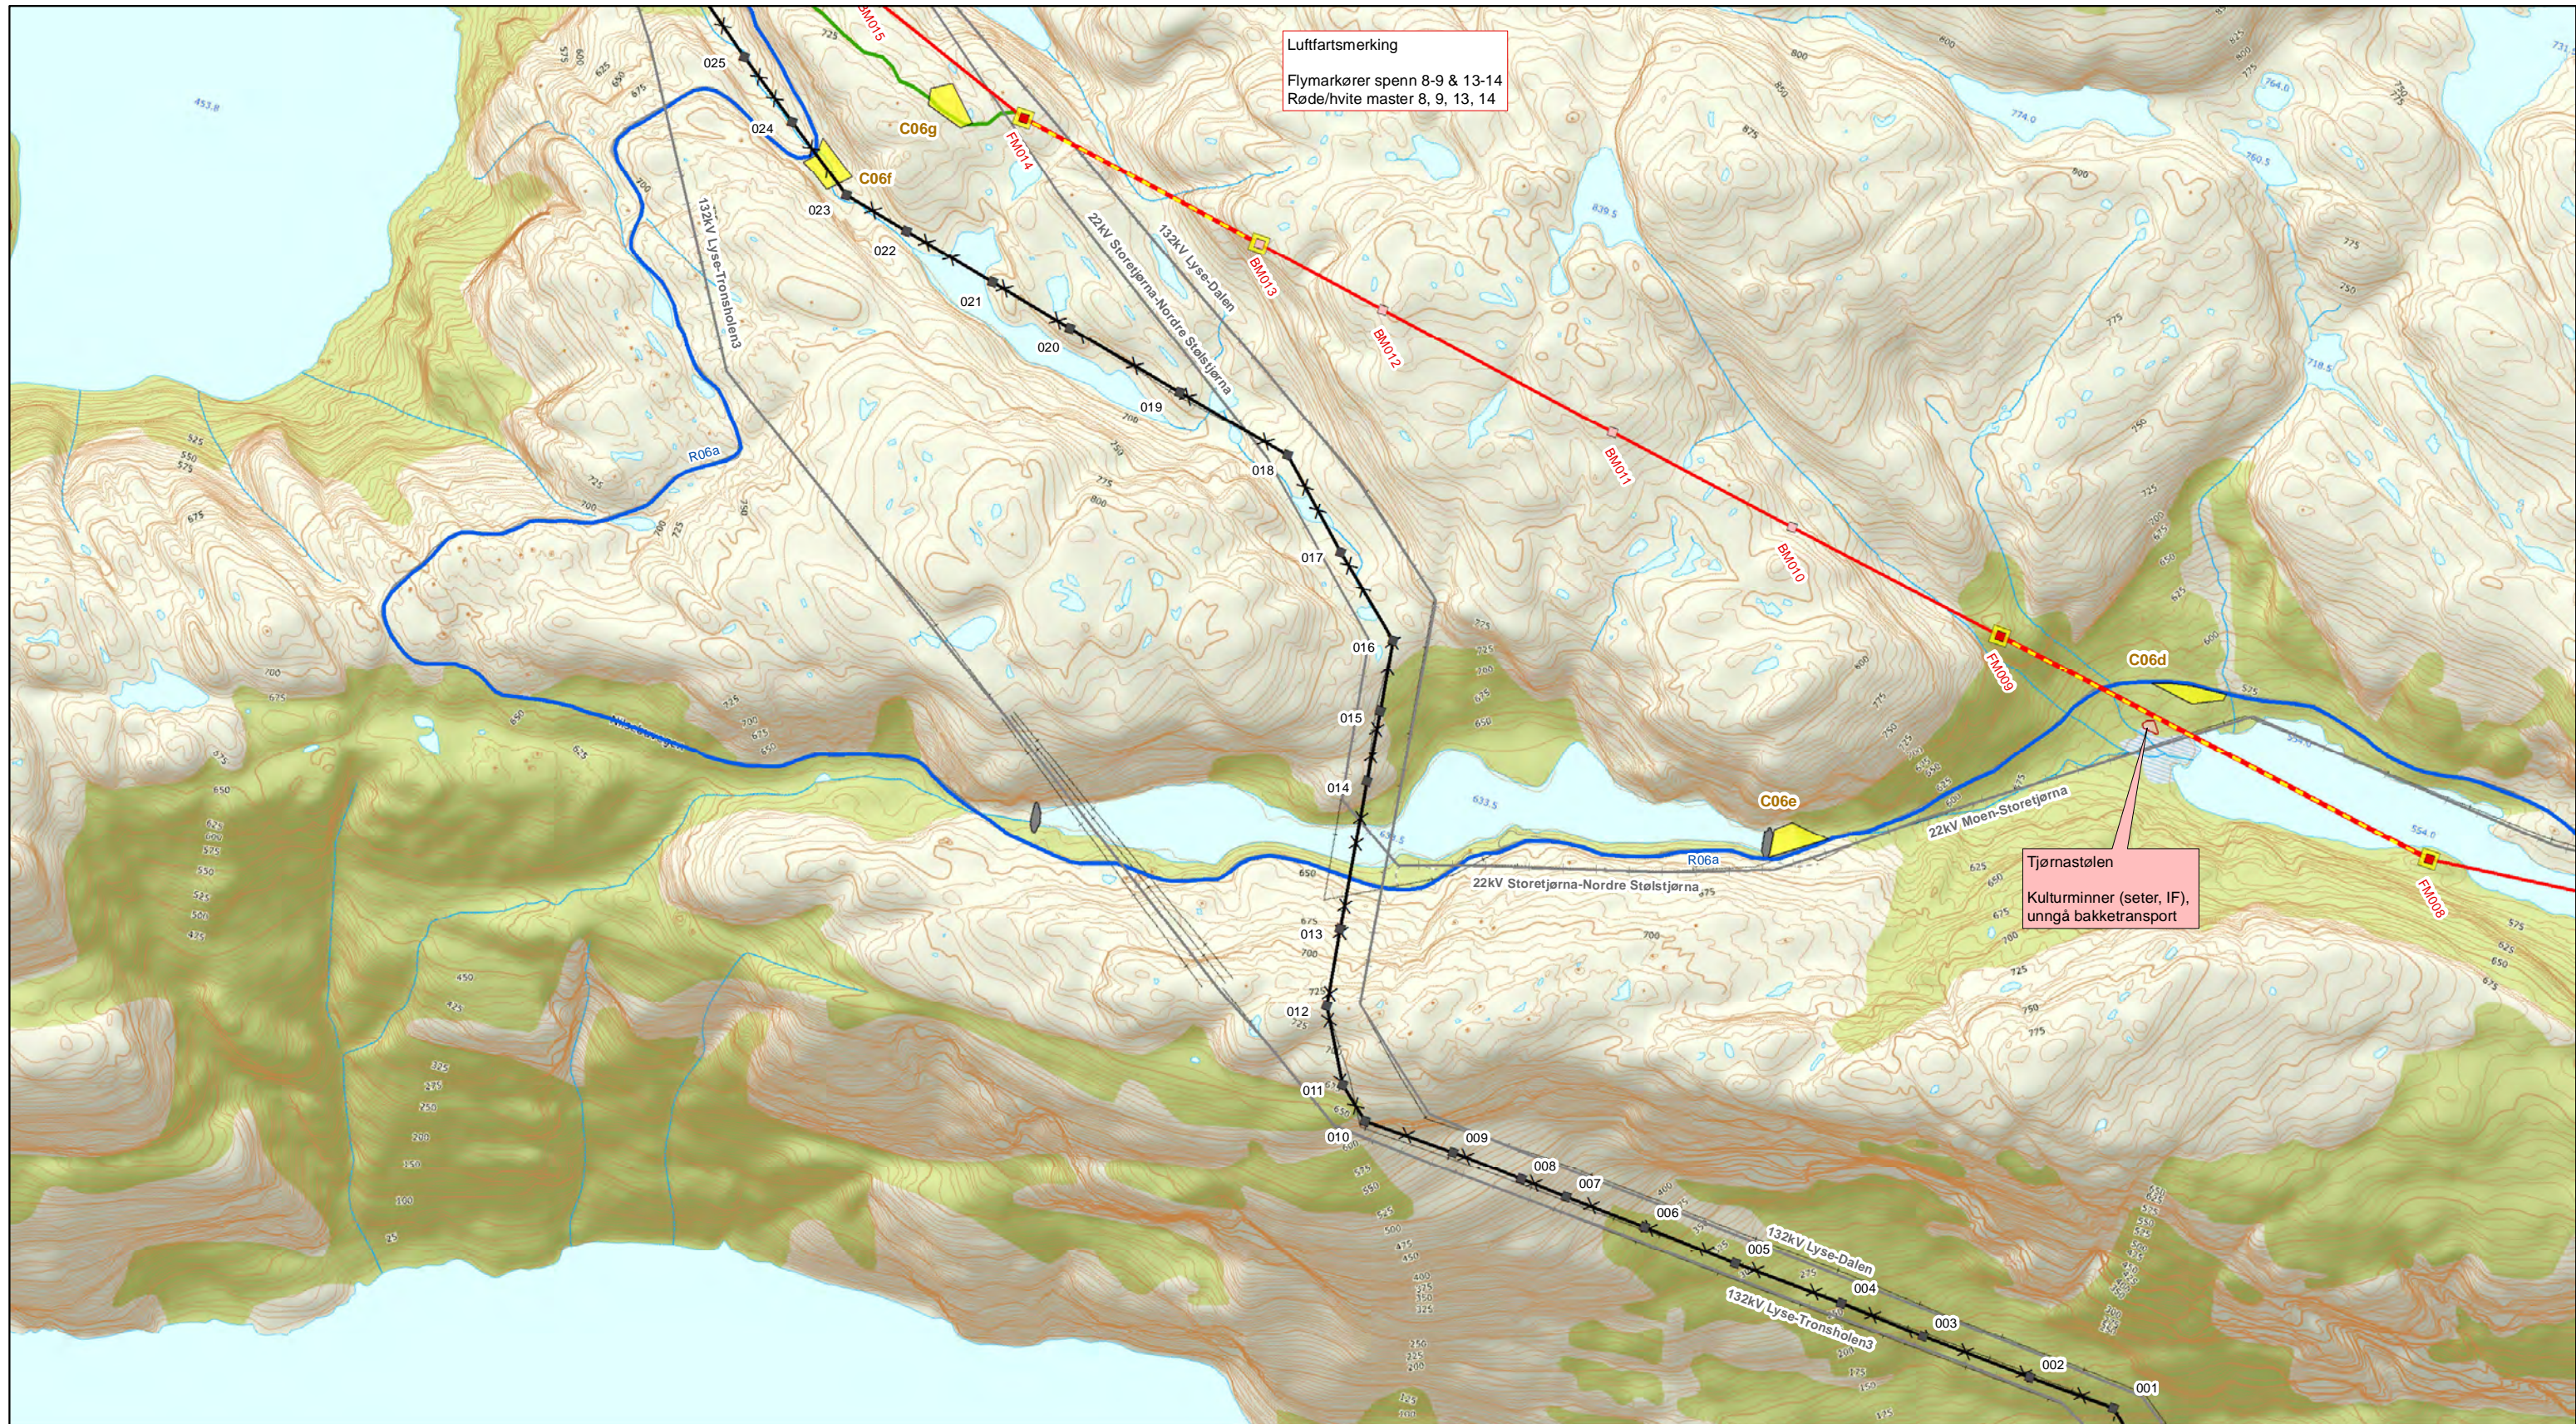

Luffartsmerking
 Flymarkører spenn 8-9 & 13-14
 Røde/hvite master 8, 9, 13, 14

Tjørnastølen
 Kulturminner (seter, IF),
 unngå bakketransport


Kartblad	Mast (Lyse-Fagrafjell)	Adkomstpunkt
1	001 - 010	01-06
2	008 - 015	06
3	012 - 026	06-07
4	021 - 032	07
5	031 - 041	07
6	039 - 050	07-08
7	048 - 057	07-12
8	055 - 064	09-13
9	065 - 072	14
10	072 - 082	14
11	082 - 092	15
12	092 - 103	15-20, 22
13	101 - 111	20-25
14	112 - 118	27
15	118 - 129	27-31
16	128 - 136	31, 33
17	137 - 148	32-36
18	146 - 156	35-39
19	156 - 168	40-43
20	167 - 174	44-45, 47-49
21	-	45-47, 50-51
22	-	50-53

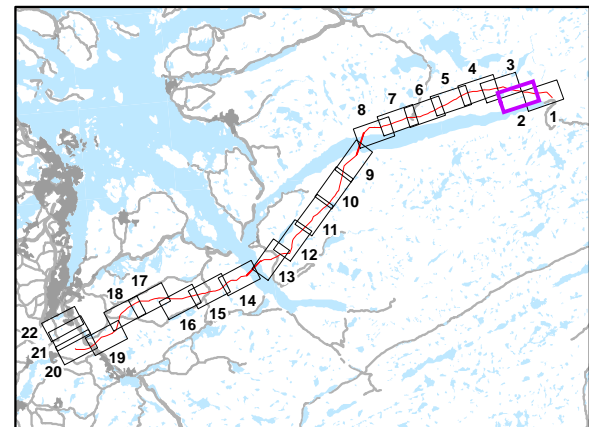


- Ledning**
- Ny ledning
 - Ledning rives
 - Midlertidig ledning
 - Underliggende nett
 - Flymarkører
 - Fugleavvisere
 - Ny bæremast
 - Ny forankringsmast
 - Mast rives
 - Malt mast: Rød/hvit
 - Malt mast: Grønn
 - 100 Mast med særskilt hensyn

- Adkomst**
- Adkomstpunkt
- Adkomstveier og tiltak**
- Eksisterende vei / traktor vei
 - Opprusting: ved anleggsstart
 - Opprusting: ved behov
 - Ny permanent: ved anleggsstart
 - Ny midlertidig: ved anleggsstart
 - Ny midlertidig: ved behov
 - Eksisterende kjørespor
- Merknad: Eksisterende kjørespor som skal benyttes vises på kartet. Det henvises til MTA-dokumentet for informasjon om øvrig terrengkjøring og valg av kjørespor.

- Riggplasser (ytre grense)**
- Opparbeides ved oppstart
 - Opparbeides ved behov
 - Massetak / riggplass
- Merknad: opprusting og bygging av enkelte veier og riggplasser planlegges utført ved anleggsstart, mens behov for andre veier og riggplasser vil vurderes under anleggsarbeid. Det vises til MTA-dokumentet for mer informasjon om veier og riggplasser.
- Andre informasjon**
- Restriksjonsområde

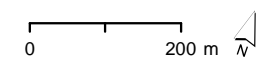

1.0	NVE godkjenning	JCS	JE	SLB	IM	25/10/19
Rev	Revisjon	Tegnet	Sjekket	Sjekket	Godkj.	Dato:
Prosjekt/Project: Lyse-Fagrafjell		Målestokk/Scale: 1:10 000				
Tittel/Title: Miljø-, transport- og anleggsplan Detaljkart - ledningsarbeid (offentlig versjon)		Tegnet/Drawn: JCS				
		Sjekket/Checked: JE				
		Sjekket/Checked: BR				
Tegningsleverandør:		Godkjent/Approved: -				
		Dato/Date: 2019-04-11				
Divisjon/Division: B&A	Seksjon/Section: BPA	Objekt/Object: 2 of 22	Kartblad/Sheet: A3	Format: IFS2945468	Rev: 0	

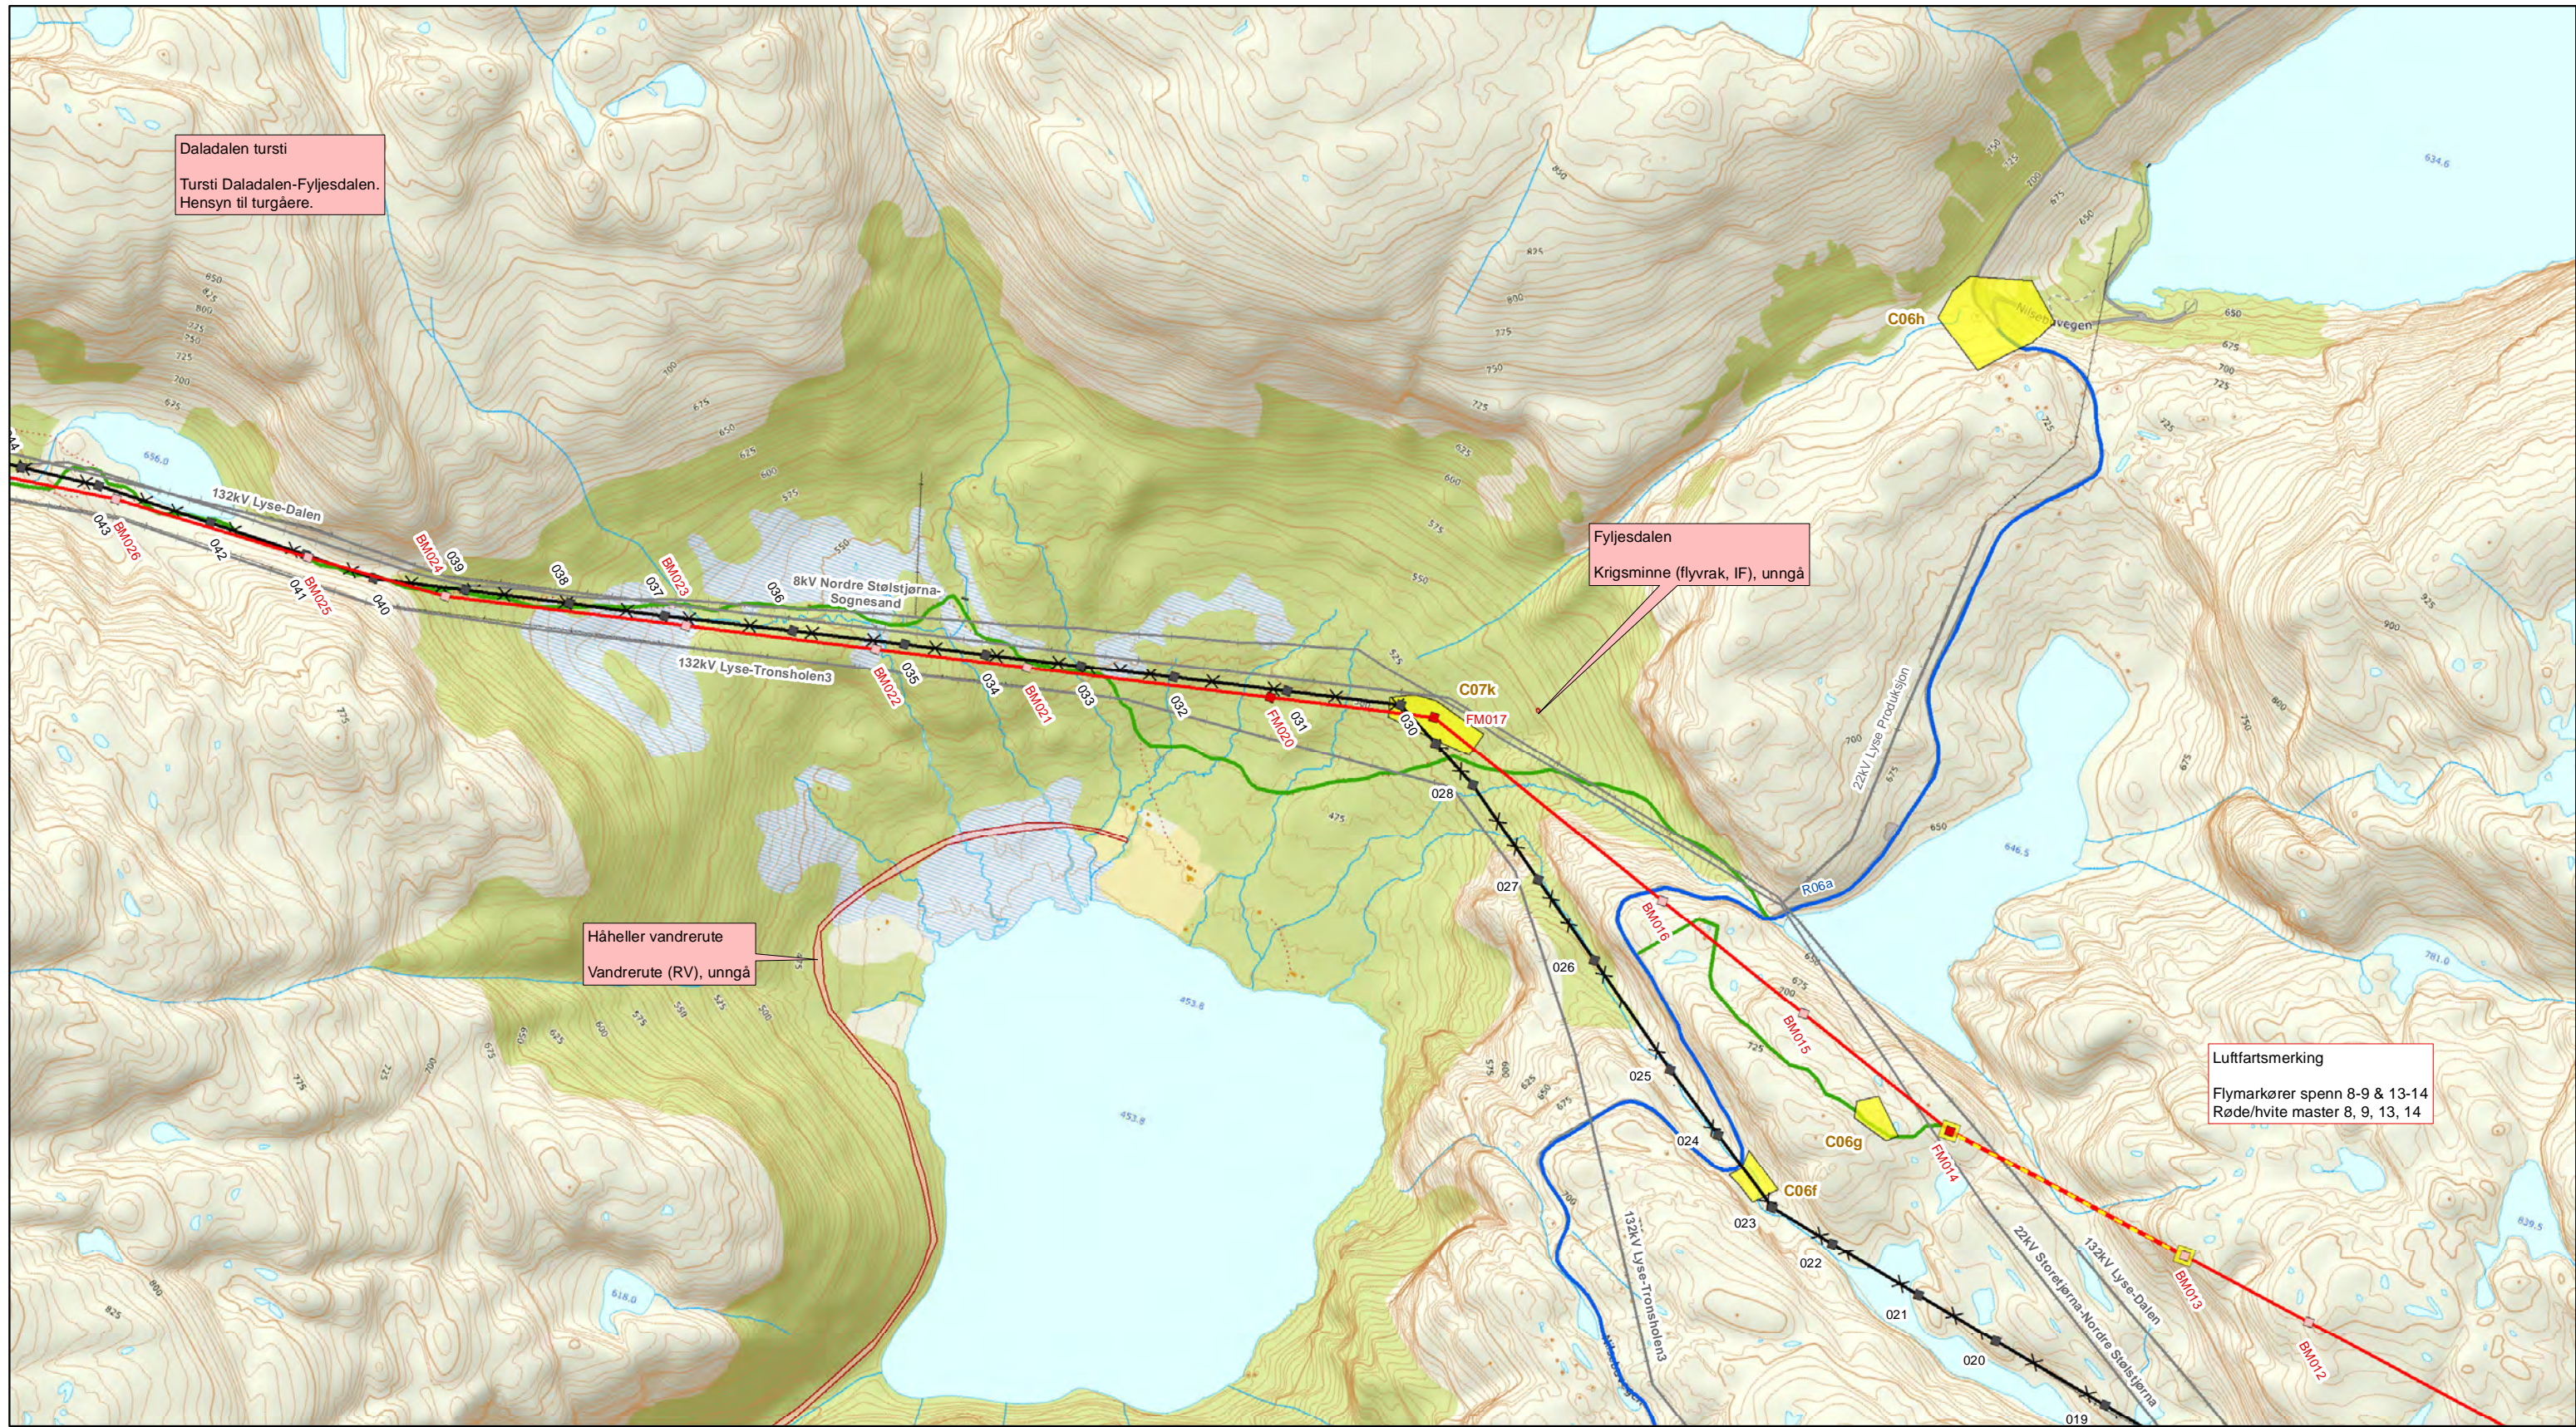


Daladalen tursti
Tursti Daladalen-Fyljesdalen.
Hensyn til turgåere.

Fyljesdalen
Krigsminne (flyvrak, IF), unngå

Håheller vandrerte
Vandrerte (RV), unngå

Luftfartsmerking
Flymarkører spenn 8-9 & 13-14
Røde/hvite master 8, 9, 13, 14


Kartblad	Mast (Lyse-Fagrafjell)	Adkomstpunkt
1	001 - 010	01-06
2	008 - 015	06
3	012 - 026	06-07
4	021 - 032	07
5	031 - 041	07
6	039 - 050	07-08
7	048 - 057	07-12
8	055 - 064	09-13
9	065 - 072	14
10	072 - 082	14
11	082 - 092	15
12	092 - 103	15-20, 22
13	101 - 111	20-25
14	112 - 118	27
15	118 - 129	27-31
16	128 - 136	31, 33
17	137 - 148	32-36
18	146 - 156	35-39
19	156 - 168	40-43
20	167 - 174	44-45, 47-49
21	-	45-47, 50-51
22	-	50-53

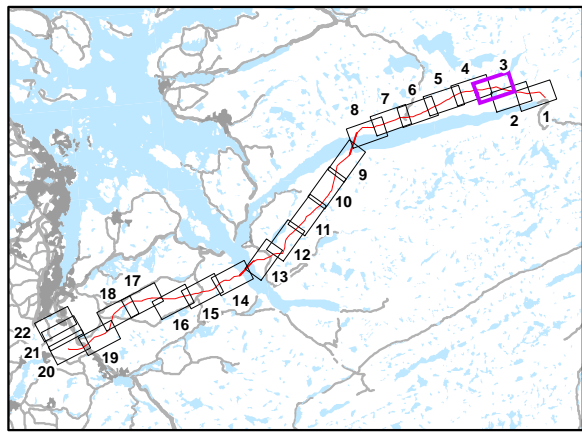


- Ledning**
- Ny ledning
 - Ledning rives
 - Midlertidig ledning
 - Underliggende nett
 - Flymarkører
 - Fugleavvisere
 - Ny bæremast
 - Ny forankringsmast
 - Mast rives
 - Malt mast: Rød/hvit
 - Malt mast: Grønn
 - 100 Mast med særskilt hensyn

- Adkomst**
- Adkomstpunkt
- Adkomstveier og tiltak**
- Eksisterende vei / traktor vei
 - Opprusting: ved anleggsstart
 - Opprusting: ved behov
 - Ny permanent: ved anleggsstart
 - Ny midlertidig: ved anleggsstart
 - Ny midlertidig: ved behov
 - Eksisterende kjørespor
- Merknad: Eksisterende kjørespor som skal benyttes vises på kartet. Det henvises til MTA-dokumentet for informasjon om øvrig terrengkjøring og valg av kjørespor.

- Riggplasser (ytte grense)**
- Opparbeides ved oppstart
 - Opparbeides ved behov
 - Massetak / riggplass
- Merknad: opprusting og bygging av enkelte veier og riggplasser planlegges utført ved anleggsstart, mens behov for andre veier og riggplasser vil vurderes under anleggsarbeid. Det vises til MTA-dokumentet for mer informasjon om veier og riggplasser.
- Andre informasjon**
- Restriksjonsområde

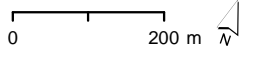

1.0	NVE godkjenning	JCS	JE	SLB	IM	25/10/19
Rev	Revisjon	Tegnet	Sjekket	Sjekket	Godkj	Date:
Prosjekt/Project: Lyse-Fagrafjell		Målestokk/Scale: 1:10 000				
Tittel/Title: Miljø-, transport- og anleggsplan Detaljkart - ledningsarbeid (offentlig versjon)		Tegnet/Drawn: JCS				
		Sjekket/Checked: JE				
		Sjekket/Checked: BR				
		Godkjent/Approved: -				
		Date/Date: 2019-04-11				
Divisjon/Division: B&A	Seksjon/Section: BPA	Objekt/Object:	Kartblad/Sheet: 3 of 22	Format: A3	Dokument ID: IFS2945468	Rev: 0

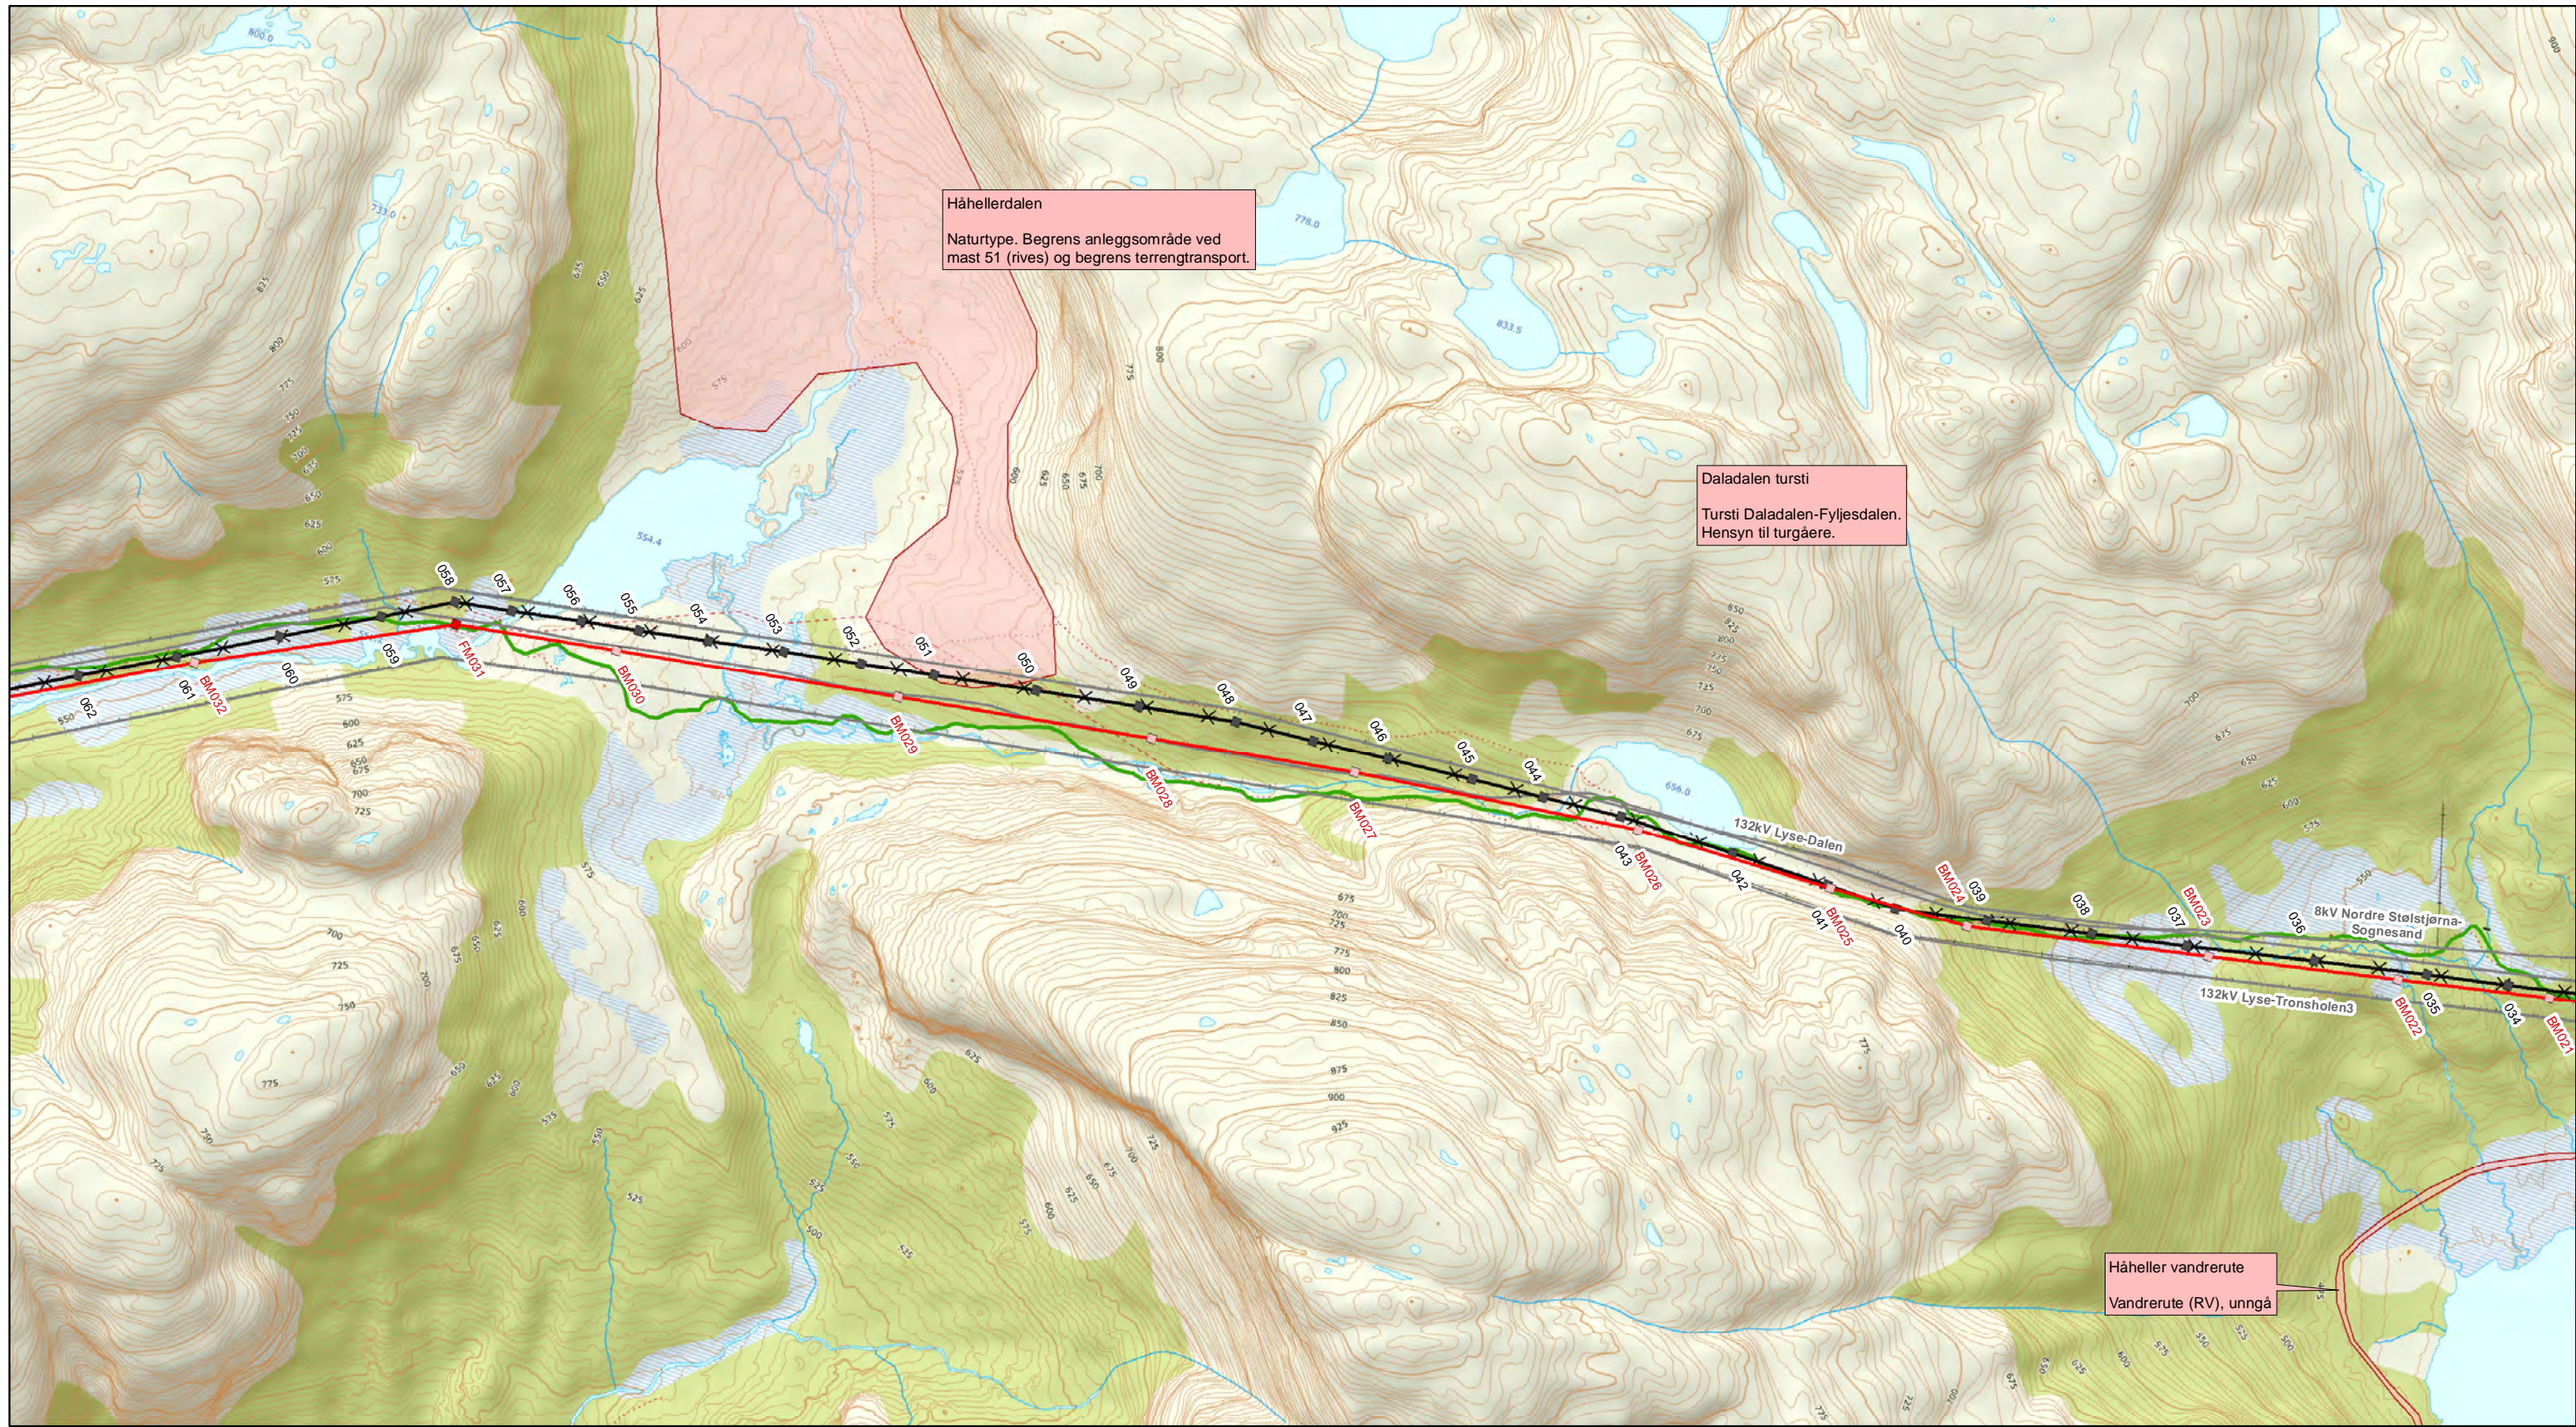


Håhellerdalen
 Naturtype. Begrens anleggsområde ved mast 51 (rives) og begrens terrengtransport.

Daladalen tursti
 Tursti Daladalen-Fyljesdalen. Hensyn til turgåere.

Håheller vandrerute
 Vandrerute (RV), unngå


Kartblad	Mast (Lyse-Fagrafjell)	Adkomstpunkt
1	001 - 010	01-06
2	008 - 015	06
3	012 - 026	06-07
4	021 - 032	07
5	031 - 041	07
6	039 - 050	07-08
7	048 - 057	07-12
8	055 - 064	09-13
9	065 - 072	14
10	072 - 082	14
11	082 - 092	15
12	092 - 103	15-20, 22
13	101 - 111	20-25
14	112 - 118	27
15	118 - 129	27-31
16	128 - 136	31, 33
17	137 - 148	32-36
18	146 - 156	35-39
19	156 - 168	40-43
20	167 - 174	44-45, 47-49
21	-	45-47, 50-51
22	-	50-53

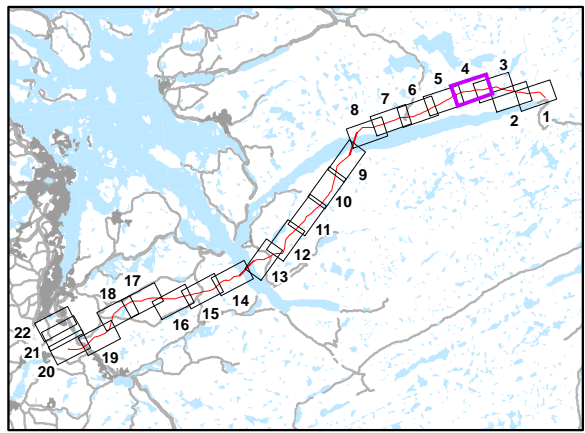


- Ledning**
- Ny ledning
 - Ledning rives
 - Midlertidig ledning
 - Underliggende nett
 - Flymarkører
 - Fugleavvisere
 - Ny bæremast
 - Ny forankringsmast
 - Mast rives
 - Malt mast: Rød/hvit
 - Malt mast: Grønn
 - 100 Mast med særskilt hensyn

- Adkomst**
- Adkomstpunkt
- Adkomstveier og tiltak**
- Eksisterende vei / traktor vei
 - Opprusting: ved anleggsstart
 - Opprusting: ved behov
 - Ny permanent: ved anleggsstart
 - Ny midlertidig: ved anleggsstart
 - Ny midlertidig: ved behov
 - Eksisterende kjørespor
- Merknad: Eksisterende kjørespor som skal benyttes vises på kartet. Det henvises til MTA-dokumentet for informasjon om øvrig terrengkjøring og valg av kjørespor.


- Riggplasser (ytte grense)**
- Opparbeides ved oppstart
 - Opparbeides ved behov
 - Massetak / riggplass
- Merknad: opprusting og bygging av enkelte veier og riggplasser planlegges utført ved anleggsstart, mens behov for andre veier og riggplasser vil vurderes under anleggsarbeid. Det vises til MTA-dokumentet for mer informasjon om veier og riggplasser.
- Andre informasjon**
- Restriksjonsområde

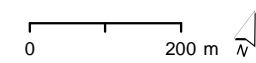

1.0	NVE godkjenning	JCS	JE	SLB	IM	25/10/19
Rev	Revisjon	Tegnet	Sjekket	Sjekket	Godkj	Date:
Prosjekt/Project: Lyse-Fagrafjell		Målestokk/Scale: 1:10 000				
Tittel/Title: Miljø-, transport- og anleggsplan Detaljkart - ledningsarbeid (offentlig versjon)		Tegnet/Drawn: JCS				
		Sjekket/Checked: JE				
		Sjekket/Checked: BR				
		Godkjent/Approved: -				
		Date/Date: 2019-04-11				
Divisjon/Division: B&A	Seksjon/Section: BPA	Objekt/Object:	Kartblad/Sheet: 4 of 22	Format: A3	Dokument ID: IFS2945468	Rev: 0

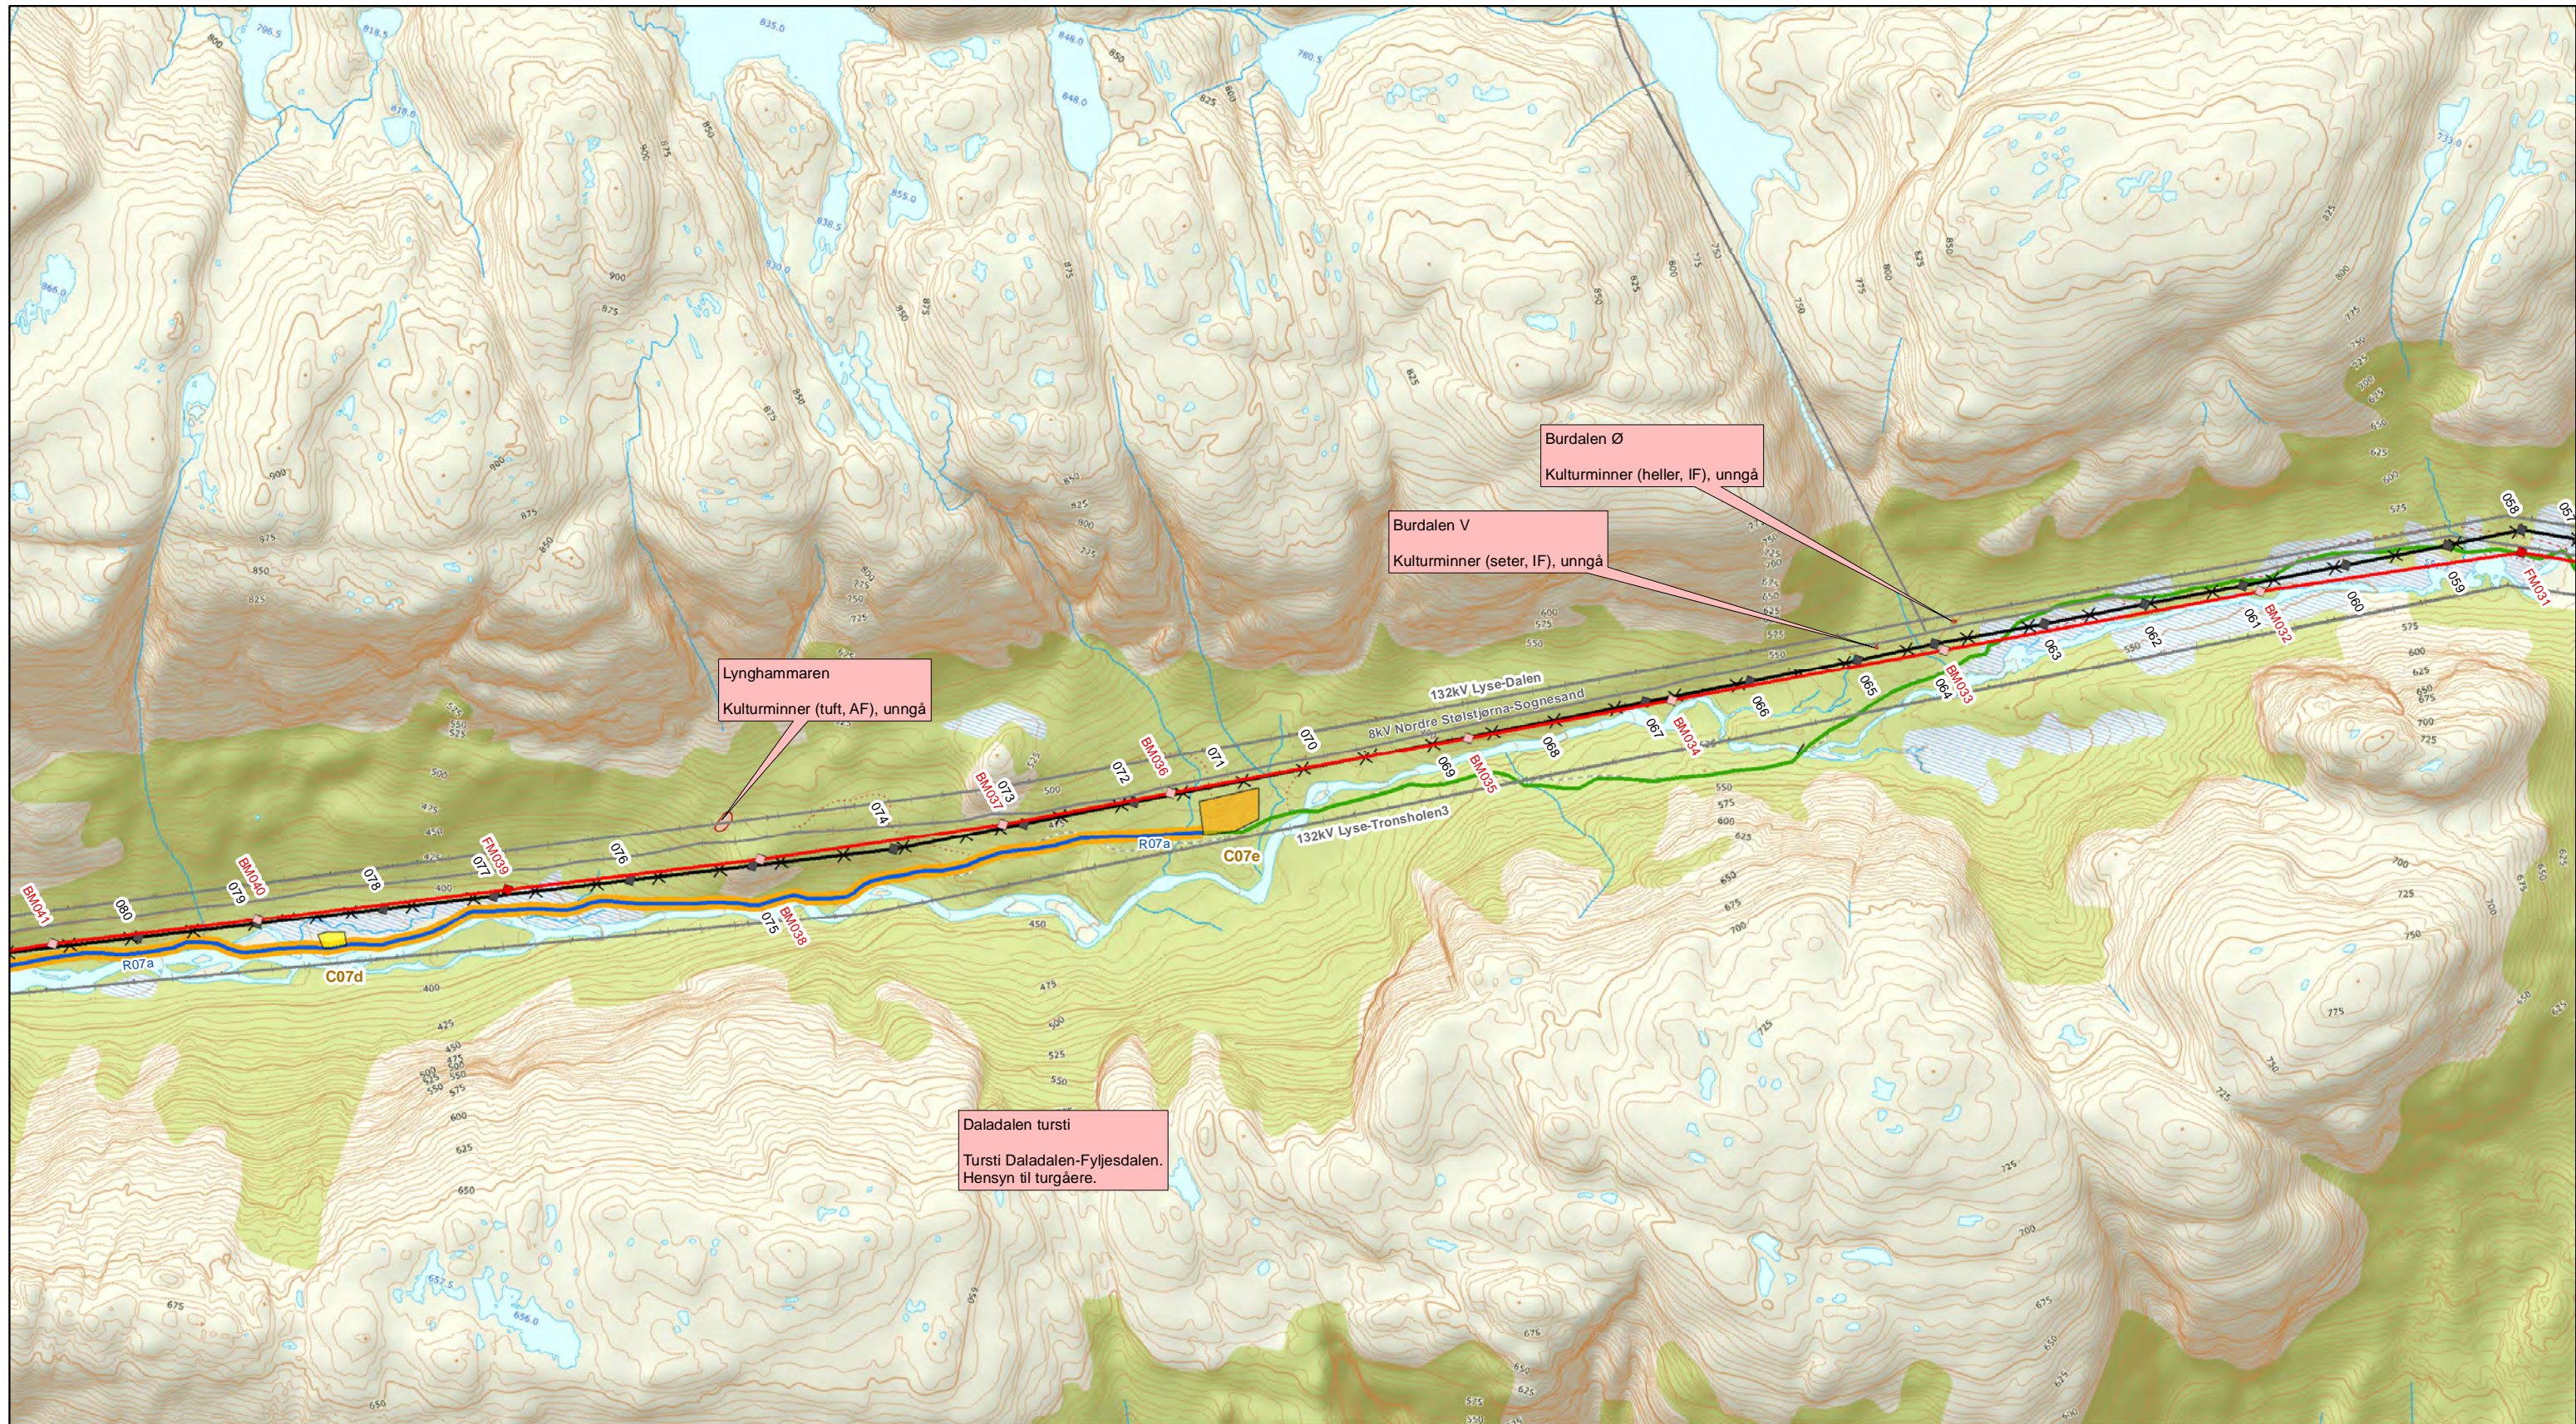


Kartblad	Mast (Lyse-Fagrafjell)	Adkomstpunkt
1	001 - 010	01-06
2	008 - 015	06
3	012 - 026	06-07
4	021 - 032	07
5	031 - 041	07
6	039 - 050	07-08
7	048 - 057	07-12
8	055 - 064	09-13
9	065 - 072	14
10	072 - 082	14
11	082 - 092	15
12	092 - 103	15-20, 22
13	101 - 111	20-25
14	112 - 118	27
15	118 - 129	27-31
16	128 - 136	31, 33
17	137 - 148	32-36
18	146 - 156	35-39
19	156 - 168	40-43
20	167 - 174	44-45, 47-49
21	-	45-47, 50-51
22	-	50-53

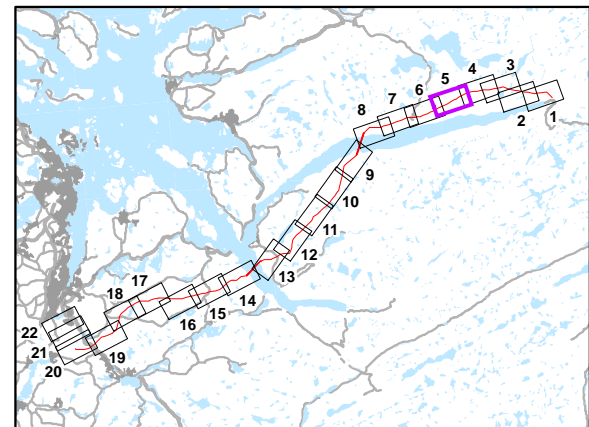


- Ledning**
- Ny ledning
 - Ledning rives
 - Midlertidig ledning
 - Underliggende nett
 - Flymarkører
 - Fugleavvisere
 - Ny bæremast
 - Ny forankringsmast
 - Mast rives
 - Malt mast: Rød/hvit
 - Malt mast: Grønn
 - 100 Mast med særskilt hensyn

- Adkomst**
- Adkomstpunkt
- Adkomstveier og tiltak**
- Eksisterende vei / traktor vei
 - Opprusting: ved anleggsstart
 - Opprusting: ved behov
 - Ny permanent: ved anleggsstart
 - Ny midlertidig: ved anleggsstart
 - Ny midlertidig: ved behov
 - Eksisterende kjørespor
- Merknad: Eksisterende kjørespor som skal benyttes vises på kartet. Det henvises til MTA-dokumentet for informasjon om øvrig terrengkjøring og valg av kjørespor.

- Riggplasser (ytte grense)**
- Opparbeides ved oppstart
 - Opparbeides ved behov
 - Massetak / riggplass
- Merknad: opprusting og bygging av enkelte veier og riggplasser planlegges utført ved anleggsstart, mens behov for andre veier og riggplasser vil vurderes under anleggsarbeid. Det vises til MTA-dokumentet for mer informasjon om veier og riggplasser.
- Andre informasjon**
- Restriksjonsområde

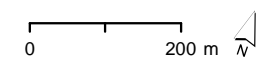

1.0	NVE godkjenning	JCS	JE	SLB	IM	25/10/19
Rev	Revisjon	Tegnet	Sjekket	Sjekket	Godkj	Dato:
Prosjekt/Project: Lyse-Fagrafjell		Målestokk/Scale: 1:10 000				
Tittel/Title: Miljø-, transport- og anleggsplan Detaljkart - ledningsarbeid (offentlig versjon)		Tegnet/Drawn: JCS				
		Sjekket/Checked: JE				
		Sjekket/Checked: BR				
		Godkjent/Approved: -				
		Dato/Date: 2019-04-11				
Divisjon/Division: B&A	Seksjon/Section: BPA	Objekt/Object:	Kartblad/Sheet: 5 of 22	Format: A3	Dokument ID: IFS2945468	Rev: 0

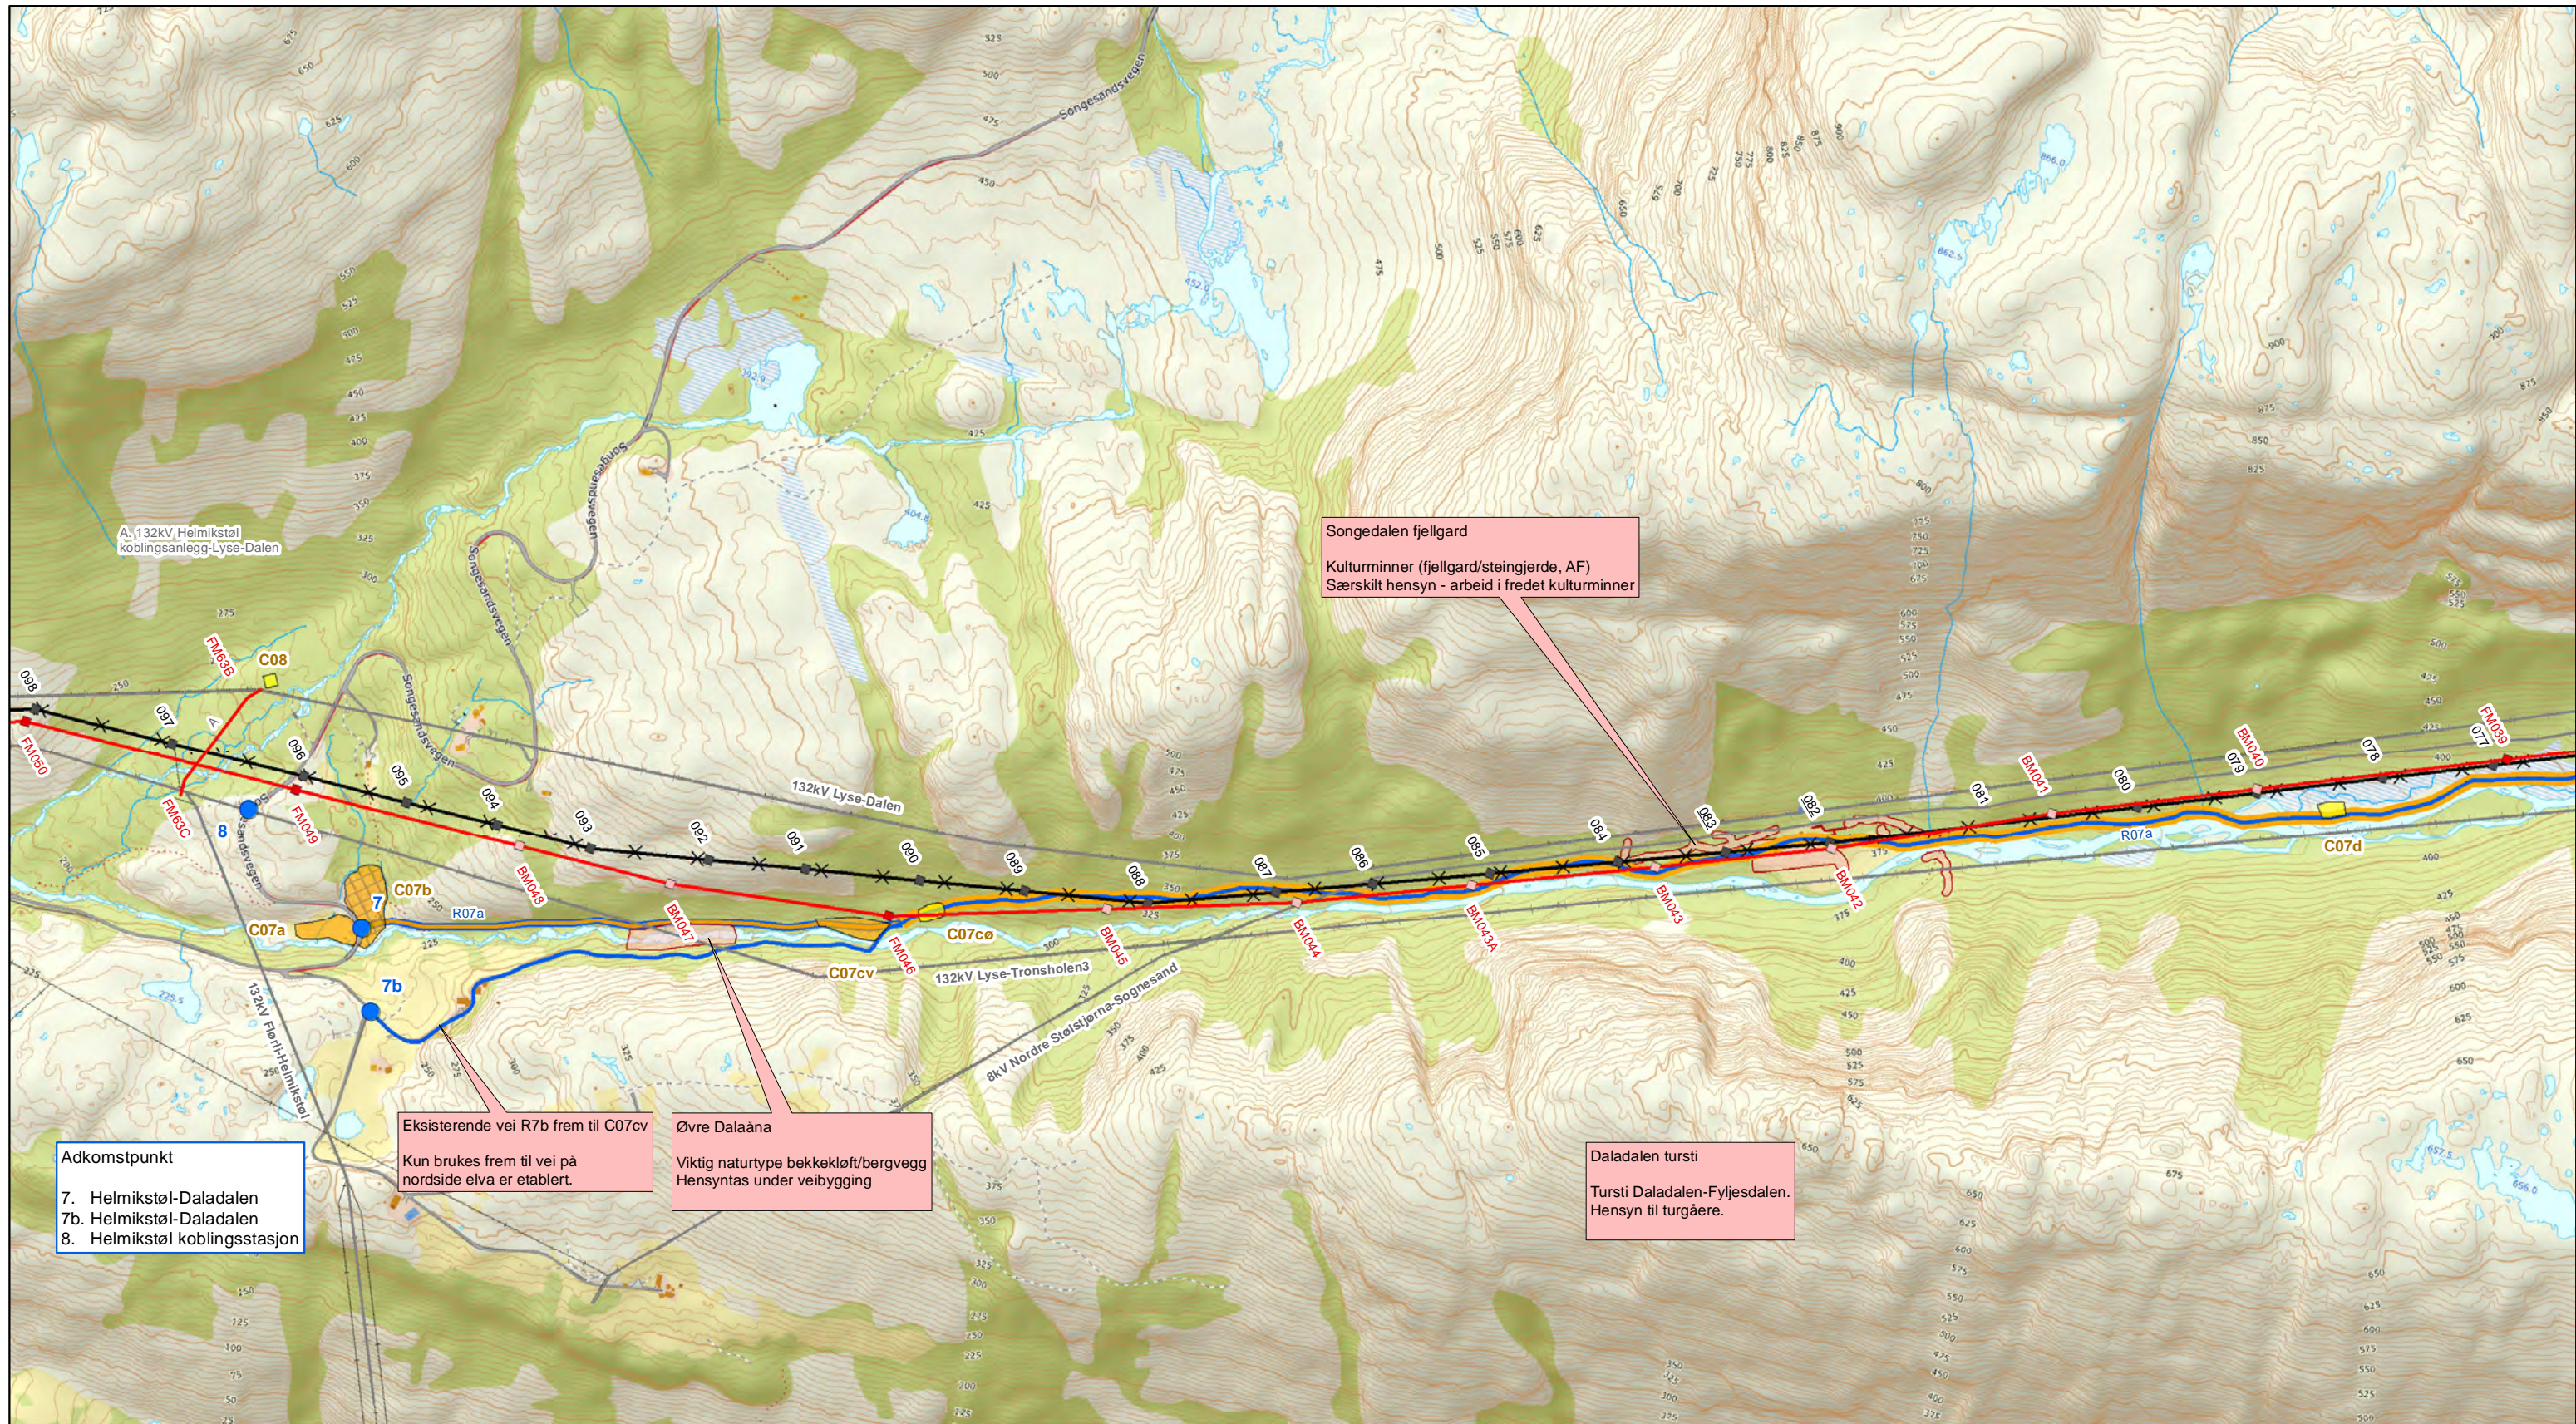

Adkomstpunkt
 7. Helmikstøl-Daladalen
 7b. Helmikstøl-Daladalen
 8. Helmikstøl koblingsstasjon


Eksisterende vei R7b frem til C07cv
 Kun brukes frem til vei på
 nordside elva er etablert.

Øvre Dalaåna
 Viktig naturtype bekkekløft/bergvegg
 Hensyntas under veibygging

Songedalen fjellgard
 Kulturminner (fjellgard/steingjerde, AF)
 Særskilt hensyn - arbeid i fredet kulturminner

Daladalen tursti
 Tursti Daladalen-Fyljesdalen.
 Hensyn til turgåere.


Kartblad	Mast (Lyse-Fagrafjell)	Adkomstpunkt
1	001 - 010	01-06
2	008 - 015	06
3	012 - 026	06-07
4	021 - 032	07
5	031 - 041	07
6	039 - 050	07-08
7	048 - 057	07-12
8	055 - 064	09-13
9	065 - 072	14
10	072 - 082	14
11	082 - 092	15
12	092 - 103	15-20, 22
13	101 - 111	20-25
14	112 - 118	27
15	118 - 129	27-31
16	128 - 136	31, 33
17	137 - 148	32-36
18	146 - 156	35-39
19	156 - 168	40-43
20	167 - 174	44-45, 47-49
21	-	45-47, 50-51
22	-	50-53

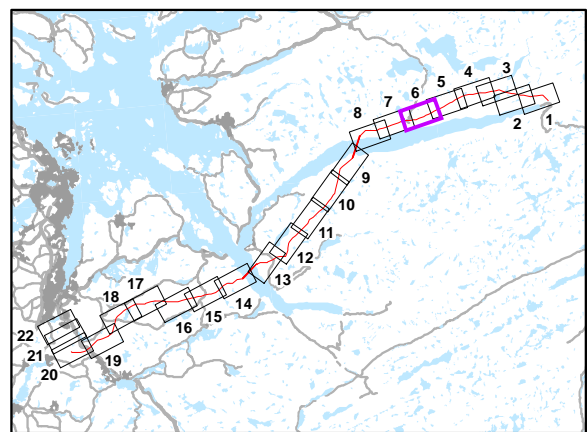


- Ledning**
- Ny ledning
 - x- Ledning rives
 - x- Midlertidig ledning
 - x- Underliggende nett
 - x- Flymarkører
 - x- Fugleavvisere
 - Ny bæremast
 - Ny forankringsmast
 - Mast rives
 - Malt mast: Rød/hvit
 - Malt mast: Grønn
 - 100 Mast med særskilt hensyn

- Adkomst**
- Adkomstpunkt
- Adkomstveier og tiltak**
- Eksisterende vei / traktor vei
 - x- Opprusting: ved anleggsstart
 - x- Opprusting: ved behov
 - x- Ny permanent: ved anleggsstart
 - x- Ny midlertidig: ved anleggsstart
 - x- Ny midlertidig: ved behov
 - x- Eksisterende kjørespor
- Merknad: Eksisterende kjørespor som skal benyttes vises på kartet. Det henvises til MTA-dokumentet for informasjon om øvrig terrengkjøring og valg av kjørespor.

- Riggplasser (ytte grense)**
- Opparbeides ved oppstart
 - Opparbeides ved behov
 - Massetak / riggplass
- Merknad: opprusting og bygging av enkelte veier og riggplasser planlegges utført ved anleggsstart, mens behov for andre veier og riggplasser vil vurderes under anleggsarbeid. Det vises til MTA-dokumentet for mer informasjon om veier og riggplasser.
- Andre informasjon**
- Restriksjonsområde

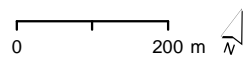

1.0	NVE godkjenning	JCS	JE	SLB	IM	25/10/19
Rev	Revisjon	Tegnet	Sjekket	Sjekket	Godkj	Date:
Prosjekt/Project: Lyse-Fagrafjell		Målestokk/Scale: 1:10 000				
Tittel/Title: Miljø-, transport- og anleggsplan Detaljkart - ledningsarbeid (offentlig versjon)		Tegnet/Drawn: JCS				
		Sjekket/Checked: JE				
		Sjekket/Checked: BR				
		Godkjent/Approved: -				
		Dato/Date: 2019-04-11				
Divisjon/Division: B&A	Seksjon/Section: BPA	Objekt/Object:	Kartblad/Sheet: 6 of 22	Format: A3	Dokument ID: IFS2945468	Rev: 0

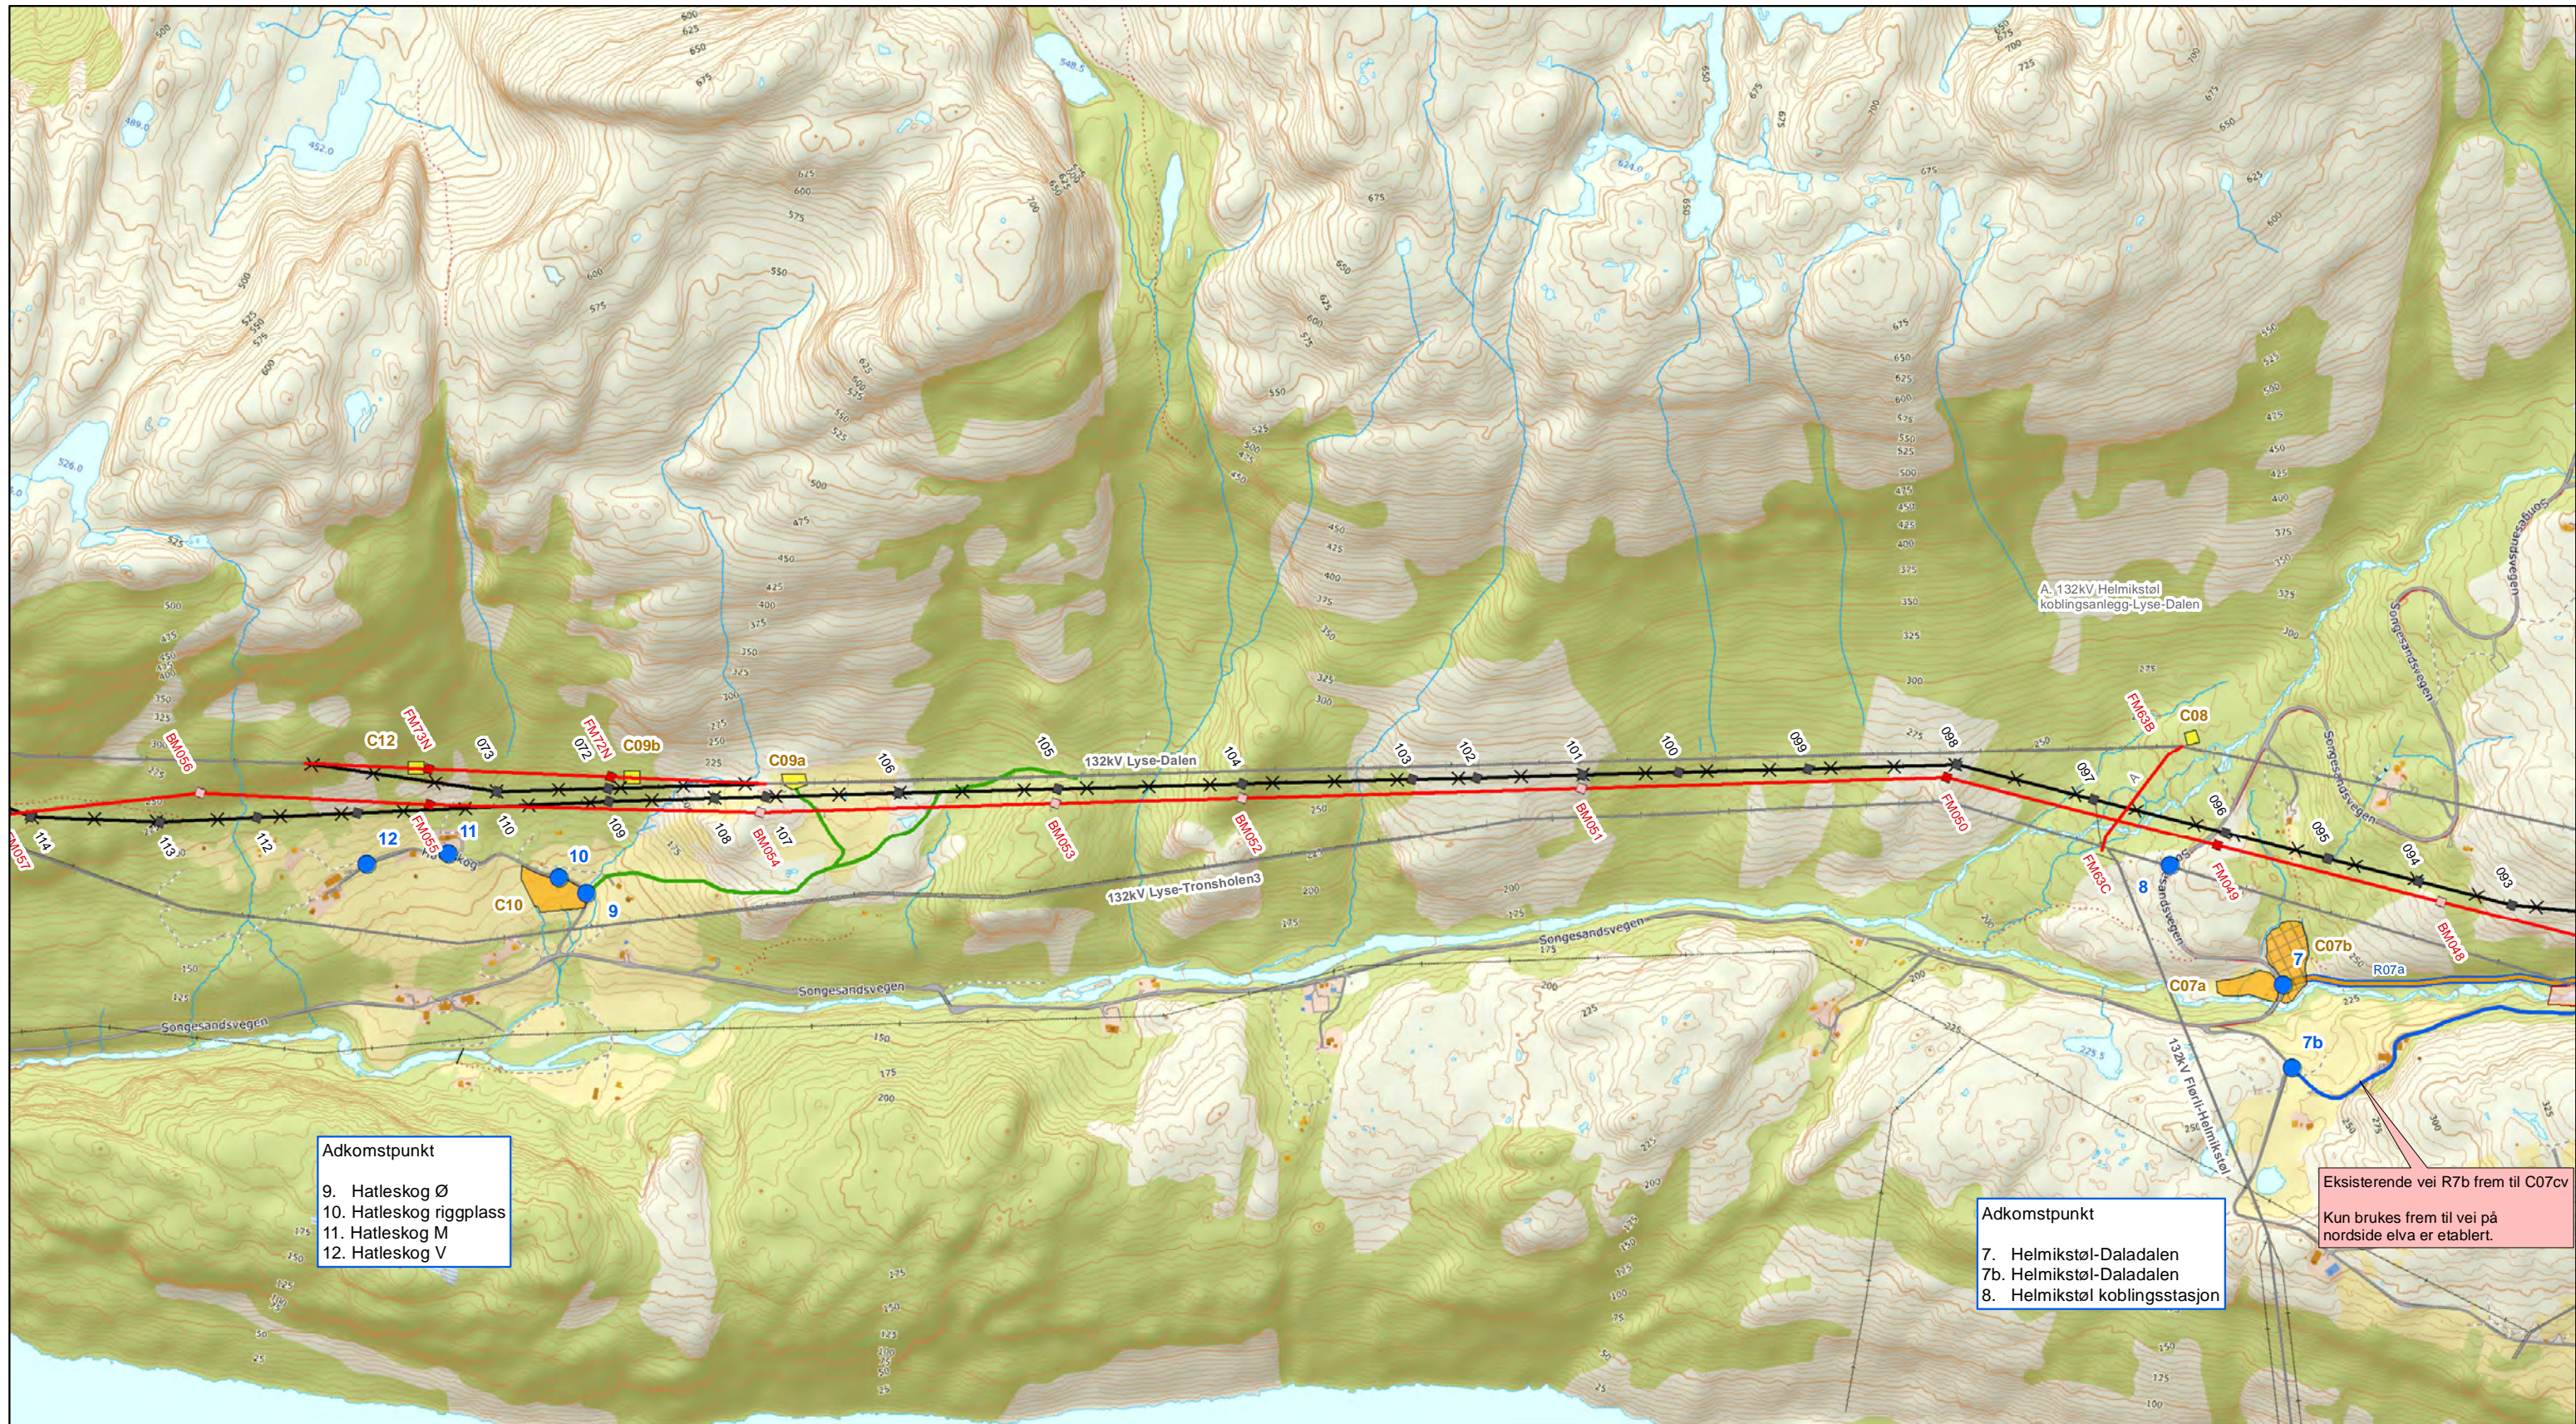


Adkomstpunkt
 9. Hatleskog Ø
 10. Hatleskog riggplass
 11. Hatleskog M
 12. Hatleskog V

Adkomstpunkt
 7. Helmikstøl-Daladalen
 7b. Helmikstøl-Daladalen
 8. Helmikstøl koblingsstasjon

Eksisterende vei R7b frem til C07cv
 Kun brukes frem til vei på nordside elva er etablert.

Kartblad	Mast (Lyse-Fagrafjell)	Adkomstpunkt
1	001 - 010	01-06
2	008 - 015	06
3	012 - 026	06-07
4	021 - 032	07
5	031 - 041	07
6	039 - 050	07-08
7	048 - 057	07-12
8	055 - 064	09-13
9	065 - 072	14
10	072 - 082	14
11	082 - 092	15
12	092 - 103	15-20, 22
13	101 - 111	20-25
14	112 - 118	27
15	118 - 129	27-31
16	128 - 136	31, 33
17	137 - 148	32-36
18	146 - 156	35-39
19	156 - 168	40-43
20	167 - 174	44-45, 47-49
21	-	45-47, 50-51
22	-	50-53

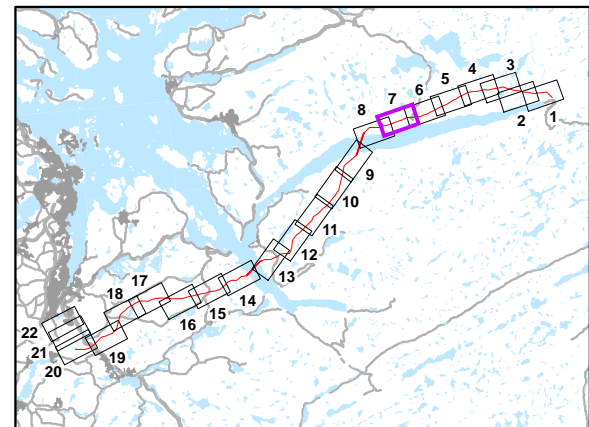

- Ledning**
- Ny ledning
 - Ledning rives
 - Midlertidig ledning
 - Underliggende nett
 - Flymarkører
 - Fugleavvisere
 - Ny bæremast
 - Ny forankringsmast
 - Mast rives
 - Malt mast: Rød/hvit
 - Malt mast: Grønn
 - 100 Mast med særskilt hensyn

- Adkomst**
- Adkomstveier og tiltak**
- Eksisterende vei / traktor vei
 - Opprusting: ved anleggsstart
 - Opprusting: ved behov
 - Ny permanent: ved anleggsstart
 - Ny midlertidig: ved anleggsstart
 - Ny midlertidig: ved behov
 - Eksisterende kjørespor
- Merknad: Eksisterende kjørespor som skal benyttes vises på kartet. Det henvises til MTA-dokumentet for informasjon om øvrig terrengkjøring og valg av kjørespor.

- Riggplasser (ytte grense)**
- Opparbeides ved oppstart
 - Opparbeides ved behov
 - Massetak / riggplass
- Merknad: opprusting og bygging av enkelte veier og riggplasser planlegges utført ved anleggsstart, mens behov for andre veier og riggplasser vil vurderes under anleggsarbeid. Det vises til MTA-dokumentet for mer informasjon om veier og riggplasser.
- Andre informasjon**
- Restriksjonsområde

1.0	NVE godkjenning	JCS	JE	SLB	IM	25/10/19
Rev	Revisjon	Tegnet	Sjekket	Sjekket	Godkj	Date:
Prosjekt/Project: Lyse-Fagrafjell		Målestokk/Scale: 1:10 000				
Tittel/Title: Miljø-, transport- og anleggsplan Detaljkart - ledningsarbeid (offentlig versjon)		Tegnet/Drawn: JCS				
		Sjekket/Checked: JE				
		Sjekket/Checked: BR				
		Godkjent/Approved: -				
		Dato/Date: 2019-04-11				
Divisjon/Division: B&A	Seksjon/Section: BPA	Objekt/Object: 7 of 22	Kartblad/Sheet: A3	Format: IFS2945468	Dokument ID: 0	Rev: 0




Luftfartsmerking
 Flymarkører spenn 64D - 65C
 Røde/hvite master 64A & 64D

Songesand kai
 Bruk av riggplassen skal ikke være til hinder for andre brukere eller adkomst til ferje.

Adkomstpunkt
 9. Hatleskog Ø
 10. Hatleskog riggplass
 11. Hatleskog M
 12. Hatleskog V


Kartblad	Mast (Lyse-Fagrafjell)	Adkomstpunkt
1	001 - 010	01-06
2	008 - 015	06
3	012 - 026	06-07
4	021 - 032	07
5	031 - 041	07
6	039 - 050	07-08
7	048 - 057	07-12
8	055 - 064	09-13
9	065 - 072	14
10	072 - 082	14
11	082 - 092	15
12	092 - 103	15-20, 22
13	101 - 111	20-25
14	112 - 118	27
15	118 - 129	27-31
16	128 - 136	31, 33
17	137 - 148	32-36
18	146 - 156	35-39
19	156 - 168	40-43
20	167 - 174	44-45, 47-49
21	-	45-47, 50-51
22	-	50-53

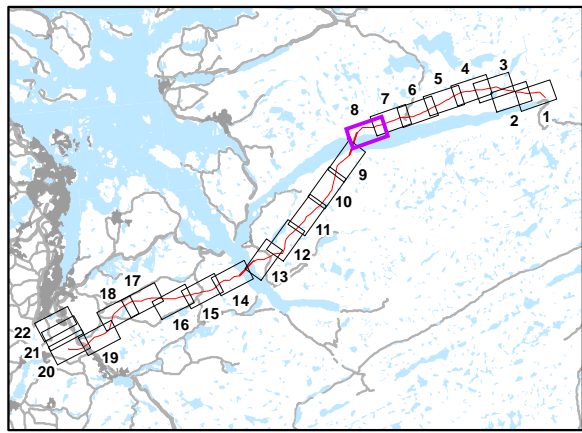


- Ledning**
- Ny ledning
 - Ledning rives
 - Midlertidig ledning
 - Underliggende nett
 - Flymarkører
 - Fugleavvisere
 - Ny bæremast
 - Ny forankringsmast
 - Mast rives
 - Malt mast: Rød/hvit
 - Malt mast: Grønn
 - 100 Mast med særskilt hensyn

- Adkomst**
- Adkomstveier og tiltak**
- Eksisterende vei / traktor vei
 - Opprusting: ved anleggsstart
 - Opprusting: ved behov
 - Ny permanent: ved anleggsstart
 - Ny midlertidig: ved anleggsstart
 - Ny midlertidig: ved behov
 - Eksisterende kjørespor
- Merknad: Eksisterende kjørespor som skal benyttes vises på kartet. Det henvises til MTA-dokumentet for informasjon om øvrig terrengkjøring og valg av kjørespor.


- Riggplasser (ytre grense)**
- Opparbeides ved oppstart
 - Opparbeides ved behov
 - Massetak / riggplass
- Merknad: opprusting og bygging av enkelte veier og riggplasser planlegges utført ved anleggsstart, mens behov for andre veier og riggplasser vil vurderes under anleggsarbeid. Det vises til MTA-dokumentet for mer informasjon om veier og riggplasser.
- Andre informasjon**
- Restriksjonsområde

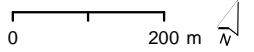

1.0	NVE godkjenning	JCS	JE	SLB	IM	25/10/19
Rev	Revisjon	Tegnet	Sjekket	Sjekket	Godkj.	Dato:
Prosjekt/Project: Lyse-Fagrafjell		Målestokk/Scale: 1:10 000				
Tittel/Title: Miljø-, transport- og anleggsplan Detaljkart - ledningsarbeid (offentlig versjon)		Tegnet/Drawn: JCS				
		Sjekket/Checked: JE				
		Sjekket/Checked: BR				
		Godkjent/Approved: -				
		Dato/Date: 2019-04-11				
Divisjon/Division: B&A	Seksjon/Section: BPA	Objekt/Object:	Kartblad/Sheet: 8 of 22	Format: A3	Dokument ID: IFS2945468	Rev: 0

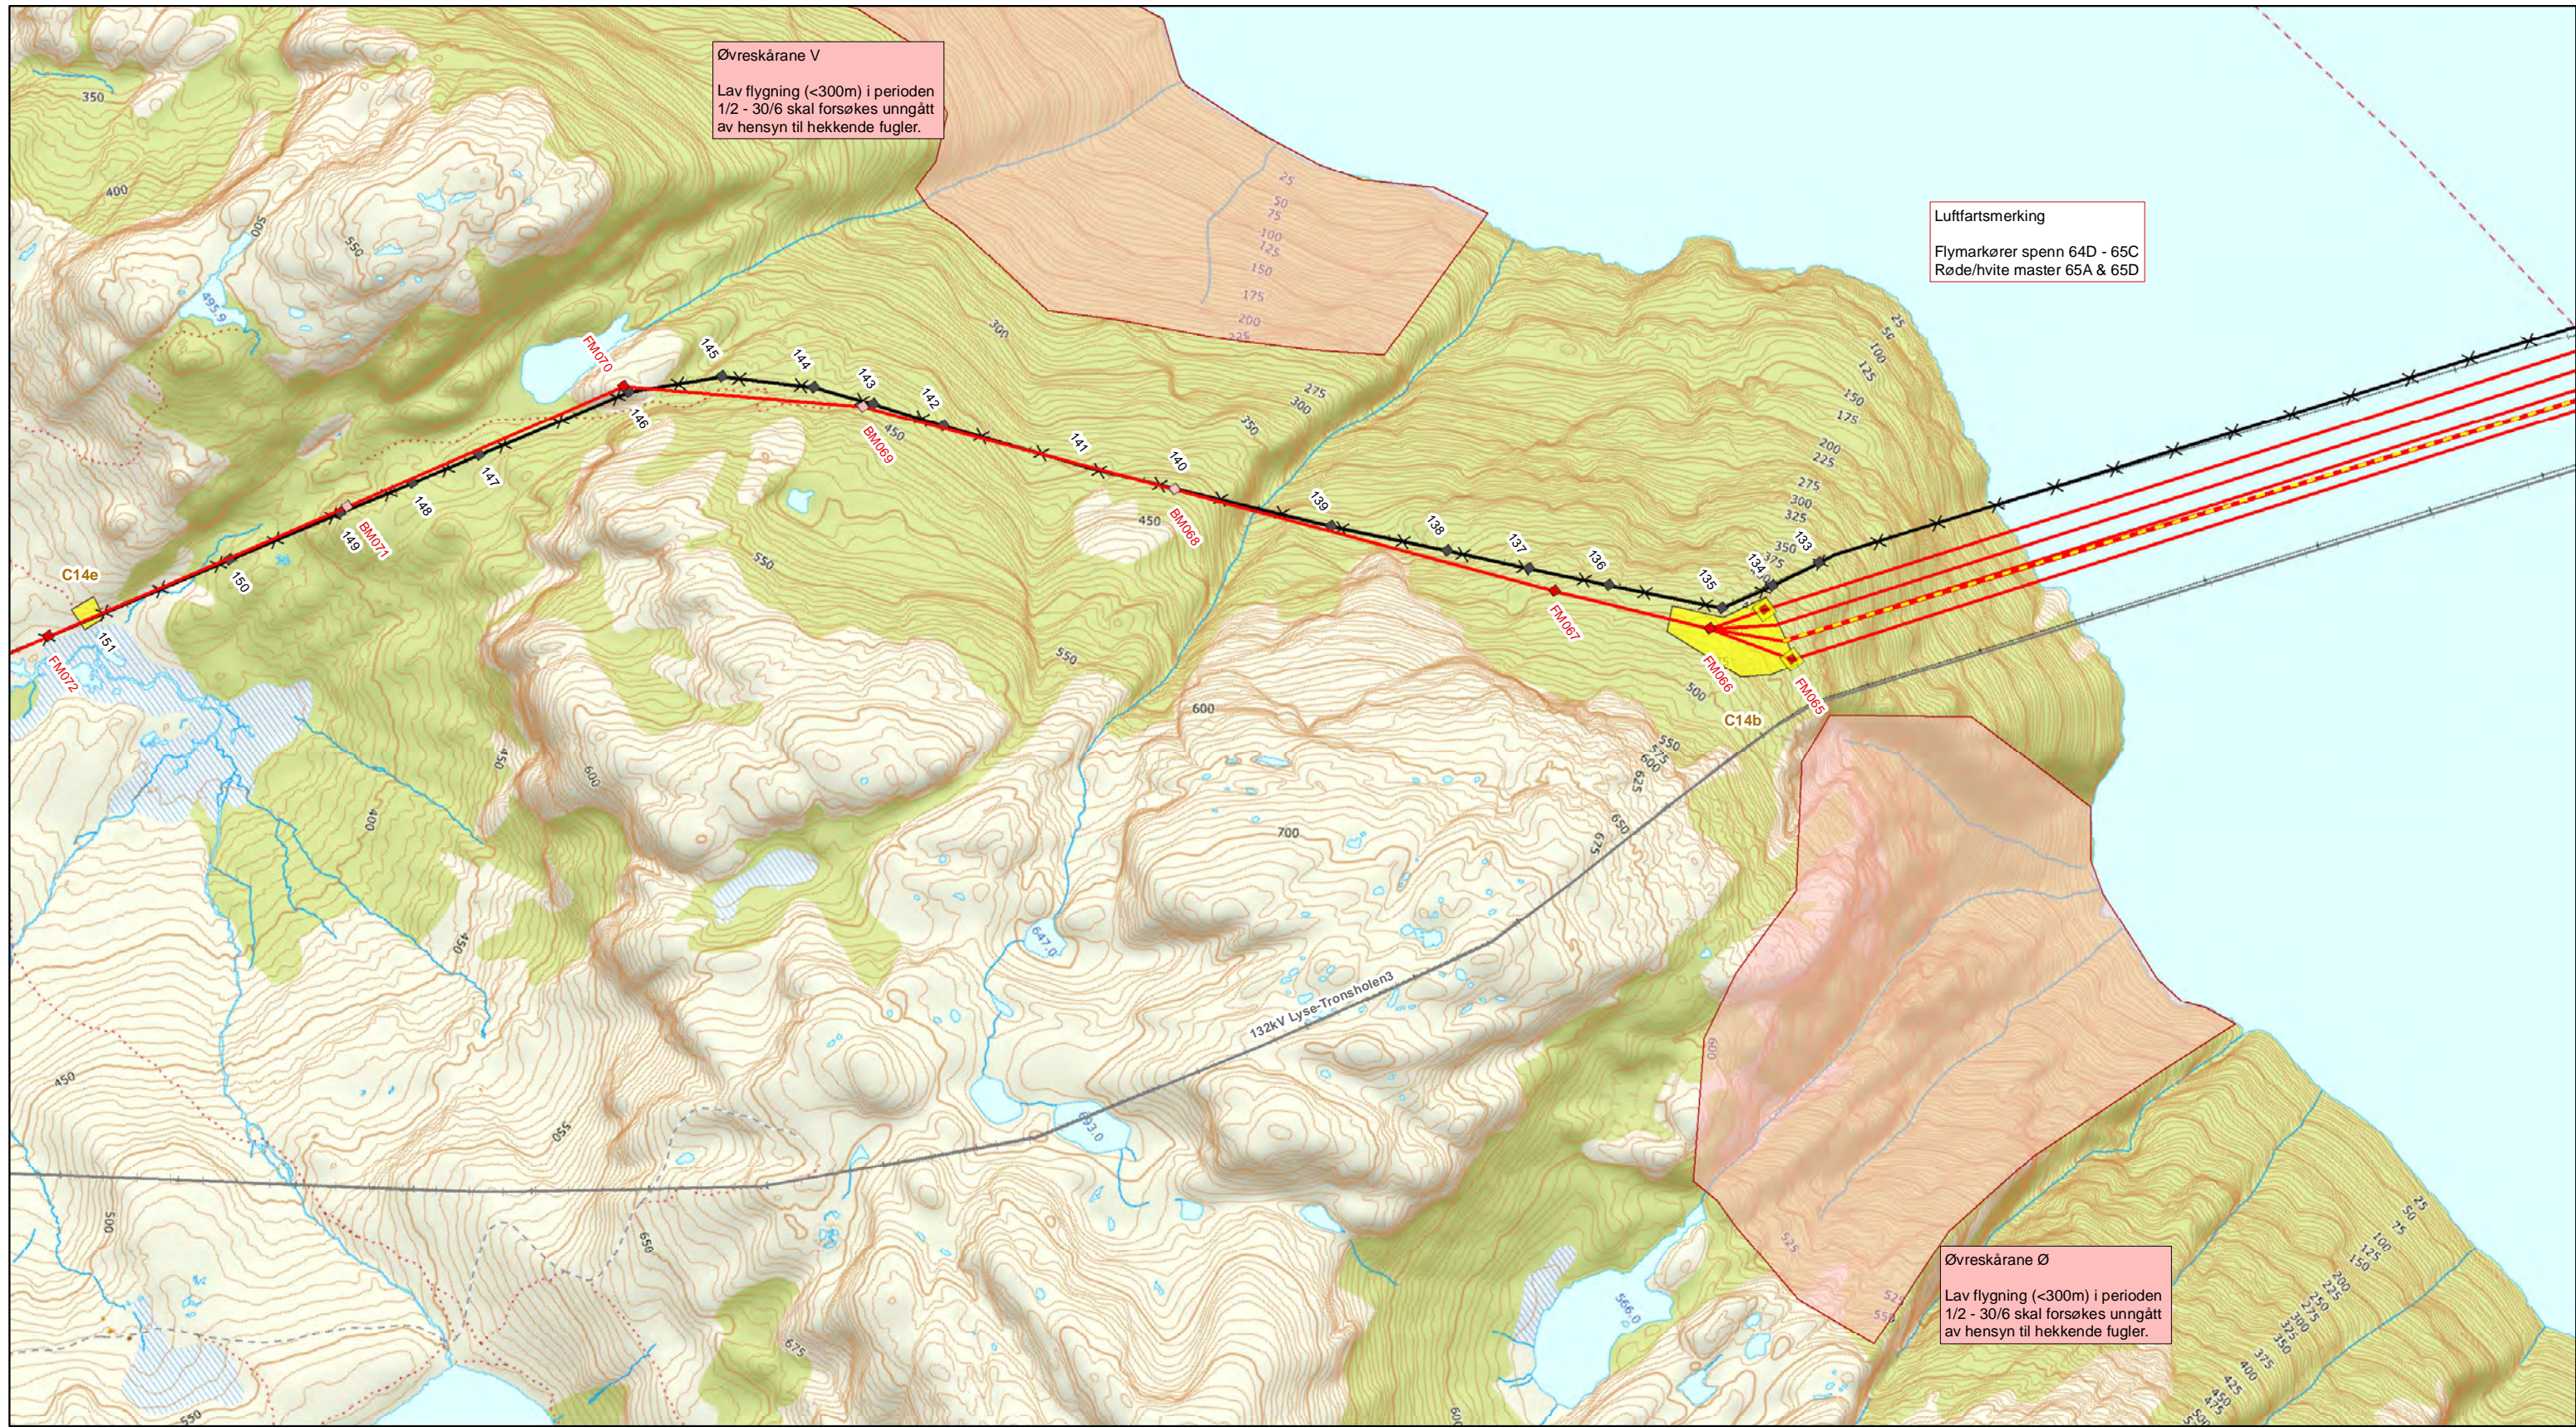


Kartblad	Mast (Lyse-Fagrafjell)	Adkomstpunkt
1	001 - 010	01-06
2	008 - 015	06
3	012 - 026	06-07
4	021 - 032	07
5	031 - 041	07
6	039 - 050	07-08
7	048 - 057	07-12
8	055 - 064	09-13
9	065 - 072	14
10	072 - 082	14
11	082 - 092	15
12	092 - 103	15-20, 22
13	101 - 111	20-25
14	112 - 118	27
15	118 - 129	27-31
16	128 - 136	31, 33
17	137 - 148	32-36
18	146 - 156	35-39
19	156 - 168	40-43
20	167 - 174	44-45, 47-49
21	-	45-47, 50-51
22	-	50-53

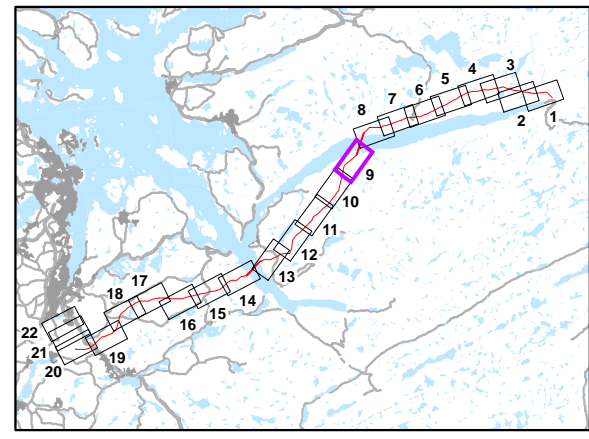


- Ledning**
- Ny ledning
 - X — Ledning rives
 - Midlertidig ledning
 - Underliggende nett
 - Flymarkører
 - Fugleavvisere
 - Ny bæremast
 - Ny forankringsmast
 - Mast rives
 - Malt mast: Rød/hvit
 - Malt mast: Grønn
 - 100 Mast med særskilt hensyn

- Adkomst**
- Adkomstpunkt
- Adkomstveier og tiltak**
- Eksisterende vei / traktor vei
 - Opprusting: ved anleggsstart
 - Opprusting: ved behov
 - Ny permanent: ved anleggsstart
 - Ny midlertidig: ved anleggsstart
 - Ny midlertidig: ved behov
 - Eksisterende kjørespor
- Merknad: Eksisterende kjørespor som skal benyttes vises på kartet. Det henvises til MTA-dokumentet for informasjon om øvrig terrengkjøring og valg av kjørespor.

- Riggplasser (ytte grense)**
- Opparbeides ved oppstart
 - Opparbeides ved behov
 - Massetak / riggplass
- Merknad: opprusting og bygging av enkelte veier og riggplasser planlegges utført ved anleggsstart, mens behov for andre veier og riggplasser vil vurderes under anleggsarbeid. Det vises til MTA-dokumentet for mer informasjon om veier og riggplasser.
- Andre informasjon**
- Restriksjonsområde

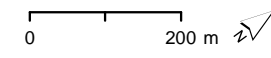

1.0	NVE godkjenning	JCS	JE	SLB	IM	25/10/19
Rev	Revisjon	Tegnet	Sjekket	Sjekket	Godkj	Dato:
Prosjekt/Project: Lyse-Fagrafjell		Målestokk/Scale: 1:10 000				
Tittel/Title: Miljø-, transport- og anleggsplan Detaljkart - ledningsarbeid (offentlig versjon)		Tegnet/Drawn: JCS				
		Sjekket/Checked: JE				
		Sjekket/Checked: BR				
		Godkjent/Approved: -				
		Dato/Date: 2019-04-11				
Divisjon/Division: B&A	Seksjon/Section: BPA	Objekt/Object:	Kartblad/Sheet: 9 of 22	Format: A3	Dokument ID: IFS2945468	Rev: 0

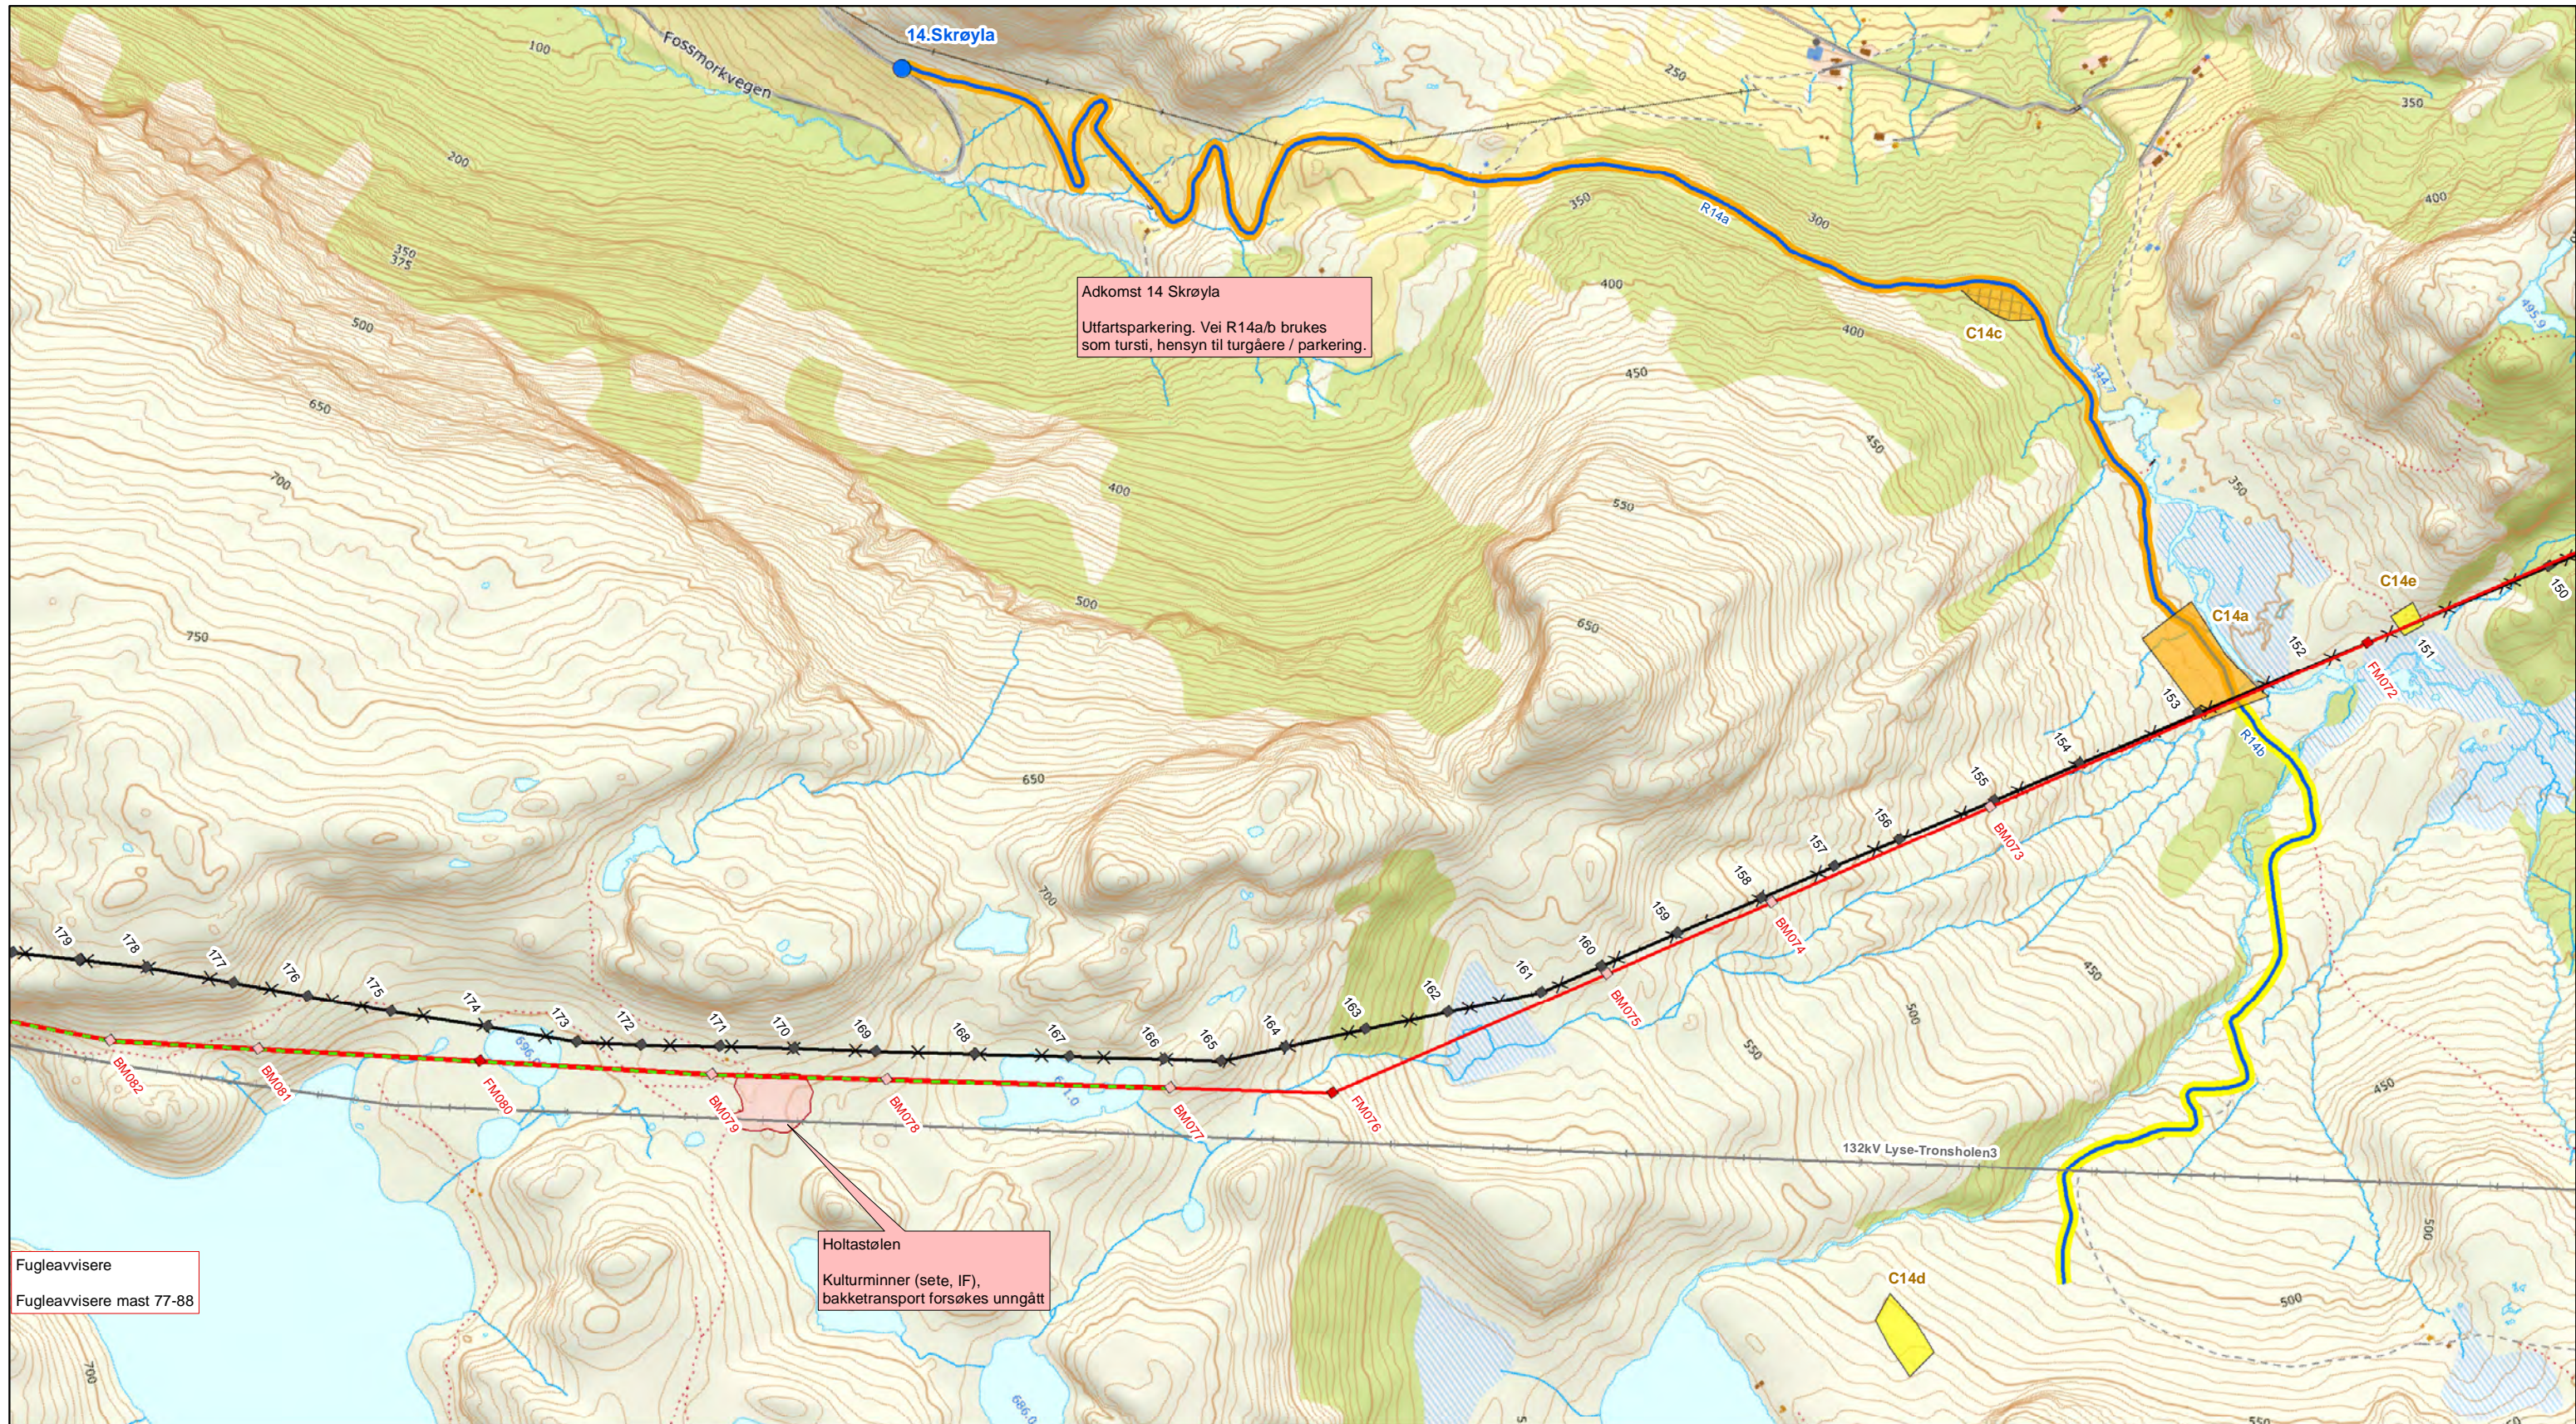


Adkomst 14 Skrøyla
 Utfartsparkering. Vei R14a/b brukes som tursti, hensyn til turgåere / parkering.

Holtastølen
 Kulturminner (sete, IF), bakketransport forsøkes unngått

Fugleavvisere
 Fugleavvisere mast 77-88

Kartblad	Mast (Lyse-Fagrafjell)	Adkomstpunkt
1	001 - 010	01-06
2	008 - 015	06
3	012 - 026	06-07
4	021 - 032	07
5	031 - 041	07
6	039 - 050	07-08
7	048 - 057	07-12
8	055 - 064	09-13
9	065 - 072	14
10	072 - 082	14
11	082 - 092	15
12	092 - 103	15-20, 22
13	101 - 111	20-25
14	112 - 118	27
15	118 - 129	27-31
16	128 - 136	31, 33
17	137 - 148	32-36
18	146 - 156	35-39
19	156 - 168	40-43
20	167 - 174	44-45, 47-49
21	-	45-47, 50-51
22	-	50-53

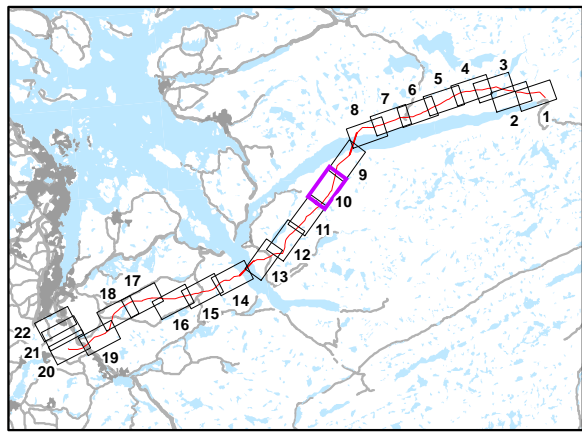

Ledning

- Ny ledning
- x— Ledning rives
- x— Midlertidig ledning
- Underliggende nett
- Flymarkører
- Fugleavvisere
- Ny bæremast
- Ny forankringsmast
- Mast rives
- Malt mast: Rød/hvit
- Malt mast: Grønn
- 100 Mast med særskilt hensyn

Adkomst

- Adkomstpunkt
 - Adkomstveier og tiltak**
 - Eksisterende vei / traktor vei
 - Opprusting: ved anleggsstart
 - Opprusting: ved behov
 - Ny permanent: ved anleggsstart
 - Ny midlertidig: ved anleggsstart
 - Ny midlertidig: ved behov
 - Eksisterende kjørespor
- Merknad: Eksisterende kjørespor som skal benyttes vises på kartet. Det henvises til MTA-dokumentet for informasjon om øvrig terrengkjøring og valg av kjørespor.


Riggplasser (ytre grense)

- Opparbeides ved oppstart
- Opparbeides ved behov
- Massetak / riggplass


Merknad: opprusting og bygging av enkelte veier og riggplasser planlegges utført ved anleggsstart, mens behov for andre veier og riggplasser vil vurderes under anleggsarbeid. Det vises til MTA-dokumentet for mer informasjon om veier og riggplasser.

Andre informasjon

- Restriksjonsområde

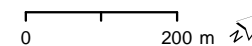

1.0	NVE godkjenning	JCS	JE	SLB	IM	25/10/19
Rev	Revisjon	Tegnet	Sjekket	Sjekket	Godkj	Date:
Prosjekt/Project: Lyse-Fagrafjell		Målestokk/Scale: 1:10 000				
Tittel/Title: Miljø-, transport- og anleggsplan Detaljkart - ledningsarbeid (offentlig versjon)		Tegnet/Drawn: JCS				
		Sjekket/Checked: JE				
		Sjekket/Checked: BR				
		Godkjent/Approved: -				
		Dato/Date: 2019-04-11				
Divisjon/Division: B&A	Seksjon/Section: BPA	Objekt/Object:	Kartblad/Sheet: 10 of 22	Format: A3	Dokument ID: IFS2945468	Rev: 0

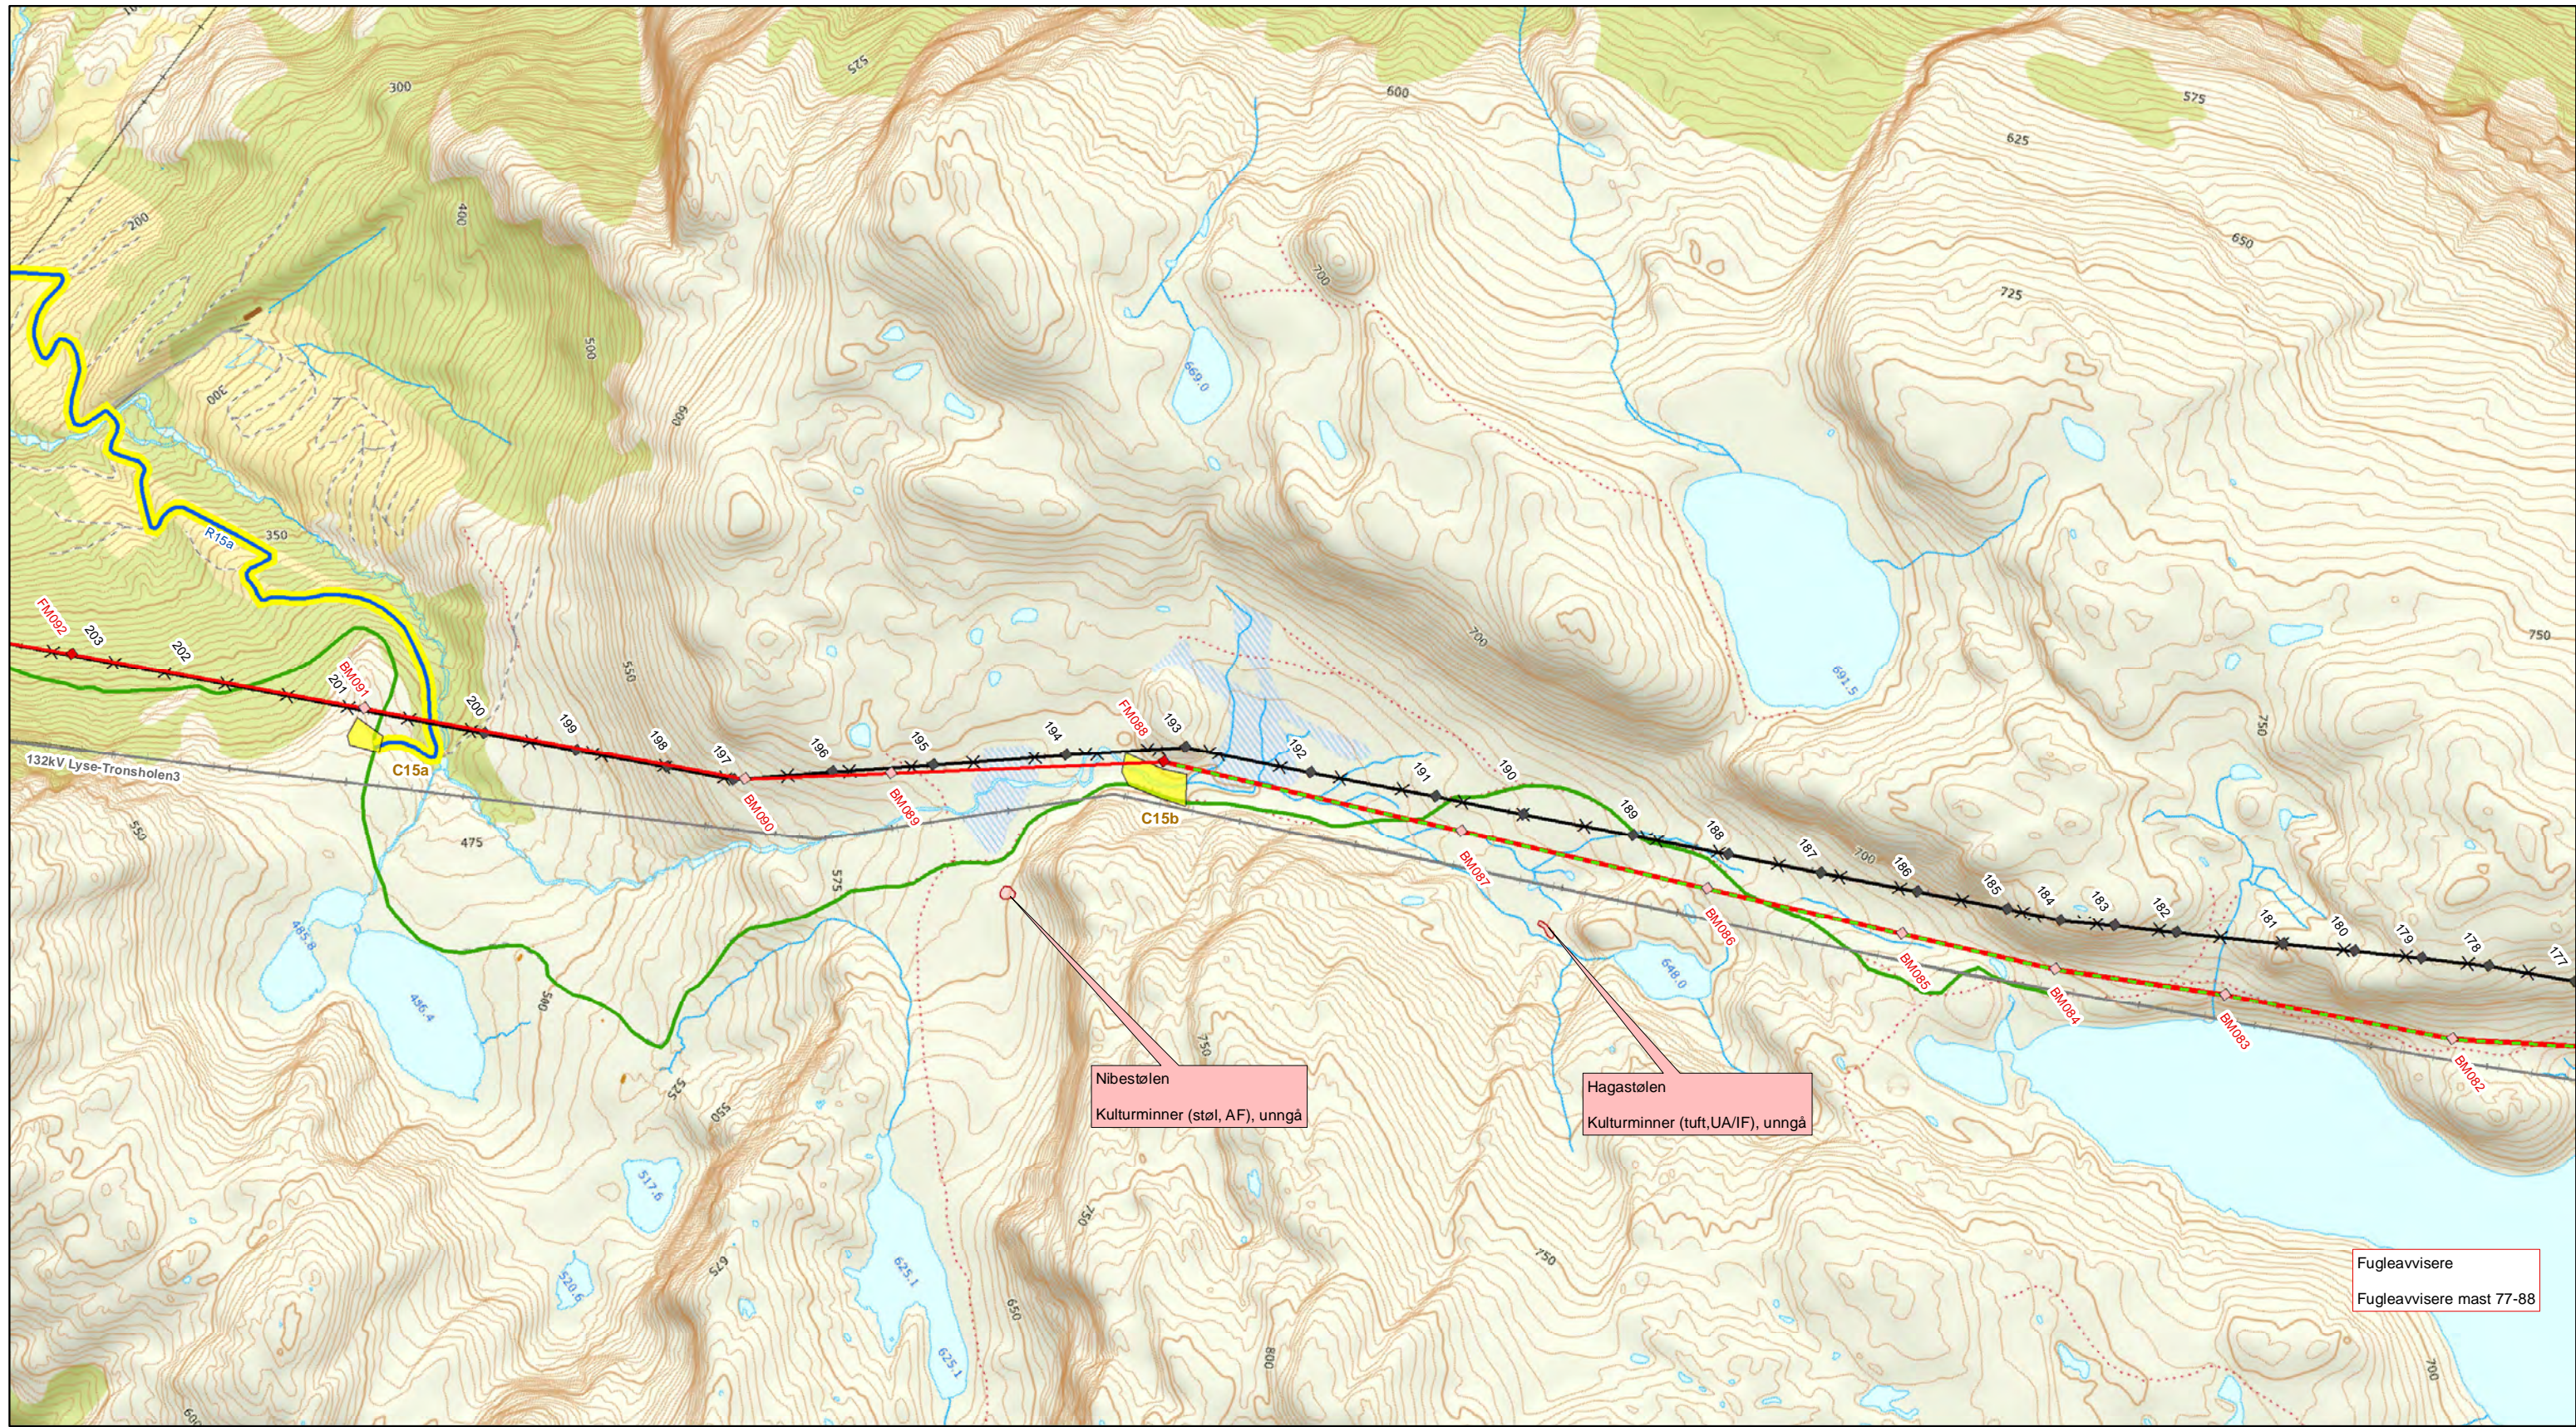


Nibestølen
Kulturminner (støl, AF), unngå

Hagastølen
Kulturminner (tuft, UA/IF), unngå

Fugleavvisere
Fugleavvisere mast 77-88


Kartblad	Mast (Lyse-Fagrafjell)	Adkomstpunkt
1	001 - 010	01-06
2	008 - 015	06
3	012 - 026	06-07
4	021 - 032	07
5	031 - 041	07
6	039 - 050	07-08
7	048 - 057	07-12
8	055 - 064	09-13
9	065 - 072	14
10	072 - 082	14
11	082 - 092	15
12	092 - 103	15-20, 22
13	101 - 111	20-25
14	112 - 118	27
15	118 - 129	27-31
16	128 - 136	31, 33
17	137 - 148	32-36
18	146 - 156	35-39
19	156 - 168	40-43
20	167 - 174	44-45, 47-49
21	-	45-47, 50-51
22	-	50-53

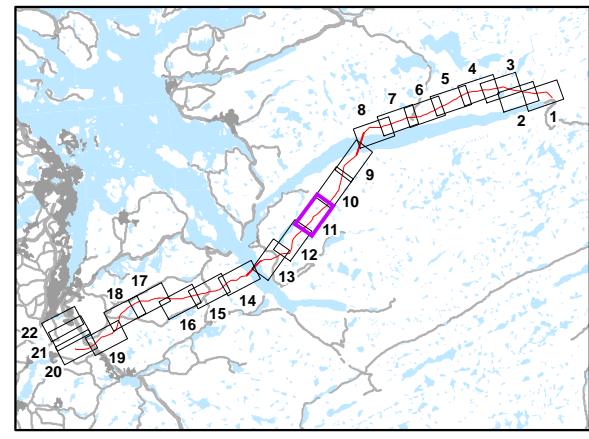

- Ledning**
- Ny ledning
 - Ledning rives
 - Midlertidig ledning
 - Underliggende nett
 - Flymarkører
 - Fugleavvisere
 - Ny bæremast
 - Ny forankringsmast
 - Mast rives
 - Malt mast: Rød/hvit
 - Malt mast: Grønn
 - 100 Mast med særskilt hensyn

- Adkomst**
- Adkomstpunkt
- Adkomstveier og tiltak**
- Eksisterende vei / traktor vei
 - Opprusting: ved anleggsstart
 - Opprusting: ved behov
 - Ny permanent: ved anleggsstart
 - Ny midlertidig: ved anleggsstart
 - Ny midlertidig: ved behov
 - Eksisterende kjørespor
- Merknad: Eksisterende kjørespor som skal benyttes vises på kartet. Det henvises til MTA-dokumentet for informasjon om øvrig terrengkjøring og valg av kjørespor.

- Riggplasser (ytte grense)**
- Opparbeides ved oppstart
 - Opparbeides ved behov
 - Massetak / riggplass
- Merknad: opprusting og bygging av enkelte veier og riggplasser planlegges utført ved anleggsstart, mens behov for andre veier og riggplasser vil vurderes under anleggsarbeid. Det vises til MTA-dokumentet for mer informasjon om veier og riggplasser.
- Andre informasjon**
- Restriksjonsområde

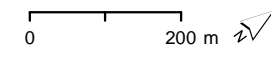

1.0	NVE godkjenning	JCS	JE	SLB	IM	25/10/19
Rev	Revisjon	Tegnet	Sjekket	Sjekket	Godkj	Dato:
Prosjekt/Project: Lyse-Fagrafjell				Målestokk/Scale: 1:10 000		
Tittel/Title: Miljø-, transport- og anleggsplan Detaljkart - ledningsarbeid (offentlig versjon)				Tegnet/Drawn: JCS		
				Sjekket/Checked: JE		
				Sjekket/Checked: BR		
				Godkjent/Approved: -		
				Dato/Date: 2019-04-11		
				-		
Divisjon/Division	Seksjon/Section	Objekt/Object:	Kartblad/Sheet	Format	Dokument ID	Rev.
B&A	BPA		11 of 22	A3	IFS2945468	0