

**Mast 223**  
Særskilt hensyn - arbeid i fredet kulturminner


**Rettedal gravfelt**  
Kulturminner (gravfelt, AF), Særskilt hensyn - arbeid i fredet kulturminner

**Kamoufleringstiltak**  
Grønmalte master 100-103, 152-155

**Oaland**  
Kulturminner (gårdsanlegg, IF), Forsøkes unngått

Kartblad Mast (Lyse-Fagrafjell) Adkomstpunkt

Kartblad	Mast (Lyse-Fagrafjell)	Adkomstpunkt
1	001 - 010	01-06
2	008 - 015	06
3	012 - 026	06-07
4	021 - 032	07
5	031 - 041	07
6	039 - 050	07-08
7	048 - 057	07-12
8	055 - 064	09-13
9	065 - 072	14
10	072 - 082	14
11	082 - 092	15
12	092 - 103	15-20, 22
13	101 - 111	20-25
14	112 - 118	27
15	118 - 129	27-31
16	128 - 136	31, 33
17	137 - 148	32-36
18	146 - 156	35-39
19	156 - 168	40-43
20	167 - 174	44-45, 47-49
21	-	45-47, 50-51
22	-	50-53

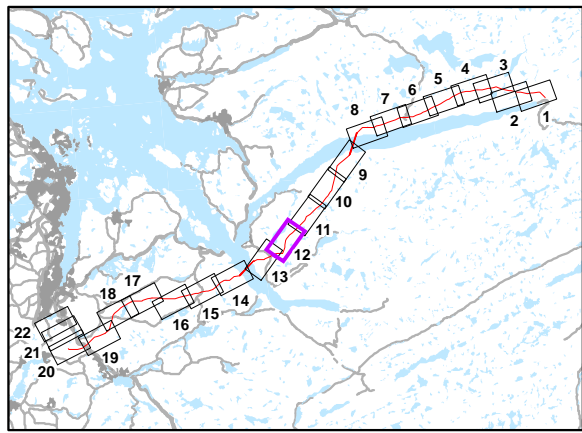

**Ledning**

- Ny ledning
- Ledning rives
- Midlertidig ledning
- Underliggende nett
- Flymarkører
- Fugleavvisere
- Ny bæremast
- Ny forankringsmast
- Mast rives
- Malt mast: Rød/hvit
- Malt mast: Grønn
- 100 Mast med særskilt hensyn

**Adkomst**

- Adkomstpunkt
  - Adkomstveier og tiltak**
  - Eksisterende vei / traktor vei
  - Opprusting: ved anleggsstart
  - Opprusting: ved behov
  - Ny permanent: ved anleggsstart
  - Ny midlertidig: ved anleggsstart
  - Ny midlertidig: ved behov
  - Eksisterende kjørespor
- Merknad: Eksisterende kjørespor som skal benyttes vises på kartet. Det henvises til MTA-dokumentet for informasjon om øvrig terrengkjøring og valg av kjørespor.


**Riggplasser (ytte grense)**

- Opparbeides ved oppstart
- Opparbeides ved behov
- Massetak / riggplass

Merknad: opprusting og bygging av enkelte veier og riggplasser planlegges utført ved anleggsstart, mens behov for andre veier og riggplasser vil vurderes under anleggsarbeid. Det vises til MTA-dokumentet for mer informasjon om veier og riggplasser.


**Andre informasjon**

- Restriksjonsområde

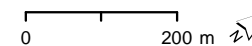


1.0	NVE godkjenning	JCS	JE	SLB	IM	25/10/19
Rev	Revisjon	Tegnet	Sjekket	Sjekket	Godkj	Date:
Prosjekt/Project: Lyse-Fagrafjell		Målestokk/Scale: 1:10 000				
Tittel/Title: Miljø-, transport- og anleggsplan Detaljkart - ledningsarbeid (offentlig versjon)		Tegnet/Drawn: JCS				
		Sjekket/Checked: JE				
		Sjekket/Checked: BR				
		Godkjent/Approved: -				
		Date/Date: 2019-04-11				
Divisjon/Division: B&A	Seksjon/Section: BPA	Objekt/Object:	Kartblad/Sheet: 12 of 22	Format: A3	Dokument ID: IFS2945468	Rev: 0



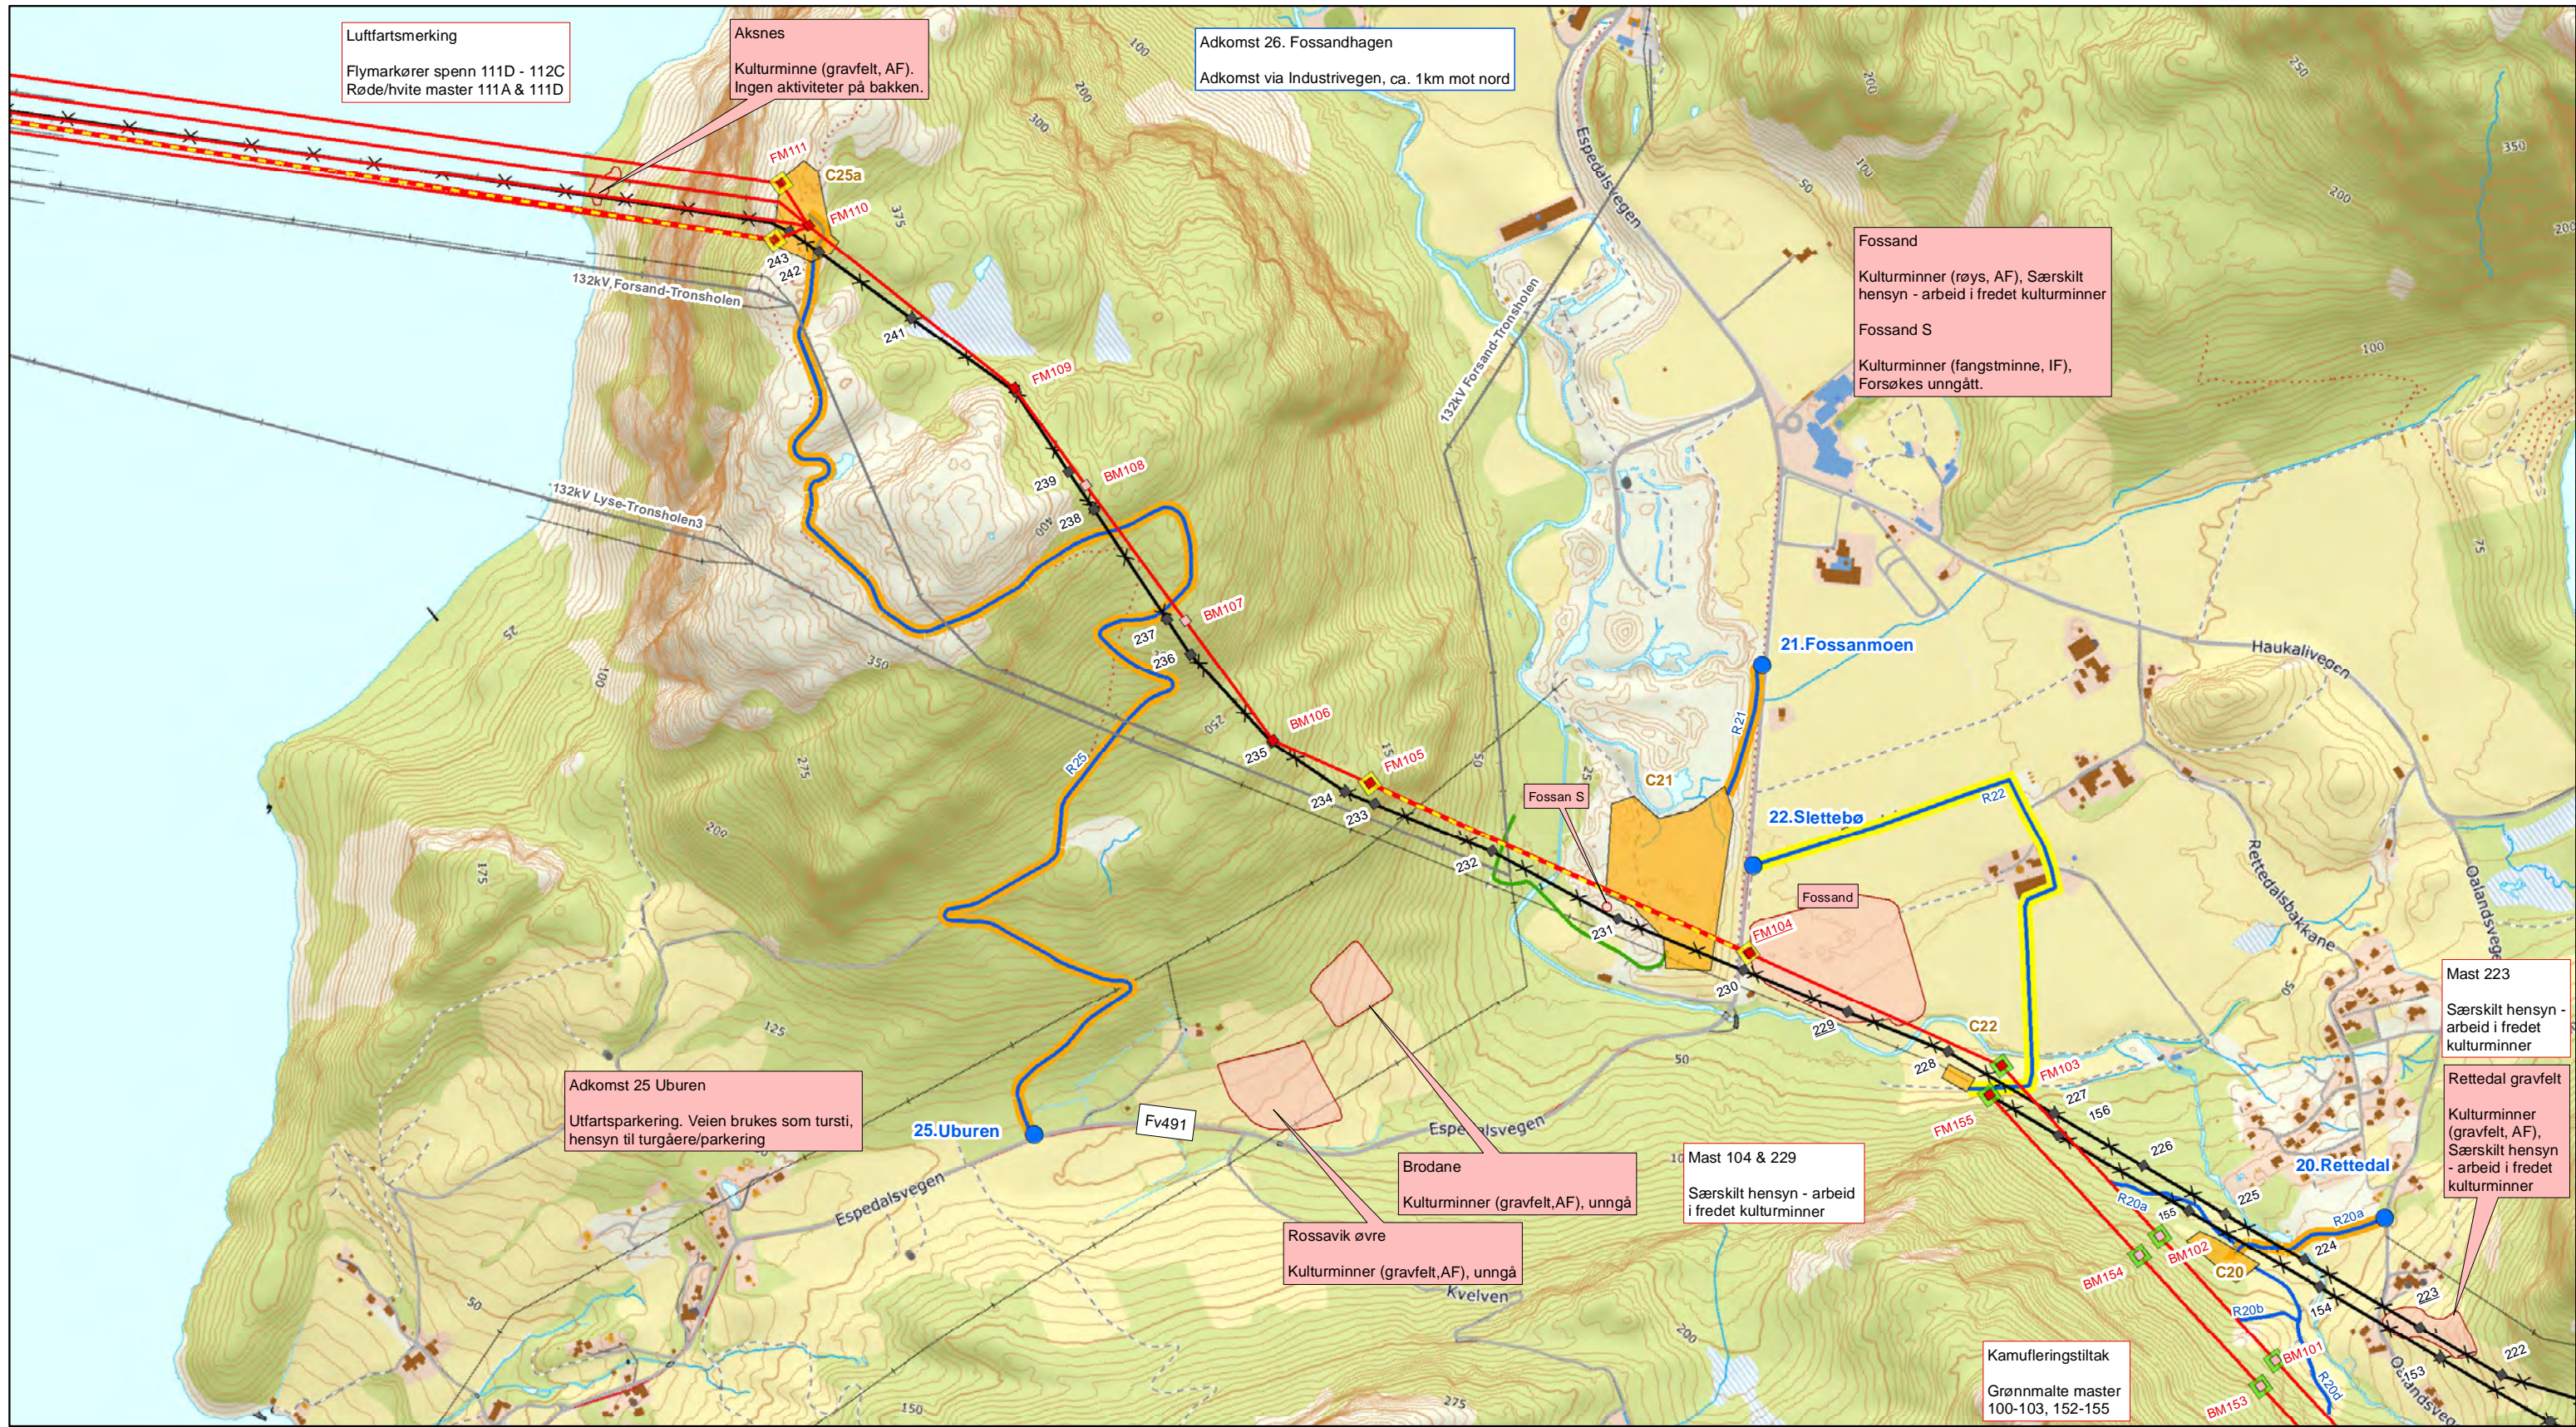


Kartblad	Mast (Lyse-Fagrafjell)	Adkomstpunkt
1	001 - 010	01-06
2	008 - 015	06
3	012 - 026	06-07
4	021 - 032	07
5	031 - 041	07
6	039 - 050	07-08
7	048 - 057	07-12
8	055 - 064	09-13
9	065 - 072	14
10	072 - 082	14
11	082 - 092	15
12	092 - 103	15-20, 22
13	101 - 111	20-25
14	112 - 118	27
15	118 - 129	27-31
16	128 - 136	31, 33
17	137 - 148	32-36
18	146 - 156	35-39
19	156 - 168	40-43
20	167 - 174	44-45, 47-49
21	-	45-47, 50-51
22	-	50-53

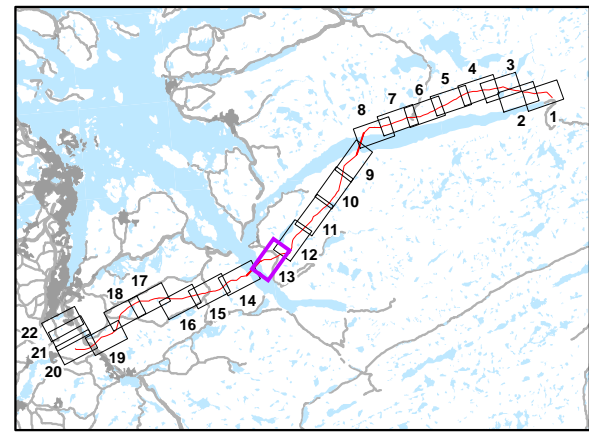

- Ledning**
- Ny ledning
  - x- Ledning rives
  - x- Midlertidig ledning
  - Underliggende nett
  - x- Flymarkører
  - x- Fugleavvisere
  - Ny bæremast
  - Ny forankringsmast
  - Mast rives
  - Malt mast: Rød/hvit
  - Malt mast: Grønn
  - 100 Mast med særskilt hensyn


- Adkomst**
- Adkomstpunkt
- Adkomstveier og tiltak**
- Eksisterende vei / traktor vei
  - Opprusting: ved anleggsstart
  - Opprusting: ved behov
  - Ny permanent: ved anleggsstart
  - Ny midlertidig: ved anleggsstart
  - Ny midlertidig: ved behov
  - Eksisterende kjørespor
- Merknad: Eksisterende kjørespor som skal benyttes vises på kartet. Det henvises til MTA-dokumentet for informasjon om øvrig terrengkjøring og valg av kjørespor.

- Riggplasser (ytre grense)**
- Opparbeides ved oppstart
  - Opparbeides ved behov
  - Massetak / riggplass
- Merknad: opprusting og bygging av enkelte veier og riggplasser planlegges utført ved anleggsstart, mens behov for andre veier og riggplasser vil vurderes under anleggsarbeid. Det vises til MTA-dokumentet for mer informasjon om veier og riggplasser.
- Andre informasjon**
- Restriksjonsområde

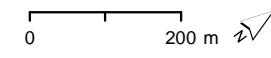


1.0	NVE godkjenning	JCS	JE	SLB	IM	25/10/19
Rev	Revisjon	Tegnet	Sjekket	Sjekket	Godkj	Date:
Prosjekt/Project: Lyse-Fagrafjell				Målestokk/Scale: 1:10 000		
Titel/Title: Miljø-, transport- og anleggsplan Detaljkart - ledningsarbeid (offentlig versjon)				Tegnet/Drawn: JCS		
				Sjekket/Checked: JE		
				Sjekket/Checked: BR		
				Godkjent/Approved: -		
				Date/Date: 2019-04-11		
				-		
Divisjon/Division	Seksjon/Section	Objekt/Object:	Kartblad/Sheet	Format	Dokument ID	Rev.
B&A	BPA		13 of 22	A3	IFS2945468	0



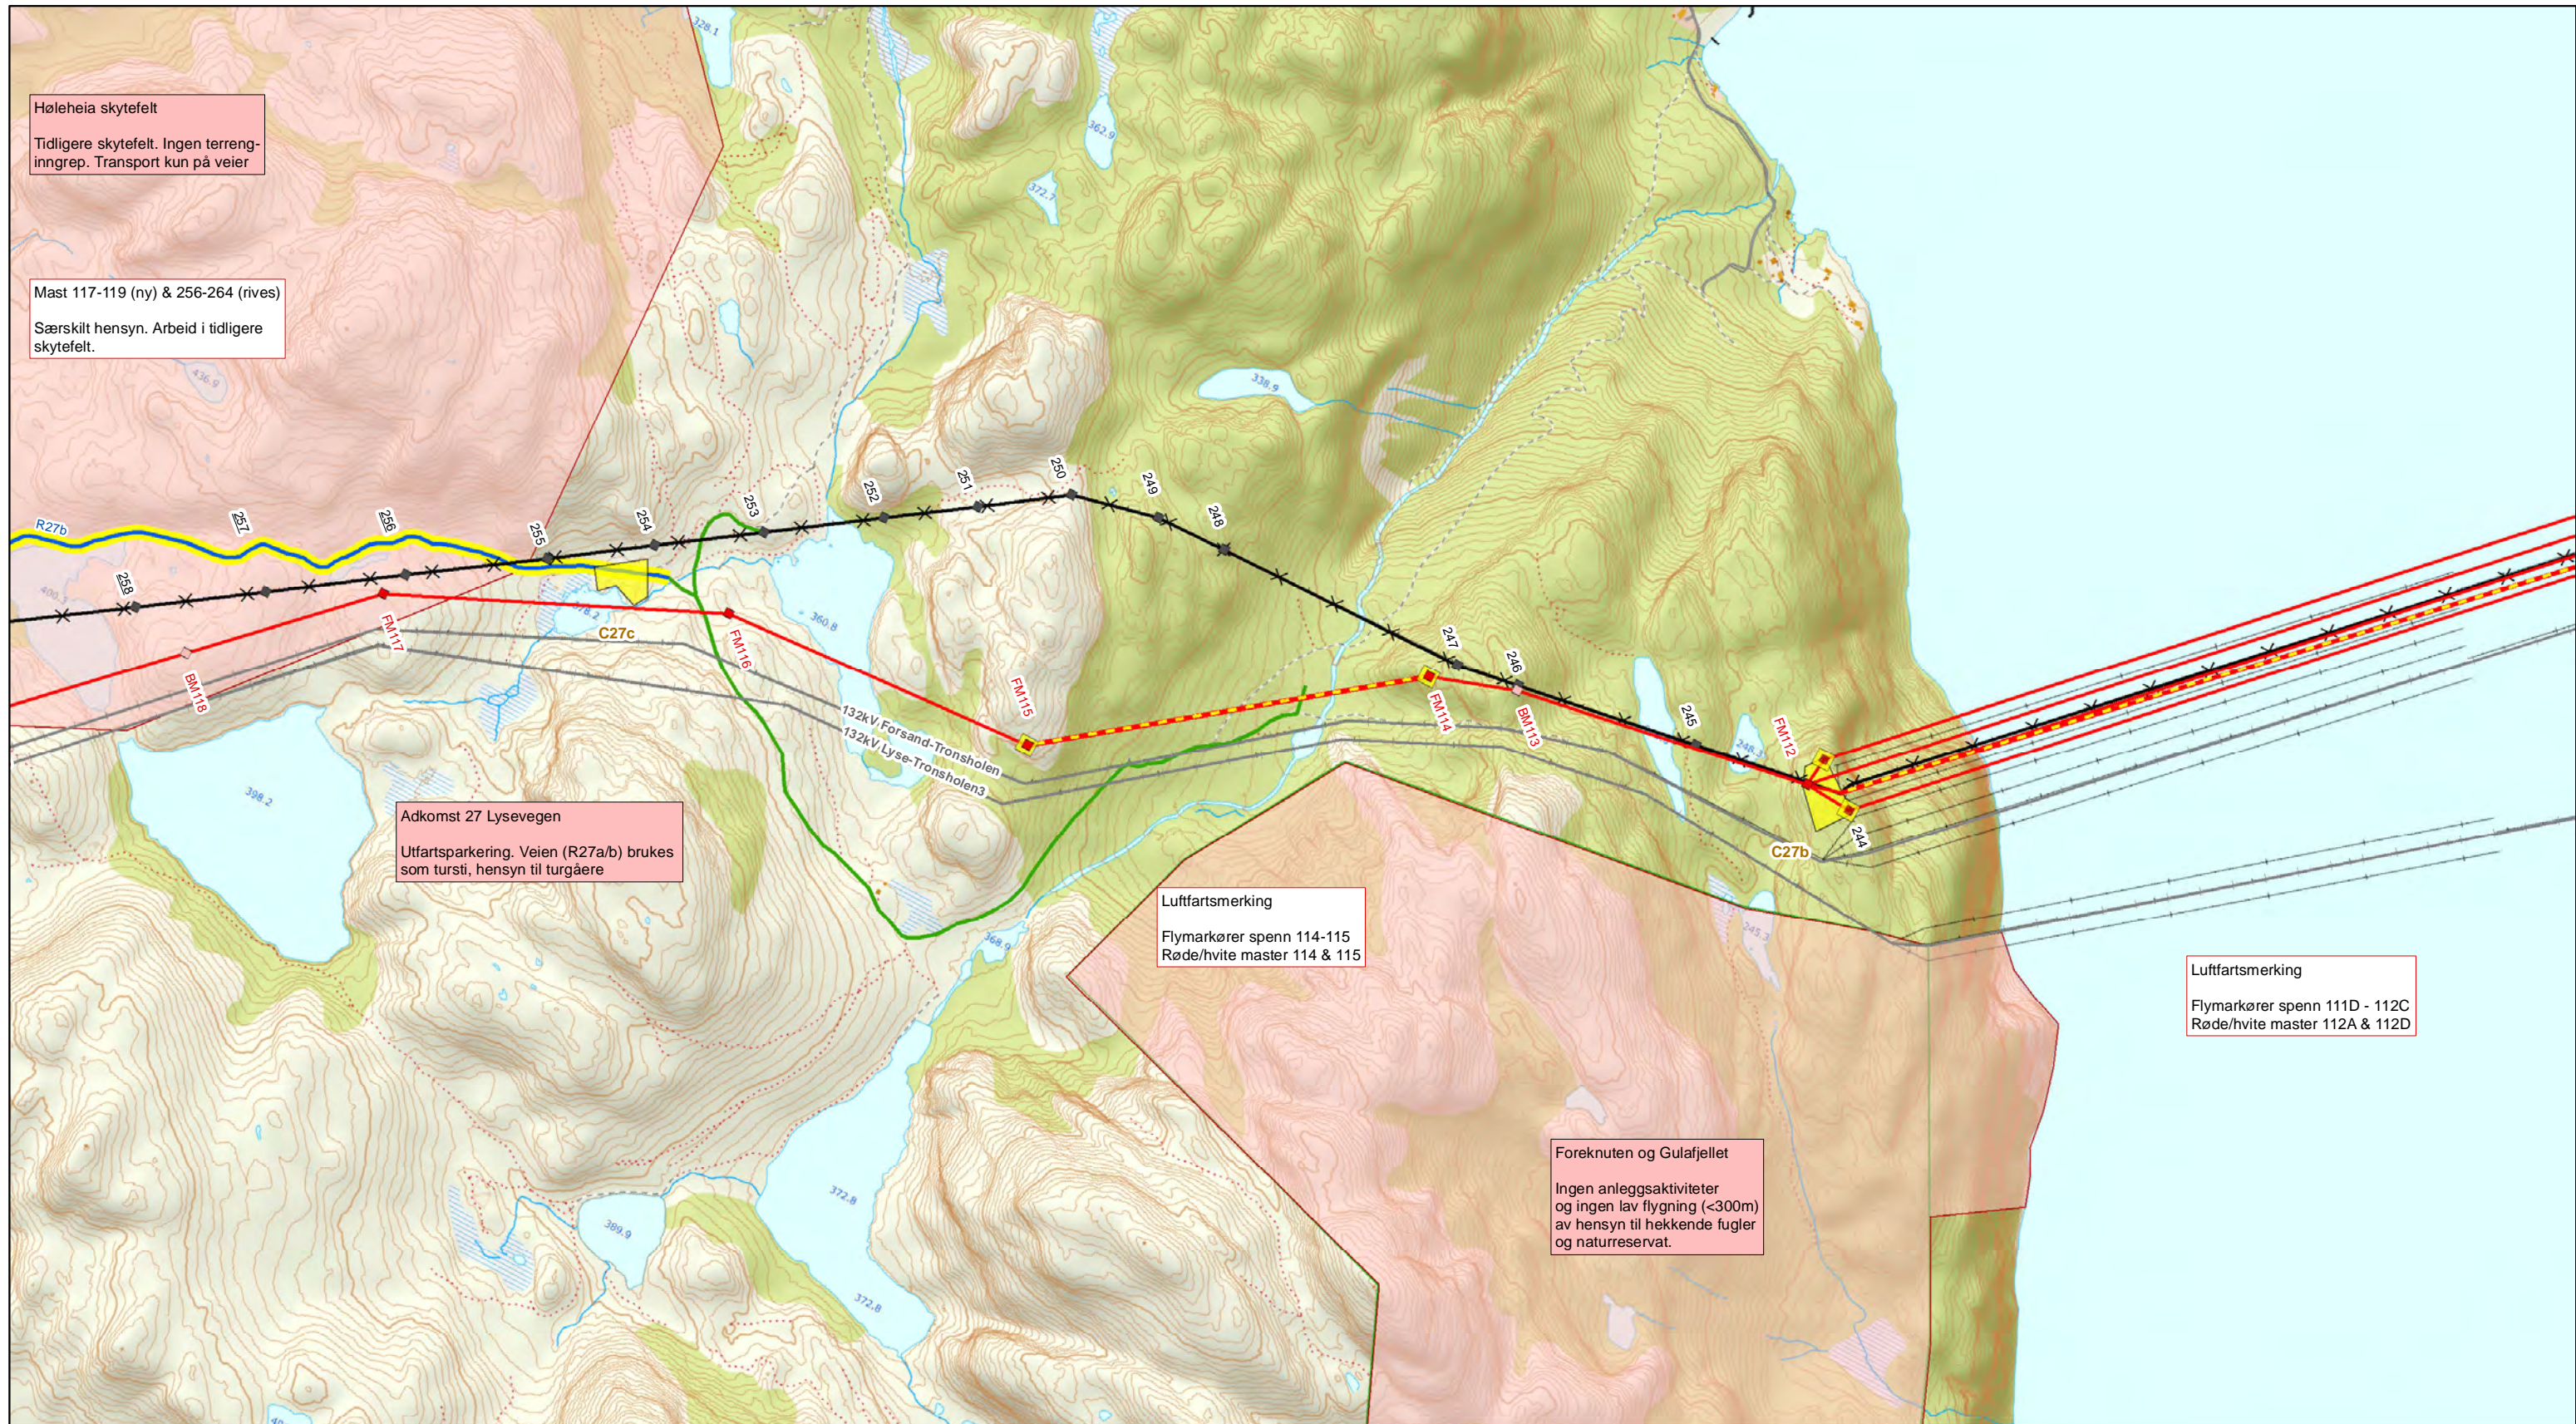

**Kartblad Mast (Lyse-Fagrafjell) Adkomstpunkt**


1	001 - 010	01-06
2	008 - 015	06
3	012 - 026	06-07
4	021 - 032	07
5	031 - 041	07
6	039 - 050	07-08
7	048 - 057	07-12
8	055 - 064	09-13
9	065 - 072	14
10	072 - 082	14
11	082 - 092	15
12	092 - 103	15-20, 22
13	101 - 111	20-25
14	112 - 118	27
15	118 - 129	27-31
16	128 - 136	31, 33
17	137 - 148	32-36
18	146 - 156	35-39
19	156 - 168	40-43
20	167 - 174	44-45, 47-49
21	-	45-47, 50-51
22	-	50-53

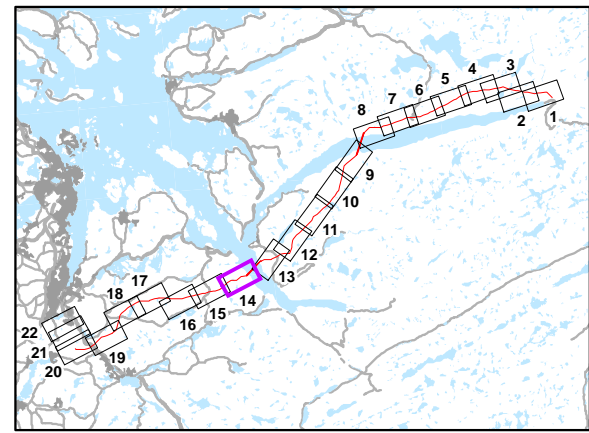

- Ledning**
- Ny ledning
  - x- Ledning rives
  - x- Midlertidig ledning
  - x- Underliggende nett
  - x- Flymarkører
  - x- Fugleavvisere
  - Ny bæremast
  - Ny forankringsmast
  - Mast rives
  - Malt mast: Rød/hvit
  - Malt mast: Grønn
  - 100 Mast med særskilt hensyn


- Adkomst**
- Adkomstpunkt
- Adkomstveier og tiltak**
- Eksisterende vei / traktor vei
  - x- Opprusting: ved anleggsstart
  - x- Opprusting: ved behov
  - x- Ny permanent: ved anleggsstart
  - x- Ny midlertidig: ved anleggsstart
  - x- Ny midlertidig: ved behov
  - x- Eksisterende kjørespor
- Merknad: Eksisterende kjørespor som skal benyttes vises på kartet. Det henvises til MTA-dokumentet for informasjon om øvrig terrengkjøring og valg av kjørespor.

- Riggplasser (ytte grense)**
- Opparbeides ved oppstart
  - Opparbeides ved behov
  - Massetak / riggplass
- Merknad: opprusting og bygging av enkelte veier og riggplasser planlegges utført ved anleggsstart, mens behov for andre veier og riggplasser vil vurderes under anleggsarbeid. Det vises til MTA-dokumentet for mer informasjon om veier og riggplasser.
- Andre informasjon**
- Restriksjonsområde

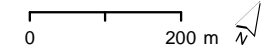

1.0	NVE godkjenning	JCS	JE	SLB	IM	25/10/19
Rev	Revisjon	Tegnet	Sjekket	Sjekket	Godkj.	Dato:
Prosjekt/Project: Lyse-Fagrafjell		Målestokk/Scale: 1:10 000				
Tittel/Title: Miljø-, transport- og anleggsplan Detaljkart - ledningsarbeid (offentlig versjon)		Tegnet/Drawn: JCS				
		Sjekket/Checked: JE				
		Sjekket/Checked: BR				
		Godkjent/Approved: -				
		Dato/Date: 2019-04-11				
Divisjon/Division: B&A	Seksjon/Section: BPA	Objekt/Object:	Kartblad/Sheet: 14 of 22	Format: A3	Dokument ID: IFS2945468	Rev: 0



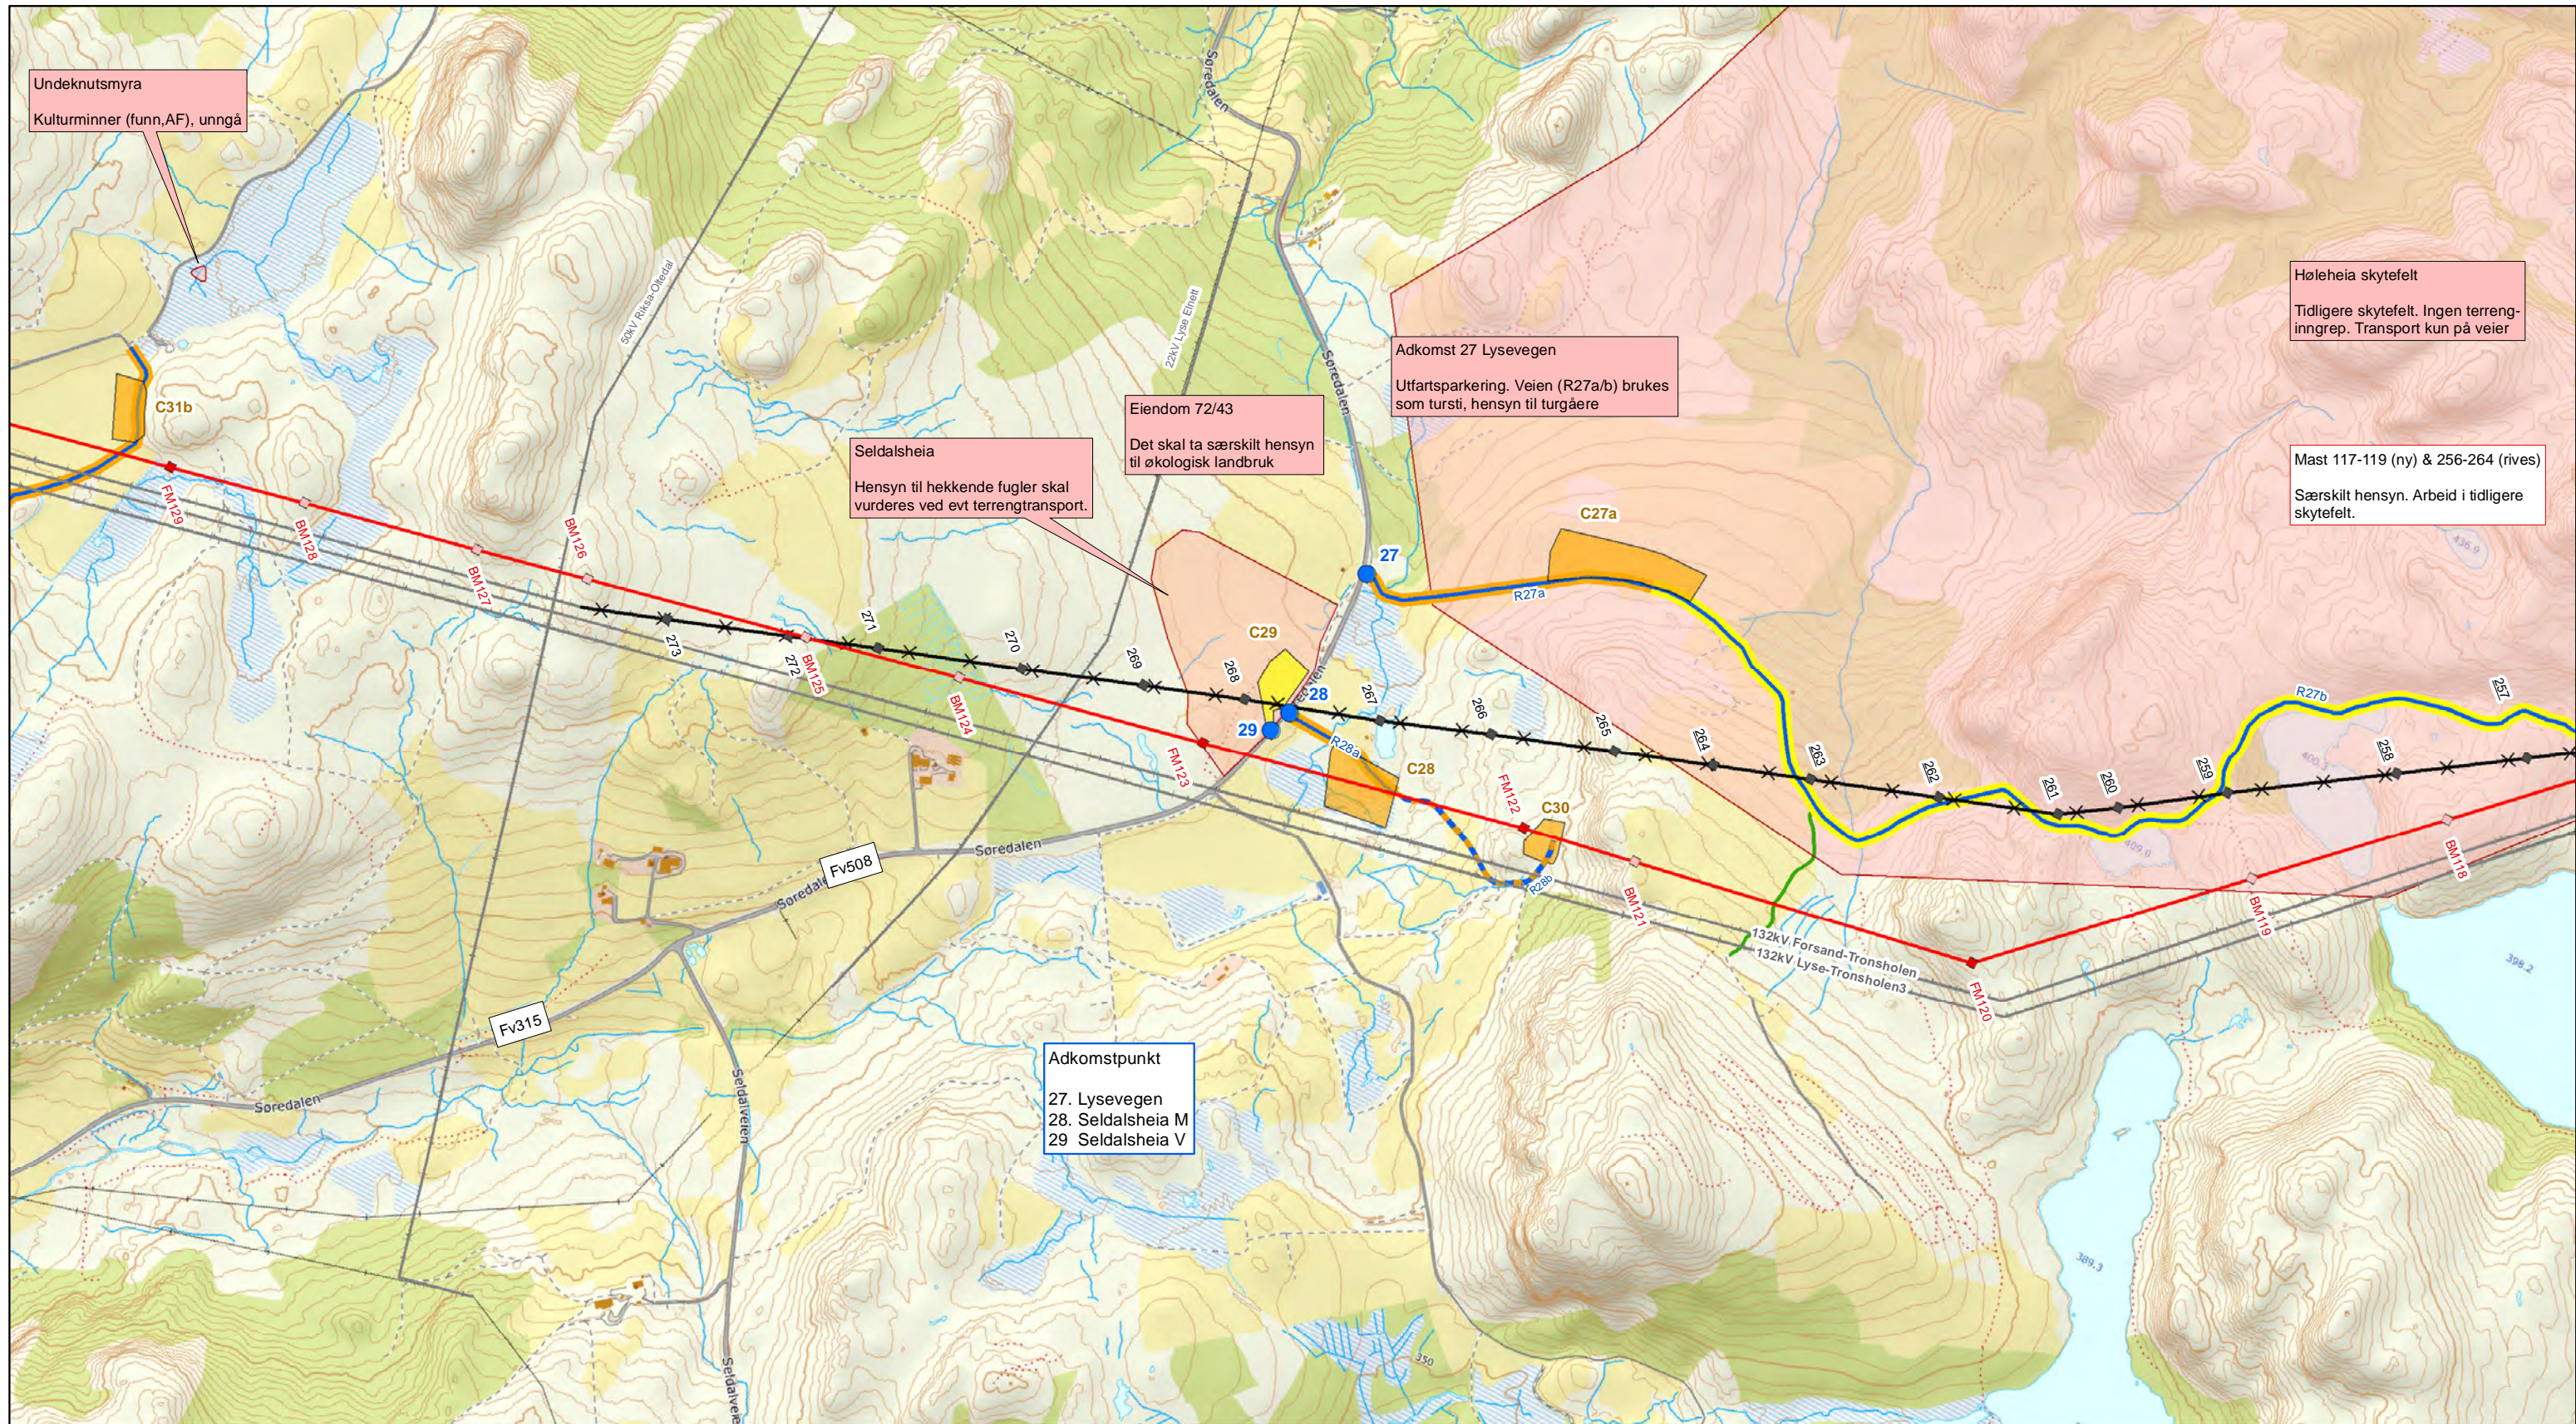

Undeknutsmyra  
Kulturminner (funn,AF), unngå

Høleheia skytefelt  
Tidligere skytefelt. Ingen terreng-  
inngrep. Transport kun på veier

Adkomst 27 Lysevegen  
Utfartsparkering. Veien (R27a/b) brukes  
som tursti, hensyn til turgåere


Eiendom 72/43  
Det skal ta særskilt hensyn  
til økologisk landbruk

Seldalsheia  
Hensyn til hekkende fugler skal  
vurderes ved evt terrengtransport.

Mast 117-119 (ny) & 256-264 (rives)  
Særskilt hensyn. Arbeid i tidligere  
skytefelt.

Adkomstpunkt  
27. Lysevegen  
28. Seldalsheia M  
29. Seldalsheia V

Kartblad	Mast (Lyse-Fagrafjell)	Adkomstpunkt
1	001 - 010	01-06
2	008 - 015	06
3	012 - 026	06-07
4	021 - 032	07
5	031 - 041	07
6	039 - 050	07-08
7	048 - 057	07-12
8	055 - 064	09-13
9	065 - 072	14
10	072 - 082	14
11	082 - 092	15
12	092 - 103	15-20, 22
13	101 - 111	20-25
14	112 - 118	27
15	118 - 129	27-31
16	128 - 136	31, 33
17	137 - 148	32-36
18	146 - 156	35-39
19	156 - 168	40-43
20	167 - 174	44-45, 47-49
21	-	45-47, 50-51
22	-	50-53

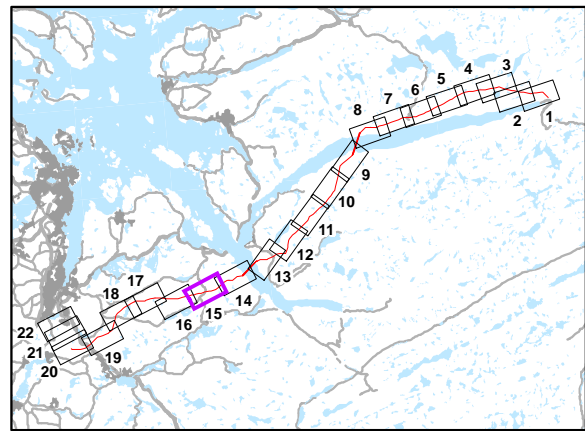

**Ledning**

- Ny ledning
- Ledning rives
- Midlertidig ledning
- Underliggende nett
- Flymarkører
- Fugleavvisere
- Ny bæremast
- Ny forankringsmast
- Mast rives
- Malt mast: Rød/hvit
- Malt mast: Grønn
- 100 Mast med særskilt hensyn

**Adkomst**


- Adkomstpunkt
  - Adkomstveier og tiltak**
  - Eksisterende vei / traktor vei
  - Opprusting: ved anleggsstart
  - Opprusting: ved behov
  - Ny permanent: ved anleggsstart
  - Ny midlertidig: ved anleggsstart
  - Ny midlertidig: ved behov
  - Eksisterende kjørespor
- Merknad: Eksisterende kjørespor som skal benyttes vises på kartet. Det henvises til MTA-dokumentet for informasjon om øvrig terrengkjøring og valg av kjørespor.

**Riggplasser (ytte grense)**

- Opparbeides ved oppstart
  - Opparbeides ved behov
  - Massetak / riggplass
- Merknad: opprusting og bygging av enkelte veier og riggplasser planlegges utført ved anleggsstart, mens behov for andre veier og riggplasser vil vurderes under anleggsarbeid. Det vises til MTA-dokumentet for mer informasjon om veier og riggplasser.


**Andre informasjon**

- Restriksjonsområde

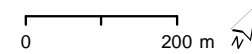


1.0	NVE godkjenning	JCS	JE	SLB	IM	25/10/19
Rev	Revisjon	Tegnet	Sjekket	Sjekket	Godkj	Date:
Prosjekt/Project: Lyse-Fagrafjell		Målestokk/Scale: 1:10 000				
Tittel/Title: Miljø-, transport- og anleggsplan Detaljkart - ledningsarbeid (offentlig versjon)		Tegnet/Drawn: JCS				
		Sjekket/Checked: JE				
		Sjekket/Checked: BR				
		Godkjent/Approved: -				
		Dato/Date: 2019-04-11				
Divisjon/Division: B&A	Seksjon/Section: BPA	Objekt/Object:	Kartblad/Sheet: 15 of 22	Format: A3	Dokument ID: IFS2945468	Rev: 0



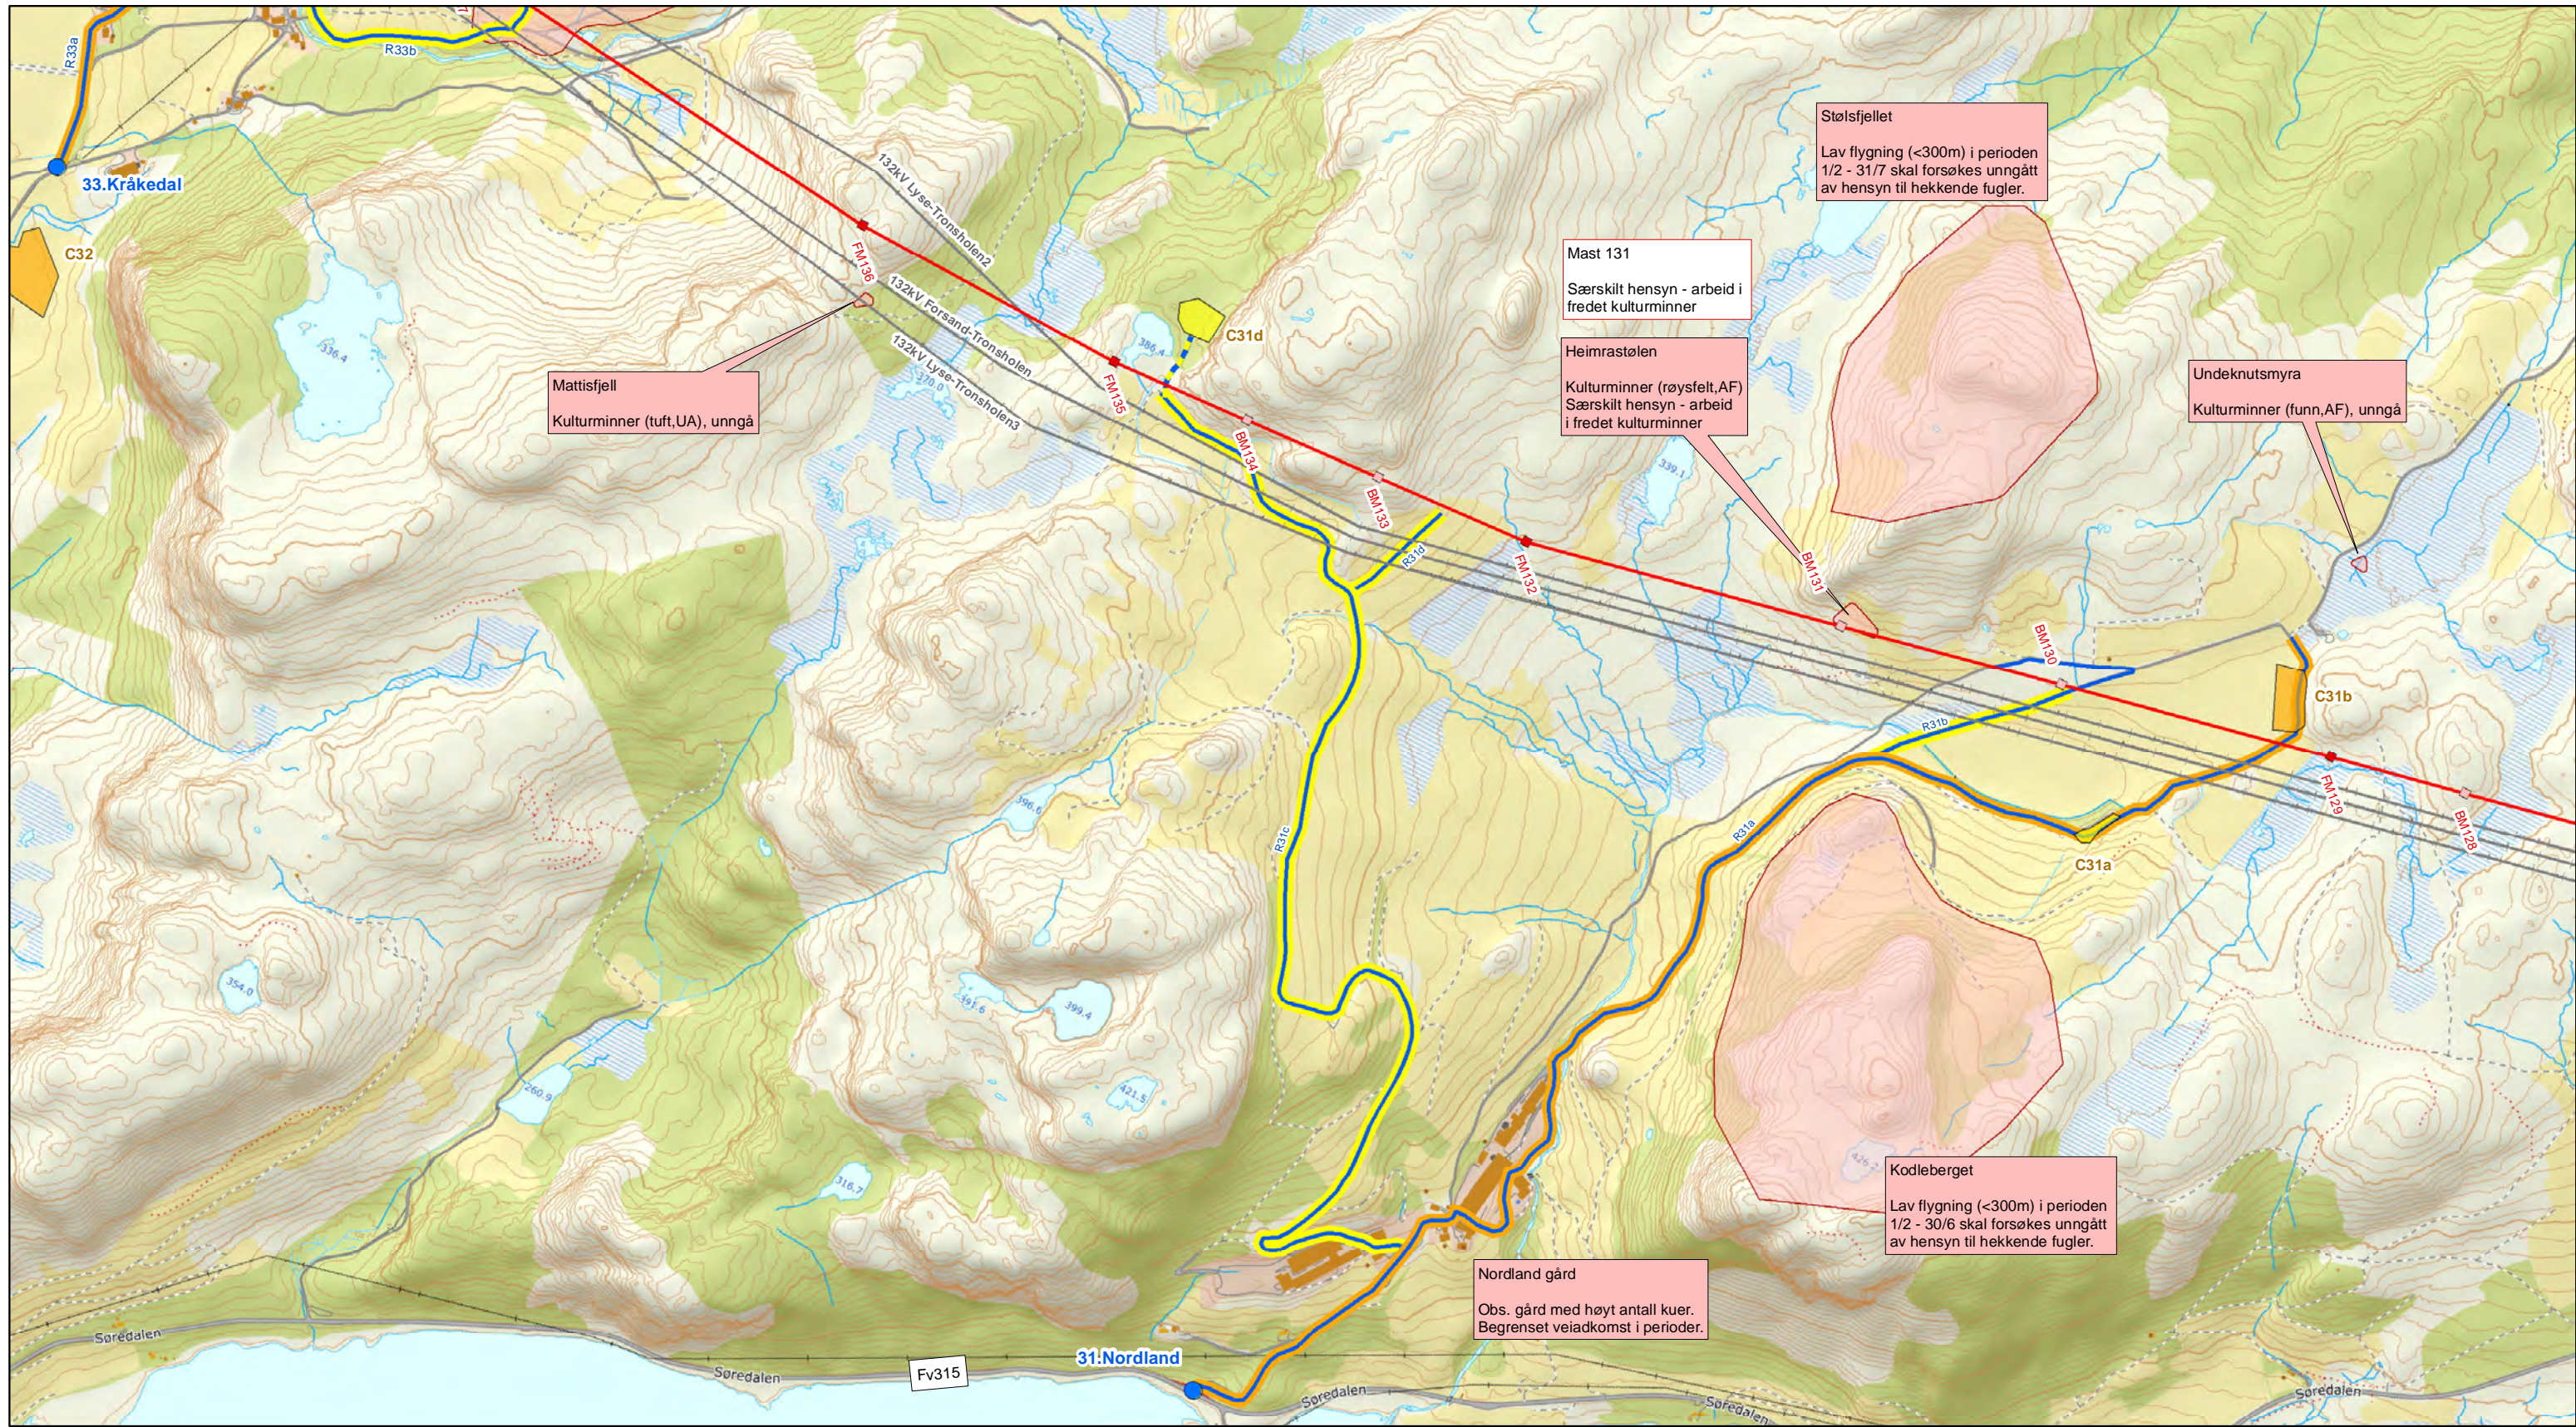


Kartblad	Mast (Lyse-Fagrafjell)	Adkomstpunkt
1	001 - 010	01-06
2	008 - 015	06
3	012 - 026	06-07
4	021 - 032	07
5	031 - 041	07
6	039 - 050	07-08
7	048 - 057	07-12
8	055 - 064	09-13
9	065 - 072	14
10	072 - 082	14
11	082 - 092	15
12	092 - 103	15-20, 22
13	101 - 111	20-25
14	112 - 118	27
15	118 - 129	27-31
16	128 - 136	31, 33
17	137 - 148	32-36
18	146 - 156	35-39
19	156 - 168	40-43
20	167 - 174	44-45, 47-49
21	-	45-47, 50-51
22	-	50-53

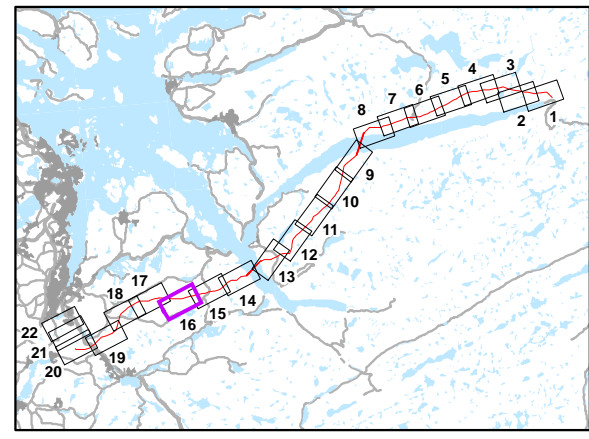

- ### Ledning
- Ny ledning
  - Ledning rives
  - Midlertidig ledning
  - Underliggende nett
  - Flymarkører
  - Fugleavvisere
  - Ny bæremast
  - Ny forankringsmast
  - Mast rives
  - Malt mast: Rød/hvit
  - Malt mast: Grønn
  - 100 Mast med særskilt hensyn

- ### Adkomst
- Adkomstpunkt
  - Adkomstveier og tiltak**
  - Eksisterende vei / traktor vei
  - Opprusting: ved anleggsstart
  - Opprusting: ved behov
  - Ny permanent: ved anleggsstart
  - Ny midlertidig: ved anleggsstart
  - Ny midlertidig: ved behov
  - Eksisterende kjørespor
- Merknad: Eksisterende kjørespor som skal benyttes vises på kartet. Det henvises til MTA-dokumentet for informasjon om øvrig terrengkjøring og valg av kjørespor.

- ### Riggplasser (ytre grense)
- Opparbeides ved oppstart
  - Opparbeides ved behov
  - Massetak / riggplass
- Merknad: opprusting og bygging av enkelte veier og riggplasser planlegges utført ved anleggsstart, mens behov for andre veier og riggplasser vil vurderes under anleggsarbeid. Det vises til MTA-dokumentet for mer informasjon om veier og riggplasser.
- ### Andre informasjon
- Restriksjonsområde

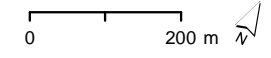

1.0	NVE godkjenning	JCS	JE	SLB	IM	25/10/19
Rev	Revisjon	Tegnet	Sjekket	Sjekket	Godkj	Date:
Prosjekt/Project: Lyse-Fagrafjell		Målestokk/Scale: 1:10 000				
Tittel/Title: Miljø-, transport- og anleggsplan Detaljkart - ledningsarbeid (offentlig versjon)		Tegnet/Drawn: JCS				
		Sjekket/Checked: JE				
		Sjekket/Checked: BR				
		Godkjent/Approved: -				
		Dato/Date: 2019-04-11				
Divisjon/Division: B&A	Seksjon/Section: BPA	Objekt/Object:	Kartblad/Sheet: 16 of 22	Format: A3	Dokument ID: IFS2945468	Rev: 0






**Eiendom 13/2**  
 Det skal ta særskilt hensyn til økologisk landbruk (R35c & C35 er på denne eiendommen).  
 Skjelbrei Ø (AF/IF), Leigvam (AF), Leikvong (AF)  
 Kulturminner, unngå  
 Levang  
 Kulturminner (røysfelt, AF), Særskilt hensyn - arbeid i fredet kulturminner.

**Flado gravfelt**  
 Kulturminner (gravfelt, AF), Særskilt hensyn - arbeid i fredet kulturminner. Kun kjøring på eksisterende veier når det ikke medfører skade på kulturminner.

**Adkomst 33 Kråkedal**  
 Utfartsparkering. Veien brukes som tursti, hensyn til turgåere


Kartblad	Mast (Lyse-Fagrafjell)	Adkomstpunkt
1	001 - 010	01-06
2	008 - 015	06
3	012 - 026	06-07
4	021 - 032	07
5	031 - 041	07
6	039 - 050	07-08
7	048 - 057	07-12
8	055 - 064	09-13
9	065 - 072	14
10	072 - 082	14
11	082 - 092	15
12	092 - 103	15-20, 22
13	101 - 111	20-25
14	112 - 118	27
15	118 - 129	27-31
16	128 - 136	31, 33
17	137 - 148	32-36
18	146 - 156	35-39
19	156 - 168	40-43
20	167 - 174	44-45, 47-49
21	-	45-47, 50-51
22	-	50-53

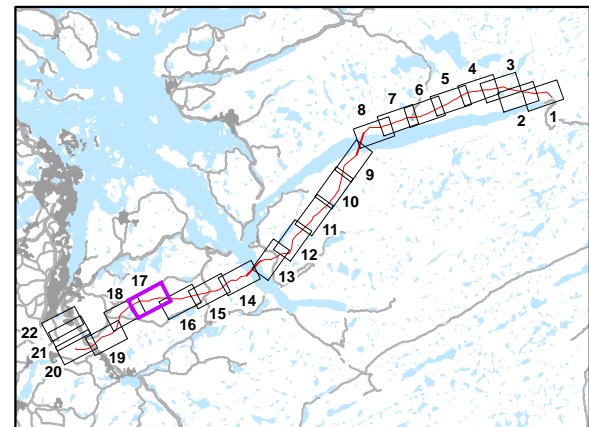

- Ledning**
- Ny ledning
  - x- Ledning rives
  - x- Midlertidig ledning
  - x- Underliggende nett
  - Flymarkører
  - Fugleavvisere
  - Ny bæremast
  - Ny forankringsmast
  - Mast rives
  - Malt mast: Rød/hvit
  - Malt mast: Grønn
  - 100 Mast med særskilt hensyn


- Adkomst**
- Adkomstpunkt
- Adkomstveier og tiltak**
- Eksisterende vei / traktor vei
  - Opprusting: ved anleggsstart
  - Opprusting: ved behov
  - Ny permanent: ved anleggsstart
  - Ny midlertidig: ved anleggsstart
  - Ny midlertidig: ved behov
  - Eksisterende kjørespor
- Merknad: Eksisterende kjørespor som skal benyttes vises på kartet. Det henvises til MTA-dokumentet for informasjon om øvrig terrengkjøring og valg av kjørespor.

- Riggplasser (ytte grense)**
- Opparbeides ved oppstart
  - Opparbeides ved behov
  - Massetak / riggplass
- Merknad: opprusting og bygging av enkelte veier og riggplasser planlegges utført ved anleggsstart, mens behov for andre veier og riggplasser vil vurderes under anleggsarbeid. Det vises til MTA-dokumentet for mer informasjon om veier og riggplasser.
- Andre informasjon**
- Restriksjonsområde

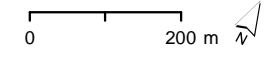

1.0	NVE godkjenning	JCS	JE	SLB	IM	25/10/19
Rev	Revisjon	Tegnet	Sjekket	Sjekket	Godkj	Dato:
Prosjekt/Project: Lyse-Fagrafjell		Målestokk/Scale: 1:10 000				
Tittel/Title: Miljø-, transport- og anleggsplan Detaljkart - ledningsarbeid (offentlig versjon)		Tegnet/Drawn: JCS				
		Sjekket/Checked: JE				
		Sjekket/Checked: BR				
		Godkjent/Approved: -				
		Dato/Date: 2019-04-11				
Divisjon/Division: B&A	Seksjon/Section: BPA	Objekt/Object:	Kartblad/Sheet: 17 of 22	Format: A3	Dokument ID: IFS2945468	Rev: 0



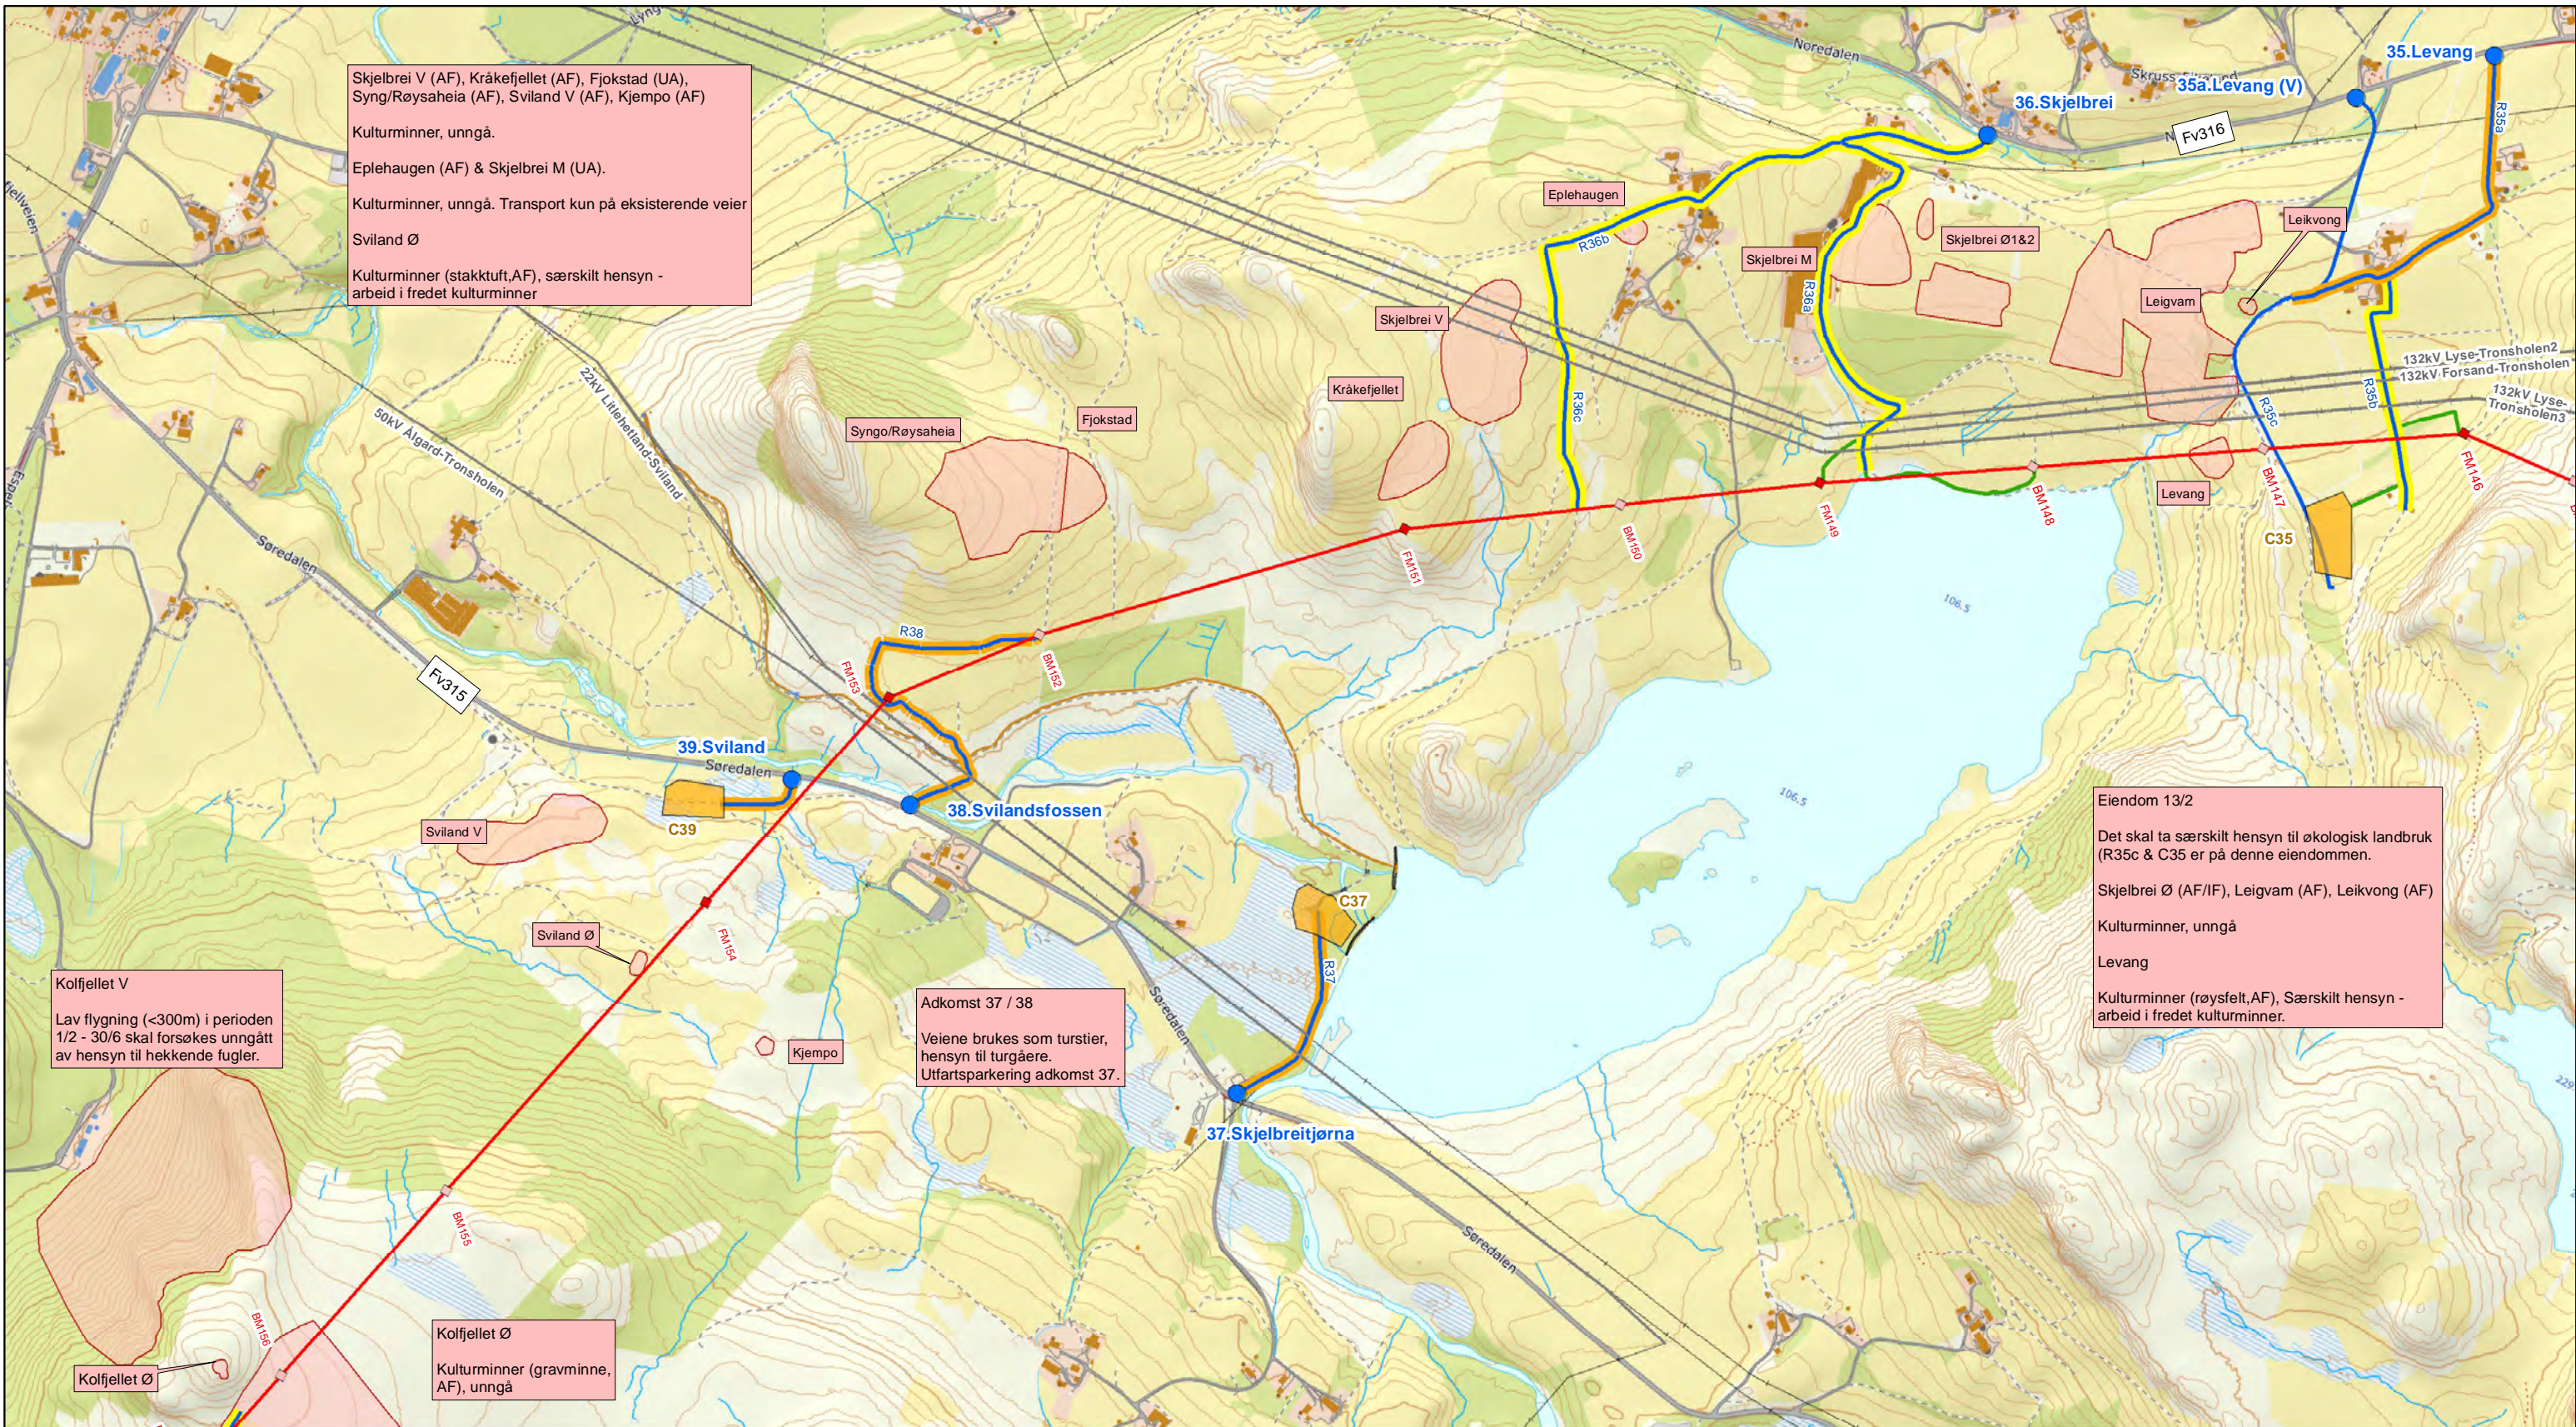

Skjelbrei V (AF), Kråkefjellet (AF), Fjokstad (UA), Syng/Røysaheia (AF), Sviland V (AF), Kjempe (AF)

Kulturminner, unngå.

Eplehaugen (AF) & Skjelbrei M (UA).

Kulturminner, unngå. Transport kun på eksisterende veier

Sviland Ø

Kulturminner (stakktuft,AF), særskilt hensyn - arbeid i fredet kulturminner

Eiendom 13/2

Det skal ta særskilt hensyn til økologisk landbruk (R35c & C35 er på denne eiendommen).

Skjelbrei Ø (AF/IF), Leigvam (AF), Leikvong (AF)

Kulturminner, unngå

Levang

Kulturminner (røysfelt,AF), Særskilt hensyn - arbeid i fredet kulturminner.

Kolfjellet V

Lav flygning (<300m) i perioden 1/2 - 30/6 skal forsøkes unngått av hensyn til hekkende fugler.


Adkomst 37 / 38

Veiene brukes som turstier, hensyn til turgåere. Utfartsparkering adkomst 37.

Kolfjellet Ø

Kulturminner (gravminne, AF), unngå


Kartblad	Mast (Lyse-Fagradfjell)	Adkomstpunkt
1	001 - 010	01-06
2	008 - 015	06
3	012 - 026	06-07
4	021 - 032	07
5	031 - 041	07
6	039 - 050	07-08
7	048 - 057	07-12
8	055 - 064	09-13
9	065 - 072	14
10	072 - 082	14
11	082 - 092	15
12	092 - 103	15-20, 22
13	101 - 111	20-25
14	112 - 118	27
15	118 - 129	27-31
16	128 - 136	31, 33
17	137 - 148	32-36
18	146 - 156	35-39
19	156 - 168	40-43
20	167 - 174	44-45, 47-49
21	-	45-47, 50-51
22	-	50-53

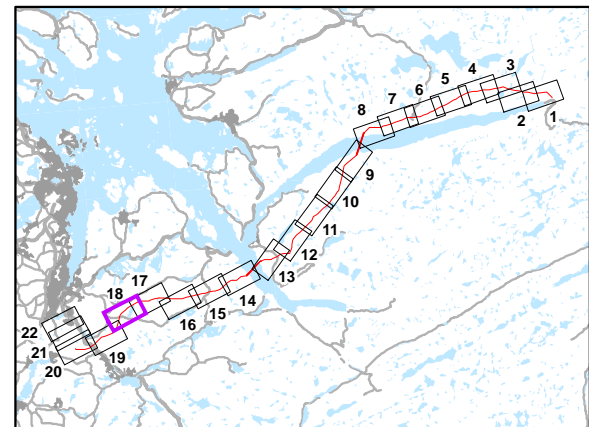

- Ledning**
- Ny ledning
  - Ledning rives
  - Midlertidig ledning
  - Underliggende nett
  - Flymarkører
  - Fugleavvisere
  - Ny bæremast
  - Ny forankringsmast
  - Mast rives
  - Malt mast: Rød/hvit
  - Malt mast: Grønn
  - 100 Mast med særskilt hensyn


- Adkomst**
- Adkomstpunkt
- Adkomstveier og tiltak**
- Eksisterende vei / traktor vei
  - Opprusting: ved anleggsstart
  - Opprusting: ved behov
  - Ny permanent: ved anleggsstart
  - Ny midlertidig: ved anleggsstart
  - Ny midlertidig: ved behov
  - Eksisterende kjørespor
- Merknad: Eksisterende kjørespor som skal benyttes vises på kartet. Det henvises til MTA-dokumentet for informasjon om øvrig terrengkjøring og valg av kjørespor.

- Riggplasser (ytte grense)**
- Opparbeides ved oppstart
  - Opparbeides ved behov
  - Massetak / riggplass
- Merknad: opprusting og bygging av enkelte veier og riggplasser planlegges utført ved anleggsstart, mens behov for andre veier og riggplasser vil vurderes under anleggsarbeid. Det vises til MTA-dokumentet for mer informasjon om veier og riggplasser.
- Andre informasjon**
- Restriksjonsområde

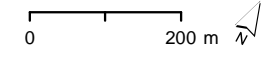


1.0	NVE godkjenning	JCS	JE	SLB	IM	25/10/19
Rev	Revisjon	Tegnet	Sjekket	Sjekket	Godkj	Date:
Prosjekt/Project: Lyse-Fagradfjell				Målestokk/Scale: 1:10 000		
Tittel/Title: Miljø-, transport- og anleggsplan Detaljkart - ledningsarbeid (offentlig versjon)				Tegnet/Drawn: JCS		
				Sjekket/Checked: JE		
				Sjekket/Checked: BR		
				Godkjent/Approved: -		
				Dato/Date: 2019-04-11		
				-		
Divisjon/Division	Seksjon/Section	Objekt/Object:	Kartblad/Sheet	Format	Dokument ID	Rev.
B&A	BPA		18 of 22	A3	IFS2945468	0



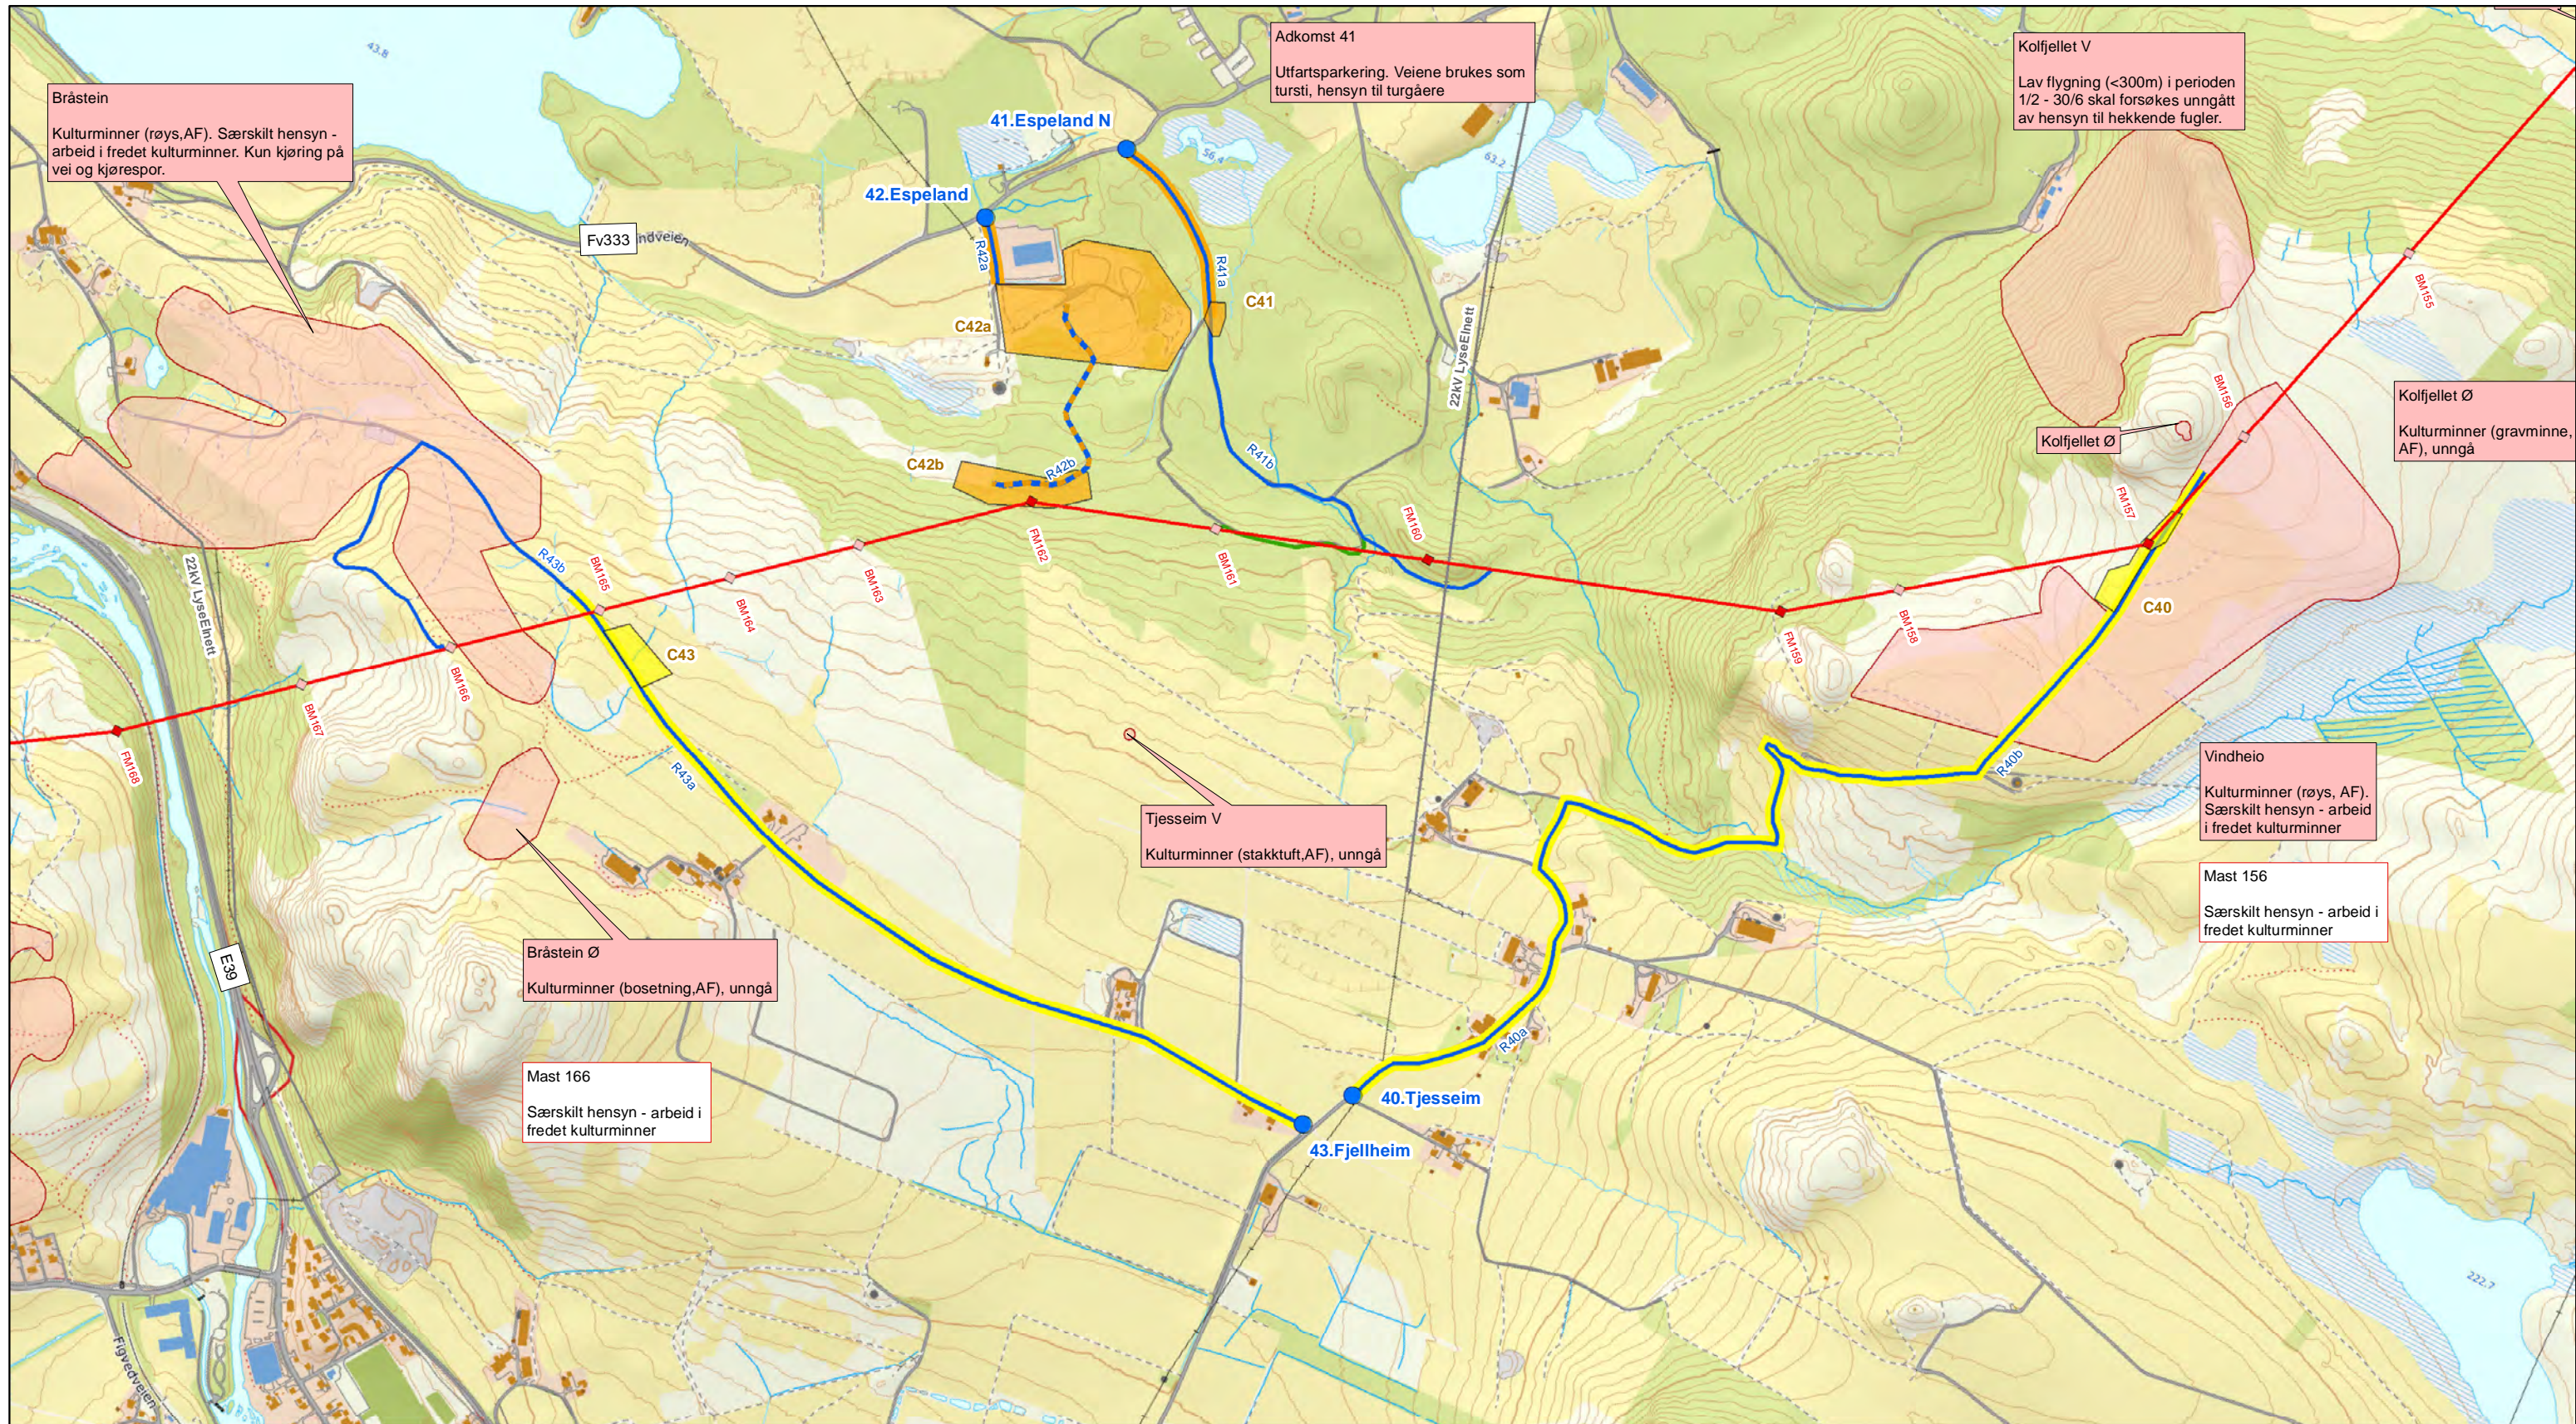


Kartblad	Mast (Lyse-Fagrafjell)	Adkomstpunkt
1	001 - 010	01-06
2	008 - 015	06
3	012 - 026	06-07
4	021 - 032	07
5	031 - 041	07
6	039 - 050	07-08
7	048 - 057	07-12
8	055 - 064	09-13
9	065 - 072	14
10	072 - 082	14
11	082 - 092	15
12	092 - 103	15-20, 22
13	101 - 111	20-25
14	112 - 118	27
15	118 - 129	27-31
16	128 - 136	31, 33
17	137 - 148	32-36
18	146 - 156	35-39
19	156 - 168	40-43
20	167 - 174	44-45, 47-49
21	-	45-47, 50-51
22	-	50-53

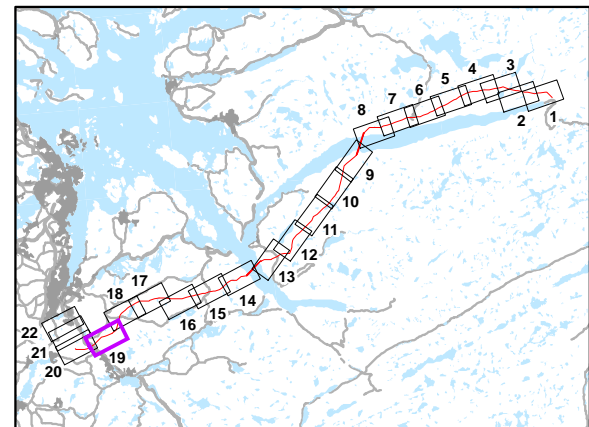

- Ledning**
- Ny ledning
  - x- Ledning rives
  - x- Midlertidig ledning
  - x- Underliggende nett
  - Flymarkører
  - Fugleavvisere
  - Ny bæremast
  - Ny forankringsmast
  - Mast rives
  - Malt mast: Rød/hvit
  - Malt mast: Grønn
  - 100 Mast med særskilt hensyn


- Adkomst**
- Adkomstpunkt
- Adkomstveier og tiltak**
- Eksisterende vei / traktor vei
  - Opprusting: ved anleggsstart
  - Opprusting: ved behov
  - Ny permanent: ved anleggsstart
  - Ny midlertidig: ved anleggsstart
  - Ny midlertidig: ved behov
  - Eksisterende kjørespor
- Merknad: Eksisterende kjørespor som skal benyttes vises på kartet. Det henvises til MTA-dokumentet for informasjon om øvrig terrengkjøring og valg av kjørespor.

- Riggplasser (ytte grense)**
- Opparbeides ved oppstart
  - Opparbeides ved behov
  - Massetak / riggplass
- Merknad: opprusting og bygging av enkelte veier og riggplasser planlegges utført ved anleggsstart, mens behov for andre veier og riggplasser vil vurderes under anleggsarbeid. Det vises til MTA-dokumentet for mer informasjon om veier og riggplasser.
- Andre informasjon**
- Restriksjonsområde

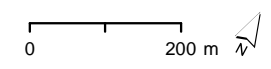

1.0	NVE godkjenning	JCS	JE	SLB	IM	25/10/19
Rev	Revisjon	Tegnet	Sjekket	Sjekket	Godkj	Date:
Prosjekt/Project: Lyse-Fagrafjell		Målestokk/Scale: 1:10 000				
Tittel/Title: Miljø-, transport- og anleggsplan Detaljkart - ledningsarbeid (offentlig versjon)		Tegnet/Drawn: JCS				
		Sjekket/Checked: JE				
		Sjekket/Checked: BR				
		Godkjent/Approved: -				
		Dato/Date: 2019-04-11				
Divisjon/Division: B&A	Seksjon/Section: BPA	Objekt/Object:	Kartblad/Sheet: 19 of 22	Format: A3	Dokument ID: IFS2945468	Rev: 0



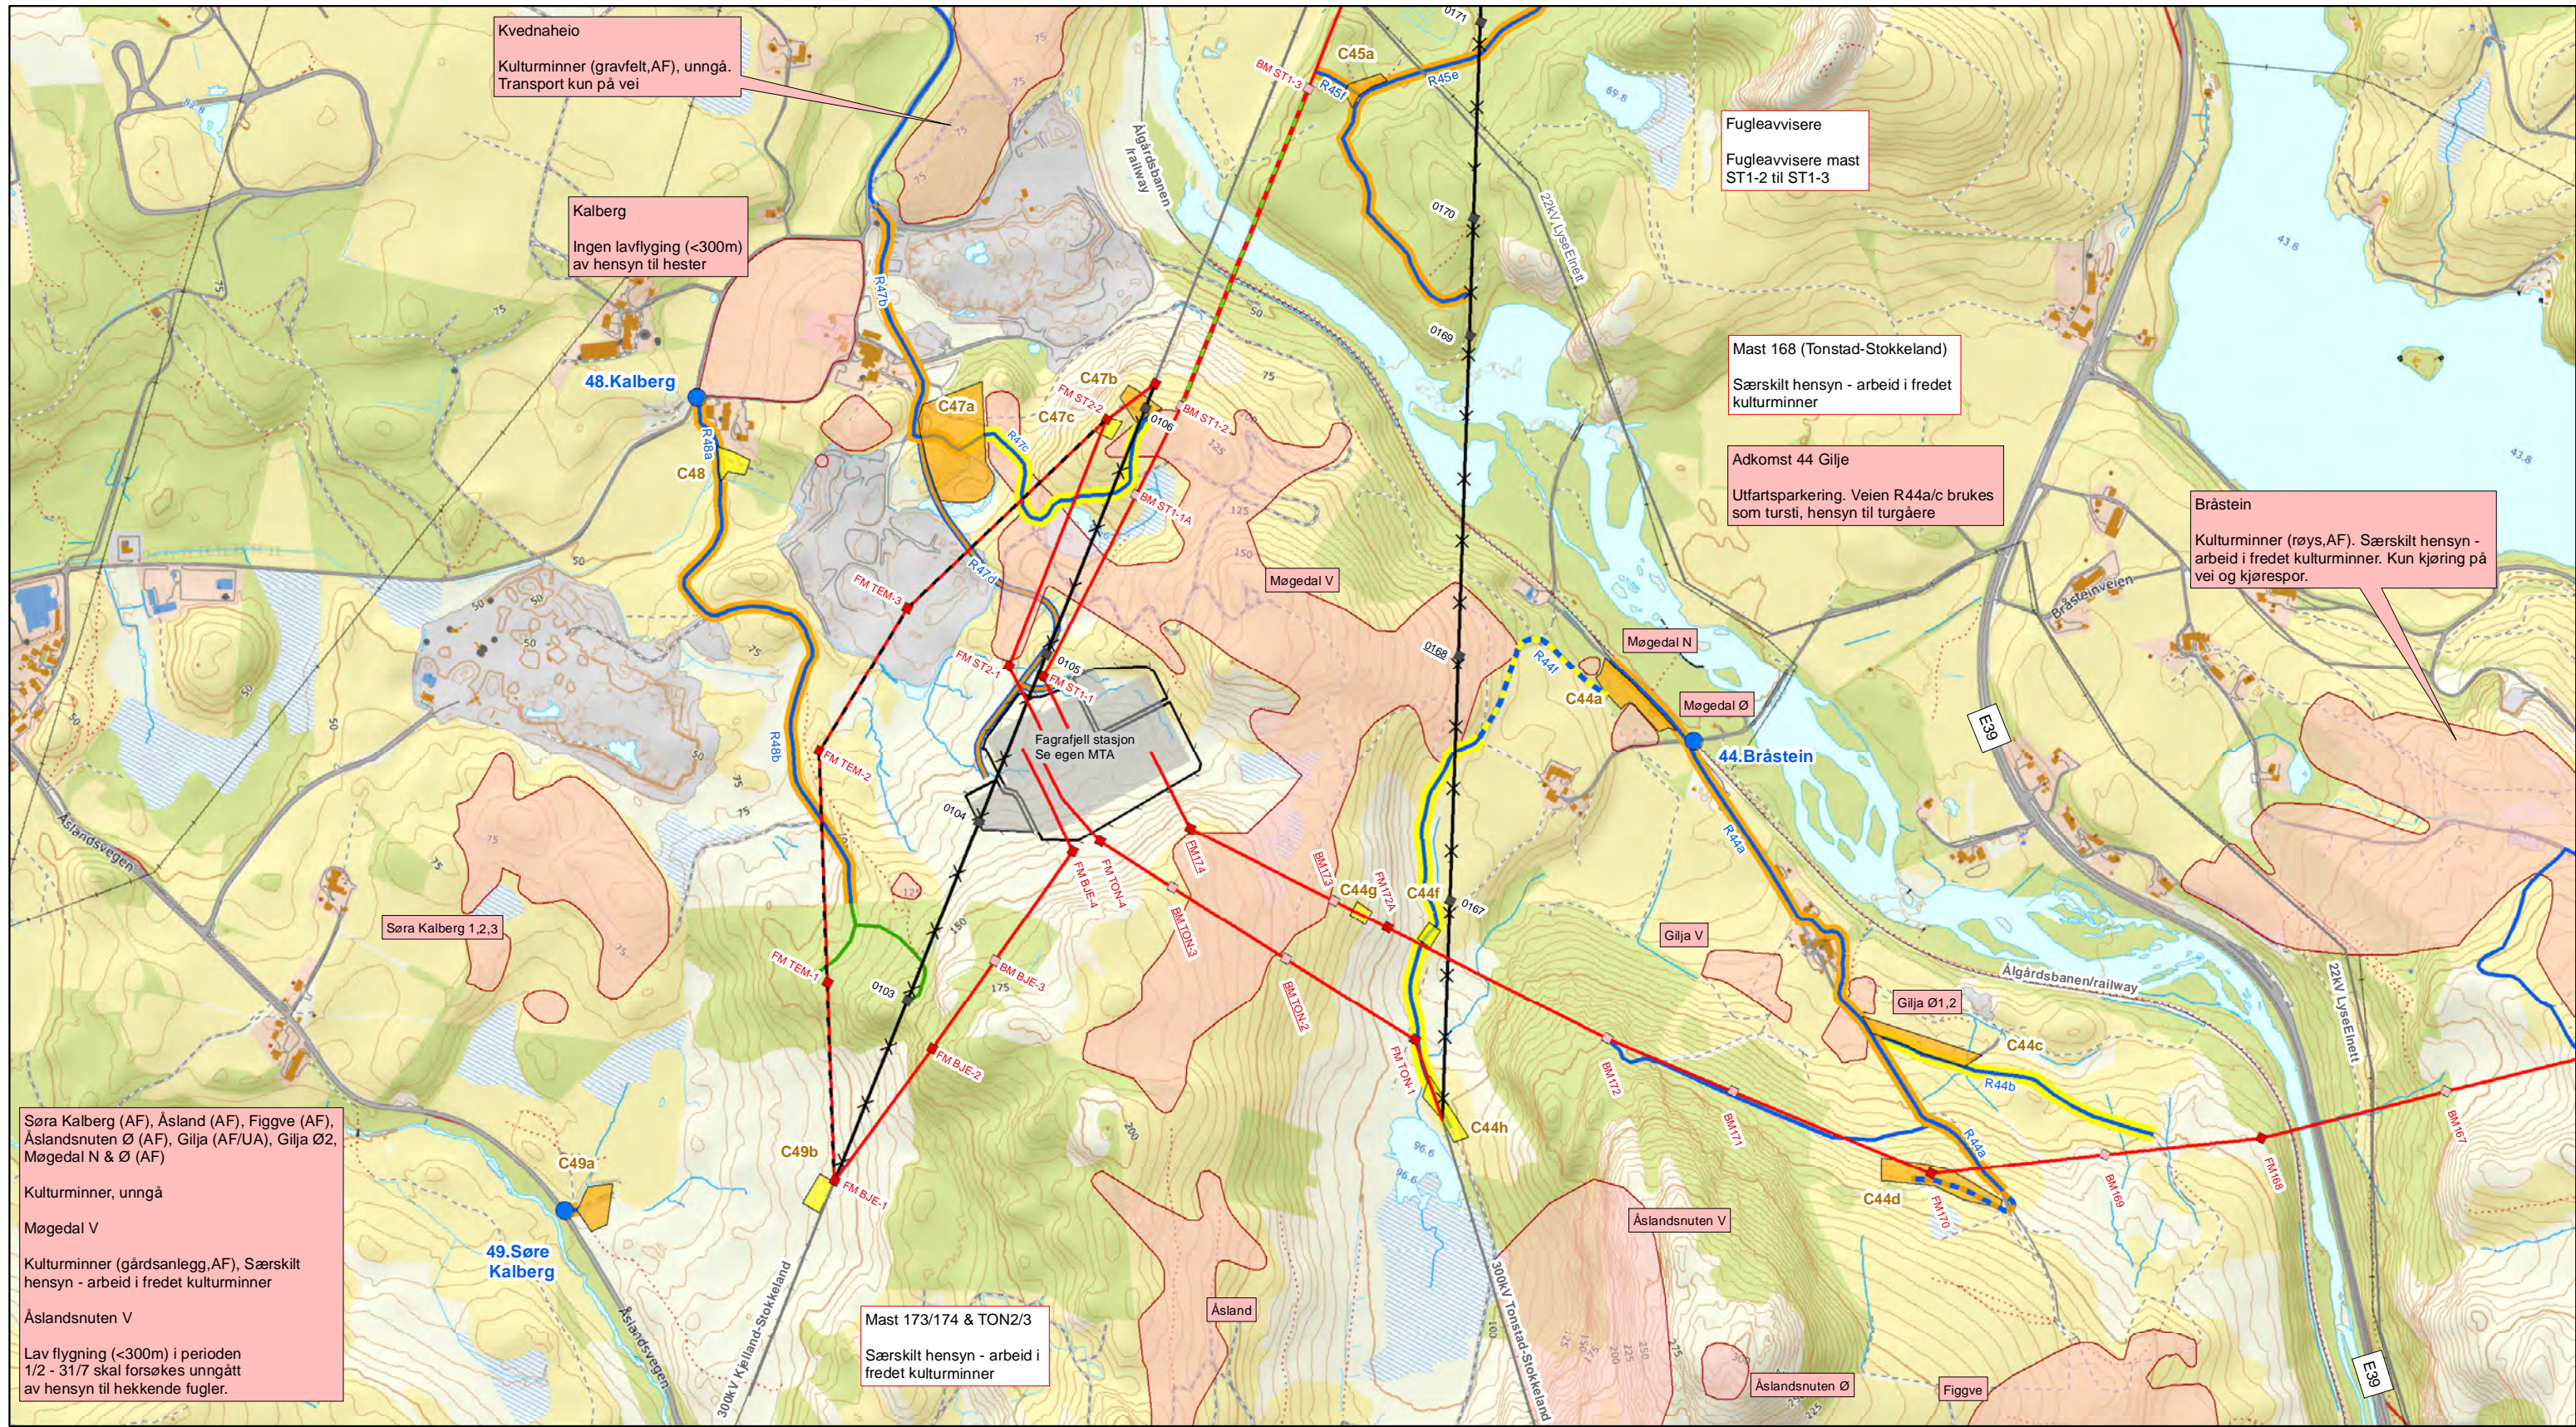

Søra Kalberg (AF), Åsland (AF), Figgve (AF), Åslandsnuten Ø (AF), Gilja (AF/UA), Gilja Ø2, Møgedal N & Ø (AF)

Kulturminner, unngå

Møgedal V

Kulturminner (gårdsanlegg, AF), Særskilt hensyn - arbeid i fredet kulturminner

Åslandsnuten V

Lav flygning (<300m) i perioden 1/2 - 31/7 skal forsøkes unngått av hensyn til hekkende fugler.

Kvednaheio  
Kulturminner (gravfelt, AF), unngå.  
Transport kun på vei

Kalberg  
Ingen lavflygning (<300m)  
av hensyn til hester

Fugleavvisere  
Fugleavvisere mast  
ST1-2 til ST1-3


Mast 168 (Tonstad-Stokkeland)  
Særskilt hensyn - arbeid i fredet kulturminner

Adkomst 44 Gilje  
Utfartsparkering. Veien R44a/c brukes  
som tursti, hensyn til turgåere

Bråstein  
Kulturminner (røys, AF). Særskilt hensyn -  
arbeid i fredet kulturminner. Kun kjøring på  
vei og kjørespor.

Mast 173/174 & TON2/3  
Særskilt hensyn - arbeid i  
fredet kulturminner


Kartblad	Mast (Lyse-Fagrafjell)	Adkomstpunkt
1	001 - 010	01-06
2	008 - 015	06
3	012 - 026	06-07
4	021 - 032	07
5	031 - 041	07
6	039 - 050	07-08
7	048 - 057	07-12
8	055 - 064	09-13
9	065 - 072	14
10	072 - 082	14
11	082 - 092	15
12	092 - 103	15-20, 22
13	101 - 111	20-25
14	112 - 118	27
15	118 - 129	27-31
16	128 - 136	31, 33
17	137 - 148	32-36
18	146 - 156	35-39
19	156 - 168	40-43
20	167 - 174	44-45, 47-49
21	-	45-47, 50-51
22	-	50-53

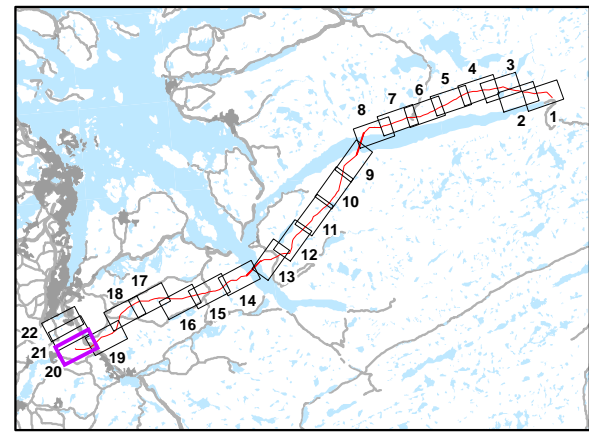

- Ledning**
- Ny ledning
  - Ledning rives
  - Midlertidig ledning
  - Underliggende nett
  - Flymarkører
  - Fugleavvisere
  - Ny bæremast
  - Ny forankringsmast
  - Mast rives
  - Malt mast: Rød/hvit
  - Malt mast: Grønn
  - 100 Mast med særskilt hensyn


- Adkomst**
- Adkomstpunkt
- Adkomstveier og tiltak**
- Eksisterende vei / traktor vei
  - Opprusting: ved anleggsstart
  - Opprusting: ved behov
  - Ny permanent: ved anleggsstart
  - Ny midlertidig: ved anleggsstart
  - Ny midlertidig: ved behov
  - Eksisterende kjørespor
- Merknad: Eksisterende kjørespor som skal benyttes vises på kartet. Det henvises til MTA-dokumentet for informasjon om øvrig terrengkjøring og valg av kjørespor.

- Riggplasser (ytte grense)**
- Opparbeides ved oppstart
  - Opparbeides ved behov
  - Massetak / riggplass
- Merknad: opprusting og bygging av enkelte veier og riggplasser planlegges utført ved anleggsstart, mens behov for andre veier og riggplasser vil vurderes under anleggsarbeid. Det vises til MTA-dokumentet for mer informasjon om veier og riggplasser.
- Andre informasjon**
- Restriksjonsområde

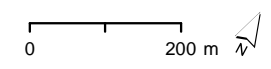


1.0	NVE godkjenning	JCS	JE	SLB	IM	25/10/19
Rev	Revisjon	Tegnet	Sjekket	Sjekket	Godkj	Date:
Prosjekt/Project: Lyse-Fagrafjell				Målestokk/Scale: 1:10 000		
Tittel/Title: Miljø-, transport- og anleggsplan Detaljkart - ledningsarbeid (offentlig versjon)				Tegnet/Drawn: JCS		
				Sjekket/Checked: JE		
				Sjekket/Checked: BR		
				Godkjent/Approved: -		
				Dato/Date: 2019-04-11		
				-		
Divisjon/Division	Seksjon/Section	Objekt/Object:	Kartblad/Sheet	Format	Dokument ID	Rev.
B&A	BPA		20 of 22	A3	IFS2945468	0



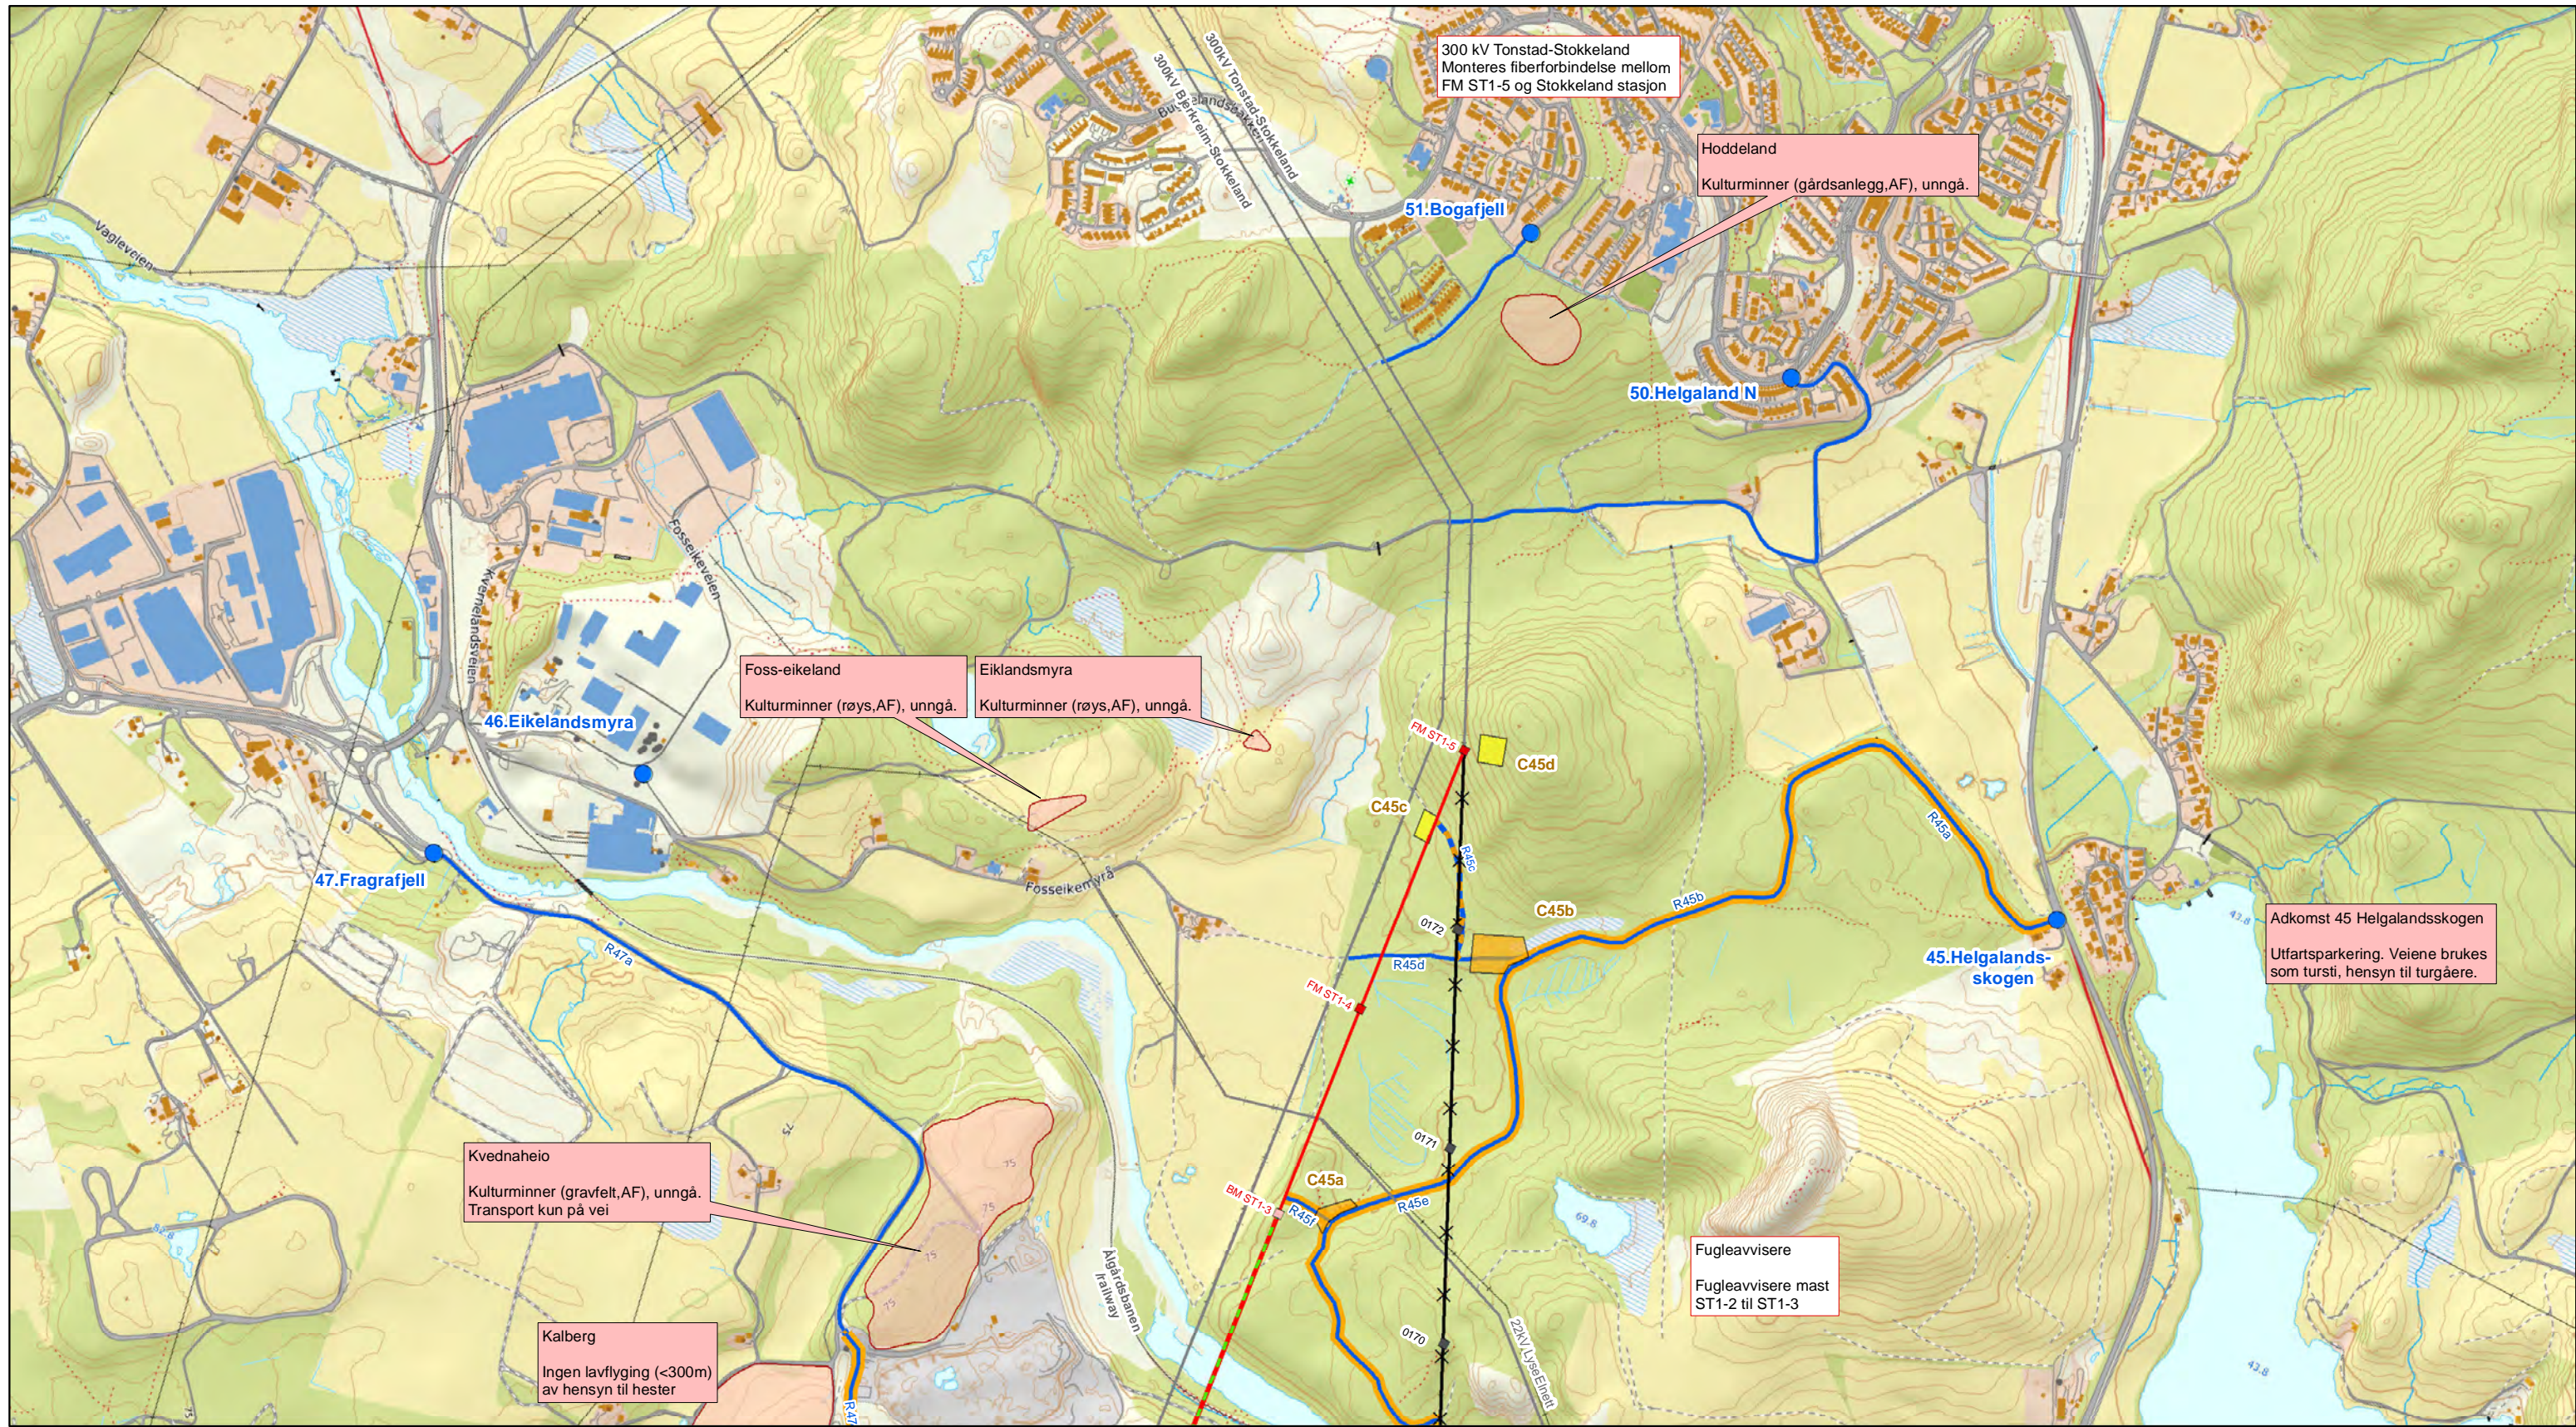


Kartblad	Mast (Lyse-Fagrafjell)	Adkomstpunkt
1	001 - 010	01-06
2	008 - 015	06
3	012 - 026	06-07
4	021 - 032	07
5	031 - 041	07
6	039 - 050	07-08
7	048 - 057	07-12
8	055 - 064	09-13
9	065 - 072	14
10	072 - 082	14
11	082 - 092	15
12	092 - 103	15-20, 22
13	101 - 111	20-25
14	112 - 118	27
15	118 - 129	27-31
16	128 - 136	31, 33
17	137 - 148	32-36
18	146 - 156	35-39
19	156 - 168	40-43
20	167 - 174	44-45, 47-49
21	-	45-47, 50-51
22	-	50-53

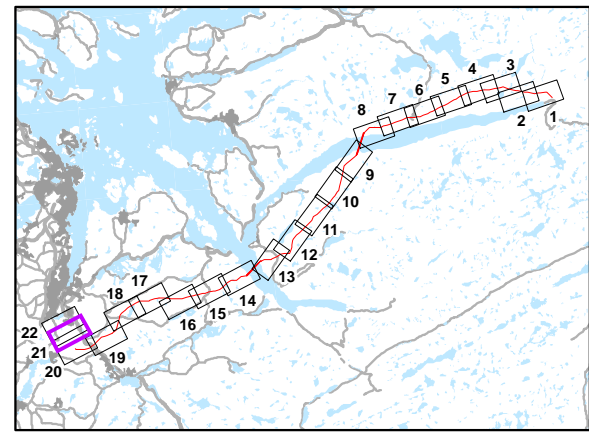

- Ledning**
- Ny ledning
  - x- Ledning rives
  - x- Midlertidig ledning
  - x- Underliggende nett
  - Flymarkører
  - Fugleavvisere
  - Ny bæremast
  - Ny forankringsmast
  - Mast rives
  - Malt mast: Rød/hvit
  - Malt mast: Grønn
  - 100 Mast med særskilt hensyn

- Adkomst**
- Adkomstpunkt
- Adkomstveier og tiltak**
- Eksisterende vei / traktor vei
  - Opprusting: ved anleggsstart
  - Opprusting: ved behov
  - Ny permanent: ved anleggsstart
  - Ny midlertidig: ved anleggsstart
  - Ny midlertidig: ved behov
  - Eksisterende kjørespor
- Merknad: Eksisterende kjørespor som skal benyttes vises på kartet. Det henvises til MTA-dokumentet for informasjon om øvrig terrengkjøring og valg av kjørespor.

- Riggplasser (ytte grense)**
- Opparbeides ved oppstart
  - Opparbeides ved behov
  - Massetak / riggplass
- Merknad: opprusting og bygging av enkelte veier og riggplasser planlegges utført ved anleggsstart, mens behov for andre veier og riggplasser vil vurderes under anleggsarbeid. Det vises til MTA-dokumentet for mer informasjon om veier og riggplasser.
- Andre informasjon**
- Restriksjonsområde

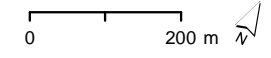


1.0	NVE godkjenning	JCS	JE	SLB	IM	25/10/19
Rev	Revisjon	Tegnet	Sjekket	Sjekket	Godkj.	Date:
Prosjekt/Project: Lyse-Fagrafjell		Målestokk/Scale: 1:10 000				
Tittel/Title: Miljø-, transport- og anleggsplan Detaljkart - ledningsarbeid (offentlig versjon)		Tegnet/Drawn: JCS				
		Sjekket/Checked: JE				
		Sjekket/Checked: BR				
		Godkjent/Approved: -				
		Date/Date: 2019-04-11				
Divisjon/Division: B&A	Seksjon/Section: BPA	Objekt/Object: 21 of 22	Kartblad/Sheet: A3	Dokument ID: IFS2945468	Rev: 0	






Kartblad	Mast (Lyse-Fagrafjell)	Adkomstpunkt
1	001 - 010	01-06
2	008 - 015	06
3	012 - 026	06-07
4	021 - 032	07
5	031 - 041	07
6	039 - 050	07-08
7	048 - 057	07-12
8	055 - 064	09-13
9	065 - 072	14
10	072 - 082	14
11	082 - 092	15
12	092 - 103	15-20, 22
13	101 - 111	20-25
14	112 - 118	27
15	118 - 129	27-31
16	128 - 136	31, 33
17	137 - 148	32-36
18	146 - 156	35-39
19	156 - 168	40-43
20	167 - 174	44-45, 47-49
21	-	45-47, 50-51
22	-	50-53

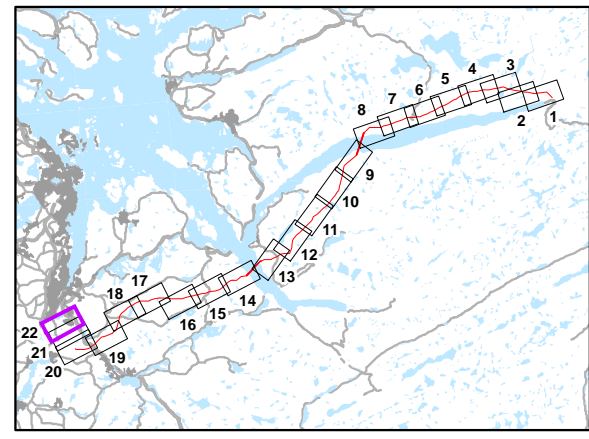

- Ledning**
- Ny ledning
  - X- Ledning rives
  - X- Midlertidig ledning
  - Underliggende nett
  - Flymarkører
  - Fugleavvisere
  - Ny bæremast
  - Ny forankringsmast
  - Mast rives
  - Malt mast: Rød/hvit
  - Malt mast: Grønn
  - 100 Mast med særskilt hensyn

- Adkomst**
- Adkomstpunkt
- Adkomstveier og tiltak**
- Eksisterende vei / traktor vei
  - Opprusting: ved anleggsstart
  - Opprusting: ved behov
  - Ny permanent: ved anleggsstart
  - Ny midlertidig: ved anleggsstart
  - Ny midlertidig: ved behov
  - Eksisterende kjørespor
- Merknad: Eksisterende kjørespor som skal benyttes vises på kartet. Det henvises til MTA-dokumentet for informasjon om øvrig terrengkjøring og valg av kjørespor.

- Riggplasser (ytre grense)**
- Opparbeides ved oppstart
  - Opparbeides ved behov
  - Massetak / riggplass
- Merknad: opprusting og bygging av enkelte veier og riggplasser planlegges utført ved anleggsstart, mens behov for andre veier og riggplasser vil vurderes under anleggsarbeid. Det vises til MTA-dokumentet for mer informasjon om veier og riggplasser.
- Andre informasjon**
- Restriksjonsområde

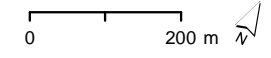

1.0	NVE godkjenning	JCS	JE	SLB	IM	25/10/19
Rev	Revisjon	Tegnet	Sjekket	Sjekket	Godkj.	Date:
Prosjekt/Project: Lyse-Fagrafjell		Målestokk/Scale: 1:10 000				
Tittel/Title: Miljø-, transport- og anleggsplan Detaljkart - ledningsarbeid (offentlig versjon)		Tegnet/Drawn: JCS				
		Sjekket/Checked: JE				
		Sjekket/Checked: BR				
		Godkjent/Approved: -				
		Dato/Date: 2019-04-11				
Divisjon/Division: B&A	Seksjon/Section: BPA	Objekt/Object:	Kartblad/Sheet: 22 of 22	Format: A3	Dokument ID: IFS2945468	Rev: 0