

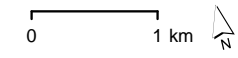


### Tegnforklaring

- 300 kV Solhom Arendal
- Mast
- Detaljkartblad
- Adkomstpunkt fra offentlig vei
- Transportvei
- Baseplass

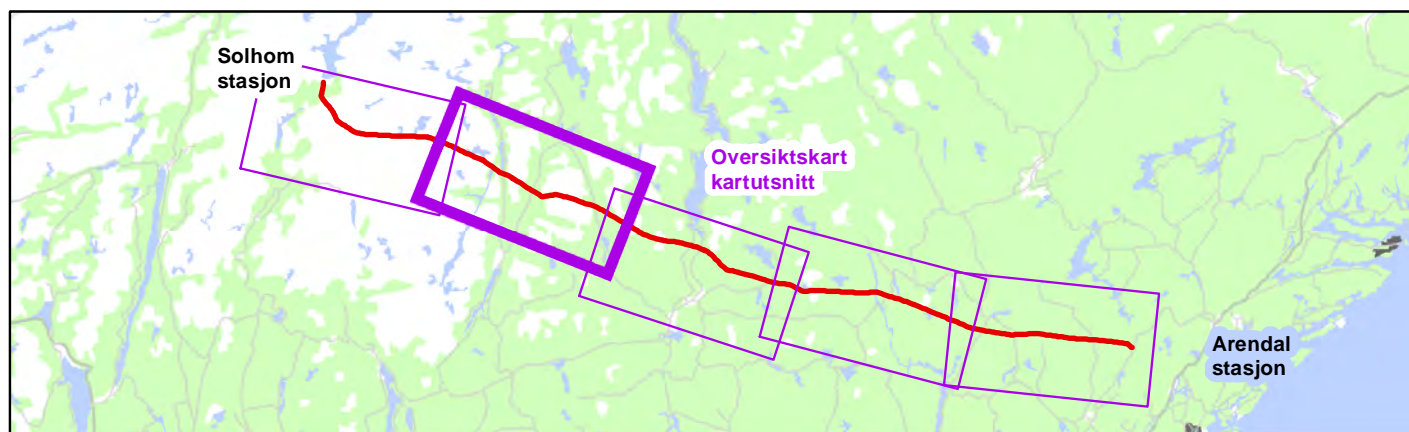

3	MTA til anleggsstart	JCS	IM	TJ	NHS	20/5/14
2	Underlag til forespørselen	JCS	GK	TJ	IM	22/1/14
Rev	Revisjon	Tegnet	Kontr.	Godkj.	Dato	
Prosjekt: 300(420) kV Solhom Arendal						Målestokk: 1:60 000
Titel: Miljø-, transport- og anleggsplan (MTA) Oversiktskart						Tegnet: JCS
						Kontrollert: GK
						Kontrollert: TJ
Statnett						Tegningsleverandør: Godkjent: IM
Firmas tegningsnr.:						Dato: 2014-01-22
						Erstatter tegning: -
Ansvarlig: T&U	Utførende: UTMA	Objekt:	Blad: 1 av 5	Format: A3	Dokument ID: IFS1886991	Rev.


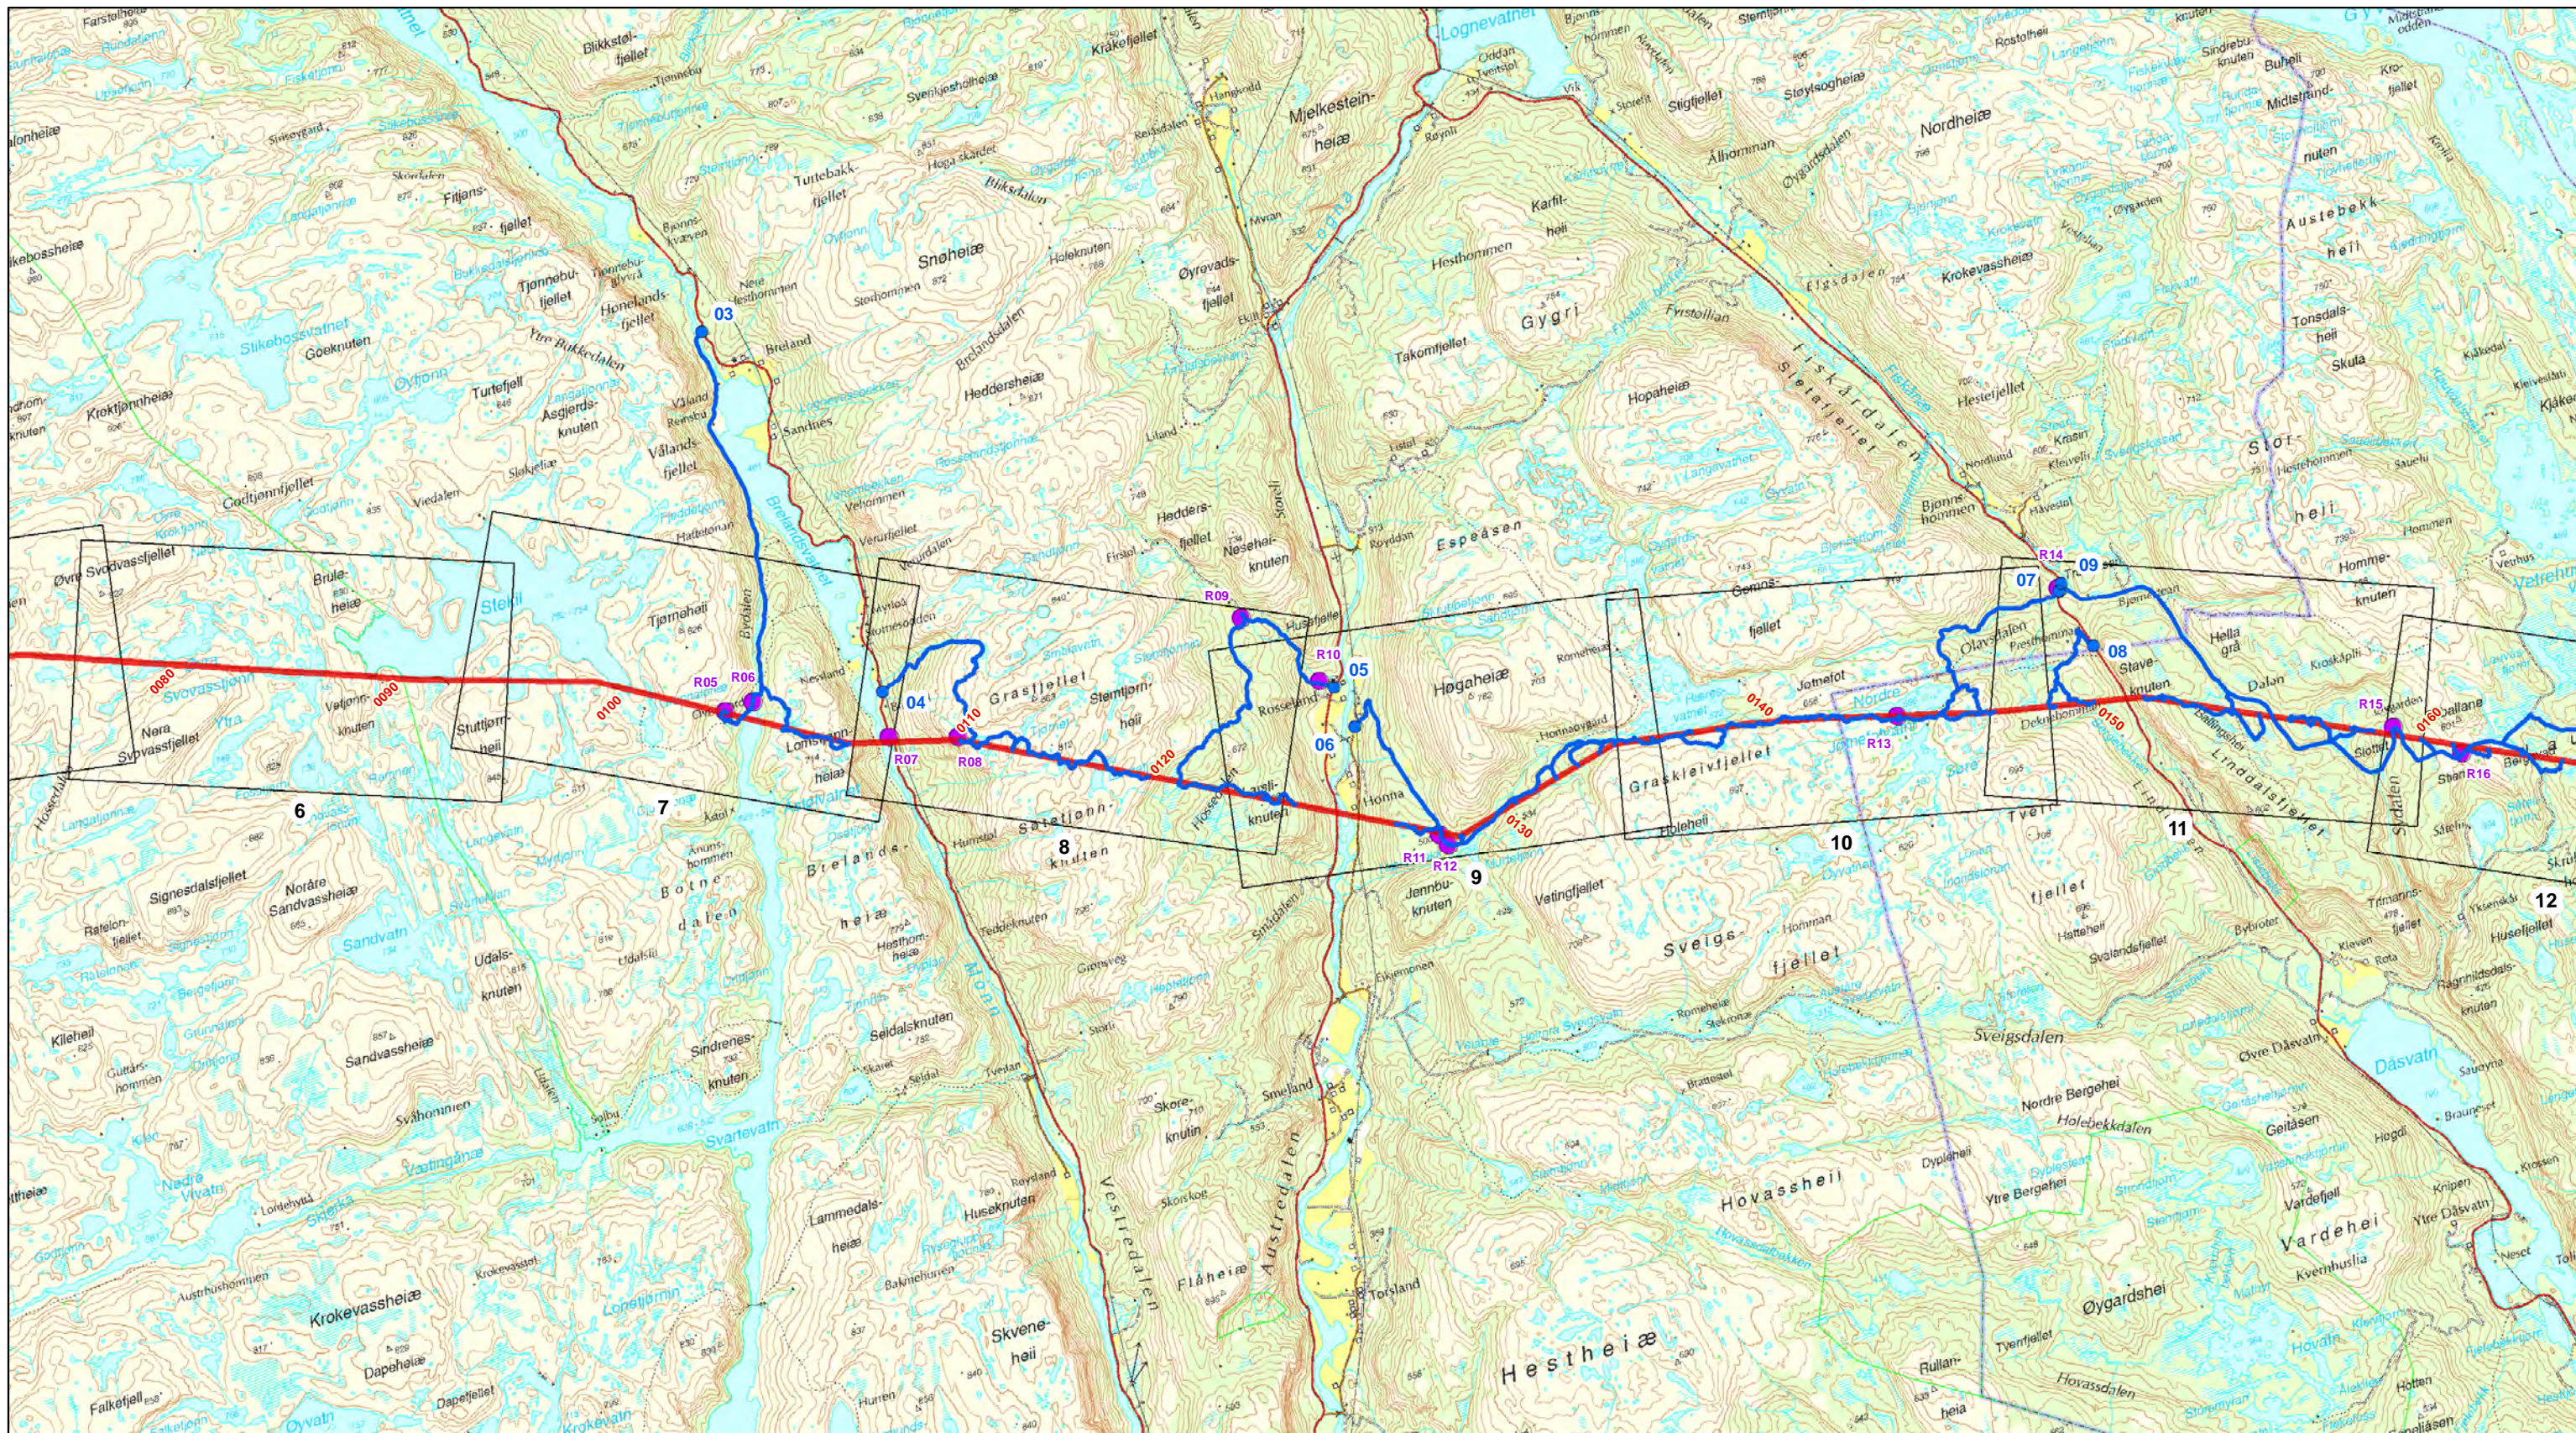


### Tegnforklaring

- 300 kV Solhom Arendal
- Mast
- Detaljkartblad
- Adkomstpunkt fra offentlig vei
- Transportvei
- Baseplass




3	MTA til anleggsstart	JCS	IM	TJ	NHS	20/5/14
2	Underlag til forespørselen	JCS	GK	TJ	IM	22/1/14
Rev	Revisjon	Tegnet	Kontr.	Godkj.	Dato	
Prosjekt: 300(420) kV Solhom Arendal						Målestokk: 1:60 000
Titel: Miljø-, transport- og anleggsplan (MTA) Oversiktskart						Tegnet: JCS
						Kontrollert: GK
						Kontrollert: TJ
Statnett						Godkjent: IM
Firmas tegningsnr.:						Dato: 2014-01-22
Erstatter tegning: -						
Ansvarlig: T&U	Utførende: UTMA	Objekt:	Blad: 2 av 5	Format: A3	Dokument ID: IFS1886991	Rev.

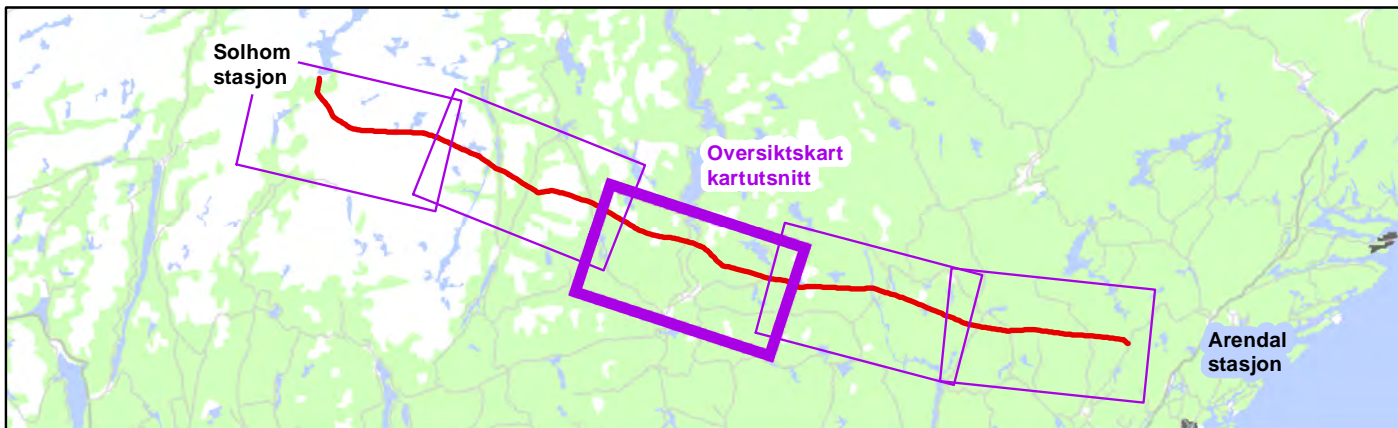
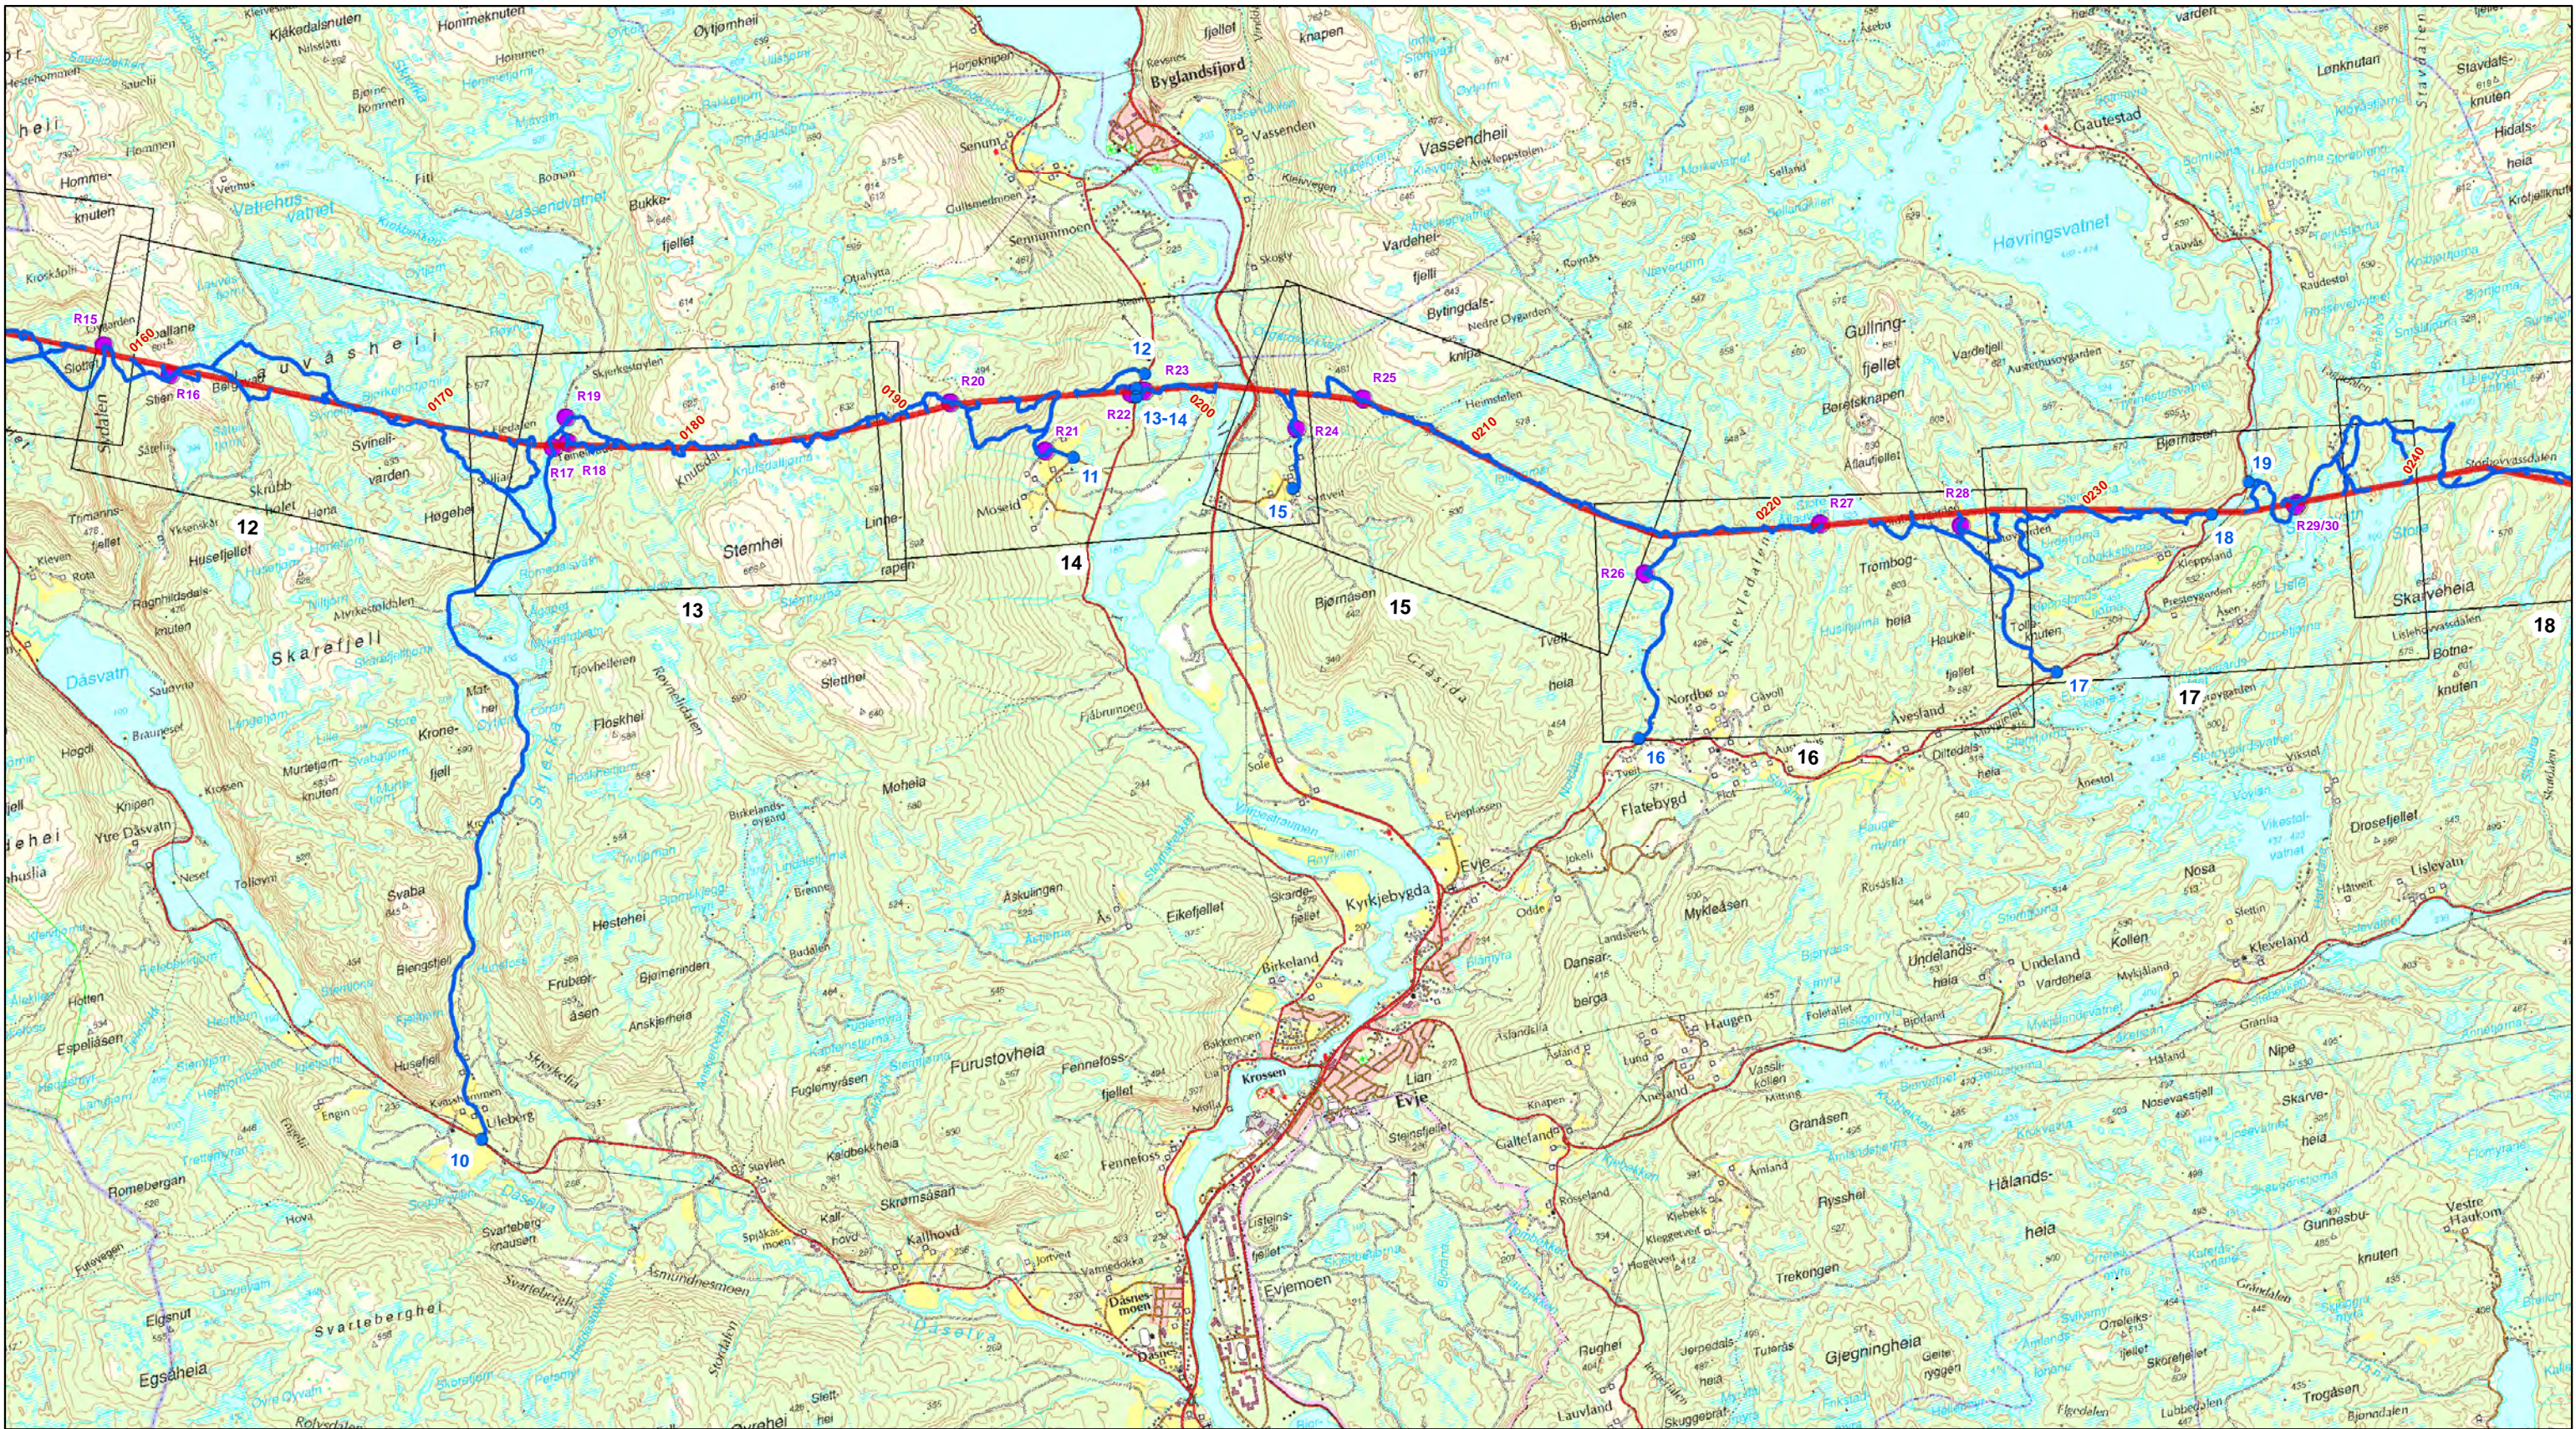


### Tegnforklaring

- 300 kV Solhom Arendal
- Mast
- Detaljkartblad
- Adkomstpunkt fra offentlig vei
- Transportvei
- Baseplass

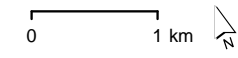


3	MTA til anleggsstart	JCS	IM	TJ	NHS	20/5/14
2	Underlag til forespørselen	JCS	GK	TJ	IM	22/1/14
Rev	Revisjon	Tegnet	Kontr.	Godkj.	Dato	
Prosjekt: 300(420) kV Solhom Arendal		Målestokk: 1:60 000				
Titel: Miljø-, transport- og anleggsplan (MTA) Oversiktskart		Tegnet: JCS				
		Kontrollert: GK				
		Kontrollert: TJ				
Firmas tegningsnr.:		Tegningsleverandør:		Godkjent: IM		
Statnett				Dato: 2014-01-22		
Erstatter tegning: -						
Ansvarlig: T&U	Utførende: UTMA	Objekt:	Blad: 3 av 5	Format: A3	Dokument ID: IFS1886991	Rev.

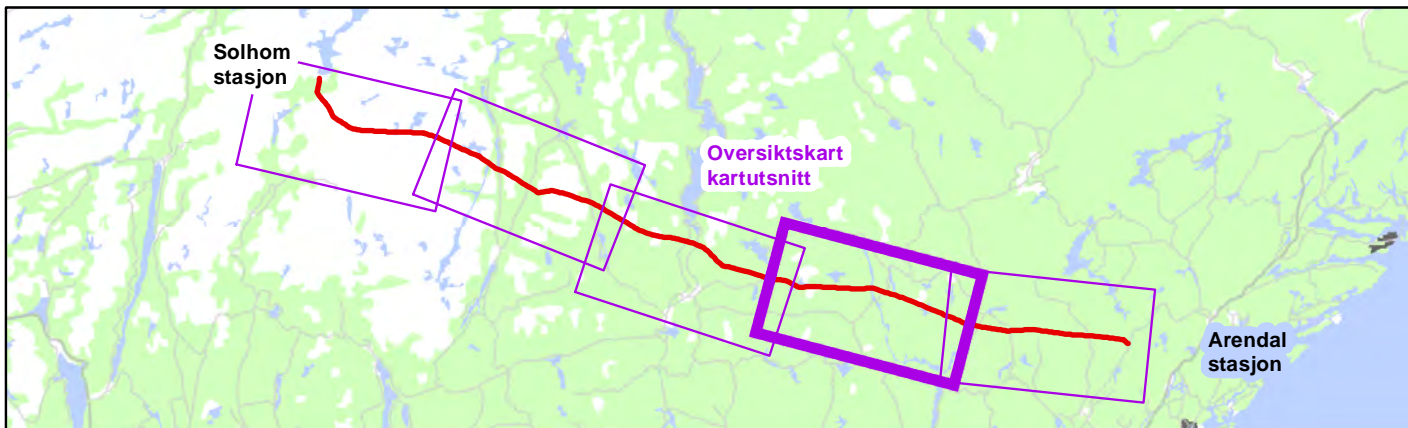
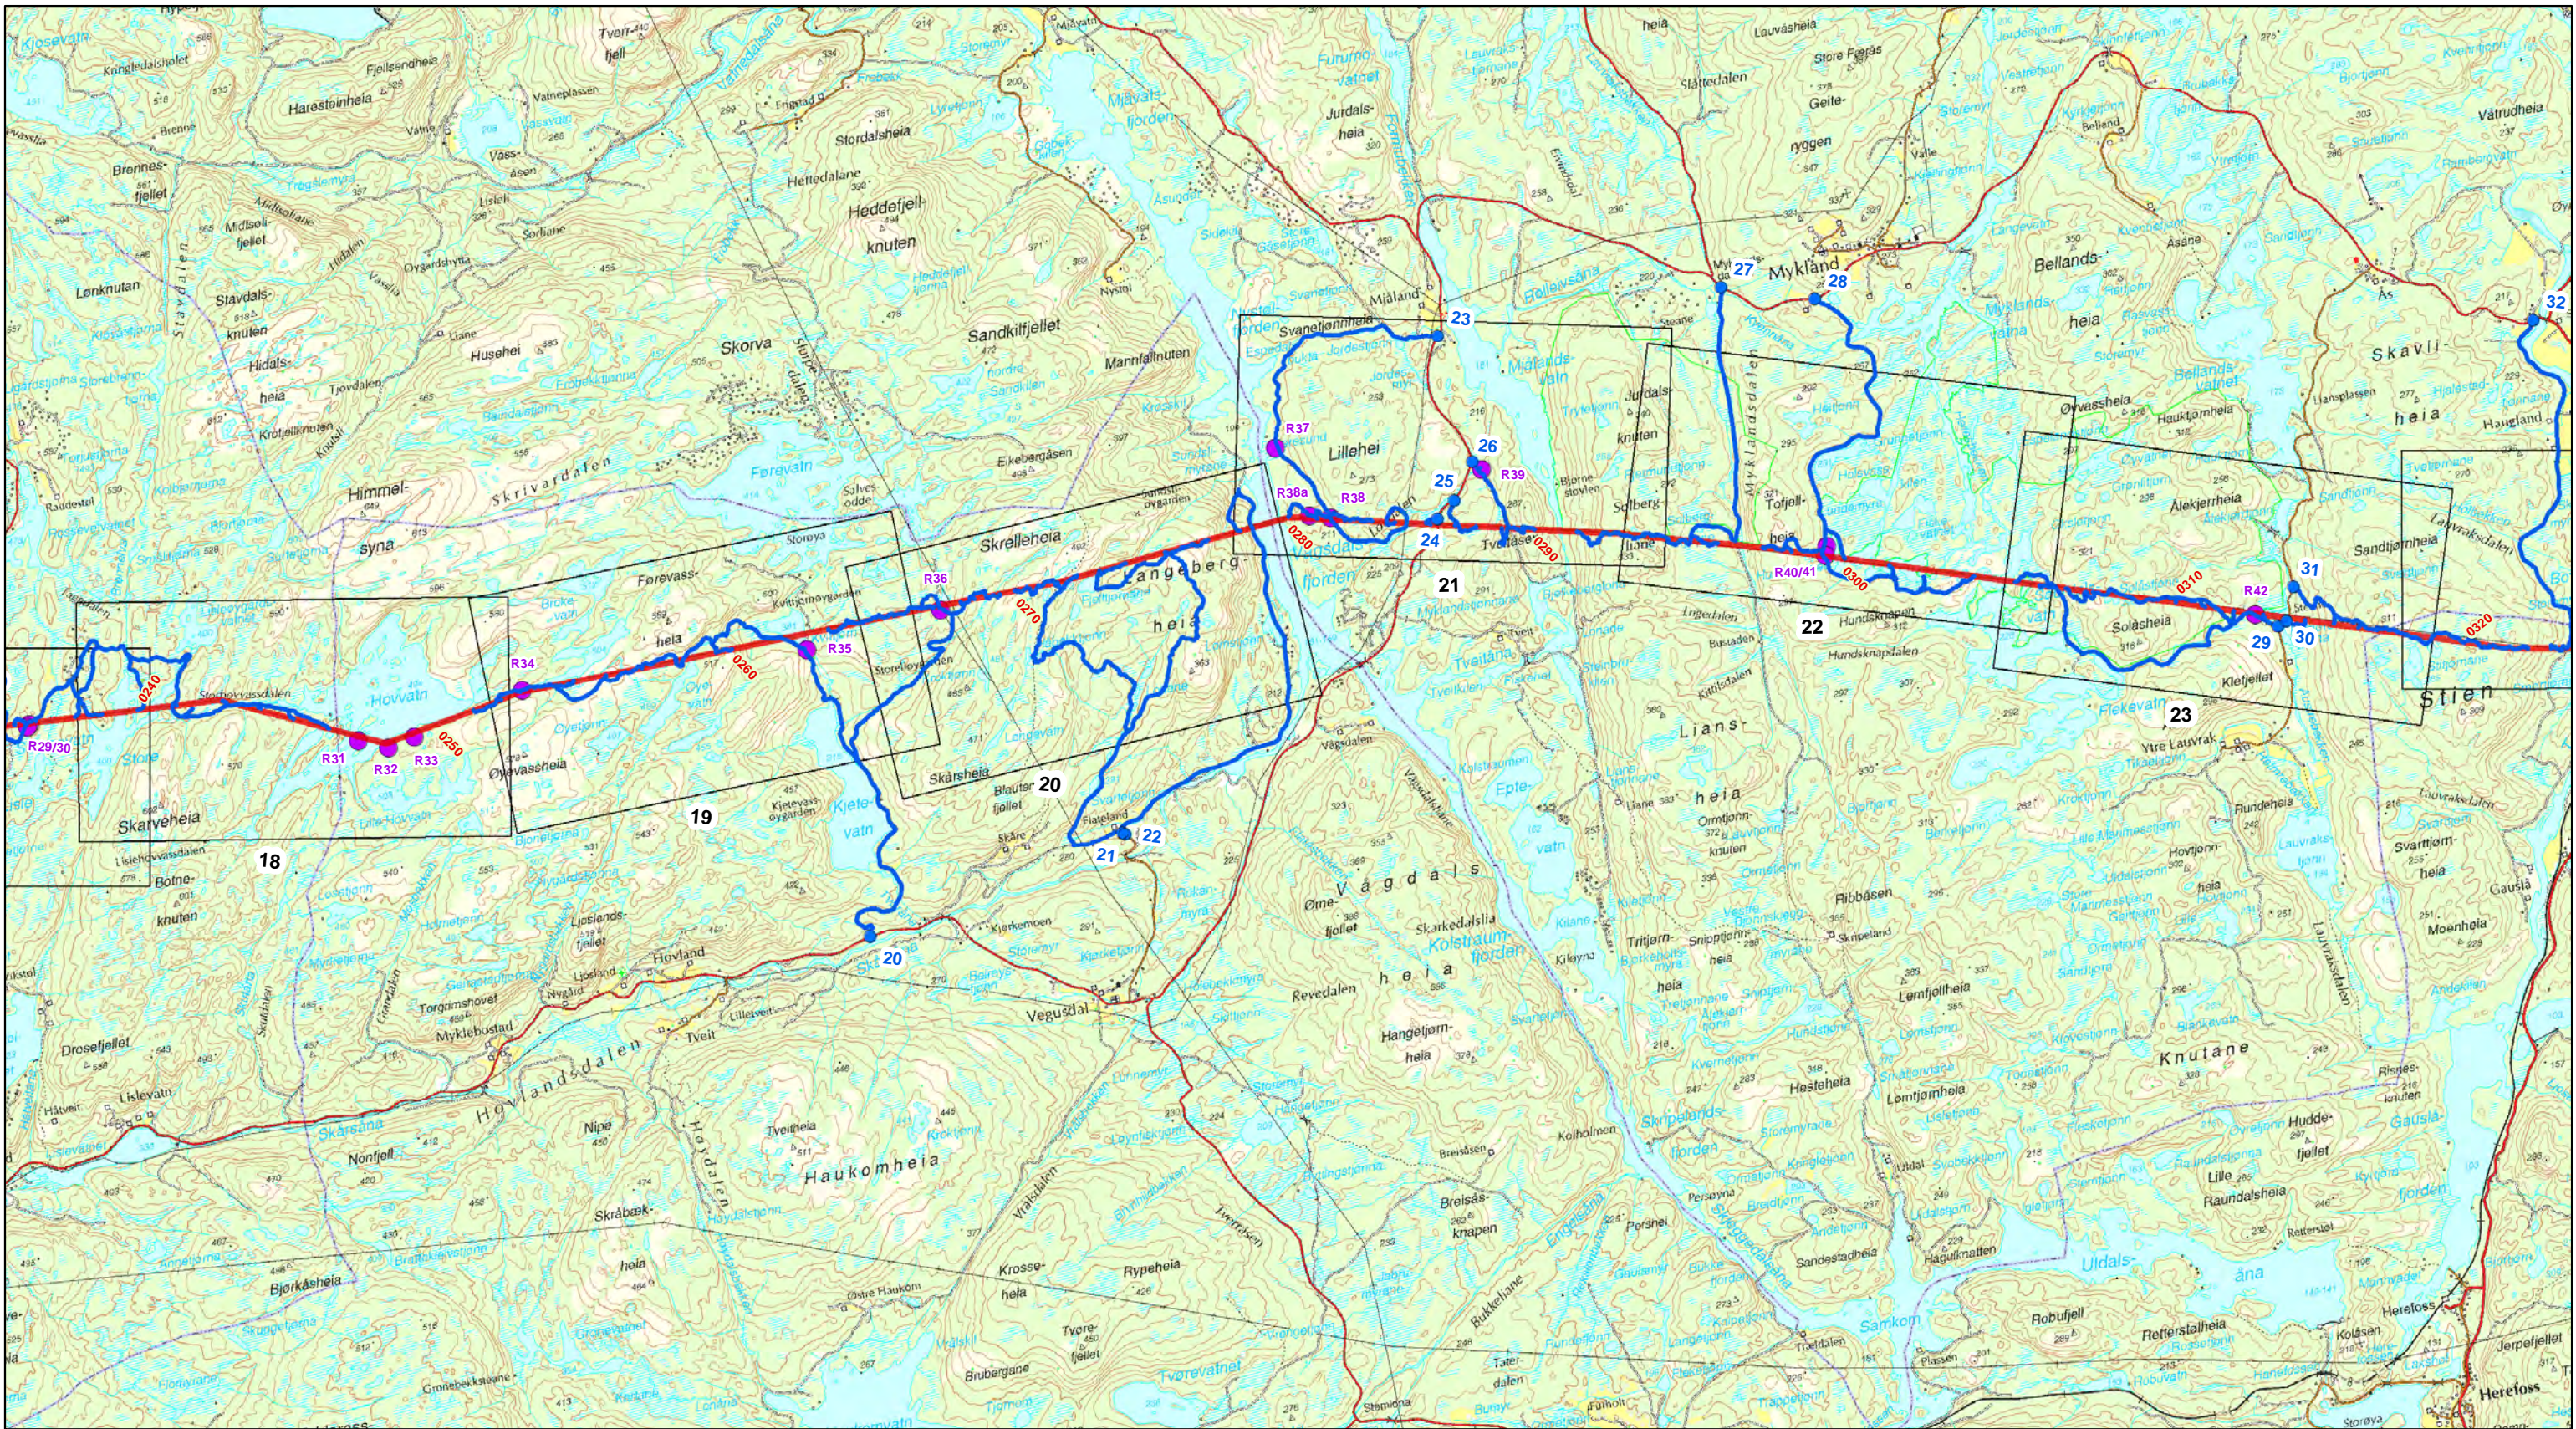


### Tegnforklaring

- 300 kV Solhom Arendal
- Mast
- Detaljkartblad
- Adkomstpunkt fra offentlig vei
- Transportvei
- Baseplass

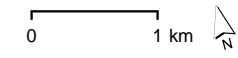


3	MTA til anleggsstart	JCS	IM	TJ	NHS	20/5/14
2	Underlag til forspørselen	JCS	GK	TJ	IM	22/1/14
Rev	Revisjon	Tegnet	Kontr.	Godkj.	Dato	
Prosjekt: 300(420) kV Solhom Arendal		Målestokk: 1:60 000				
Titel: Miljø-, transport- og anleggsplan (MTA) Oversiktskart		Tegnet: JCS				
		Kontrollert: GK				
		Kontrollert: TJ				
Statnett		Tegningsleverandør:		Godkjent: IM		
Firmas tegningsnr.:		Dato: 2014-01-22		Erstatter legning: -		
Ansvarlig: T&U	Utførende: UTMA	Objekt:	Blad: 4 av 5	Format: A3	Dokument ID: IFS1886991	Rev.

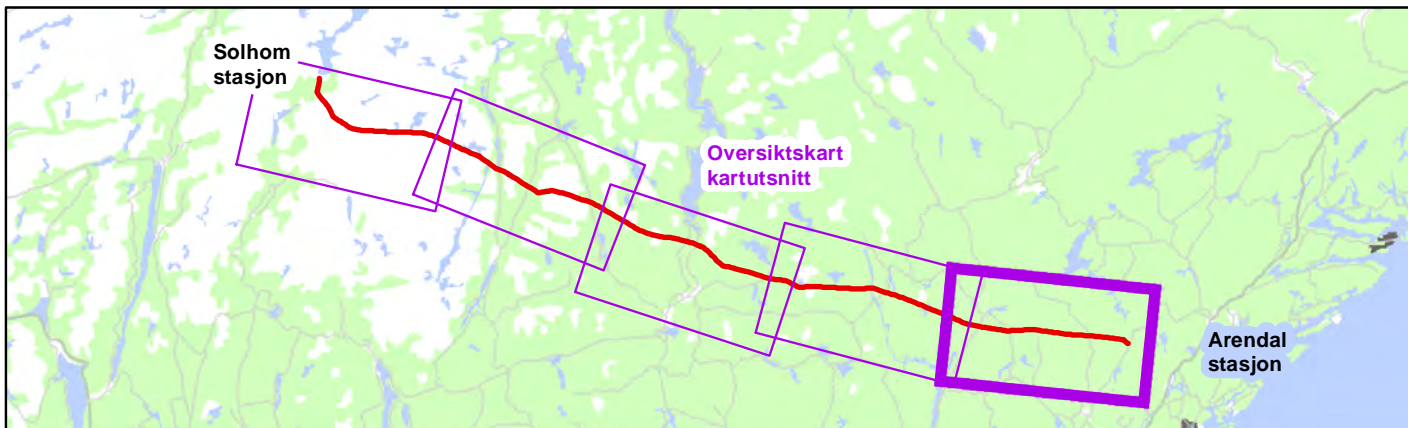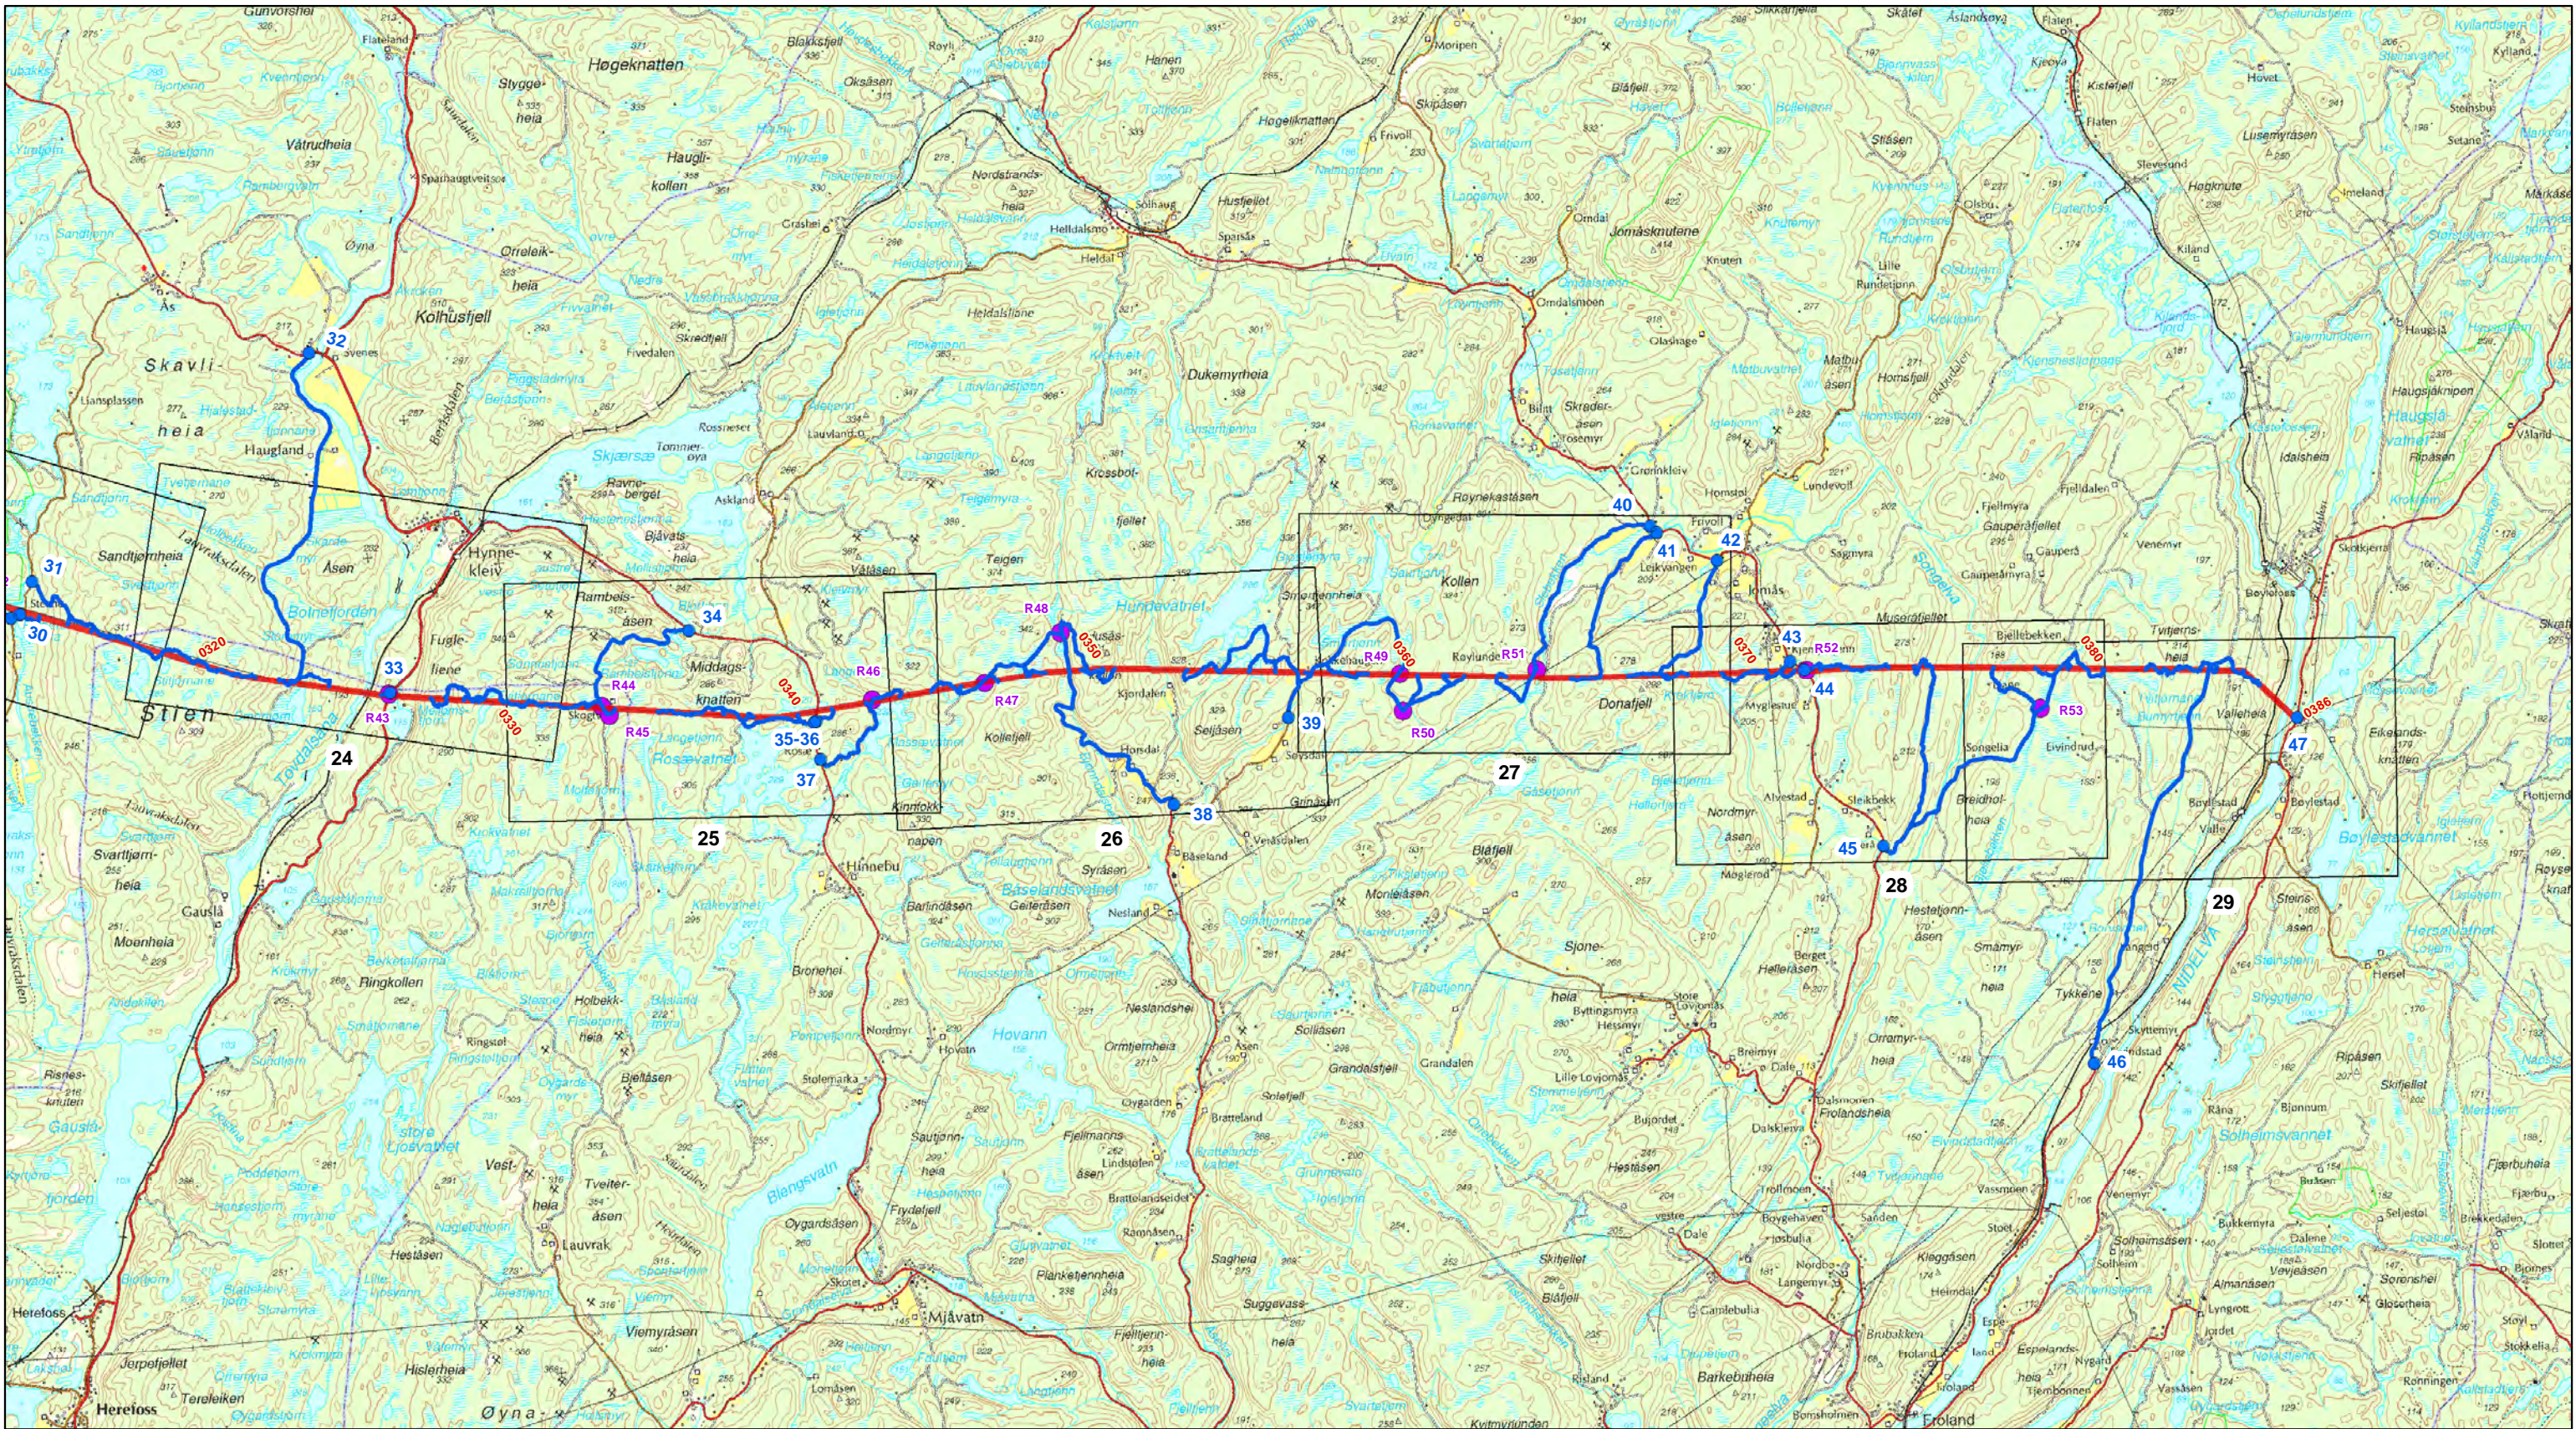

### Tegnforklaring

- 300 kV Solhom Arendal
- Mast
- Detaljkartblad
- Adkomstpunkt fra offentlig vei
- Transportvei
- Baseplass

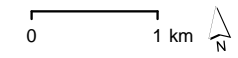

3	MTA til anleggsstart	JCS	IM	TJ	NHS	20/5/14
2	Underlag til forespørselen	JCS	GK	TJ	IM	22/1/14
Rev	Revisjon	Tegnet	Kontr.	Godkj.	Dato	
Prosjekt: 300(420) kV Solhom Arendal		Målestokk: 1:60 000				
Tittel: Miljø-, transport- og anleggsplan (MTA) Oversiktskart		Tegnet: JCS				
		Kontrollert: GK				
		Kontrollert: TJ				
Statnett		Tegningsleverandør:		Godkjent: IM		
Firmas tegningsnr.:		Dato: 2014-01-22		Erstatter tegning: -		
Ansvarlig: T&U	Utførende: UTMA	Objekt:	Blad: 5 av 5	Format: A3	Dokument ID: IFS1886991	Rev.