

Tegnforklaring

Legend



- Eksisterende Feda-Tonstad II
- Adkomstpunkt fra offentlig vei
- Baseplass
- MTA detaljkart inndeling

Det er kun oversiktskartblad 2 - 4 som gjelder oppisolering av Feda-Tonstad II.

0 1 km



1	Til NVE godkjenning	JCS	IM	TJ	NS	24/4/14
0	Underlag til anbudsforespørselen	JCS	GK	TJ	IM	17/1/14
Rev	Revisjon	Tegnet	Kontr.	Godkj.	Dato	
Prosjekt: 300(420) kV Feda Tonstad						Målestokk:
Tittel: Miljø-, transport- og anleggsplan Oppisolering Feda-Tonstad Oversiktskart						Tegnet: JCS
						Kontrollert: IM
						Kontrollert: TJ
						Godkjent: NS
						Dato: 2014-04-24
						Erstatter tegning: -
Ansvarlig:	Utferende:	Objekt:	Blad:	Format:	Dokument ID:	Rev.
B	BTMA		2 av 4	A3	IFS 1900833	

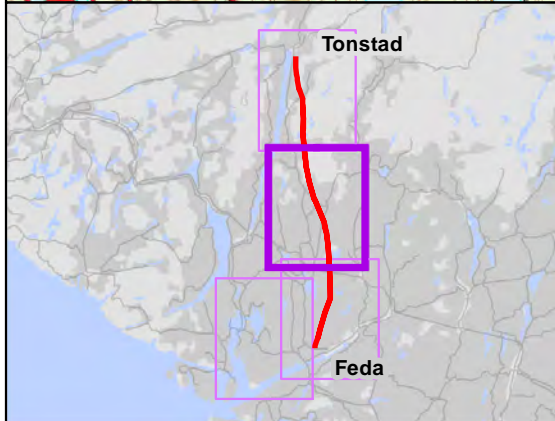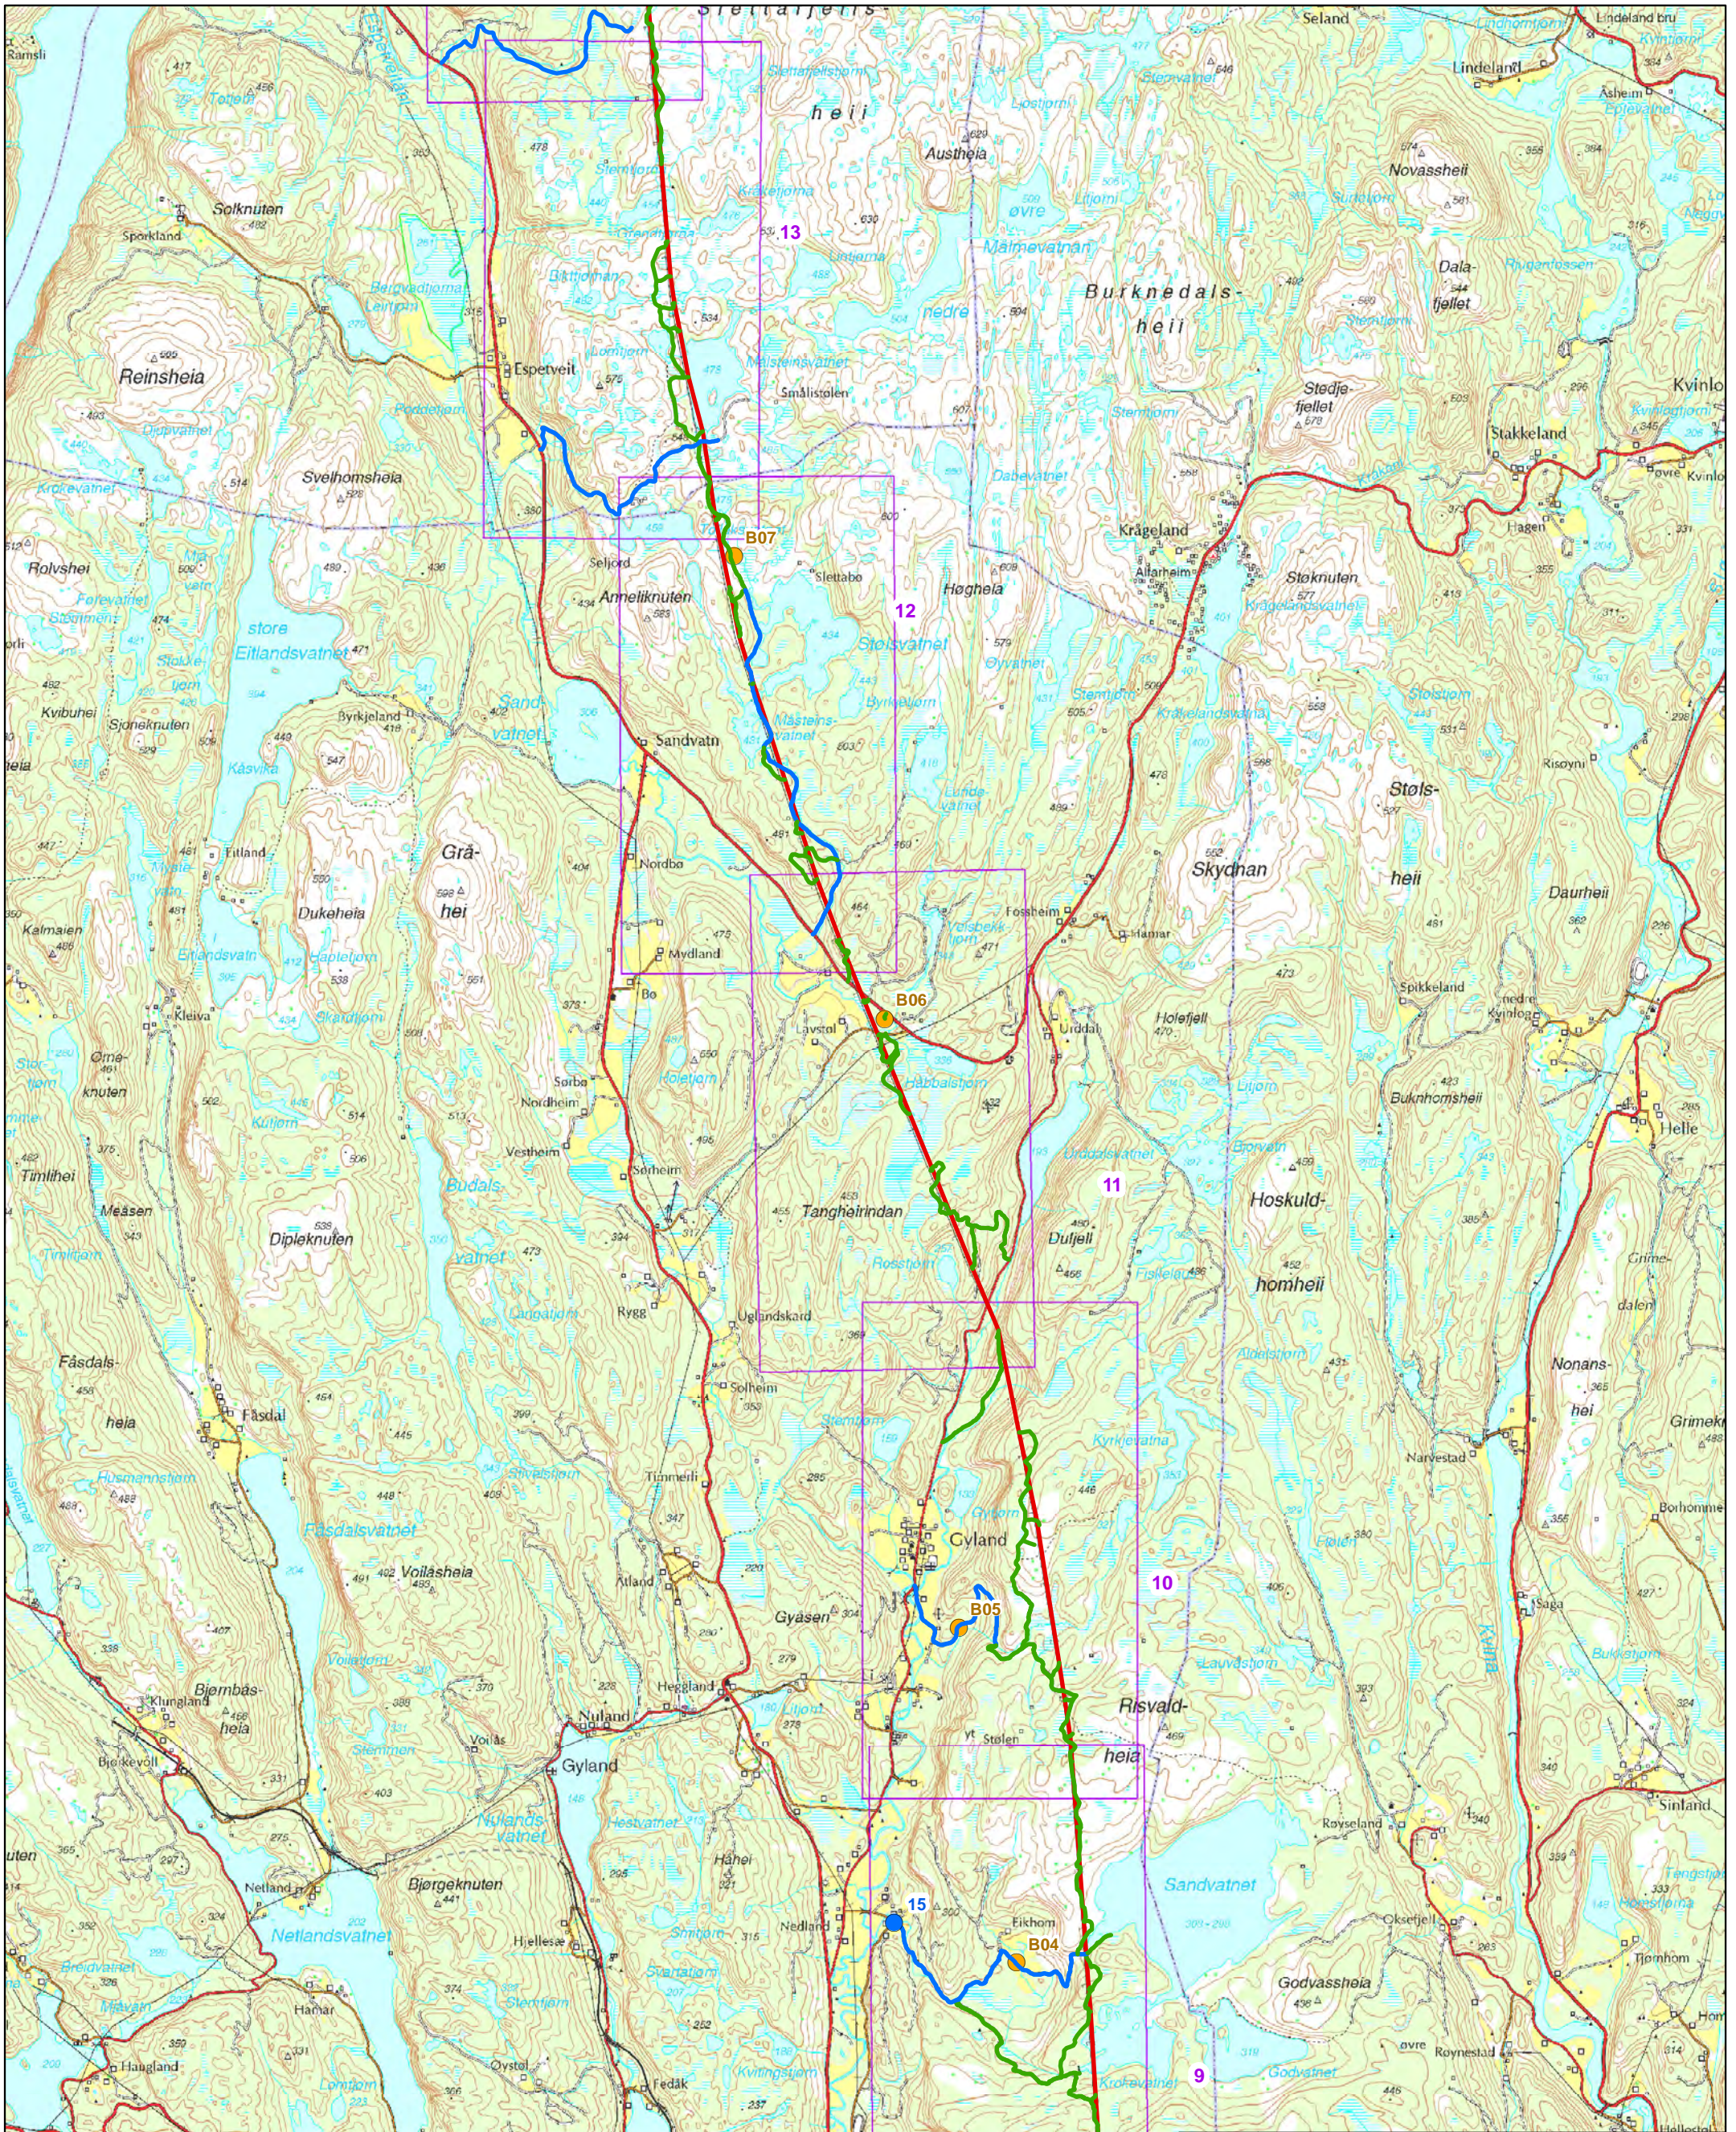


Tegnforklaring



Legend

- Eksisterende Feda-Tonstad II
- Adkomstpunkt fra offentlig vei
- Baseplass
- MTA detaljkart inndeling

Det er kun oversiktskartblad 2 - 4 som gjelder oppisolering av Feda-Tonstad II.

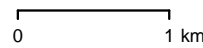

1	Til NVE godkjenning	JCS	IM	TJ	NS	24/4/14
0	Underlag til anbudsforespørselen	JCS	GK	TJ	IM	17/1/14
Rev	Revisjon	Tegnet	Kontr.	Godkj.	Dato	
Prosjekt: 300(420) kV Feda Tonstad						Målestokk:
Tittel: Miljø-, transport- og anleggsplan Oppisolering Feda-Tonstad Oversiktskart						Tegnet: JCS
						Kontrollert: IM
						Kontrollert: TJ
						Godkjent: NS
						Dato: 2014-04-24
						Erstatter tegning: -
Firmas tegningsnr:						
Ansvarlig: B	Utførende: BTMA	Objekt:	Blad: 3 av 4	Format: A3	Dokument ID: IFS 1900833	Rev:

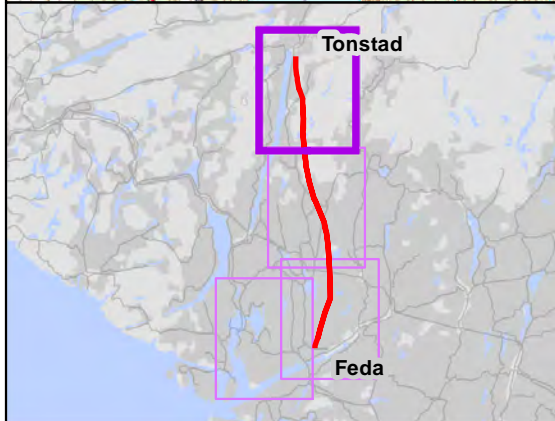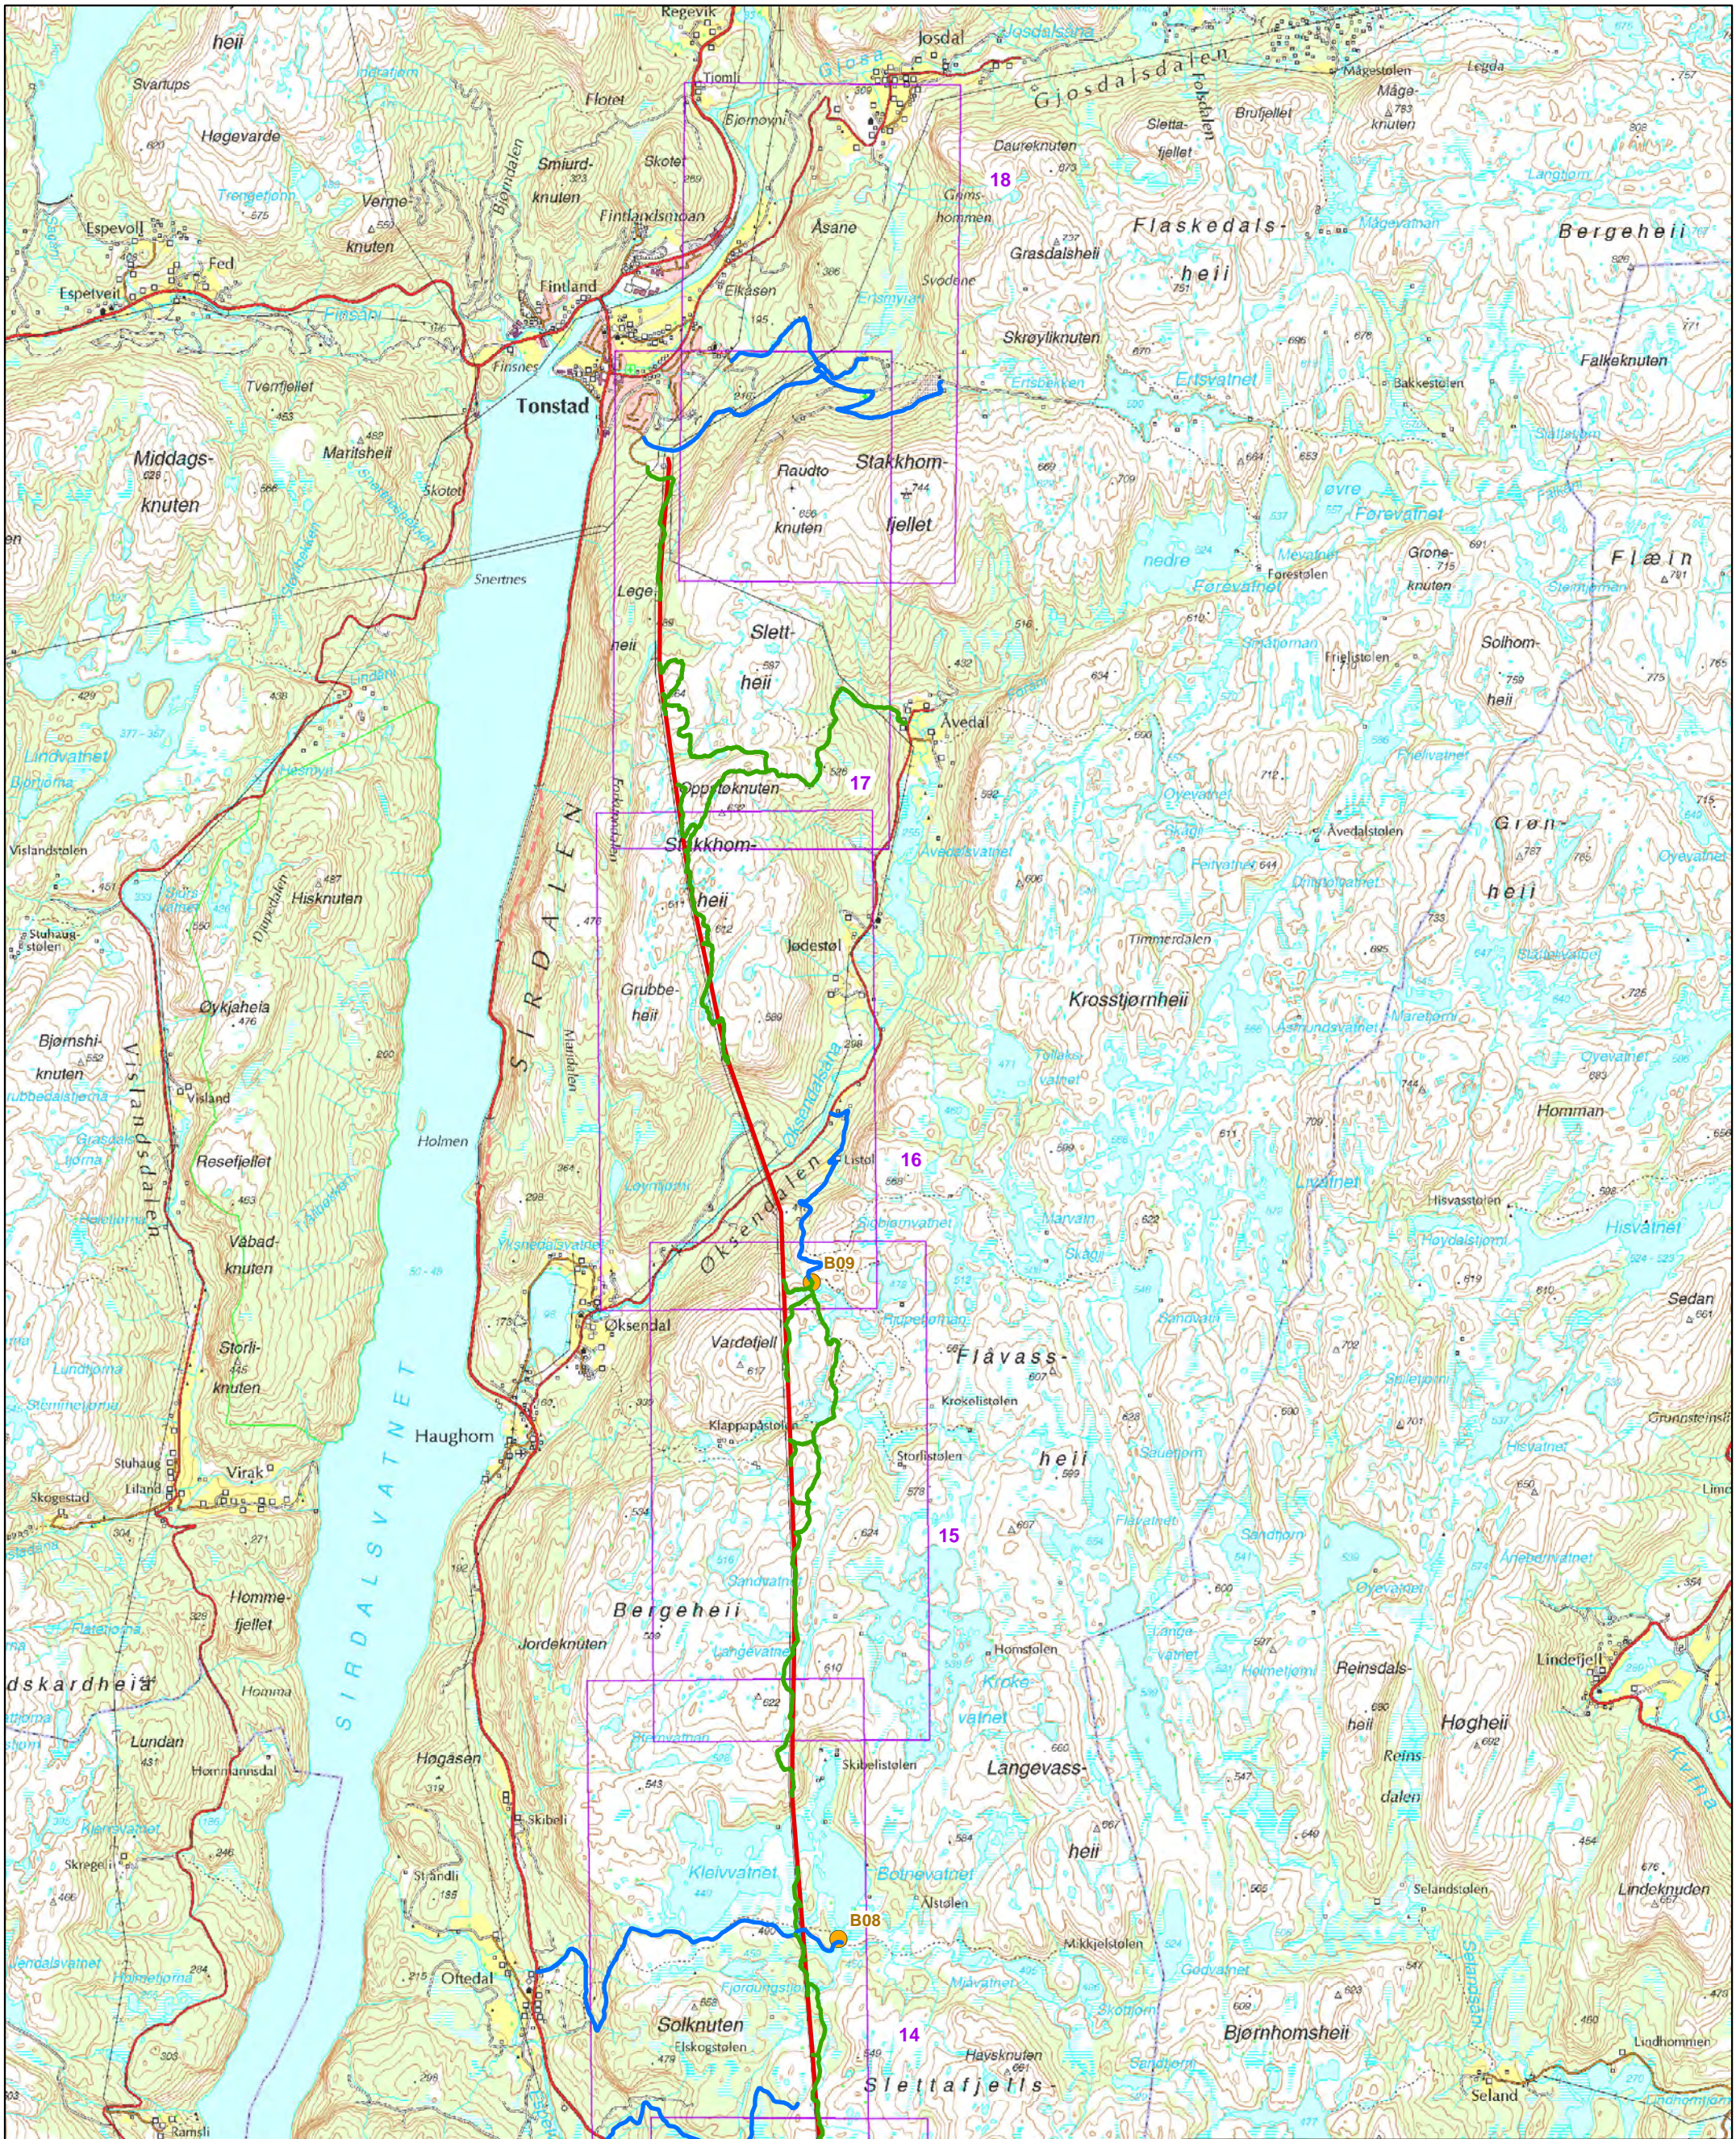

Tegnforklaring

Legend

- Eksisterende Feda-Tonstad II
- Adkomstpunkt fra offentlig vei
- Baseplass
- MTA detaljkart inndeling

Det er kun oversiktskartblad 2 - 4 som gjelder oppisolering av Feda-Tonstad II.

0 1 km



1	Til NVE godkjenning	JCS	IM	TJ	NS	24/4/14
0	Underlag til anbudsforepørselen	JCS	GK	TJ	IM	17/1/14
Rev	Revisjon	Tegnet	Kontr.	Godkj.	Dato	
Prosjekt: 300(420) kV Feda Tonstad						Målestokk:
Tittel: Miljø-, transport- og anleggsplan Oppisolering Feda-Tonstad Oversiktskart						Tegnet: JCS
						Kontrollert: IM
						Kontrollert: TJ
						Godkjent: NS
						Dato: 2014-04-24
						Erstatter tegning: -
Ansvarlig: B	Utførende: BTMA	Objekt:	Blad: 4 av 4	Format: A3	Dokument ID: IFS 1900833	Rev: