




| Blad | Tegning |
|------|--|
| 00 | 3D-modell |
| 01 | Mal kontrollhus 6-10 felt Plan og fasader |
| 02 | Mal brann og skallsikring |
| 03 | Prinsipp EMP-sikring |
| 04 | Prinsipp trekkerør, trekkekummer og bunnledninger |
| 05 | Prinsipp plan og fasader vedlegg til søknad om konsesjon |
| 06 | Prinsipp snitt |
| 07 | Prinsipp visualisering betong |
| 08 | Prinsipp datagulv |
| 09 | Prinsipp gangbane loft |
| 10 | Prinsipp ventilasjon og himling |
| 11 | Prinsipp netverkskabling |
| 12 | Lufterist aggregatrom |

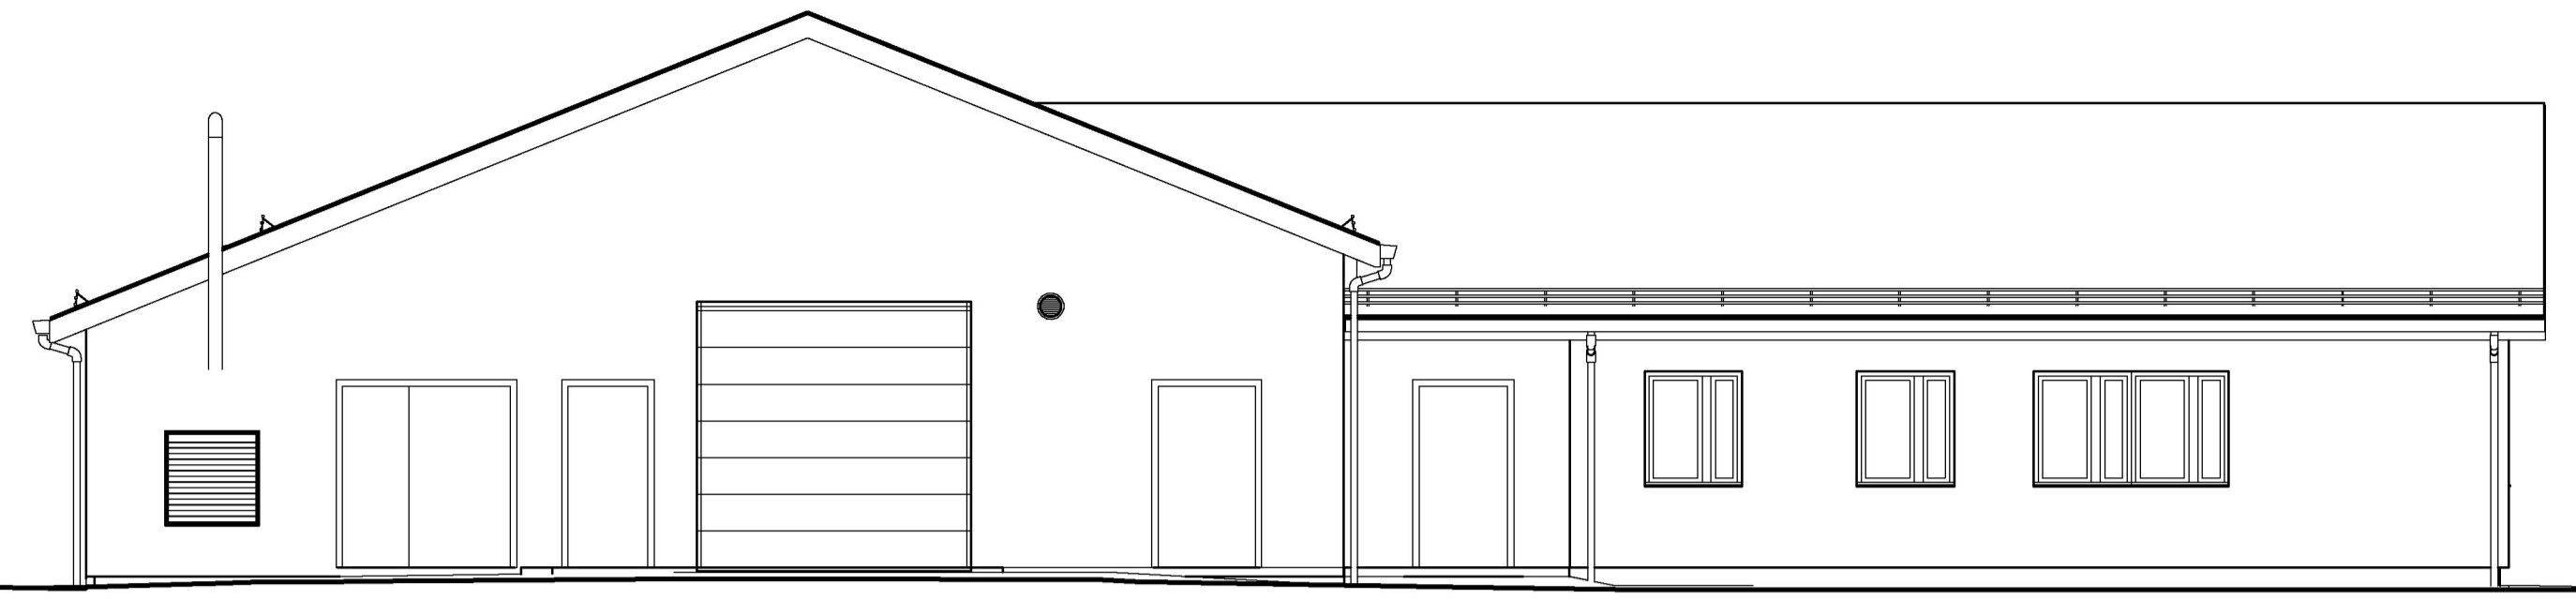


Fasade A 1 : 80

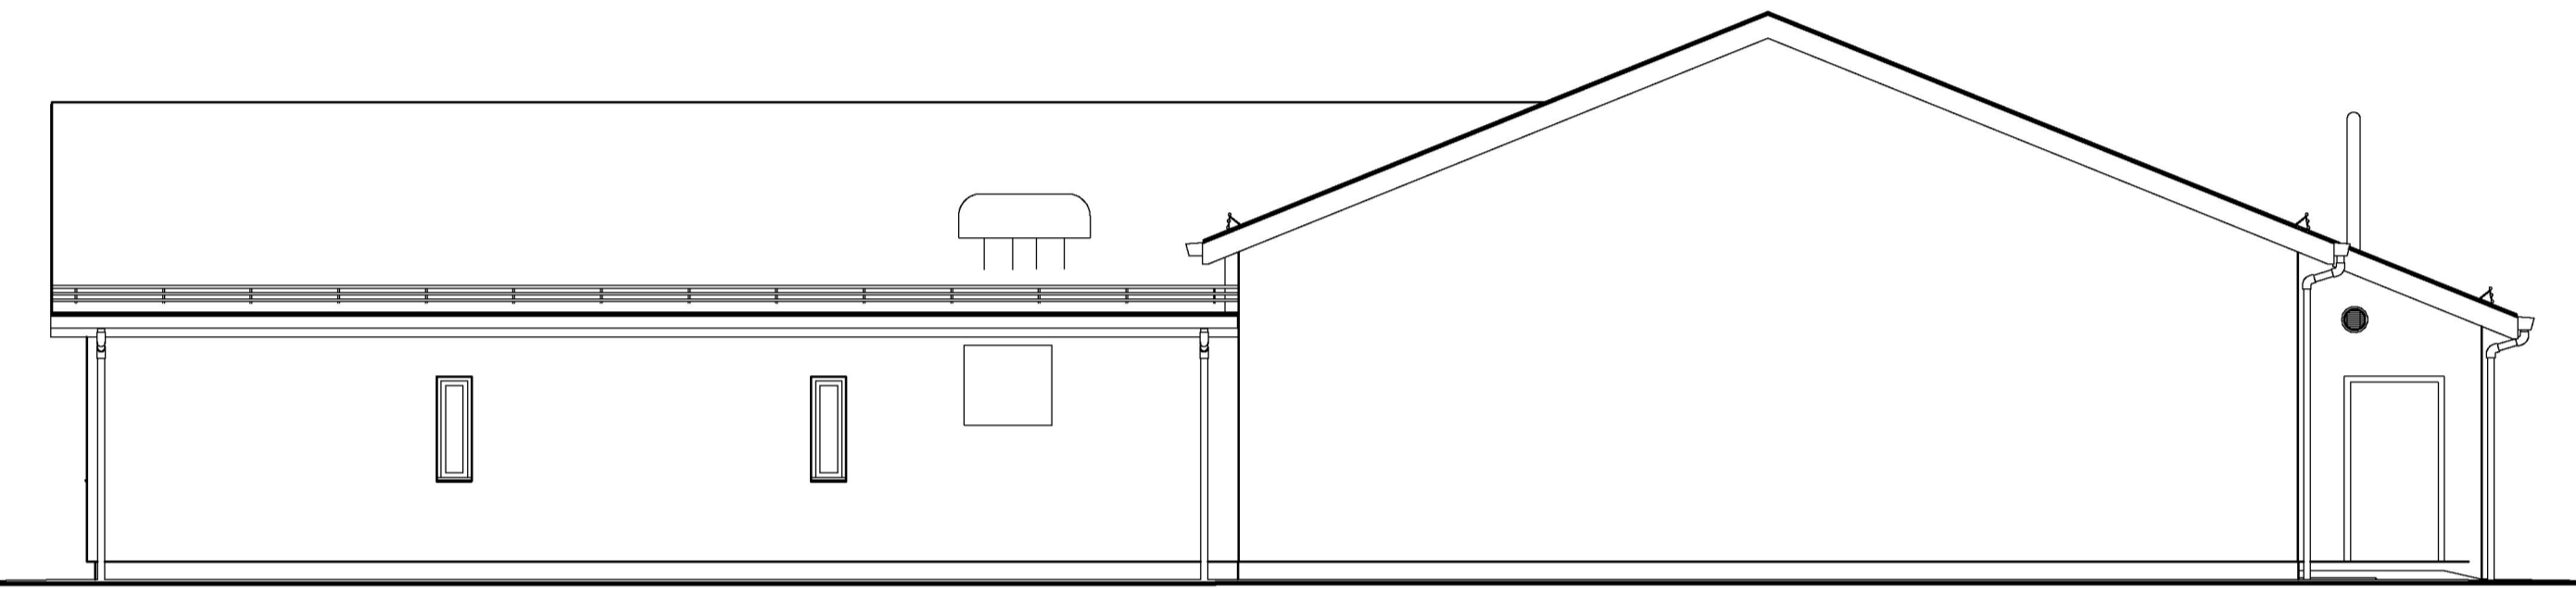


Fasade C 1 : 80

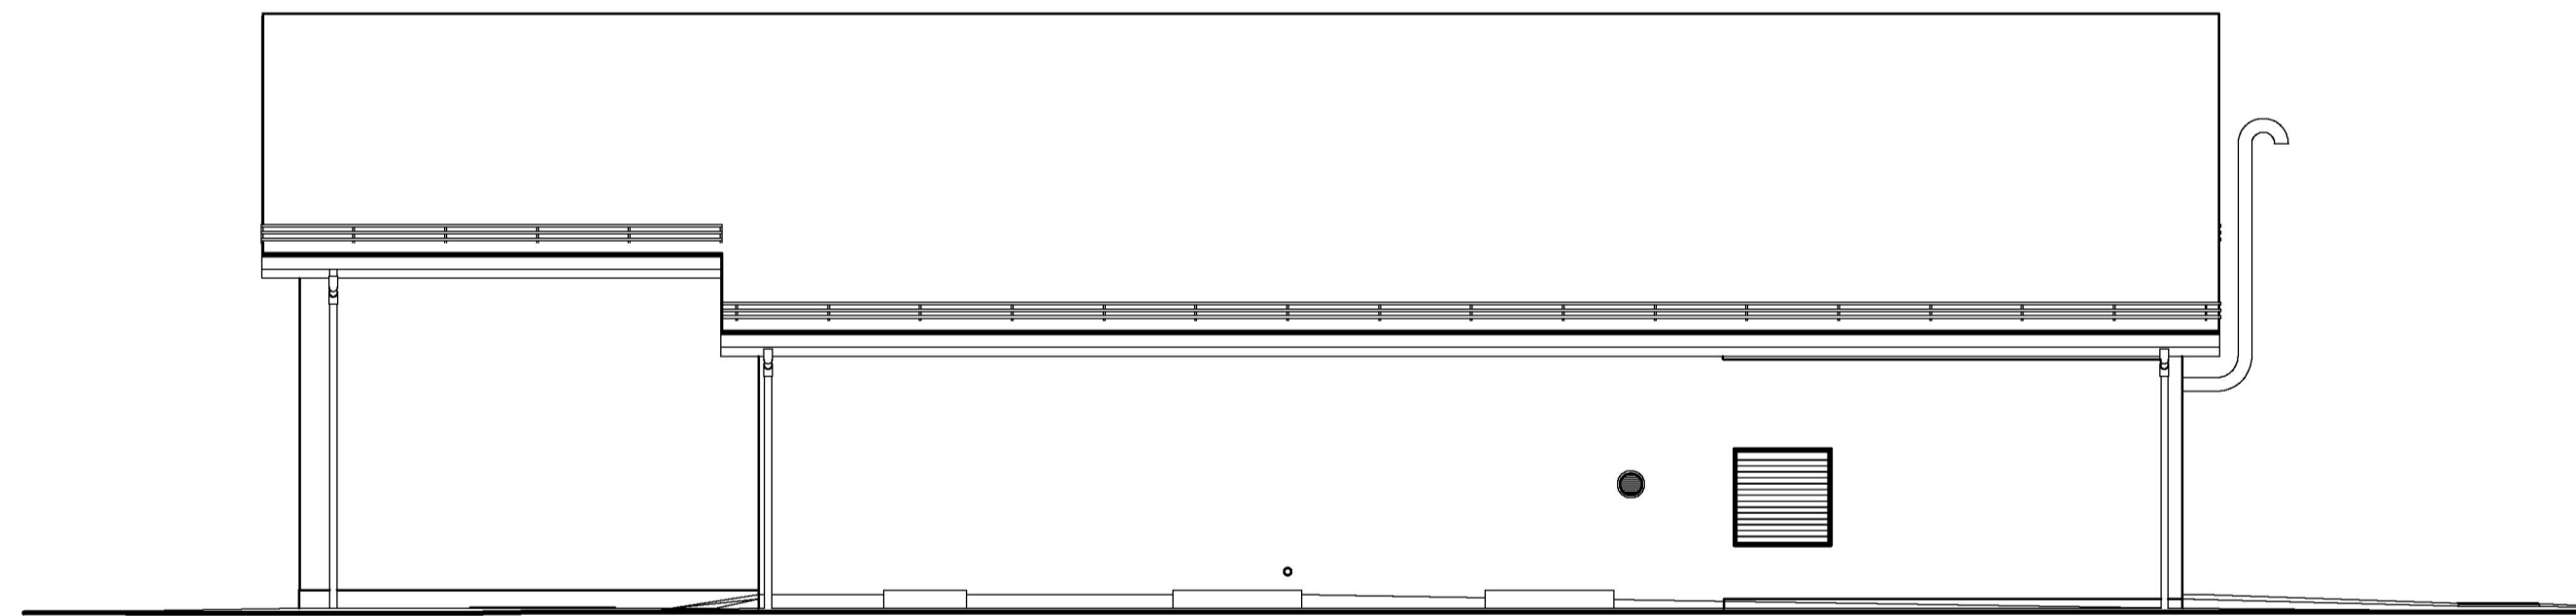

Fasade B 1 : 80


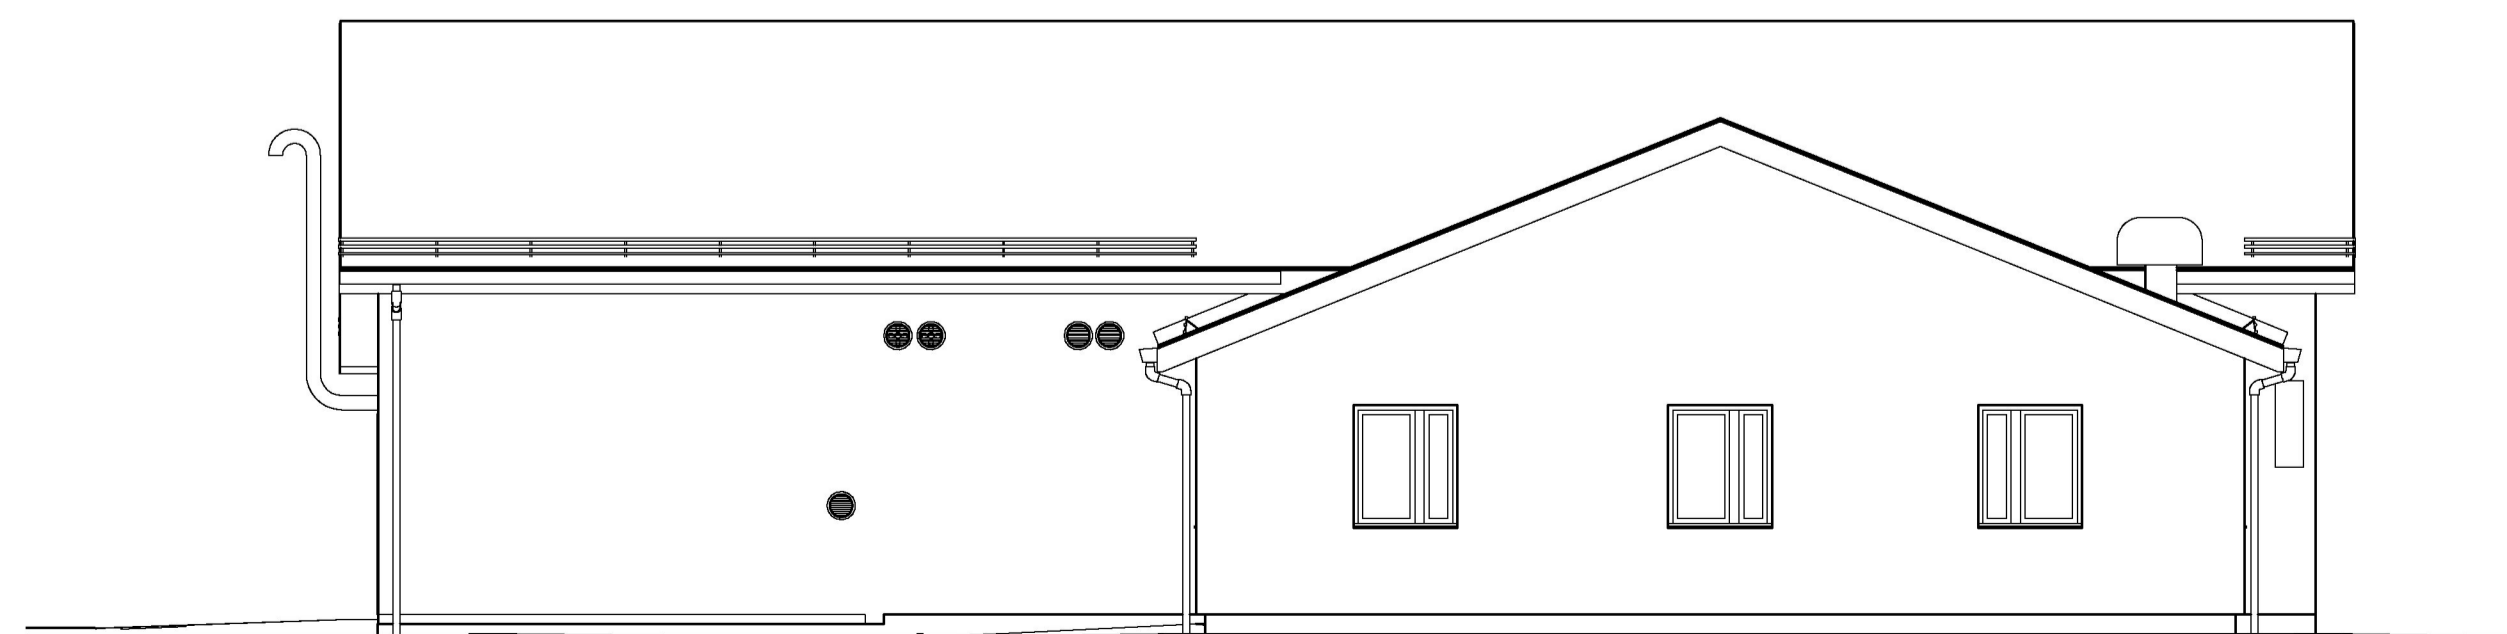


Fasade D 1 : 80

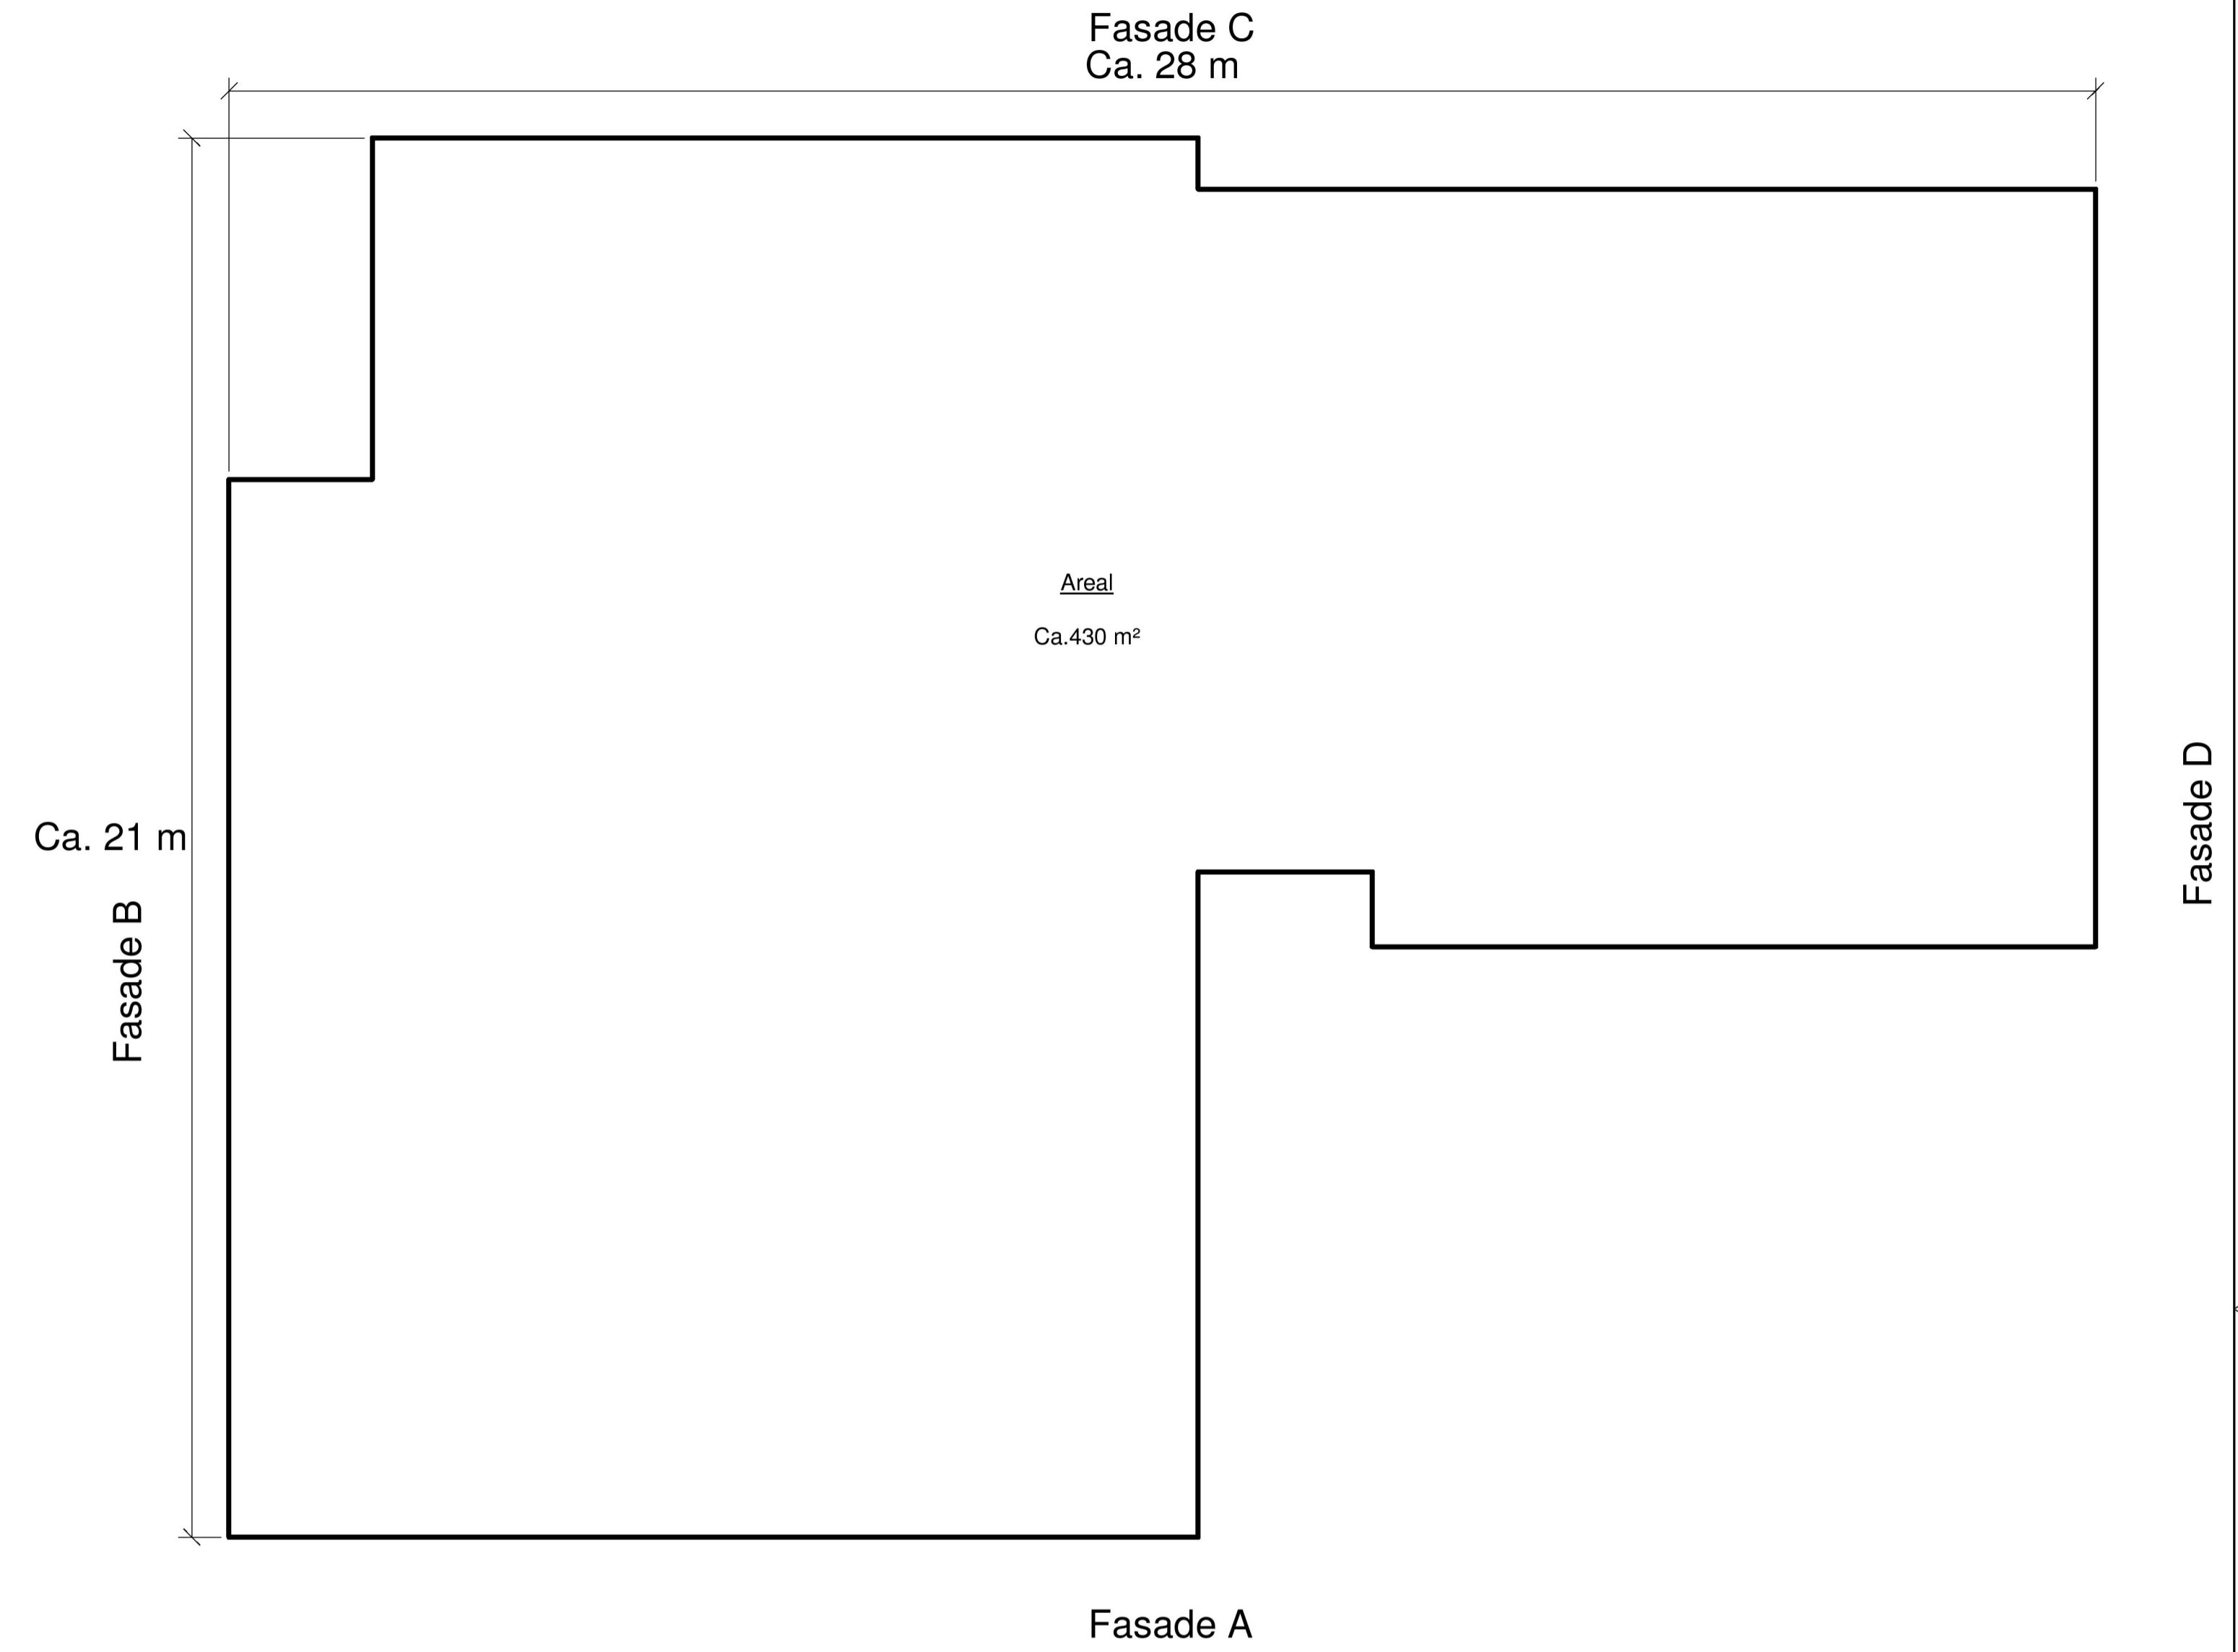


Plan 1. etasje 1 : 80

| | | | | | | |
|---|---|--------------------------------|-------|-------|---------------|----------|
| 4.0 | 3D-modell, delvis nye dok.id samt nye prinsipptegninger, nytt tittelfelt. | DAL | ØEG | ASA | GB | 16.12.16 |
| Rev. | Utgangspunkt/Revisjonsversjon | Rev.1 | Rev.2 | Rev.3 | Rev.4 | Rev.5 |
| Prosjekt / Kunder | | | | | | |
| Prinsipptegning Prinsipp kontrollhus 6-10 felt Plan og fasader vedlegg til søknad om konsesjon | | | | | | 1:80 |
| Statnett | | DIVISJON TEKNOLOGI & UTVIKLING | | | Prosjektleder | |
| Godkjenning | | Tildelt dato / Dokumentnummer | | | Tegning / A1 | |
| Utarbeidet / Dokument | | Dokumentnummer SDOK- 119-8 | | | Side / 5 | |

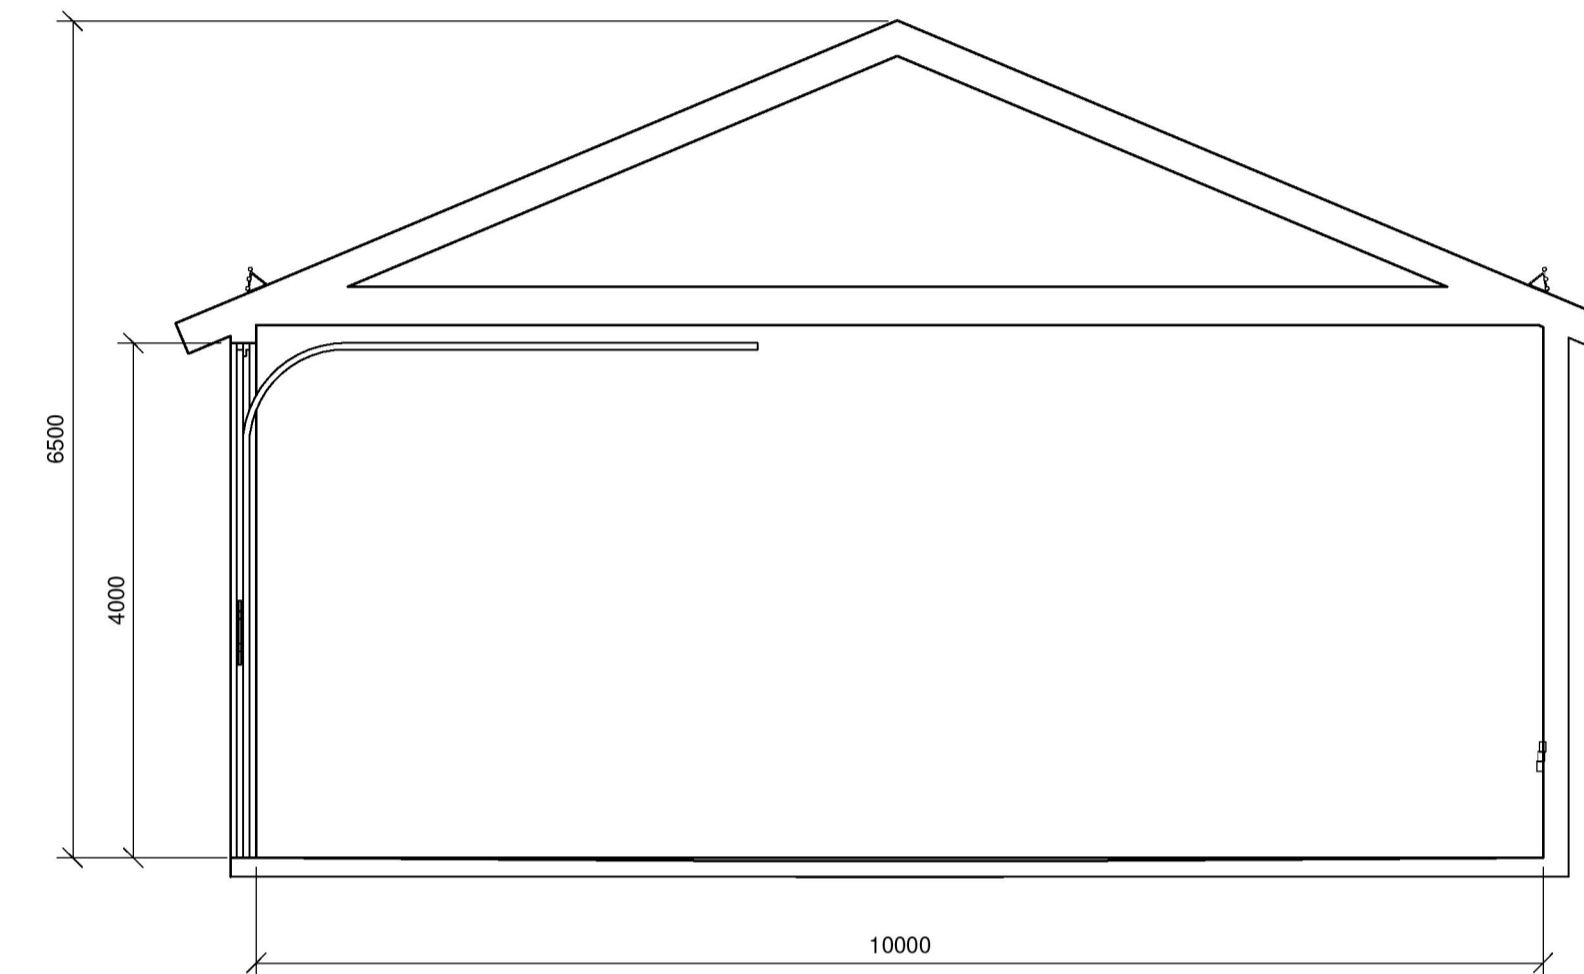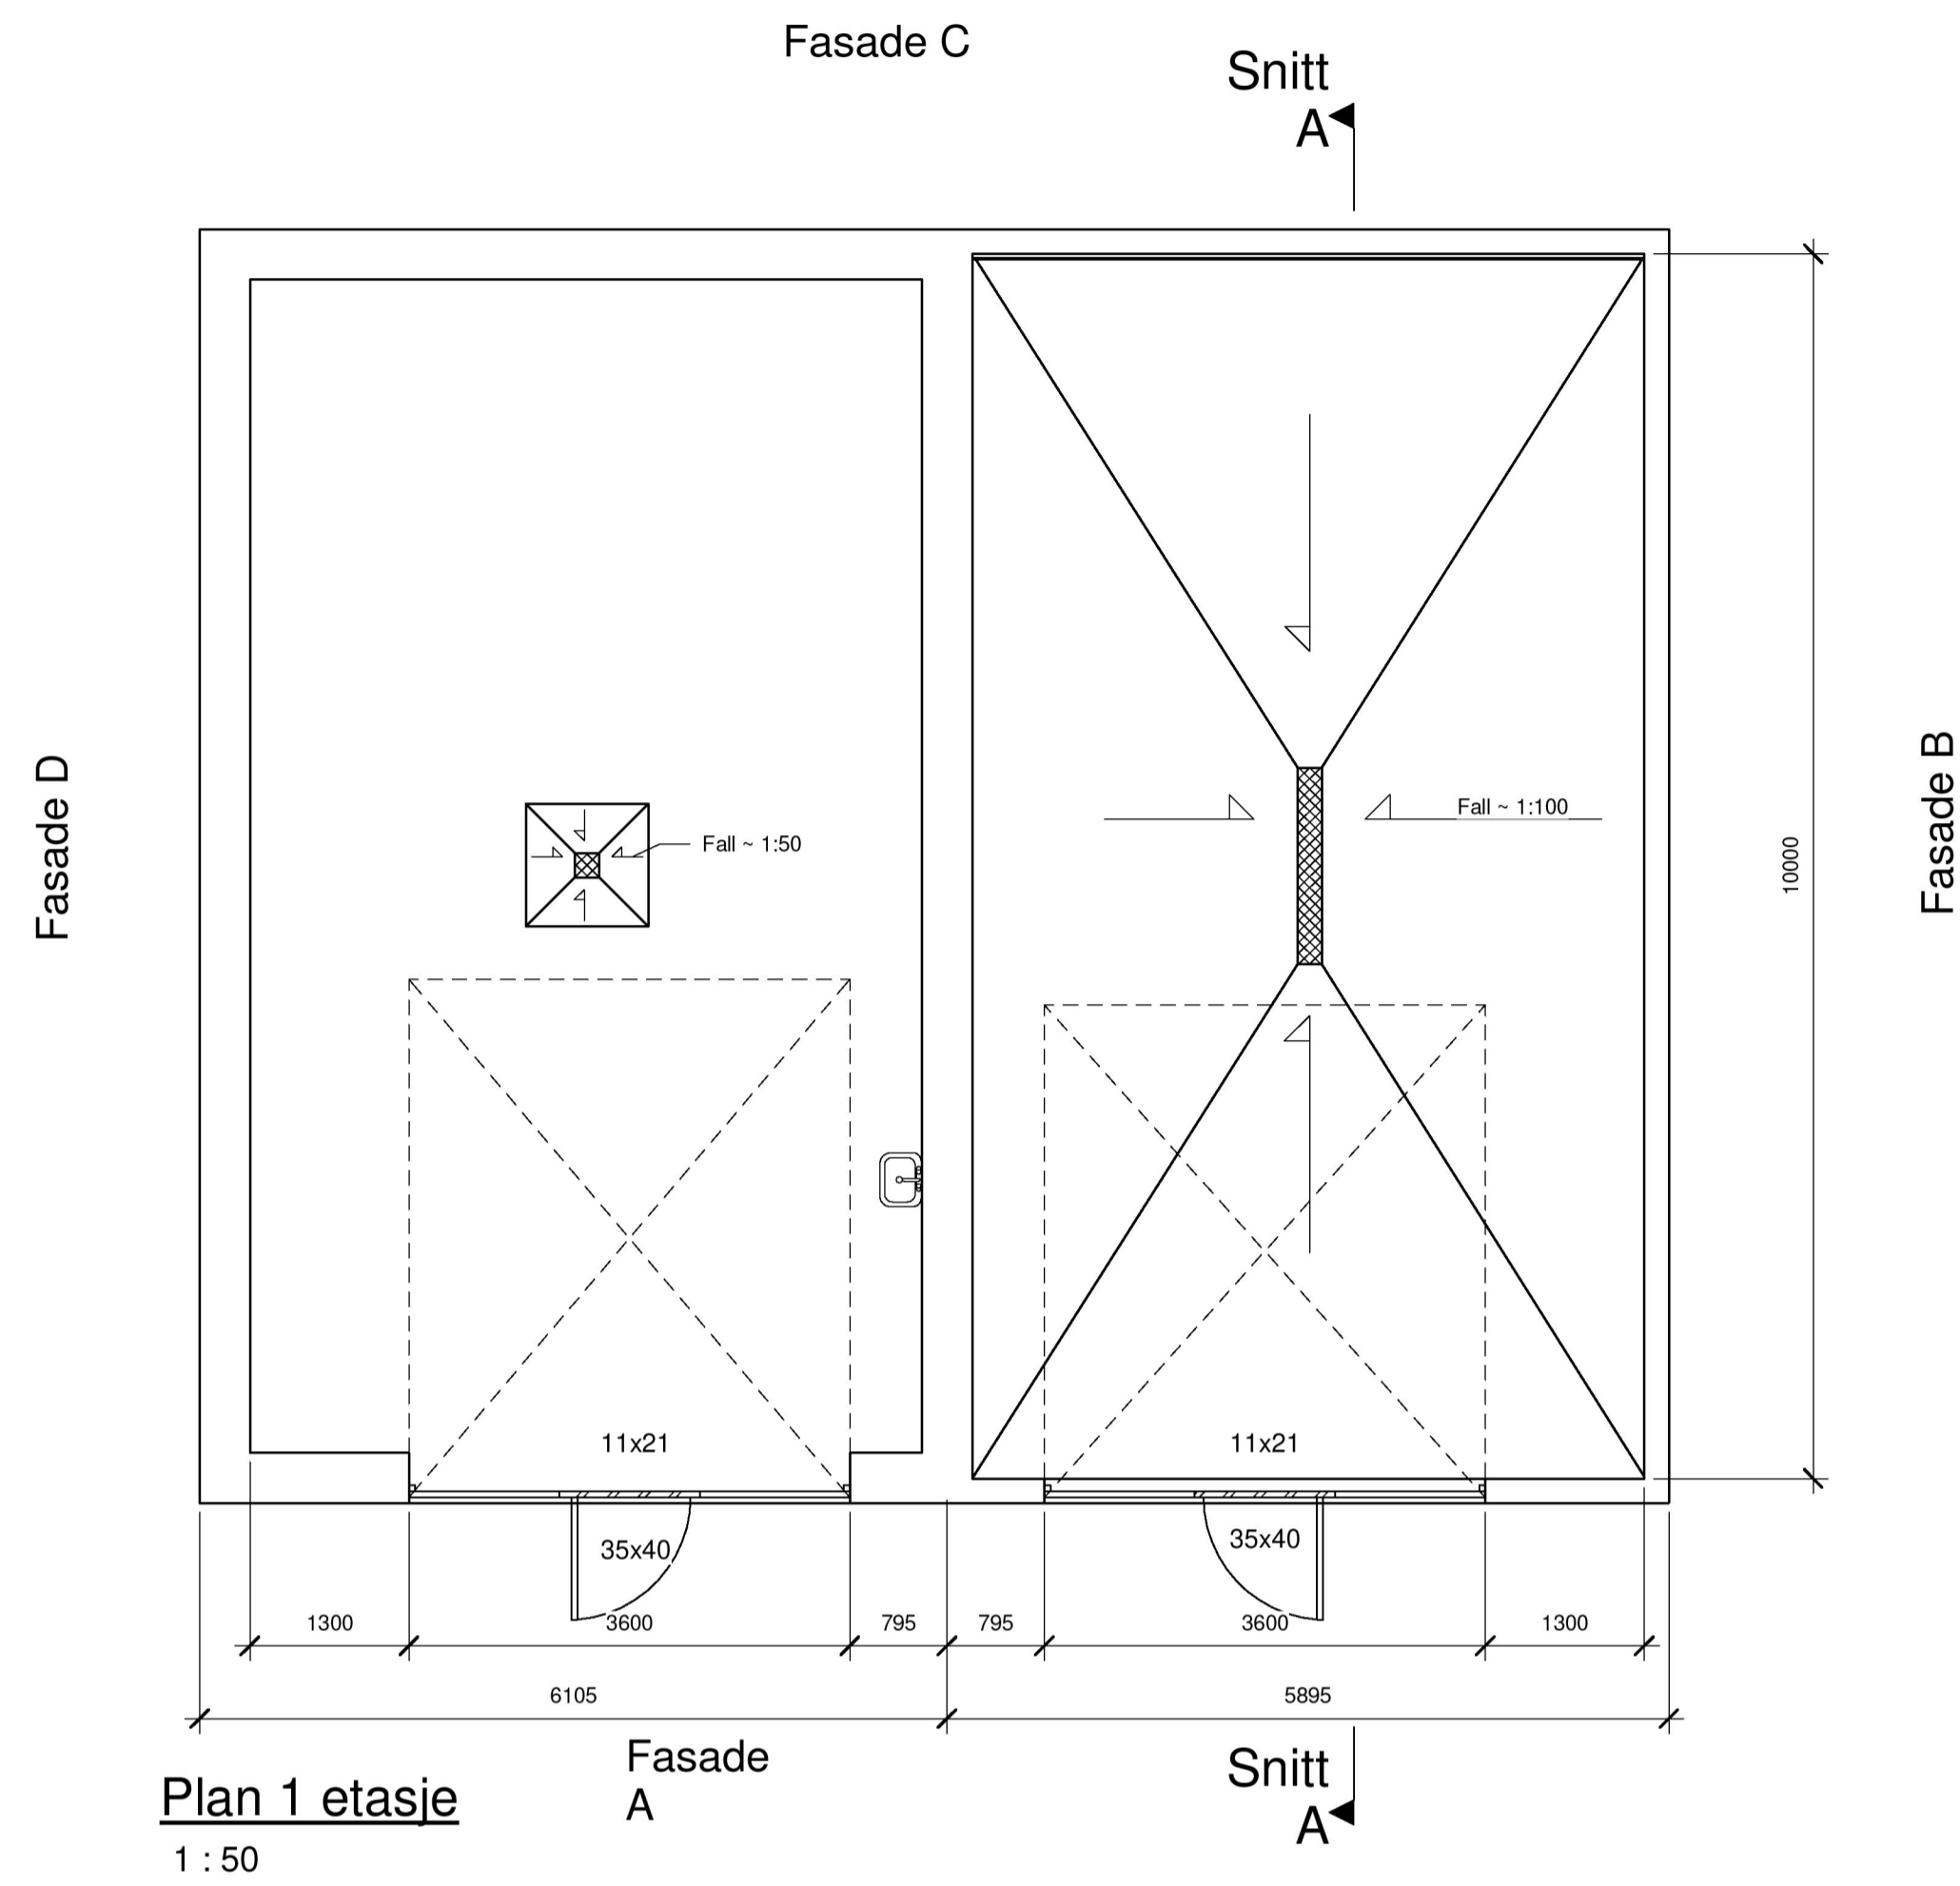

Snitt A
1 : 50

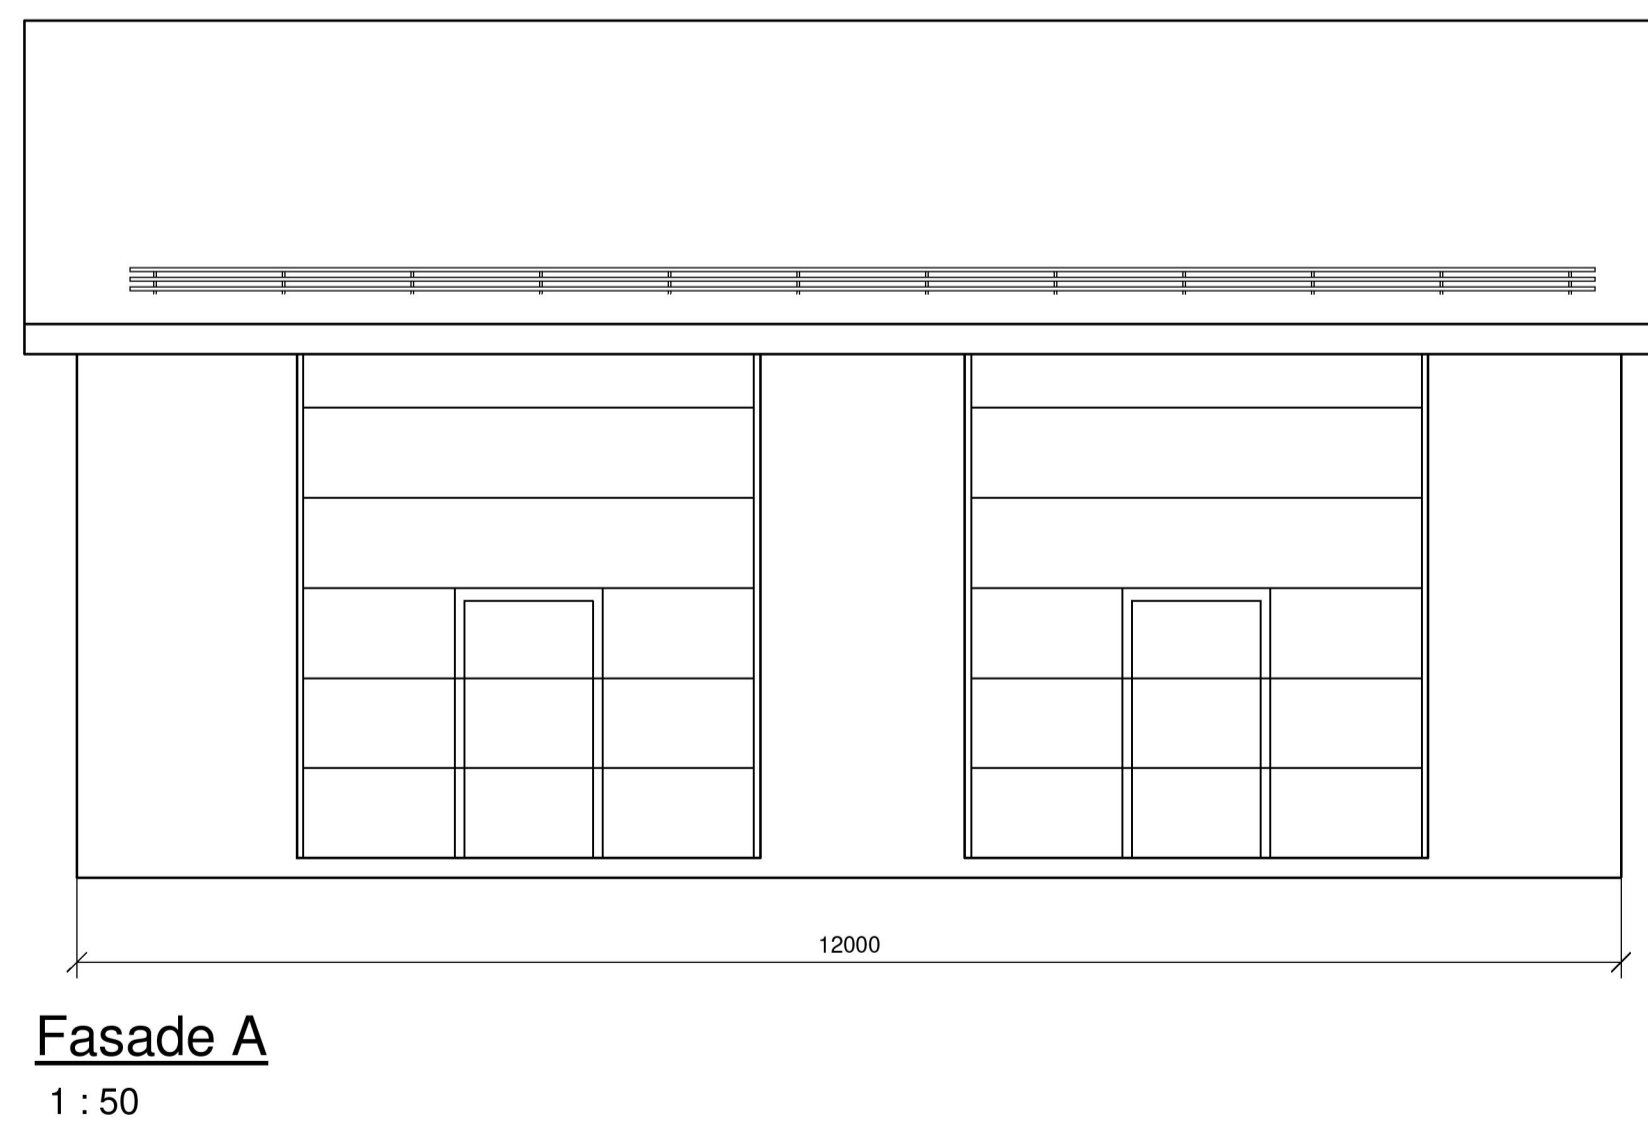

ANMERKNINGER:

Bygget må dimensjoneres mht. belastninger og grunnforhold.
Avløp i lager og garasje føres via oljeutskiller.

| | | |
|------|---|-----------------------------|
| 4.0 | Snefangere, fjernet vindu i dører, skifte av littfelt | Øyvind E Gulbrandsen |
| 3.0 | Forlengelse gyldighetsperiode | Øyvind E Gulbrandsen |
| 2.0 | Overgang fra IFS til SDOK | Øyvind E Gulbrandsen |
| 2 | 3D-modell | Øyvind E Gulbrandsen |
| Rev. | Utgivelsesgrunn/Revisjonsbeskrivelse | Utarbeidet |
| | Gradering | |
| | Statnett | K1 Intern |
| | Prosjekt: Prinsipp-tegning - bygg | |
| | Løser og garasje | |
| | Plan, fasader og snitt | |
| | Utarbeidet | Dokumentnummer: SDOK-119-12 |
| | Øyvind E Gulbrandsen | Måsstokk: 1:50 |
| | | Format: A1 |
| | | Bid: |