




Blad	Tegning
00	3D-modell
01	Mal kontrollhus 6-10 felt Plan og fasader
02	Mal brann og skallsikring
03	Prinsipp EMP-sikring
04	Prinsipp trekkerør, trekkekummer og bunnledninger
05	Prinsipp plan og fasader vedlegg til søknad om konsesjon
06	Prinsipp snitt
07	Prinsipp visualisering betong
08	Prinsipp datagulv
09	Prinsipp gangbane loft
10	Prinsipp ventilasjon og himling
11	Prinsipp netverkskabling
12	Lufterist aggregatrom

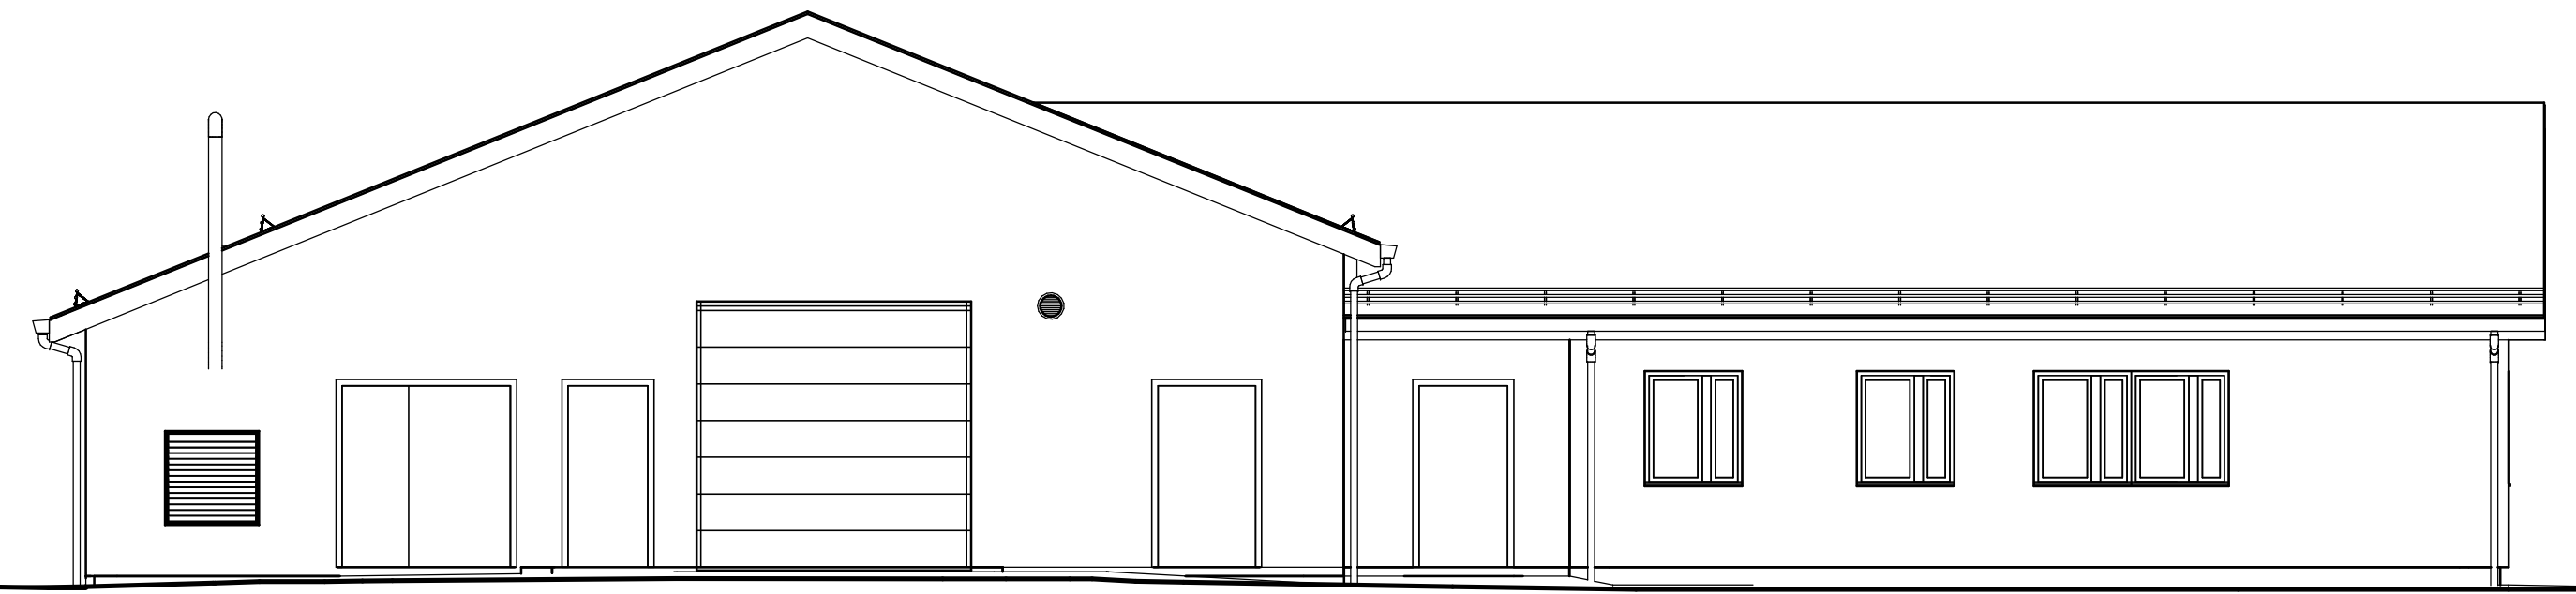


Fasade A 1 : 80

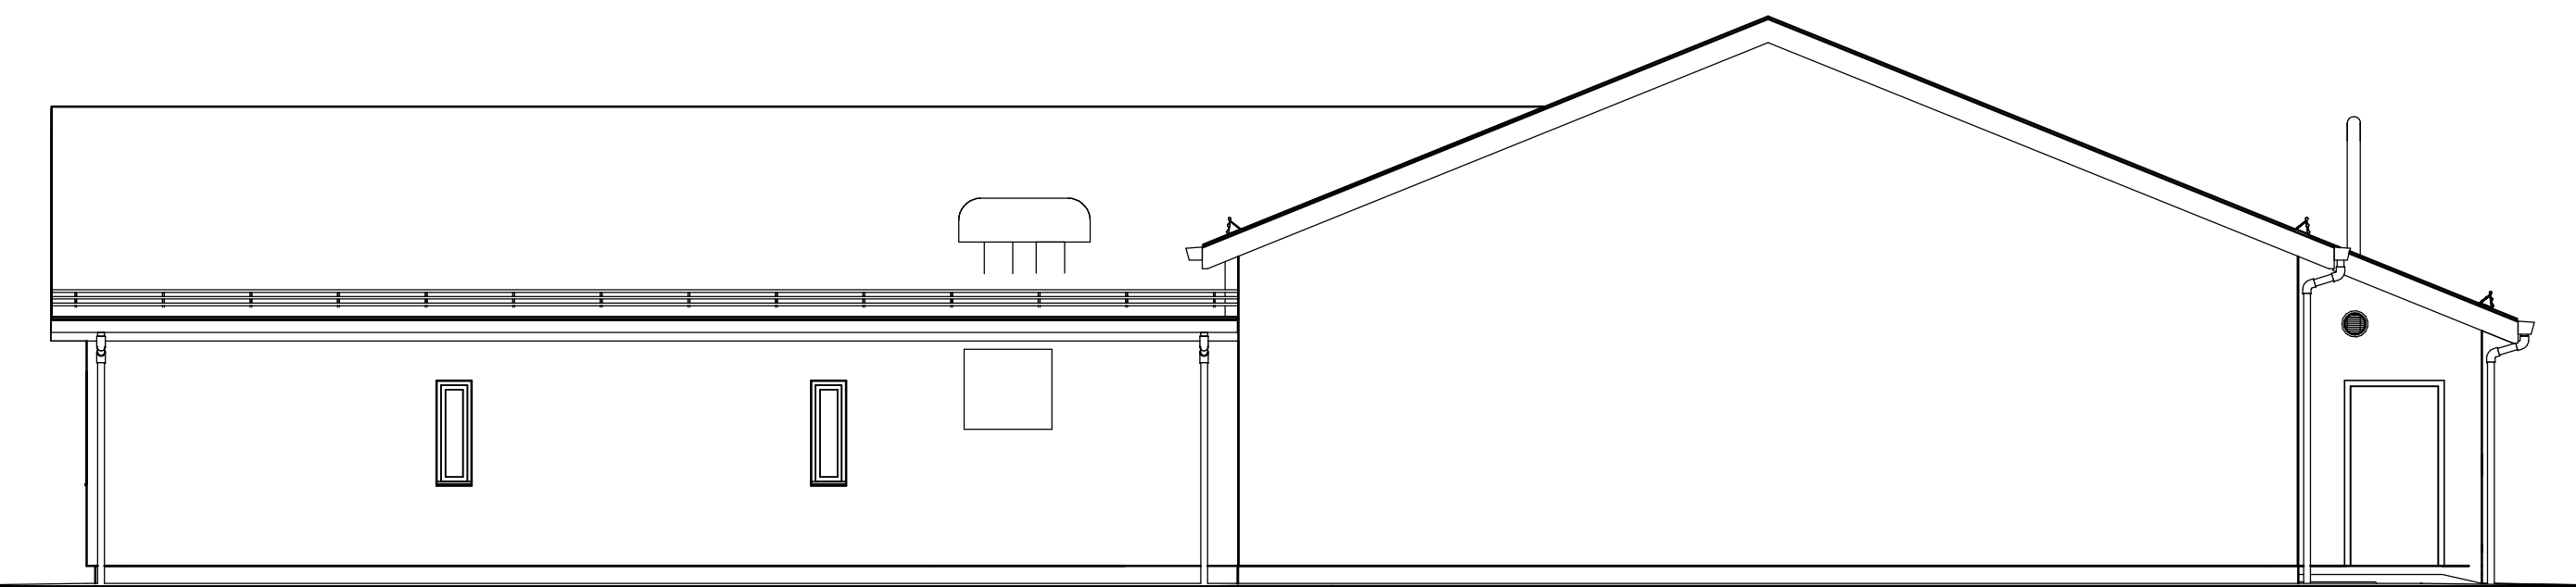


Fasade C 1 : 80

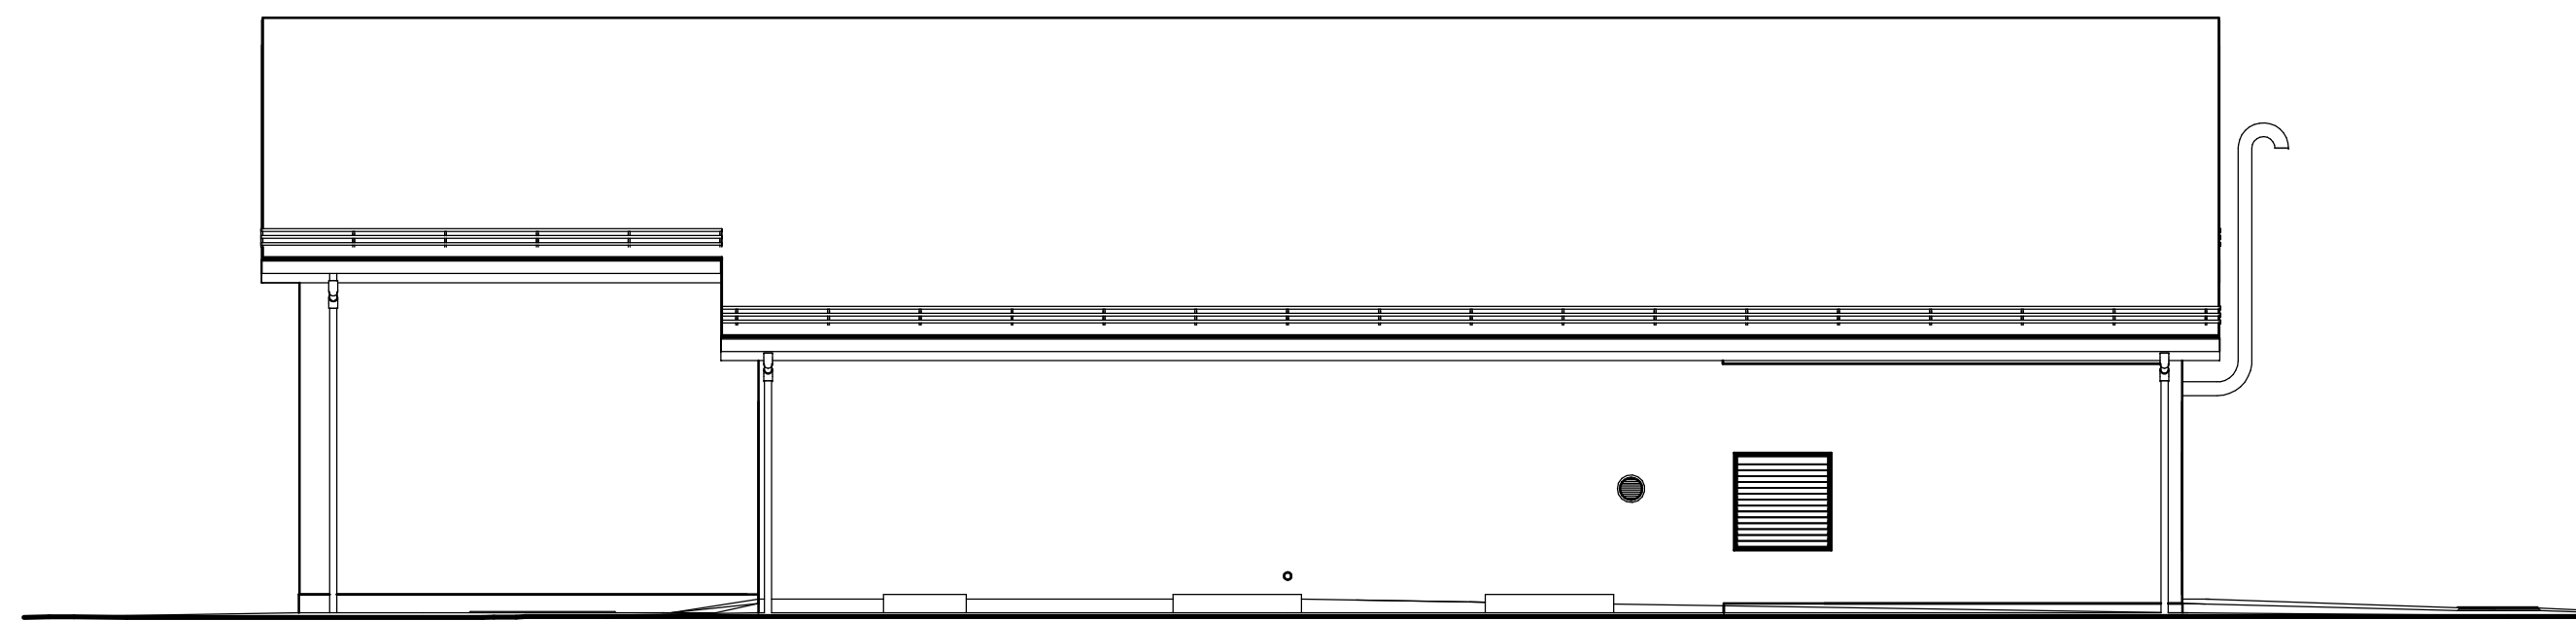

Fasade B 1 : 80

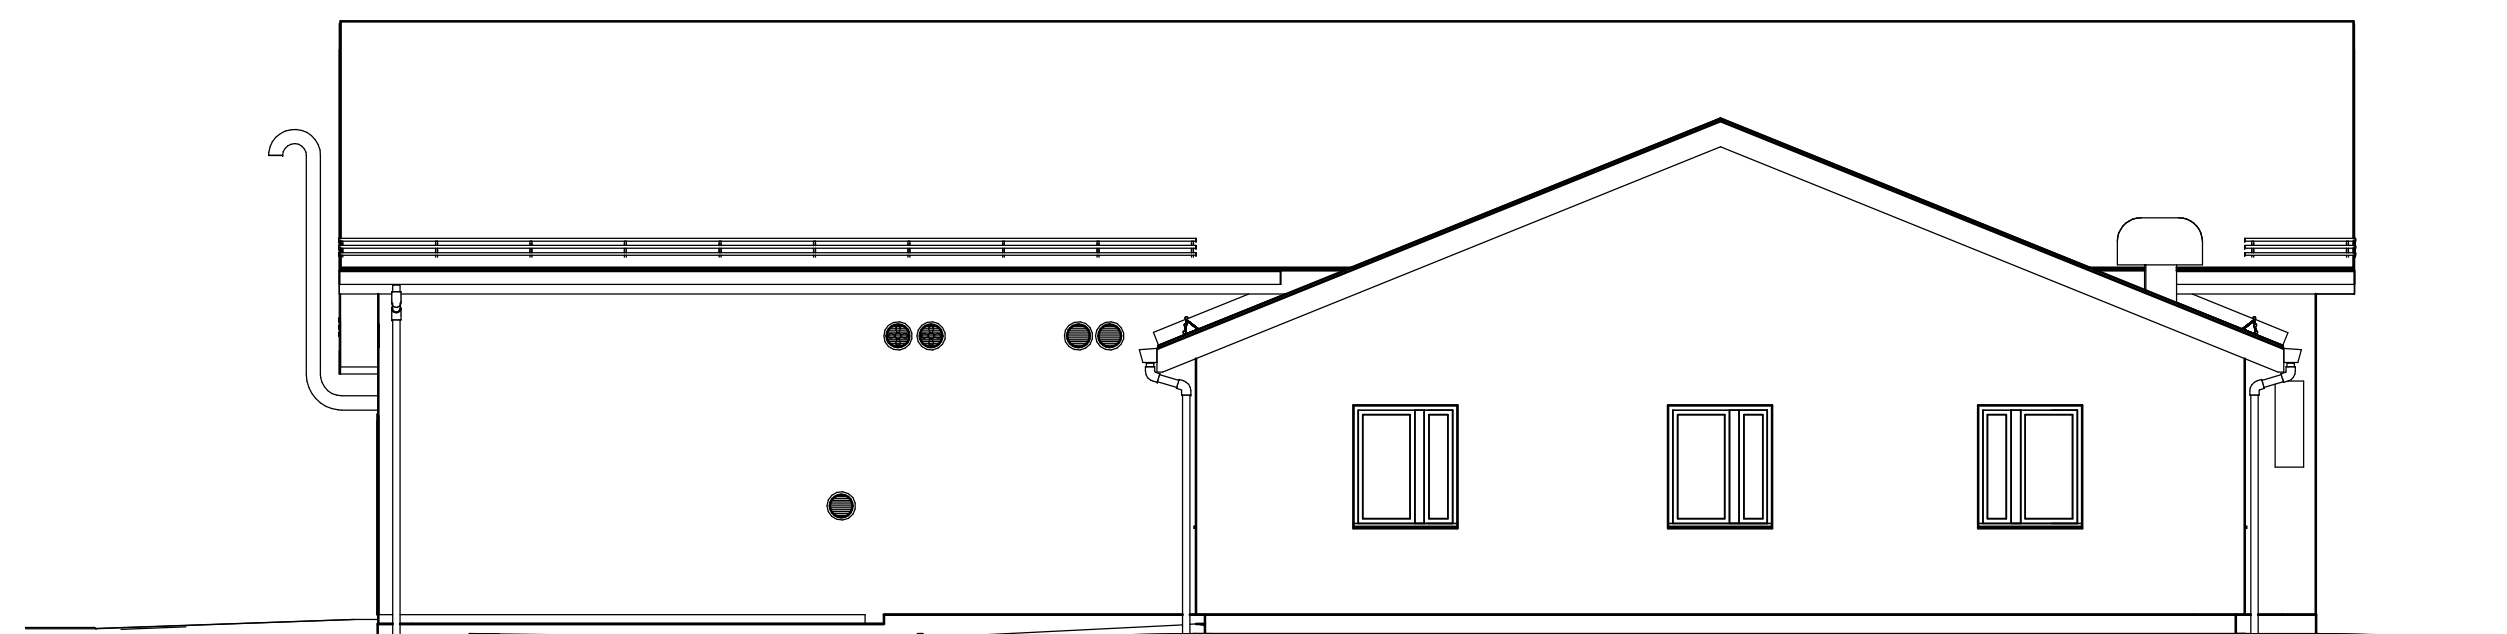


Fasade D 1 : 80

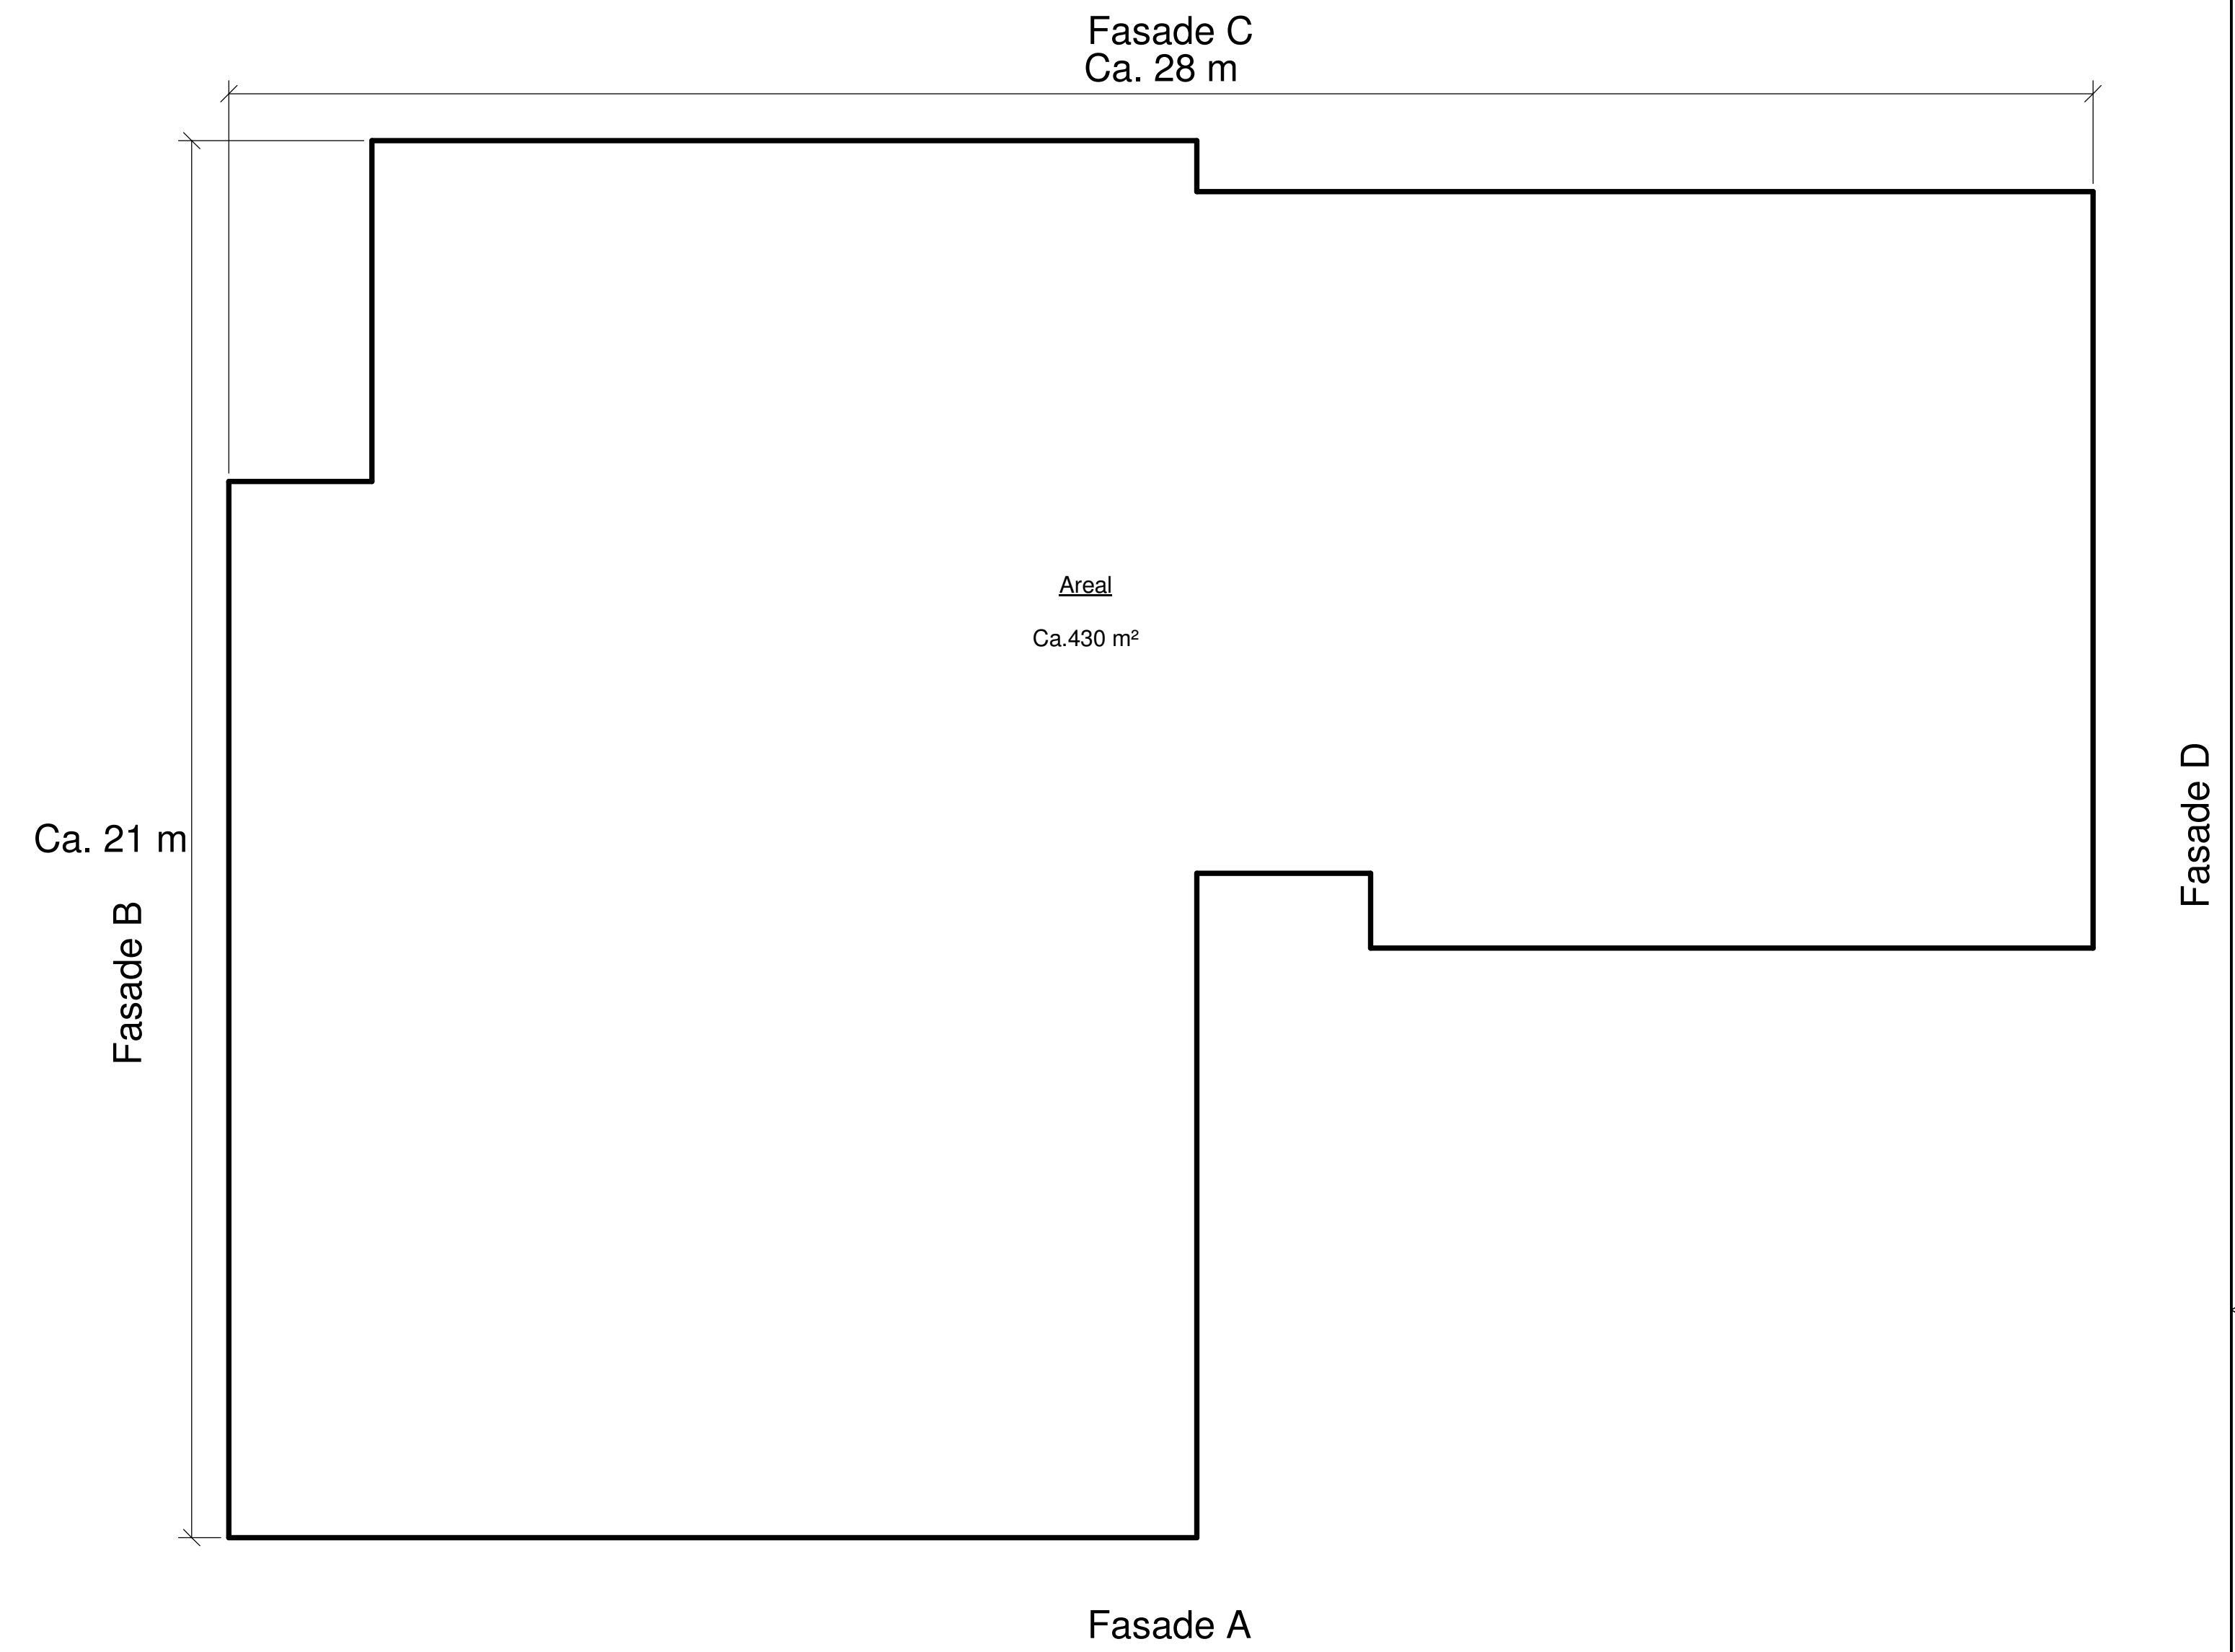


Plan 1. etasje 1 : 80


4.0	3D-modell, delvis nye dok.id samt nye prinsipptegninger, nytt tittelfelt.	DAL	ØEG	ASA	GB	16.12.16
Rev.	Utgangspunkt/Revisjonsversjon	Revisjon	Revisjon	Revisjon (2%)	Saks.jnr	Utskr. dato
Prosjekt / Kildeinformasjon						
<b>Prinsipptegning</b> Prinsipp kontrollhus 6-10 felt Plan og fasader vedlegg til søknad om konsesjon						1:80
Byggherre <b>Statnett</b>		Eier/utvikler DIVISJON TEKNOLOGI & UTVIKLING			Prosjektleder A1	
Ordre/ing Dokumentnummer		Dokumentnummer SDOK- 119-8			Side 5	

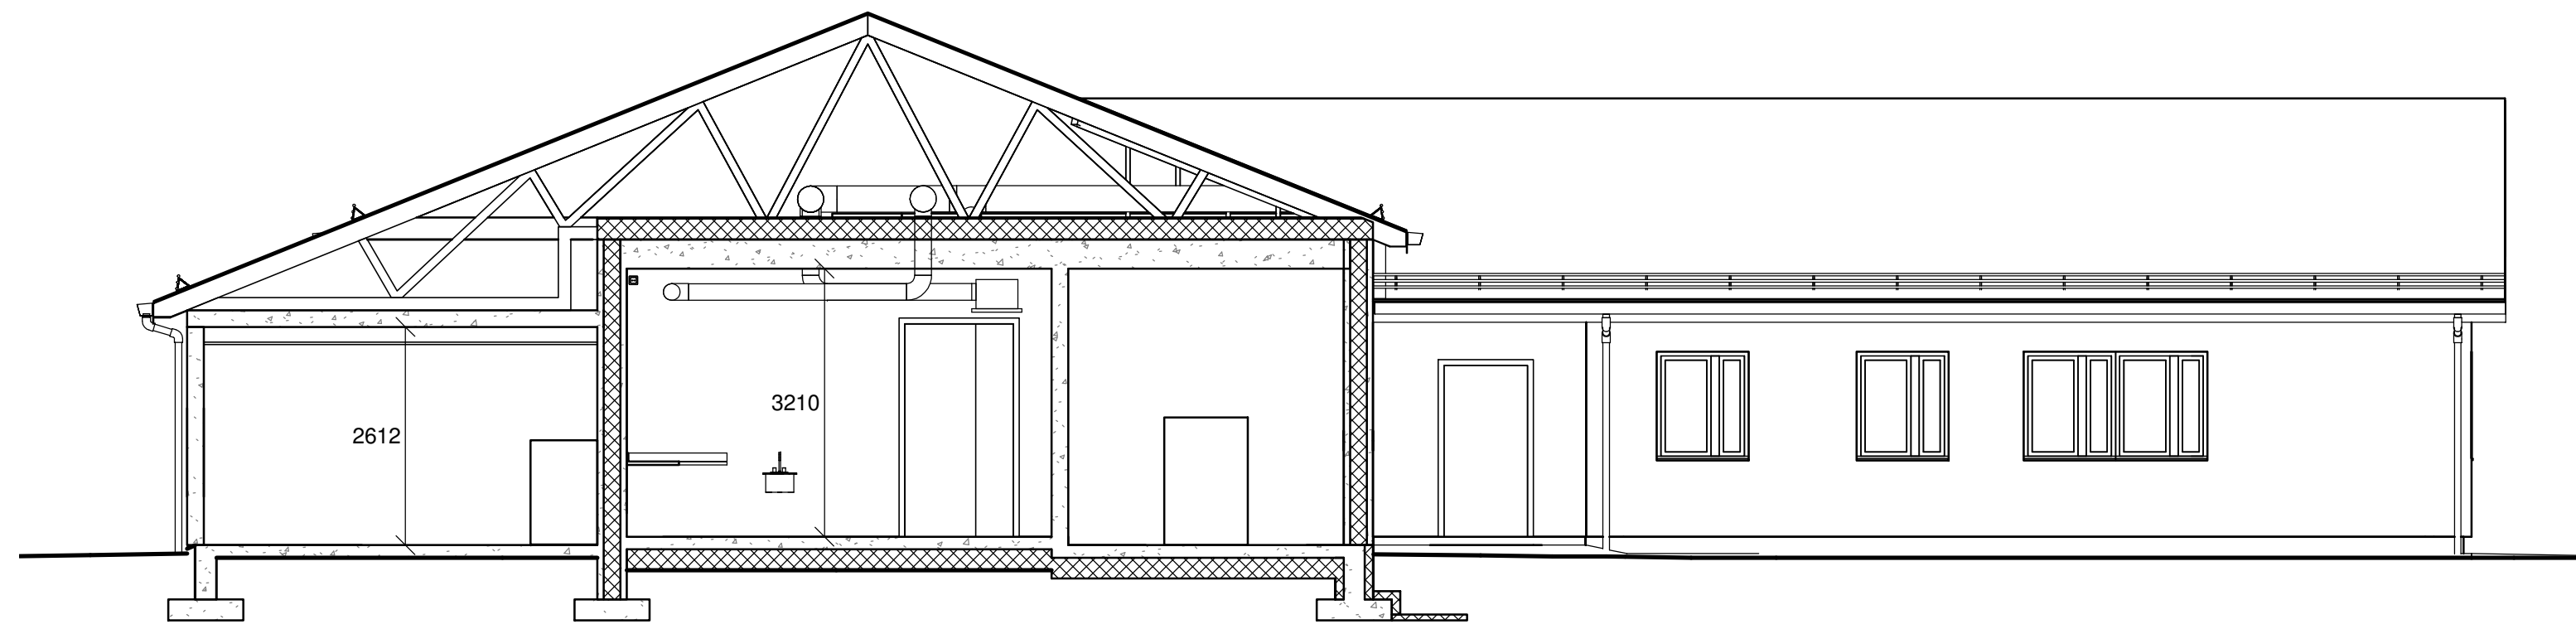


A 1 : 75

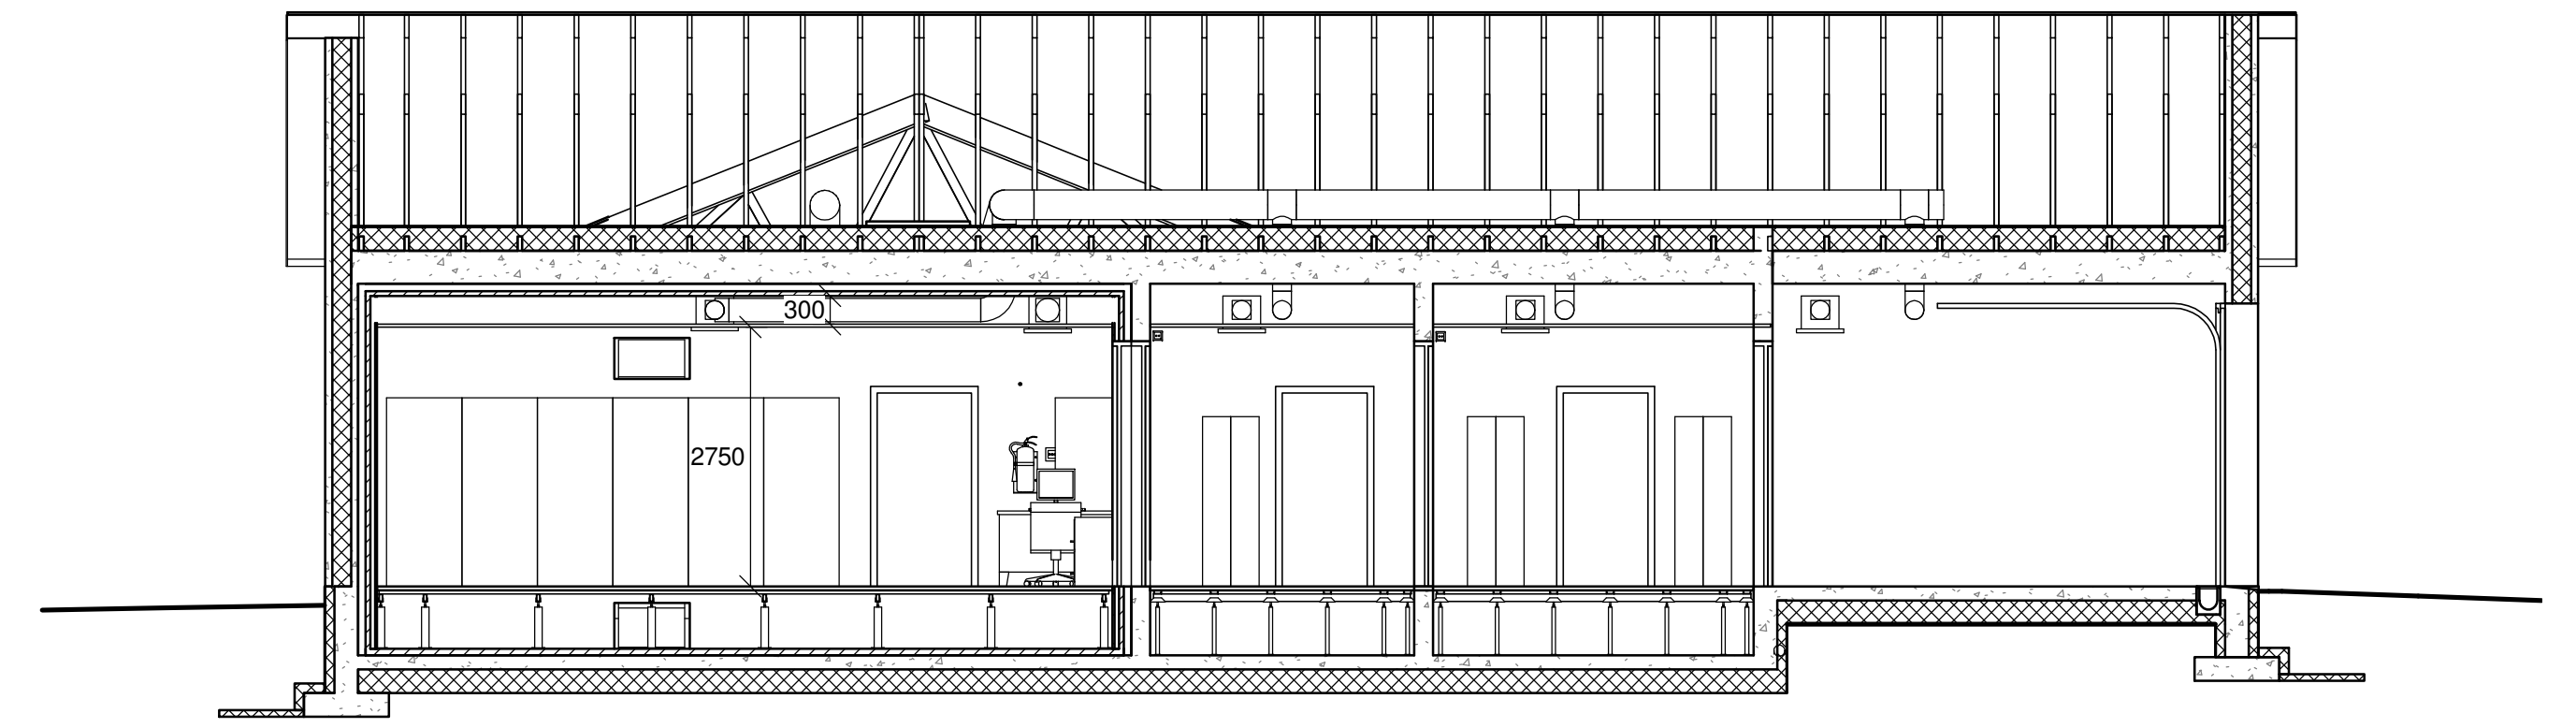


D 1 : 75

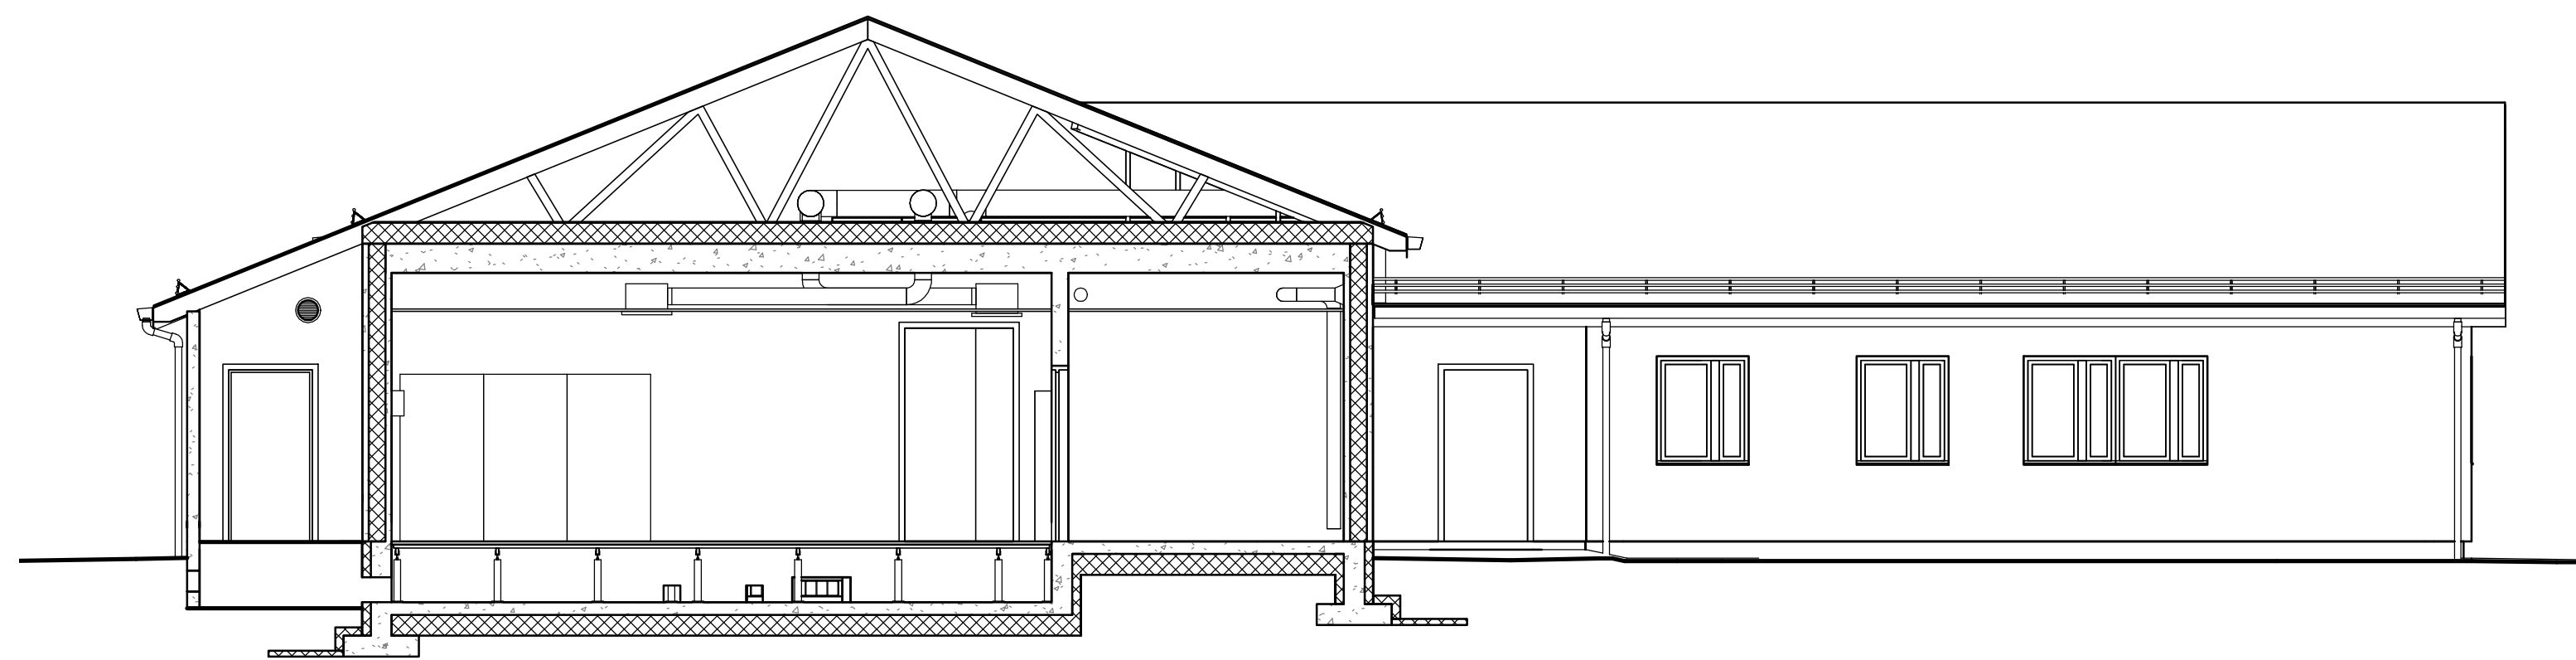


B 1 : 75

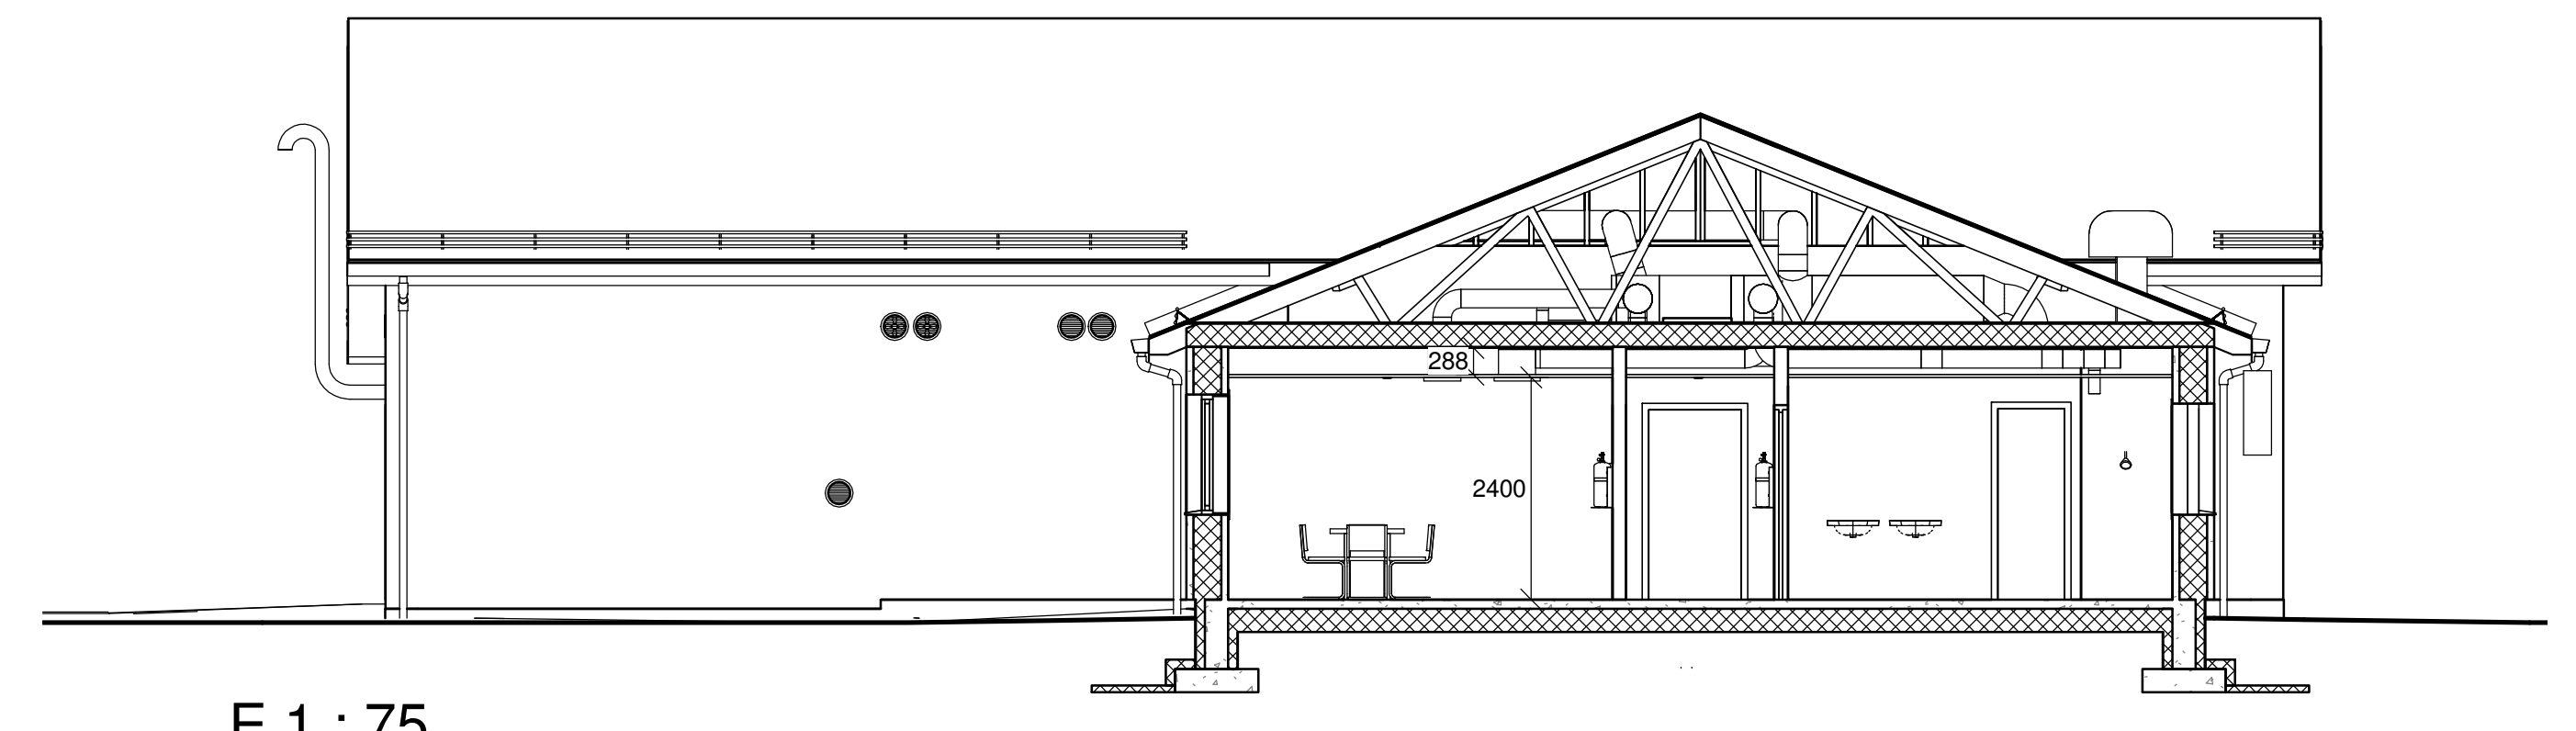




E 1 : 75

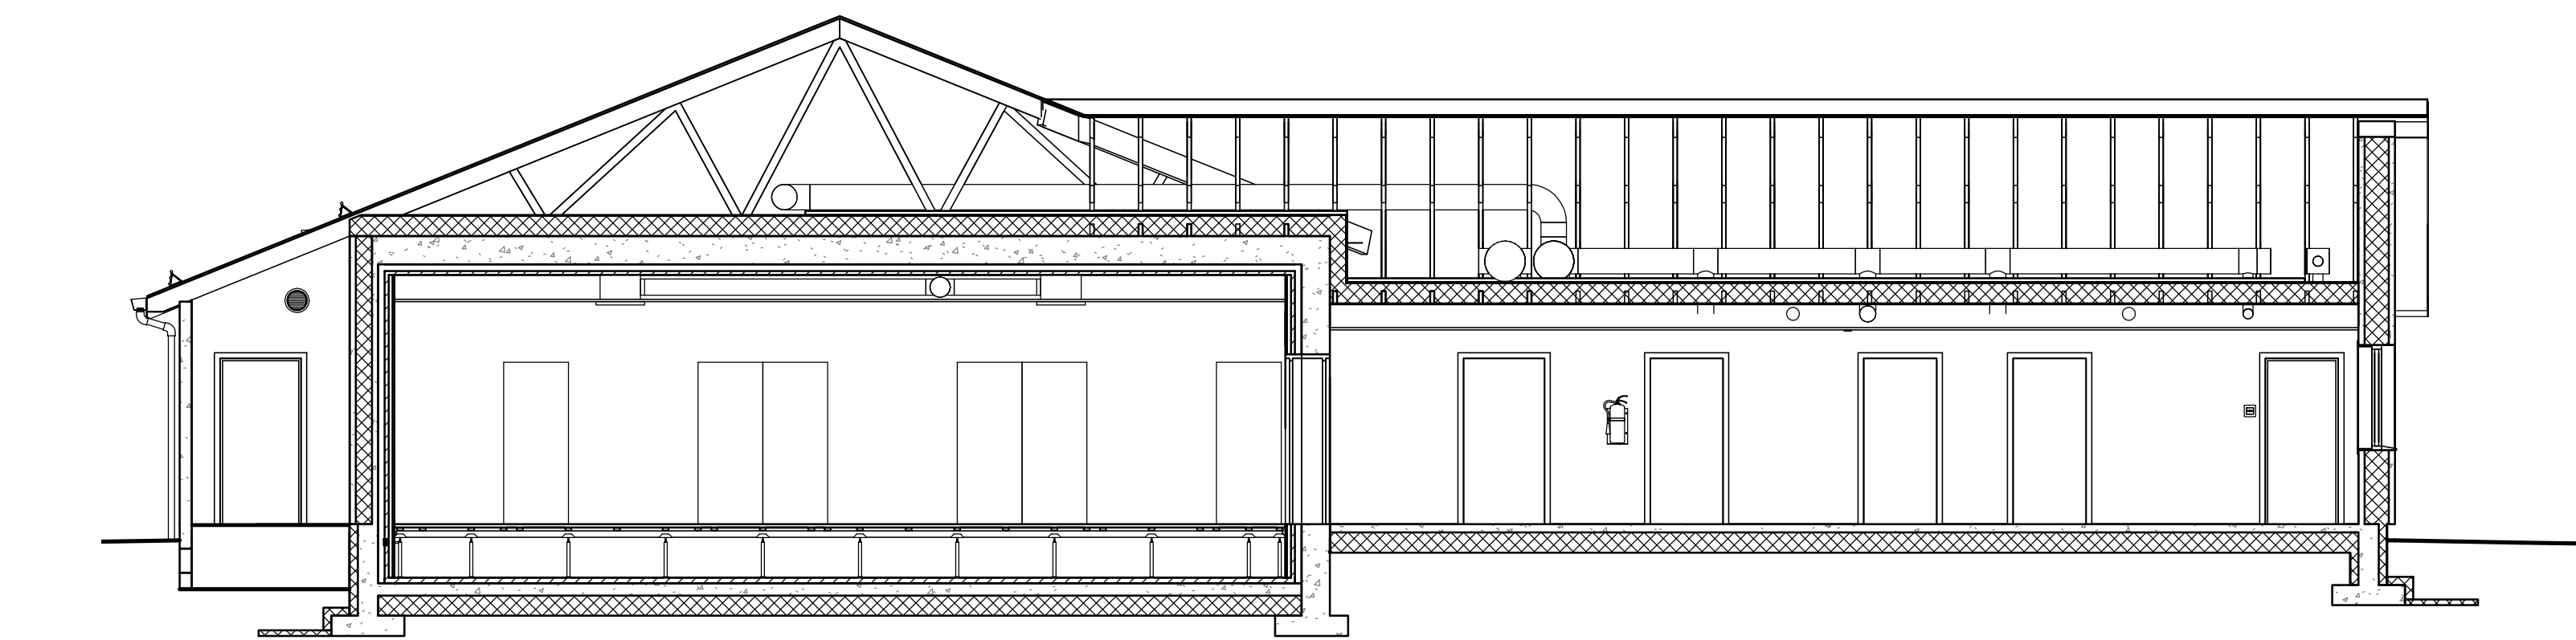

C 1 : 75

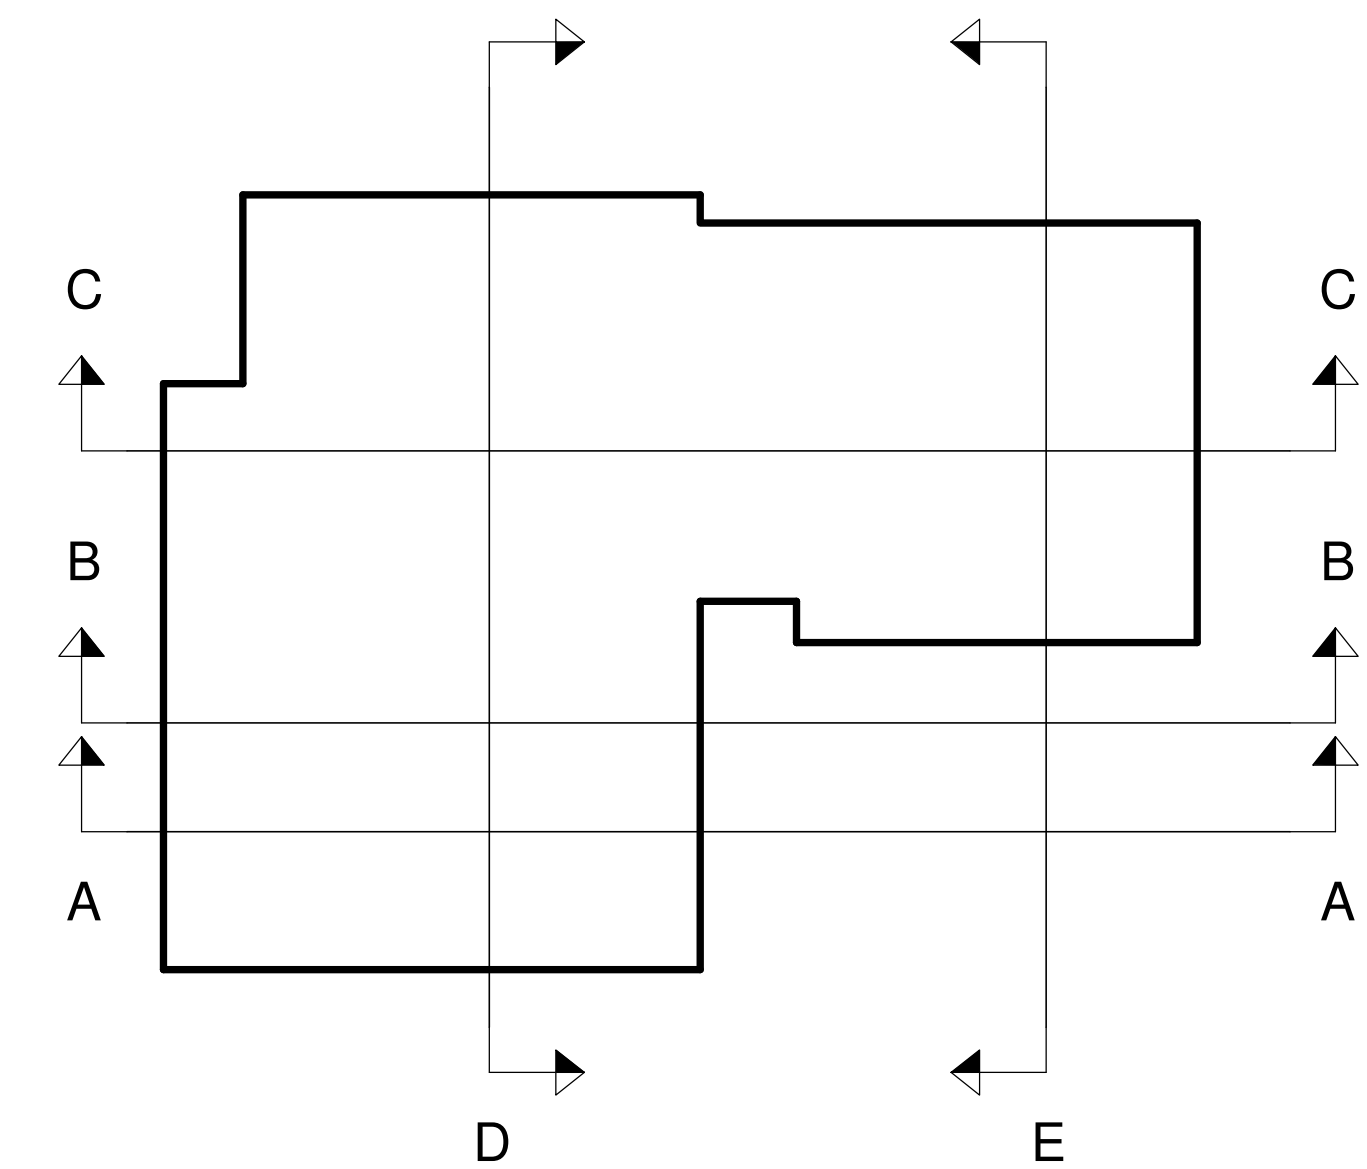

4.0	3D-modell, delvis nye dok.id samt nye prinsipptegninger, nytt tittelfelt.	DAL	ØEG	ASA	GB	16.12.16
Rev.	Utgangspunkt/Revisjonsversjon	Revisjon	Revisjon	Revisjon (17%)	Dok.no	16.12.16
Prosjekt / Konstruksjon						
<b>Prinsipptegning</b> Prinsipp kontrollhus 6-10 felt Snitt						1:75/ 1:200
<b>Statnett</b>		DIVISJON TEKNOLOGI & UTVIKLING			1:75/ 1:200	
Datoering		Dokumentnummer			A1	
Utgiver / Utgiver		Dokumentnummer			SDOK- 119-8	
						6

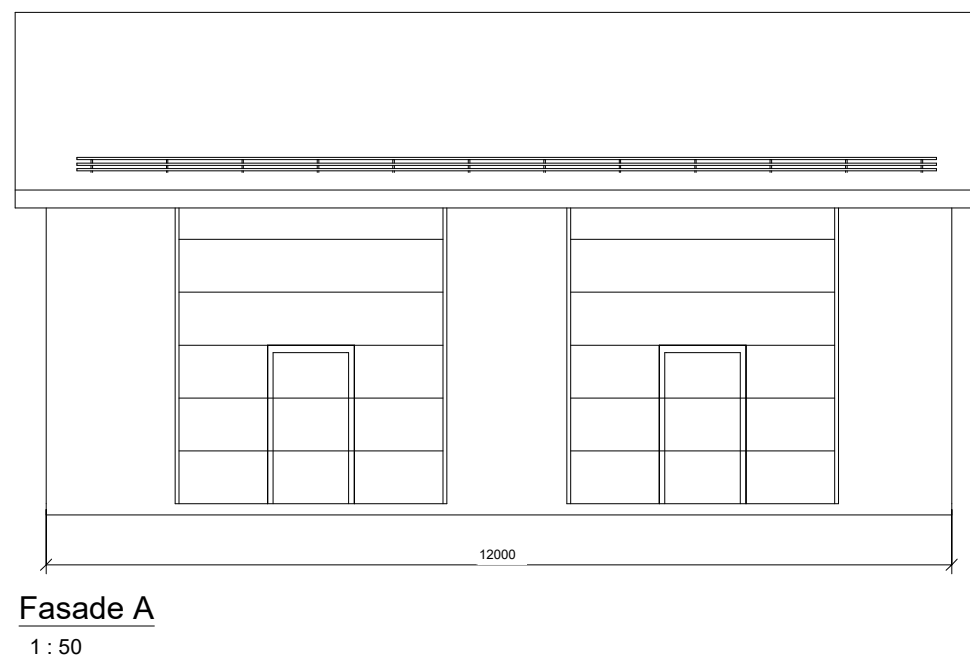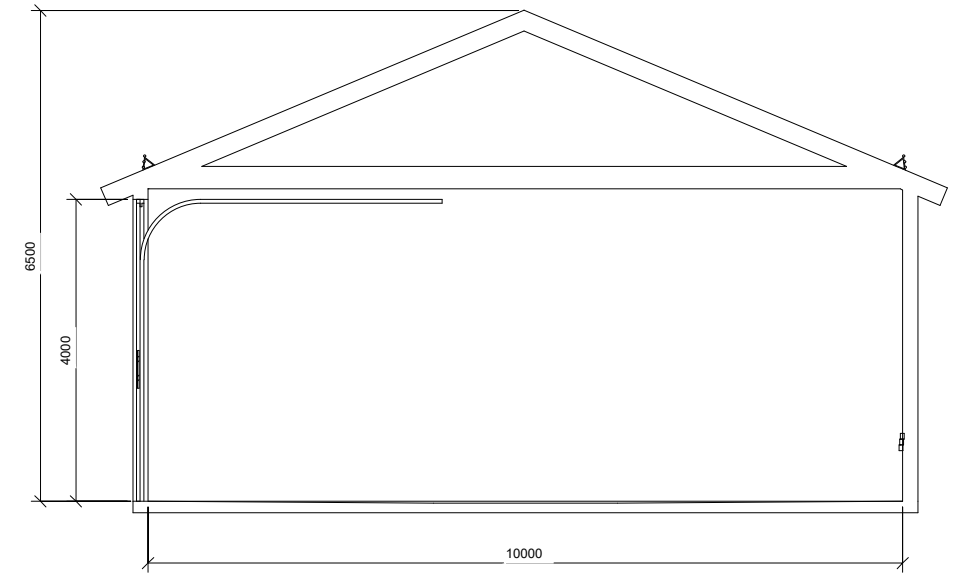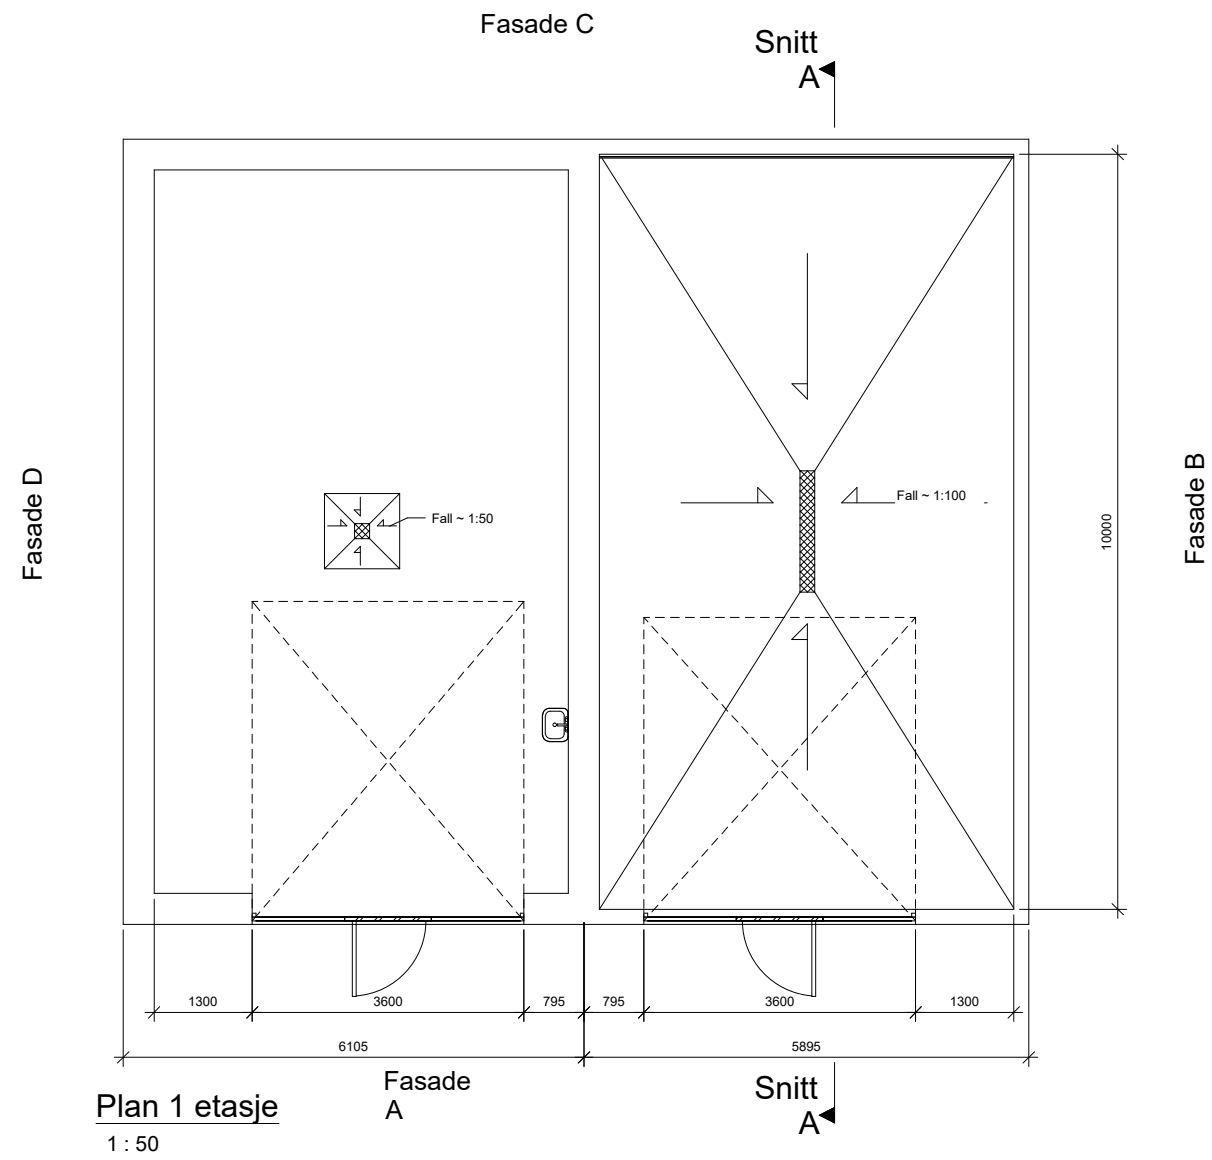

**ANMERKNINGER:**

Bygget må dimensjoneres mht. belastninger og grunnforhold.

AvlØp i lager og garasje føres via oljeutskiller.

Se SDOK-119-11 for spesifikasjon/anskaffelse av porter

5.0	Republisert, henvisning til SDOK-119-11	Morten Iversen
4.0	Snafangere, fjernet vindu i dører, skifte av tittelfelt	Øyvind E Gulbrandsen
3.0	Forlengelse gyldighetsperiode	Øyvind E Gulbrandsen
2.0	Overgang fra IFS til SDOK	Øyvind E Gulbrandsen
2	3D-modell	Øyvind E Gulbrandsen
Rev.	Utgivelsesgrunn/Revisjonsbeskrivelse	Utarbeidet
		Gradering
<b>Statnett</b> Utarbeidet av Morten Iversen Tittel: Prinsipptegning - bygg Lager og garasje Plan, fasader og snitt		Dokumentnummer: SDOK-119-12 Målestokk: 1:50 Formål: A1