




**FASADE A**  
1 : 100

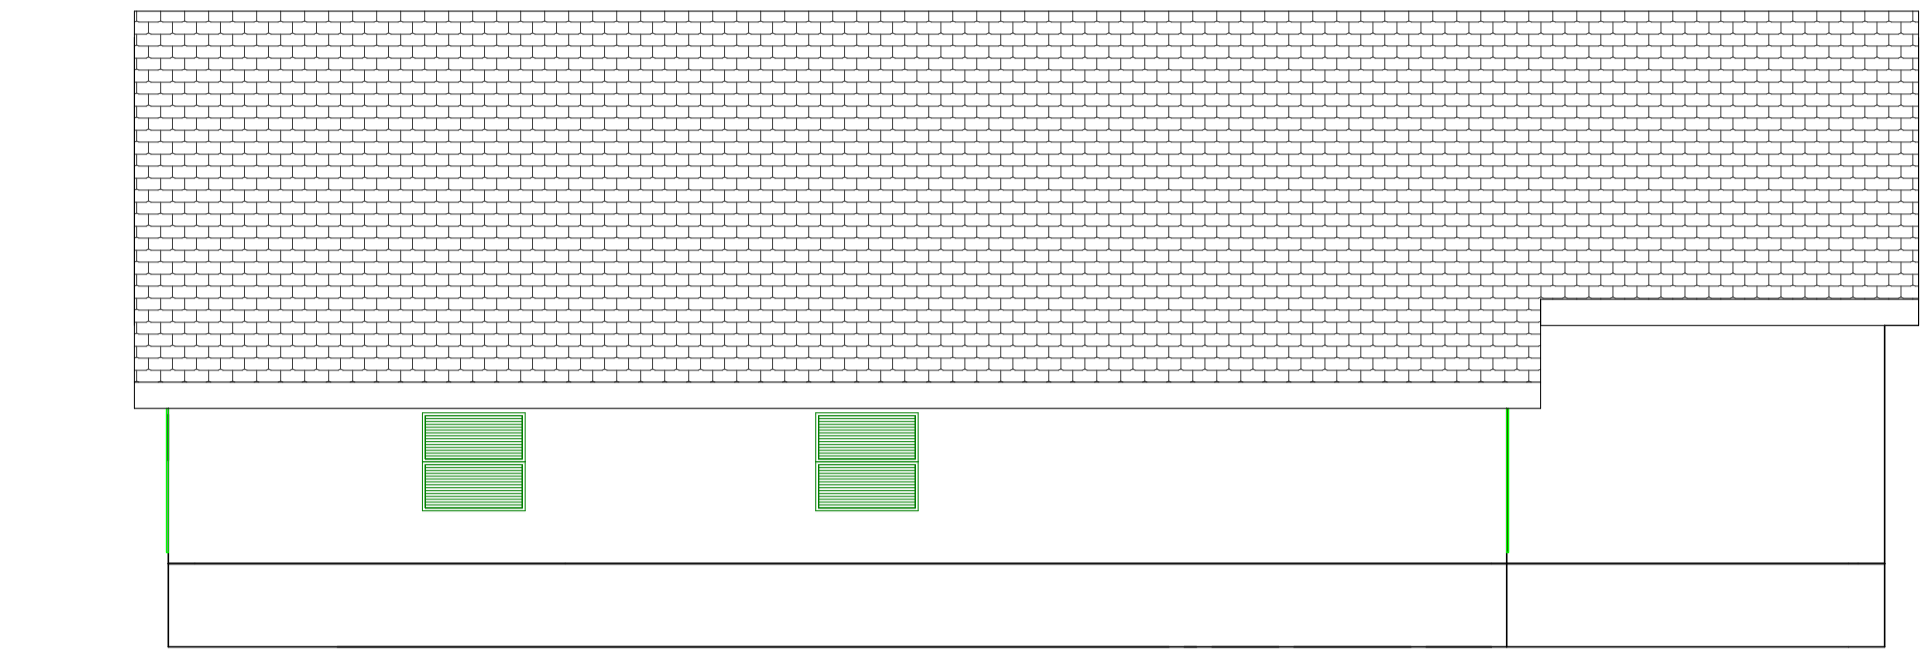


**FASADE B**  
1 : 100

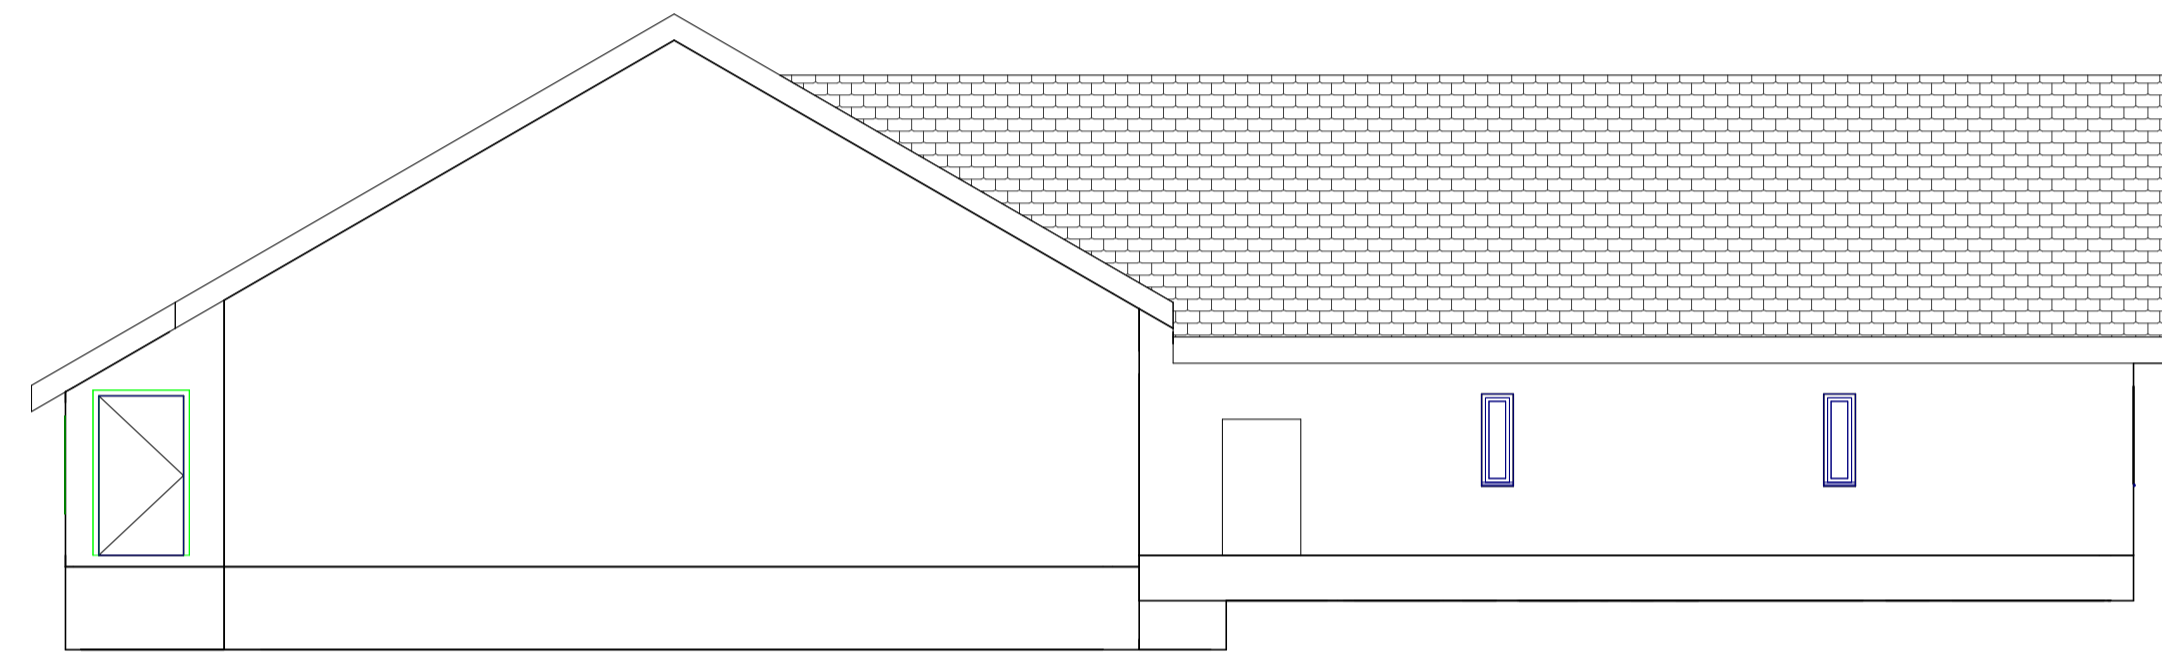

**FASADE C**  
1 : 100

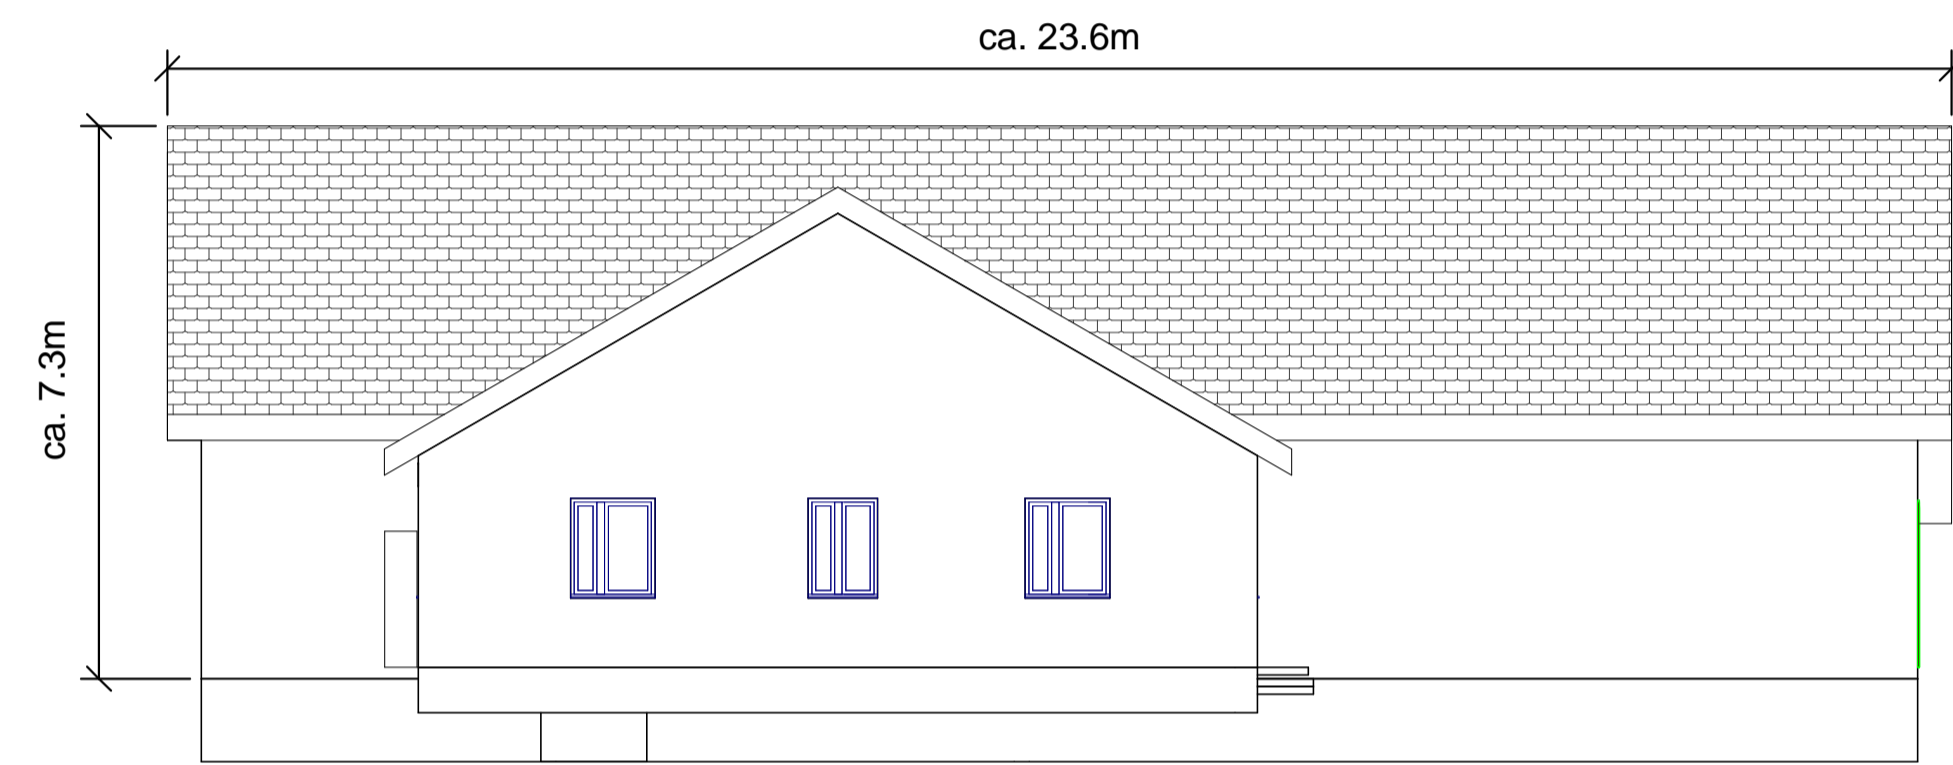

**FASADE D**  
1 : 100

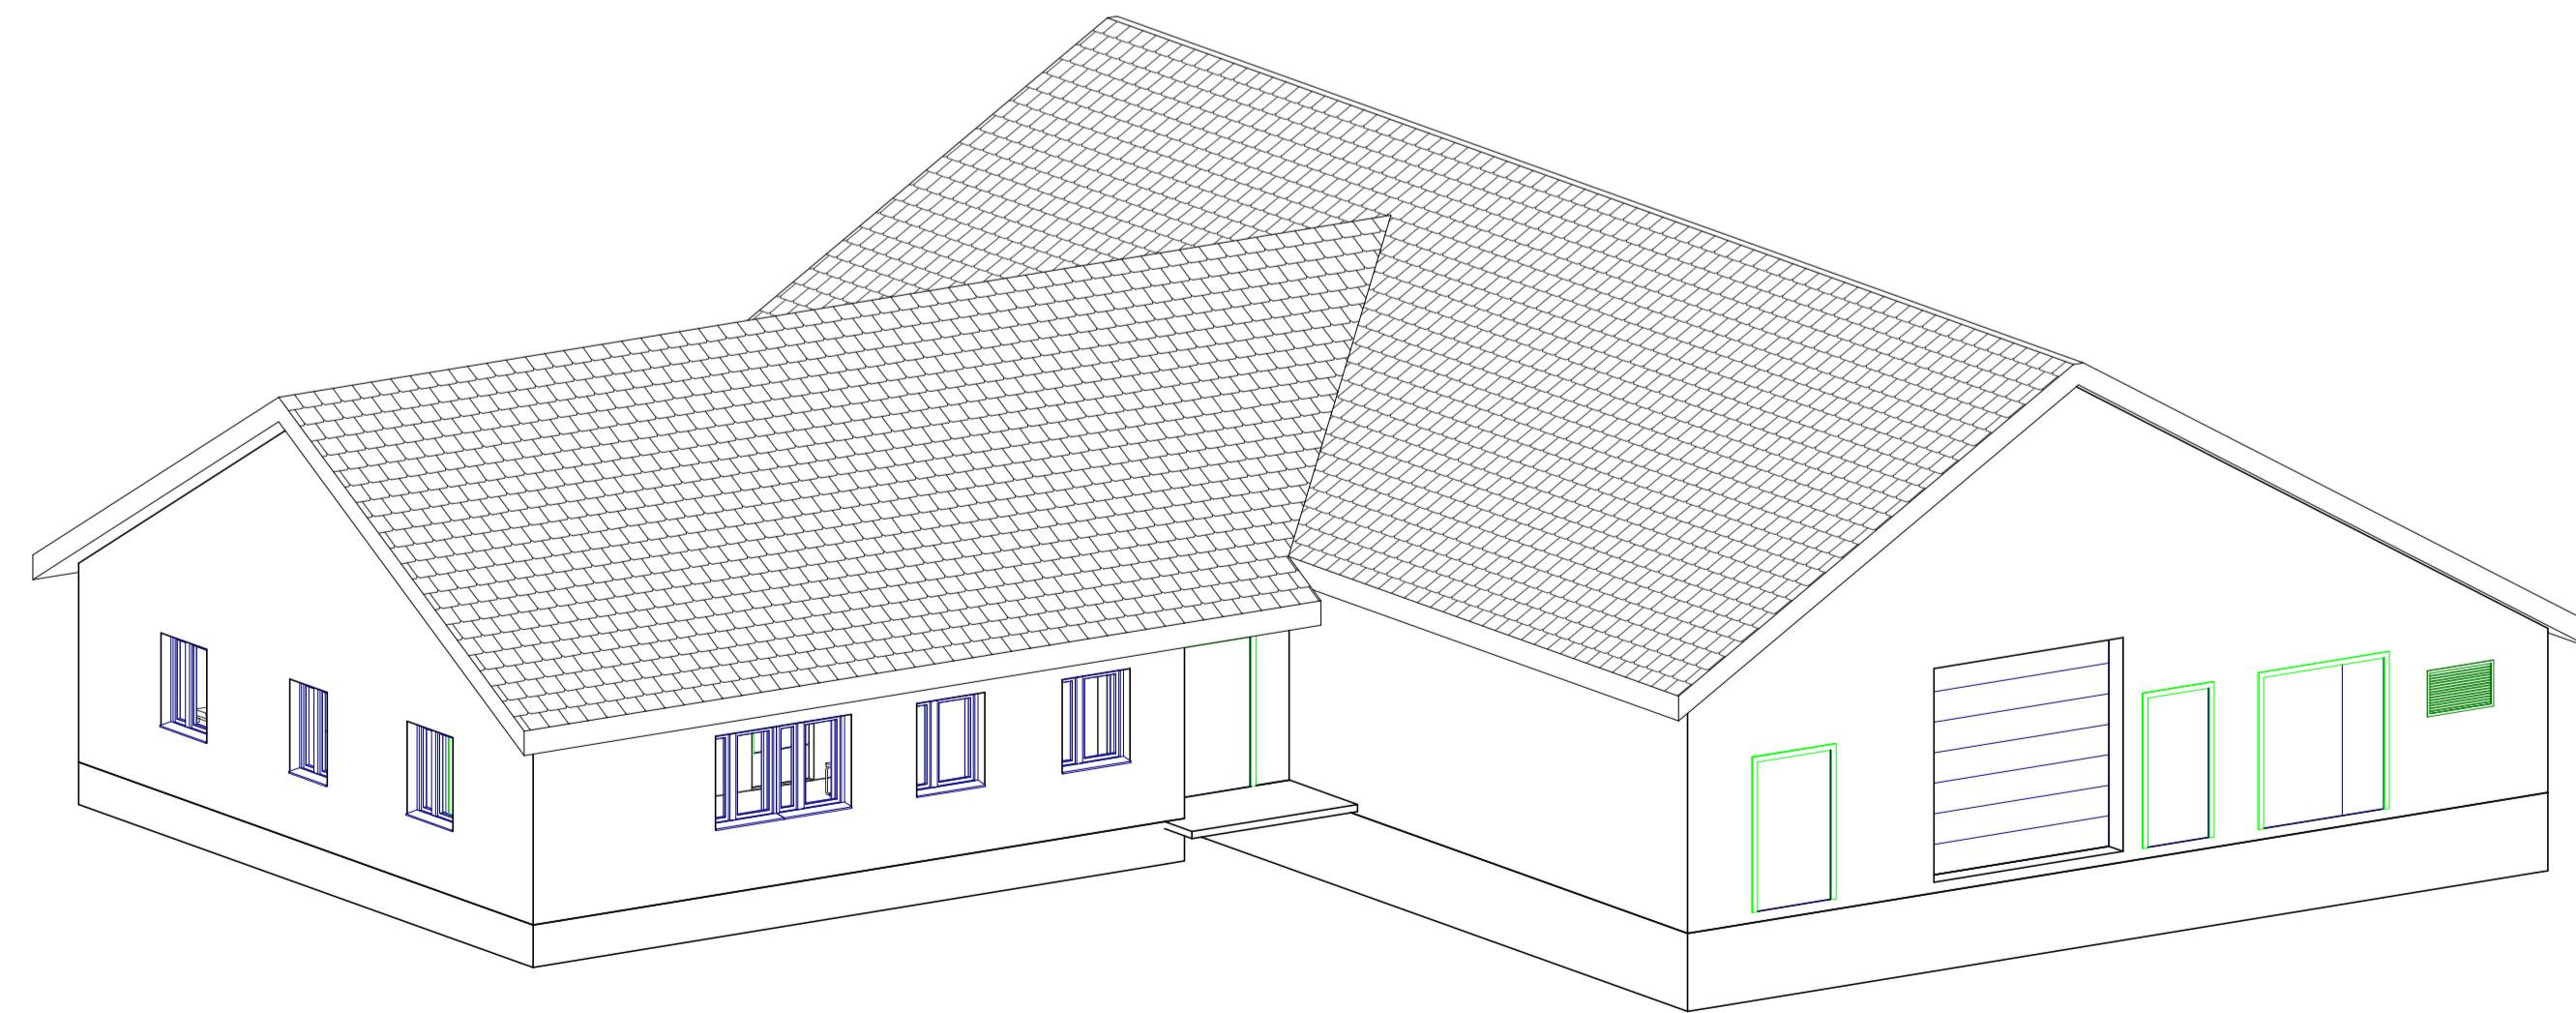

ILLUSTRASJON

02K	Revidert for Konsesjonsøknad	NOLATO	NOTORU	N/A	NOTORU	05.11.2018
01K	Utgitt for Konsesjonsøknad	NOLATO	NOTORU	N/A	NOTORU	29.06.2018
Rev.	Utgivelsesgrunn/Revisjonsbeskrivelse	Utfarbeidet	Kontraktert	Kontrollert	IS/TN	Godkjent
Prosjekt / Kontrakt nr. 10323 Statnett - Nettforsyning Haugalandet						DDP
Tittel		GIM - Gismarvik		Fasadetegning kontrollhus		Blåstokk
						1:100
						Koordinatsystem
						EUREF89 UTM32
						Høydesystem
						NN2000
Byggherre	Statnett	Leverandør	SWECO	Fagansvarlig		NOTORU
Gradering	N/A	Leverandørens dokumentnummer	24009004-30000	Utførende		NOLATO
Erstatter dokument	N/A	Dokumentnummer	10323-SWE-GIM-C-XD-0001	Format		A1
				Blad		N/A