


Nordre Blomøy muffestasjon

Situasjonsplan



Tegnforklaring

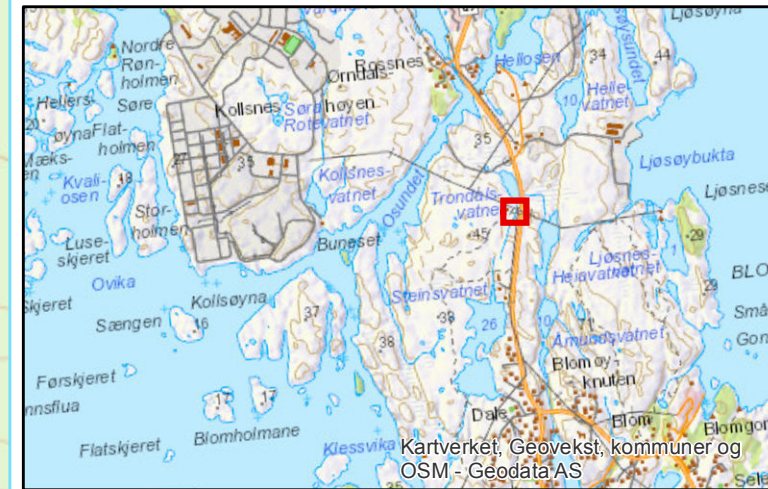

-  Ny kabeltrase
-  300 kV eksisterende ledning
-  Nye bygg
-  Nye veier- og parkeringsareal, permanent
-  Stasjonsgrense
-  Elektrisk anlegg, planlagt
-  Gjerde
-  Riggplass, opparbeides ny
-  Eksisterende stasjon
-  Eiendomsgrenser

Rev.	Utgivelse-/rev.beskrivelse	Utarbeidet	Kontrollert(SN)	Godkjent	Dato
1.0		ellenh	<XX>	<XX>	05.11.2021

Prosjekt: Situasjonsplan		Målestokk: 1:500
Tittel: Nordre Blomøy muffestasjon		Koordinatsystem: WGS 1984 UTM Zone 32N
Byggherre: Statnett	Leverandør:	Høydereferanse: NN2000
Gradering: K0	Leverandørens dok.nr.	Format: A3
Erstatter dokument:	Dokumentnummer:	

