
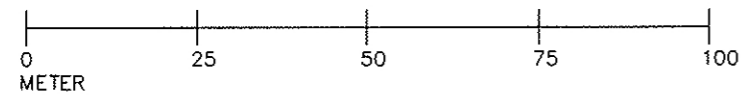
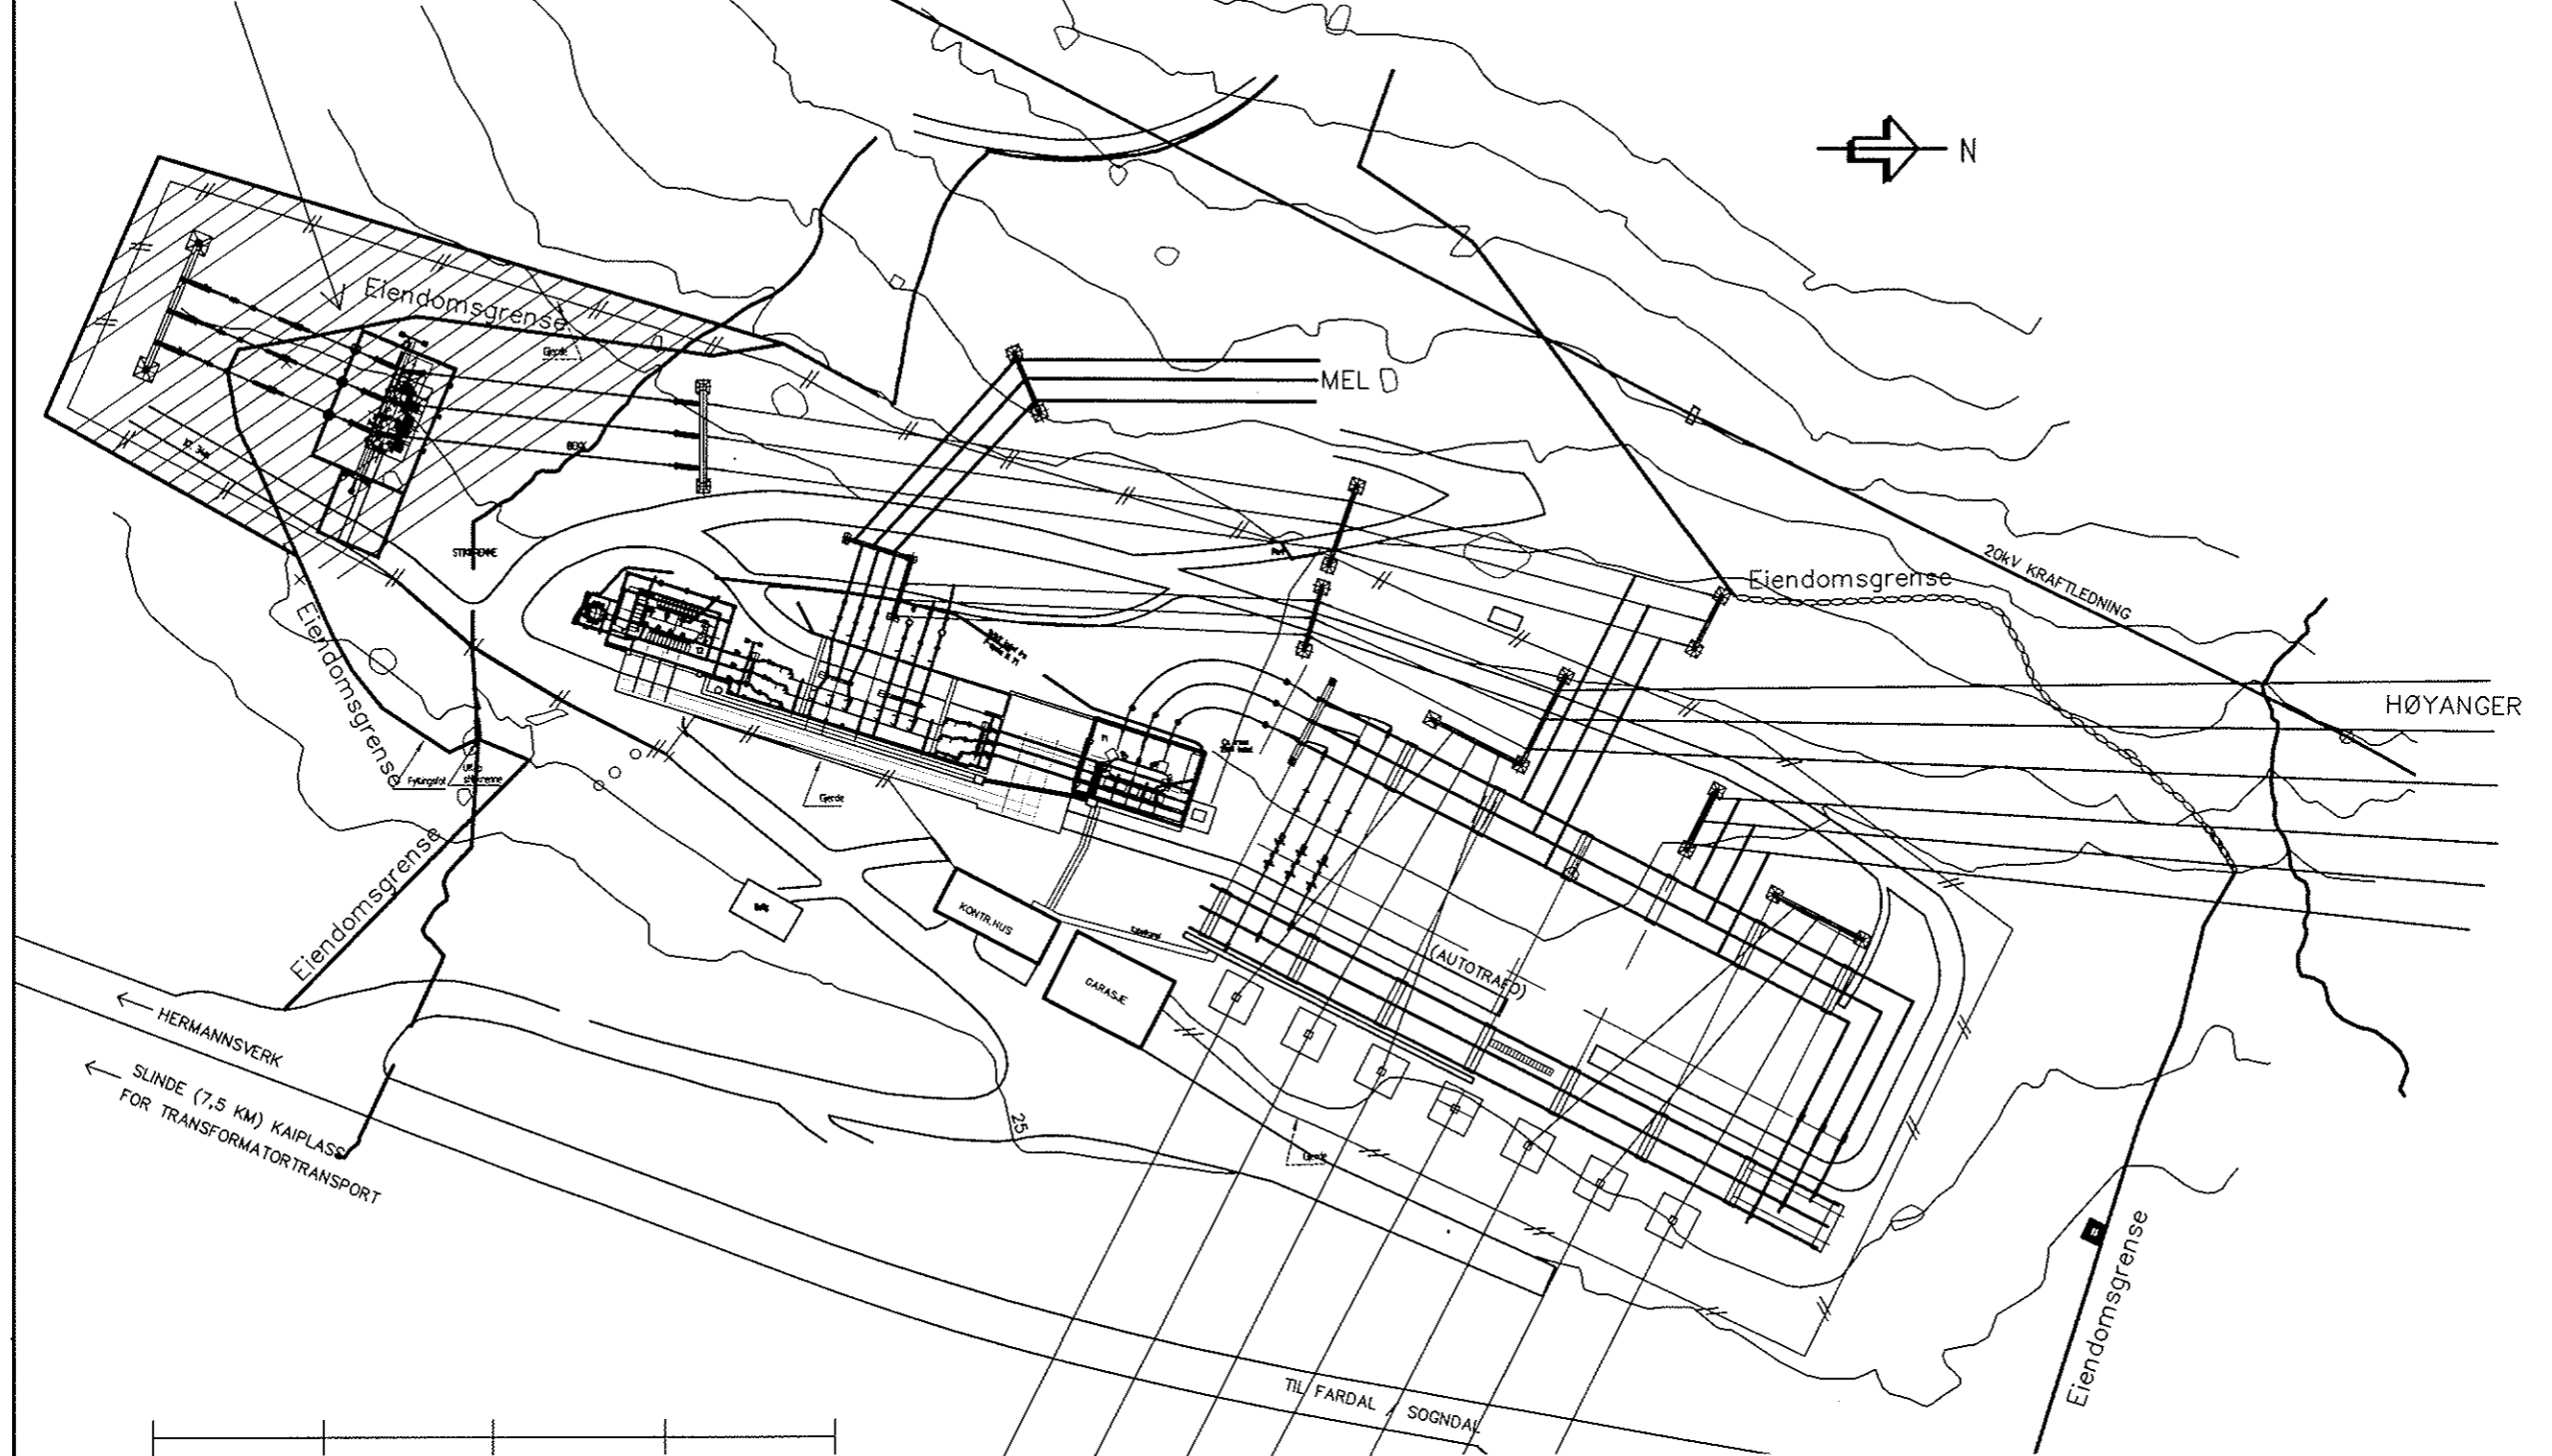


ANLEGGsutvidelse for  
420/300kV TRANSFORMATOR  
OG 420kV BRYTERFELT

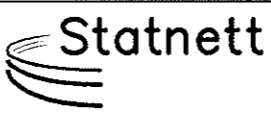

Rev.	Forandringer		Tegnet	Kontrollert	Kontr. Statnett	Date									
Prosjekt	FARDAL TRANSFORMATORSTASJON					Målestokk 1:1000									
Tekst	Situasjonsplan. Utvidelse autotransf. og ledn. Ørskog. Alternativ 1					Målestokk Tegnet ESB									
	Tegningsleverandør (Eksternt firma eller avdeling i Statnett)					Kontrollert BGU									
	ELEKTROAVDELINGEN					Kontr. i Statnett									
	Firma's Tegningsnr.					Date 29.03.06									
Ansvarlig	Utførende	Fase	Objekt	4	5	6	7	8	9	10	11	Blad	Format	Journ.nr.	Rev.
TE	TEP	2	K,D,2,1,0,E										A3	99061	

MÅ IKKE OFFENTLIGGJØRES!