


SNITT VEST - ØST GJENNOM T5

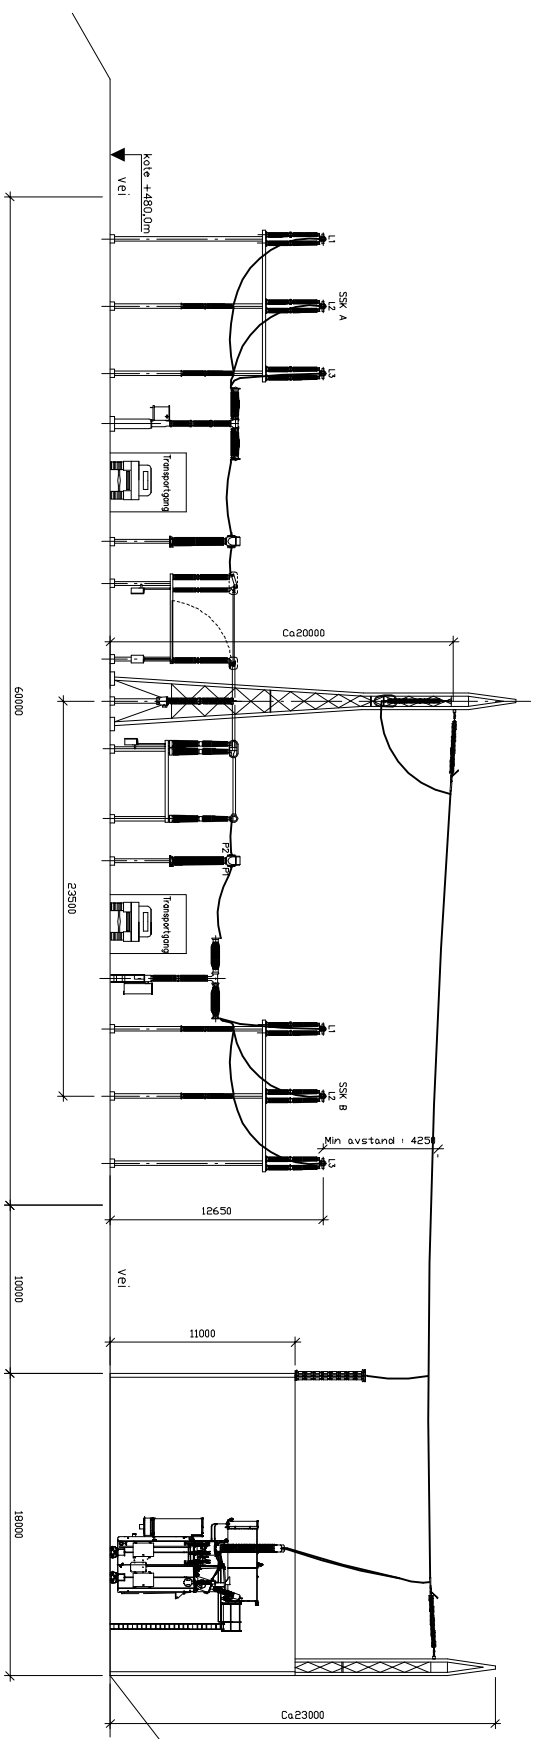

Prosjekt		Eier		Dato	
NEA TRANSFORMATORSTASJON		Statnett		1:150	
420kV ANLEGG TRANSFORMATORFELT SNITT		ELEKTROAVDELINGEN		01.03.06	
Statnett		Statnett		Statnett	
Eier		Prosjekt		Dato	
EP	EP	2	K22.01.E11	1	1
Statnett		Statnett		Statnett	
Eier		Prosjekt		Dato	
EP	EP	2	K22.01.E11	1	1