

N 6582200

N 6582150

N 6582100

N 6582050

N 6582000

N 6581950

N 6581900

N 6581850

N 6581800

N 6581750

N 6581700

N 6581650

E 594300

E 594350

E 594400

E 594450

E 594500

E 594550

E 594600


E 594650

E 594700

E 594750

E 594800

E 594850

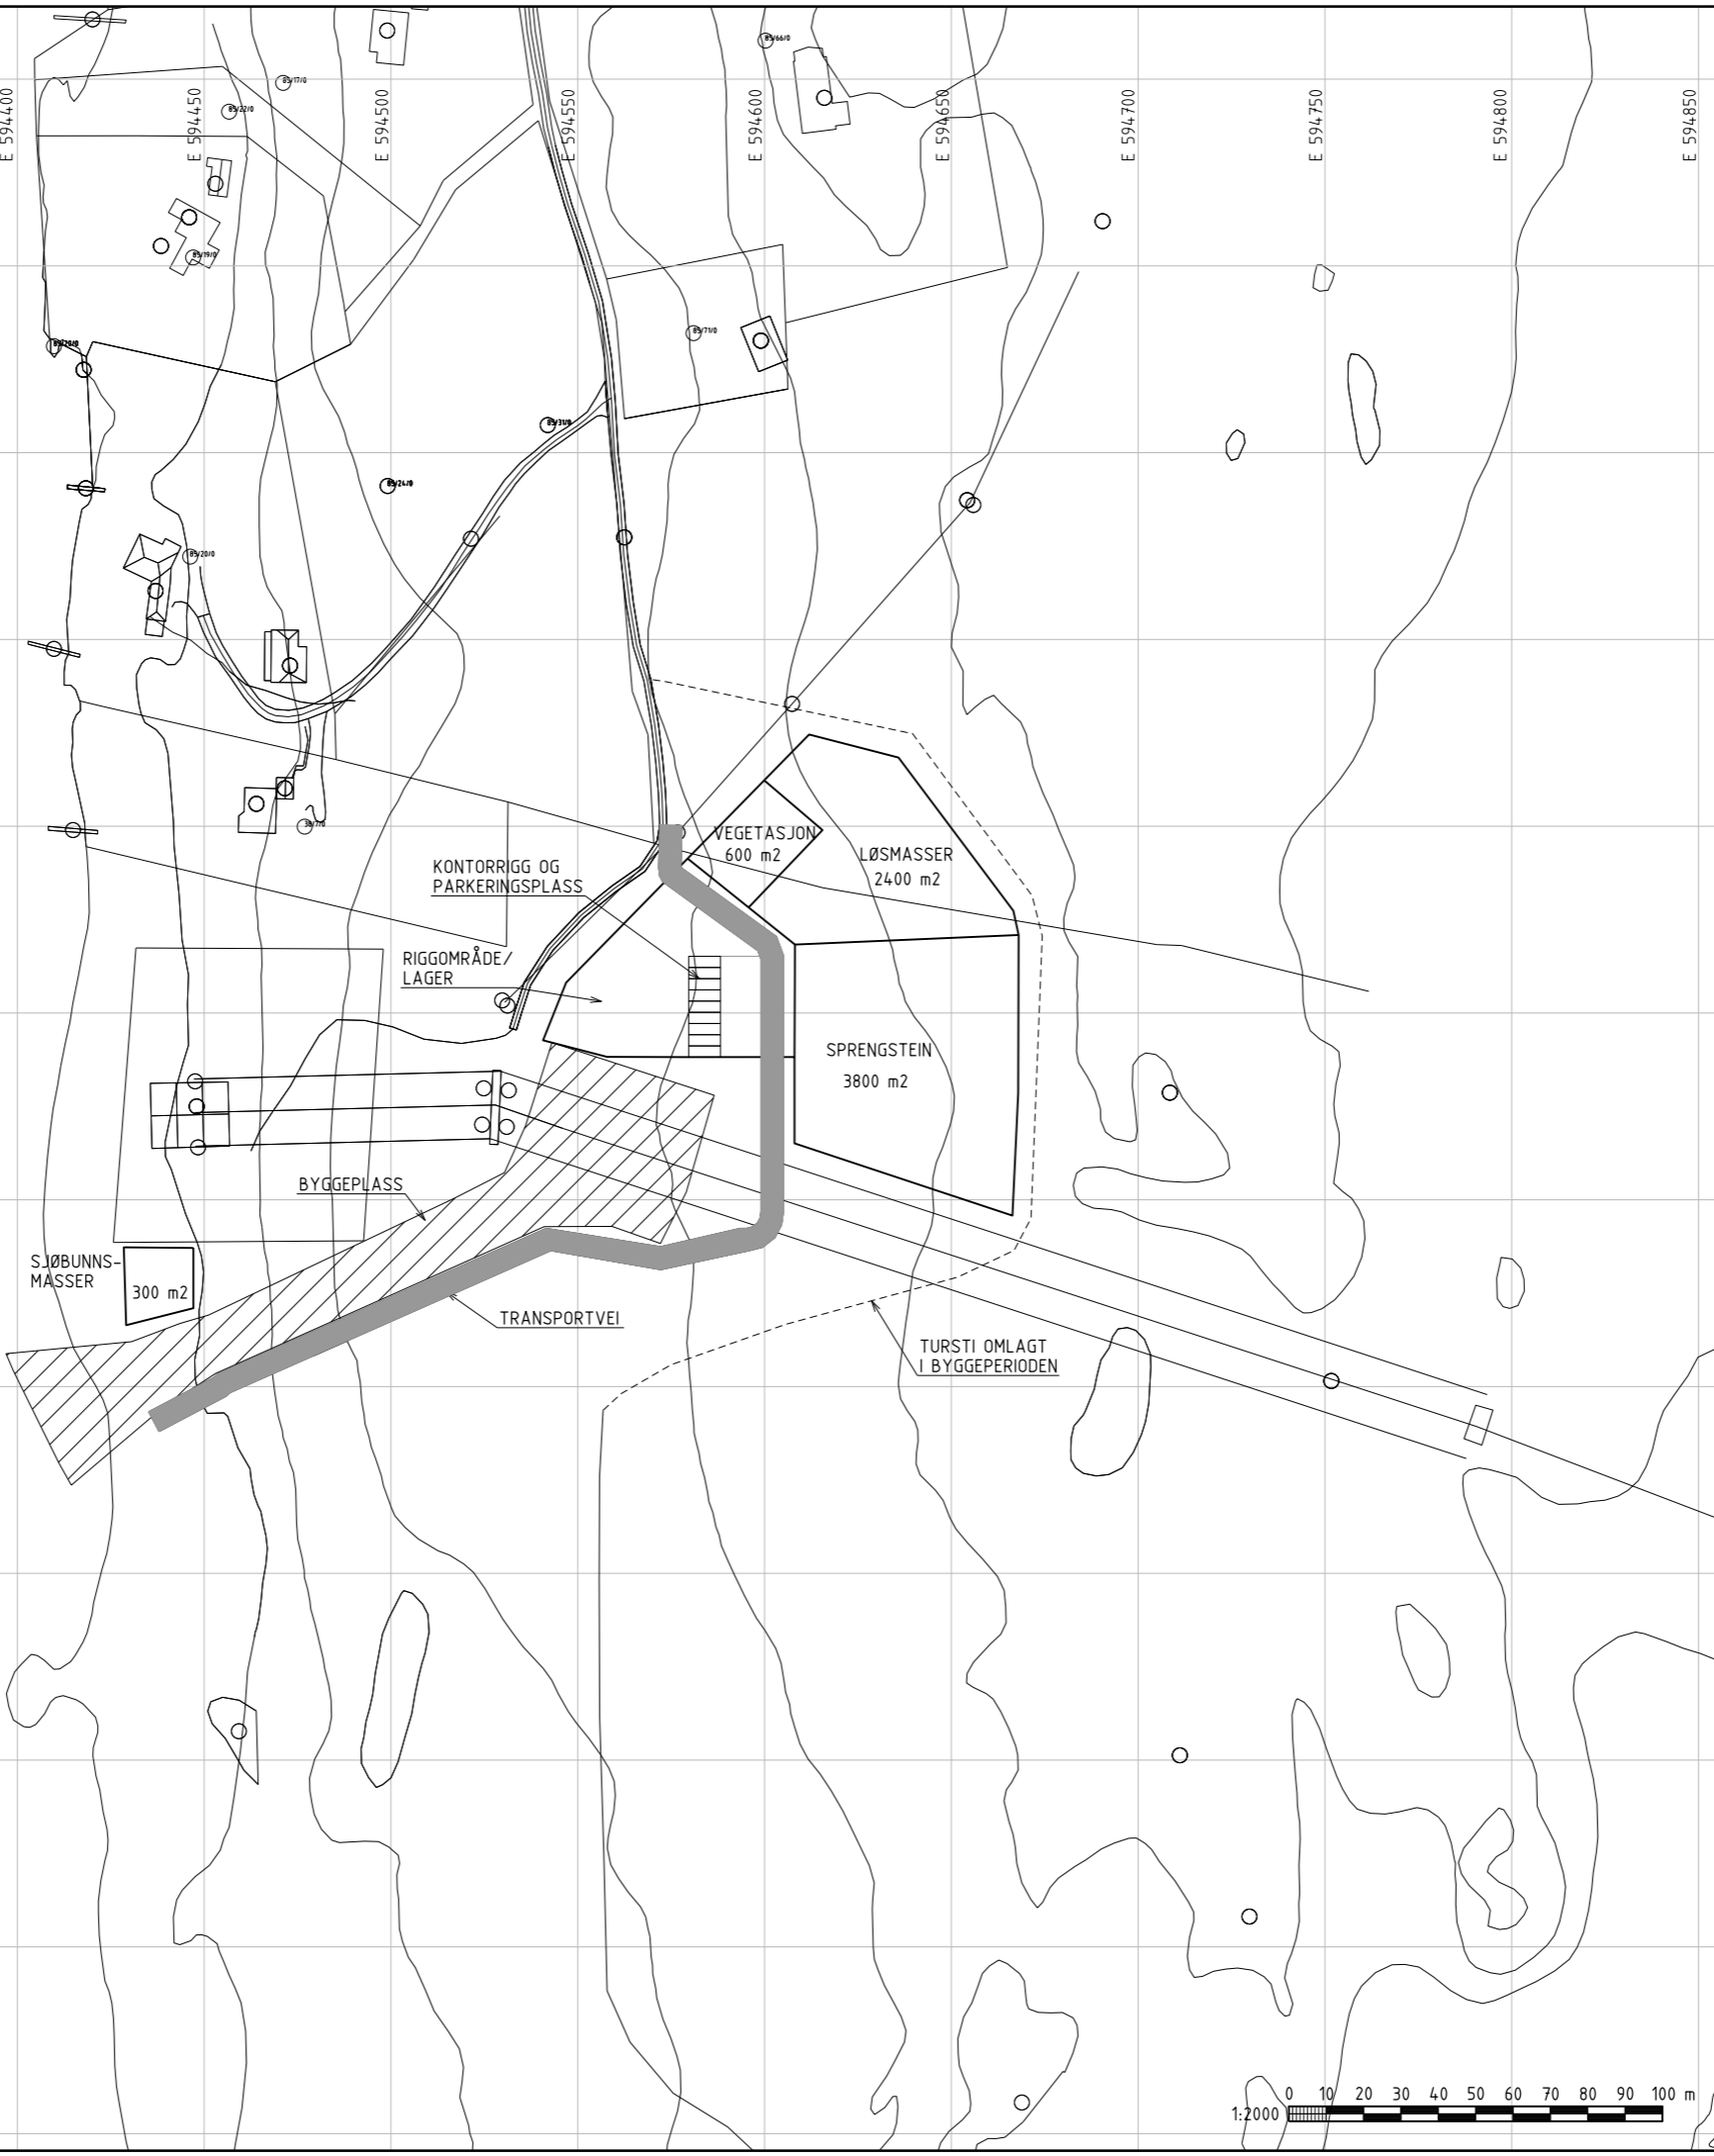

TEGNFORKLARING:

ANMERKNINGER:

AREALENE SOM ER AVSATT TIL ULIKE DEPONIER ER KUN FORELØPIGE BASERT PÅ ANTAKELSER MHT.MASSEFORDDELING. ENTREPRENØREN SKAL LAGE EGEN PLAN FOR RIGGOMRÅDER OG DEPOTER

HENVISNINGER:


Tegningsnummer	Revisjon
E-1-0-004	2

2	2009-12-09	Utgitt for konsesjonssøknad	KjSan	TML	-
1	2009-10-30	Issued for Review	KjSan	TML	-
Revisjon	Dato	Beskrivelse	Utarbeidet	Fagkontroll	Godkjent

FORESPØRSEL 1343502

Statnett Prosj. 10151 Målestokk gjelder for A3 format
1:2000
CONTOUR 5.0 m

YTRE OSLOFJORD KABELKRYSSING
RIGG- OG TRANSPORTVEIER
EVJE SIDE
PLAN

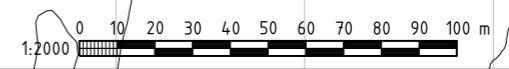

Norconsult	Oppdragsnummer	Tegningsnummer	Revisjon
	5013235	E-1-0-004	2

M:\DAK\Byggeteknikk\Arkiv\E-1-0-004.dgn - kjsan - 10.12.09 - 08:24:39 - Mod. Ark - Ref: Rigg- og Transportplan Evje.d01