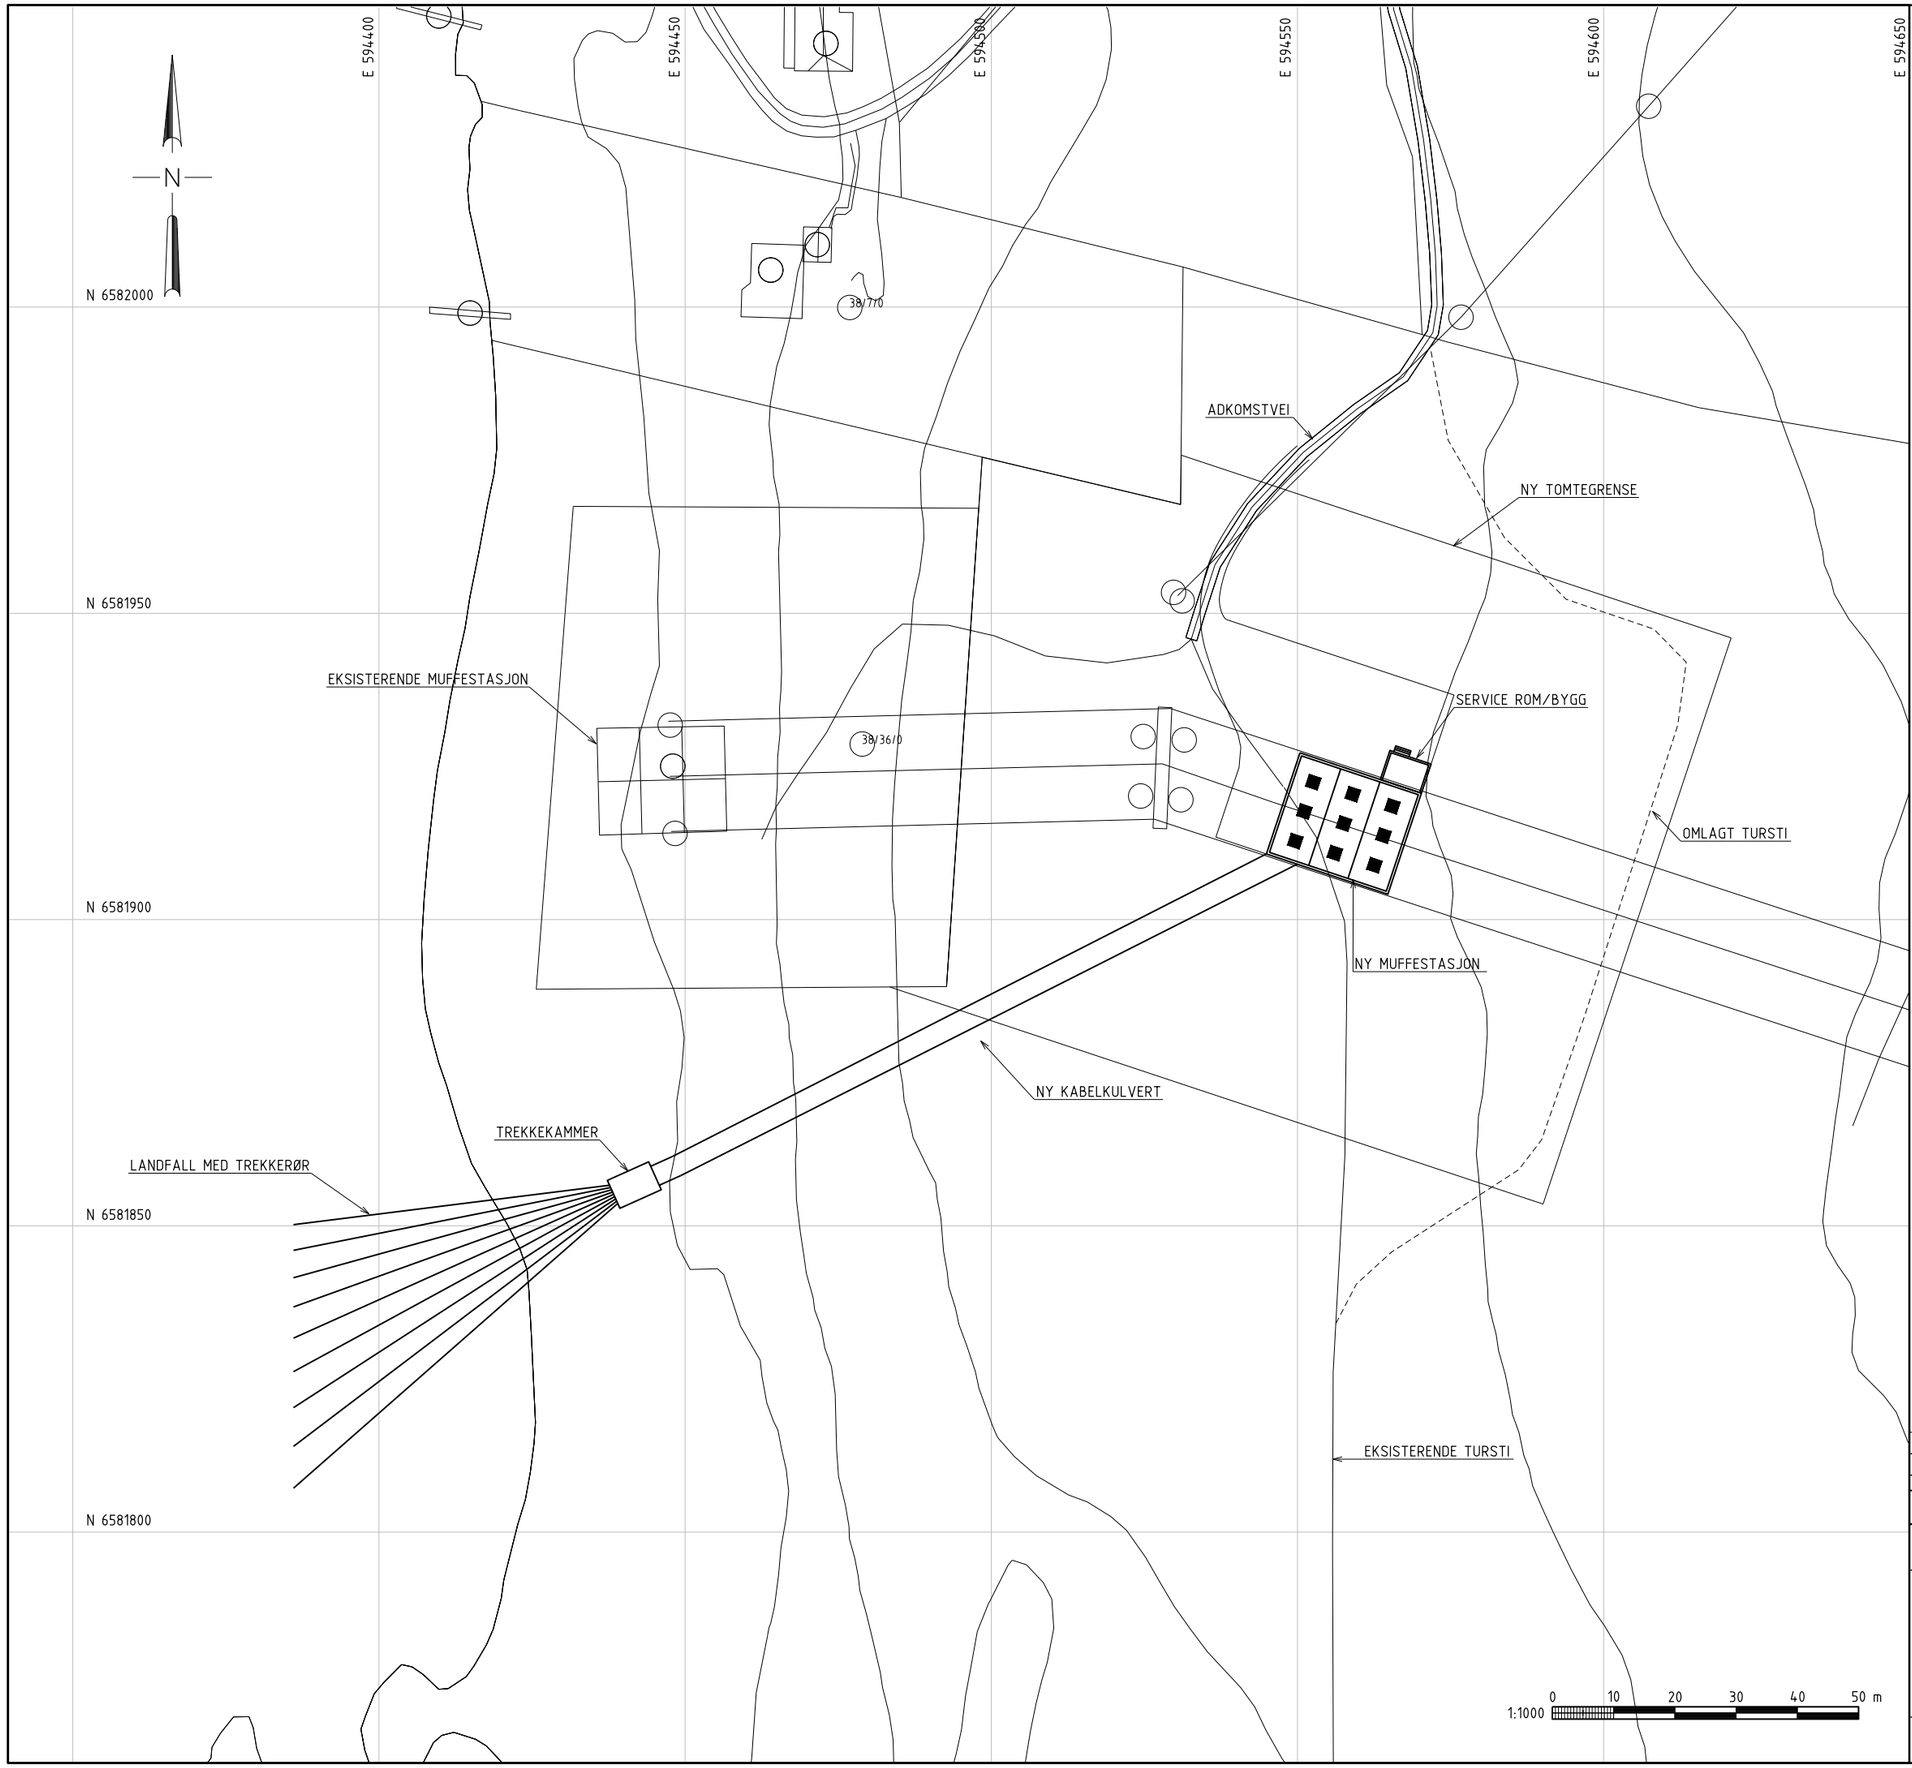

LEGEND:

NOTES:

REFERENCES:

Drawing number	Revision
1-E-0-006	2

Revision	Date	Description	Prepared	DIC	Approved
2	2009-12-09	Utgitt for konsesjonssøknad	KjSan	TML	
1	2009-11-02	Utgitt for kommentar	KjSan	TML	

Statnett Prosj. 10151

Scale (applies to A3 format)
1:1000
CONTOUR: 5.0m

YTRE OSLOFJORD KABELKRYSSING
LANDFALL OG MUFFESTASJONER
LAYOUT EVJE-SIDEN

Norconsult

Project number	Document number	Revision
5013235	1-E-0-006	2

M:\DAK\Byggeteknikk\Arkfil\E-1-0-006.dgn - kjsan - 10.12.09 - 08:25:29 -Mod: Ark - Ref: E-1-0-006.dgn;Kartgrunnlag Evje.dgn