


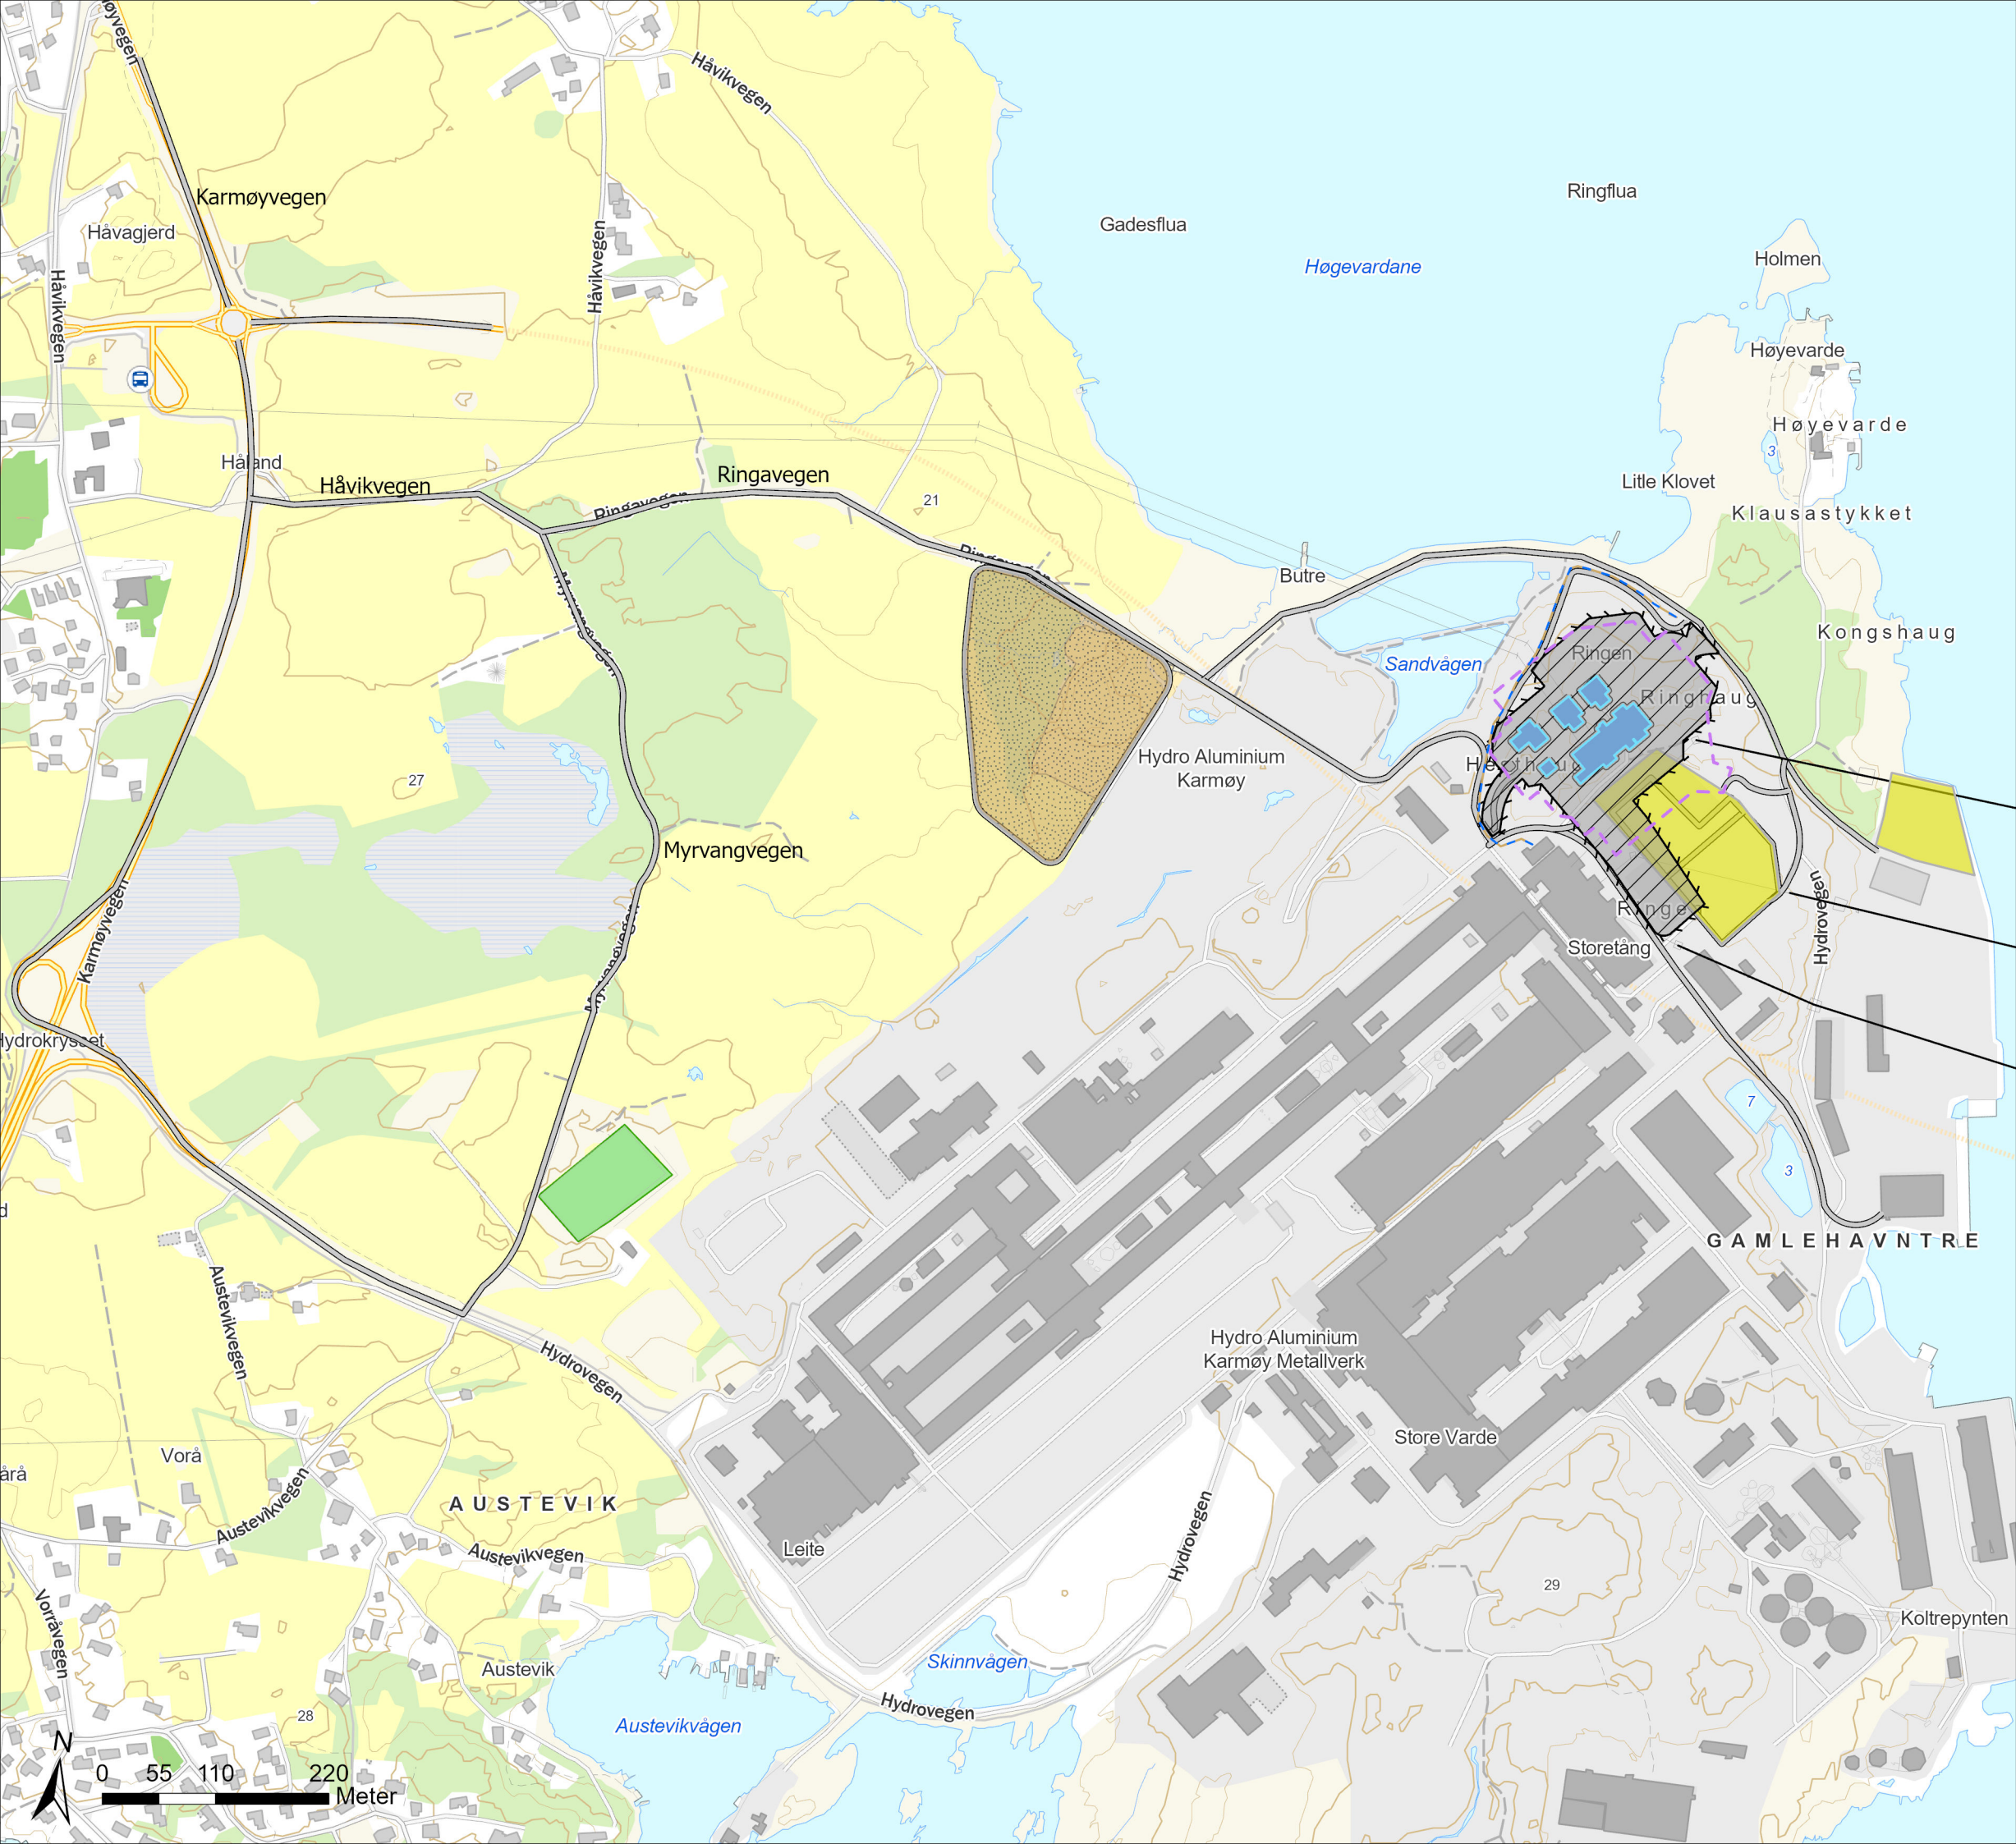

Tegnforklaring

- Konsesjonsgitt kabeltraséer
- Konsesjonsgitt stasjonsgjerde
- Nytt stasjonsgjerde
- Stasjonsbygg
- Anleggsområde
- Konsesjonsgitt masselager
- Riggplass
- 300 kV ledning, eksisterende
- Vei

Rev.	Utgivelse-/rev.beskrivelse	Utarbeidet	Kontrollert	Godkjent	Dato
3.0		loviseh	marial	Hildeht	20.05.2026
Prosjekt: 10324					
Tittel:				Målestokk:	1:6 024
Tilleggssøknad: Karmøy stasjon				Koordinatsystem:	ETRS 1989 UTM Zone 33N
Byggherre:		Gradering: K0	Høydereferanse: NN2000		
Statnett		Format: A3	Kartblad: 1 av 1		