


Aunfjæra muffeanlegg

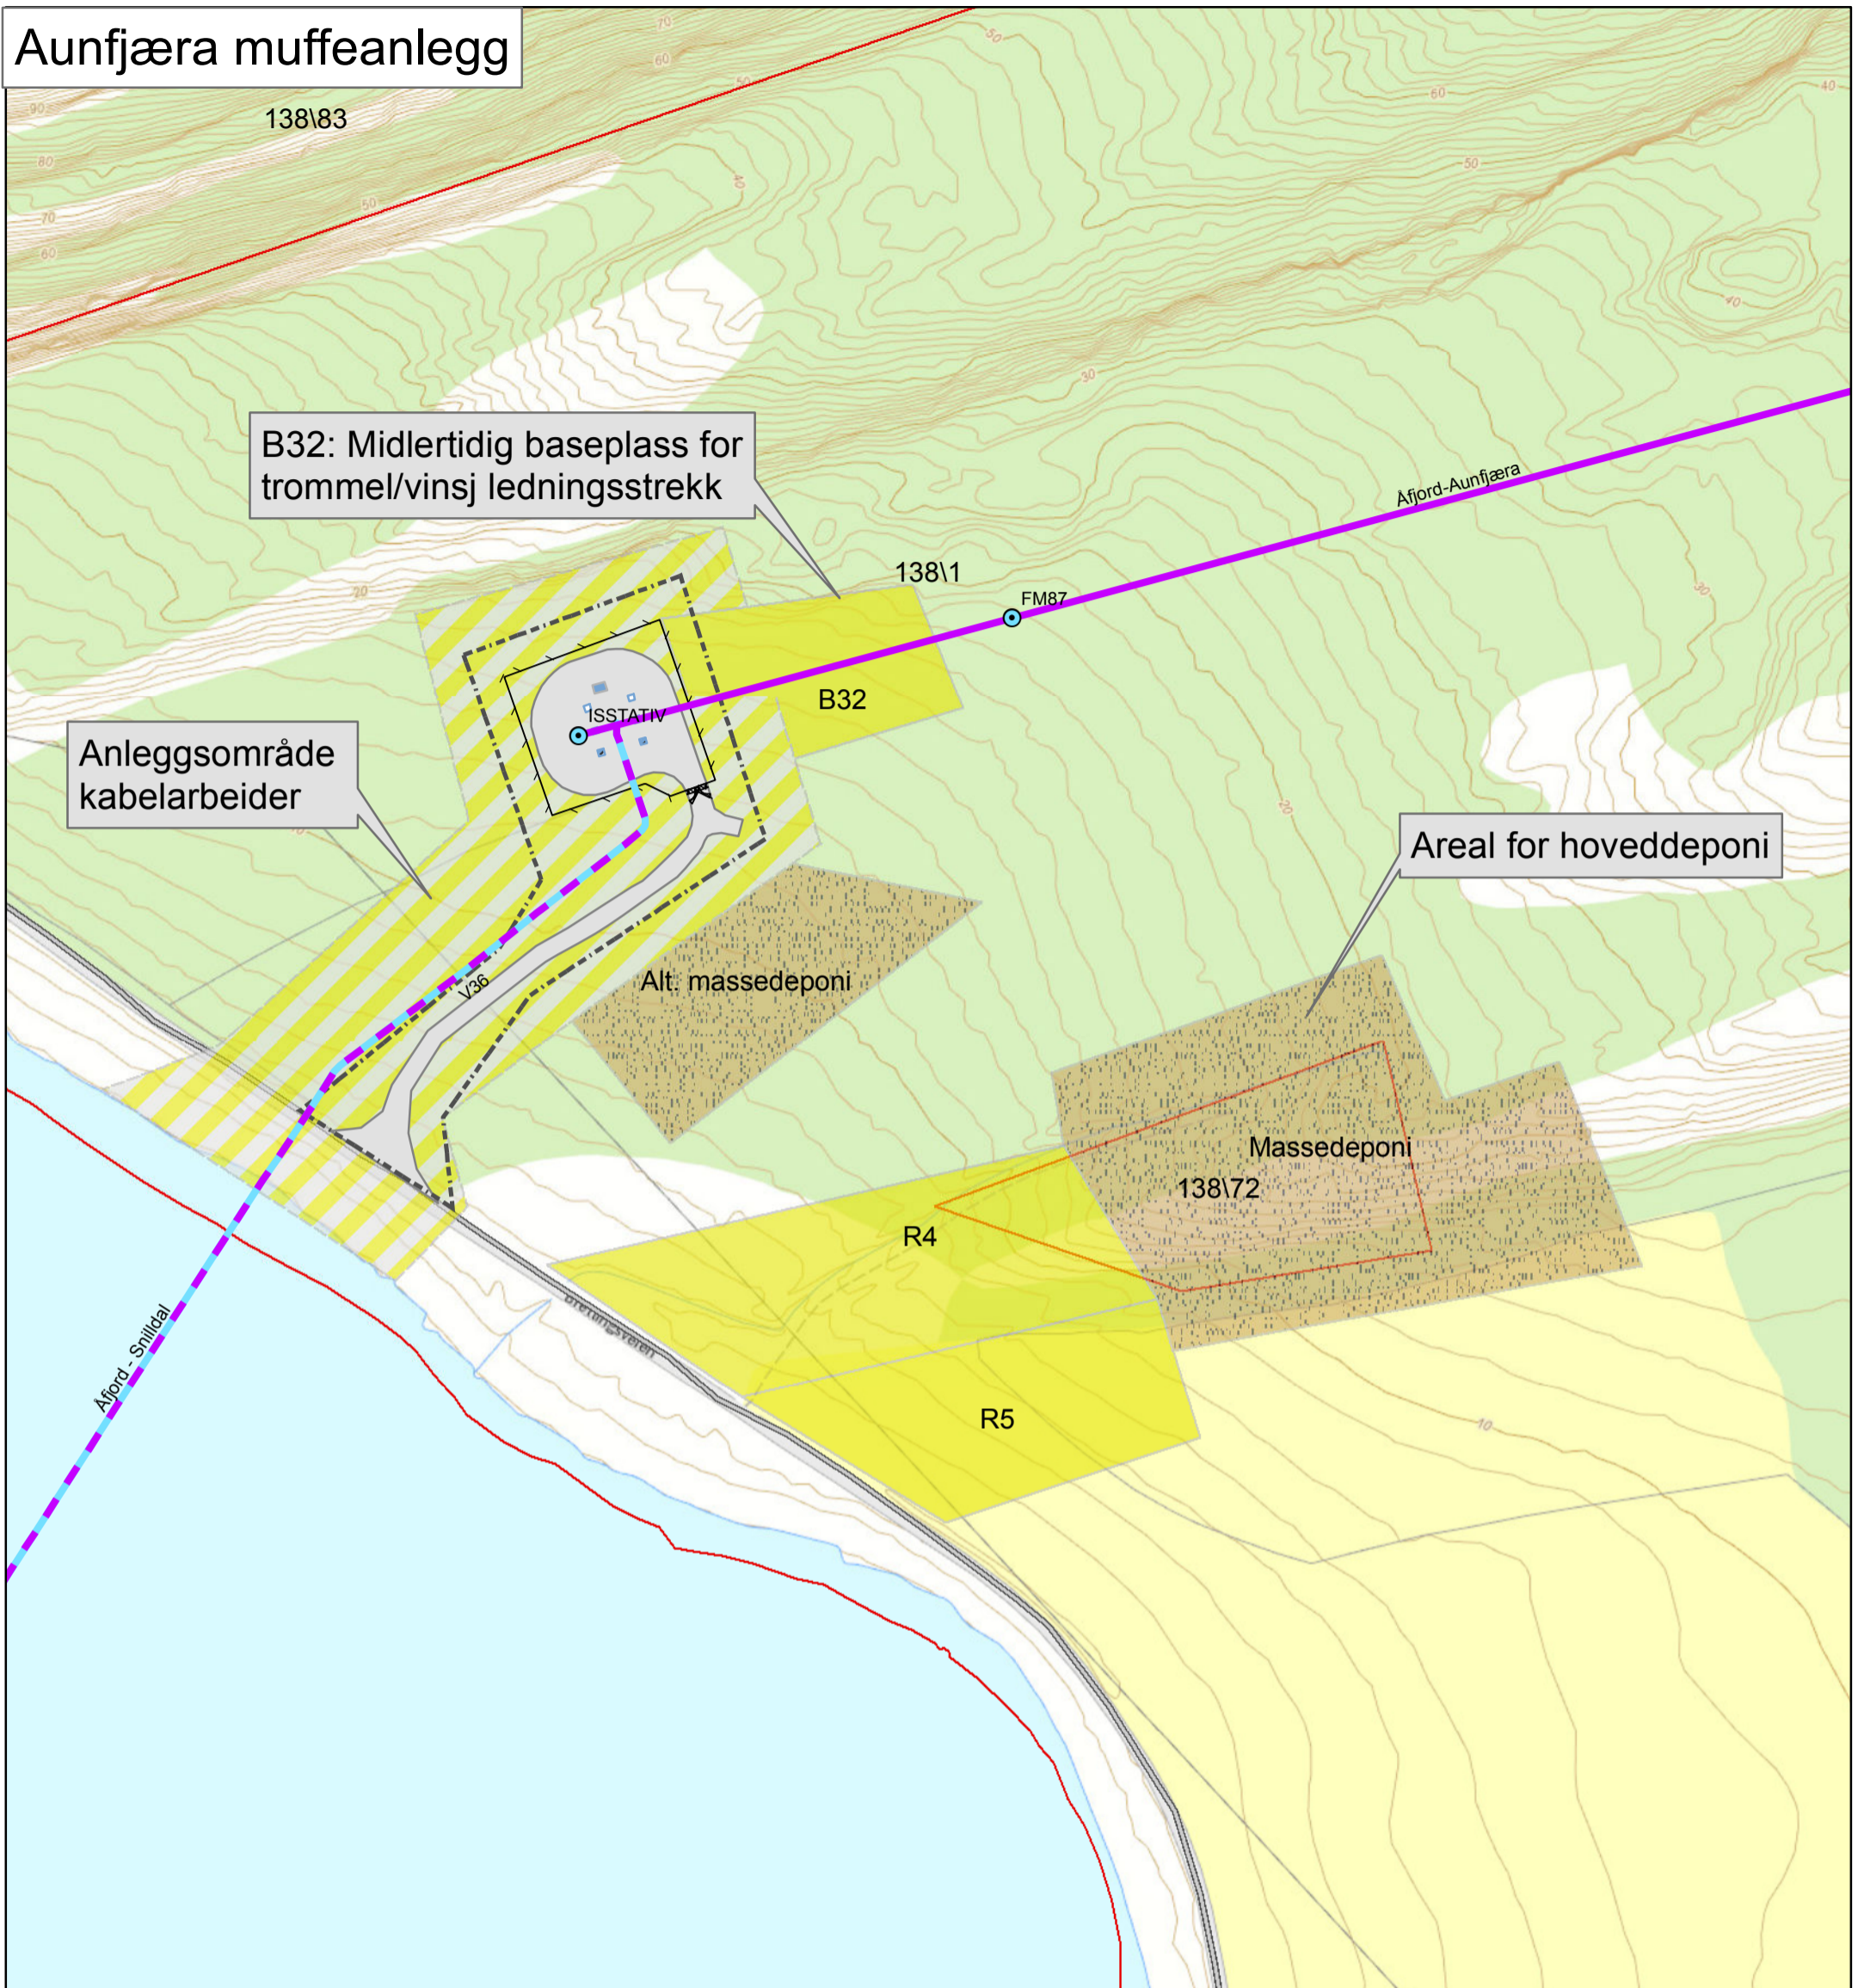

Anleggsområde
kabelarbeider

B32: Midlertidig baseplass for
trommel/vinsj ledningsstrek

Areal for hoveddeponi

Alt. massedeponi

Massedeponi

138\72

R4

R5

Tegnforklaring

- Planlagte el. anlegg
- Omsøkt stasjonseiendom
- Gjerde
- Bygg
- Vei- og parkeringsareal
- Konsesjonsgitt/prosjektert ledning
- Konsesjonsgitt/prosjektert sjøkabel
- Planlagt mast
- Bilveg, eksisterende
- Midlertidig baseplass
- Massedeponi
- Anleggsområde
- Eiendomsgrenser

Statnett

0 37,5 75 150 Meter



Prosjekt	Åfjord-Snilldal og Surna- Viklandet
Tegning	Arealbrukskart Aunfjæra muffeanlegg
Dato	16.02.2022
Status	Endringsøknad