




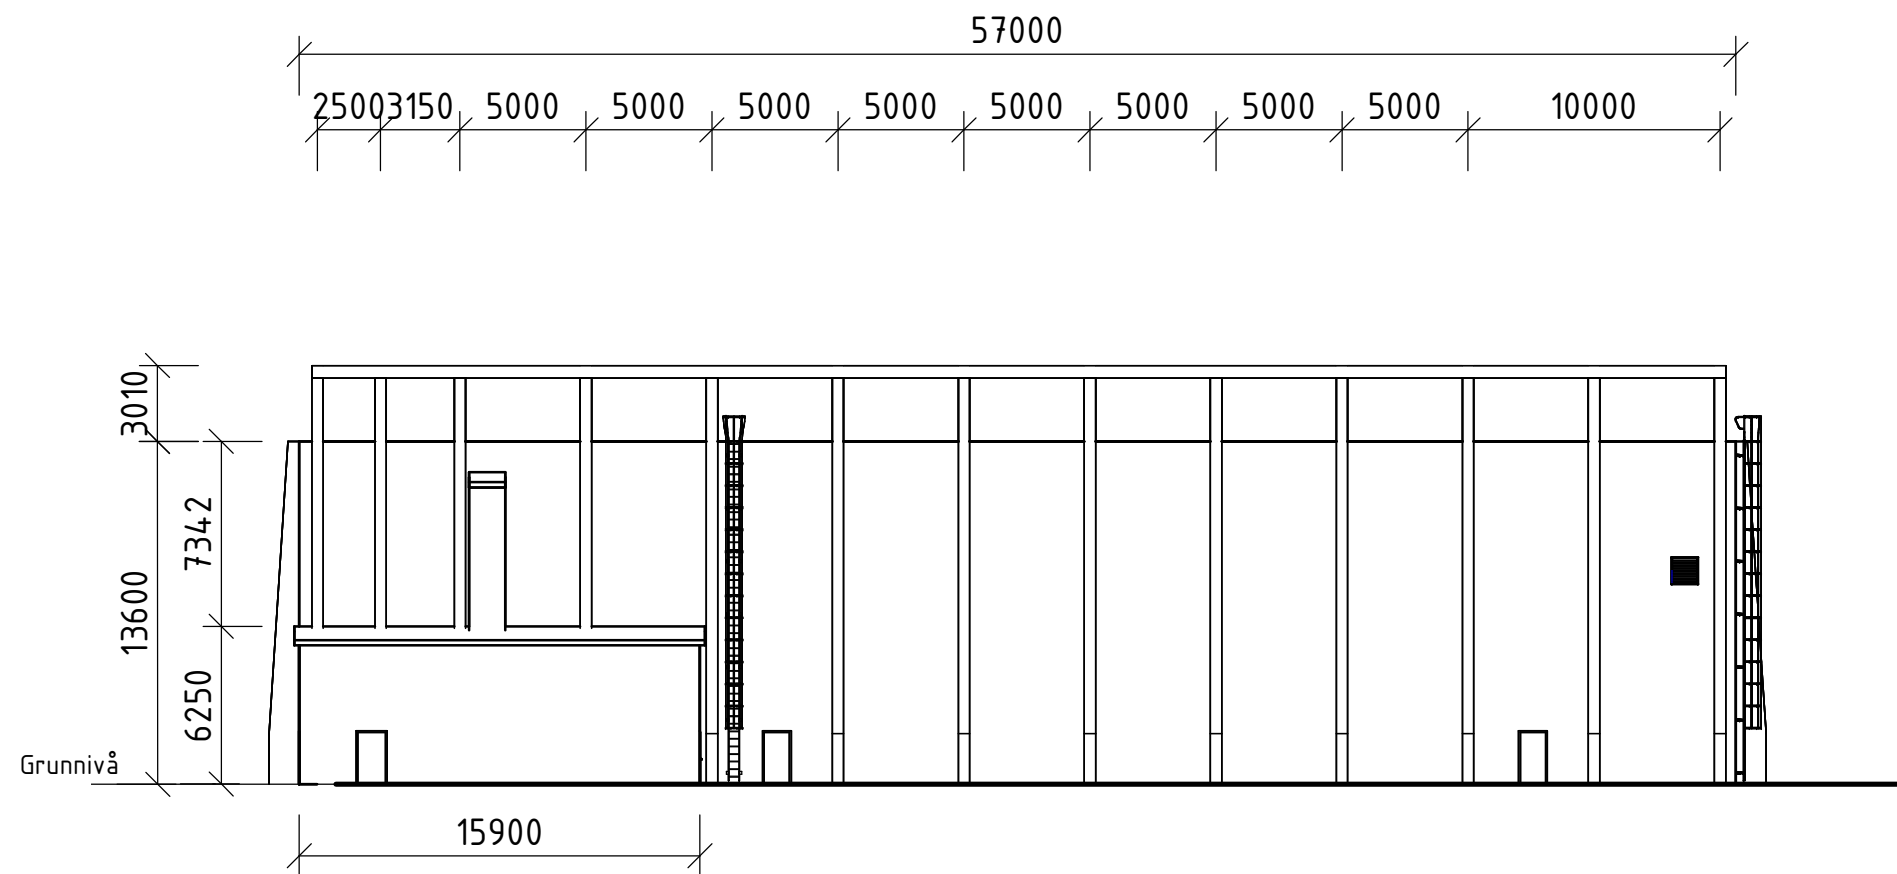


Fasade Vest
1 : 300

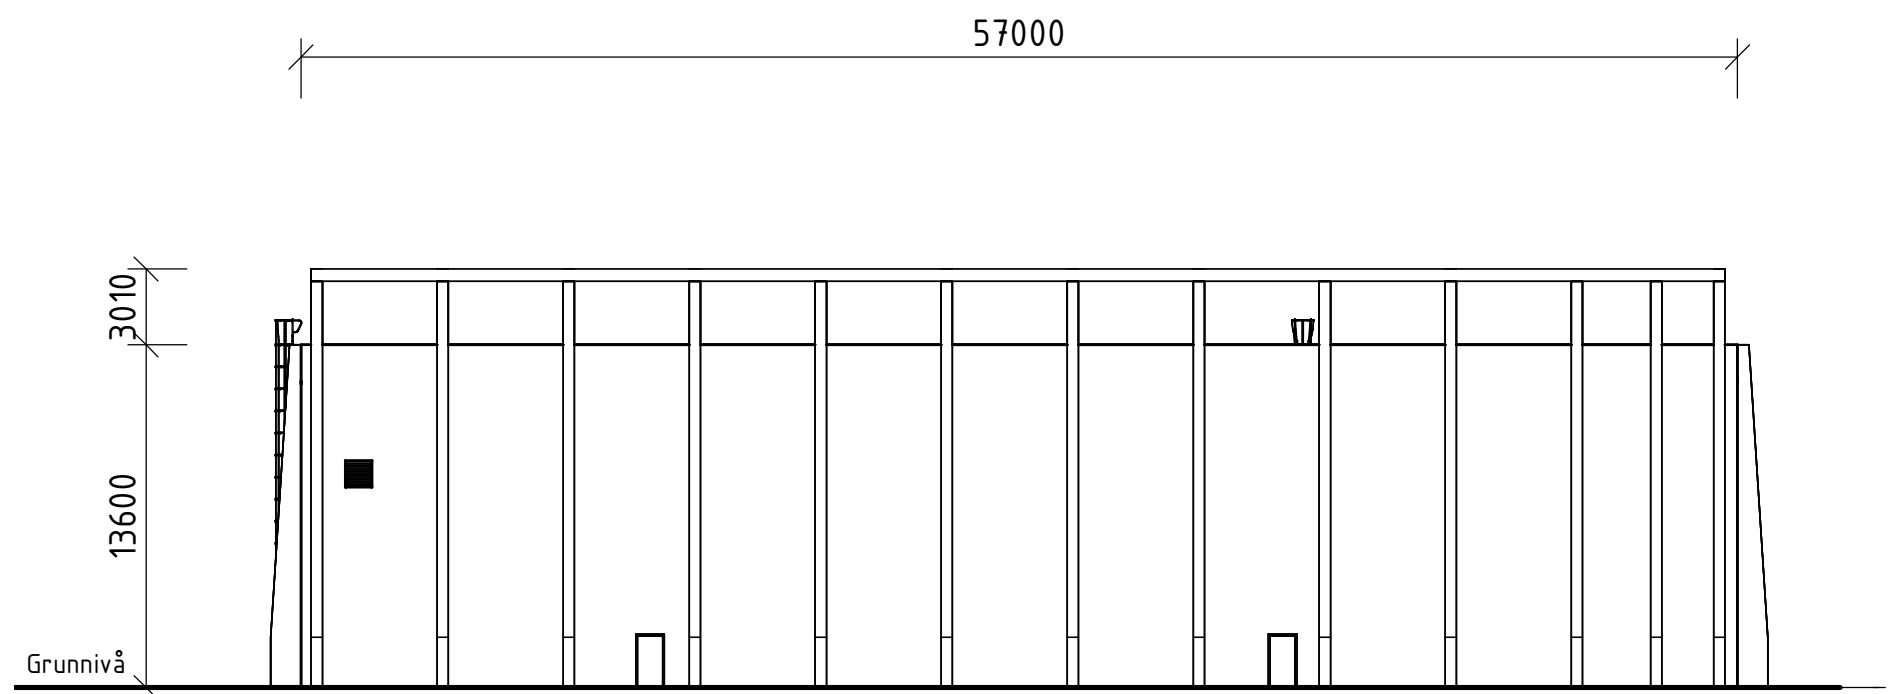

Fasade Øst
1 : 300

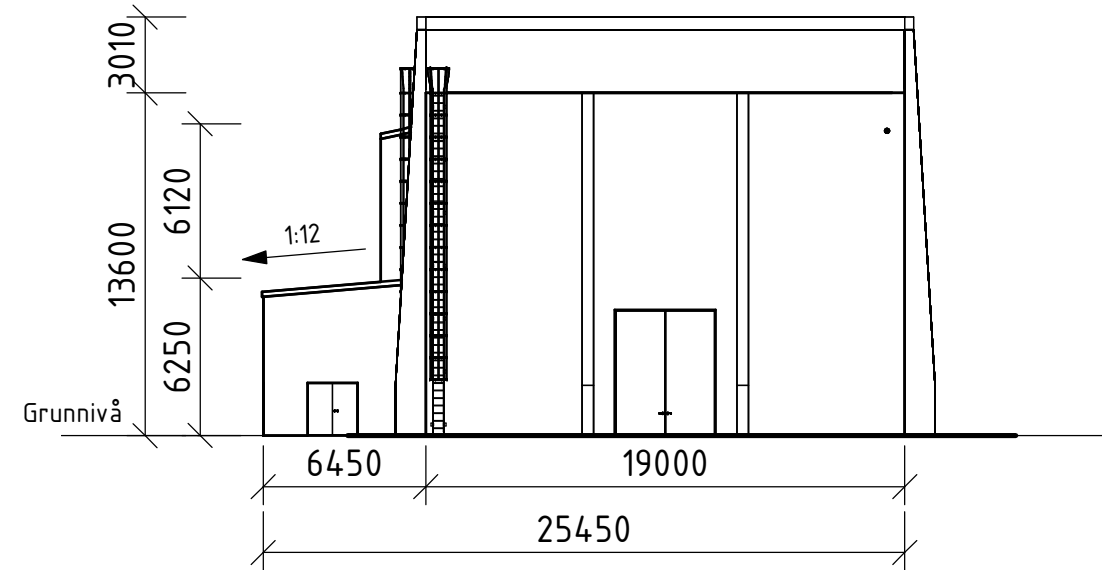


Fasade Sør
1 : 300

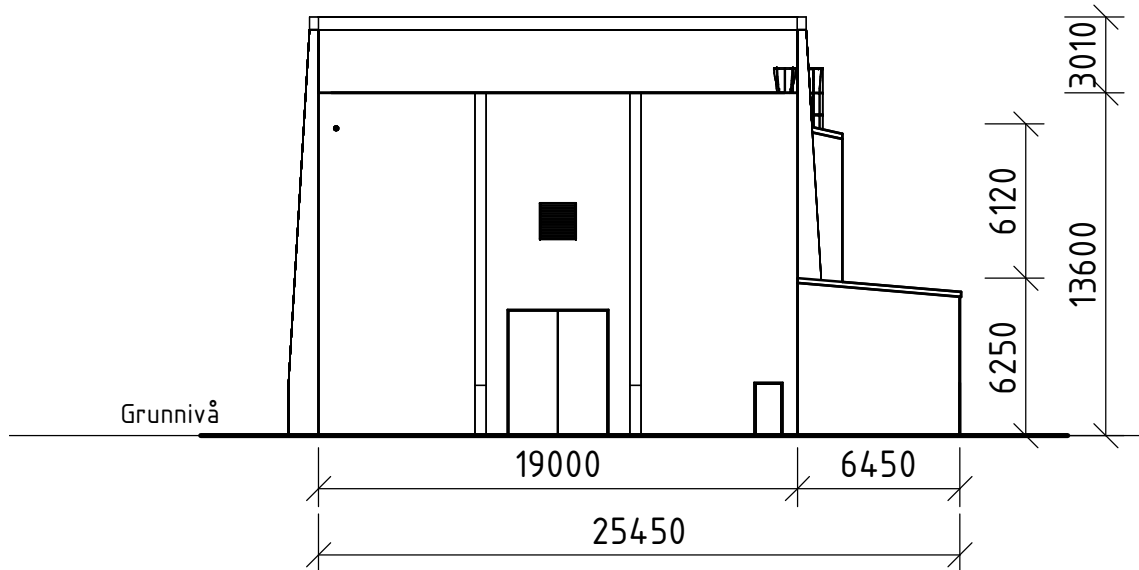

Fasade Nord
1 : 300

Fasade Sør

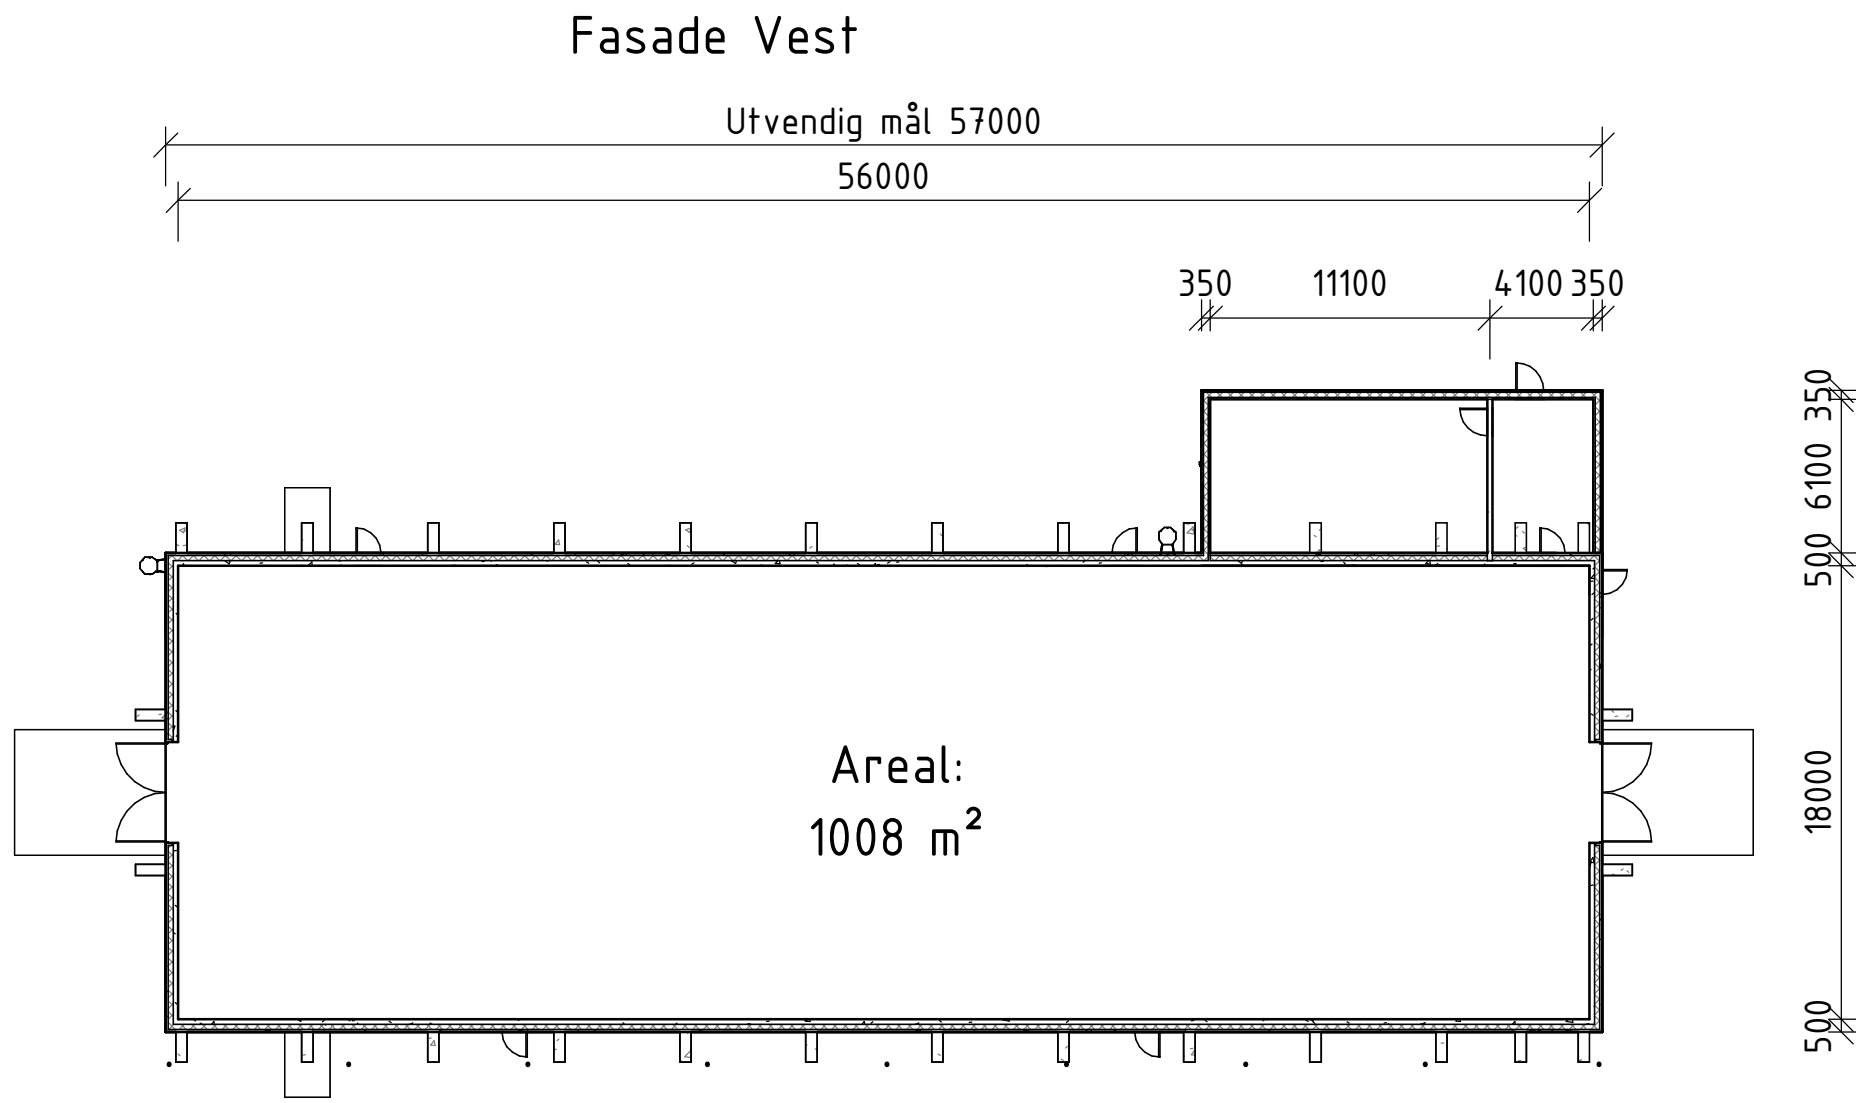


Fasade Nord

Plan 01
1 : 300




Fasade Øst

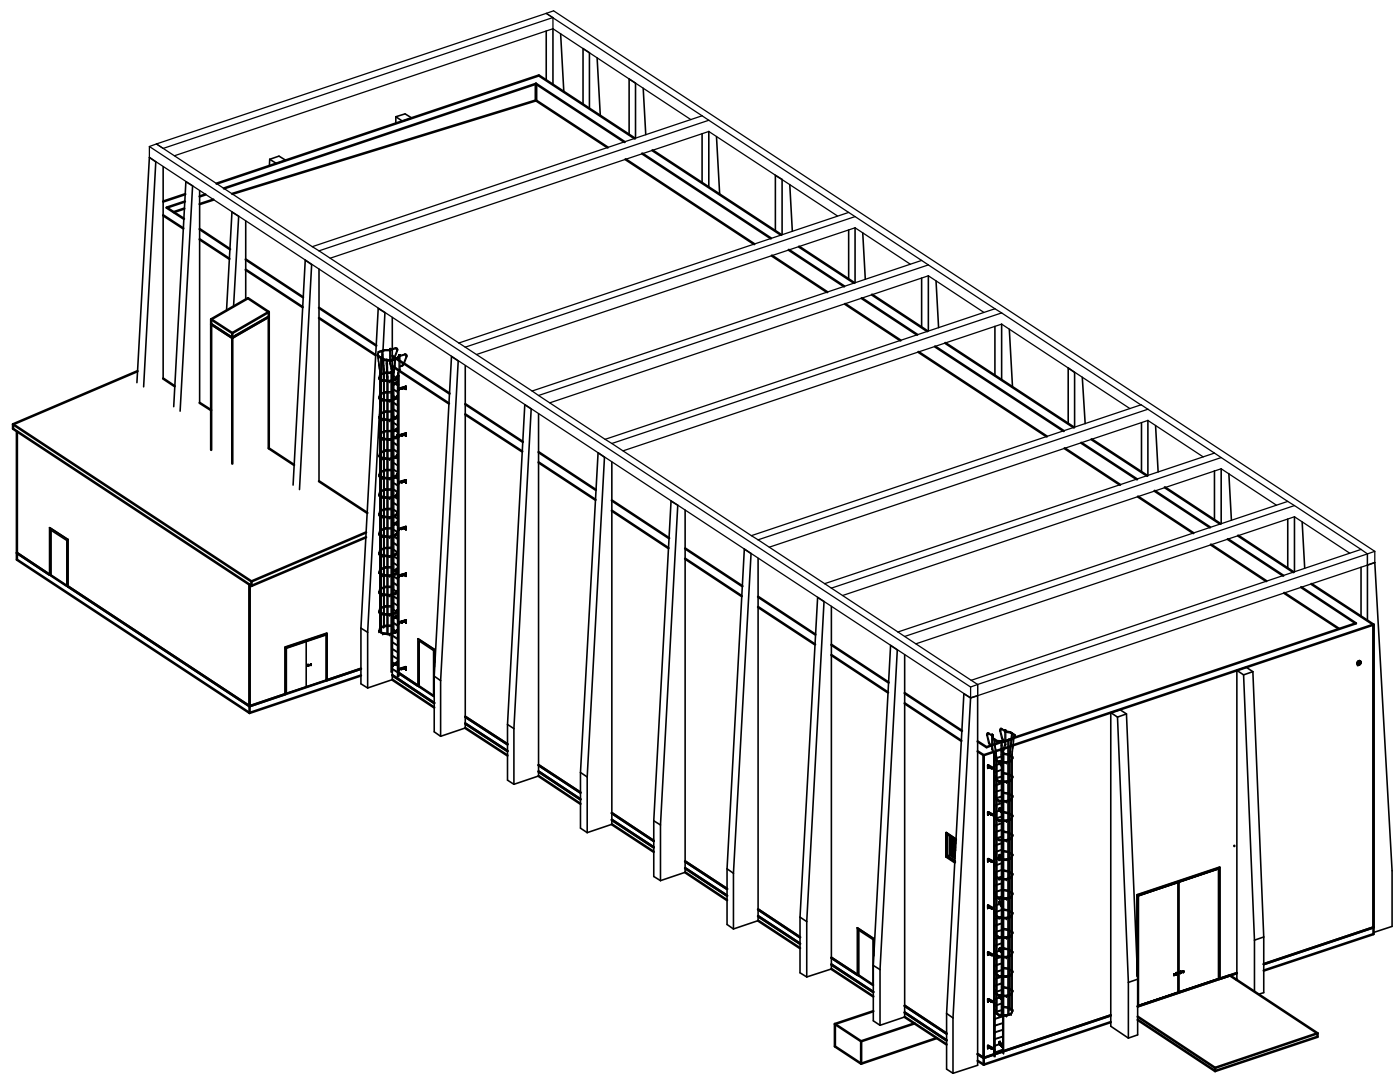


3D


05B	Utgitt for tilbudsgrunnlag	notBc	noinst	noinst	16.10.2025
04B	Utgitt for tilbudsgrunnlag	noiosi	noheft	noinst	09.11.2023
03B	Utgitt for tilbudsgrunnlag	noiosi	noime	noinst	28.09.2023
Rev.	Utgivelsesgrunn/Revisjonsbeskrivelse	Utarbeidet	Kontrollert	Godkjent	Dato dd.mm.åååå
Prosjekt / Kontrakt: 30094 / KON-005964-34					
Tittel				Hålesteck	
VIT - Vik transformatorstasjon				Som vist	
Stasjonsbygg Fasader				Koordinatsystem EUREF89 NTM6	
				Høydesystem NN2000	
Byggherre		Leverandør		Fagansvarlig	
Statnett		SWECO		nofers	
				Utførende	
				noiosi	
Gradering		Leverandørens dokumentnummer		Format	
K0 - Åpent dokument		10228861-GB-4021-VIT		A1	
Erstatter dokument		Dokumentnummer		Blad	
-		30094-SWE-VIT-0016			

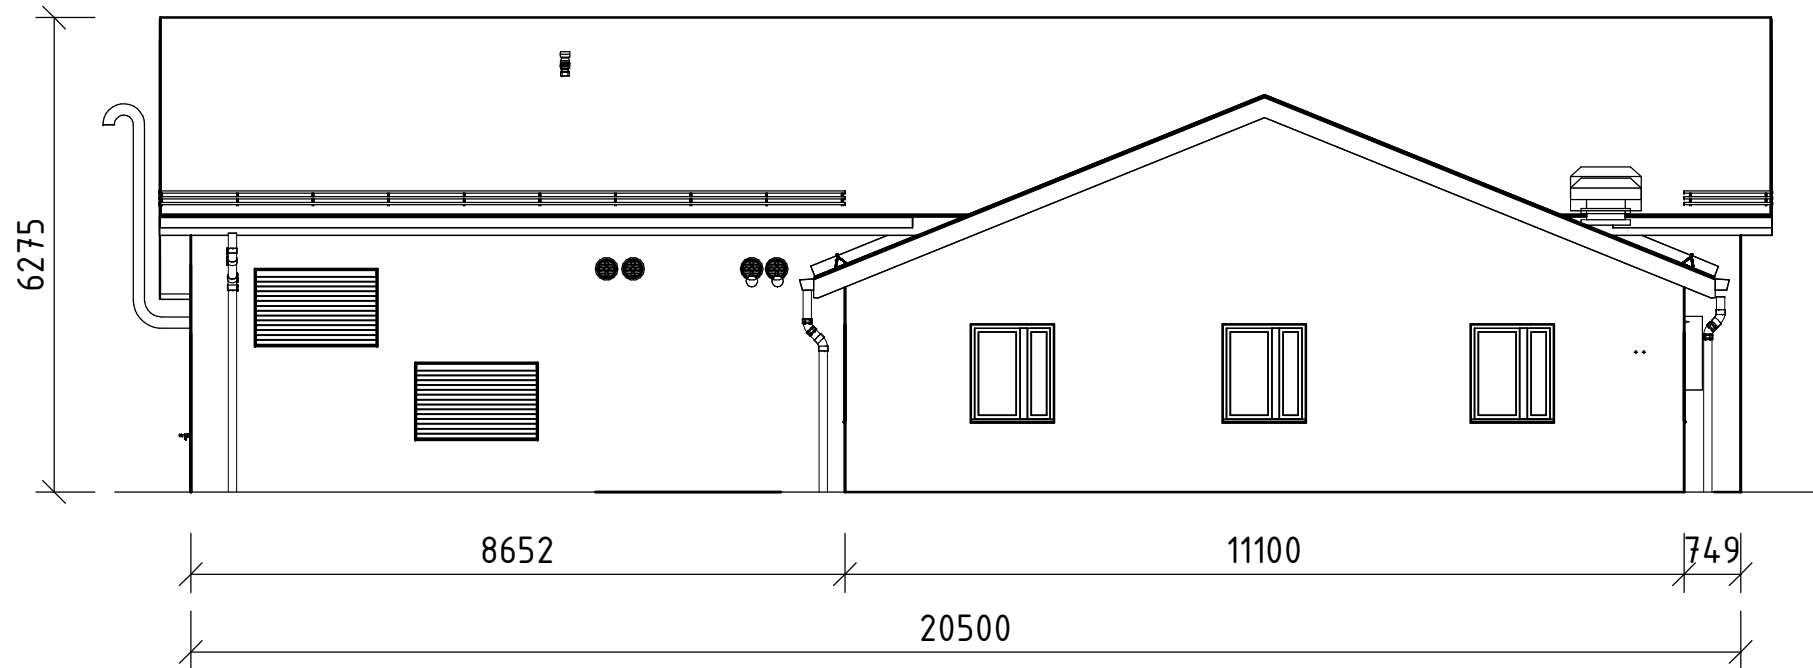


Fasade Nord
1 : 100

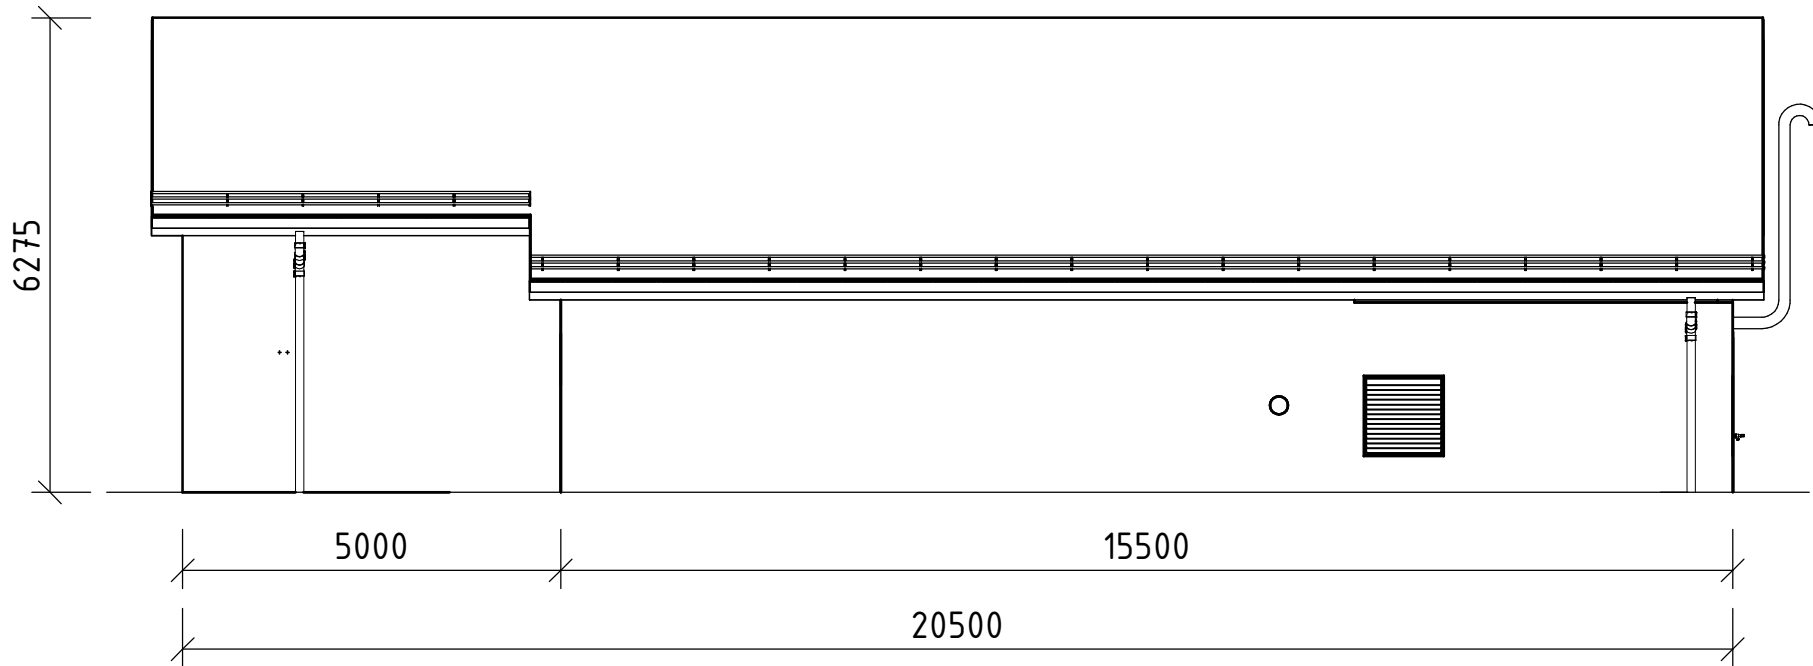


Fasade Sør
1 : 100

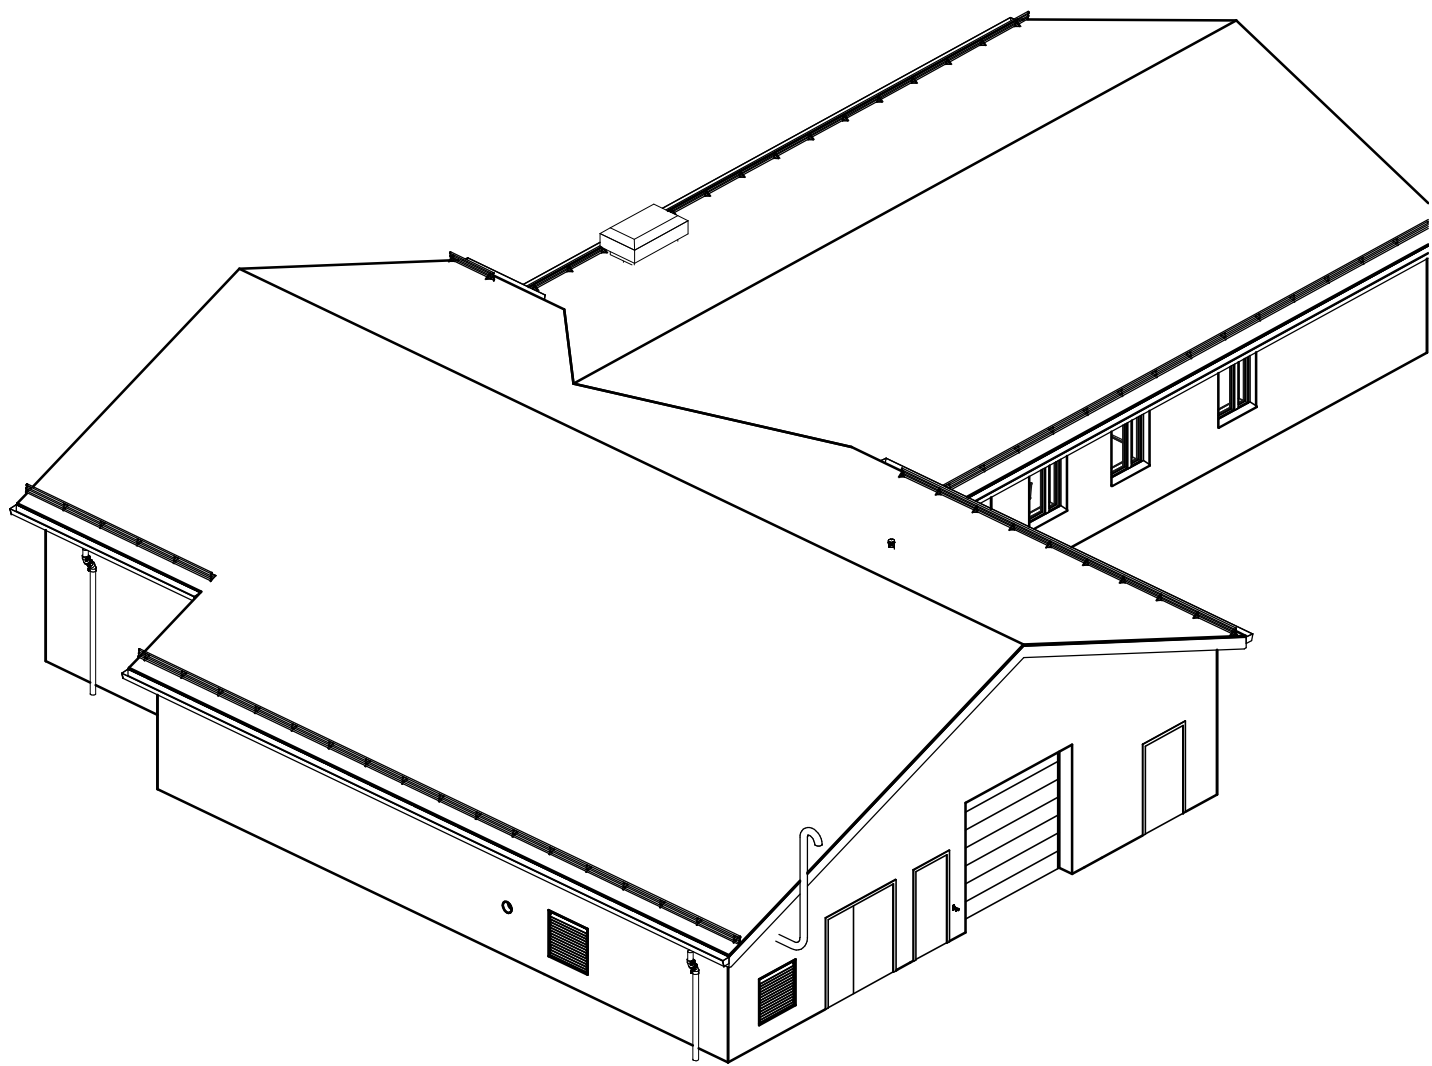


3D Stasjonsbygg Sør Øst

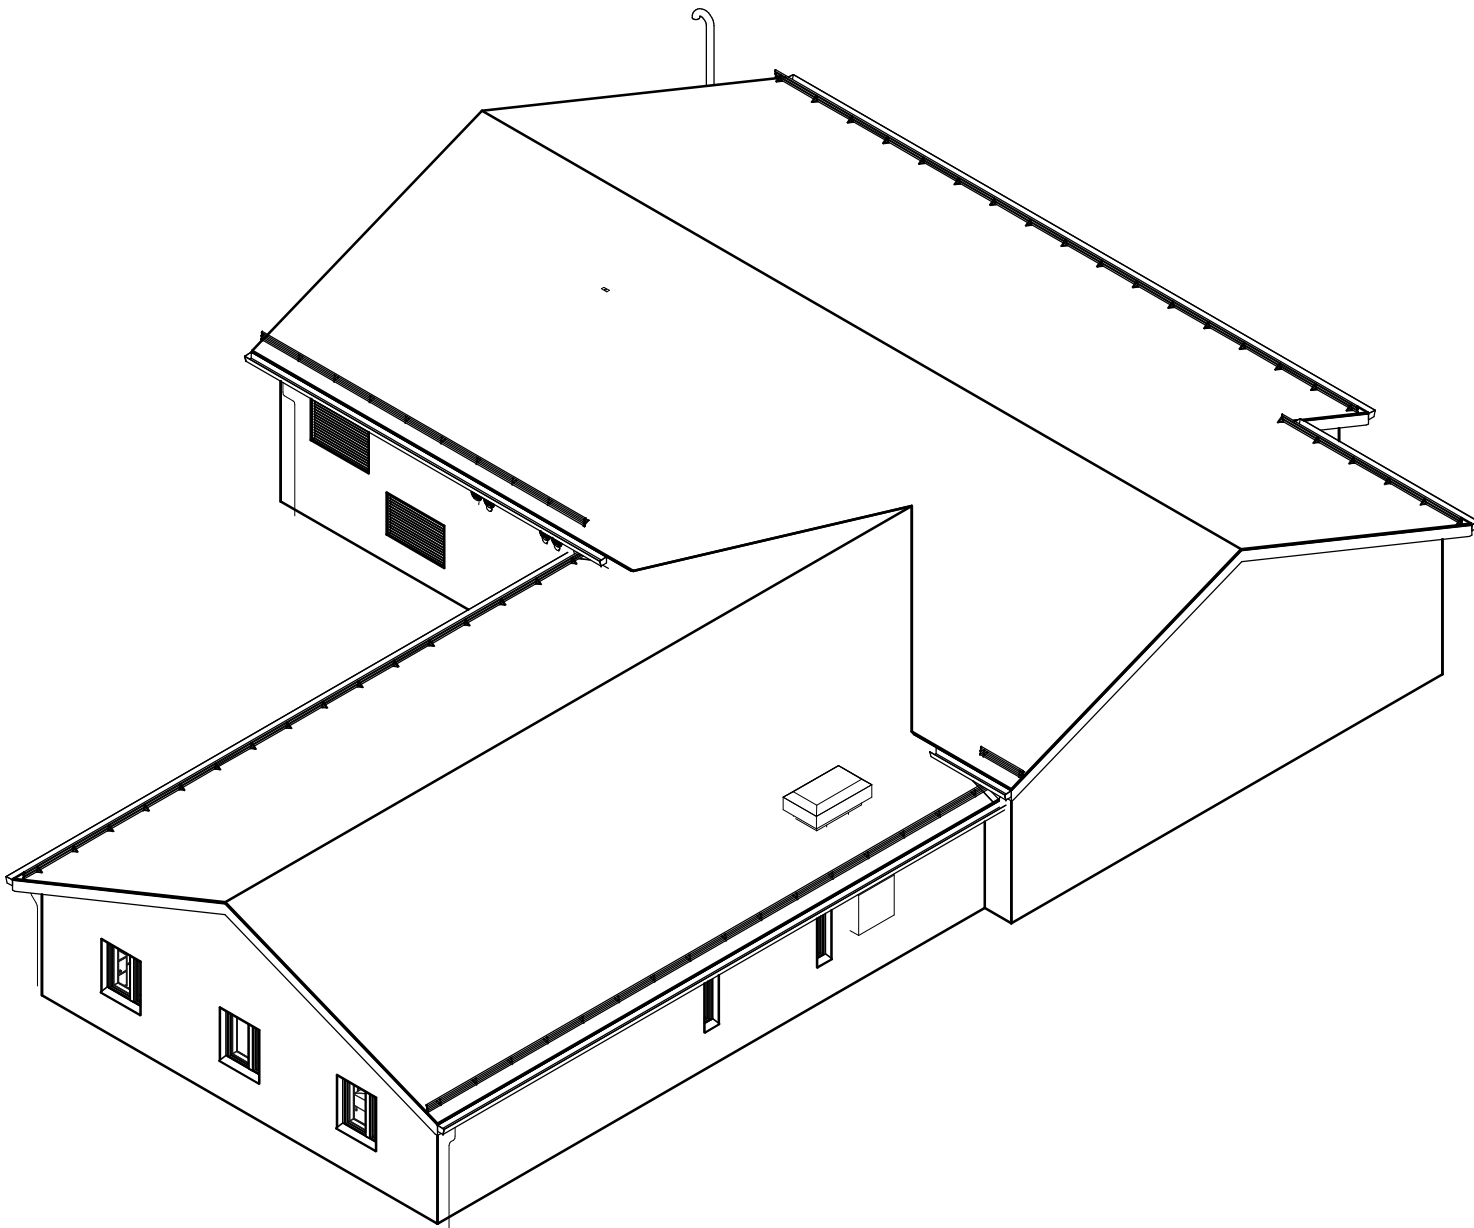


3D Stasjonsbygg Nord Vest

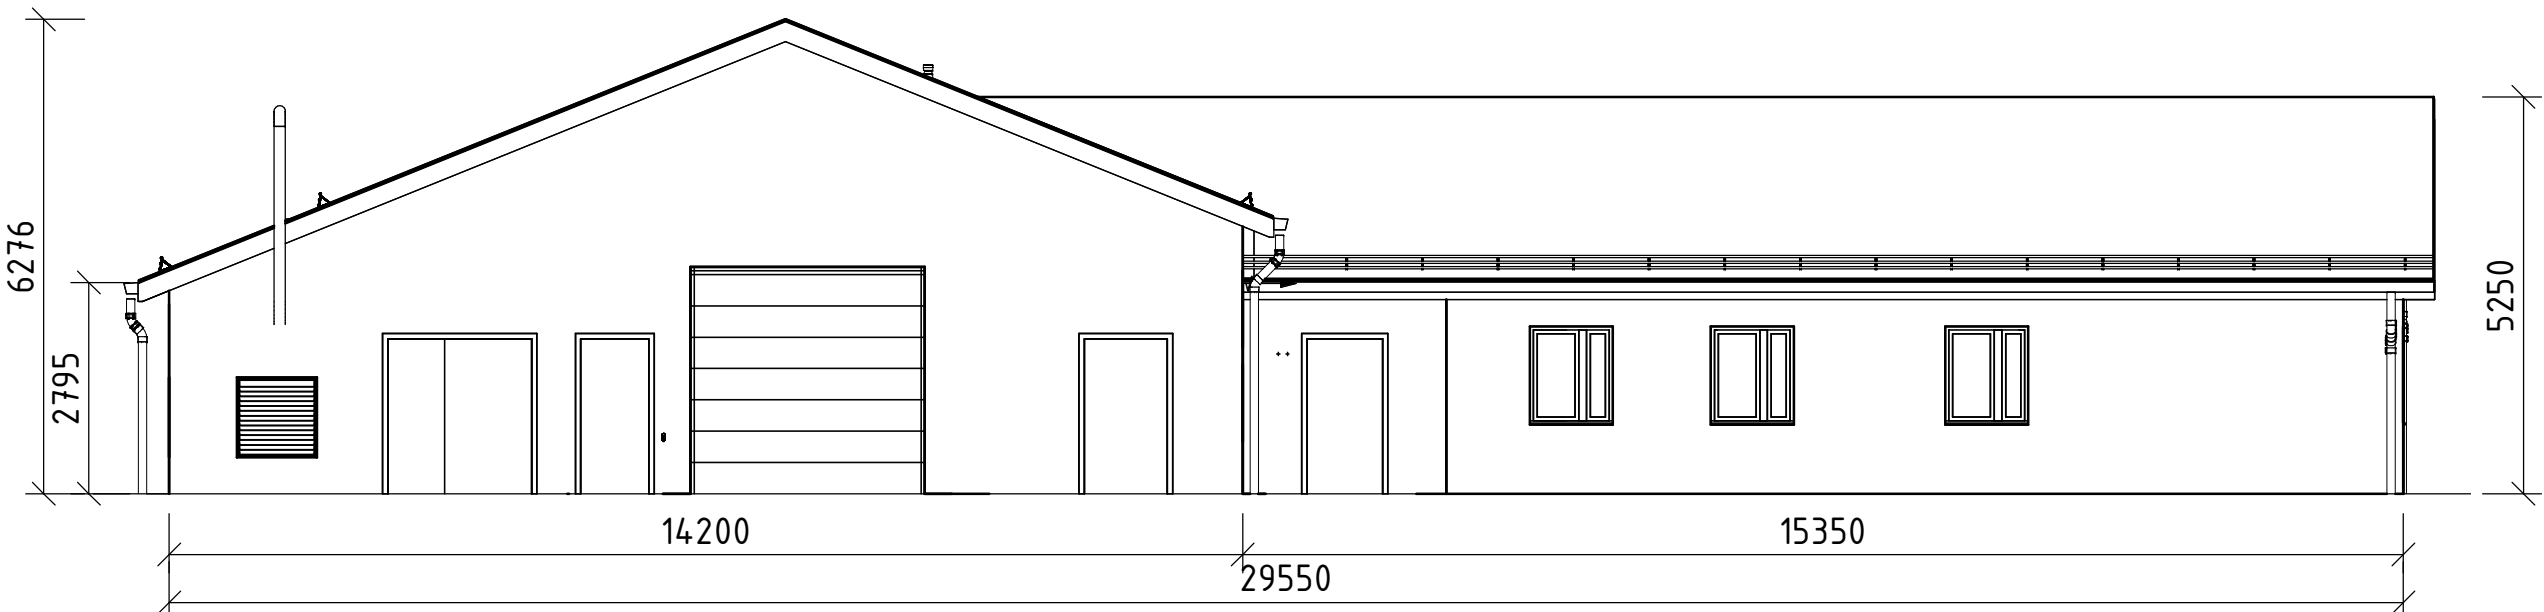


Fasade Øst
1 : 100

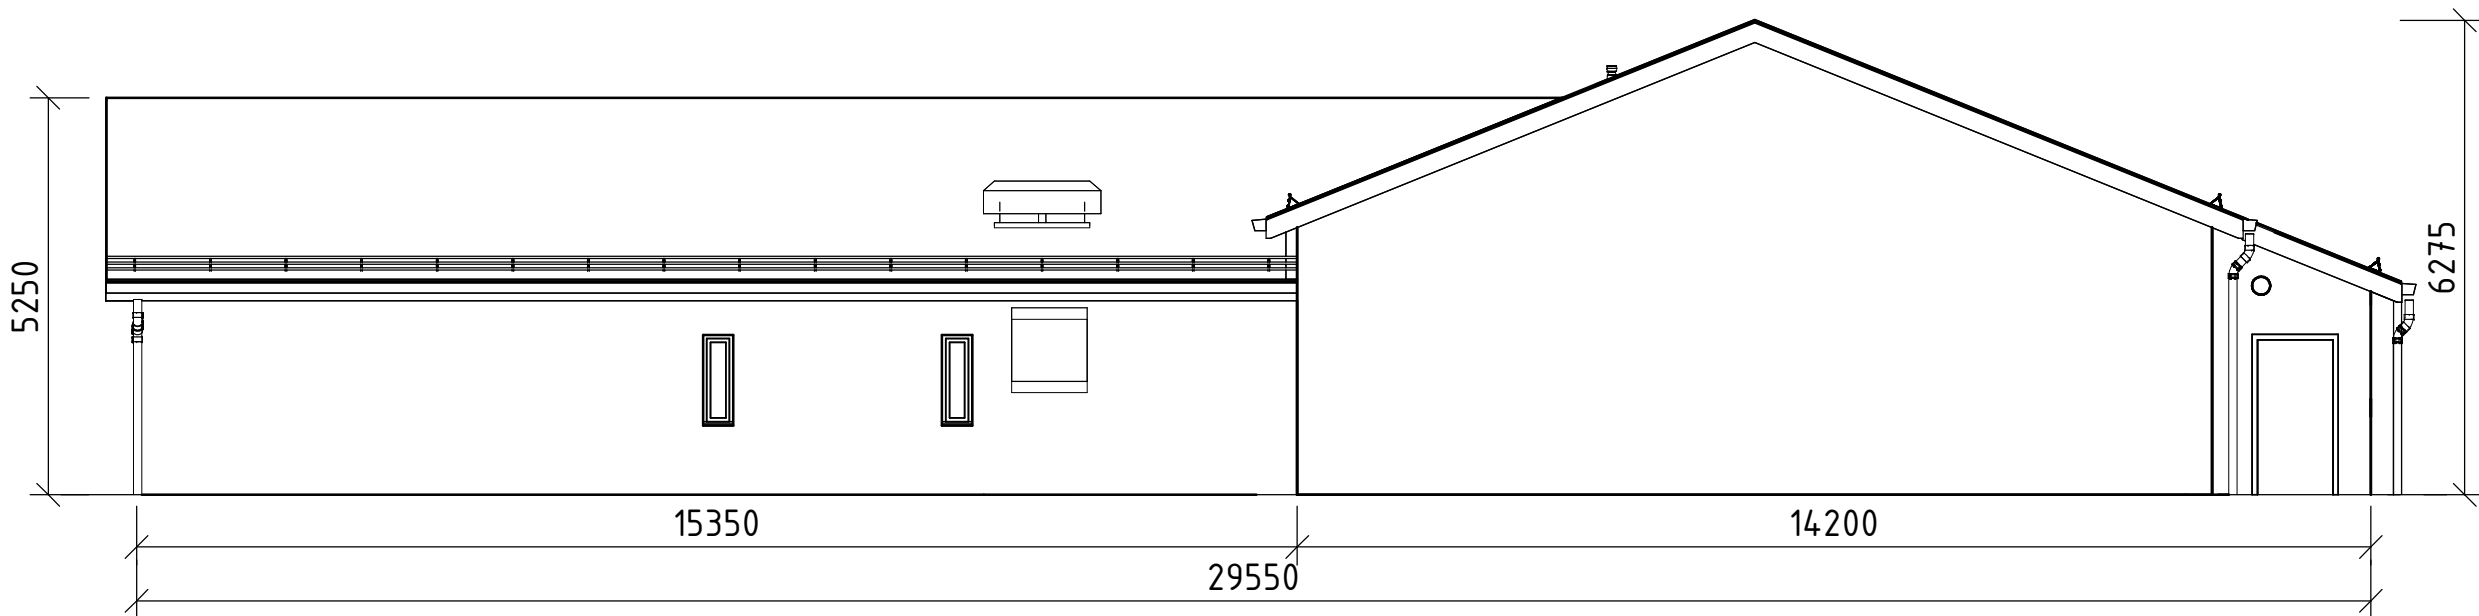


Fasade Vest
1 : 100

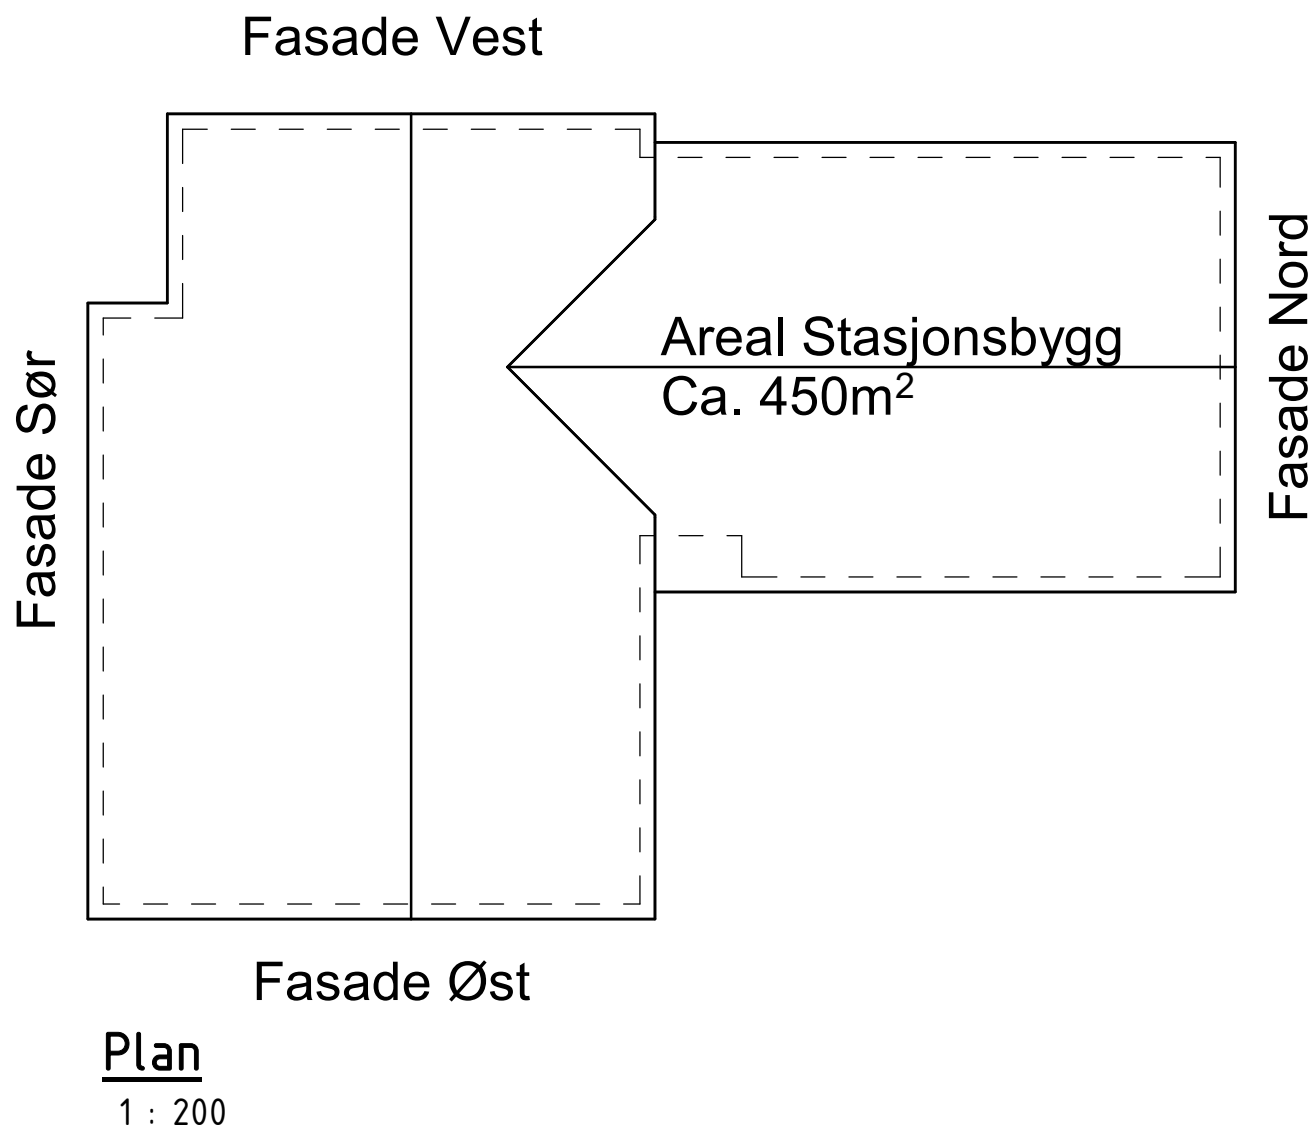


04B	Utgitt for: Håbudsgrunnlag	notet	noinst	noinst	16.10.2025
03B	Utgitt for: Håbudsgrunnlag	notet	noinst	noinst	09.11.2023
02B	Utgitt for: Håbudsgrunnlag	notet	noinst	noinst	28.09.2023
Rev.	Utgivelsesgrunn/Revisjonsbeskrivelse	Utarbeidet	Kontrollert	Godkjent	Dato: 01.10.2023
Prosjekt / Kontrakt: 30094 / KON-005964-34					
Tittel: VIT - Vik Transformatorstasjon Stasjonsbygg fasader				Håbudsgrunnlag Som vist Koordinatsystem Euref89 NTM6 Håbudsgrunnlag NN2000	
Byggherre: Statnett		Leverandør: sweco			Fagansvarlig notet Utarbeidet notet
Gradering: K0 - Åpen		Leverandørens dokumentnummer: 10228861-KH-4021-VIT			Format: A1
Erstatler dokument		Dokumentnummer: 30094-SWE-VIT-0060			Blad

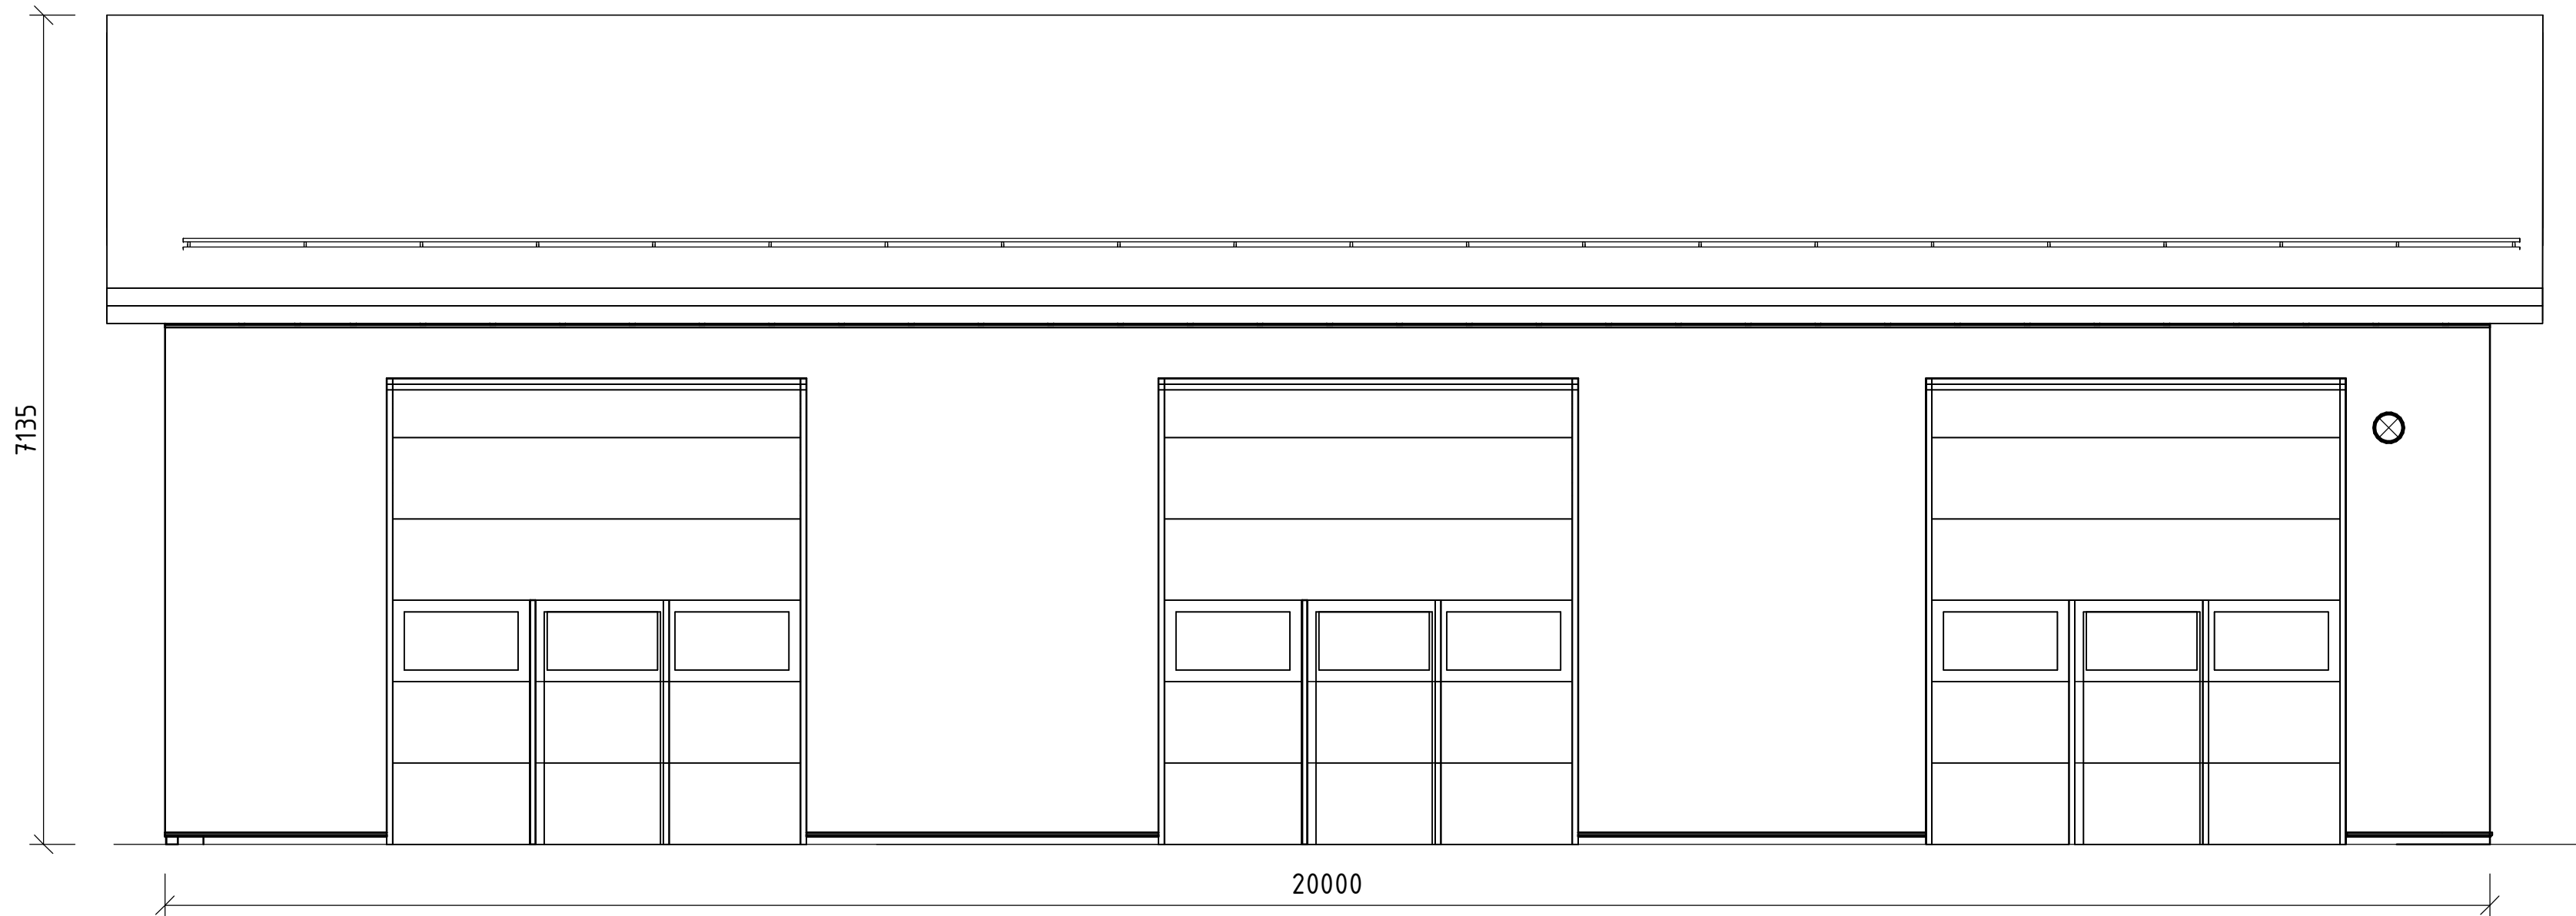


Fasade Sør
1 : 50

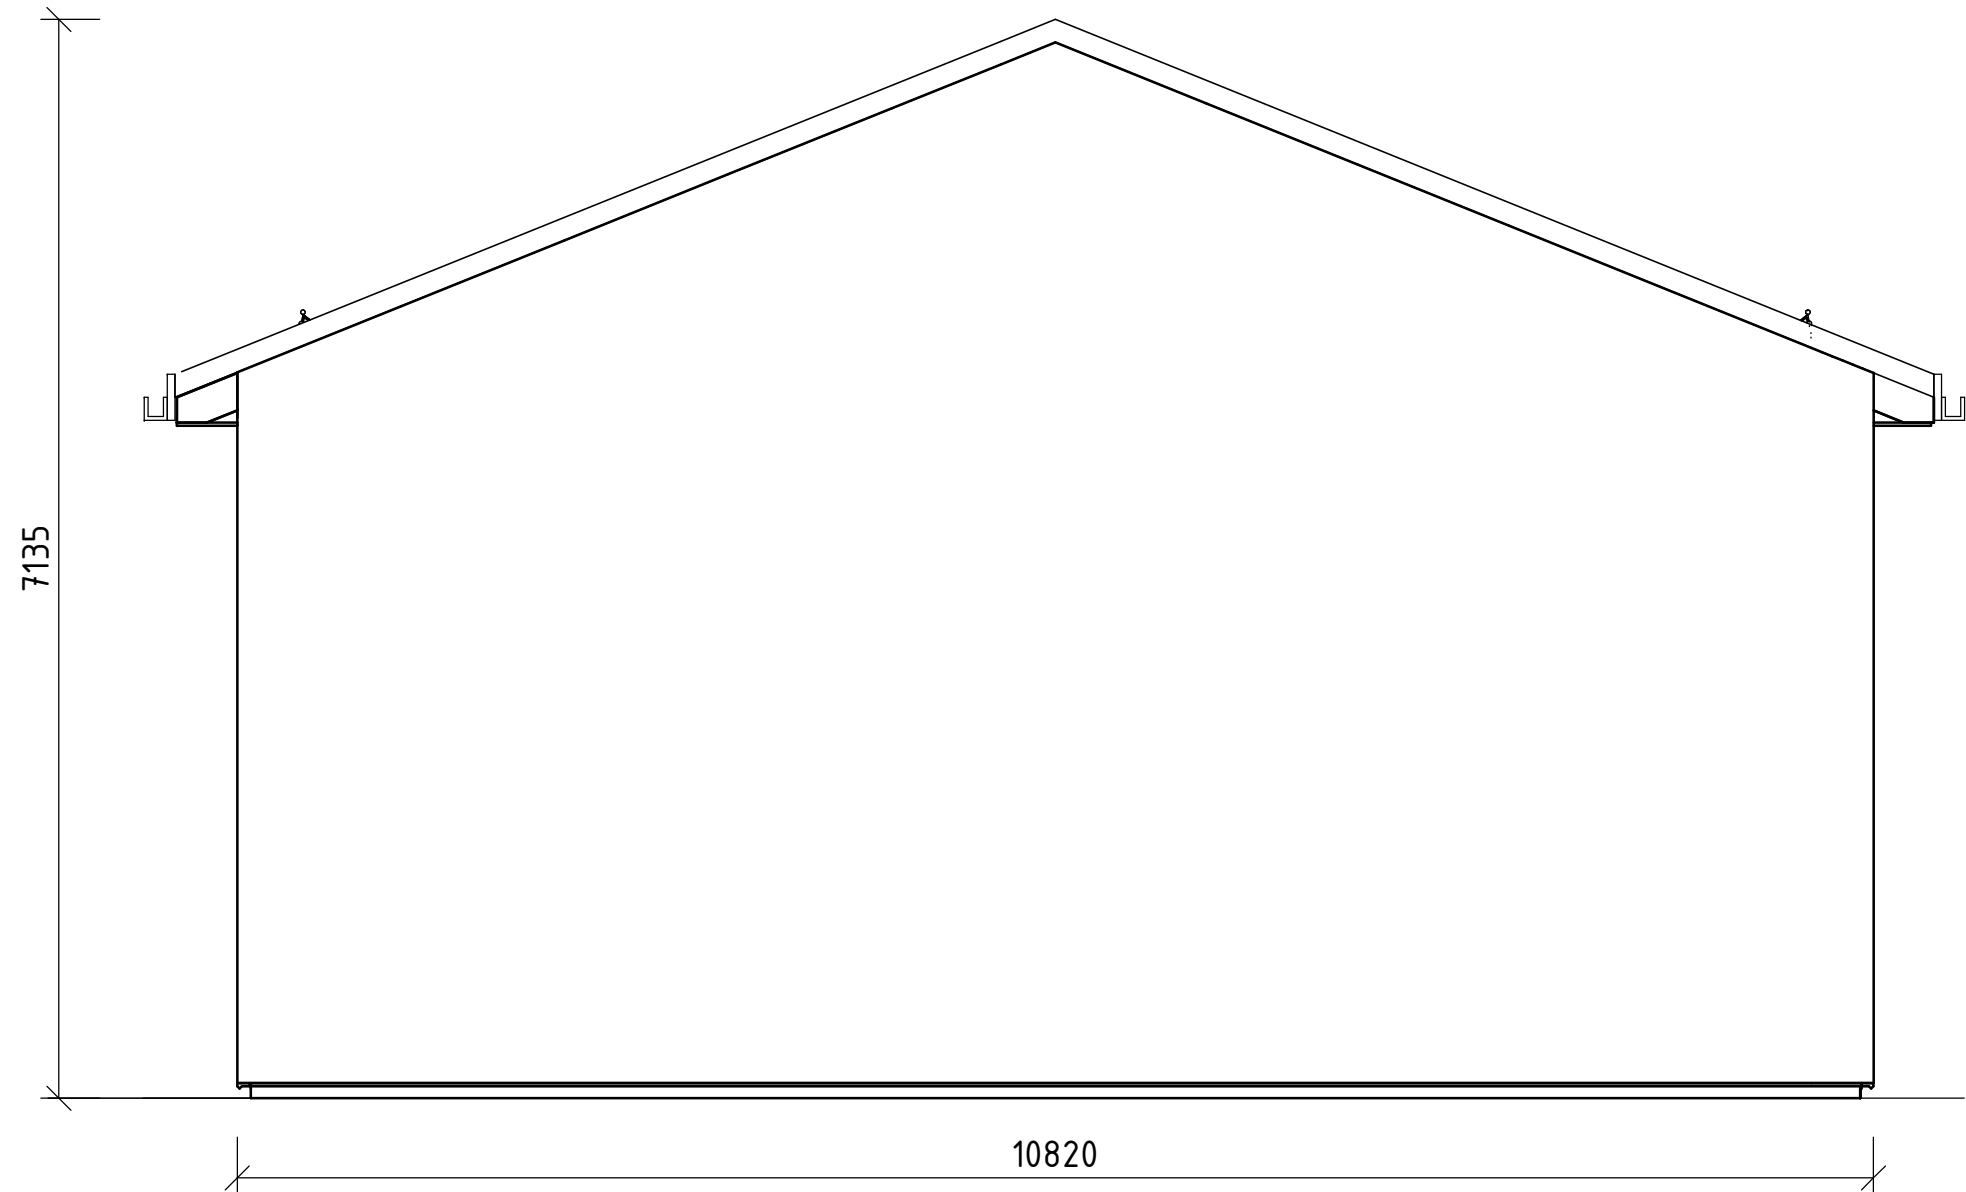


Fasade Øst
1 : 50

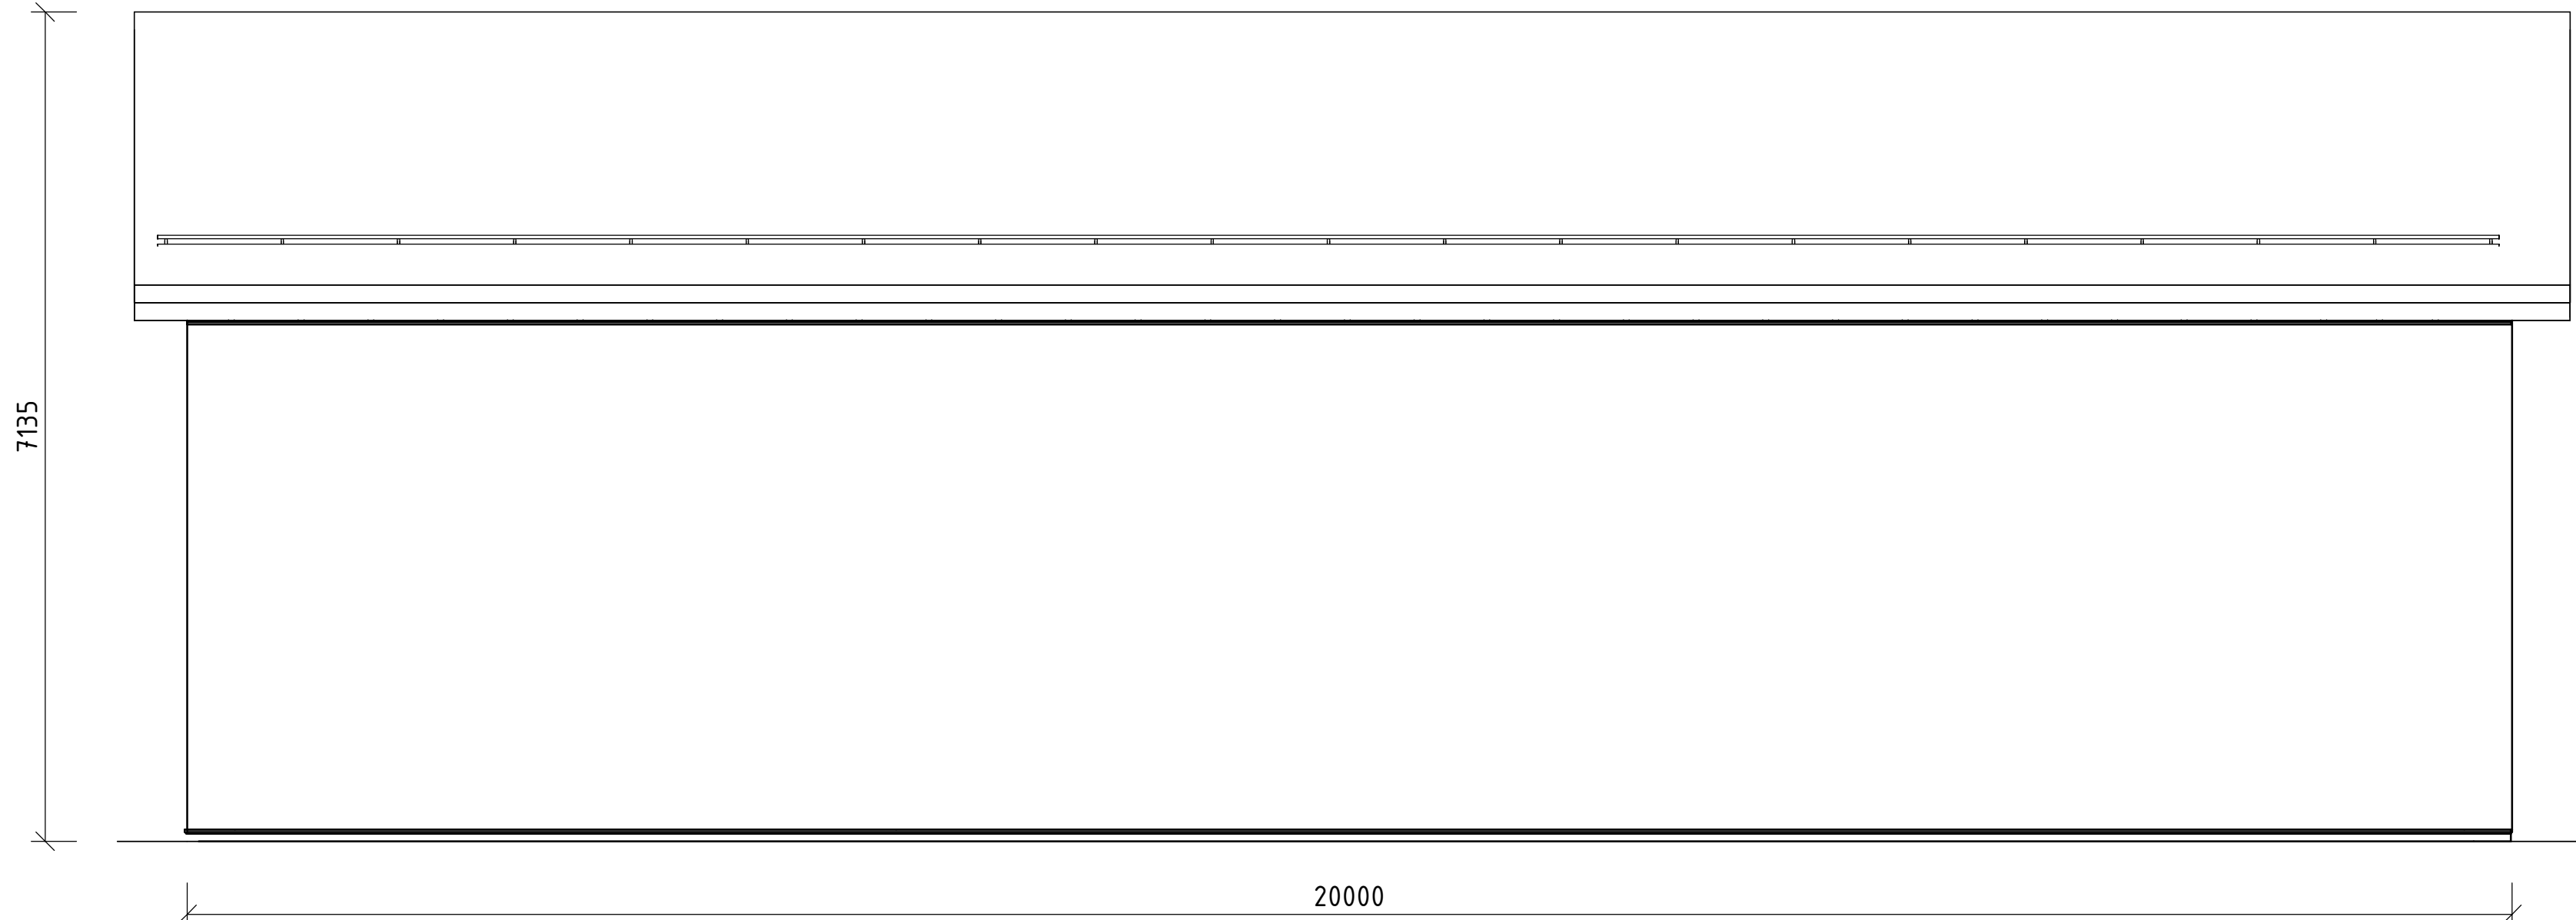


Fasade Nord
1 : 50

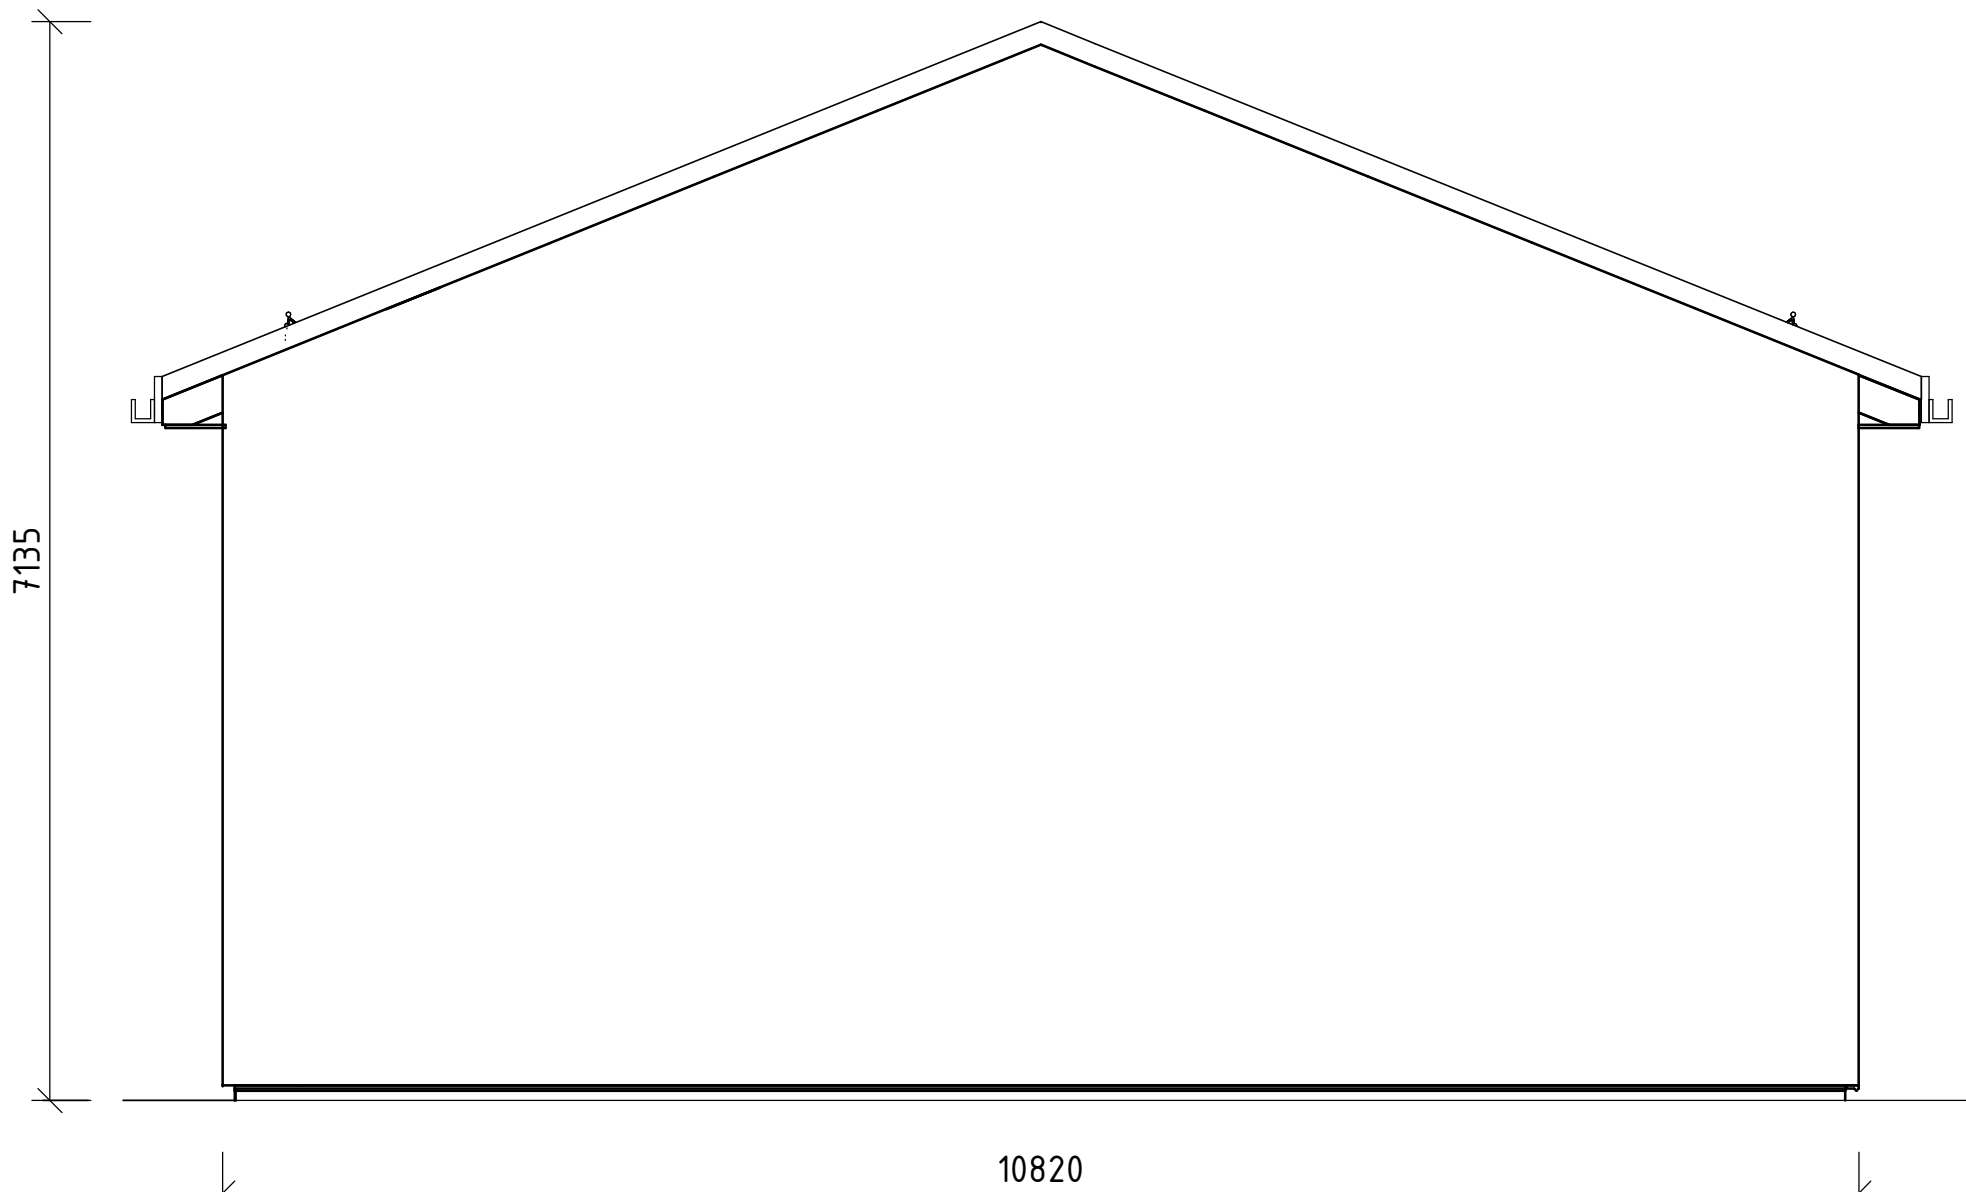

Fasade Vest
1 : 50

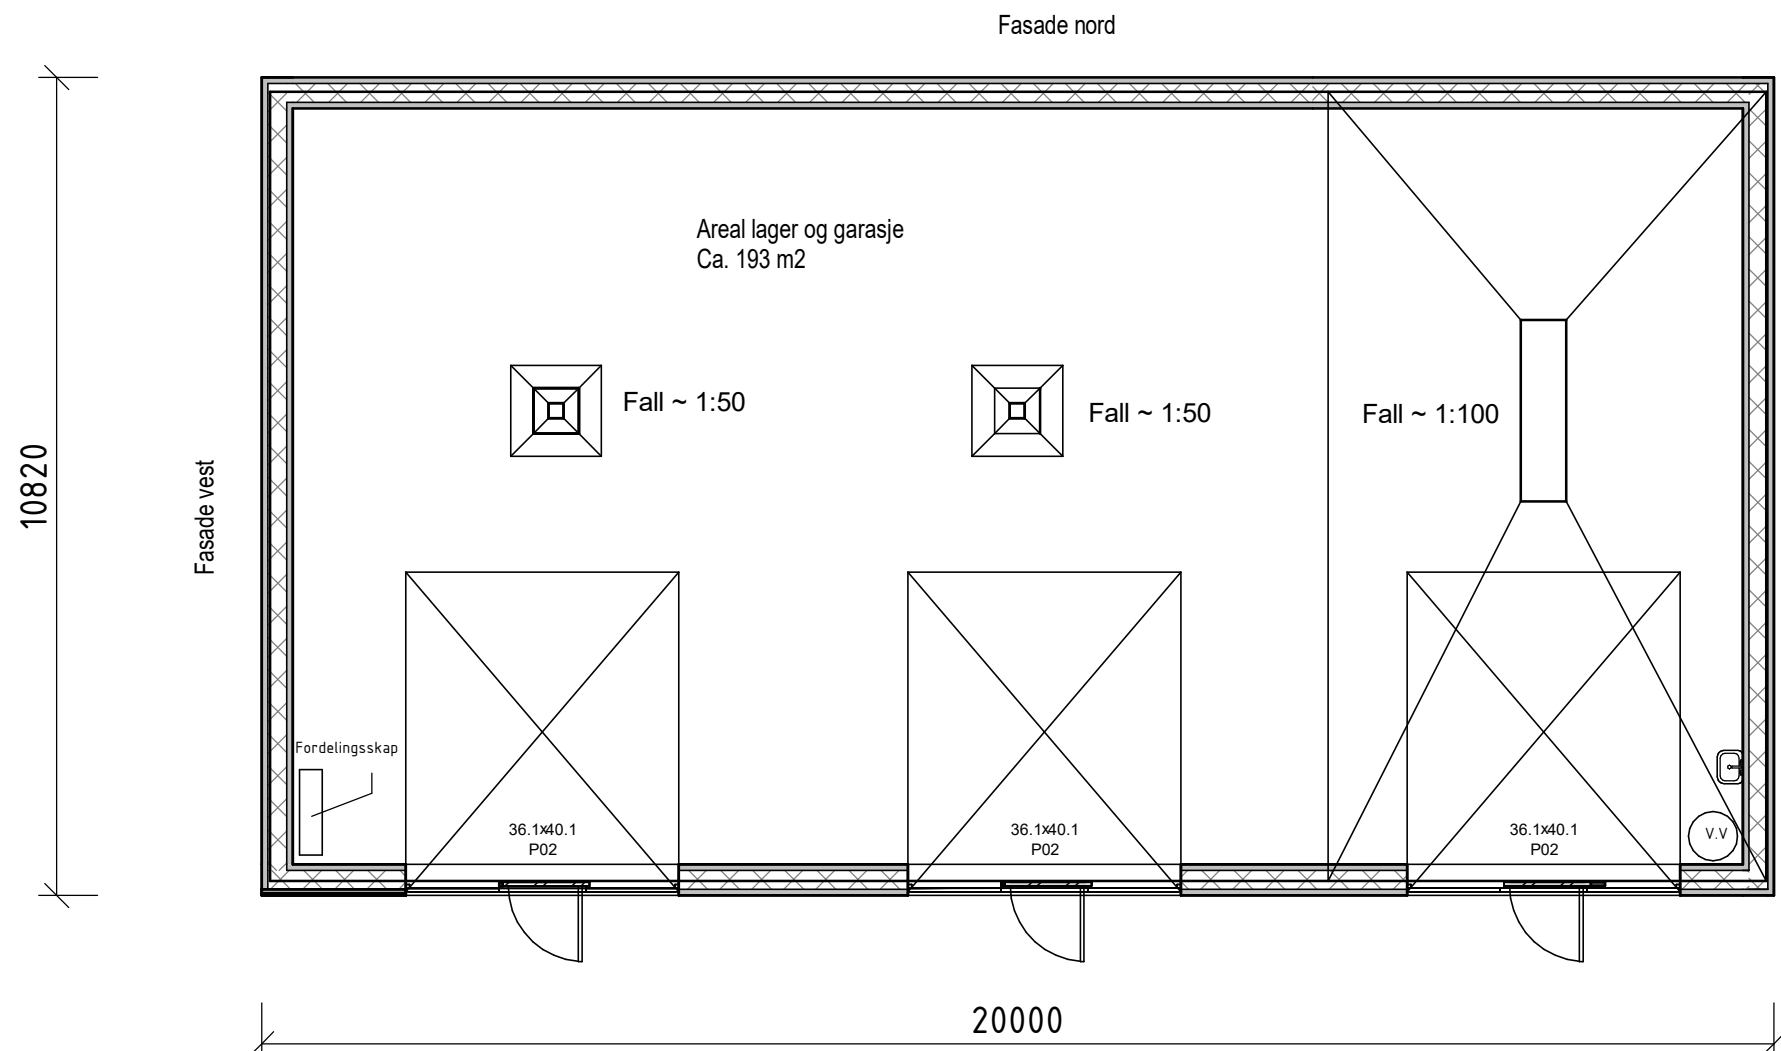

Plan
1 : 100

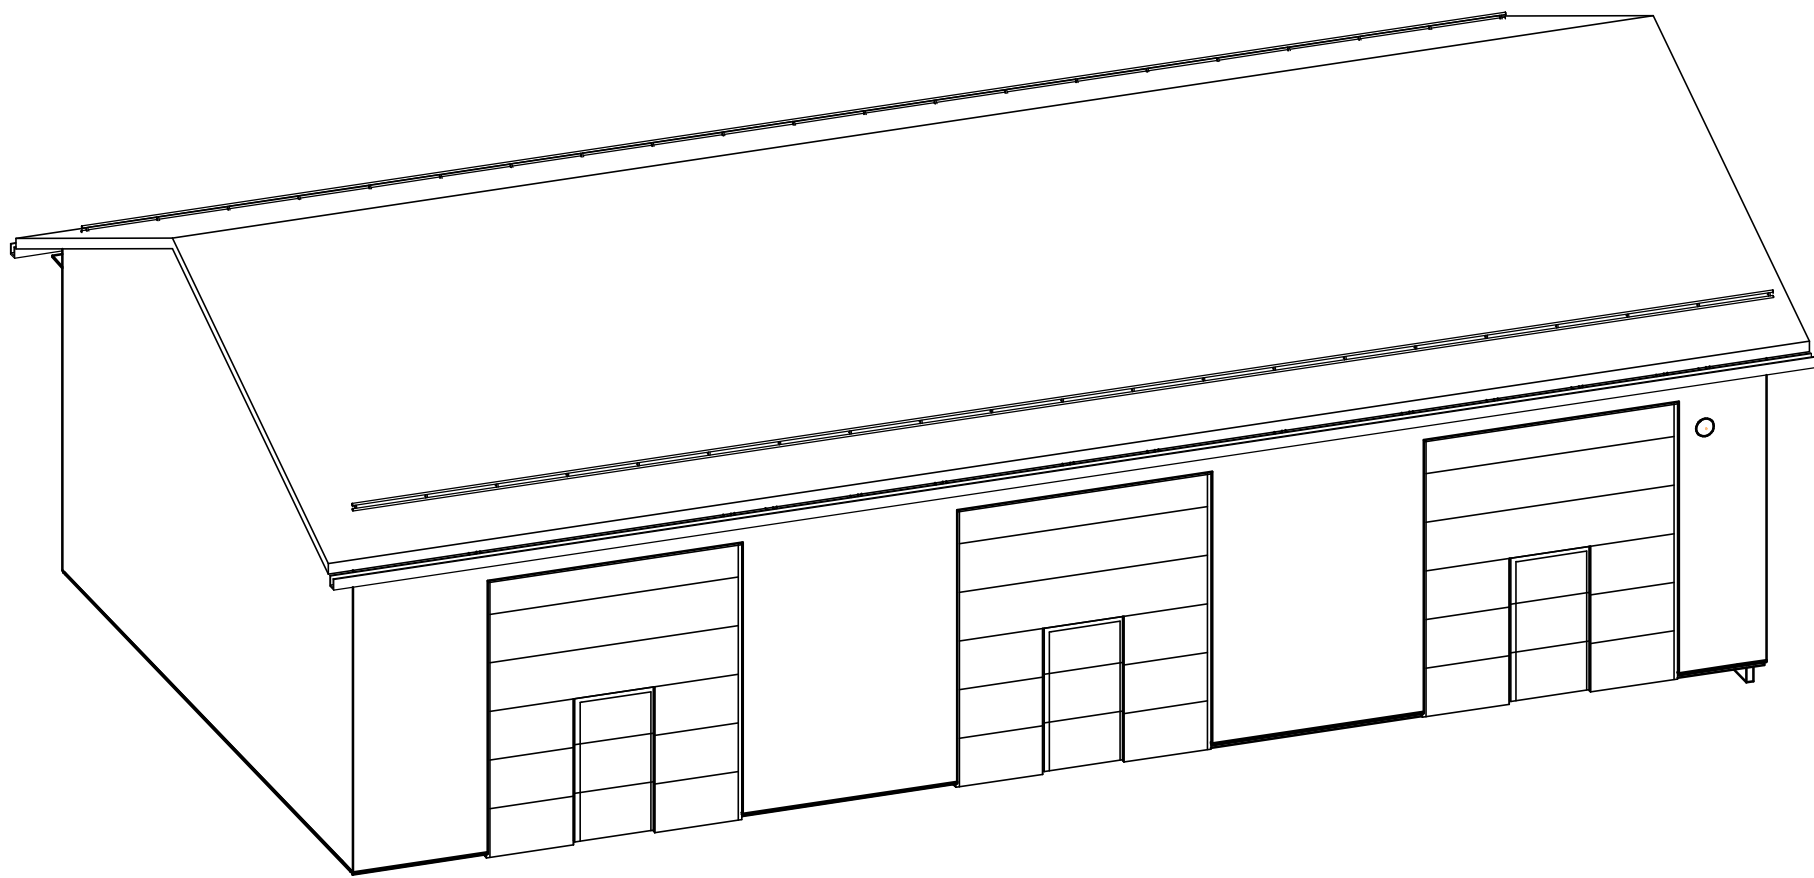

3D Illustrasjon


ANMERKNINGER:

Avløp i lager og garasje føres via oljeutskiller


HENVISNINGER

SP-4000-VIT-Dørskjema spesialdører
- Blad 4


04B	Utgitt for tilbudsgrunnlag	nolosi	nobel	noinst	09.11.2023
03B	Utgitt for tilbudsgrunnlag	nolosi	noftme	noinst	28.09.2023
Rev.	Utgivelsesgrunn/Revisjonsbeskrivelse	Utarbeidet	Kontrollert	Godkjent	Dato: dd.mm.åååå
Prosjekt / Kontraktsnr: 30094 / KON-005964-34					
Tittel					Håstetokk
VIT - Vik Transformatorstasjon					Som vist
Lager, fasader og plan					Koordinatsystem Euref89 NTM6
					Haydesystem NN2000
Byggherre		Leverandør			Fagansvarlig
Statnett		sweco			nofers
					Utførende
					nolosi
Gradering		Leverandørens dokumentnummer			Format
K0 - Åpen		10228861-LG-4030-VIT			A1
Erstatter dokument		Dokumentnummer			Blad
-		30094-SWE-VIT-0061			1/1

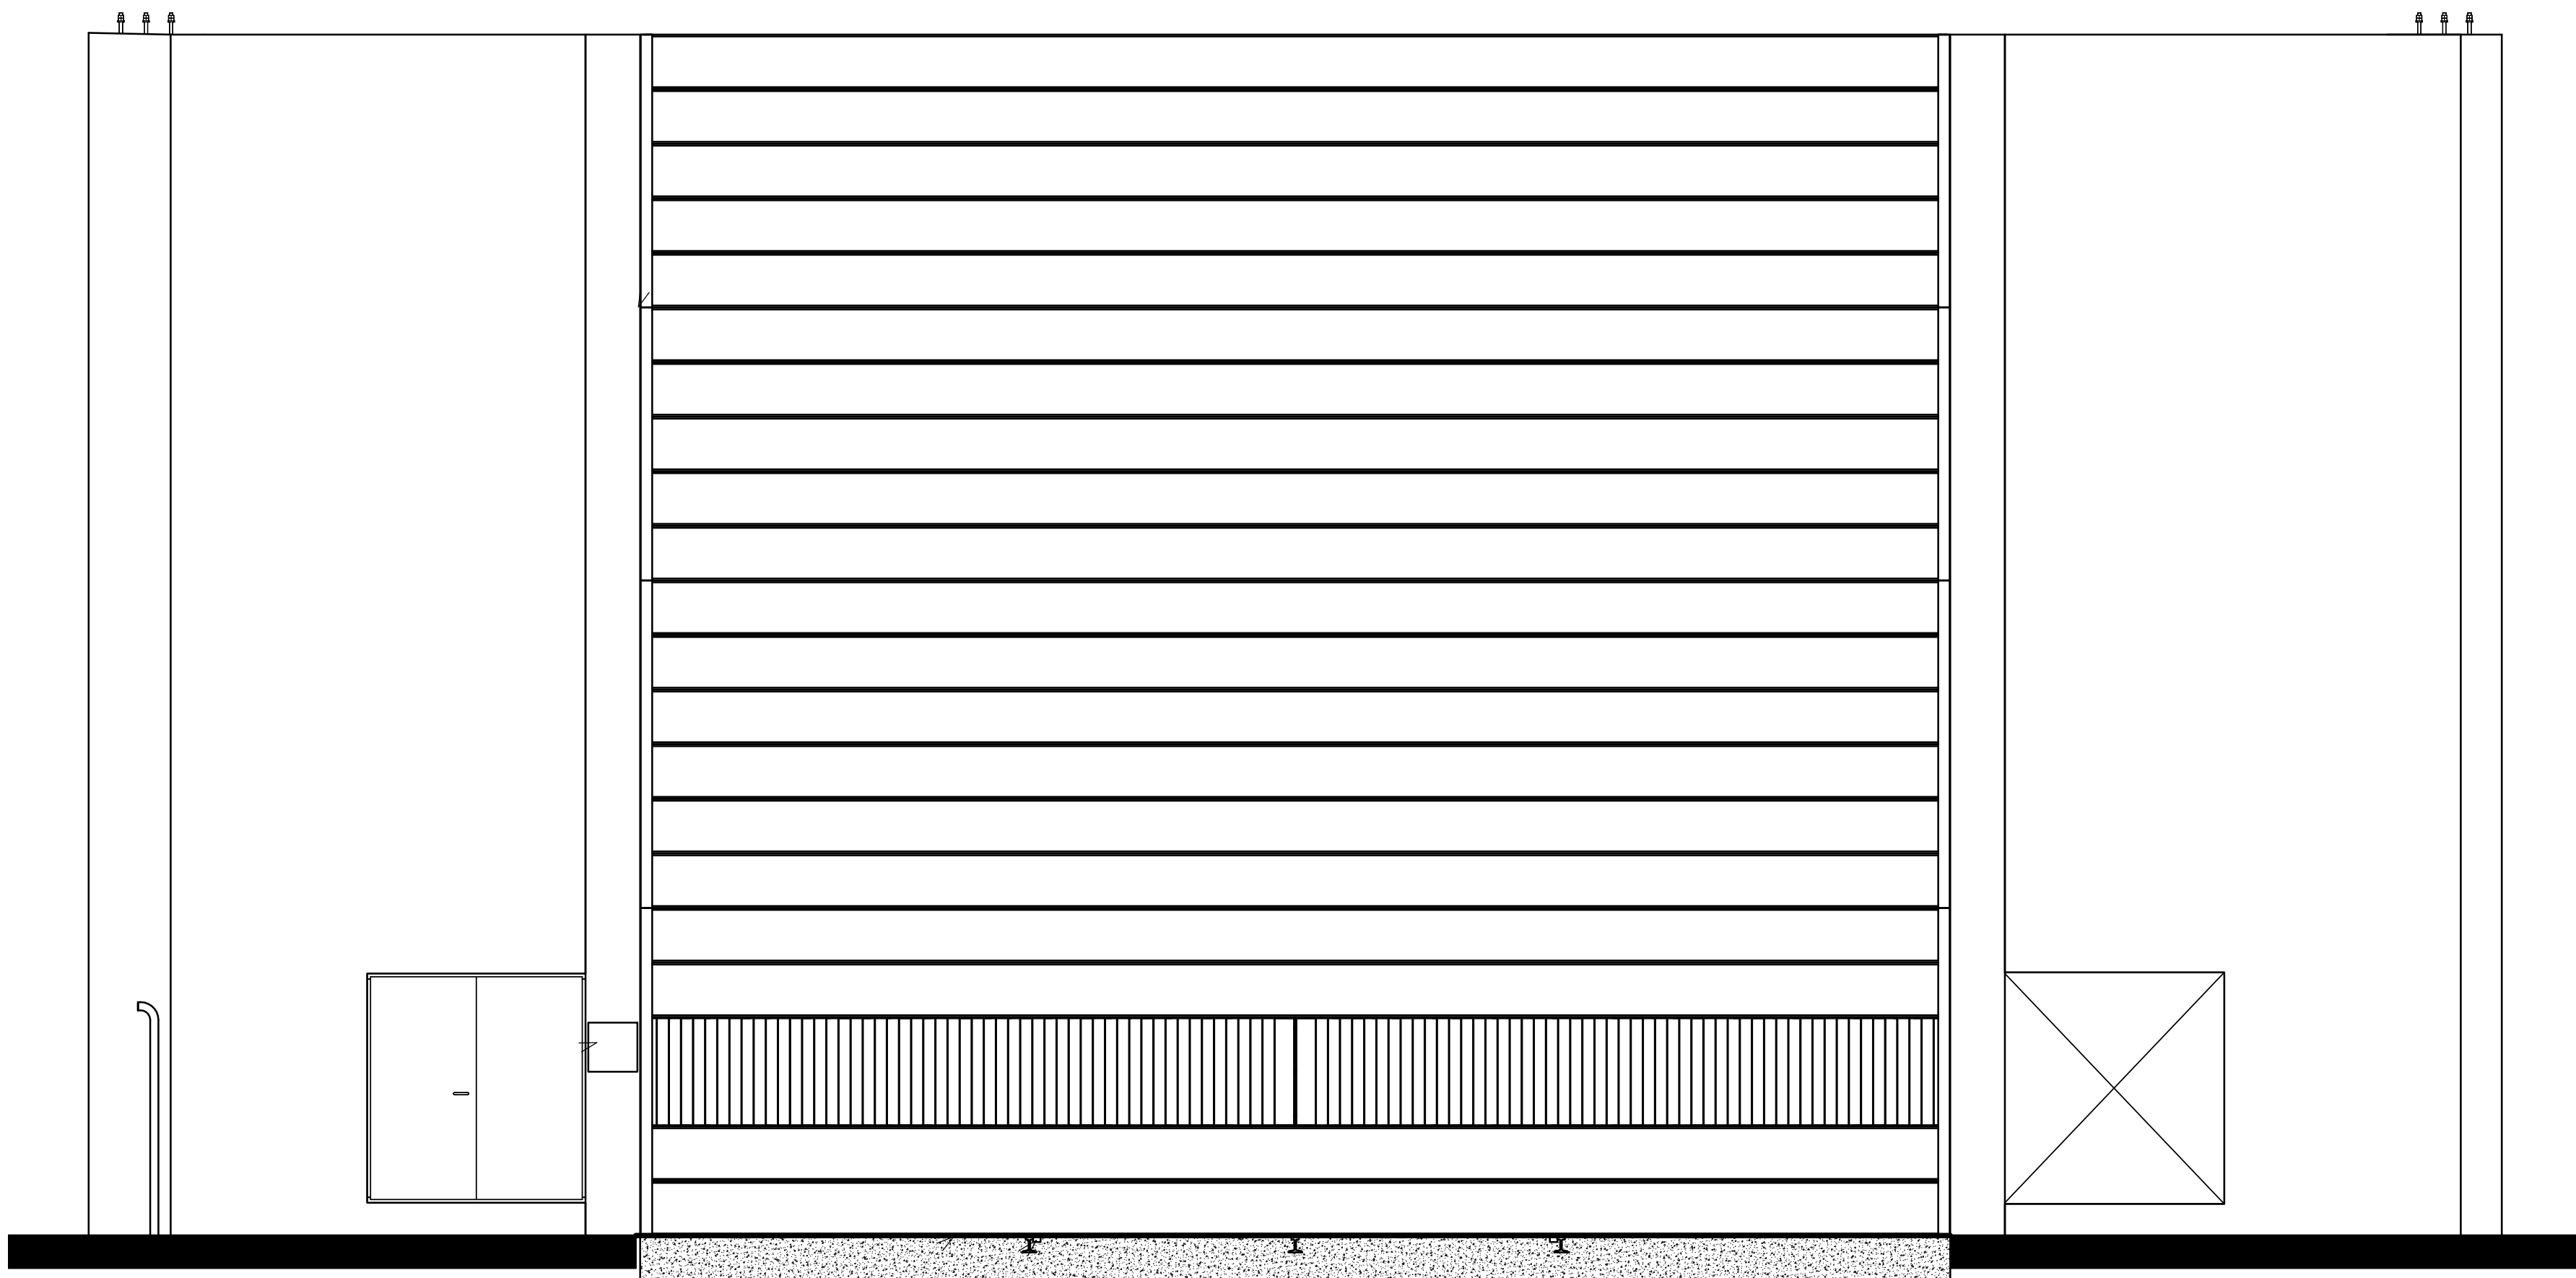


Fasade sjaktfront
1 : 50

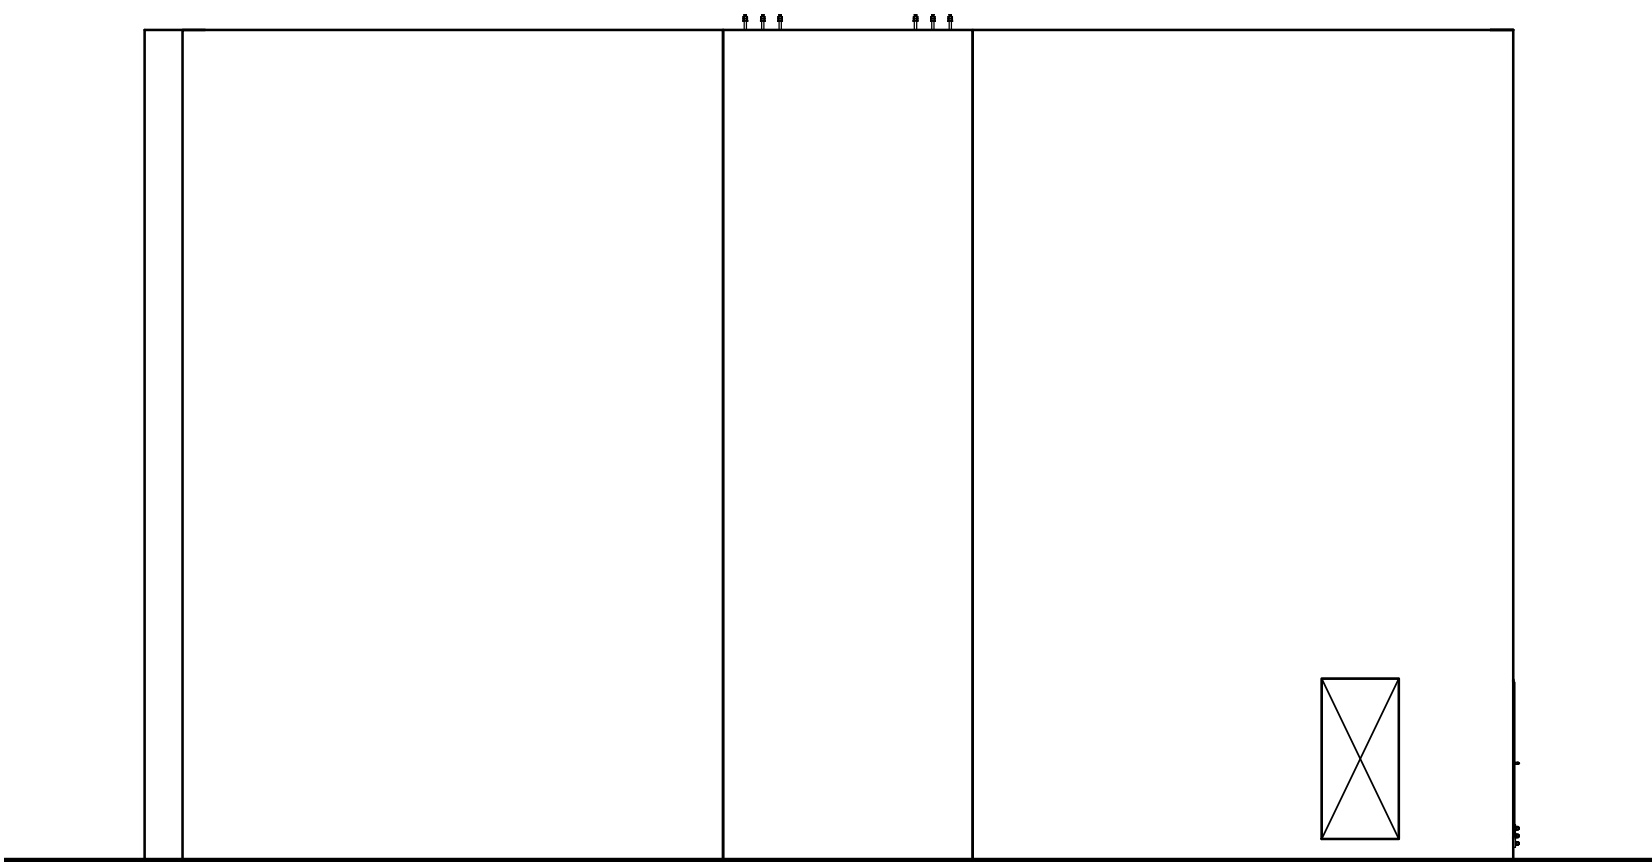

Fasade høyre sjaktside
1 : 100

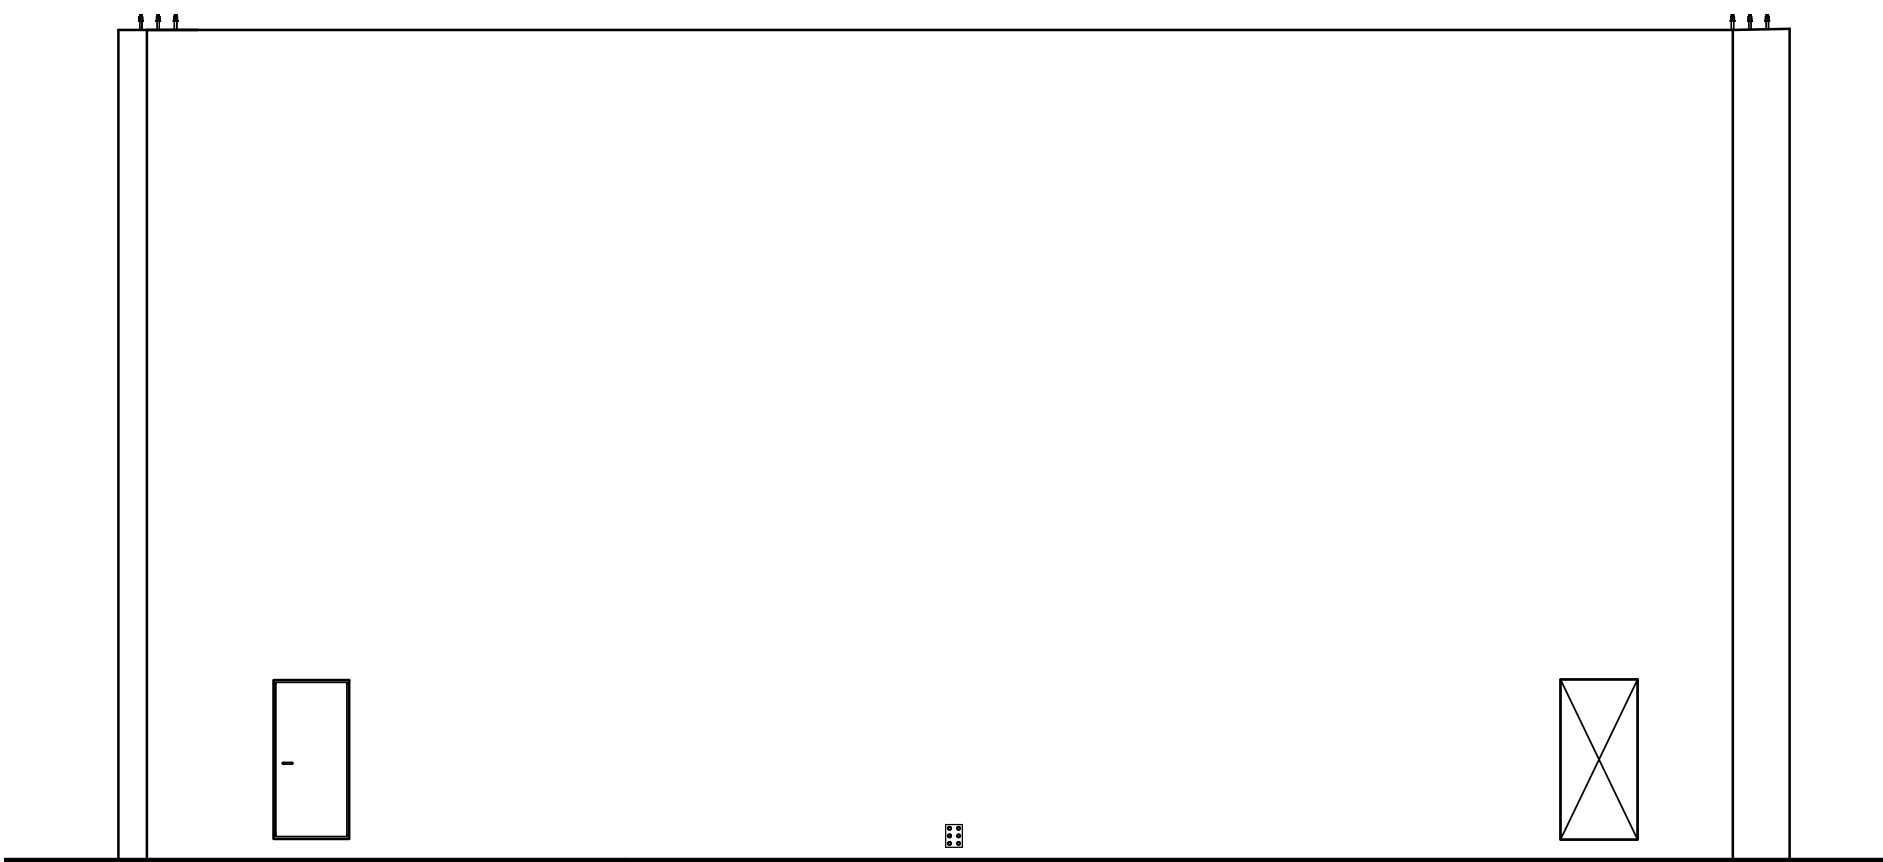

Fasade bakside sjakt
1 : 100

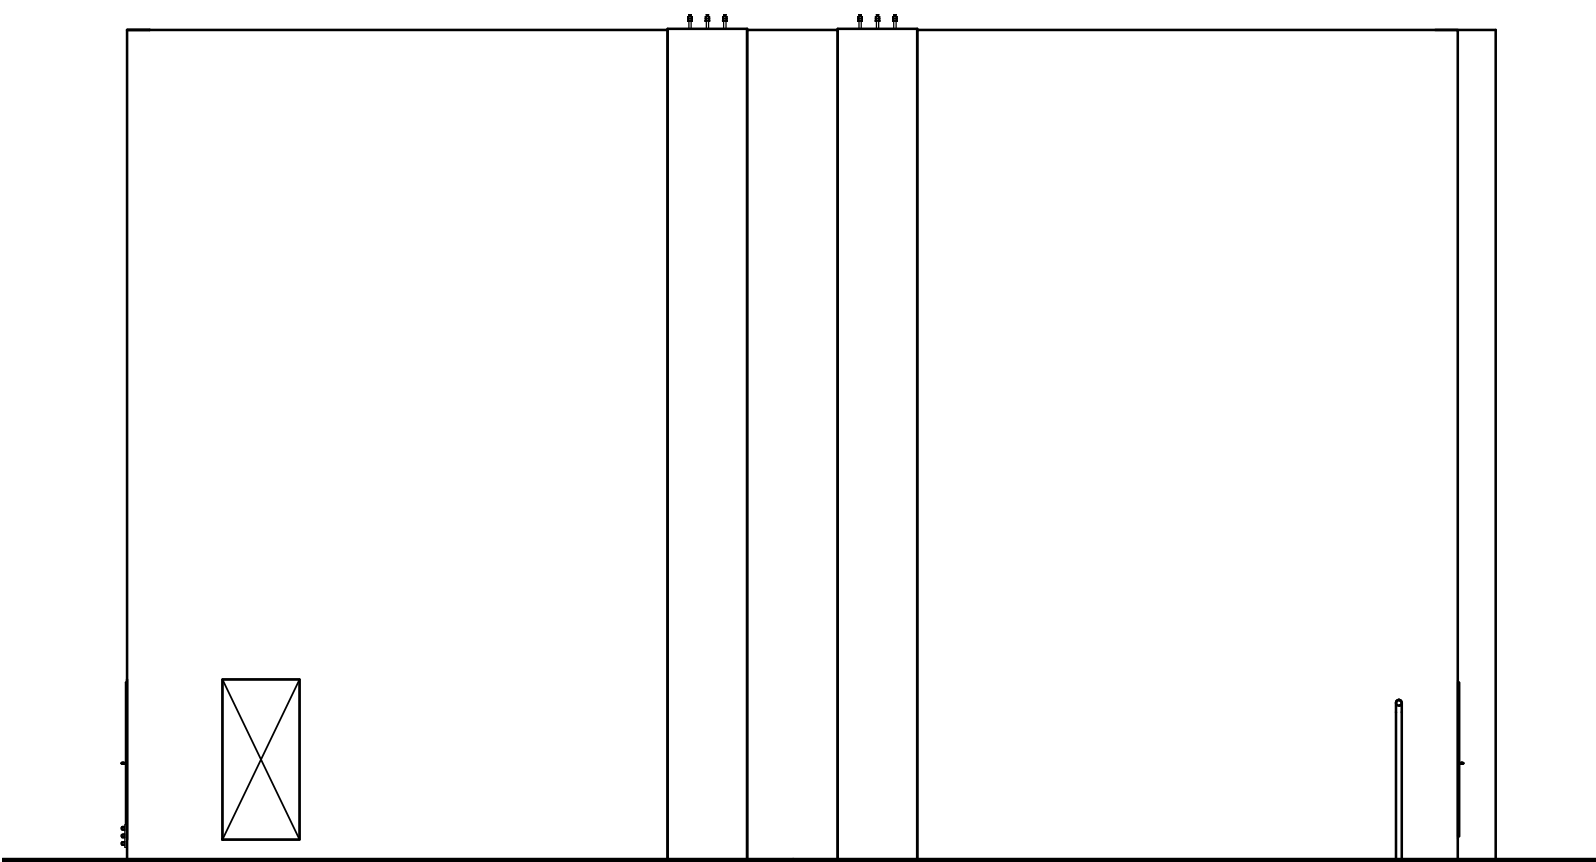

Fasade venstre sjaktside
1 : 100