
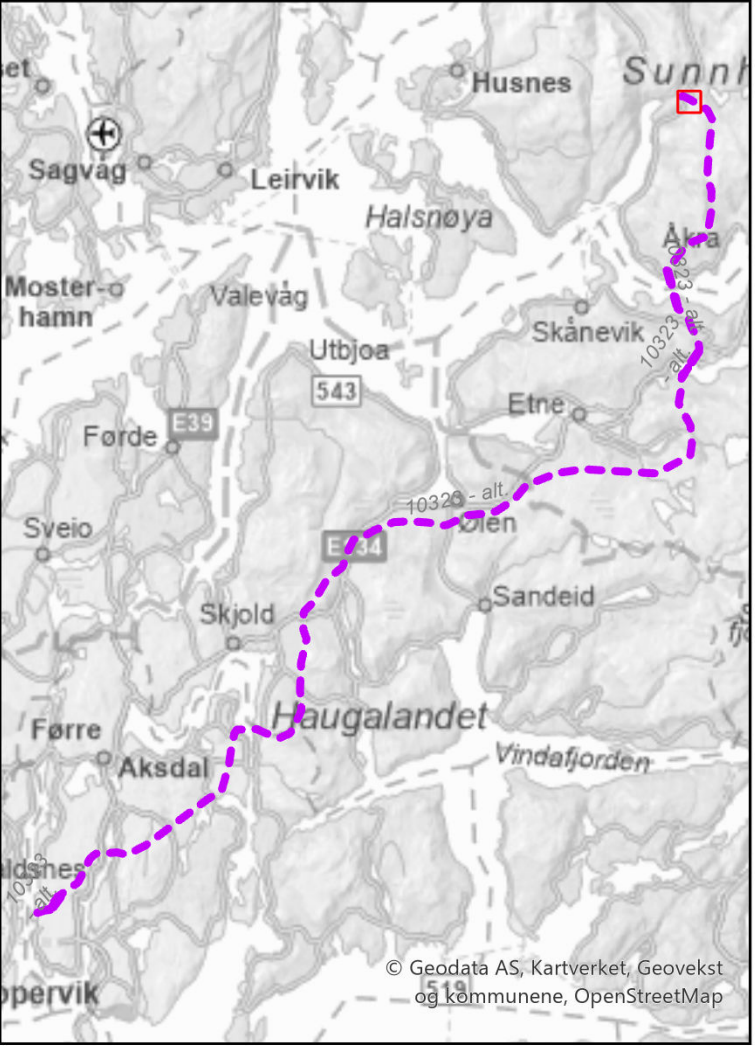


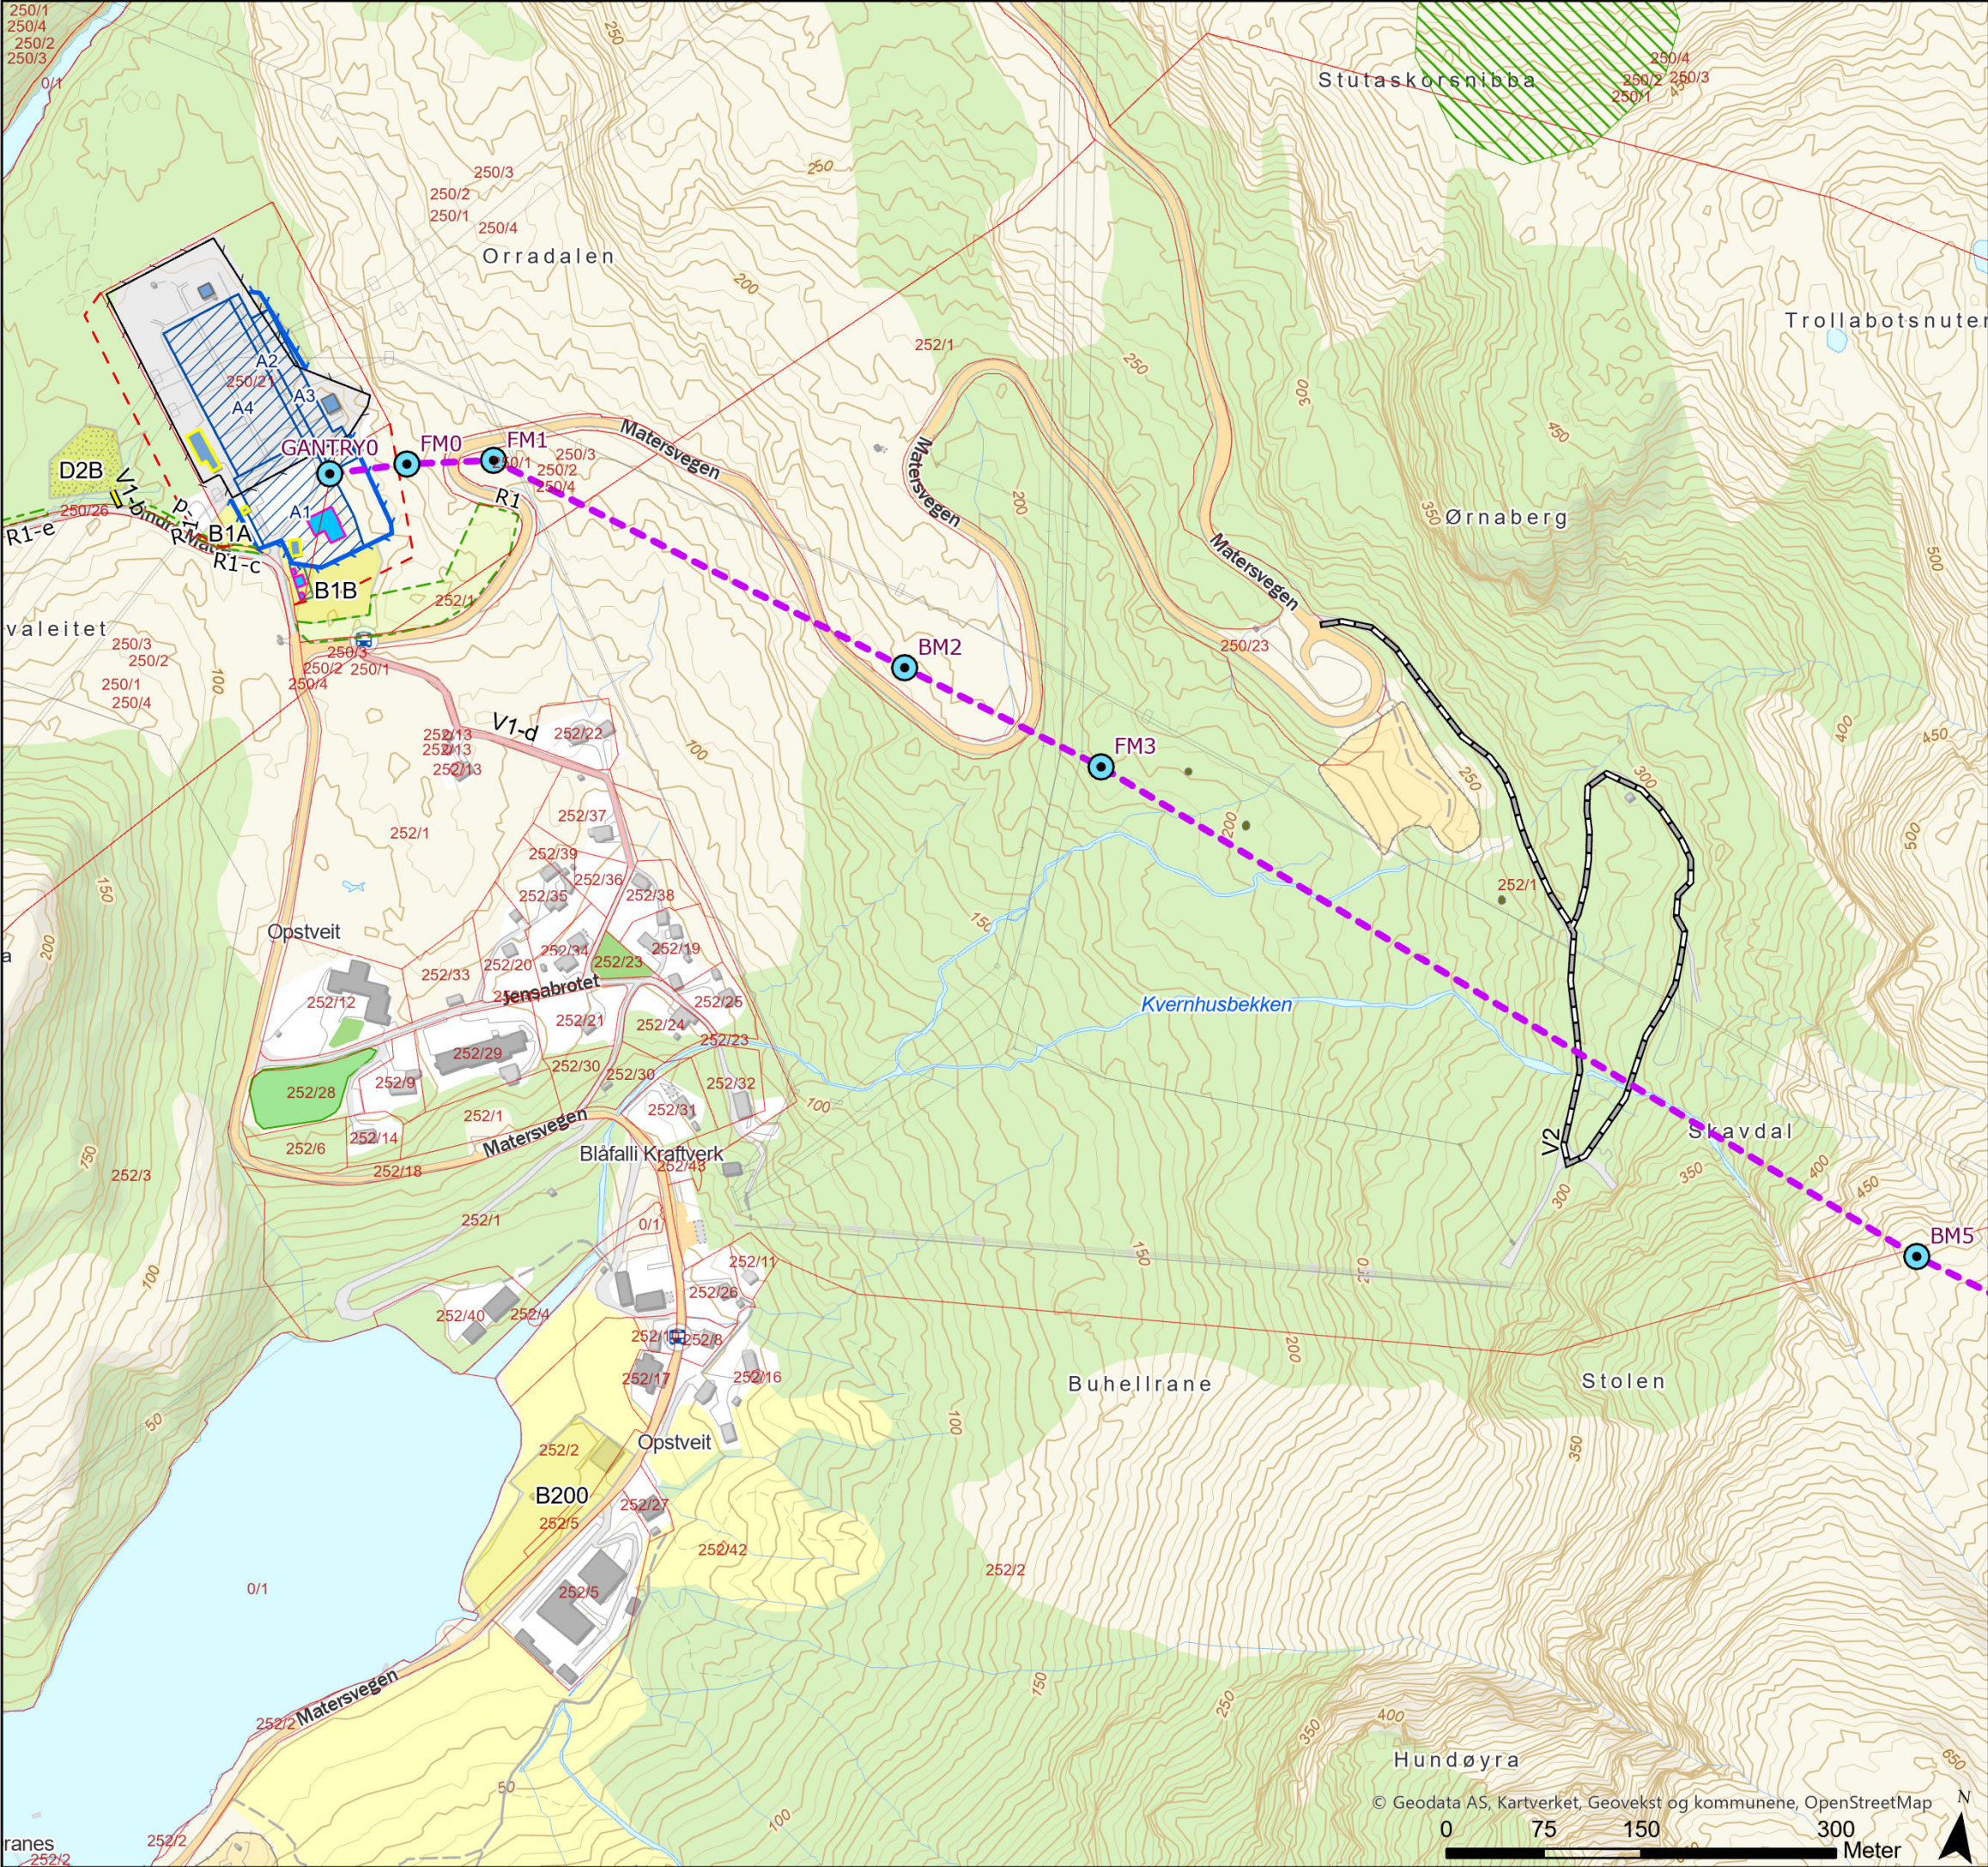

Tegnforklaring

- Naturtyperegistreringer HB13

Kulturminner

Standard mast

Endelig vedtak OED

Traktorvei, eksisterende

Traktorvei, ny midlertidig

Vei skal ikke benyttes

Eiendomsgrense, eksisterende
- Eiendomsgrense, planlagt

Vegetasjonsskjerming

Stasjonsgjerde, planlagt

Bygg, eksisterende

Bygg, rives

Bygg, nye



Stasjonsgjerde, eksisterende

Baseplass, midlertidig

Masselager, midlertidig

Anleggsområde



Rev.	Utgivelse-/rev.beskrivelse	Utarbeidet	Kontrollert(SN)	Godkjent	Dato
1.0		torstekl	marial	-	28.02.2025
Prosjekt: 10323 - BLÅ-GIM Ny 429 kV ledning					
Tittel: Detaljplan - Blåfalli koblingstasjon				Målestokk:	1:5 000
				Koordinatsystem:	ETRS 1989 UTM Zone 33N
Byggherre: Statnett		Gradering:	K0	Høydereferanse:	NN2000
		Format:	A3	Kartblad:	Kart 2 av 44

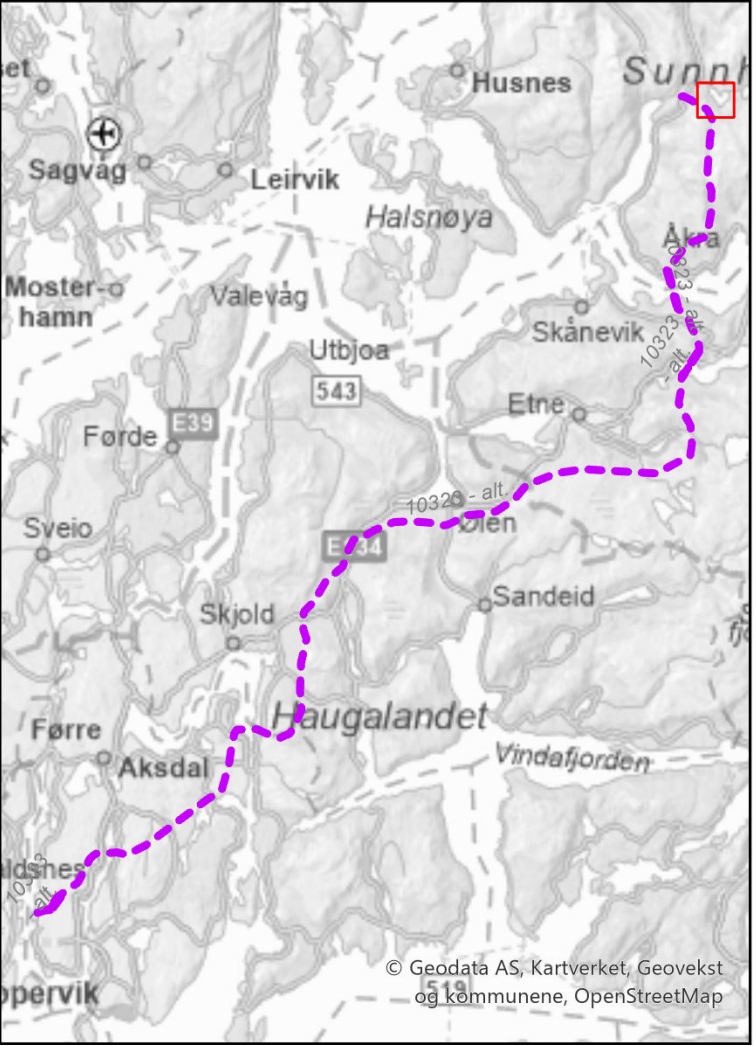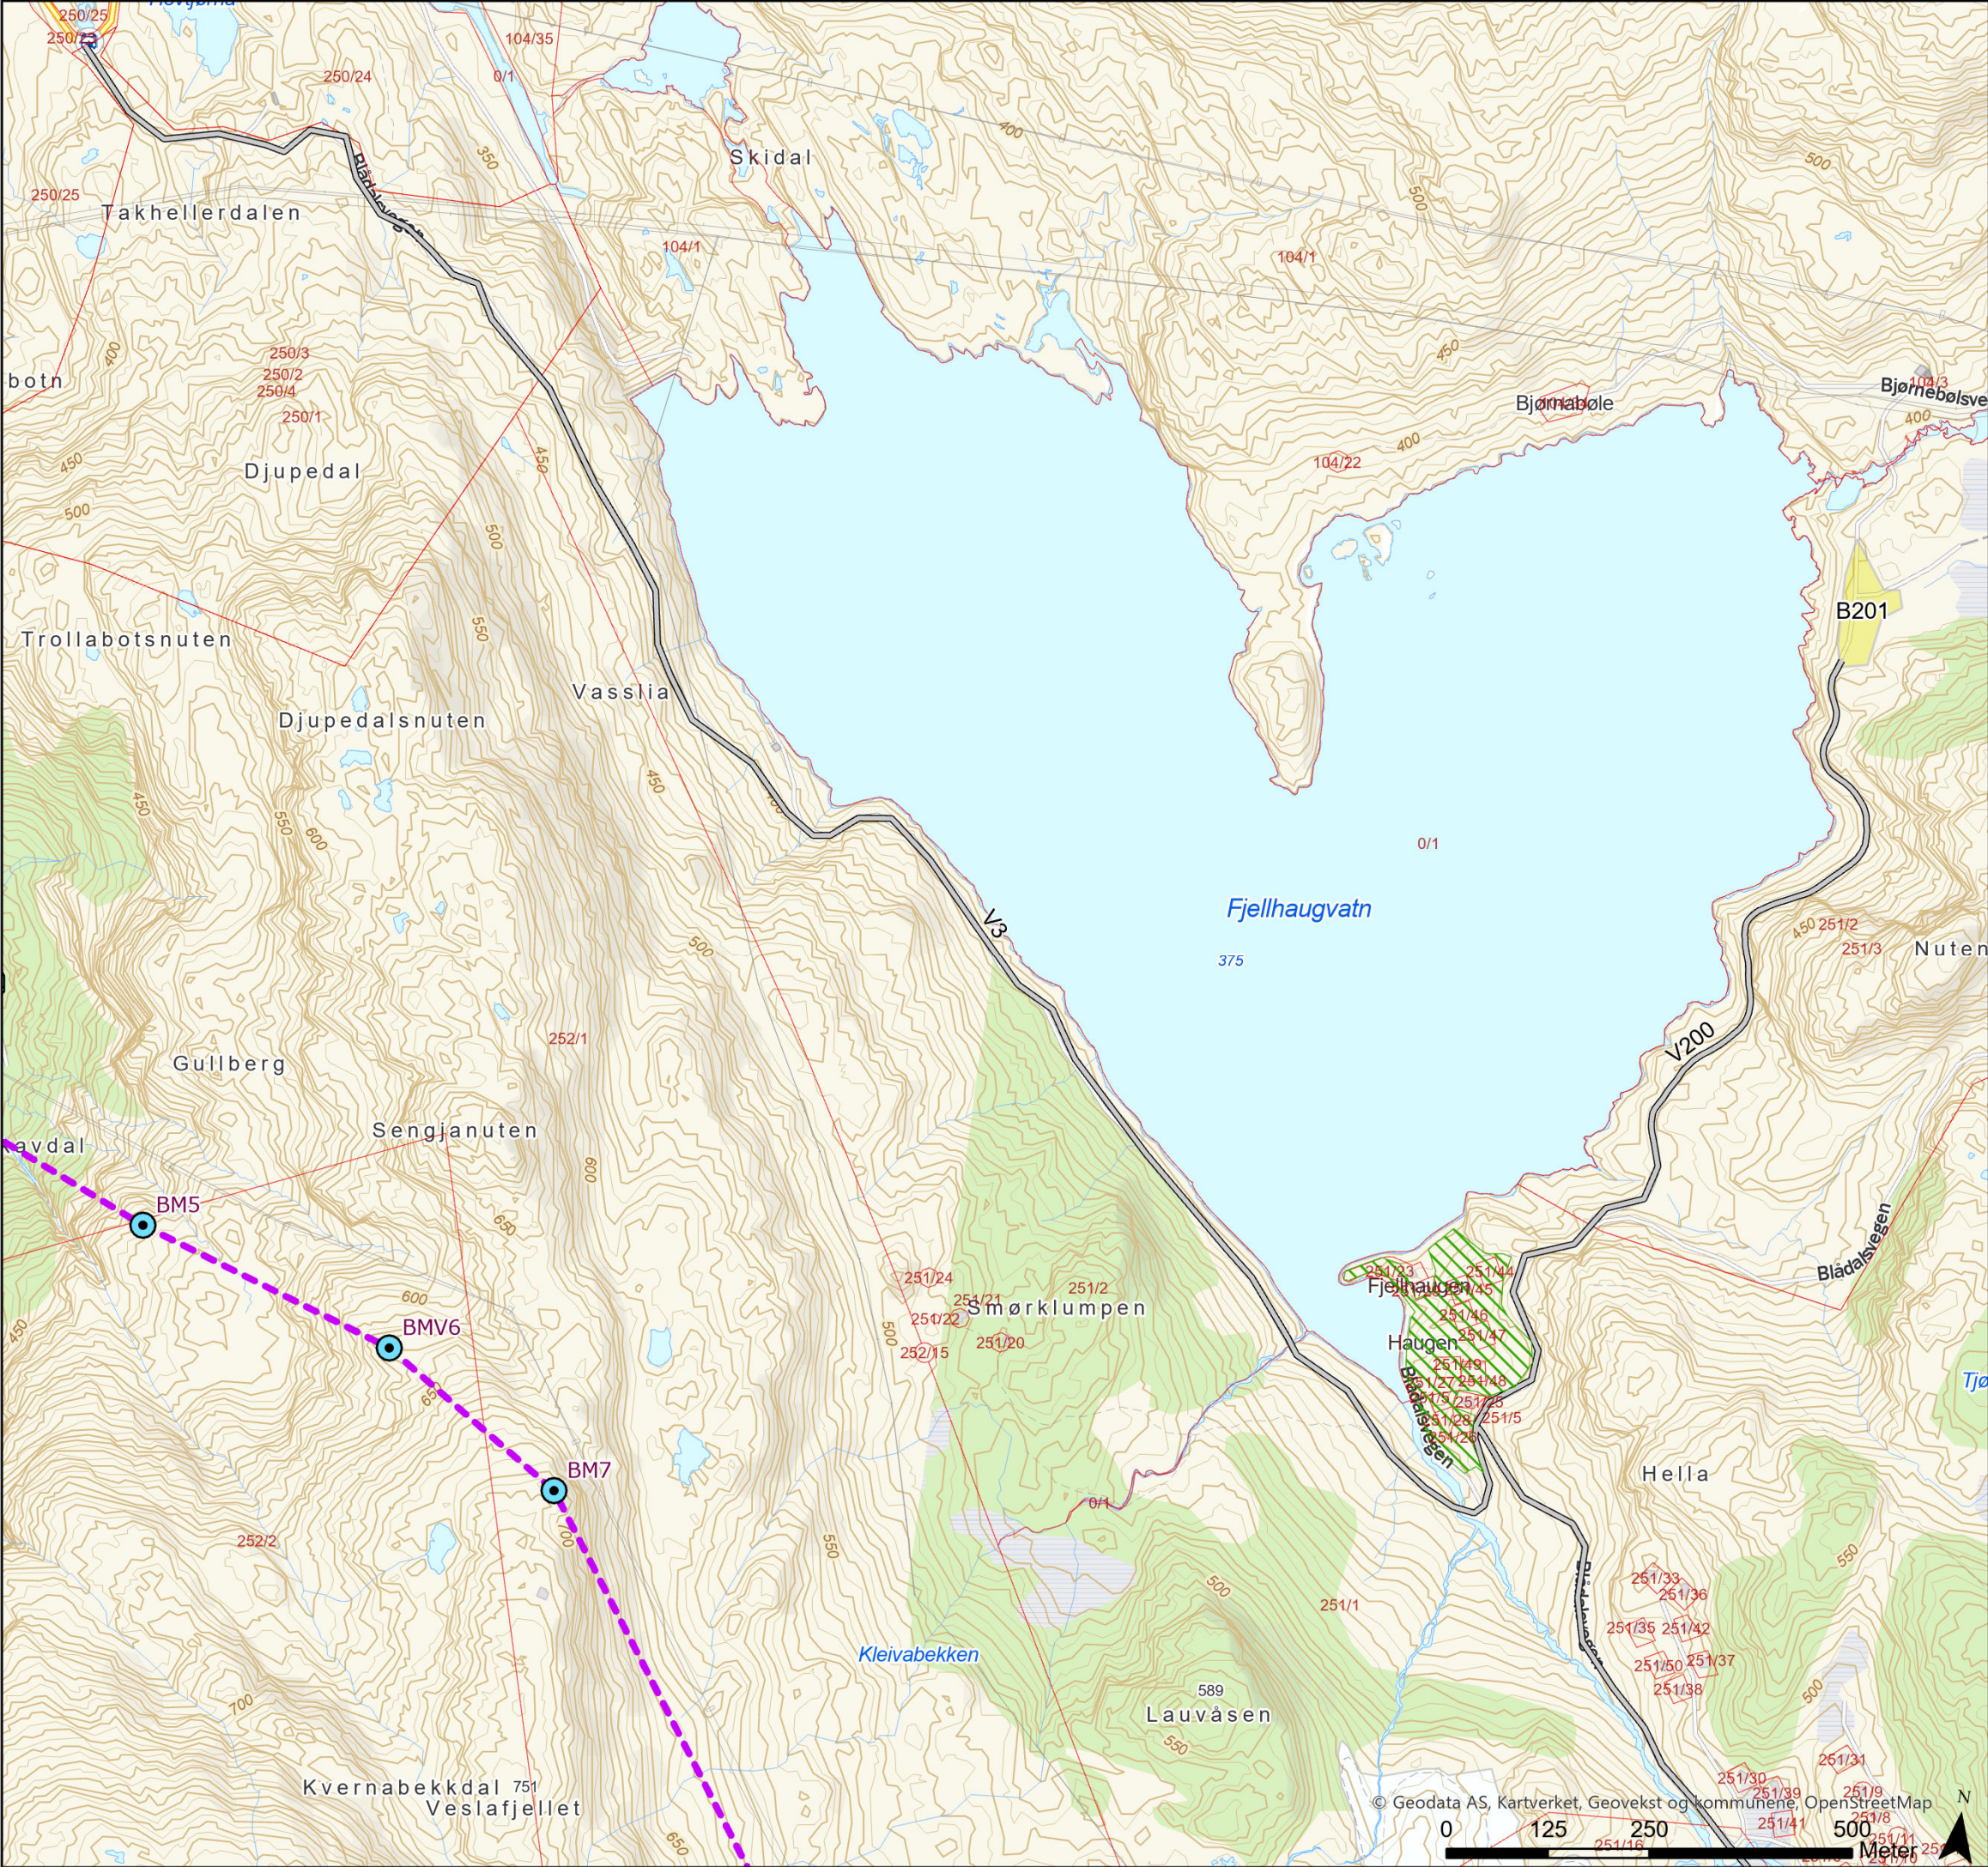

Tegnforklaring

- Naturtyperegistreringer HB13
- Standard mast
- Endelig vedtak OED
- Vei, eksisterende
- Traktorvei, eksisterende
- Eiendomsgrense, eksisterende
- Baseplass, midlertidig



Rev.	Utgivelse-/rev.beskrivelse	Utarbeidet	Kontrollert(SN)	Godkjent	Dato
1.0		torstekl	marial	-	28.02.2025
Prosjekt: 10323 - BLÅ-GIM Ny 429 kV ledning					
Tittel: Detaljplan - Blåfalli koblingstasjon				Målestokk:	1:8 000
				Koordinatsystem:	ETRS 1989 UTM Zone 33N
Byggherre: Statnett		Gradering:	K0	Høydereferanse:	NN2000
		Format:	A3	Kartblad:	Kart 3 av 44

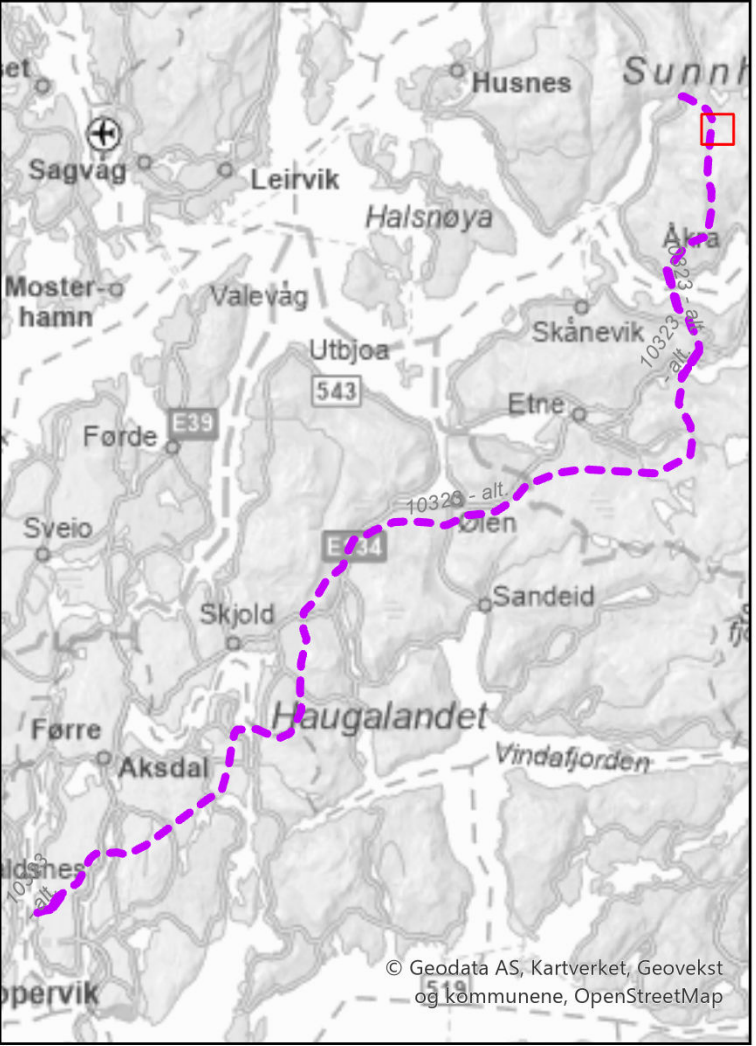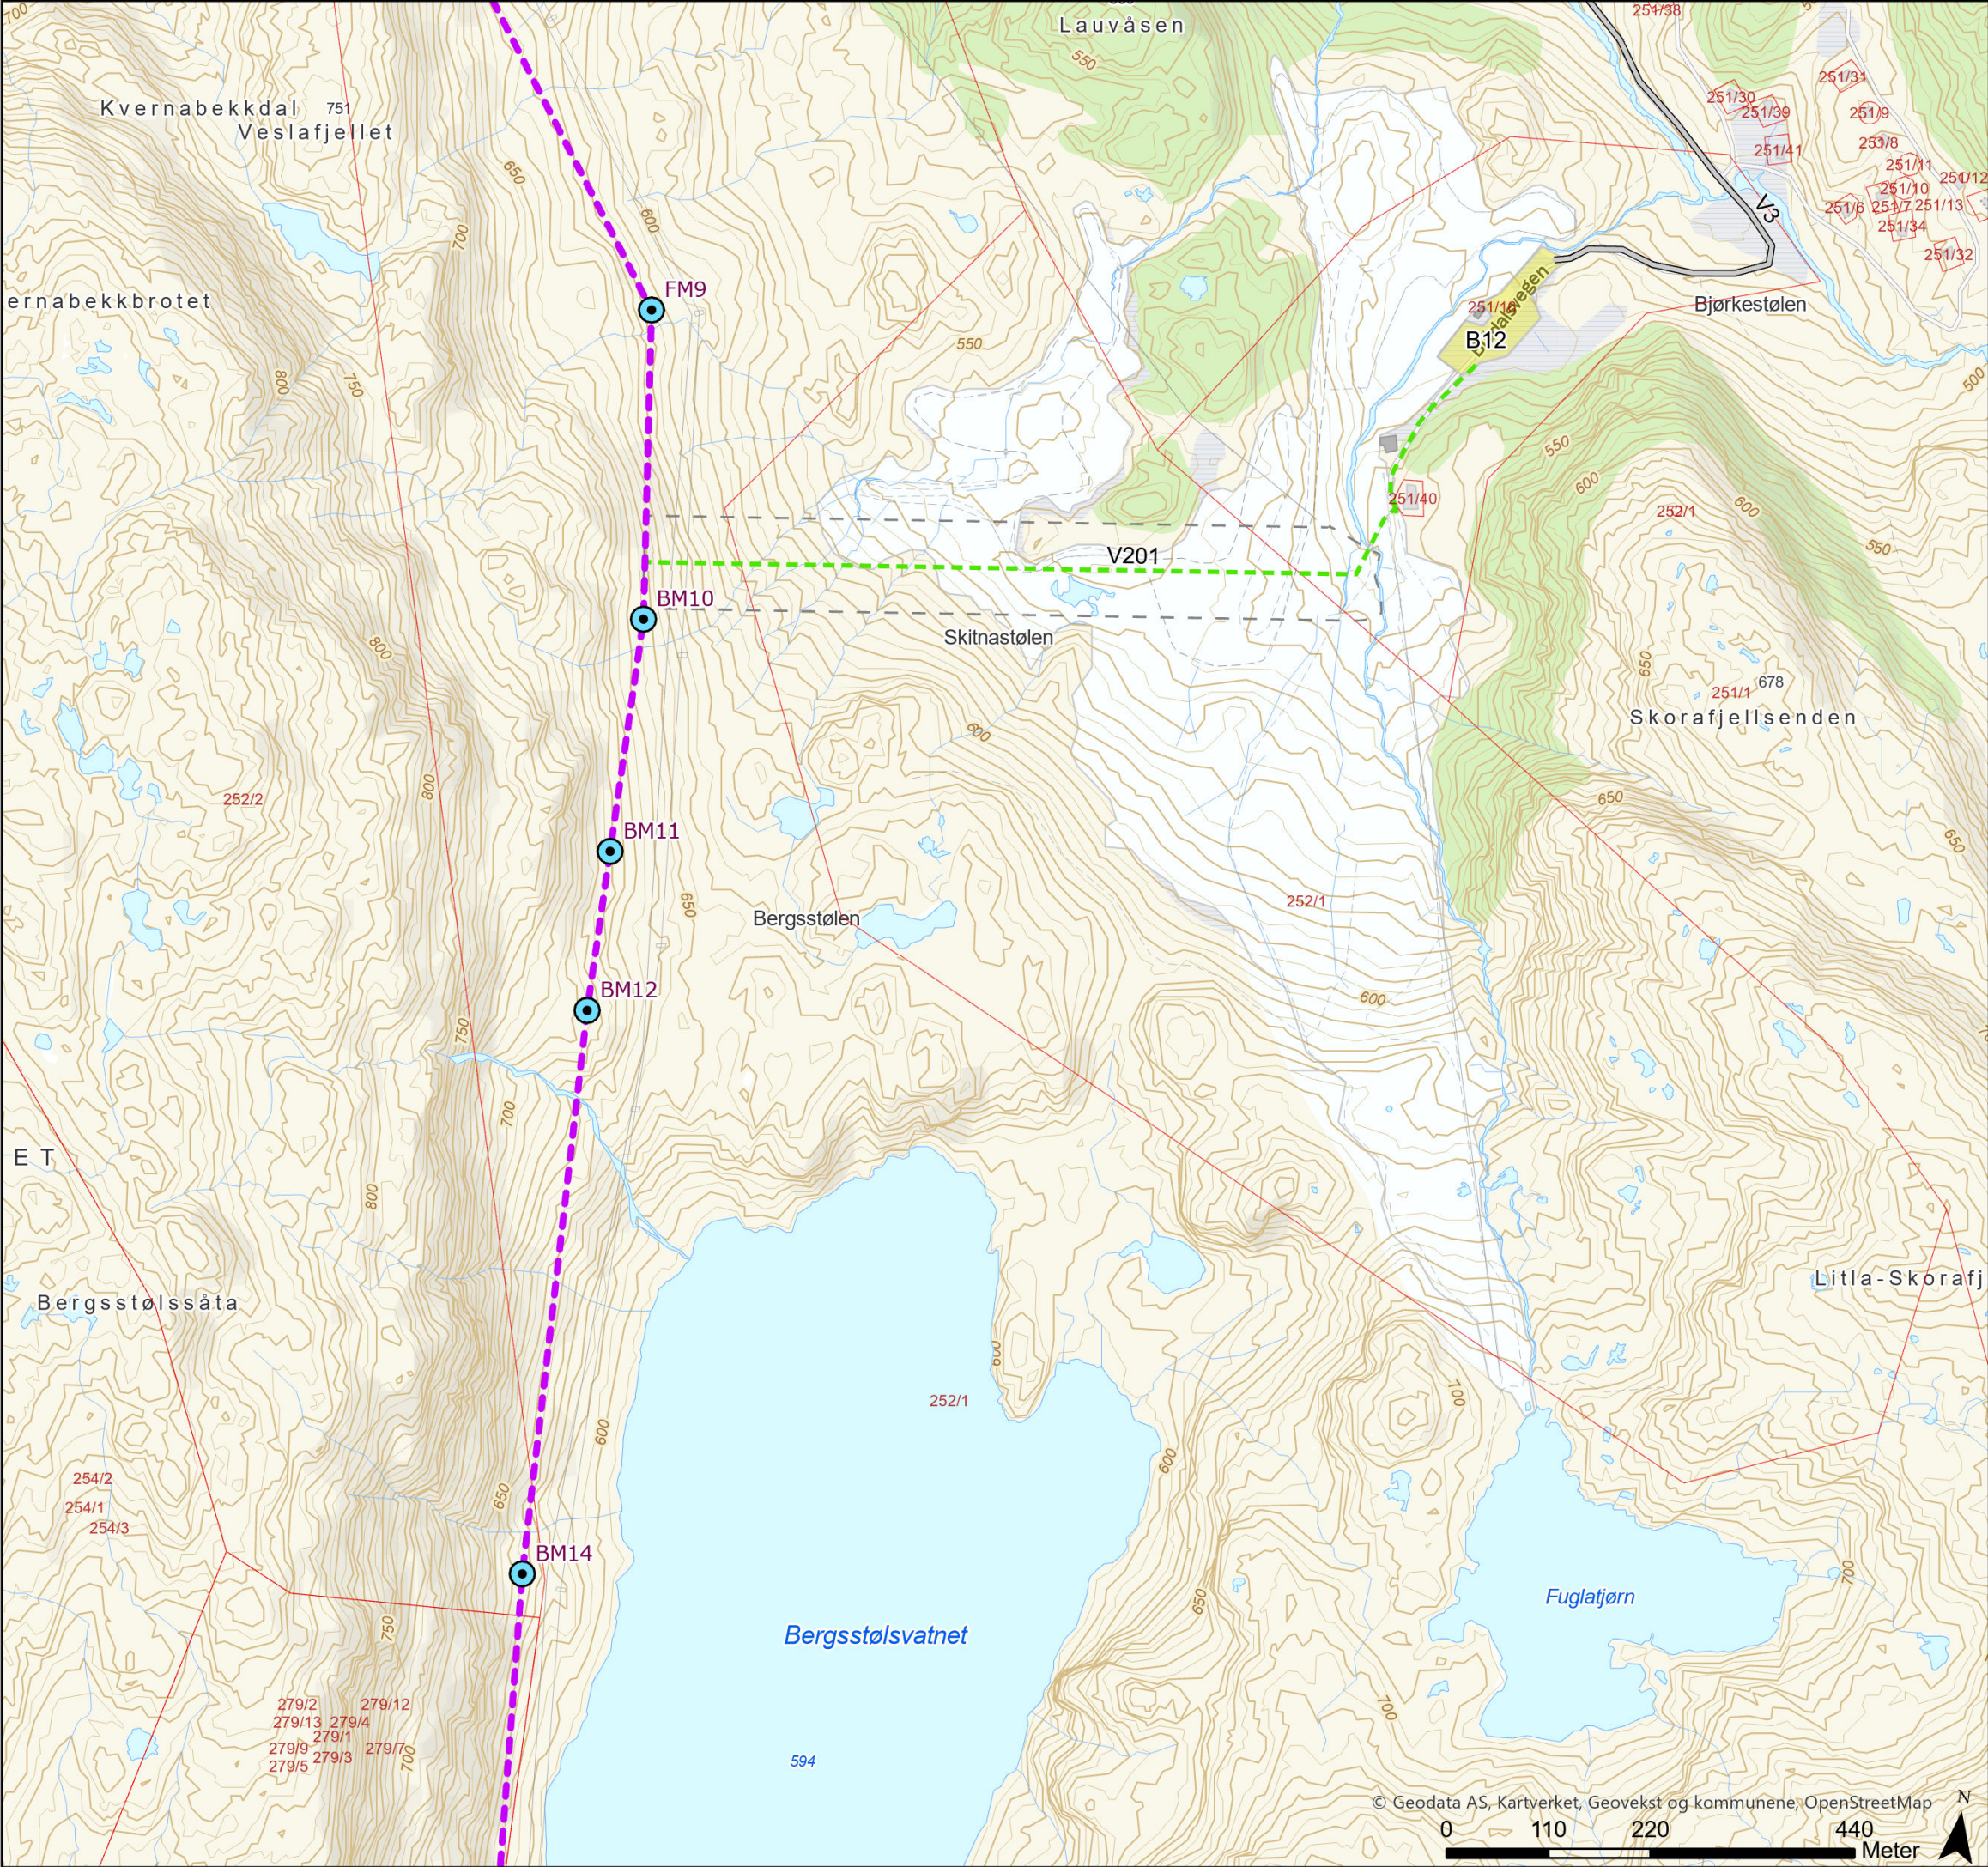

Tegnforklaring

- Naturtyperegistreringer HB13
- Standard mast
- Endelig vedtak OED
- Vei, eksisterende
- Terrengtransport, ny
- Terrengtransport buffersone
- Eiendomsgrense, eksisterende
- Baseplass, midlertidig



Rev.	Utgivelse-/rev.beskrivelse	Utarbeidet	Kontrollert(SN)	Godkjent	Dato
1.0		torstekl	marial	-	28.02.2025
Prosjekt: 10323 - BLÅ-GIM Ny 429 kV ledning					
Tittel: Detaljplan - Blåfalli koblingstasjon				Målestokk: 1:7 000	
				Koordinatsystem: ETRS 1989 UTM Zone 33N	
Byggherre: Statnett		Gradering: K0	Høydereferanse: NN2000		
		Format: A3	Kartblad: Kart 4 av 44		

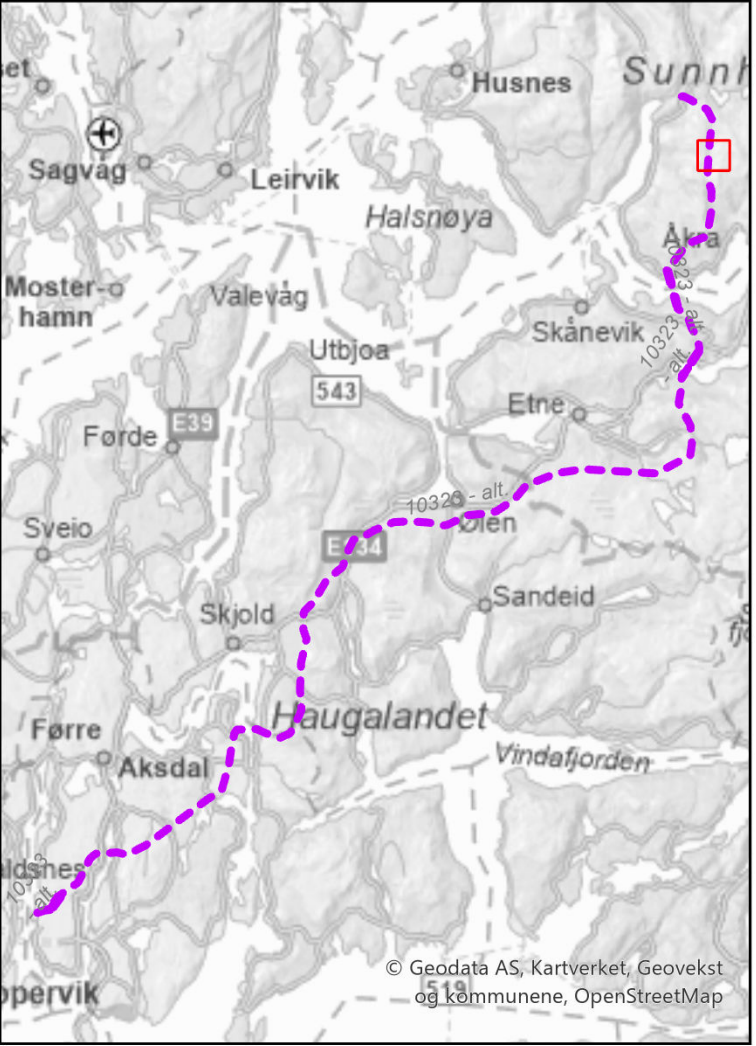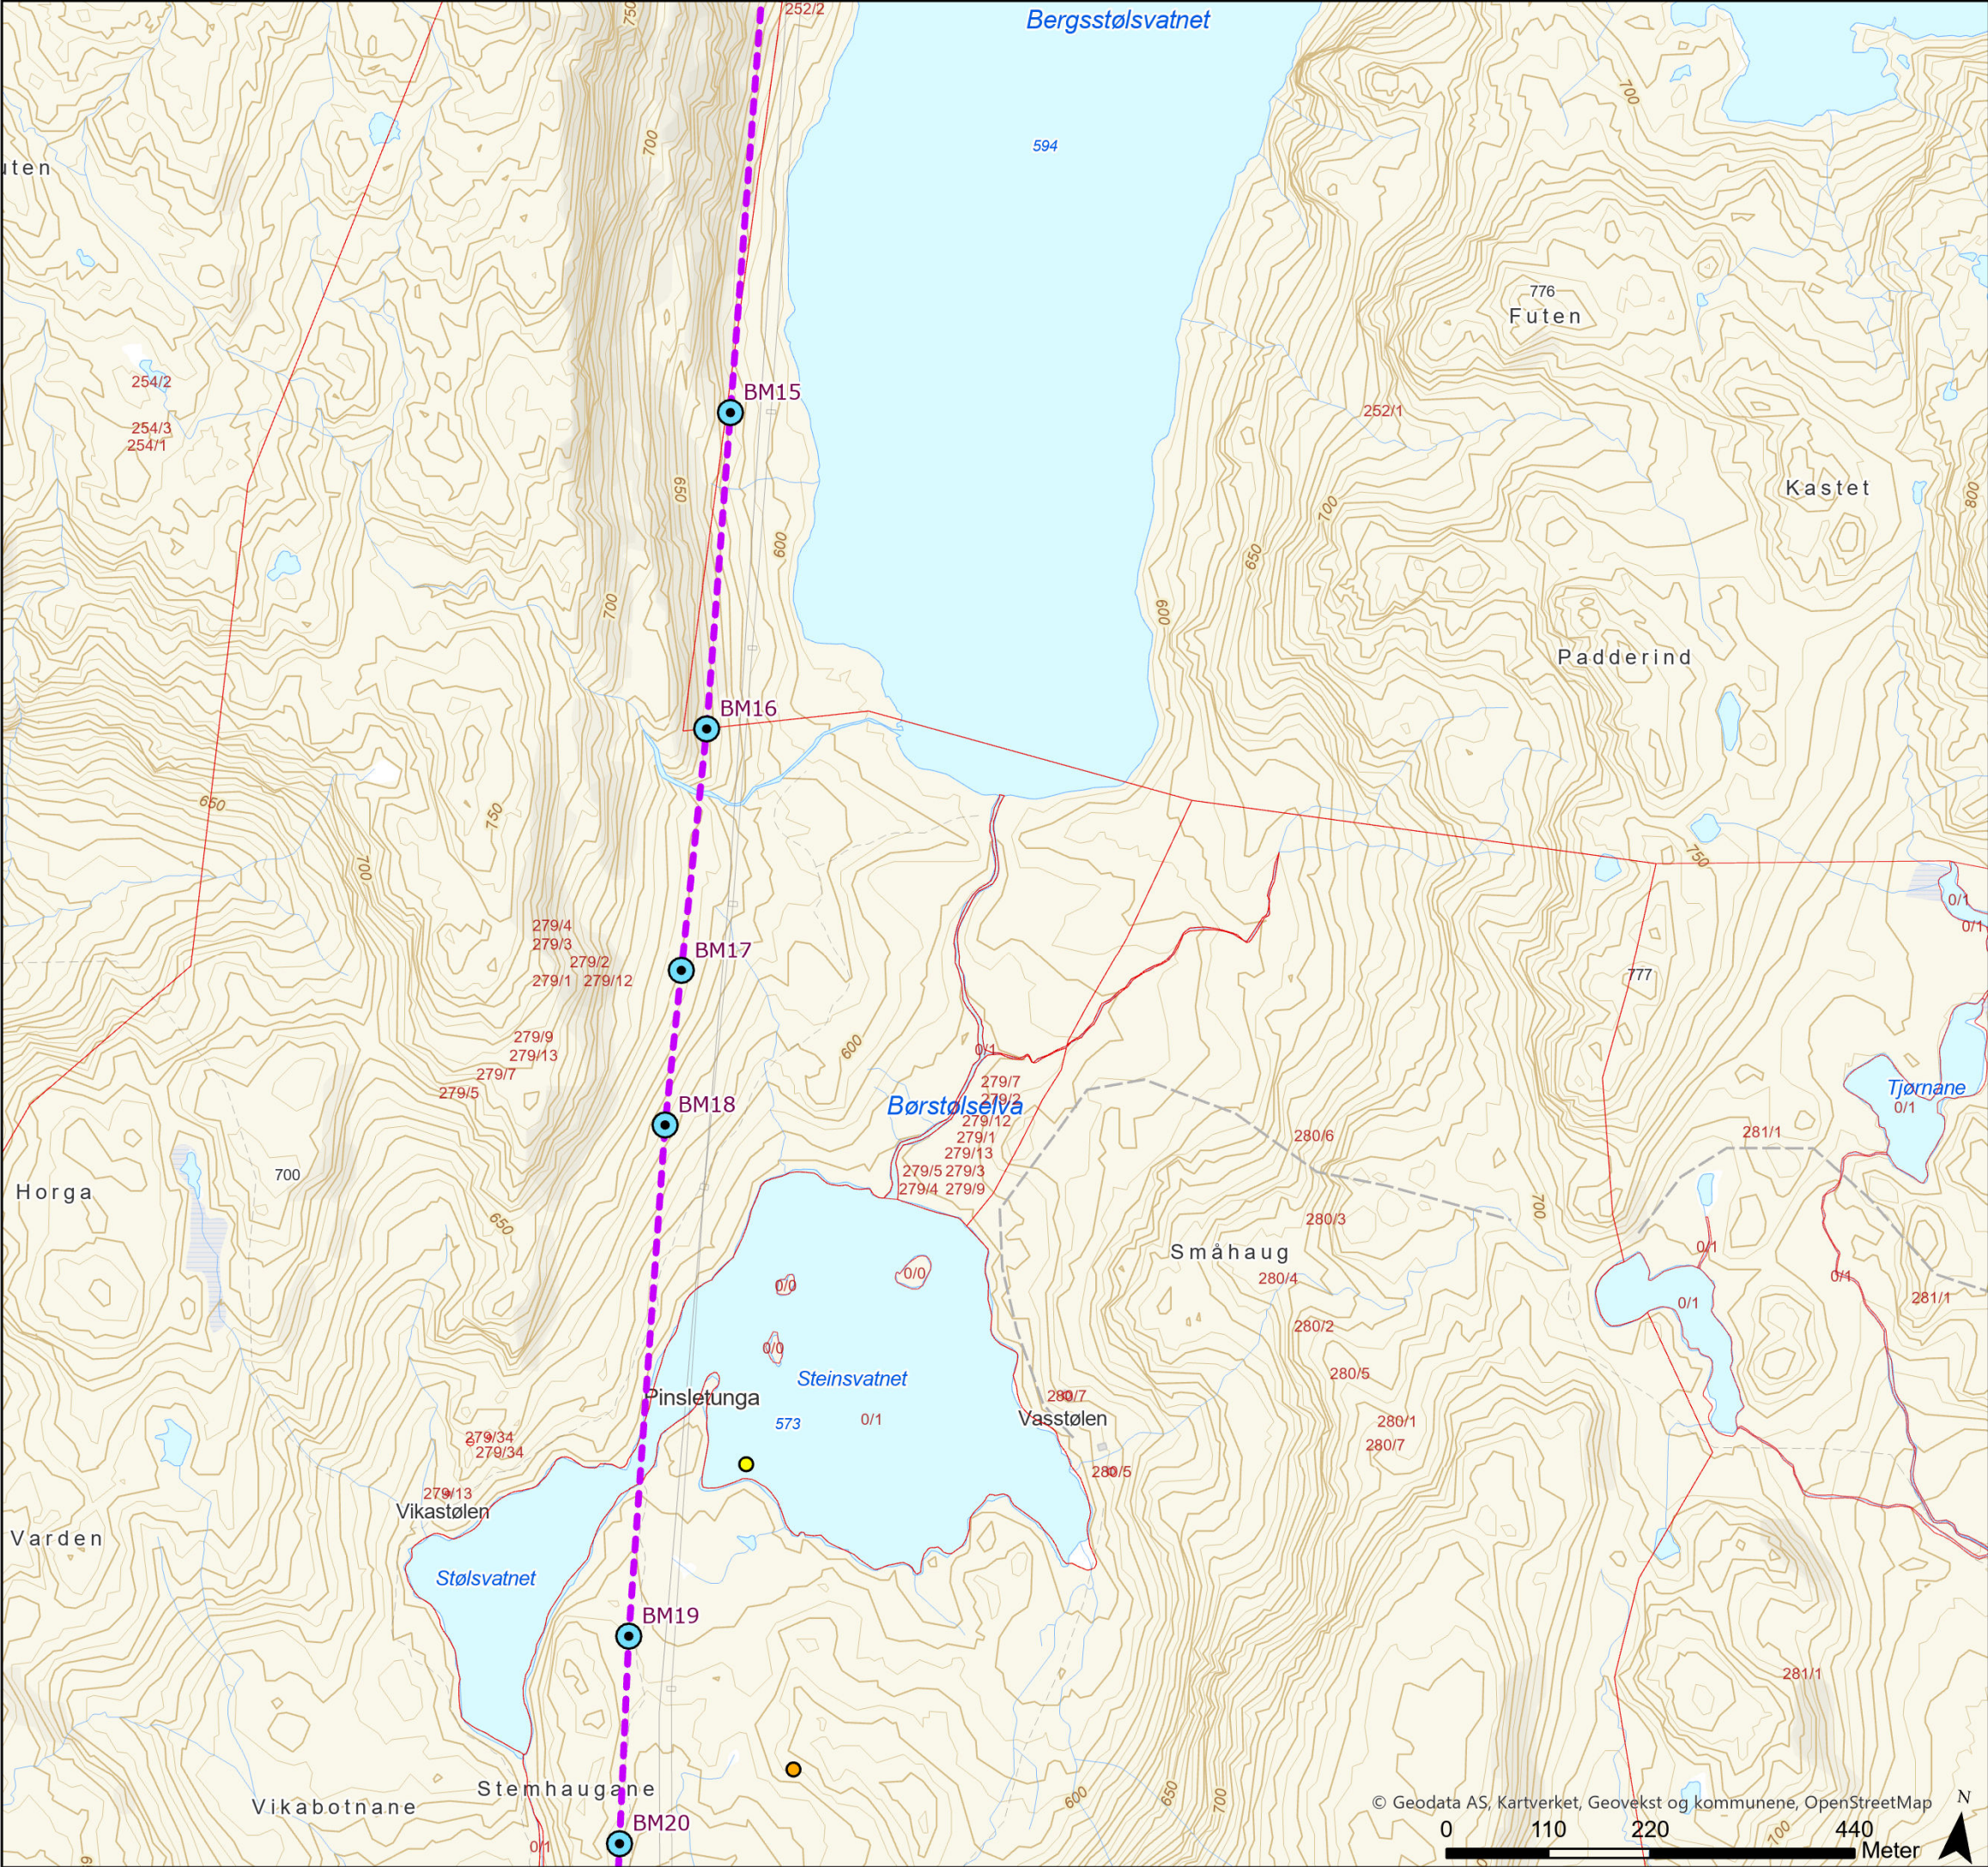

Tegnforklaring

- Sårbar (VU)
- Nær truet (NT)
- ▨ Naturtyperegistreringer HB13
- Standard mast
- Endelig vedtak OED
- Eiendomsgrense, eksisterende



Rev.	Utgivelse-/rev.beskrivelse	Utarbeidet	Kontrollert(SN)	Godkjent	Dato
1.0		torstekl	marial	-	28.02.2025
Prosjekt: 10323 - BLÅ-GIM Ny 429 kV ledning					
Tittel: Detaljplan - Blåfalli koblingstasjon				Målestokk: 1:7 000	
				Koordinatsystem: ETRS 1989 UTM Zone 33N	
Byggherre: Statnett		Gradering:	K0	Høydereferanse: NN2000	
		Format:	A3	Kartblad: Kart 5 av 44	

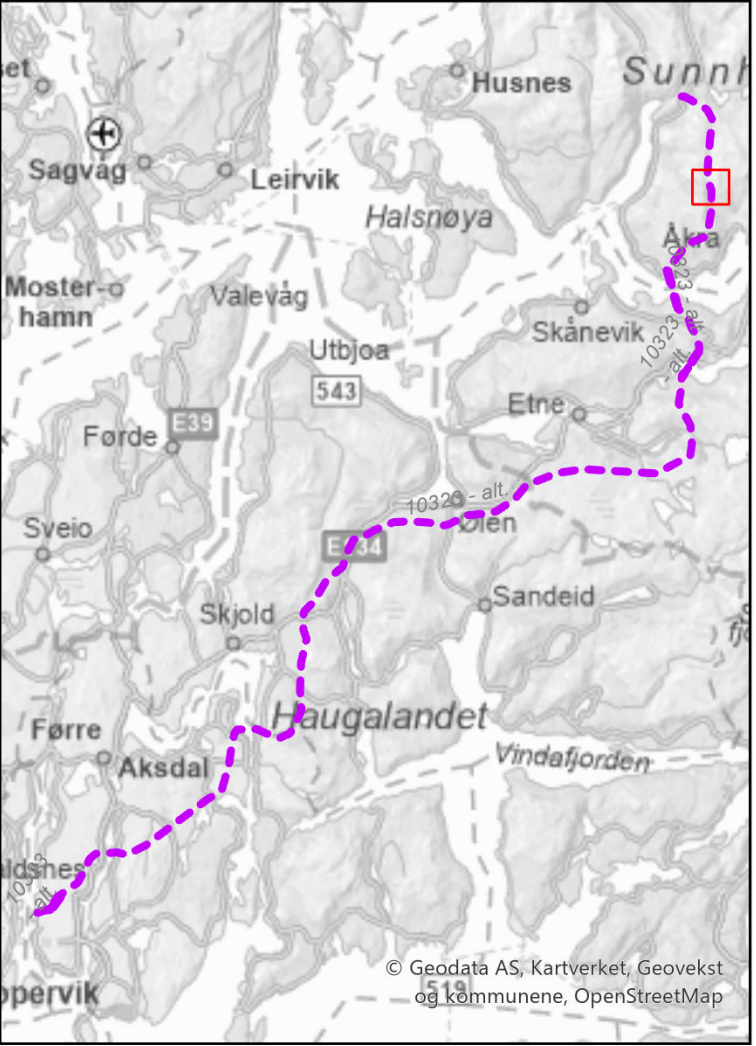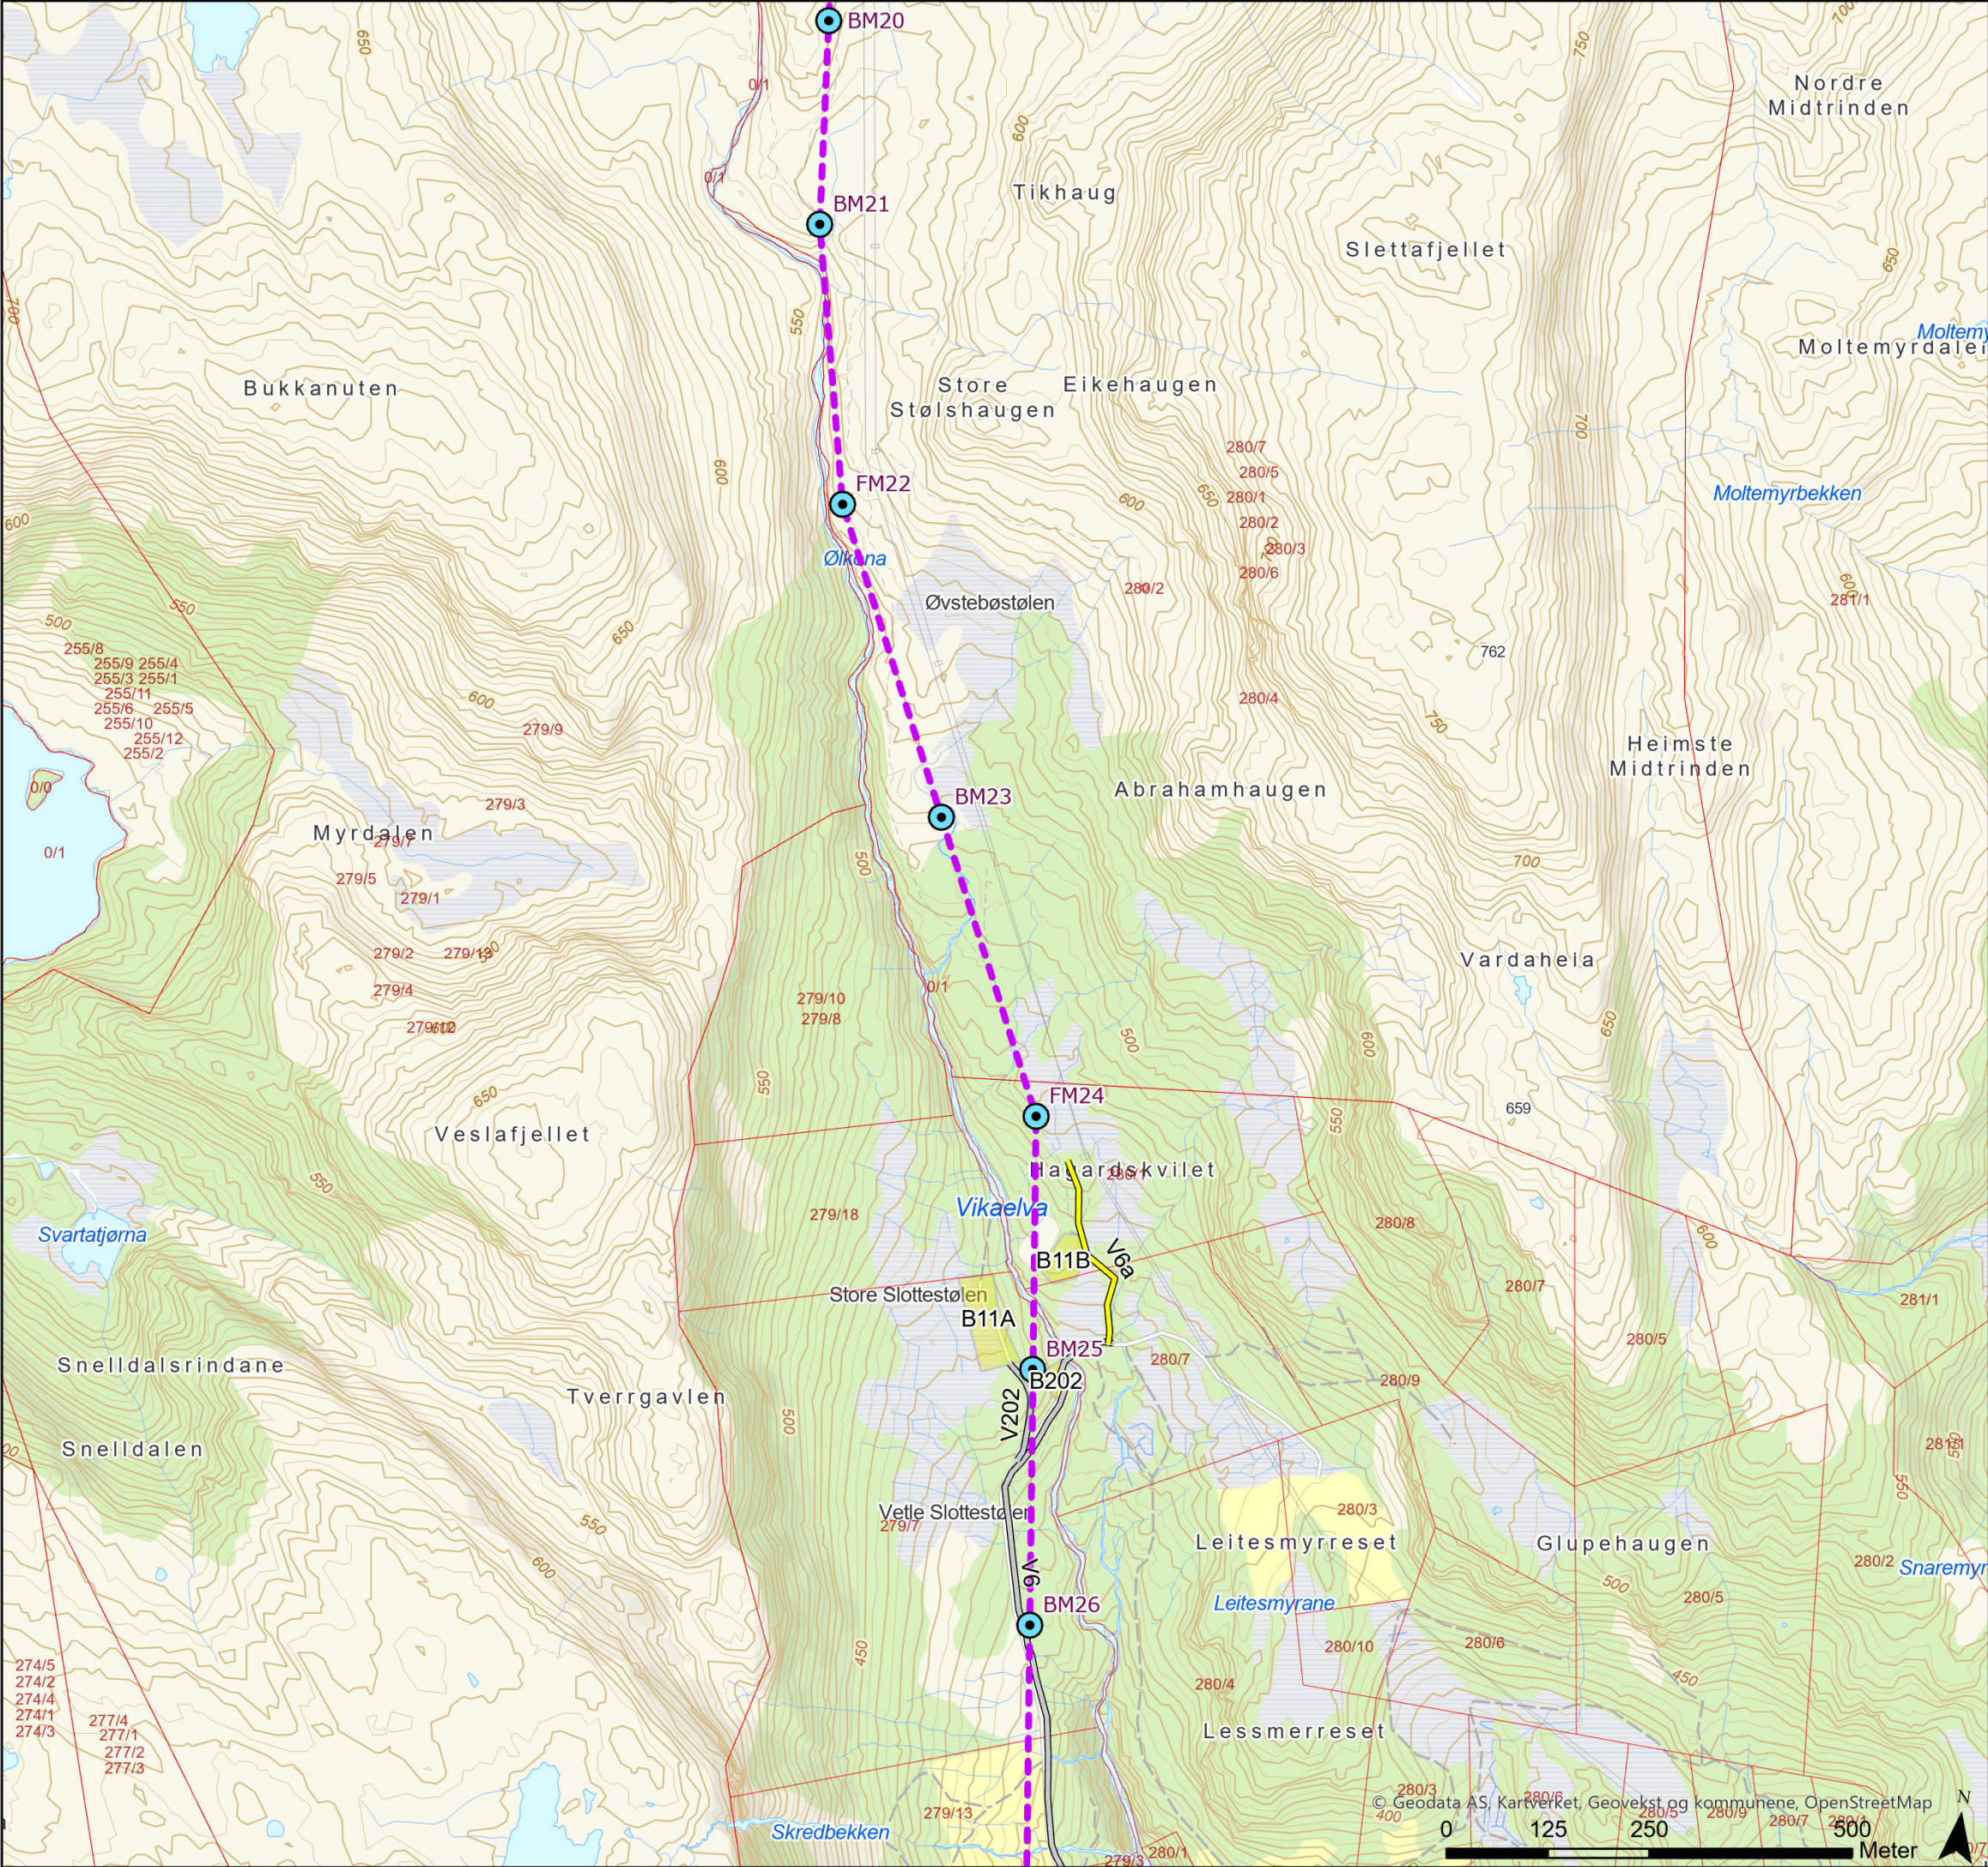

Tegnforklaring

- Naturtyperegistreringer HB13
- Standard mast
- Endelig vedtak OED
- Vei, eksisterende
- Vei, ny midlertidig
- Eiendomsgrense, eksisterende
- Baseplass, midlertidig



Rev.	Utgivelse-/rev.beskrivelse	Utarbeidet	Kontrollert(SN)	Godkjent	Dato
1.0		torstekl	marial	-	28.02.2025
Prosjekt: 10323 - BLÅ-GIM Ny 429 kV ledning					
Tittel: Detaljplan - Blåfalli koblingstasjon				Målestokk: 1:8 000	
				Koordinatsystem: ETRS 1989 UTM Zone 33N	
Byggherre: Statnett		Gradering: K0	Høydereferanse: NN2000		
		Format: A3	Kartblad: Kart 6 av 44		

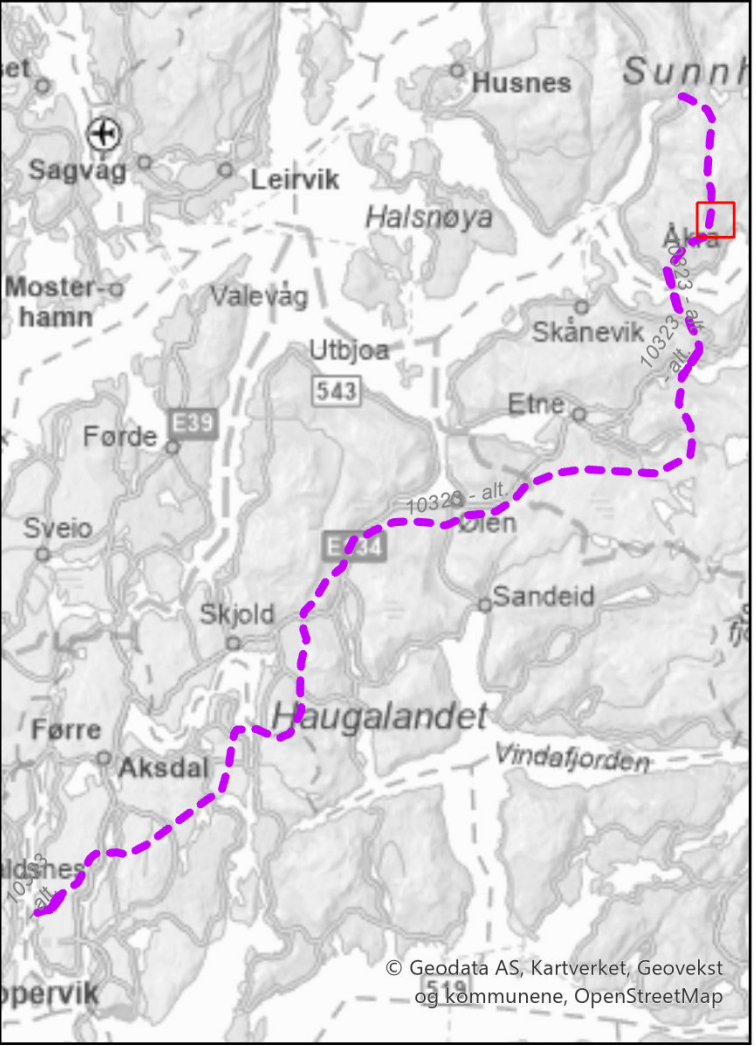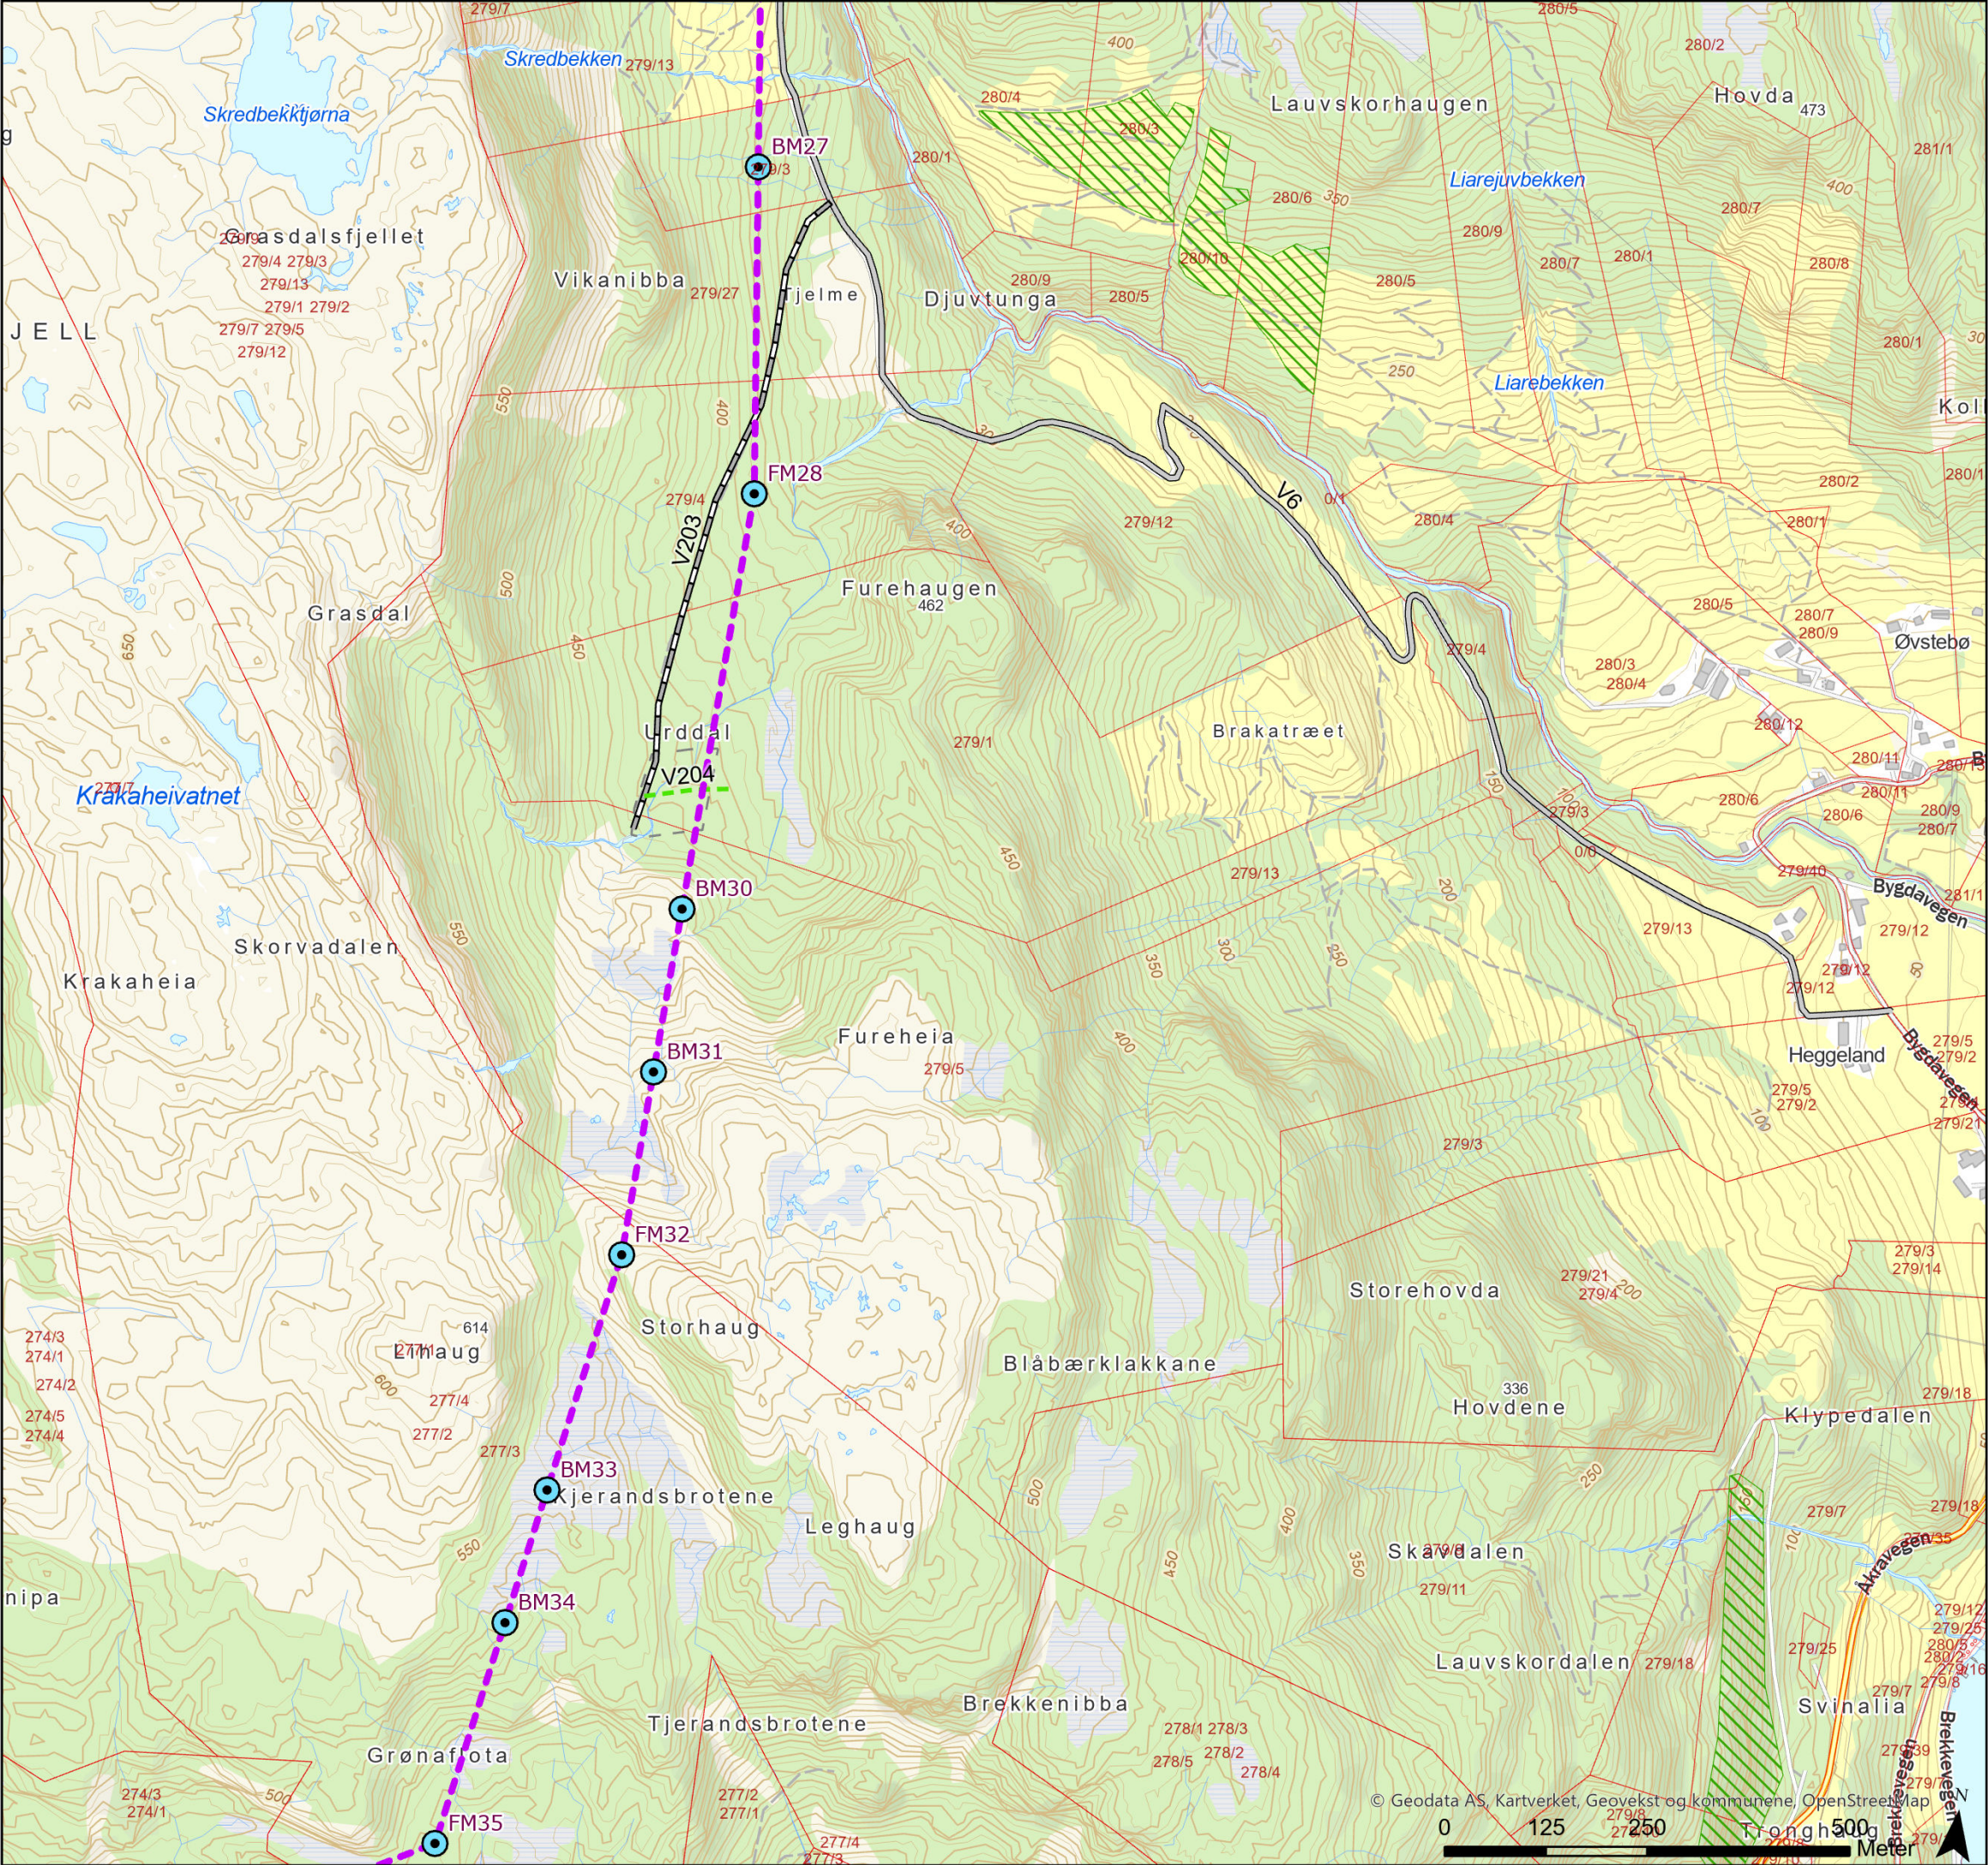

Tegnforklaring

- Naturtyperegistreringer HB13
- Standard mast
- Endelig vedtak OED
- Vei, eksisterende
- Traktorvei, eksisterende
- Terrengtransport, ny
- Terrengtransport buffersone
- Eiendomsgrense, eksisterende



Rev.	Utgivelse-/rev.beskrivelse	Utarbeidet	Kontrollert(SN)	Godkjent	Dato
1.0		torstekl	marial	-	28.02.2025
Prosjekt: 10323 - BLÅ-GIM Ny 429 kV ledning					
Tittel: Detaljplan - Blåfalli koblingstasjon				Målestokk: 1:8 000	
Byggherre: Statnett				Koordinatsystem: ETRS 1989 UTM Zone 33N	
				Høydereferanse: NN2000	
		Gradering: K0			
		Format: A3	Kartblad: Kart 7 av 44		

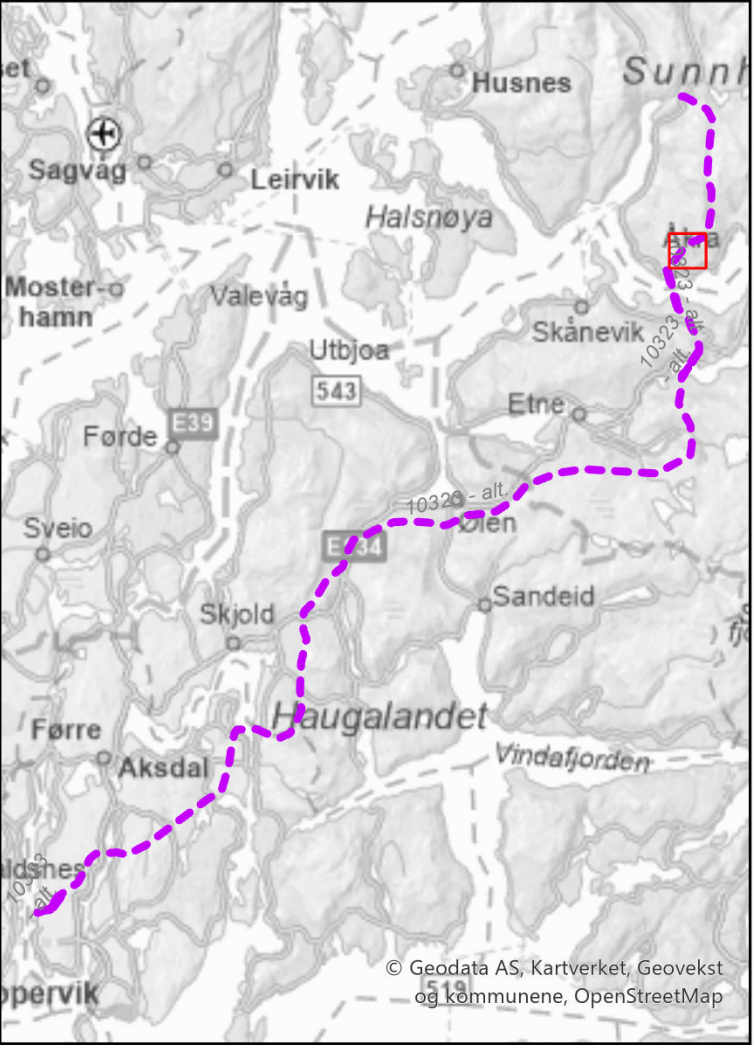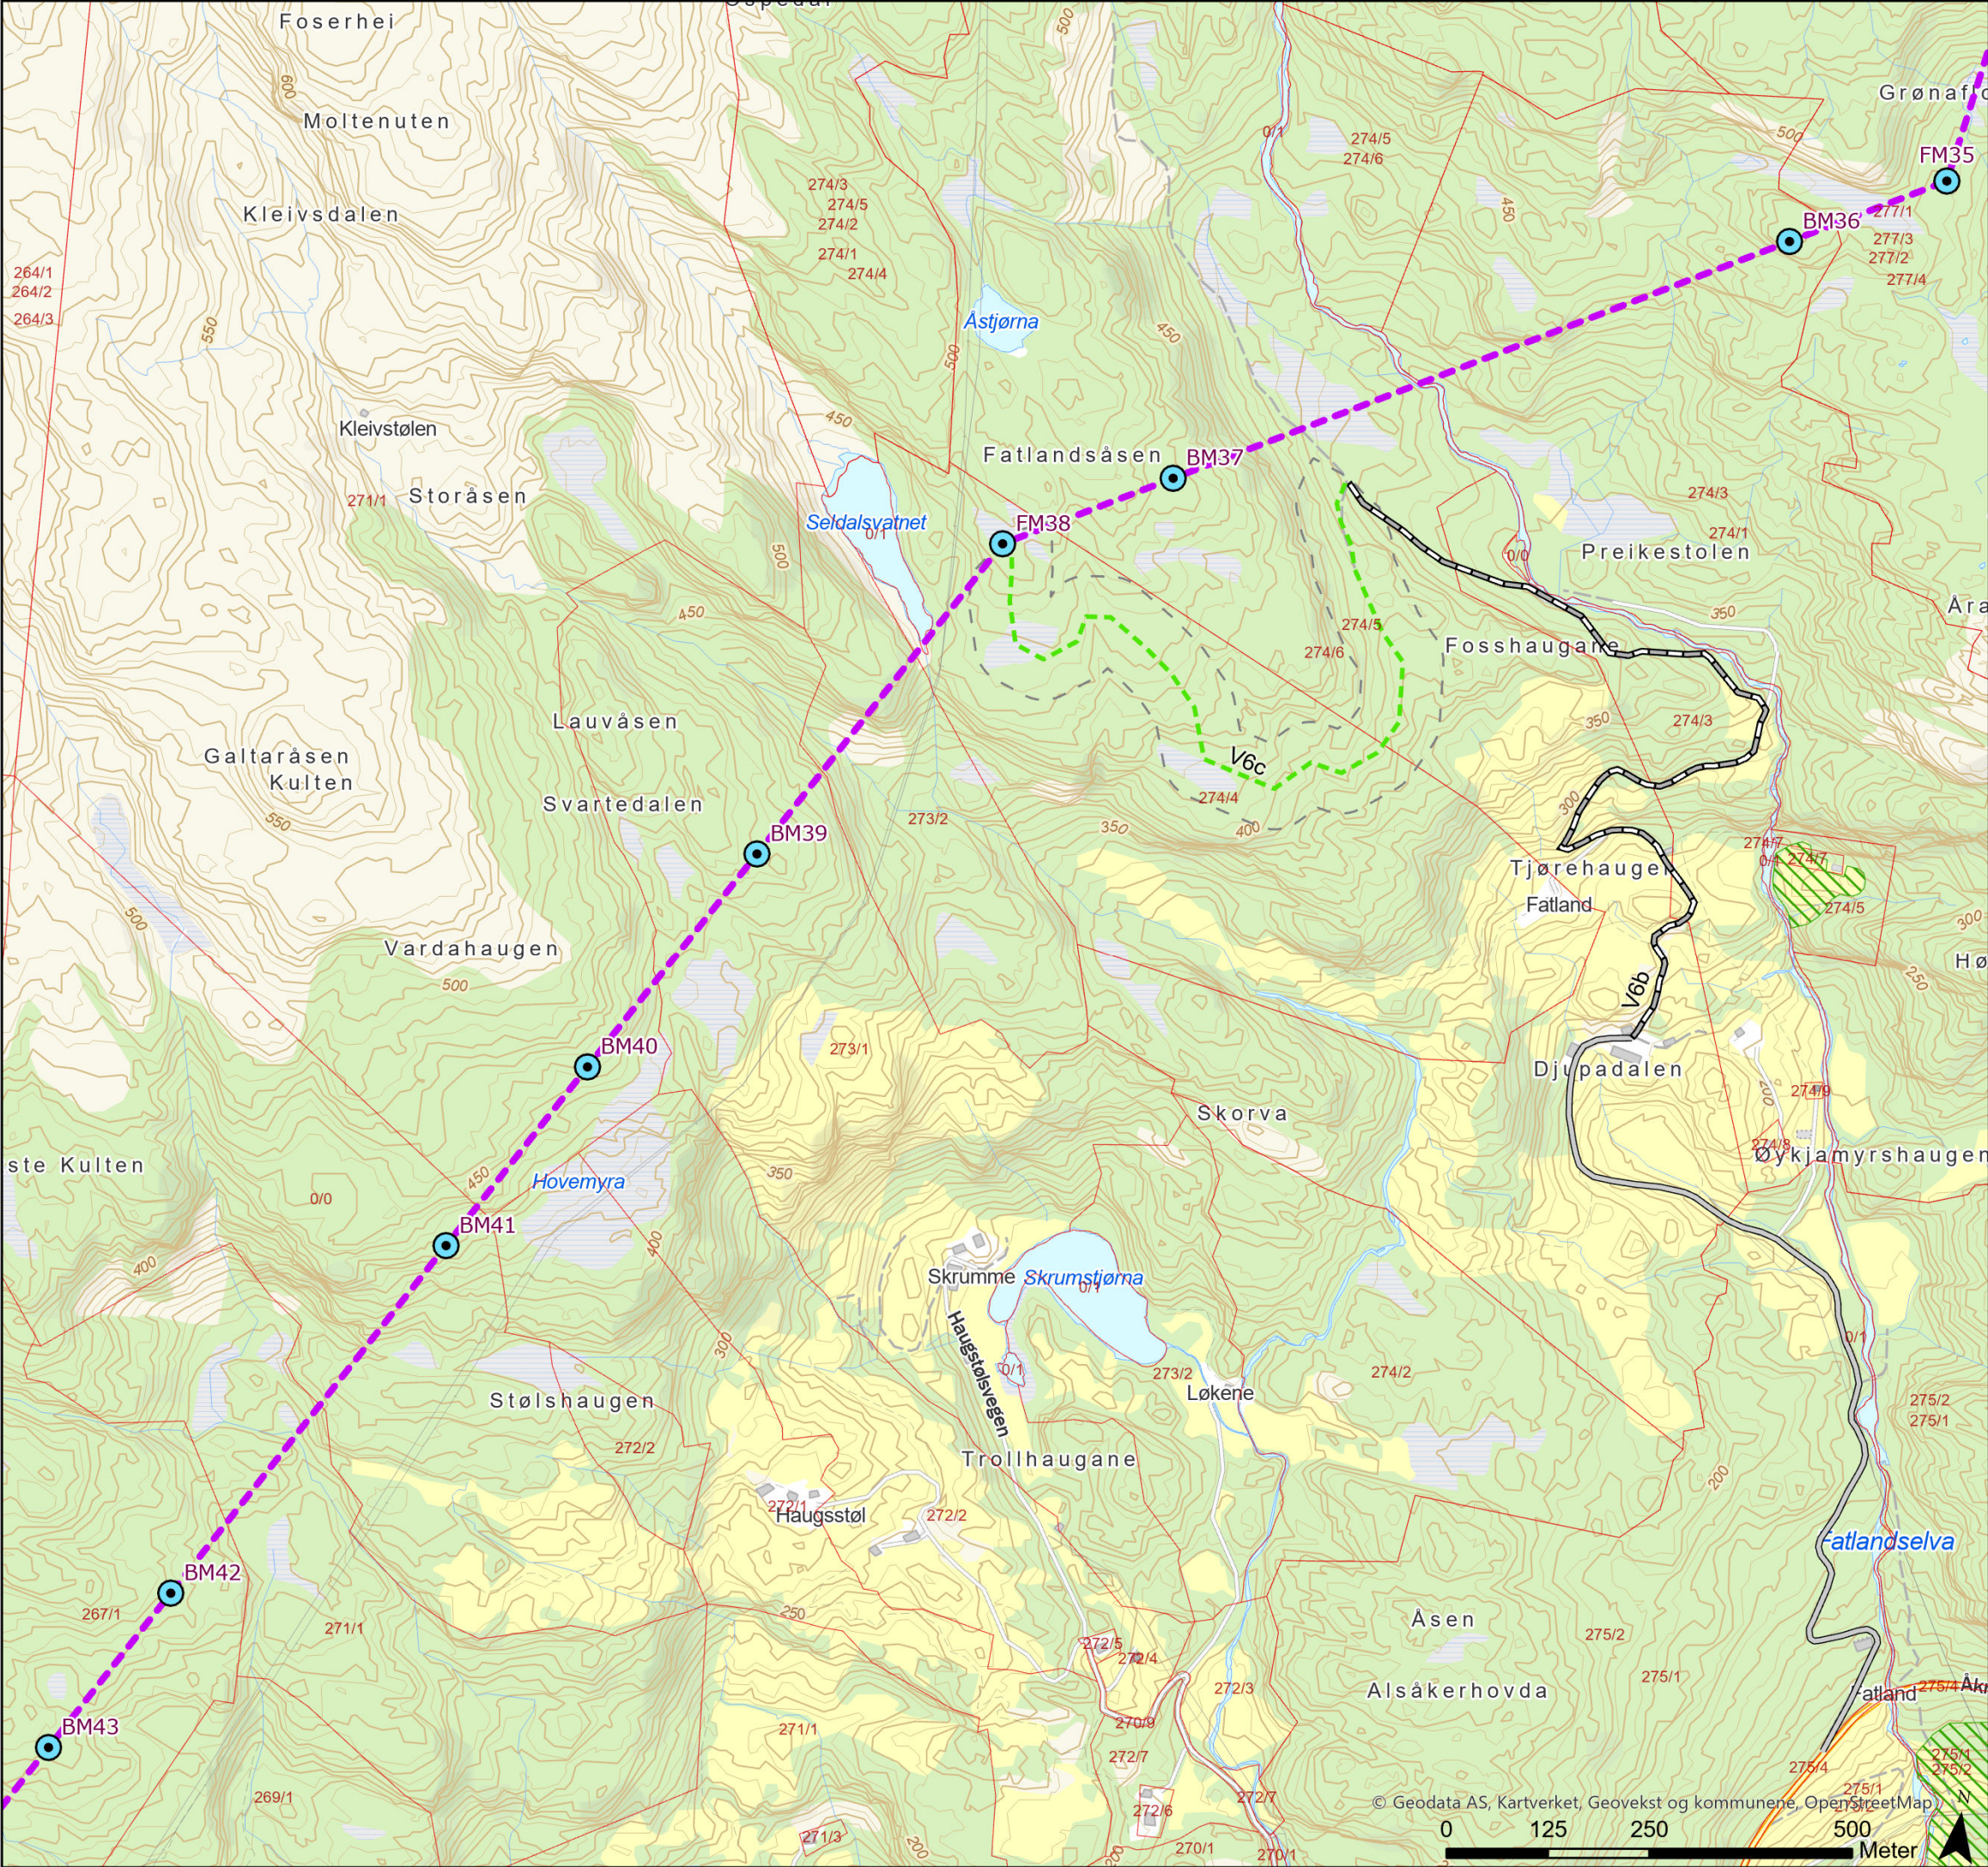

Tegnforklaring

- Naturtyperegistreringer HB13
- Standard mast
- Endelig vedtak OED
- Vei, eksisterende
- Traktorvei, eksisterende
- Terrengtransport, ny
- Terrengtransport buffersone
- Eiendomsgrense, eksisterende



Rev.	Utgivelse-/rev.beskrivelse	Utarbeidet	Kontrollert(SN)	Godkjent	Dato
1.0		torstekl	marial	-	28.02.2025
Prosjekt: 10323 - BLÅ-GIM Ny 429 kV ledning					
Tittel: Detaljplan - Blåfalli koblingstasjon				Målestokk: 1:8 000	
				Koordinatsystem: ETRS 1989 UTM Zone 33N	
Byggherre: Statnett		Gradering: K0	Høydereferanse: NN2000		
		Format: A3	Kartblad: Kart 8 av 44		

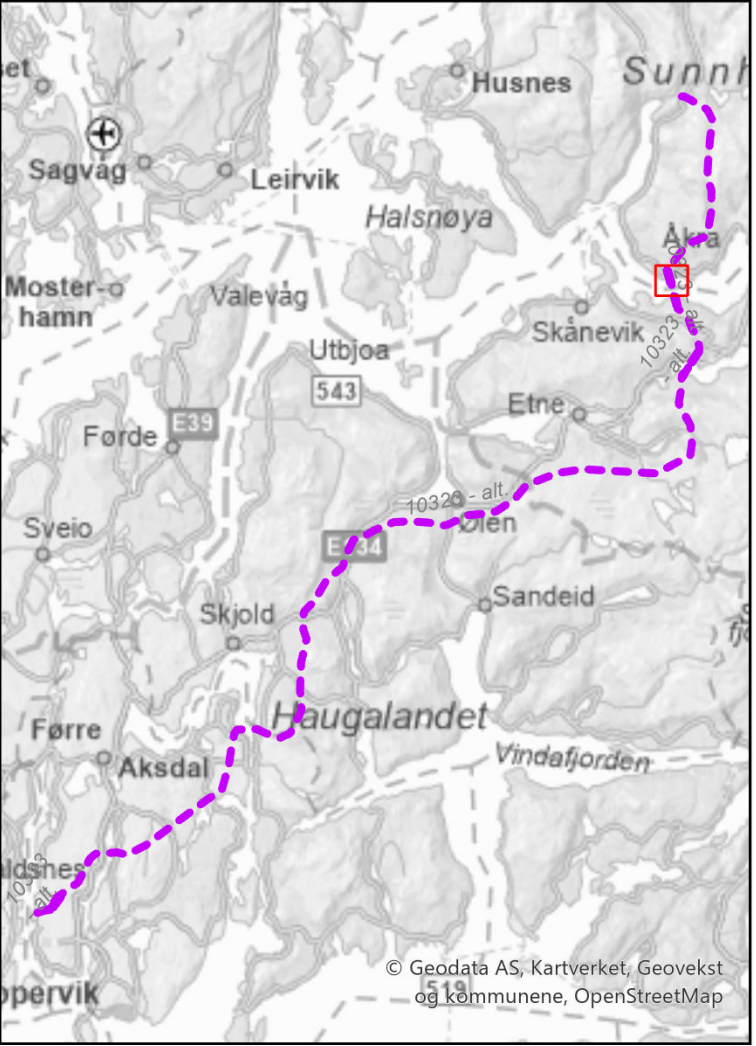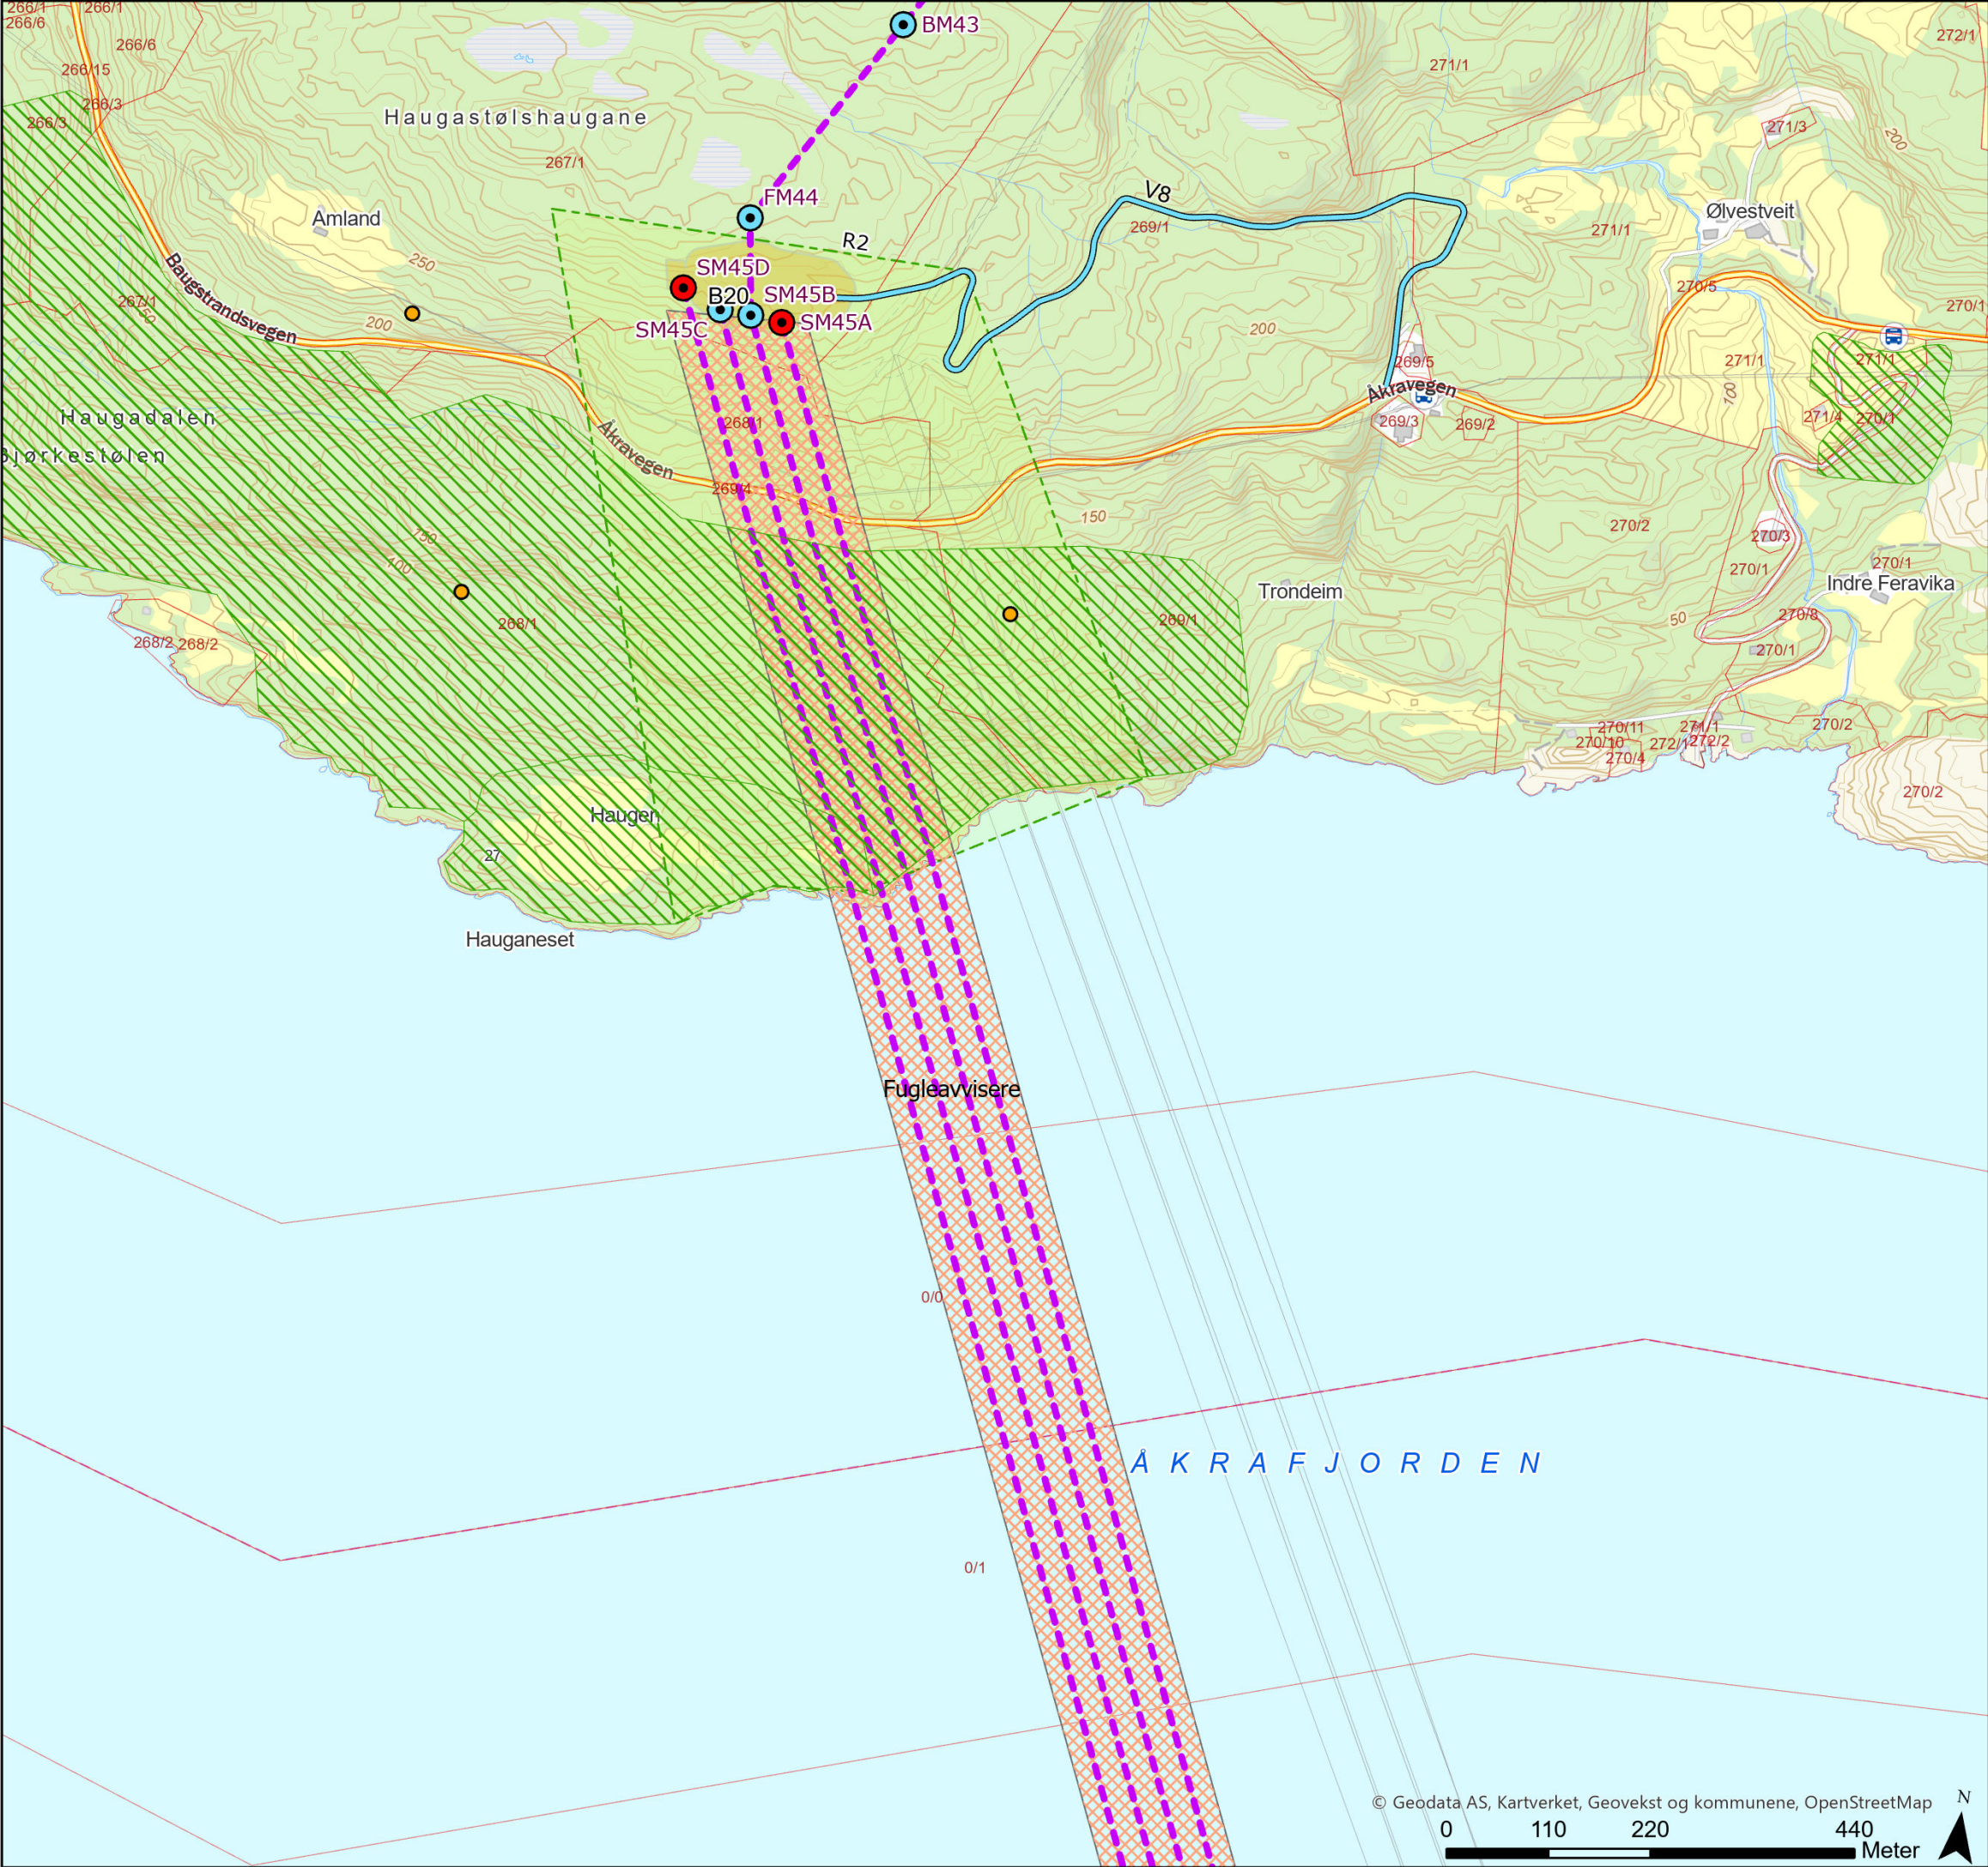

Tegnforklaring

- Sårbar (VU)
- ▨ Naturtyperegistreringer HB13
- Standard mast
- Varselfarget mast
- Endelig vedtak OED
- ▨ Fugleavviser
- Vei, ny permanent
- Eiendomsgrense, eksisterende
- Begrenset skogrydding
- Baseplass, permanent

Rev.	Utgivelse-/rev.beskrivelse	Utarbeidet	Kontrollert(SN)	Godkjent	Dato
1.0		torstekl	marial	-	28.02.2025
Prosjekt: 10323 - BLÅ-GIM Ny 429 kV ledning					
Tittel: Detaljplan - Blåfalli koblingstasjon				Målestokk: 1:7 000	
				Koordinatsystem: ETRS 1989 UTM Zone 33N	
Byggherre: Statnett		Gradering: K0	Høydereferanse: NN2000		
		Format: A3	Kartblad: Kart 9 av 44		

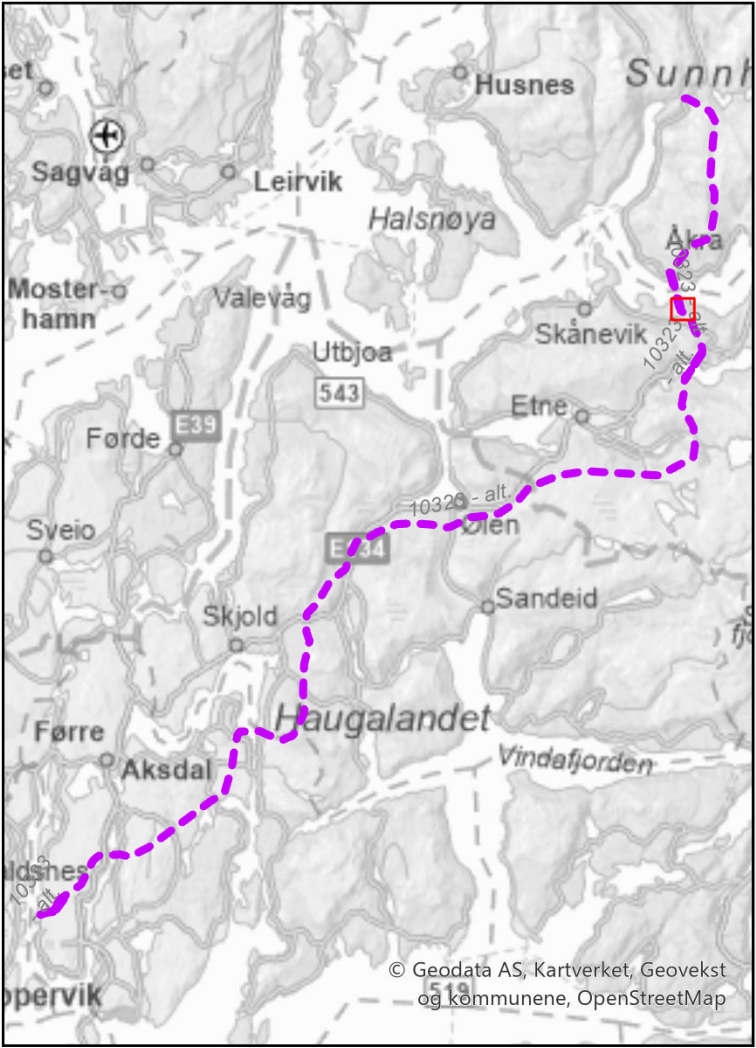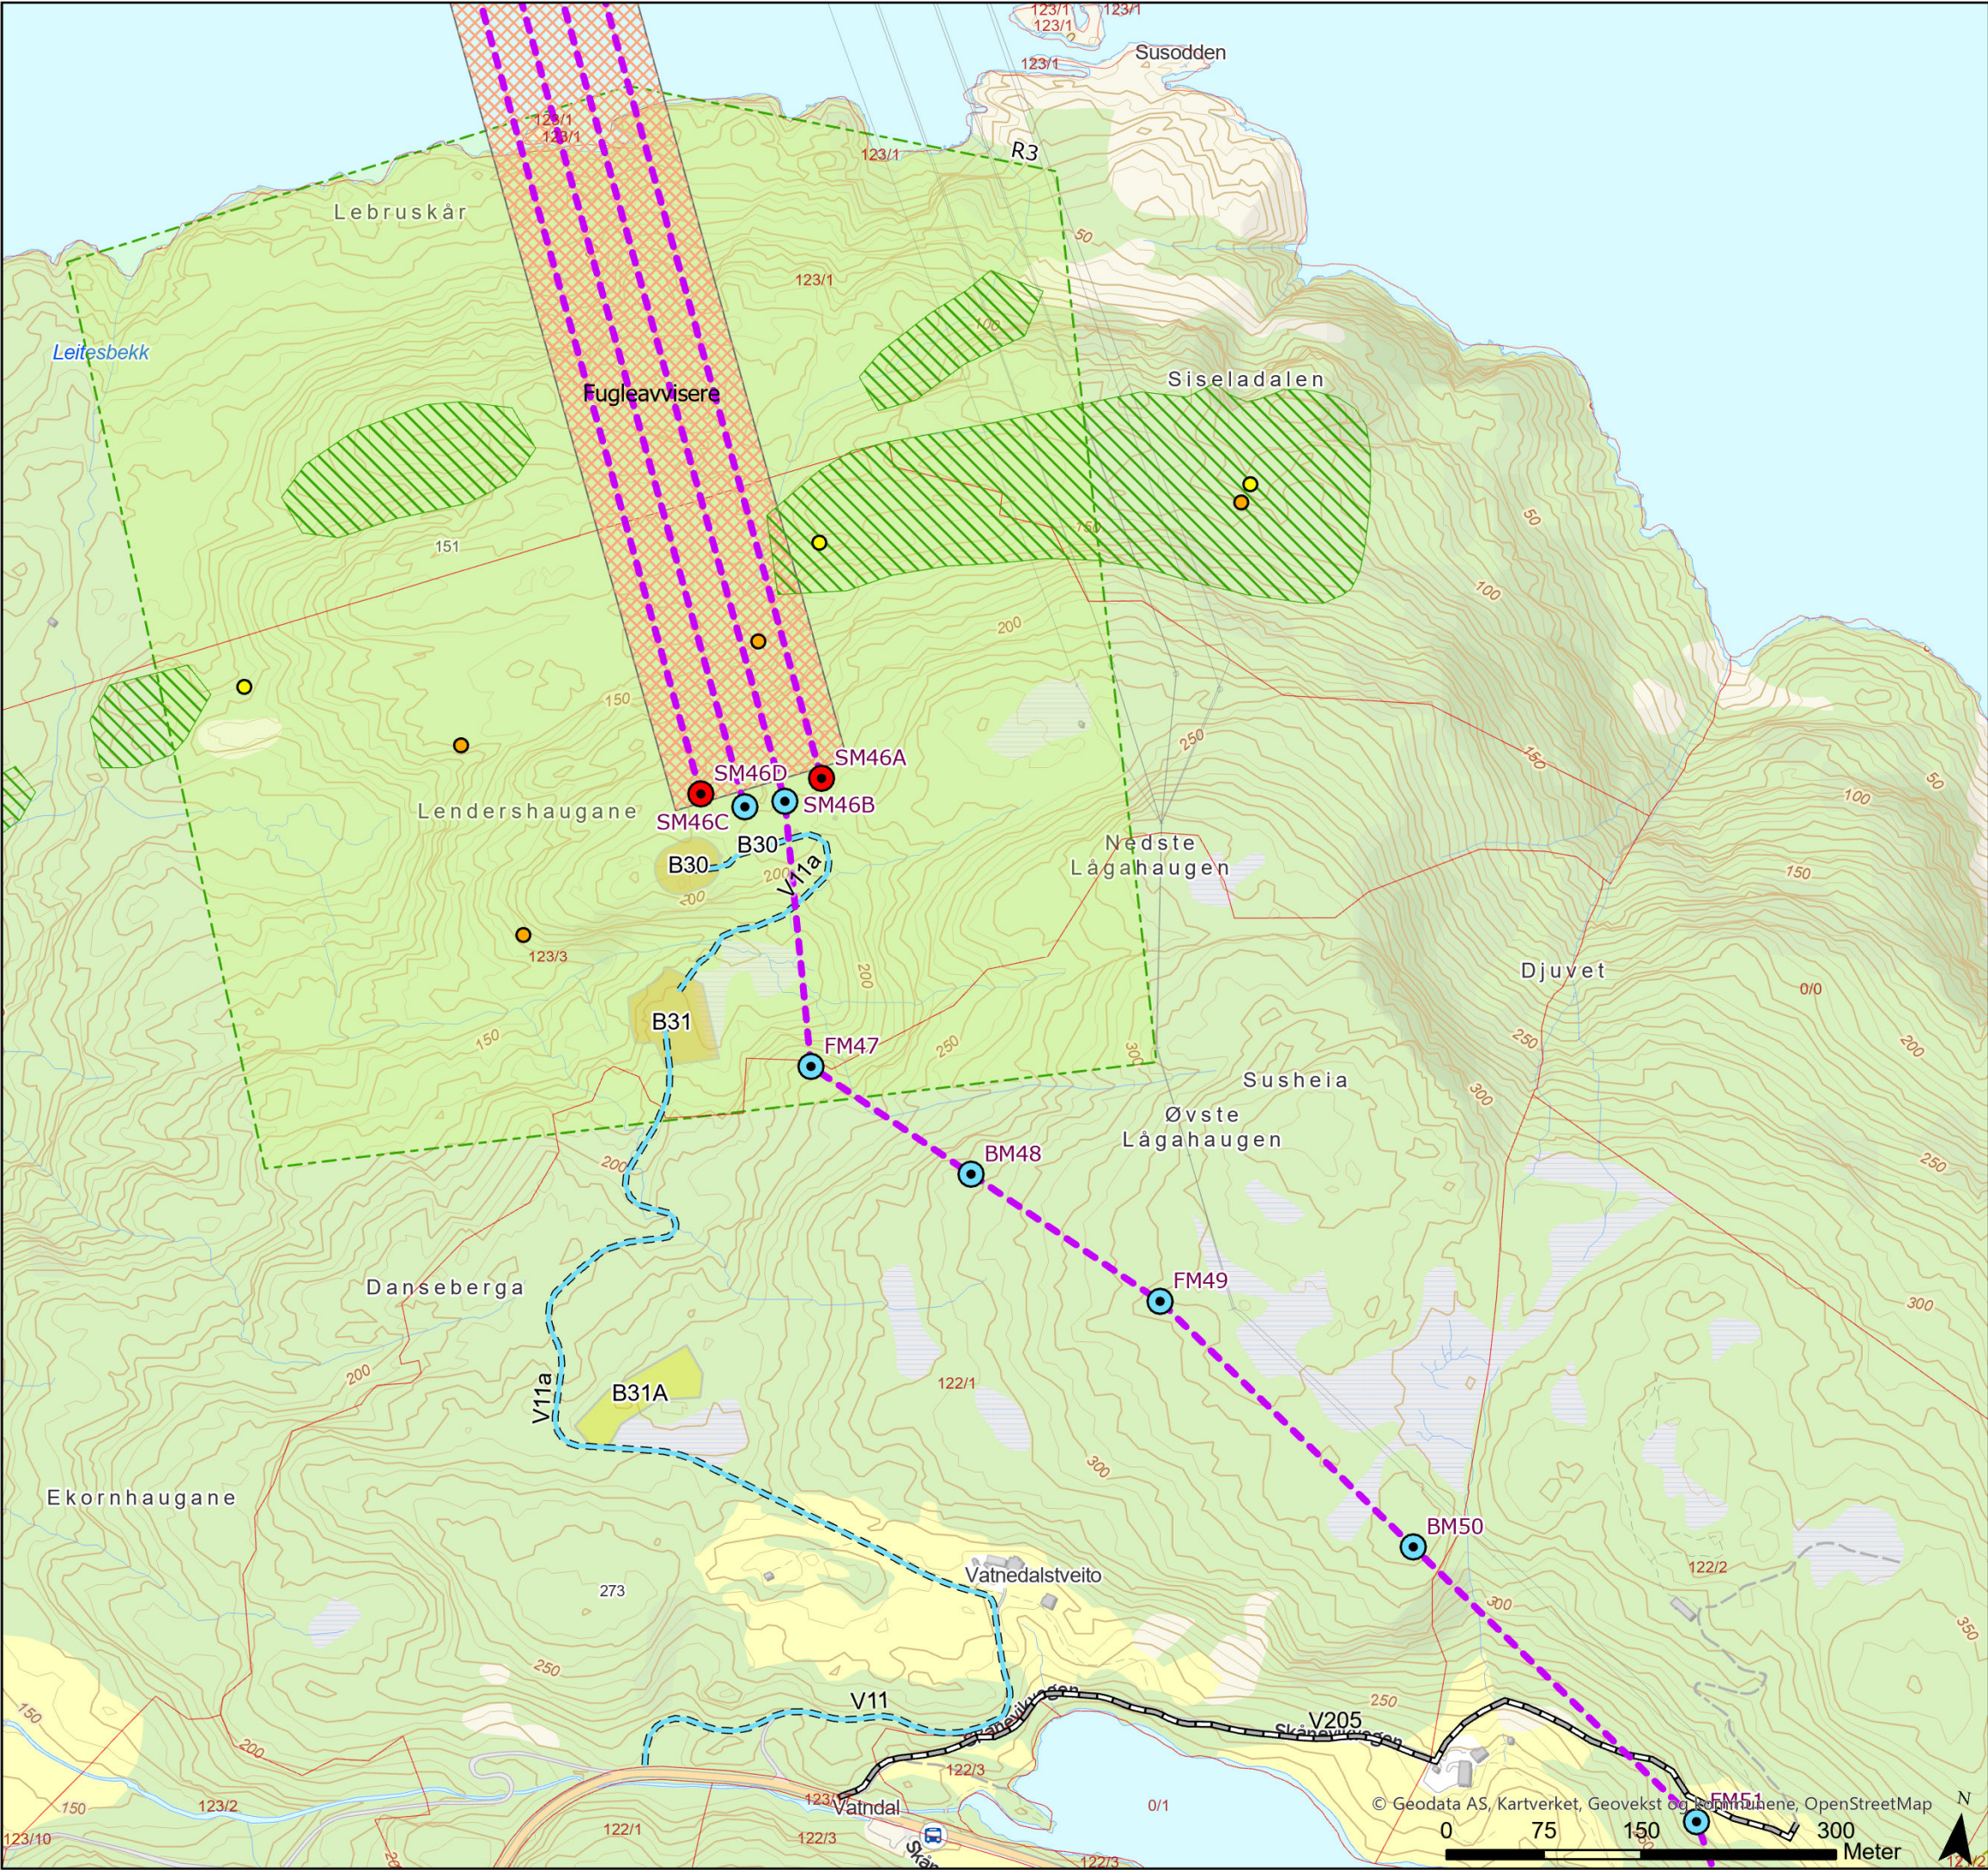

Tegnforklaring

- Sårbar (VU)

Nær truet (NT)

Naturtyperegistreringer HB13

Standard mast

Varselfarget mast

Endelig vedtak OED

Fugleavviser

Traktorvei, eksisterende
- Traktorvei, ny permanent

Eiendomsgrense, eksisterende



Begrenset skogrydding

Unngå støyende anleggsarbeider/helikopter (01.03-01.06)

Baseplass, midlertidig

Baseplass, permanent



Rev.	Utgivelse-/rev.beskrivelse	Utarbeidet	Kontrollert(SN)	Godkjent	Dato
1.0		torstekl	marial	-	28.02.2025
Prosjekt: 10323 - BLÅ-GIM Ny 429 kV ledning					
Tittel: Detaljplan - Blåfalli koblingstasjon				Målestokk:	1:5 000
				Koordinatsystem:	ETRS 1989 UTM Zone 33N
Byggherre:		Gradering:	K0	Høydereferanse:	NN2000
Statnett		Format:	A3	Kartblad:	Kart 10 av 44

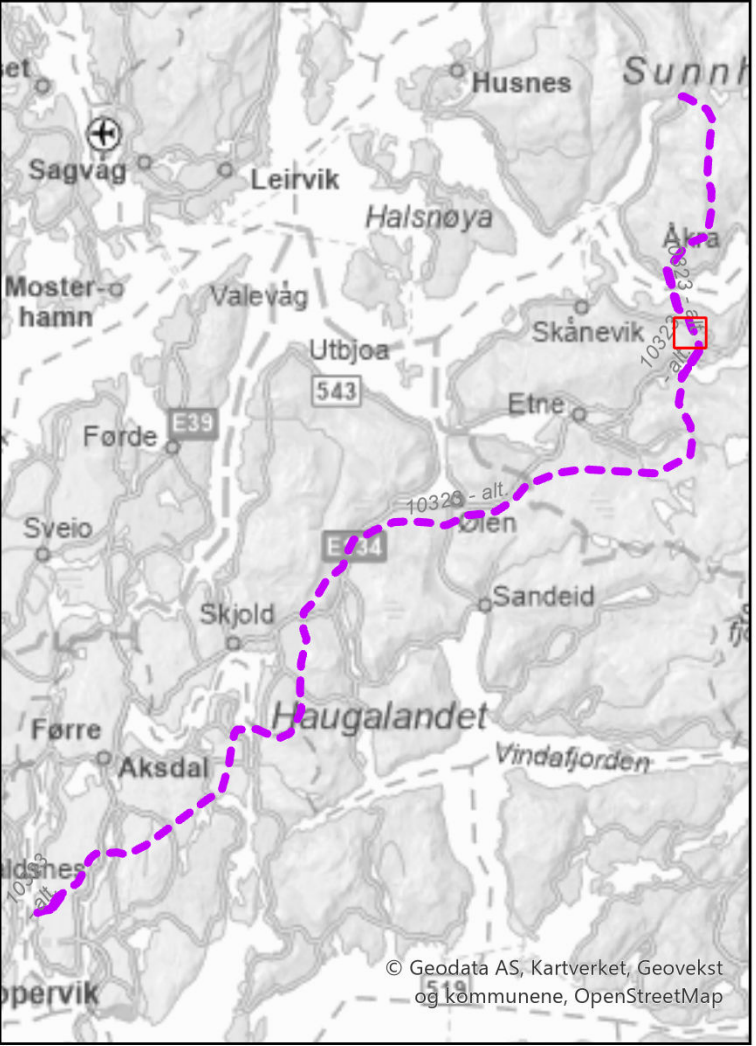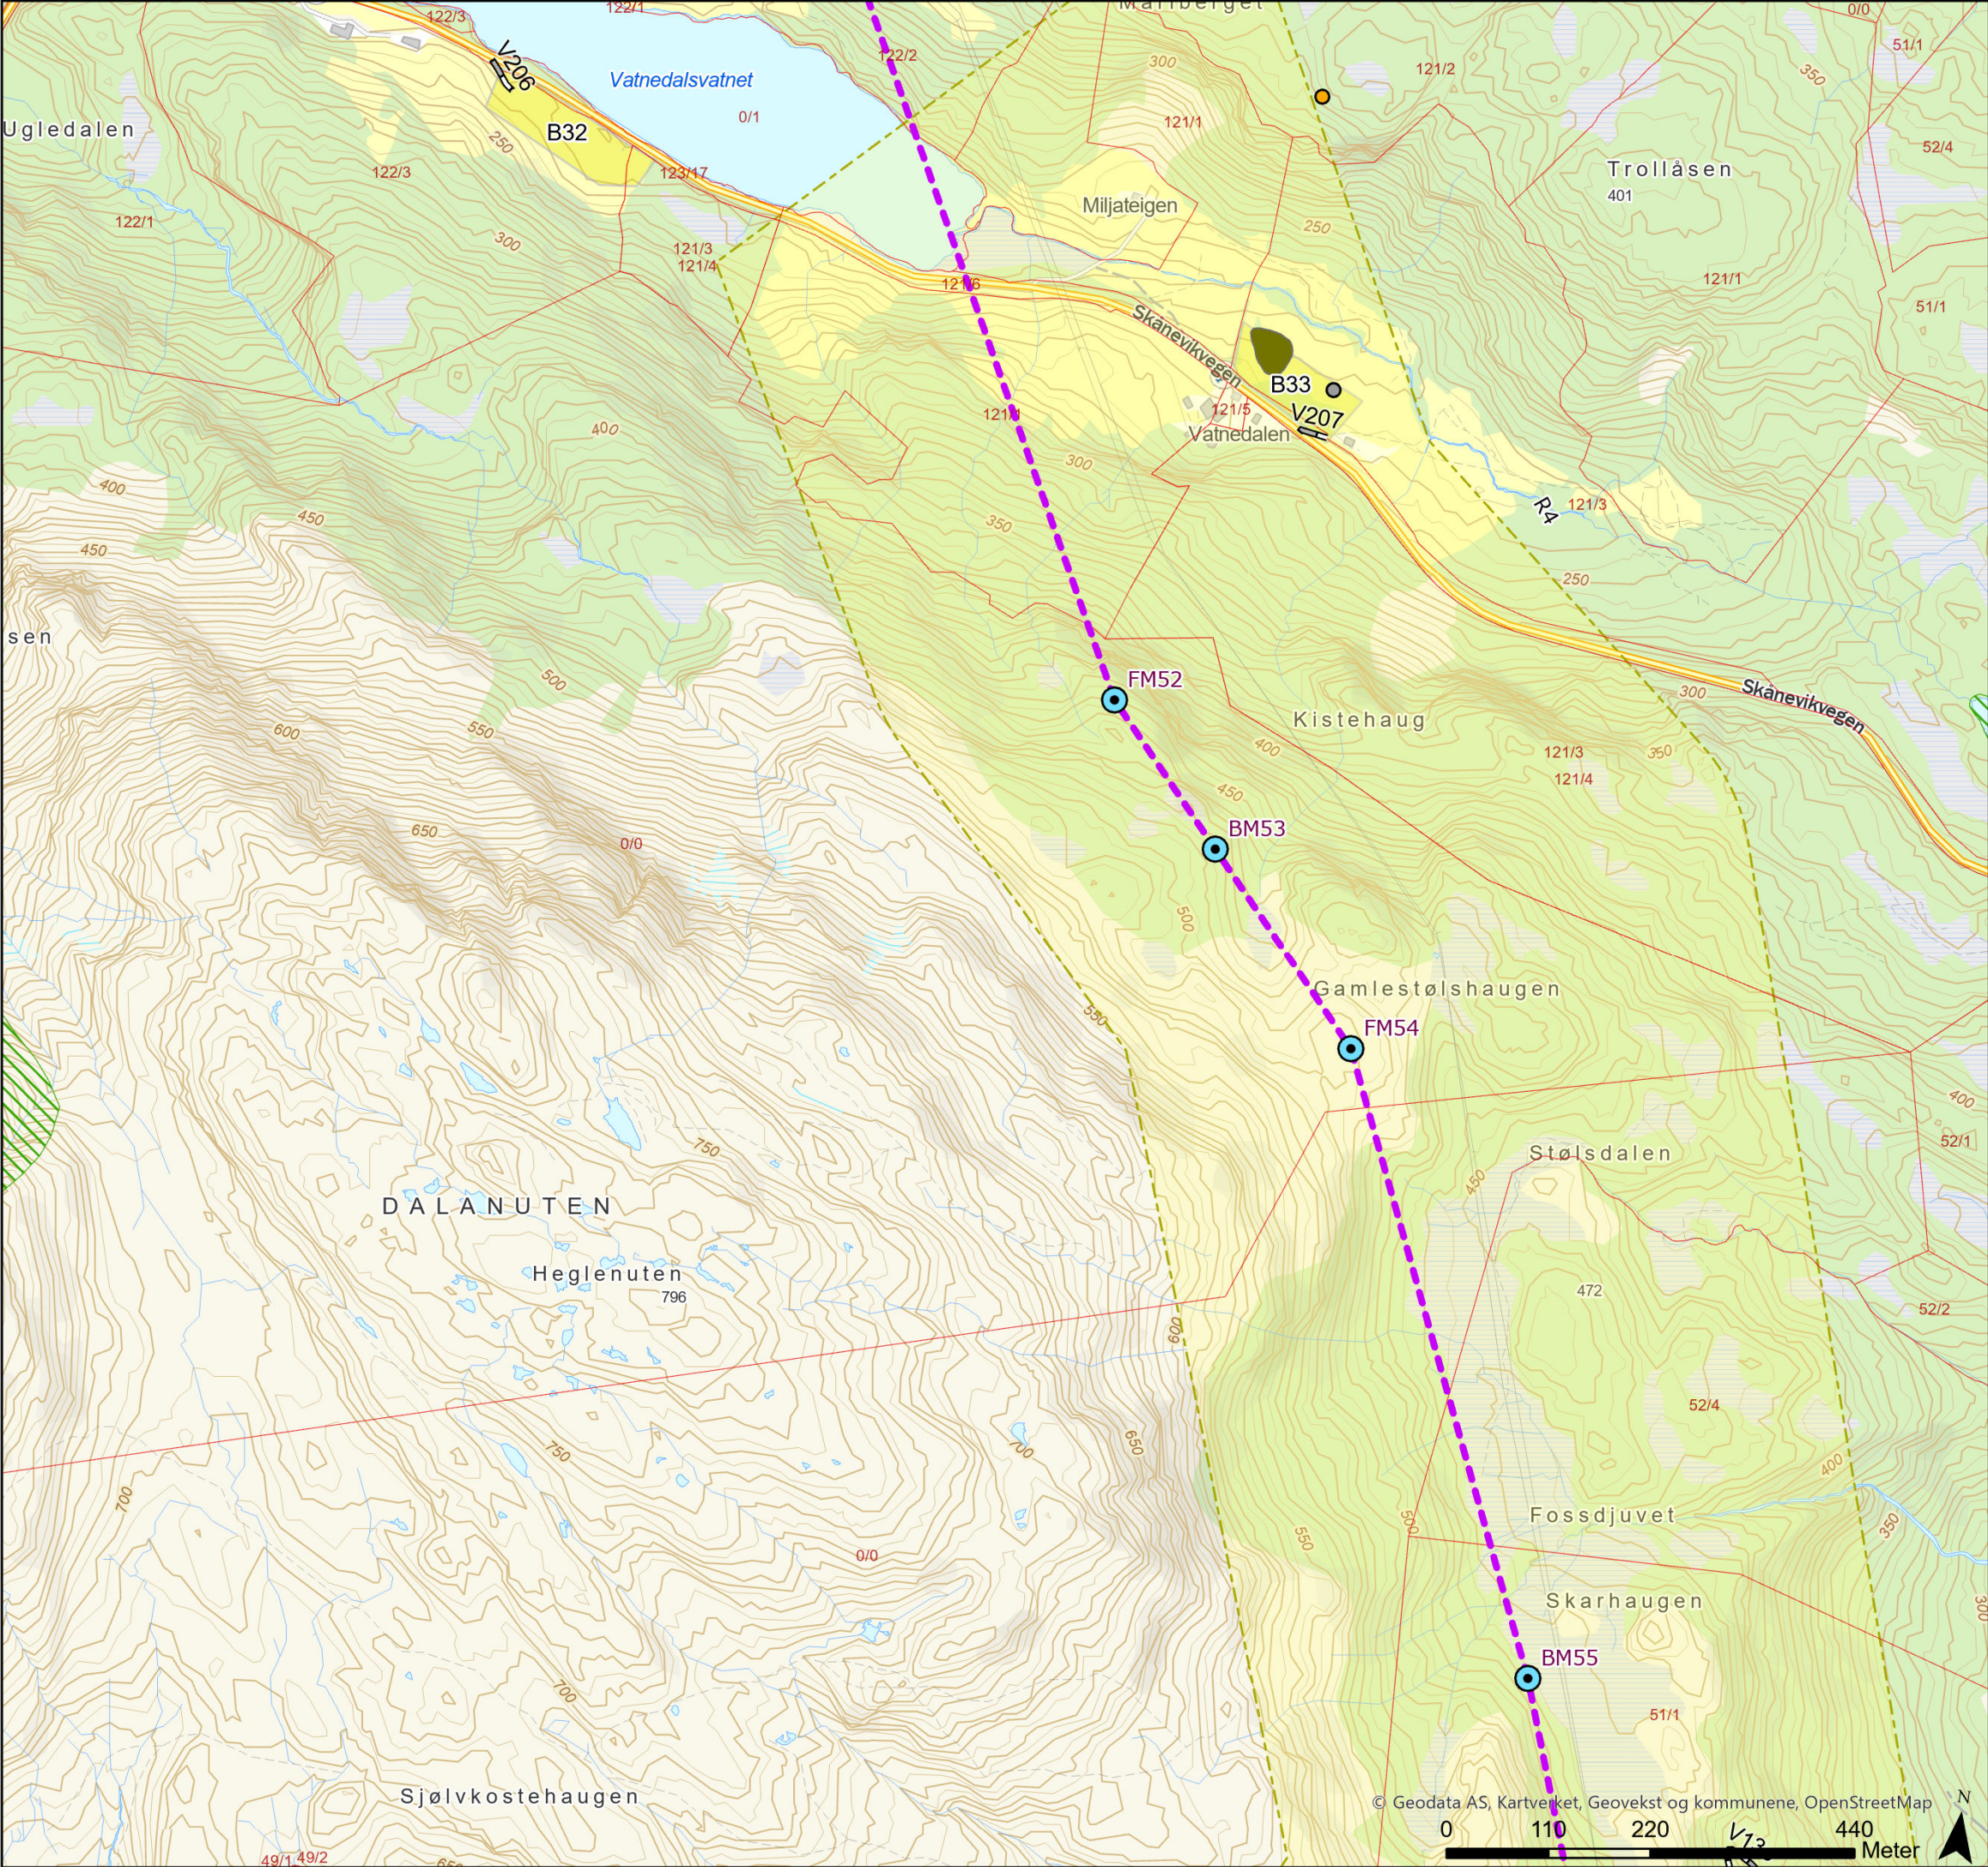

Tegnforklaring

- Sårbar (VU)
- Nær truet (NT)
- Fremmedarter
- Naturtyperegistreringer HB13
- Kulturminner
- Standard mast
- Endelig vedtak OED
- Traktorvei, eksisterende
- Eiendomsgrense, eksisterende
- Unngå støyende anleggsarbeider/helikopter (01.03-01.06)
- Baseplass, midlertidig

Rev.	Utgivelse-/rev.beskrivelse	Utarbeidet	Kontrollert(SN)	Godkjent	Dato
1.0		torstekl	marial	-	28.02.2025
Prosjekt: 10323 - BLÅ-GIM Ny 429 kV ledning					
Tittel: Detaljplan - Blåfalli koblingstasjon				Målestokk: 1:7 000	
				Koordinatsystem: ETRS 1989 UTM Zone 33N	
Byggherre: Statnett		Gradering: K0	Høydereferanse: NN2000		
		Format: A3	Kartblad: Kart 11 av 44		

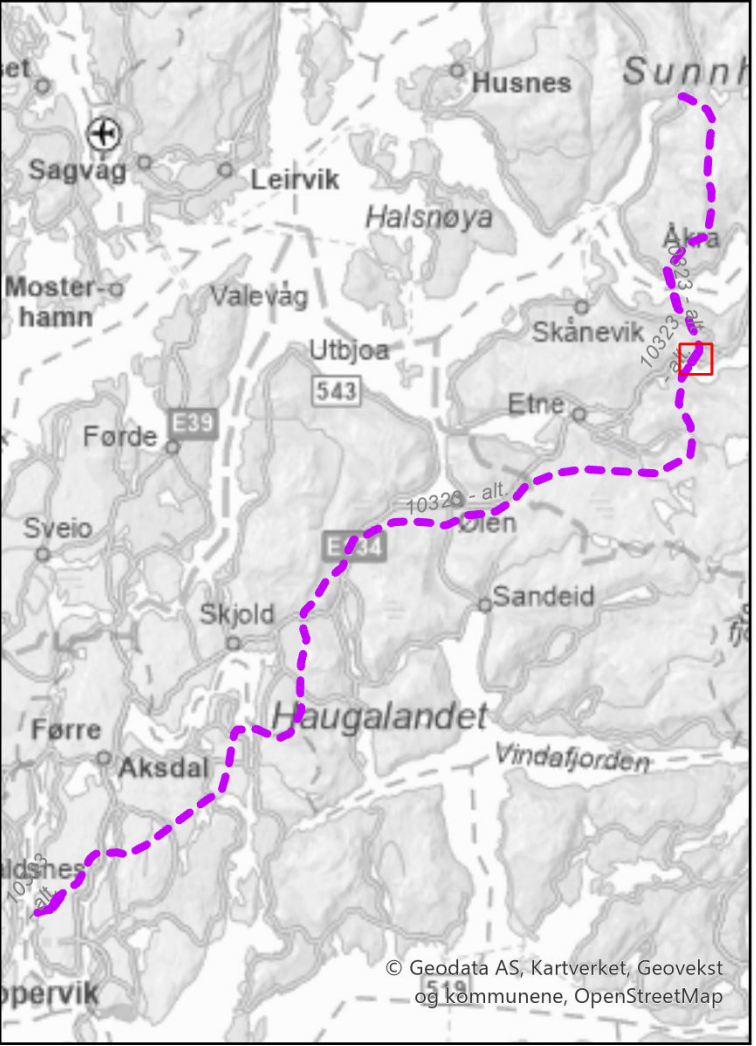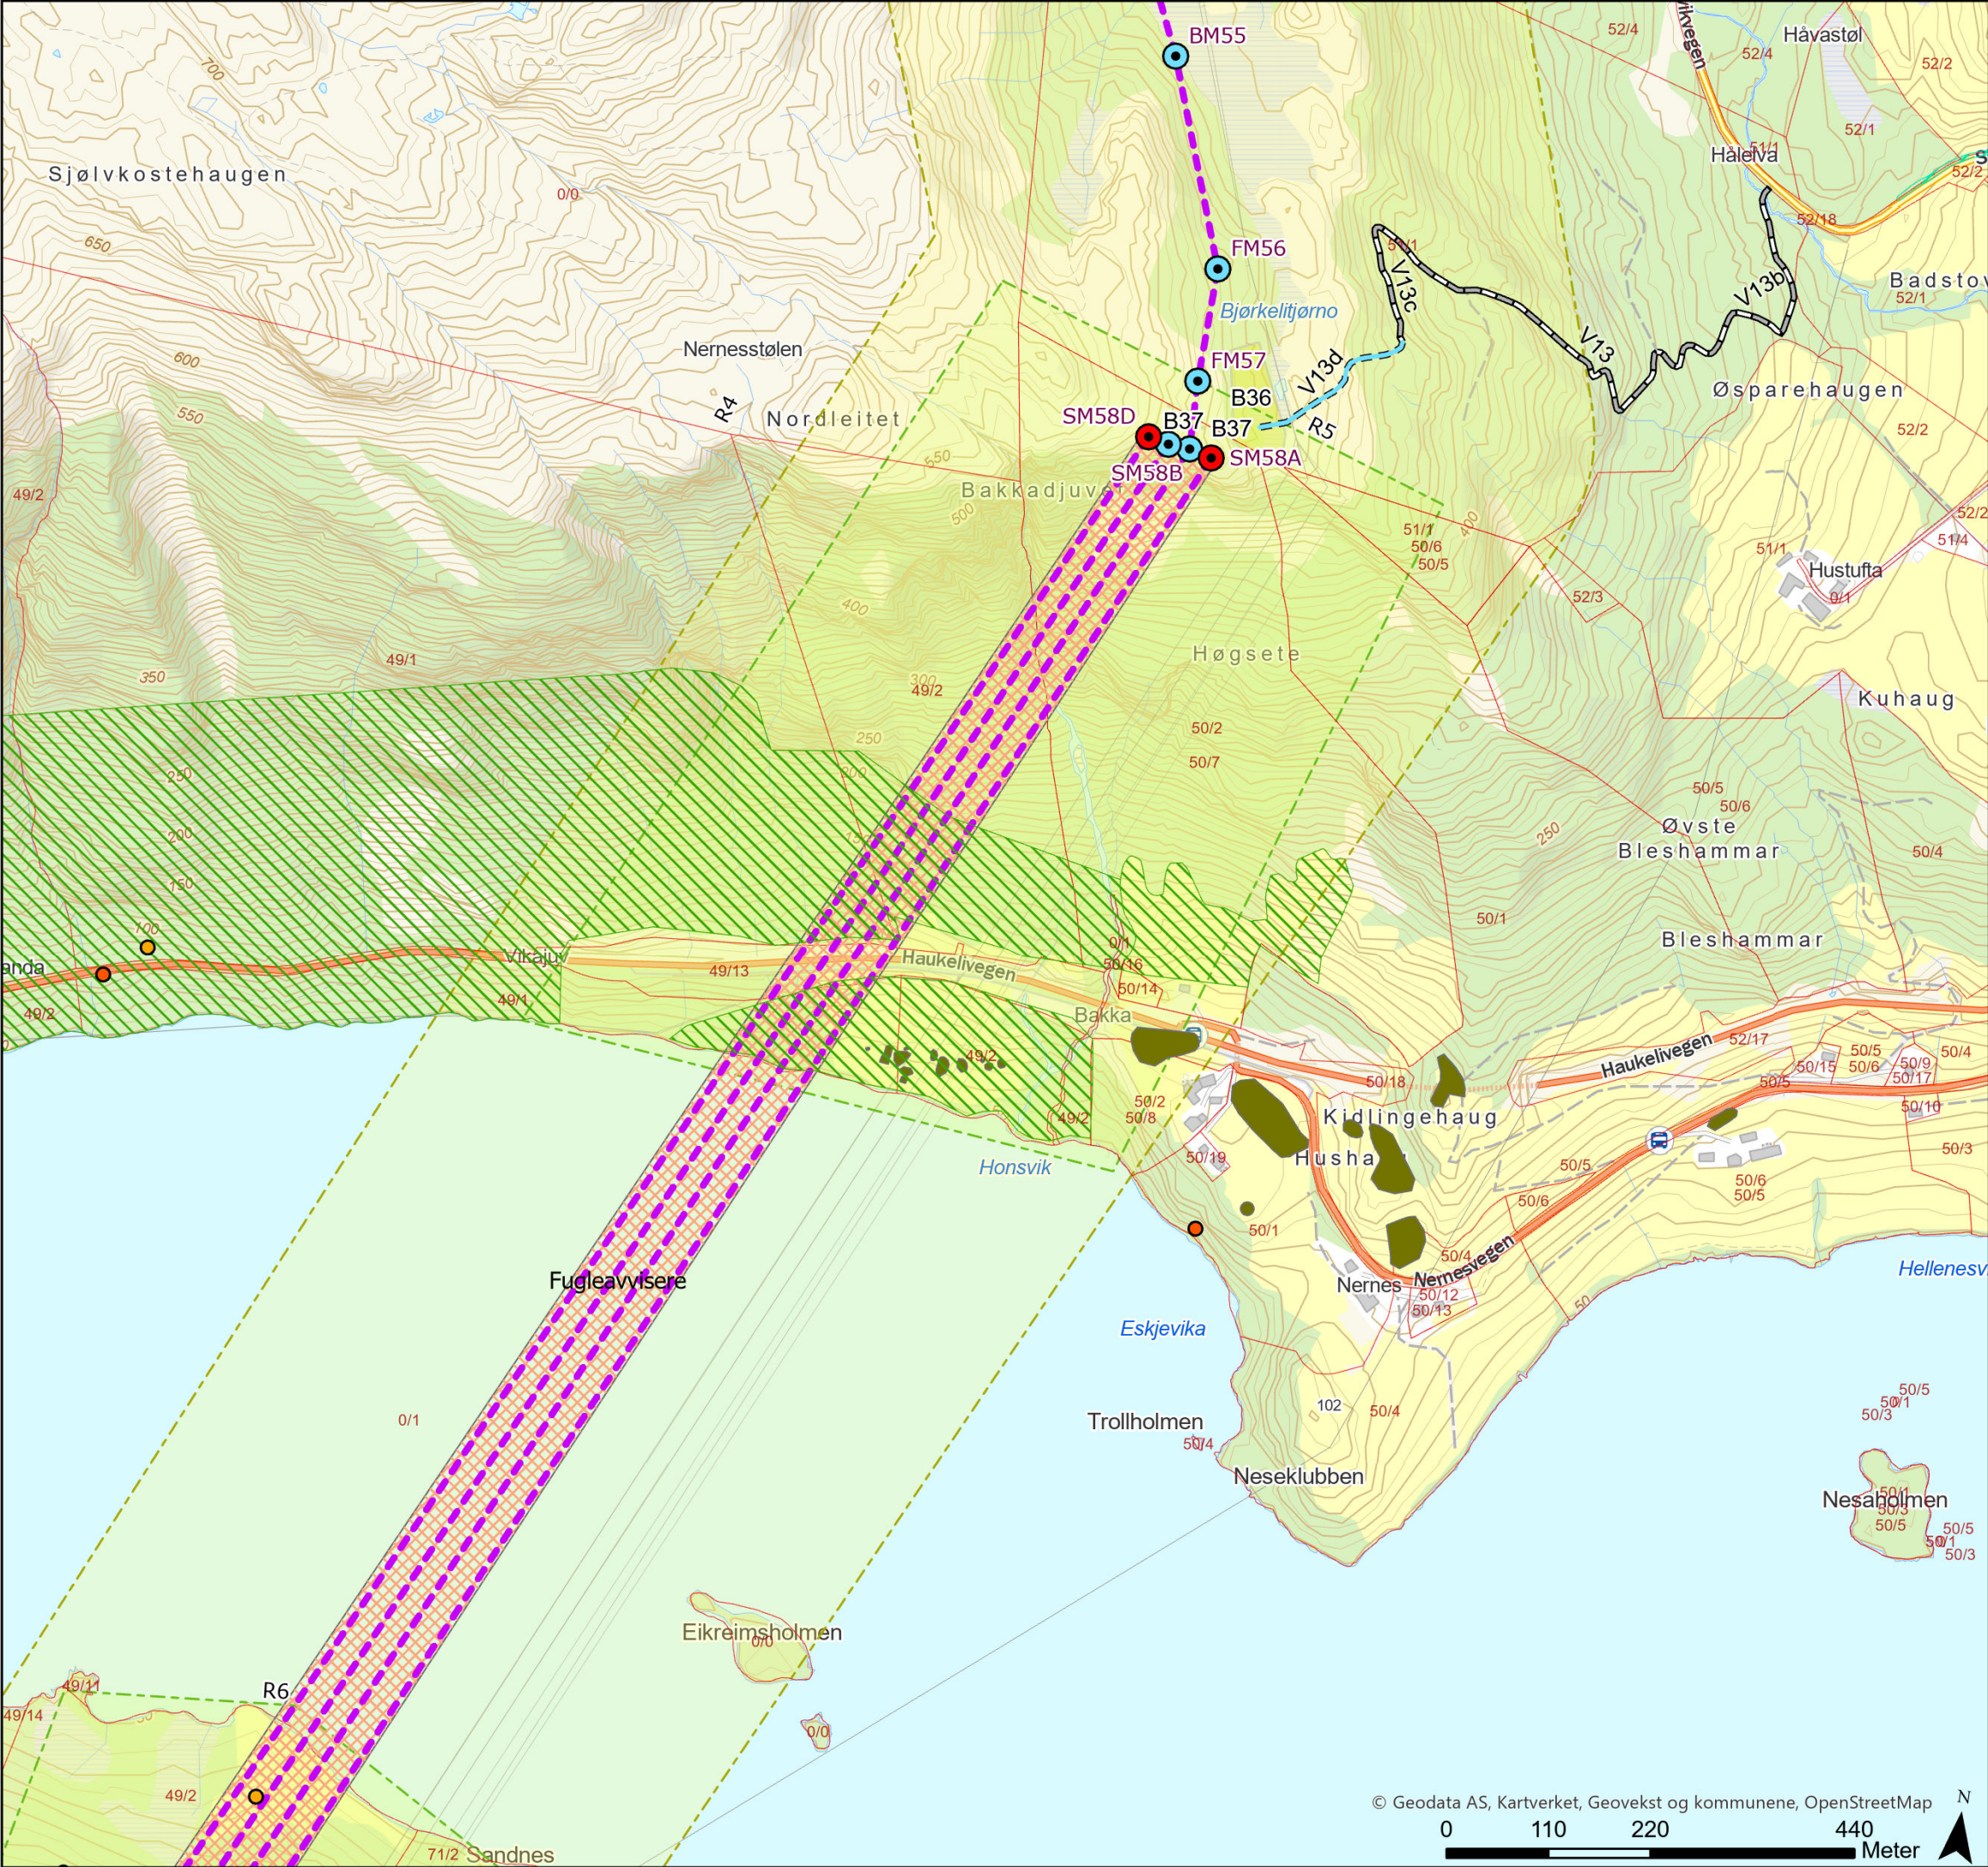

Tegnforklaring

- Sterkt truet (EN)

● Sårbar (VU)

● Nær truet (NT)

Naturtyperegistreringer HB13

Naturtyperegistreringer NiN

Kulturminner

Standard mast

Varselfarget mast

Endelig vedtak OED

Fugleavviser

Traktorvei, eksisterende

Traktorvei, ny permanent

Eiendomsgrense, eksisterende



Begrenset skogrydding

Unngå støvende anleggsarbeider/helikopter (01.03-01.06)

Baseplass, midlertidig

Baseplass, permanent



Rev.	Utgivelse-/rev.beskrivelse	Utarbeidet	Kontrollert(SN)	Godkjent	Dato
1.0		torstekl	marial	-	28.02.2025
Prosjekt: 10323 - BLÅ-GIM Ny 429 kV ledning					
Tittel: Detaljplan - Blåfalli koblingstasjon				Målestokk:	1:7 000
				Koordinatsystem:	ETRS 1989 UTM Zone 33N
Byggherre: Statnett		Gradering:	K0	Høydereferanse:	NN2000
		Format:	A3	Kartblad:	Kart 12 av 44

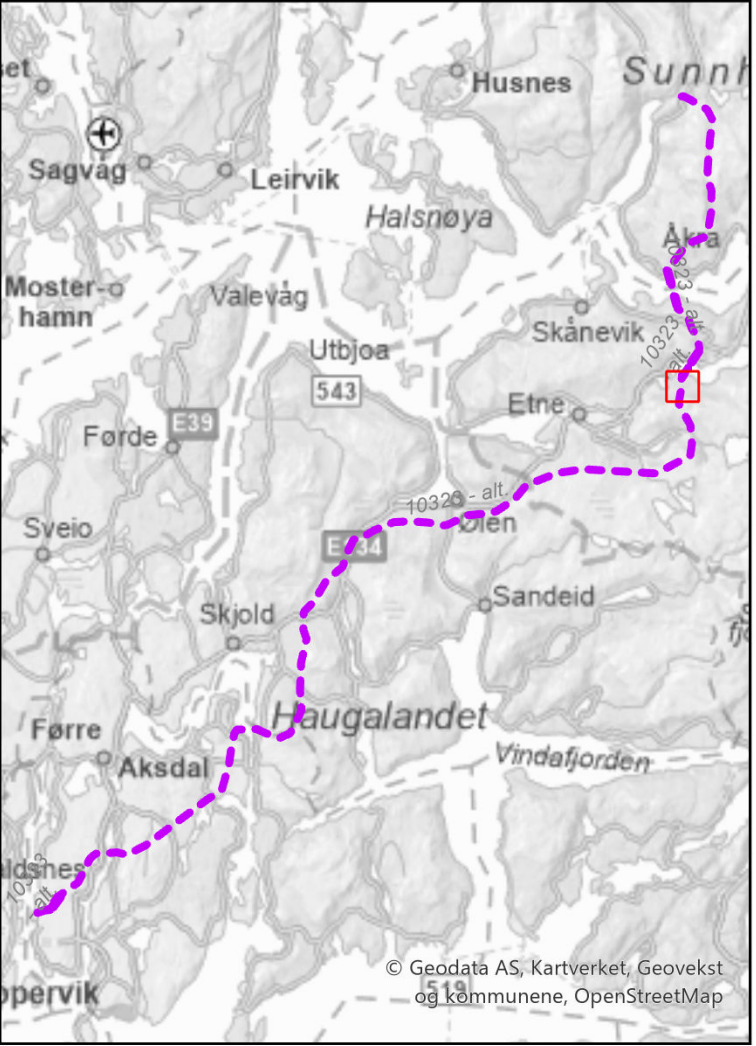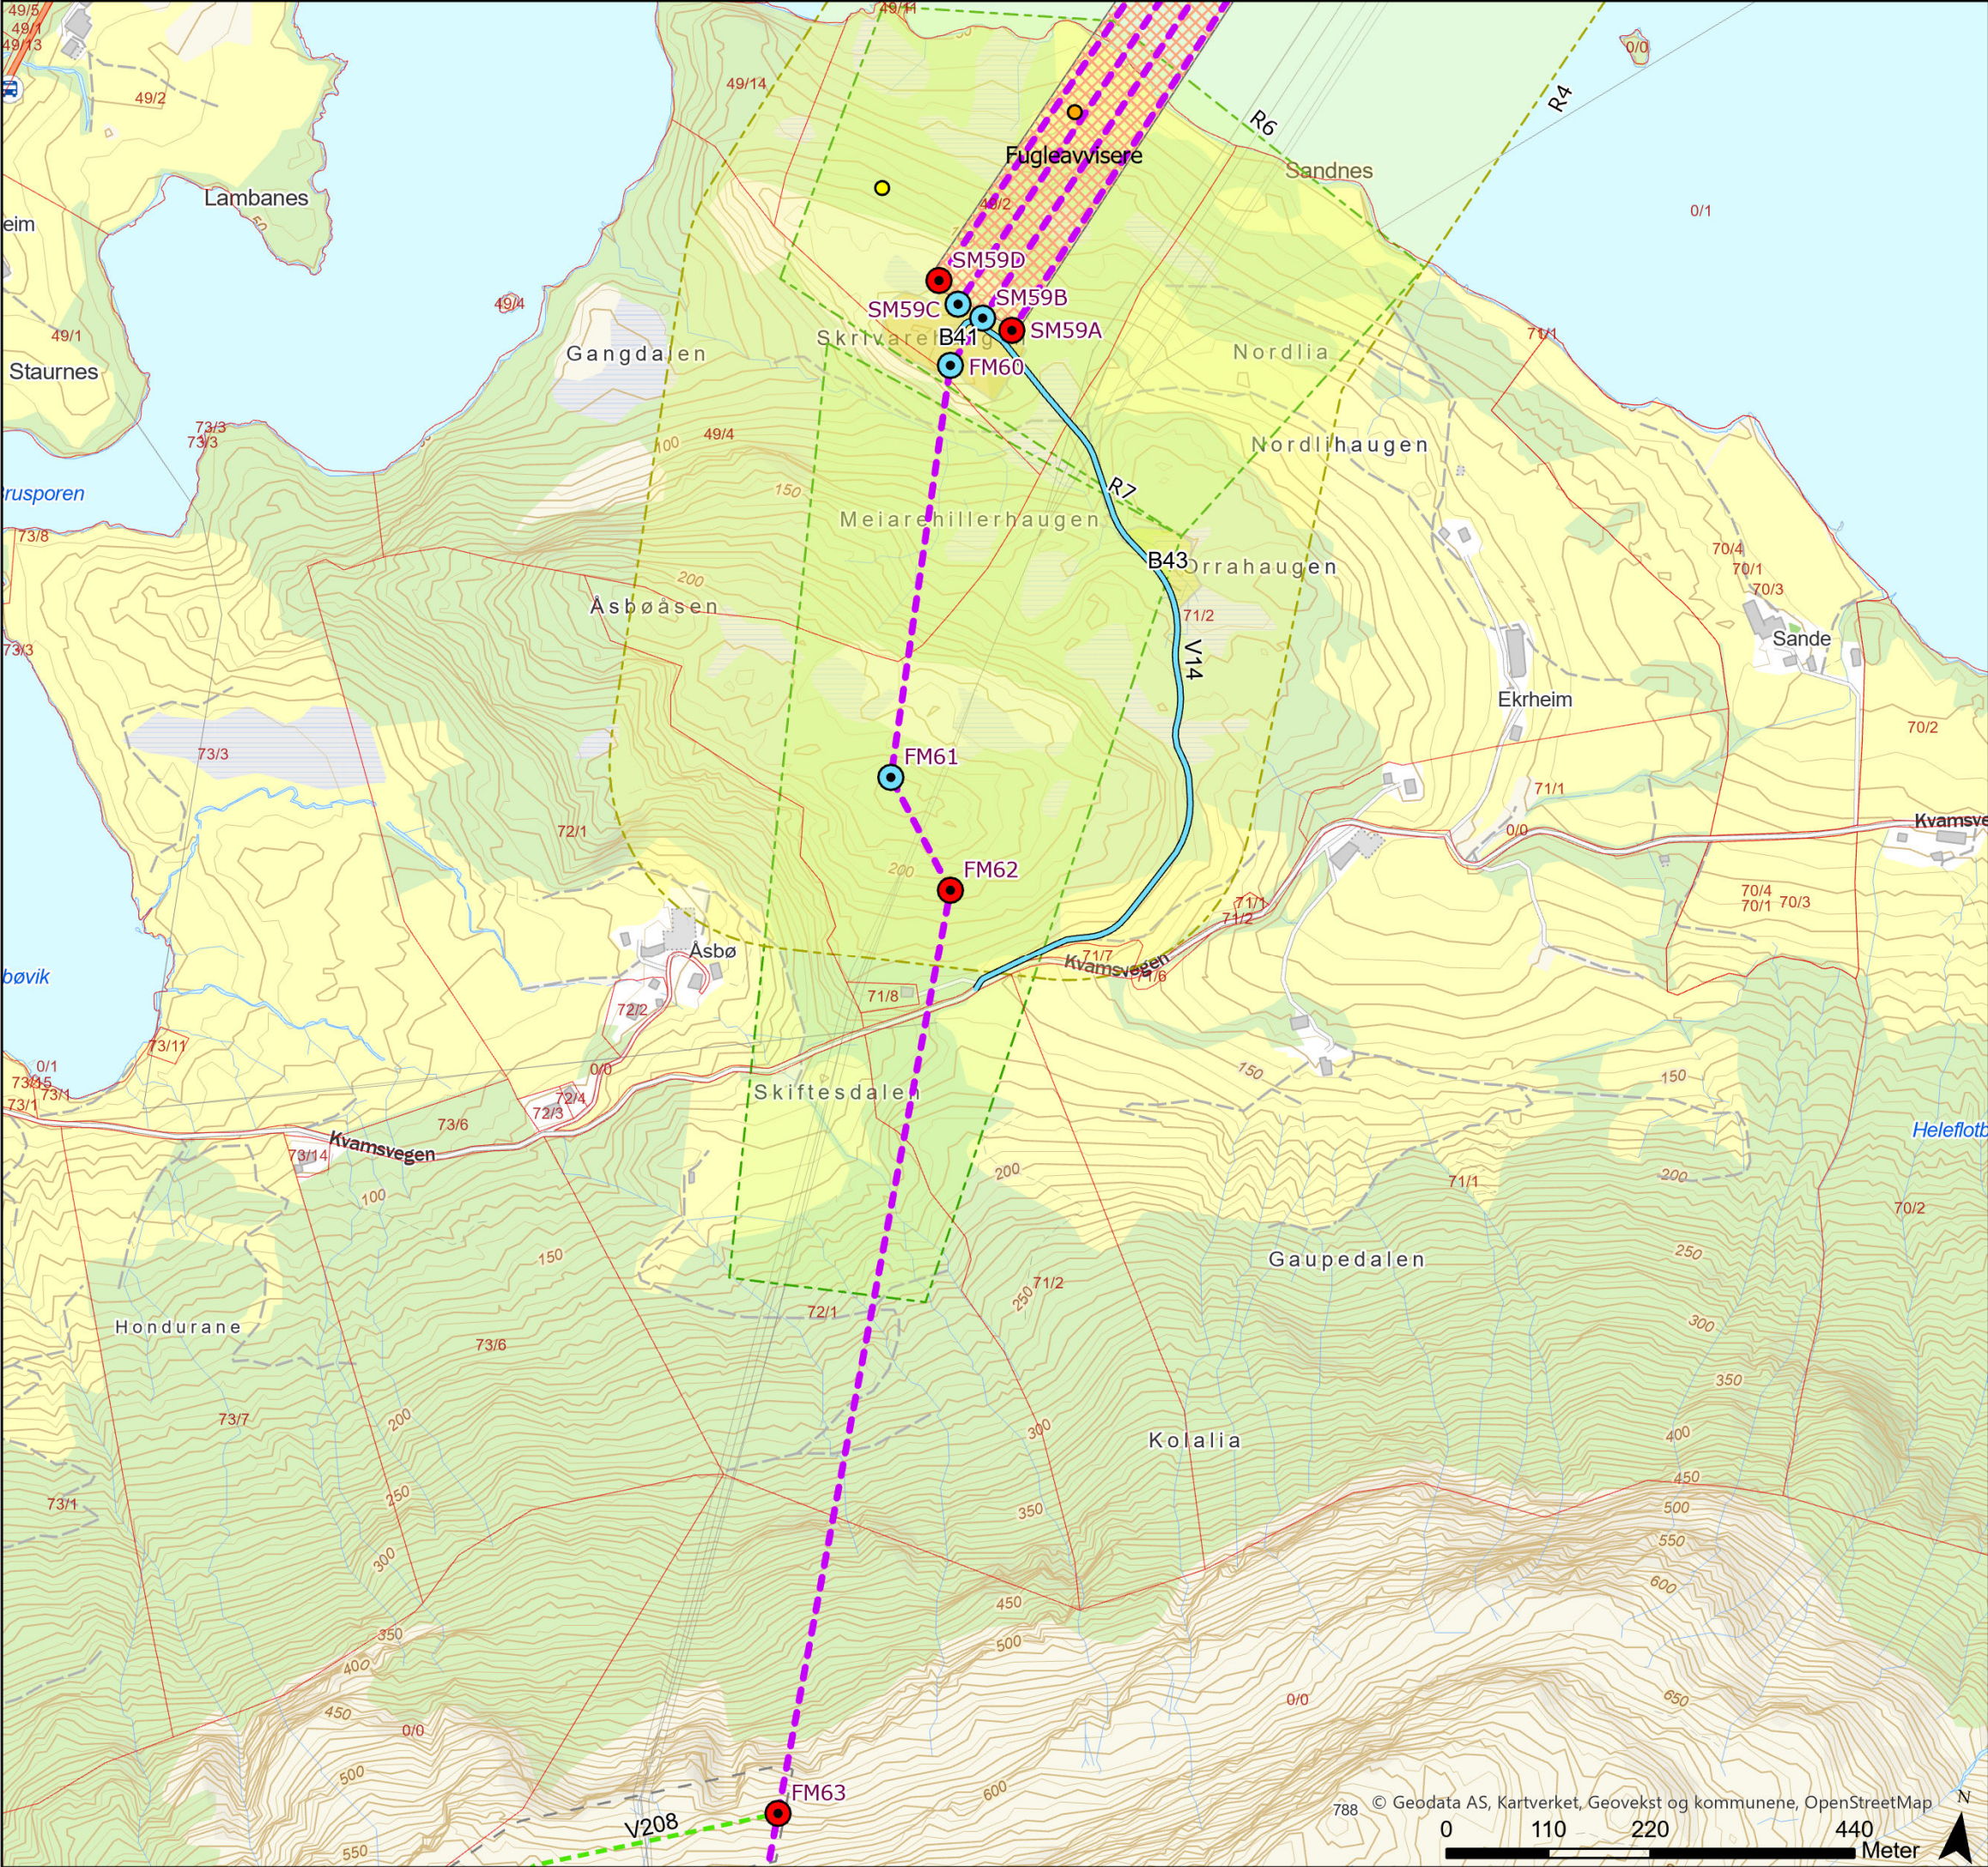

Tegnforklaring

- Nær truet (NT)
- Naturtyperegistreringer HB13
- Standard mast
- Varselfarget mast
- Endelig vedtak OED
- Fugleavviser
- Vei, ny permanent
- Terrengtransport, ny
- Terrengtransport buffersone
- Eiendomsgrense, eksisterende
- Begrenset skogrydding
- Unngå støyende anleggsarbeider/helikopter (01.03-01.06)
- Baseplass, midlertidig
- Baseplass, permanent



Rev.	Utgivelse-/rev.beskrivelse	Utarbeidet	Kontrollert(SN)	Godkjent	Dato
1.0		torstekl	marial	-	28.02.2025
Prosjekt: 10323 - BLÅ-GIM Ny 429 kV ledning					
Tittel: Detaljplan - Blåfelli koblingstasjon				Målestokk:	1:7 000
				Koordinatsystem:	ETRS 1989 UTM Zone 33N
Byggherre:		Gradering:	K0	Høydereferanse:	NN2000
Statnett		Format:	A3	Kartblad:	Kart 13 av 44

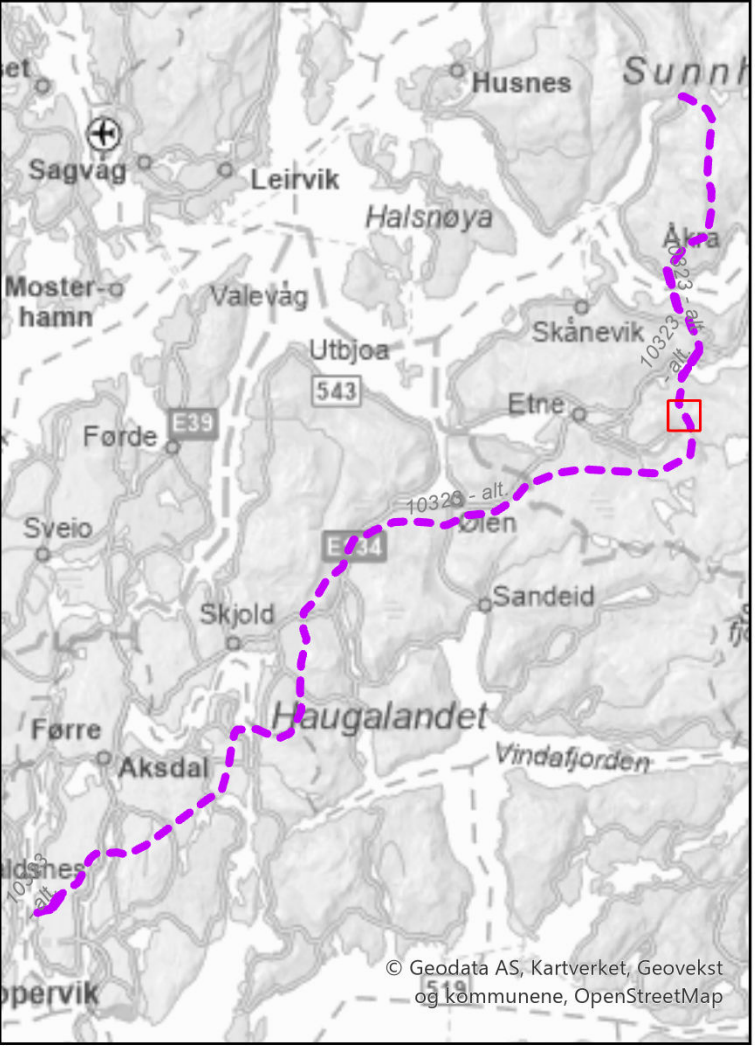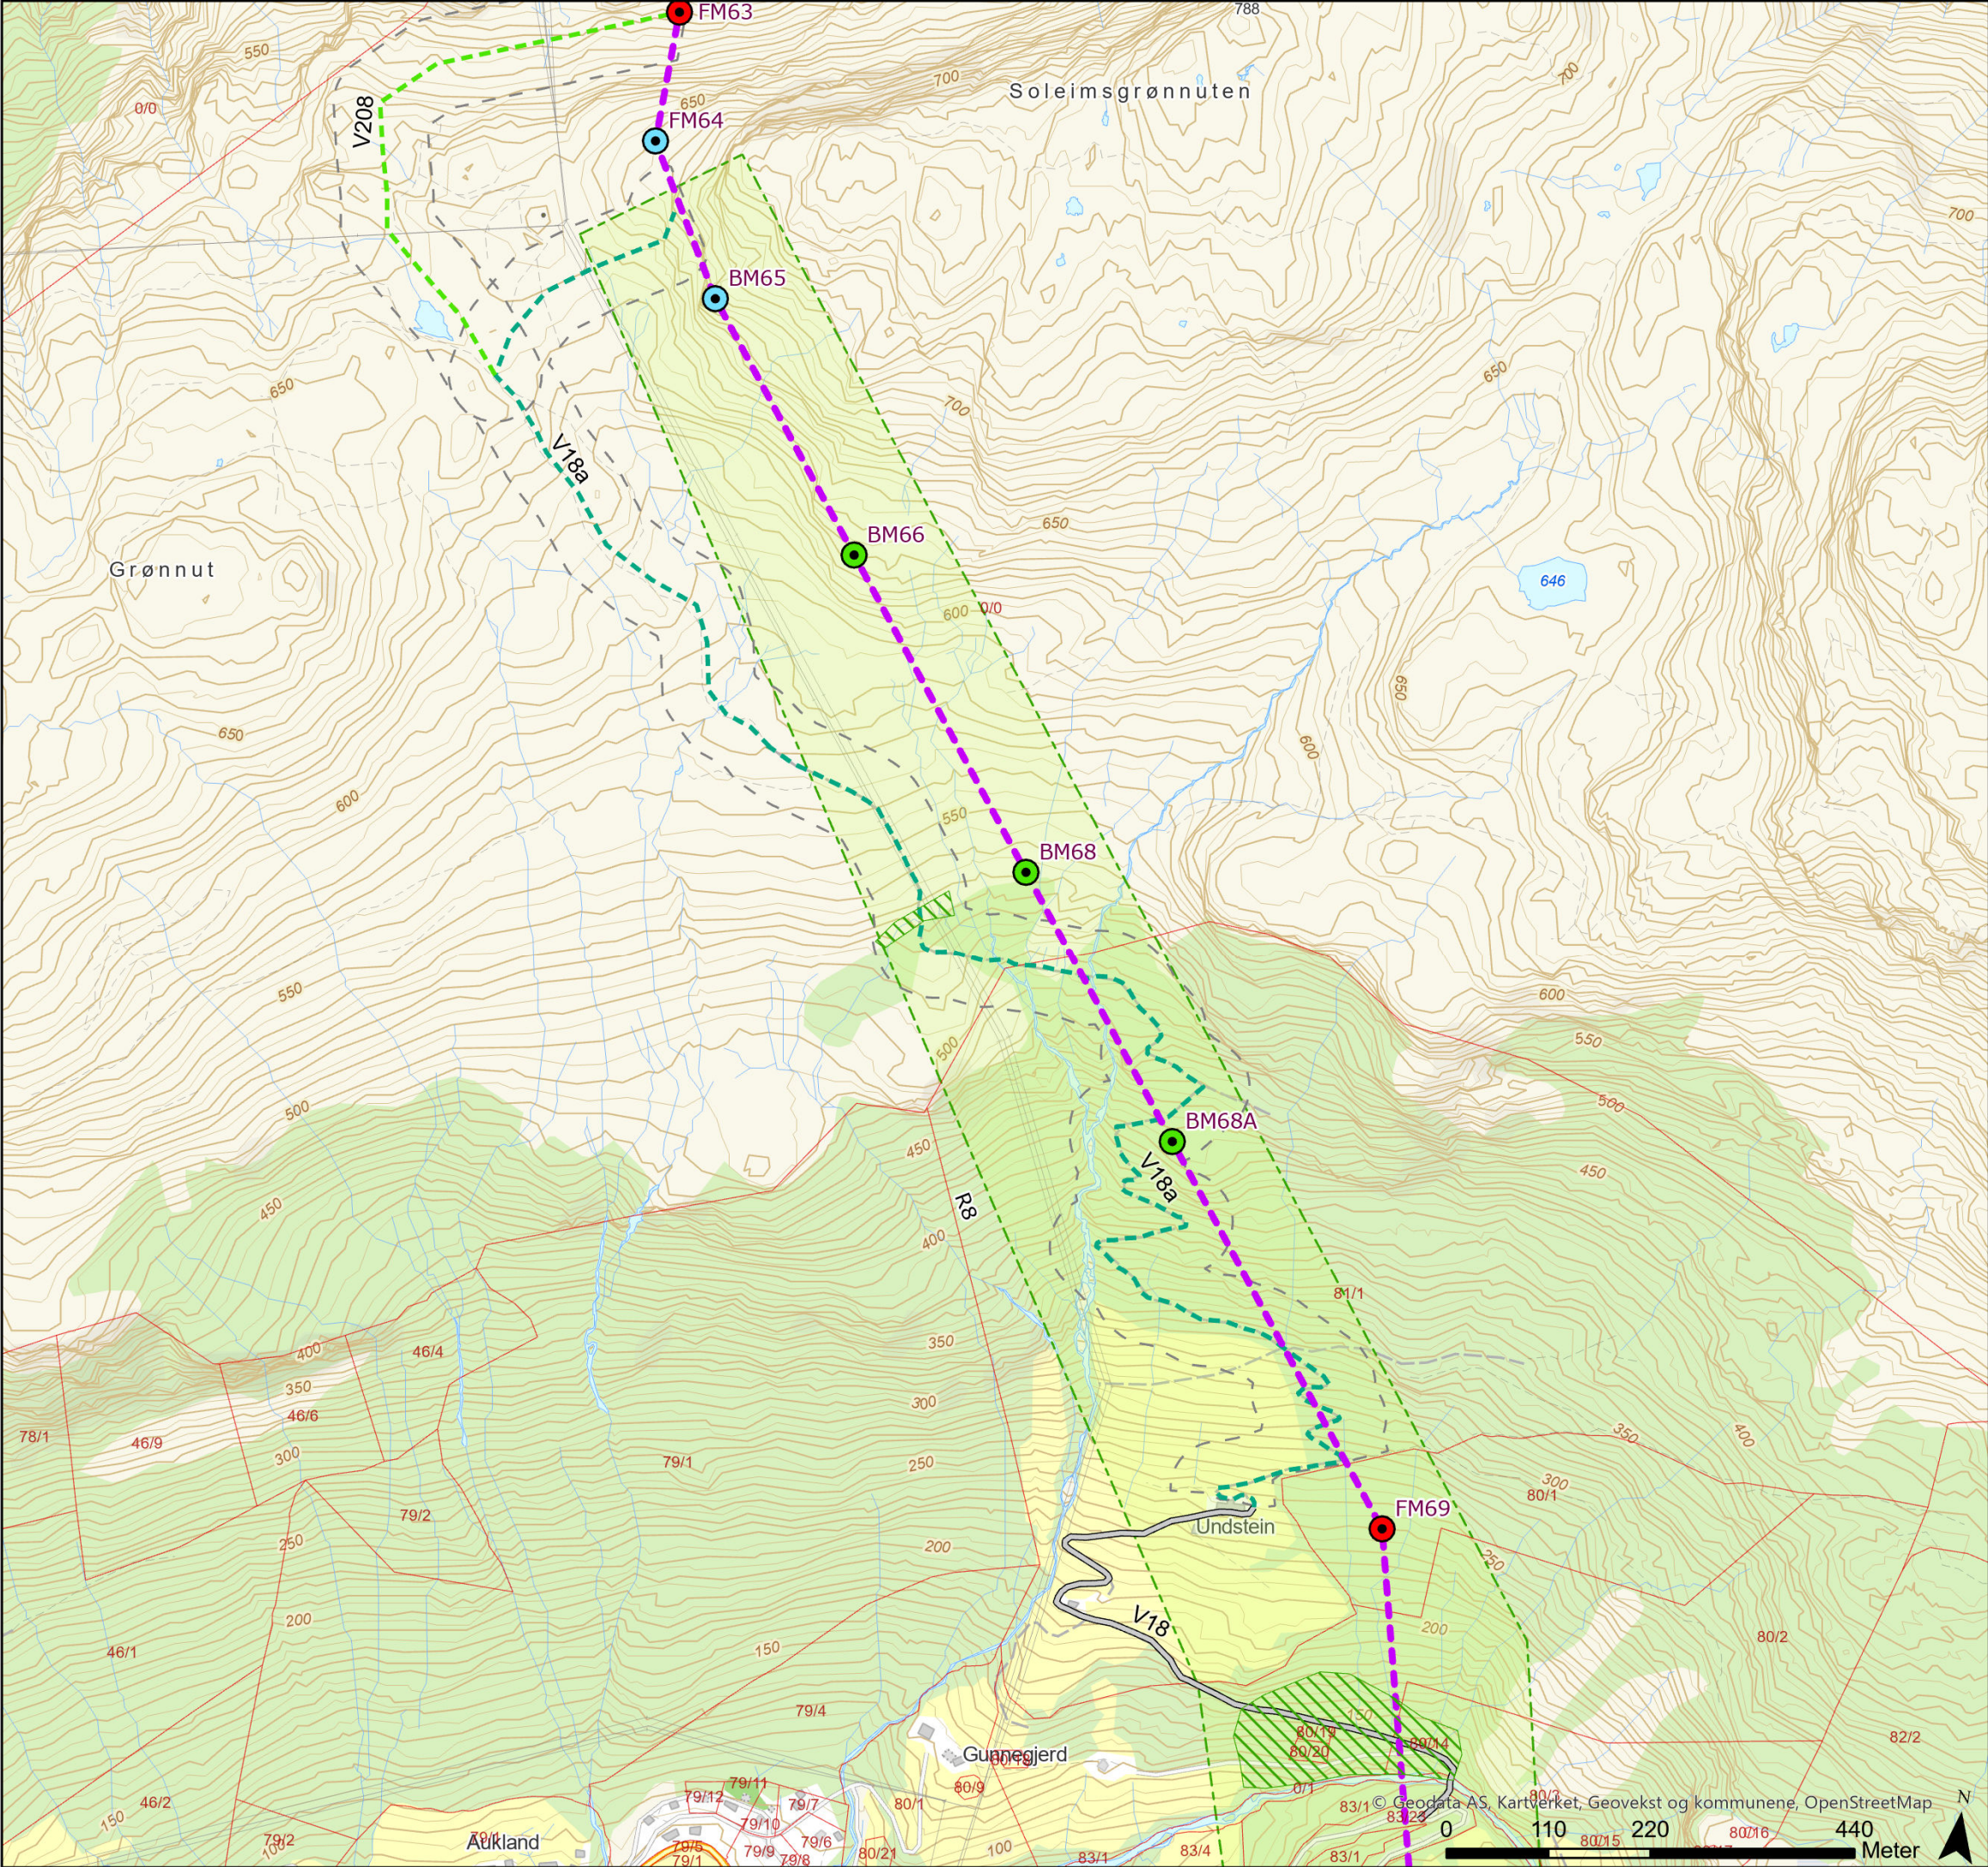

Tegnforklaring

- Naturtyperegistreringer HB13
- Kulturminner
- Grønnmalt mast
- Standard mast
- Varselfarget mast
- Endelig vedtak OED
- Vei, eksisterende
- Terrengtransport, eksisterende
- Terrengtransport, ny
- Terrengtransport buffersone
- Eiendomsgrense, eksisterende
- Begrenset skogrydding



Rev.	Utgivelse-/rev.beskrivelse	Utarbeidet	Kontrollert(SN)	Godkjent	Dato
1.0		torstekl	marial	-	28.02.2025
Prosjekt: 10323 - BLÅ-GIM Ny 429 kV ledning					
Tittel: Detaljplan - Blåfalli koblingstasjon				Målestokk: 1:7 000	
				Koordinatsystem: ETRS 1989 UTM Zone 33N	
Byggherre: Statnett		Gradering: K0	Høydereferanse: NN2000		
		Format: A3	Kartblad: Kart 14 av 44		

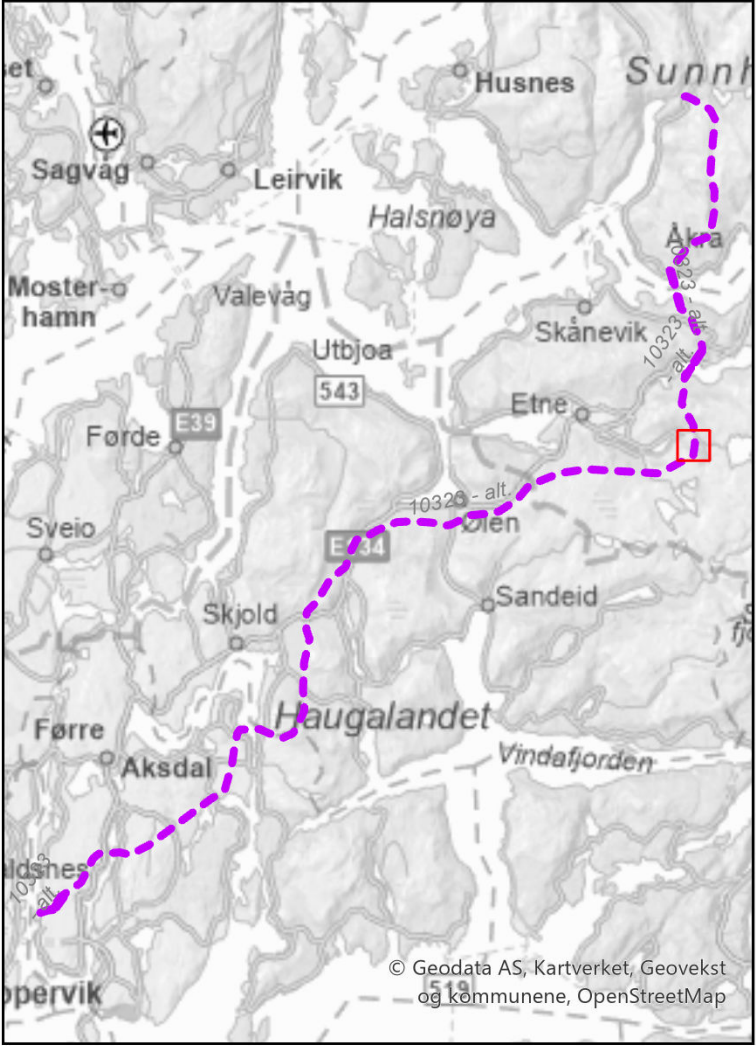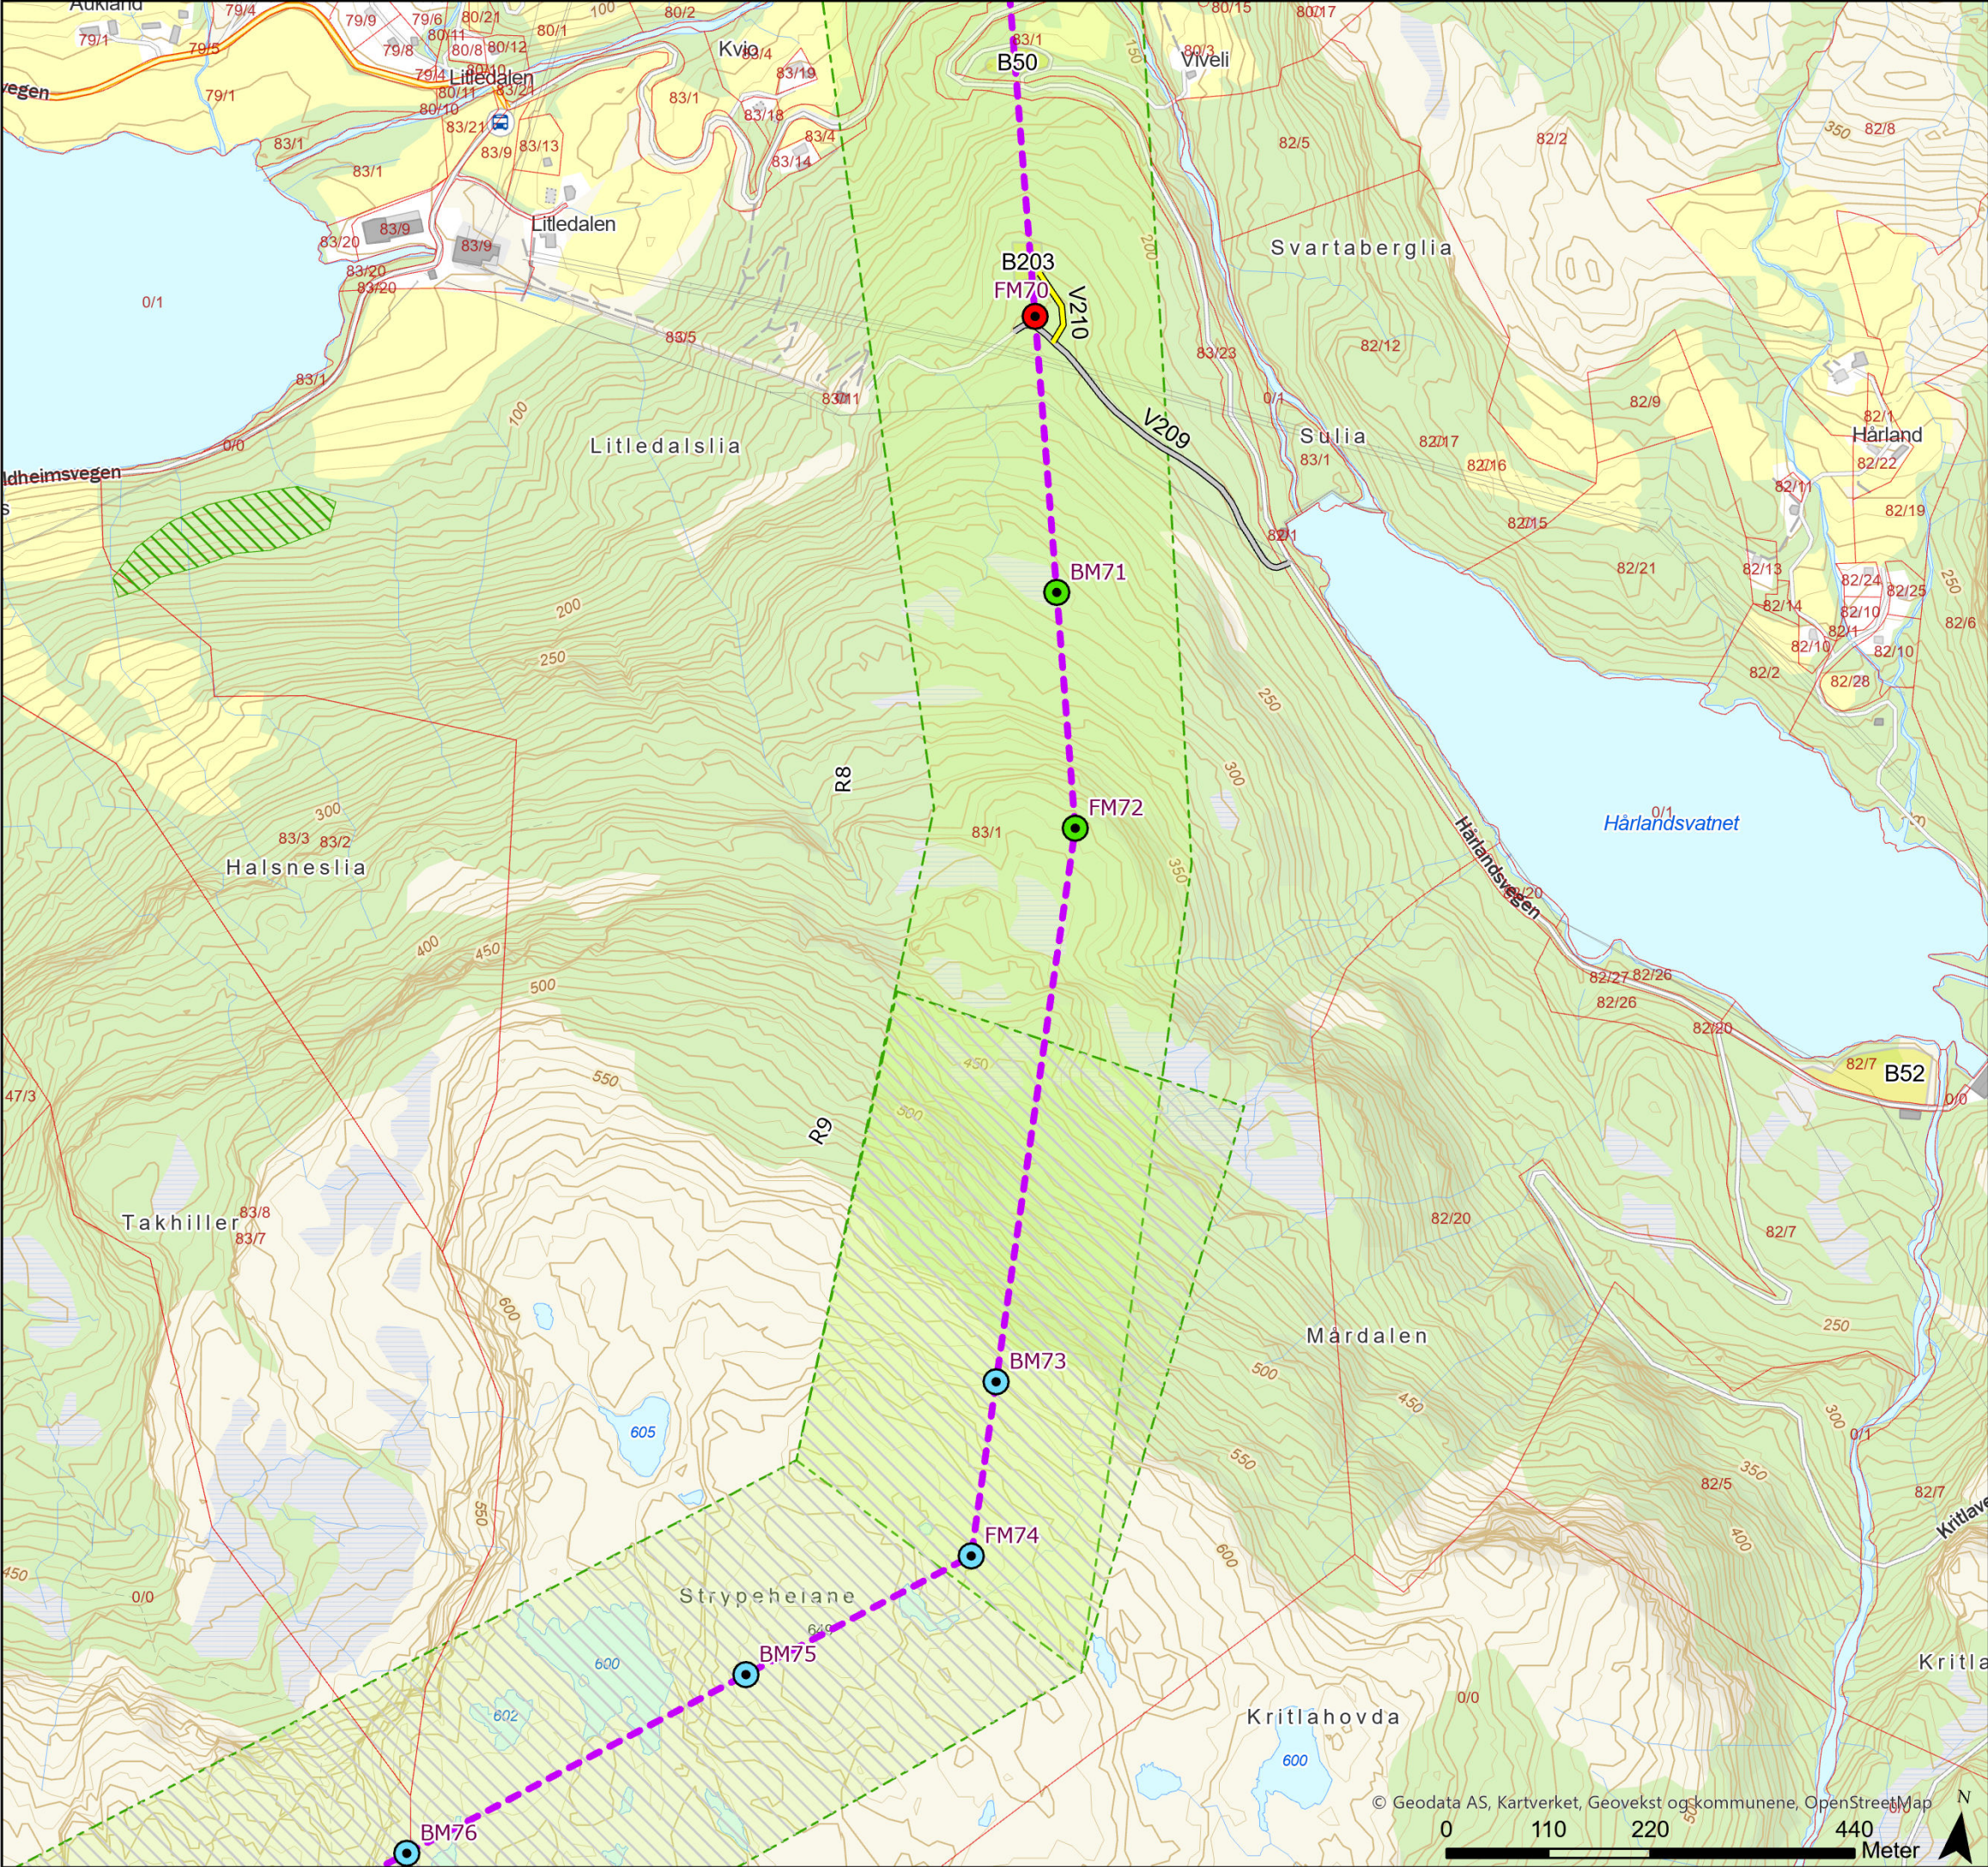

Tegnforklaring

- Naturtyperegistreringer HB13
- Grønnmalt mast
- Standard mast
- Varselfarget mast
- Endelig vedtak OED
- Vei, eksisterende
- Vei, ny midlertidig
- Eiendomsgrense, eksisterende
- Begrenset skogrydding
- Kartlegge naturtyper/sårbare arter
- Baseplass, midlertidig



Rev.	Utgivelse-/rev.beskrivelse	Utarbeidet	Kontrollert(SN)	Godkjent	Dato
1.0		torsteik	marial	-	28.02.2025
Prosjekt: 10323 - BLÅ-GIM Ny 429 kV ledning					
Tittel: Detaljplan - Blåfalli koblingstasjon				Målestokk:	1:7 000
				Koordinatsystem:	ETRS 1989 UTM Zone 33N
Byggherre: Statnett		Gradering:	K0	Høydereferanse:	NN2000
		Format:	A3	Kartblad:	Kart 15 av 44

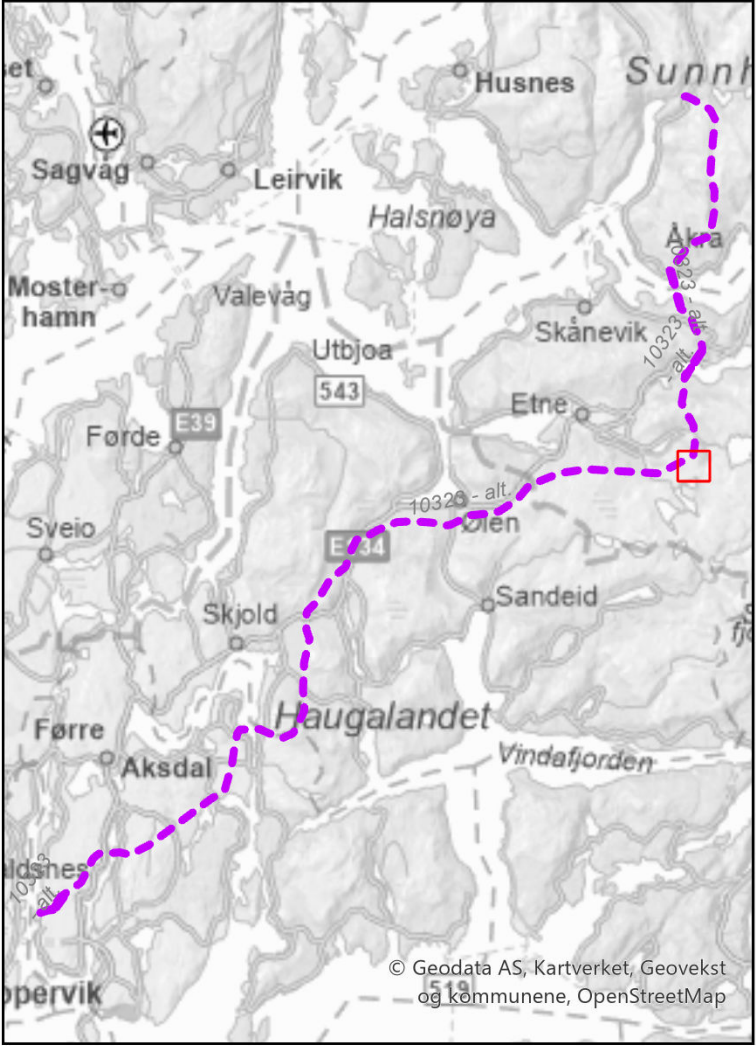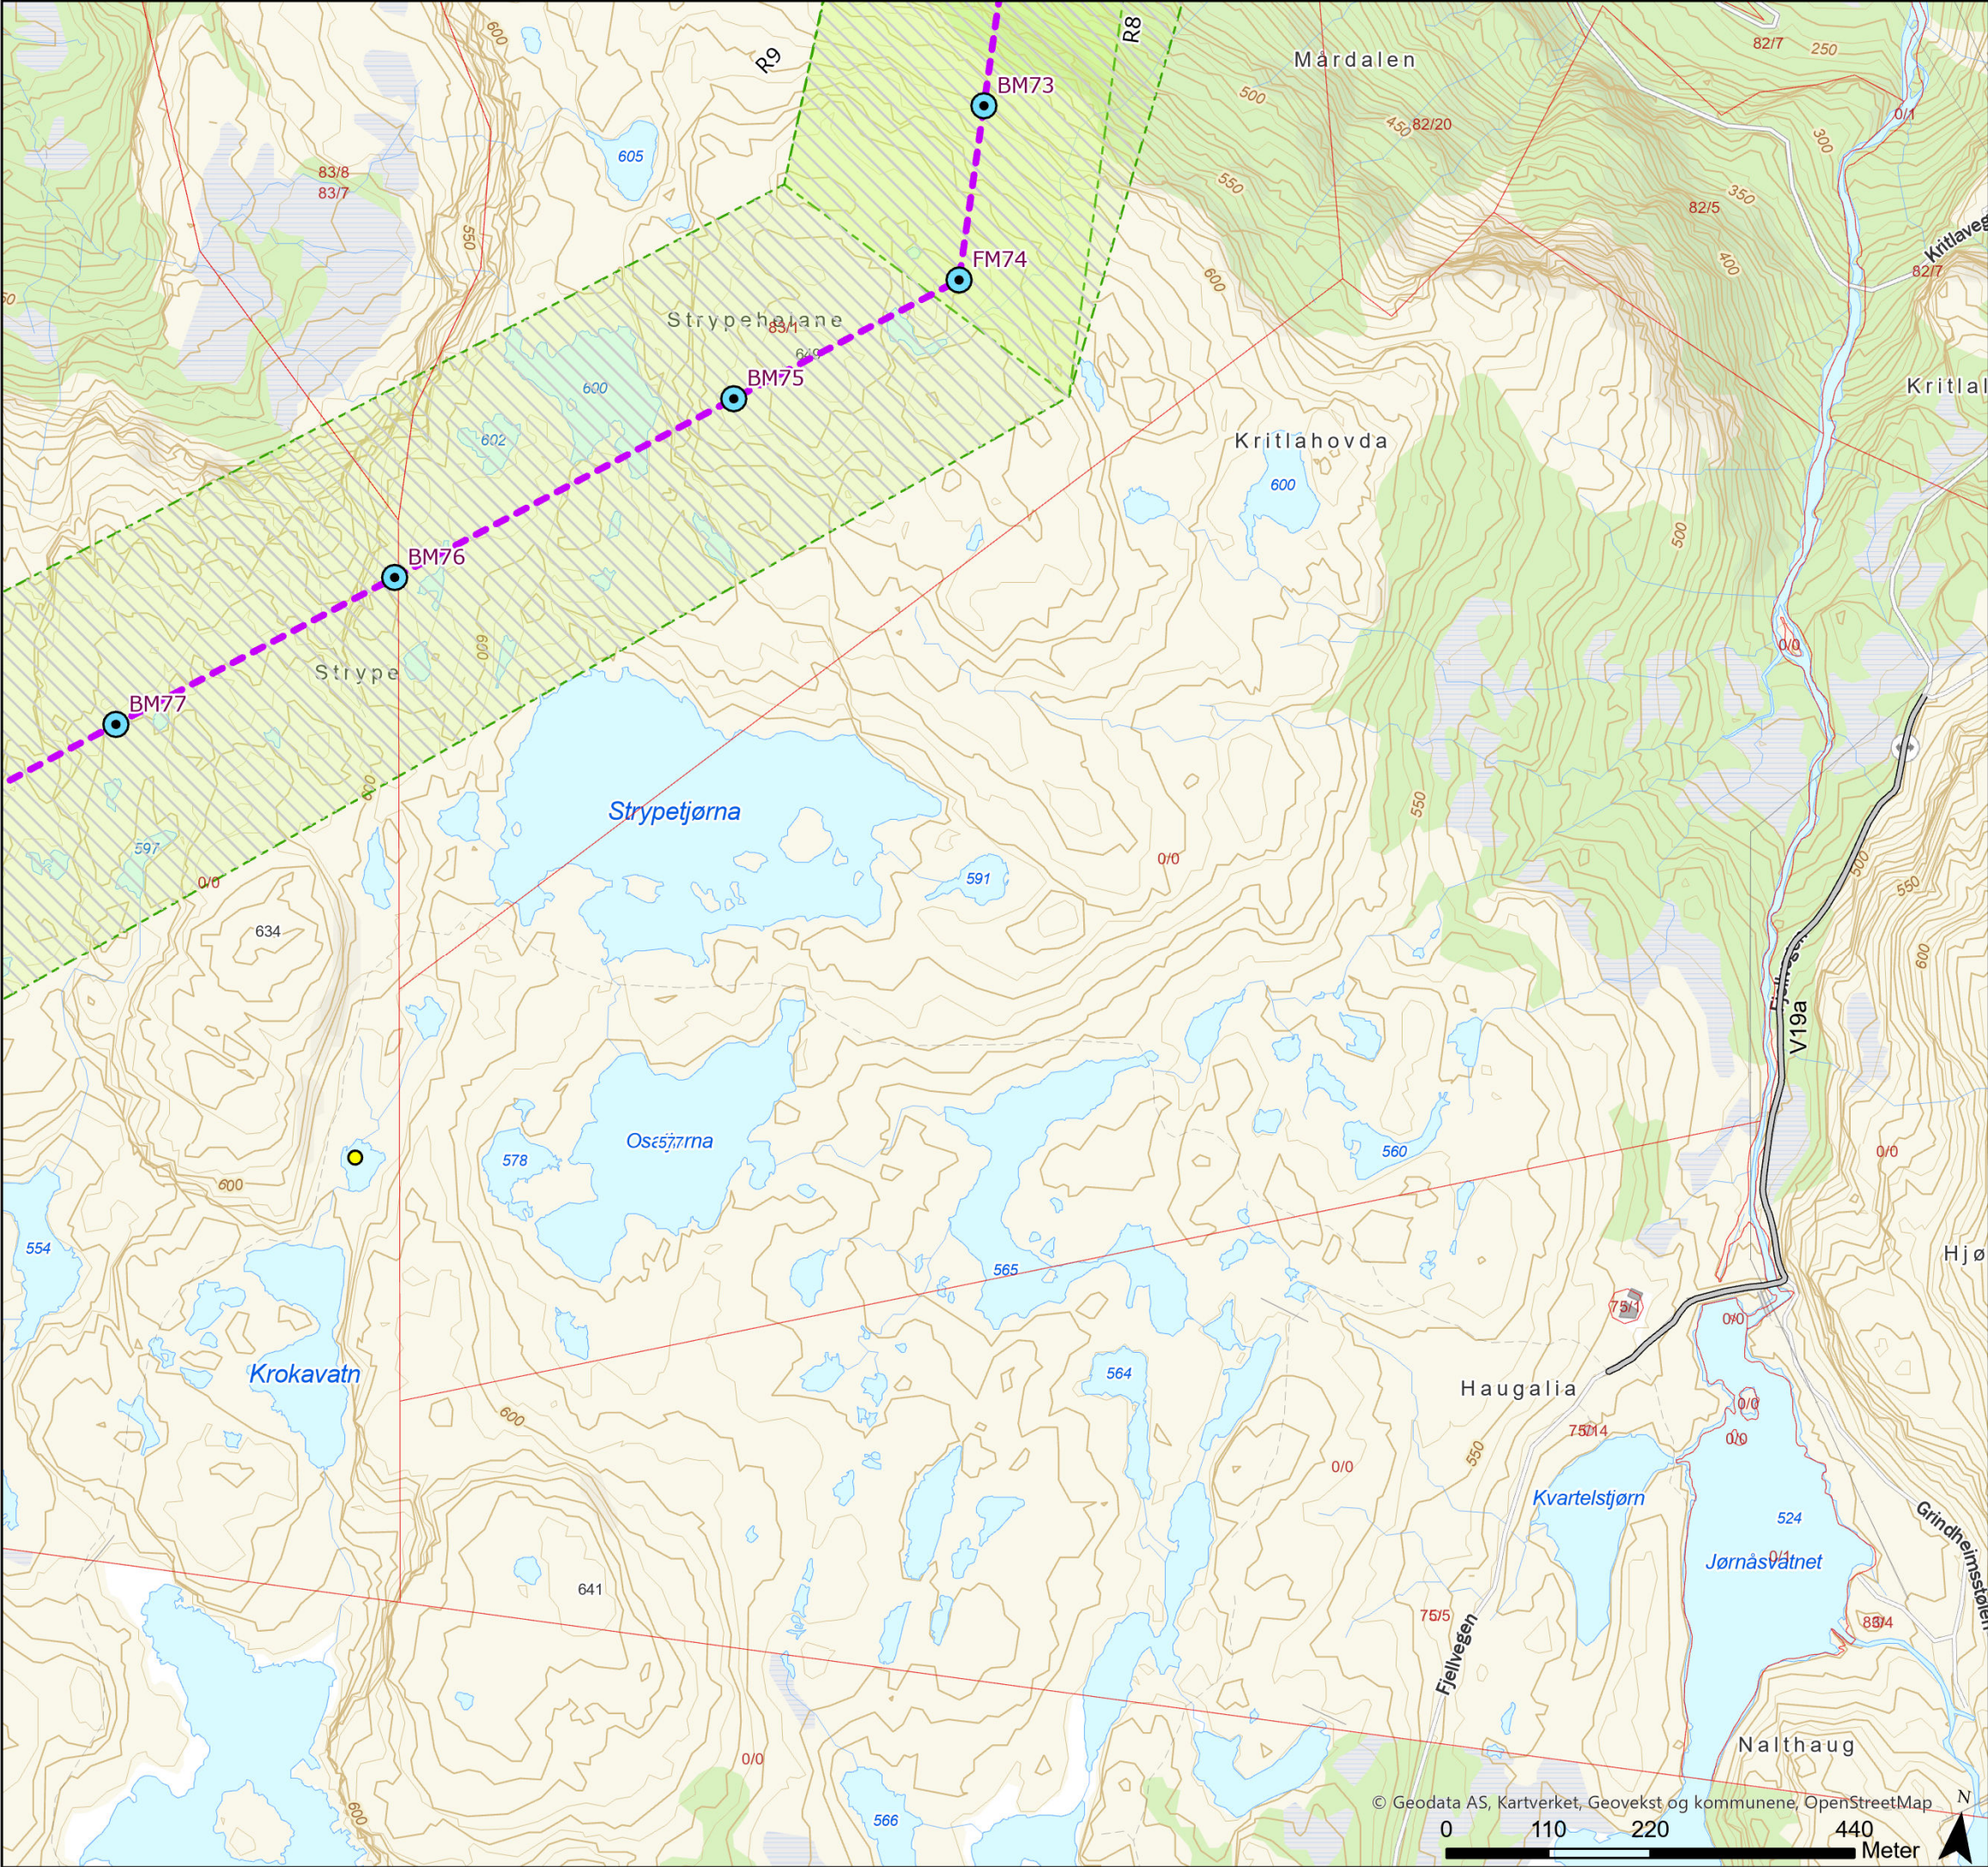

Tegnforklaring

- Nær truet (NT)
- Naturtyperegistreringer HB13
- Standard mast
- Endelig vedtak OED
- Vei, eksisterende
- Eiendomsgrense, eksisterende
- Begrenset skogrydding
- Kartlegge naturtyper/sårbare arter



Rev.	Utgivelse-/rev.beskrivelse	Utarbeidet	Kontrollert(SN)	Godkjent	Dato
1.0		torstekl	marial	-	28.02.2025
Prosjekt: 10323 - BLÅ-GIM Ny 429 kV ledning					
Tittel: Detaljplan - Blåfalli koblingstasjon				Målestokk: 1:7 000	
				Koordinatsystem: ETRS 1989 UTM Zone 33N	
Byggherre: Statnett		Gradering: K0	Høydereferanse: NN2000		
		Format: A3	Kartblad: Kart 16 av 44		

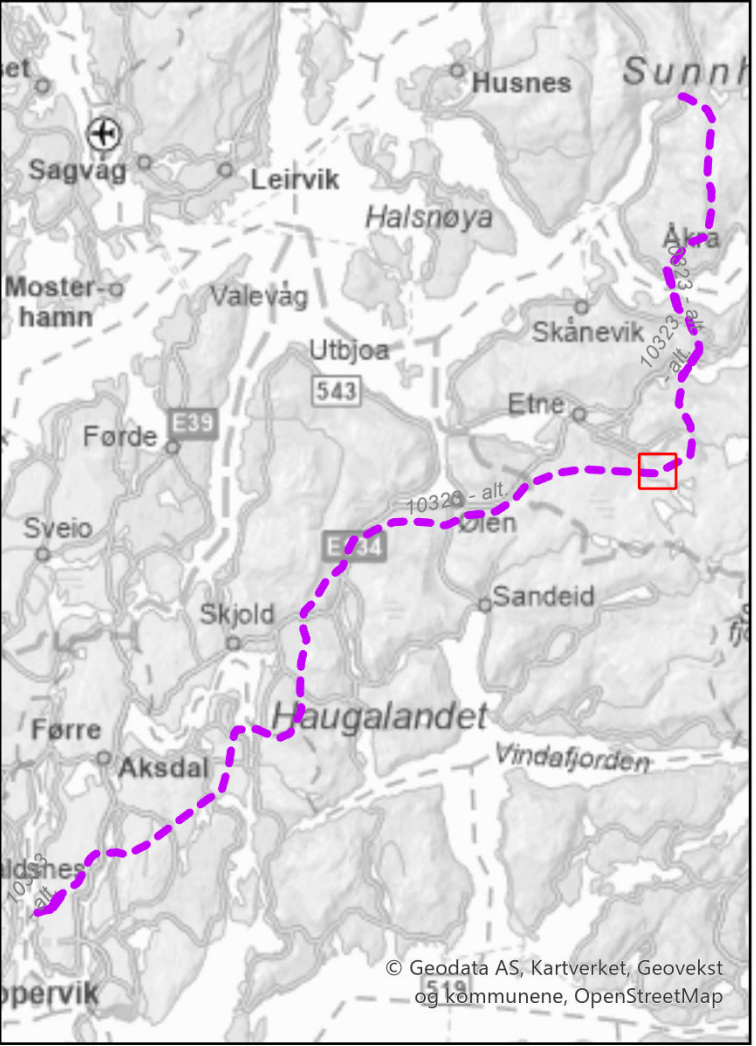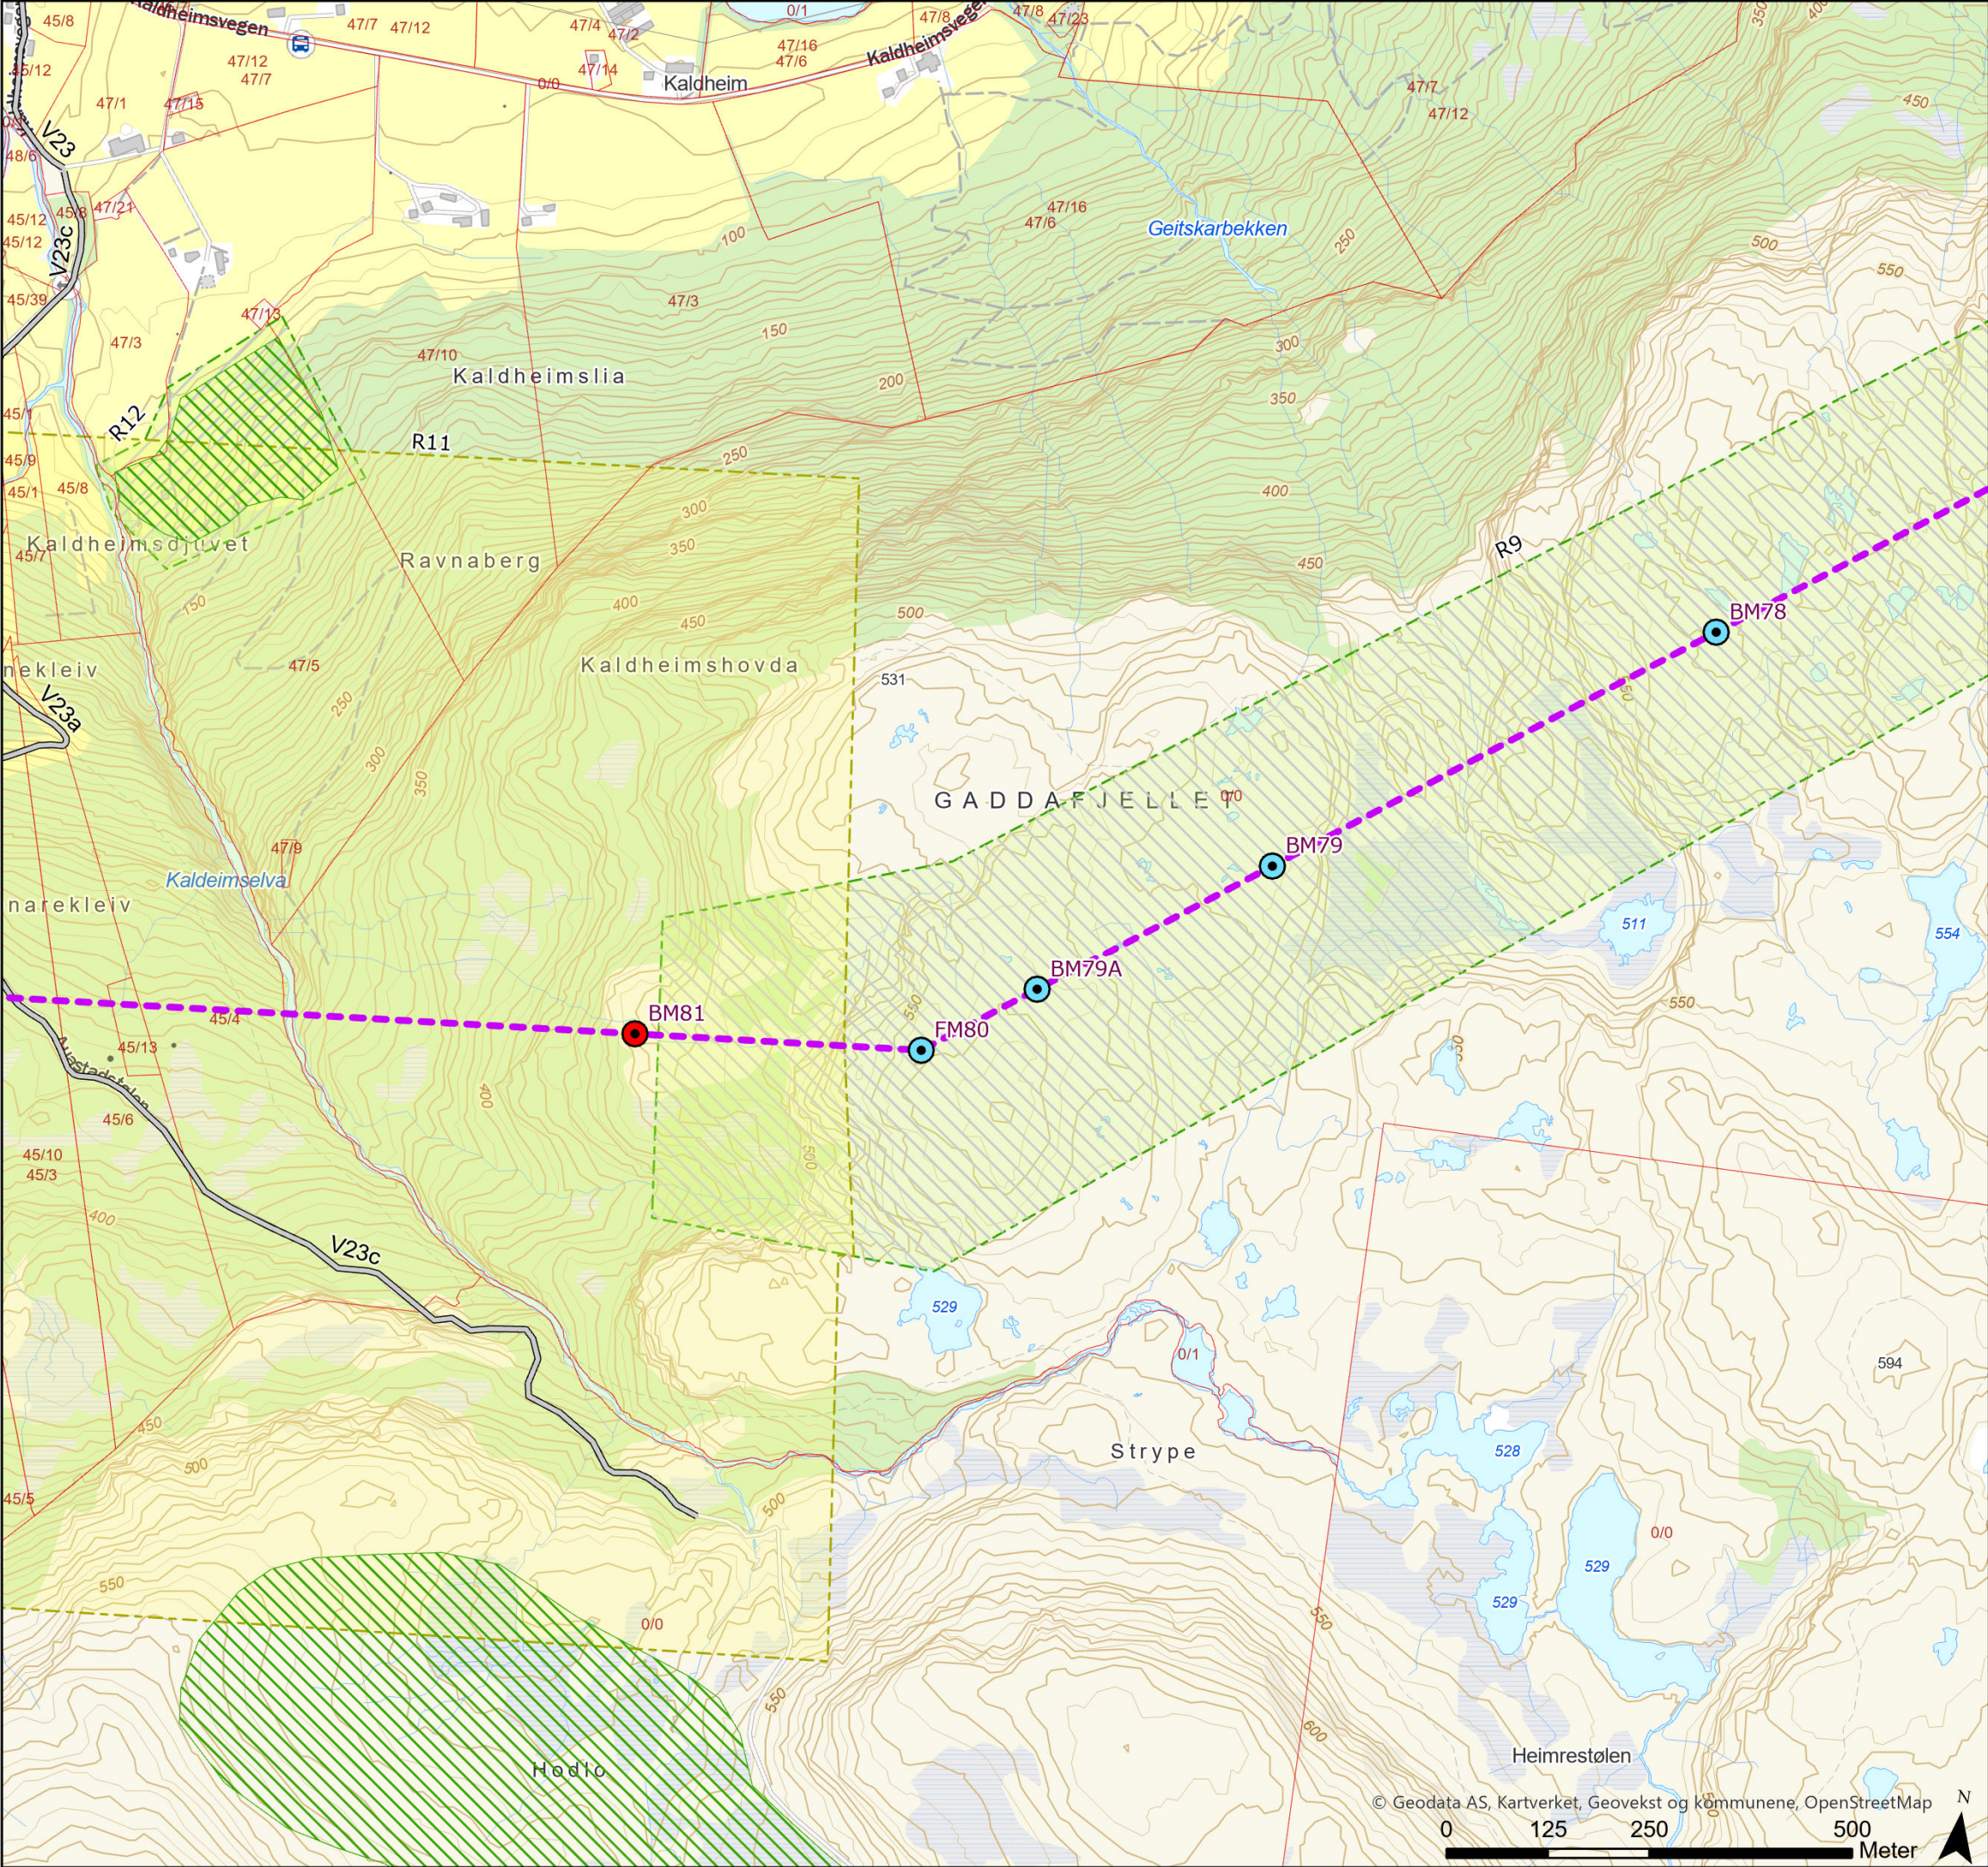

Tegnforklaring

- Naturtyperegistreringer HB13
- Kulturminner
- Standard mast
- Varselfarget mast
- Endelig vedtak OED
- Vei, eksisterende
- Eiendomsgrense, eksisterende
- Kartlegge naturtyper/sårbare arter
- Naturbeitemark, unngå påvirkning
- Unngå støyende anleggsarbeid/helikoptertrafikk (01.02-31.08)



Rev.	Utgivelse-/rev.beskrivelse	Utarbeidet	Kontrollert(SN)	Godkjent	Dato
1.0		torstekl	marial	-	28.02.2025
Prosjekt: 10323 - BLÅ-GIM Ny 429 kV ledning					
Tittel: Detaljplan - Blåfalli koblingstasjon				Målestokk:	1:8 000
				Koordinatsystem:	ETRS 1989 UTM Zone 33N
Byggherre:		Gradering:	K0	Høydereferanse:	NN2000
Statnett		Format:	A3	Kartblad:	Kart 17 av 44

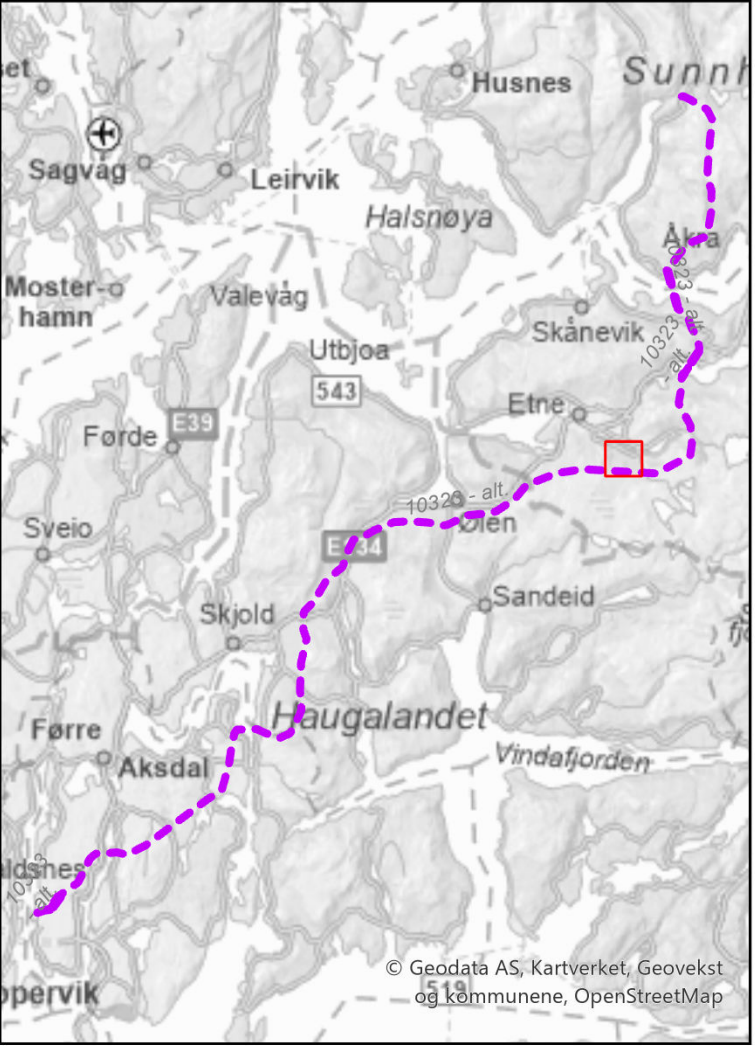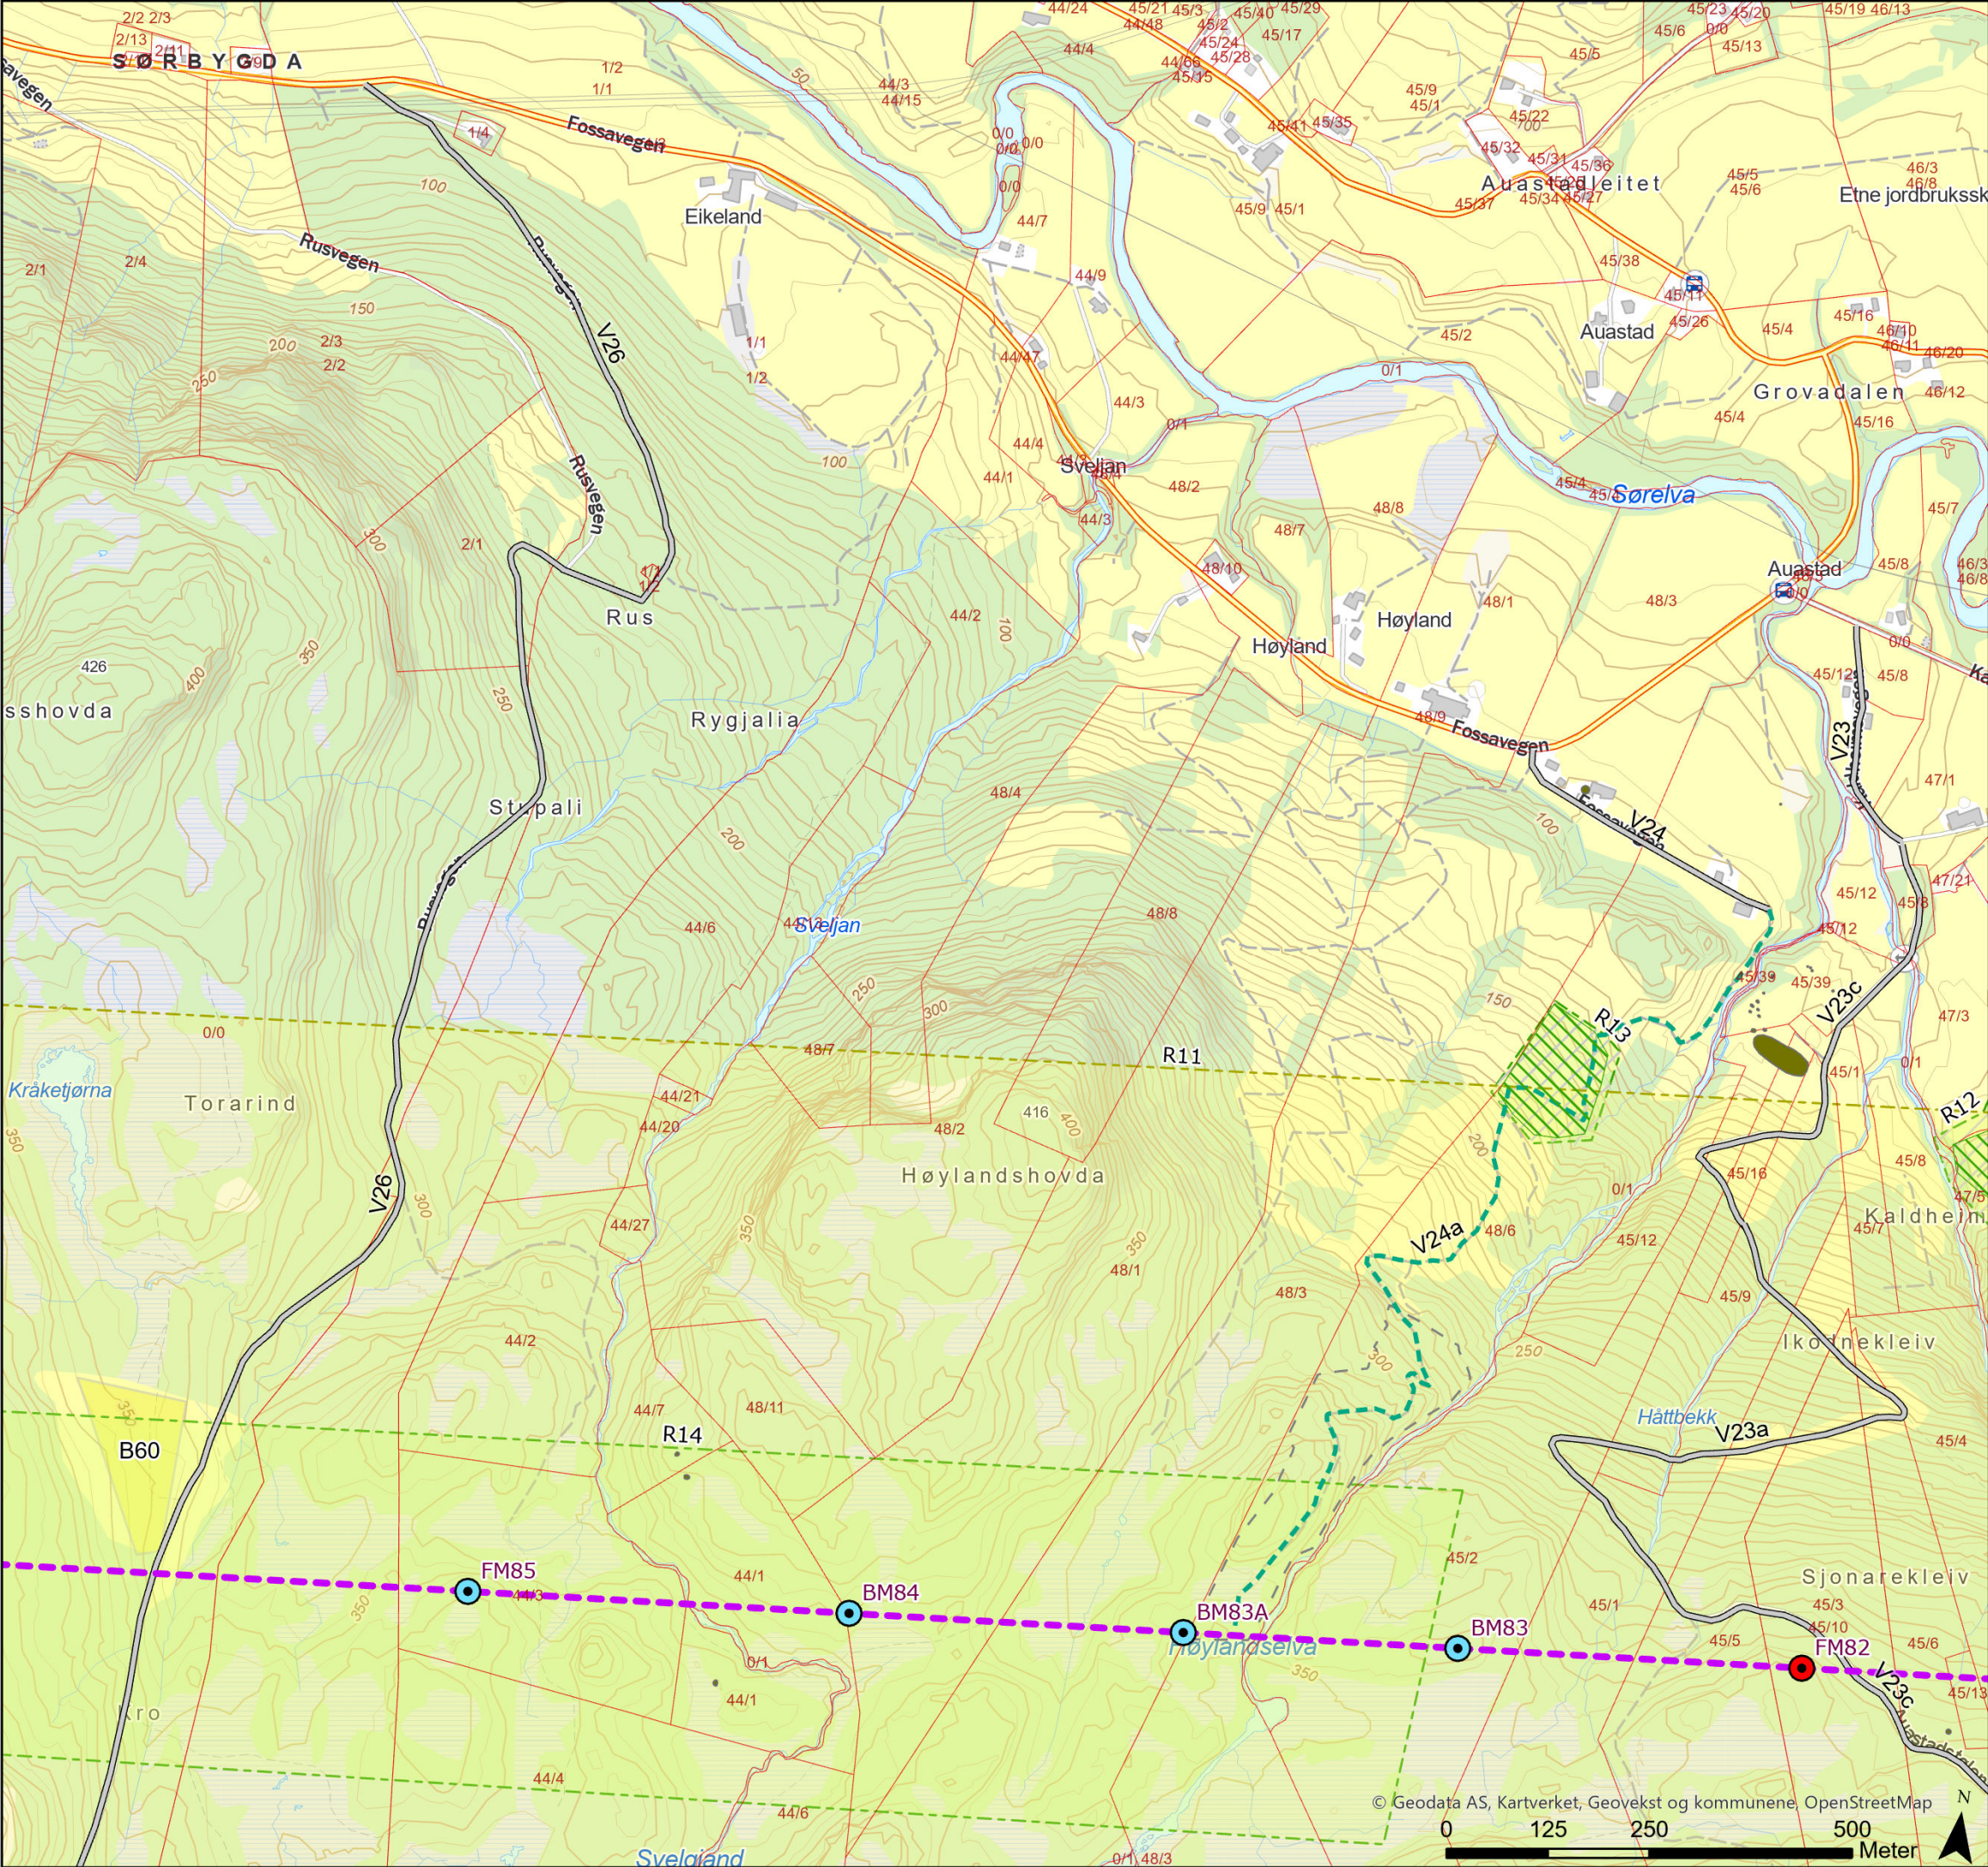

Tegnforklaring

- Naturtyperegistreringer
HB13
- Kulturminner
- Standard mast
- Varselfarget mast
- Endelig vedtak OED
- Vei, eksisterende
- Terrengtransport, eksisterende
- Terrengtransport buffersone
- Eiendomsgrense, eksisterende
- Beregnsset skogrydding
- Naturbeitemark, unngå påvirkning
- Unngå støyende anleggsarbeid/helikoptertrafikk (01.02-31.08)
- Baseplass, midlertidig



Rev.	Utgivelse-/rev.beskrivelse	Utarbeidet	Kontrollert(SN)	Godkjent	Dato
1.0		torstekl	marial	-	28.02.2025
Prosjekt: 10323 - BLÅ-GIM Ny 429 kV ledning					
Tittel: Detaljplan - Blåfalli koblingstasjon				Målestokk:	1:8 000
				Koordinatsystem:	ETRS 1989 UTM Zone 33N
Byggherre:		Gradering:	K0	Høydereferanse:	NN2000
Statnett		Format:	A3	Kartblad:	Kart 18 av 44

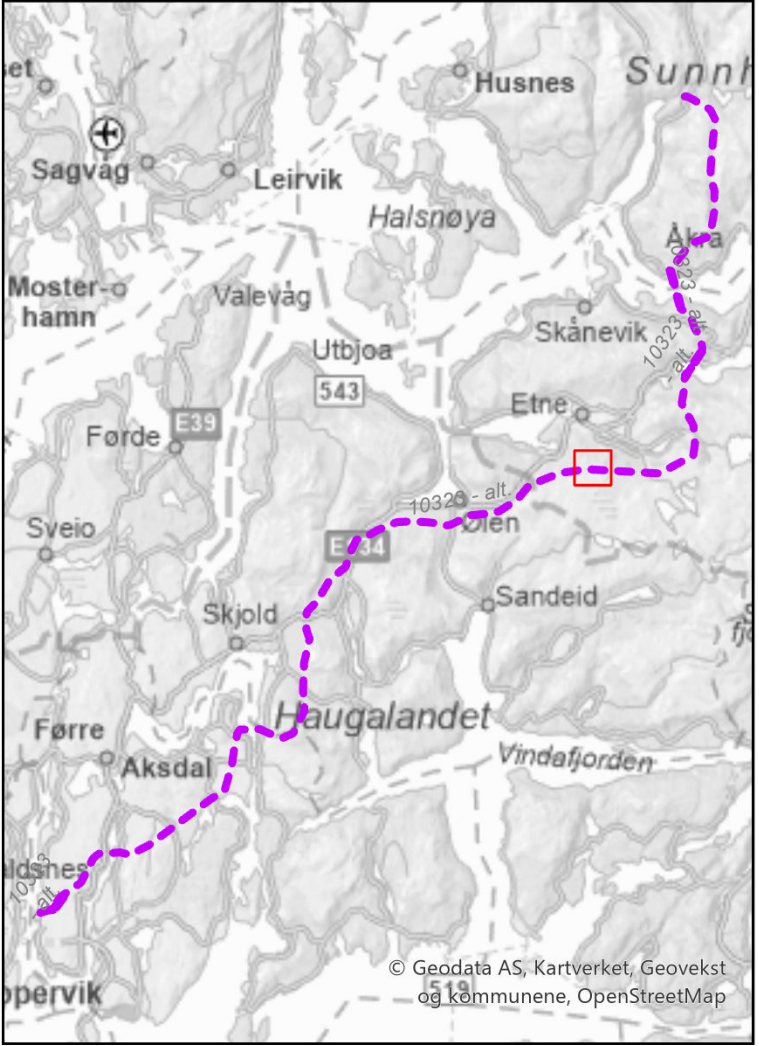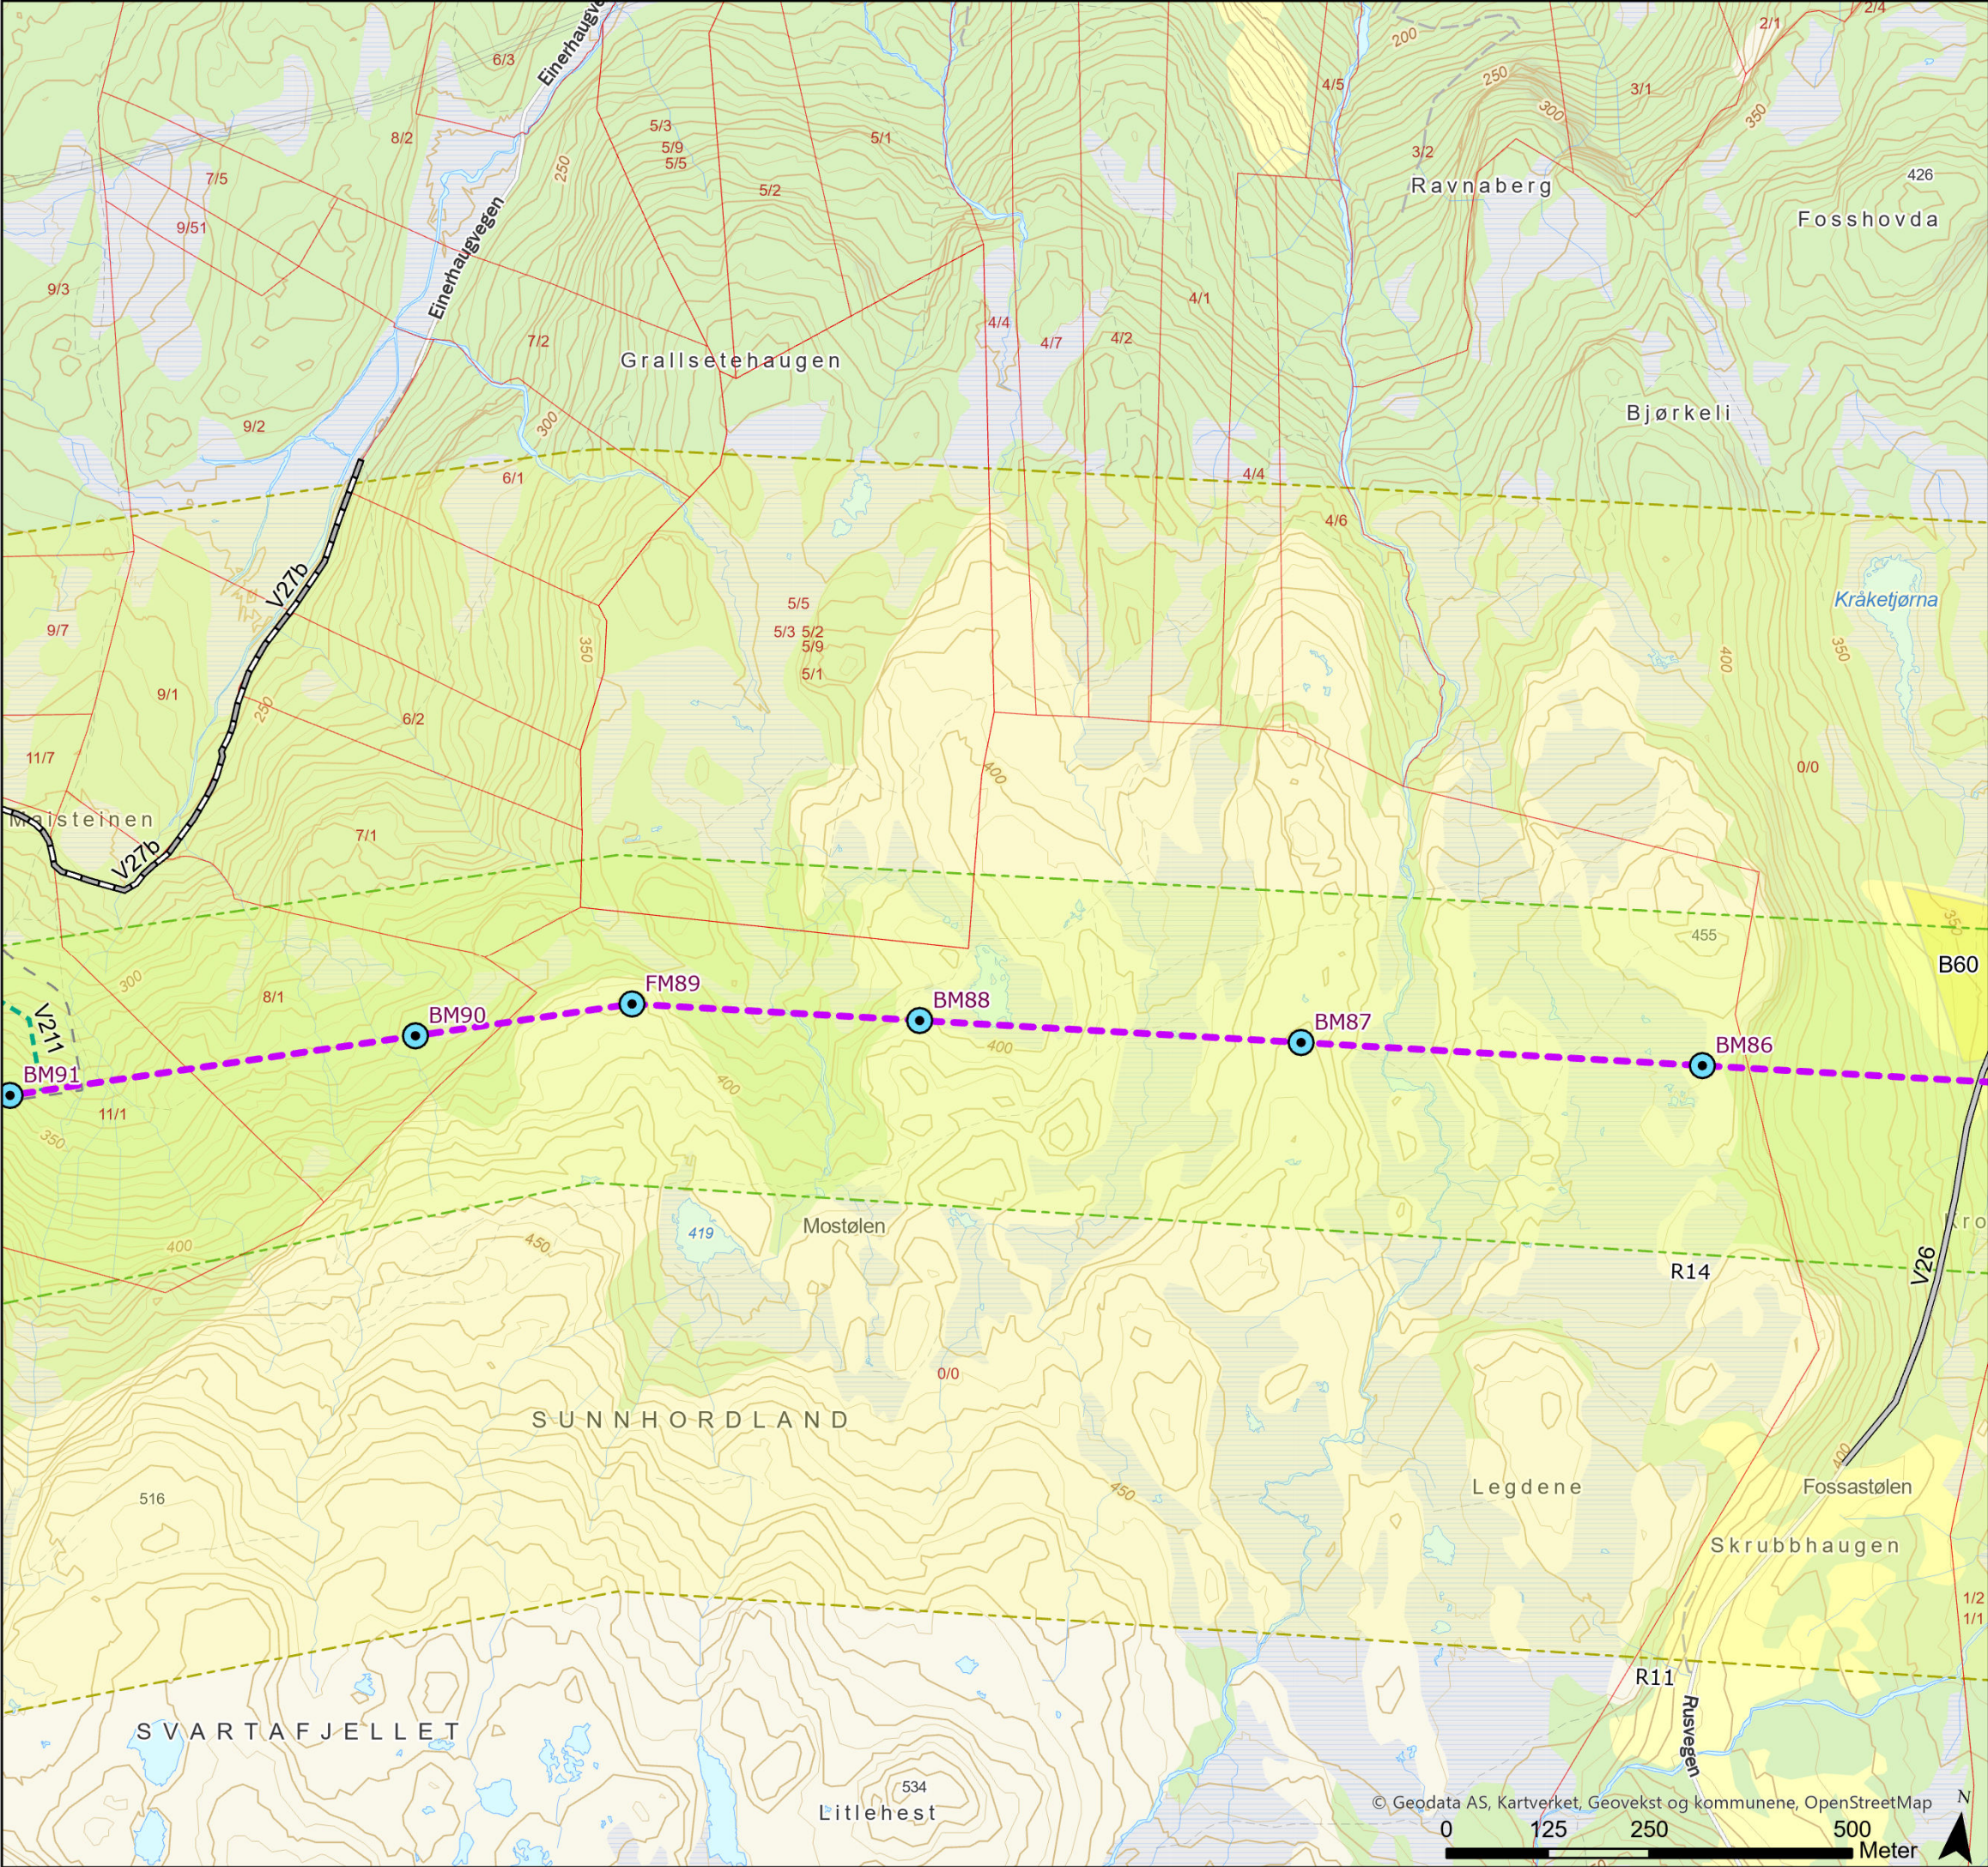

Tegnforklaring

- Naturtyperegistreringer HB13
- Standard mast
- Endelig vedtak OED
- Vei, eksisterende
- Traktorvei, eksisterende
- Terrangtransport, eksisterende
- Terrangtransport buffersone
- Eiendomsgrense, eksisterende
- Beregnet skogrydding
- Unngå støyende anleggsarbeid/helikoptertrafikk (01.02-31.08)
- Baseplass, midlertidig

Rev.	Utgivelse-/rev.beskrivelse	Utarbeidet	Kontrollert(SN)	Godkjent	Dato
1.0		torstekl	marial	-	28.02.2025
Prosjekt: 10323 - BLÅ-GIM Ny 429 kV ledning					
Tittel: Detaljplan - Blåfalli koblingstasjon				Målestokk: 1:8 000	
				Koordinatsystem: ETRS 1989 UTM Zone 33N	
Byggherre: Statnett		Gradering: K0	Høydereferanse: NN2000		
		Format: A3	Kartblad: Kart 19 av 44		

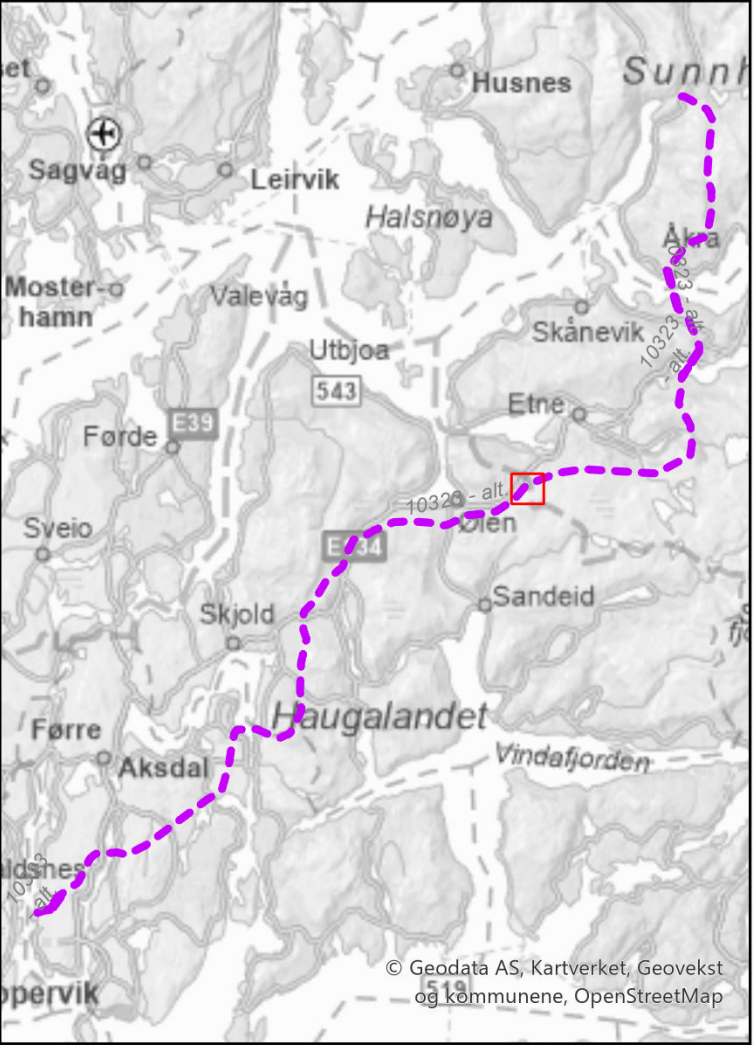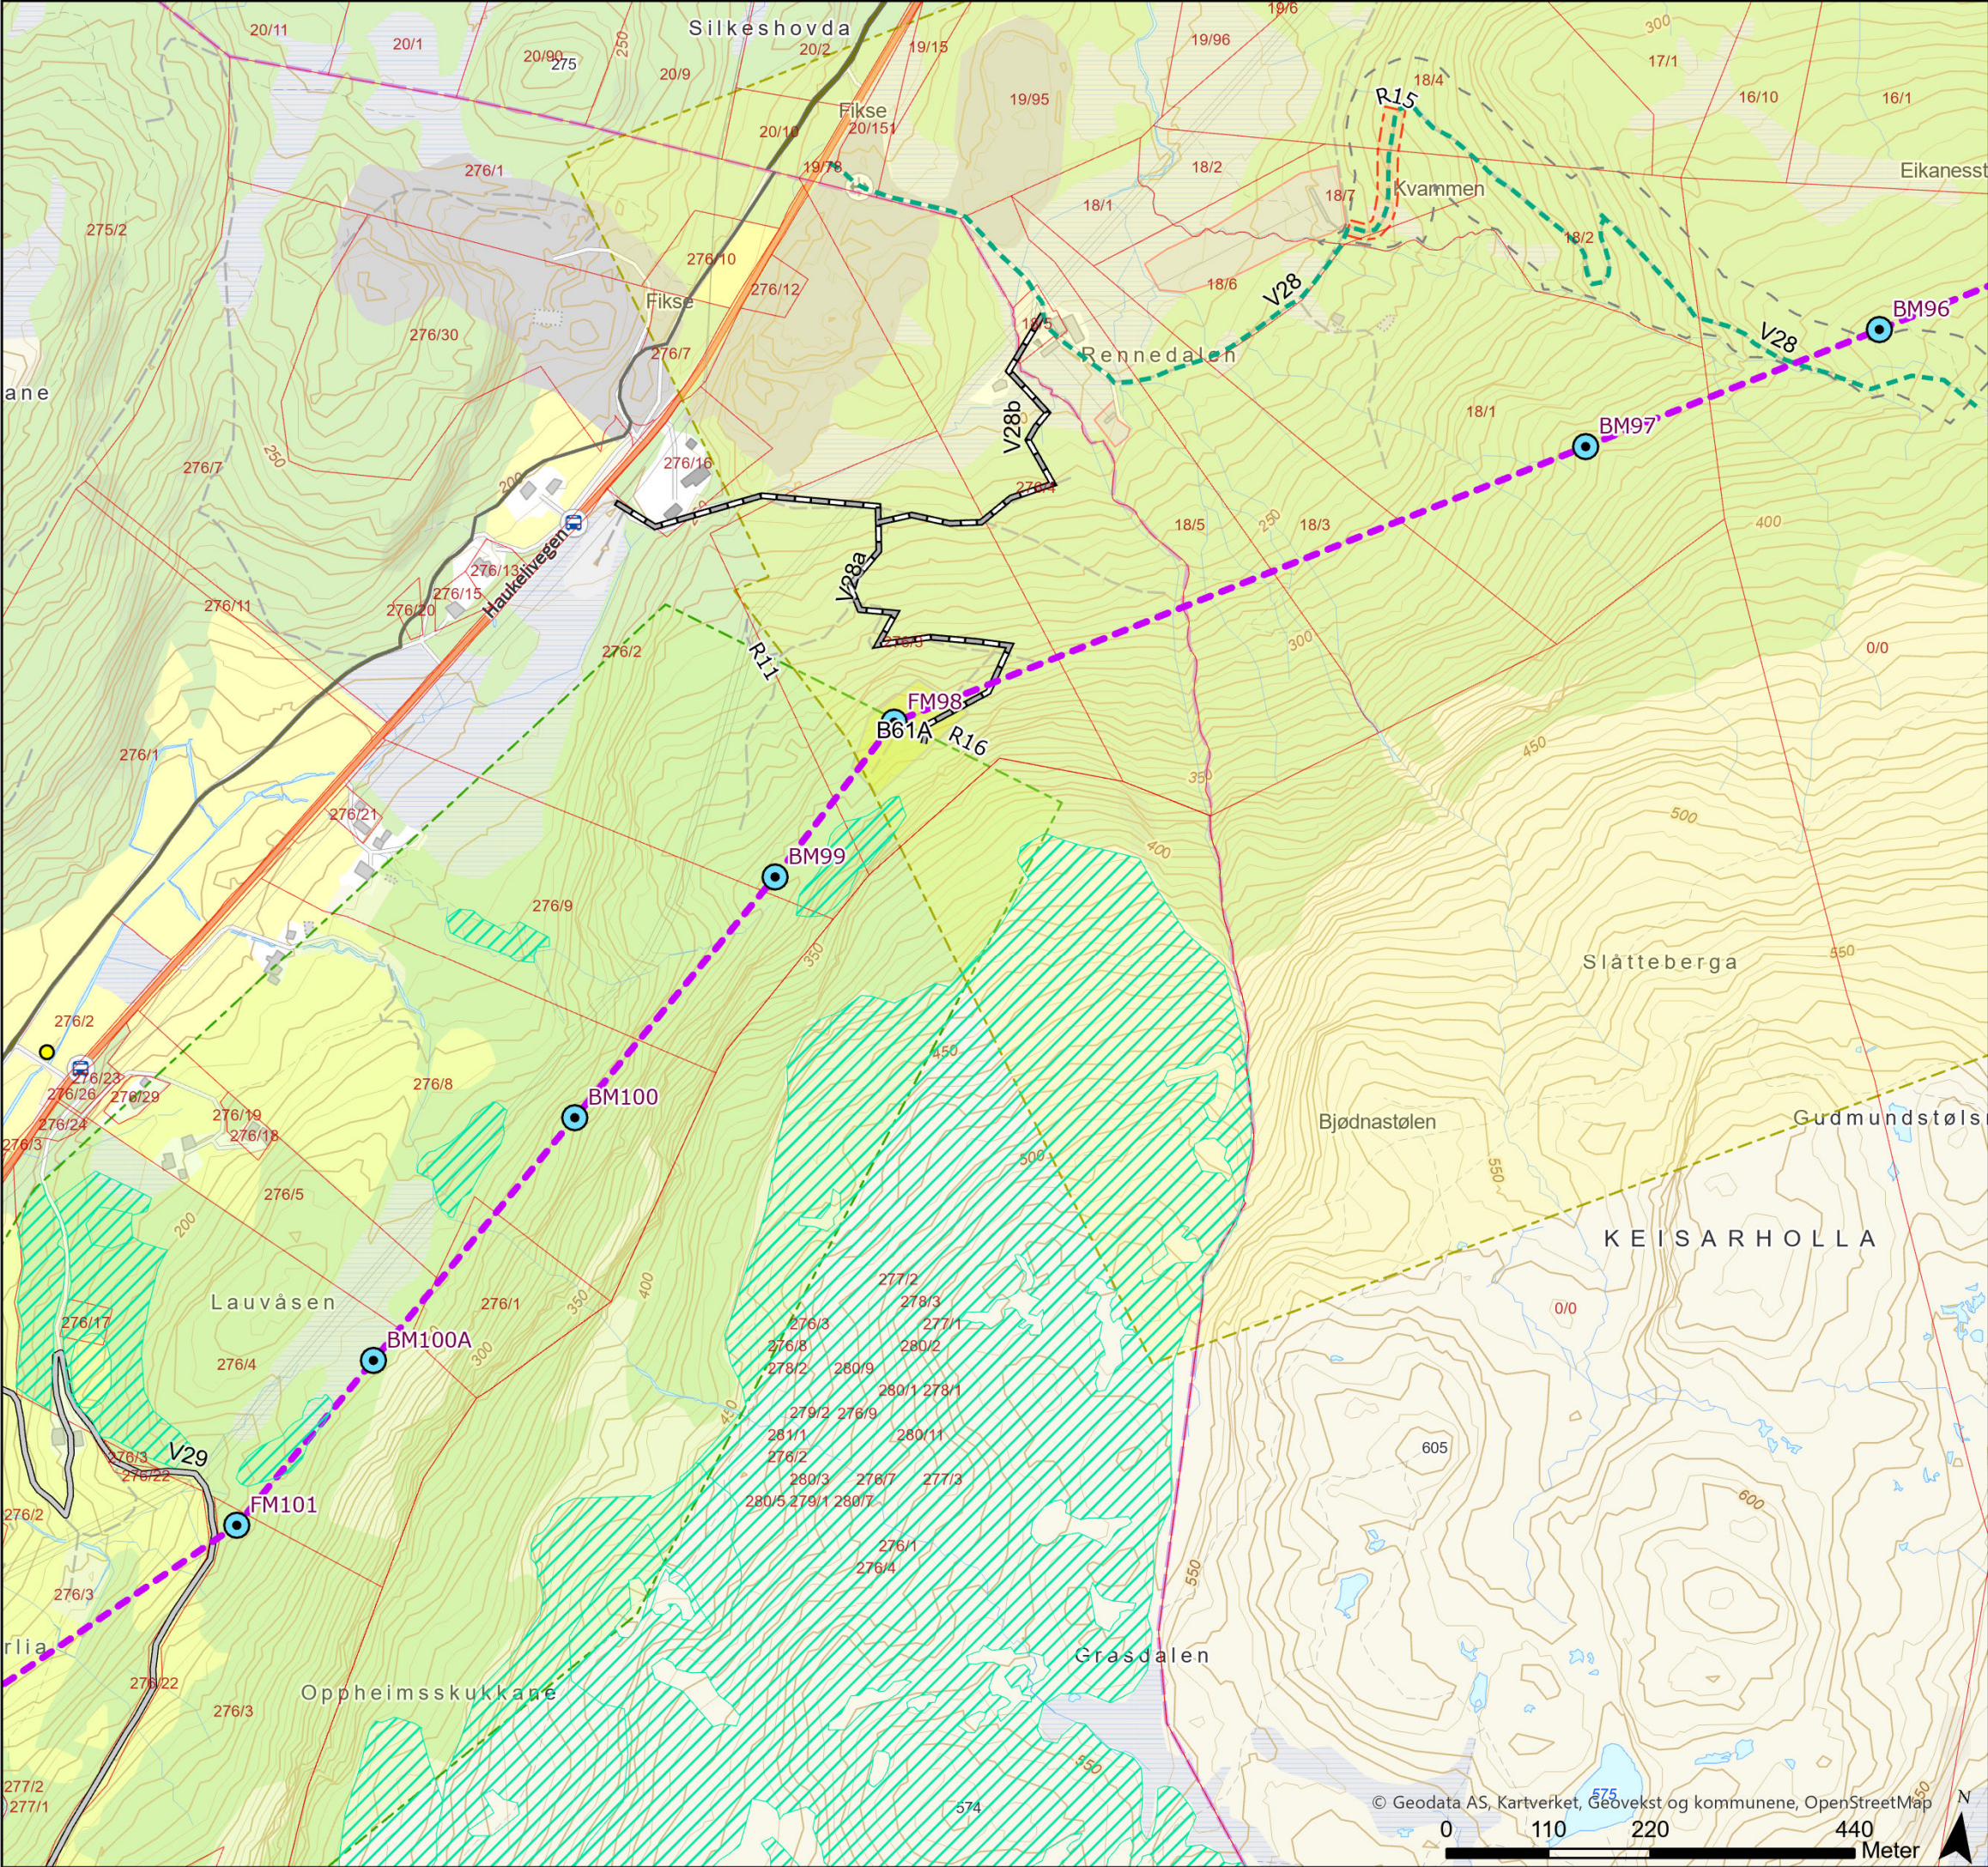

Tegnforklaring

- Nær truet (NT)

Naturtyperegistreringer HB13

Naturtyperegistreringer NiN

Kulturminner

Standard mast

Endelig vedtak OED

Vei, eksisterende

Traktorvei, eksisterende

Terrengtransport, eksisterende

Terrengtransport buffersone



Eiendomsgrense, eksisterende

Begrenset skogrydding

Skytebane

Unngå støyende anleggsarbeid/helikoptertrafikk (01.02-31.08)

Baseplass, midlertidig
- | | | | | | |
|--|----------------------------|------------|-----------------|------------------|------------------------|
| Rev. | Utgivelse-/rev.beskrivelse | Utarbeidet | Kontrollert(SN) | Godkjent | Dato |
| 1.0 | | torstekl | marial | - | 28.02.2025 |
| Prosjekt: 10323 - BLÅ-GIM Ny 429 kV ledning | | | | | |
| Tittel: Detaljplan - Blåfalli koblingstasjon | | | | Målestokk: | 1:7 000 |
| | | | | Koordinatsystem: | ETRS 1989 UTM Zone 33N |
| Byggherre: | | Gradering: | K0 | Høydereferanse: | NN2000 |
| Statnett | | Format: | A3 | Kartblad: | Kart 21 av 44 |

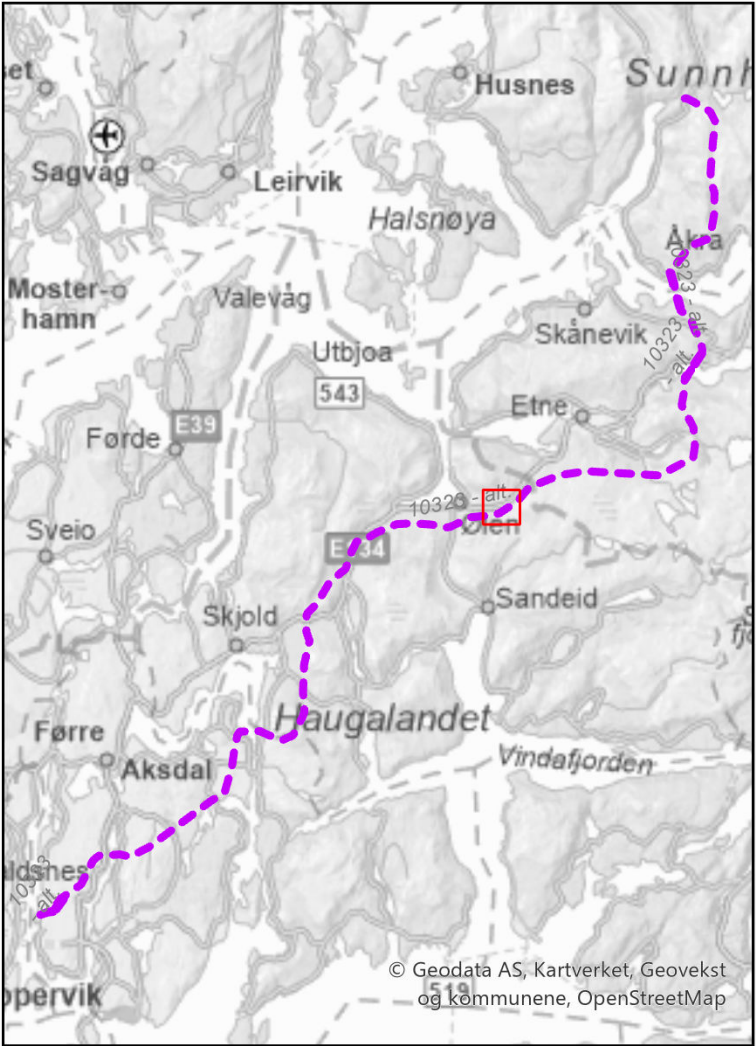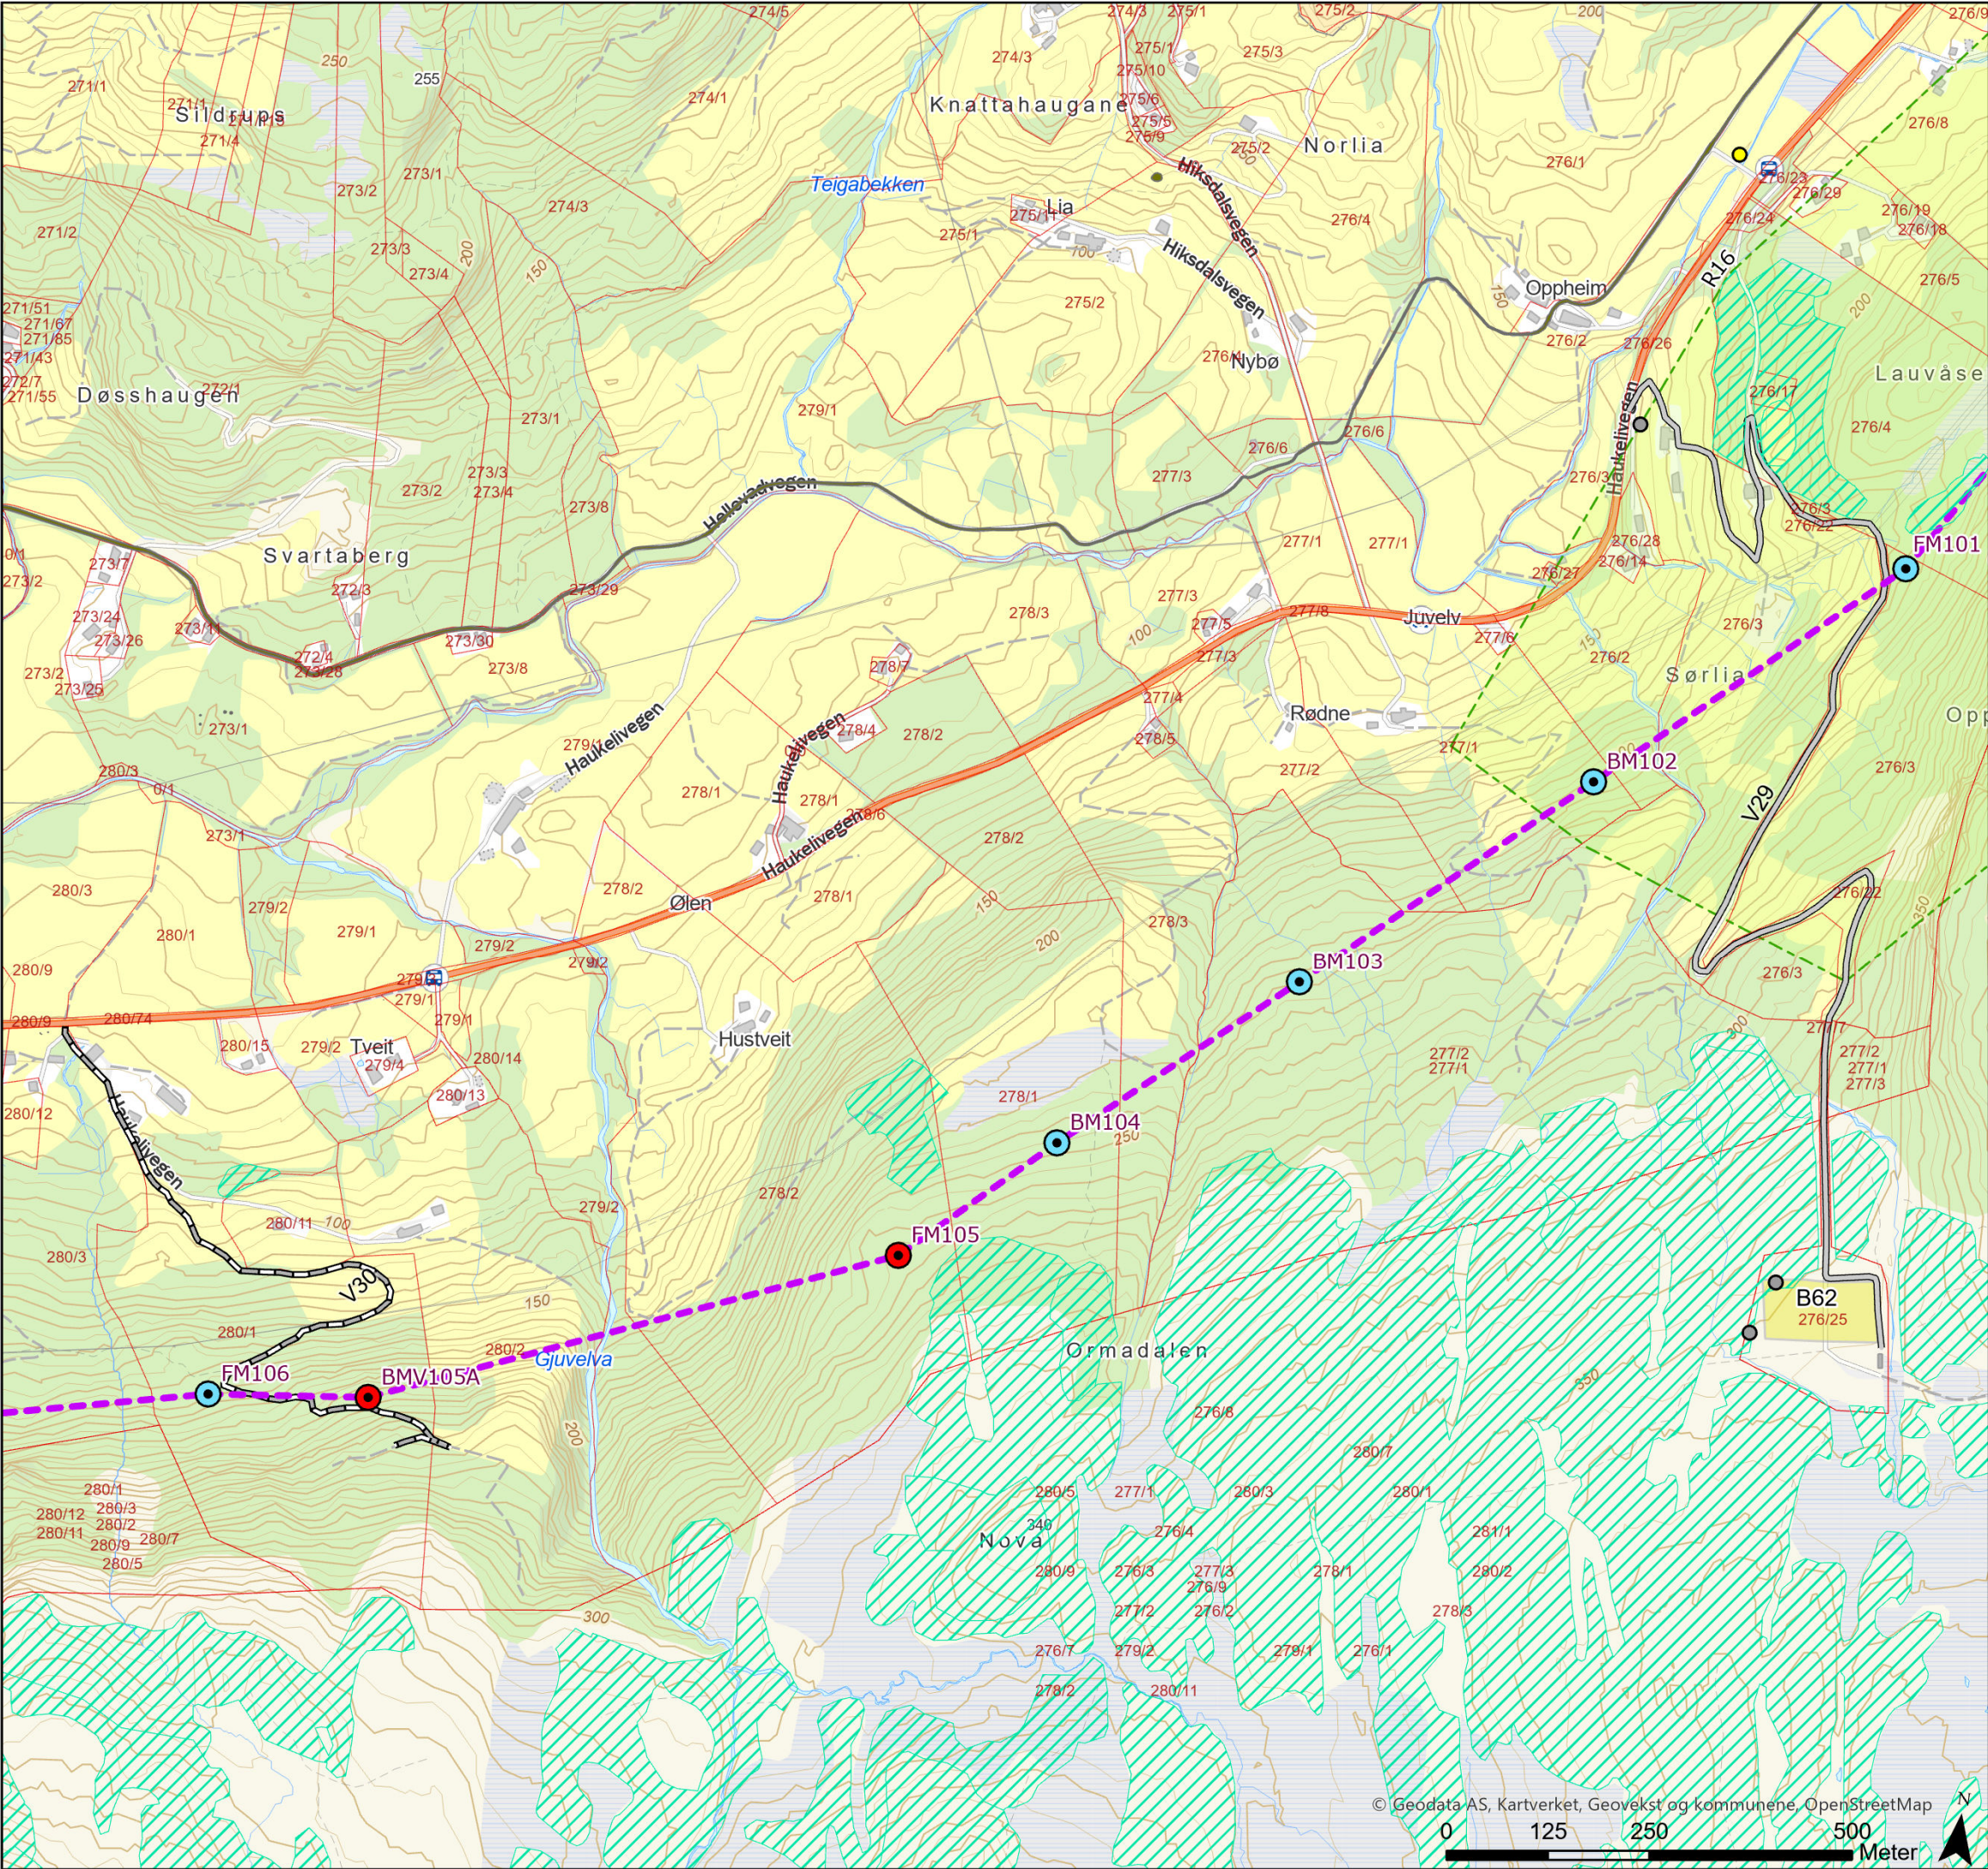

Tegnforklaring

- Nær truet (NT)

Fremmedarter

Naturtyperegistreringer HB13

Naturtyperegistreringer NiN

Kulturminner

Standard mast

Varselfarget mast

Endelig vedtak OED

Vei, eksisterende



Traktorvei, eksisterende

Eiendomsgrense, eksisterende

Begrenset skogrydding

Baseplass, midlertidig



Rev.	Utgivelse-/rev.beskrivelse	Utarbeidet	Kontrollert(SN)	Godkjent	Dato
1.0		torstekl	marial	-	28.02.2025
Prosjekt: 10323 - BLÅ-GIM Ny 429 kV ledning					
Tittel: Detaljplan - Blåfalli koblingstasjon				Målestokk:	1:8 000
				Koordinatsystem:	ETRS 1989 UTM Zone 33N
Byggherre:		Gradering:	K0	Høydereferanse:	NN2000
Statnett		Format:	A3	Kartblad:	Kart 22 av 44

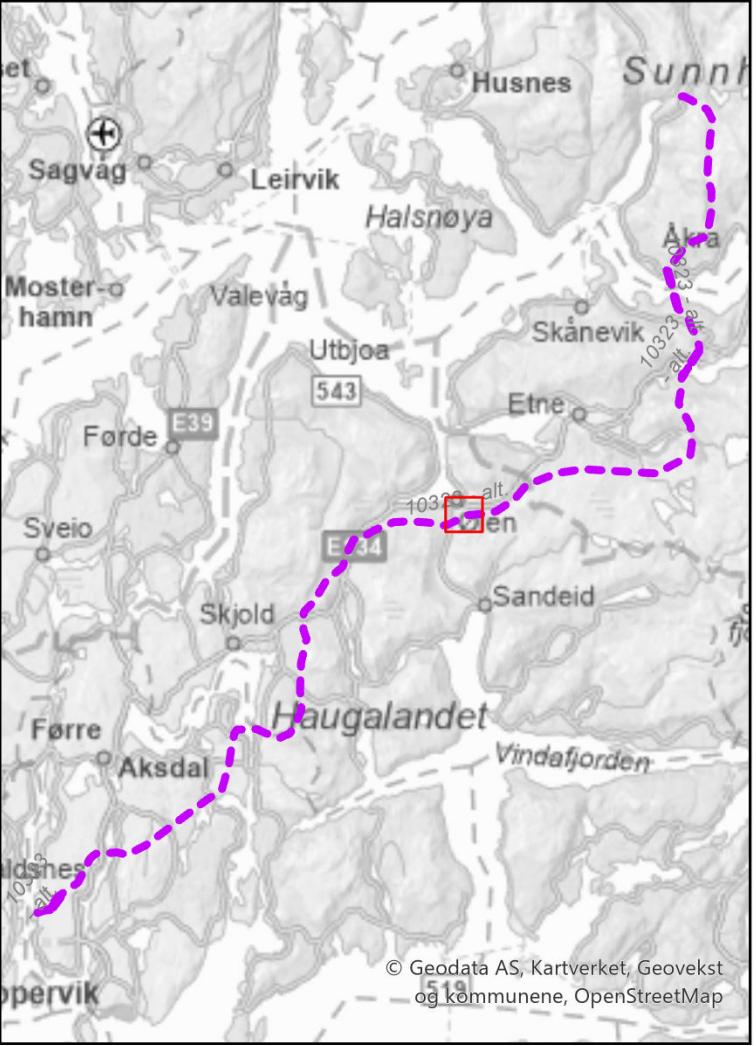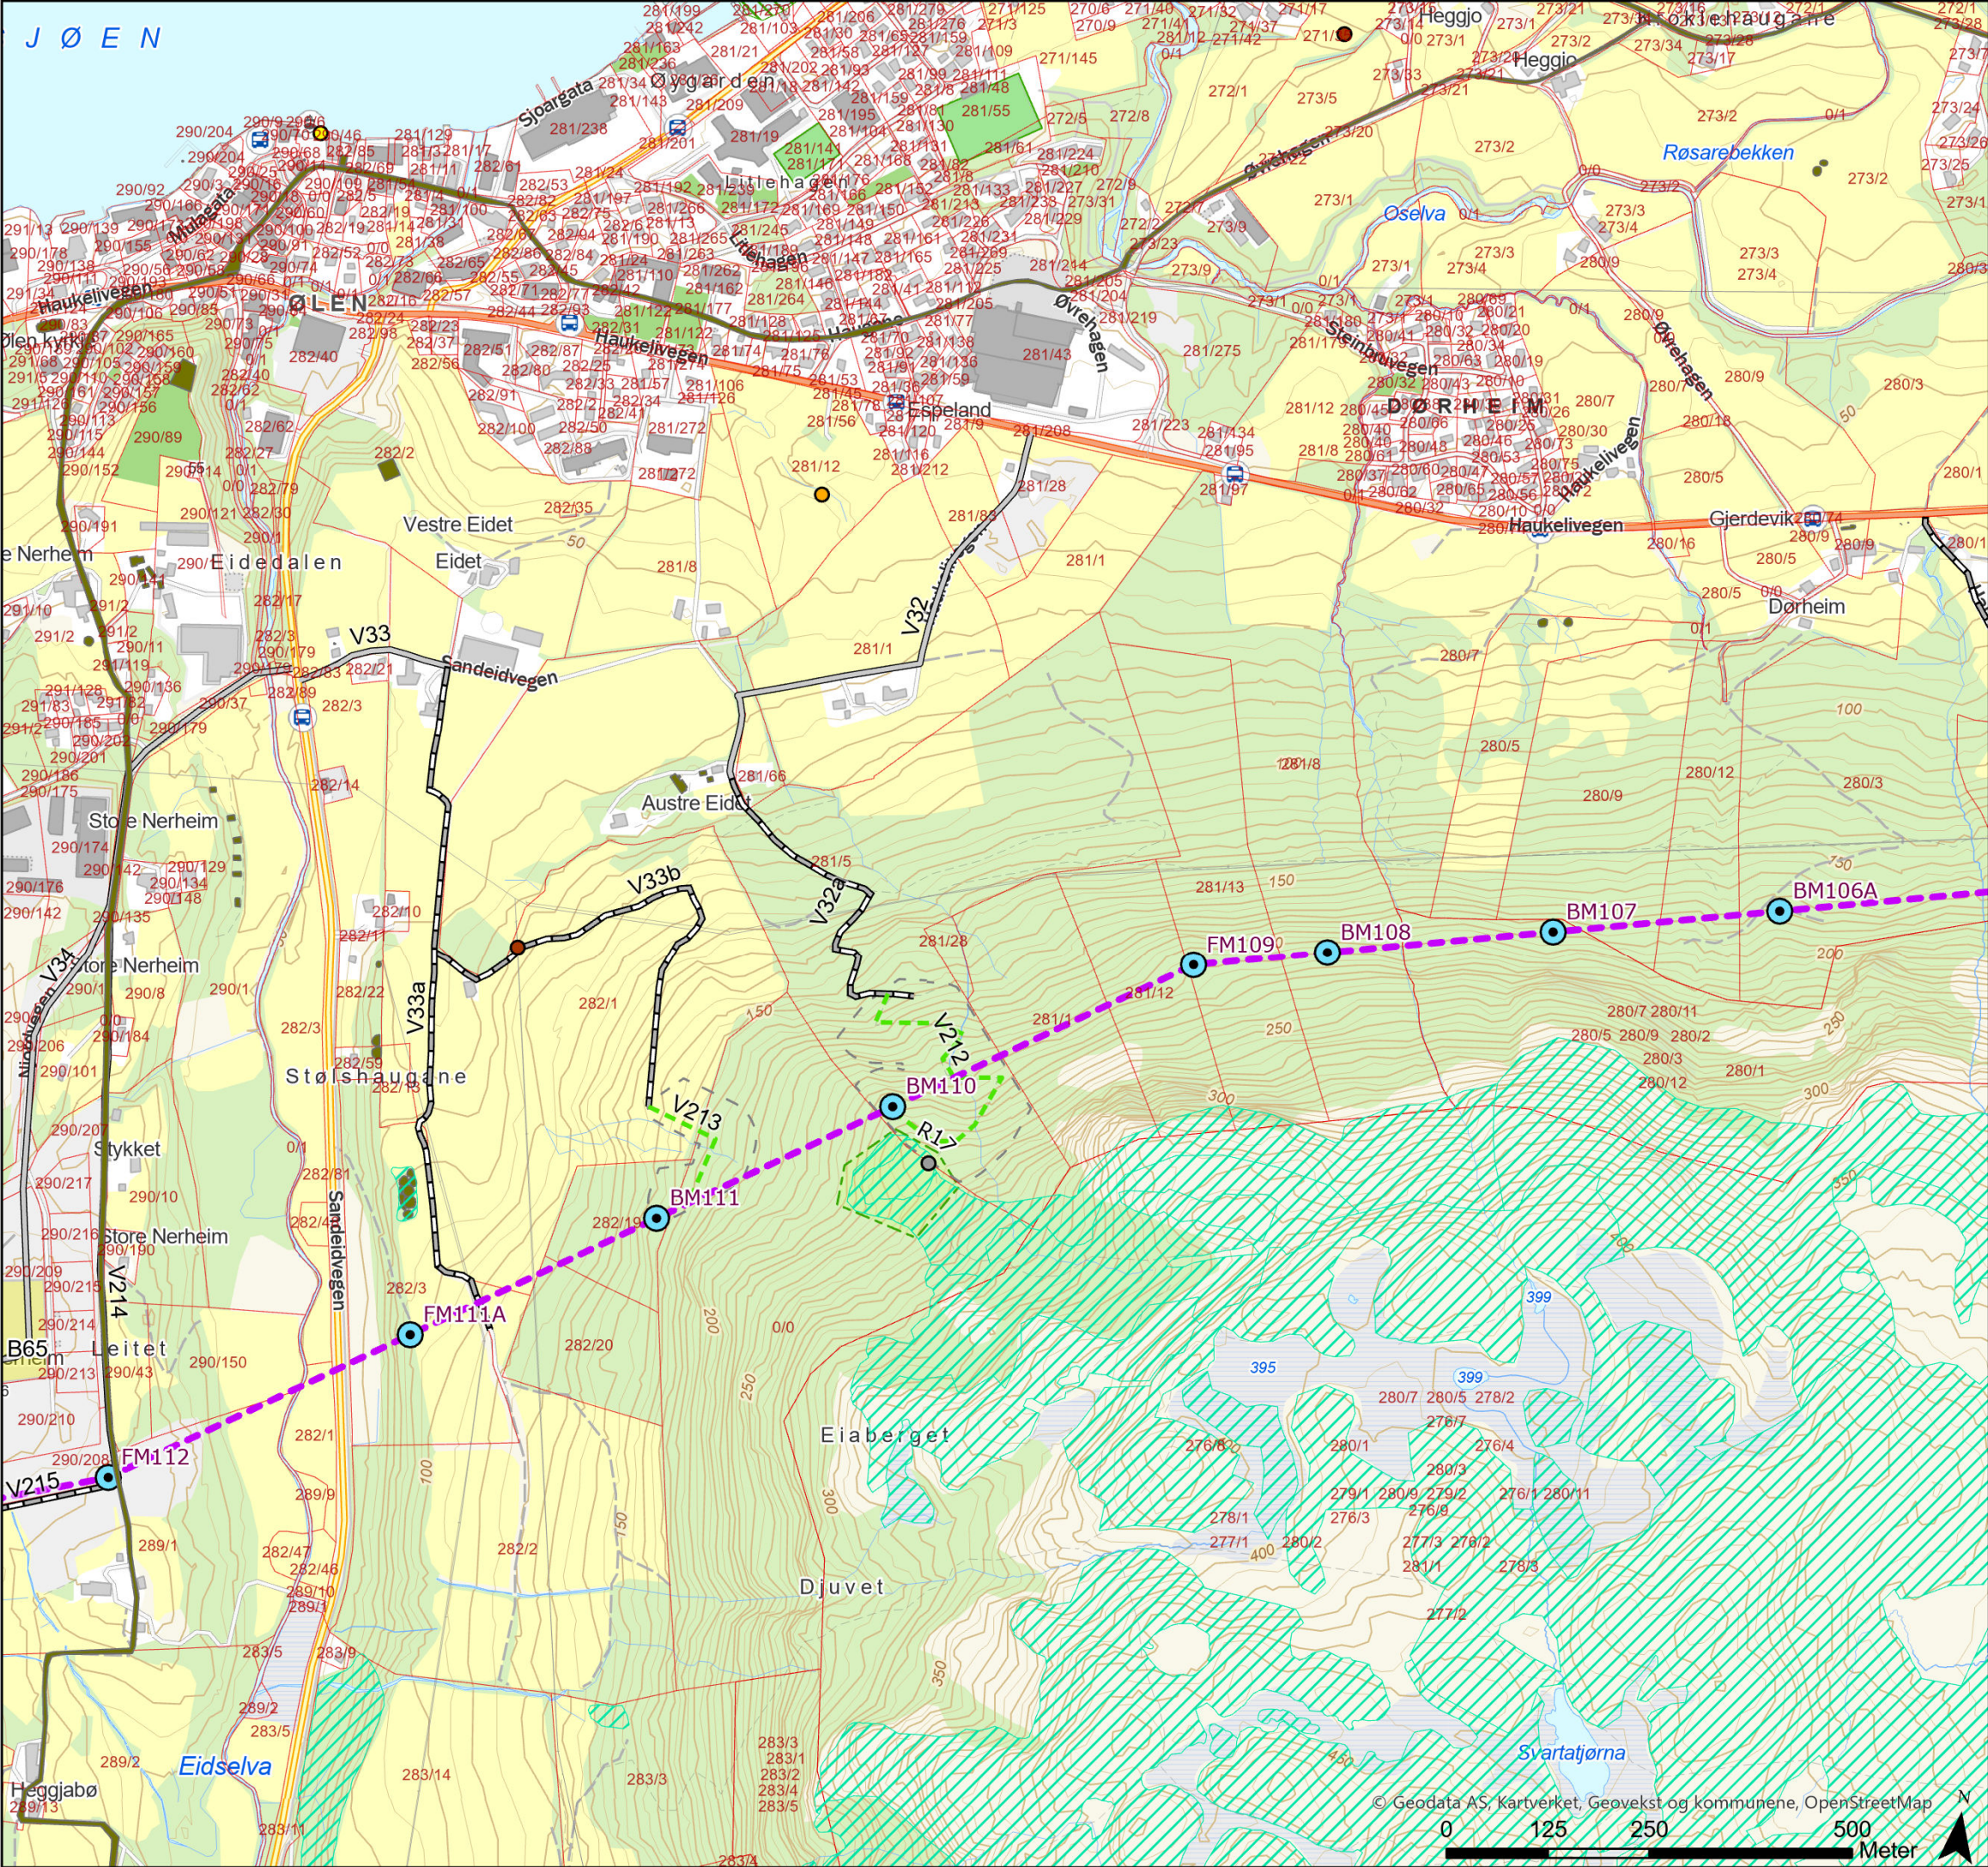

Tegnforklaring

- Kritisk truet (CR)
- Sårbar (VU)
- Nær truet (NT)
- Fremmedarter
- Naturtyperegistreringer HB13
- Naturtyperegistreringer NiN
- Kulturminner
- Standard mast
- Endelig vedtak OED
- Vei, eksisterende
- Traktorvei, eksisterende
- Terrengtransport, ny
- Terrengtransport buffersone
- Eiendomsgrense, eksisterende
- Verdifull naturtype, boreal hei
- Baseplass, midlertidig



Rev.	Utgivelse-/rev.beskrivelse	Utarbeidet	Kontrollert(SN)	Godkjent	Dato
1.0		torsteik	marial	-	28.02.2025
Prosjekt: 10323 - BLÅ-GIM Ny 429 kV ledning					
Tittel: Detaljplan - Blåfelli koblingstasjon				Målestokk:	1:8 000
				Koordinatsystem:	ETRS 1989 UTM Zone 33N
Byggherre:		Gradering:	K0	Høyderreferanse:	NN2000
		Format:	A3	Kartblad:	Kart 23 av 44

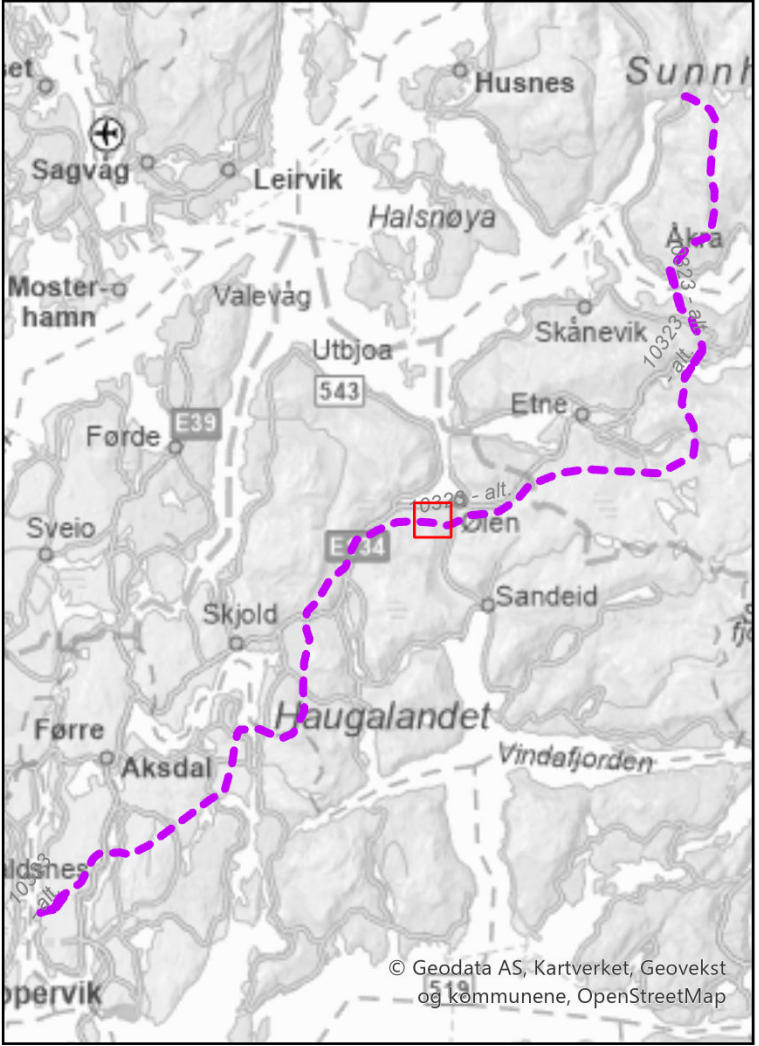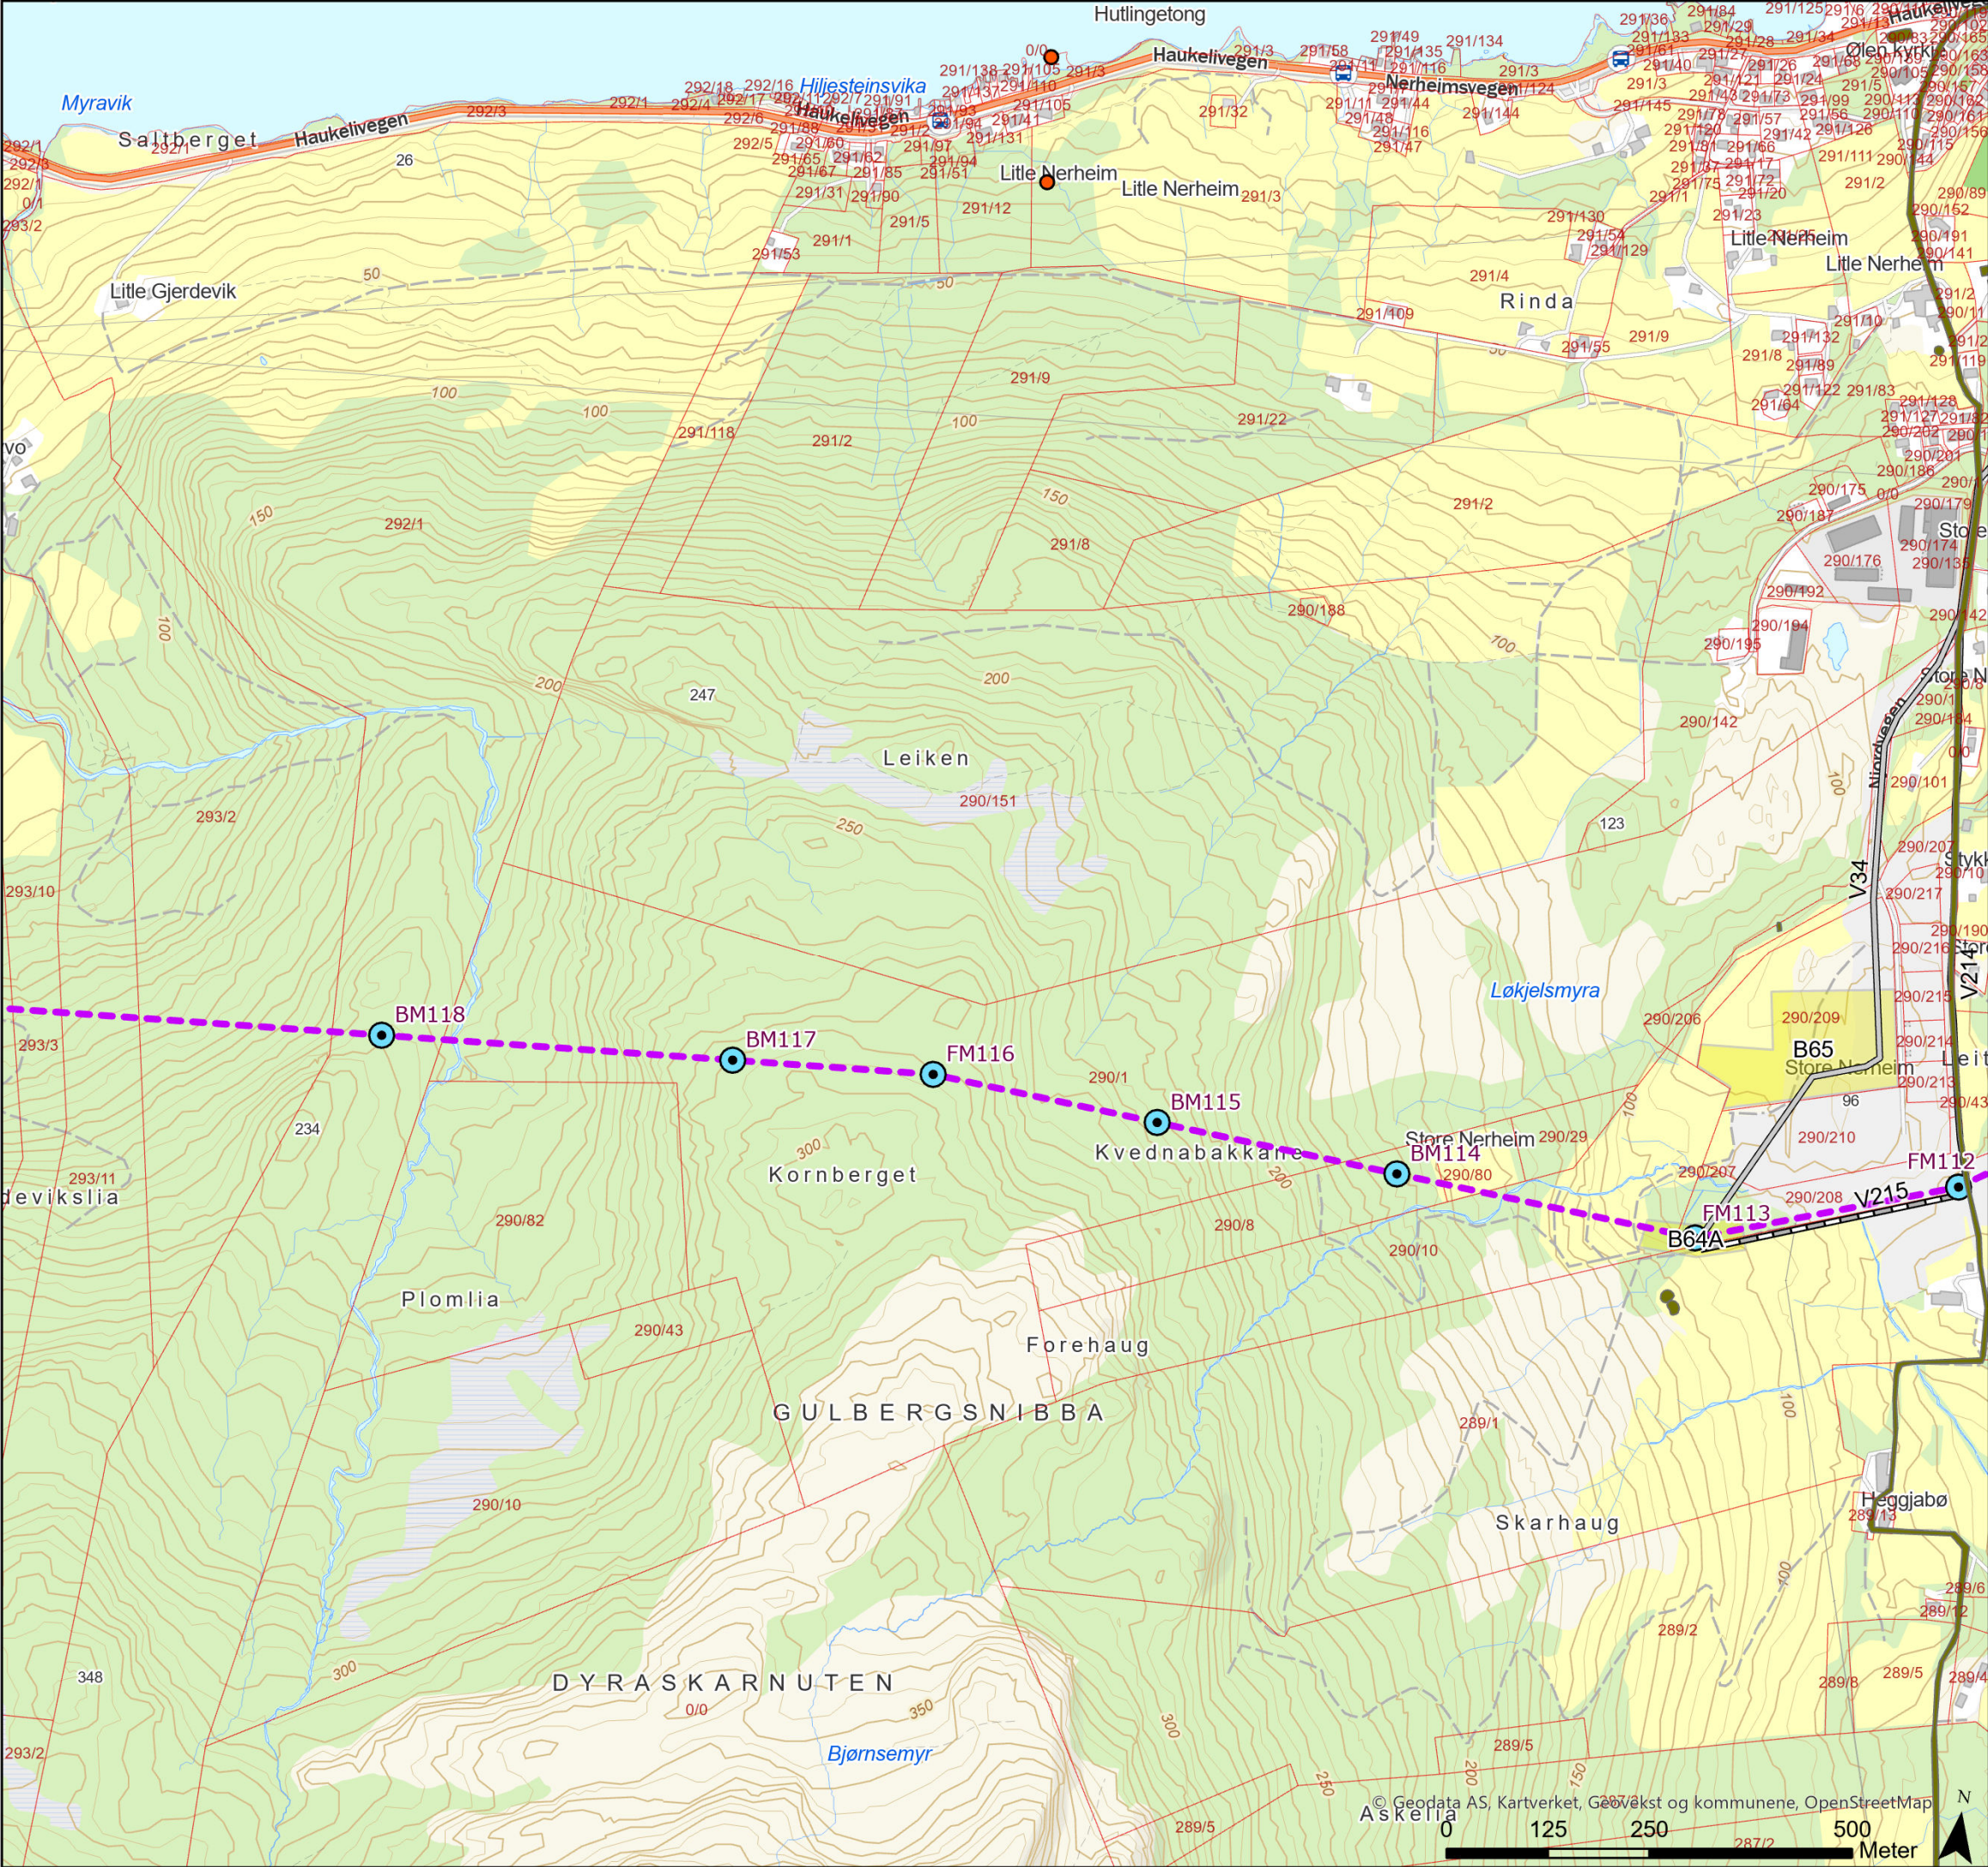

Tegnforklaring

- Sterkt truet (EN)
- Naturtyperegistreringer HB13
- Kulturminner
- Standard mast
- Endelig vedtak OED
- Vei, eksisterende
- Traktorvei, eksisterende
- Eiendomsgrense, eksisterende
- Baseplass, midlertidig

Rev.	Utgivelse-/rev.beskrivelse	Utarbeidet	Kontrollert(SN)	Godkjent	Dato
1.0		torsteik	marial	-	28.02.2025
Prosjekt: 10323 - BLÅ-GIM Ny 429 kV ledning					
Tittel: Detaljplan - Blåfalli koblingstasjon				Målestokk: 1:8 000	
				Koordinatsystem: ETRS 1989 UTM Zone 33N	
Byggherre: Statnett		Gradering: K0	Høydereferanse: NN2000		
		Format: A3	Kartblad: Kart 24 av 44		

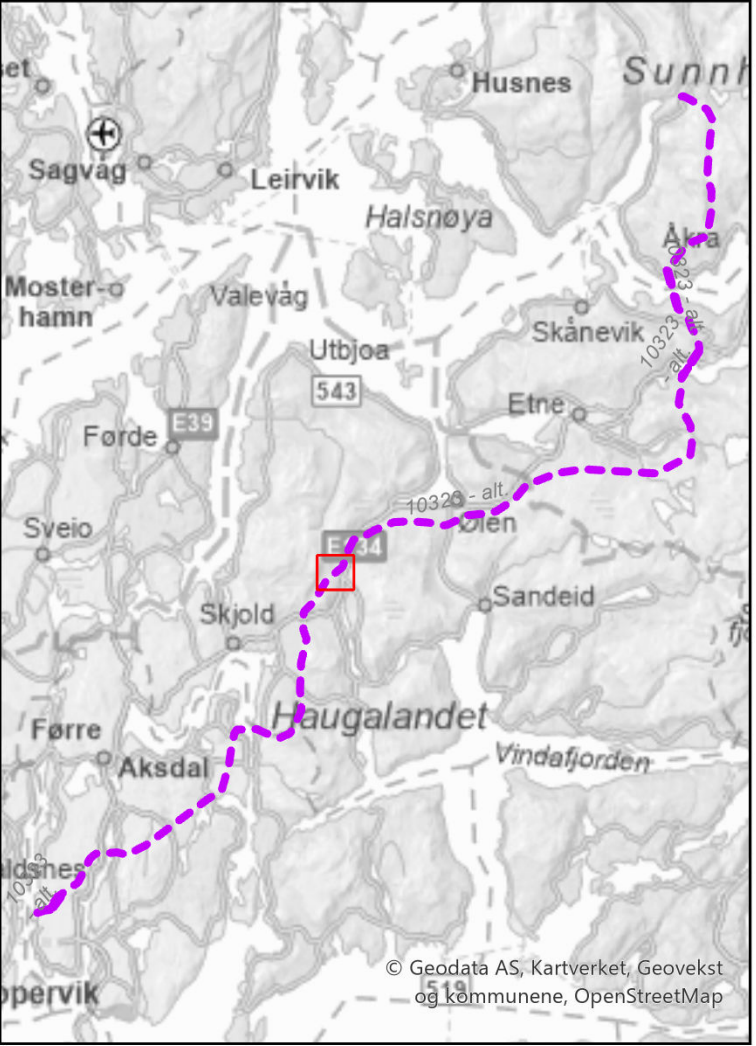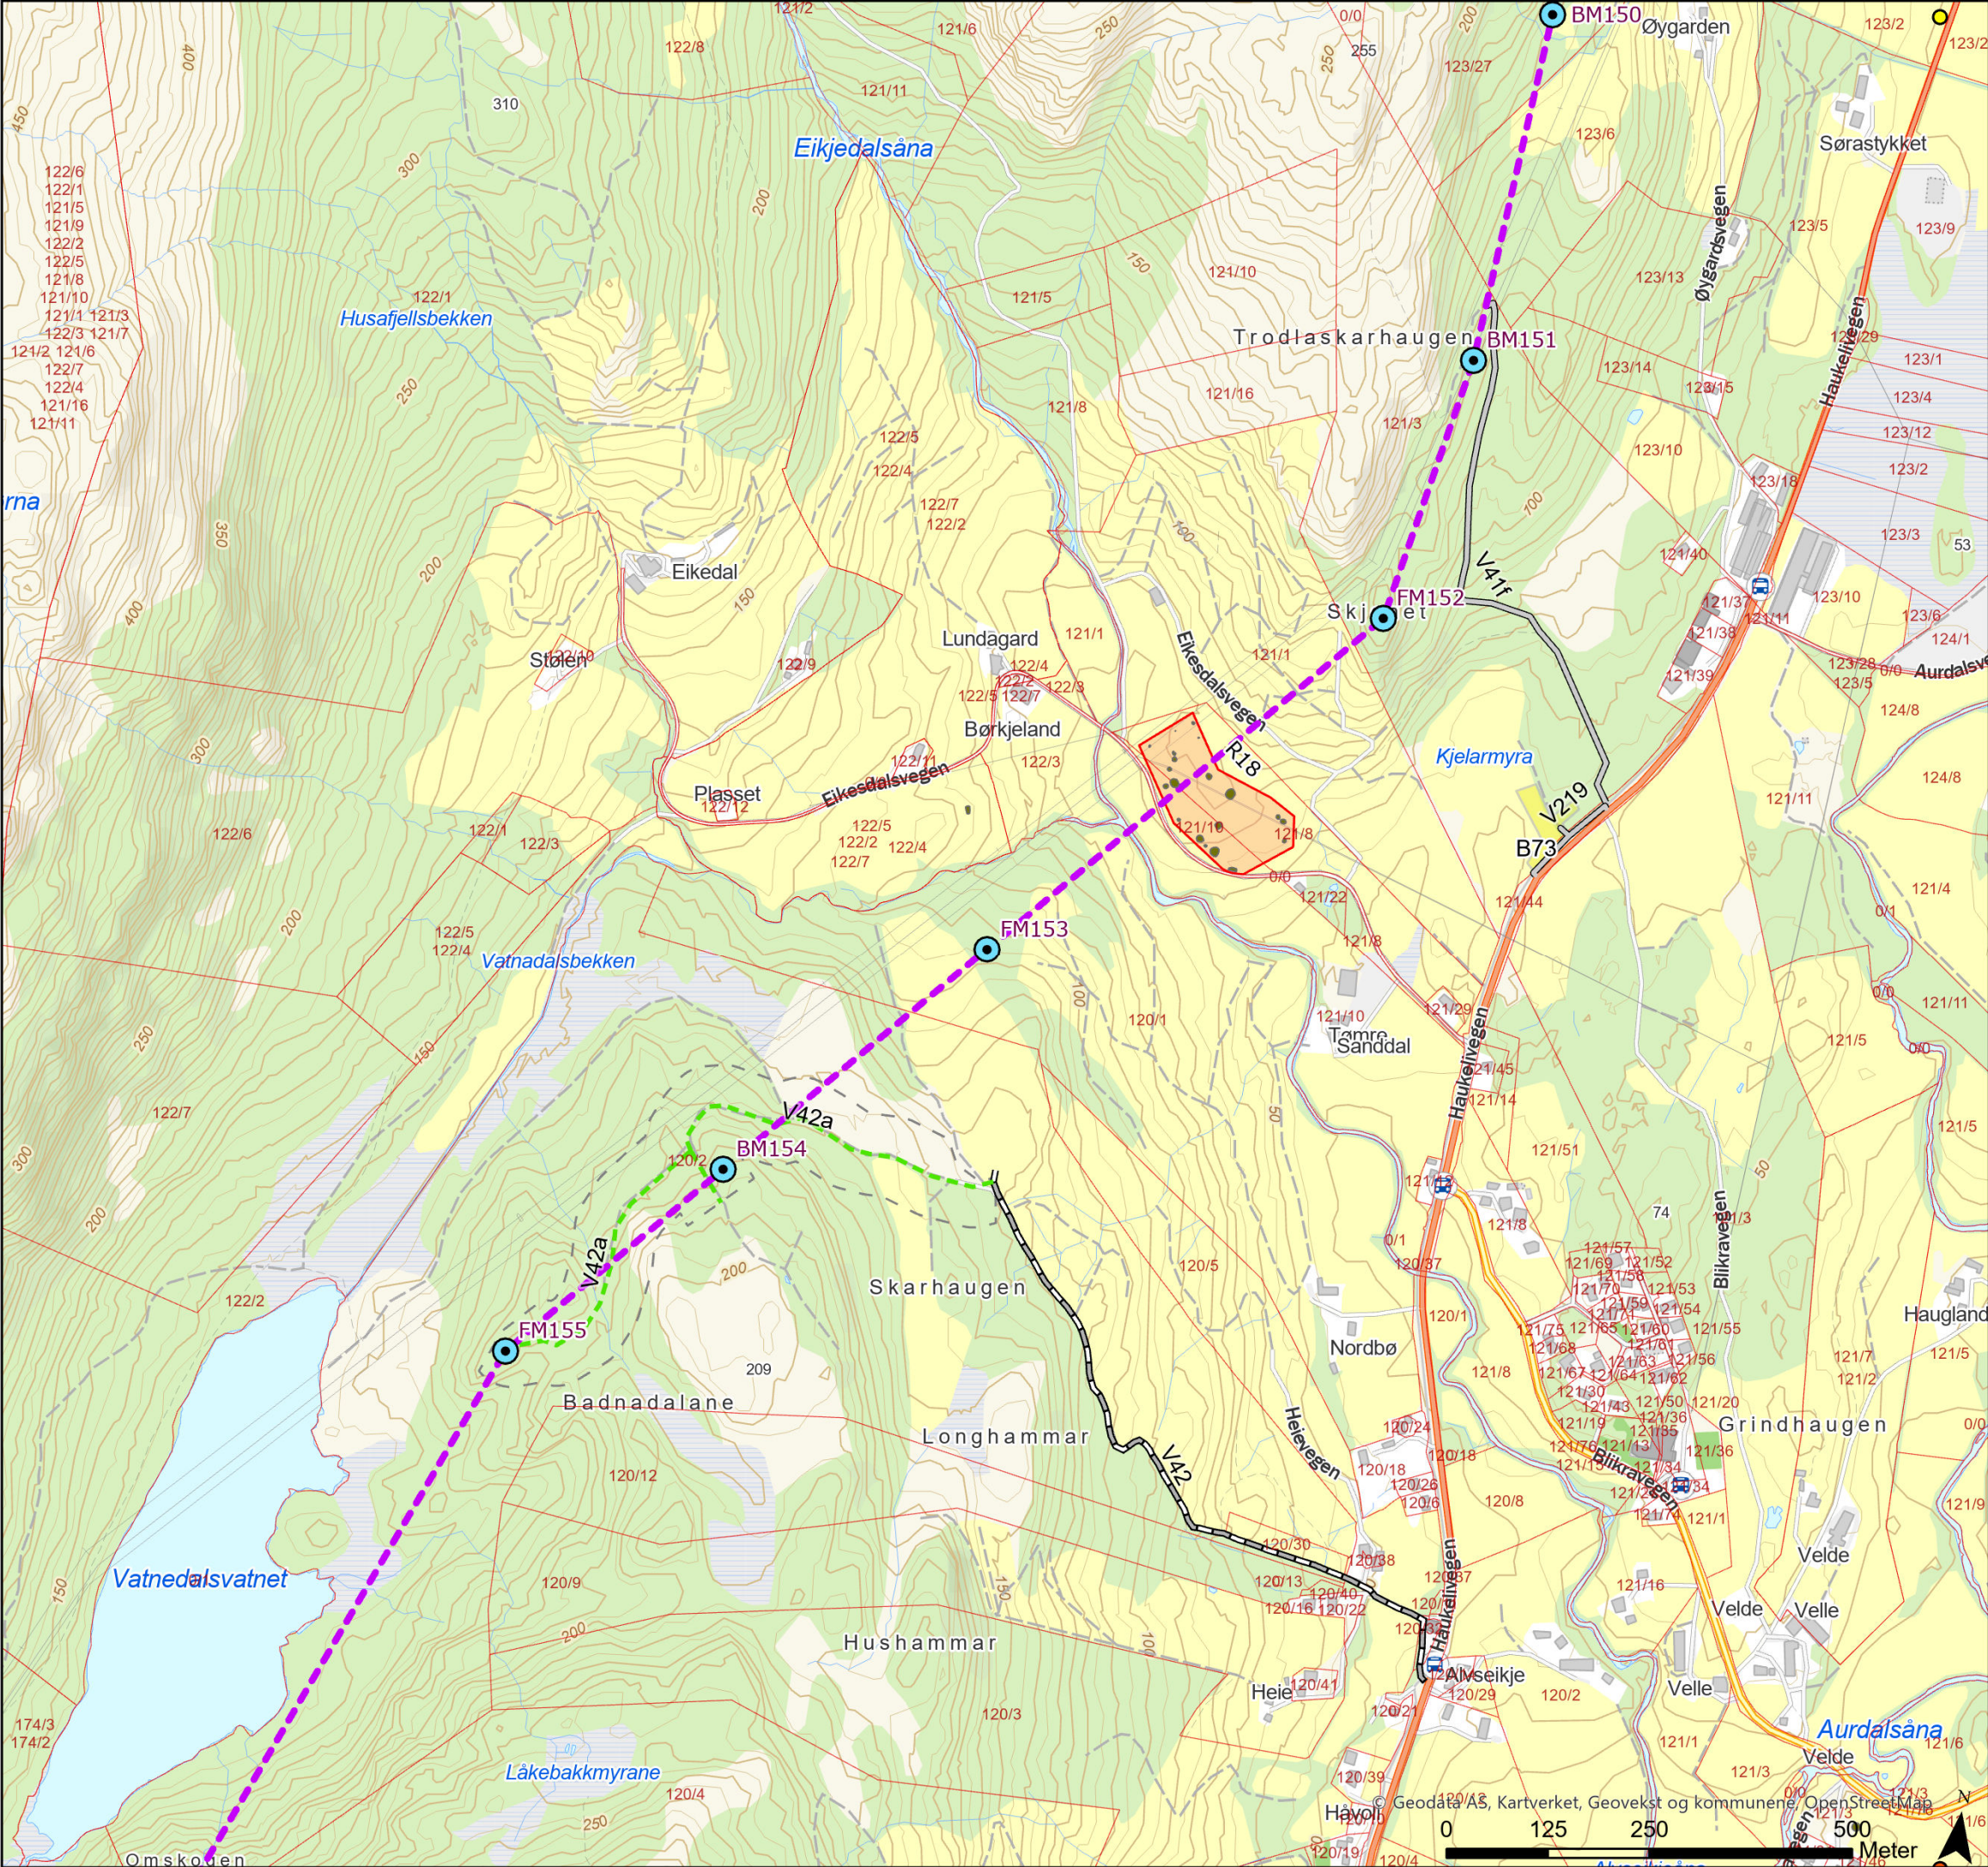

Tegnforklaring

- Sterkt truet (EN)

●

 Nær truet (NT)

Naturtyperegistreringer HB13



Kulturminner

Standard mast

Endelig vedtak OED

Vei, eksisterende
- Traktorvei, eksisterende
- Terrengrtransport, ny
- Terrengrtransport buffersone
- Eiendomsgrense, eksisterende
- Kulturminne, gravfelt Lundegard
- Baseplass, midlertidig



Rev.	Utgivelse-/rev.beskrivelse	Utarbeidet	Kontrollert(SN)	Godkjent	Dato
1.0		torstekl	marial	-	28.02.2025
Prosjekt: 10323 - BLÅ-GIM Ny 429 kV ledning					
Tittel: Detaljplan - Blåfalli koblingstasjon				Målestokk:	1:8 000
				Koordinatsystem:	ETRS 1989 UTM Zone 33N
Byggherre:		Gradering:	K0	Høydereferanse:	NN2000
Statnett		Format:	A3	Kartblad:	Kart 27 av 44

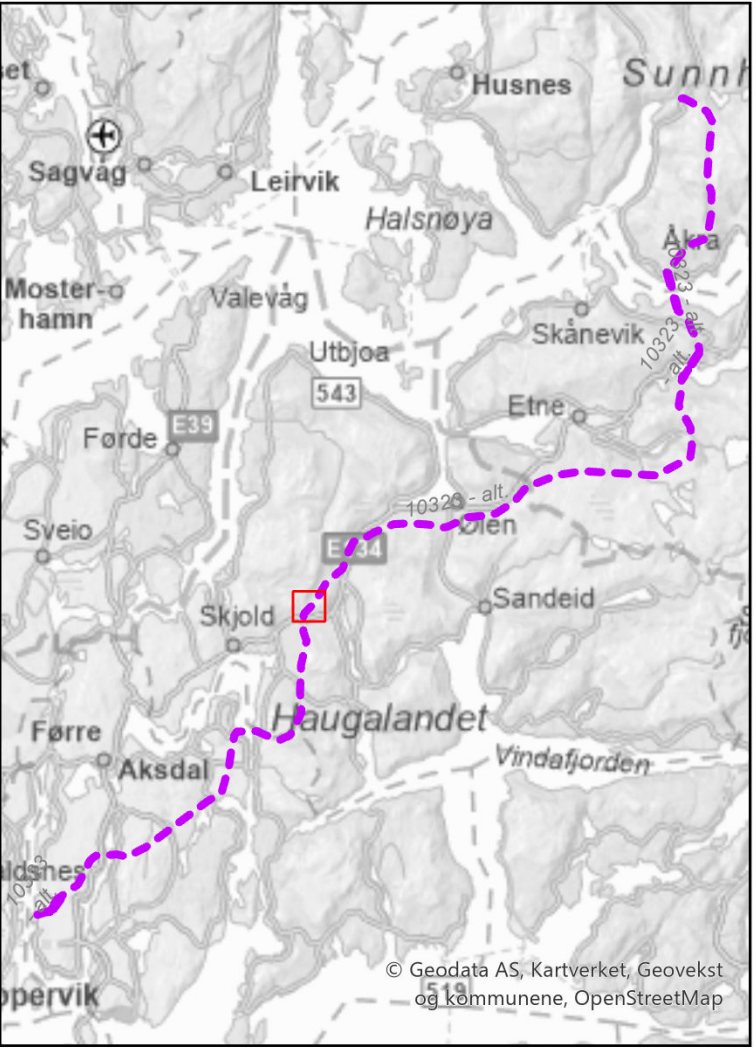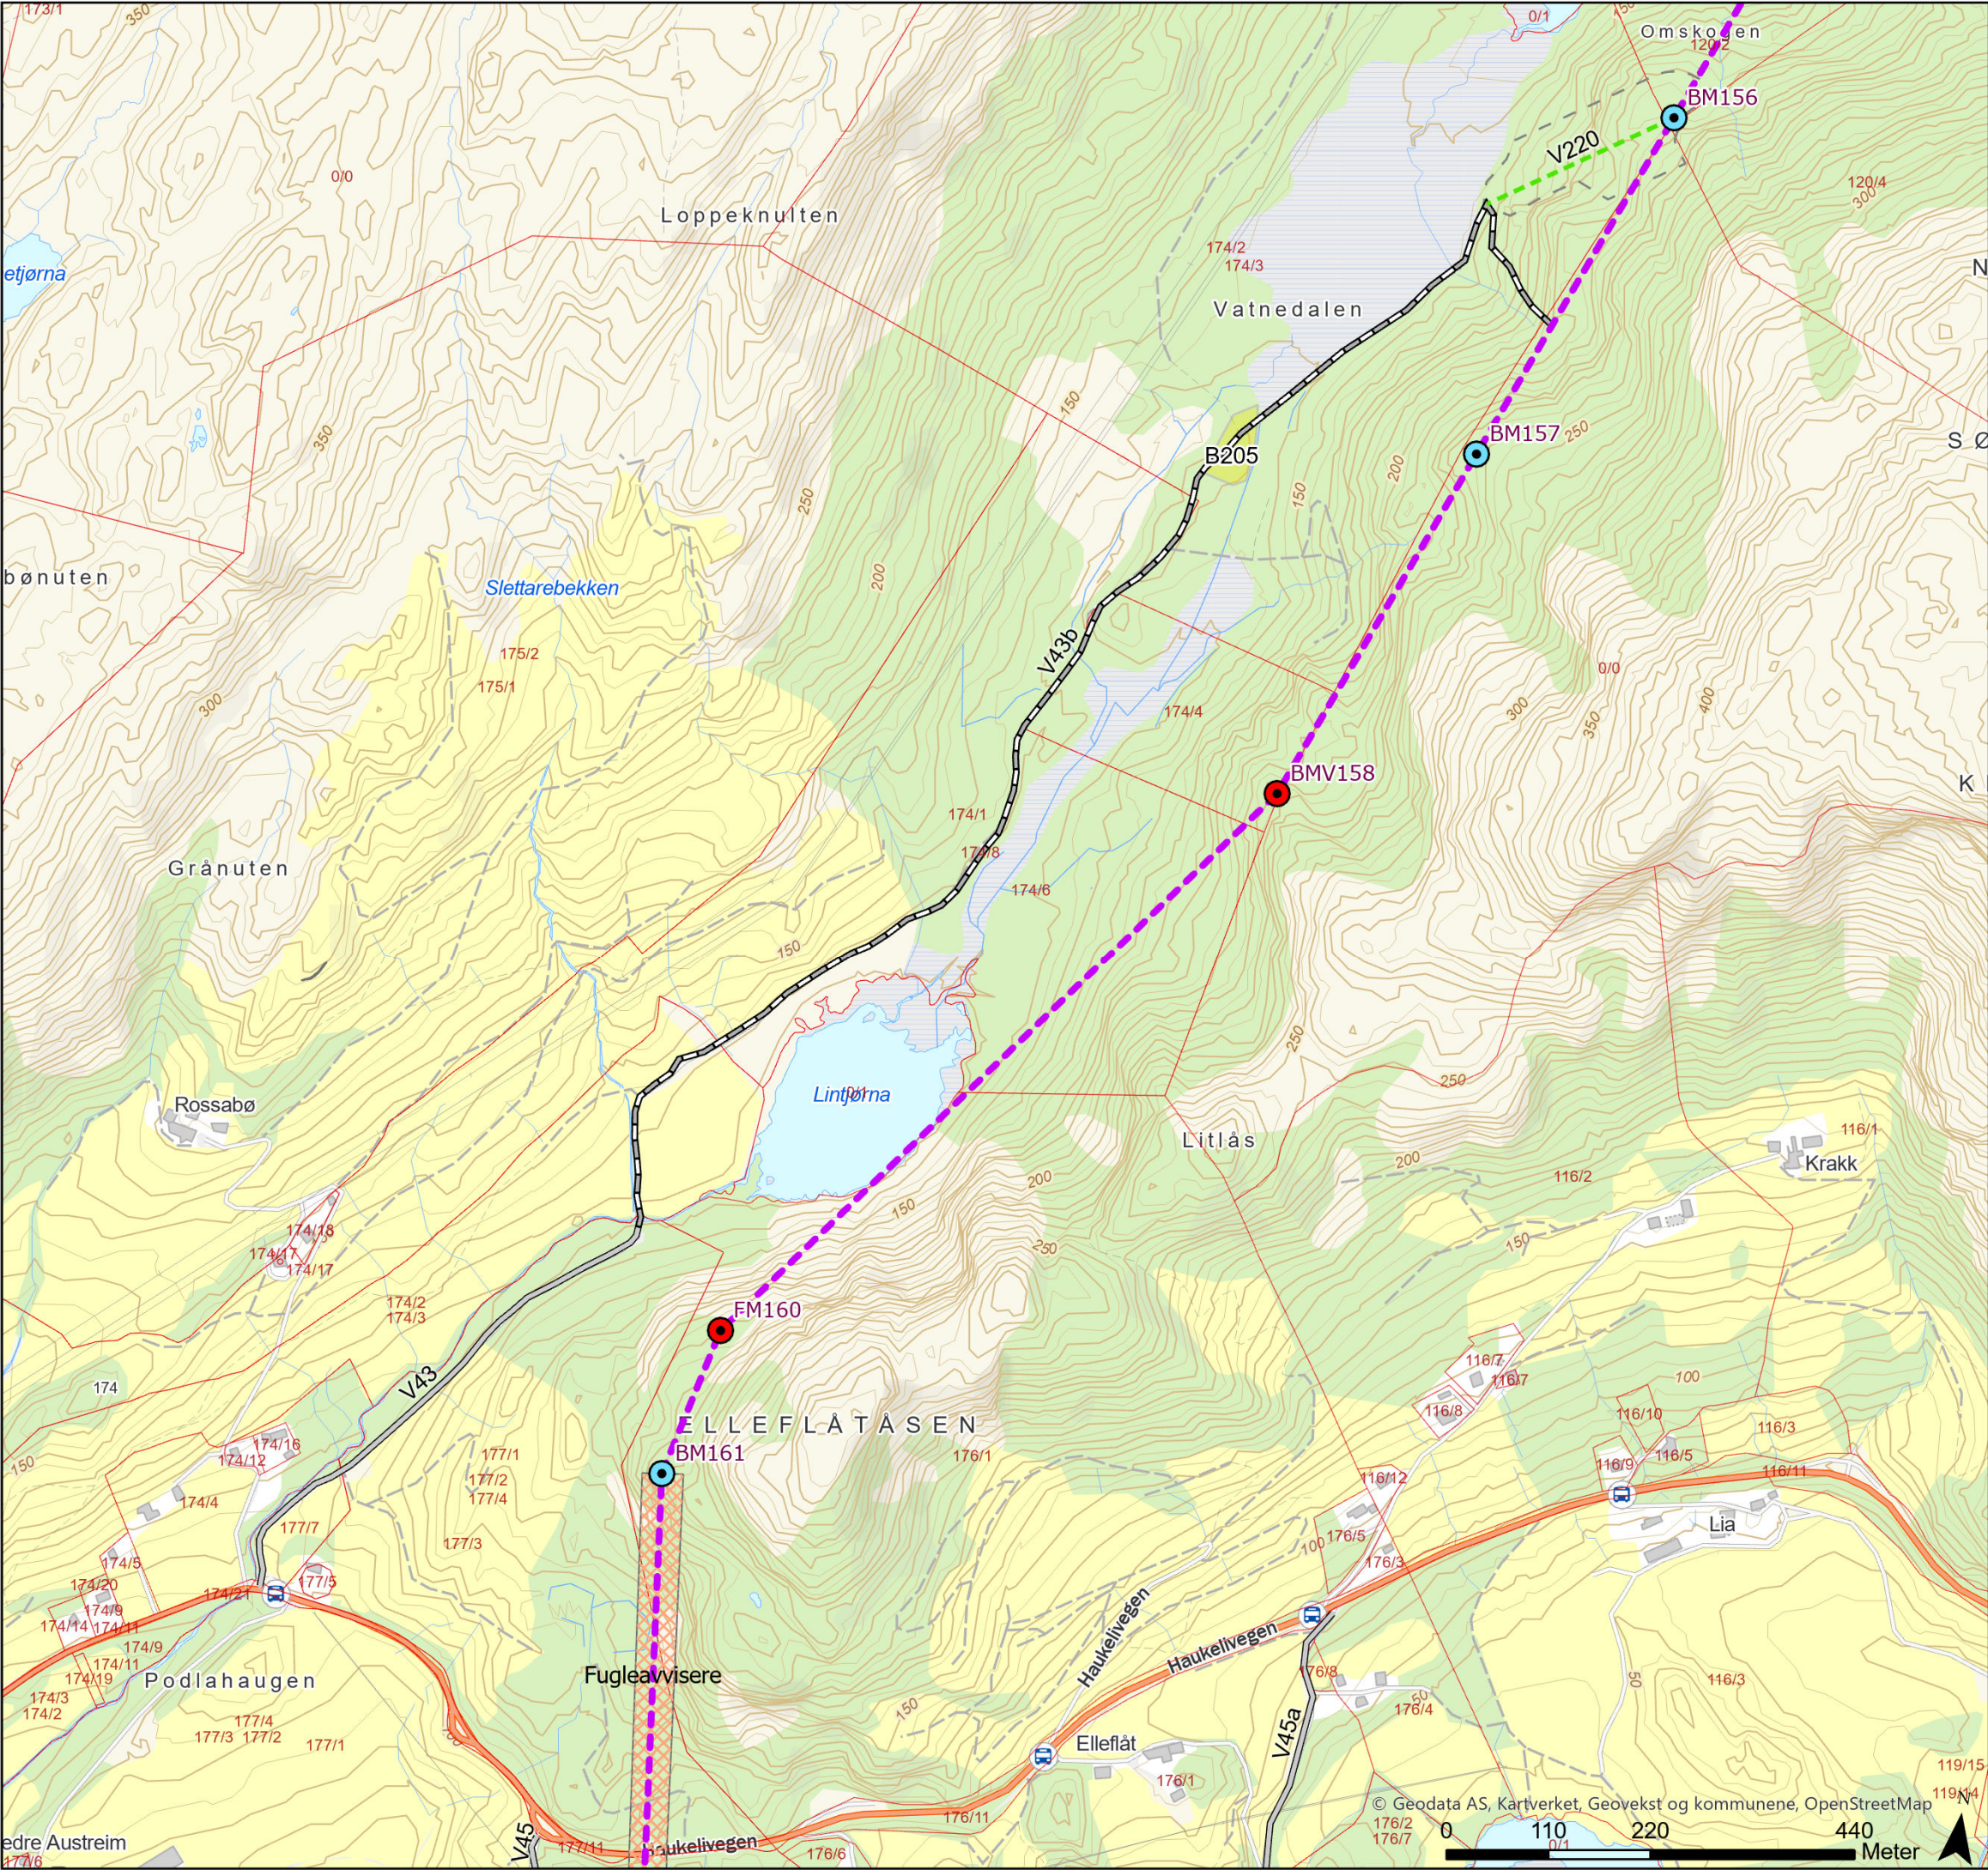

Tegnforklaring

- Naturtyperegistreringer HB13
- Kulturminner
- Standard mast
- Varselfarget mast
- Endelig vedtak OED
- Fugleavviser
- Vei, eksisterende
- Traktorvei, eksisterende
- Terrengtransport, ny
- Terrengtransport buffersone
- Eiendomsgrense, eksisterende
- Baseplass, midlertidig

Rev.	Utgivelse-/rev.beskrivelse	Utarbeidet	Kontrollert(SN)	Godkjent	Dato
1.0		torstekl	marial	-	28.02.2025
Prosjekt: 10323 - BLÅ-GIM Ny 429 kV ledning					
Tittel: Detaljplan - Blåfalli koblingstasjon				Målestokk: 1:7 000	
				Koordinatsystem: ETRS 1989 UTM Zone 33N	
Byggherre: Statnett		Gradering: K0	Høydereferanse: NN2000		
		Format: A3	Kartblad: Kart 28 av 44		

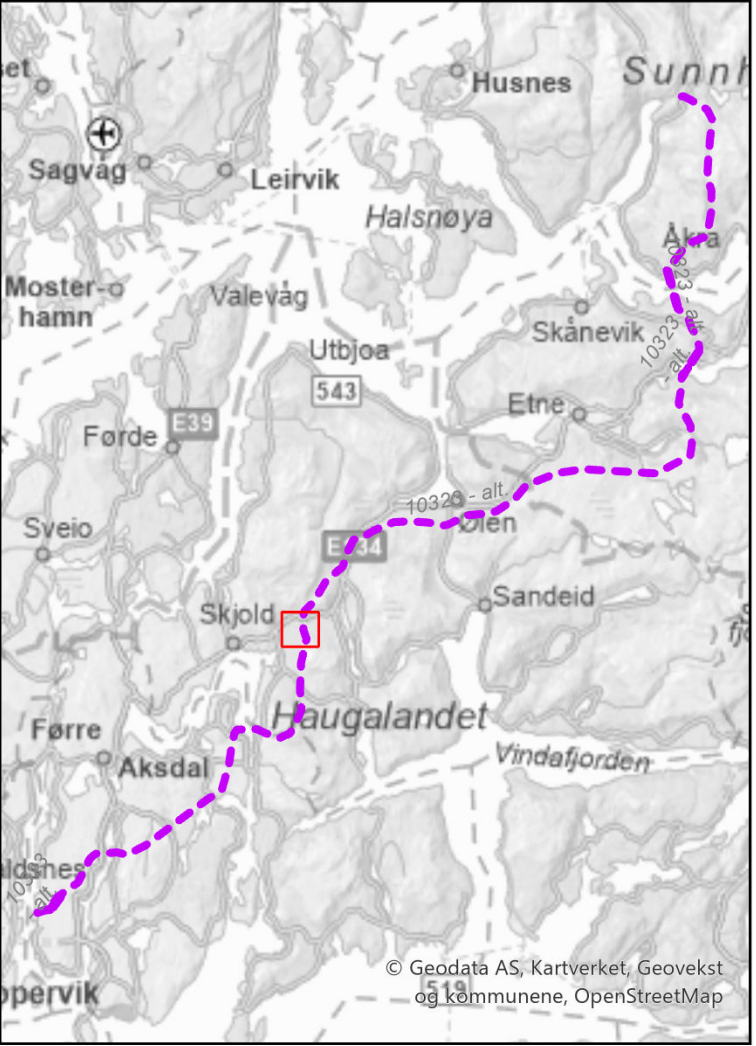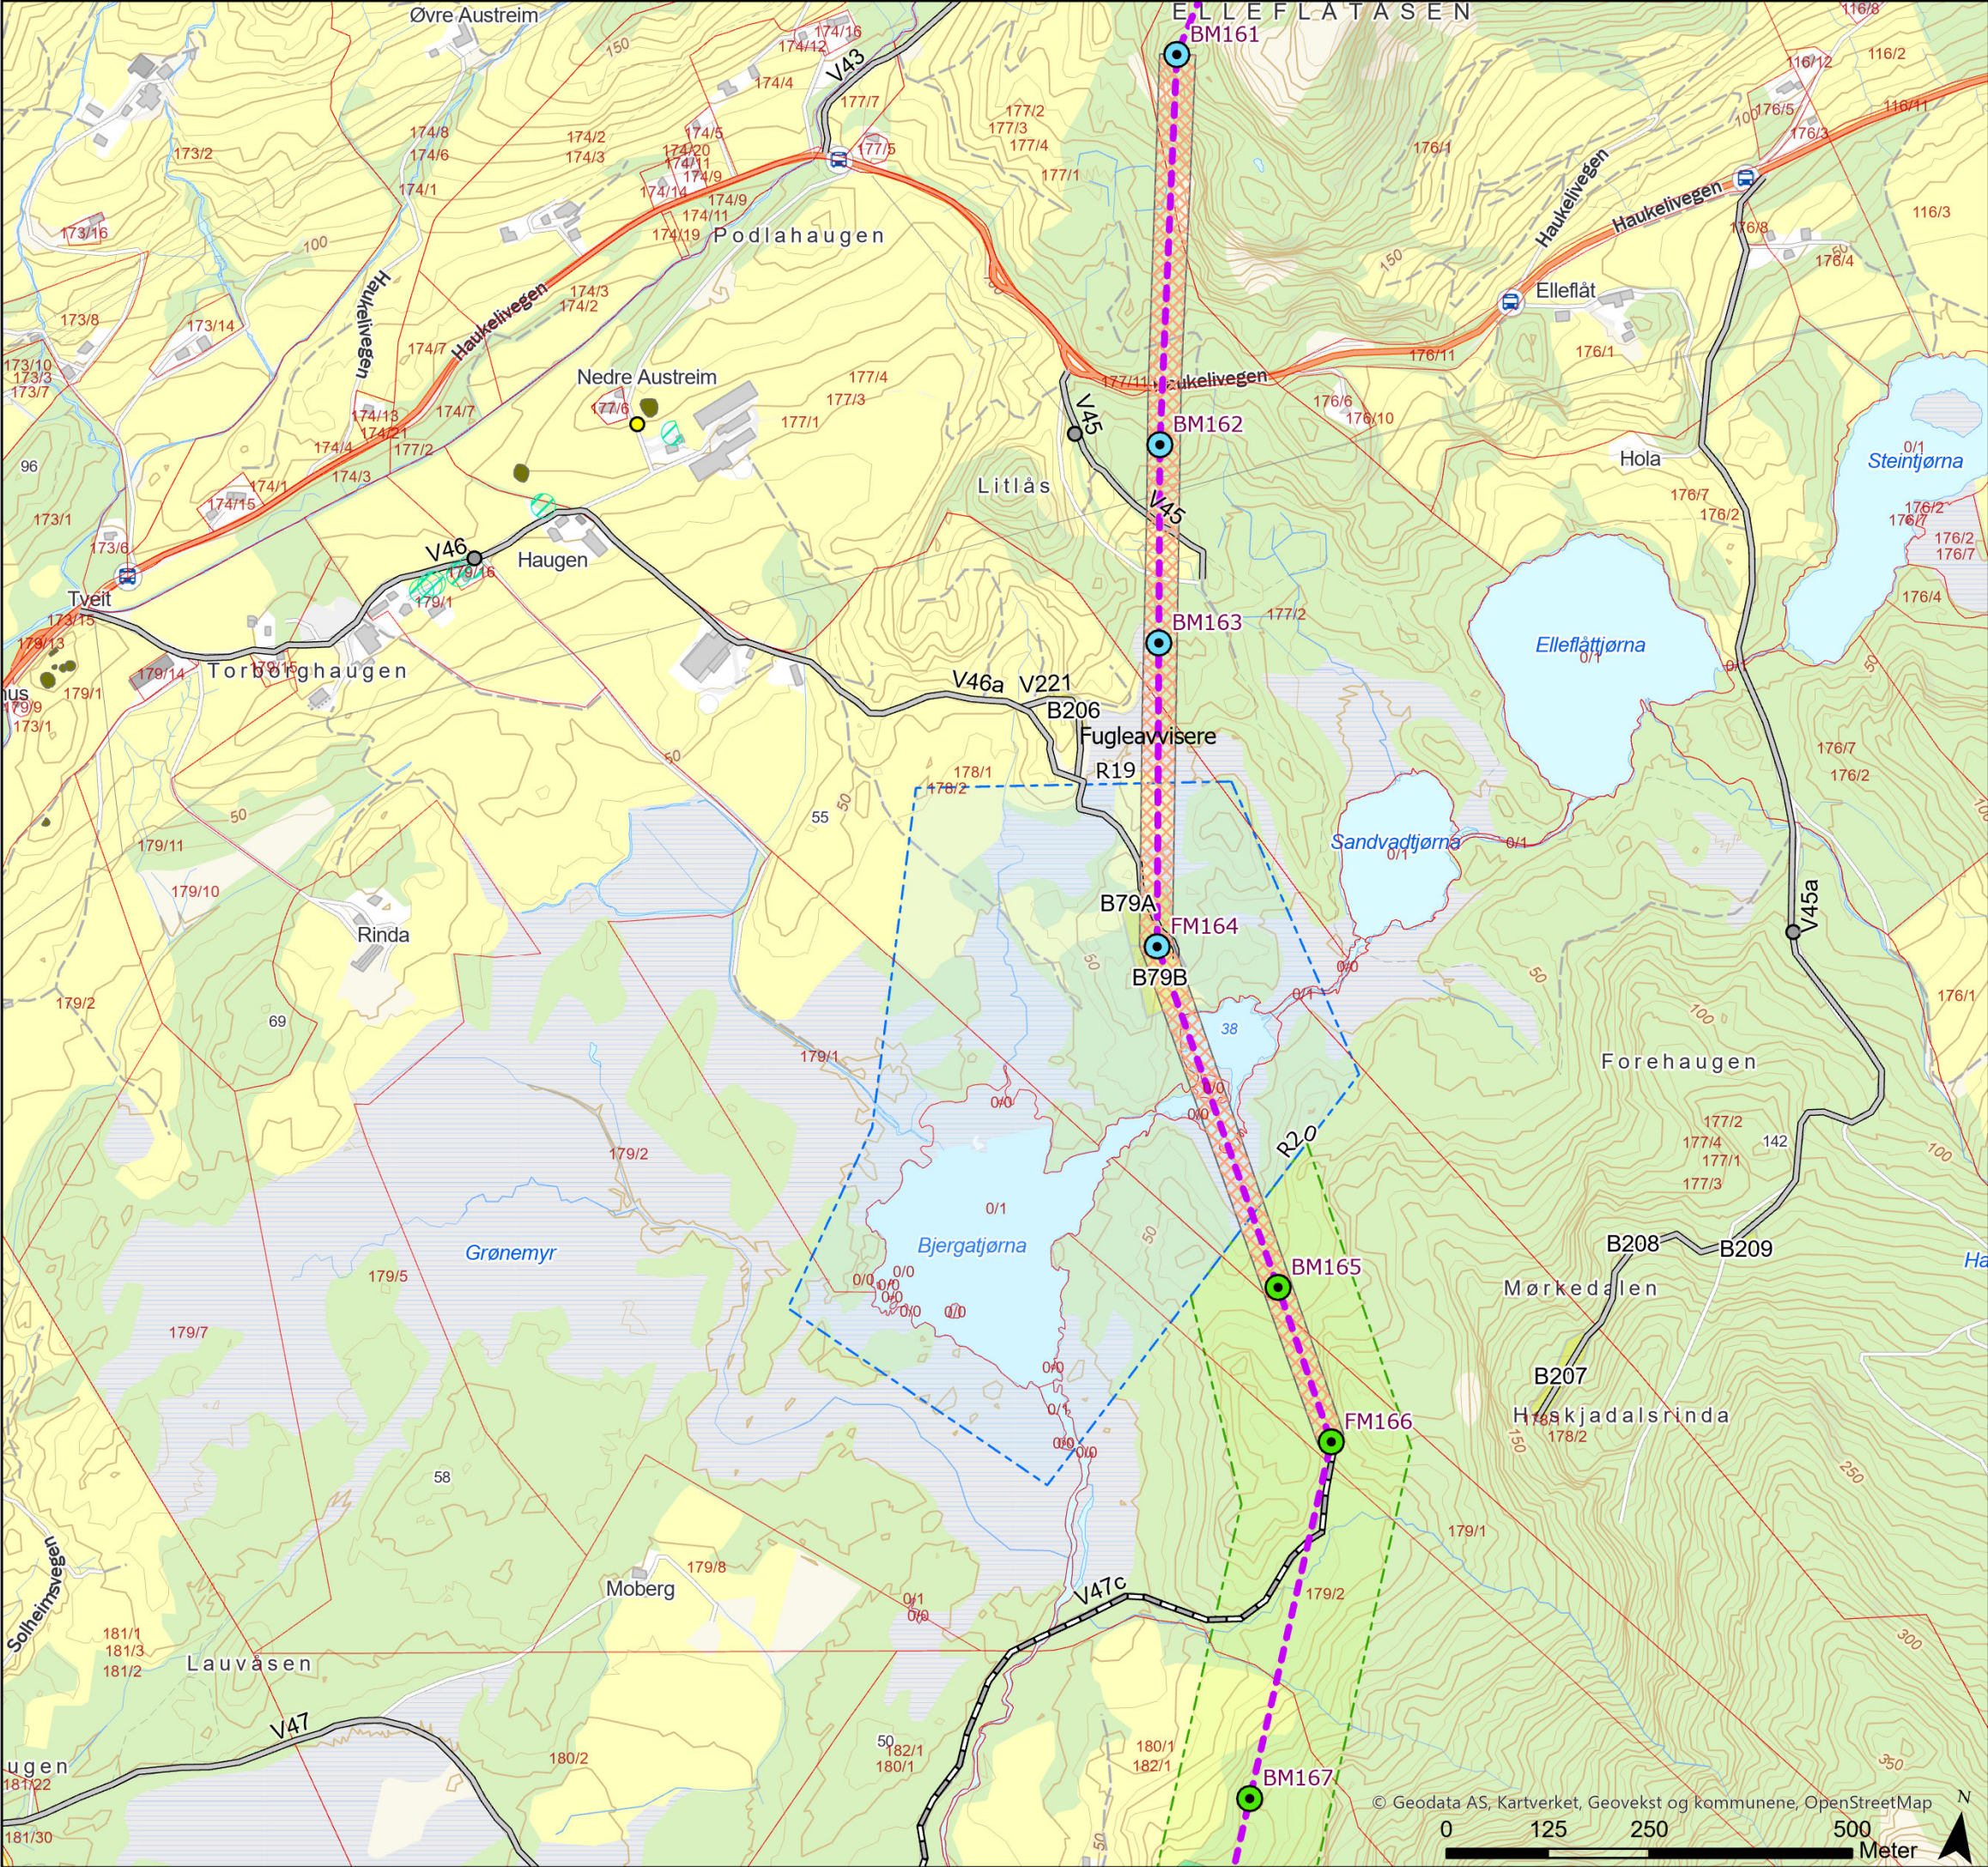

Tegnforklaring

- Nær truet (NT)

Fremmedarter

Naturtyperegistreringer HB13

Naturtyperegistreringer NiN

Kulturminner

Grønnmalt mast

Standard mast

Endelig vedtak OED

Fugleavviser
- Vei, eksisterende

Traktorvei, eksisterende

Eiendomsgrense, eksisterende



Begrenset skogrydding

Vannforsyning, hindre avrenning

Baseplass, midlertidig

Skogbruksklasser - eldste skogen



Rev.	Utgivelse-/rev.beskrivelse	Utarbeidet	Kontrollert(SN)	Godkjent	Dato
1.0		torstekl	marial	-	28.02.2025
Prosjekt: 10323 - BLÅ-GIM Ny 429 kV ledning					
Tittel: Detaljplan - Blåfalli koblingstasjon				Målestokk:	1:8 000
				Koordinatsystem:	ETRS 1989 UTM Zone 33N
Byggherre:		Gradering:	K0	Høydereferanse:	NN2000
Statnett		Format:	A3	Kartblad:	Kart 29 av 44

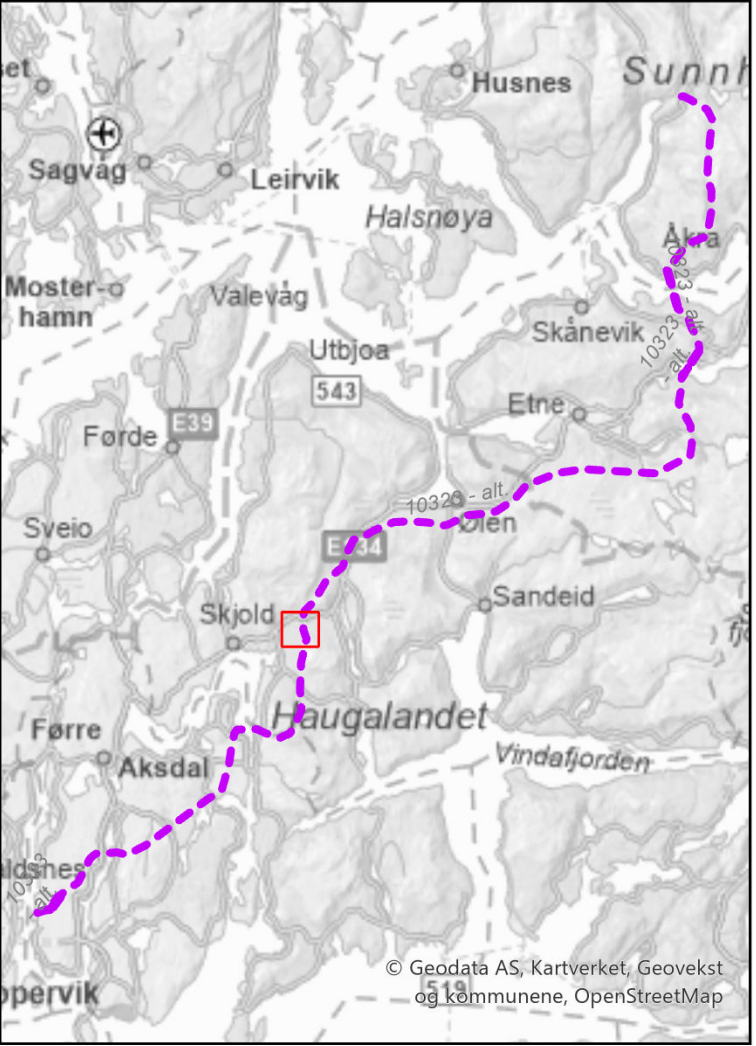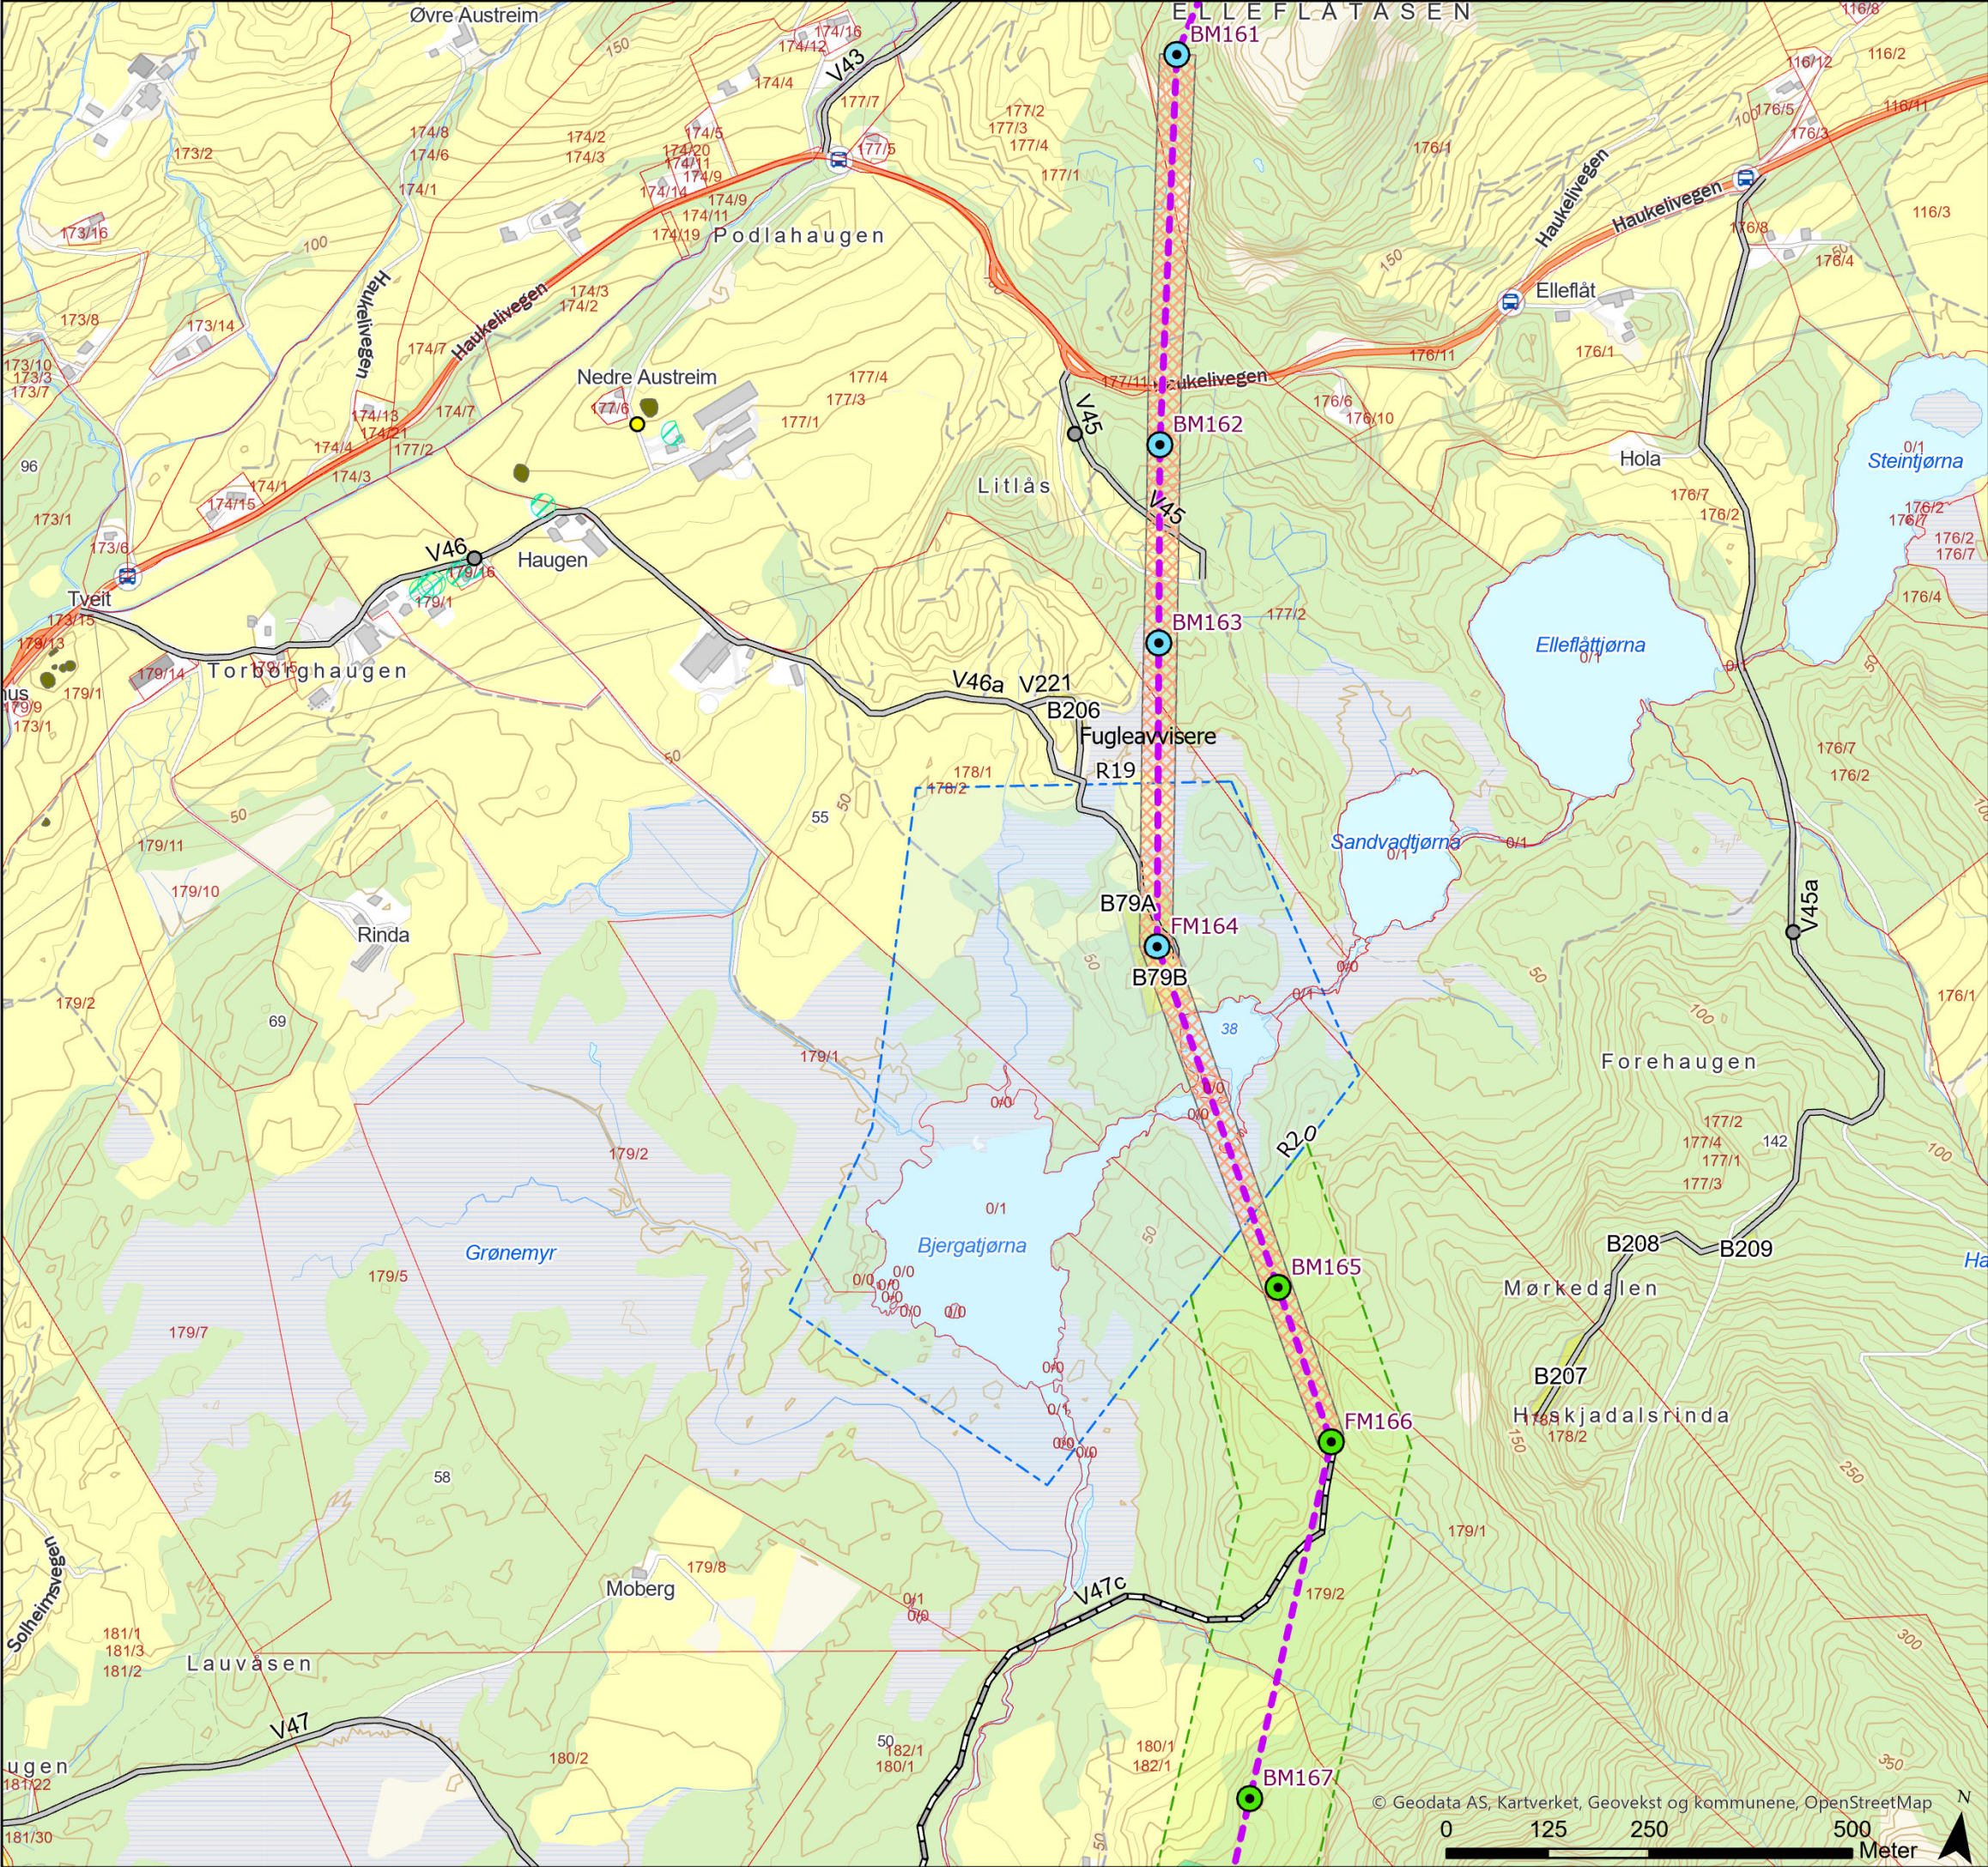

Tegnforklaring

- Nær truet (NT)
- Fremmedarter
- Naturtyperegistreringer HB13
- Naturtyperegistreringer NiN
- Kulturminner
- Grønnmalt mast
- Standard mast
- Endelig vedtak OED
- Fugleavviser
- Vei, eksisterende
- Traktorvei, eksisterende
- Eiendomsgrense, eksisterende
- Begrenset skogrydding
- Vannforsyning, hindre avrenning
- Baseplass, midlertidig
- Skogbruksklasser - eldste skogen

Rev.	Utgivelse-/rev.beskrivelse	Utarbeidet	Kontrollert(SN)	Godkjent	Dato
1.0		torstekl	marial	-	28.02.2025
Prosjekt: 10323 - BLÅ-GIM Ny 429 kV ledning					
Tittel: Detaljplan - Blåfalli koblingstasjon				Målestokk:	1:8 000
				Koordinatsystem:	ETRS 1989 UTM Zone 33N
Byggherre:		Gradering:	K0	Høydereferanse:	NN2000
Statnett		Format:	A3	Kartblad:	Kart 30 av 44

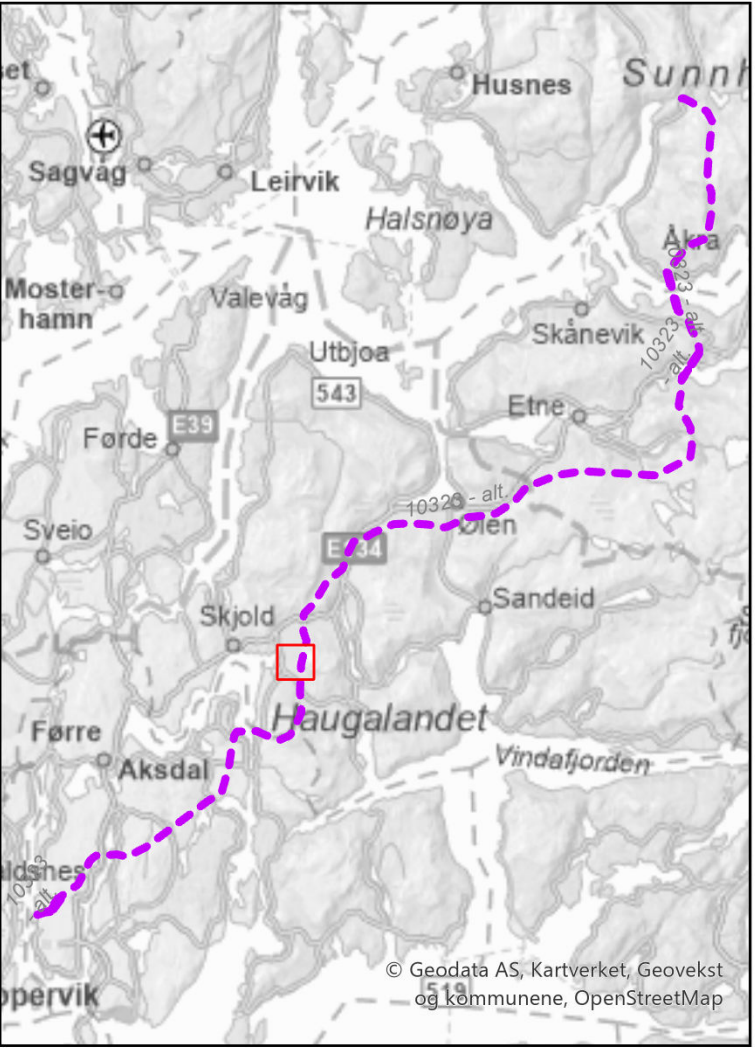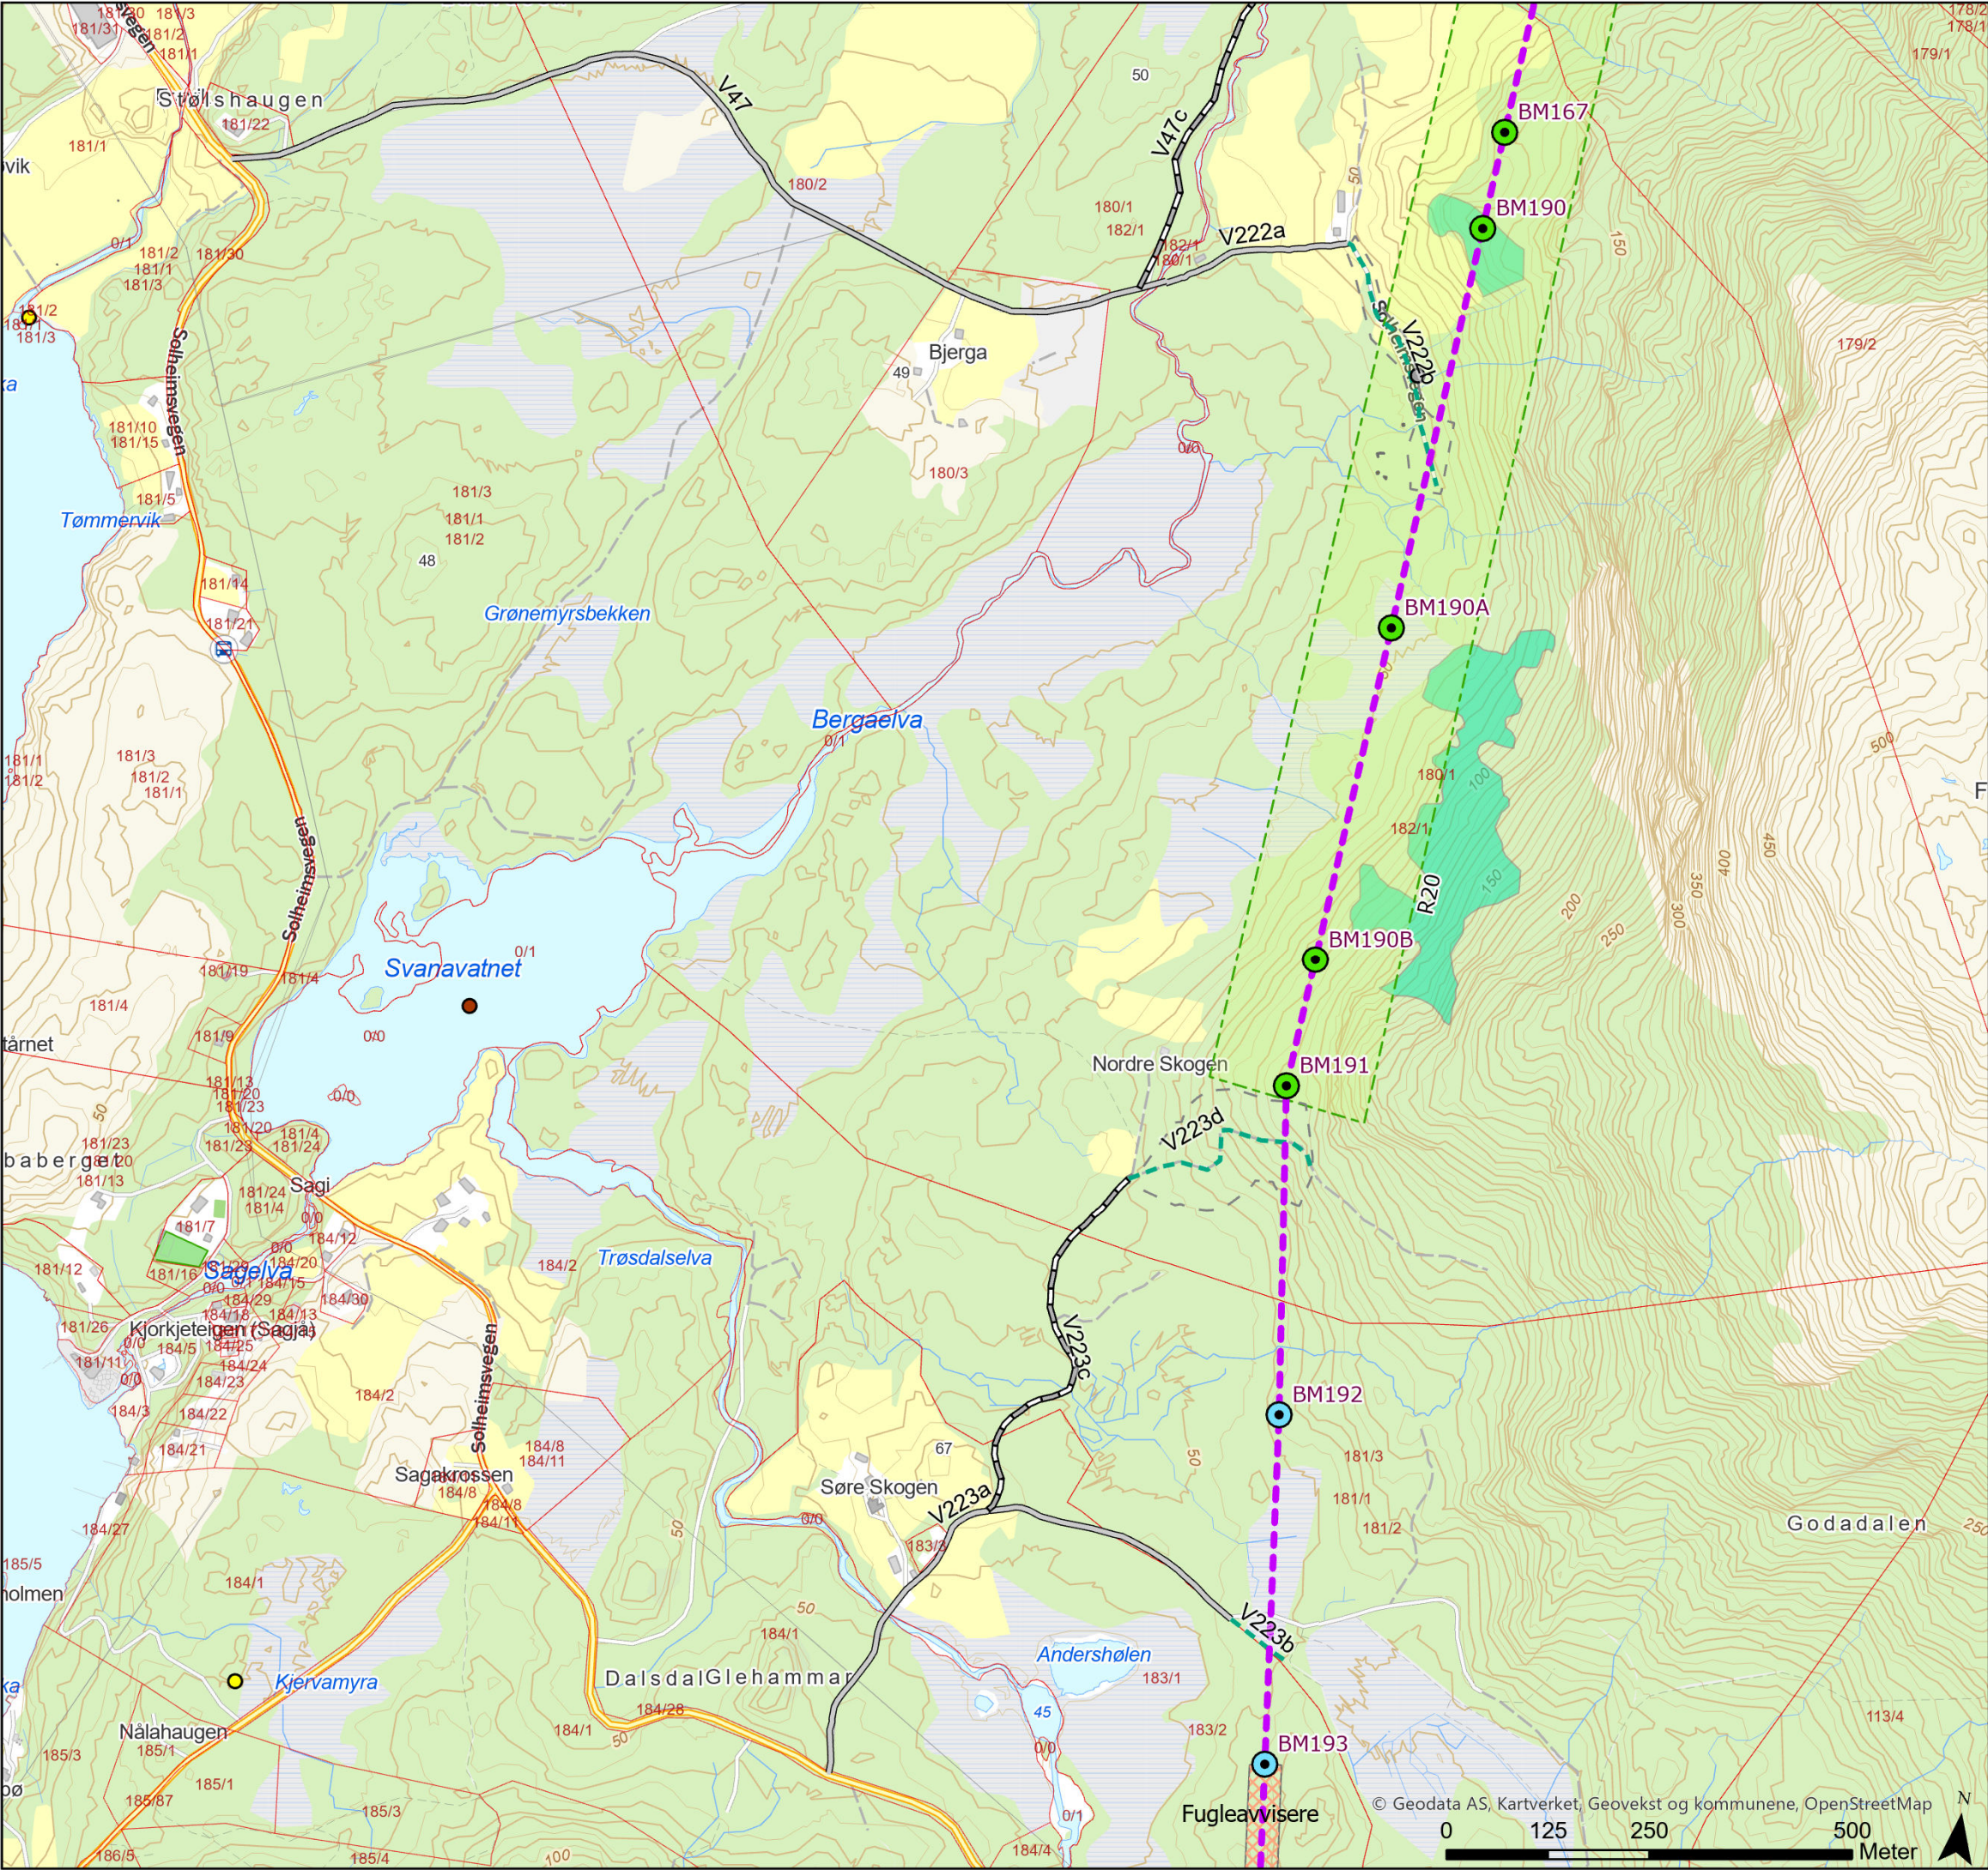

Tegnforklaring

- Kritisk truet (CR)

Nær truet (NT)

Fremmedarter

Naturtyperegistreringer HB13

Kulturminner

Grønnmalt mast

Standard mast

Endelig vedtak OED

Fugleavviser

Vei, eksisterende

Traktorvei, eksisterende



Terrengtransport, eksisterende

Terrengtransport buffersone

Eiendomsgrense, eksisterende

Begrenset skogrydding



Skogbruksklasser - eldste skogen
- | | | | | | |
|--|----------------------------|---------------|-------------------------|---|------------|
| Rev. | Utgivelse-/rev.beskrivelse | Utarbeidet | Kontrollert(SN) | Godkjent | Dato |
| 1.0 | | torstekl | marial | - | 28.02.2025 |
| Prosjekt: 10323 - BLÅ-GIM Ny 429 kV ledning | | | | | |
| Tittel: Detaljplan - Blåfalli koblingstasjon | | | | Målestokk: 1:8 000 | |
| | | | | Koordinatsystem: ETRS 1989 UTM Zone 33N | |
| Byggherre: Statnett | | Gradering: K0 | Høydereferanse: NN2000 | | |
| | | Format: A3 | Kartblad: Kart 31 av 44 | | |

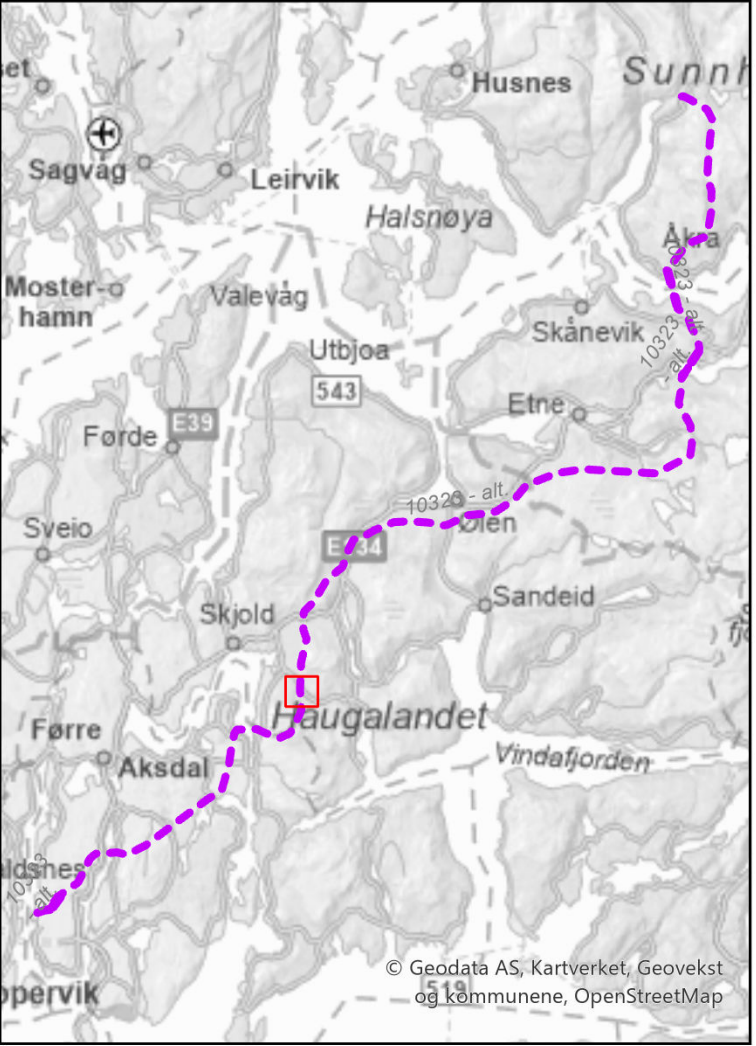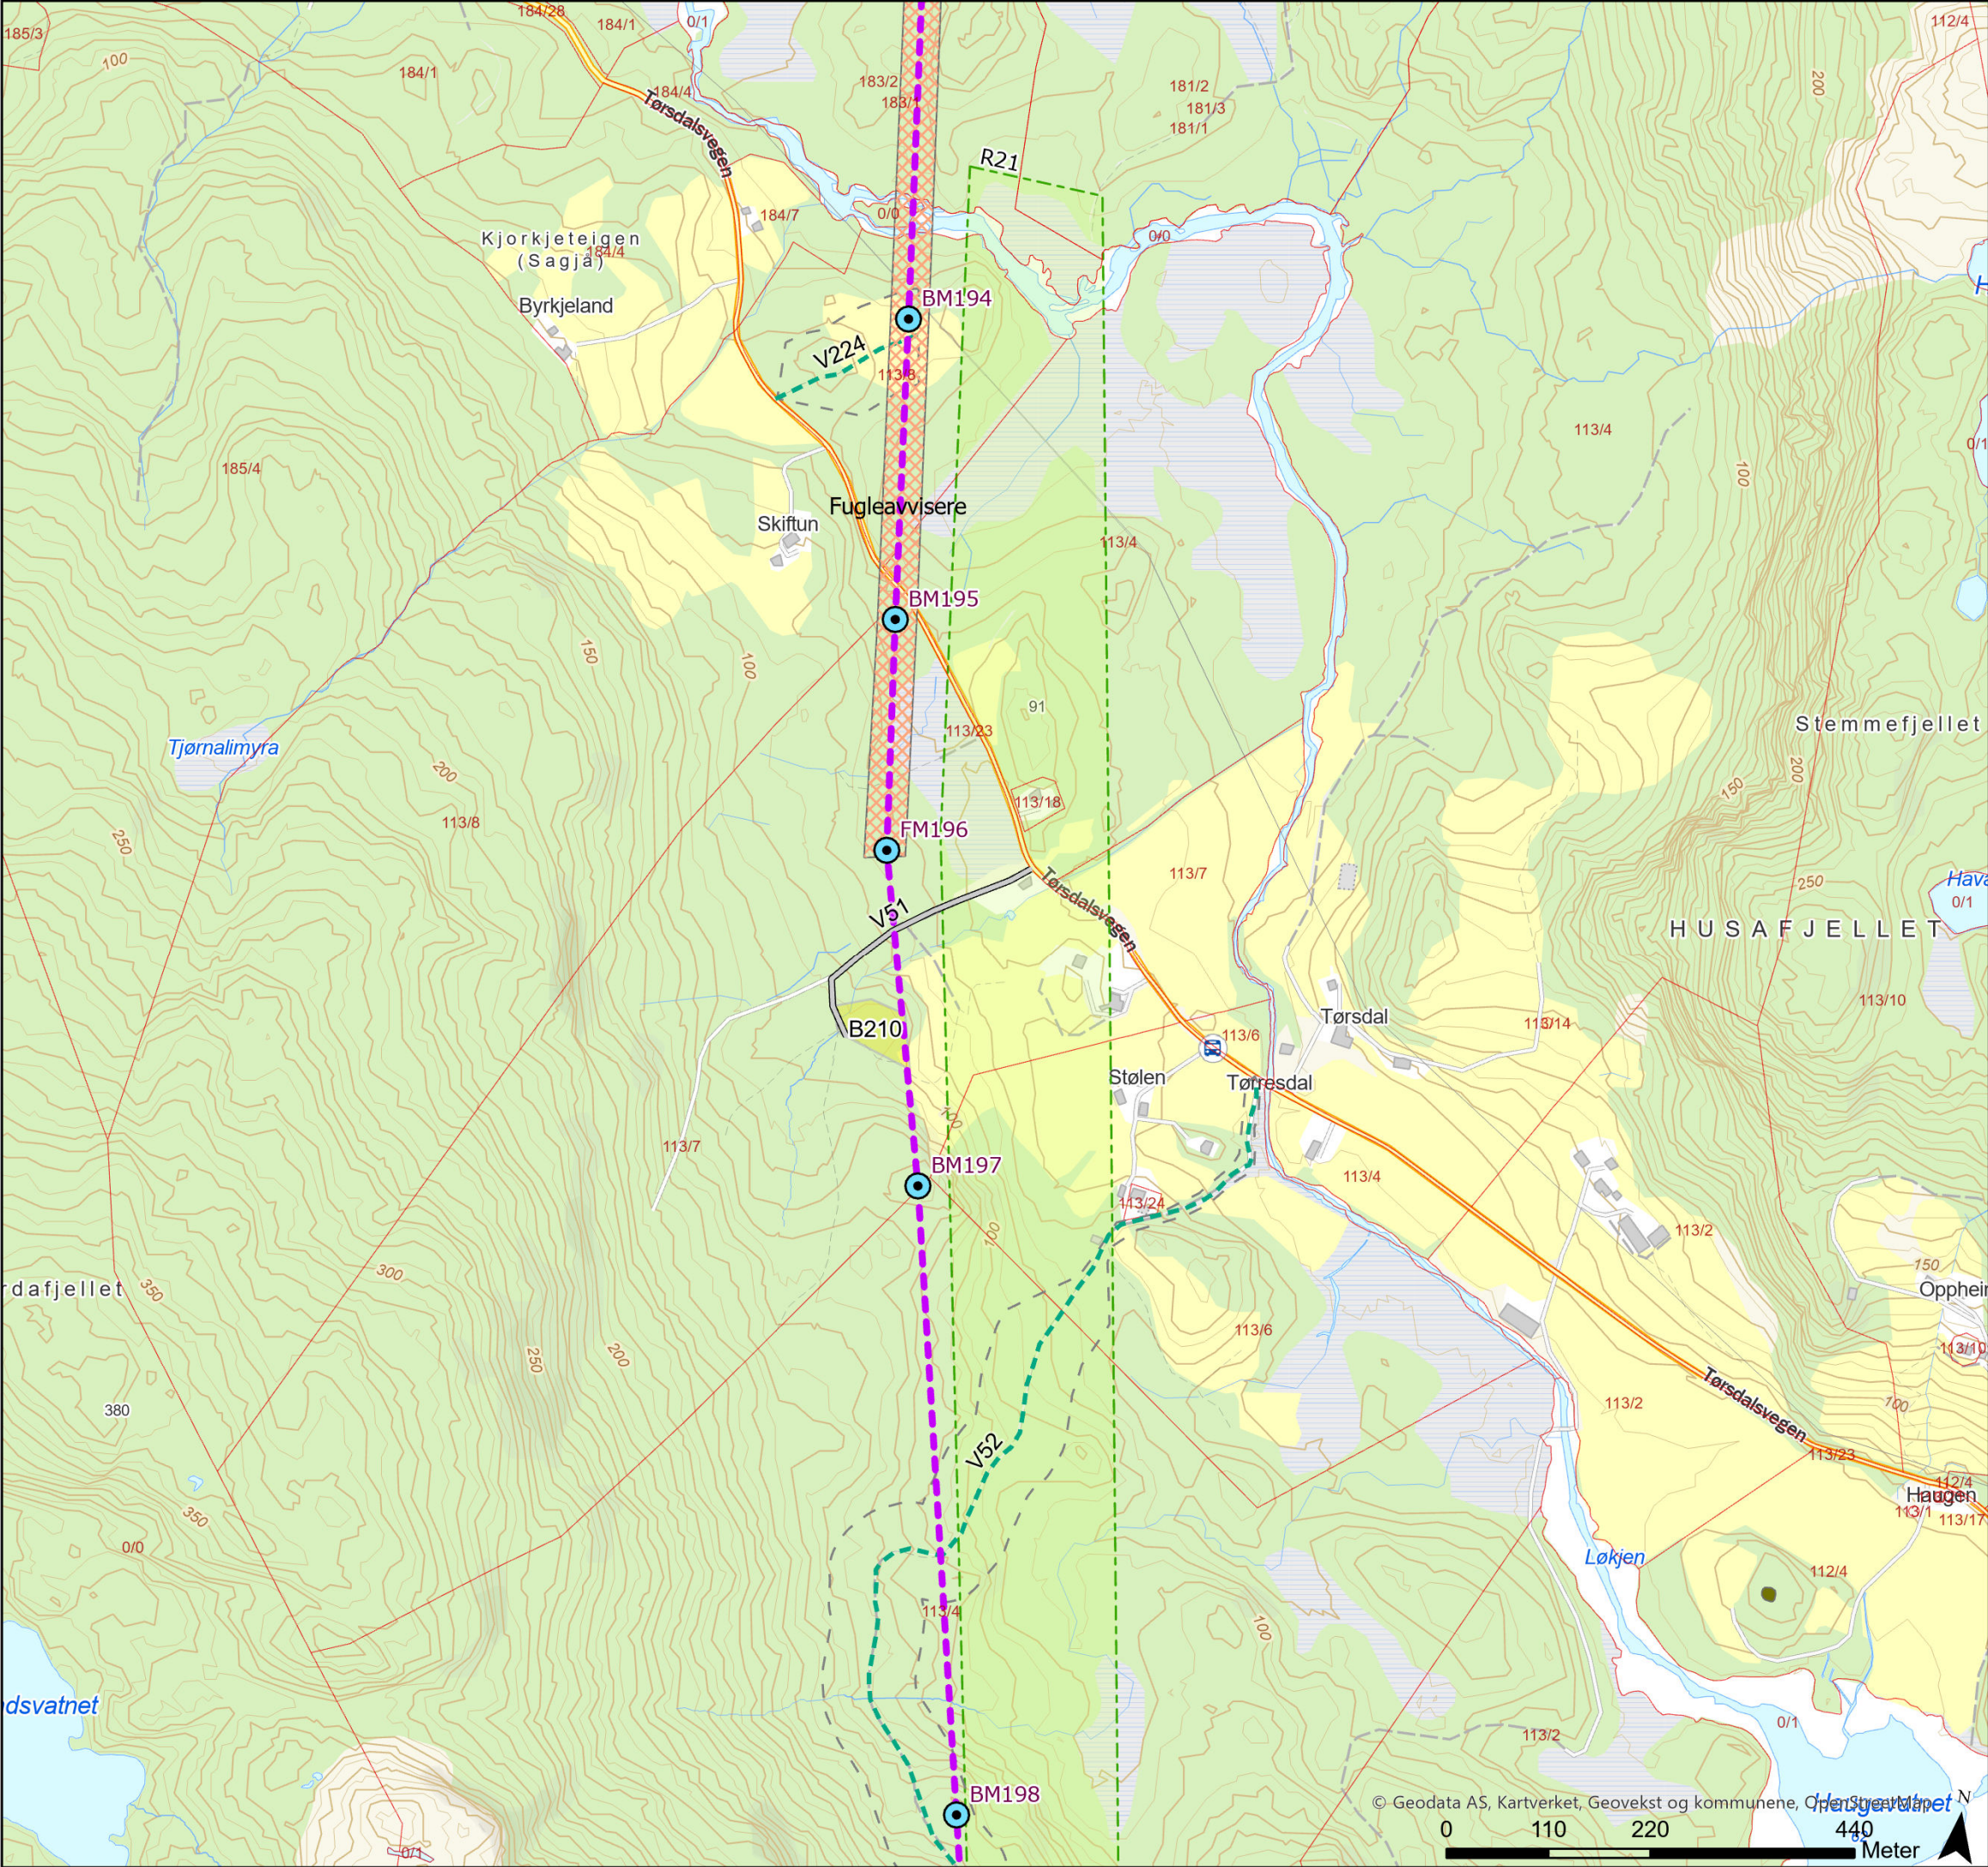

Tegnforklaring

- Naturtyperegistreringer HB13
- Kulturminner
- Standard mast
- Endelig vedtak OED
- Fugleavviser
- Vei, eksisterende
- Terrengtransport, eksisterende
- Terrengtransport buffersone
- Eiendomsgrense, eksisterende
- Vegetasjonsskjerming
- Baseplass, midlertidig

Rev.	Utgivelse-/rev.beskrivelse	Utarbeidet	Kontrollert(SN)	Godkjent	Dato
1.0		torstekl	marial	-	28.02.2025
Prosjekt: 10323 - BLÅ-GIM Ny 429 kV ledning					
Tittel: Detaljplan - Blåfalli koblingstasjon				Målestokk: 1:7 000	
				Koordinatsystem: ETRS 1989 UTM Zone 33N	
Byggherre: Statnett		Gradering: K0	Høydereferanse: NN2000		
		Format: A3	Kartblad: Kart 32 av 44		

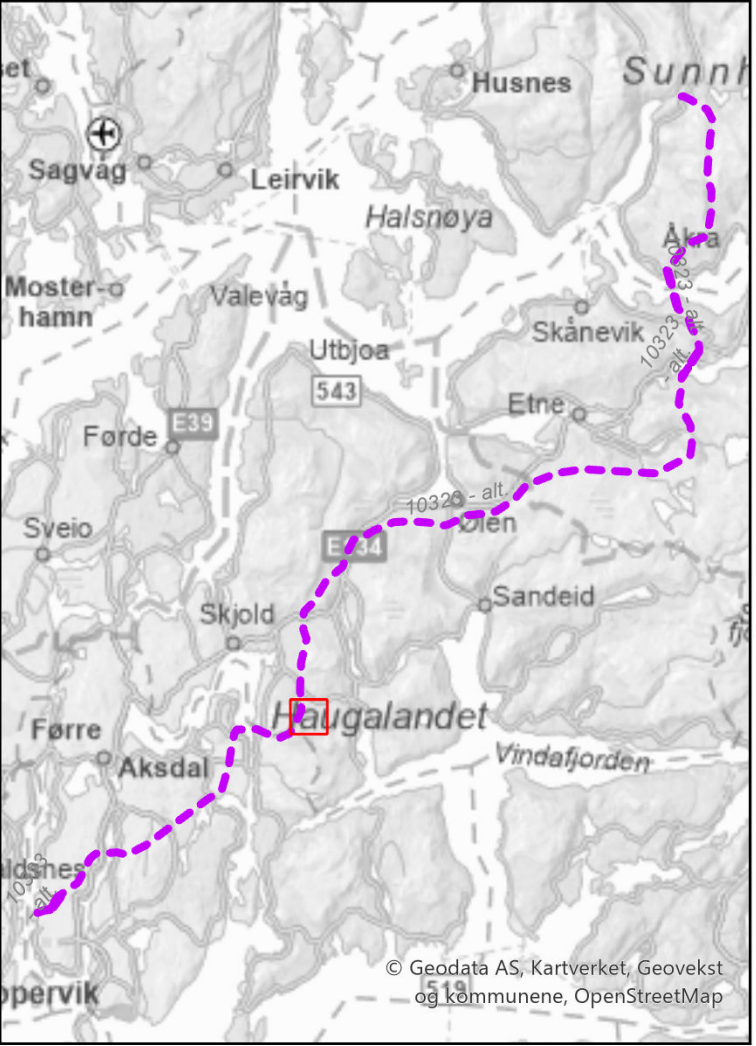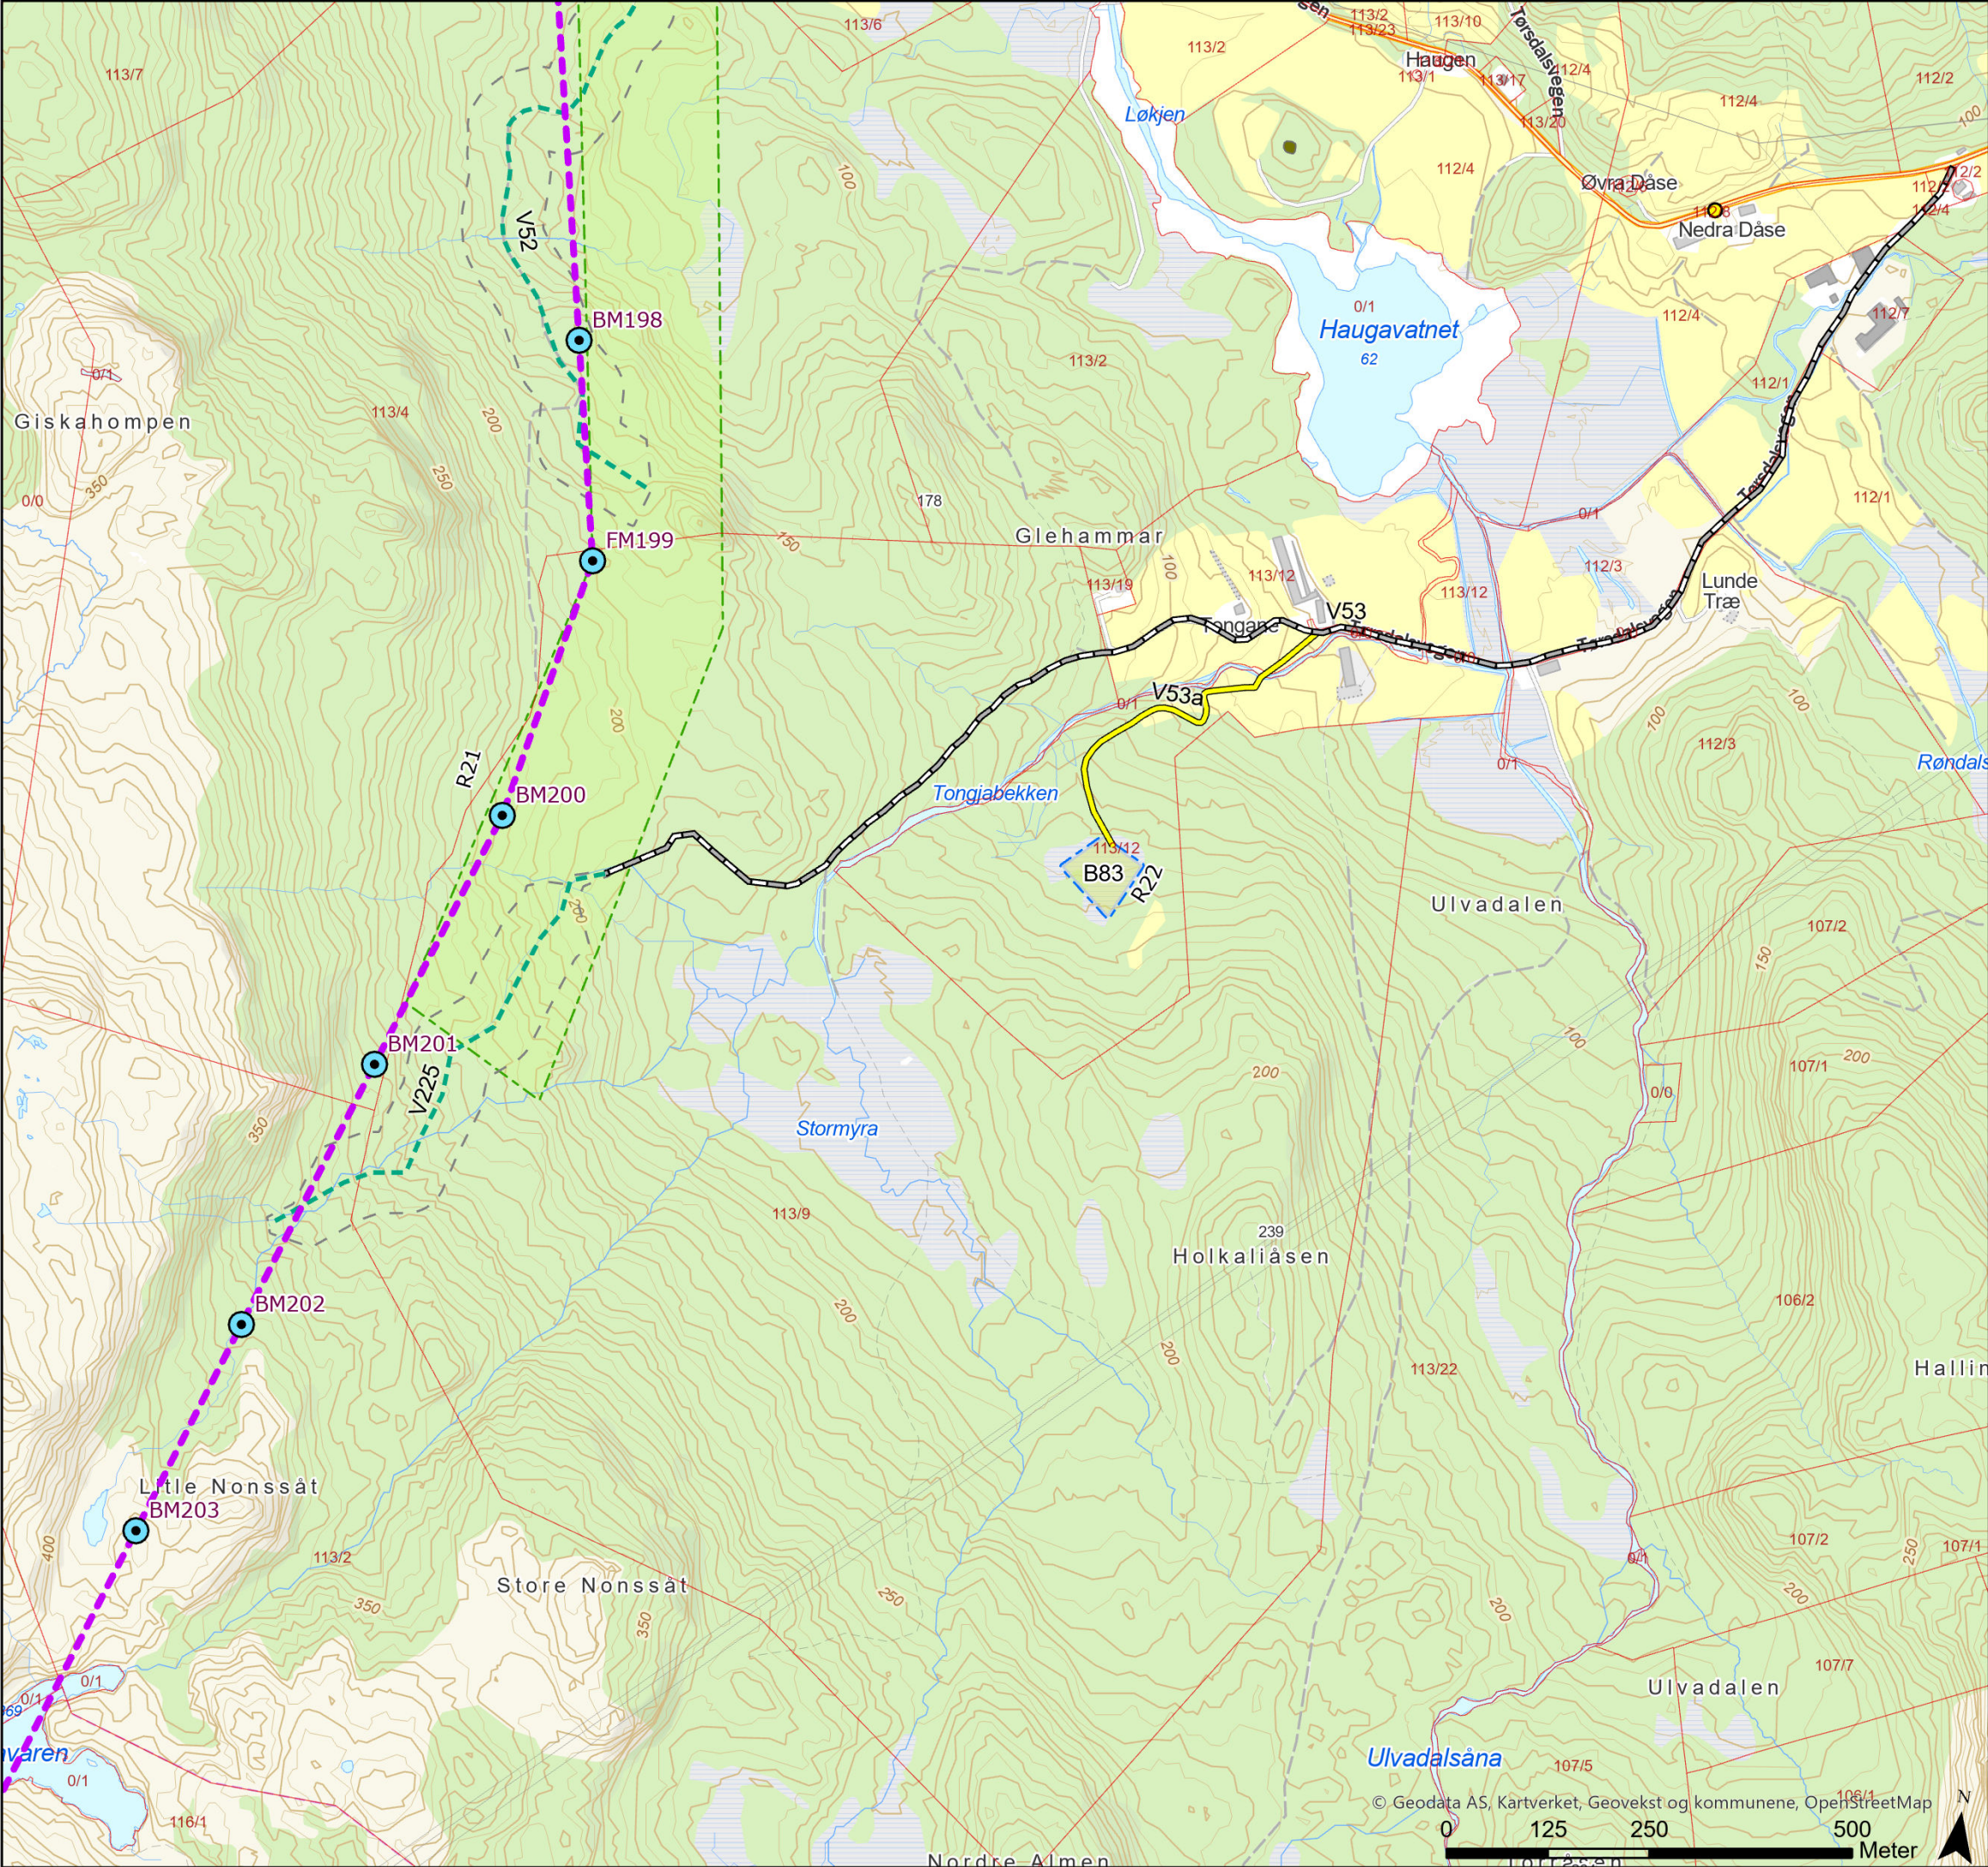

Tegnforklaring

- Nær truet (NT)

Naturtyperegistreringer HB13

Kulturminner

Standard mast

Endelig vedtak OED

Vei, ny midlertidig

Traktorvei, eksisterende

Terrengtransport, eksisterende



Terrengtransport buffersone

Eiendomsgrense, eksisterende

Hindre avrenning, B83

Vegetasjonsskjerming



Baseplass, midlertidig
- | Rev. | Utgivelse-/rev.beskrivelse | Utarbeidet | Kontrollert(SN) | Godkjent | Dato |
|--|----------------------------|---------------|-------------------------|---|------------|
| 1.0 | | torstekl | marial | - | 28.02.2025 |
| Prosjekt: 10323 - BLÅ-GIM Ny 429 kV ledning | | | | | |
| Tittel: Detaljplan - Blåfalli koblingstasjon | | | | Målestokk: 1:8 000 | |
| | | | | Koordinatsystem: ETRS 1989 UTM Zone 33N | |
| Byggherre: Statnett | | Gradering: K0 | Høydereferanse: NN2000 | | |
| | | Format: A3 | Kartblad: Kart 33 av 44 | | |

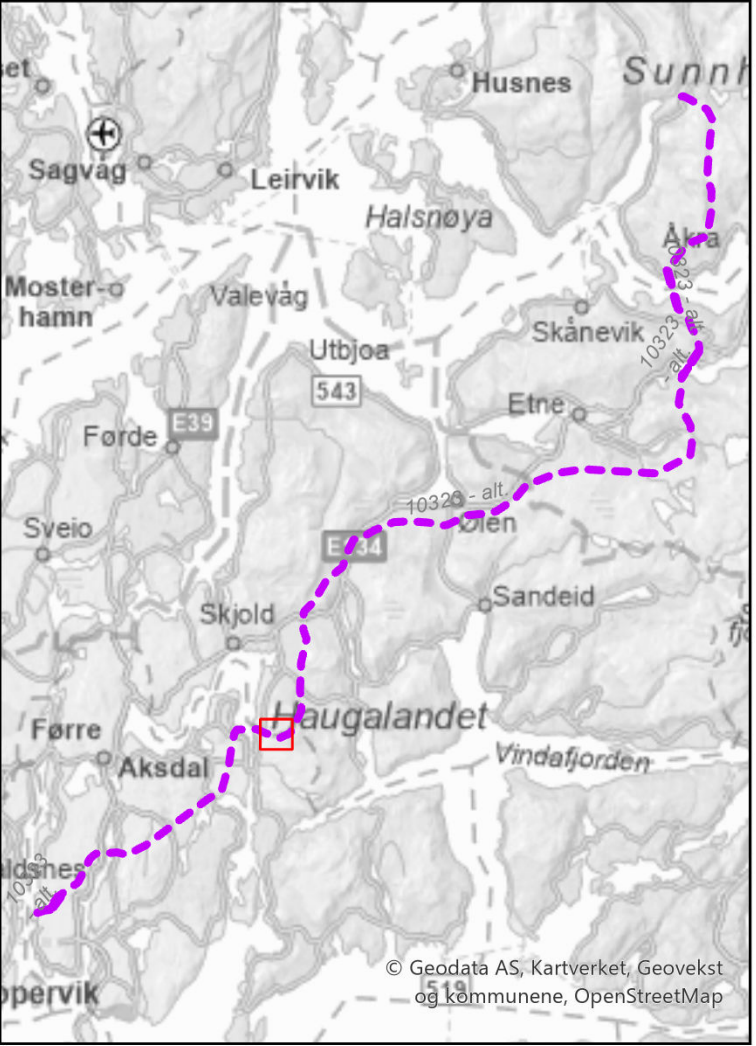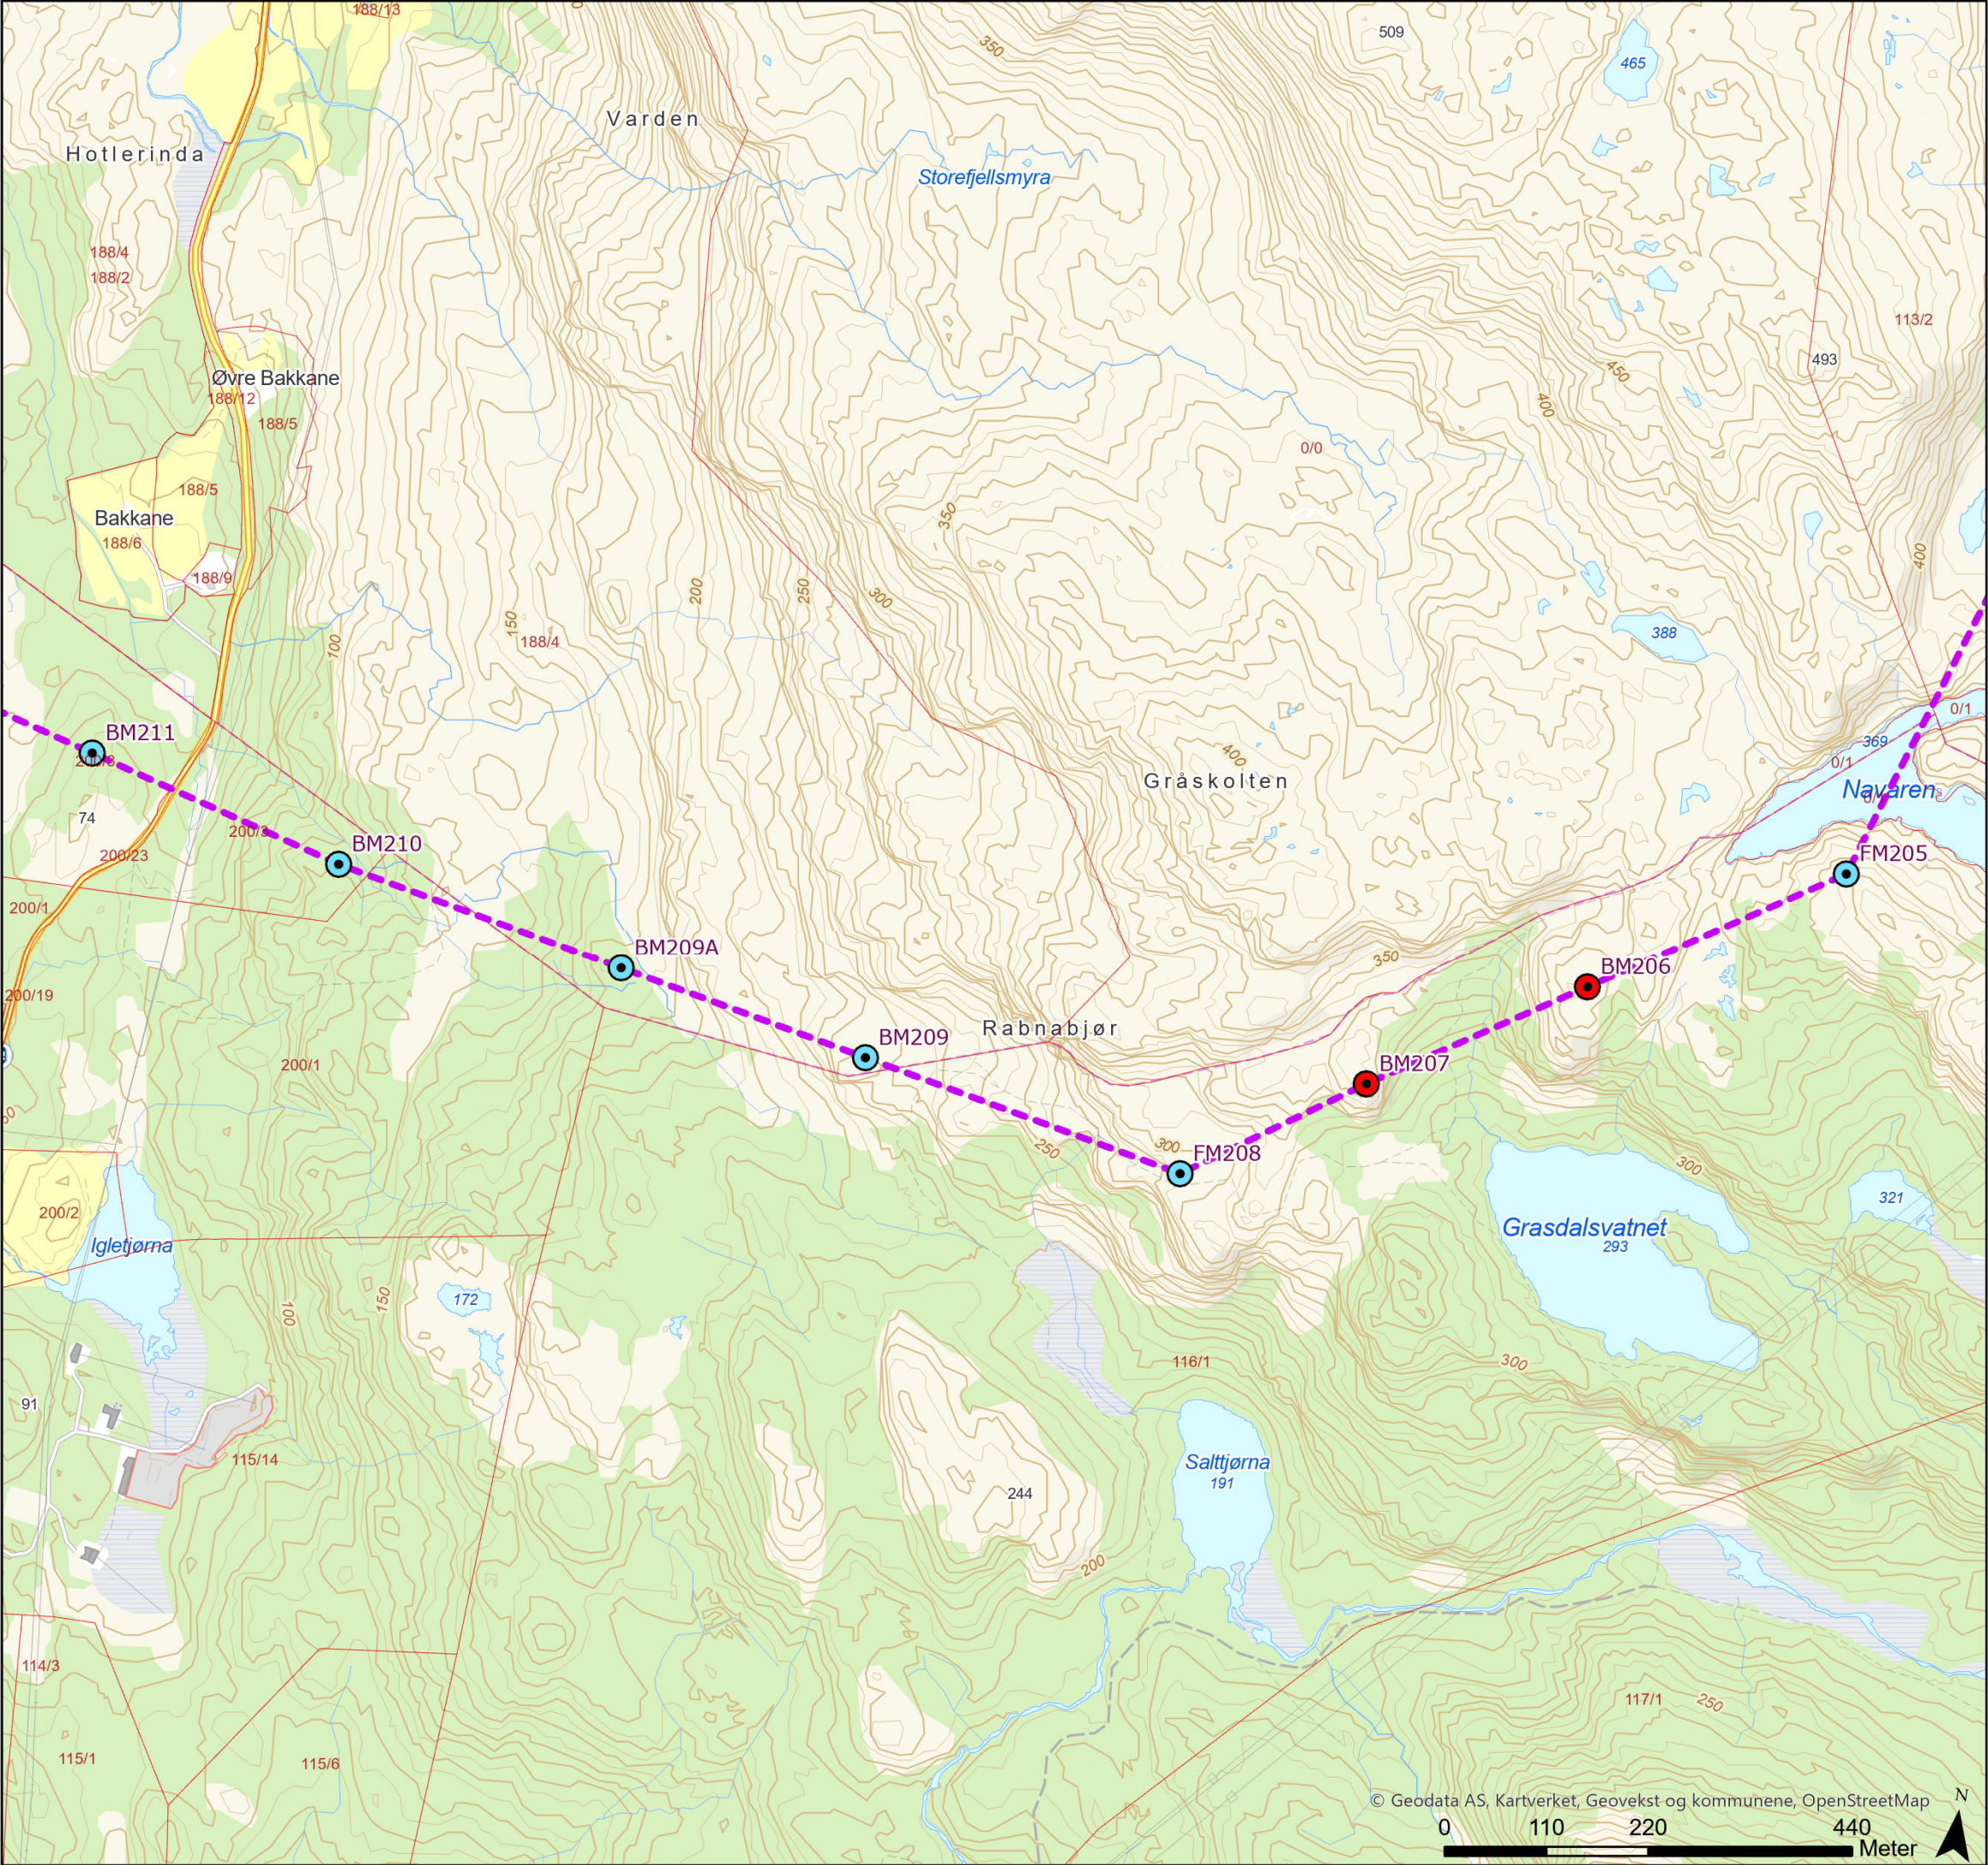

Tegnforklaring

- Naturtyperegistreringer HB13
- Standard mast
- Varselfarget mast
- Endelig vedtak OED
- Eiendomsgrense, eksisterende



Rev.	Utgivelse-/rev.beskrivelse	Utarbeidet	Kontrollert(SN)	Godkjent	Dato
1.0		torstekl	marial	-	28.02.2025
Prosjekt: 10323 - BLÅ-GIM Ny 429 kV ledning					
Tittel: Detaljplan - Blåfalli koblingstasjon				Målestokk: 1:7 000	
				Koordinatsystem: ETRS 1989 UTM Zone 33N	
Byggherre: Statnett		Gradering: K0	Høydereferanse: NN2000		
		Format: A3	Kartblad: Kart 34 av 44		

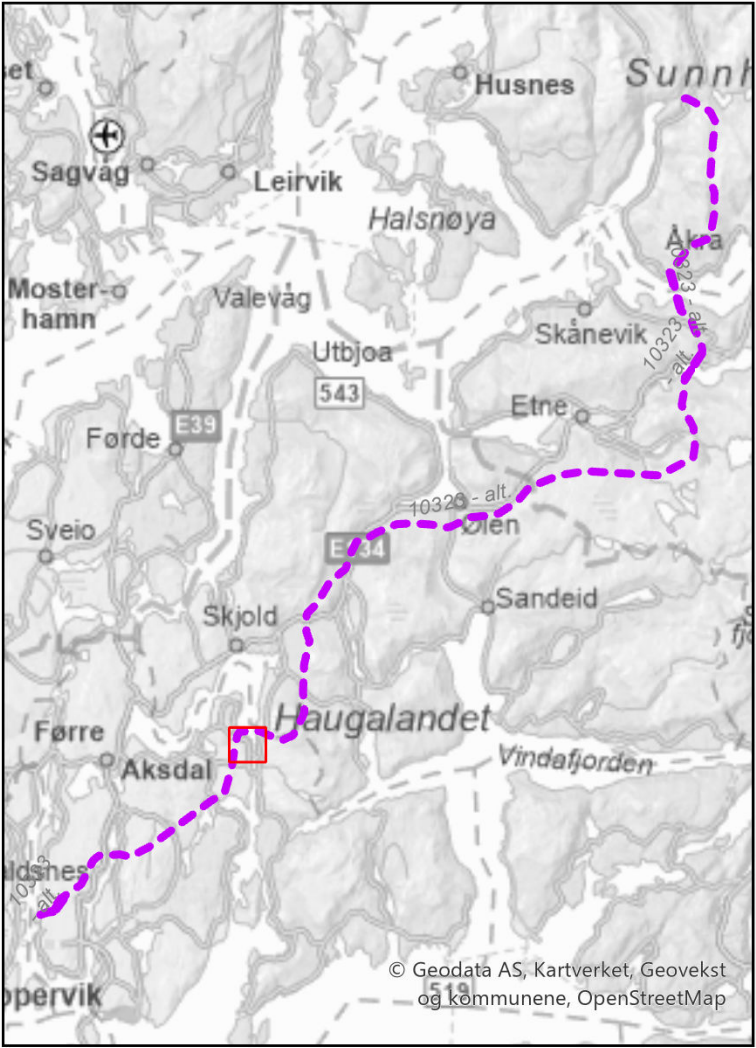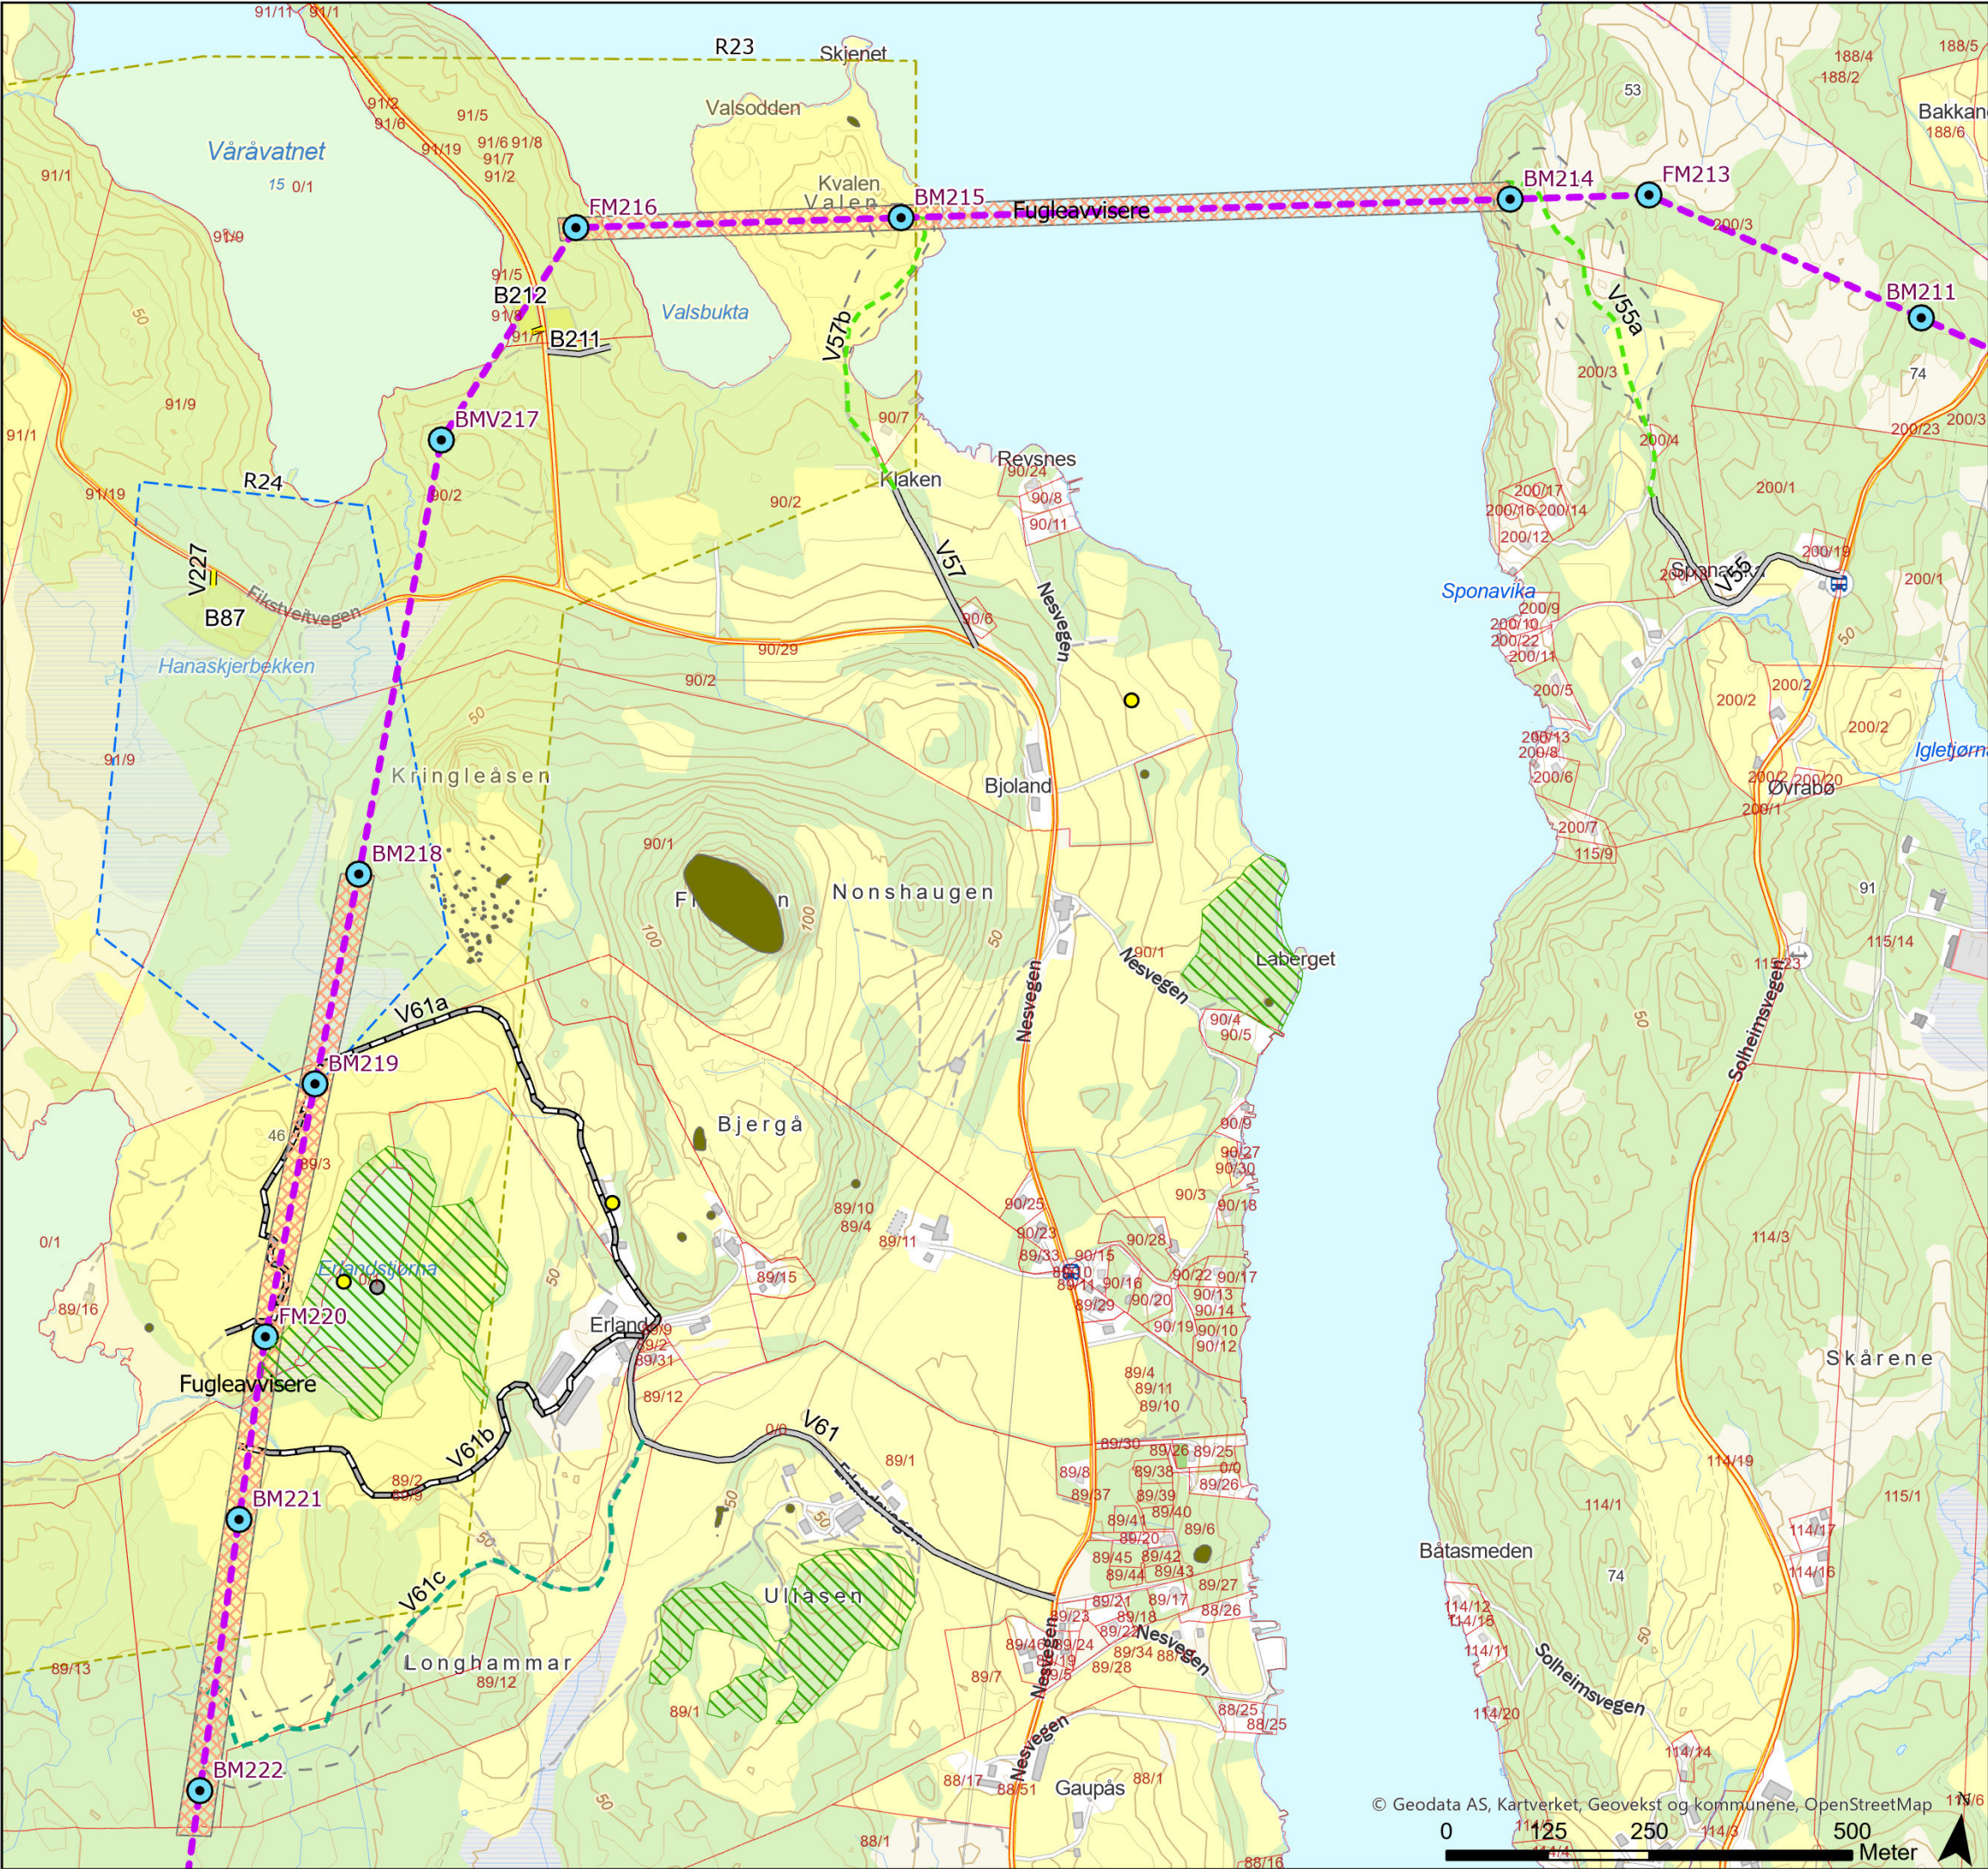

Tegnforklaring

- Nær truet (NT)
- Fremmedarter
- Naturtyperegistreringer HB13
- Kulturminner
- Standard mast
- Endelig vedtak OED
- Fugleavviser
- Vei, eksisterende
- Vei, ny midlertidig
- Traktorvei, eksisterende
- Terrengtransport, eksisterende
- Terrengtransport, ny
- Terrengtransport buffersone
- Eiendomsgrense, eksisterende
- Unngå støyende anleggsarbeider/helikopter 01.03-01.06
- Vannforsyning, hindre avrenning
- Baseplass, midlertidig



Rev.	Utgivelse-/rev.beskrivelse	Utarbeidet	Kontrollert(SN)	Godkjent	Dato
1.0		torsteik	marial	-	28.02.2025
Prosjekt: 10323 - BLÅ-GIM Ny 429 kV ledning					
Tittel: Detaljplan - Blåfalli koblingstasjon				Målestokk: 1:8 000	
				Koordinatsystem: ETRS 1989 UTM Zone 33N	
Byggherre: Statnett		Gradering: K0	Høyderreferanse: NN2000		
		Format: A3	Kartblad: Kart 35 av 44		

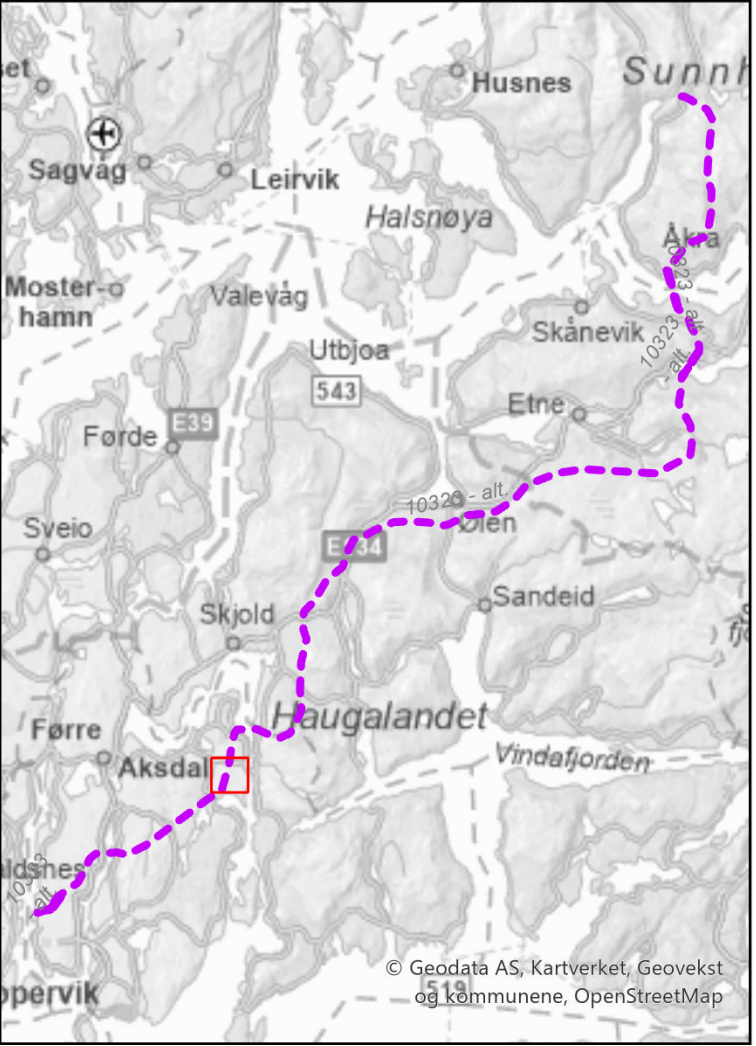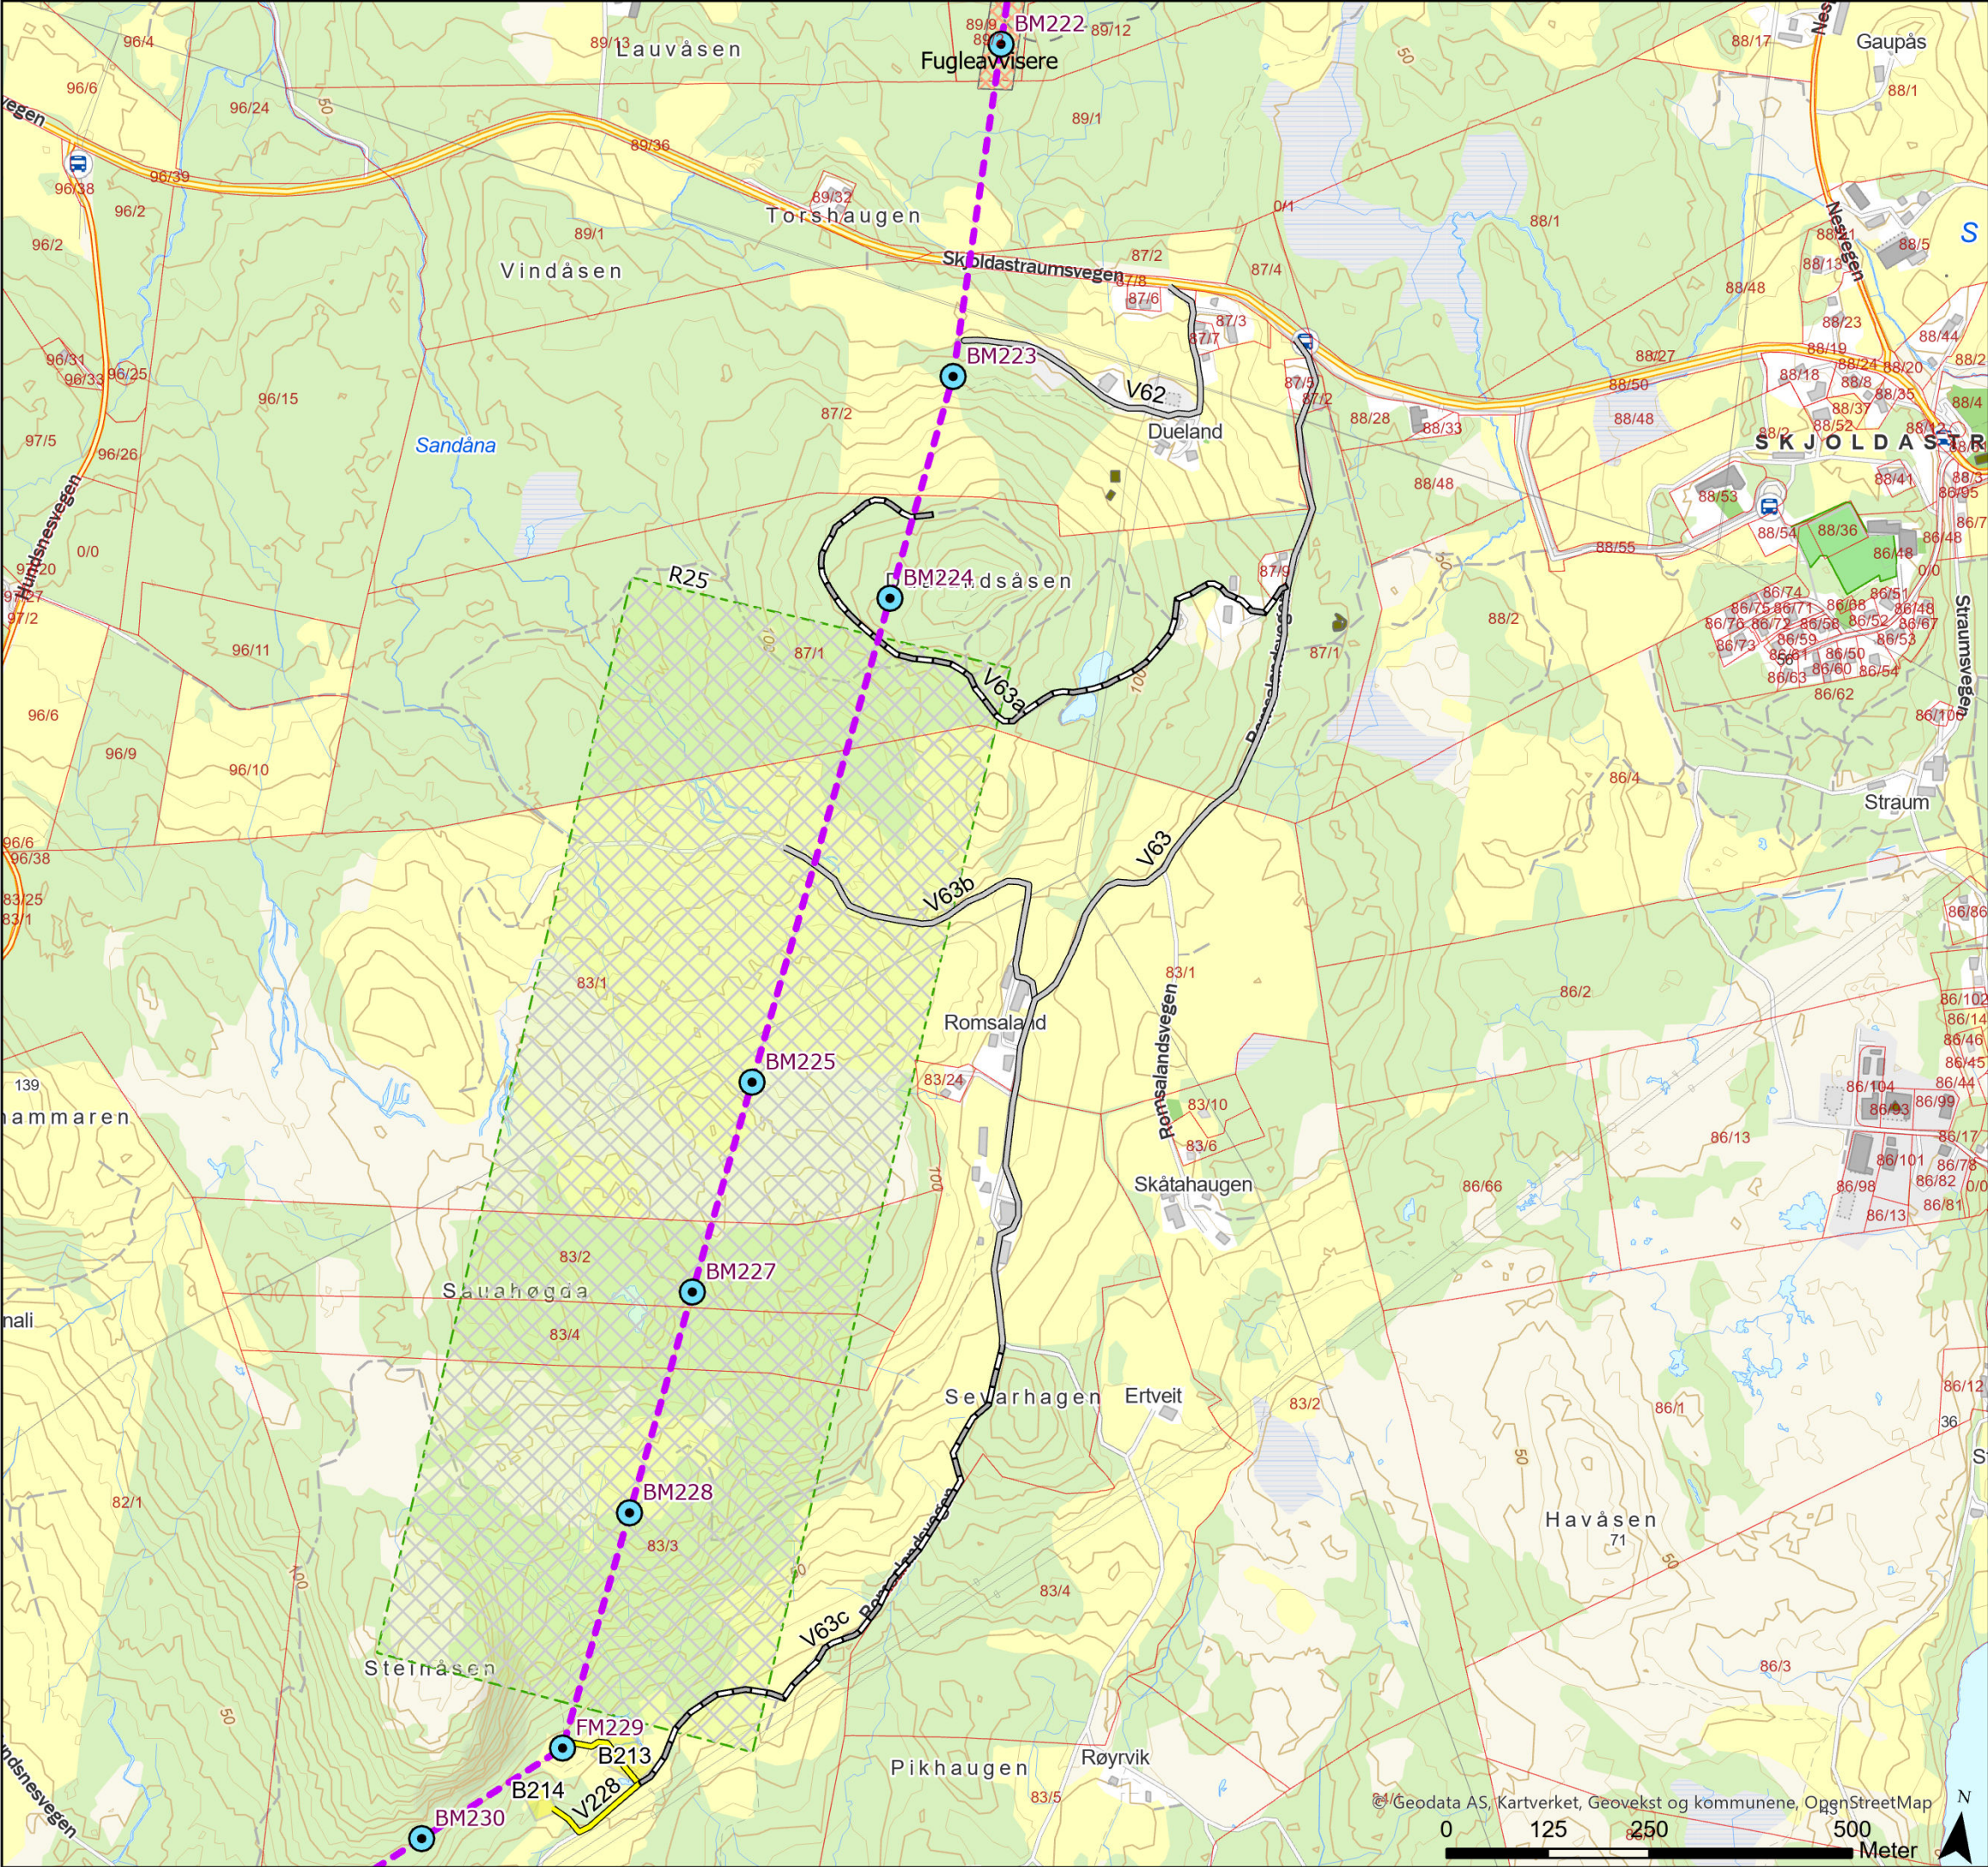

Tegnforklaring

- Naturtyperegistreringer HB13
- Kulturminner
- Standard mast
- Endelig vedtak OED
- Fugleavviser
- Vei, eksisterende
- Vei, ny midlertidig
- Traktorvei, eksisterende
- Terrengtransport, eksisterende
- Terrengtransport buffersone
- Eiendomsgrense, eksisterende
- Kystlynghei, avtale vilkår før driftsfasen
- Baseplass, midlertidig



Rev.	Utgivelse-/rev.beskrivelse	Utarbeidet	Kontrollert(SN)	Godkjent	Dato
1.0		torsteik	marial	-	28.02.2025
Prosjekt: 10323 - BLÅ-GIM Ny 429 kV ledning					
Tittel: Detaljplan - Blåfalli koblingstasjon				Målestokk:	1:8 000
				Koordinatsystem:	ETRS 1989 UTM Zone 33N
Byggherre:		Gradering:	K0	Høydereferanse:	NN2000
Statnett		Format:	A3	Kartblad:	Kart 36 av 44

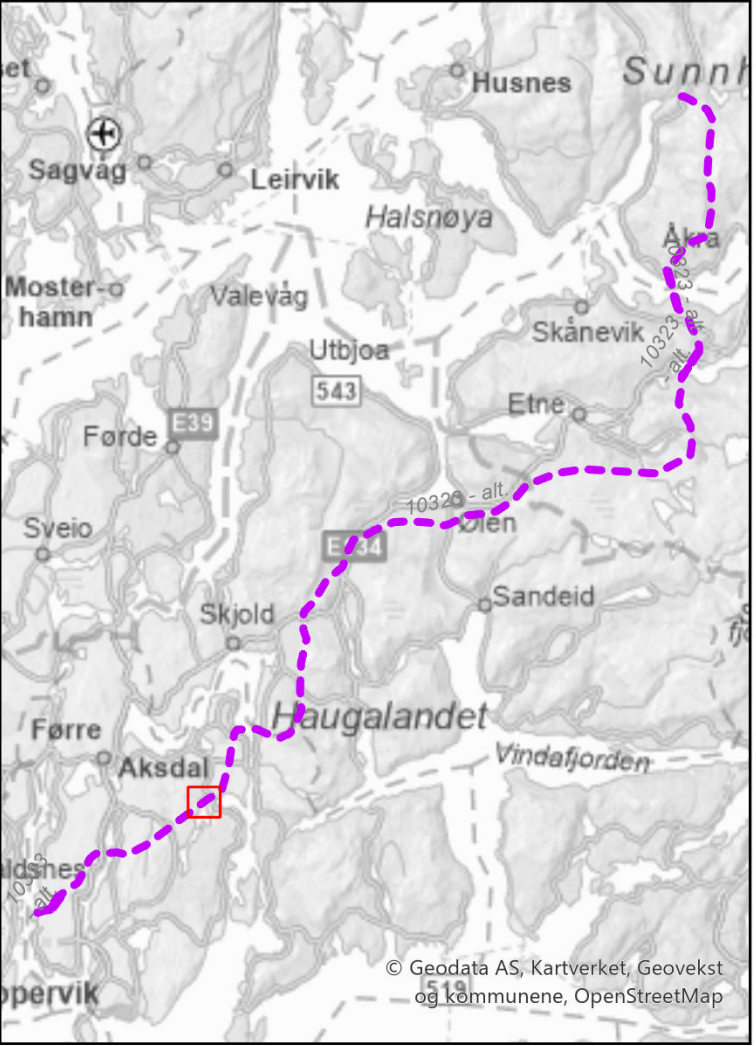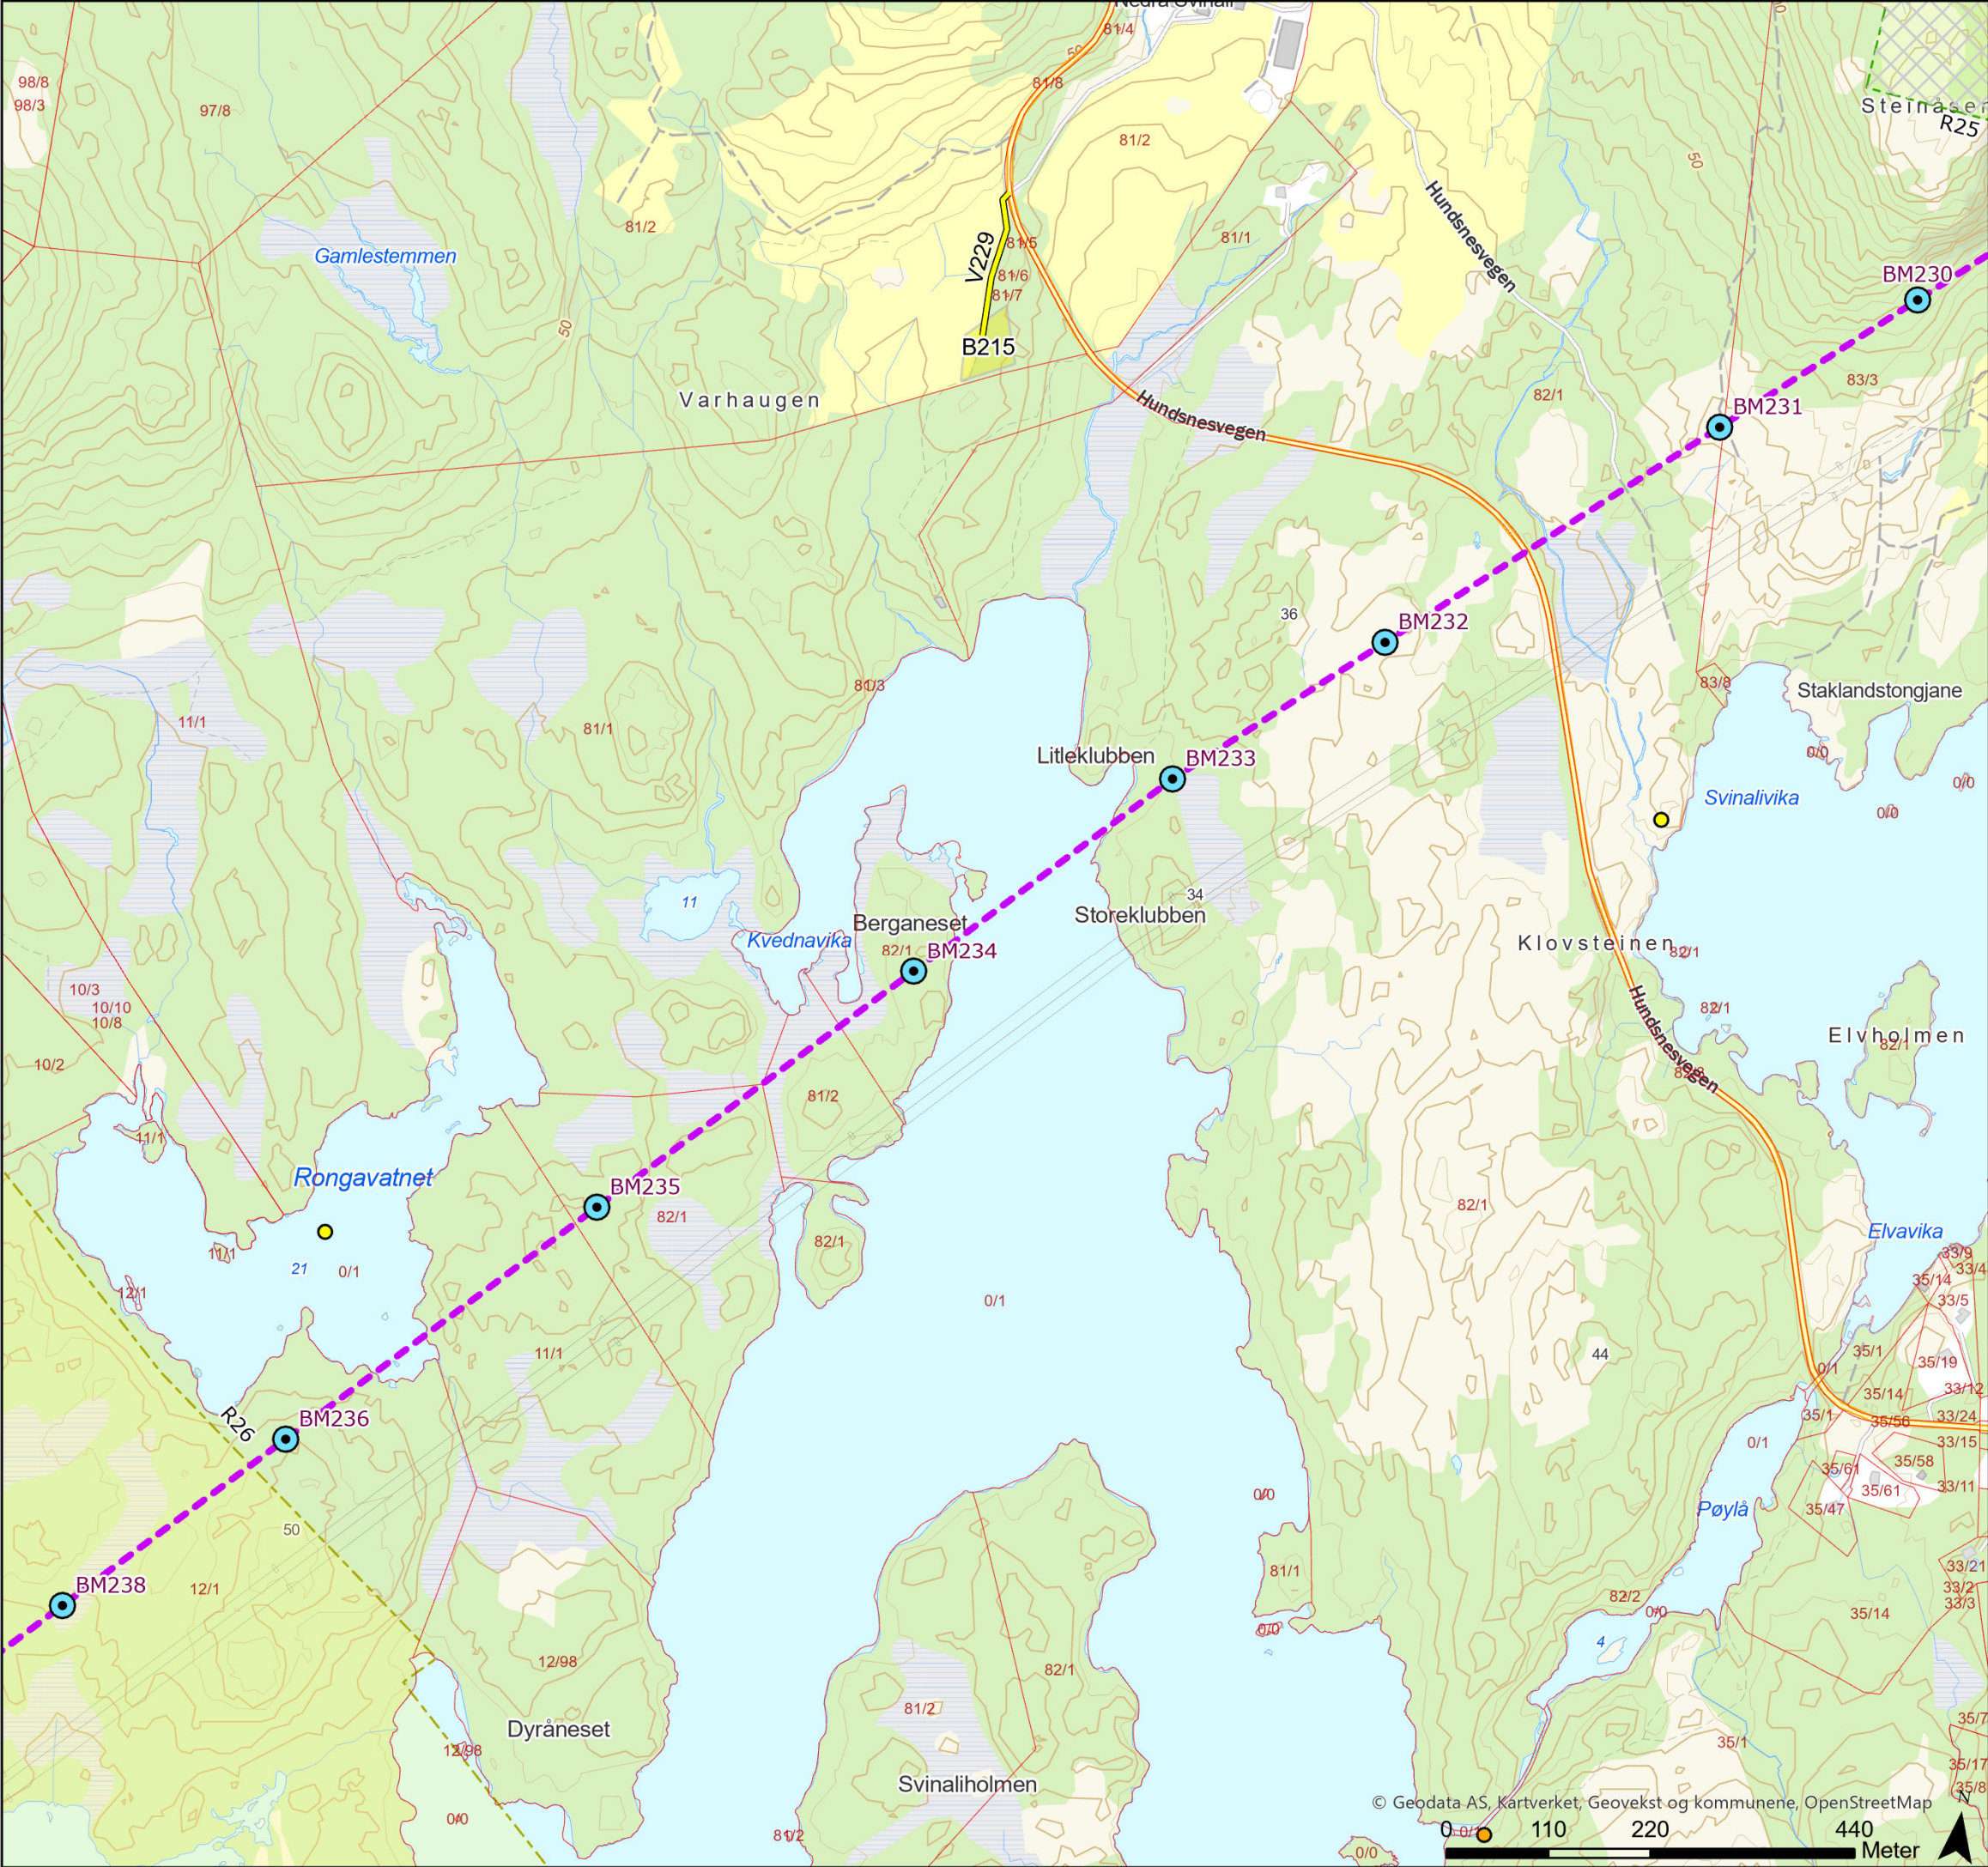

Tegnforklaring

- Sårbar (VU)
- Nær truet (NT)
- Naturtyperegistreringer HB13
- Standard mast
- Endelig vedtak OED
- Vei, ny midlertidig
- Eiendomsgrense, eksisterende
- Kystlynghei, avtale vilkår før driftsfasen
- Unngå støyende anleggsarbeider/helikopter 01.02-31.08
- Baseplass, midlertidig

Rev.	Utgivelse-/rev.beskrivelse	Utarbeidet	Kontrollert(SN)	Godkjent	Dato
1.0		torsteik	marial	-	28.02.2025
Prosjekt: 10323 - BLÅ-GIM Ny 429 kV ledning					
Tittel: Detaljplan - Blåfelli koblingstasjon				Målestokk:	1:7 000
				Koordinatsystem:	ETRS 1989 UTM Zone 33N
Byggherre: Statnett		Gradering:	K0	Høydereferanse:	NN2000
		Format:	A3	Kartblad:	Kart 37 av 44

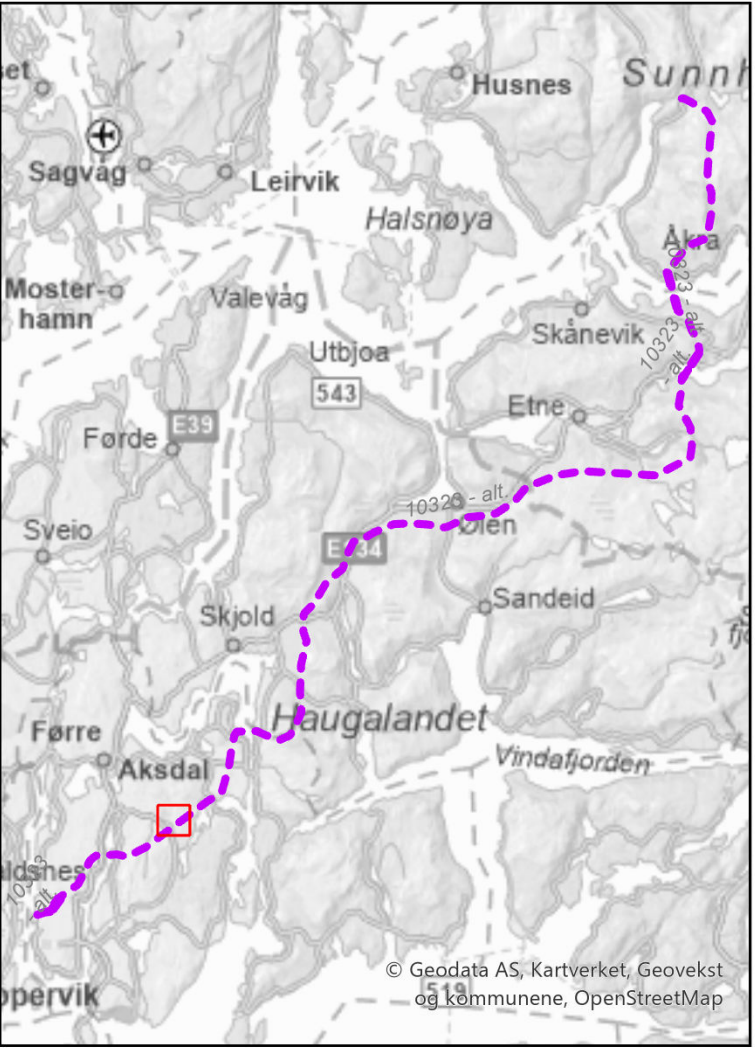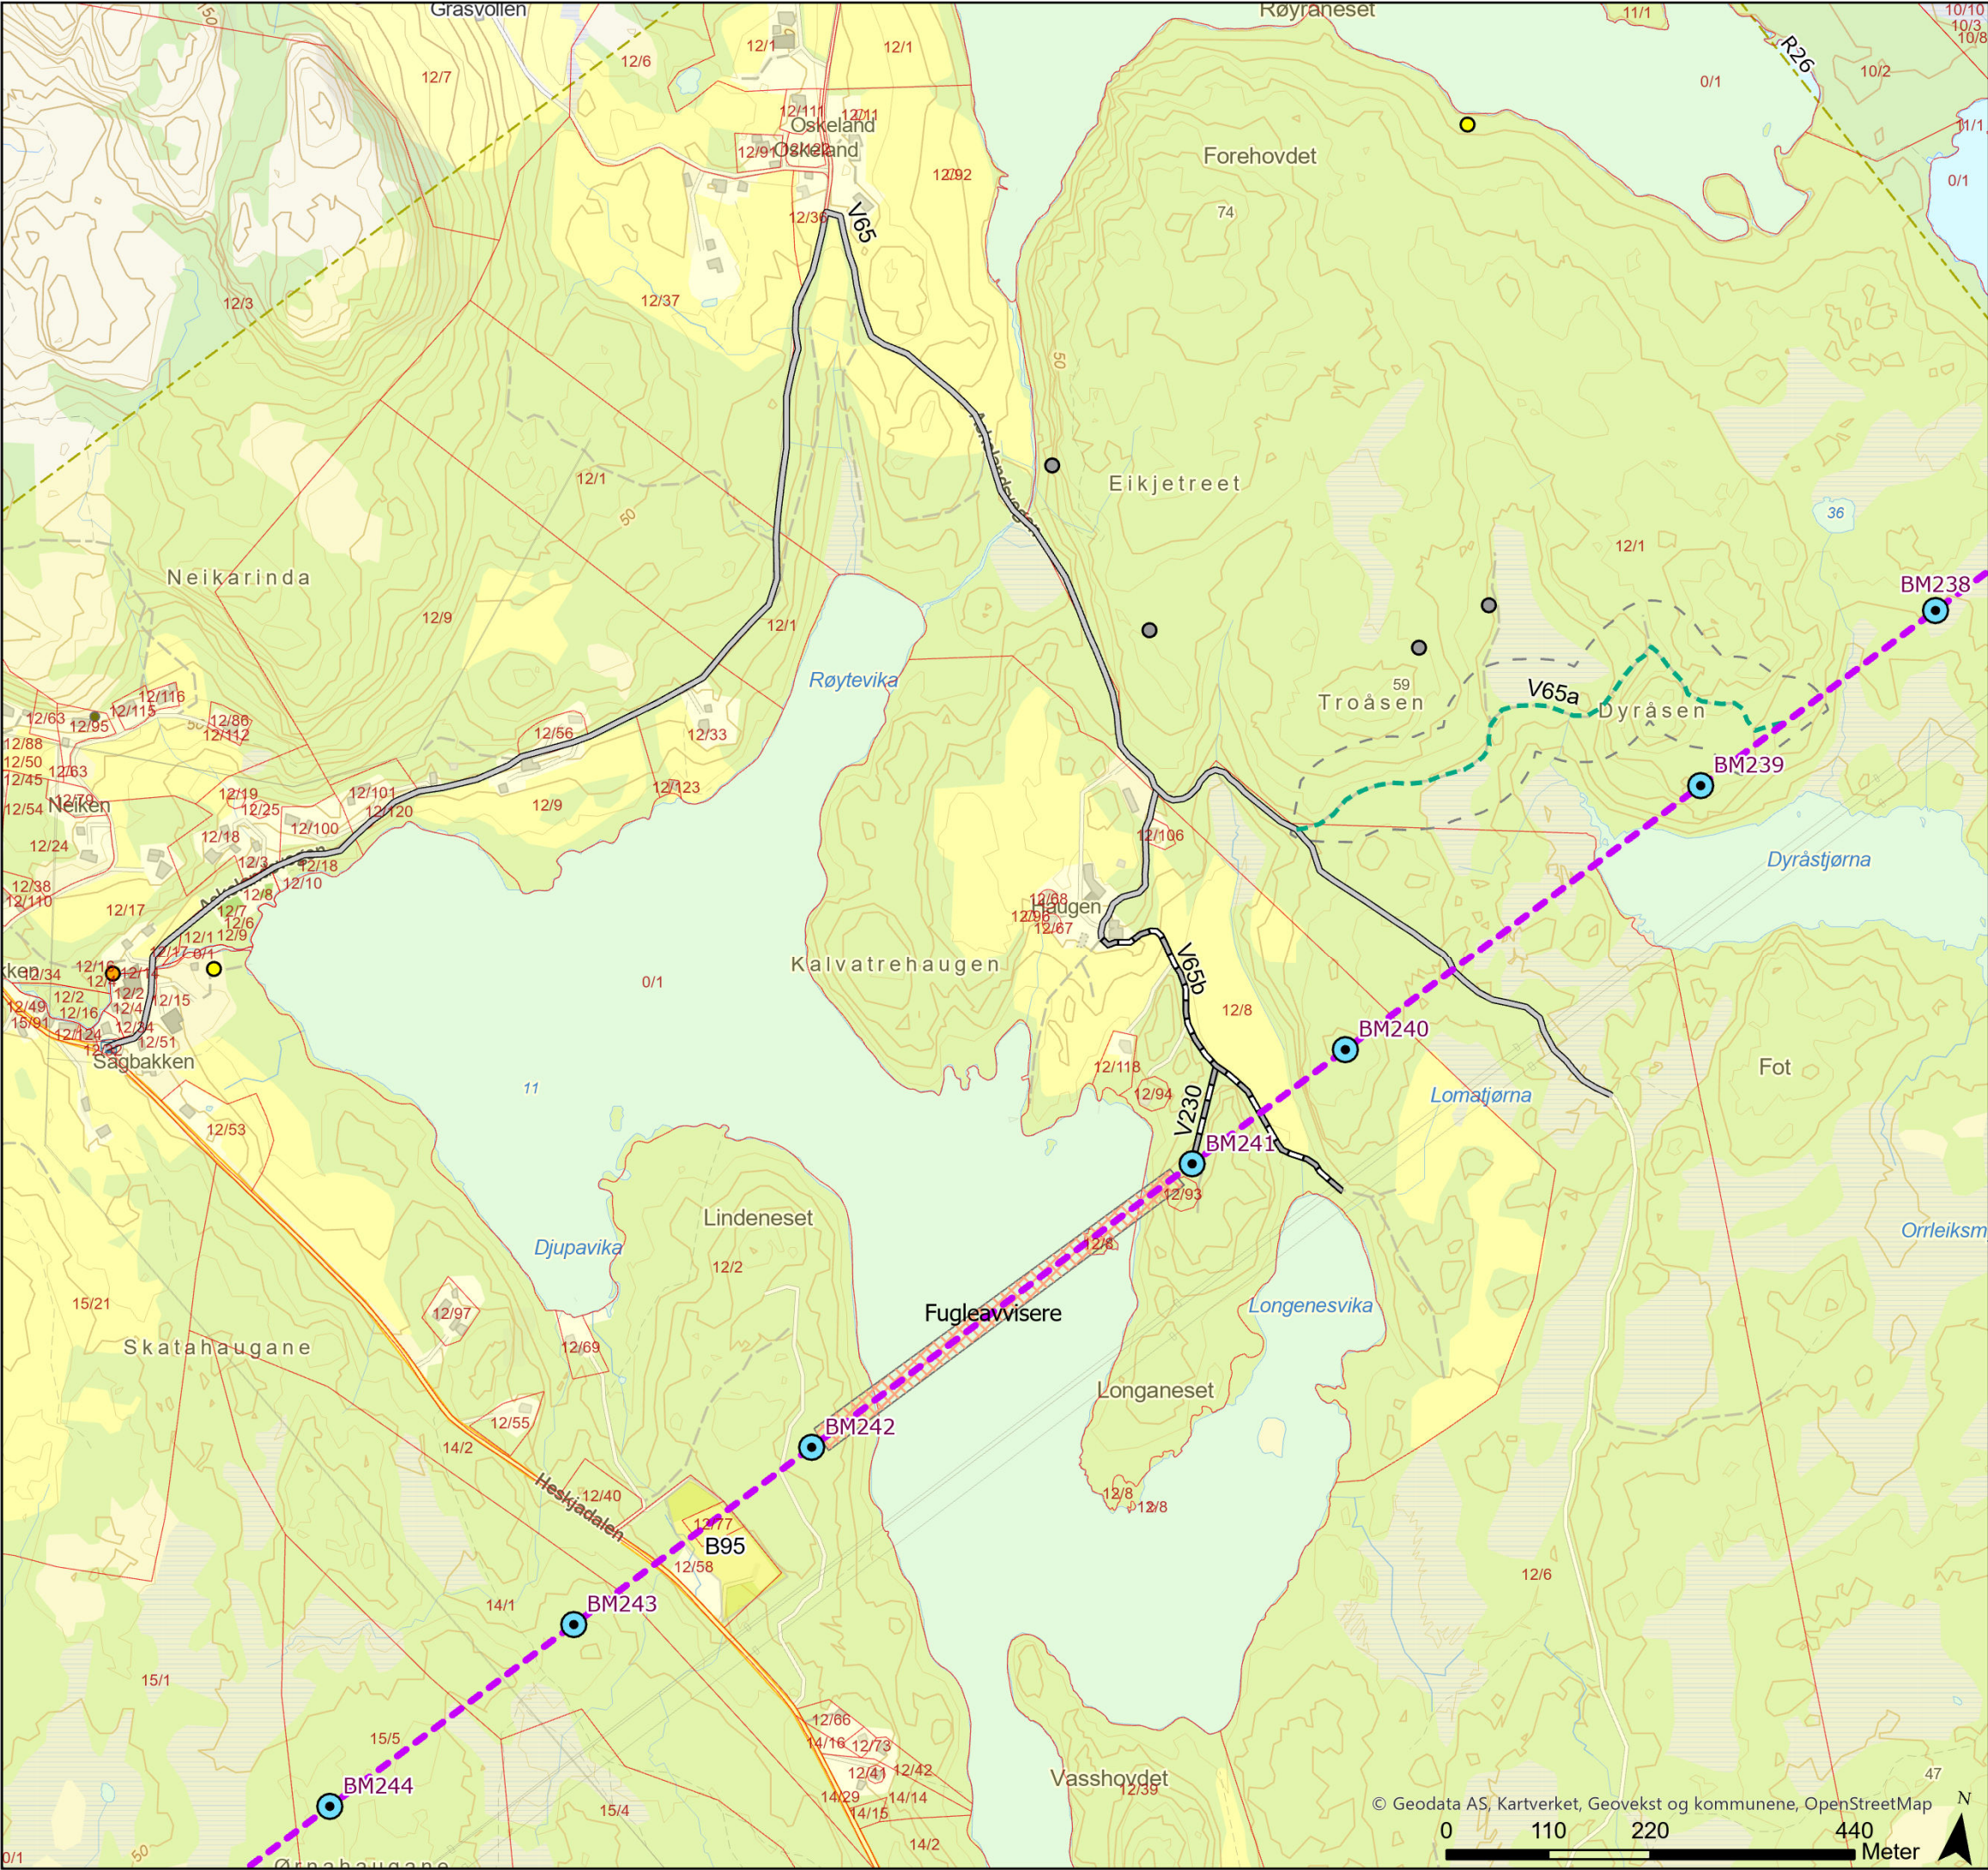

Tegnforklaring

- Sårbar (VU)

●

Nær truet (NT)

●

Fremmedarter

Naturtyperegistreringer HB13

Kulturminner

●

Standard mast

Endelig vedtak OED

Fugleavviser

Vei, eksisterende
- Traktorvei, eksisterende

Terrengtransport, eksisterende



Terrengtransport buffersone

Eiendomsgrense, eksisterende

Unngå støyende anleggsarbeider/helikopter 01.02-31.08

Baseplass, midlertidig



Rev.	Utgivelse-/rev.beskrivelse	Utarbeidet	Kontrollert(SN)	Godkjent	Dato
1.0		torstekl	marial	-	28.02.2025
Prosjekt: 10323 - BLÅ-GIM Ny 429 kV ledning					
Tittel: Detaljplan - Blåfalli koblingstasjon				Målestokk:	1:7 000
				Koordinatsystem:	ETRS 1989 UTM Zone 33N
Byggherre:		Gradering:	K0	Høydereferanse:	NN2000
Statnett		Format:	A3	Kartblad:	Kart 38 av 44

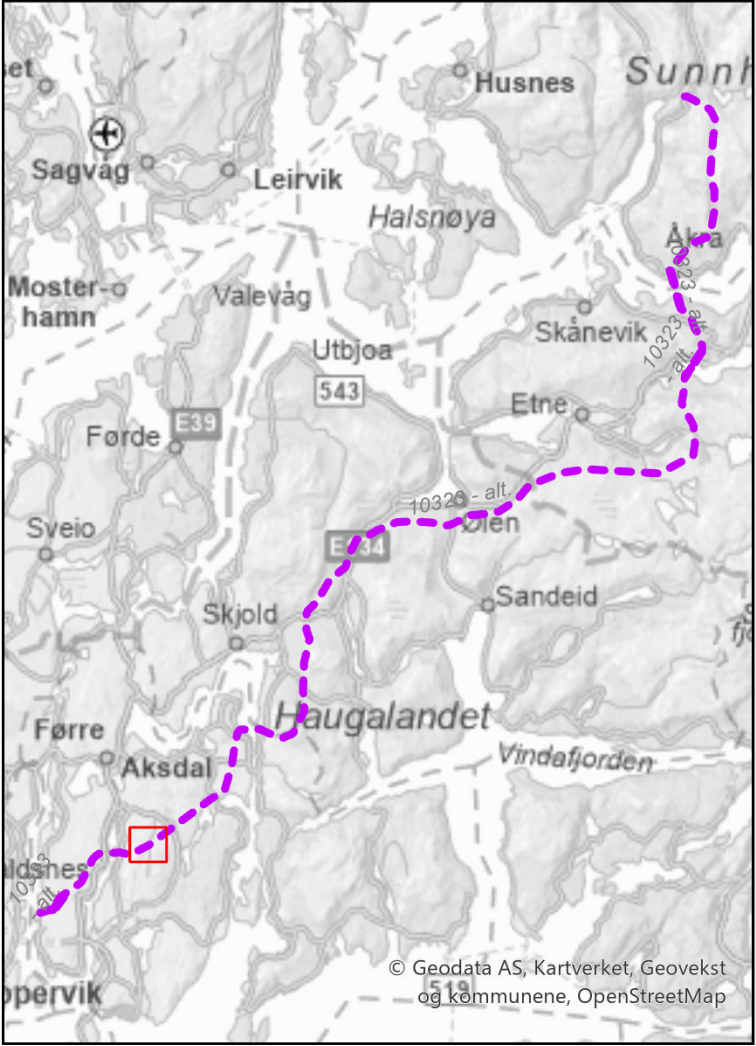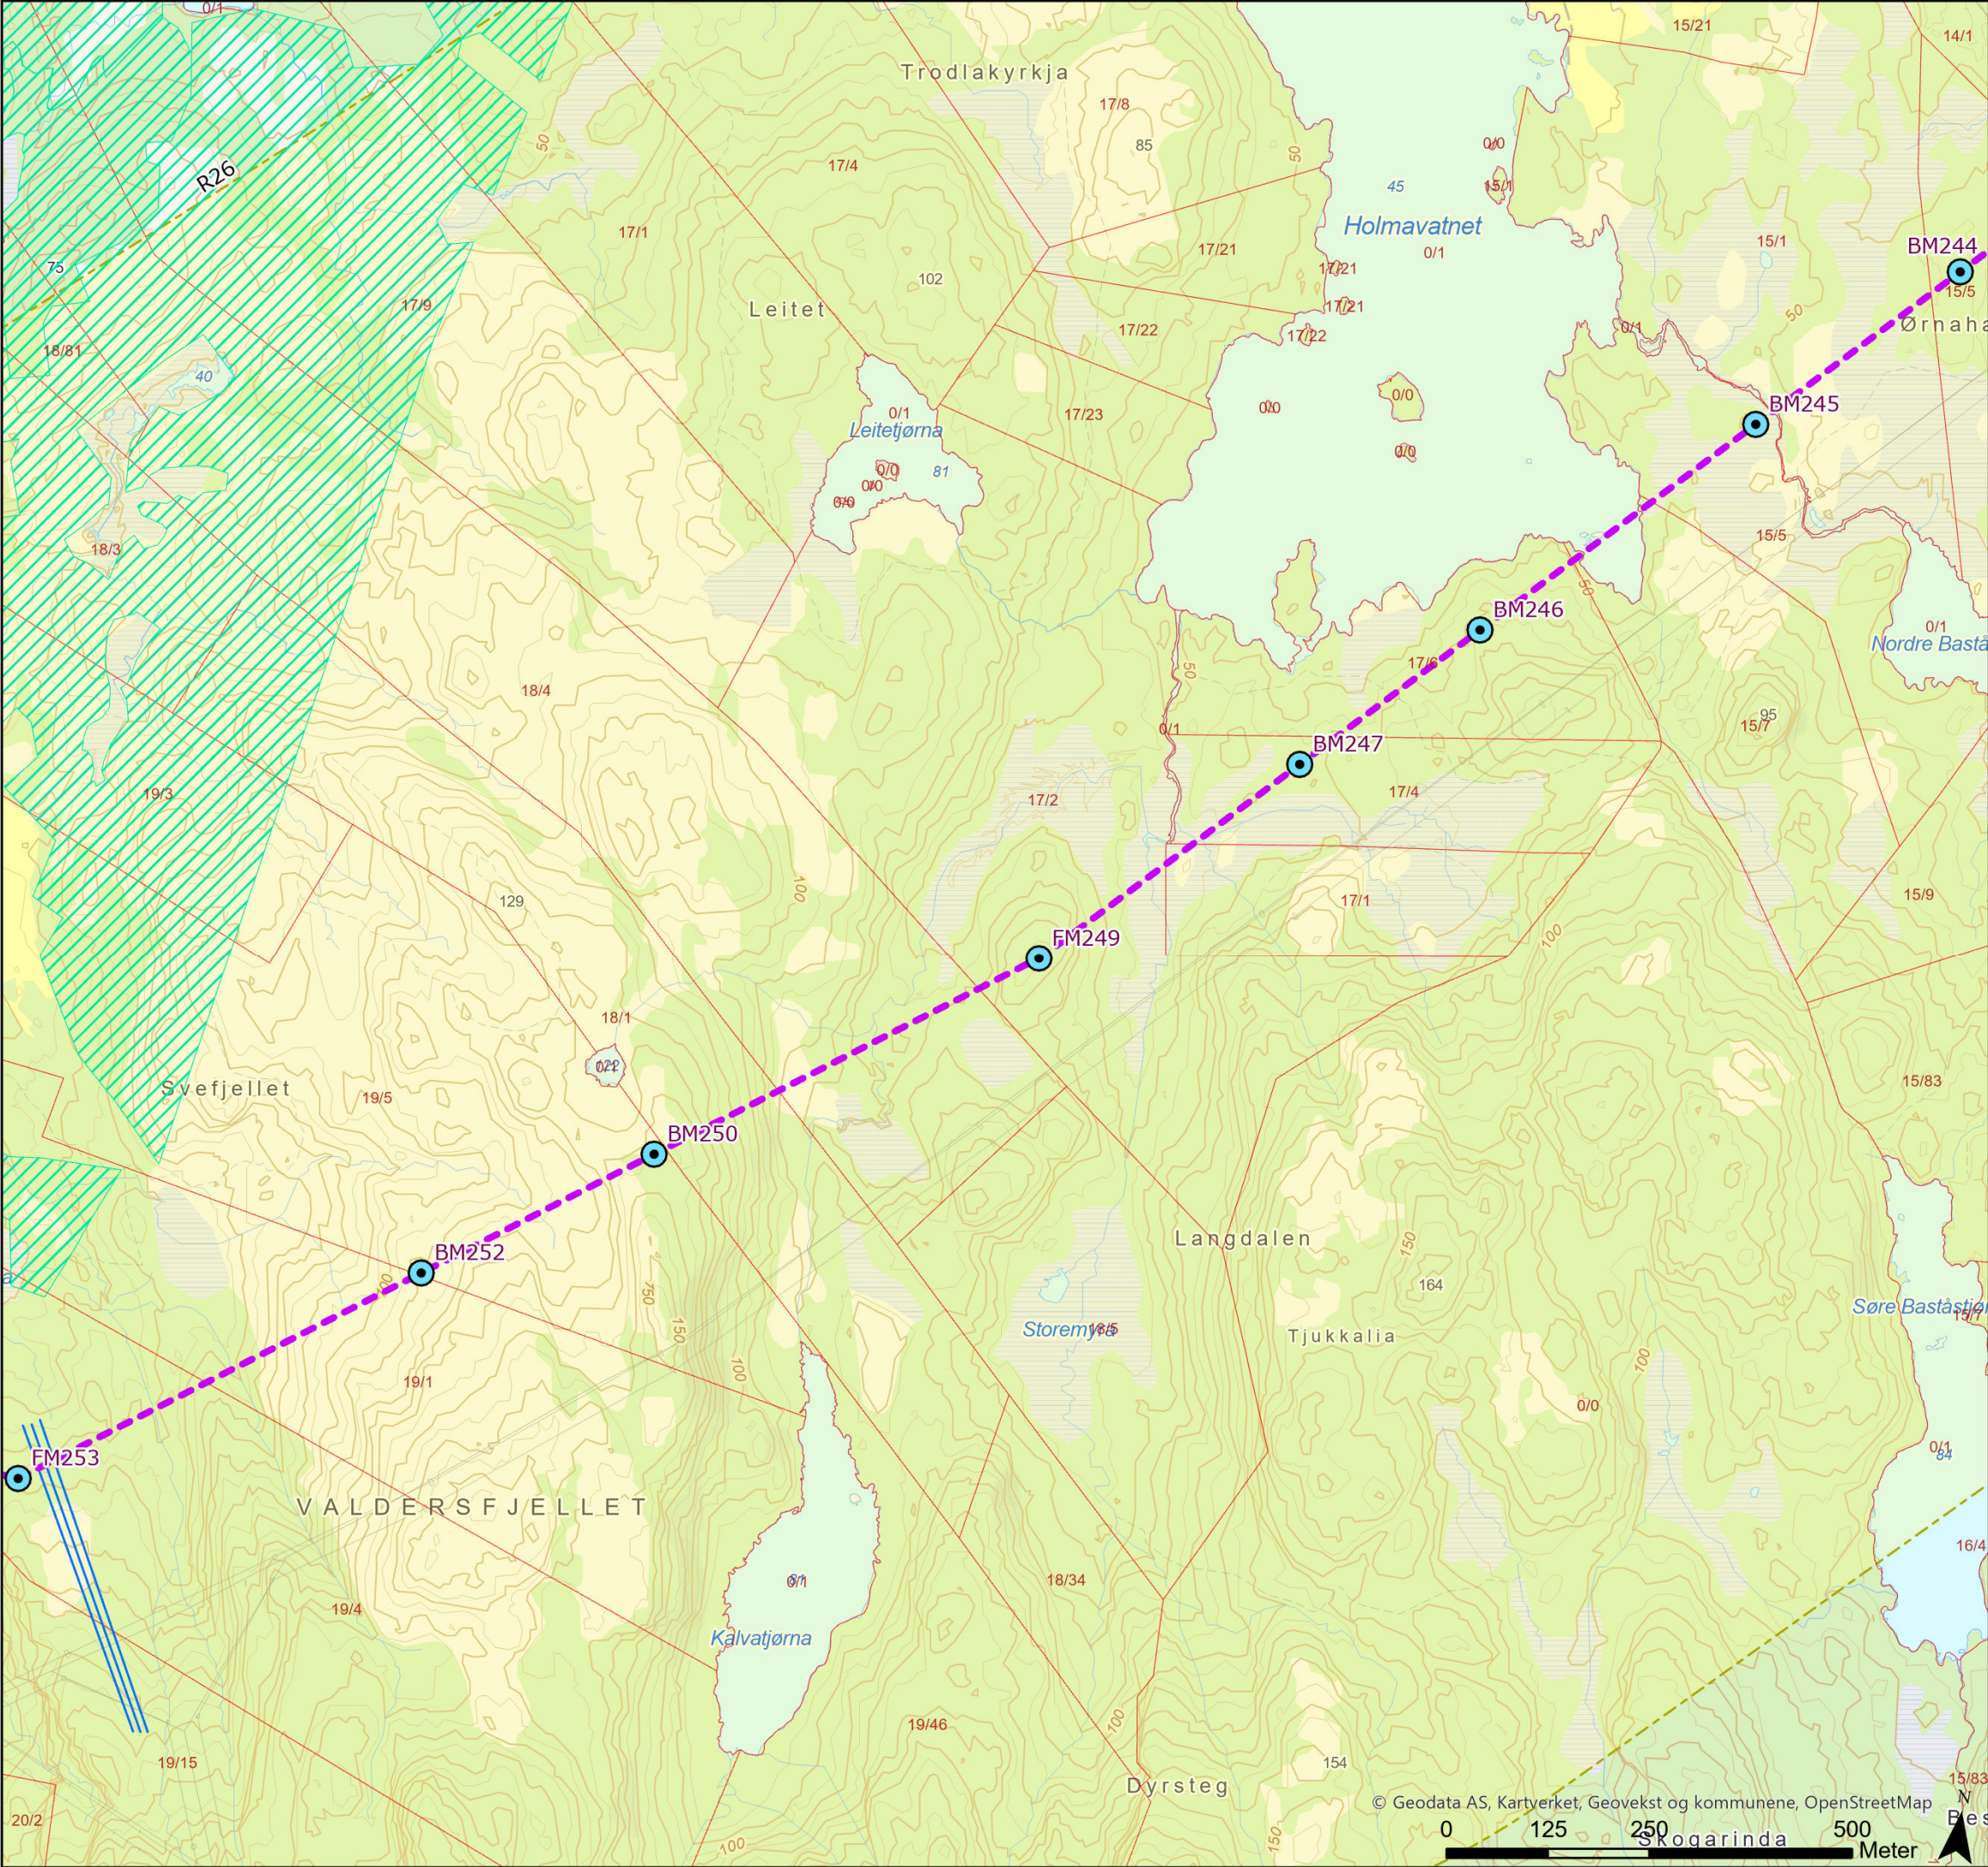

Tegnforklaring

- Naturtyperegistreringer HB13
- Naturtyperegistreringer NiN
- Standard mast
- Endelig vedtak OED
- Bypass
- Eiendomsgrense, eksisterende
- Unngå støyende anleggsarbeider/helikopter 01.02-31.08

Rev.	Utgivelse-/rev.beskrivelse	Utarbeidet	Kontrollert(SN)	Godkjent	Dato
1.0		torstekl	marial	-	28.02.2025
Prosjekt: 10323 - BLÅ-GIM Ny 429 kV ledning					
Tittel: Detaljplan - Blåfalli koblingstasjon				Målestokk: 1:8 000	
				Koordinatsystem: ETRS 1989 UTM Zone 33N	
Byggherre: Statnett		Gradering: K0	Høydereferanse: NN2000		
		Format: A3	Kartblad: Kart 39 av 44		

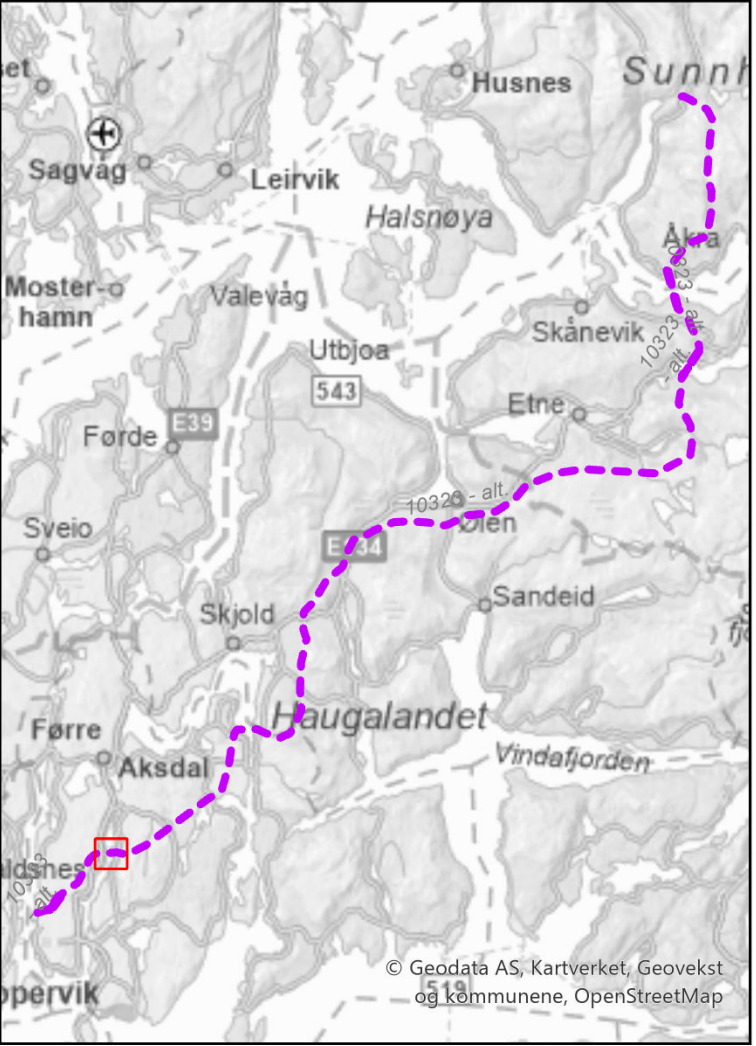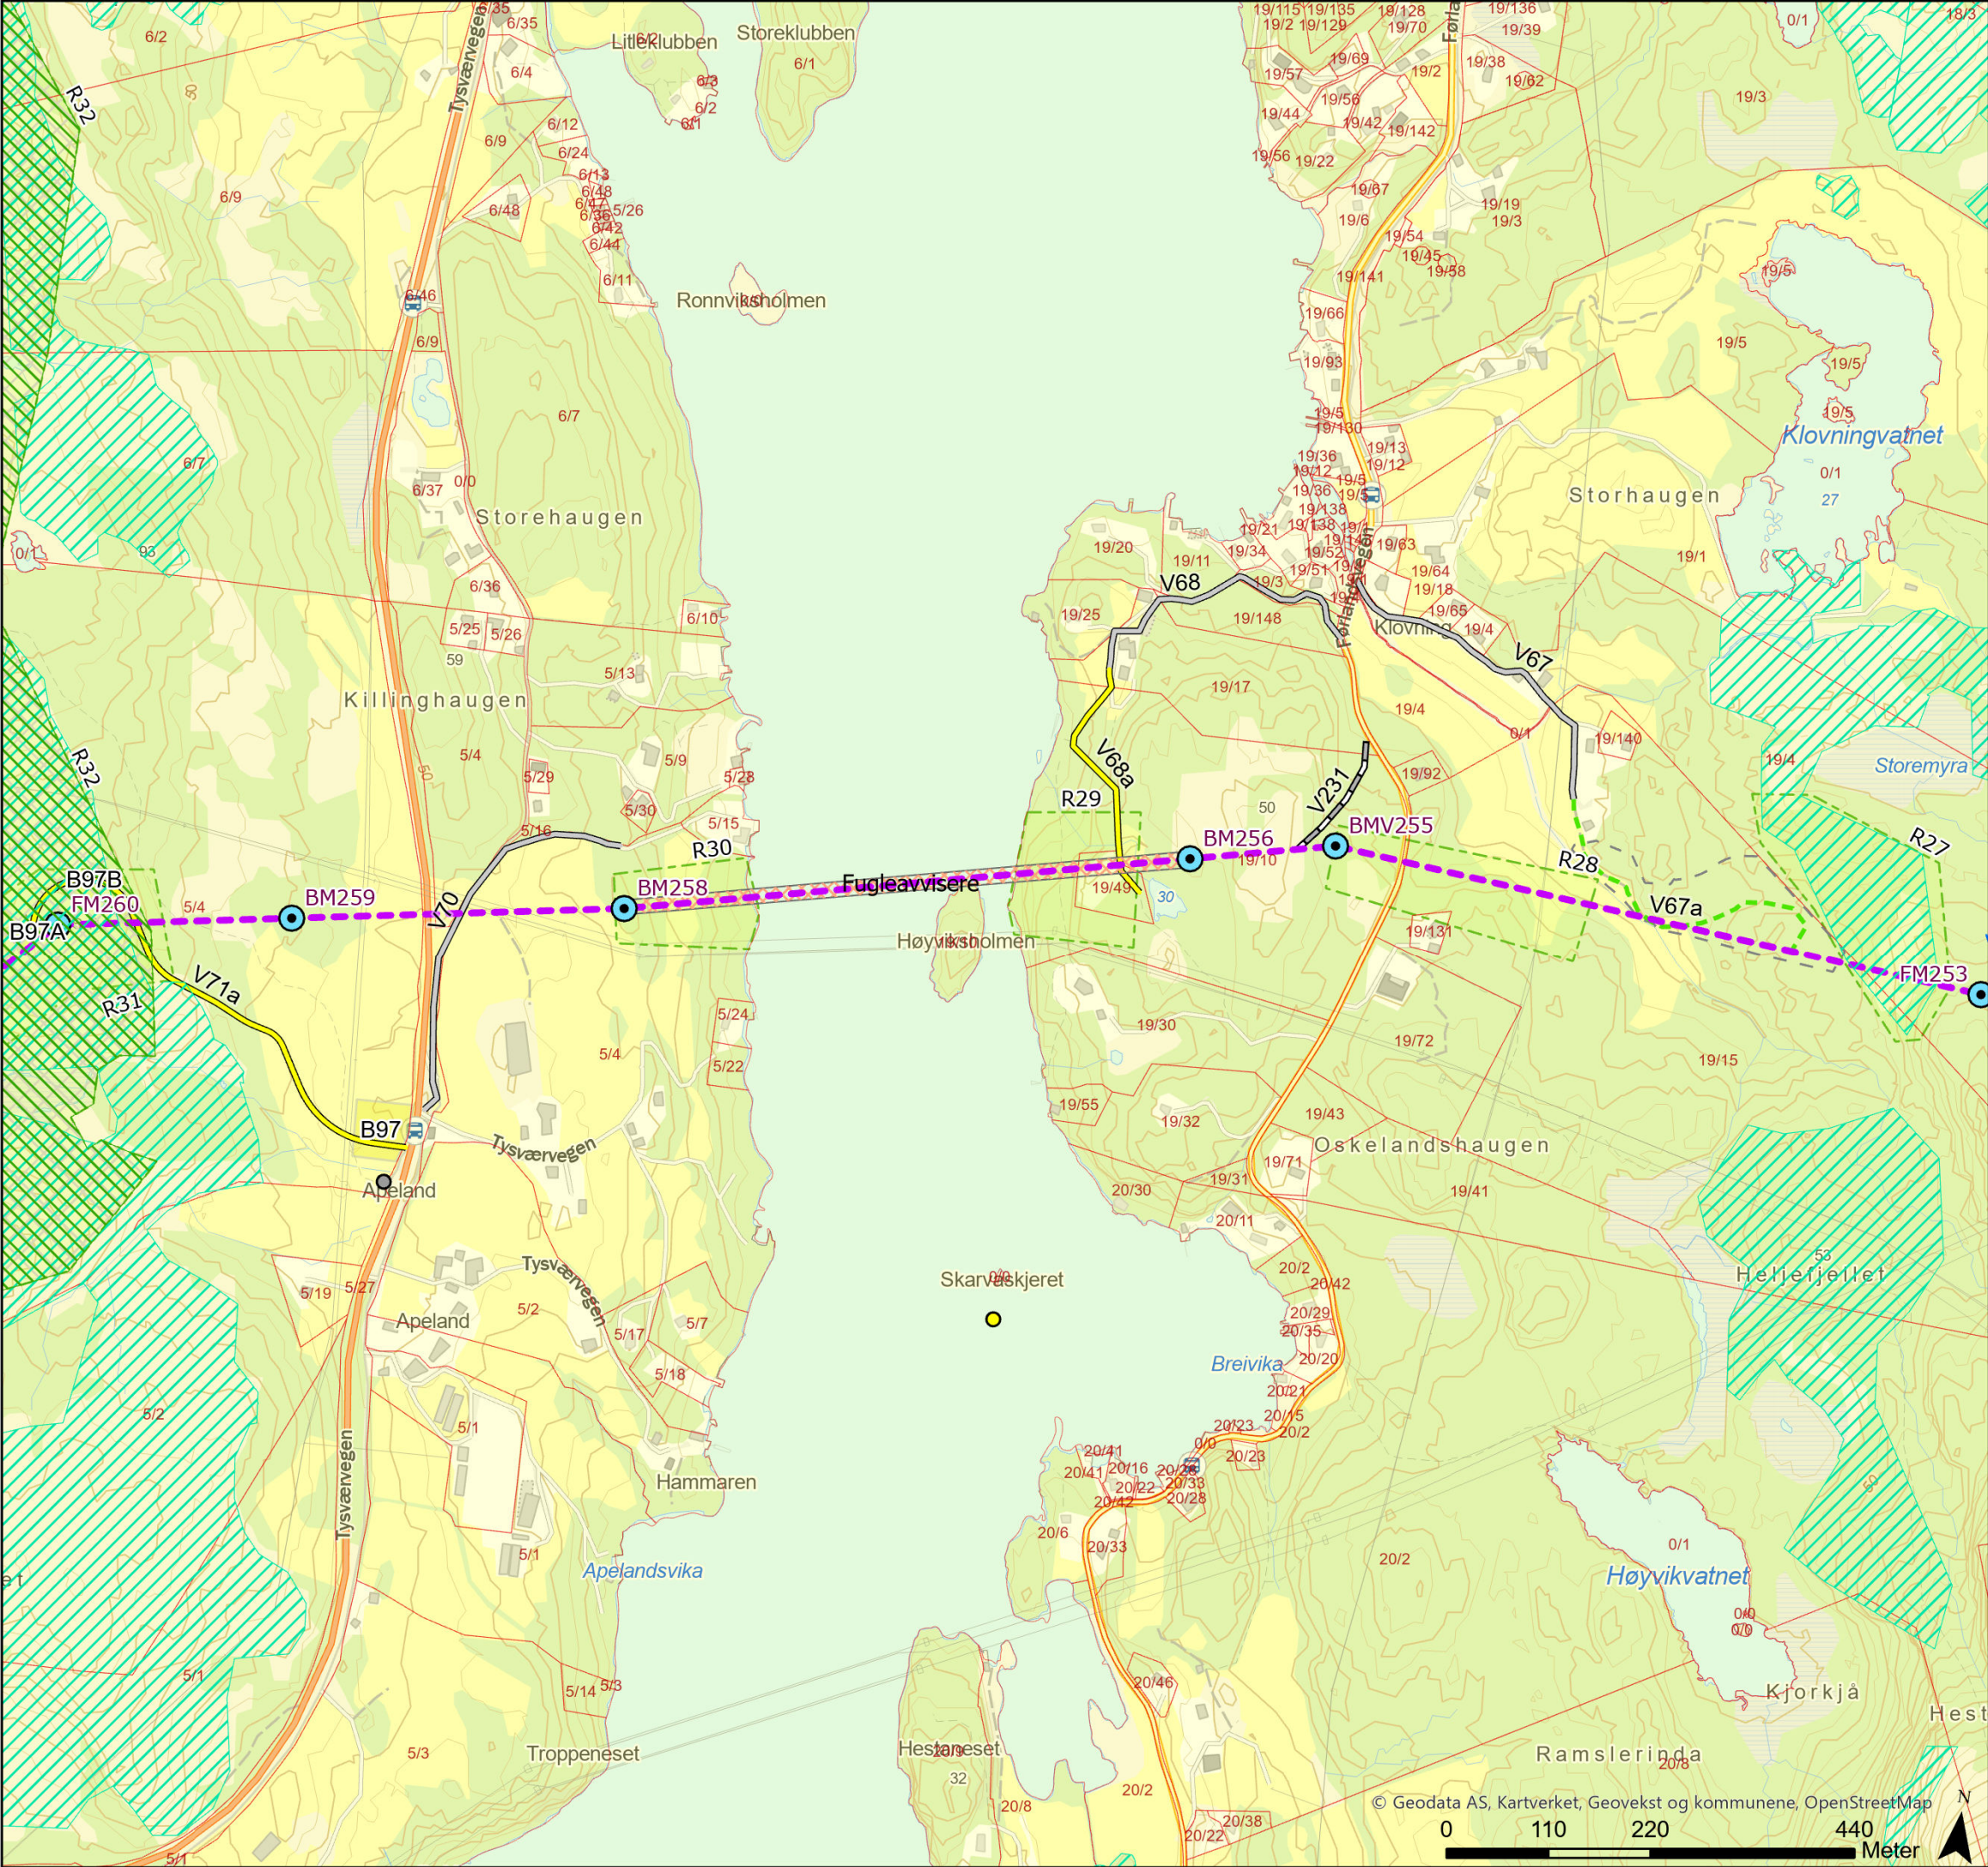

Tegnforklaring

- Nær truet (NT)

Fremmedarter

Naturtyperegistreringer HB13

Naturtyperegistreringer NiN

Kulturminner

Standard mast

Endelig vedtak OED

Fugleavviser

Bypass

Vei, eksisterende

Vei, ny midlertidig

Traktorvei, eksisterende

Terrengtransport, ny

Terrengtransport buffersone



Eiendomsgrense, eksisterende

Begrenset skogrydding

Kystlynghei, avtale vilkår før driftsfasen

Unngå støyende anleggsarbeider/helikopter 01.02-31.08

Baseplass, midlertidig
- | | | | | | |
|--|----------------------------|---------------|-------------------------|---|------------|
| Rev. | Utgivelse-/rev.beskrivelse | Utarbeidet | Kontrollert(SN) | Godkjent | Dato |
| 1.0 | | torsteik | marial | - | 28.02.2025 |
| Prosjekt: 10323 - BLÅ-GIM Ny 429 kV ledning | | | | | |
| Tittel: Detaljplan - Blåfelli koblingstasjon | | | | Målestokk: 1:7 000 | |
| | | | | Koordinatsystem: ETRS 1989 UTM Zone 33N | |
| Byggherre: Statnett | | Gradering: K0 | Høydereferanse: NN2000 | | |
| | | Format: A3 | Kartblad: Kart 40 av 44 | | |

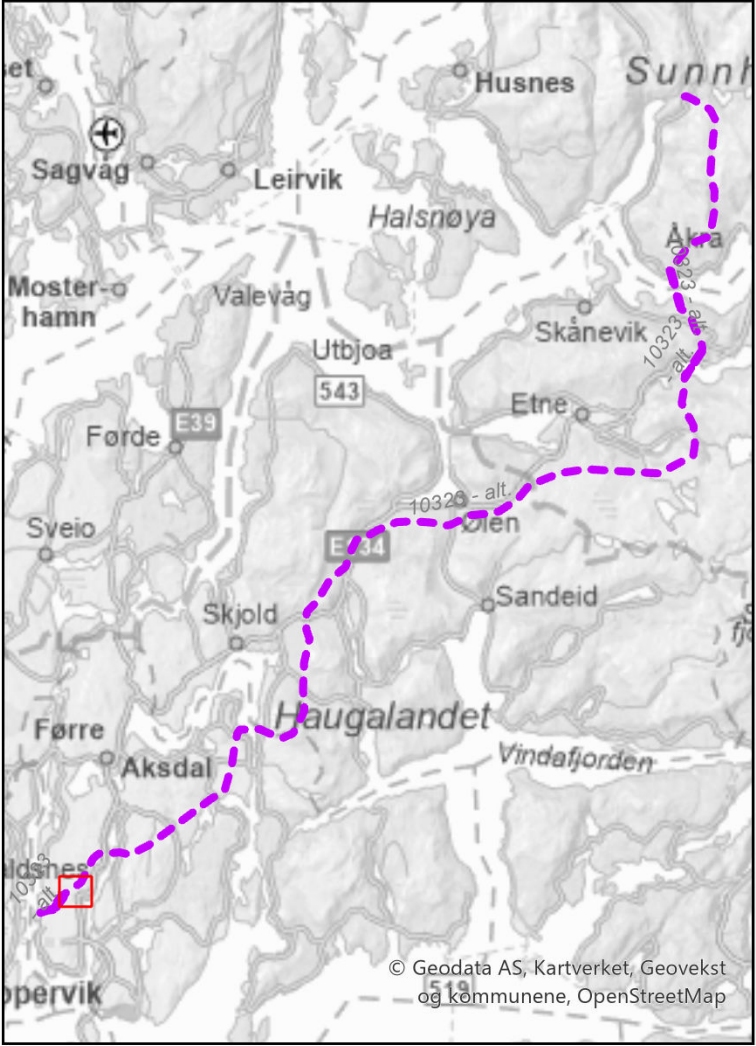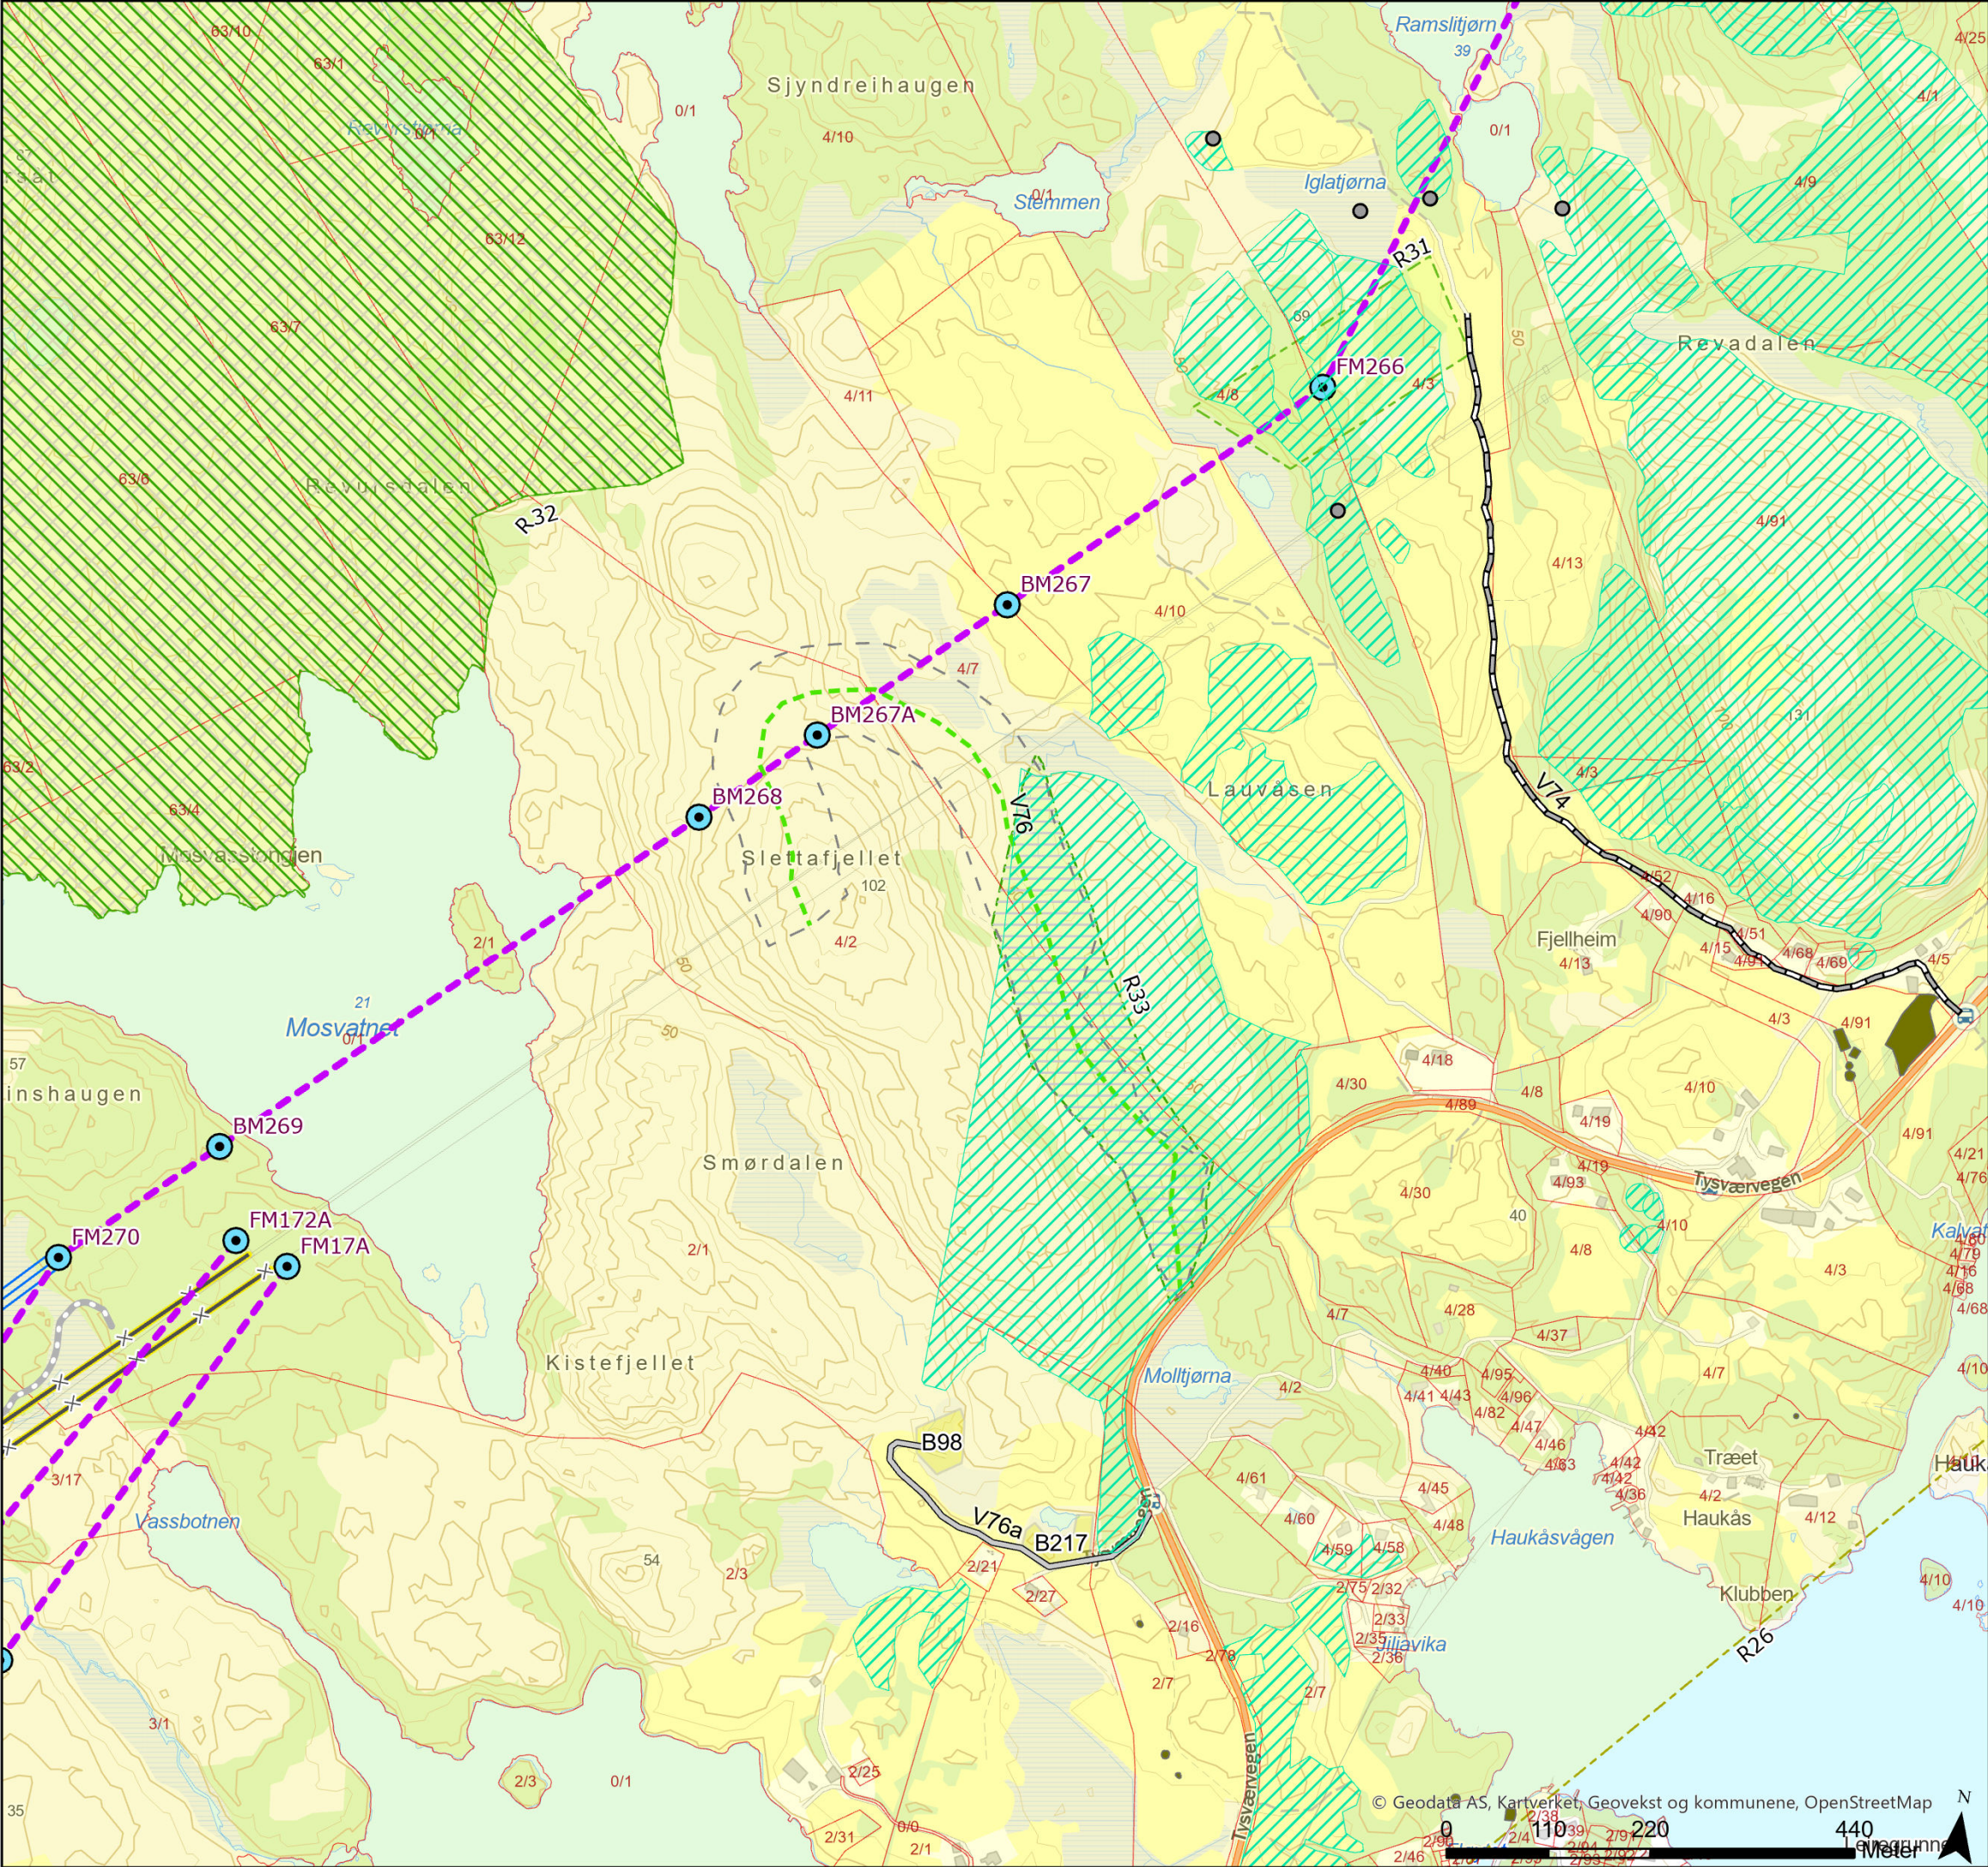

Tegnforklaring

- Fremmedarter

Naturtyperegistreringer HB13

Naturtyperegistreringer NiN

Kulturminner

Standard mast

Endelig vedtak OED

Ledning, rives



Bypass

Kabel (Fagne)

Vei, eksisterende

Traktorvei, eksisterende
- Terrengtransport, ny
- Terrengtransport buffersone
- Eiendomsgrense, eksisterende
- Begrenset skogrydding
- Kystlynghei, avtale vilkår for driftsfasen
- Unngå støyende anleggsarbeider/helikopter 01.02-31.08
- Verdifull naturtype, begrense bruk av kjøring
- Baseplass, midlertidig



Rev.	Utgivelse-/rev.beskrivelse	Utarbeidet	Kontrollert(SN)	Godkjent	Dato
1.0		torstekl	marial	-	28.02.2025
Prosjekt: 10323 - BLÅ-GIM Ny 429 kV ledning					
Tittel: Detaljplan - Blåfalli koblingstasjon				Målestokk:	1:7 000
				Koordinatsystem:	ETRS 1989 UTM Zone 33N
Byggherre: Statnett		Gradering:	K0	Høyderreferanse:	NN2000
		Format:	A3	Kartblad:	Kart 42 av 44

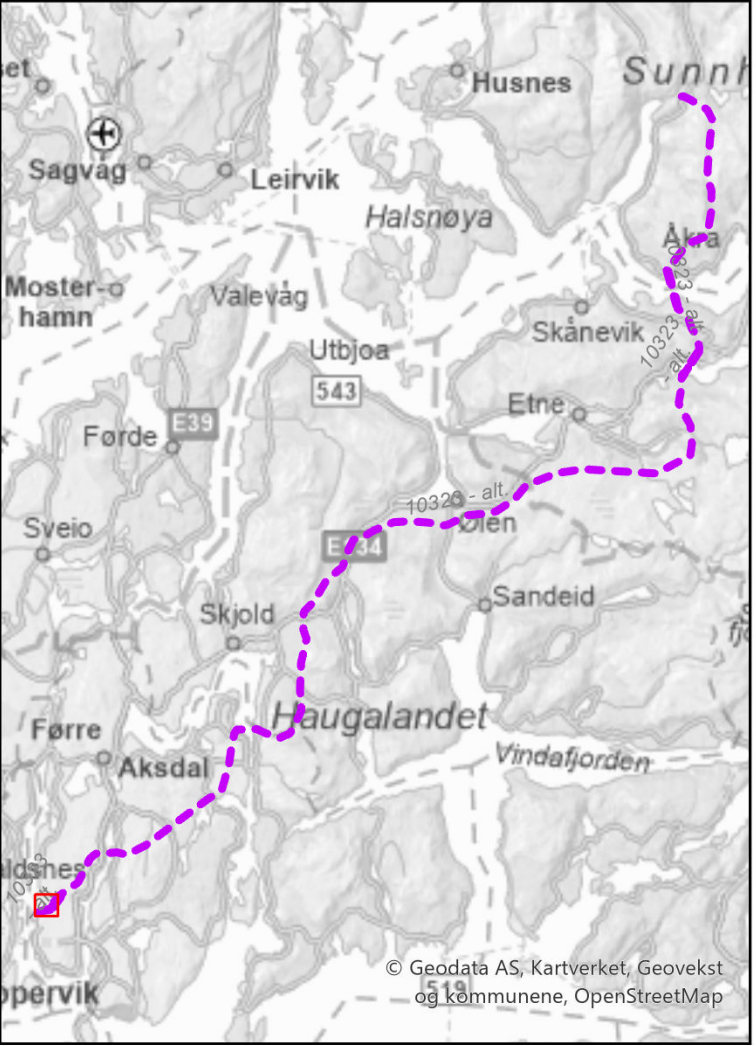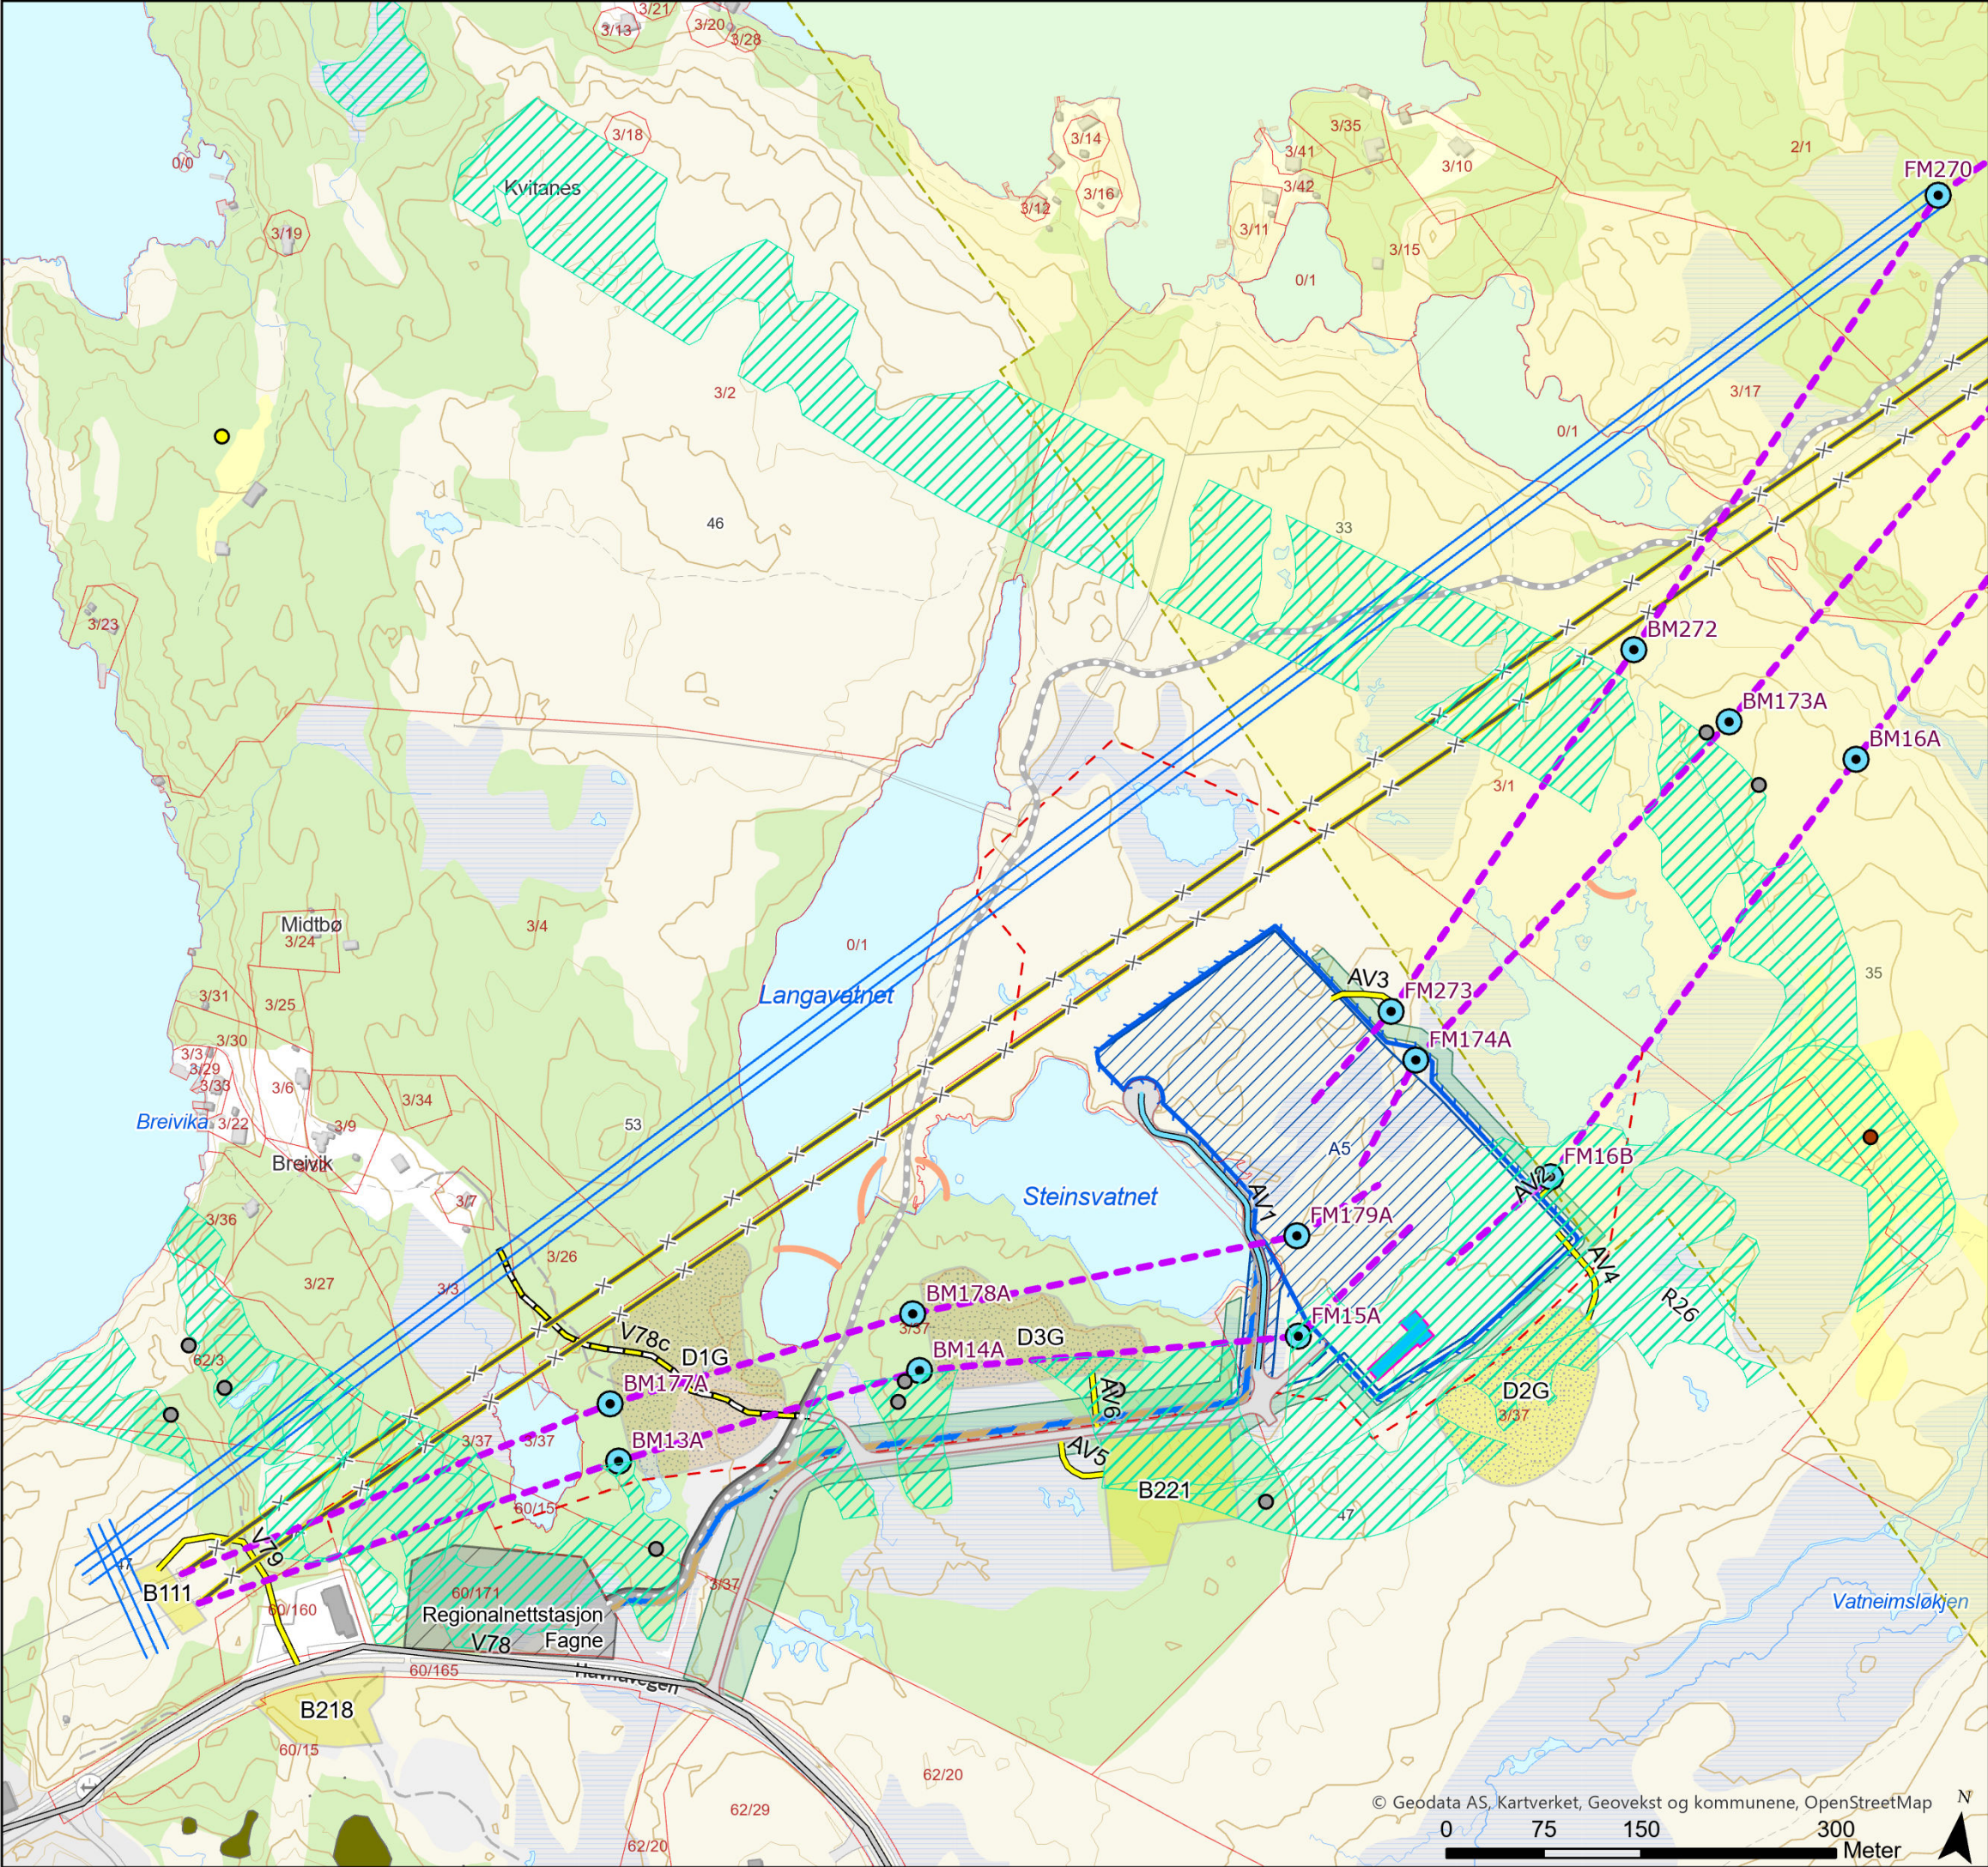

Tegnforklaring

- Kritisk truet (CR)
- Nær truet (NT)
- Fremmedarter
- Naturtyperegistreringer HB13
- Naturtyperegistreringer NiN
- Kulturminner
- Standard mast
- Endelig vedtak OED
- Ledning, rives
- Bypass
- Kabeltrase
- Kabel (Fagne)
- Vei, eksisterende
- Vei, ny midlertidig
- Vei, ny permanent
- Traktorvei, ny midlertidig
- Siltgardin
- Eiendomsgrense, eksisterende
- Eiendomsgrense, planlagt
- Unngå støyende anleggsarbeider/helikopter 01.02-31.08
- Stasjonsgjerde, planlagt
- Bygg, nye
- Vei- og parkeringsareal
- Baseplass, midlertidig
- Masselager, midlertidig
- Masselager, permanent
- Anleggsområde
- Veiflate (Fagne)
- Regionalnettstasjon
- Revegetert område

Rev.	Utgivelse-/rev.beskrivelse	Utarbeidet	Kontrollert(SN)	Godkjent	Dato
1.0		torstekl	marial	-	28.02.2025
Prosjekt: 10323 - BLÅ-GIM Ny 429 kV ledning					
Tittel: Detaljplan - Blåfalli koblingstasjon				Målestokk:	1:5 000
				Koordinatsystem:	ETRS 1989 UTM Zone 33N
Byggherre: Statnett		Gradering:	K0	Høyderreferanse:	NN2000
		Format:	A3	Kartblad:	Kart 43 av 44

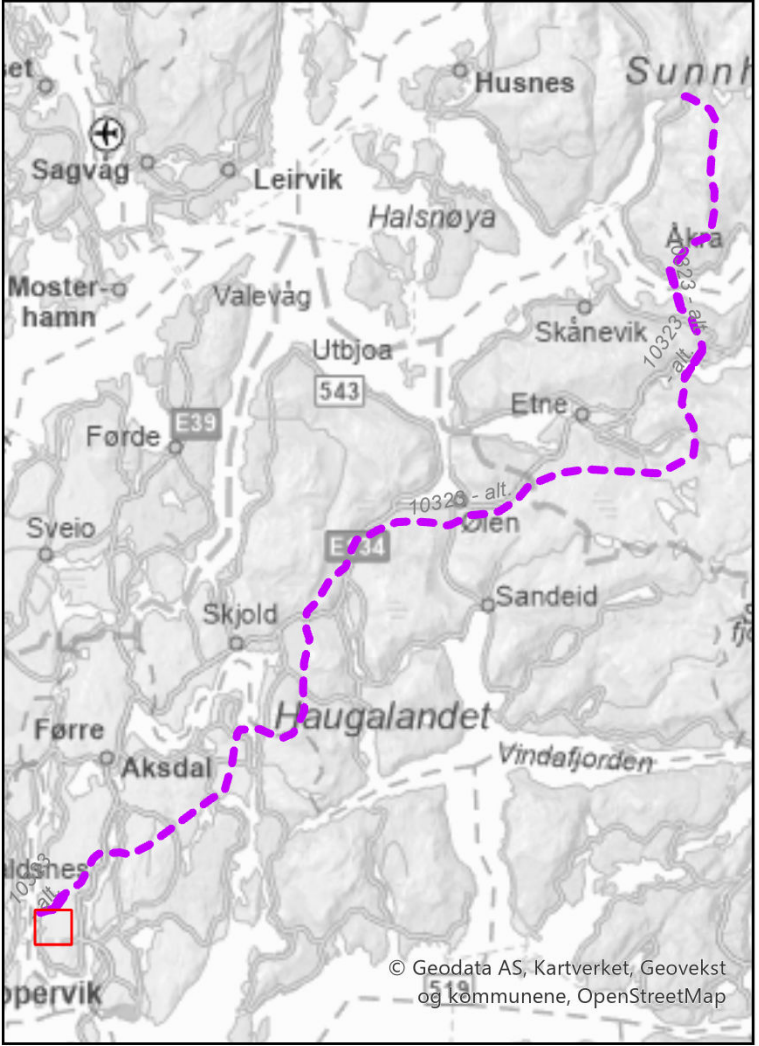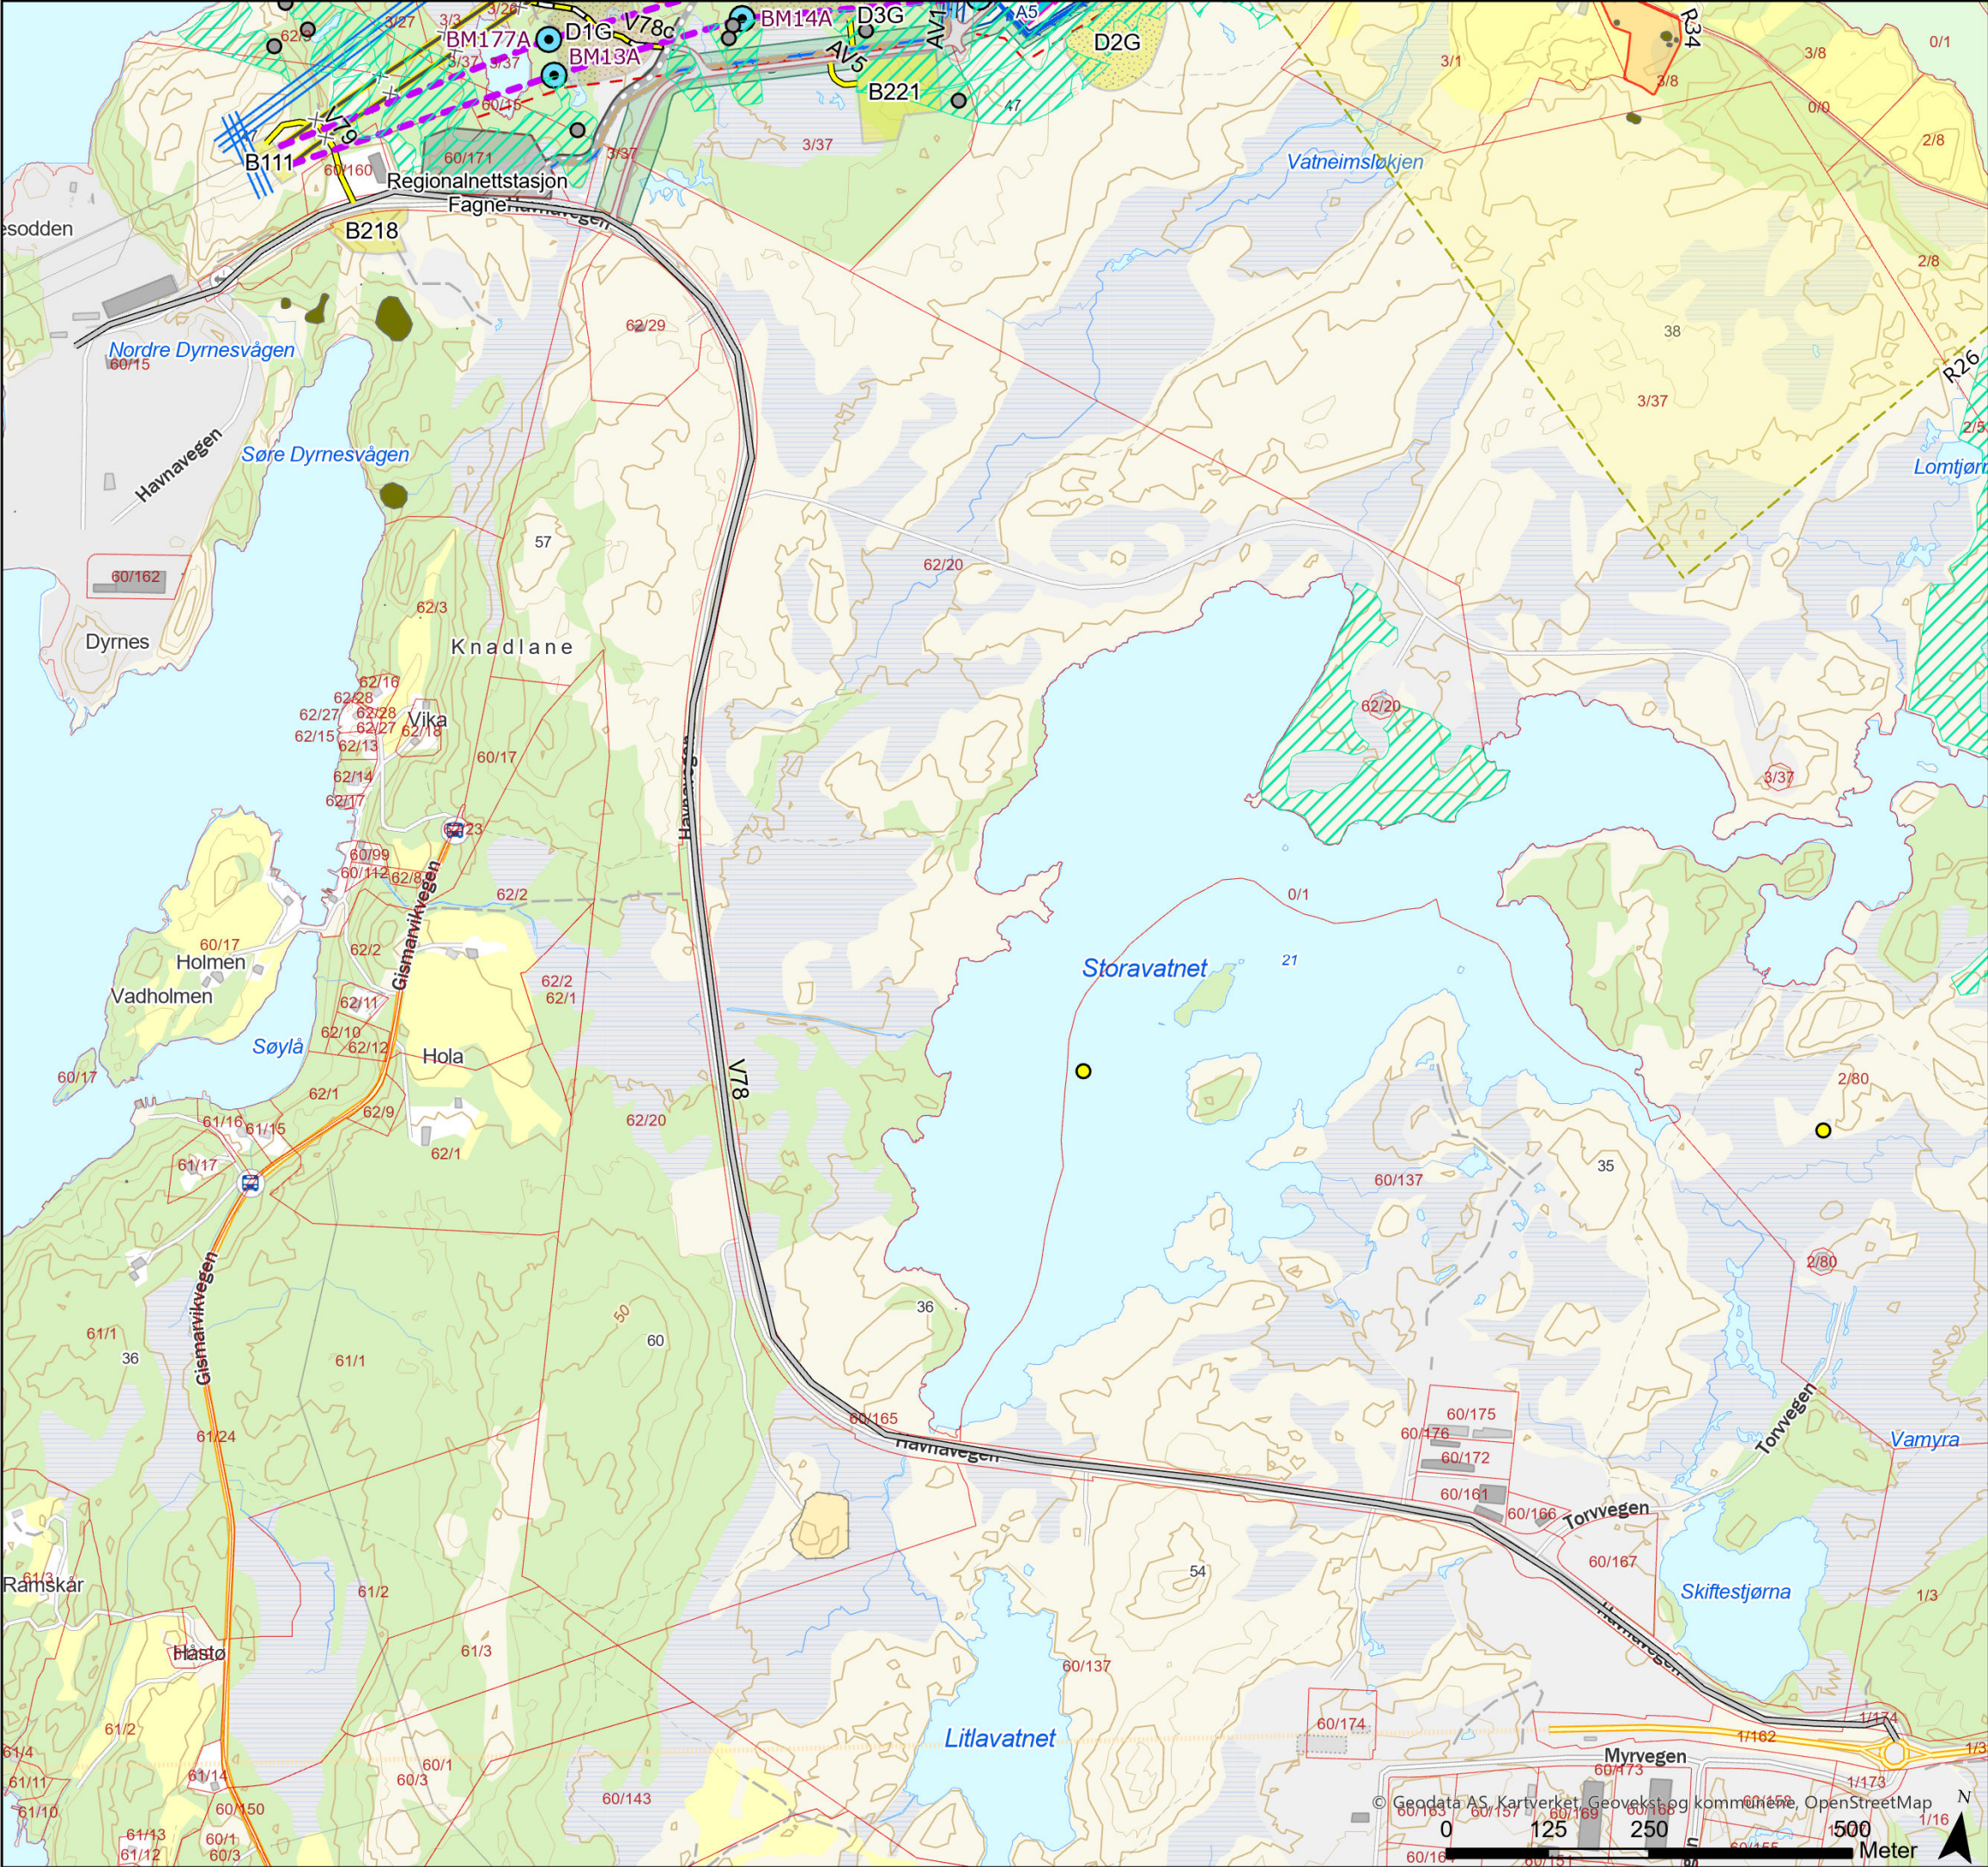

Tegnforklaring

- Nær truet (NT)

Fremmedarter

Naturtyperegistreringer HB13

Naturtyperegistreringer NiN

Kulturminner

Standard mast

Endelig vedtak OED

Ledning, rives

Bypass

Kabeltrase

Kabel (Fagne)

Vei, eksisterende

Vei, ny midlertidig

Vei, ny permanent

Traktorvei, ny midlertidig

Eiendomsgrense, eksisterende

Eiendomsgrense, planlagt

Kulturminne

Unngå støyende anleggsarbeider/helikopter 01.02-31.08

Stasjonsgjerd, planlagt

Bygg, nye

Vei- og parkeringsareal

Baseplass, midlertidig

Masselager, midlertidig

Masselager, permanent

Anleggsområde

Veiflate (Fagne)

Regionalnettstasjon

Revegetert område
- | | | | | | |
|--|----------------------------|------------|-----------------|------------------|------------------------|
| Rev. | Utgivelse-/rev.beskrivelse | Utarbeidet | Kontrollert(SN) | Godkjent | Dato |
| 1.0 | | torstekl | marial | - | 28.02.2025 |
| Prosjekt: 10323 - BLÅ-GIM Ny 429 kV ledning | | | | | |
| Tittel: Detaljplan - Blåfalli koblingstasjon | | | | Målestokk: | 1:8 000 |
| | | | | Koordinatsystem: | ETRS 1989 UTM Zone 33N |
| Byggherre: | | Gradering: | K0 | Høyderreferanse: | NN2000 |
| Statnett | | Format: | A3 | Kartblad: | Kart 44 av 44 |