


Tegnforklaring

- Mast**
 - Eksisterende
 - Planlagt ny
 - Rives/fjernes
- Ledningsomlegging**
 - Glitre, Ny
 - Glitre, Rives
 - Statnett SF, Ny
 - Statnett SF, Ombygges
 - Statnett SF, Rives
- Transportvei**
 - Vei eksisterende
 - Vei, ny permanent
 - Traktorvei, eksisterende
 - Traktorvei, ny midlertidig
 - Terrengtransport, ny
- Stasjon**
 - Bygg, planlagt
 - Koblingsanlegg, planlagt
 - ▭ Stasjonsgjerde
 - ▭ Vei- og parkeringsareal, planlagt el. utbedres
 - ▭ Opparbeidet område, planlagt
 - ▭ Eiendomsgrense
- Anleggsplass**
 - Masselager, midlertidig
 - Masselager, permanent
 - Baseplass, midlertidig
- Enkeltminner**
 - Enkeltminne - Uten vern
 - Enkeltmine - Uavklart
- Naturtyper**
 - Naturtyper av stor verdi



Rev.	Utgivelse-/rev.beskrivelse	Utarbeidet	Kontrollert	Godkjent	Dato
1.0					05.05.2026
Prosjekt: Nye Eiker transformatorstasjon					
Tittel: Detaljplankart ledningsomlegging				Målestokk: 1:5 000	
				Koordinatsystem: ETRS 1989 UTM Zone 33N	
Byggherre: Statnett	Gradering: K0	Høydereferanse: NN2000			
	Format: A3	Kartblad: 4 av 6			

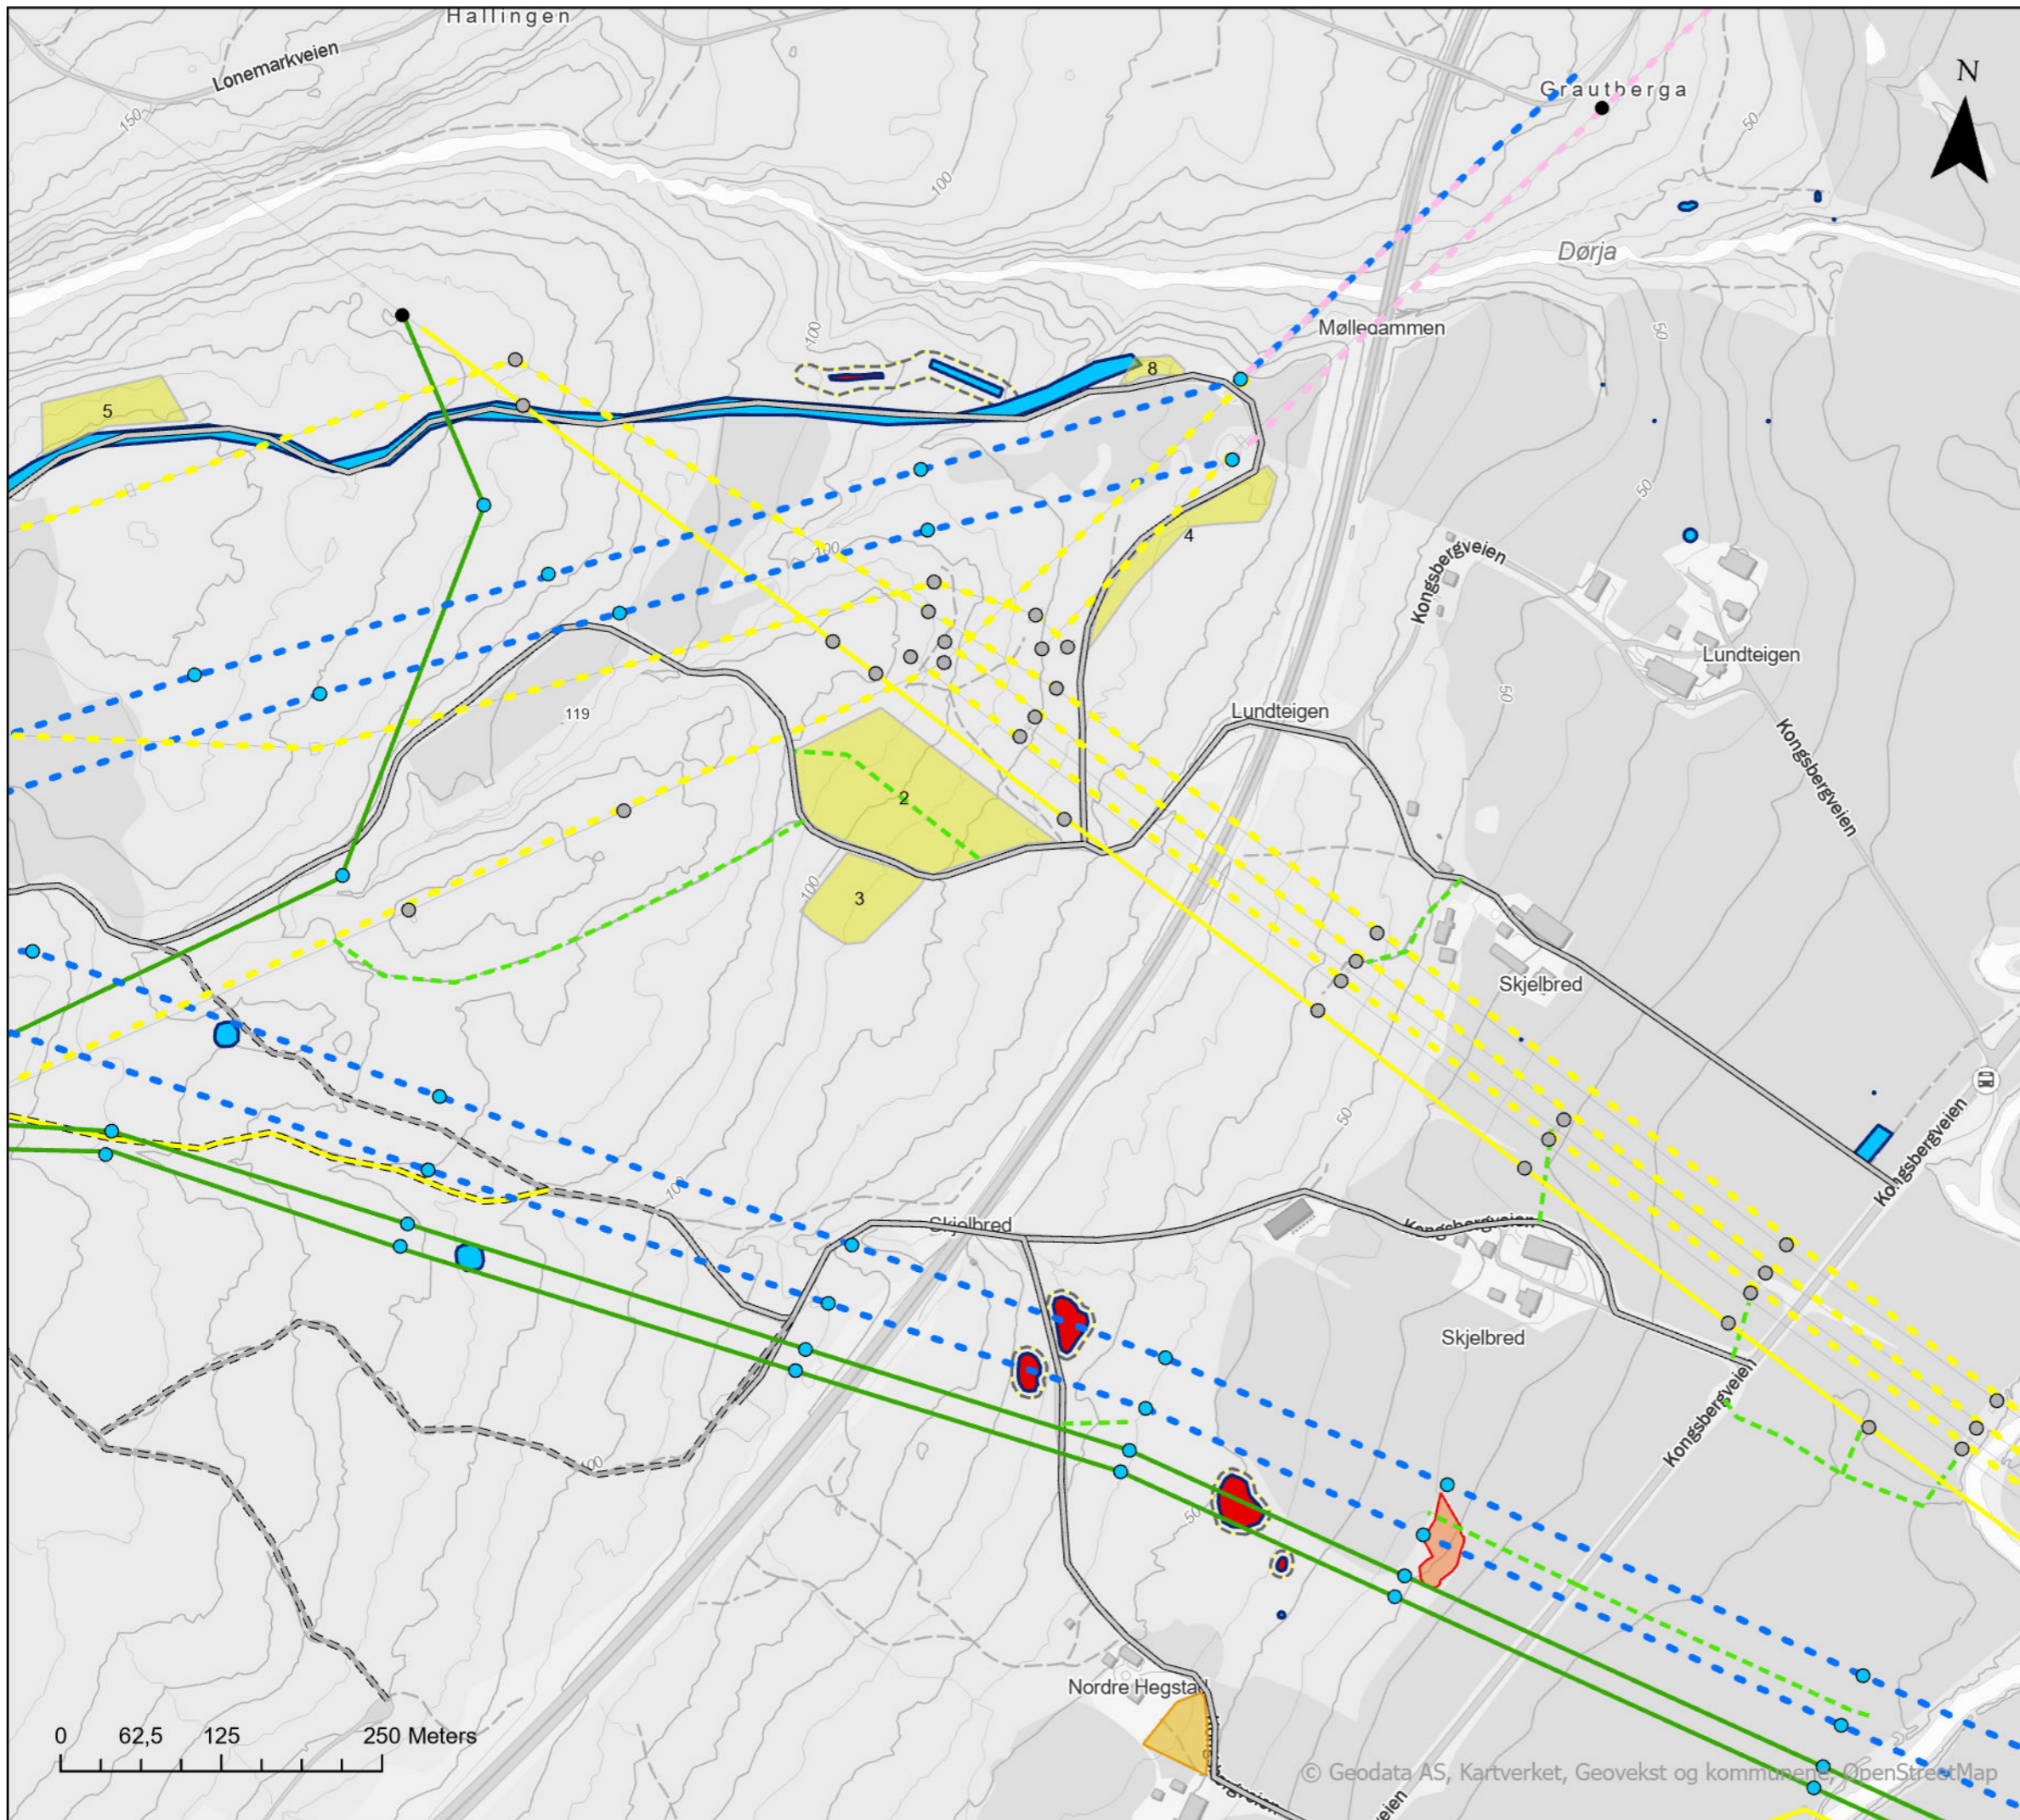


Tegnforklaring

- Mast**
- Eksisterende
 - Planlagt ny
 - Rives/fjernes
- Ledningsomlegging**
- Glitre, Ny
 - Glitre, Rives
 - - Statnett SF, Ny
 - - Statnett SF, Ombygges
 - - Statnett SF, Rives
- Transportvei**
- Vei eksisterende
 - - Traktorvei, eksisterende
 - - Traktorvei, ny midlertidig
 - - Terrengransport, ny
- Anleggsplass**
- Baseplass, midlertidig
- Enkeltminner**
- Enkeltminne - Fredet
 - Enkeltminne - Uten vern
 - Enkeltmine - Uavklart
- Naturtyper**
- Naturtyper av stor verdi
 - Naturtyper av middels verdi



Rev.	Utgivelse-/rev.beskrivelse	Utarbeidet	Kontrollert	Godkjent	Dato
1.0					05.05.2026
Prosjekt: Nye Eiker transformatorstasjon					
Tittel: Detaljplankart ledningsomlegging				Målestokk: 1:5 000	
				Koordinatsystem: ETRS 1989 UTM Zone 33N	
Byggherre: Statnett		Gradering: K0	Høydereferanse: NN2000		
		Format: A3	Kartblad: 5 av 6		

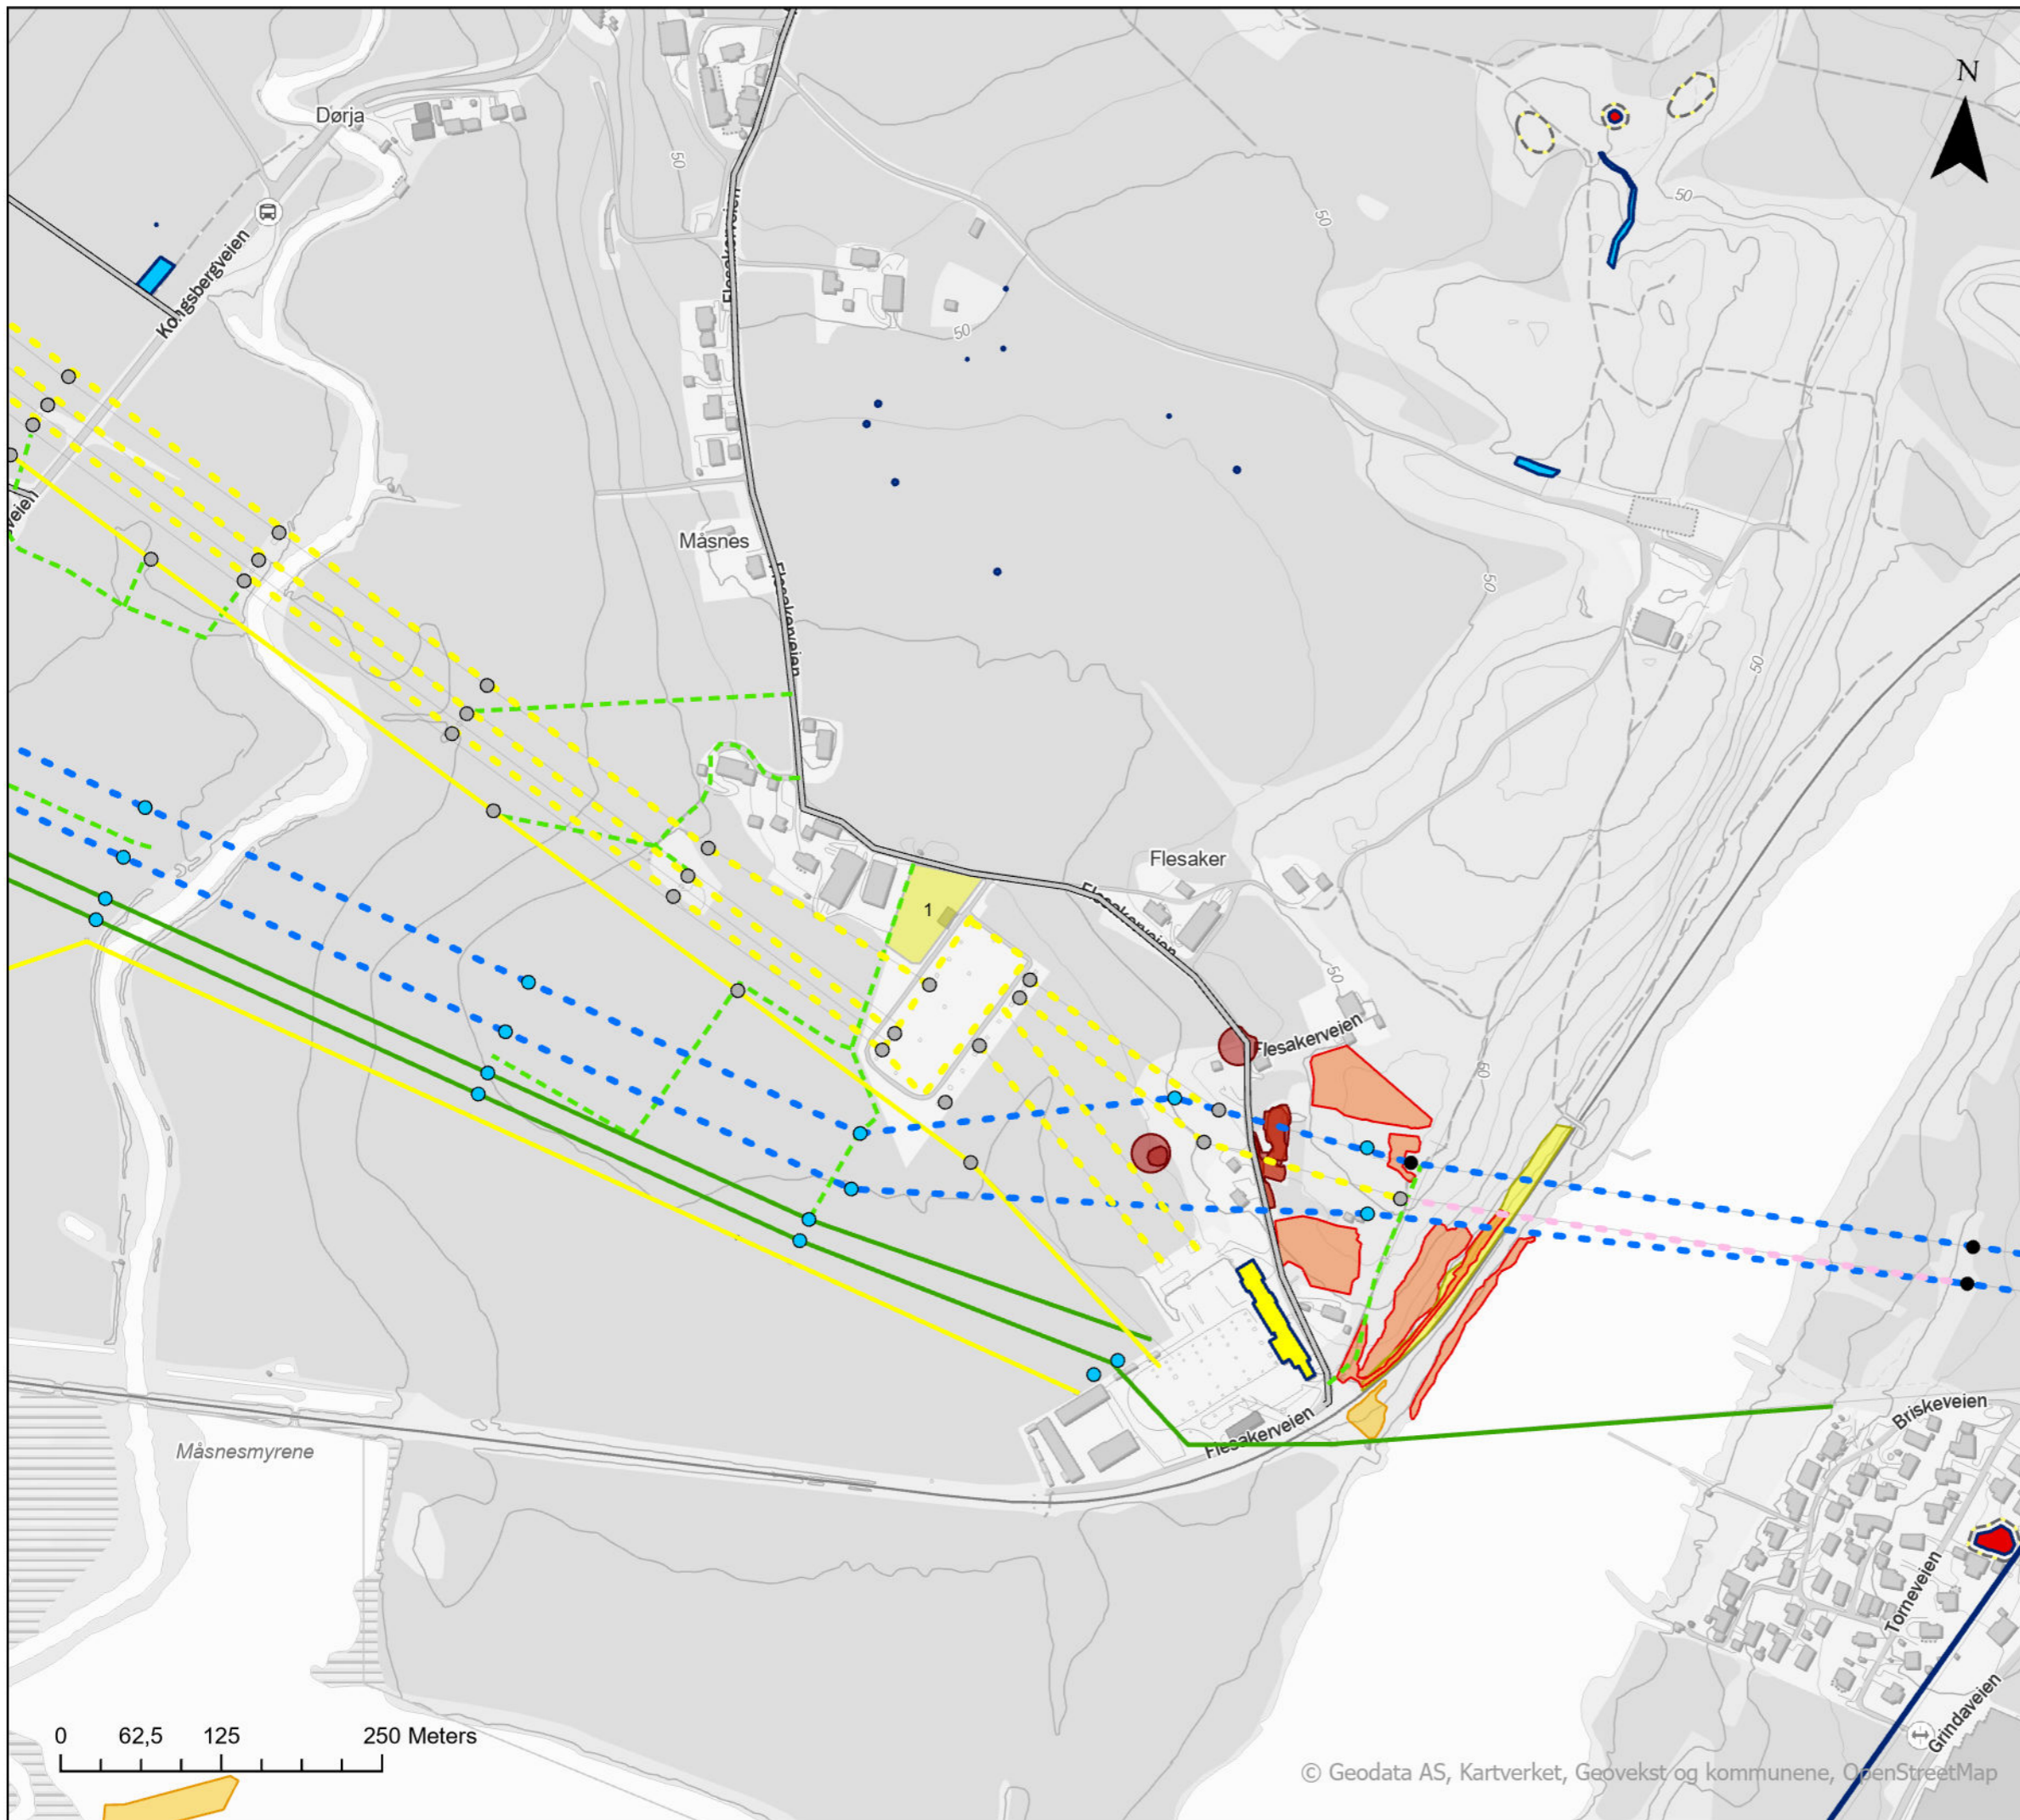

Tegnforklaring

Mast

- Eksisterende
- Planlagt ny
- Rives/fjernes

Ledningsomlegging

- Glitre, Ny
- Glitre, Rives
- - Statnett SF, Ny
- - Statnett SF, Ombygges
- - Statnett SF, Rives

Transportvei

- Vei eksisterende
- - Terrenghtransport, ny

Anleggsplass


- Baseplass, midlertidig

Enkeltminner

- Enkeltminne - Fredet
- Enkeltminne - Listeført
- Enkeltminne - Uten vern
- Enkeltmine - Uavklart

Naturtyper

- Naturtyper av svært stor verdi
- Naturtyper av stor verdi
- Naturtyper av middels verdi
- Noe verdi

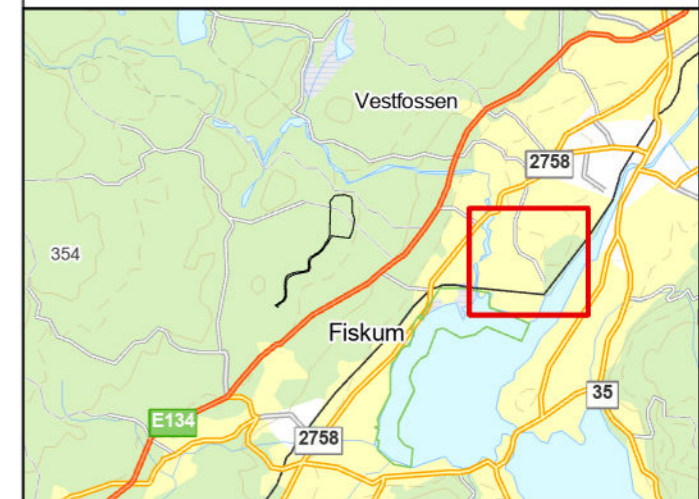

Rev.	Utgivelse-/rev.beskrivelse	Utarbeidet	Kontrollert	Godkjent	Dato
1.0					05.05.2026
Prosjekt: Nye Eiker transformatorstasjon					
Tittel: Detaljplankart ledningsomlegging				Målestokk: 1:5 000	
				Koordinatsystem: ETRS 1989 UTM Zone 33N	
Byggherre: Statnett		Gradering: K0	Høydereferanse: NN2000		
		Format: A3	Kartblad: 6 av 6		