


Tegnforklaring

- Mast**
 - Eksisterende
 - Planlagt ny
 - Rives/fjernes
- Ledningsomlegging**
 - Glitre, Ny
 - Glitre, Rives
 - Statnett SF, Ny
 - Statnett SF, Ombygges
 - Statnett SF, Rives
 - Stasjonsgjerde
- Transportvei**
 - Vei eksisterende
 - Vei, ny permanent
 - Traktorvei, eksisterende
 - Traktorvei, ny midlertidig
 - Terrengetransport, ny
- Stasjon**
 - Bygg, planlagt
 - Koblingsanlegg, planlagt
 - Stasjonsgjerde
 - Vei- og parkeringsareal, planlagt el. utbedres
 - Opparbeidet område, planlagt
 - Eiendomsgrense
- Anleggsplass**
 - Masselager, midlertidig
 - Masselager, permanent
 - Baseplass, midlertidig
- Enkeltminner**
 - Enkeltminne - Fredet
 - Enkeltminne - Listeført
 - Enkeltminne - Uten vern
 - Enkeltmine - Uavklart
 - Sikringszone
- Naturtyper**
 - Naturtyper av svært stor verdi
 - Naturtyper av stor verdi
 - Naturtyper av middels verdi
 - Noe verdi

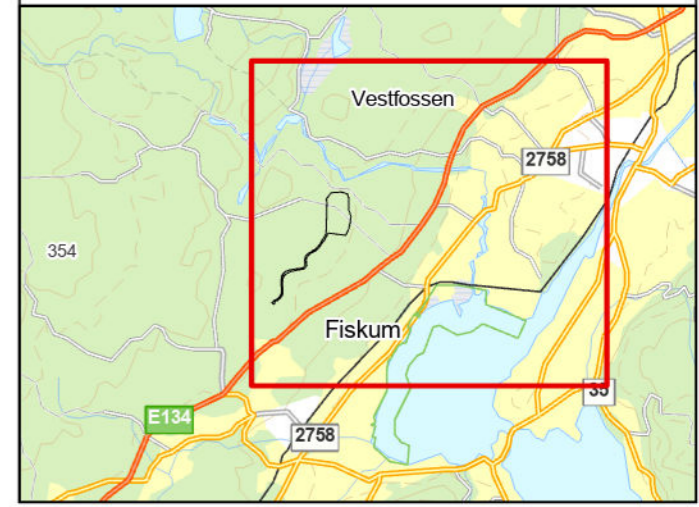

Rev.	Utgivelse-/rev.beskrivelse	Utarbeidet	Kontrollert	Godkjent	Dato
1.0					05.05.2026
Prosjekt: Nye Eiker transformatorstasjon					
Tittel: Nye Eiker transformatorstasjon Mastplassering, vei og anleggsplasser			Målestokk: 1:15 000		
Byggherre: Statnett			Koordinatsystem: ETRS 1989 UTM Zone 33N		
Gradering: K0		Høydereferanse: NN2000		Format: A3	
		Kartblad: 1 av 1			