




Klæbu transformatorstasjon Konsesjonssøknad

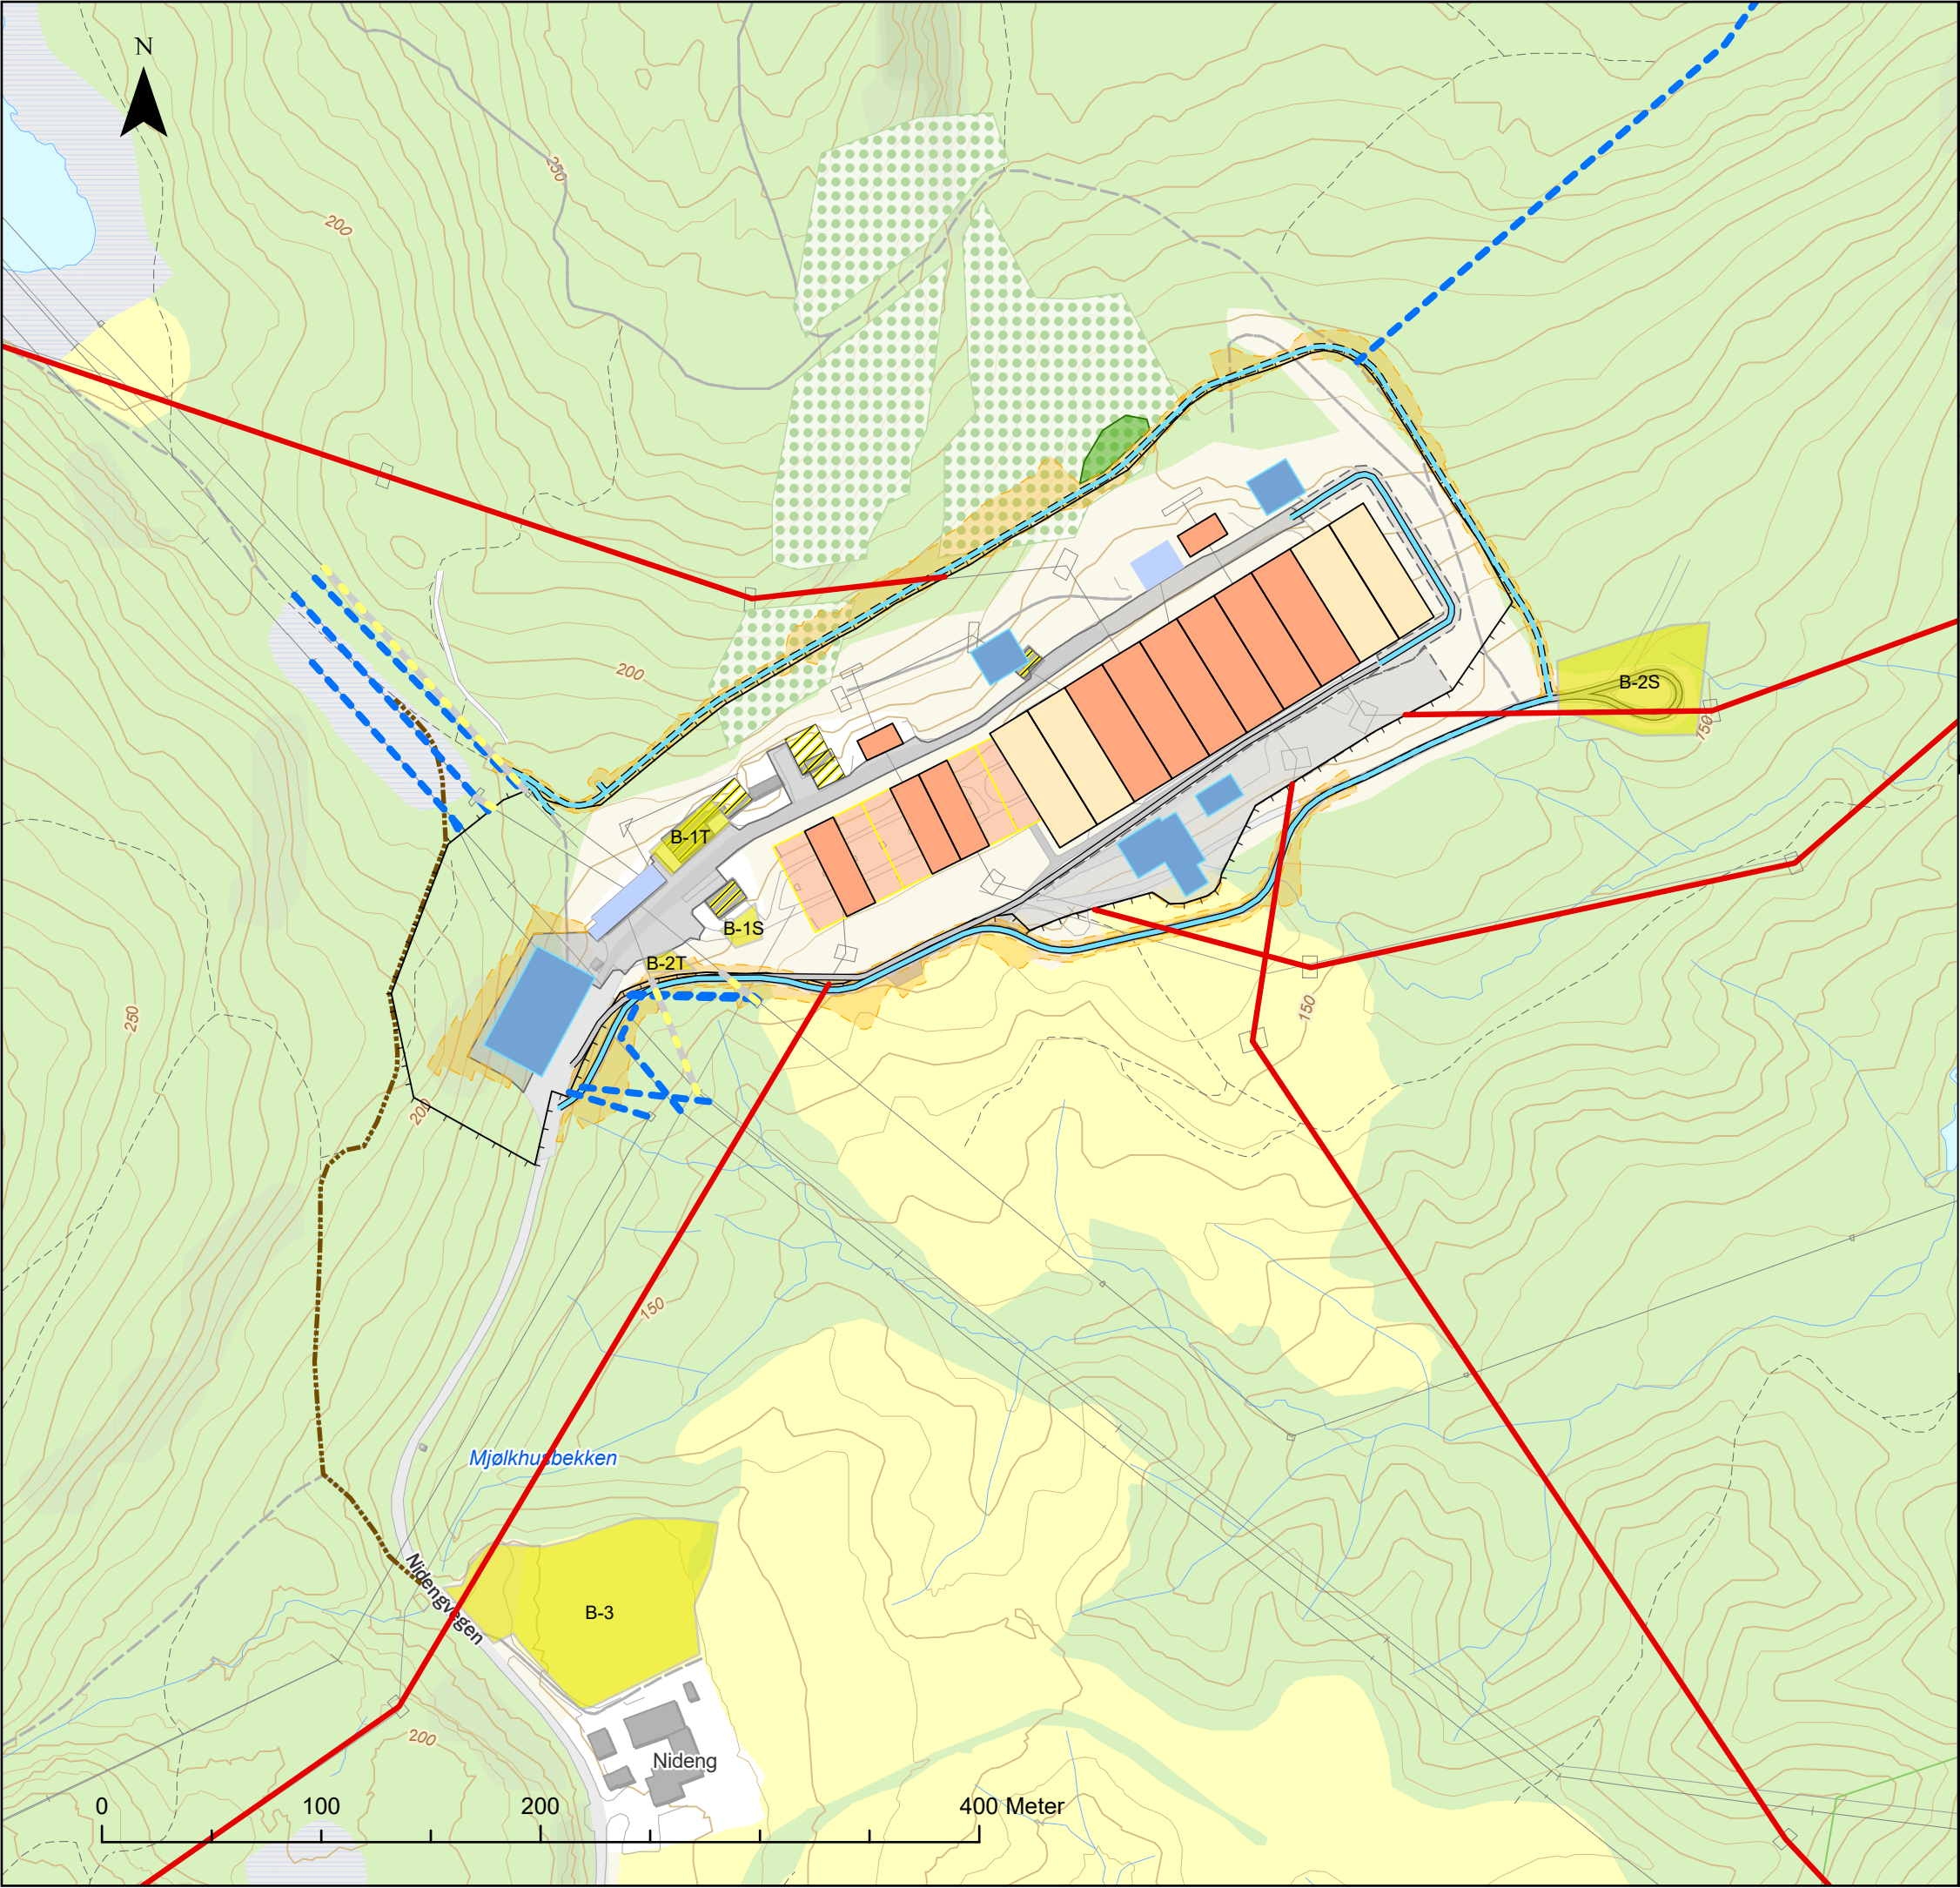

- | | |
|--|---------------------------------------|
| Vei, eksisterende | Bygg, rives/fjernes |
| Vei, ny permanent | Bygg, Fremtidig/mulig utvidelse |
| Traktorvei, ny permanent | Koblingsanlegg, eksisterende |
| Konsesjonssøkt ledning | Koblingsanlegg, planlagt |
| Ledning planlagt revet | Koblingsanlegg, rives/fjernes |
| Riggområde | Stasjonsgjerde |
| Omlegging sti | Fylling/Skjæring |
| Eksisterende ledninger | Vei- og parkeringsareal, eksisterende |
| Begrenset hogst | Opparbeidet område, Eksisterende |
| Vei- og parkeringsareal, Planlagt | Opparbeidet område, Planlagt |
| Vei- og parkeringsareal, Fremtidig/mulig utvidelse | Fordrøyningsbasseng |
| Bygg, eksisterende | |
| Bygg, planlagt | |