
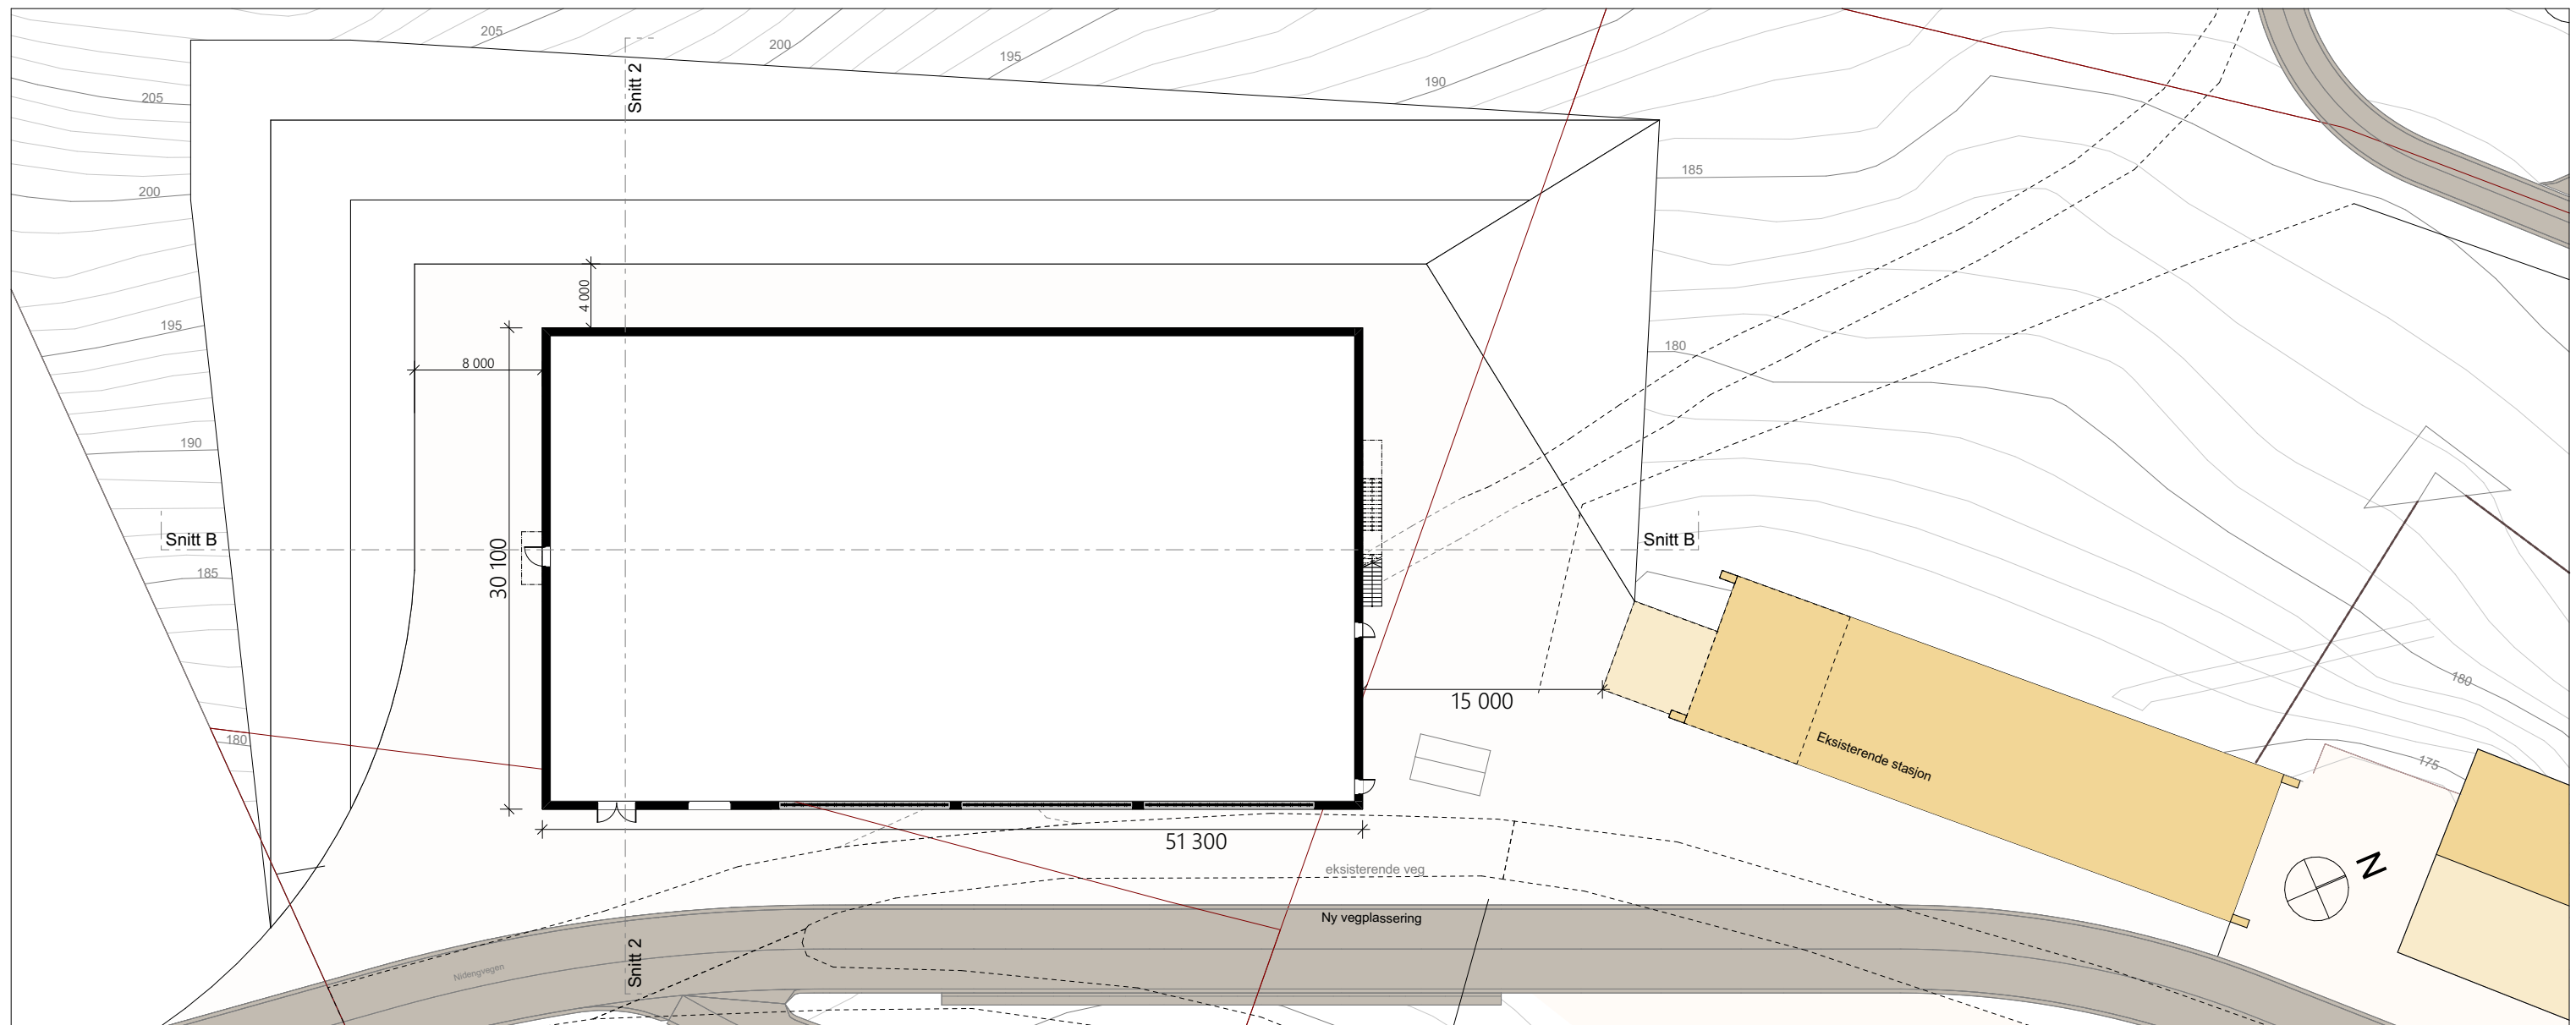
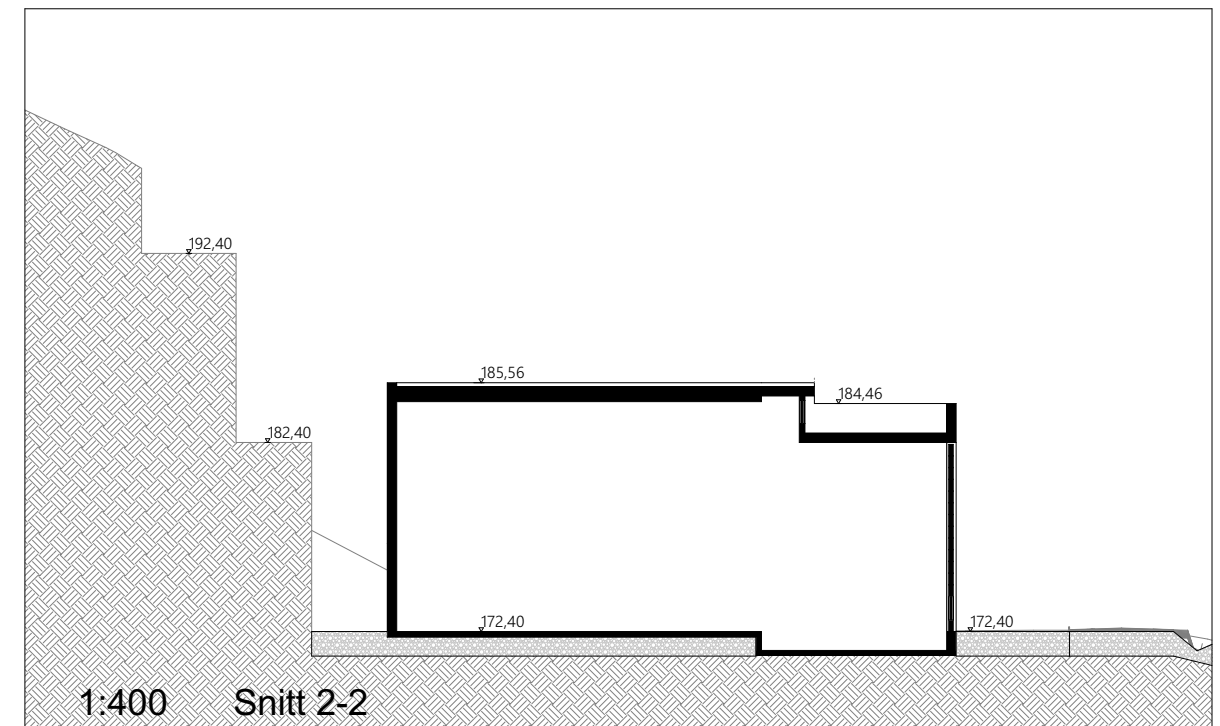


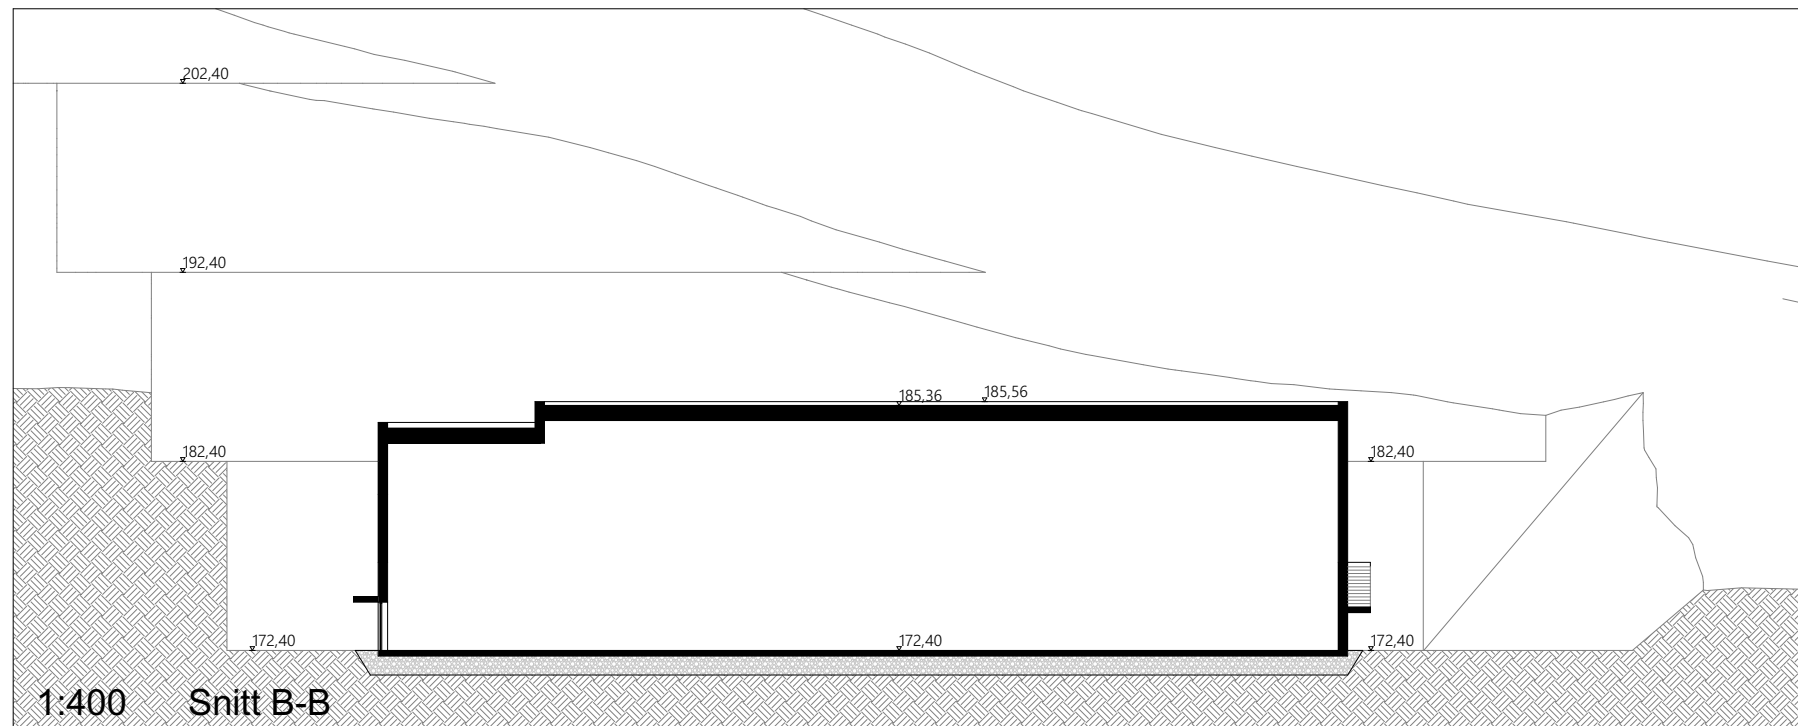

gnr/bnr: 542/21	Kommunenr: 5001	Tiltakets art:	Prosjektnr: 2022-021	Fase: Konsesjonsøknad	Dato: 26.03.2025	Rev.:	Saksbehandler: MGU	
Adresse: Nidengvegen 140		Tiltakshaver: Tensio AS	Prosjektnavn: Klæbu	Tegningstittel: Plan og snitt	Skala: 1:400 A3	Tegningsnr: 03.1 Konsesjon	Tegnet av: MGU	