

Statnett


420 kV-ledning

Balsfjord - Hammerfest

Adkomsvei

Skillemo stasjon

- Mastepunkt konsesjonsgitt trasé
- Konsesjonsgitt trasé
- Transformatorstasjon

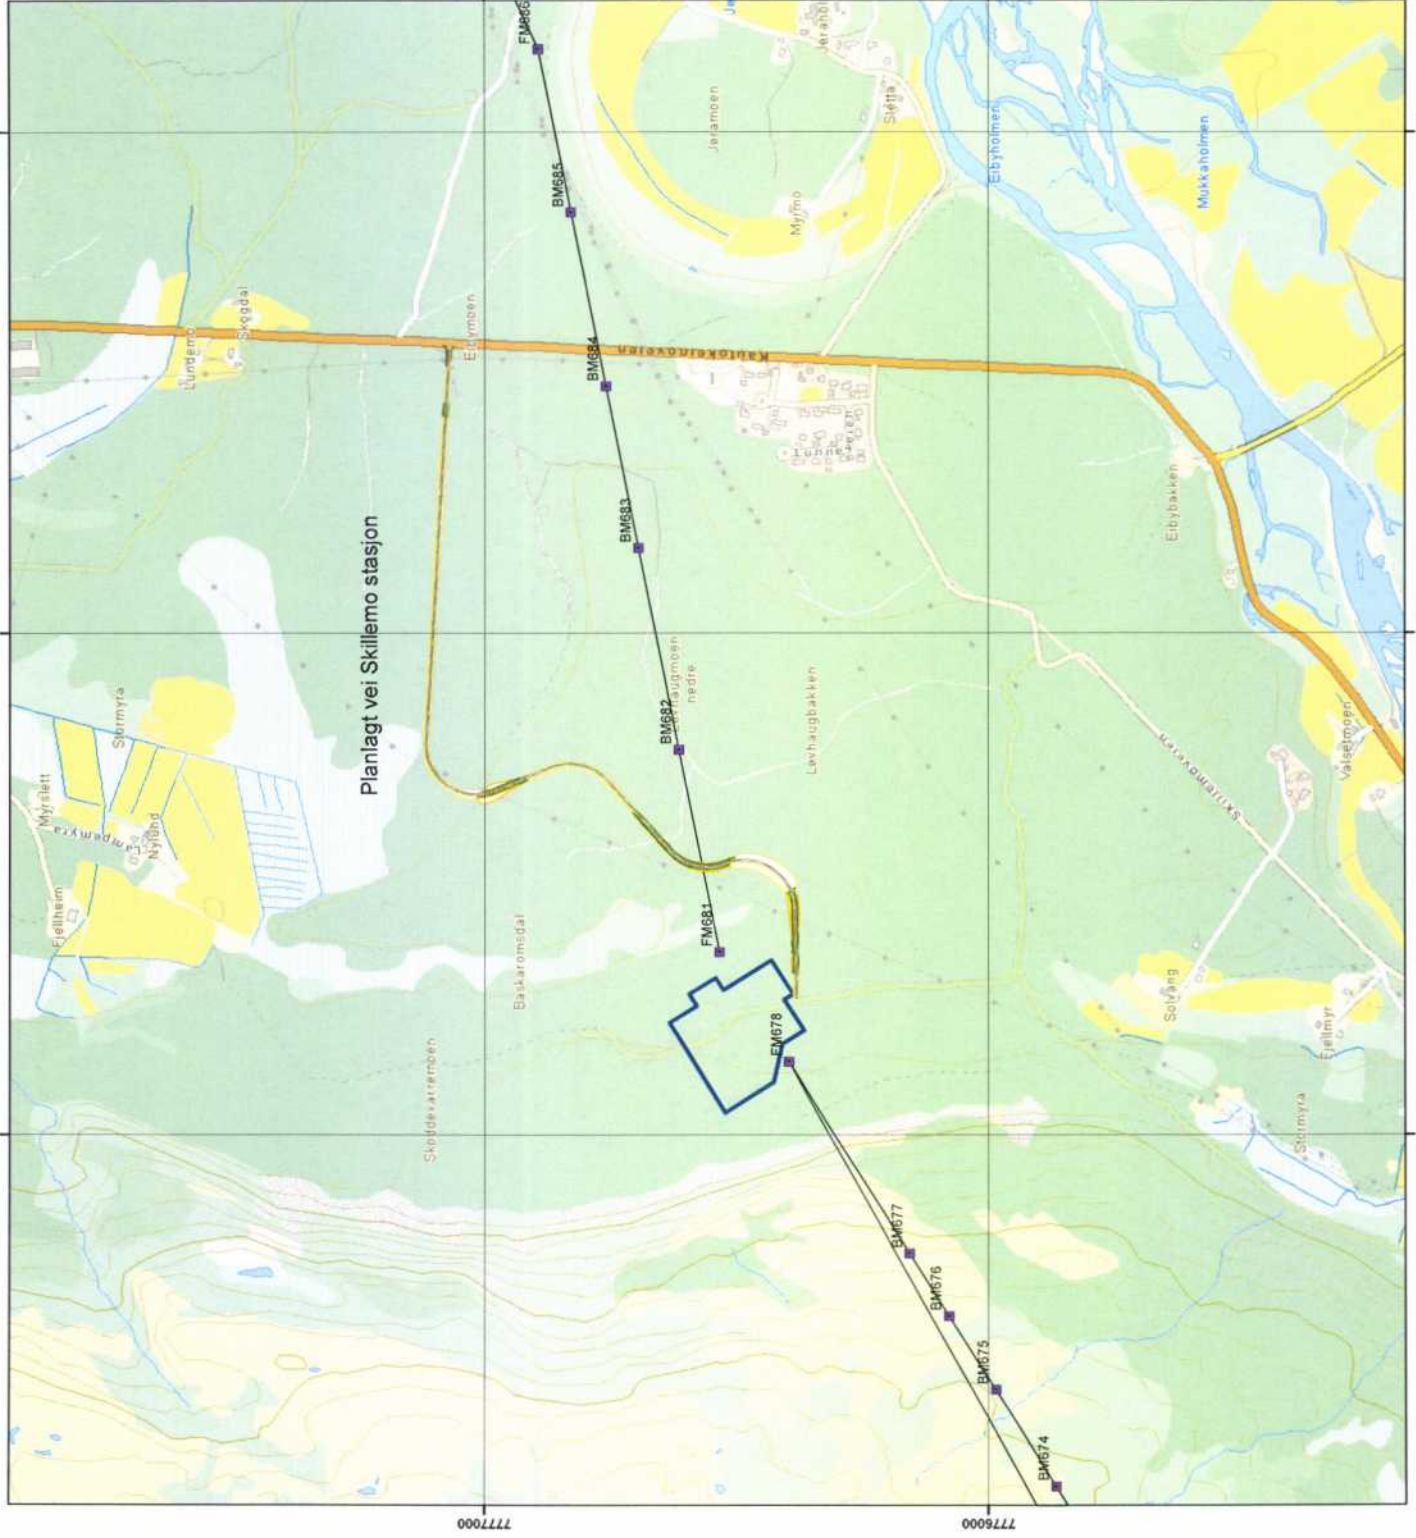

Kartgrunnlag: geodata online
 Koord. sys.: Euref89 UTM zone 33



Prosjekt		420 kV ledning Balsfjord - Hammerfest		Jul	1:10 000
Tittel		Digital prosj.			
Adkomsvei Skillemo stasjon		Prosjekt		odbo	
Statnett		Kart i Statnett			
Arbeids		Ferdig		28.06.2012	
Utskrift		Formål		Evakuering	
RS		Blatt		1	
Svab		Form		A3	
Revis		Dato			0