


Ombygging og utvidelse i Rana transformatorstasjon

Søknadskart/arealbrukskart

Tegnforklaring

-  Ny ledning
-  Eksisterende ledning, Rives
-  Eksisterende ledning, 132 kV
-  Eksisterende ledning, 420 kV
-  Nytt mastepunkt
-  Nye bygg
-  Elektrisk anlegg, nytt
-  Elektrisk anlegg, eksisterende
-  Fremtidig anlegg
-  Stasjonsgjerd, ny plassering
-  Opparbeidet område
-  Deponi, permanent
-  Parkering
-  Anleggsområde, midlertidig
-  Eksisterende veg/skogsveg
-  Ny brøyteveg, permanent
-  Ny veg/skogsveg, permanent
-  Utvidelse eiendom
-  Eksisterende eiendom

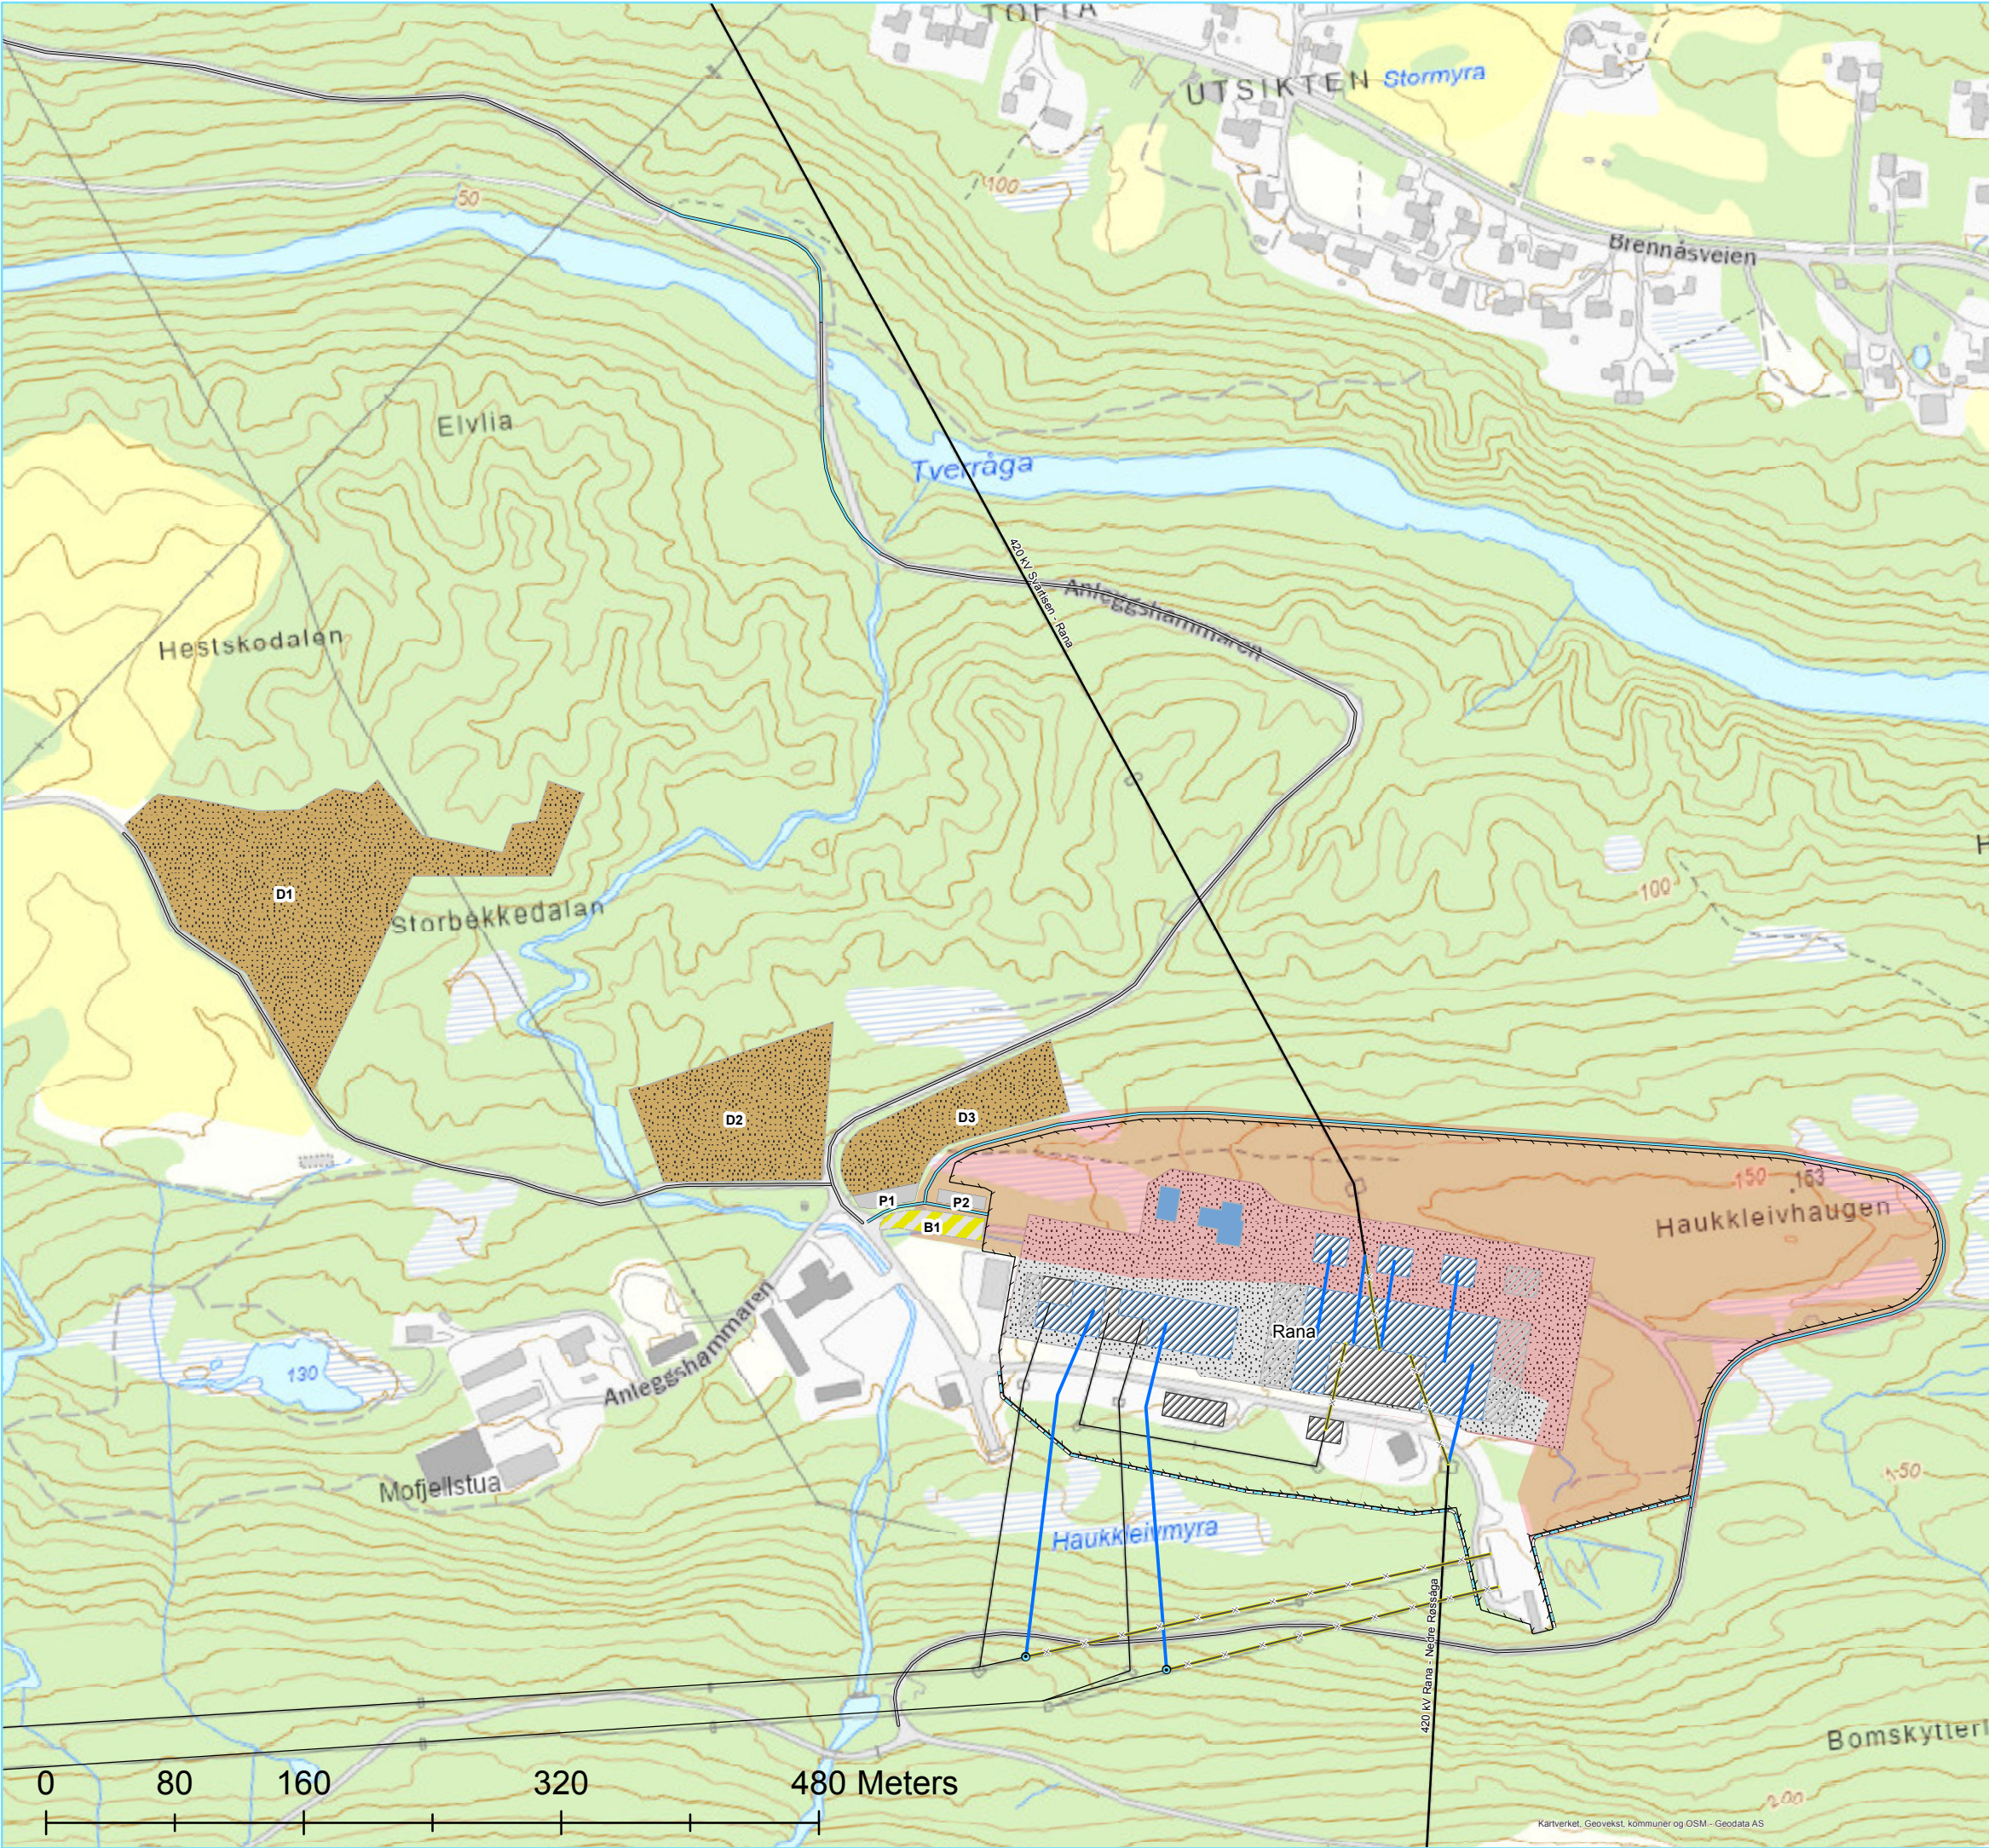

Rev.	Utgivelse-/rev.beskrivelse	Utarbeidet	Kontrollert(SN)	Godkjent	Dato
1.0		inas	runeg	runeg	Januar 2023

Prosjekt: 30019 - Rana stasjon, ombygging og utvidelse

Tittel: Rana transformatorstasjon Konsesjonssøknad	Målestokk: 1:4 000
Byggherre: Statnett	Koordinatsystem: WGS 1984 UTM Zone 32N
Gradering: K0	Høydereferanse: NN2000
Erstatter dokument:	Format: A3
Leverandørens dok.nr.	Side 1/2
Dokumentnummer:	

Kartverket, Geovekst, kommuner og OSM - Geodata AS