




Kontrollhus fasade nord
1:100

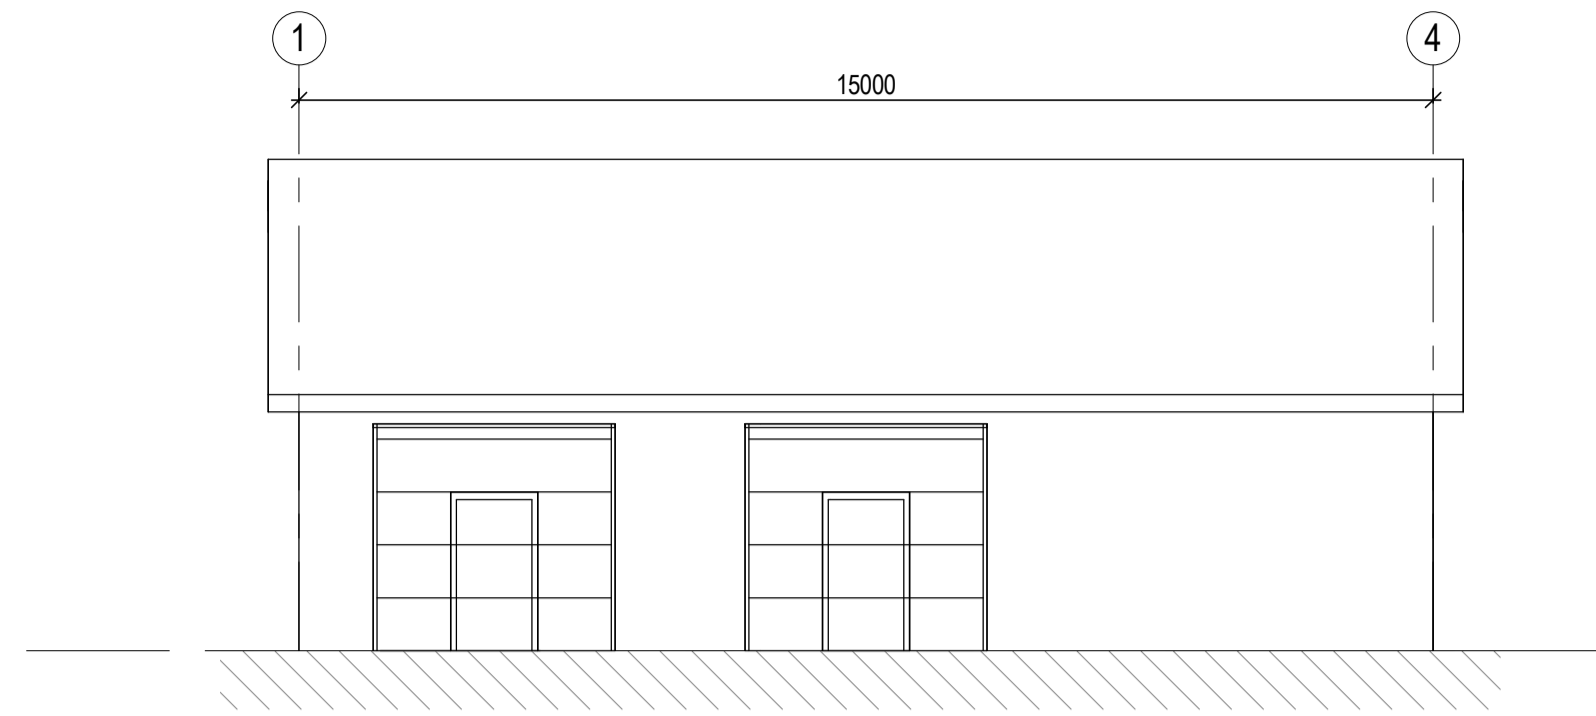


Garasje fasade vest
1:100

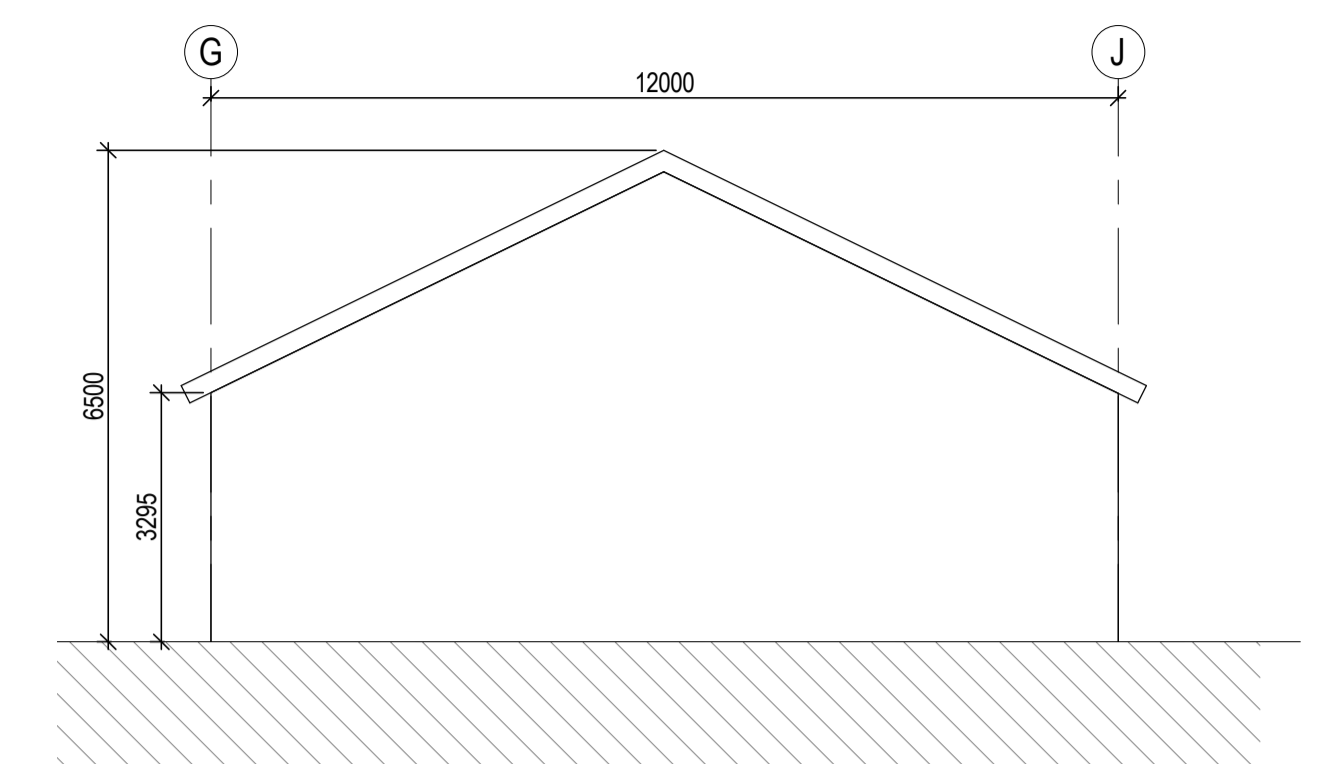


Garasje fasade nord
1:100

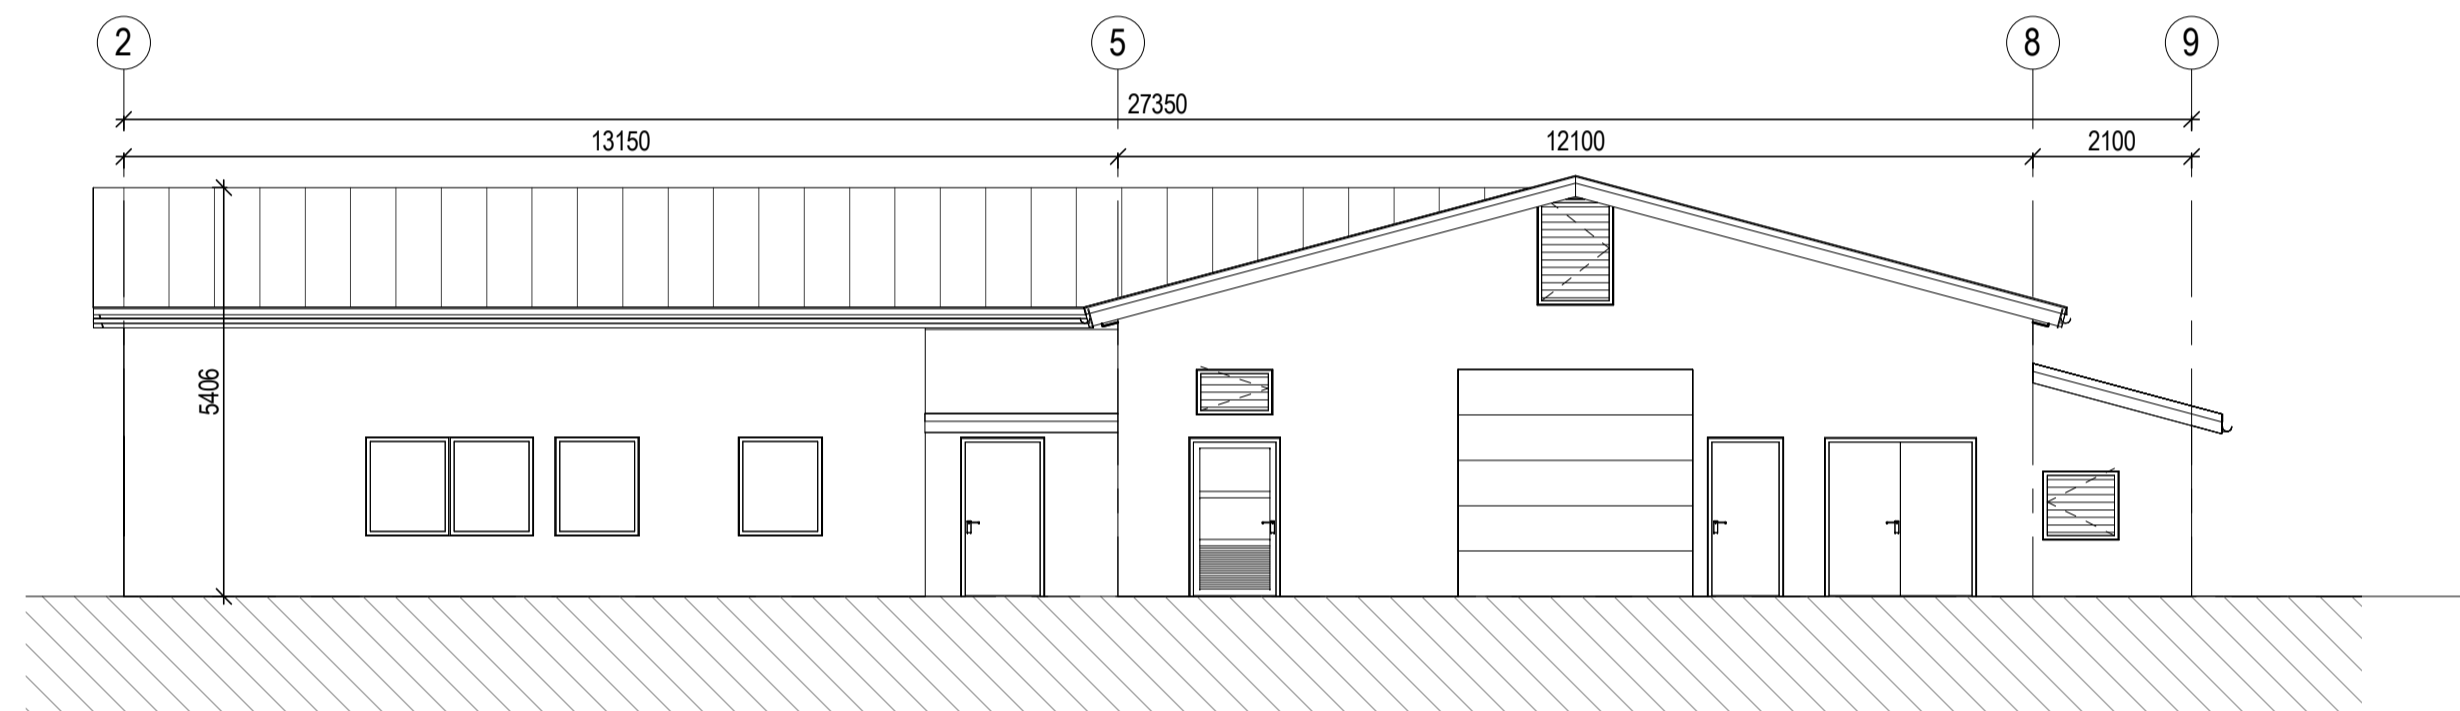


Kontrollhus fasade sør
1:100

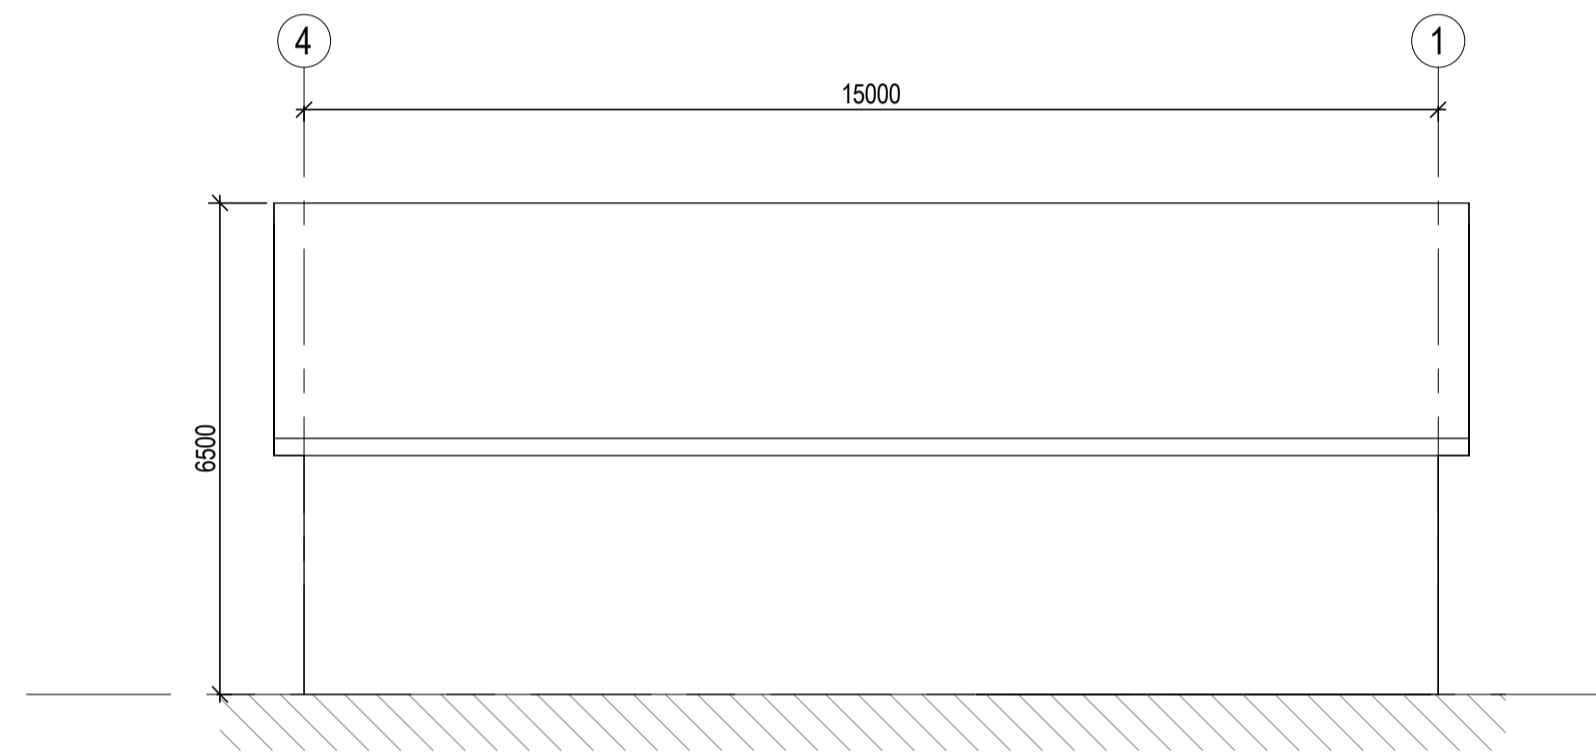


Garasje fasade øst
1:100

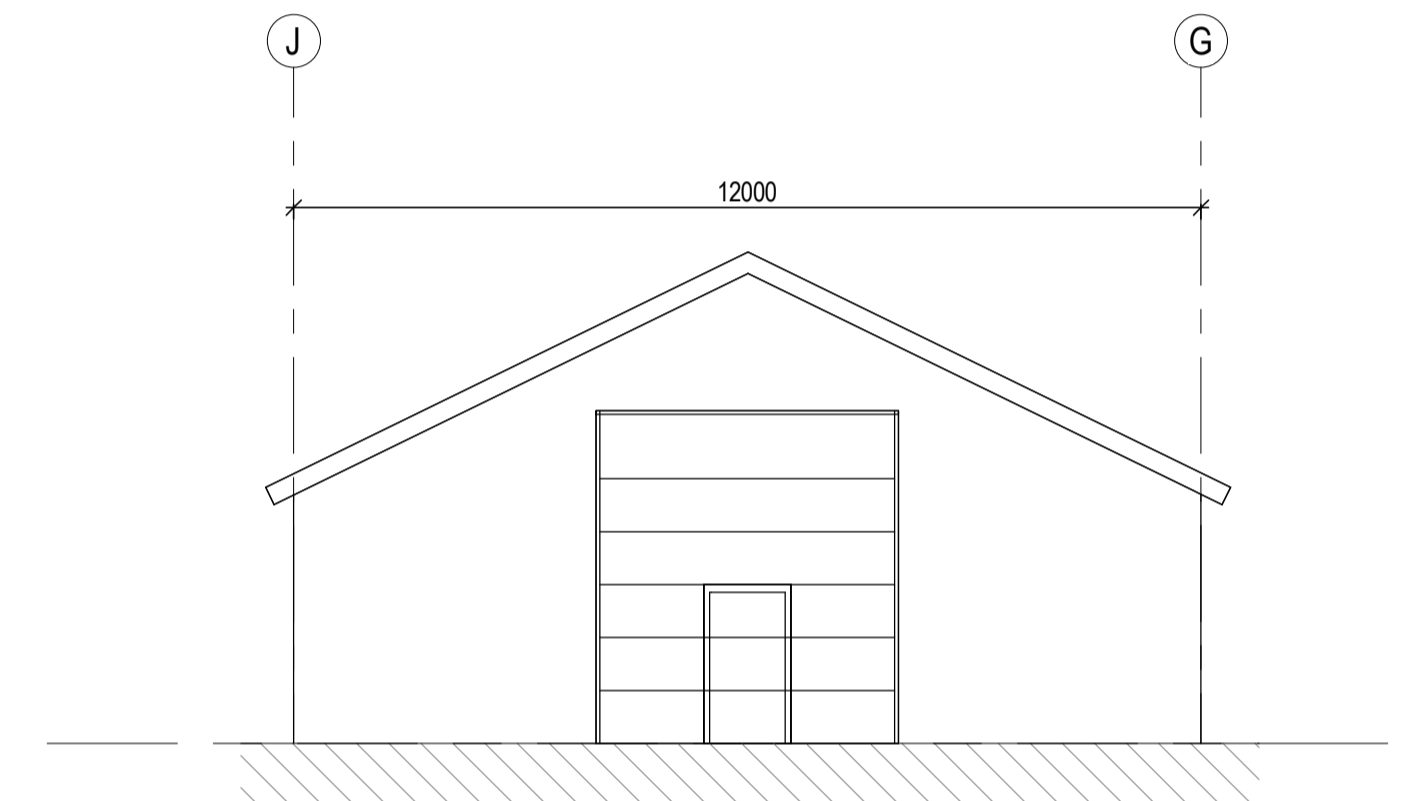


Garasje fasade sør
1:100

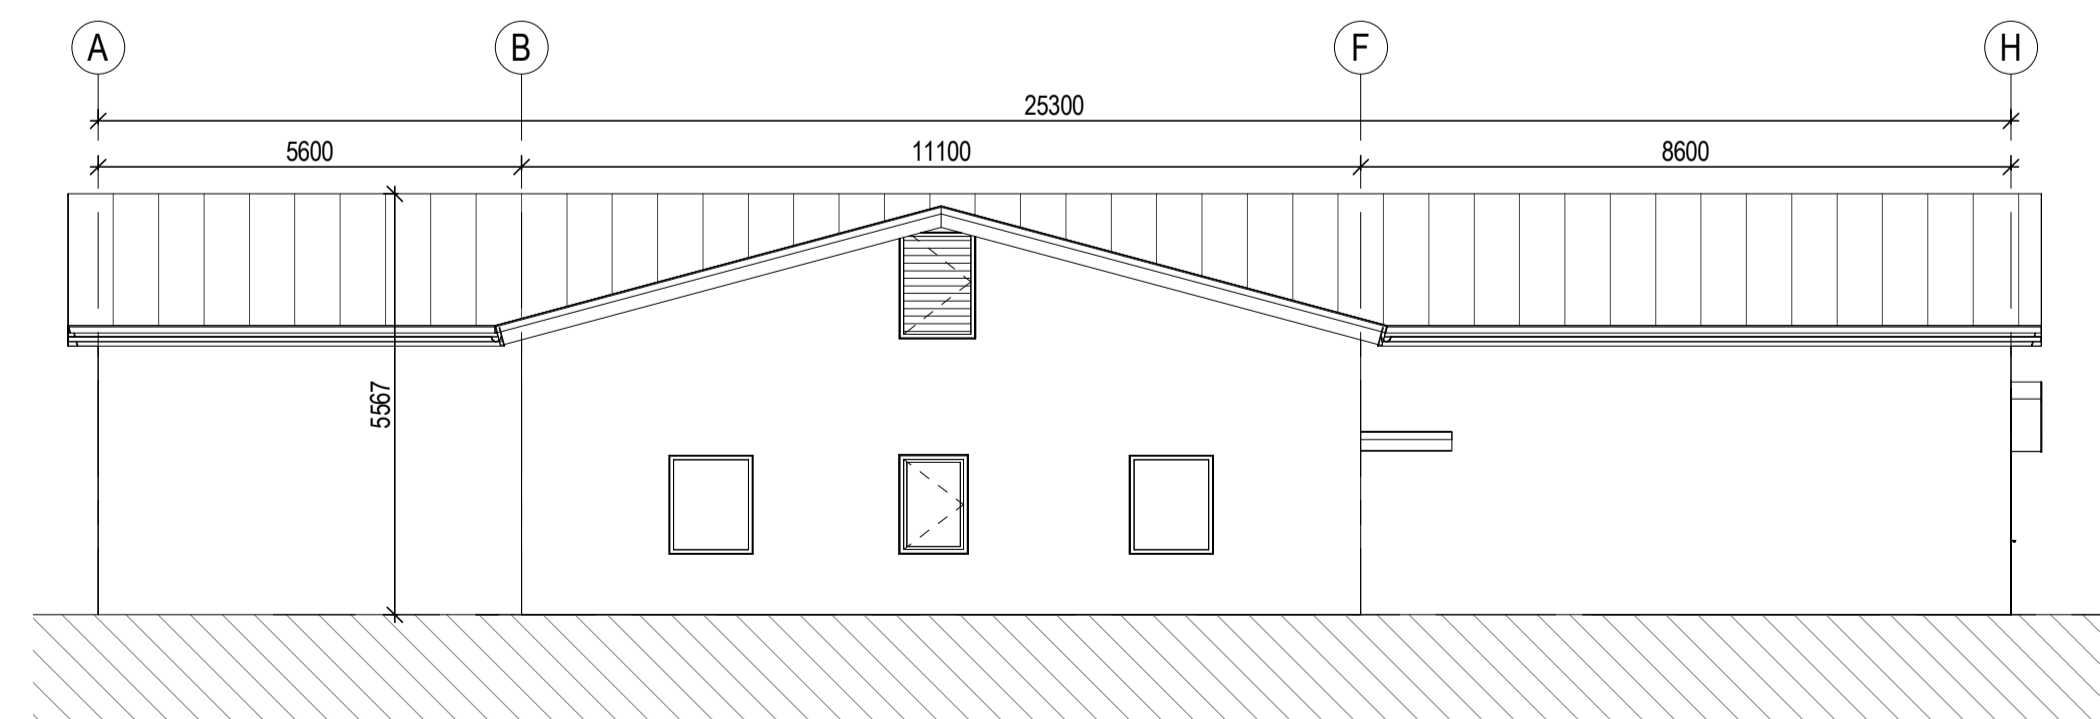


Kontrollhus fasade vest
1:100

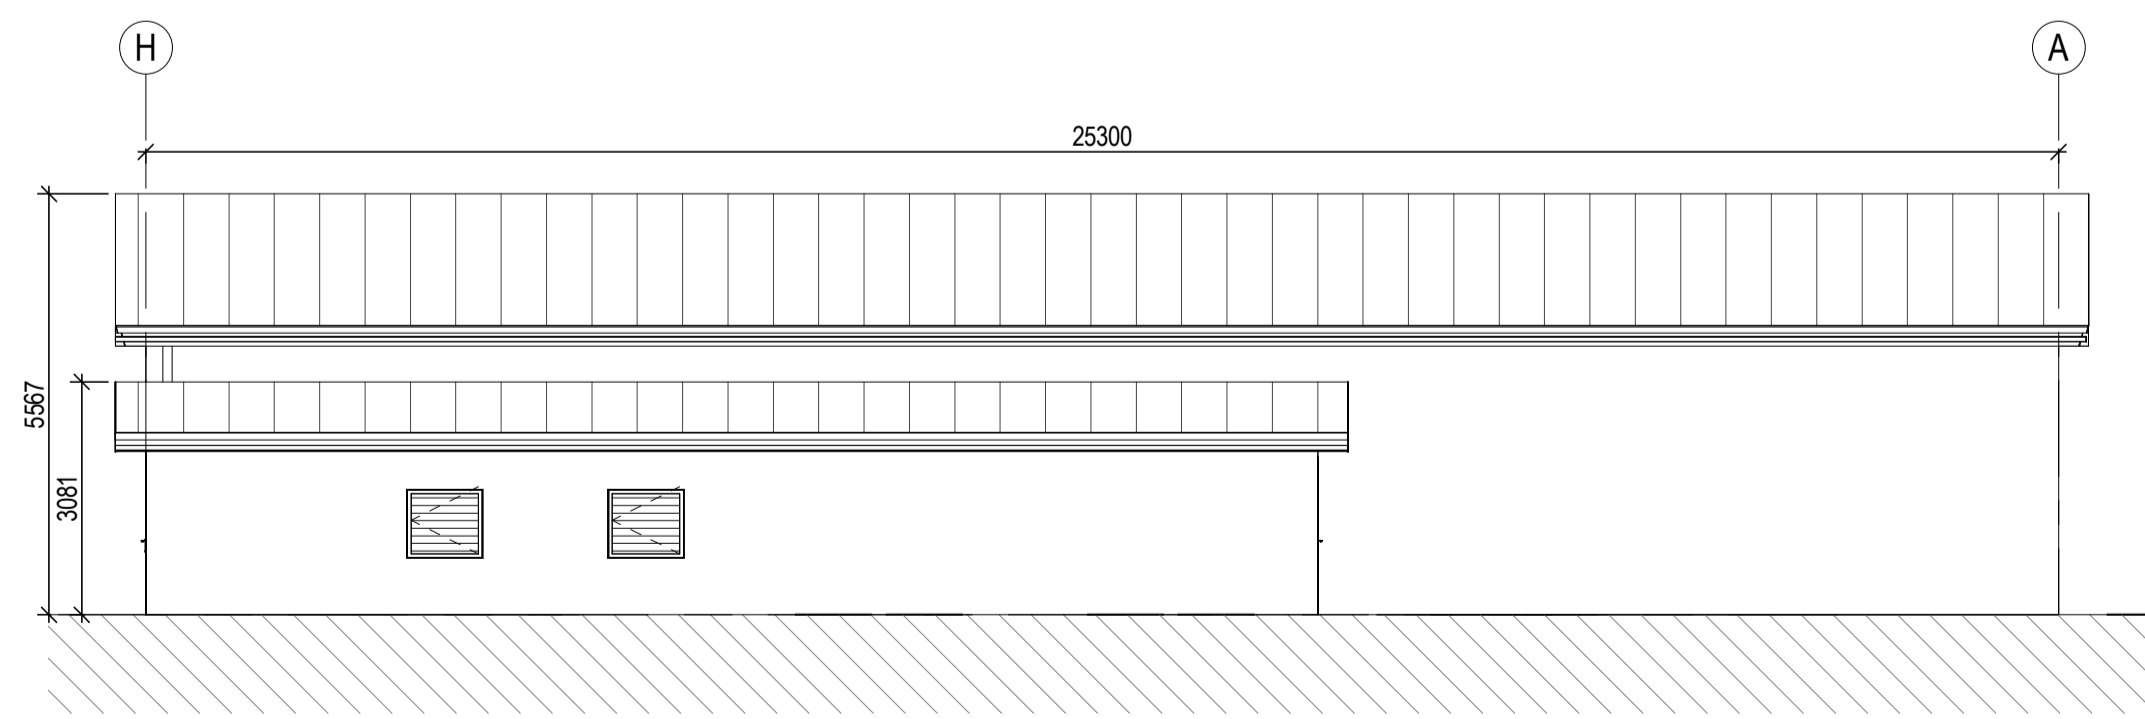


Kontrollhus fasade øst
1:100

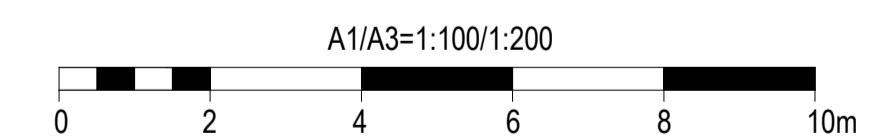


02A	Utgitt for tidligfase	CHN	KJB	HAP	11.11.2022
01A	Utgitt for tidligfase	CHN	KJB	HAP	26.10.2022
Rev.	Utgivelsesgrunn/Revisjonsbeskrivelse	Uarbeidet	Kontrollert	Godkjent	Dato: 02.11.2022
Prosjekt / Kontrakt nr.	30019 RAA				
Titel	Rana Transformatorstasjon Fasade Kontrollhus og garasje				
Byggherre	Statnett	Leverandør	Multiconsult	Fagansvarlig N/A Ulførende N/A	
Gradering	K0 Statnett åpen	Leverandørens dokumentnummer	10245159-01	Format A1	
Erstatter dokument	-	Dokumentnummer	30019-MUL-RAA-0006	Blad 1/1	

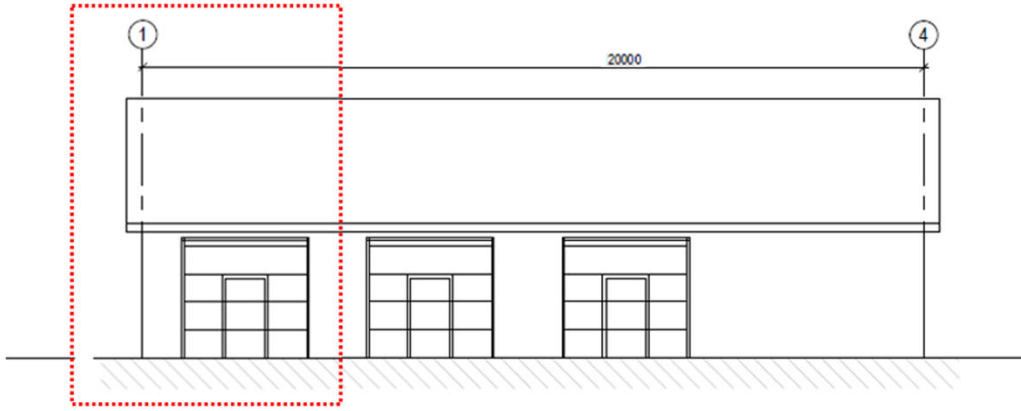


Garasje fasade vest
1:100

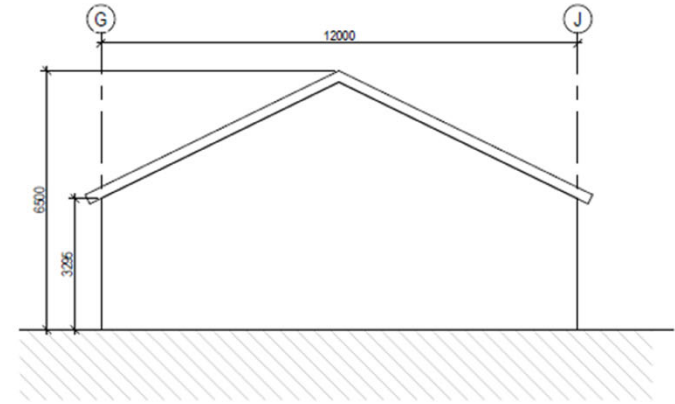


Garasje fasade nord
1:100

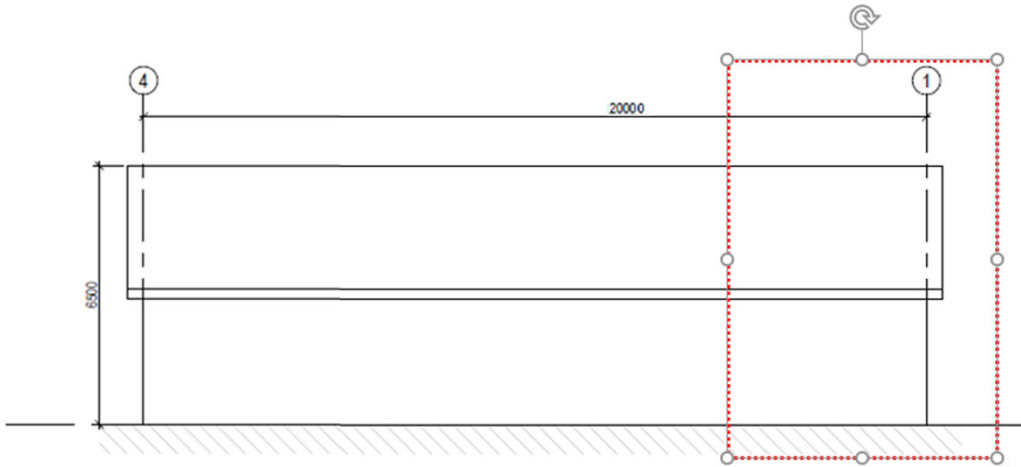


Garasje fasade øst
1:100

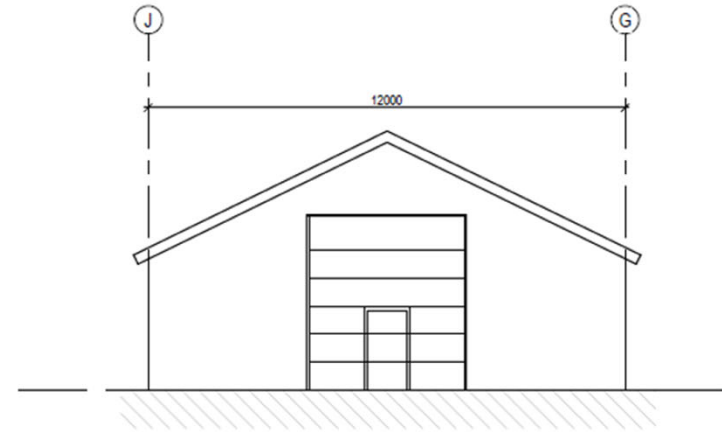


Garasje fasade sør
1:100

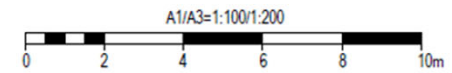


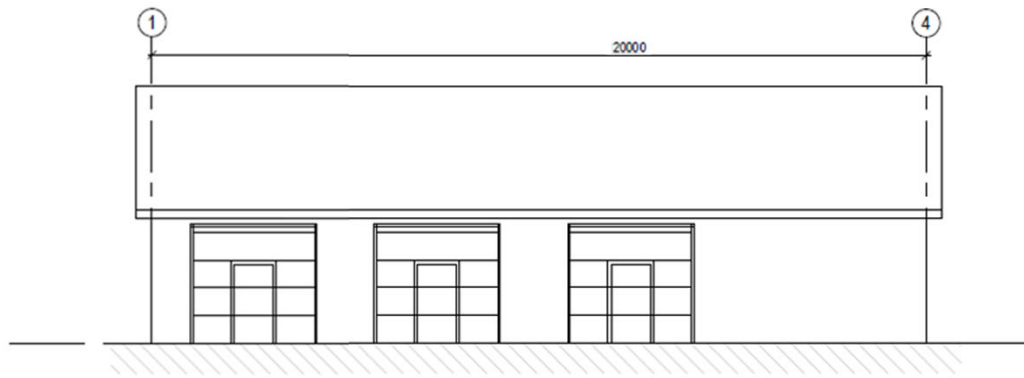


Garasje fasade vest
1:100

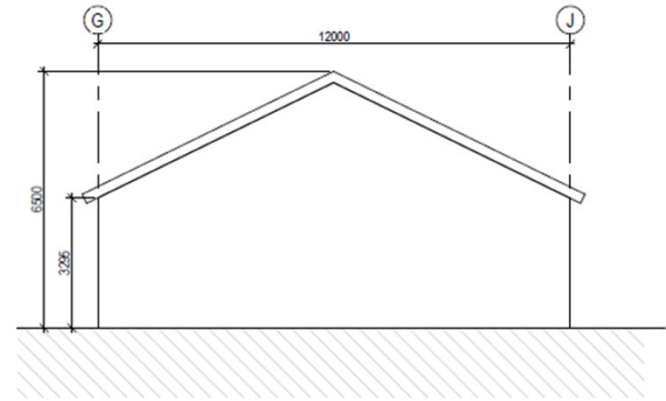

Garasje fasade nord
1:100

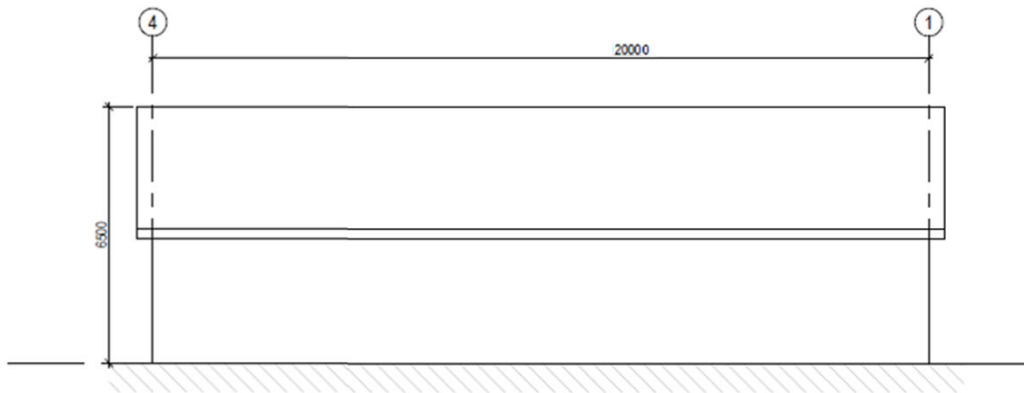

Garasje fasade øst
1:100

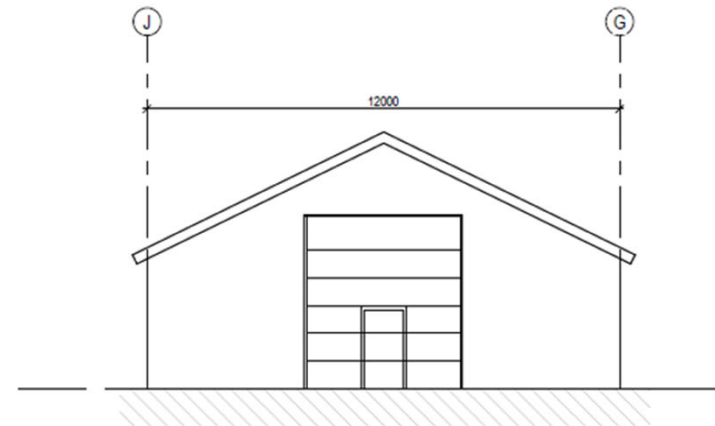

Garasje fasade sør
1:100

