




Fasade A
1 : 50

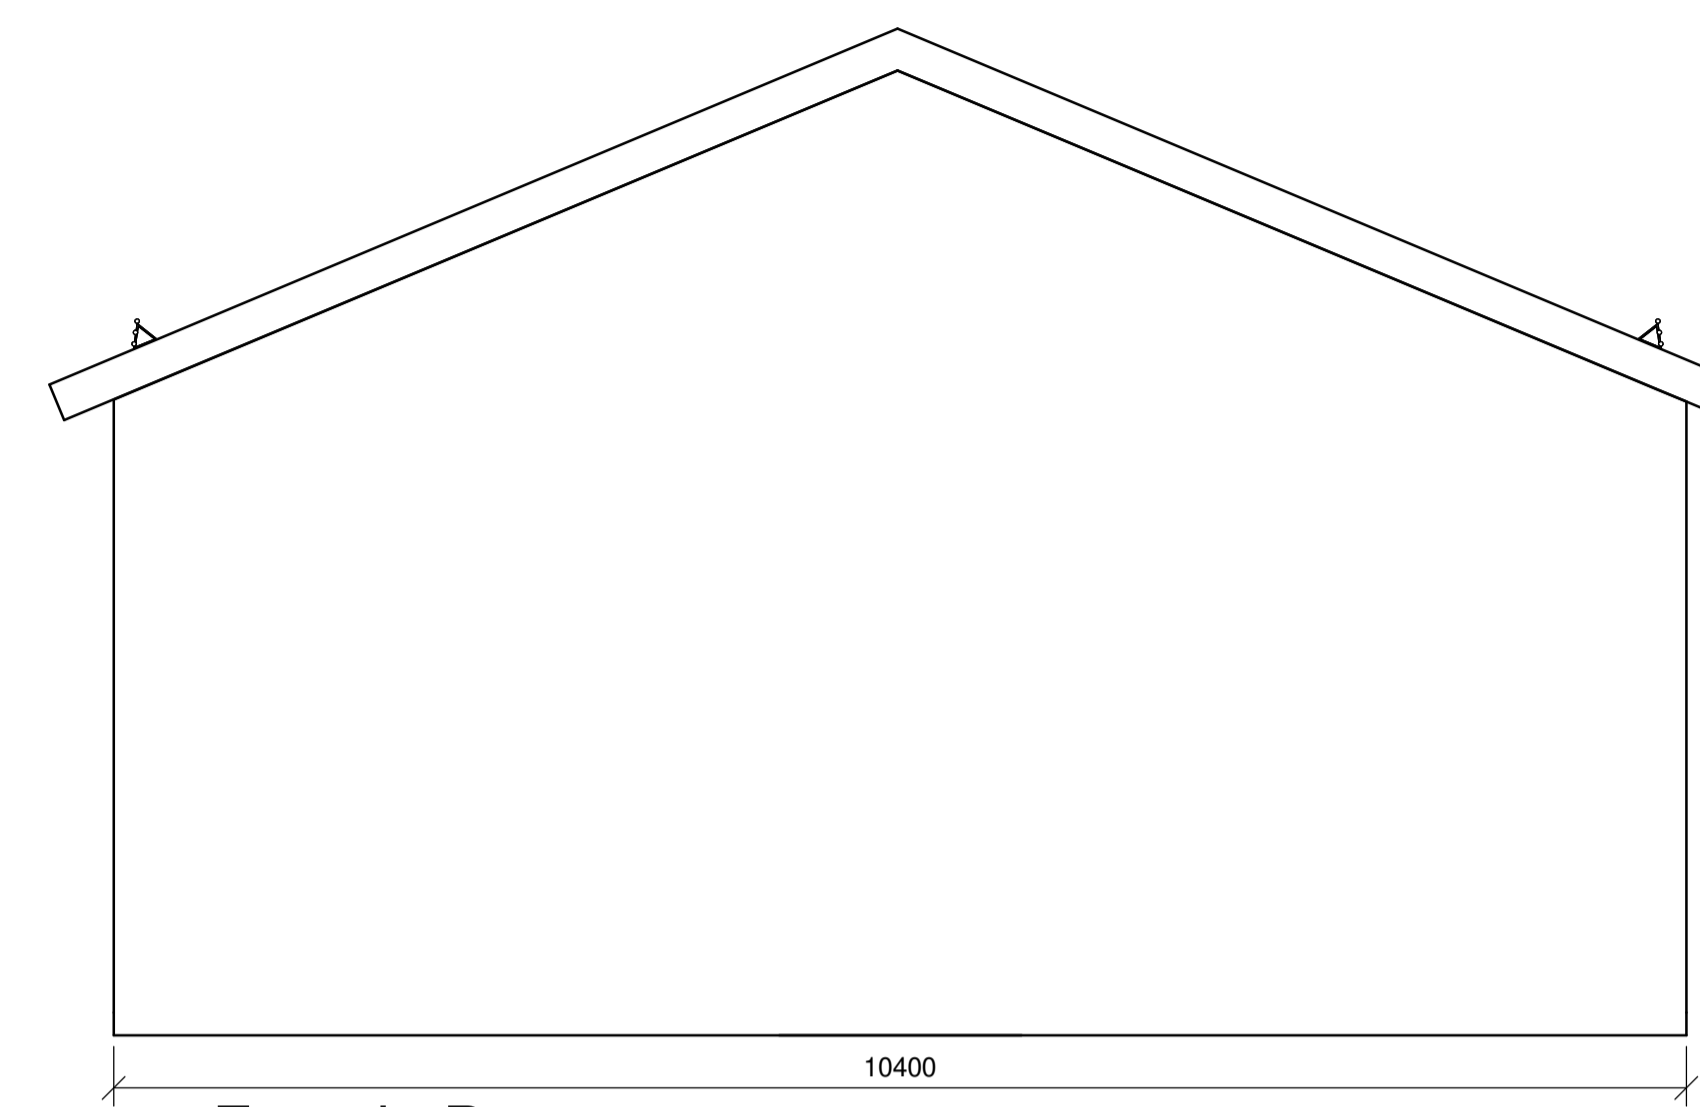

Fasade B
1 : 50

 

Fasade C
1 : 50

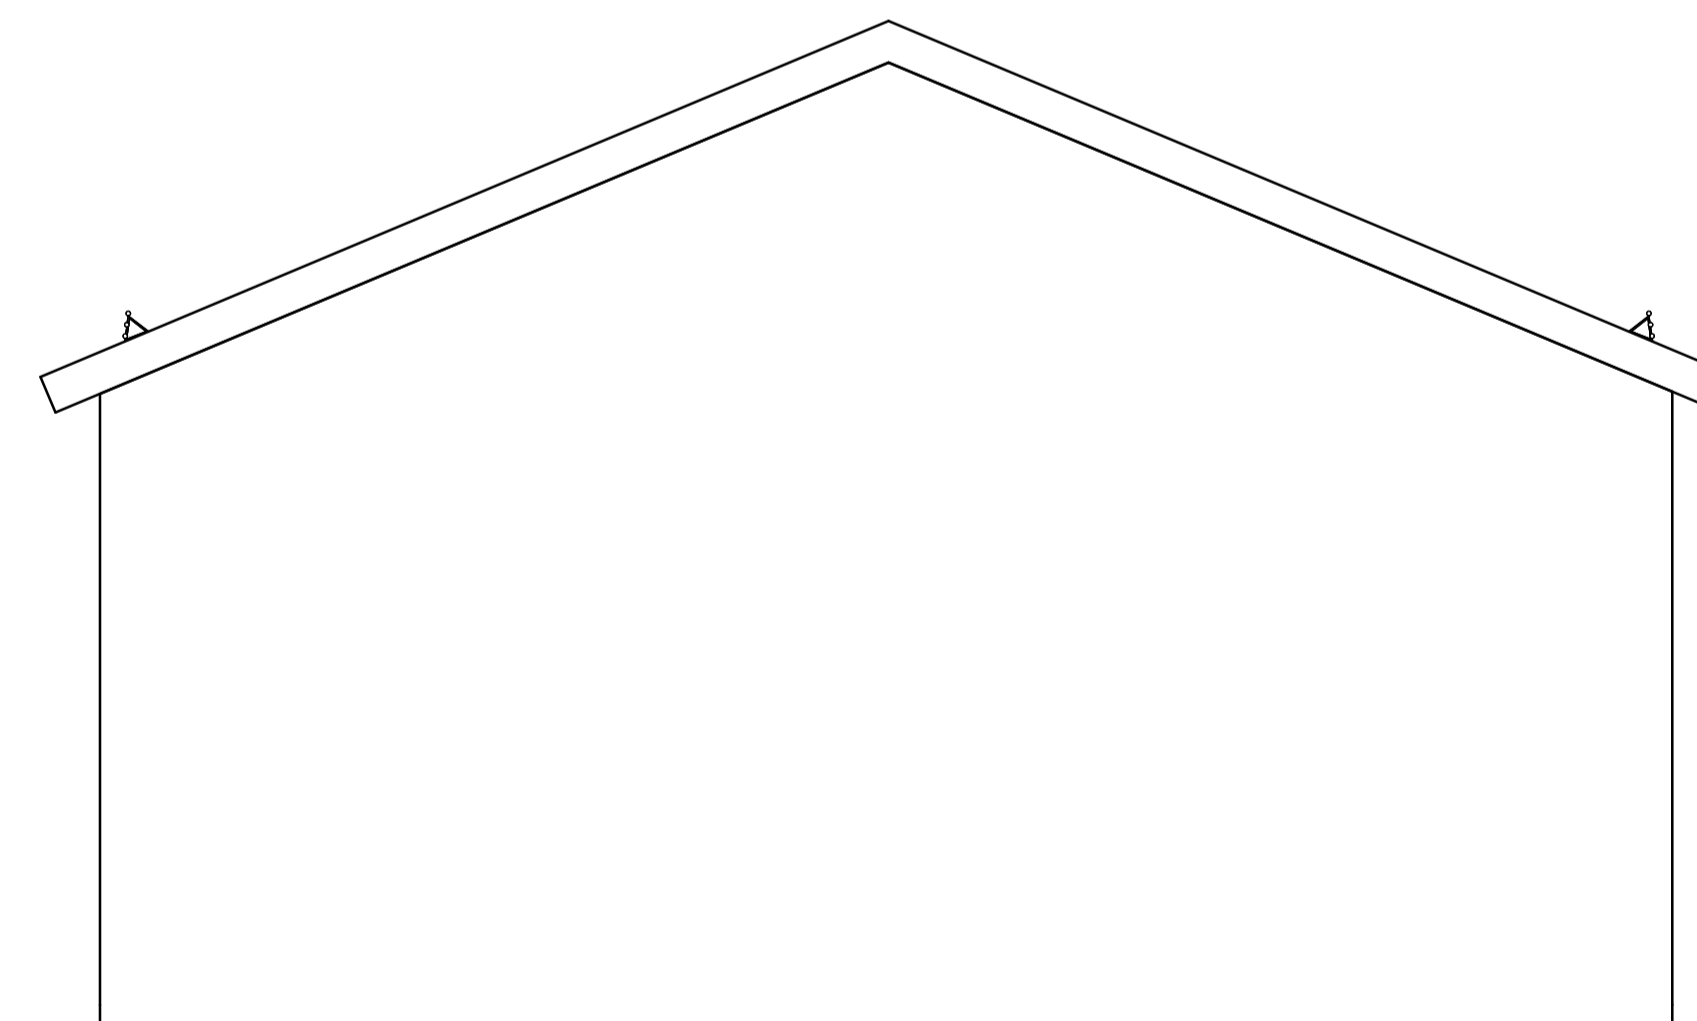

Fasade D
1 : 50

1A Utgift for Konesjoneoknad						
Rev.	Utgiftsgrunn/Revisjonsutløst	Wartstat	Kontrollert	Revisjert (27%)	Saksjef	2023-08-08-09:30
Prosjekt / Konstruksjon						
Lebesby transformatorstasjon						1:50
LEB-Lager						
Fasader						
Byggherre		Kontrollsystem			UTM35	
Statnett		Svarstansens dokumentnummer			NN2000	
Ordering		Svarstansens dokumentnummer			A1	
Etablering dokument		Svarstansens dokumentnummer			1:50	