




SØR  
1 : 100

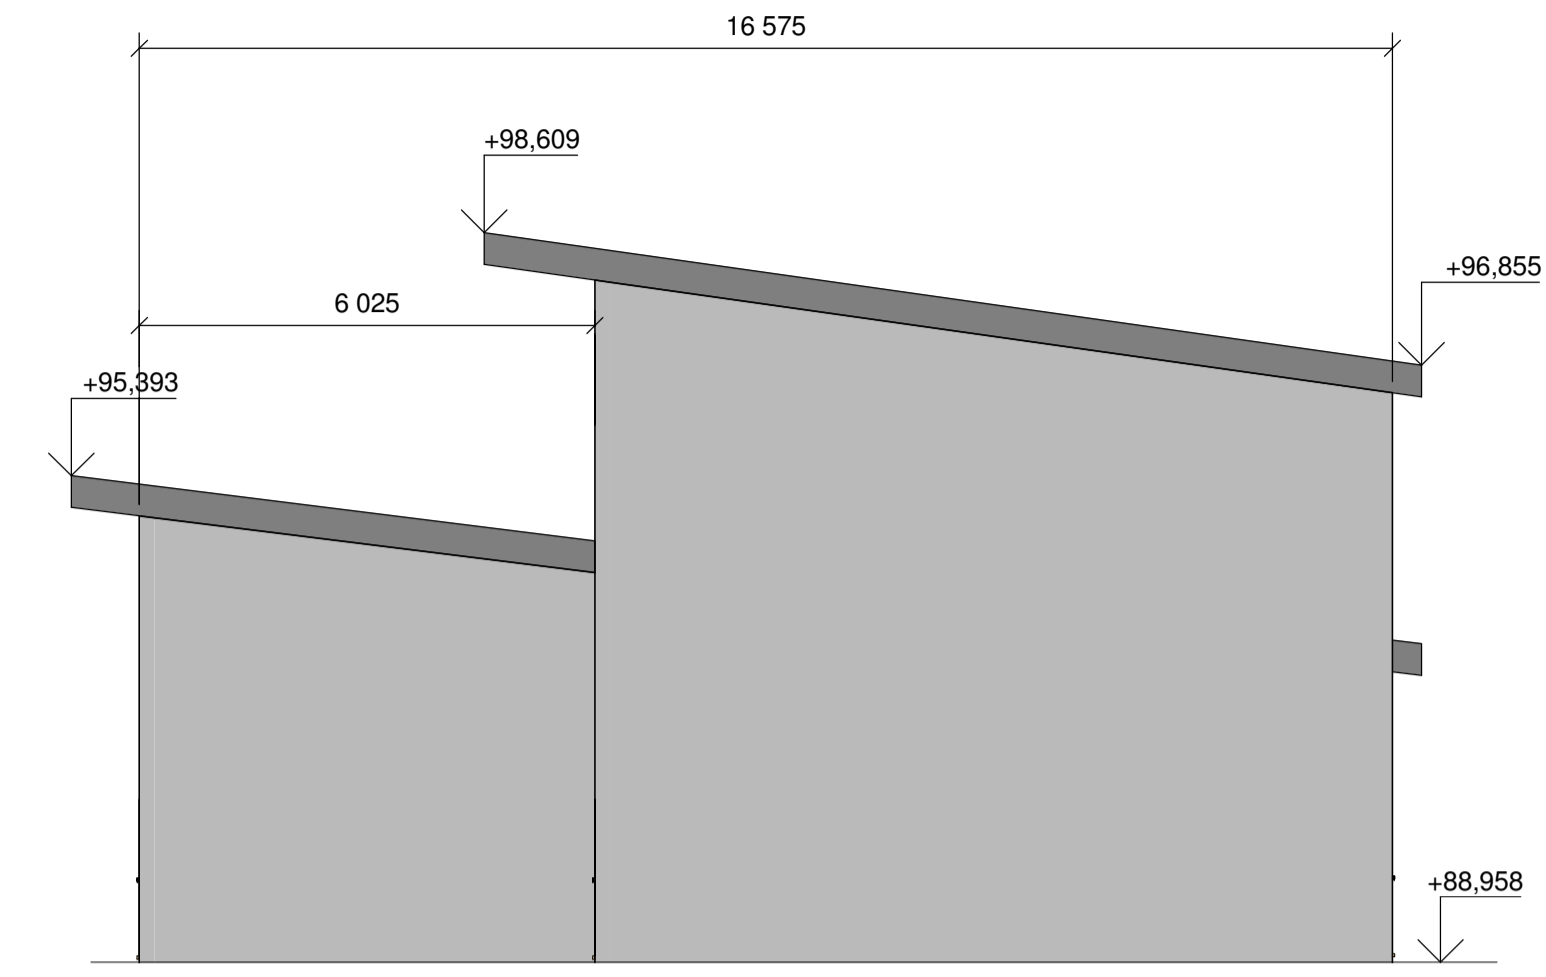

ØST  
1 : 100

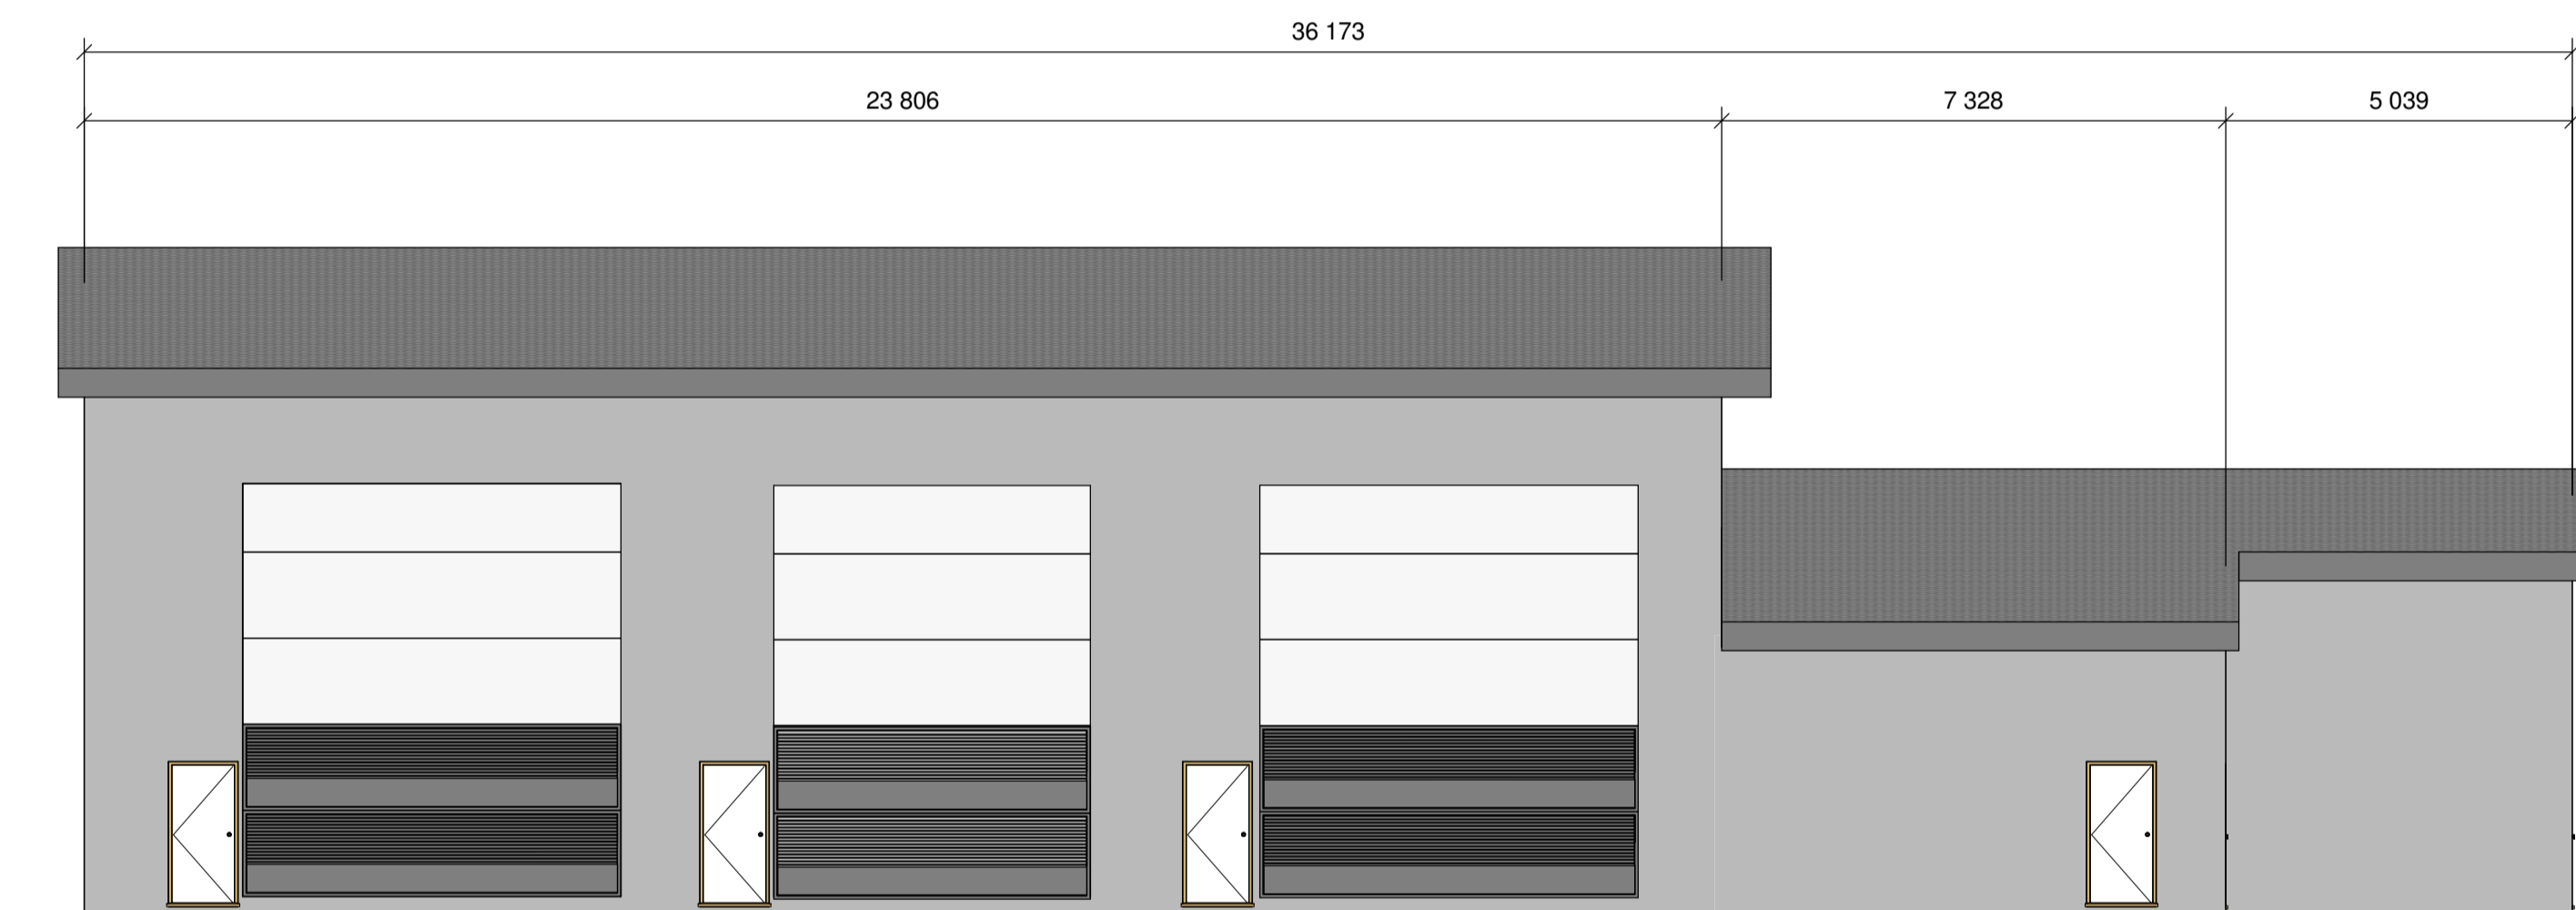

NORD  
1 : 100

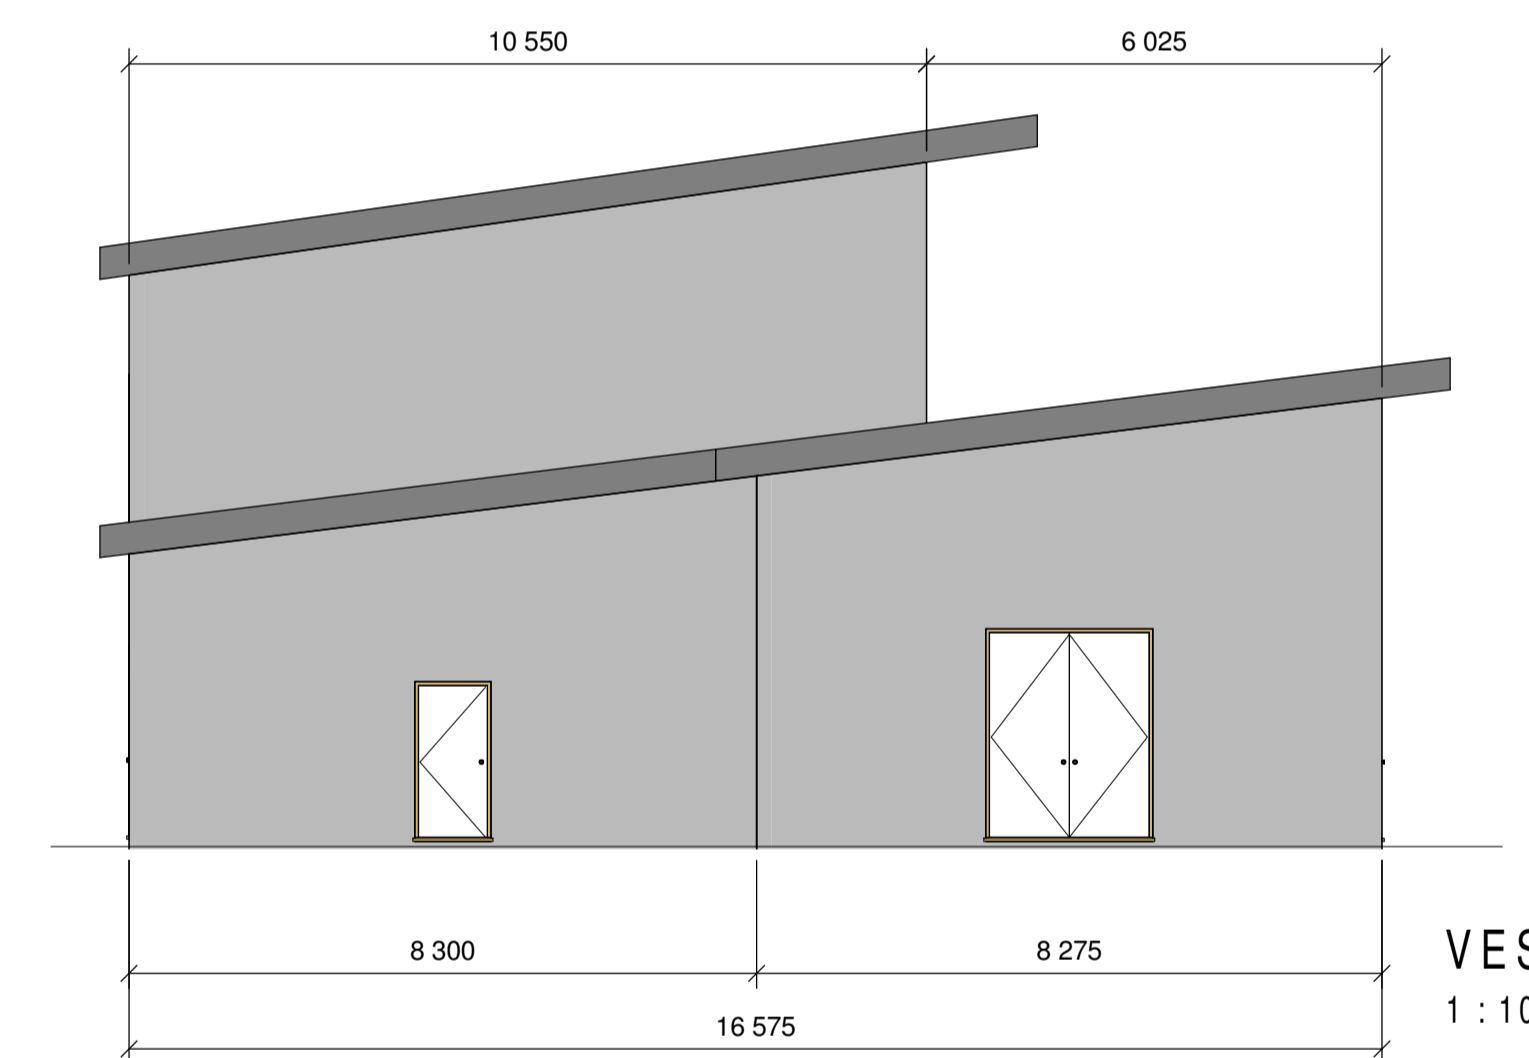


VEST  
1 : 100

B02	2020-12-07	For informasjon	EivHoe	VB	VB
B01	2020-11-26	For informasjon	EivHoe	VB	VB
Rev.	Dato	Beskrivelse	Utarbeidet	Fagkontroll	Godkjent


Detta dokument er utarbeidet av Norconsult AS som del av det oppdraget som fremgår nedenfor. Opphavsretten tilhører Norconsult AS. Dokumentet må bare benyttes til det formål som oppdragsavtalen beskriver, og må ikke kopieres eller gjøres tilgjengelig på annen måte eller i større utstrekning enn formålet tillater.

Repvåg Kraftlag Målestokk (gjelder A1)  
1 : 100

132 kV Skaidi - Smørfjord  
Fasader

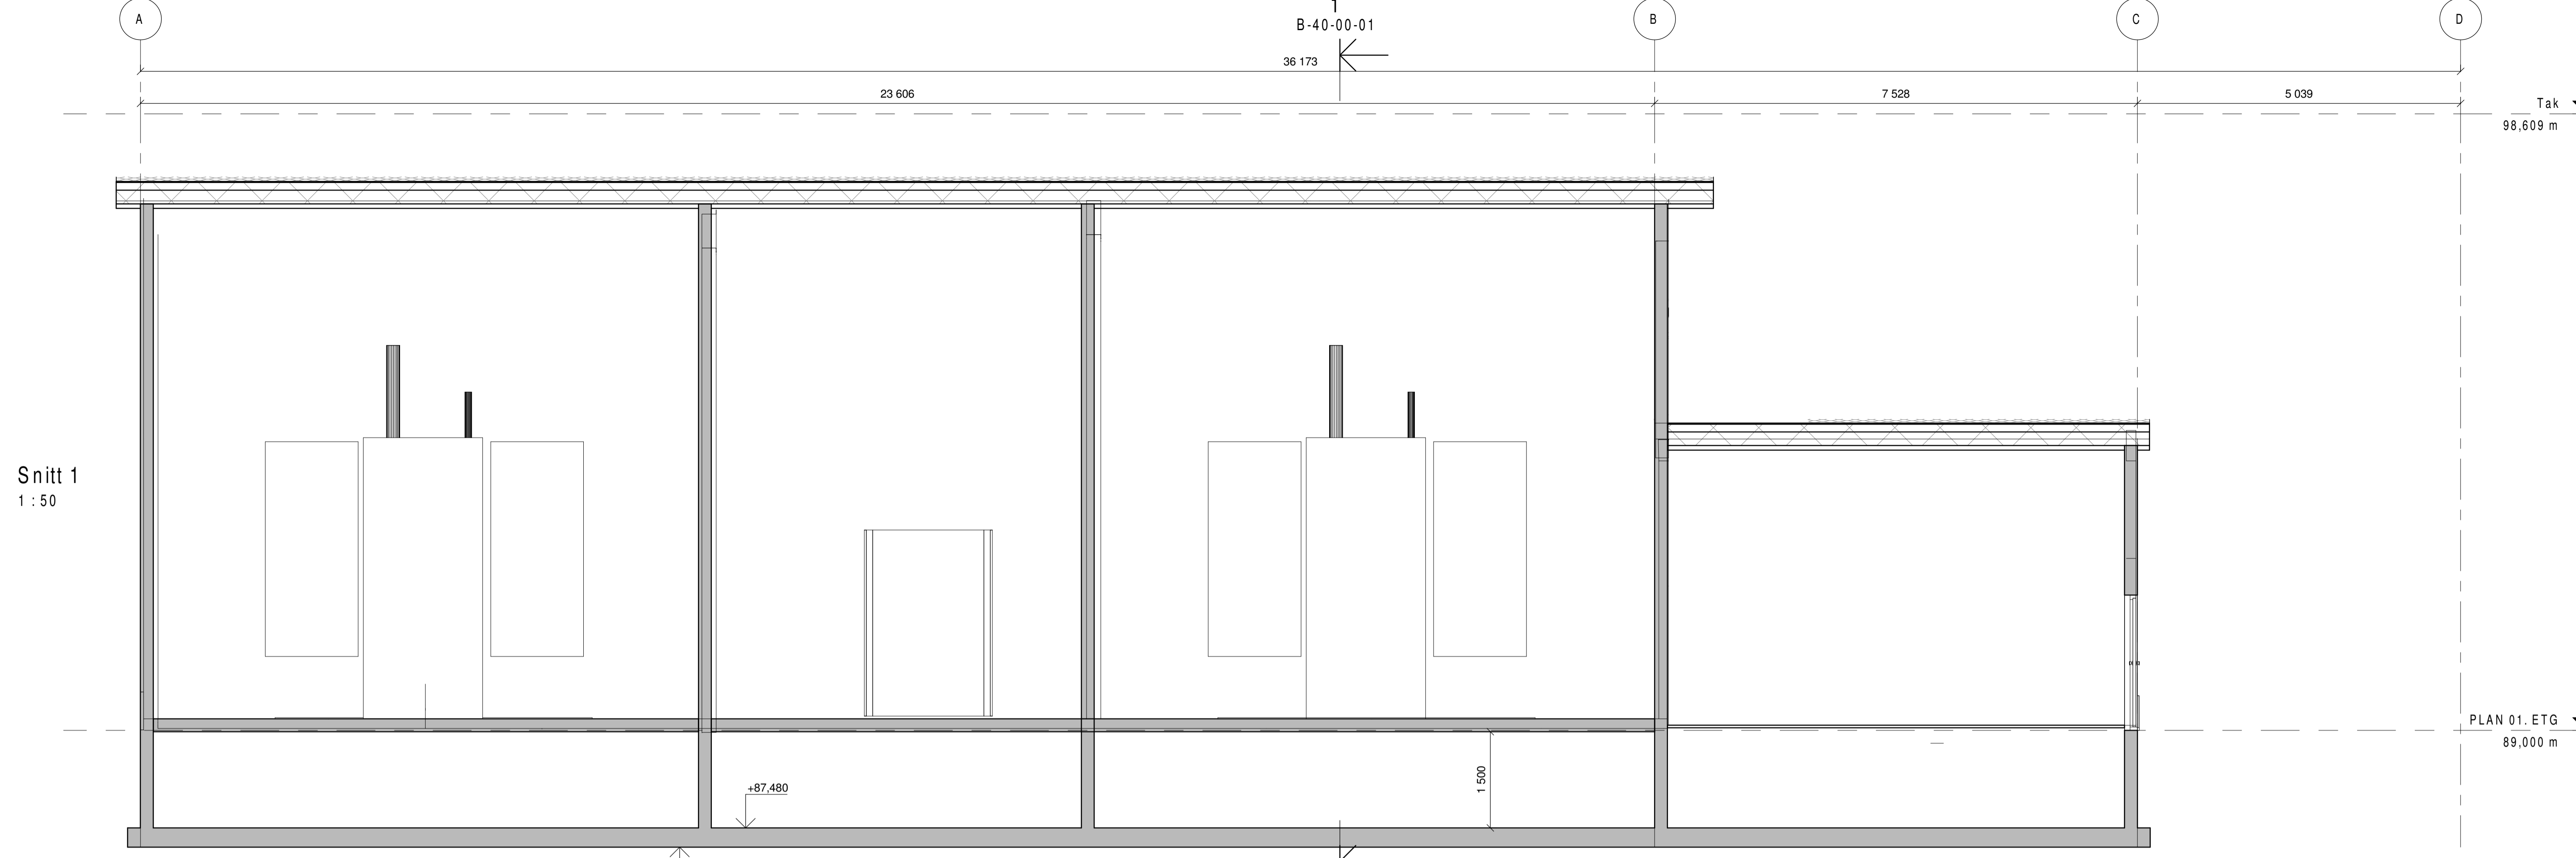

Snitt 1  
1 : 50

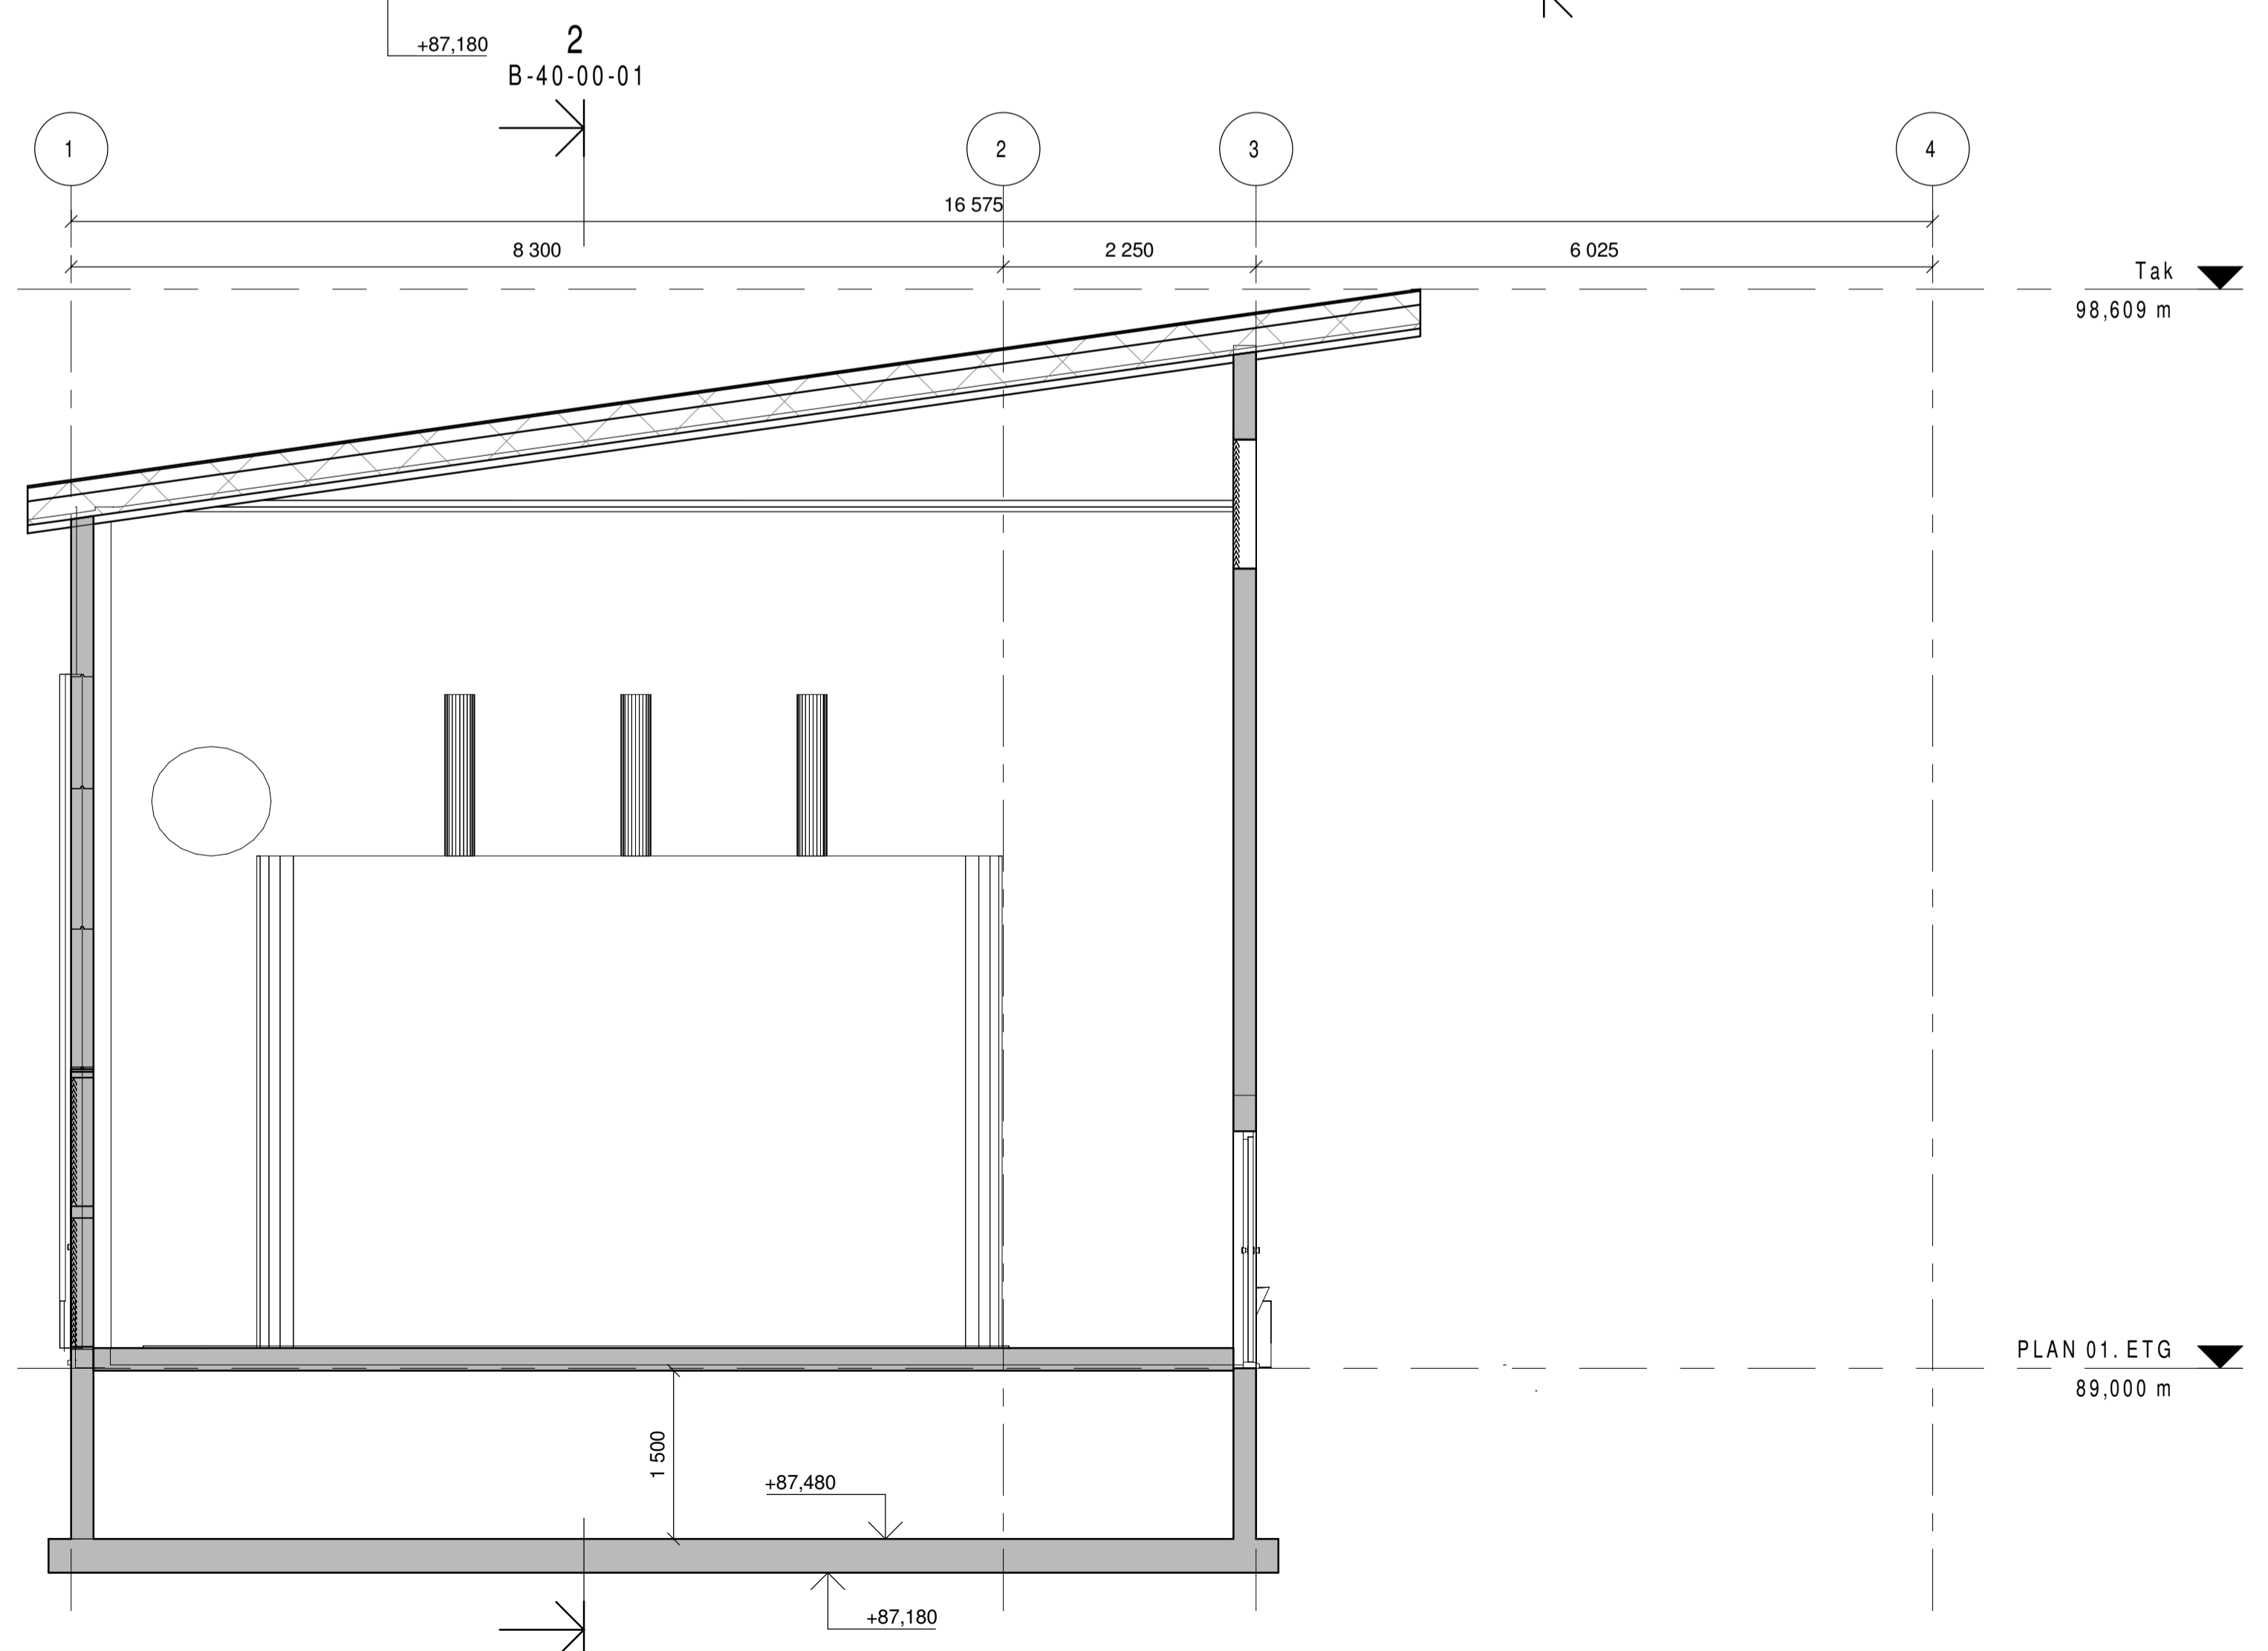

Snitt 2  
1 : 50

B02	2020-12-07	For informasjon	EivHoe	VB	VB
B01	2020-11-26	For informasjon	EivHoe	VB	VB
Rev.	Dato	Beskrivelse	Utarbeidet	Fagkontroll	Godkjent
Dette dokumentet er utarbeidet av Norconsult AS som del av det oppdraget som fremgår nedenfor. Opphavsretten tilhører Norconsult AS. Dokumentet må bare benyttes til det formål som oppdragsavtalen beskriver, og må ikke kopieres eller gjøres tilgjengelig på annen måte eller i større utstrekning enn formålet tillater.					Målestokk (gjelder A1)
<b>Repvåg Kraftlag</b>					1 : 50
<b>132 kV Skaidi - Smørfjord</b> <b>Snitt 1 og 2</b>					
Oppdragsnummer <b>5207324</b>		Tegningsnummer <b>B-40-00-01</b>		Revisjon <b>B02</b>	