




Vedlegg 1 – Kart

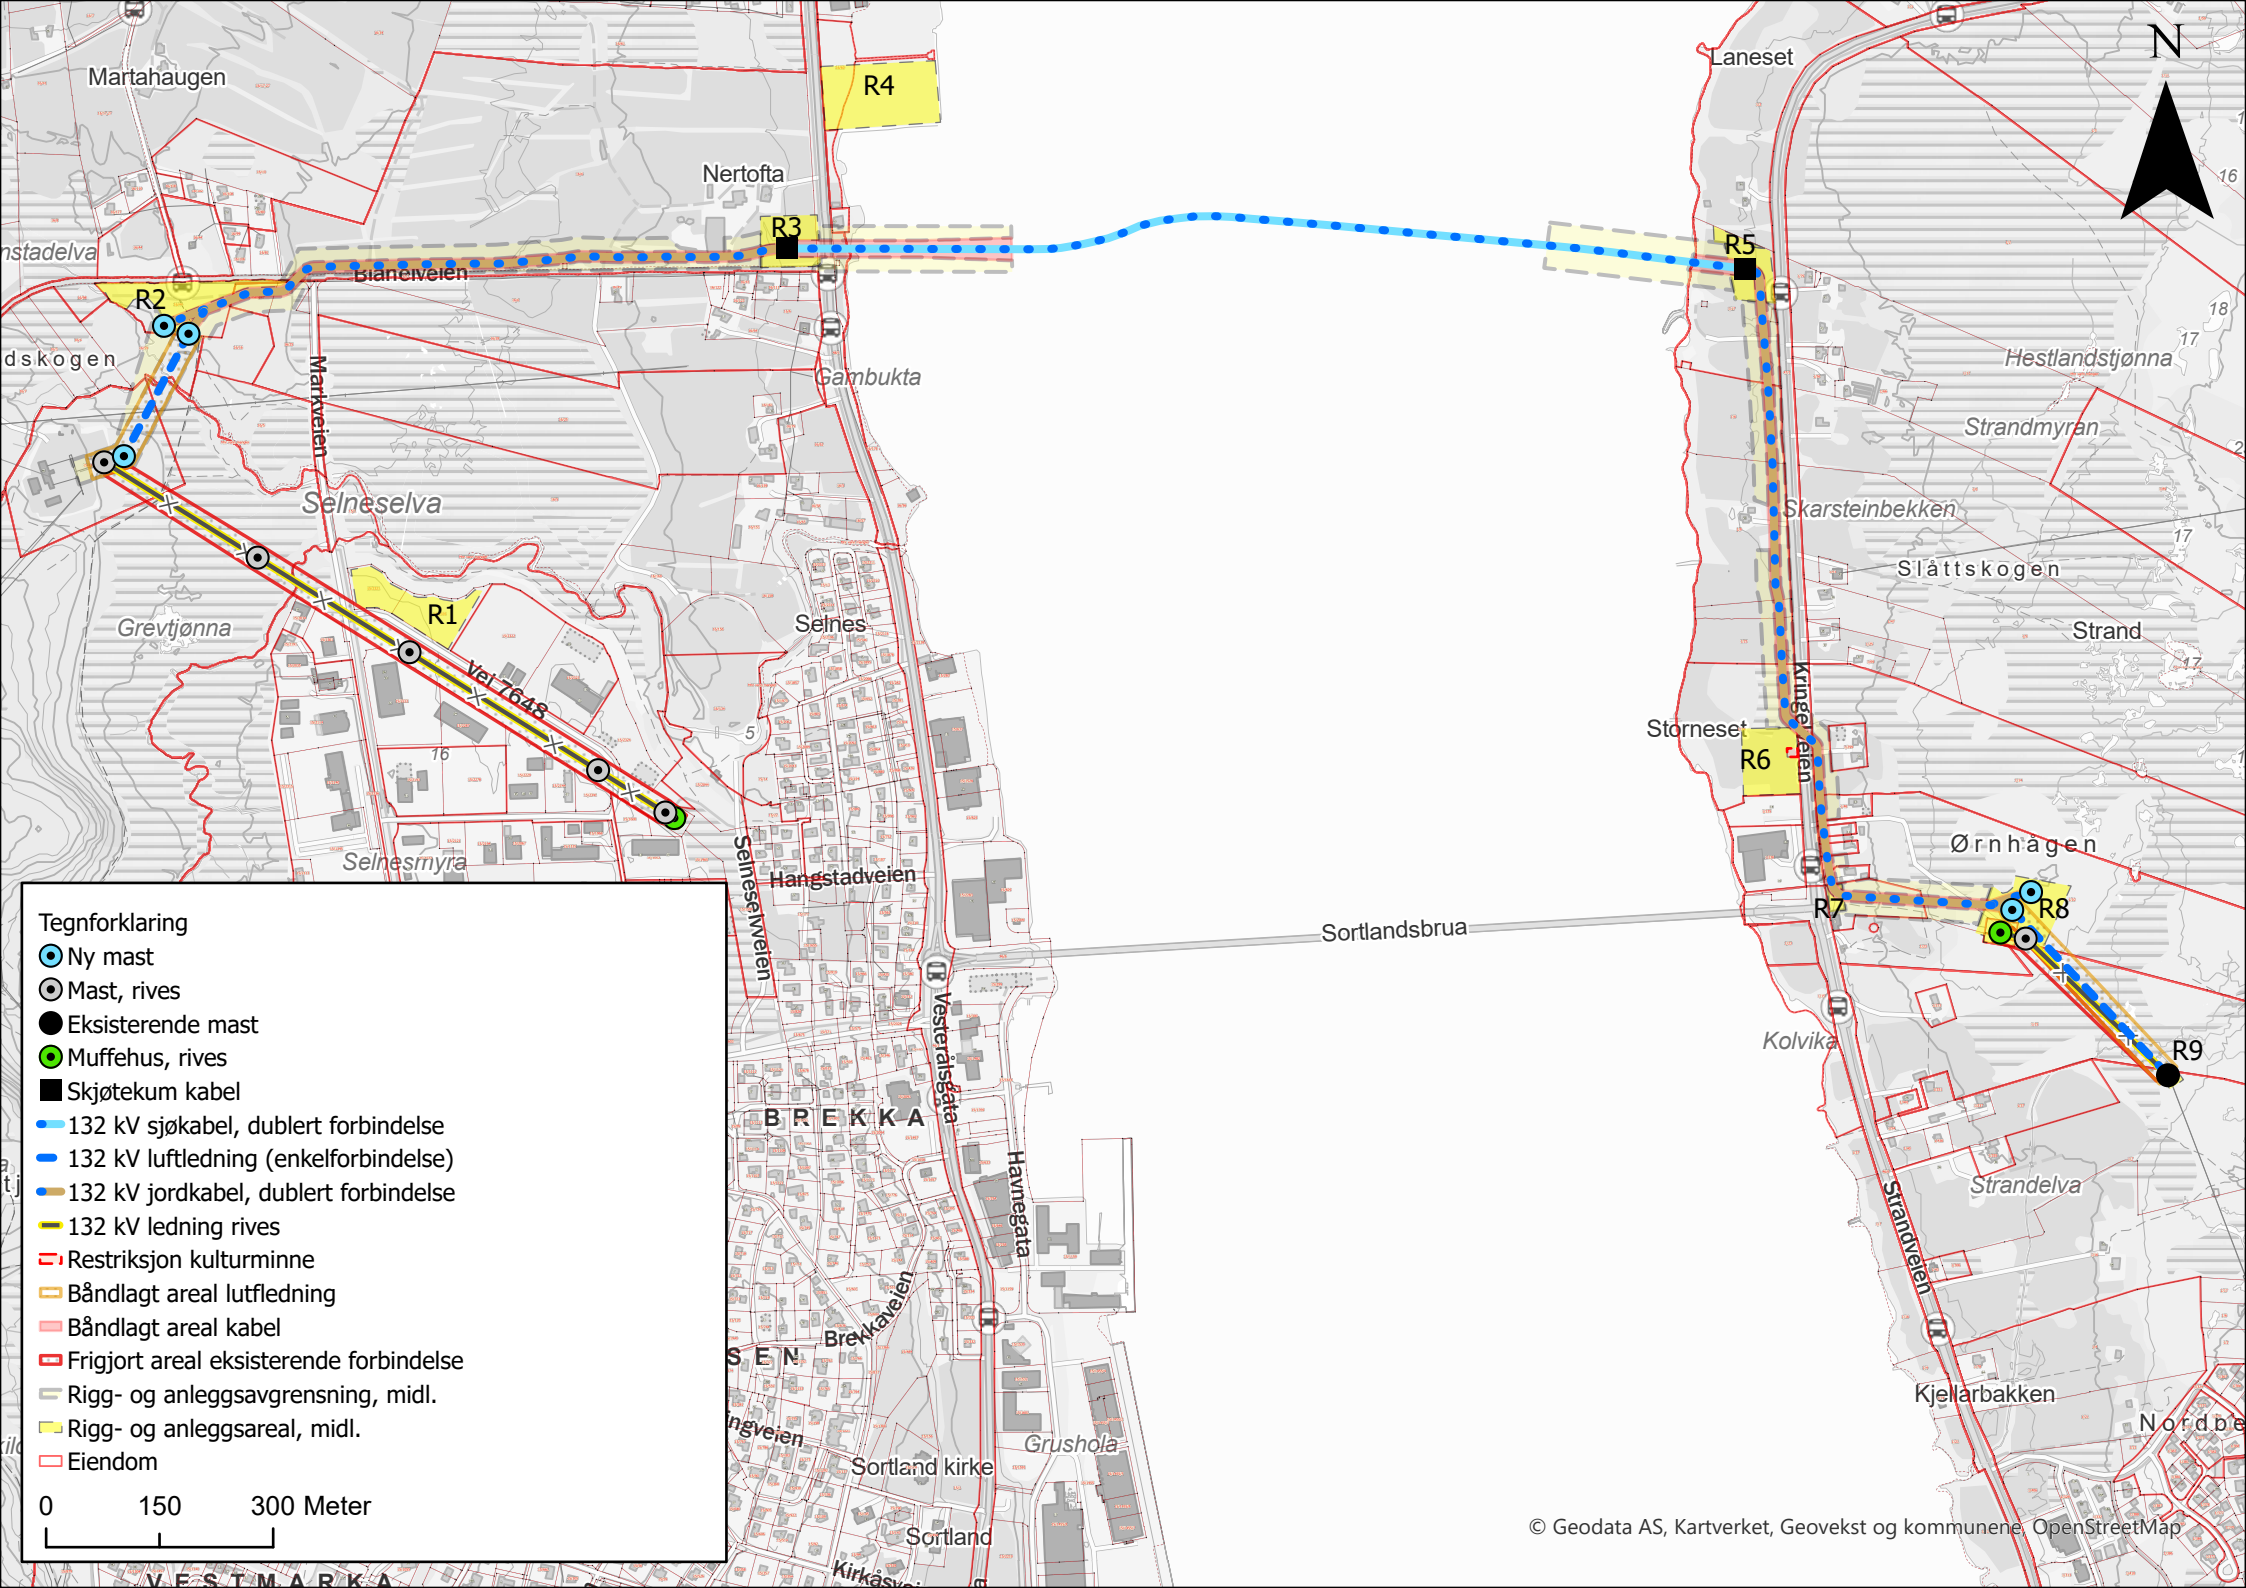


- Tegnforklaring**
- Ny mast
 - ⊙ Mast, rives
 - Eksisterende mast
 - Muffehus, rives
 - Skjøtekum kabel
 - 132 kV sjøkabel, dubleret forbindelse
 - 132 kV luftledning (enkelforbindelse)
 - 132 kV jordkabel, dubleret forbindelse
 - 132 kV ledning rives
 - ▭ Restriksjon kulturminne
 - ▭ Båndlagt areal luftledning
 - ▭ Båndlagt areal kabel
 - ▭ Frigjort areal eksisterende forbindelse
 - ▭ Rigg- og anleggsavgrensning, midl.
 - ▭ Rigg- og anleggsareal, midl.
 - ▭ Eiendom
- 0 150 300 Meter

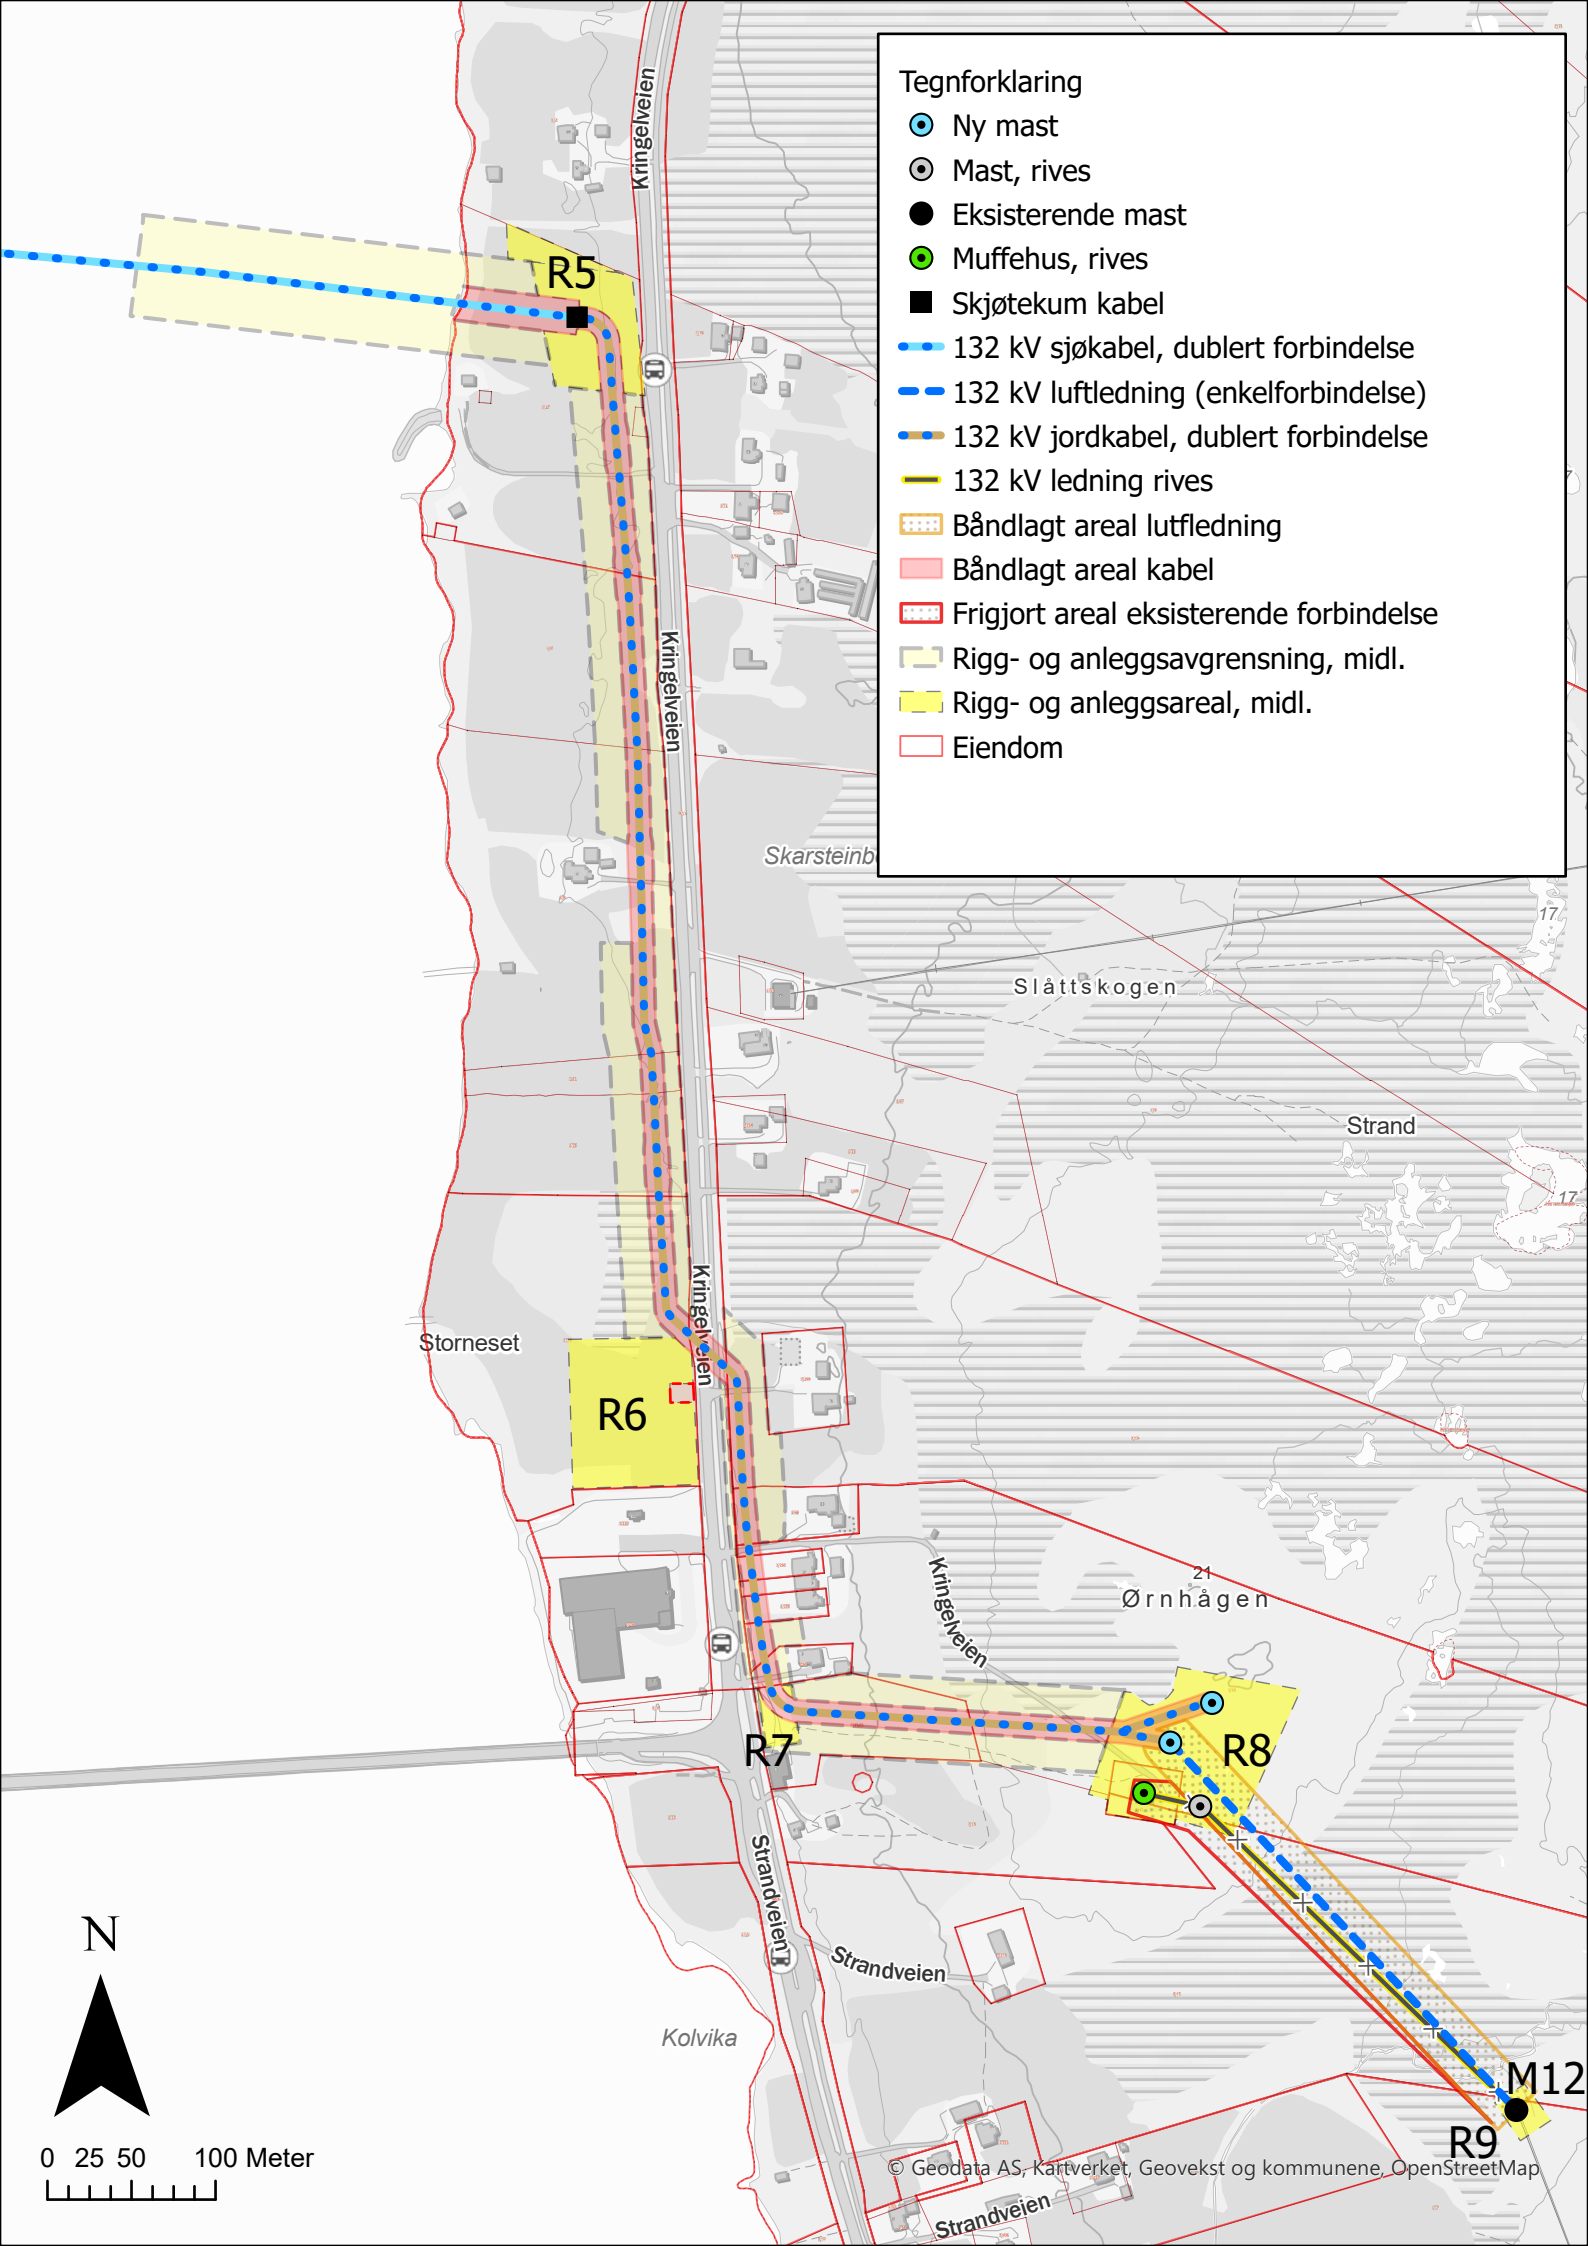

- Tegnforklaring**
- Ny mast
 - ⊙ Mast, rives
 - Eksisterende mast
 - Muffehus, rives
 - Skjøtekum kabel
 - 132 kV sjøkabel, dublert forbindelse
 - 132 kV luftledning (enkelforbindelse)
 - 132 kV jordkabel, dublert forbindelse
 - 132 kV ledning rives
 - ▨ Båndlagt areal luftledning
 - ▨ Båndlagt areal kabel
 - ▨ Frigjort areal eksisterende forbindelse
 - ▨ Rigg- og anleggsavgrensning, midl.
 - ▨ Rigg- og anleggsareal, midl.
 - ▭ Eiendom

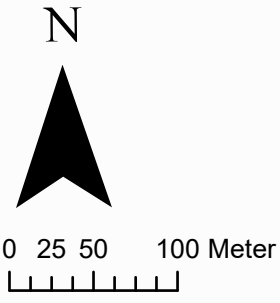


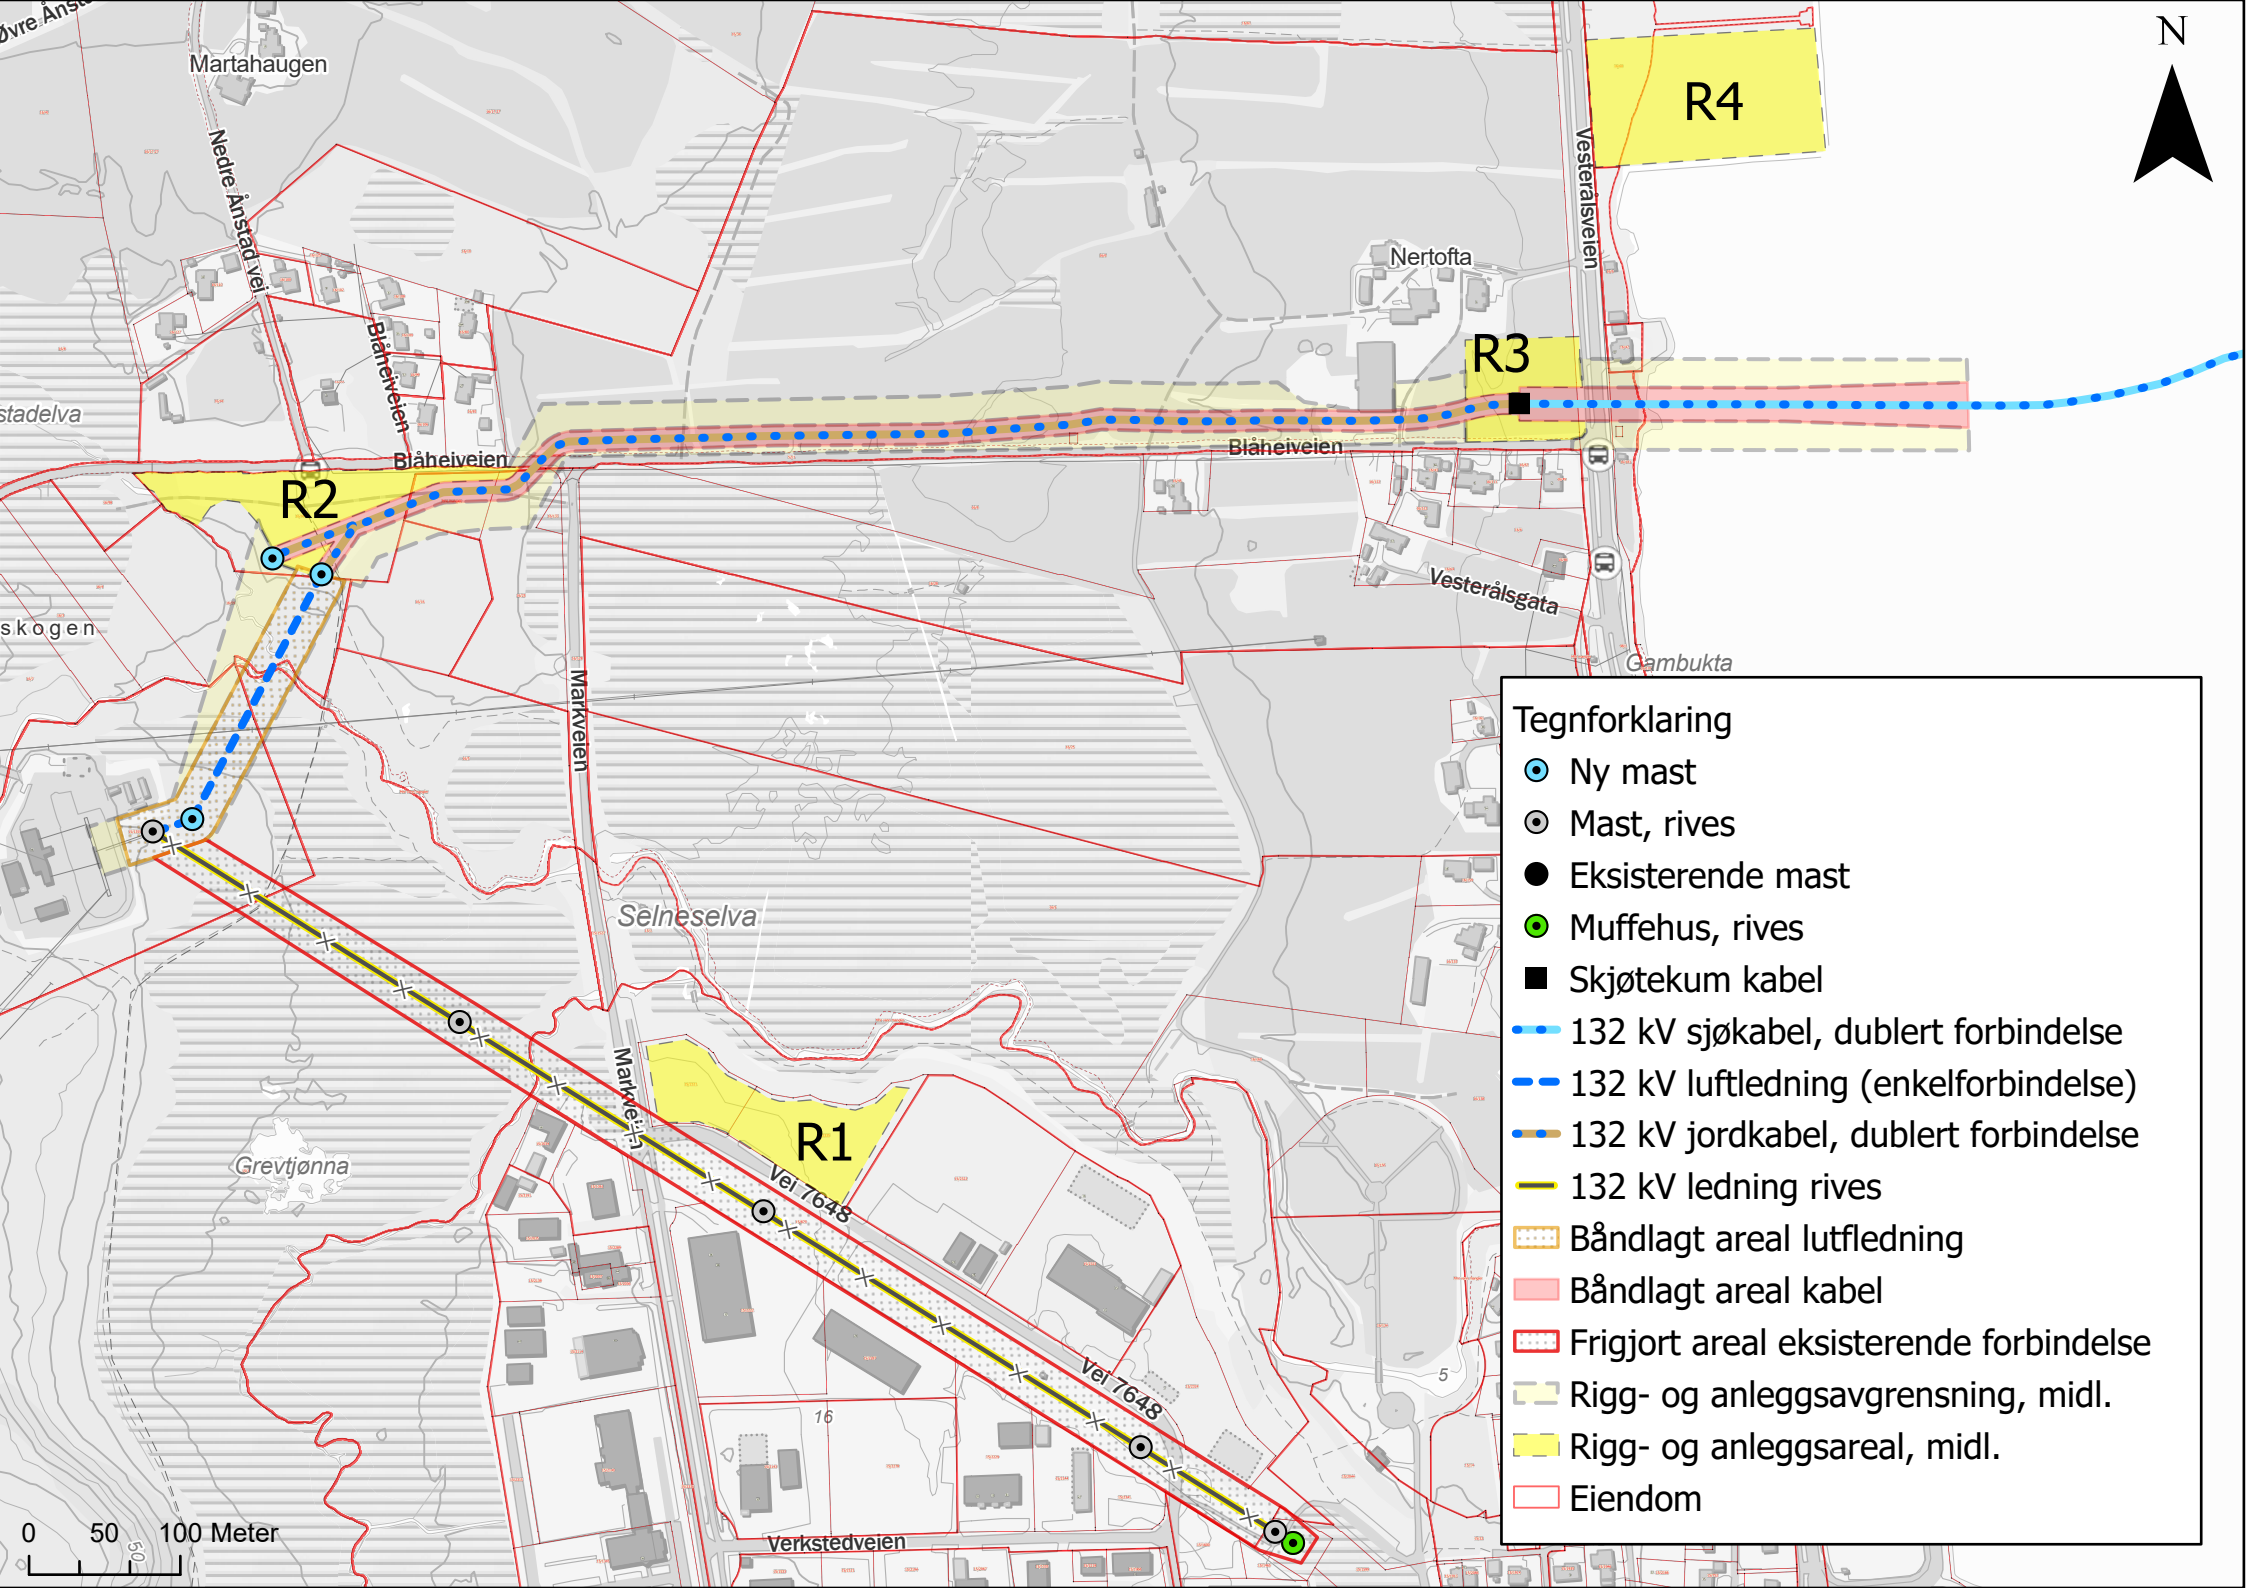


Tegnforklaring


- Ny mast
- ⊙ Mast, rives
- Eksisterende mast
- Muffehus, rives
- Skjøtekum kabel
- 132 kV sjøkabel, dublert forbindelse
- 132 kV luftledning (enkelforbindelse)
- 132 kV jordkabel, dublert forbindelse
- 132 kV ledning rives
- ▨ Båndlagt areal luftledning
- ▨ Båndlagt areal kabel
- ▨ Frigjort areal eksisterende forbindelse
- ▨ Rigg- og anleggsavgrensning, midl.
- ▨ Rigg- og anleggsareal, midl.
- ▨ Eiendom

0 50 100 Meter

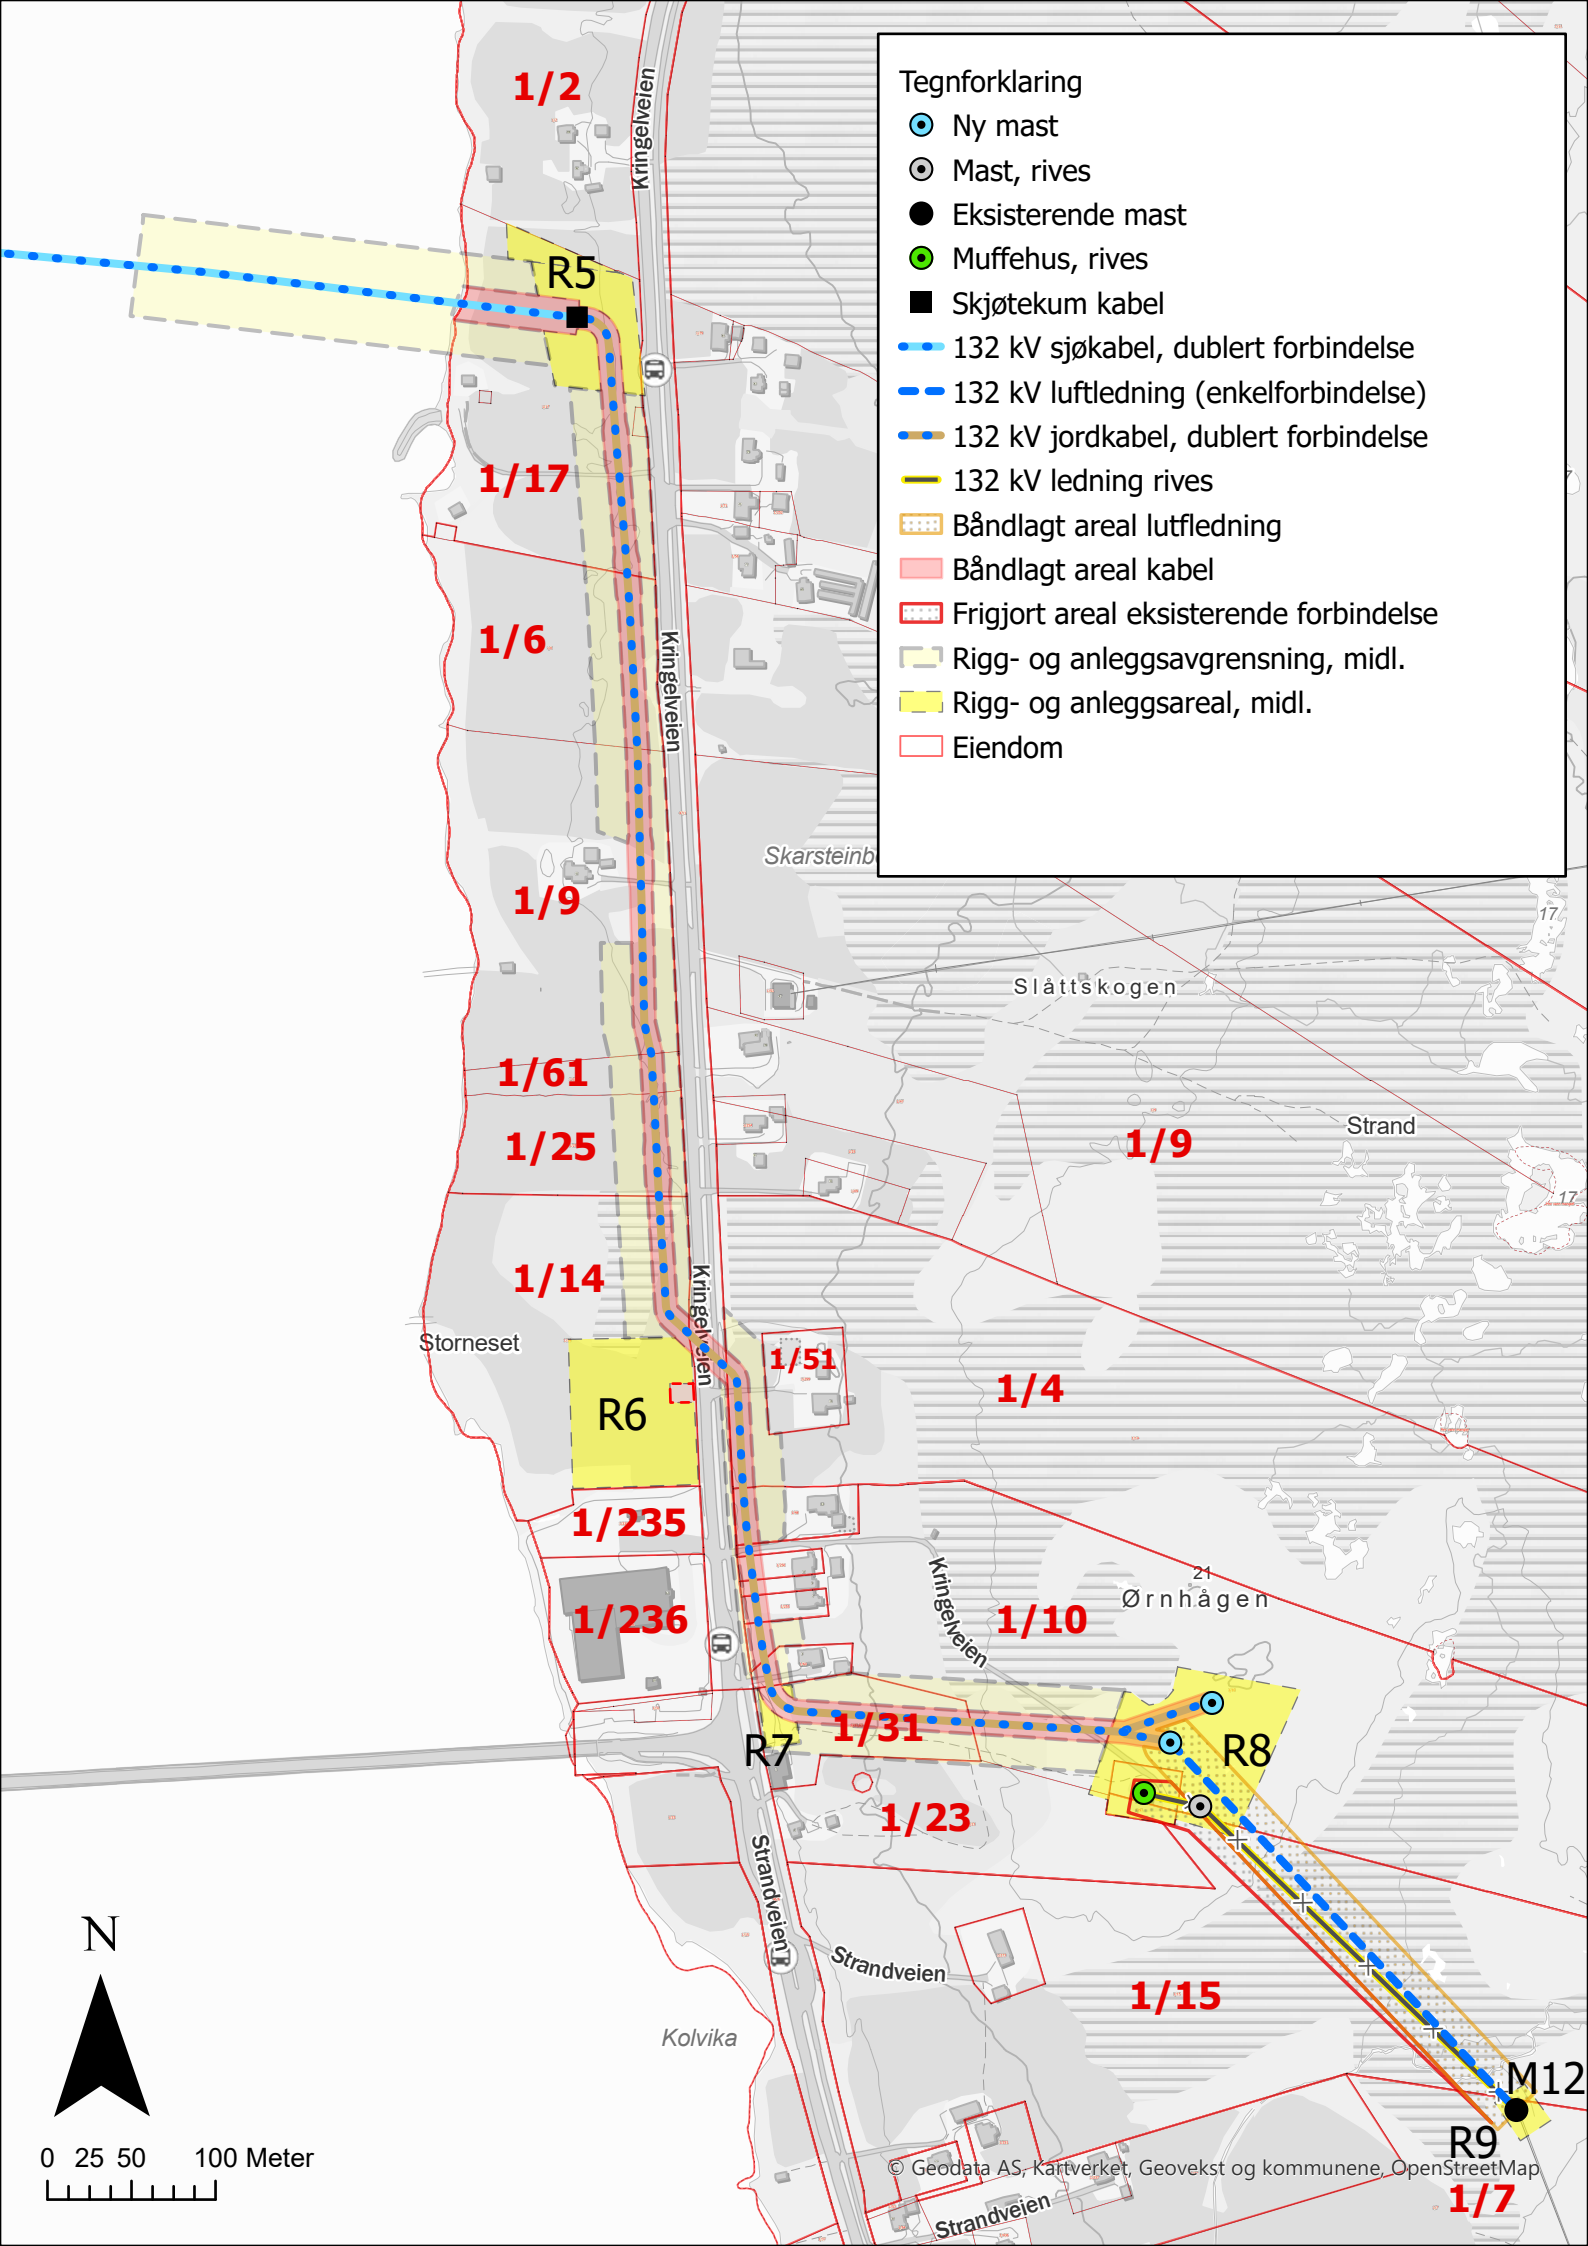

- Tegnforklaring**
- Ny mast
 - ⊙ Mast, rives
 - Eksisterende mast
 - Muffehus, rives
 - Skjøtekum kabel
 - 132 kV sjøkabel, dublert forbindelse
 - 132 kV luftledning (enkelforbindelse)
 - 132 kV jordkabel, dublert forbindelse
 - 132 kV ledning rives
 - ▨ Båndlagt areal luftledning
 - ▨ Båndlagt areal kabel
 - ▨ Frigjort areal eksisterende forbindelse
 - ▨ Rigg- og anleggsavgrensning, midl.
 - ▨ Rigg- og anleggsareal, midl.
 - ▭ Eiendom

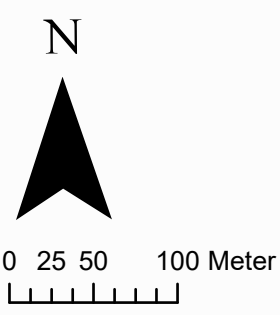

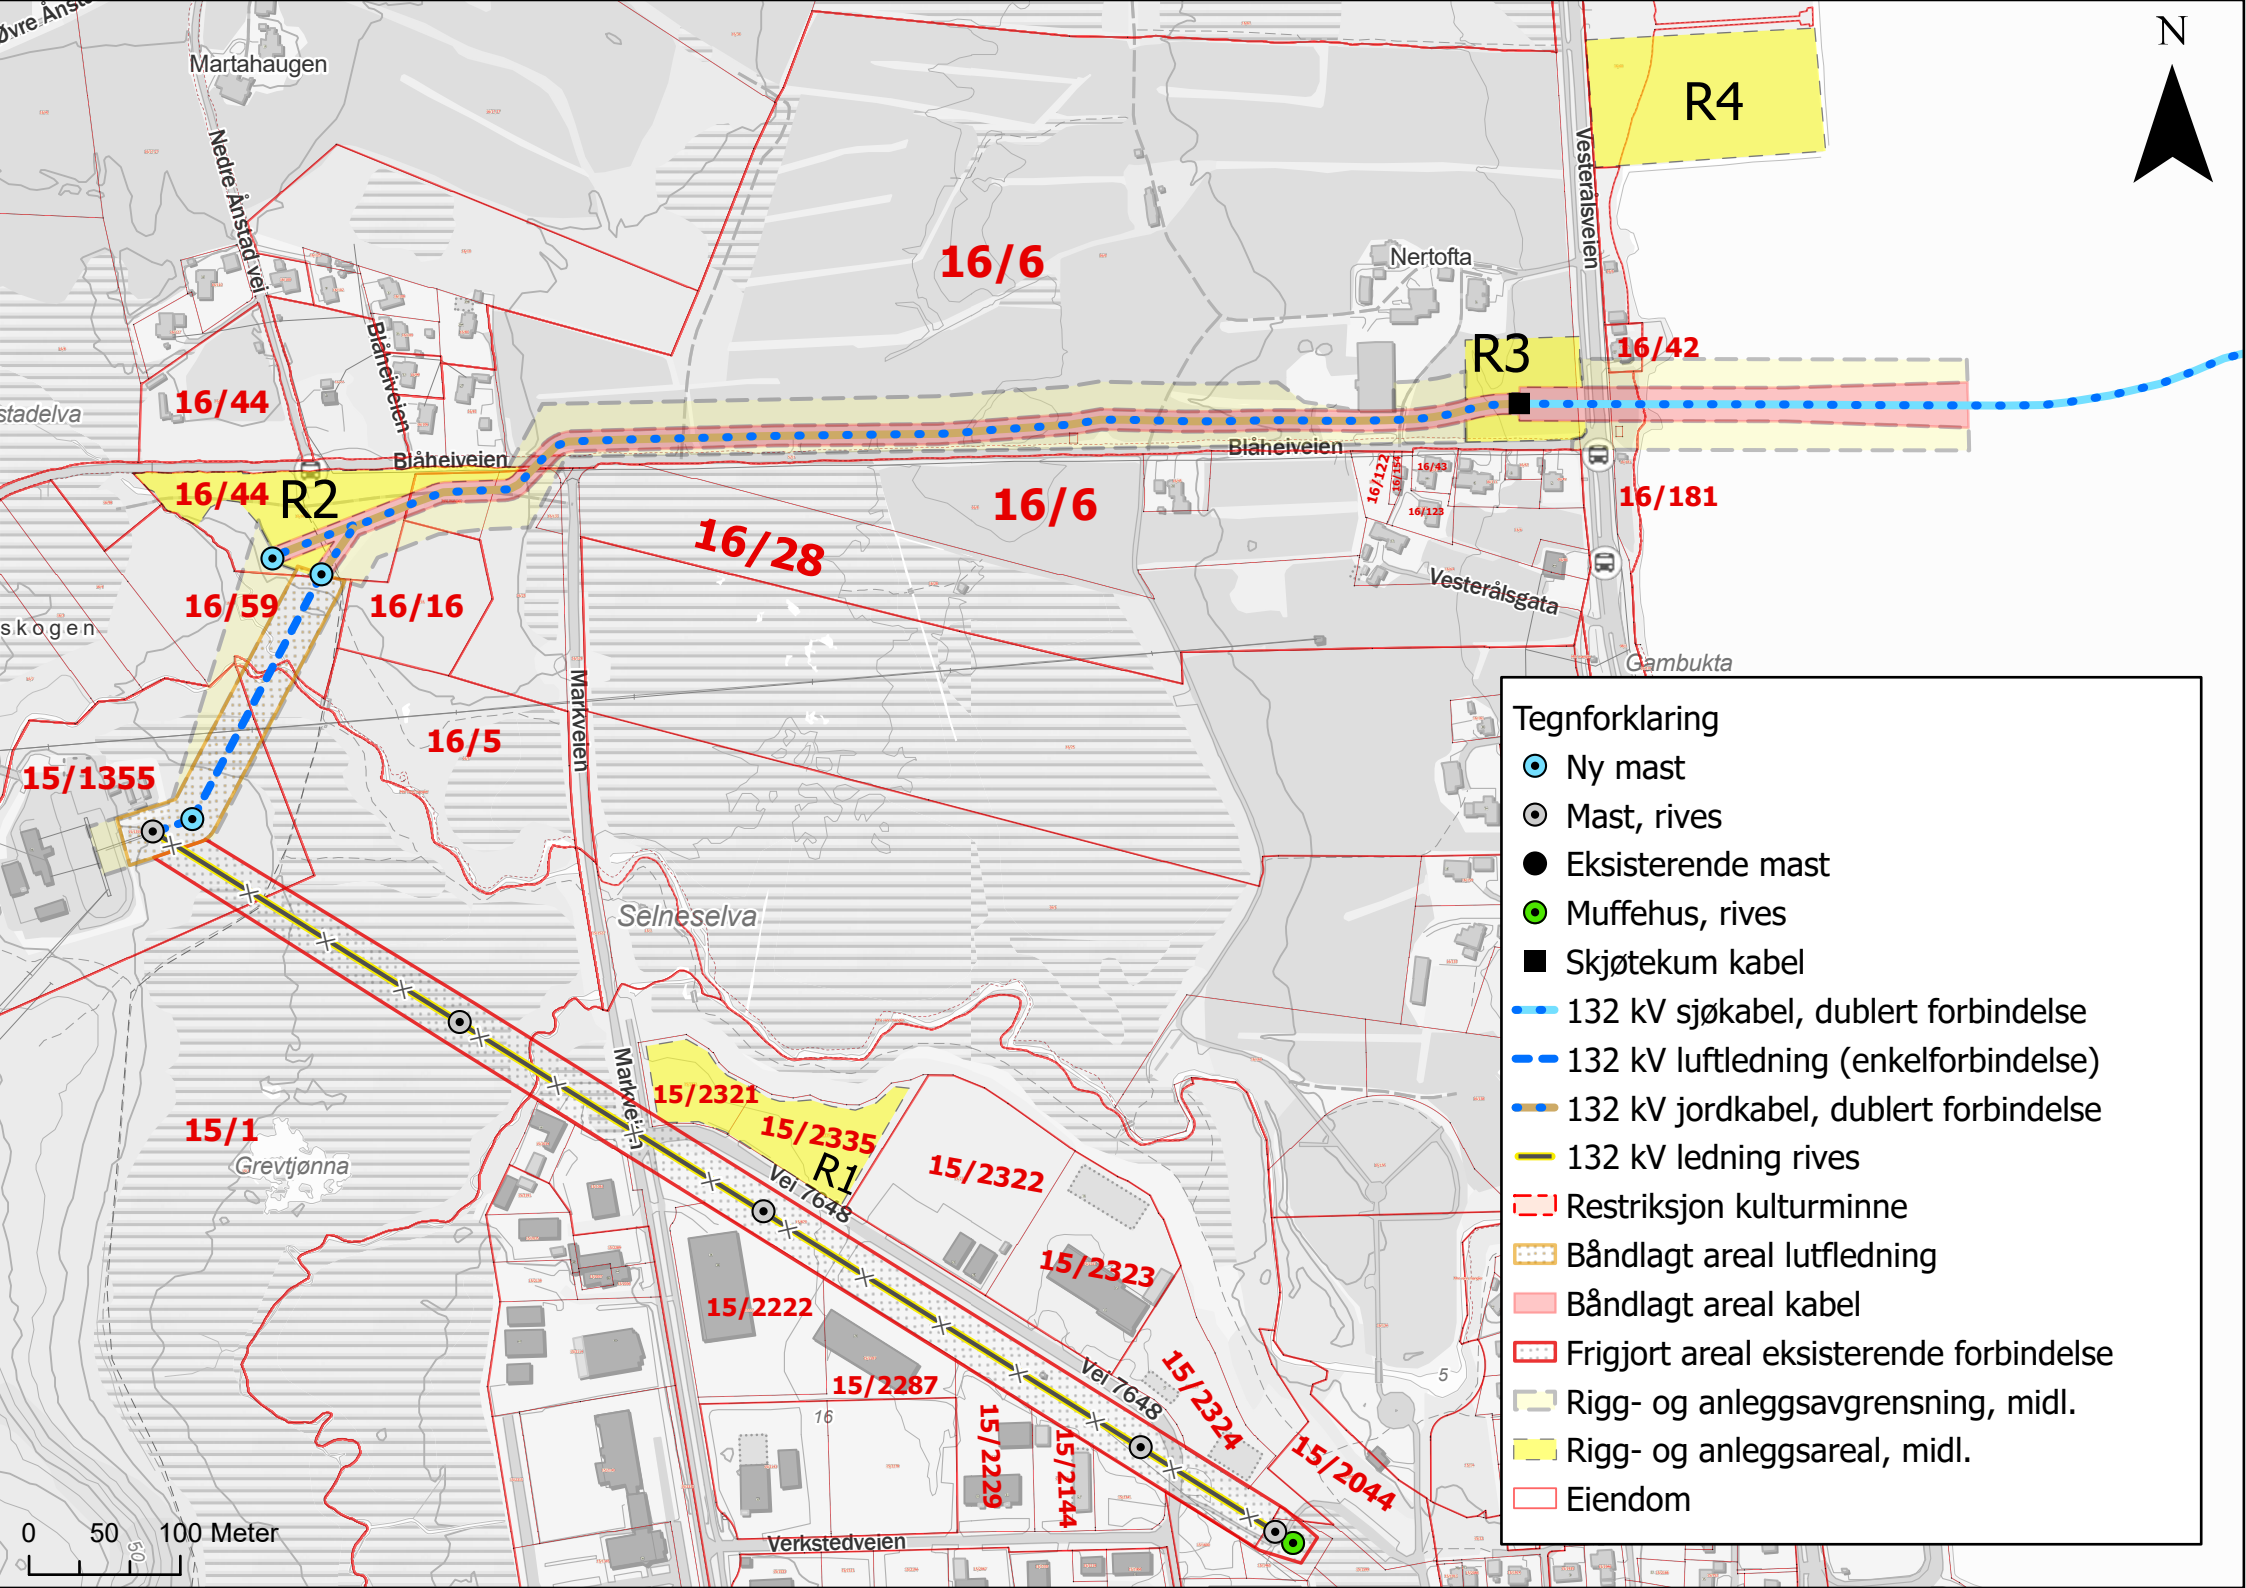

Tegnforklaring

- Ny mast
- ⊙ Mast, rives
- Eksisterende mast
- Muffehus, rives
- Skjøtekum kabel
- 132 kV sjøkabel, dublert forbindelse
- 132 kV luftledning (enkelforbindelse)
- 132 kV jordkabel, dublert forbindelse
- 132 kV ledning rives
- ⊠ Restriksjon kulturminne
- ▨ Båndlagt areal luftledning
- ▨ Båndlagt areal kabel
- ▨ Frigjort areal eksisterende forbindelse
- ▨ Rigg- og anleggsavgrensning, midl.
- ▨ Rigg- og anleggsareal, midl.
- ▨ Eiendom

