


## Søknad om temperaturoppgradering Flesaker – Hof- Tveiten

Vedlegg 5 EM kartlegging oversiktskart





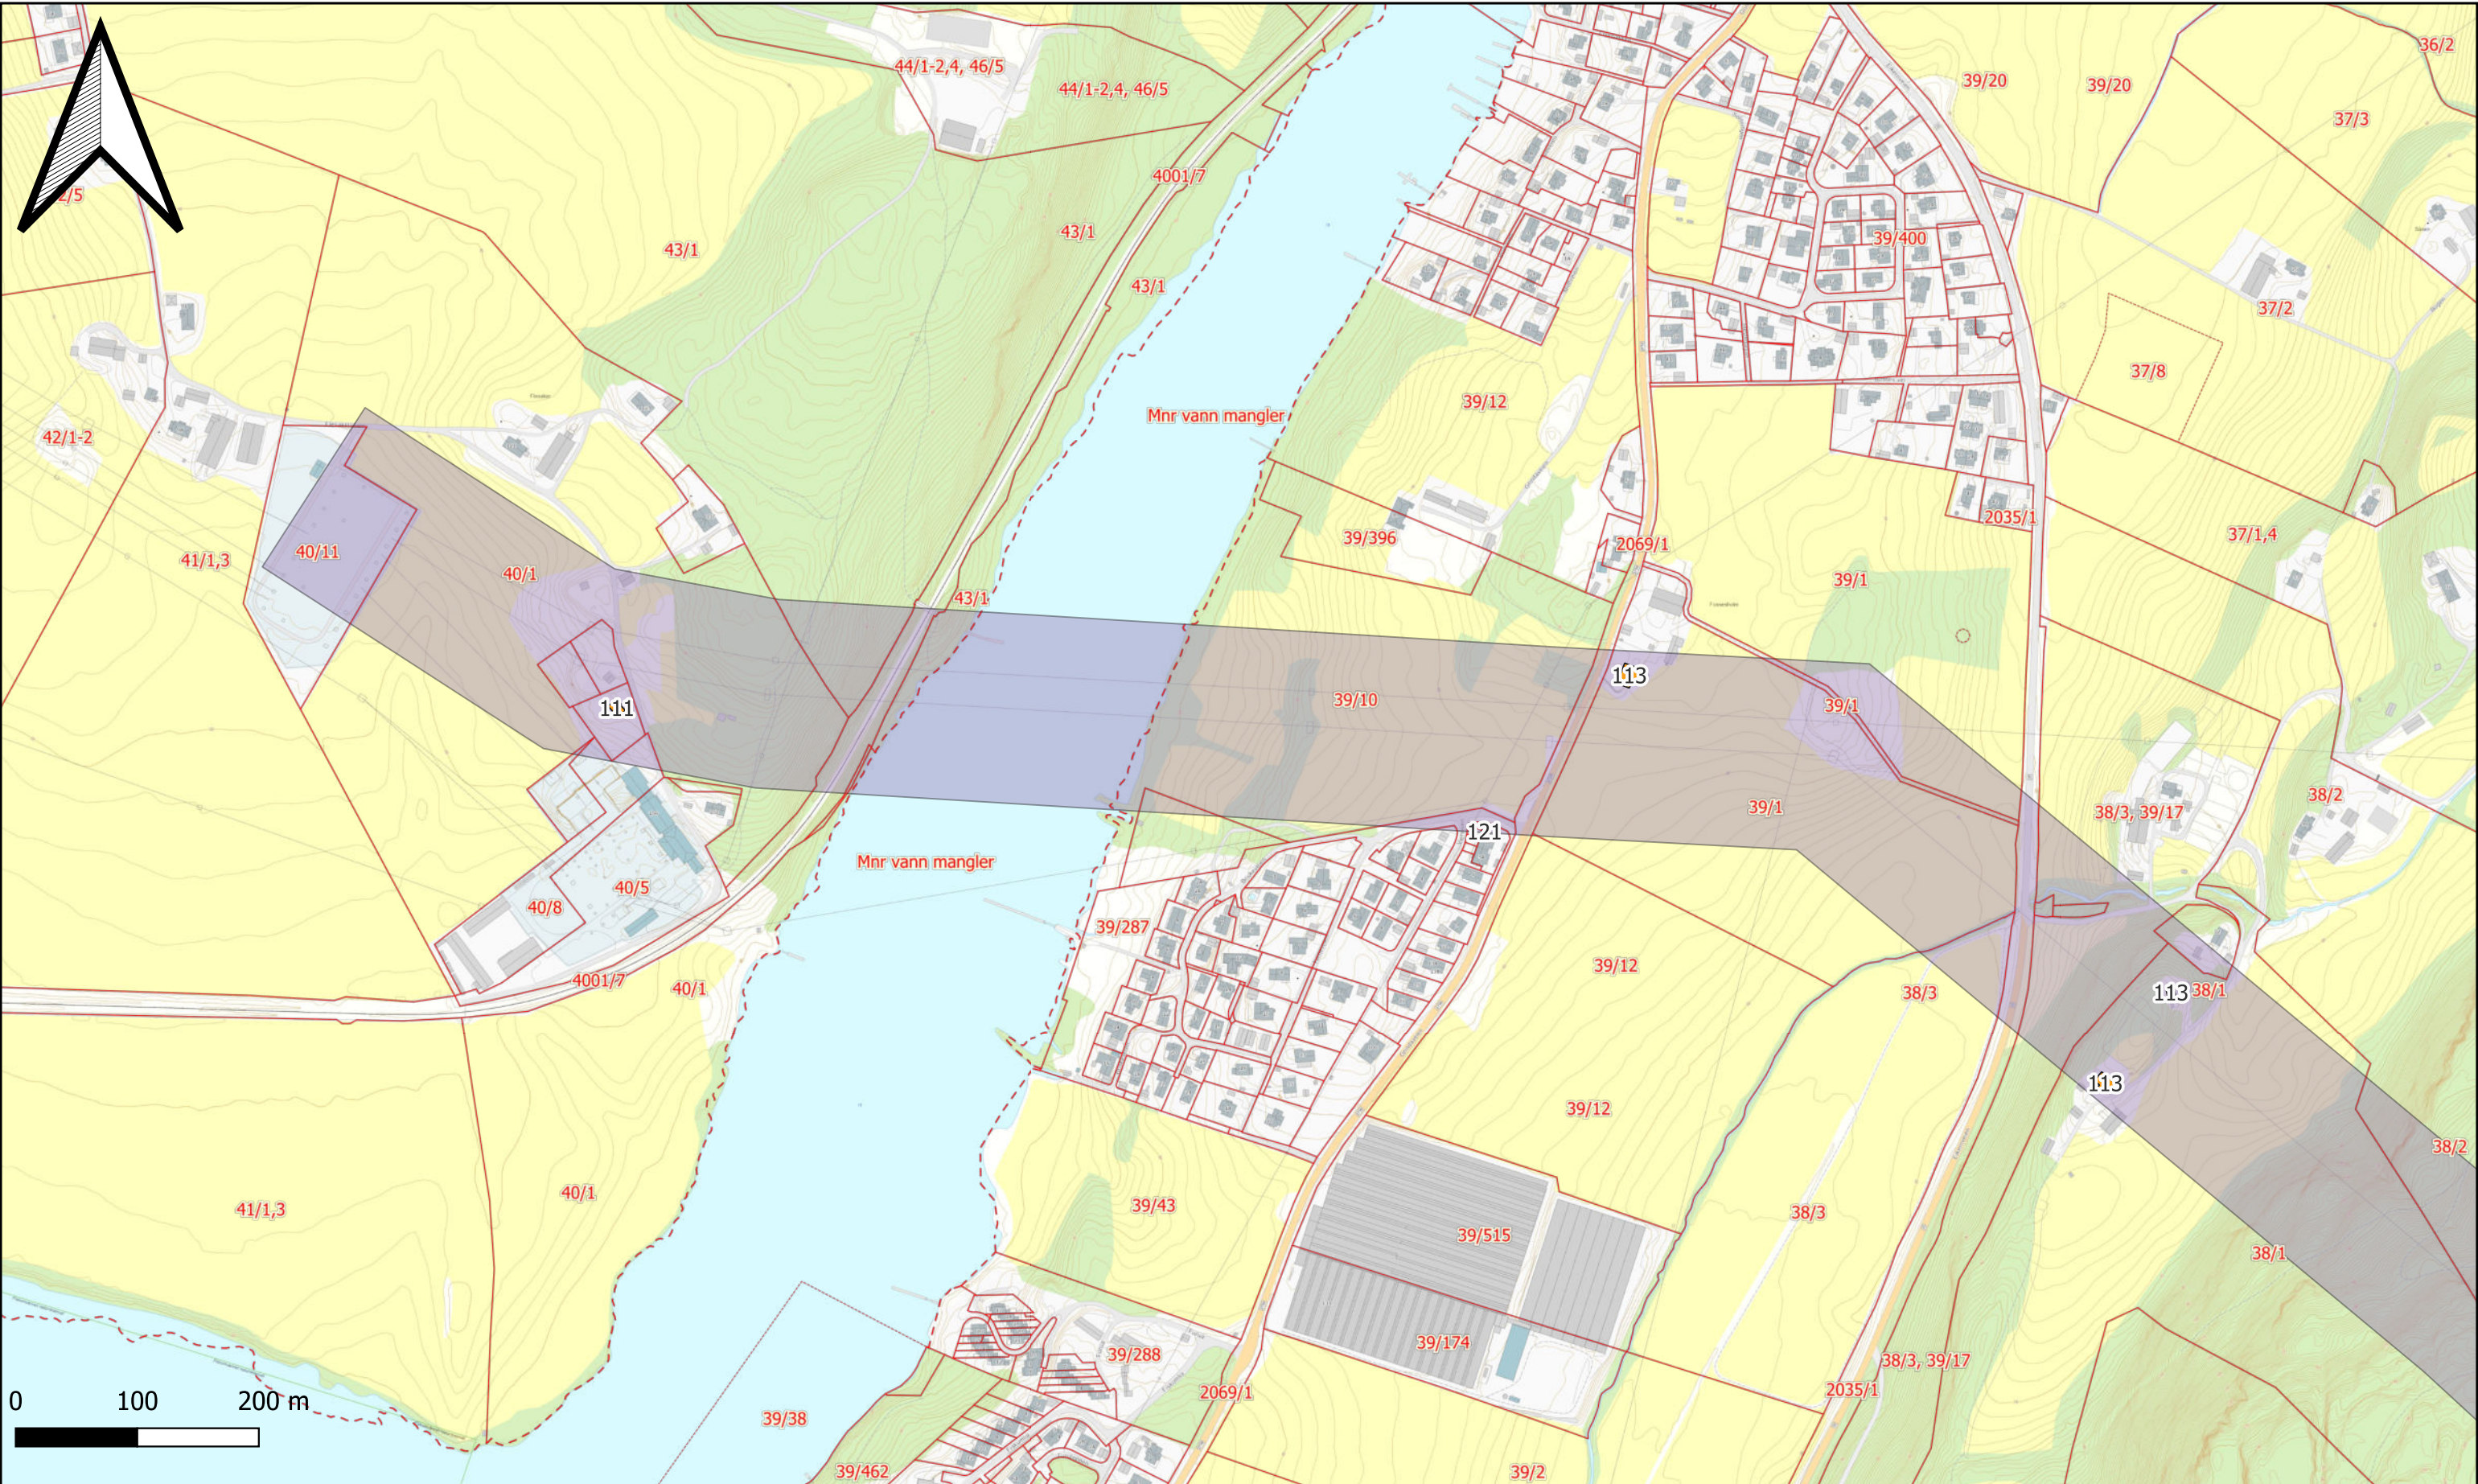

Tegnforklaring

EiendomsID (Gnr/Bnr/Fnr)  
Az Matrikkelnummer(Tekst)


- Eiendomsgrense
- Eiendomsgrense
  - Uavklart grense
  - Hjelpelinje fiktiv
  - Hjelpelinje punktfaste
  - Hjelpelinje vannkant og vegkant

- Bygg over utredningsnivå Flesaker-Hof-Tveiten
- Over utredningsnivå 78 meter fra senterlinje Flesaker-Hof

Bygningstypekode for bygg med varig opphold er markert med svart tekst.

|   |                           |                      |                         |            |
|---|---------------------------|----------------------|-------------------------|------------|
| Utført av:<br>nobrin   | Kontrollert av:<br>nosiem | Ansvarlig:<br>nothka | Dato:<br>2024-11-26     |            |
| Oversiktskart<br>Berørte bygg etter EMF kartlegging<br>Flesaker-Hof-Tveiten                                                                                    |                           |                      | Målestokk:<br>1:5 000   |            |
|   |                           |                      | Prosjektnr:<br>10240778 |            |
| SWECO  Sweco Norge AS<br>Drammensveien 260, 0212 Oslo<br>TLF: 67 12 80 00 |                           |                      | Løpenr:                 | Rev:<br>01 |



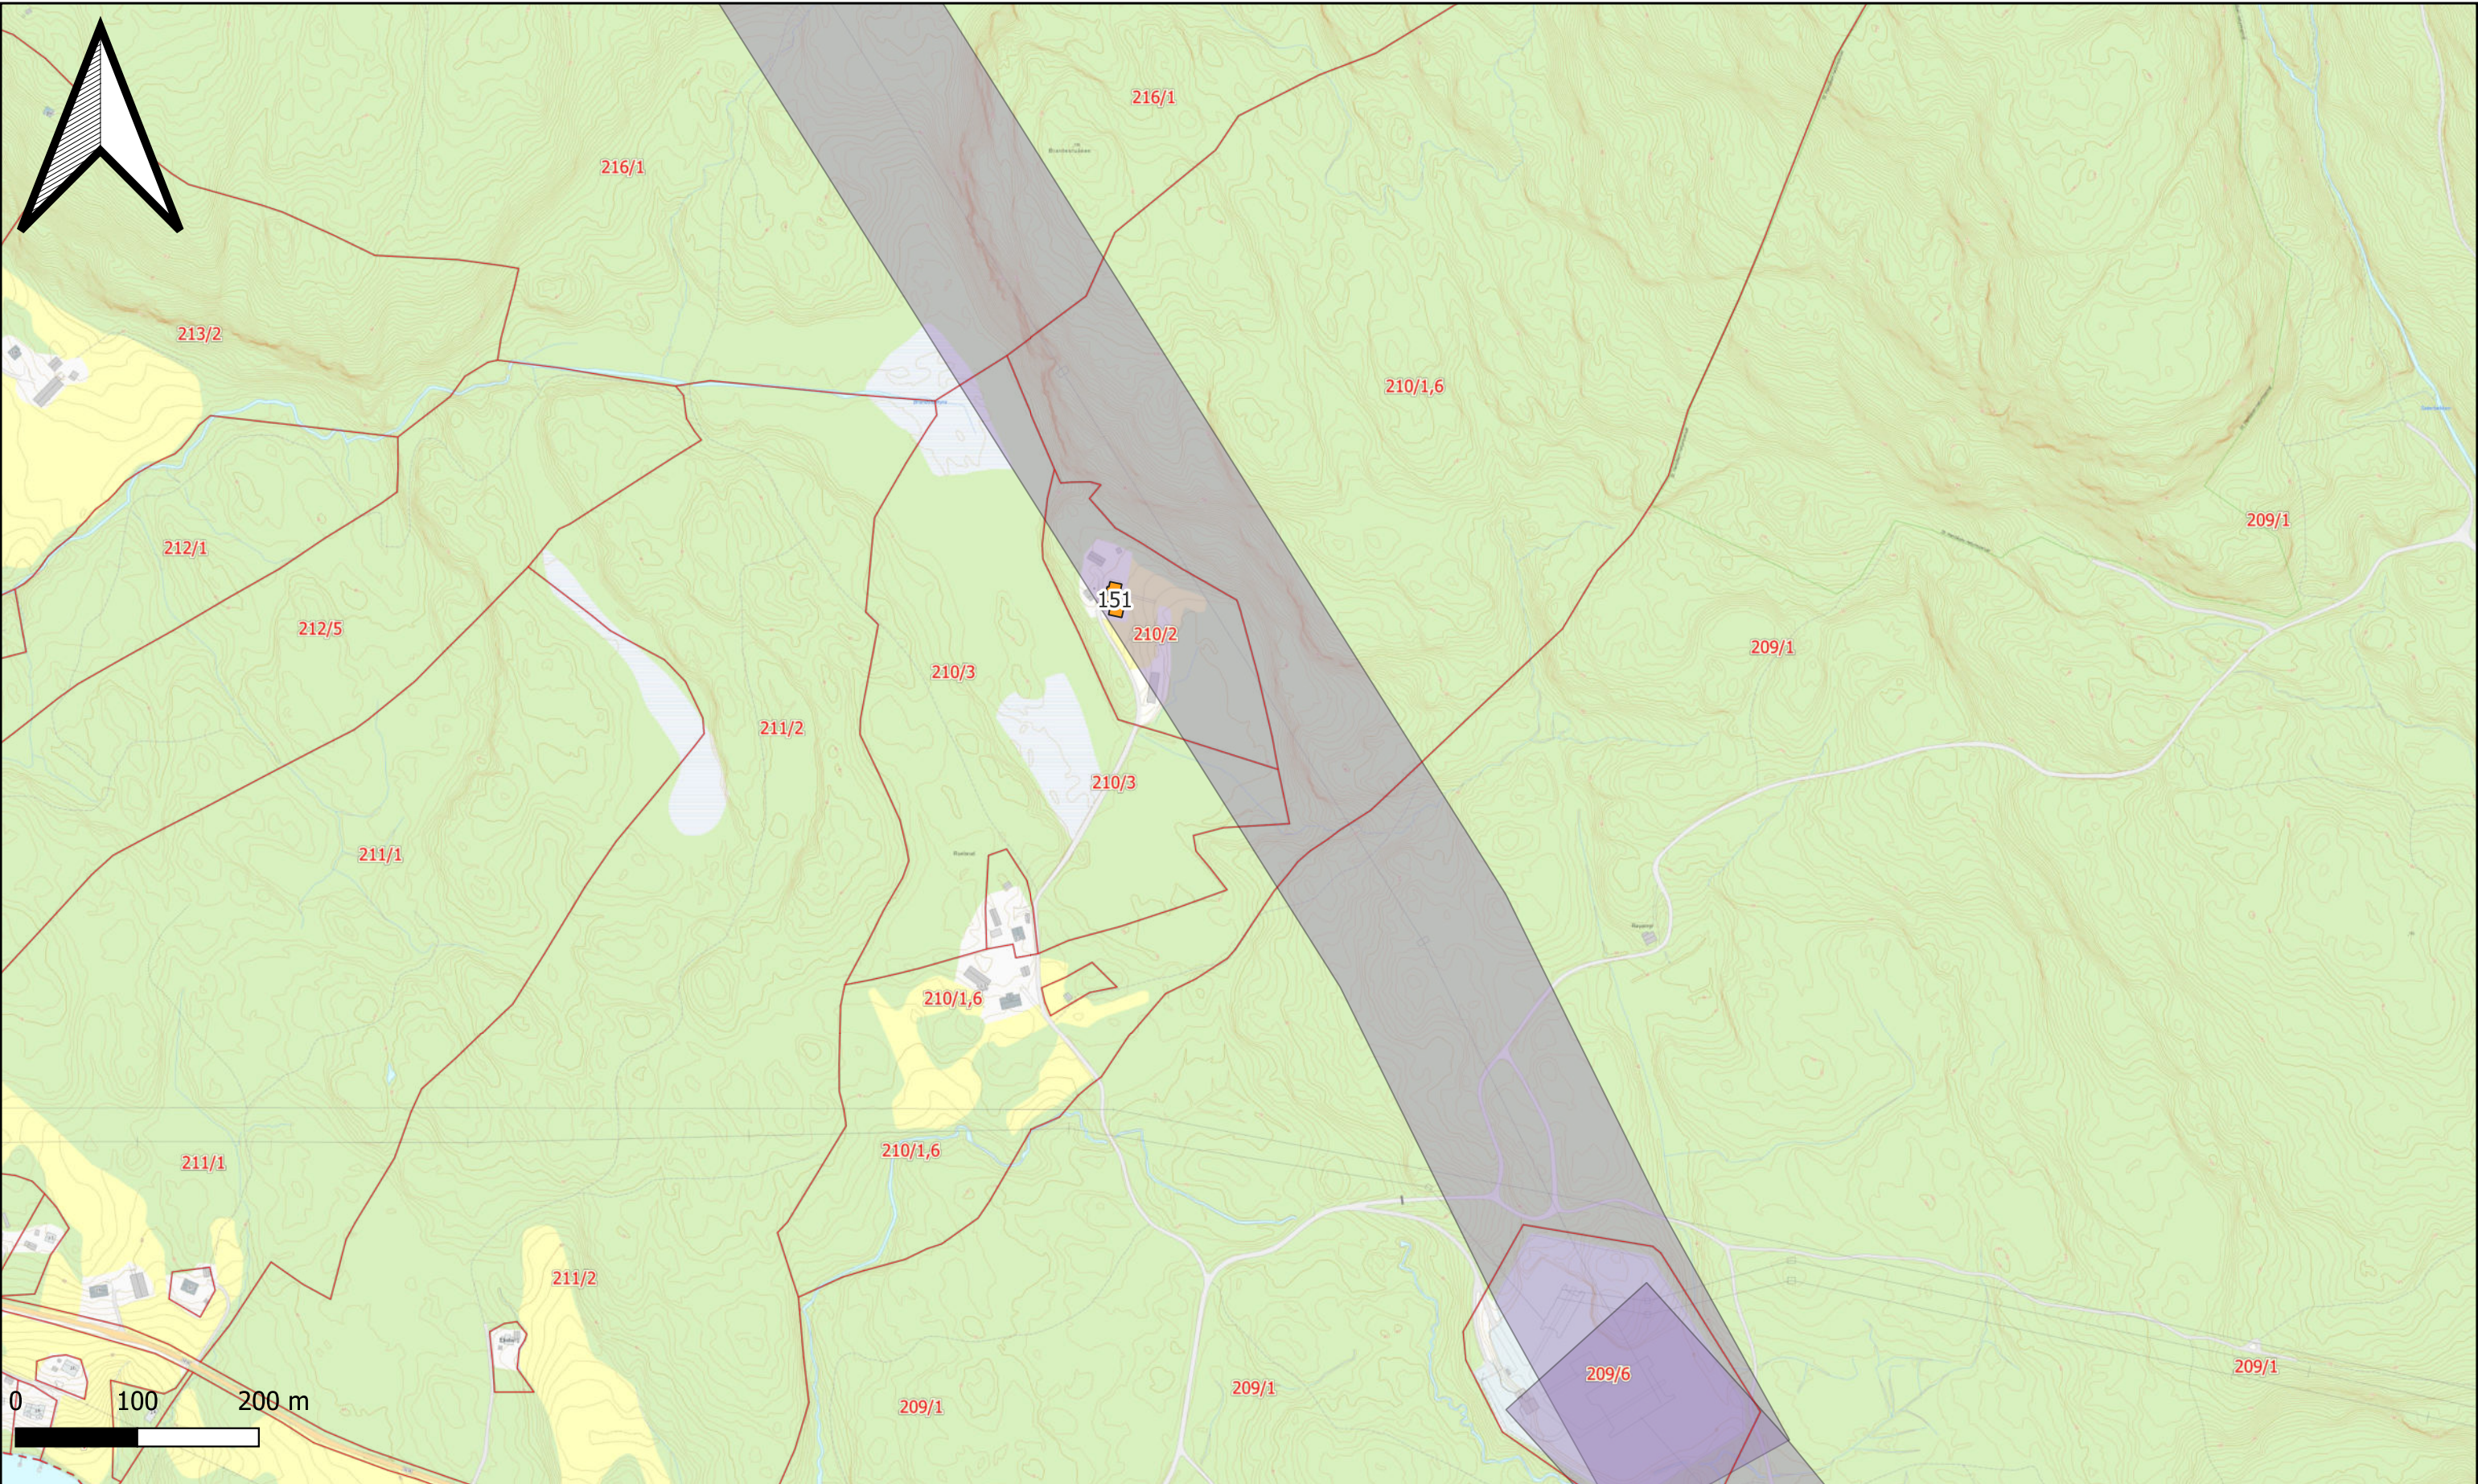

Tegnforklaring

EiendomsID (Gnr/Bnr/Fnr)  
Az Matrikkelnummer(Tekst)


- Eiendomsgrense
- ~ Eiendomsgrense
  - ~ Uavklart grense
  - ~ Hjelpelinje fiktiv
  - ~ Hjelpelinje punktfaste
  - ~ Hjelpelinje vannkant og vegkant

- Bygg over utredningsnivå Flesaker-Hof-Tveiten
- Over utredningsnivå 78 meter fra senterlinje Flesaker-Hof

Bygningstypekode for bygg med varig opphold er markert med svart tekst.

|   |                           |                      |                         |
|---|---------------------------|----------------------|-------------------------|
| Utført av:<br>nobrin   | Kontrollert av:<br>nosiem | Ansvarlig:<br>nothka | Dato:<br>2024-11-26     |
| Oversiktskart<br>Berørte bygg etter EMF kartlegging<br>Flesaker-Hof-Tveiten                                                                                    |                           |                      | Målestokk:<br>1:5 000   |
|   |                           |                      | Prosjektnr:<br>10240778 |
| SWECO  Sweco Norge AS<br>Drammensveien 260, 0212 Oslo<br>TLF: 67 12 80 00 |                           |                      | Løper:<br>Rev:<br>01    |



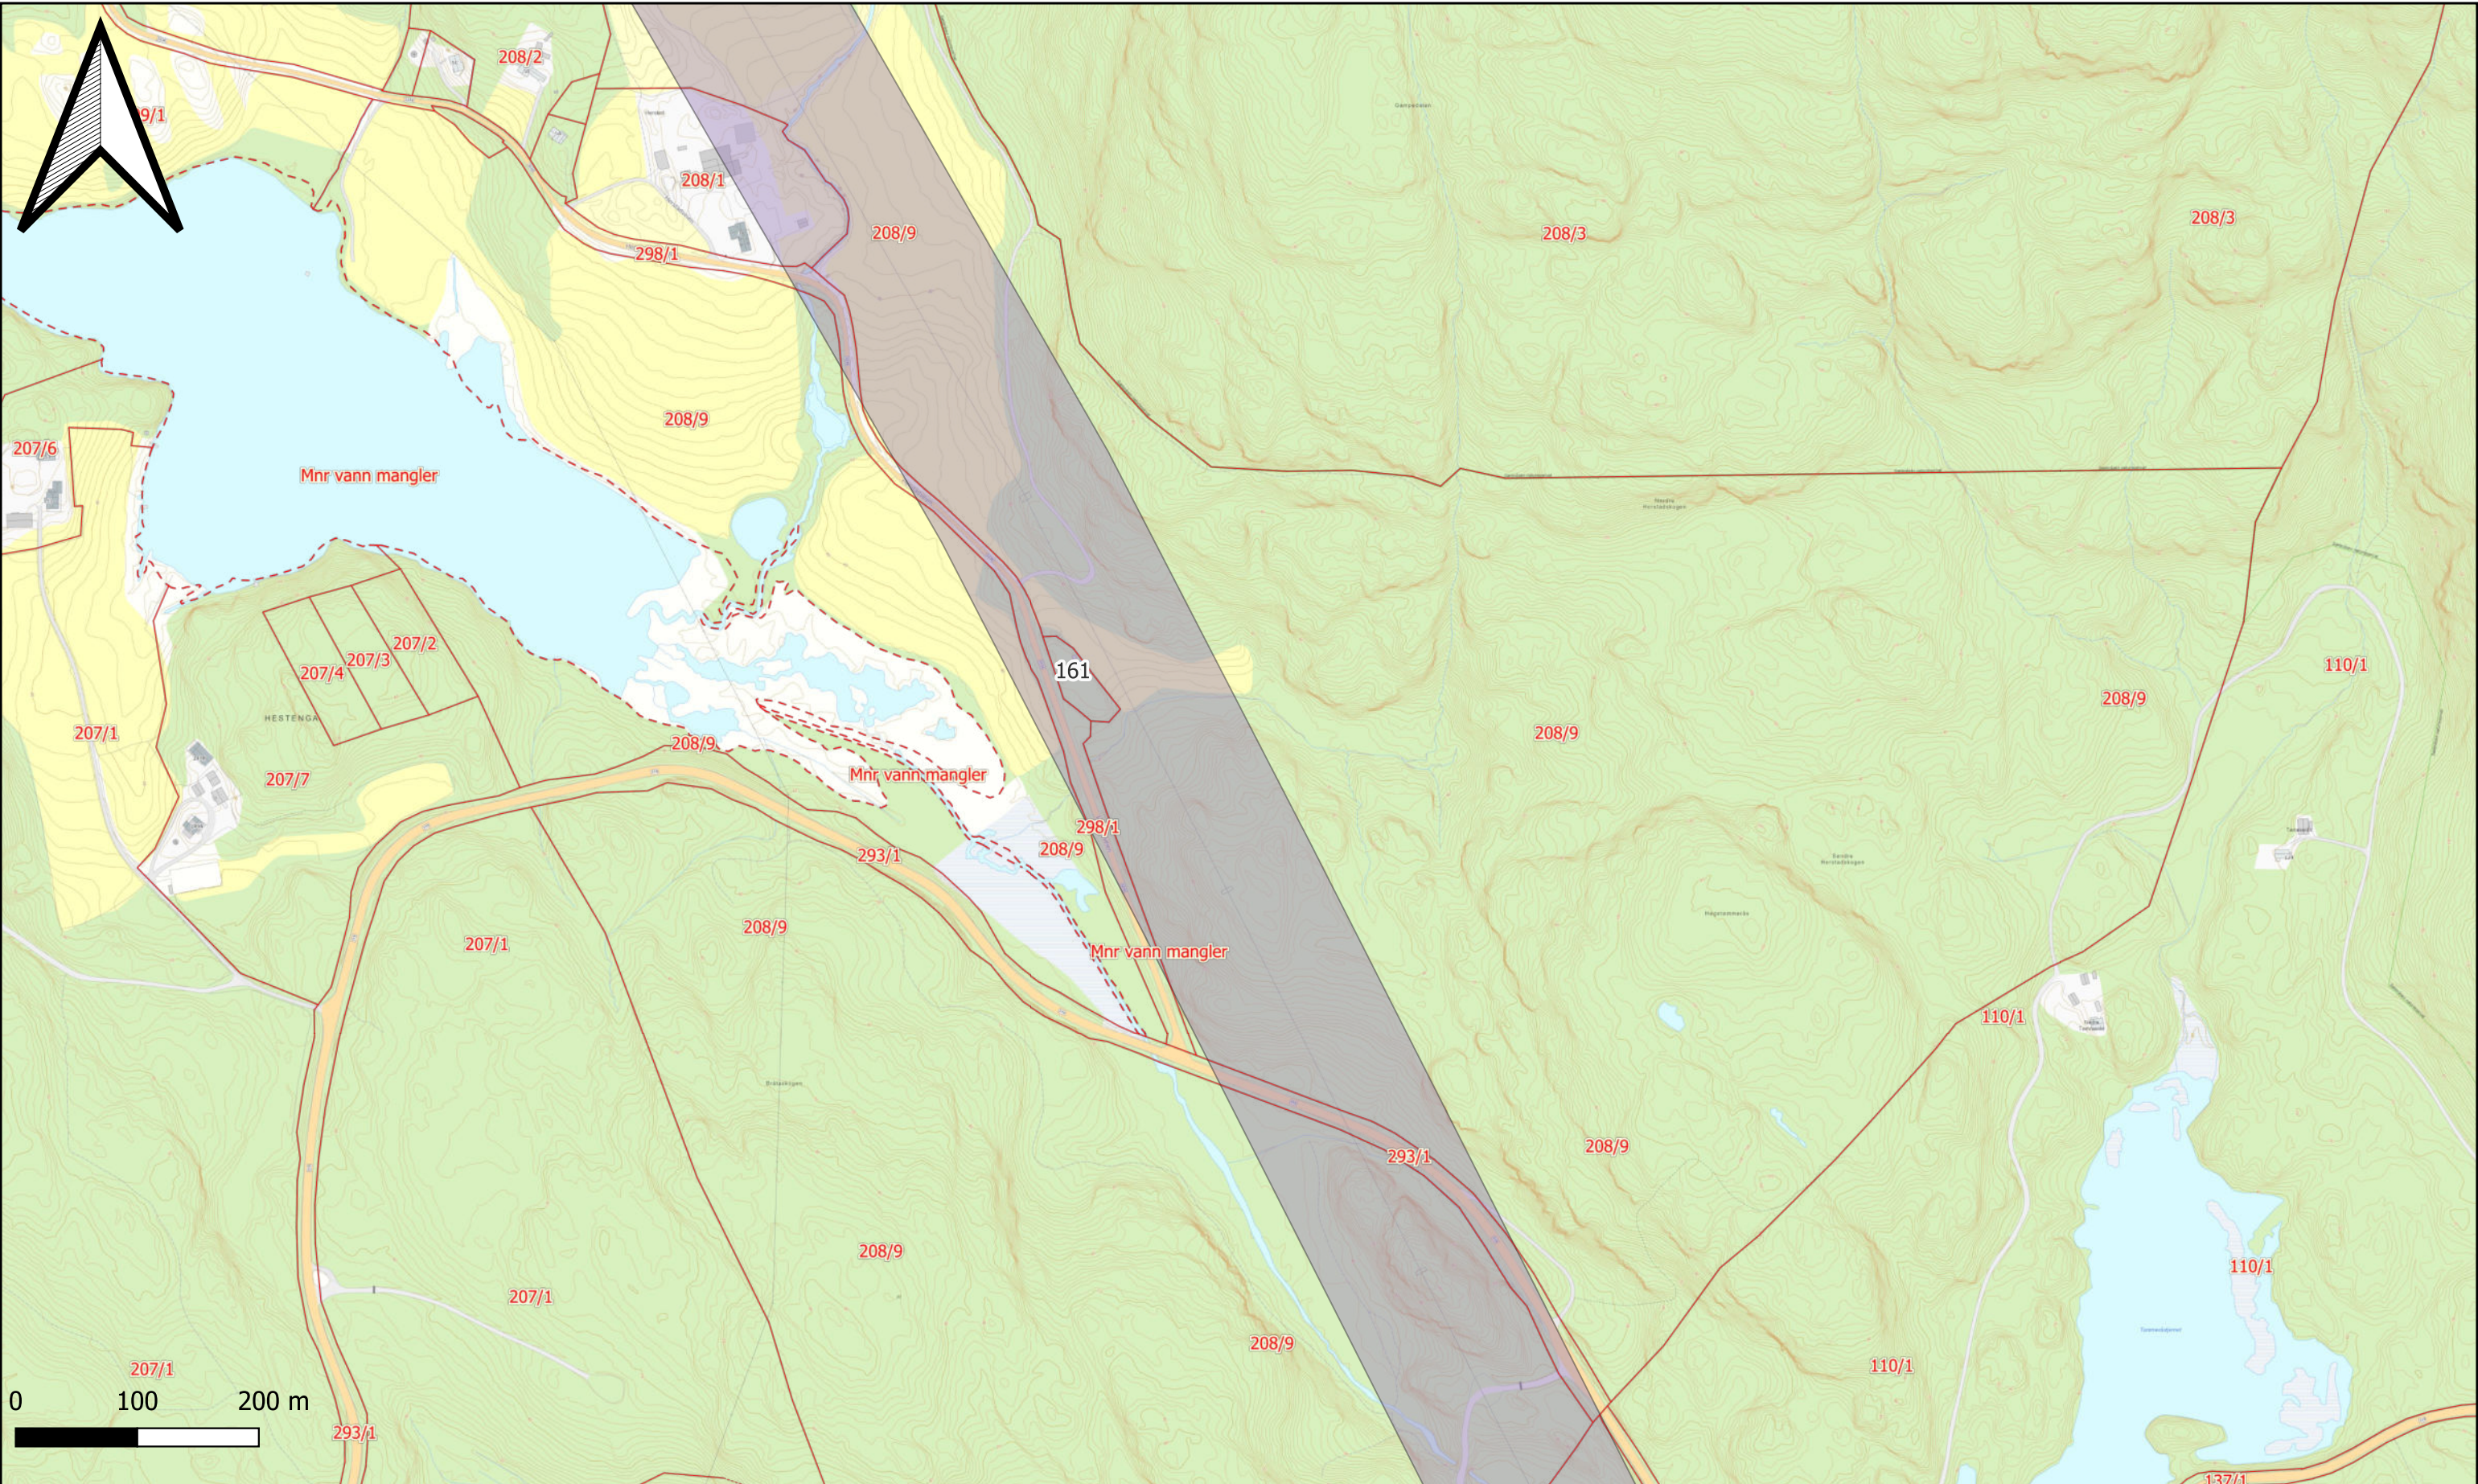

Tegnforklaring

EiendomsID (Gnr/Bnr/Fnr)  
Az Matrikkelnummer(Tekst)


- Eiendomsgrense
- Eiendomsgrense
  - Uavklart grense
  - Hjelpelinje fiktiv
  - Hjelpelinje punktfast
  - Hjelpelinje vannkant og vegkant

- Bygg over utredningsnivå Flesaker-Hof-Tveiten
- Over utredningsnivå 78 meter fra senterlinje Flesaker-Hof

Bygningstypekode for bygg med varig opphold er markert med svart tekst.

|   |                           |                      |                         |      |
|---|---------------------------|----------------------|-------------------------|------|
| Utført av:<br>nobrin   | Kontrollert av:<br>nosiem | Ansvarlig:<br>nothka | Dato:<br>2024-11-26     |      |
| Oversiktskart<br>Berørte bygg etter EMF kartlegging<br>Flesaker-Hof-Tveiten                                                                              |                           |                      | Målestokk:<br>1:5 000   |      |
|   |                           |                      | Prosjektnr:<br>10240778 |      |
|  Sweco Norge AS<br>Drammensveien 260, 0212 Oslo<br>TLF: 67 12 80 00 |                           |                      | Løpenr:                 | Rev: |
|   |                           |                      |                         | 01   |



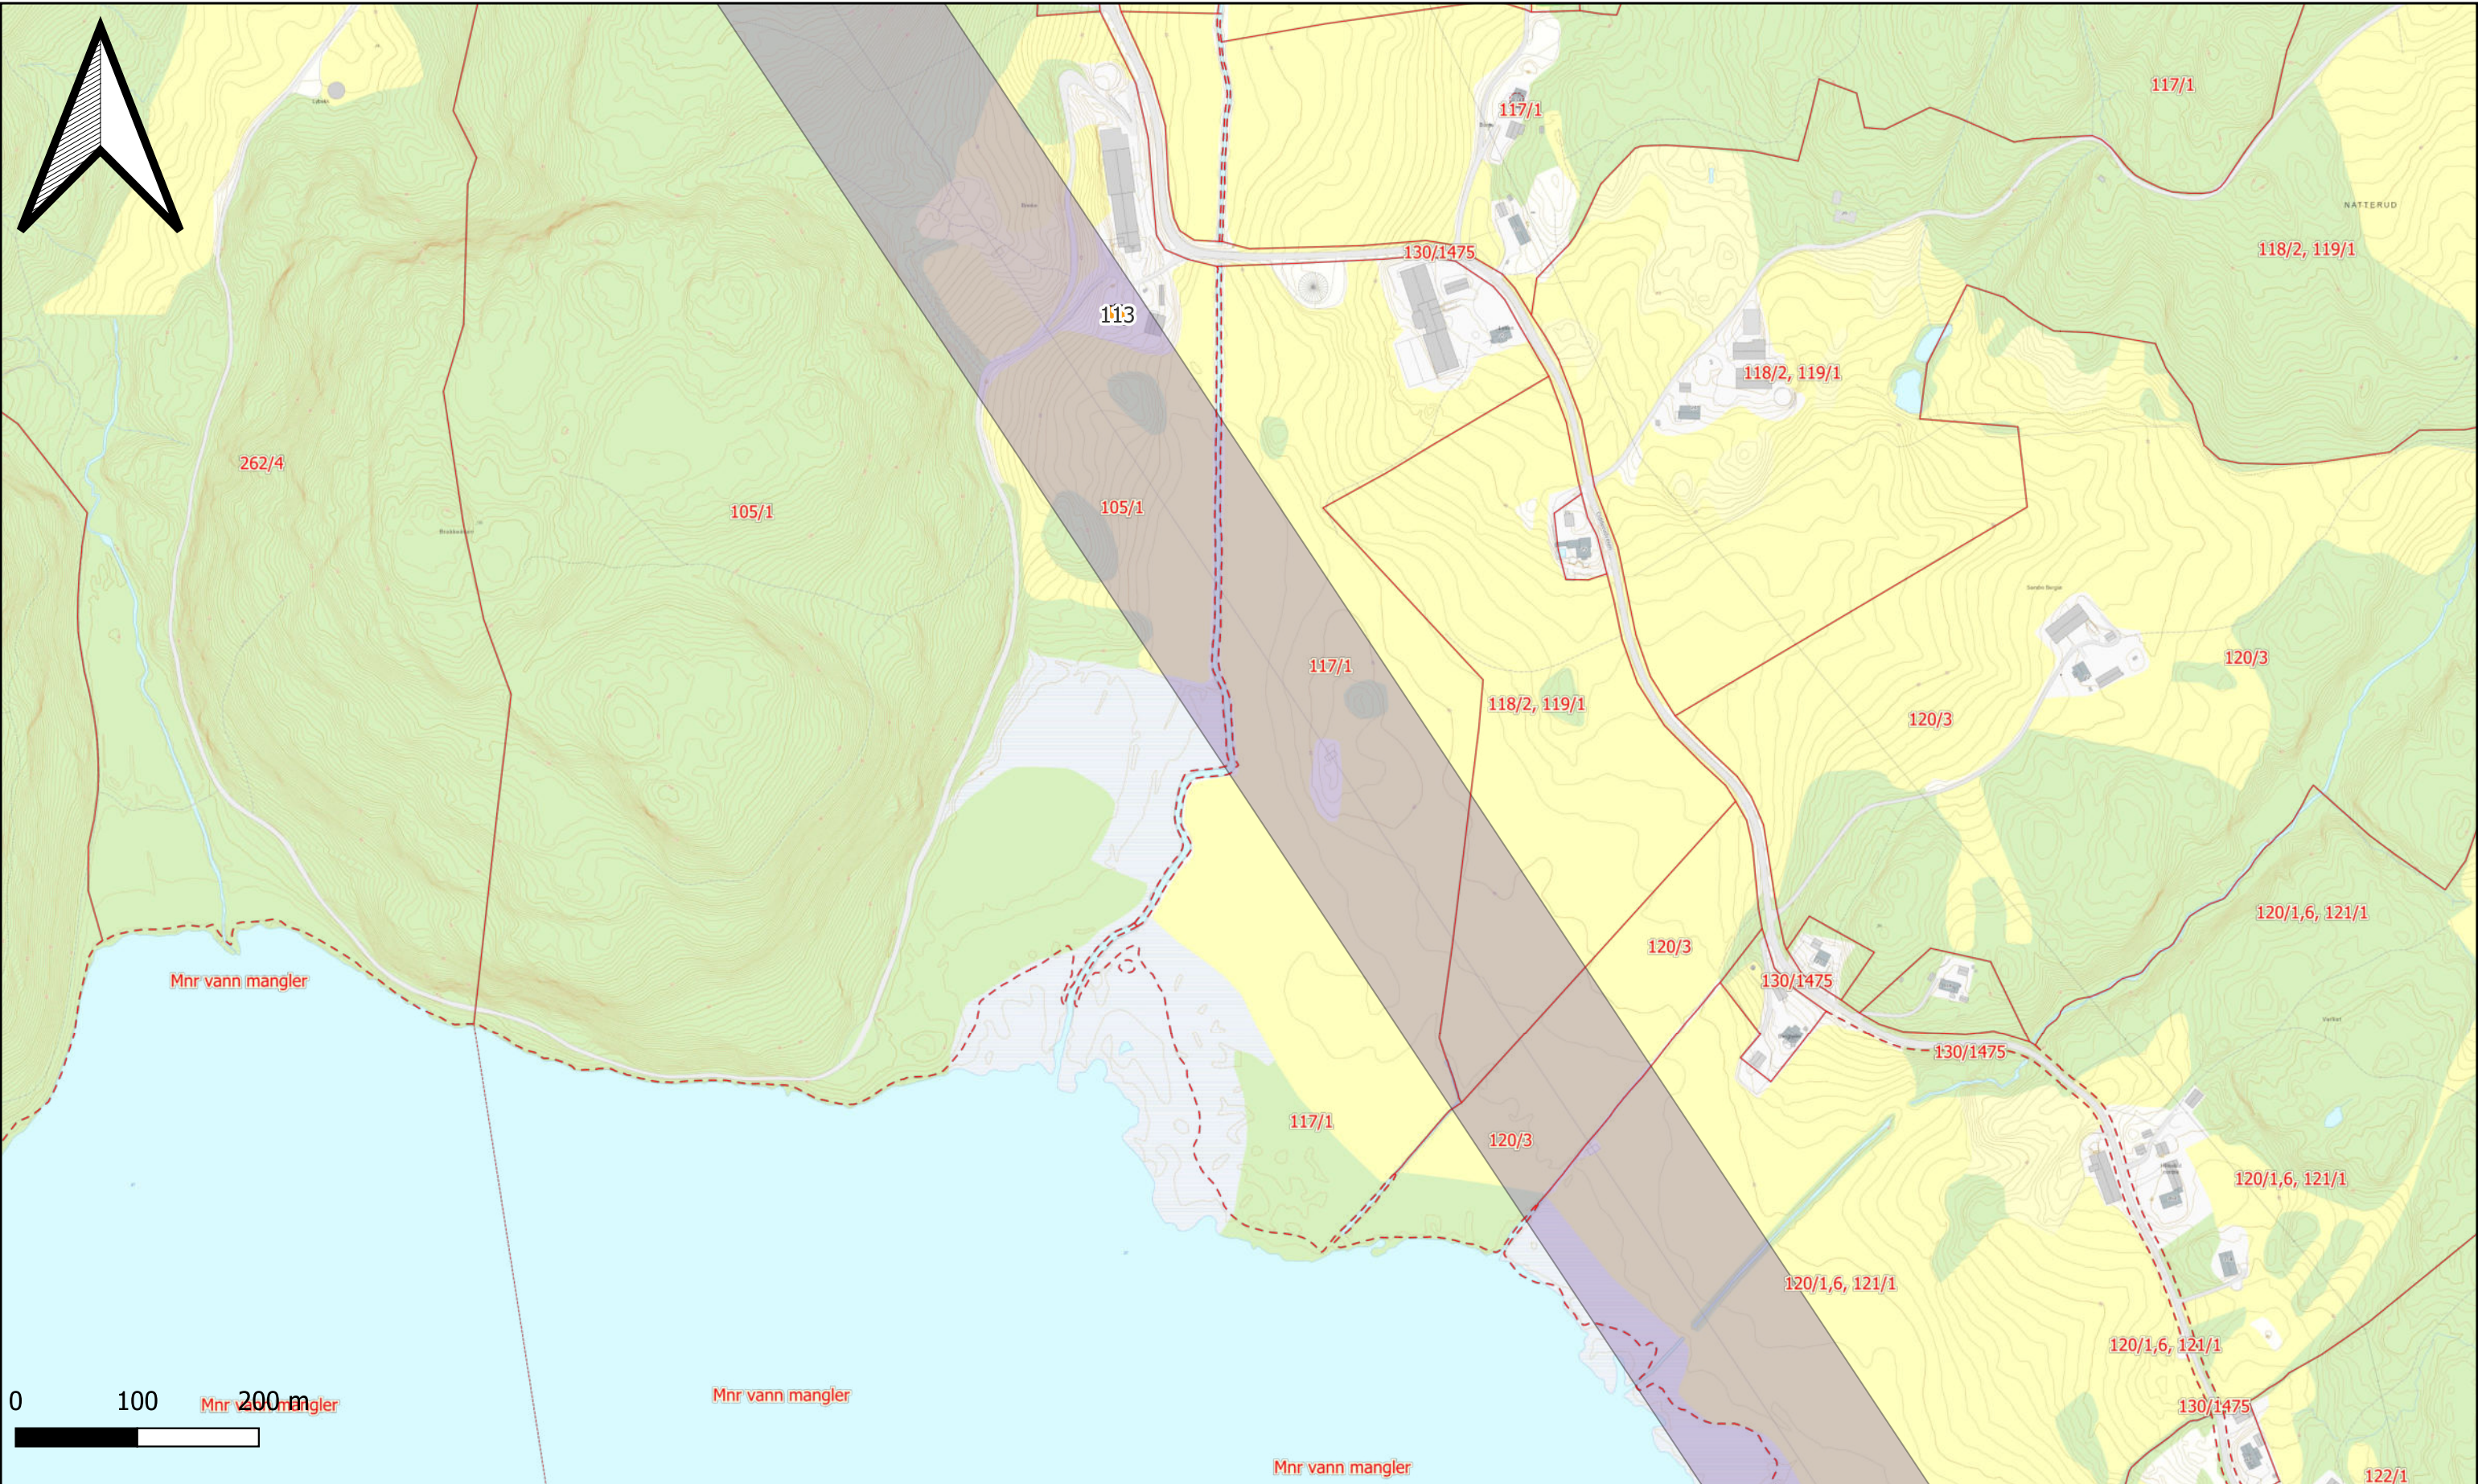

Tegnforklaring

- EiendomsID (Gnr/Bnr/Fnr)

Az Matrikkelnummer(Tekst)
- Eiendomsgrense

Uavklart grense

Hjelpelinje fiktiv

Hjelpelinje punktfeste

Hjelpelinje vannkant og vegkant

- Bygg over utredningsnivå Flesaker-Hof-Tveiten

Over utredningsnivå 78 meter fra senterlinje Flesaker-Hof

Bygningstypekode for bygg med varig opphold er markert med svart tekst.

|                                                                                                  |                           |                      |                         |      |
|--------------------------------------------------------------------------------------------------|---------------------------|----------------------|-------------------------|------|
| Utført av:<br>nobrin                                                                             | Kontrollert av:<br>nosiem | Ansvarlig:<br>nothka | Dato:<br>2024-11-26     |      |
| Oversiktskart<br>Berørte bygg etter EMF kartlegging<br>Flesaker-Hof-Tveiten                      |                           |                      | Målestokk:<br>1:5 000   |      |
|                                                                                                  |                           |                      | Prosjektnr:<br>10240778 |      |
| <div>SWECO</div> <div>Sweco Norge AS<br/>Drammensveien 260, 0212 Oslo<br/>TLF: 67 12 80 00</div> |                           |                      | Løpenr:                 | Rev: |
|                                                                                                  |                           |                      |                         | 01   |












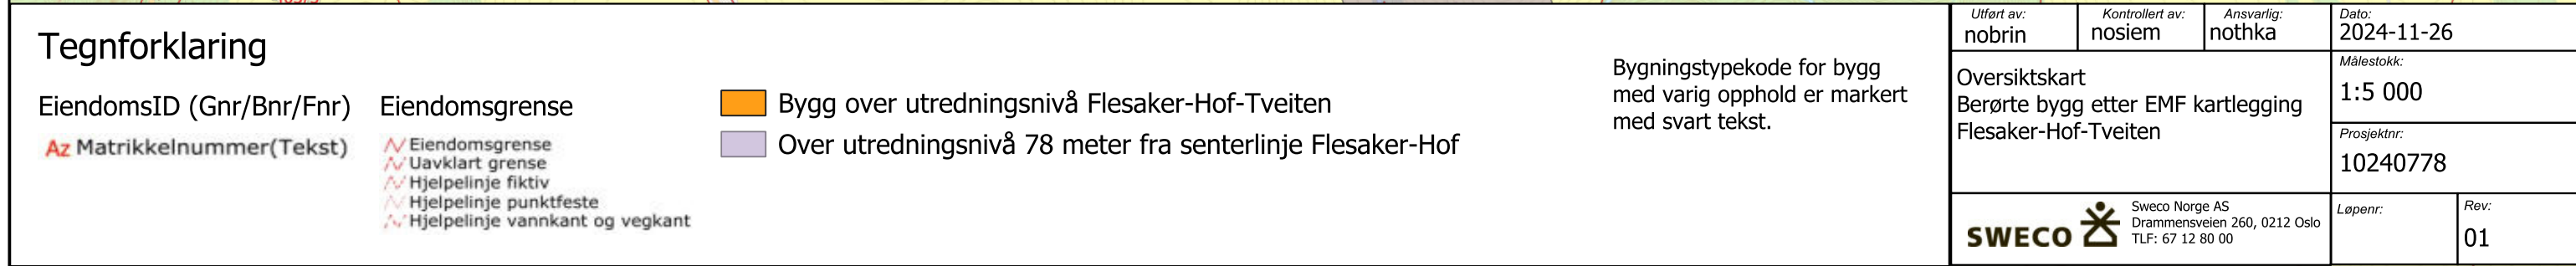




















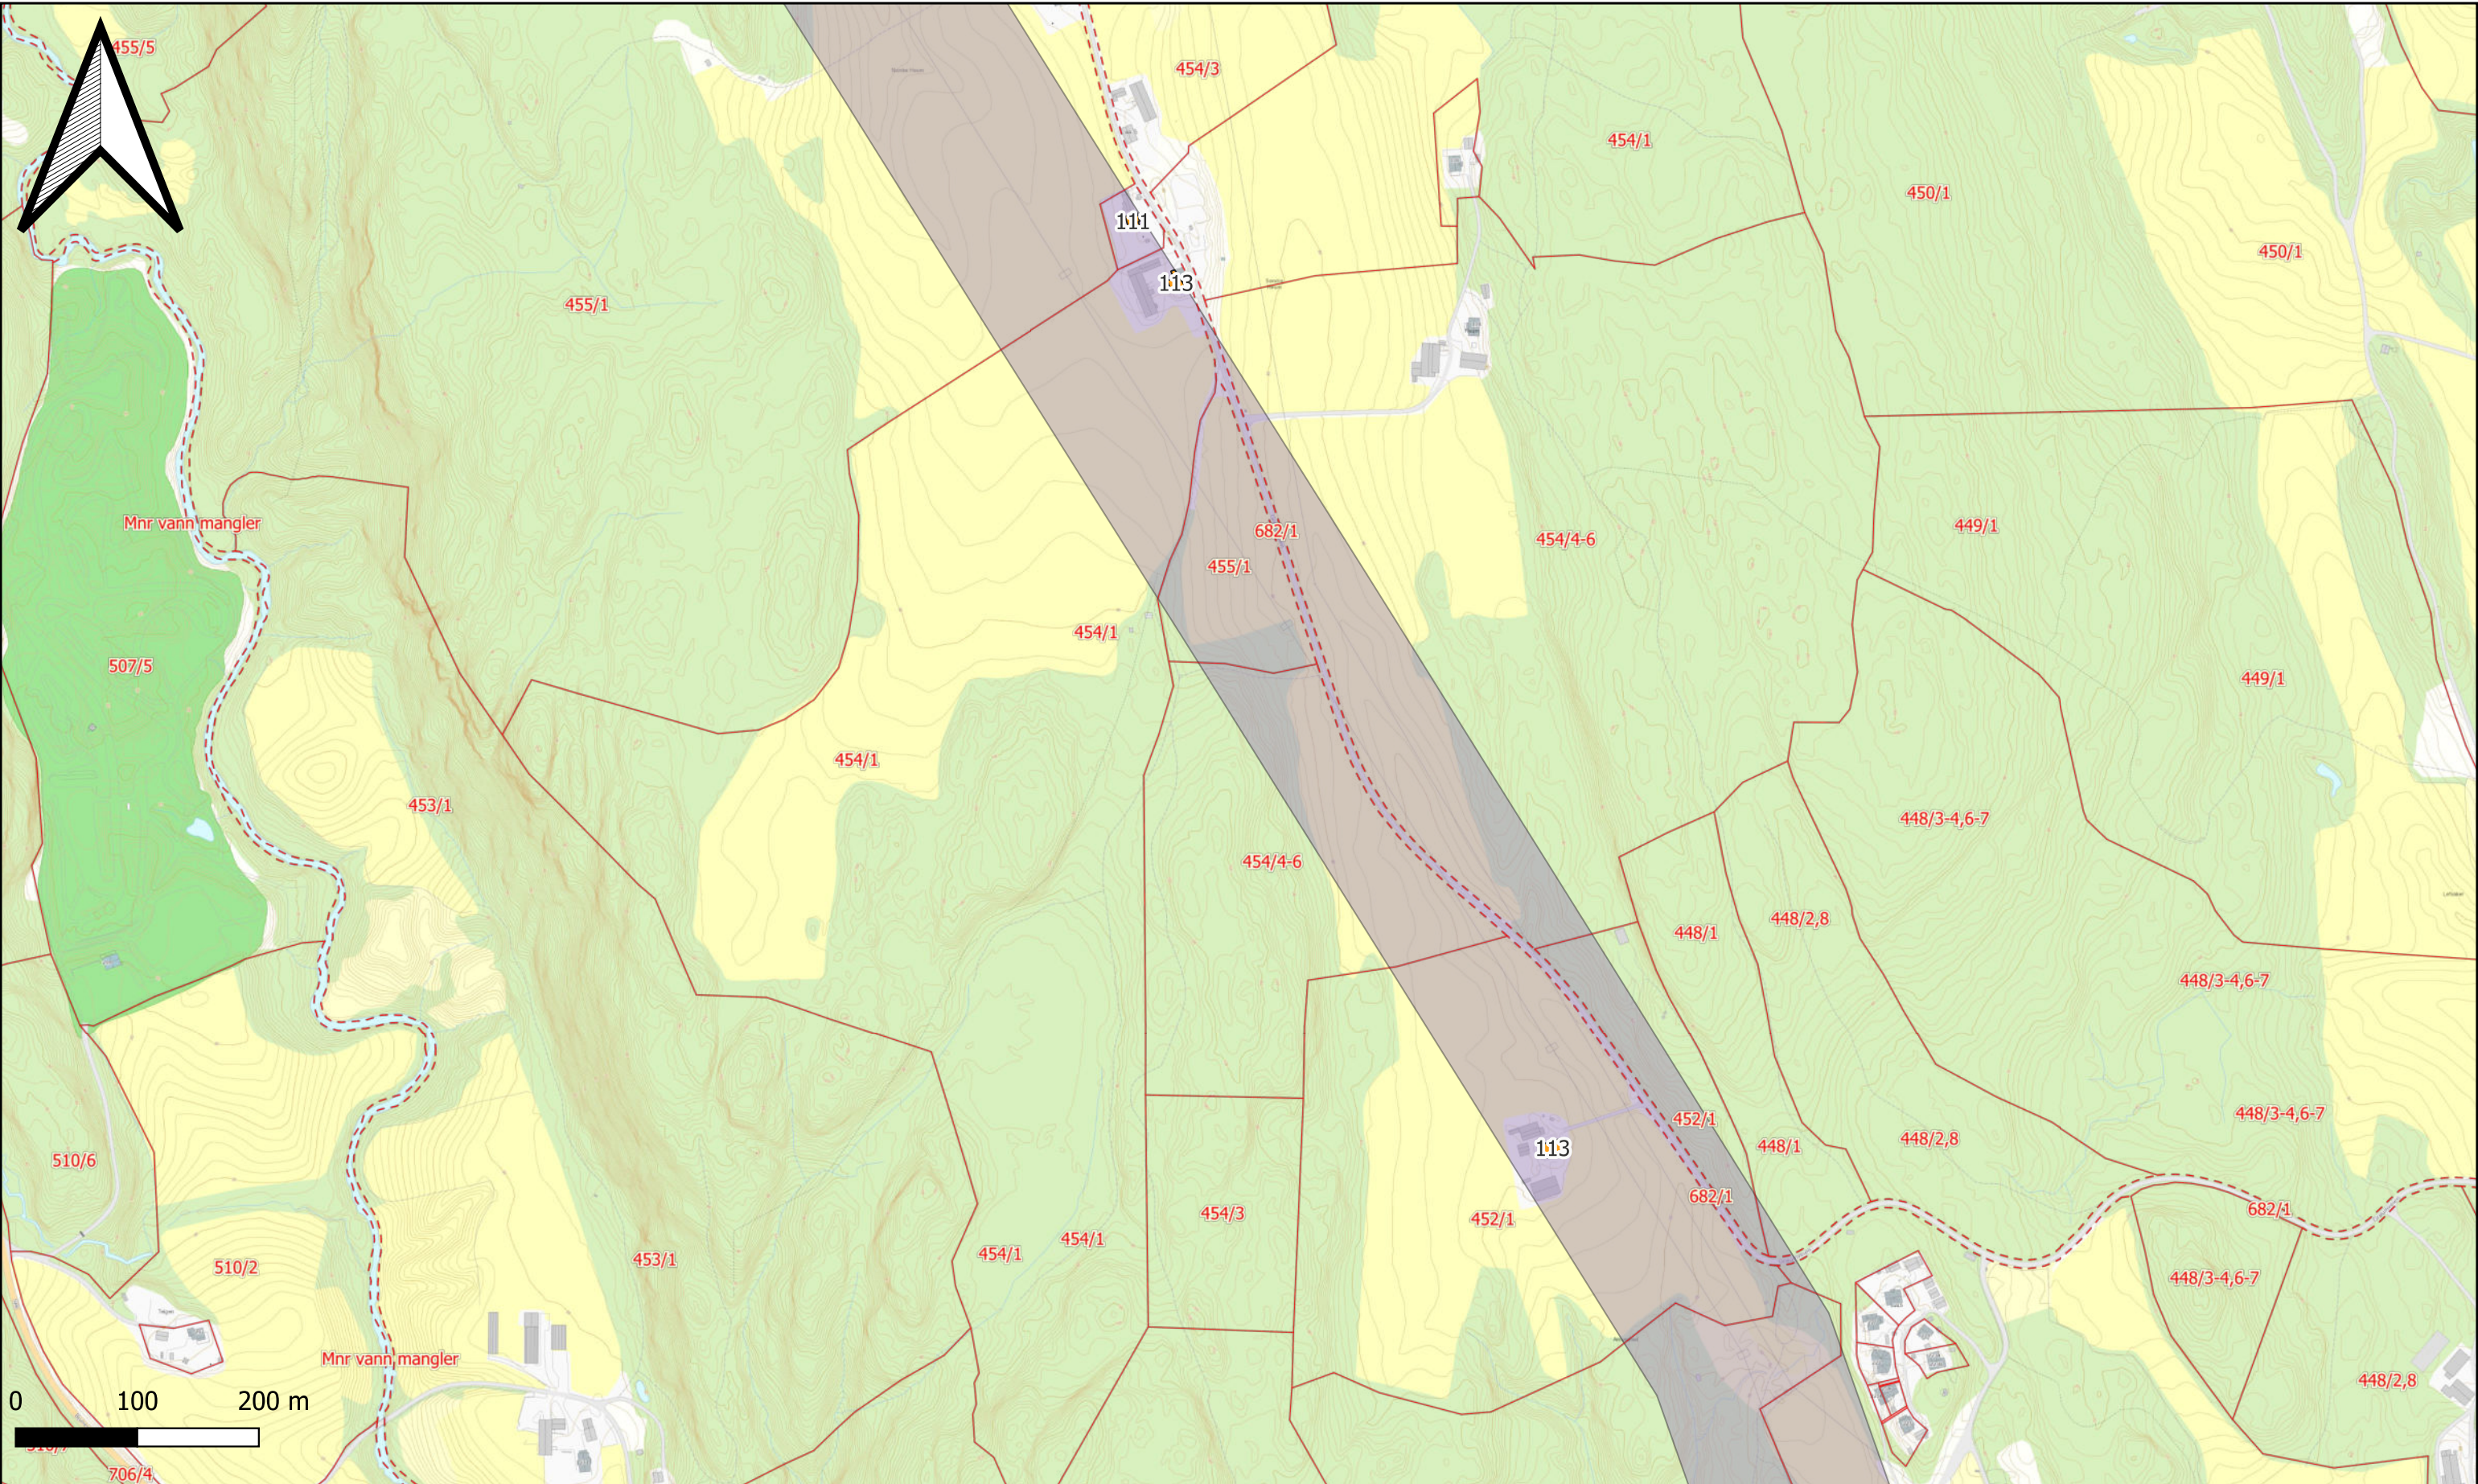

Tegnforklaring

- EiendomsID (Gnr/Bnr/Fnr)

Az Matrikkelnummer(Tekst)
- Eiendomsgrense

Uavklart grense

Hjelpelinje fiktiv

Hjelpelinje punktfaste

Hjelpelinje vannkant og vegkant

- Bygg over utredningsnivå Flesaker-Hof-Tveiten
- Over utredningsnivå 78 meter fra senterlinje Flesaker-Hof

Bygningstypekode for bygg med varig opphold er markert med svart tekst.

|                                                                                                  |                           |                      |                         |      |
|--------------------------------------------------------------------------------------------------|---------------------------|----------------------|-------------------------|------|
| Utført av:<br>nobrin                                                                             | Kontrollert av:<br>nosiem | Ansvarlig:<br>nothka | Dato:<br>2024-11-26     |      |
| Oversiktskart<br>Berørte bygg etter EMF kartlegging<br>Flesaker-Hof-Tveiten                      |                           |                      | Målestokk:<br>1:5 000   |      |
|                                                                                                  |                           |                      | Prosjektnr:<br>10240778 |      |
| <div>SWECO</div> <div>Sweco Norge AS<br/>Drammensveien 260, 0212 Oslo<br/>TLF: 67 12 80 00</div> |                           |                      | Løpenr:                 | Rev: |
|                                                                                                  |                           |                      |                         | 01   |