


Tegnforklaring:

- Eksisterende anlegg
- Bolig
- Eksisterende eiendomsgrense.
- 300kV luftledning
- Nye høyspenningsanlegg**
- Nytt 420kV koblingsanlegg
- Fasekompensering-anlegg 1
- Strømretteranlegg NorNed 2
- Fasekompensering-anlegg 2
- Kaldtflager
- 420/300 kV autotransformatorer
- Kontrollhus
- 420kV luftledning
- Fremtidig 420kV luftledning
- Kabel

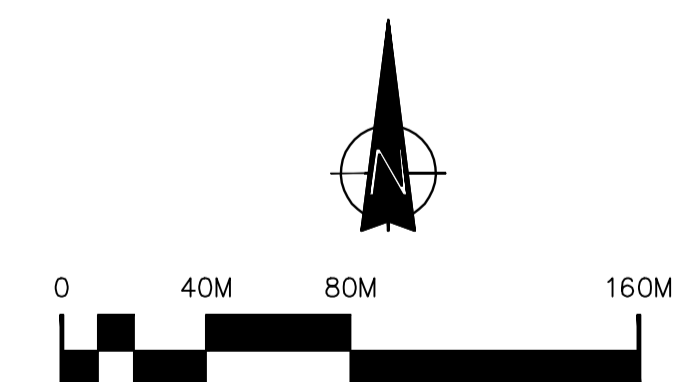

Nedskalert til A3 1:4.000

Kartgrunnlag:

Rev.	Beskrivelse	Tegnet	Kontrollert	Godkjent	Dato
FEDA TRANSFORMATORSTASJON FED-TOTALPLAN 420kV Alt.2 Vedlegg til konsesjonsøknad					Målestokk 1:2000
					Tegnet LSE
					Kontrollert
					Kontrollert MHe
Statnett Tegnplattenummer (Statnett firma eller divisjon i Statnett) DIVISJON NETTUTBYGGING					Godkjent HDT
Firms tegningnummer: 1453142					Dato 23.06.10
Prosjekt BS 13097					Epleretter 1
Ansik til utgivelse SØKNAD					Blad A1
Dokumentnummer 1453142					Rev. 1

This document is issued by means of a computerized system. The digitally stored original is electronically approved. The approved document has initials entered in the approved-field. A manual signature is not required.