




Kontrollhus fasade vest
1 : 100

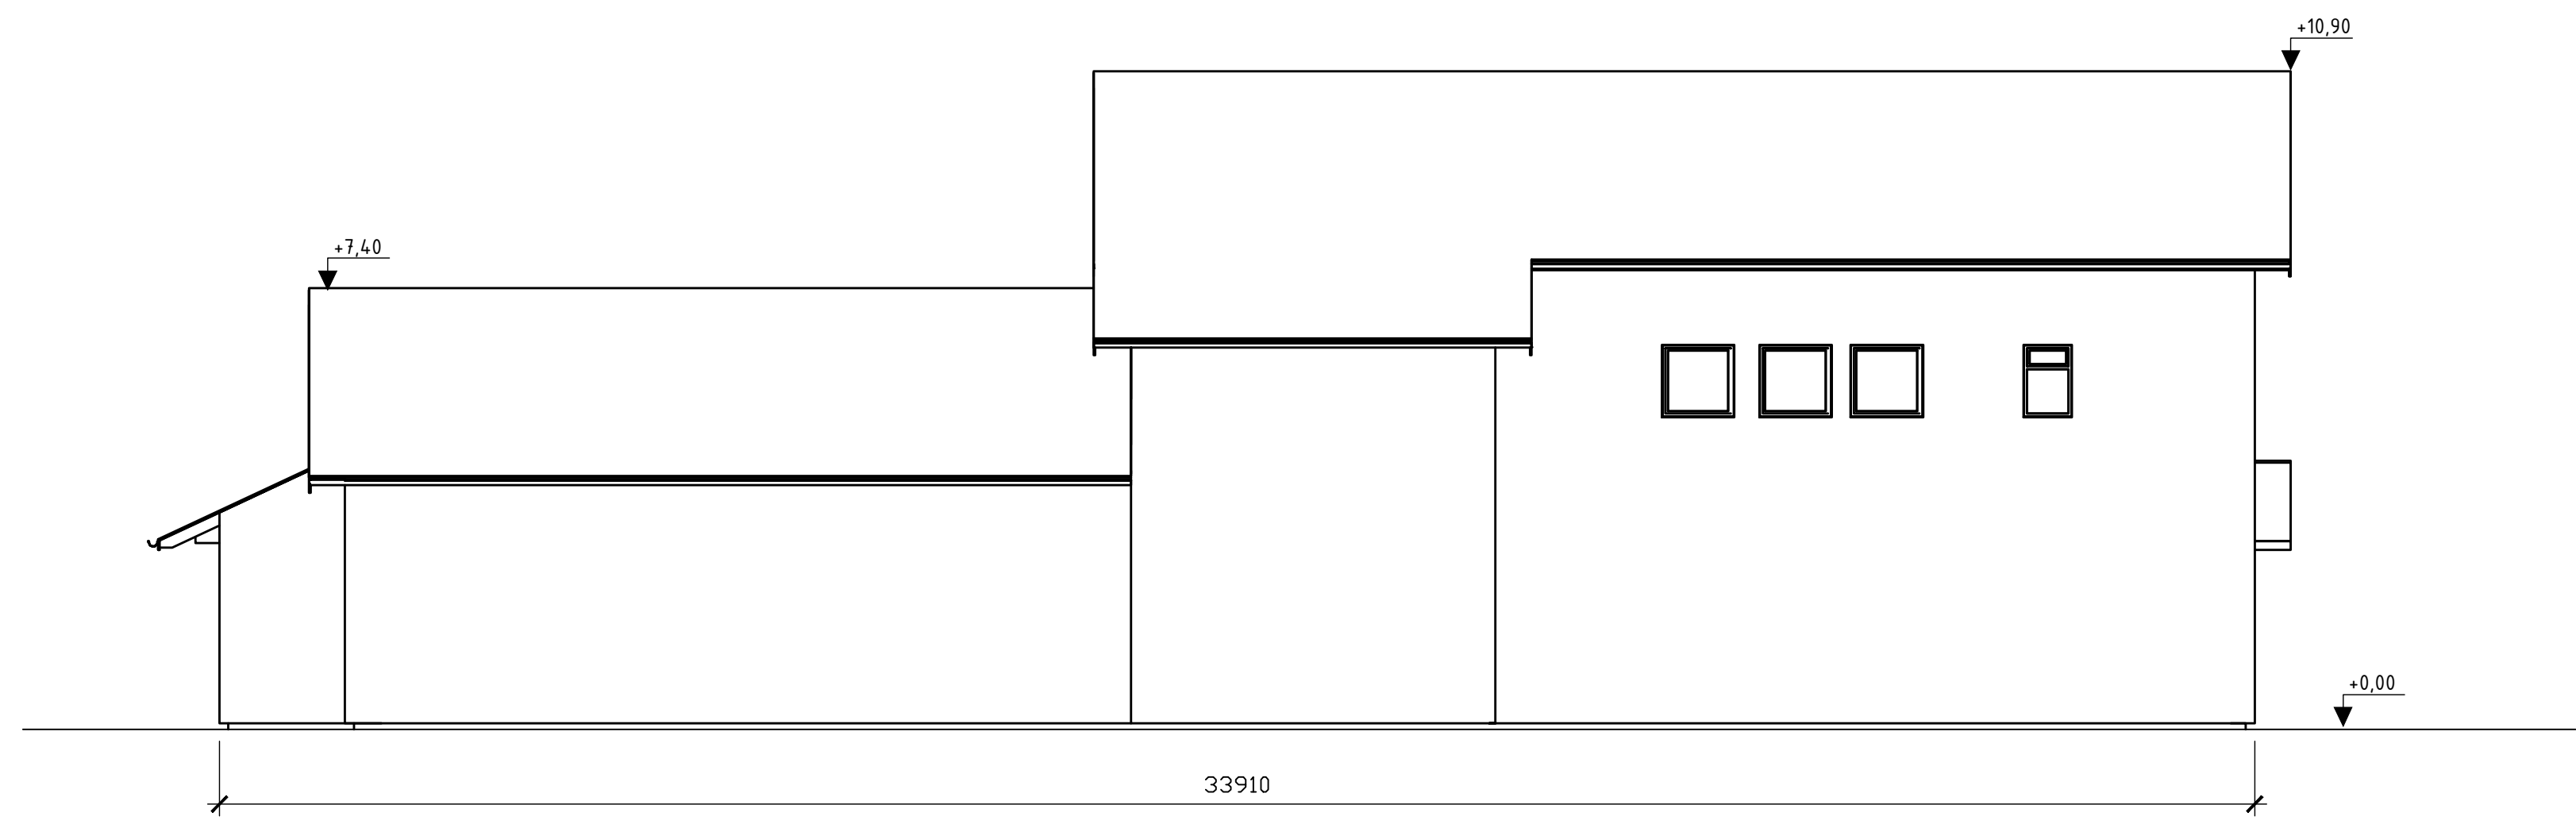

Kontrollhus fasade nord
1 : 100

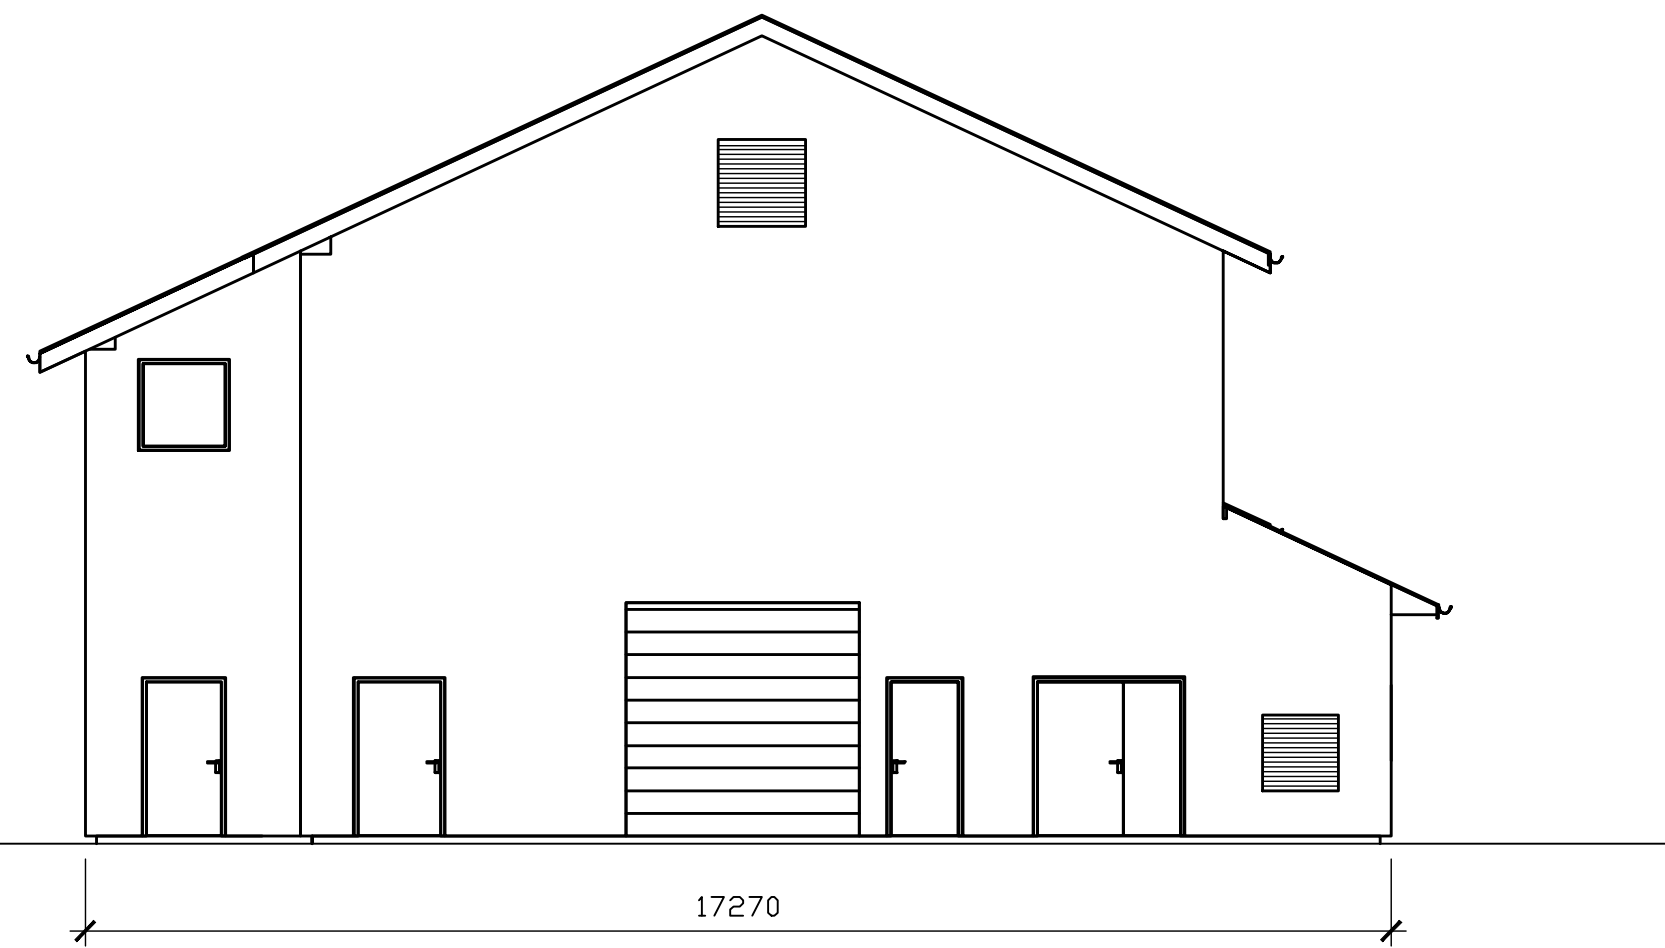


Kontrollhus fasade øst
1 : 100

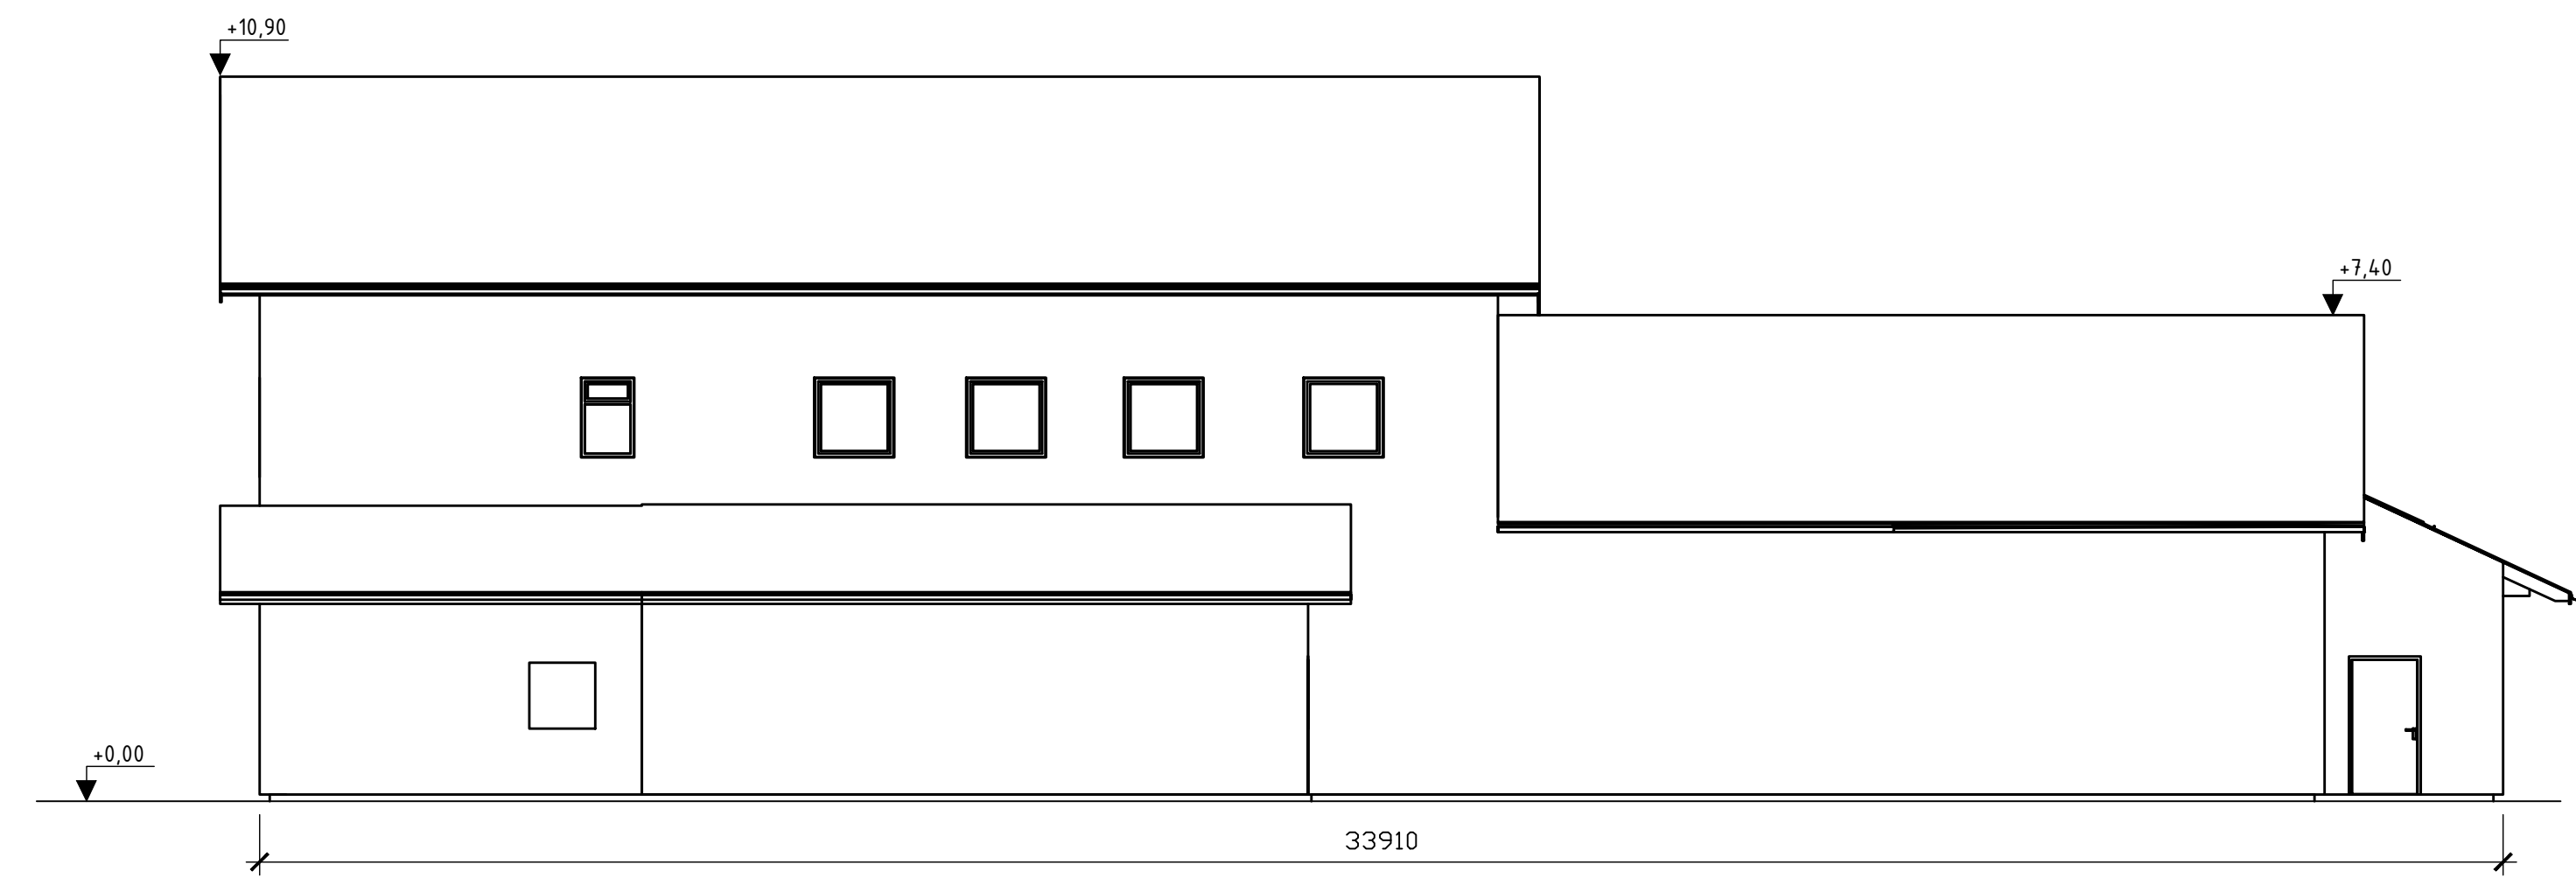


Kontrollhus fasade sør
1 : 100


1A	For konsesjonsøknad	Roald I	Even O			12.01.2021
Rev.	Utgivelsesgrunn/Revisjonsbeskrivelse	Utarbeidet	Kontrollert	Kontrollert (STN)	Godkjent	Bakgrunn
Prosjekt / Kontrakt nr. 10379						
Tittel Aurland 1 Transformatorstasjon AU1_Kontrollhus Fasader						Høestakk 1:100 Koordinatsystem NMT 7 Høydesystem NN 2000
Byggherre		Leverandør			Fagansvarlig	
Statnett					BFB	
Gradering		Leverandørens dokumentnummer			Utførende	
K-0					BFB	
Erstatter dokument		Dokumentnummer			Format	
					A1	
					Blad	
					1/1	

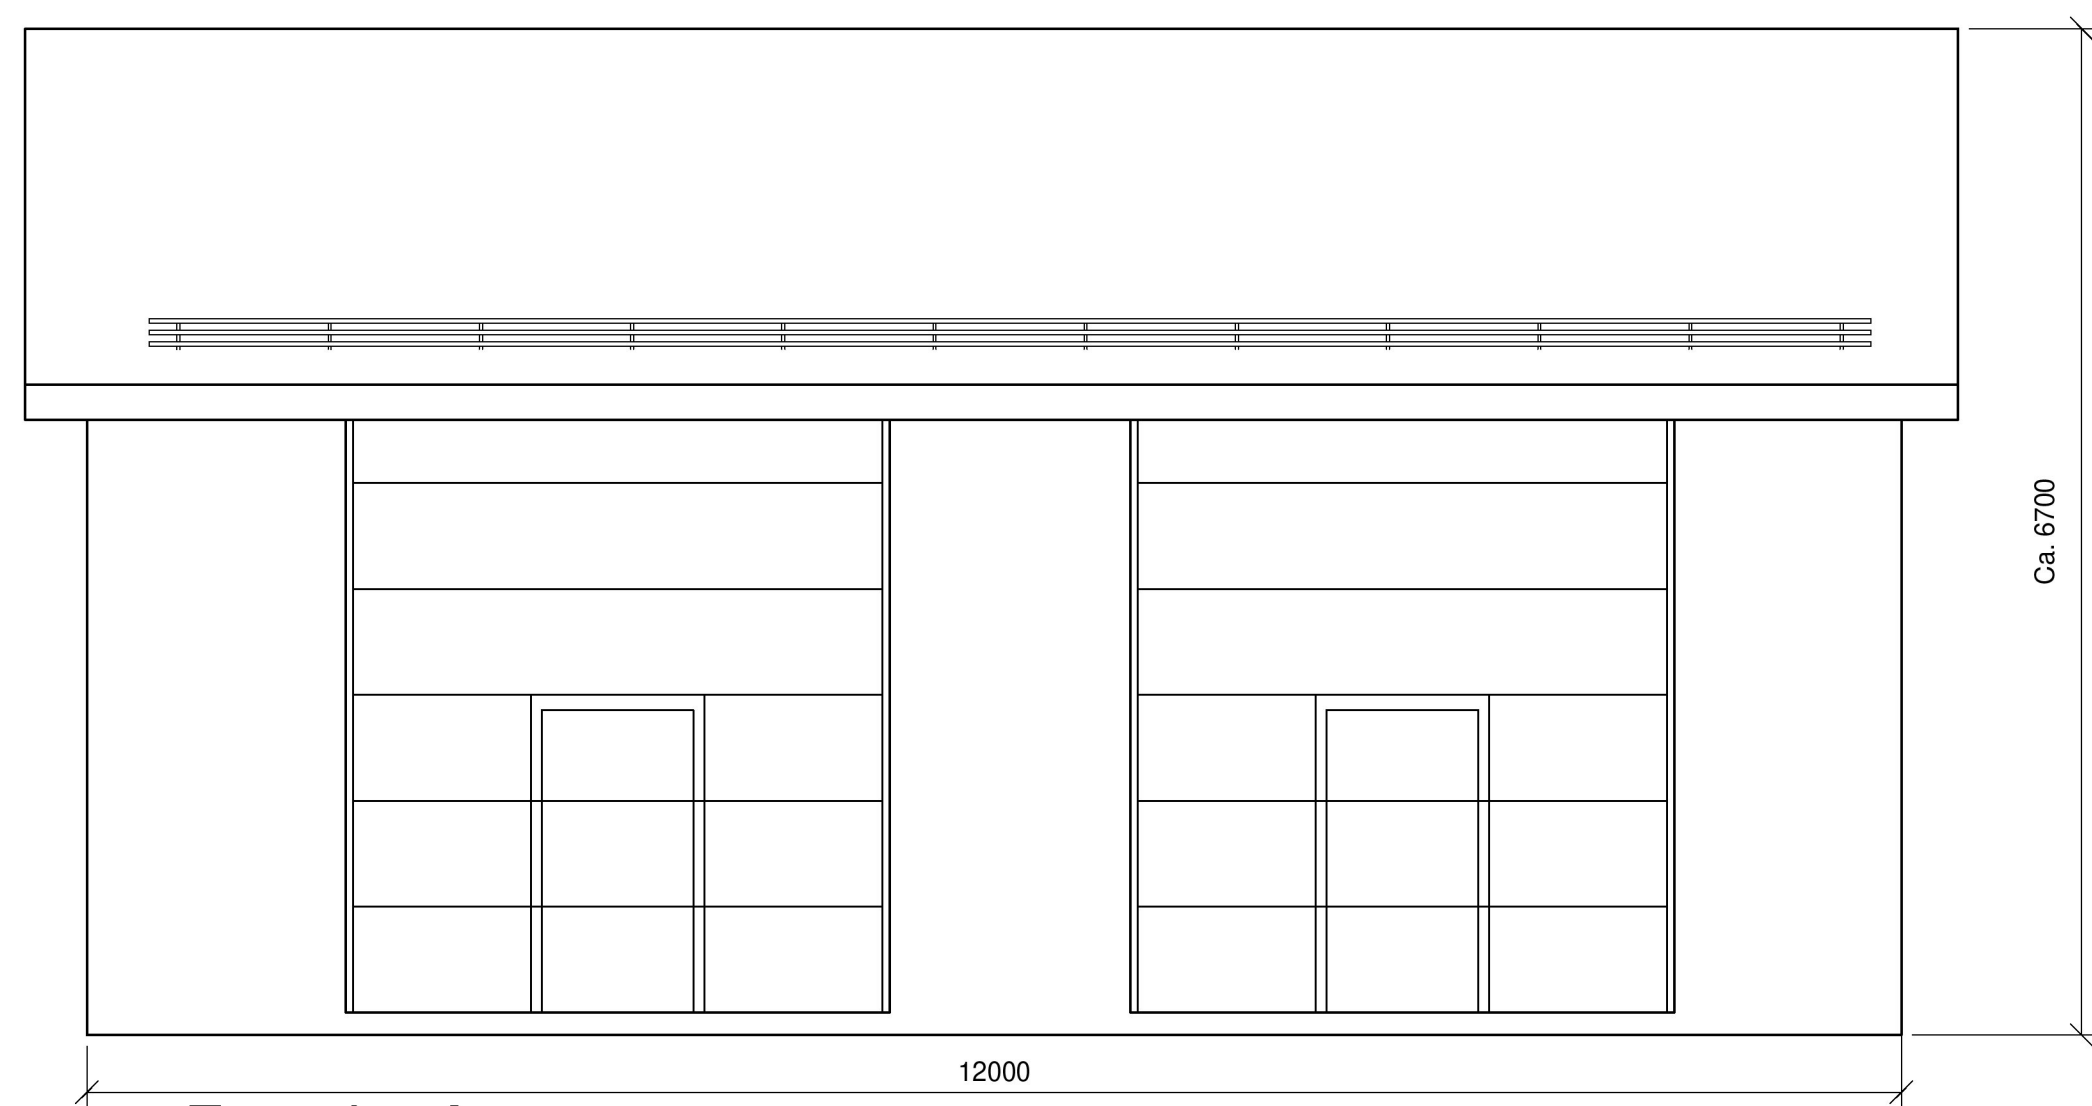


Fasade A
1 : 50

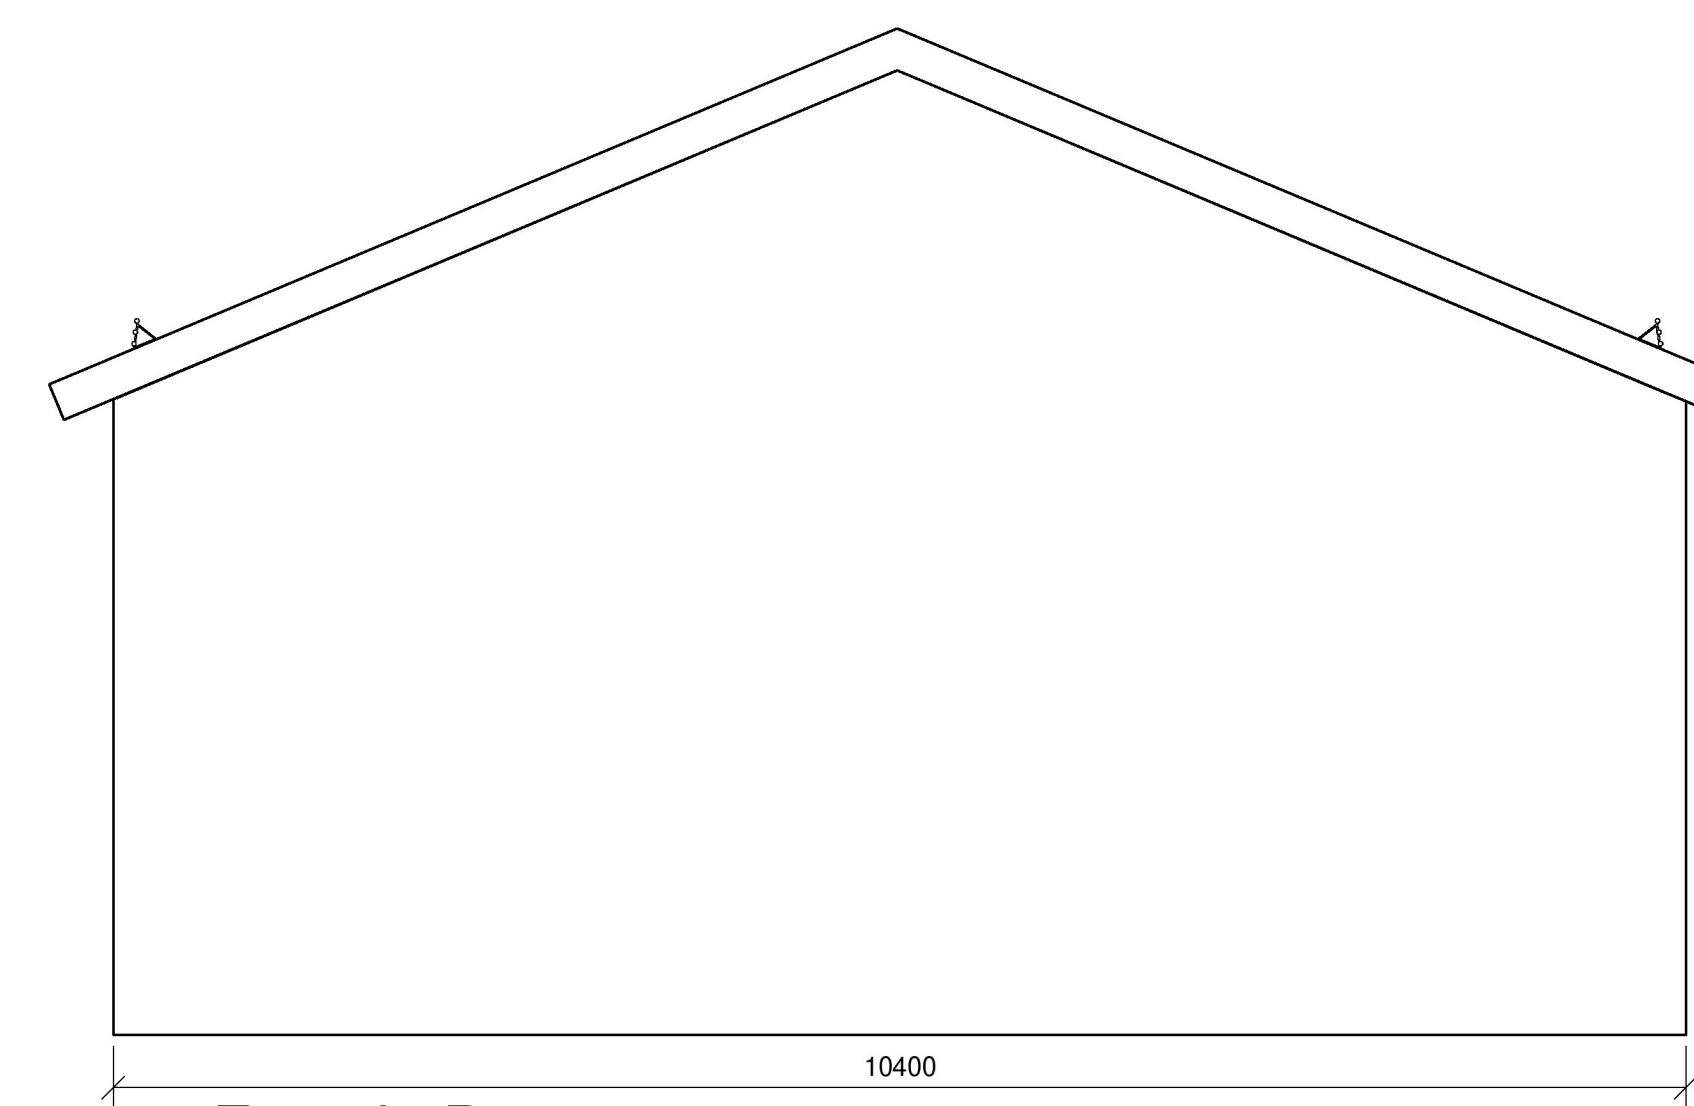

Fasade B
1 : 50

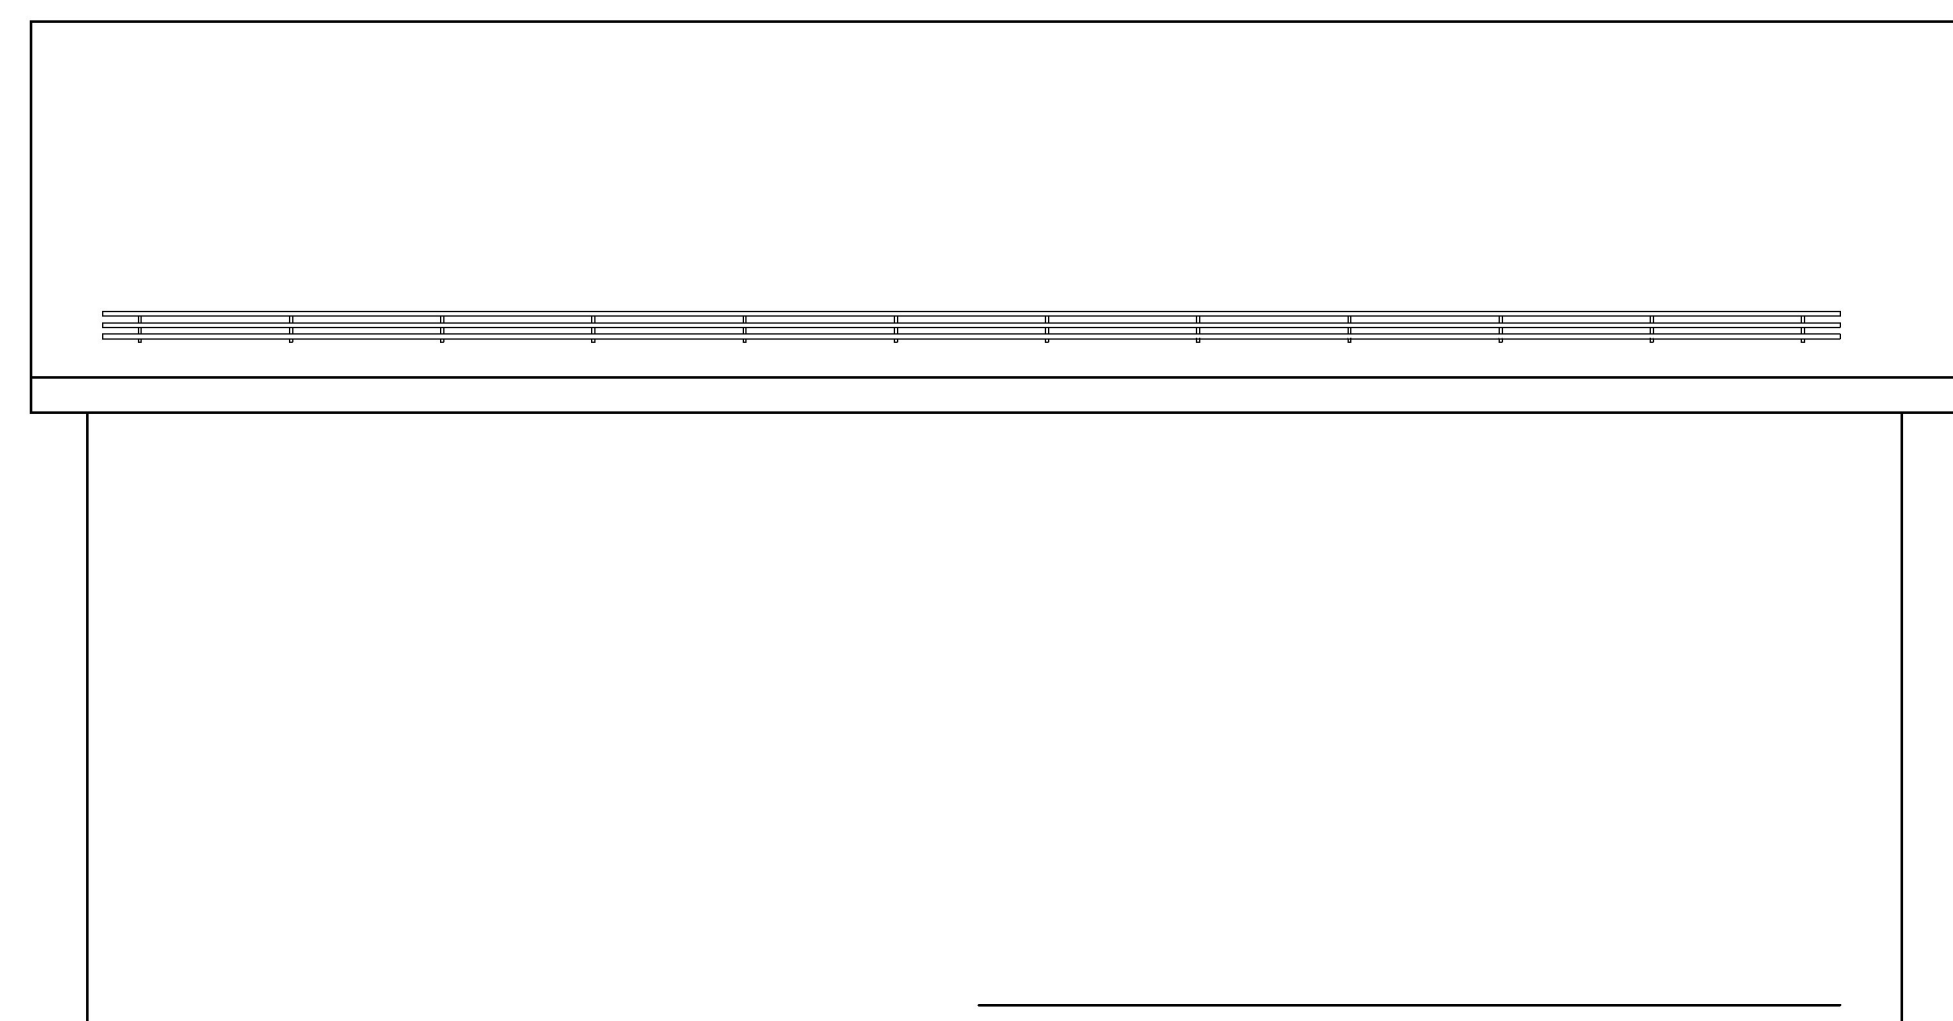


Fasade C
1 : 50

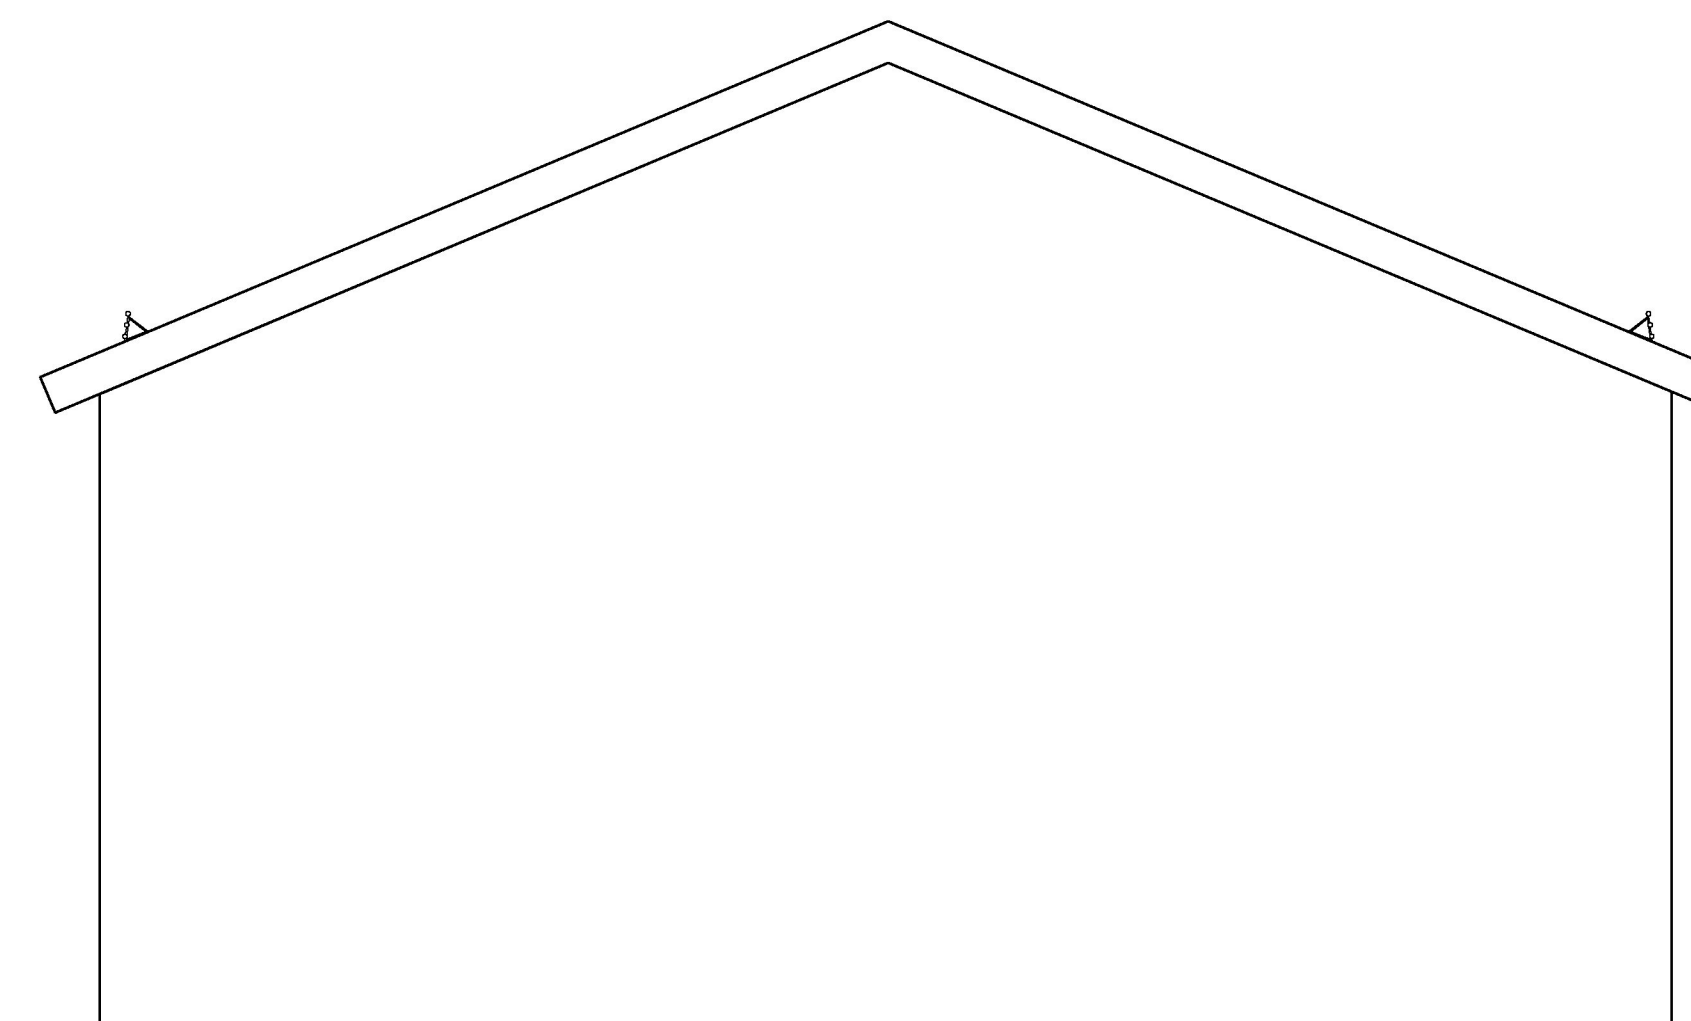


Fasade D
1 : 50

1A Ulgitt for Konsesjonsøknad						
Rev.	Utgangspunkt/Revisjonsversjon	Startdato	Kontrakt	Revisjon (ST)	Saksgj.	2022-08-04-2023
Prosjekt / Kontrakt						
Aurland 1 Transformatorstasjon AU1-Lager Fasader						1:50
Byggherre Statnett		Prosjekt				Prosjekt NMT 7 NN2000
Ordning		Revisjons dokumentnummer				A1
Etabler dokument		Dokumentnummer				1-2

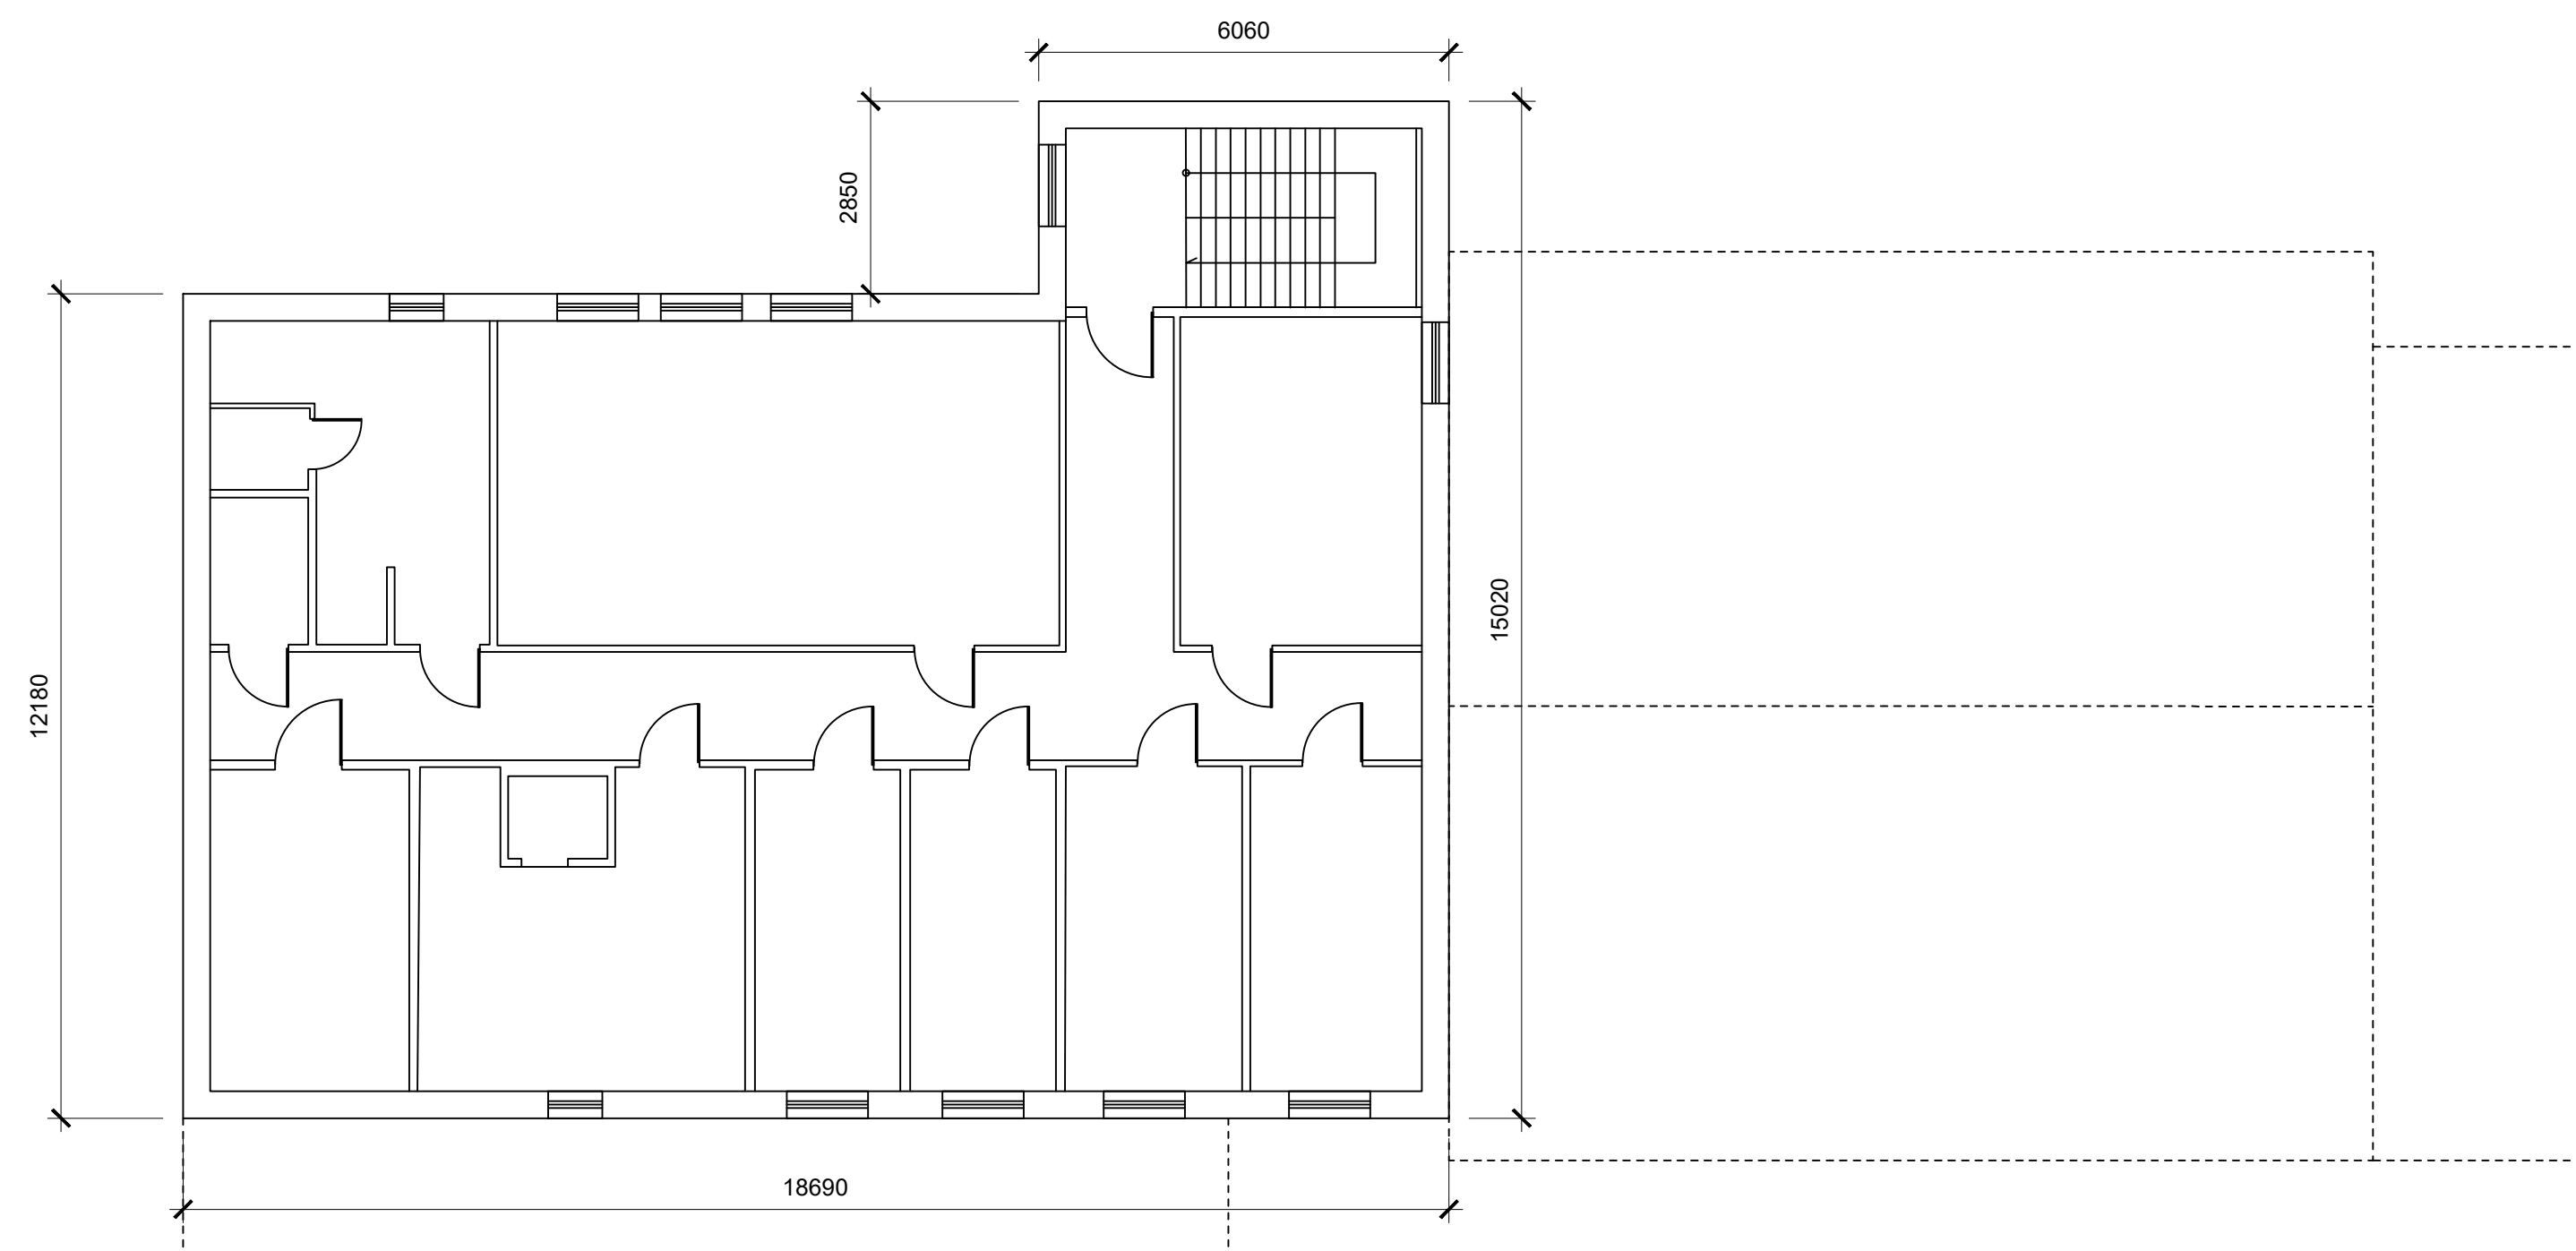

Kontrollbygg 2.et
STATNETT

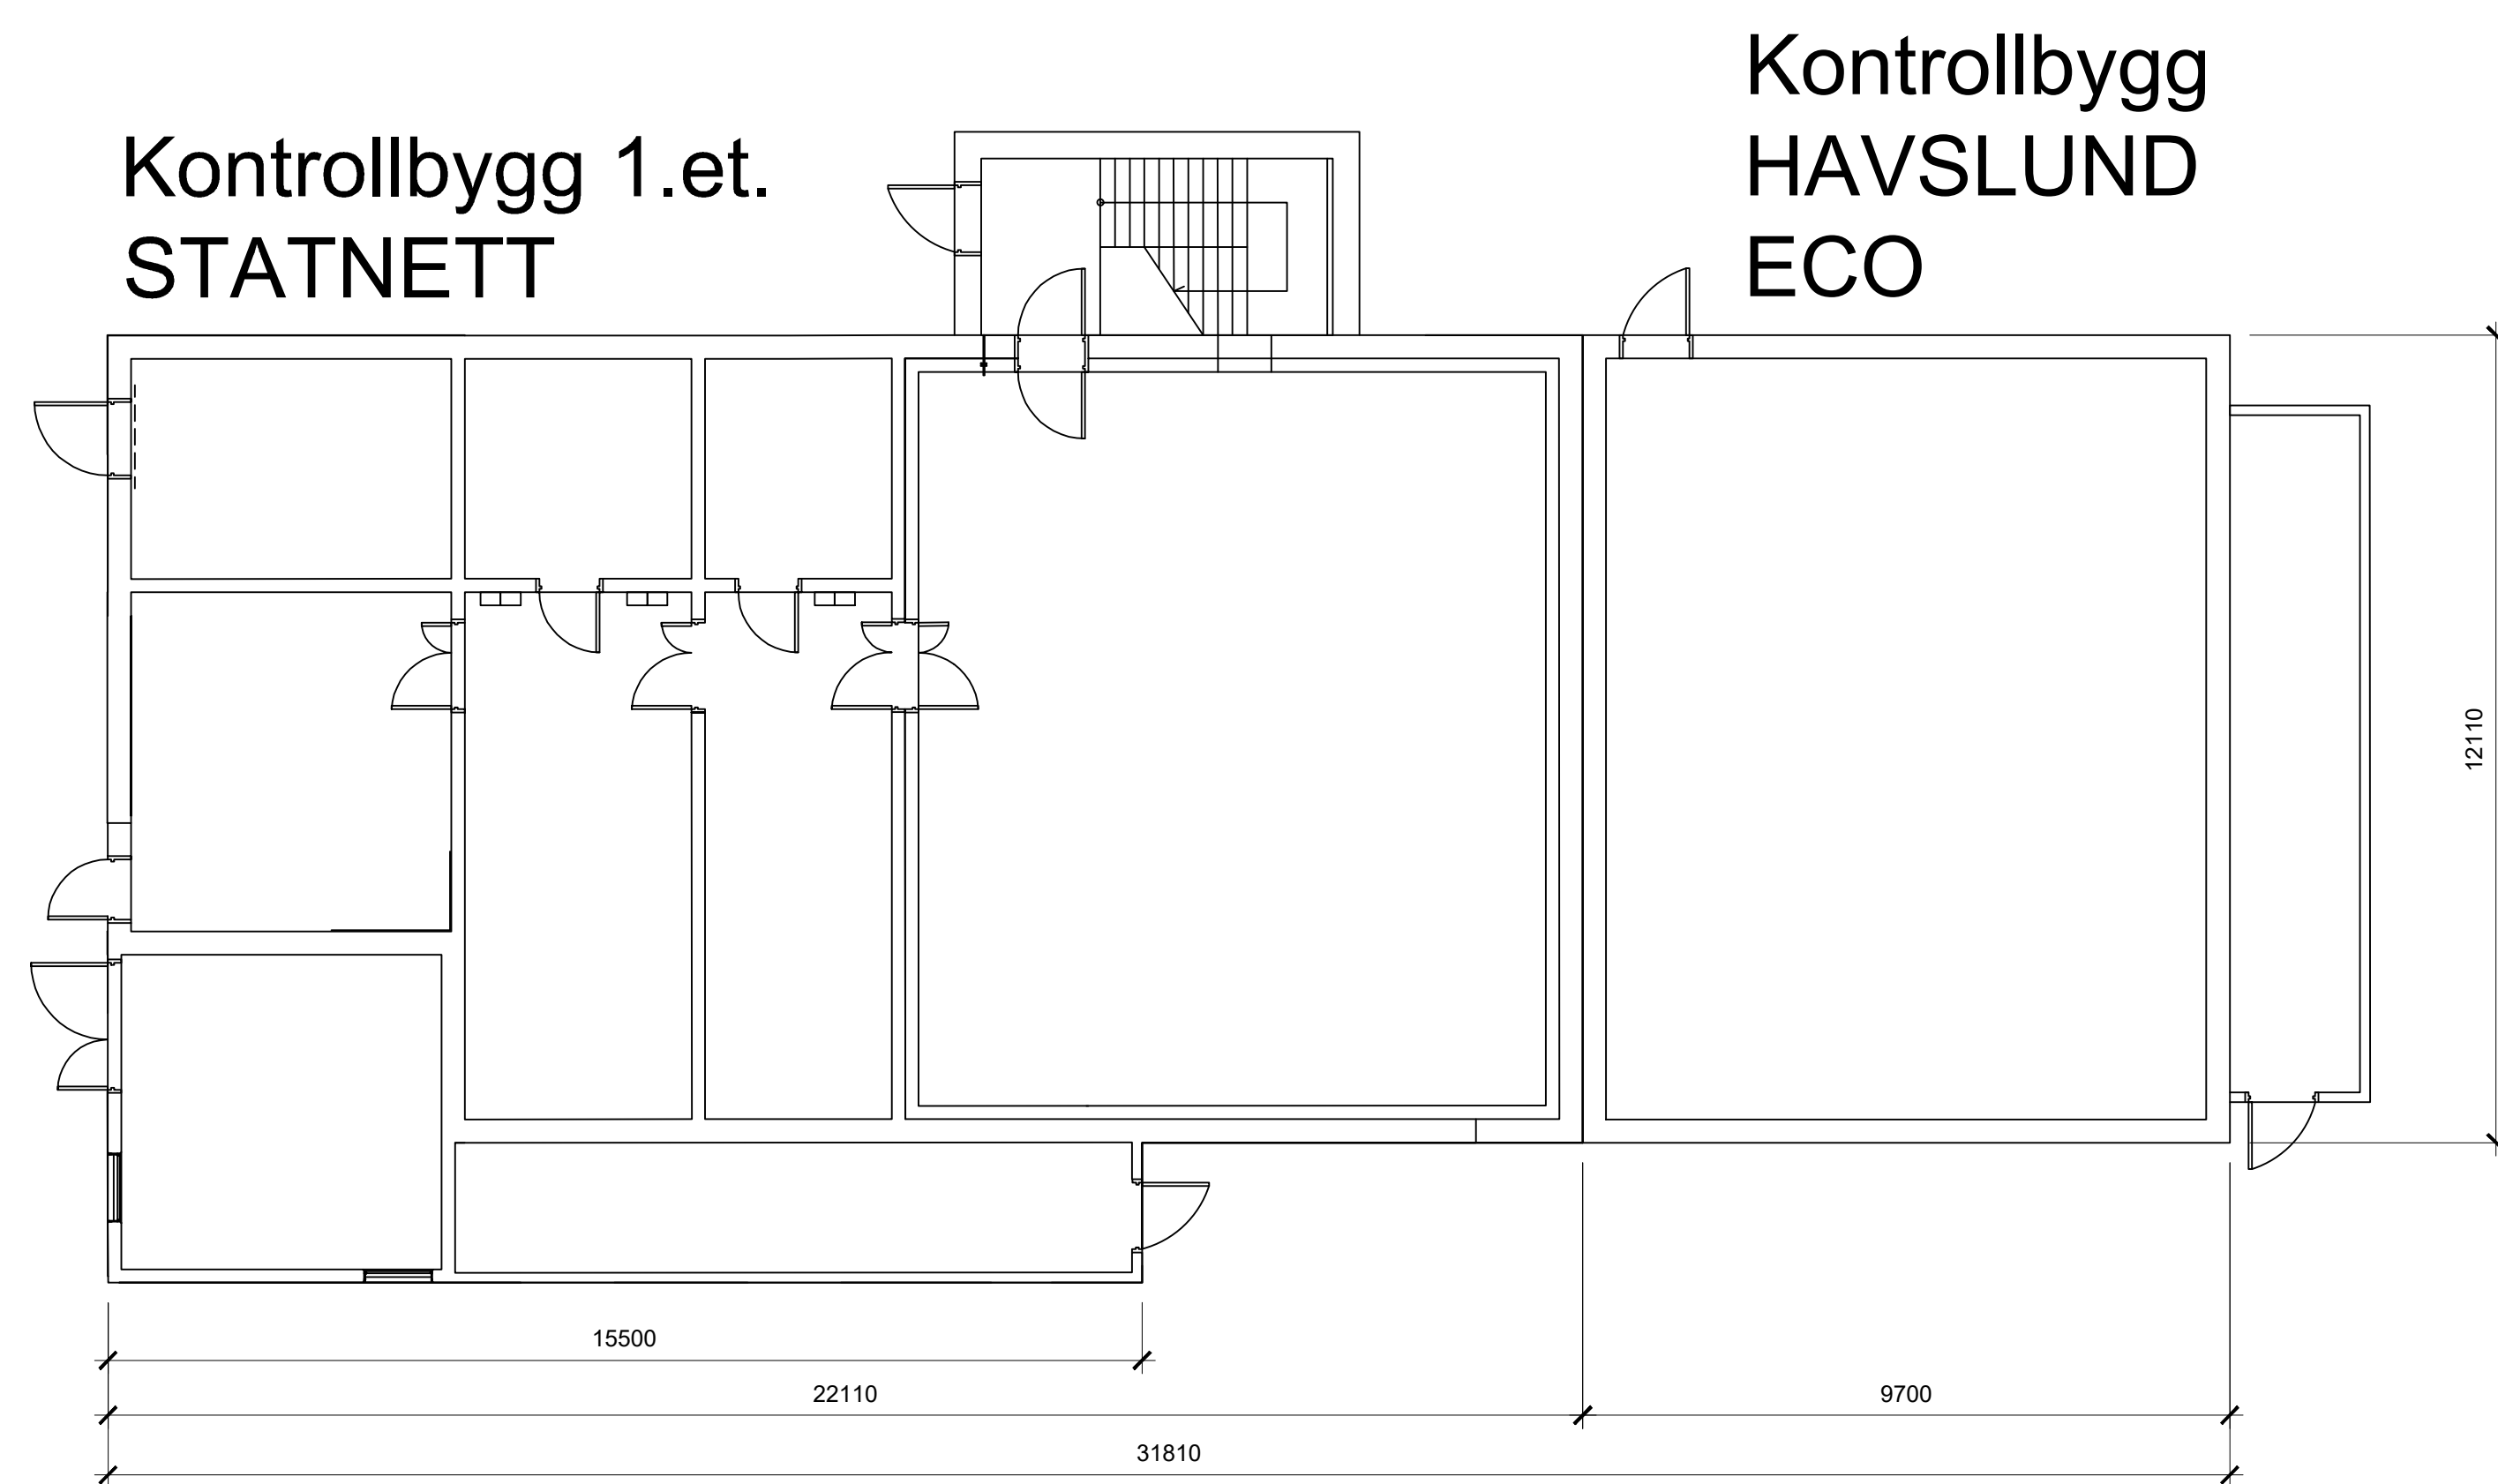

Kontrollbygg 1.et.
STATNETT

Kontrollbygg
HAVSLUND
ECO

Rev.	Utgivelsesgrunn/Revisjonsbeskrivelse	Utarbeidet	Kontrollert	Kontrollert (STN)	Godkjent	Dato dd.mm.åååå
Prosjekt / Kontrakt nr.	10379					
Tittel Aurland 1 Transformatorstasjon Plan Kontrollbygg 1 og 2 etasje						Planstokk 1:100 Koordinatsystem NMT 7 Hevdesystem NN2000
Byggherre Statnett		Leverandør			Fagansvarlig	
Gradering K-0		Leverandørens dokumentnummer			Utførende BFB	
Erstatter dokument		Dokumentnummer			Format A1	
					Blad	