




Fasade A
1 : 50

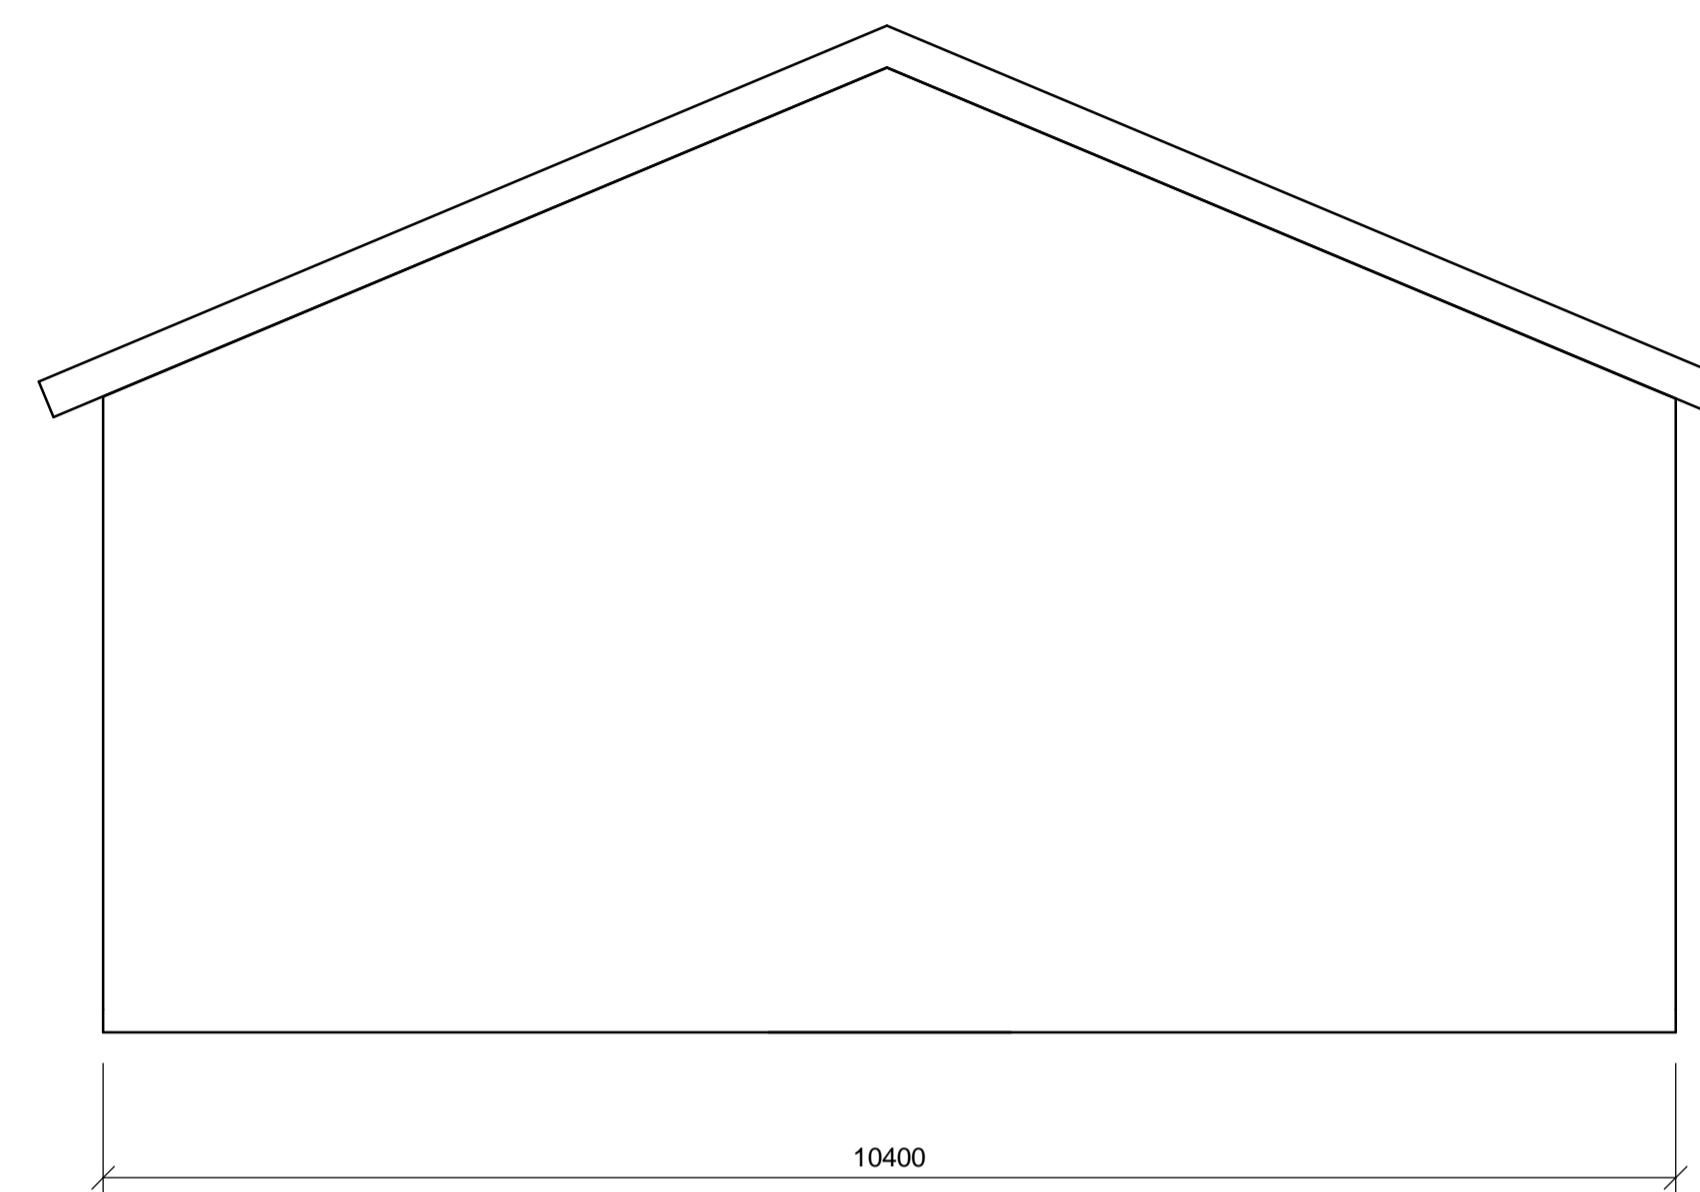

Fasade B
1 : 50

 

Fasade C
1 : 50

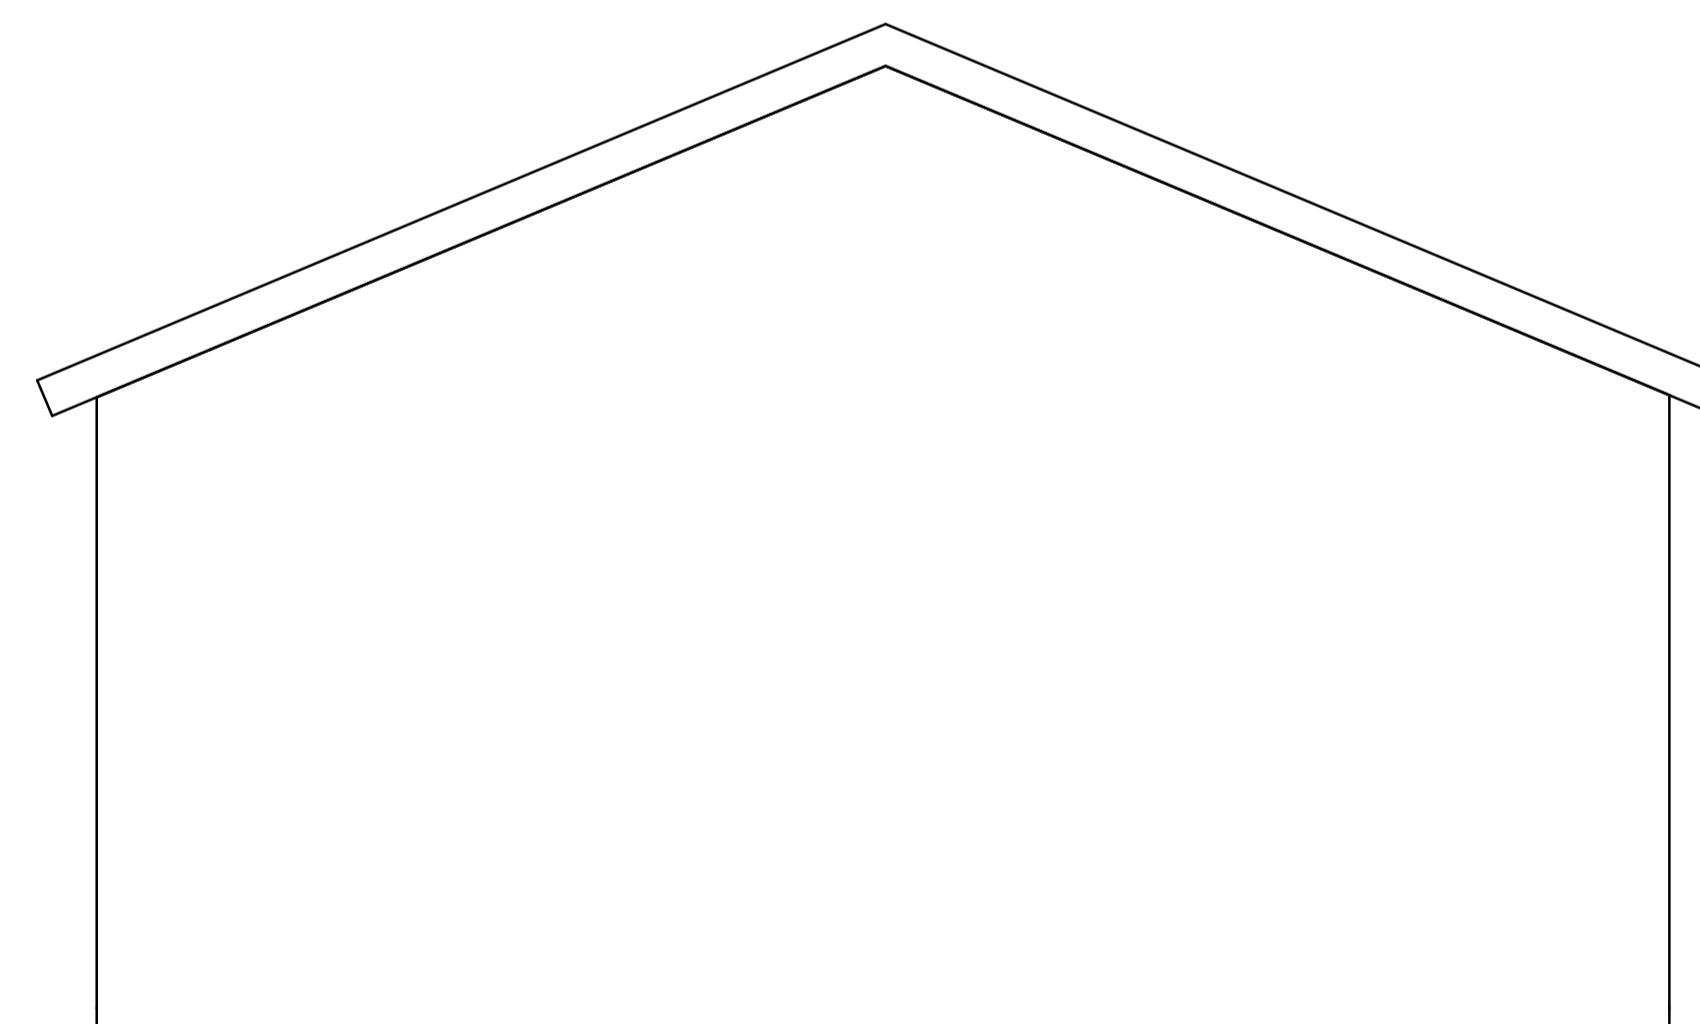

Fasade D
1 : 50

01K	Utgift for Konesjonssøknad	NOLATO	NOTORU	N/A	NOTORU	29.06.2018
Rev.	Utgivelsesgrunn/Revisjonsbeskrivelse	Utarbeidet	Kontraktert	Kontrollert (STN)	Godkjent	Dato for godkjenning
Prosjekt / Kontrakt nr.: 10323 Statnett – Haugalandet Nettforsyning						
Tittel					Helsestokk	
GIM - Gismarvik - 300 / 420 kV					1:50	
Lager					Koordinatsystem	
					EUREF89 UTM32	
					Høydesystem	
					NN2000	
Byggherre		Leverandør			Fagansvarlig	
Statnett		sweco			NOTORU	
					Uttørende	
					NOLATO	
Gradering		Leverandørens dokumentnummer			Format	
N/A		24009004-30010			A1	
Erstatter dokument		Dokumentnummer			Blad	
N/A		10323-SWE-GIM-C-XD-0002			N/A	