










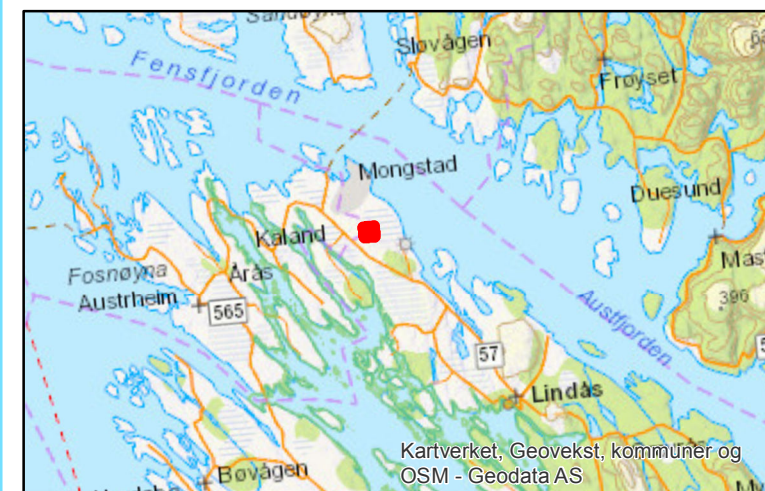


Lindås stasjon situasjonsplan



Tegnforklaring

-  Transportvei
-  Ledning, planlagt
-  Massedeponi, Permanent
-  Nye bygg
-  Elektrisk anlegg, eksisterende
-  Elektrisk anlegg, planlagt
-  Elektrisk anlegg, mulig utvidelse
-  Elektrisk anlegg, BKK
-  Opparbeidet/asfaltert område
-  Riggplass
-  Restriksjonsflate, planlagt

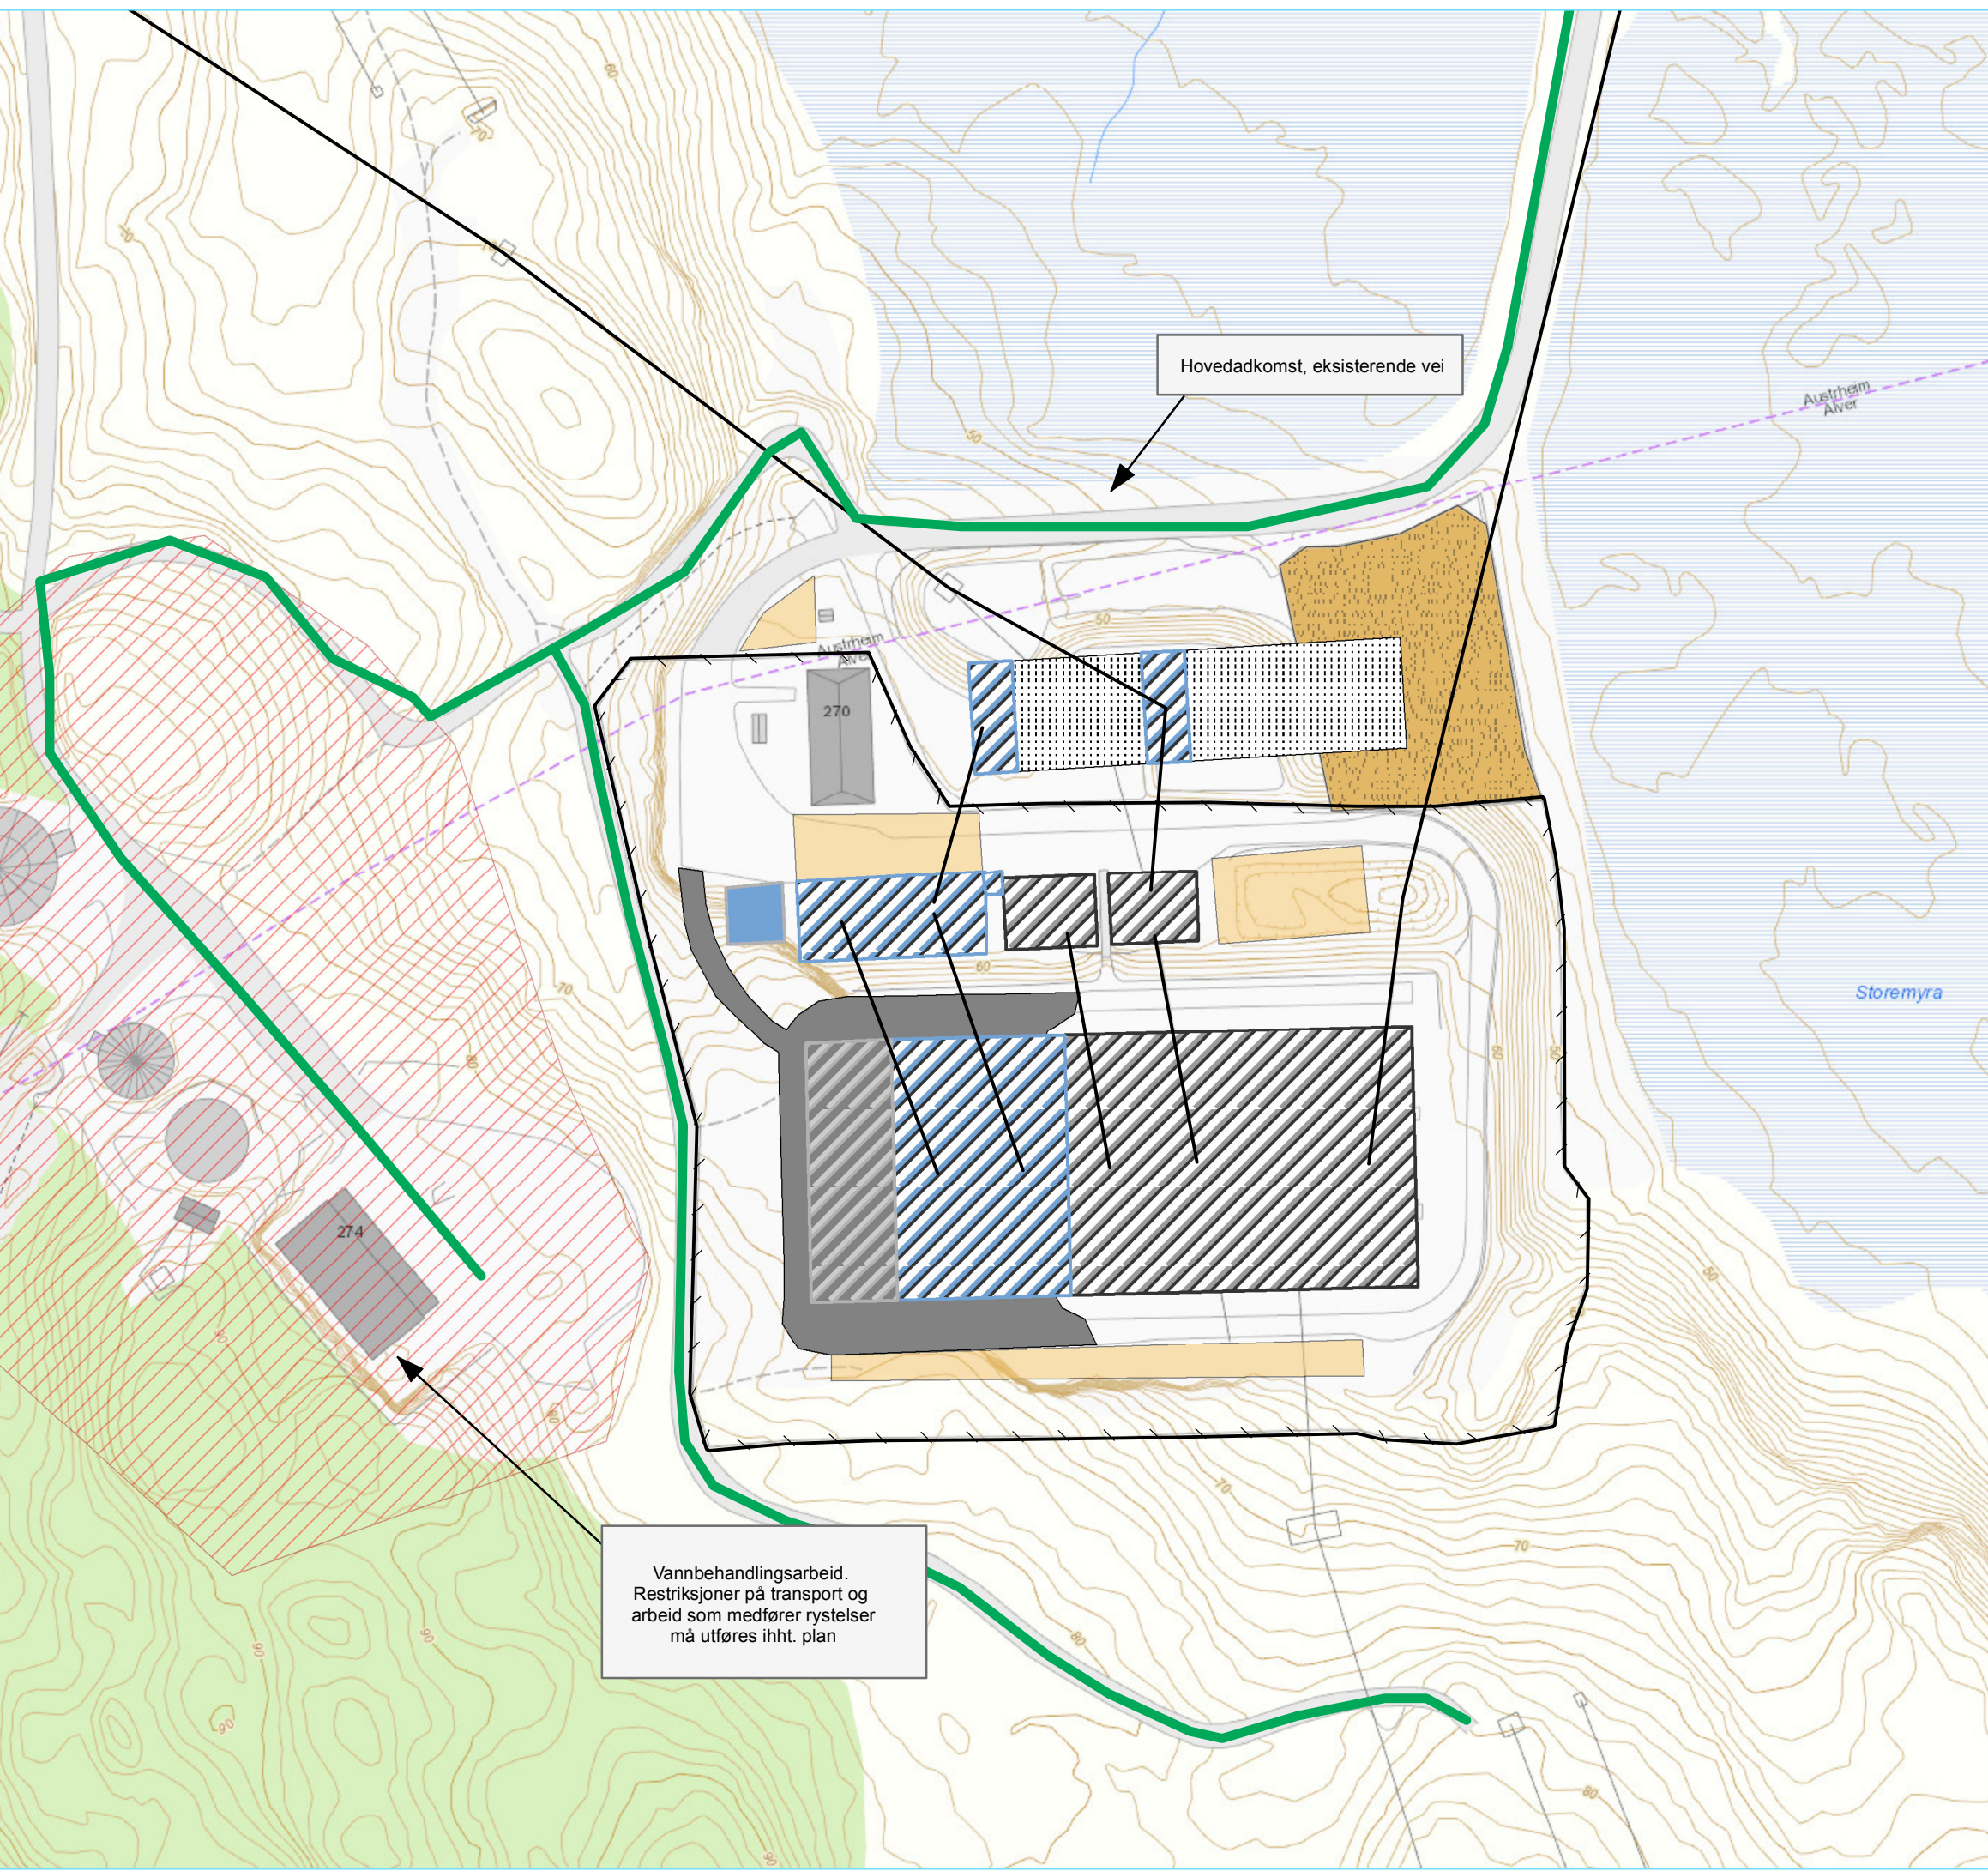

Rev.	Utgivelse-/rev.beskrivelse	Utarbeidet	Kontrollert(SN)	Godkjent	Dato
1.0		ellenh			07.05.2021

Prosjekt: Situasjonsplan					
Tittel: Lindås stasjon				Målestokk: 1:1 500	
				Koordinatsystem: WGS 1984 UTM Zone 33N	
Byggherre: Statnett		Leverandør:		Høydereferanse: NN2000	
Gradering: K0		Leverandørens dok.nr.		Format: A3	
Erstatter dokument:		Dokumentnummer:			