


Ny Onarheim transformatorstasjon

Tegnforklaring

-  Omlegging av bekkeløp
- Omsøkte tiltak ledning**
-  Luftledning, Midlertidig omlegging
-  Ledning, Permanente ledninger
-  Ledning, rives
-  Jordkabel konsesjonssøkt/omsøkt
- Omsøkte tiltak transport**
-  Traktorveg, eksisterende
-  Traktorveg, planlagt permanent
-  Traktorveg, planlagt midlertidig
-  Terrengrtransport, sommer
- Omsøkte tiltak lager og rigg**
-  Baseplass, permanent
-  Baseplass, midlertidig
-  Massedeponi, Permanent
- Omsøkte tiltak stasjon**
-  <all other values>
-  Bygg
-  Ve- og parkeringsareal, stasjon
-  Stasjonsgrense
-  Elektrisk anlegg, eksisterende
-  Elektrisk anlegg, planlagt
-  Elektrisk anlegg, mulig utvidelse
-  Gjerd
-  Stasjonsområde
-  Opparbeidet område



Rev. 1.0	Utgivelse-/rev.beskrivelse	Utarbeidet marial	Kontrollert(SN) <XX>	Godkjent <XX>	Dato 08.04.2022
Prosjekt:					
Tittel: Søknadskart ny Onarheim transformatorstasjon				Målestokk: 1:6 355	
				Koordinatsystem: WGS 1984 UTM Zone 33N	
Byggherre: Statnett		Leverandør: <Logo(evt.tekst)>		Høydereferanse: NN2000	
Gradering: K0		Leverandørens dok.nr. <XX>		Format: A3	
Erstatter dokument: <XX>		Dokumentnummer: <XX>		Kartblad: 1	

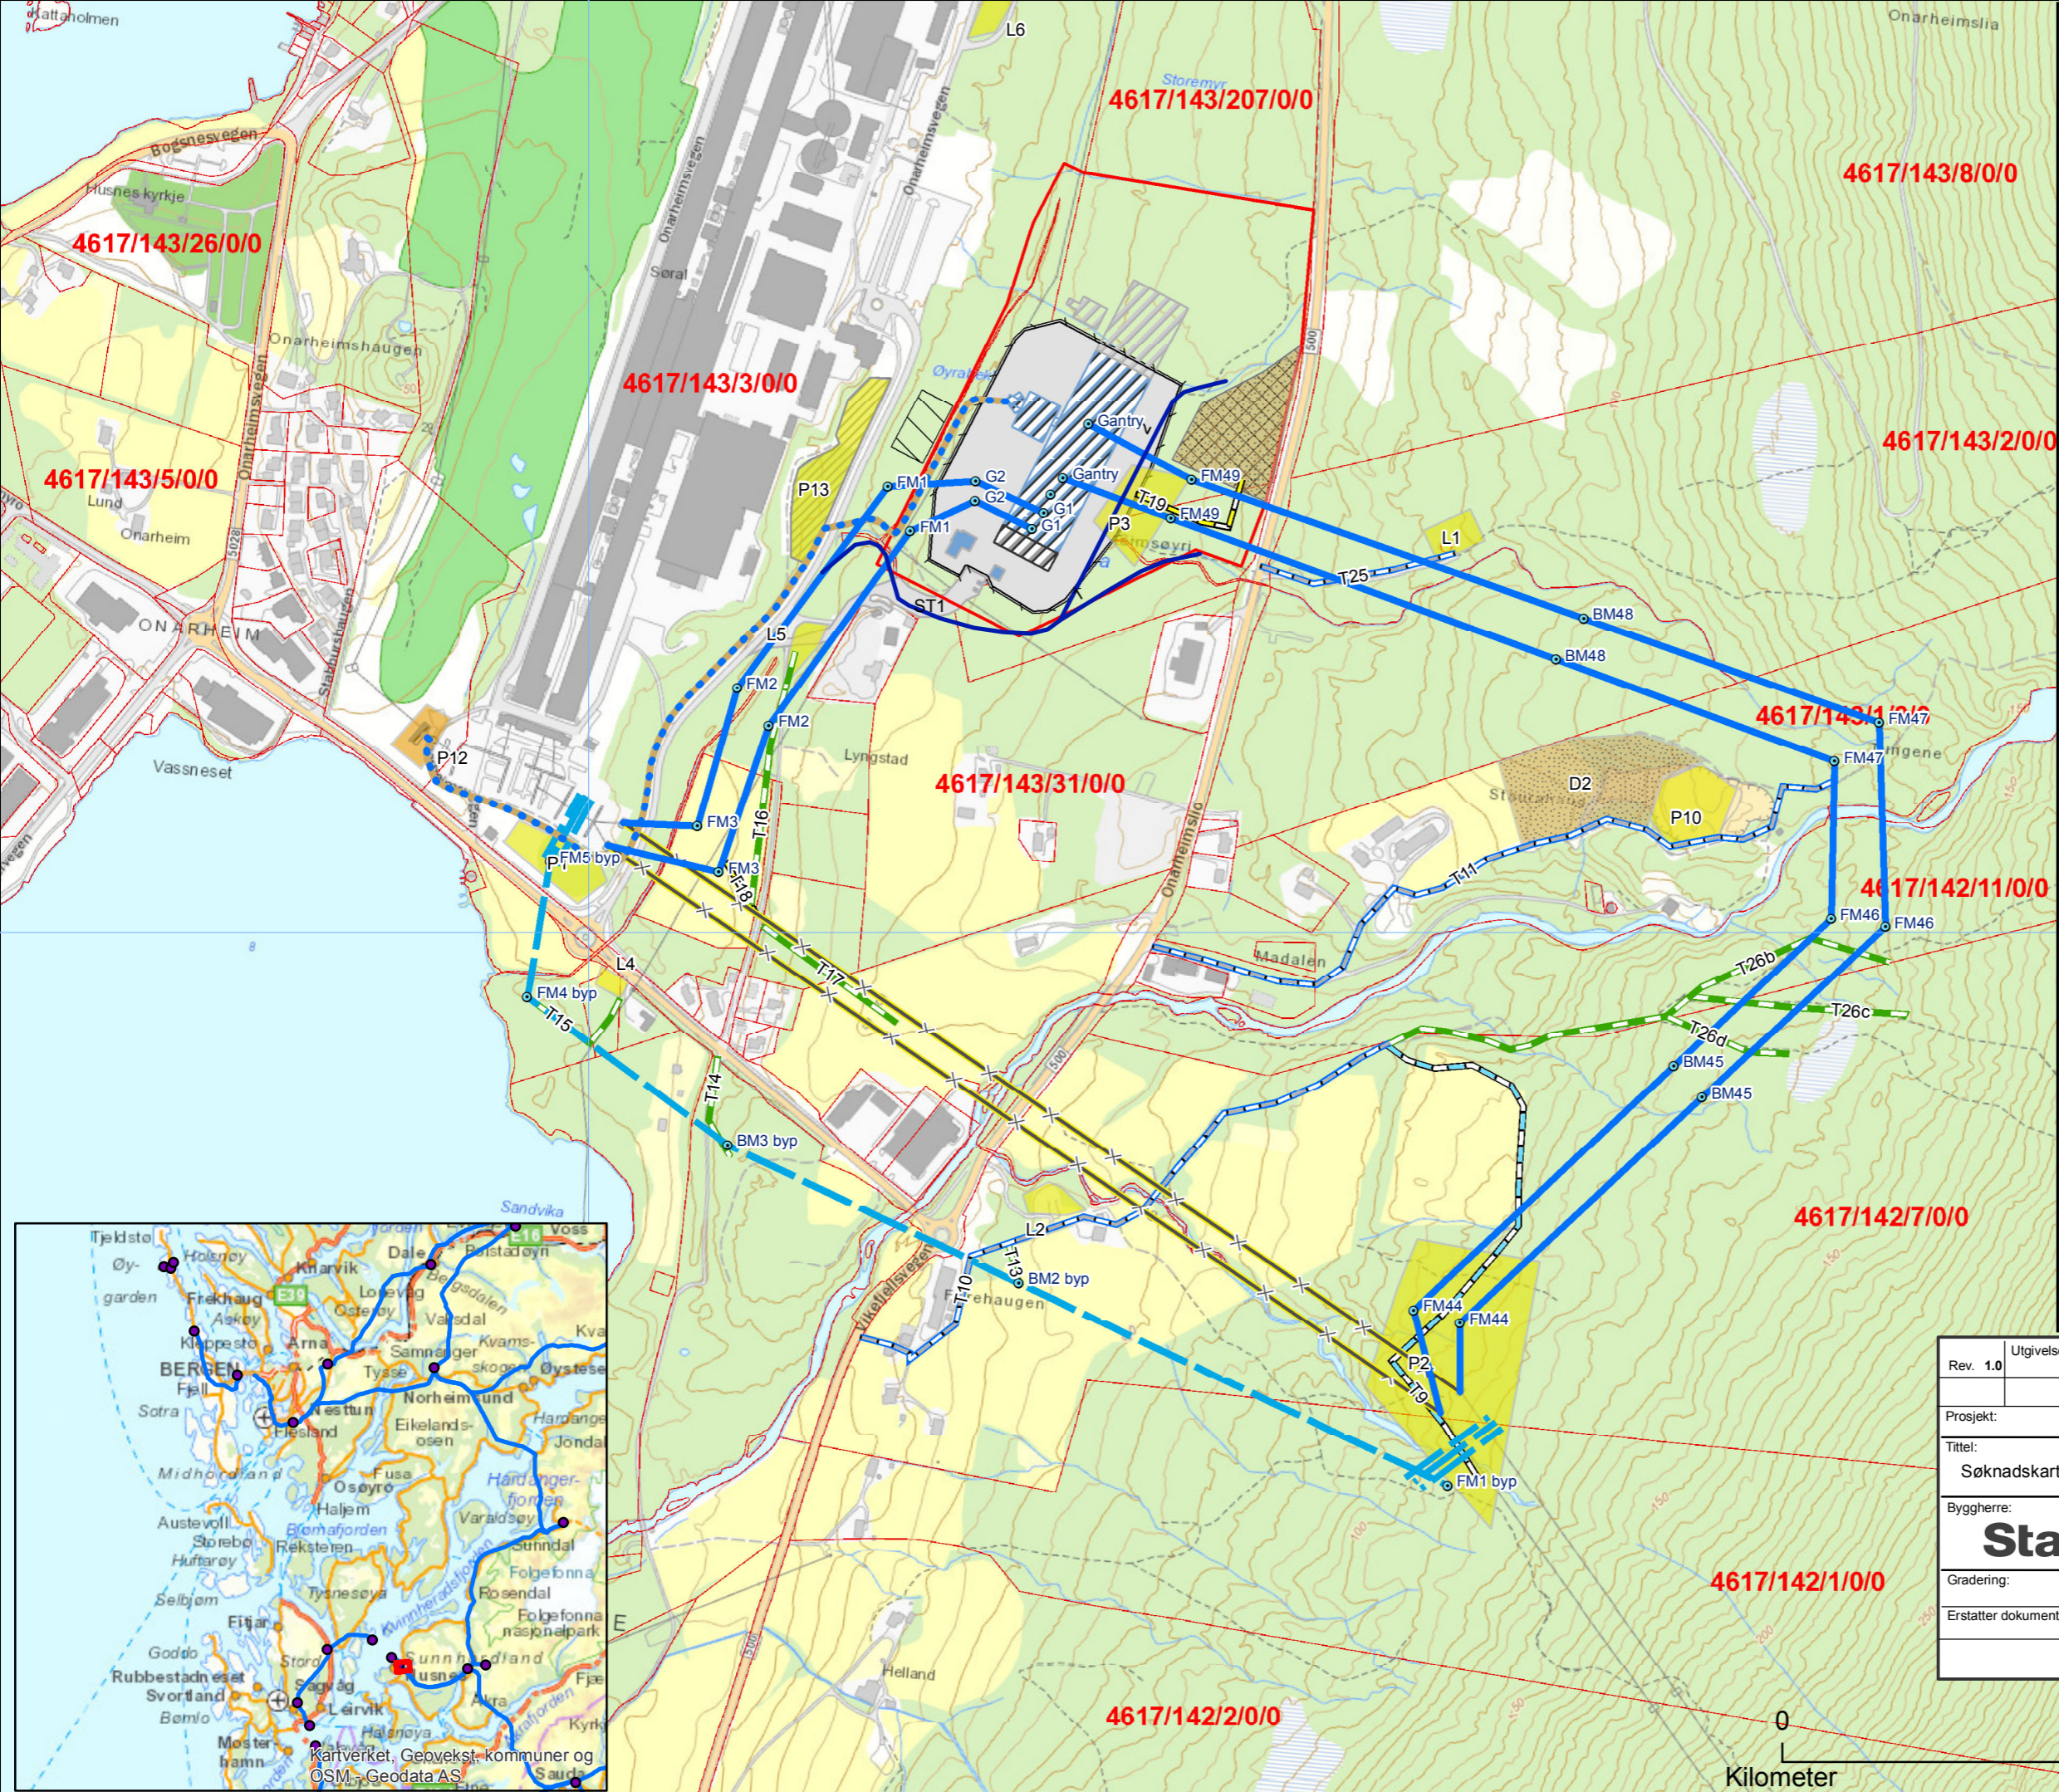

Kilometer

0,4

4617/0/0/008