
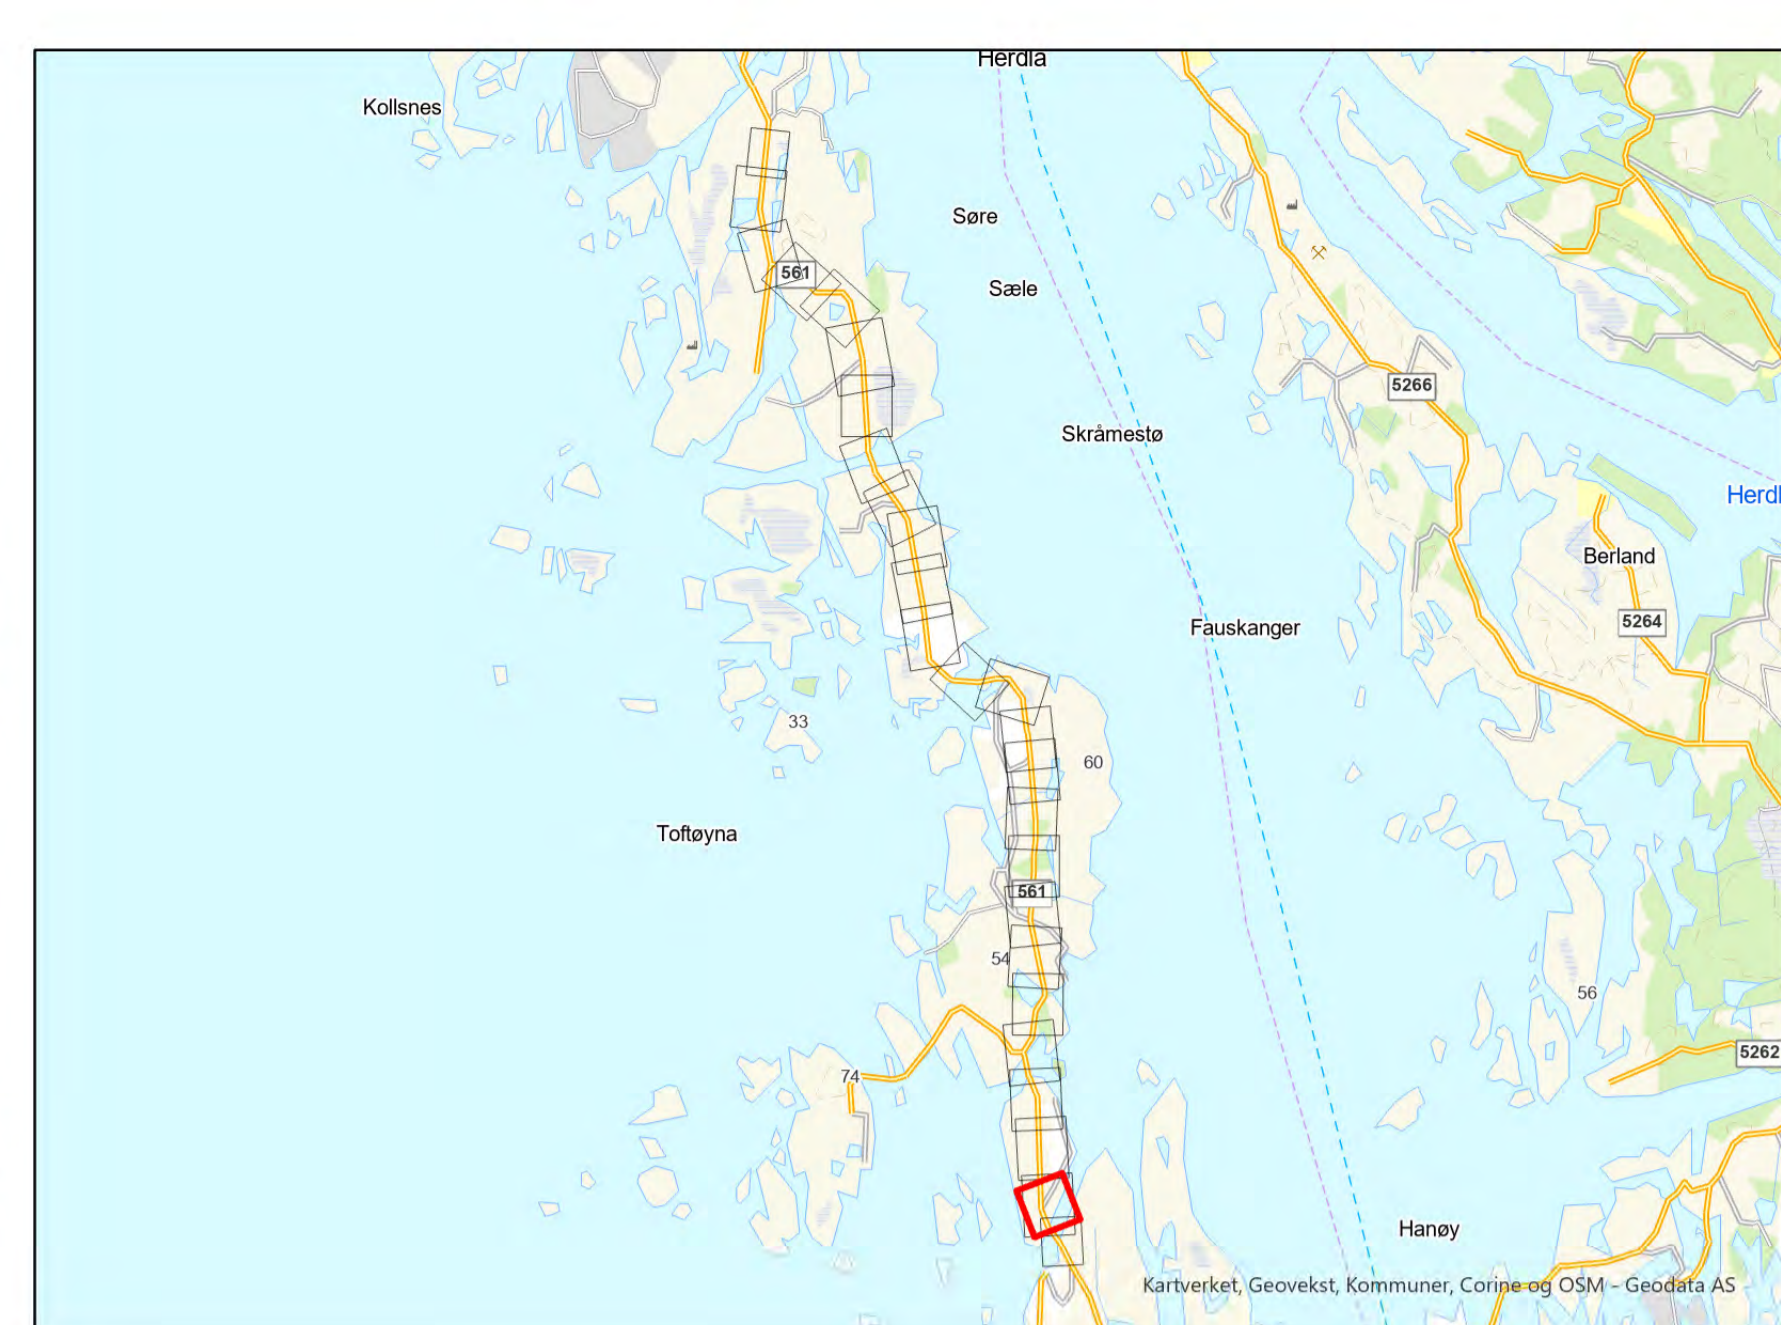


Tegnforklaring

- Nytt klausuleringsbelte
- Stier
- Hensyn- og restriksjonsområder
- Arealbruksgrense
- Midlertidig riggplass; Må opparbeides
- Midlertidig riggplass: Opparbeidet område
- Nytt elektrisk anlegg
- Bygg
- Gjerde
- Ny eiendomsgrense
- Veiareal
- Friluftslivsområde, svært viktig
- Kulturminner

Rev. 1.0	Utgivelse-/rev.beskrivelse Detaljkart til godkjenning hos NVE, offentlig utgave	Utarbeidet av: <b>mariesu</b>	Dato <b>20.04.2023</b>
Tittel: Detaljplan - Øygardskabelen 2		Skala: 1:1 000 Koordinatsystem: ETRS 1989 UTM Zone 33N	
Byggherre: <b>Statnett</b>		Høydereferanse: <b>NN2000</b>	
Erstatter dokument:		Vedlegg 2:	Kartblad 1 of 26
		Format: <b>A1</b>	

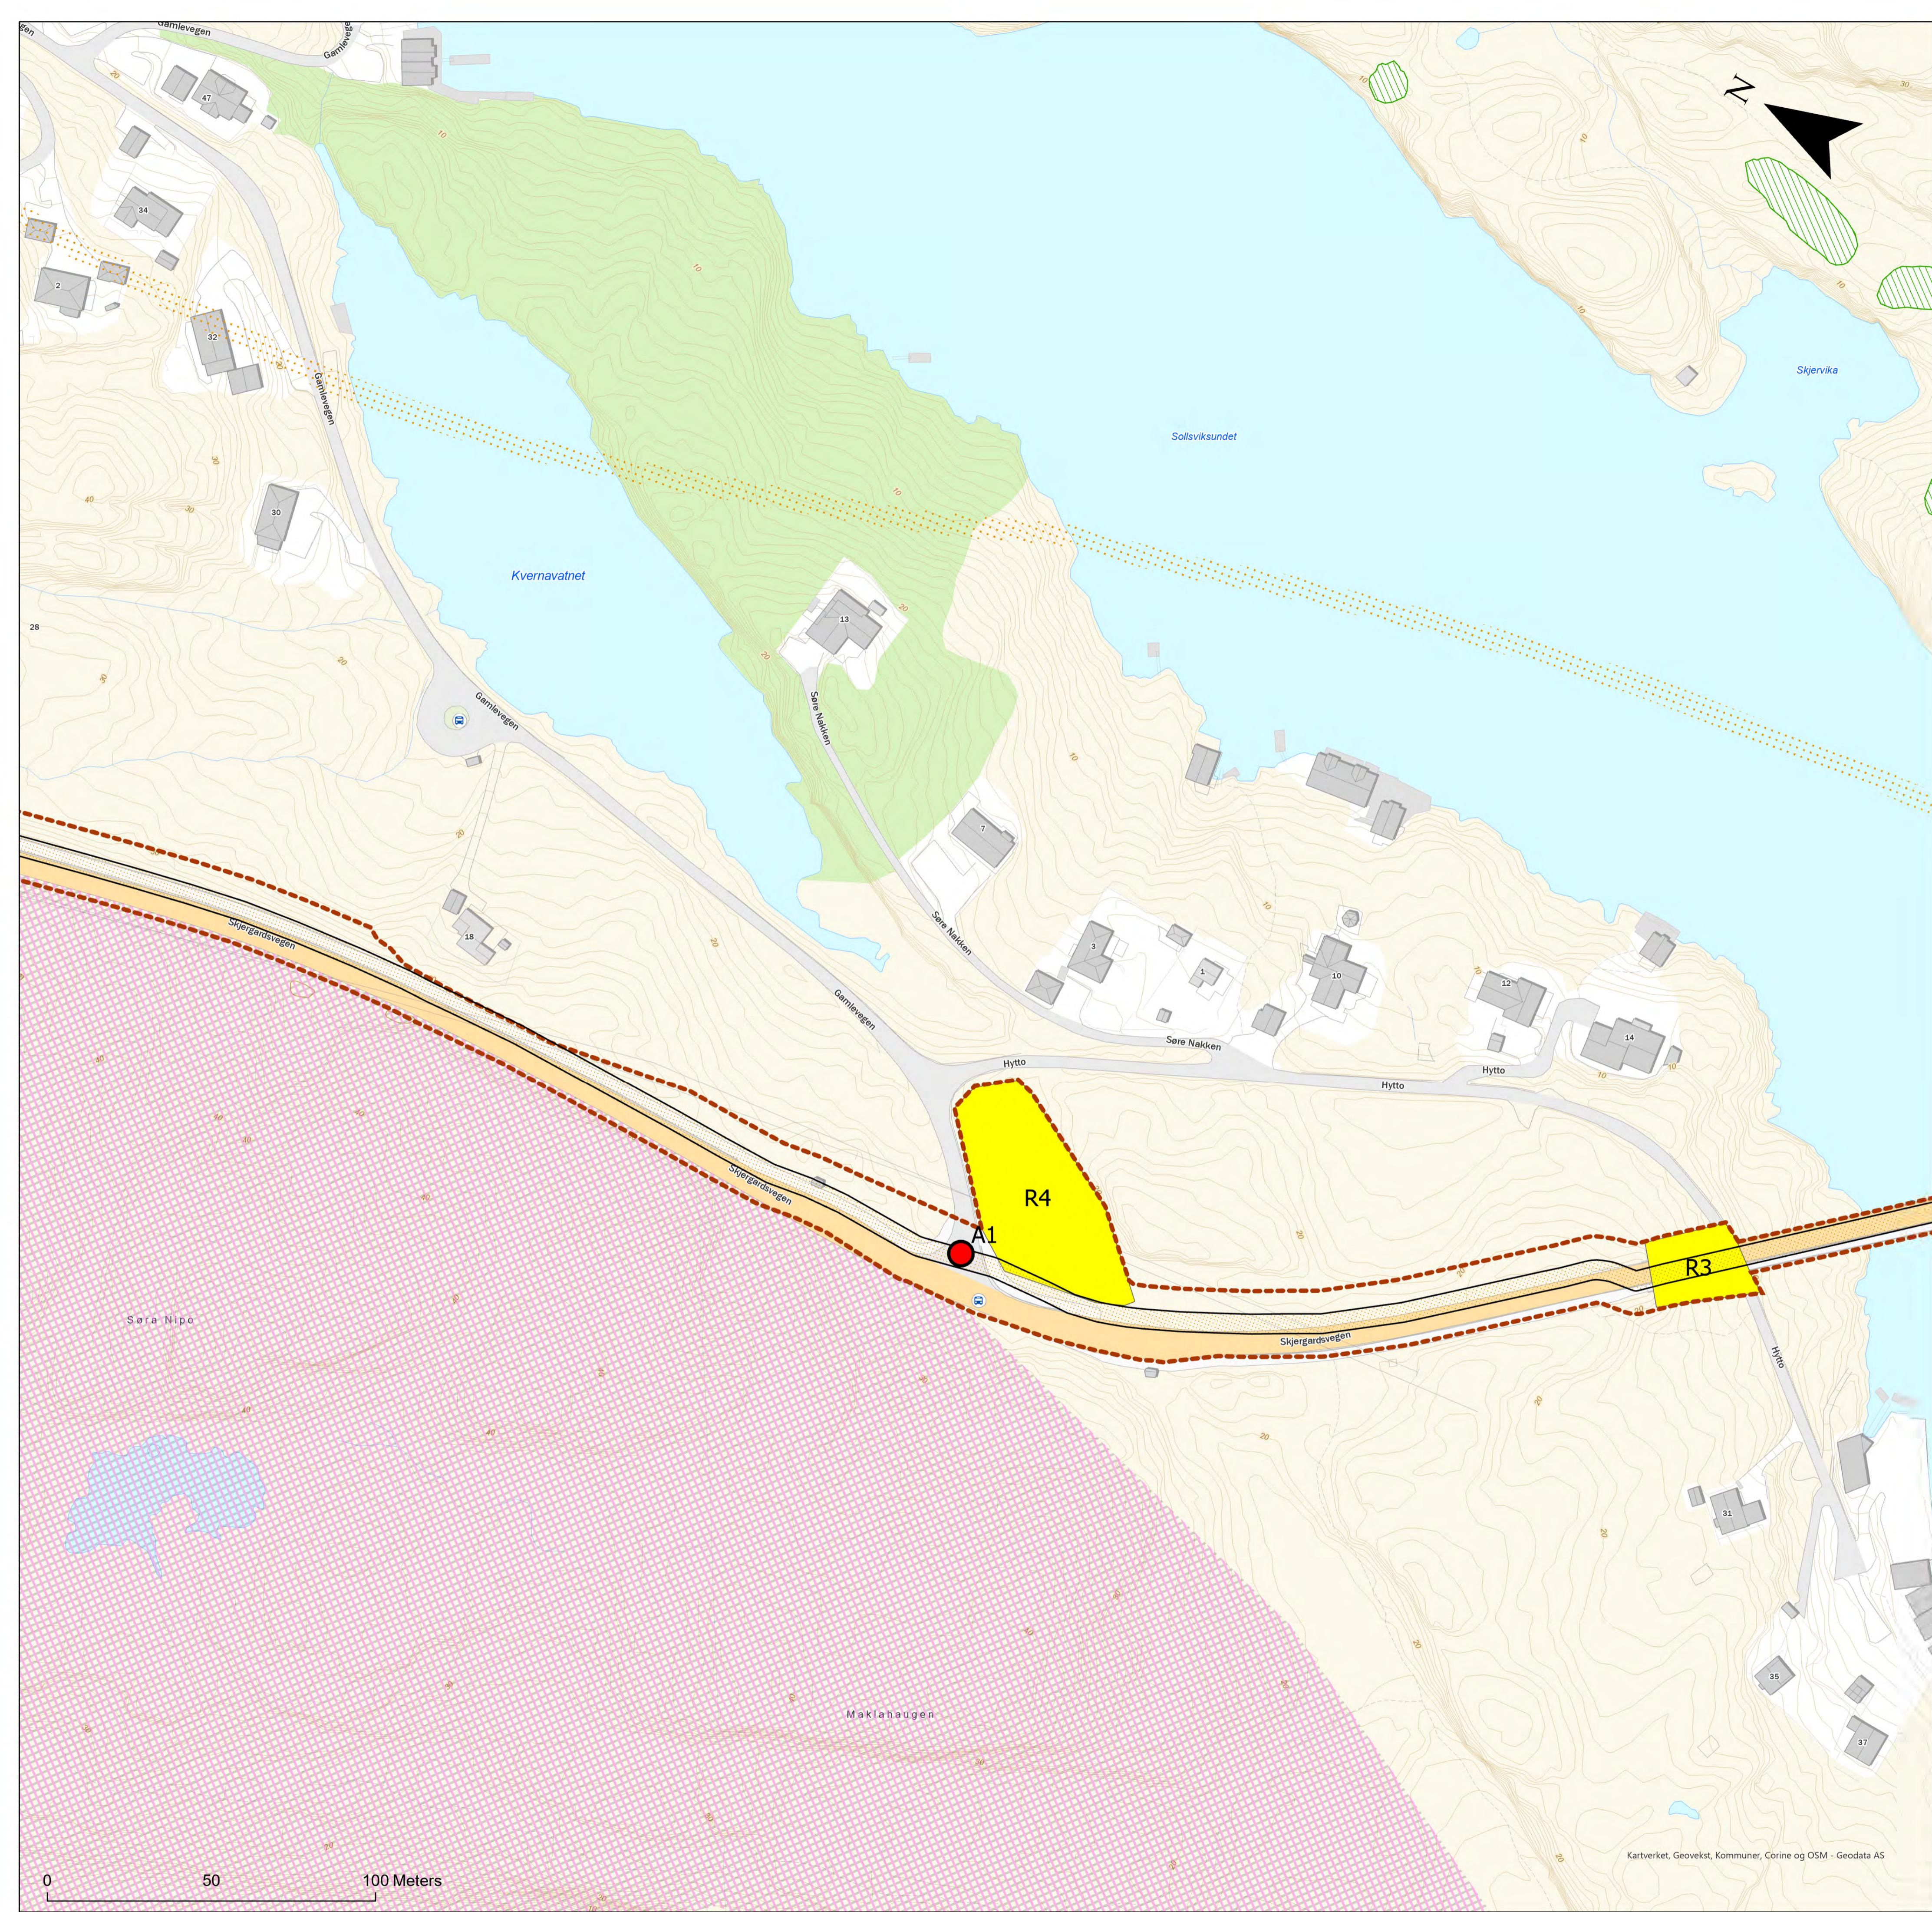



Tegnforklaring

- Behov for midlertidig tiltak/ avkjøring
- ▭ Nytt klausuleringsbelte
- Arealbruksgrense
- Midlertidig riggplass; Må opparbeides
- ▨ Friluftslivsområde, svært viktig
- ▨ Kulturminner

Rev. 1.0	Utgivelse-/rev.beskrivelse Detaljkart til godkjenning hos NVE, offentlig utgave	Utarbeidet av: <b>mariesu</b>	Dato <b>20.04.2023</b>
Tittel: Detaljplan - Øygardskabelen 2		Skala: 1:1 000 Koordinatsystem: ETRS 1989 UTM Zone 33N	
Byggherre: <b>Statnett</b>		Høydereferanse: <b>NN2000</b>	
Erstatter dokument:		Vedlegg 2:	Kartblad 2 of 26
		Format: <b>A1</b>	





Kartverket, Geovekst, Kommuner, Corine og OSM - Geodata AS

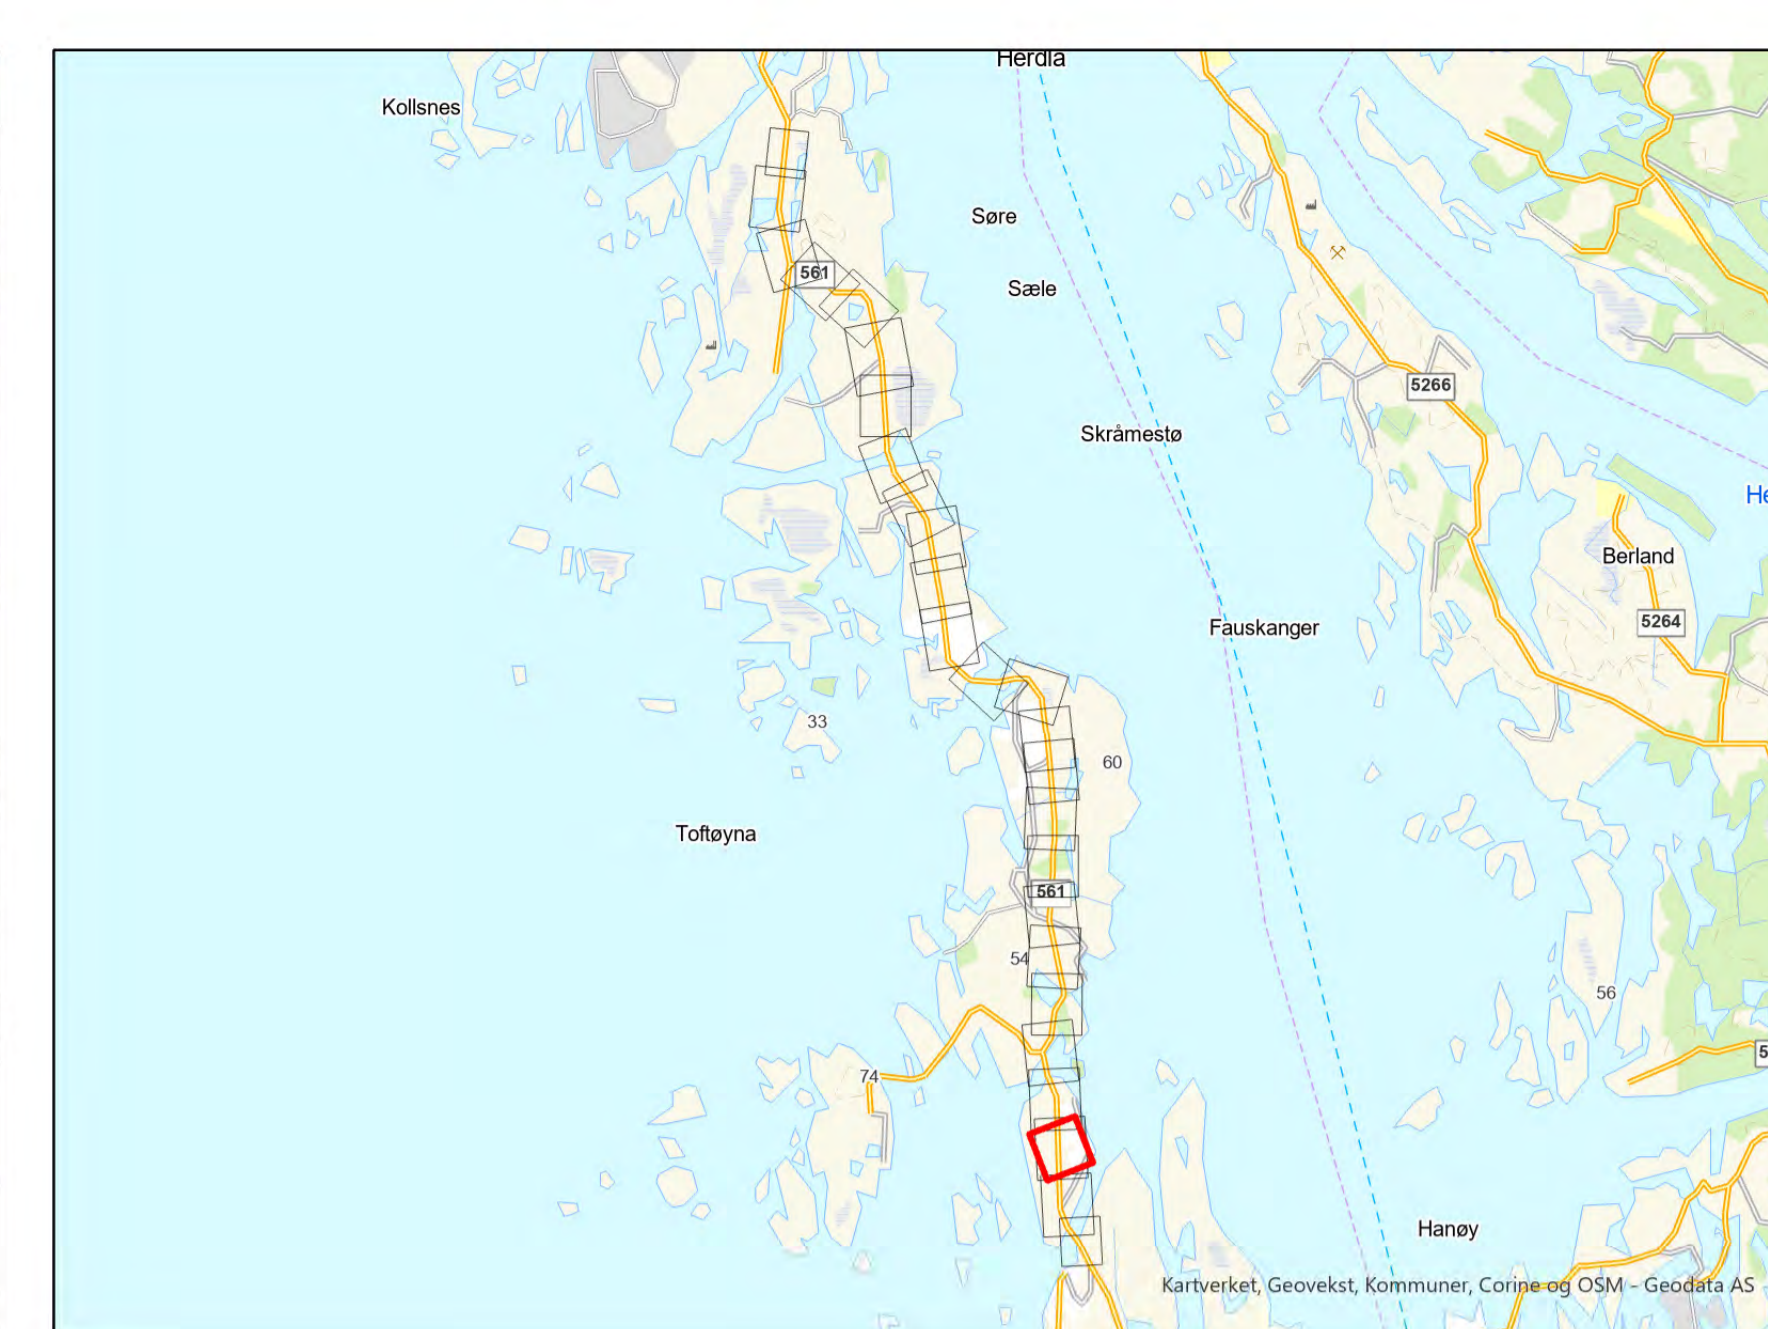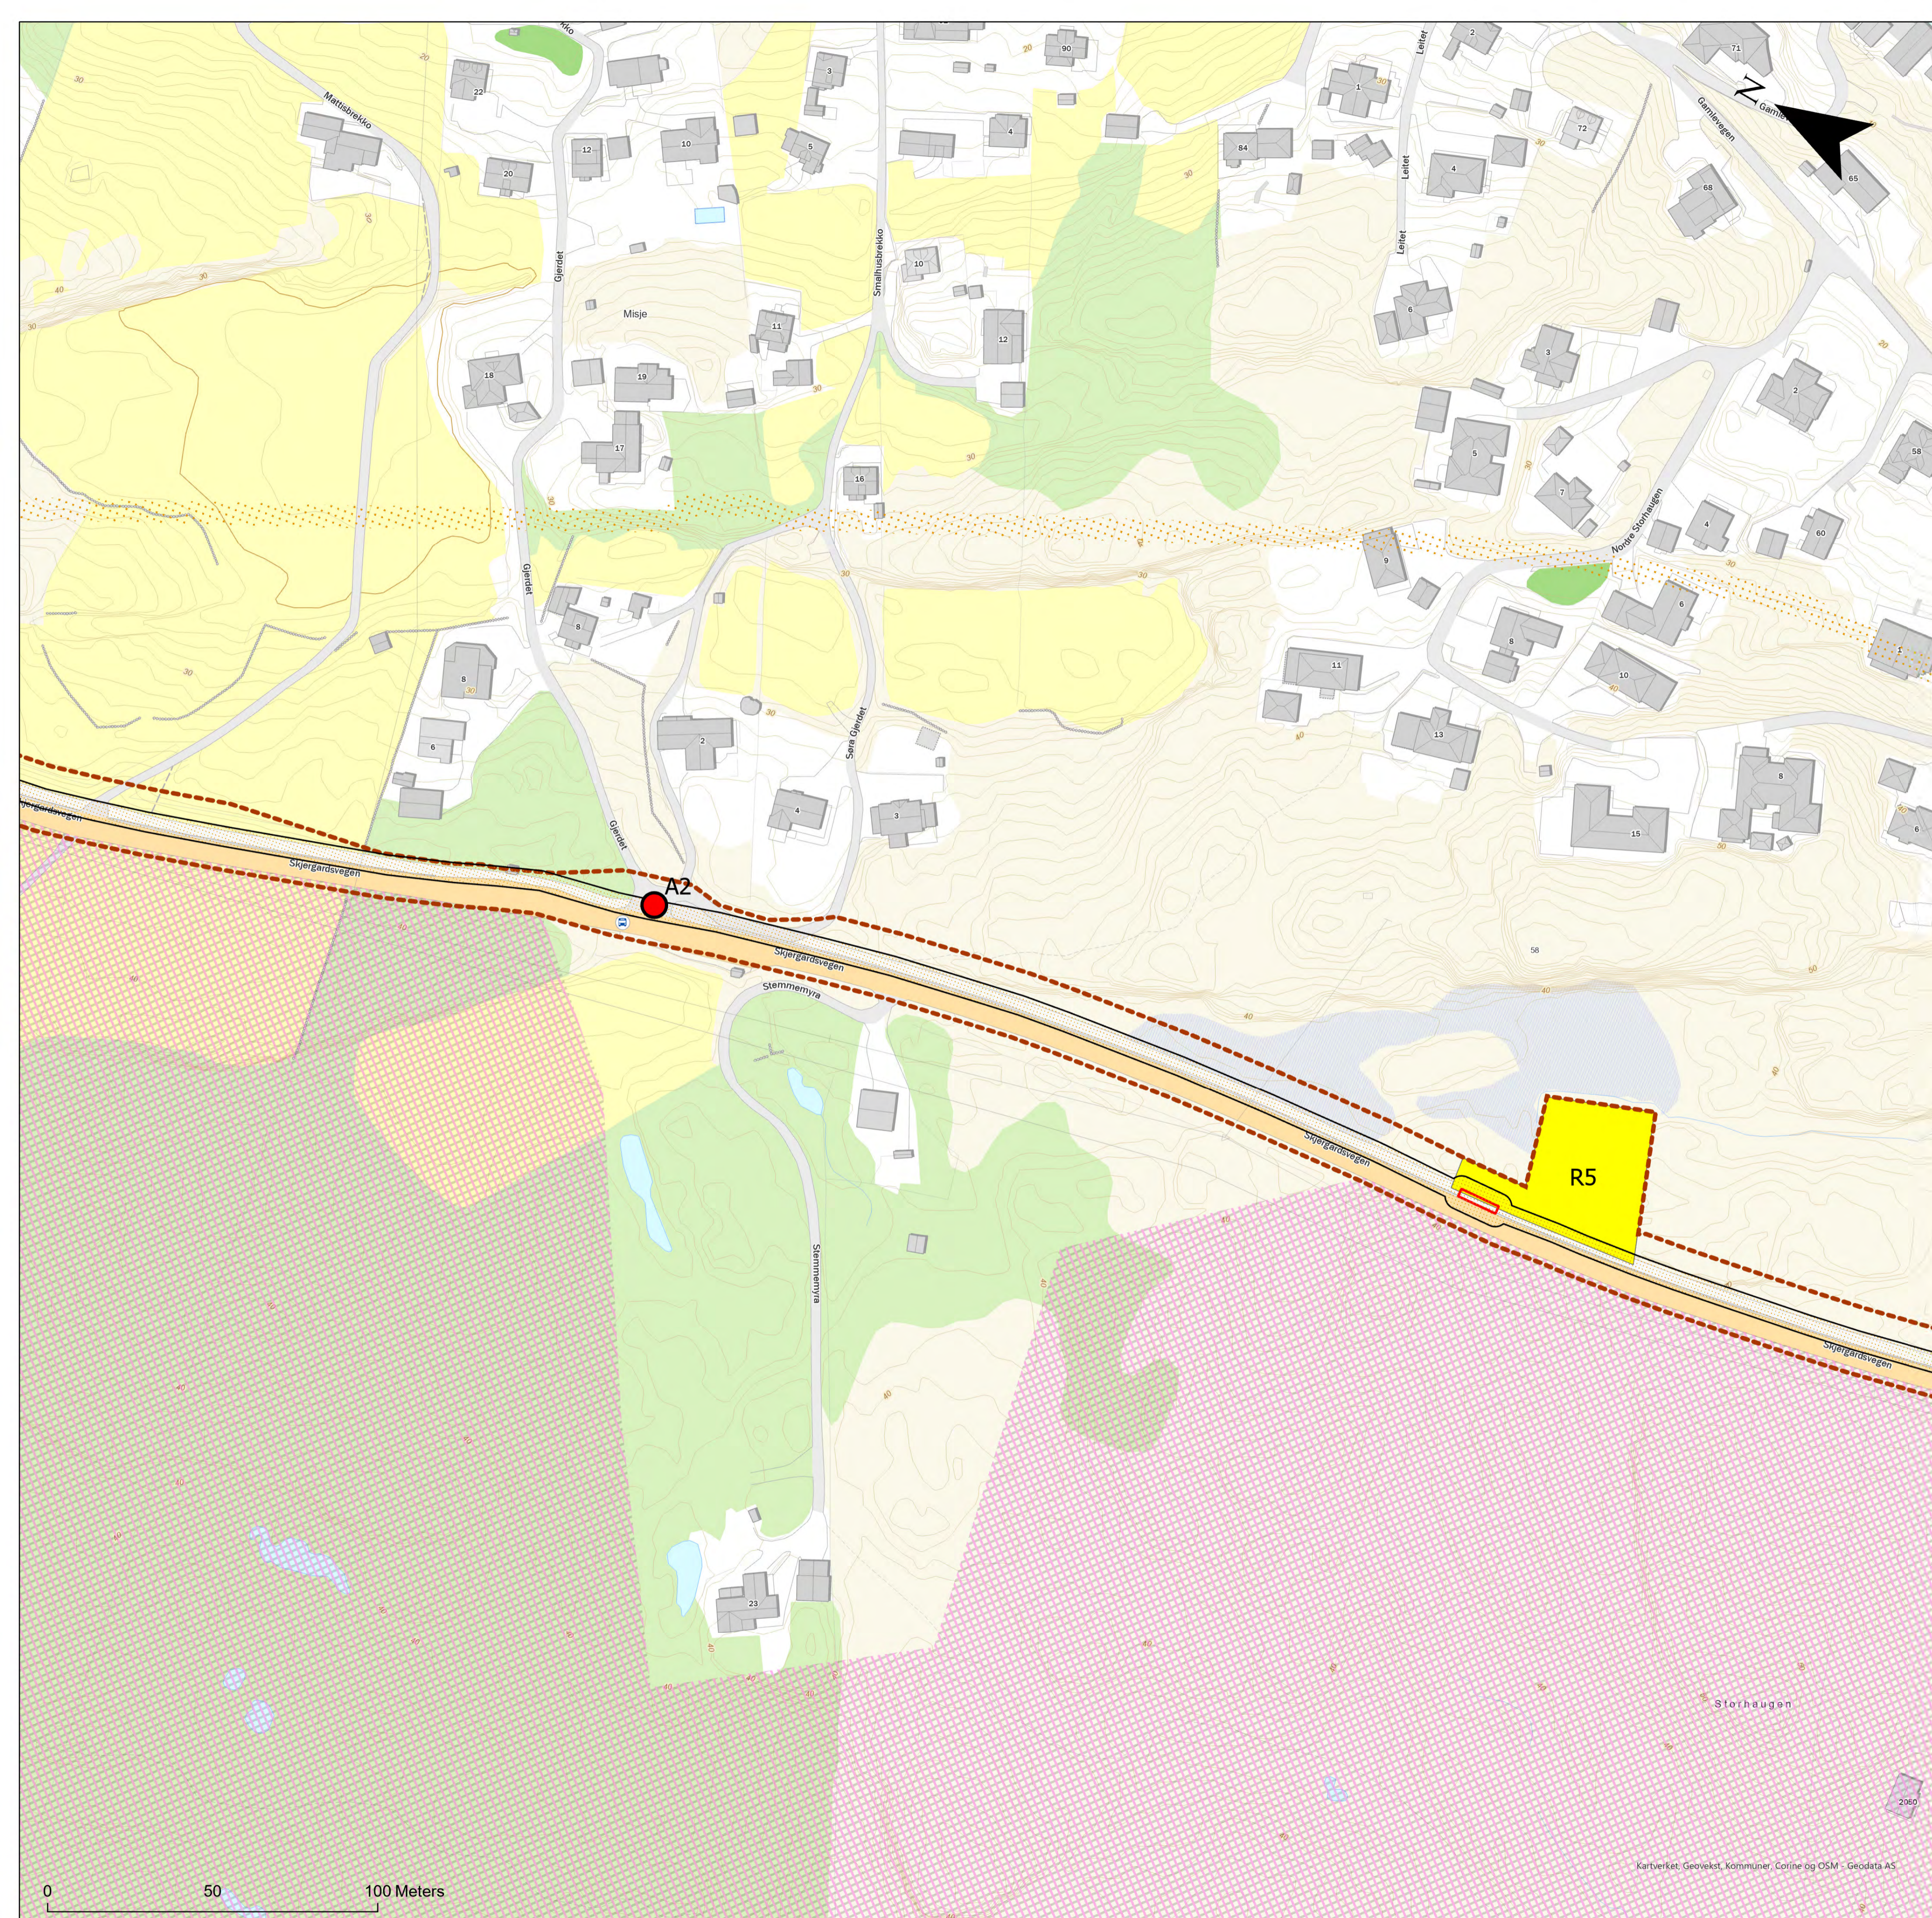

### Tegnforklaring

- Behov for midlertidig tiltak/ avkjøring
- ▭ Nytt klausuleringsbelte
- skjøtekummer
- - - Arealbruksgrense
- Midlertidig riggplass; Må opparbeides
- ▨ Friluftslivsområde, svært viktig

Rev. 1.0	Utgivelse-/rev.beskrivelse Detaljkart til godkjenning hos NVE, offentlig utgave	Utarbeidet av: <b>mariesu</b>	Dato <b>20.04.2023</b>
Tittel: Detaljplan - Øygardskabelen 2		Skala: 1:1 000 Koordinatsystem: ETRS 1989 UTM Zone 33N	
Byggherre: <b>Statnett</b>		Høydereferanse: <b>NN2000</b>	
		Format: <b>A1</b>	
Erstatter dokument:	Vedlegg 2:	Kartblad 3 of 26	

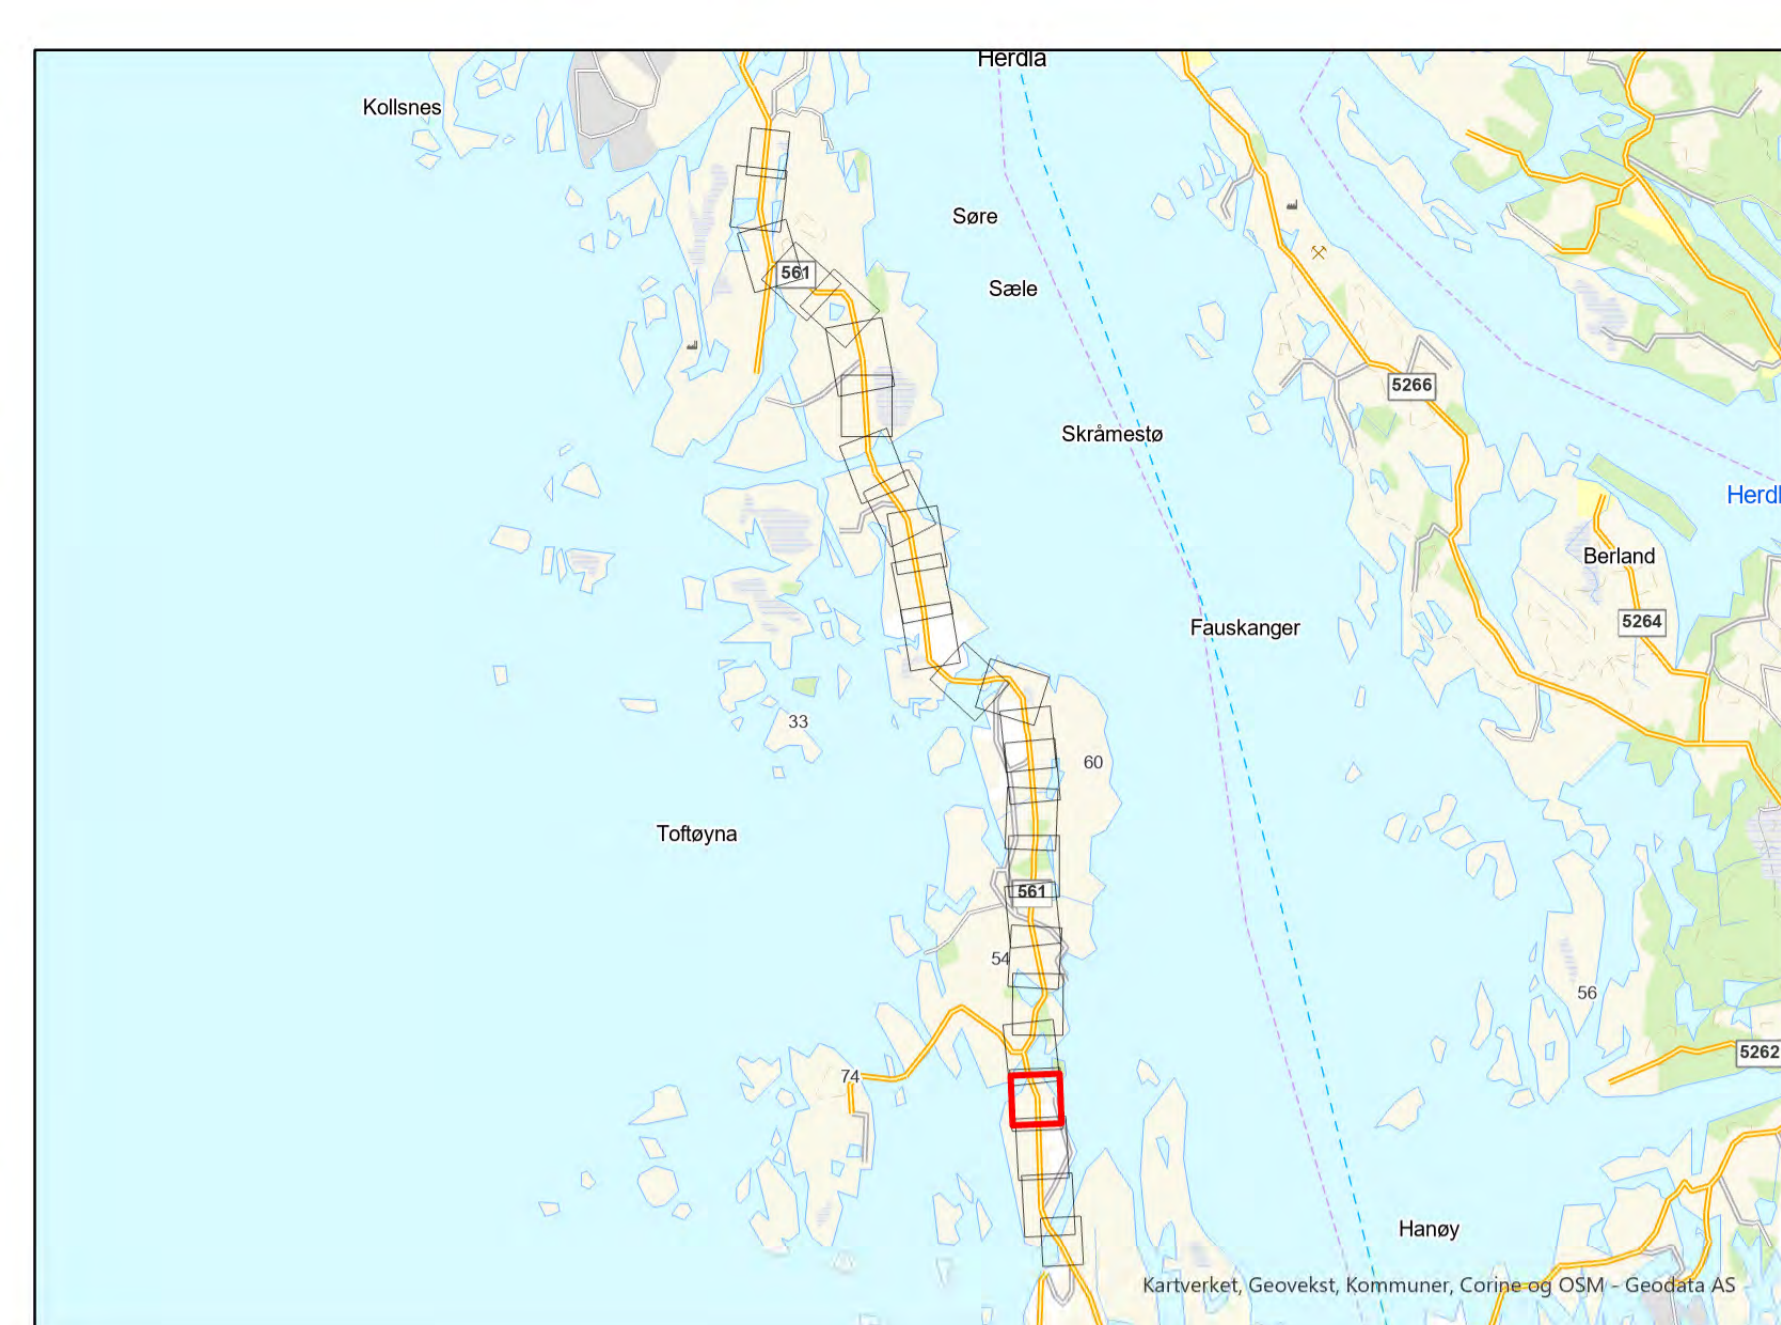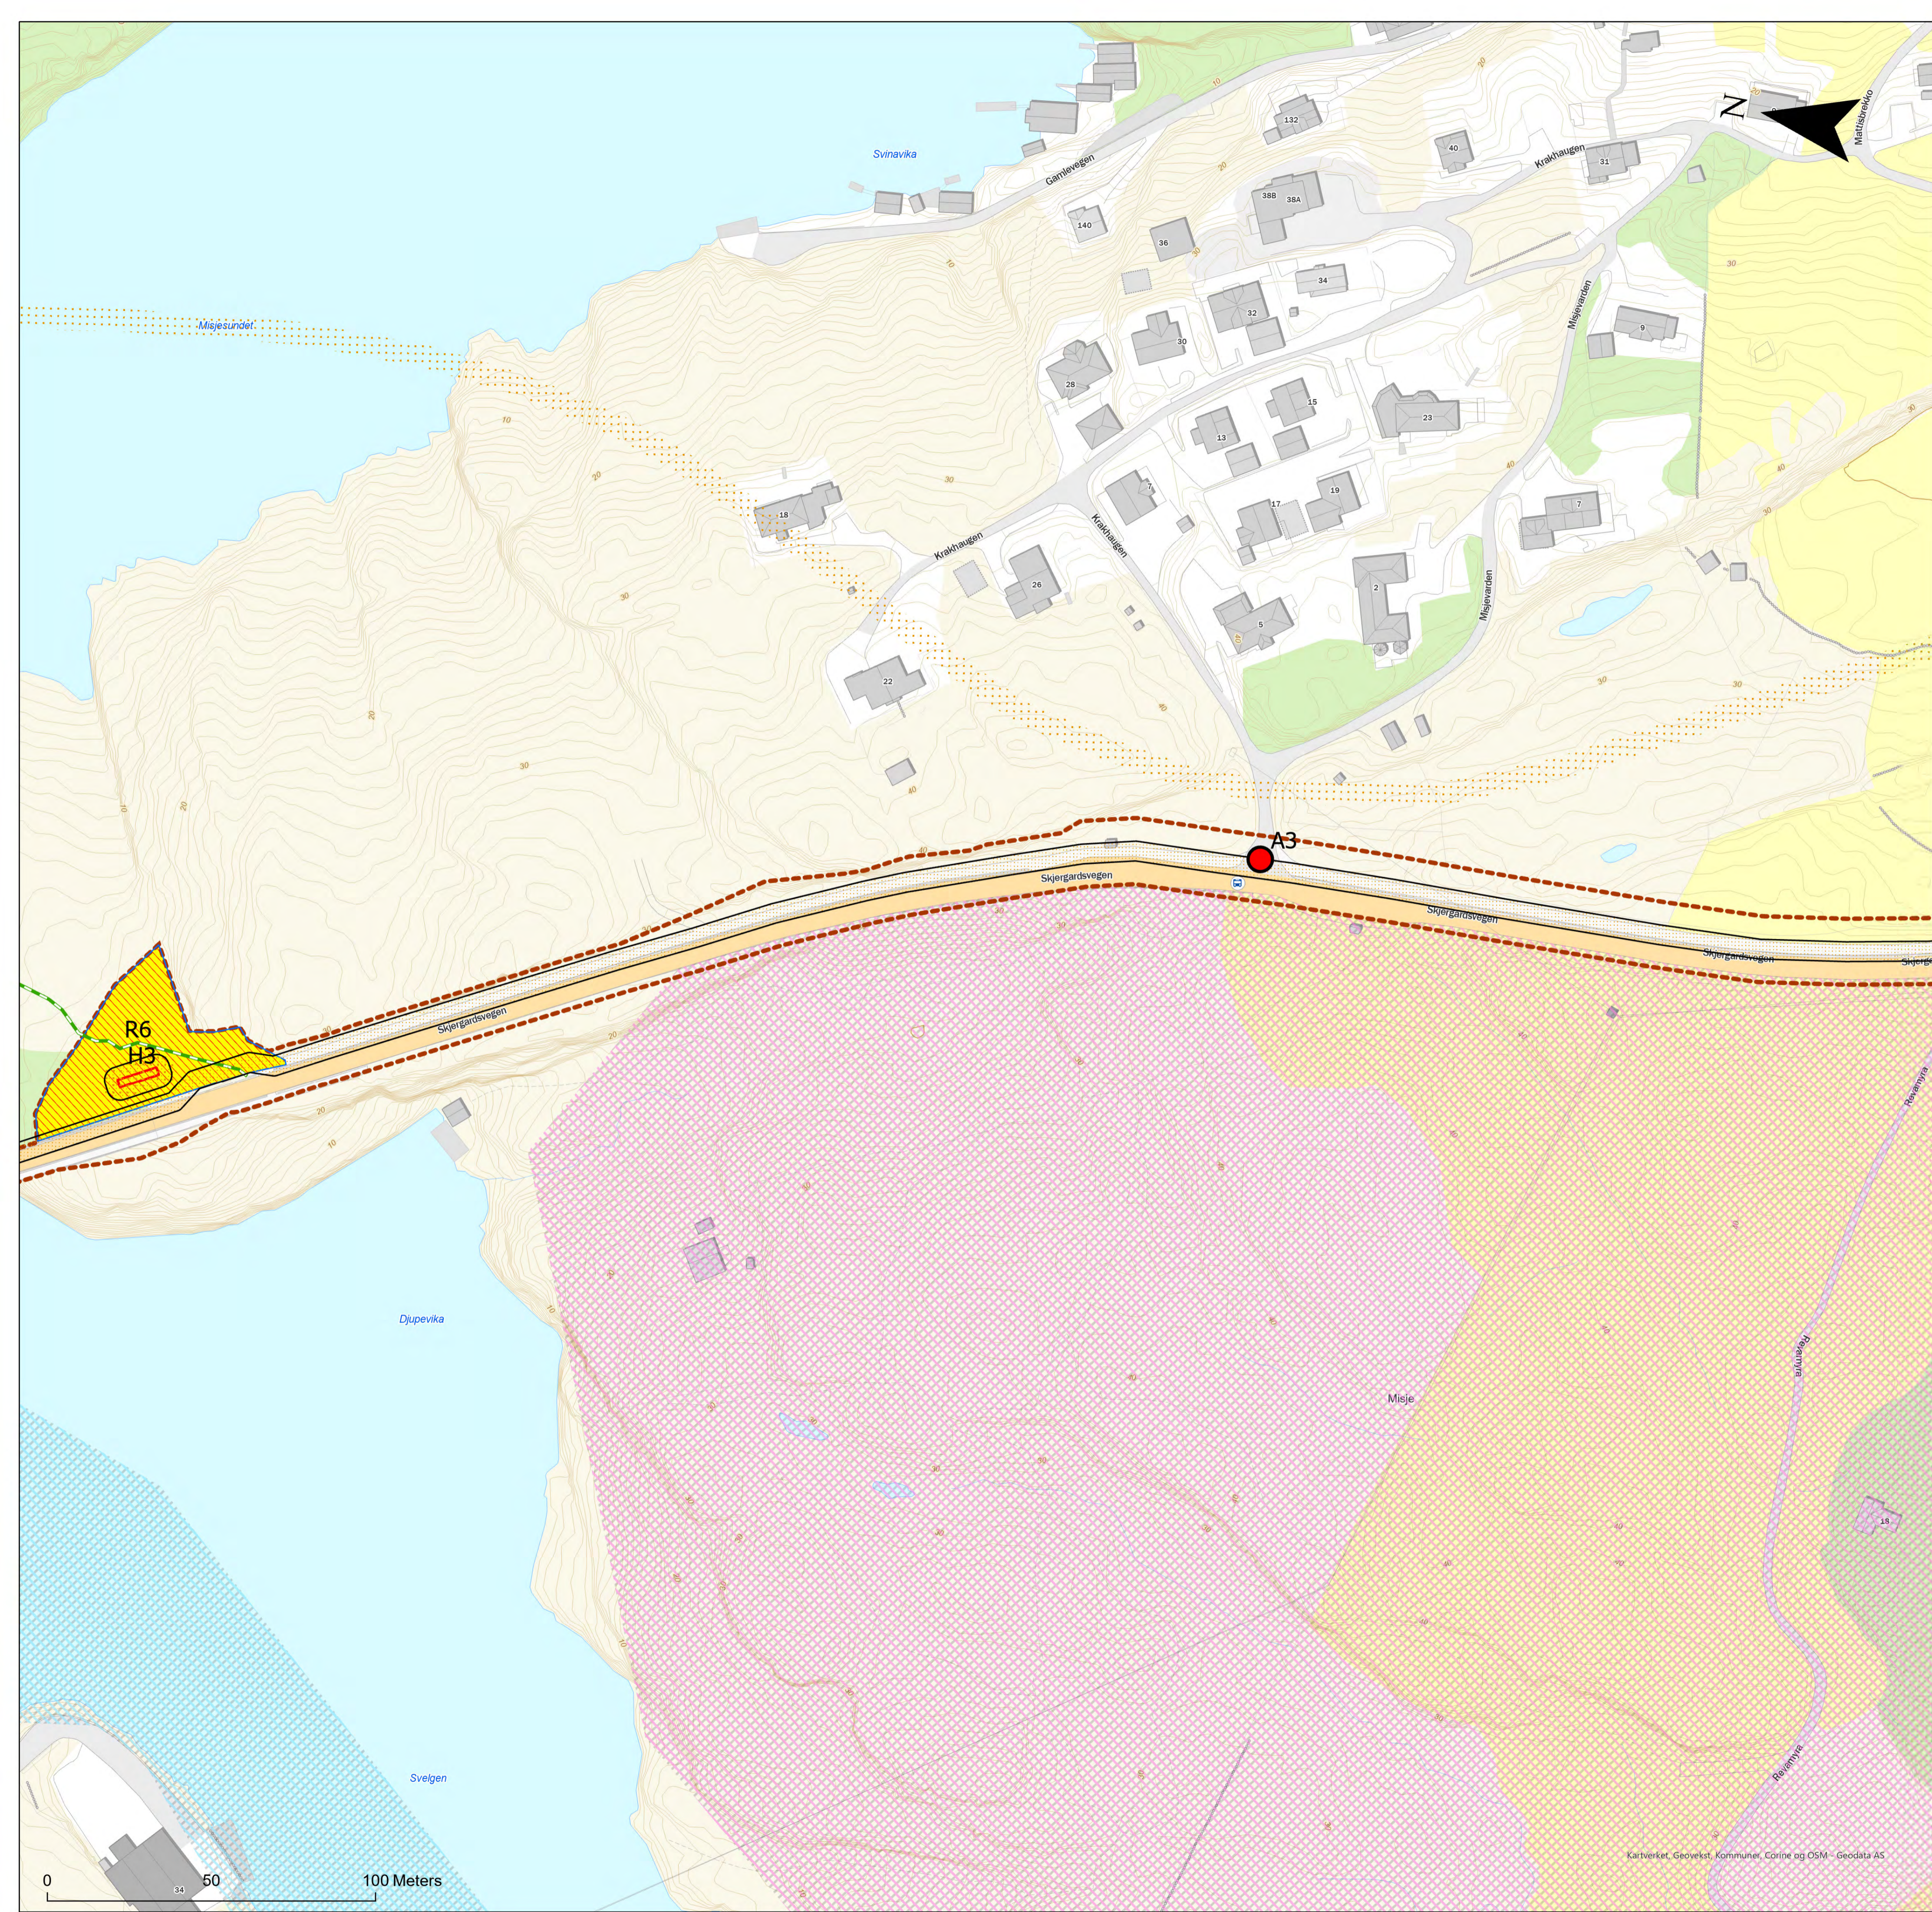

Tegnforklaring

- Behov for midlertidig tiltak/ avkjøring
- ▭ Nytt klausuleringsbelte
- skjøtekummer
- Stier
- ▨ Hensyn- og restriksjonsområder
- - - Arealbruksgrense
- ▨ Midlertidig riggplass; Må opparbeides
- ▨ Friluftslivsområde, svært viktig
- ▨ Friluftslivsområde, viktig

Rev. 1.0	Utgivelse-/rev.beskrivelse Detaljkart til godkjenning hos NVE, offentlig utgave	Utarbeidet av: <b>mariesu</b>	Dato <b>20.04.2023</b>
Tittel: Detaljplan - Øygardskabelen 2		Skala: 1:1 000 Koordinatsystem: ETRS 1989 UTM Zone 33N	
Byggherre: <b>Statnett</b>		Høydereferanse: <b>NN2000</b>	
		Format: <b>A1</b>	
Erstatter dokument:	Vedlegg 2:	Kartblad 4 of 26	