


Trasekart og transportplan
Surna-Viklandet

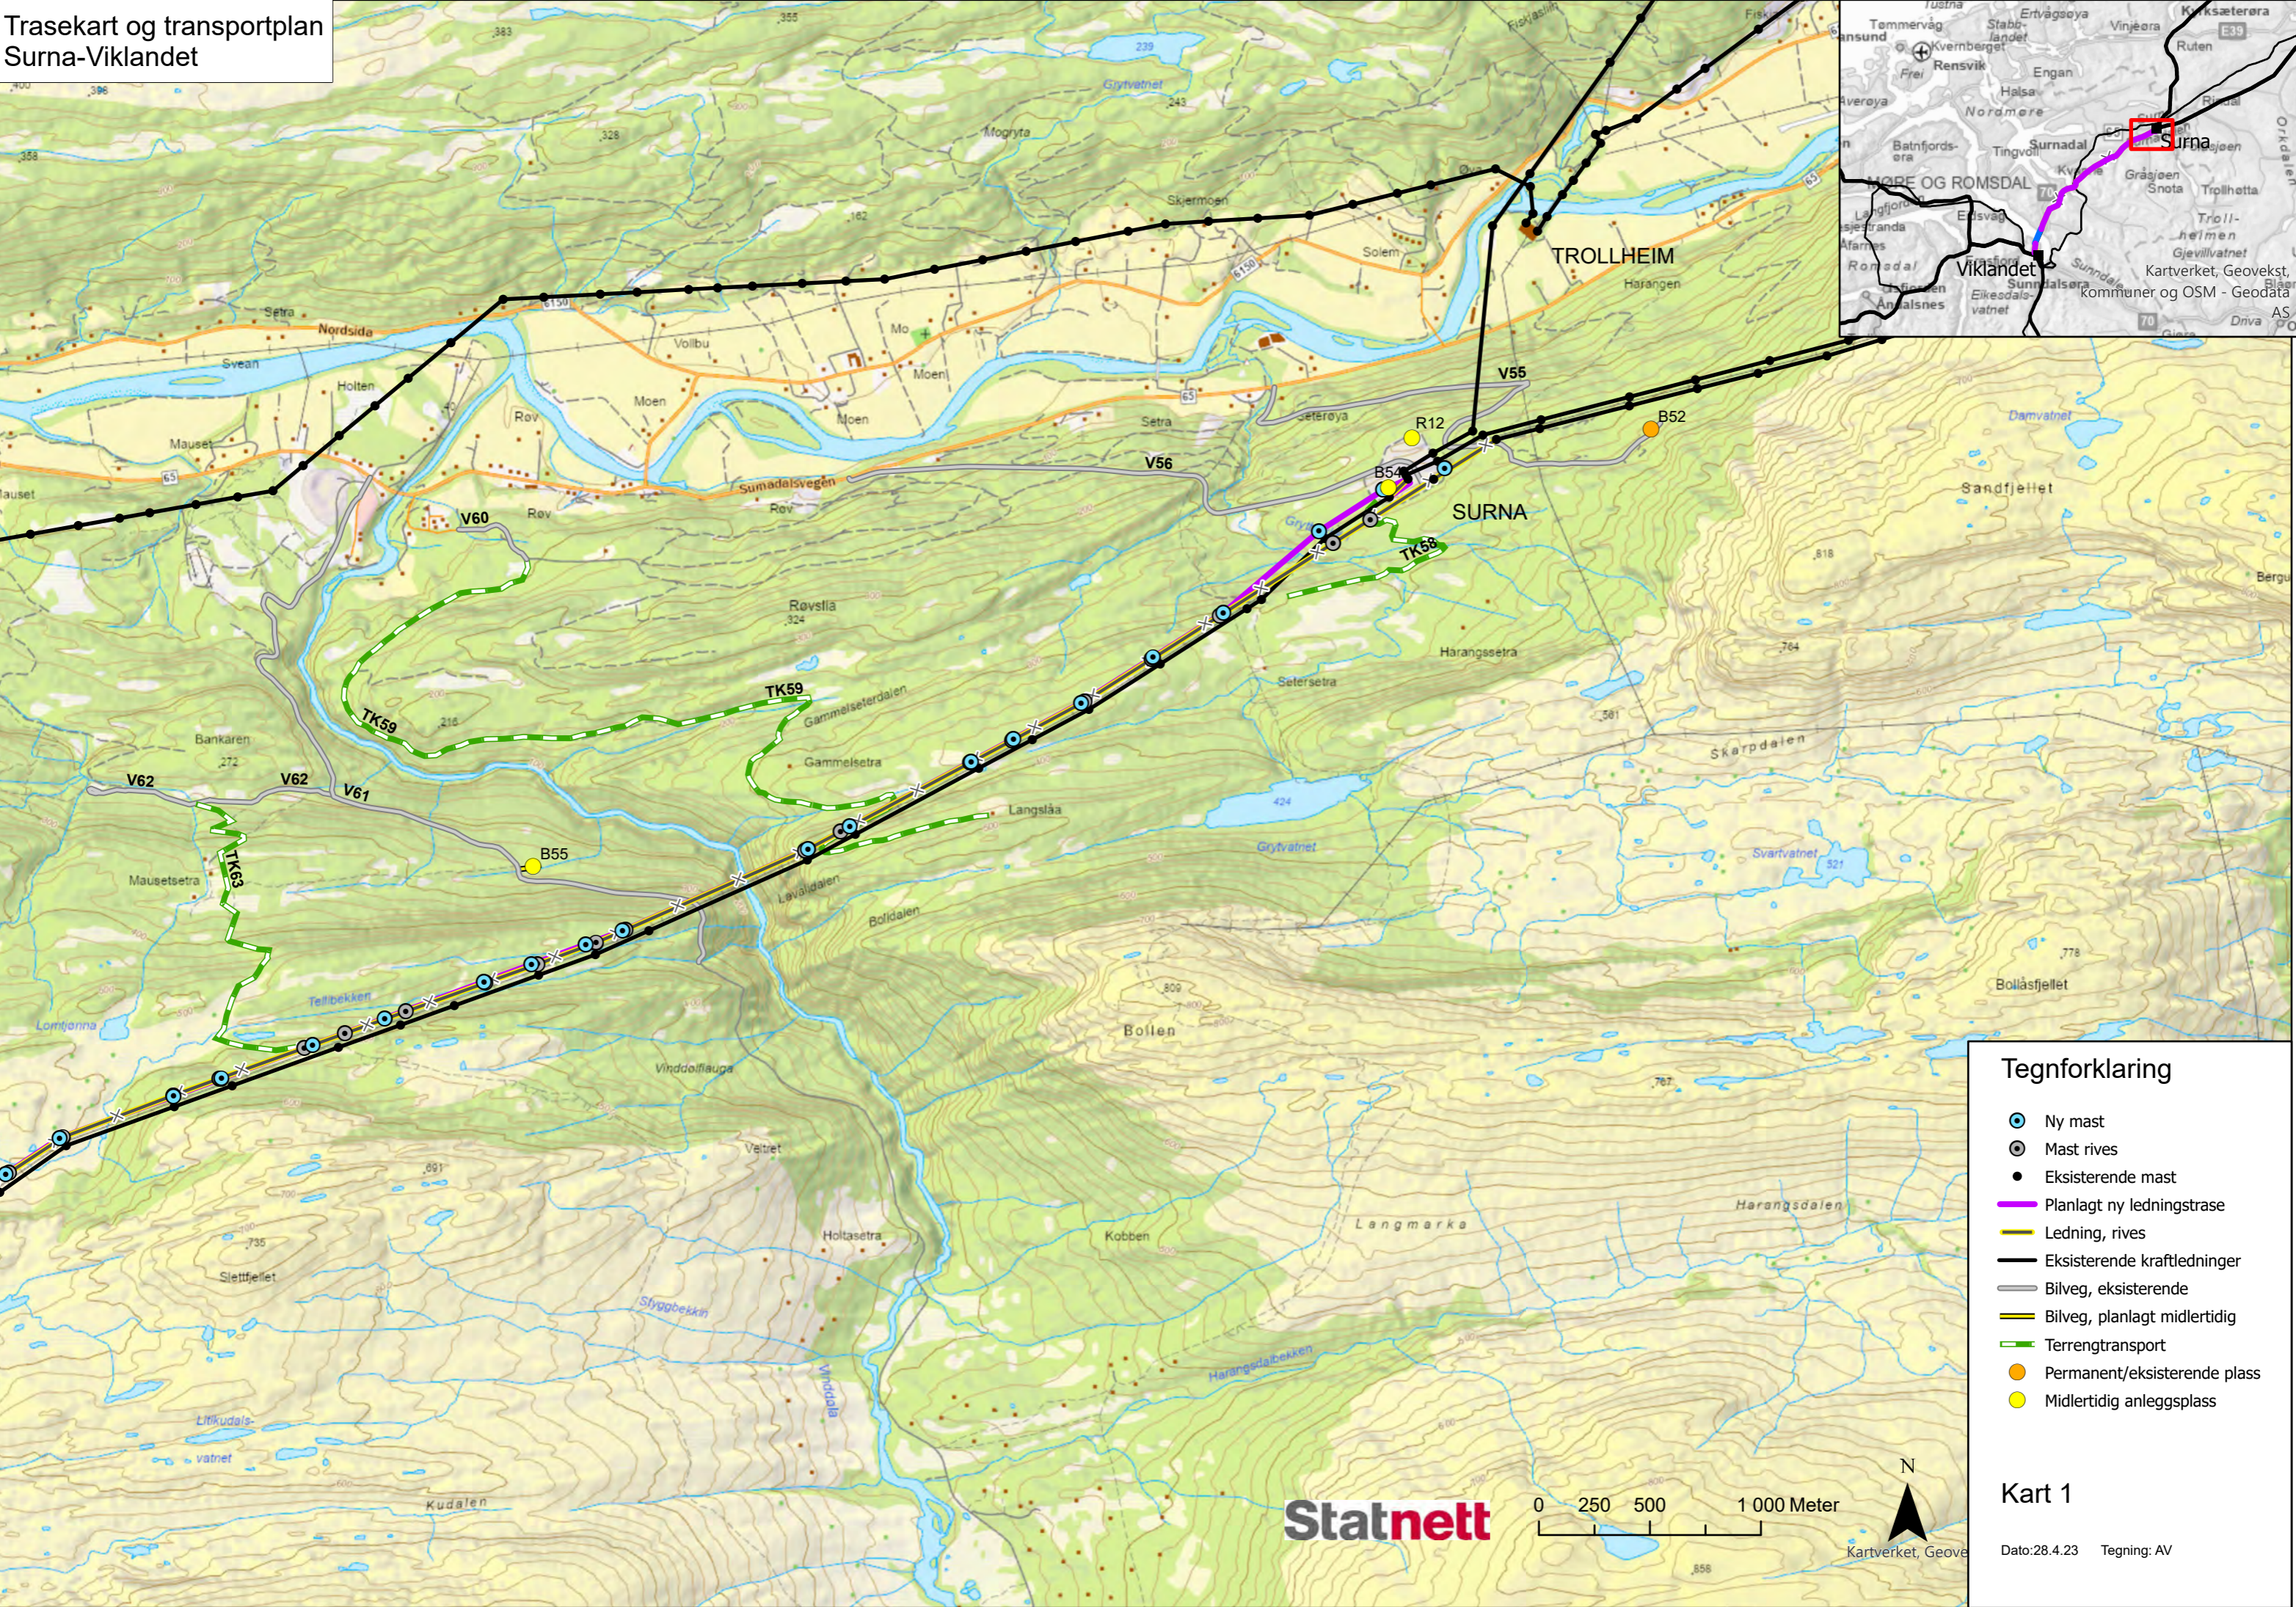


Tegnforklaring

- Ny mast
- Mast rives
- Eksisterende mast
- Planlagt ny ledningstrase
- Ledning, rives
- Eksisterende kraftledninger
- Bilveg, eksisterende
- Bilveg, planlagt midlertidig
- Terrenngtransport
- Permanent/eksisterende plass
- Midlertidig anleggsplass

Kart 1


Dato: 28.4.23 Tegning: AV

Statnett

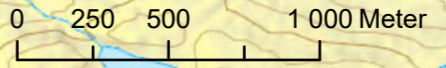

Kartverket, Geovekst

Trasekart og transportplan
Surna-Viklandet

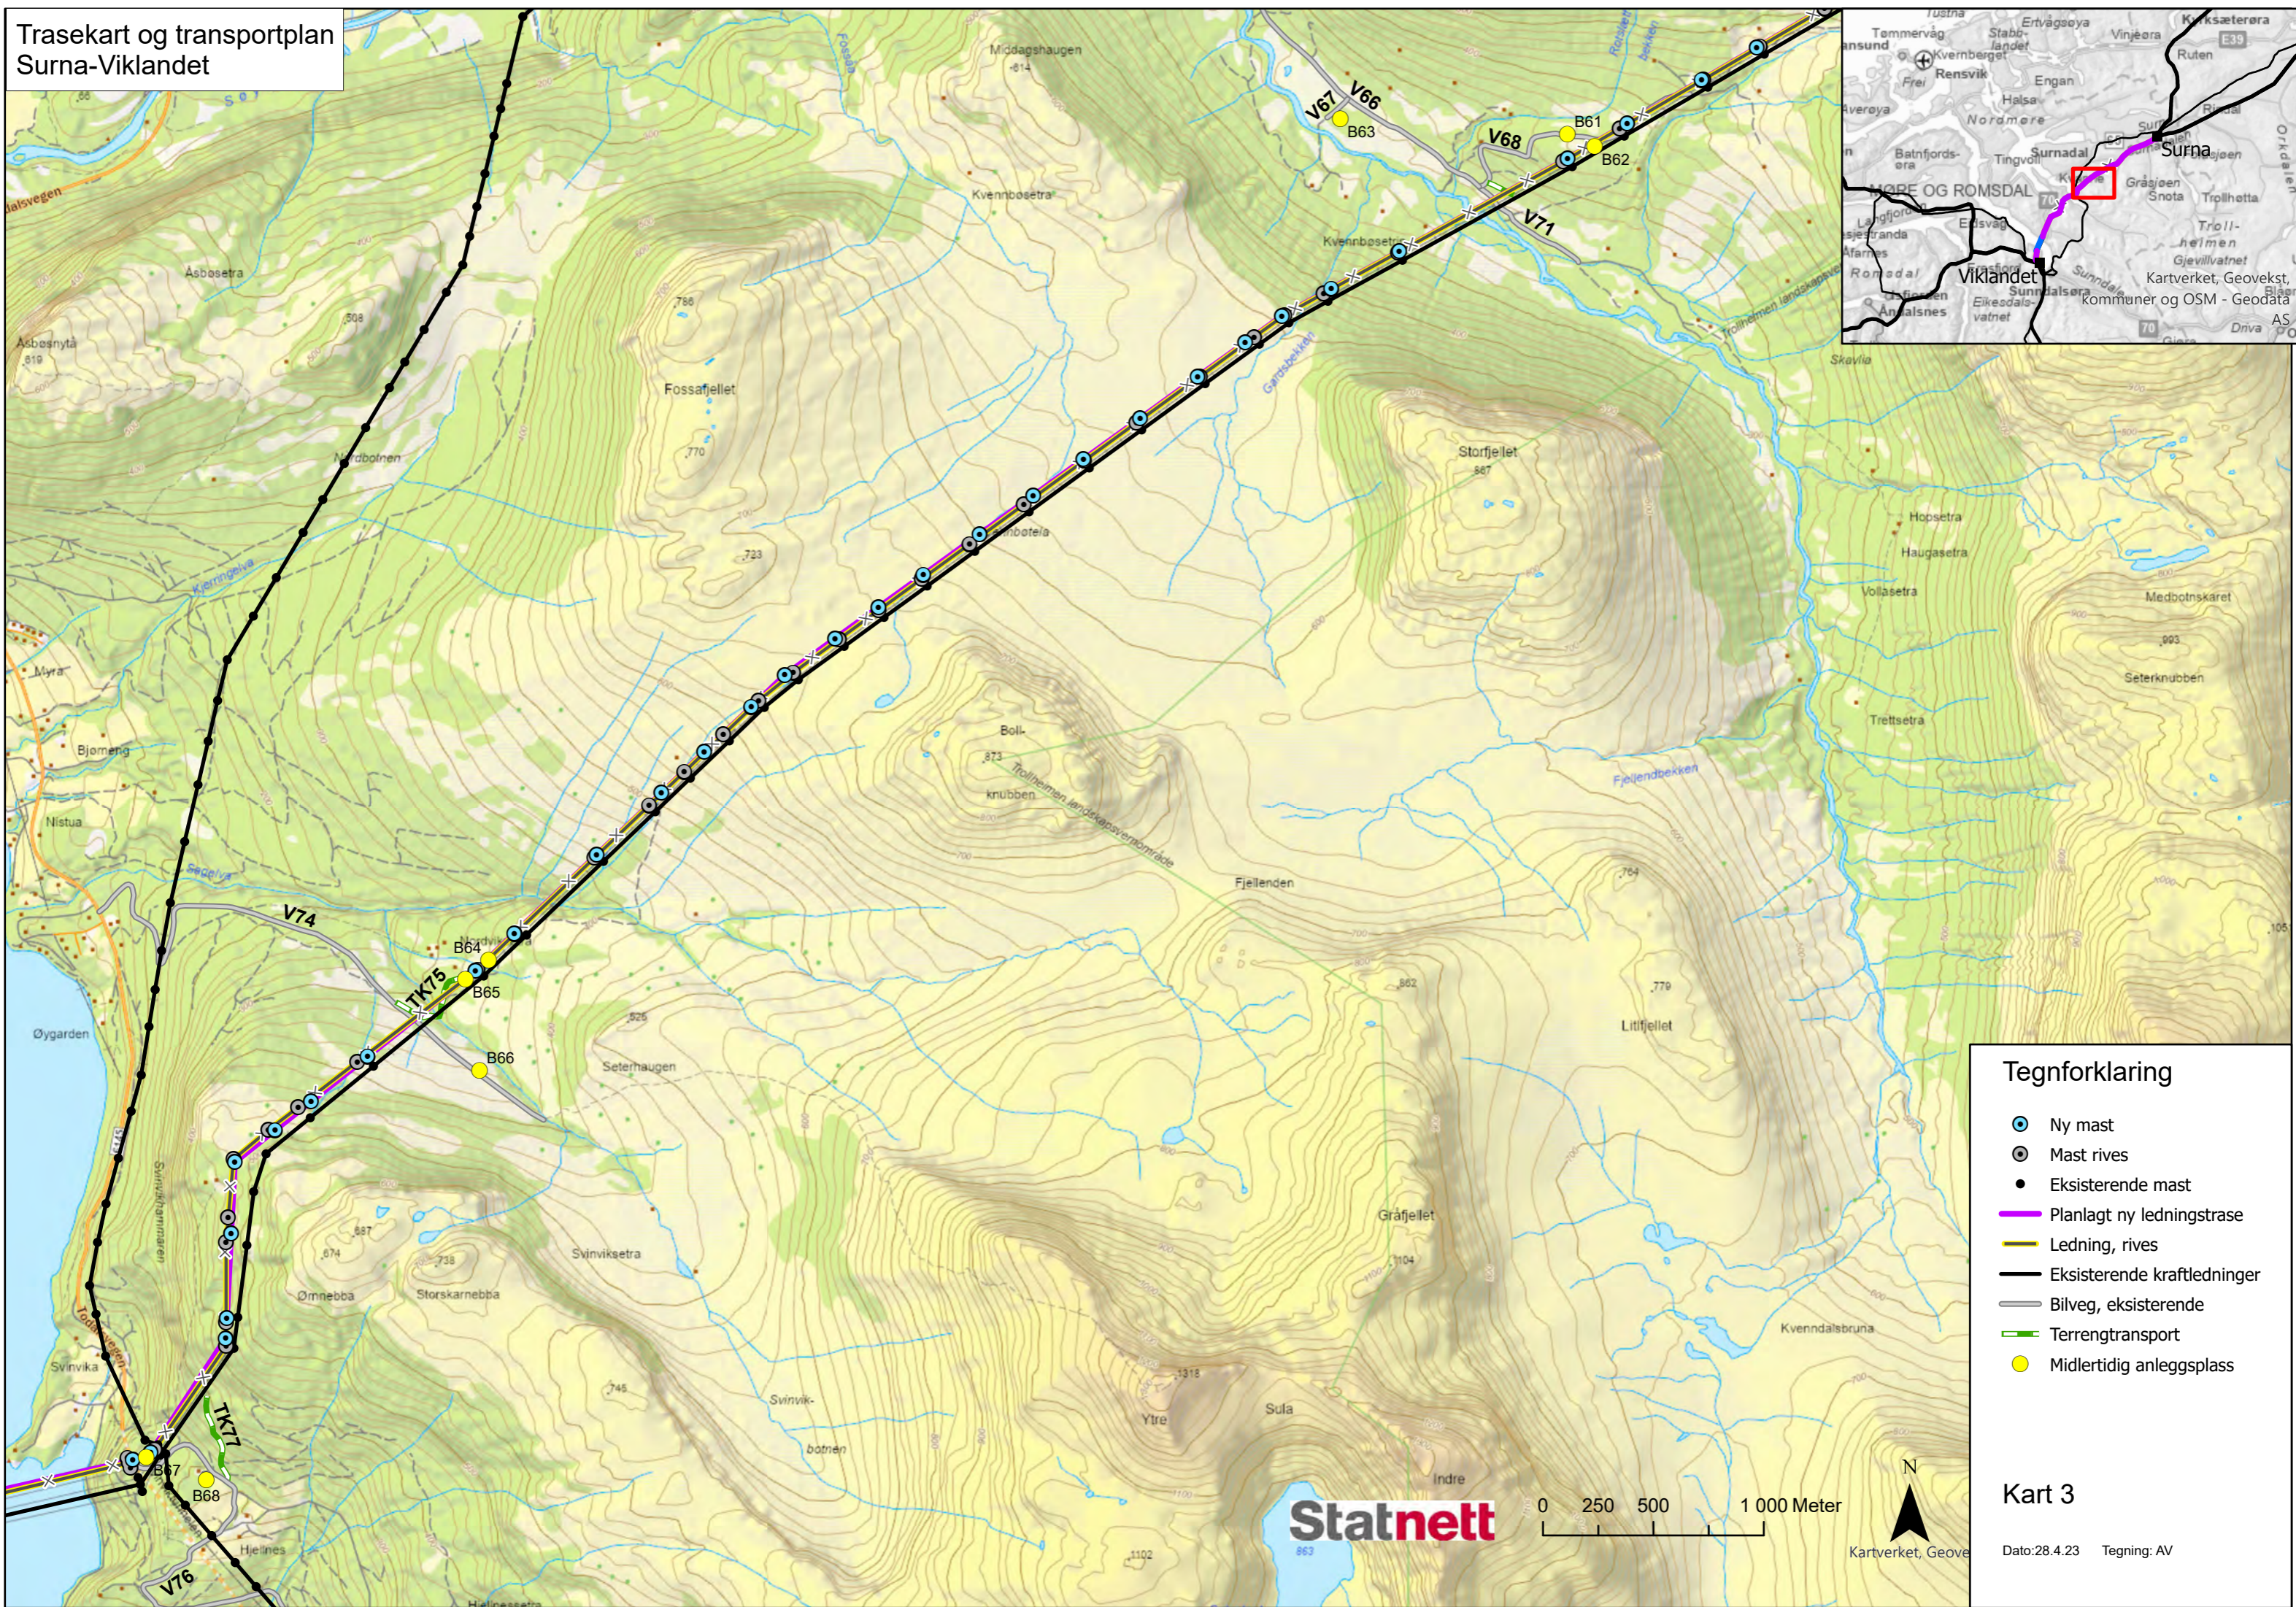


Tegnforklaring

- Ny mast
- Mast rives
- Eksisterende mast
- Planlagt ny ledningstrase
- Ledning, rives
- Eksisterende kraftledninger
- Bilveg, eksisterende
- Terrengtransport
- Midlertidig anleggsplass


Kart 3

Dato: 28.4.23 Tegning: AV

Statnett

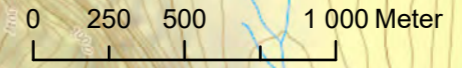

Trasekart og transportplan
Surna-Viklandet

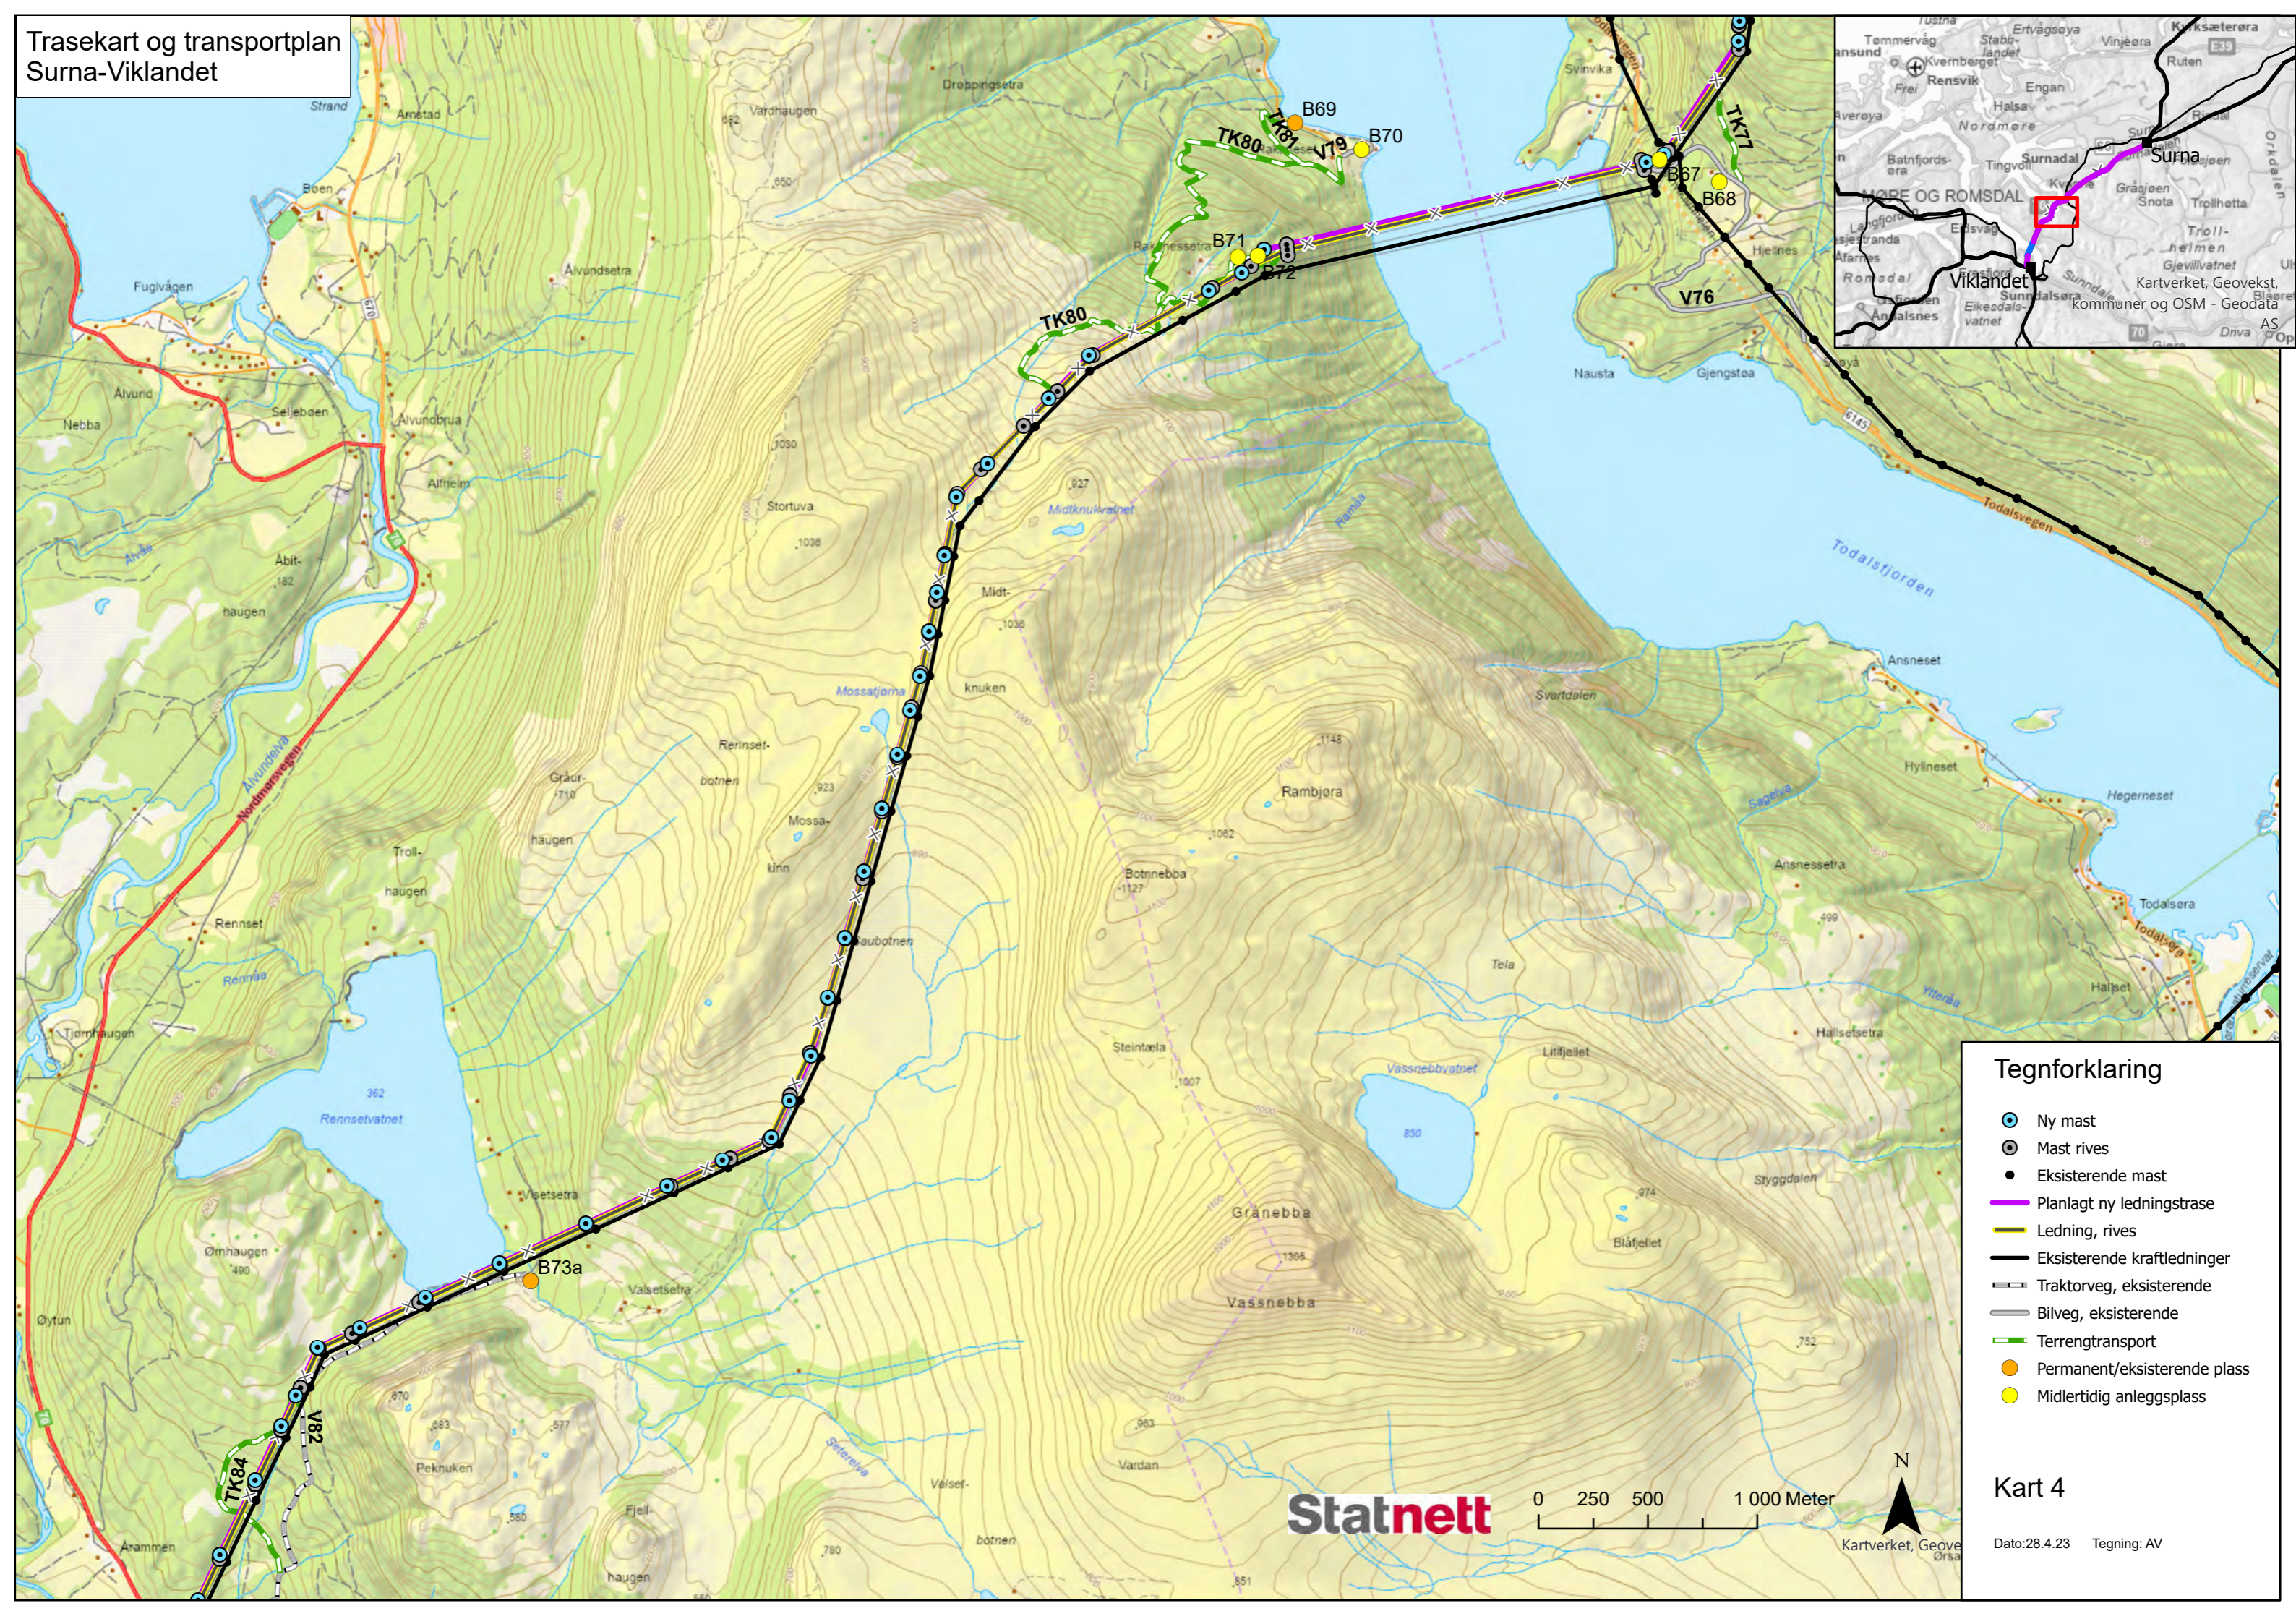

Tegnforklaring

- Ny mast
- Mast rives
- Eksisterende mast
- Planlagt ny ledningstrase
- Ledning, rives
- Eksisterende kraftledninger
- Traktorveg, eksisterende
- Bilveg, eksisterende
- Terrenngtransport
- Permanent/eksisterende plass
- Midlertidig anleggsplass

Kart 4

Dato: 28.4.23 Tegning: AV



Statnett

0 250 500 1 000 Meter



Kartverket, Geovekst, Orsa

Trasekart og transportplan Surna-Viklandet

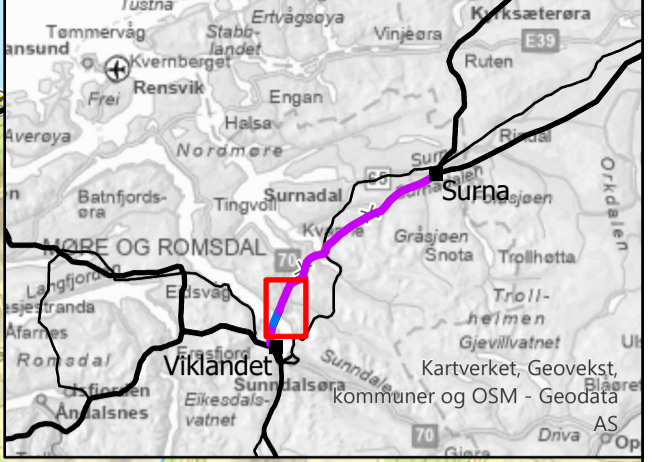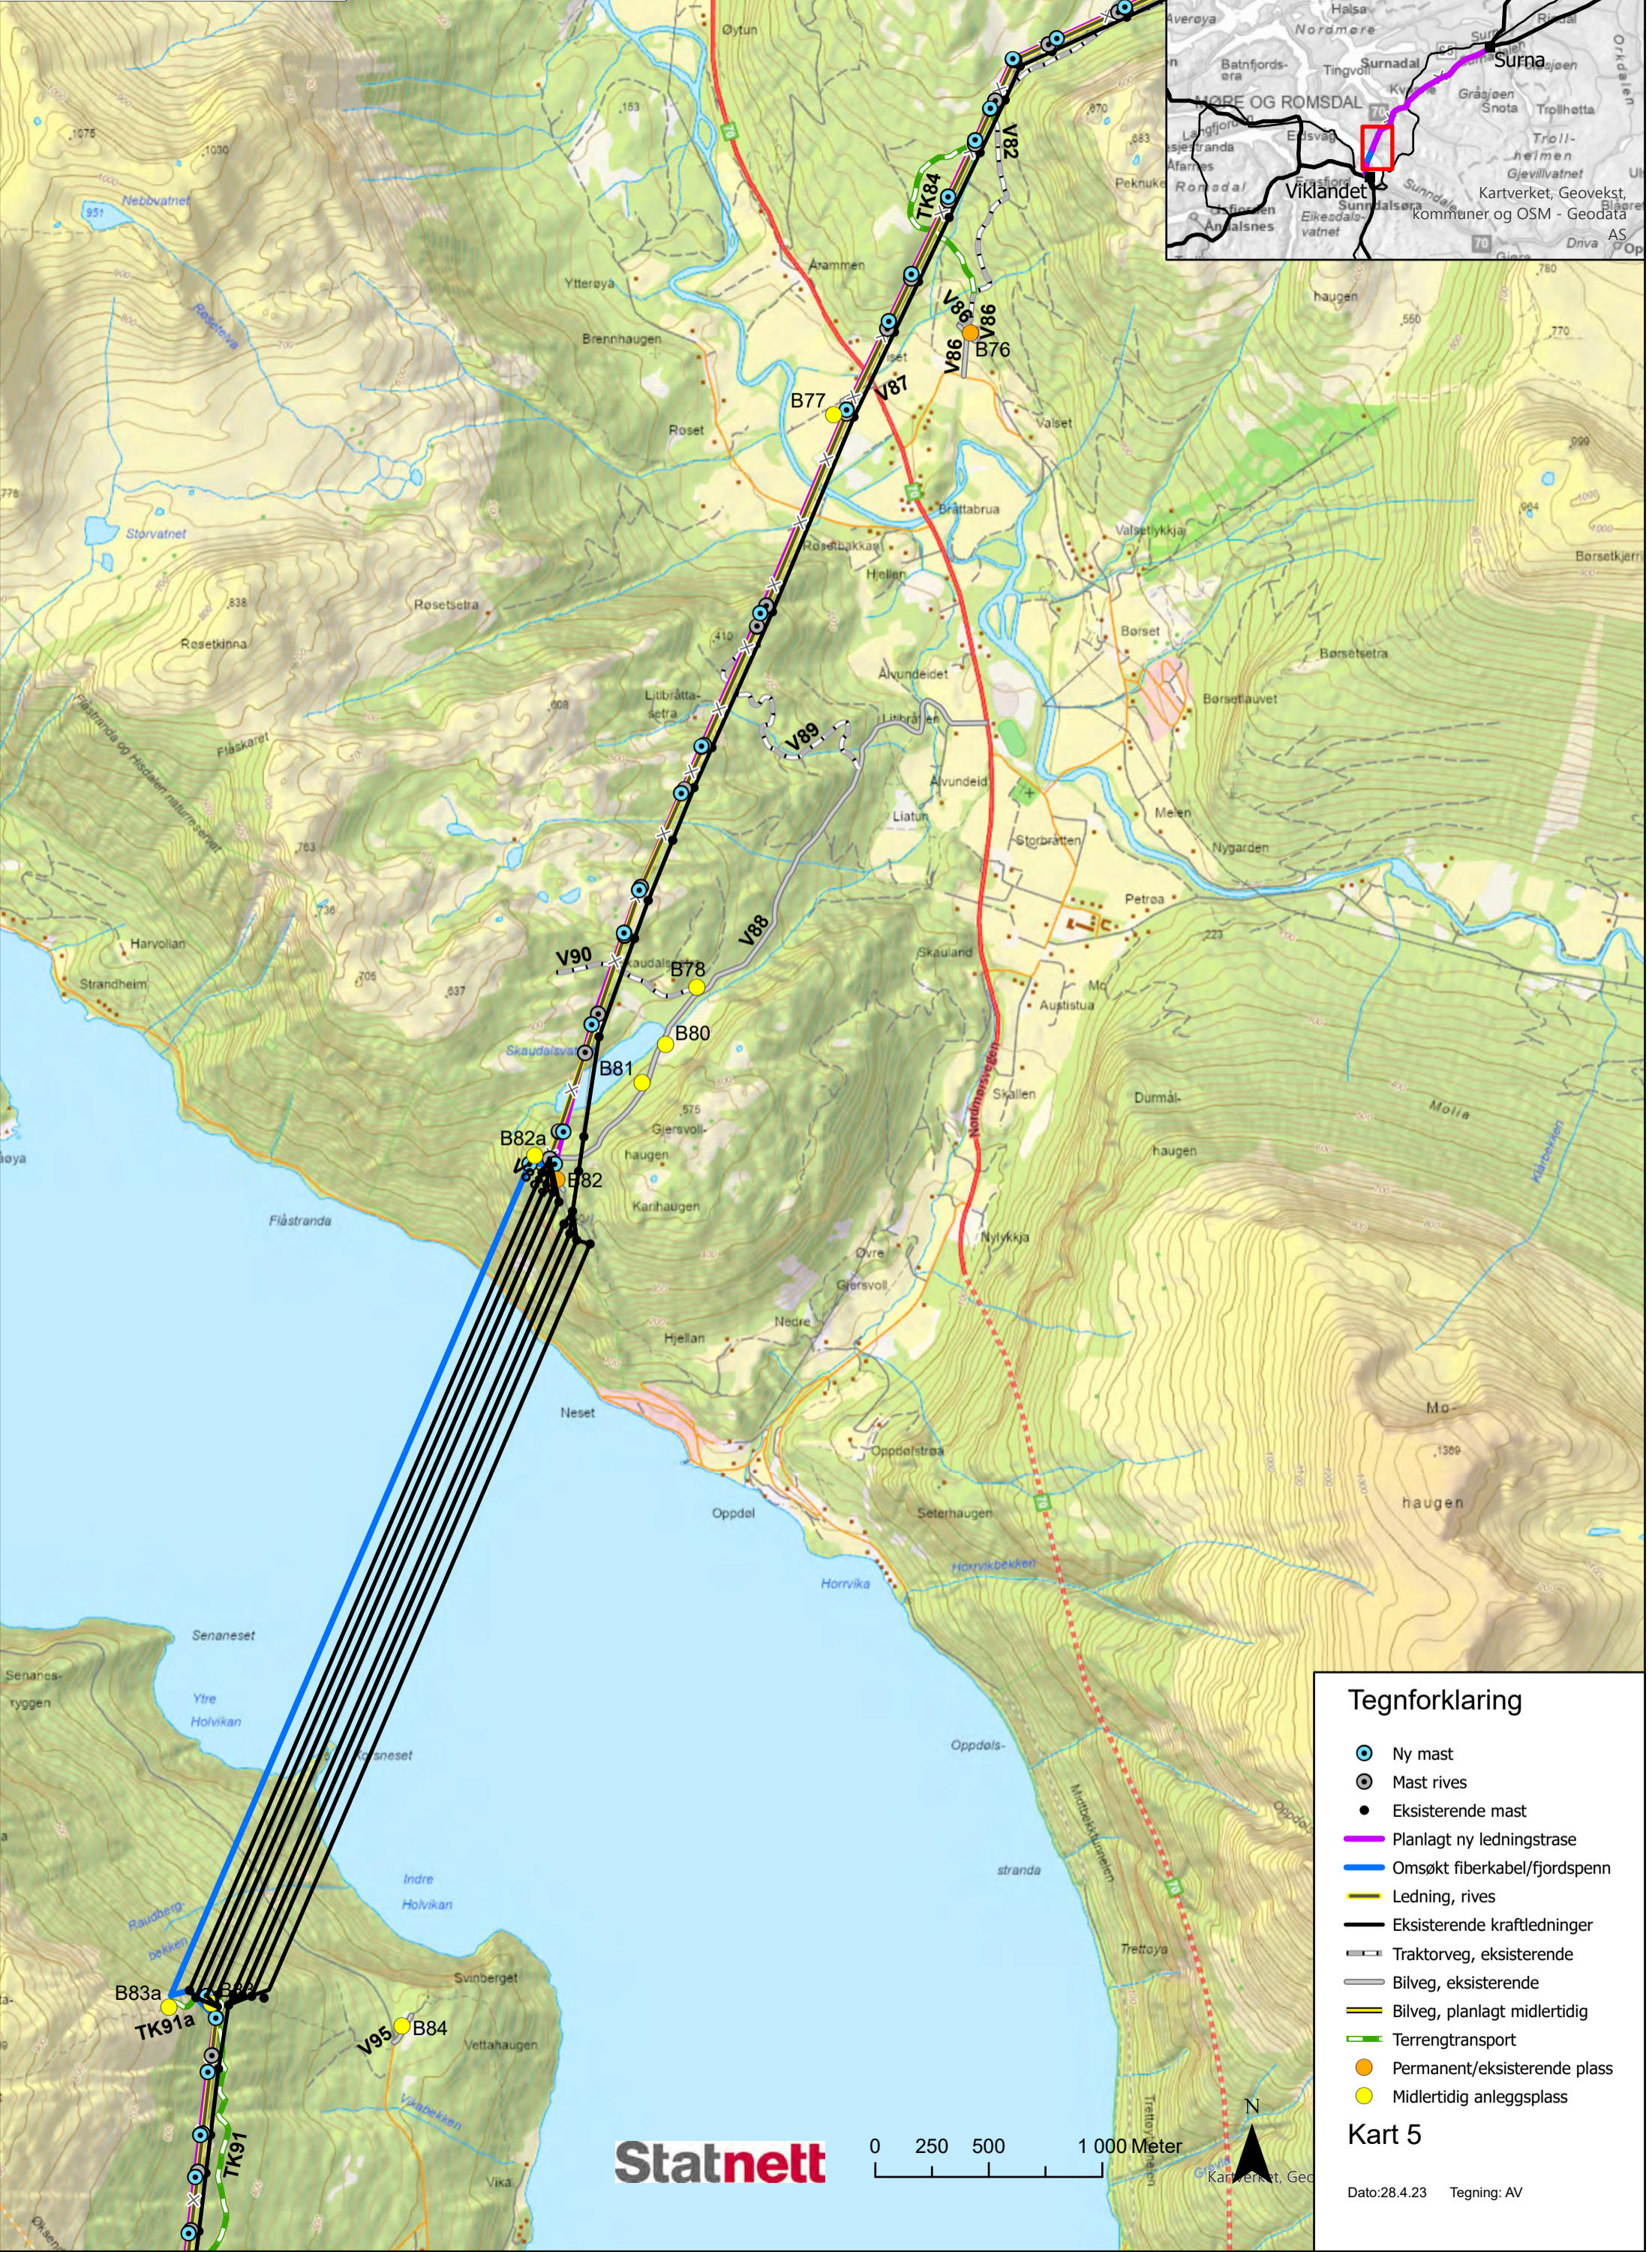

Tegnforklaring

- Ny mast
- Mast rives
- Eksisterende mast
- Planlagt ny ledningstrase
- Omsøkt fiberkabel/fjordspenn
- Ledning, rives
- Eksisterende kraftledninger
- Traktorveg, eksisterende
- Bilveg, eksisterende
- Bilveg, planlagt midlertidig
- Terrengtransport
- Permanent/eksisterende plass
- Midlertidig anleggsplass

Kart 5



Dato:28.4.23 Tegning: AV

Statnett

0 250 500 1 000 Meter



Trasekart og transportplan Surna-Viklandet

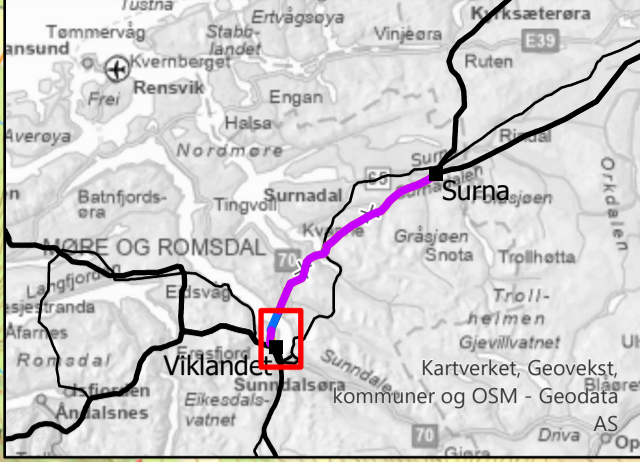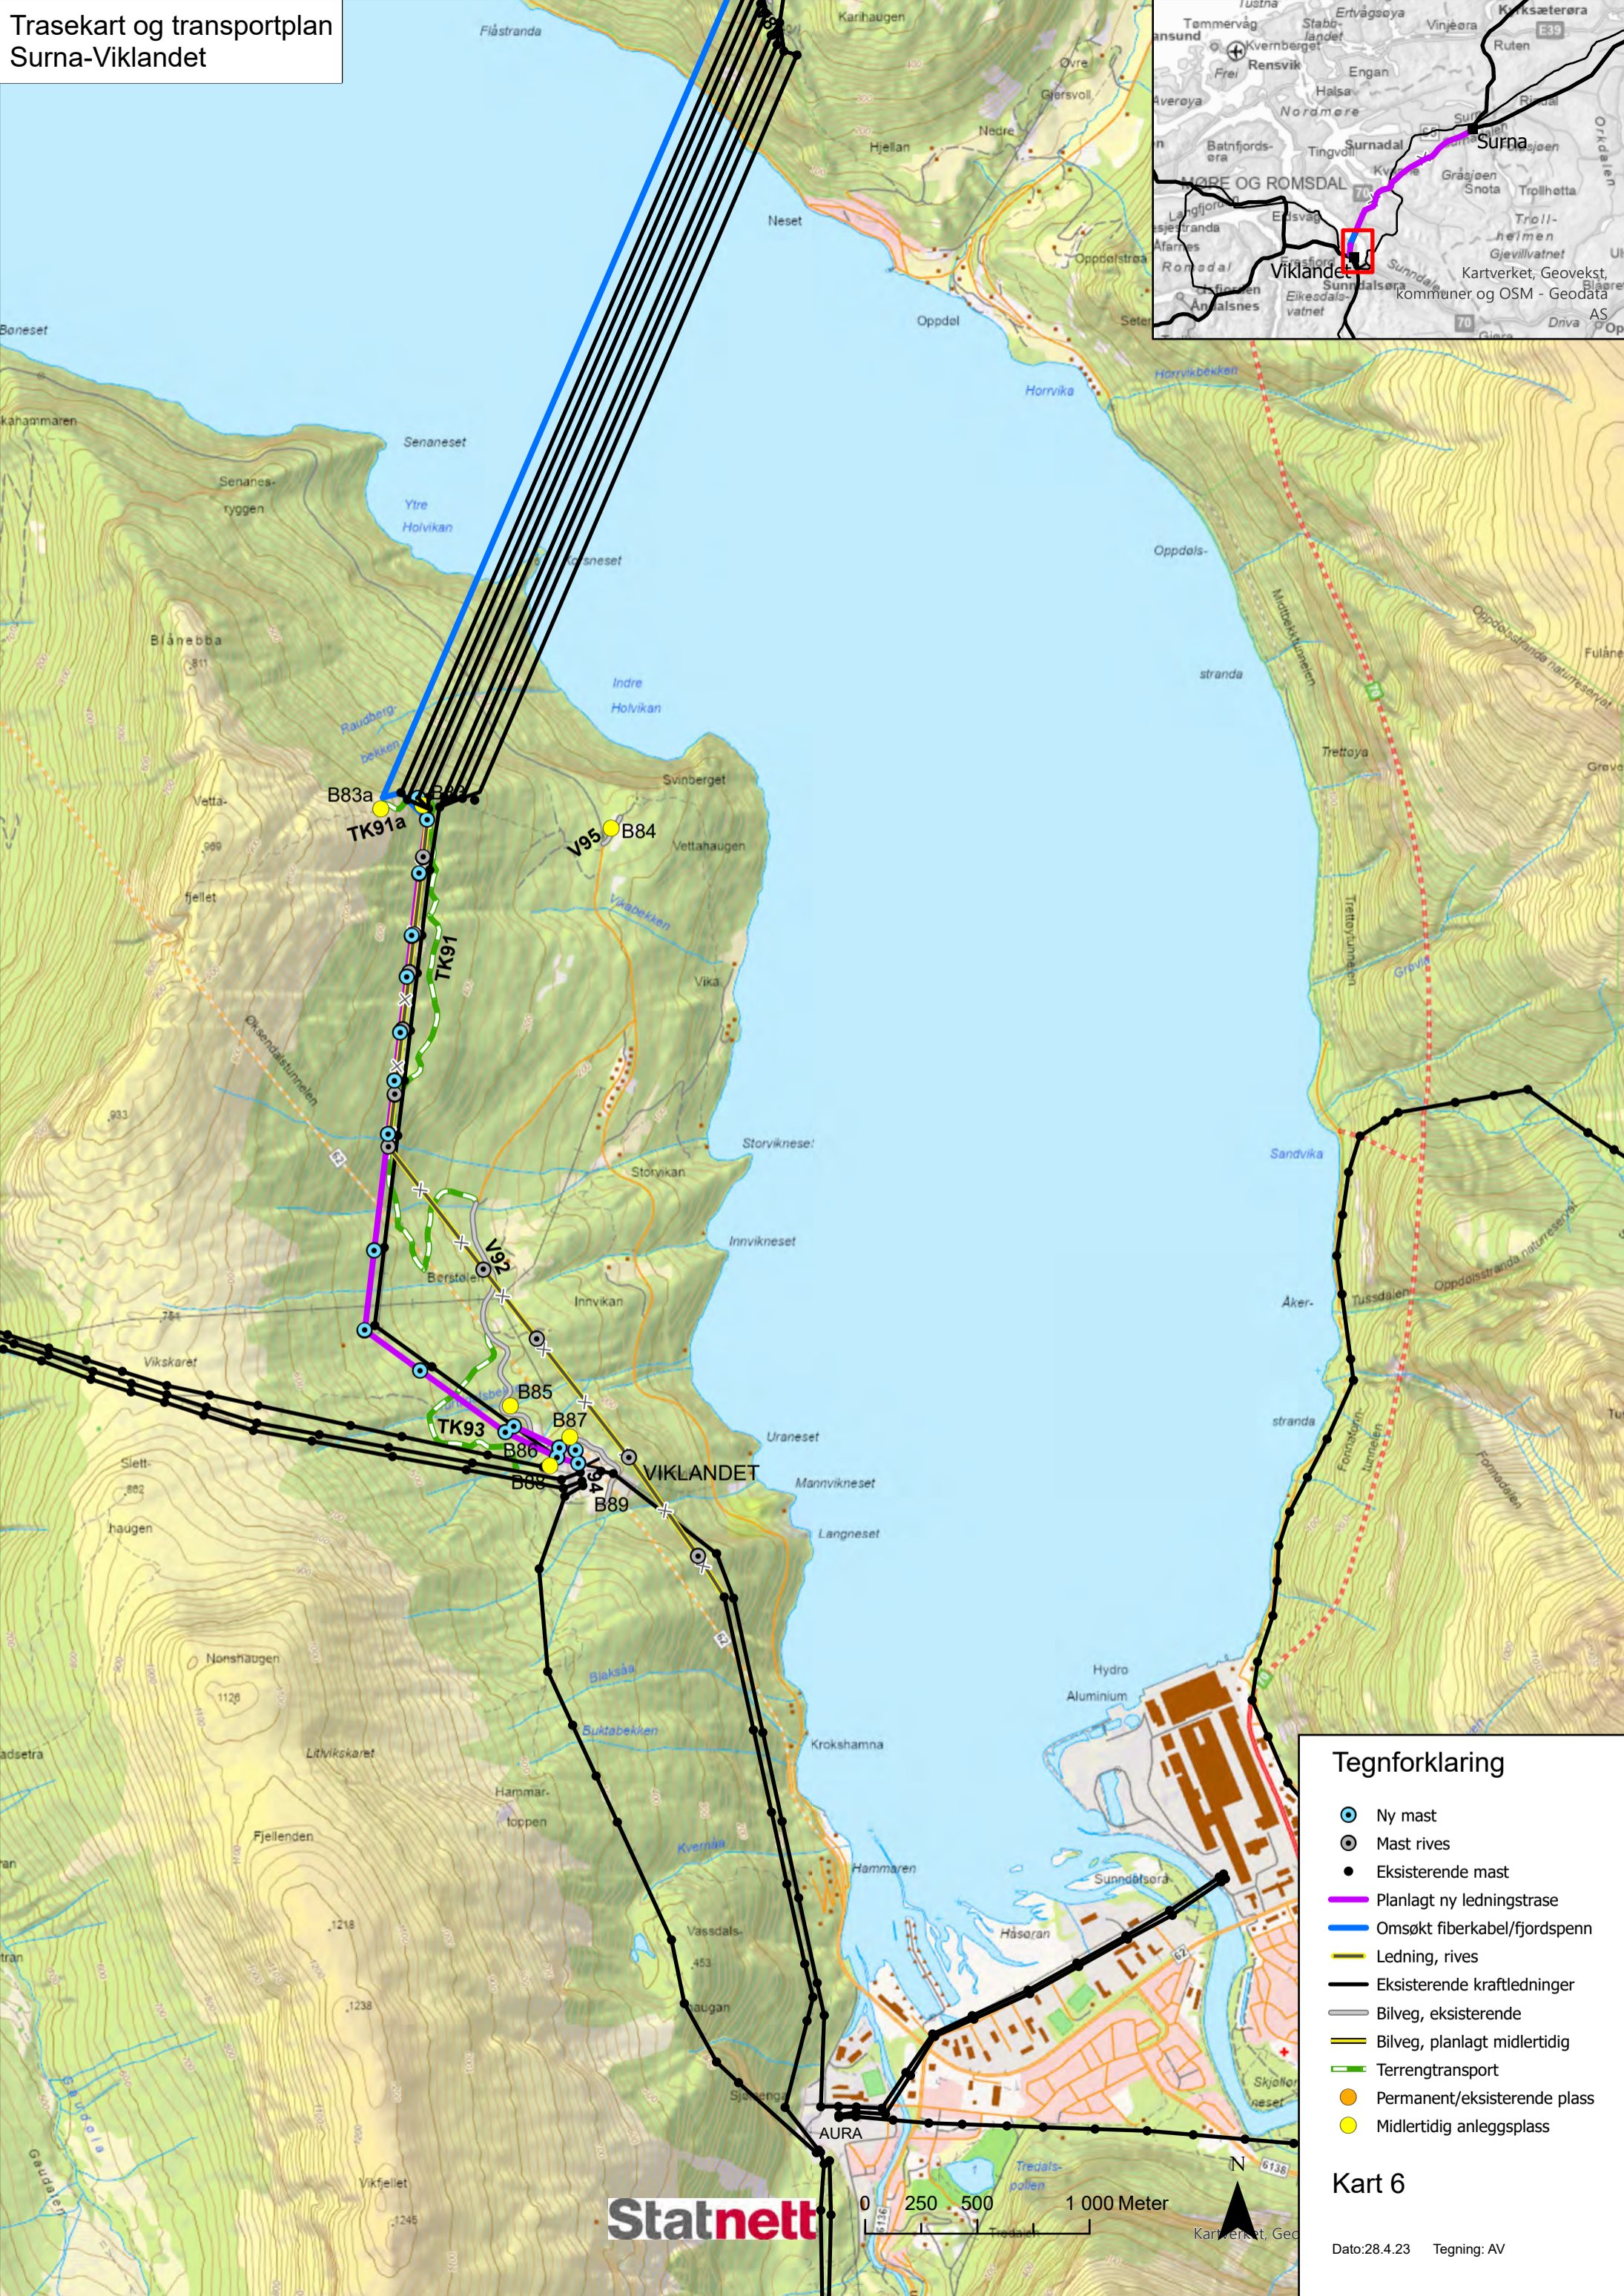

Tegnforklaring

- Ny mast
- Mast rives
- Eksisterende mast
- Planlagt ny ledningstrase
- Omsøkt fiberkabel/fjordspenn
- Ledning, rives
- Eksisterende kraftledninger
- Bilveg, eksisterende
- Bilveg, planlagt midlertidig
- Terrengtransport
- Permanent/eksisterende plass
- Midlertidig anleggsplass

Kart 6

Dato: 28.4.23 Tegning: AV

Statnett

0 250 500 1 000 Meter

