

Mast og ledning

- Oppgradert
- Bæremast, AUS
- Bæremast, ikke AUS
- Forankringsmast, ikke AUS
- Saneres
- Ny
- Eksisterende ledninger
- Ny ledning
- Nye flymarkører
- Saneres
- Klausuleringsbelte

Baseplass

- Baseplass

Stasjonsanlegg


- Eksisterende
- Ny

Transport



- Veg og skogsveg
- Traktorveg
- Barmarksløype
- Vinterveg

Restriksjoner

- Restriksjonsområde
- Restriksjon reindrift

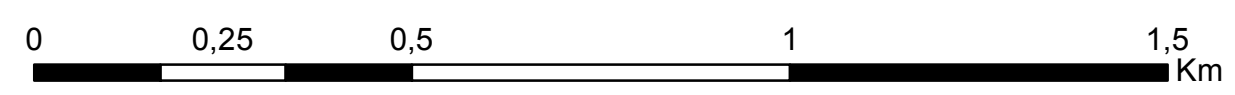

| | | | | | | | | |
|-----------------|---|---------------------|-------|-------------|--------------------|------------|--------|-------|
| I | Til NVE | | | | | | | |
| Prosjekt: | 10251 Namsos - Nedre Røssåga | | | | Mål: | 1:10 000 | | |
| Tekst: | Miljø-, transport- og anleggsplan Trofors - Namsskogan | | | | Digital prod | EllenTH | | |
| | | | | | Kontrollert: | | | |
| | | | | | Godkj. | | | |
| | | | | | Dato: | 11.04.2016 | | |
| | | | | | Erstatter tegning: | | | |
| Statnett | | Tegningsleverandør: | | Statnett | | | | |
| Ansvarlig: | | Utførende: | Fase: | Objekt: | Blad: | Format: | Dokid: | Rev.: |
| UTMA | UTMA | 3 | | Side1 av 11 | A1 | 2272188 | | 1 |

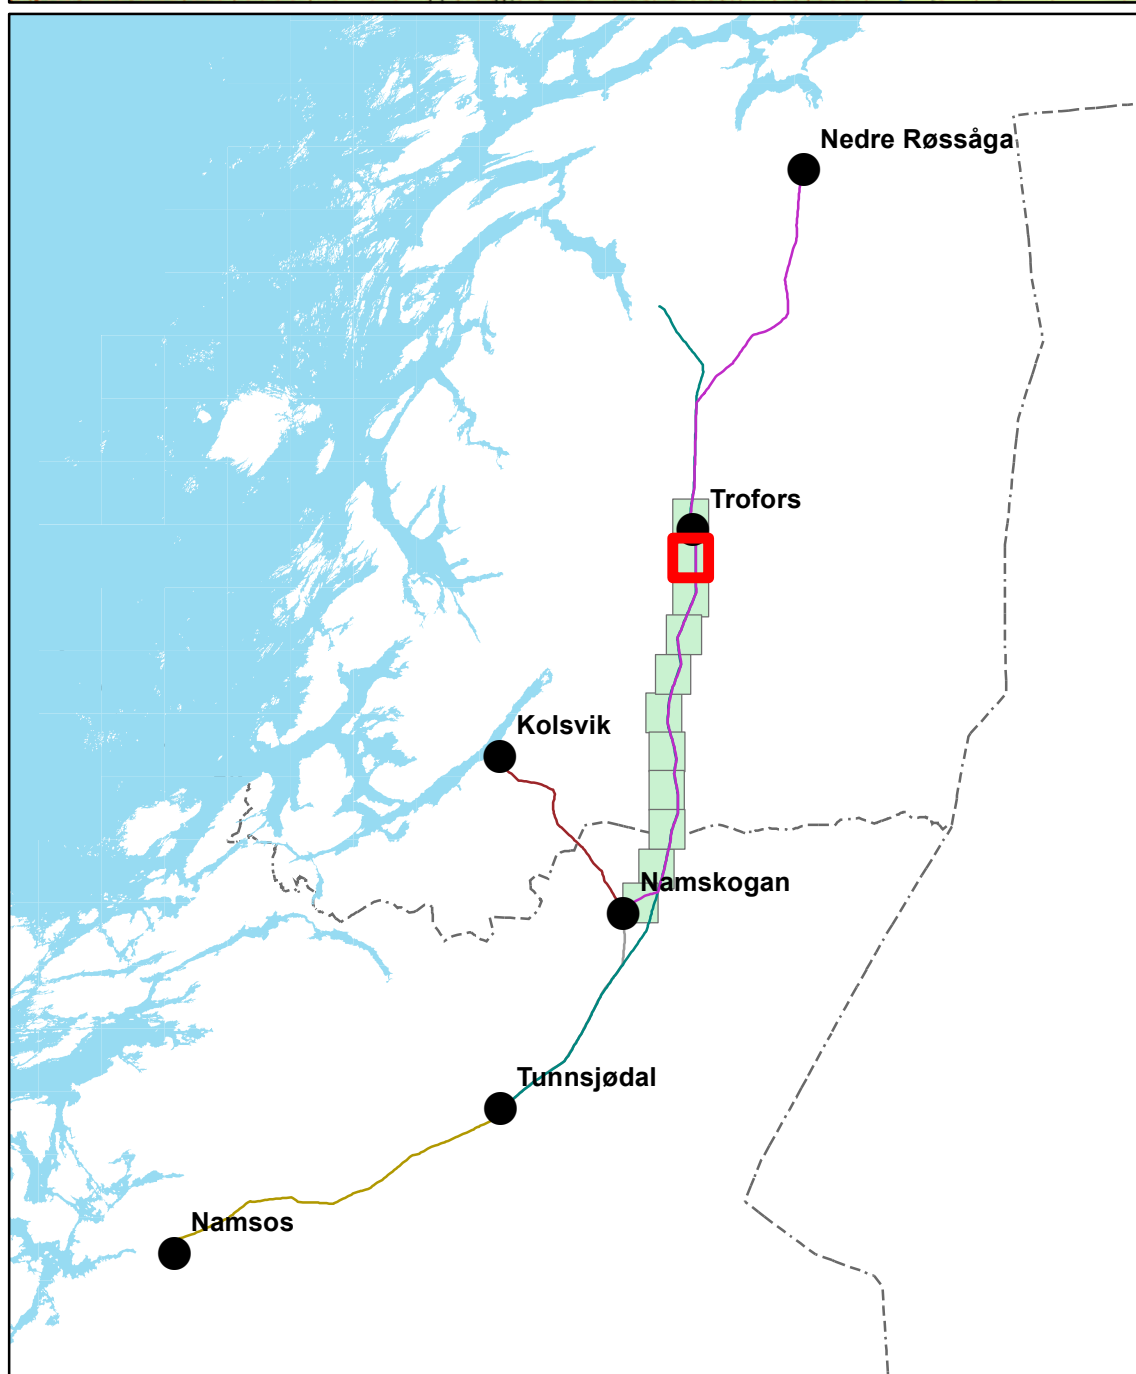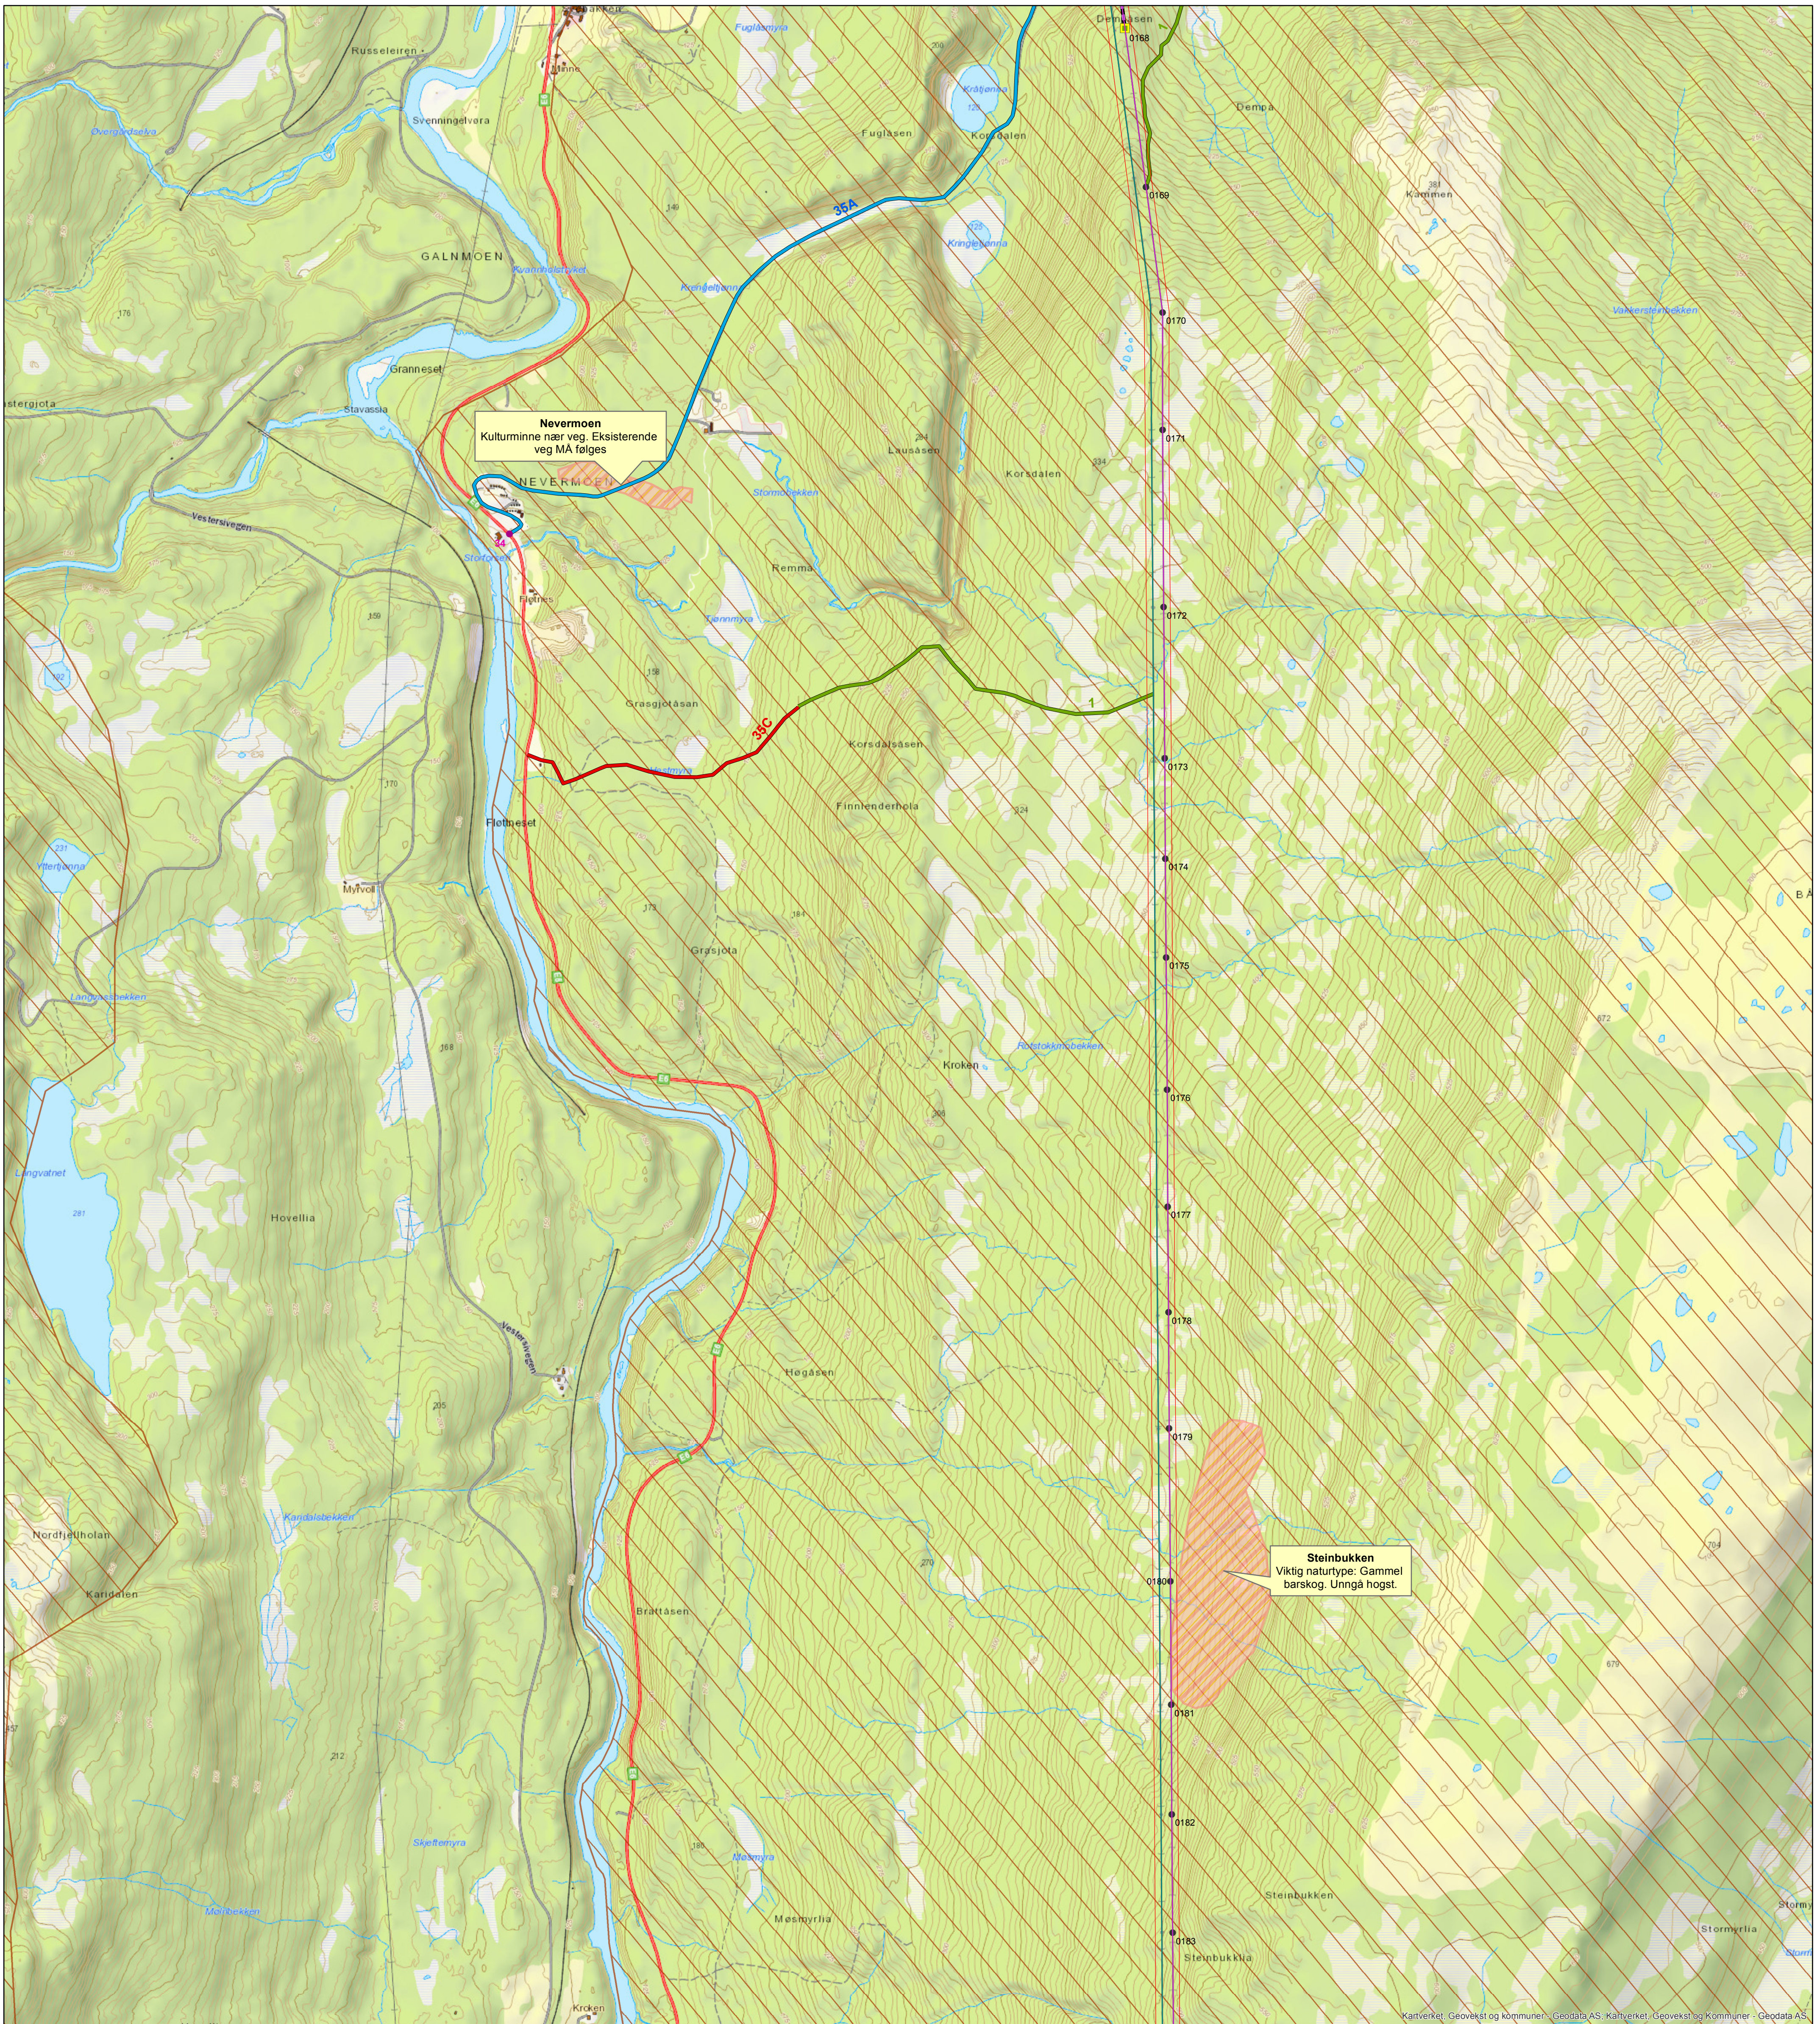

Mast og ledning

- Oppgradert
- Bæremast, AUS
- Bæremast, ikke AUS
- Forankringsmast, ikke AUS
- Saneres
- Ny
- Eksisterende ledninger
- - - Ny ledning
- · - · - Nye flymarkører
- Saneres
- Klausuleringsbelte

■ Baseplass

● Baseplass

Stasjonsanlegg


- Eksisterende
- Ny

Transport



- Veg og skogsveg
- Traktorveg
- Barmarksløype
- Vinterveg

Restriksjoner

- Restriksjonsområde
- Restriksjon reindrift

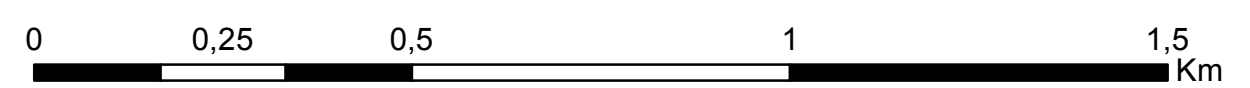

| | | | | | | | | |
|----------------------|-----------------------------------|-------|---------|--------------|----------------------|--------------------|-------|--|
| I | Til NVE | | | | | | | |
| Prosjekt: | 10251 Namsos - Nedre Røssåga | | | | Mål: | 1:10 000 | | |
| Tekst: | Miljø-, transport- og anleggsplan | | | | Digital prod | EllenTH | | |
| Trofors - Namsskogan | | | | | Kontrollert: | | | |
| | | | | | Tegningsleverandør: | Statnett | | |
| | | | | | Dato: | 11.04.2016 | | |
| | | | | | Firma's tegningsnr.: | Erstatter tegning: | | |
| Ansvarlig: | Utførende: | Fase: | Objekt: | Blad: | Format: | Dokid: | Rev.: | |
| UTMA | UTMA | 3 | | Side 2 av 11 | A1 | 2272188 | 1 | |

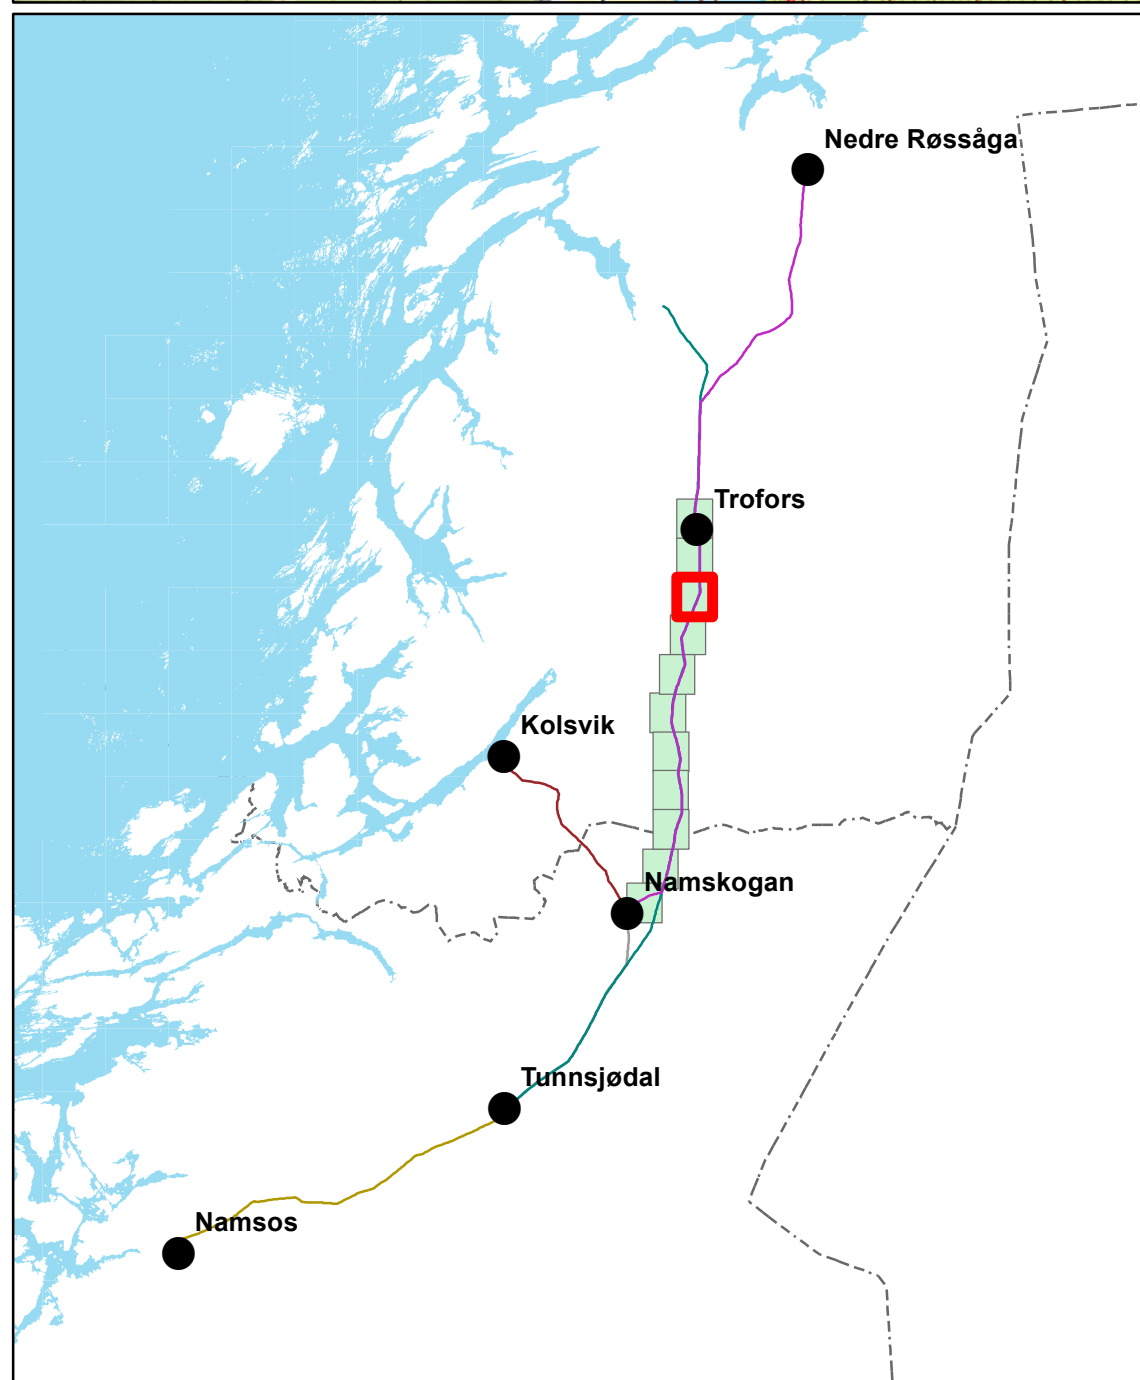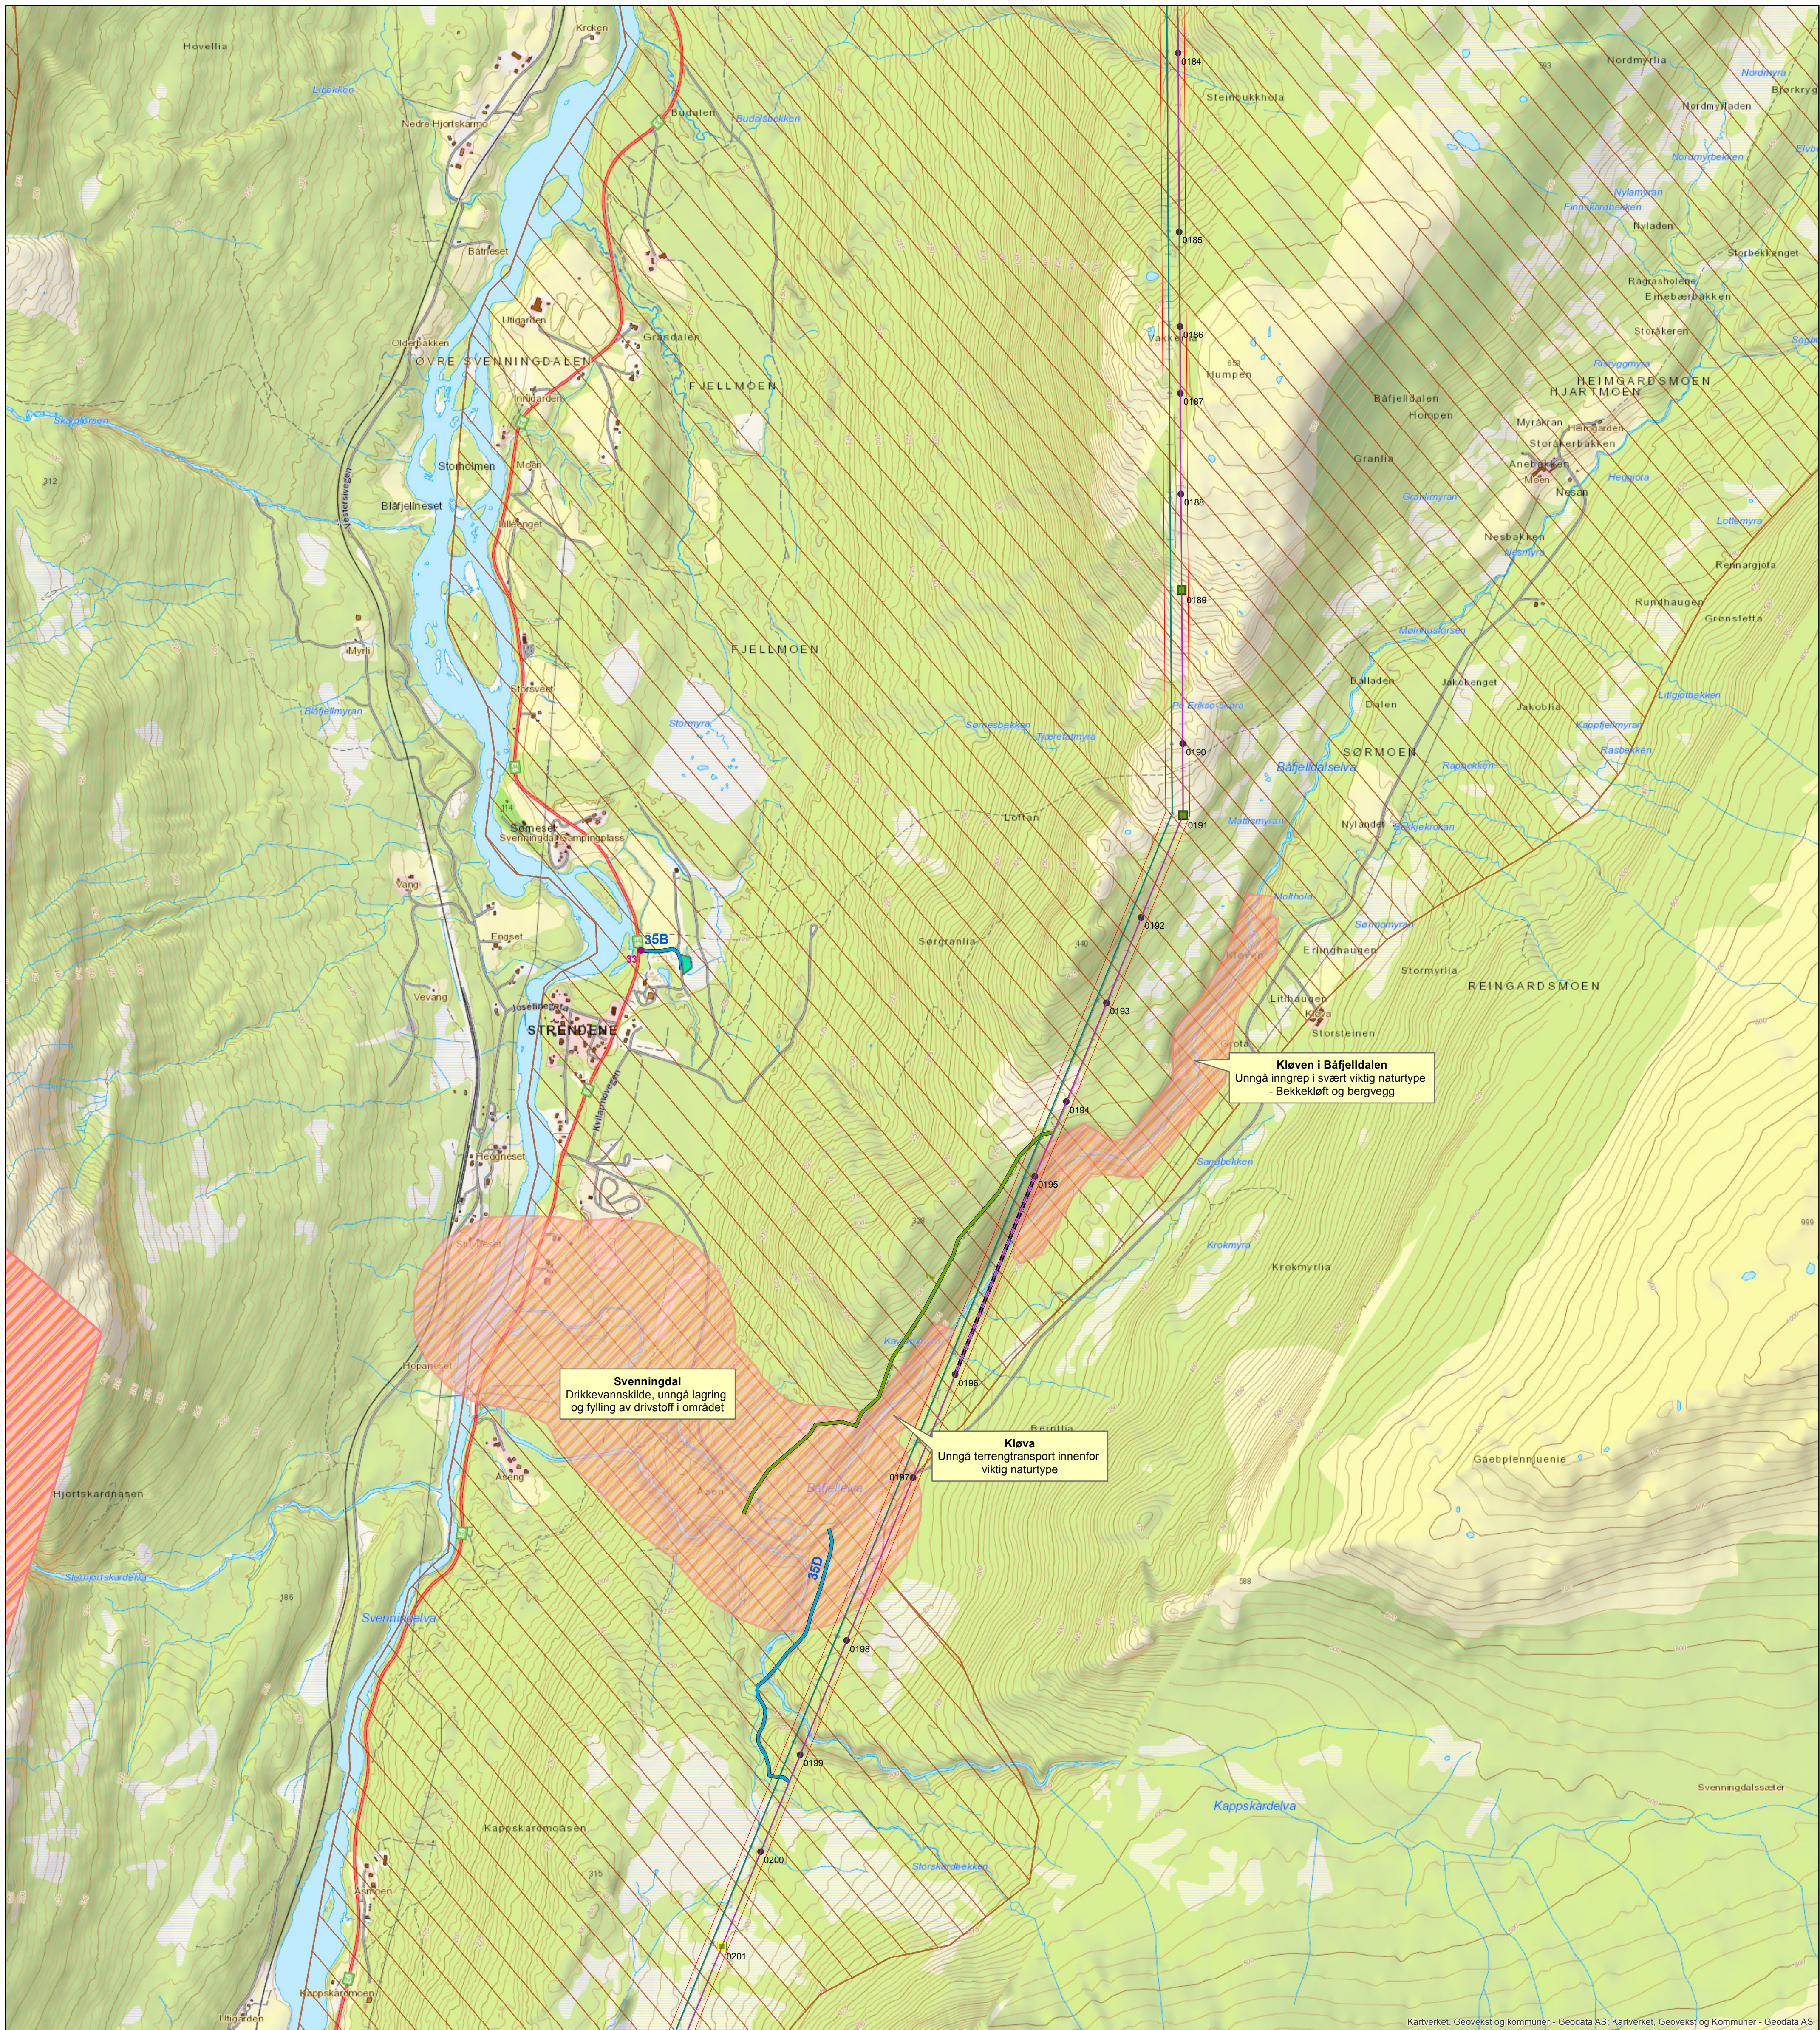

Mast og ledning

- Oppgradert
- Bæremast, AUS
- Bæremast, ikke AUS
- Forankringsmast, ikke AUS
- Saneres
- Ny
- Eksisterende ledninger
- - - Ny ledning
- · - · - Nye flymarkører
- Saneres
- Klausuleringsbelte

■ Baseplass

● Baseplass

Stasjonsanlegg


- Eksisterende
- Ny

Transport


- Veg og skogsveg
- Traktorveg
- Barmarksløype
- Vinterveg

Restriksjoner


- Restriksjonsområde
- Restriksjon reindrift

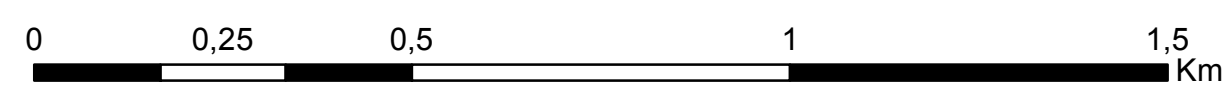

| | | | | | | | | |
|------------|---|-------|---------|--------------|--------------|------------|-------|--|
| I | Til NVE | | | | | | | |
| Prosjekt: | 10251 Namsos - Nedre Røssåga | | | | Mål: | 1:10 000 | | |
| Tekst: | Miljø-, transport- og anleggsplan Trofors - Namsskogan | | | | Digital prod | EllenTH | | |
| | Statnett | | | | Kontrollert: | Godkj. | | |
| | Firma's tegningsnr.: | | | | Dato: | 11.04.2016 | | |
| | Erstatter tegning: | | | | | | | |
| Ansvarlig: | Utførende: | Fase: | Objekt: | Blad: | Format: | Dokid: | Rev.: | |
| UTMA | UTMA | 3 | | Side 3 av 11 | A1 | 2272188 | 1 | |

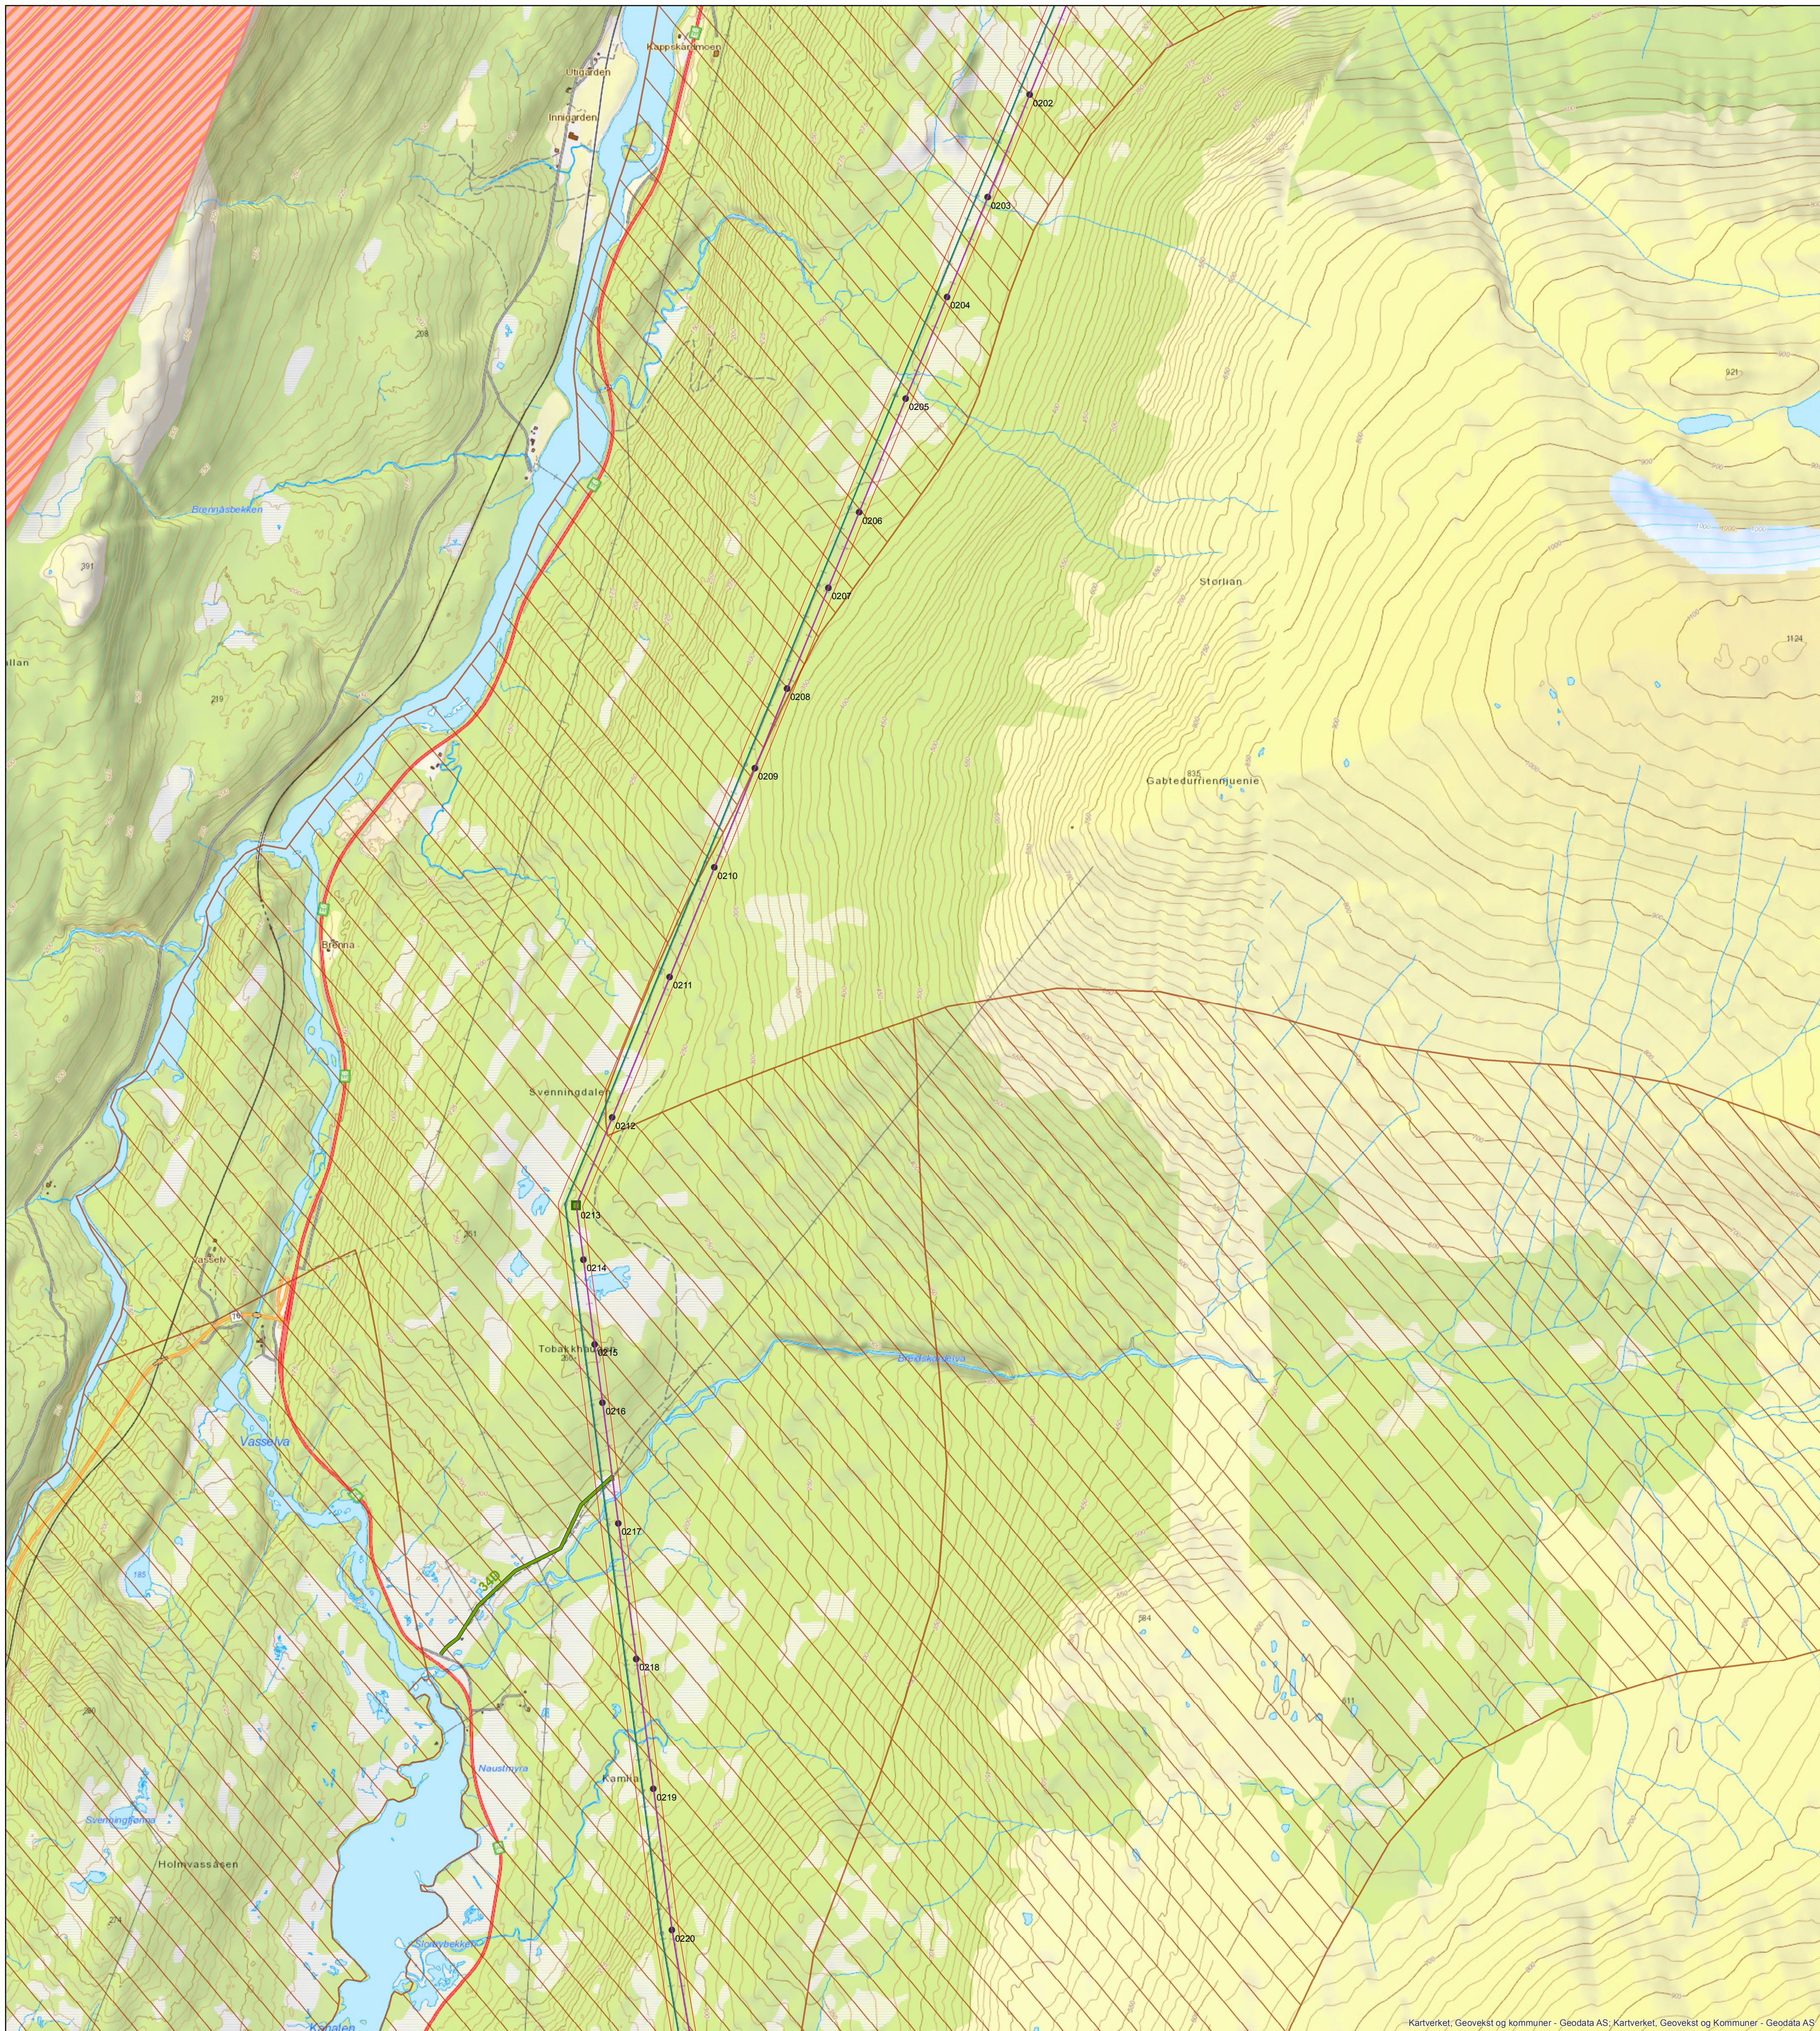

Kartverket, Geovekst og kommuner - Geodata AS, Kartverket, Geovekst og kommuner - Geodata AS

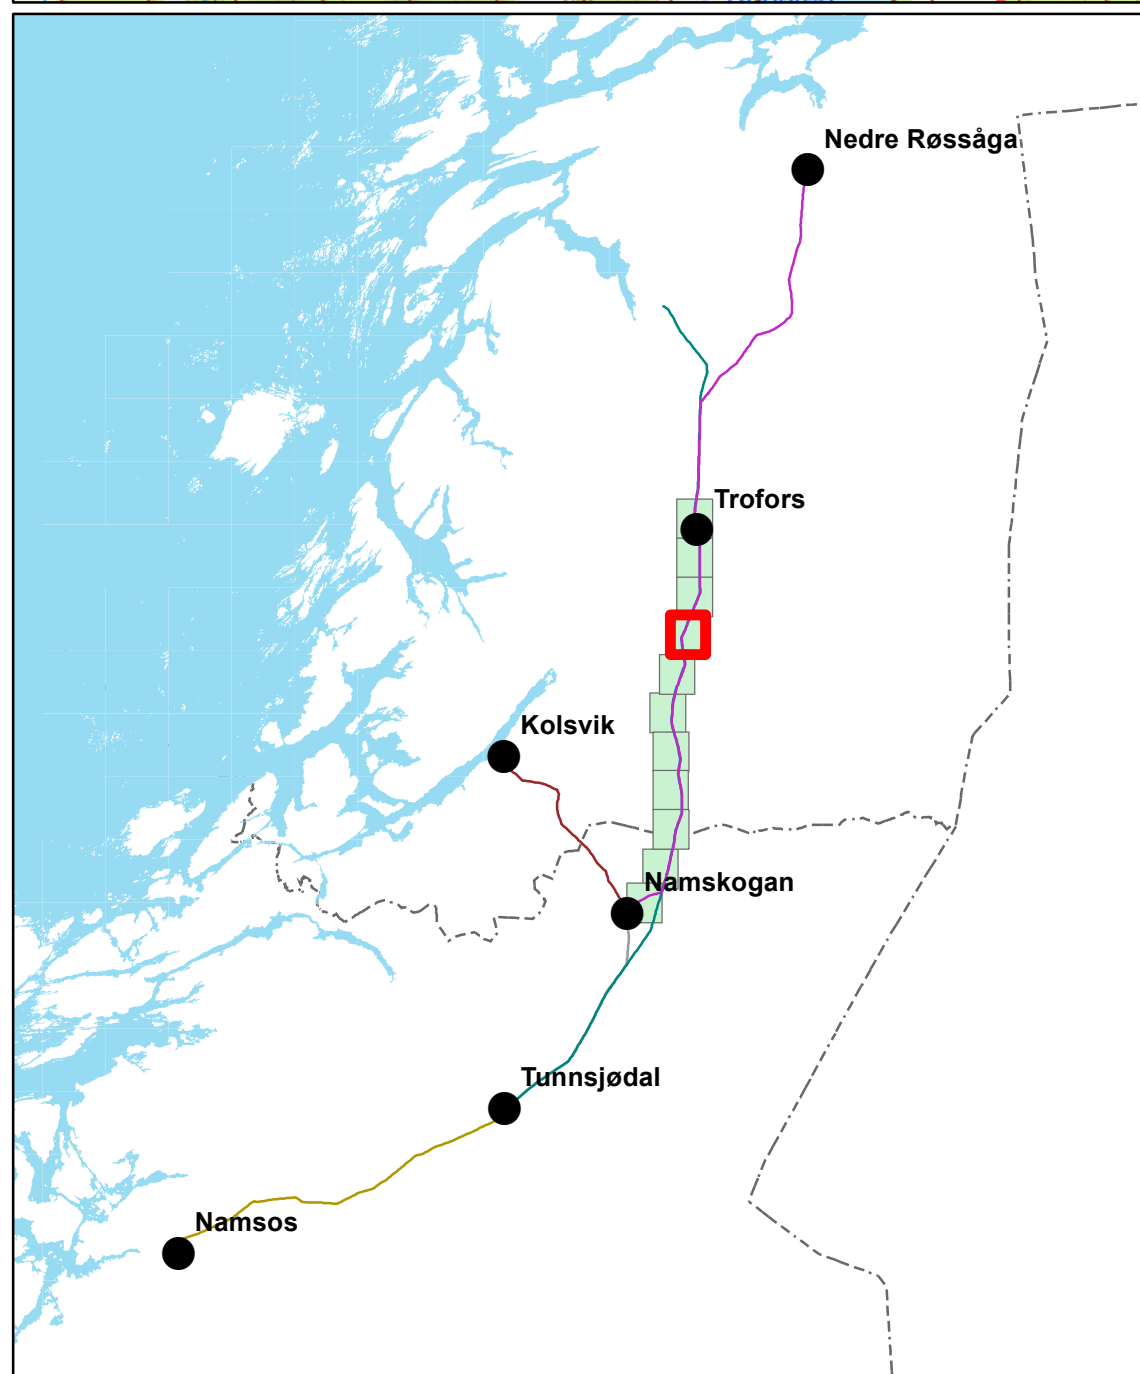

Mast og ledning

- Oppgradert
- Bæremast, AUS
- Bæremast, ikke AUS
- Forankringsmast, ikke AUS
- Saneres
- Ny
- Eksisterende ledninger
- - - Ny ledning
- · - · - Nye flymarkører
- Saneres
- Klausuleringsbelte

■ Baseplass

● Baseplass

Stasjonsanlegg

■ Eksisterende

■ Ny

Transport

— Veg og skogsveg

— Traktorveg


— Barmarksløype

— Vinterveg



Restriksjoner

■ Restriksjonsområde

■ Restriksjon reindrift

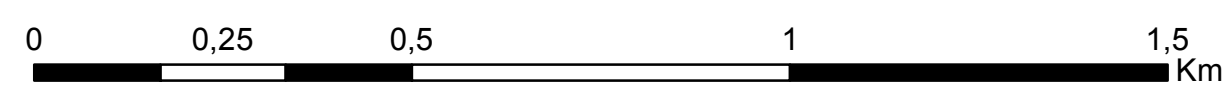

| | | | | | | | | |
|-------------|--|----------|---------|----------------------|--------------------|---------|-------|----------|
| I | Til NVE | | | | | | | |
| Prosjekt: | 10251 Namsos - Nedre Røssåga | | | Mål: | 1:10 000 | | | |
| Tekst: | Miljø-, transport- og anleggsplan | | | Digital prod | EllenTH | | | |
| | Trofors - Namsskogan | | | Kontrollert: | | | | |
| | Statnett | | | Tegningsleverandør: | Statnett | | | |
| | | | | Dato: | 11.04.2016 | | | |
| | | | | Firma's tegningsnr.: | Erstatter tegning: | | | |
| Ansvarlig: | Utførende: | Fase: | Objekt: | Blad: | Format: | Dokid: | Rev.: | |
| UTMA | UTMA | 3 | | Side 4 av 11 | A1 | 2272188 | | 1 |

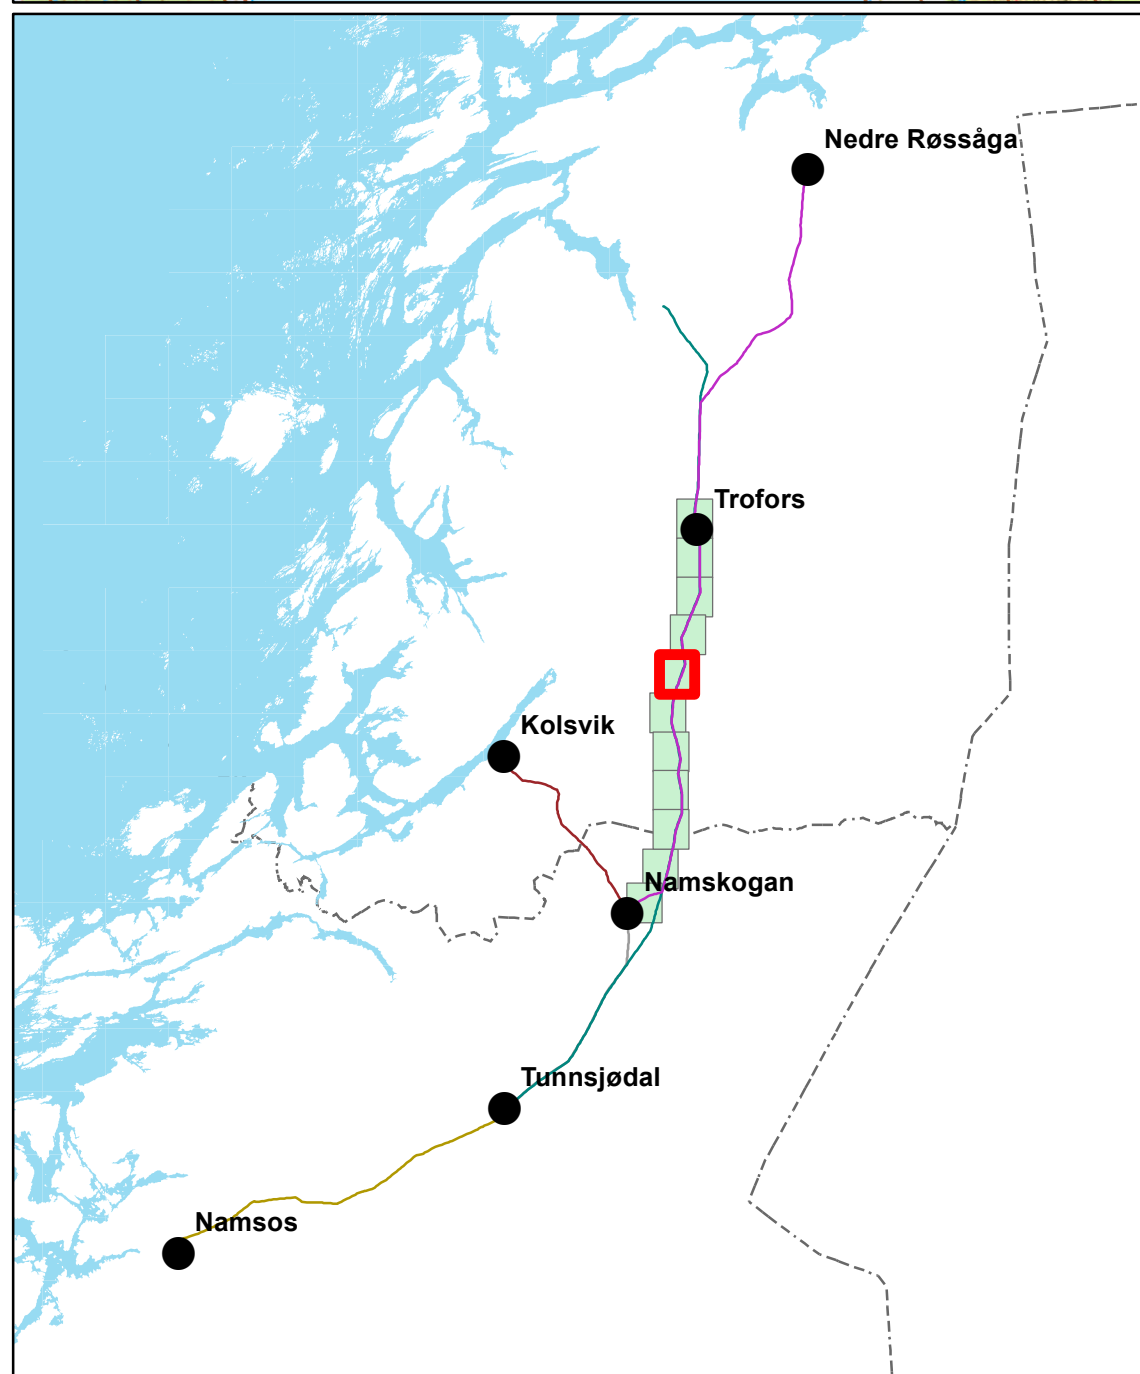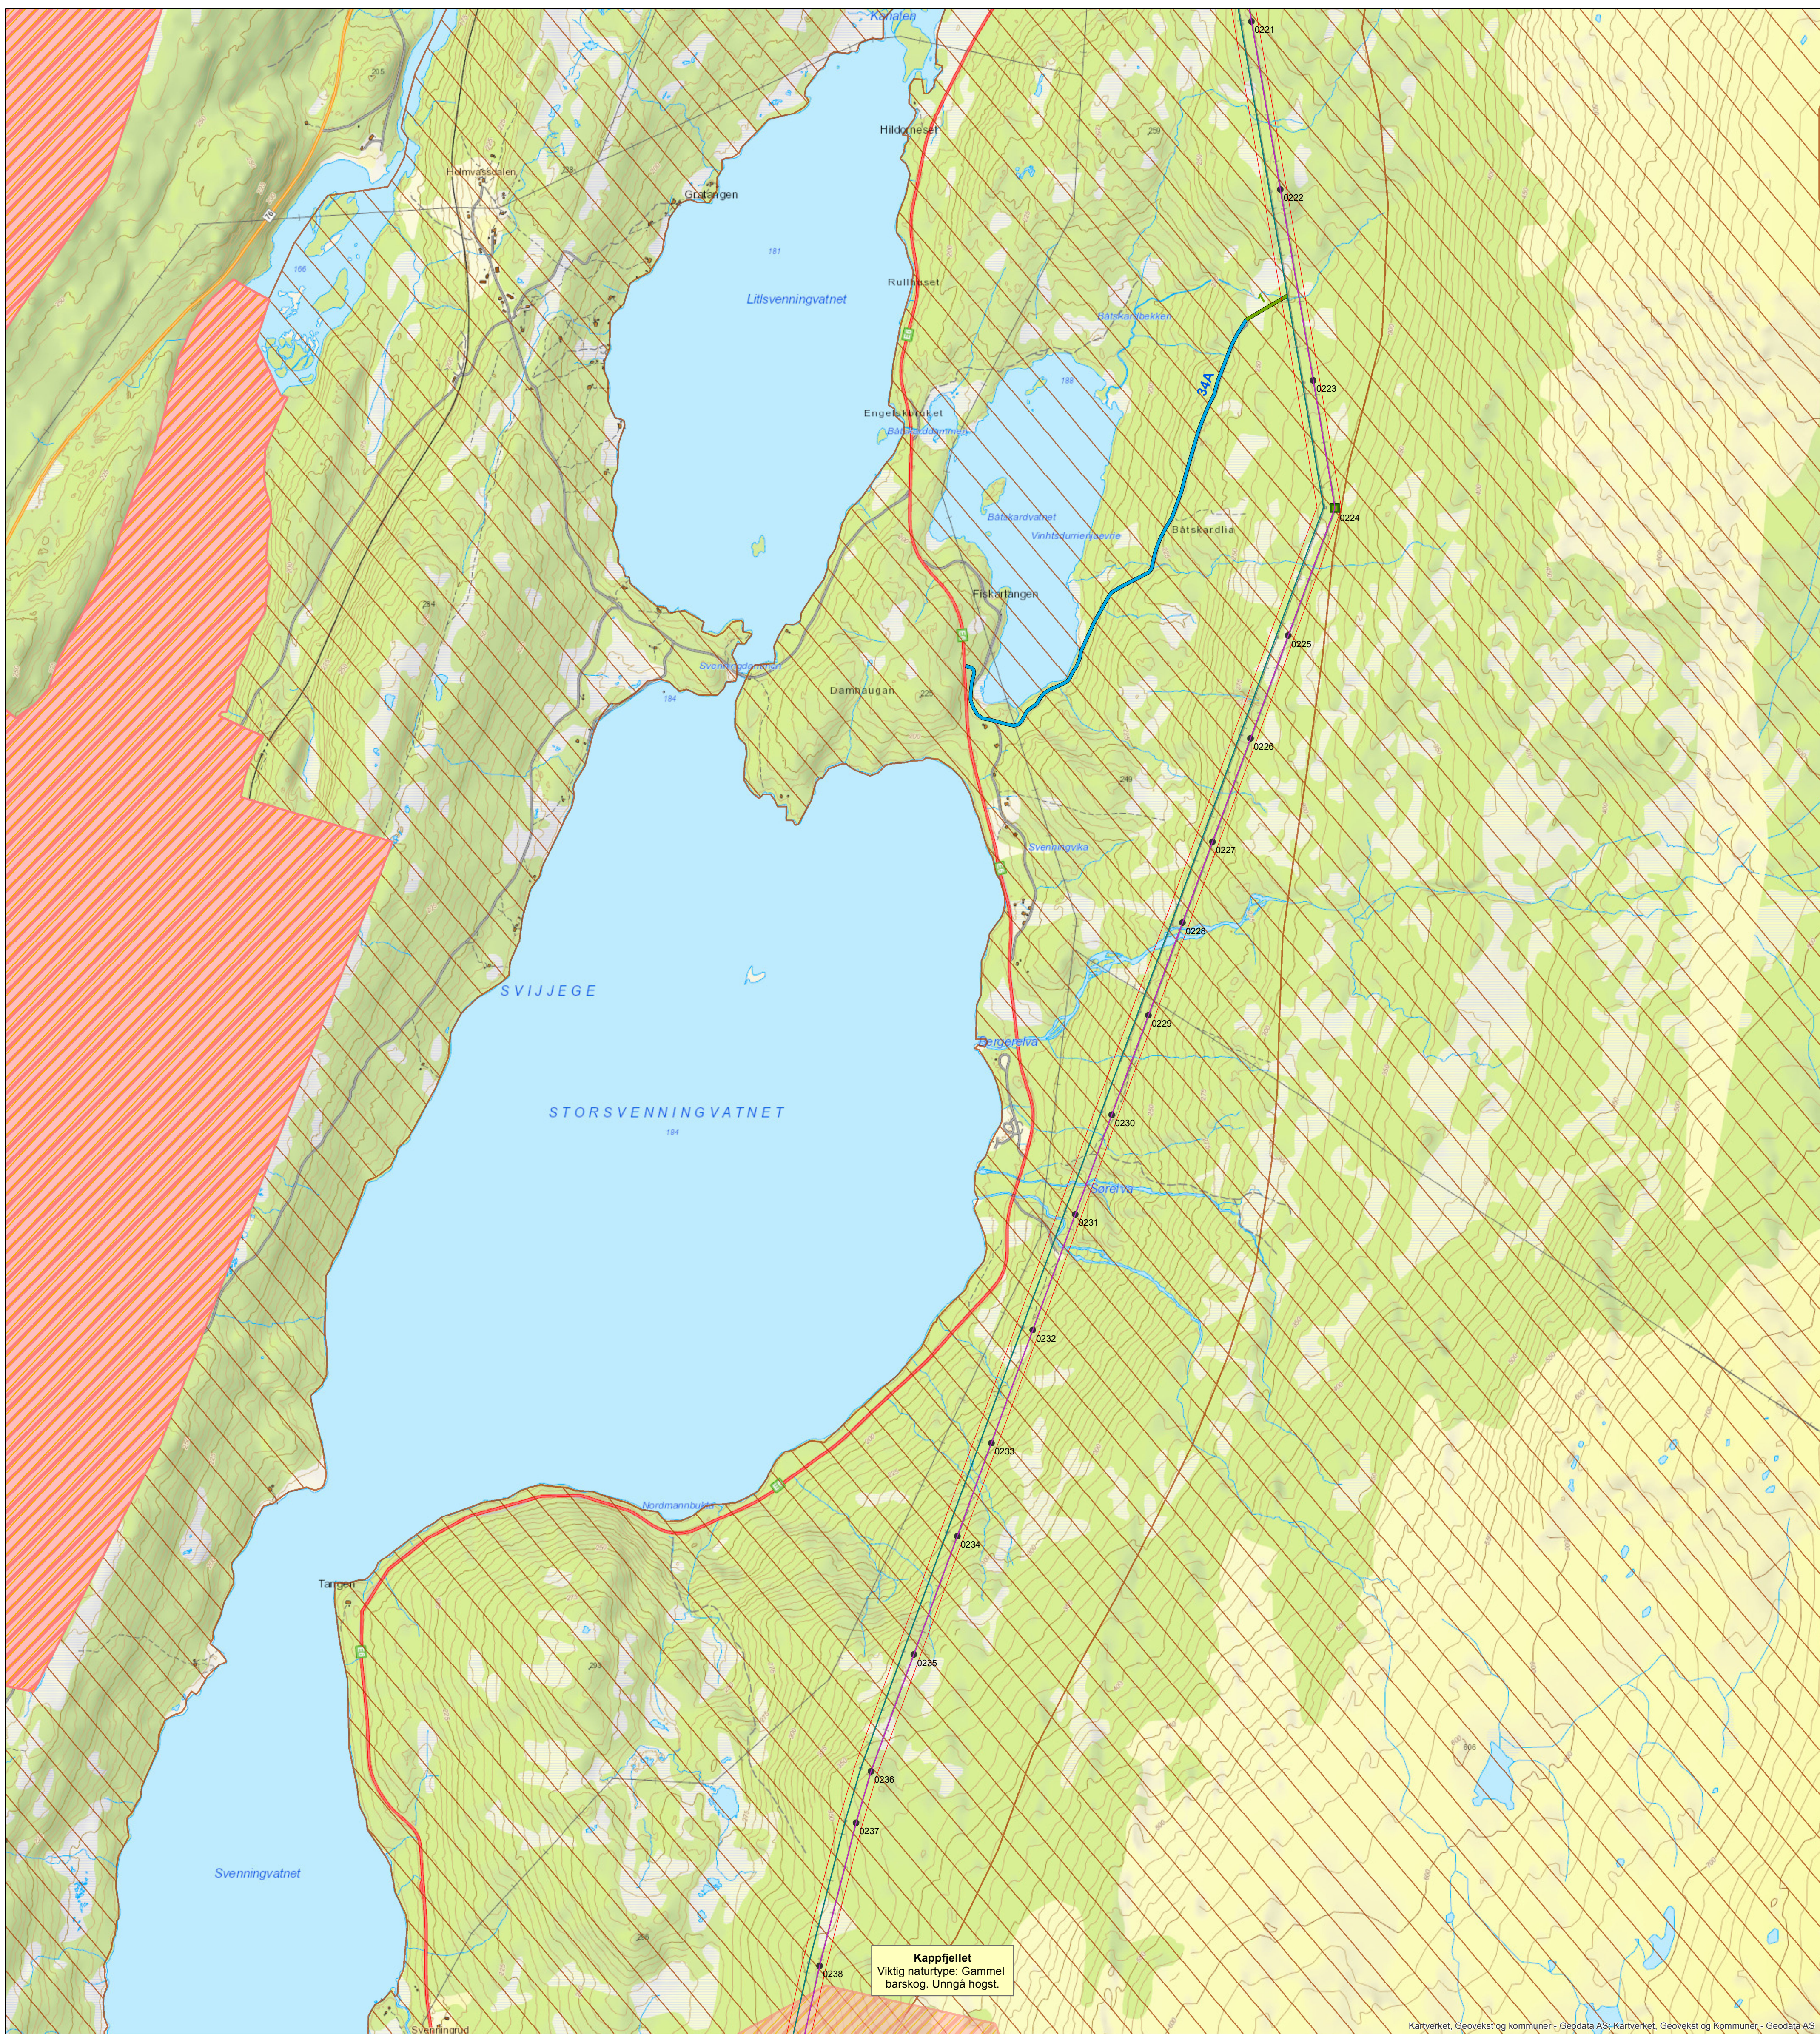

Mast og ledning

- Oppgradert
- Bæremast, AUS
- Bæremast, ikke AUS
- Forankringsmast, ikke AUS
- Saneres
- Ny
- Eksisterende ledninger
- - - Ny ledning
- - - Nye flymarkører
- Saneres
- Klausuleringsbelte

■ Baseplass

⊕ Baseplass

Stasjonsanlegg

■ Eksisterende

▨ Ny

Transport

— Veg og skogsveg

— Traktorveg


— Barmarksløype

— Vinterveg



Restriksjoner

▨ Restriksjonsområde

▨ Restriksjon reindrift

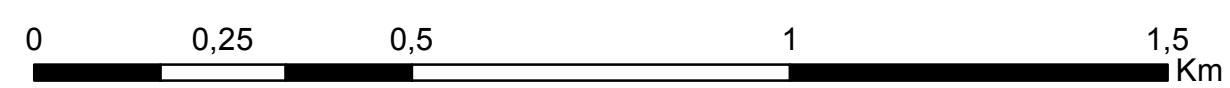

| | | | | | | | | |
|-----------------|-----------------------------------|---------------------|---------|----------------------|----------|--------------------|-------|------------|
| I | Til NVE | | | | | | | |
| Prosjekt: | 10251 Namsos - Nedre Røssåga | | | Mål: | 1:10 000 | | | |
| Tekst: | Miljø-, transport- og anleggsplan | | | Digital prod | EllenTH | | | |
| | Trofors - Namsskogan | | | Kontrollert: | | | | |
| Statnett | | Tegningsleverandør: | | Godkj. | | Dato: | | 11.04.2016 |
| | | Statnett | | Firma's tegningsnr.: | | Erstatter tegning: | | |
| Ansvarlig: | Utførende: | Fase: | Objekt: | Blad: | Format: | Dokid: | Rev.: | |
| UTMA | UTMA | 3 | | Side 5 av 11 | A1 | 2272188 | 1 | |

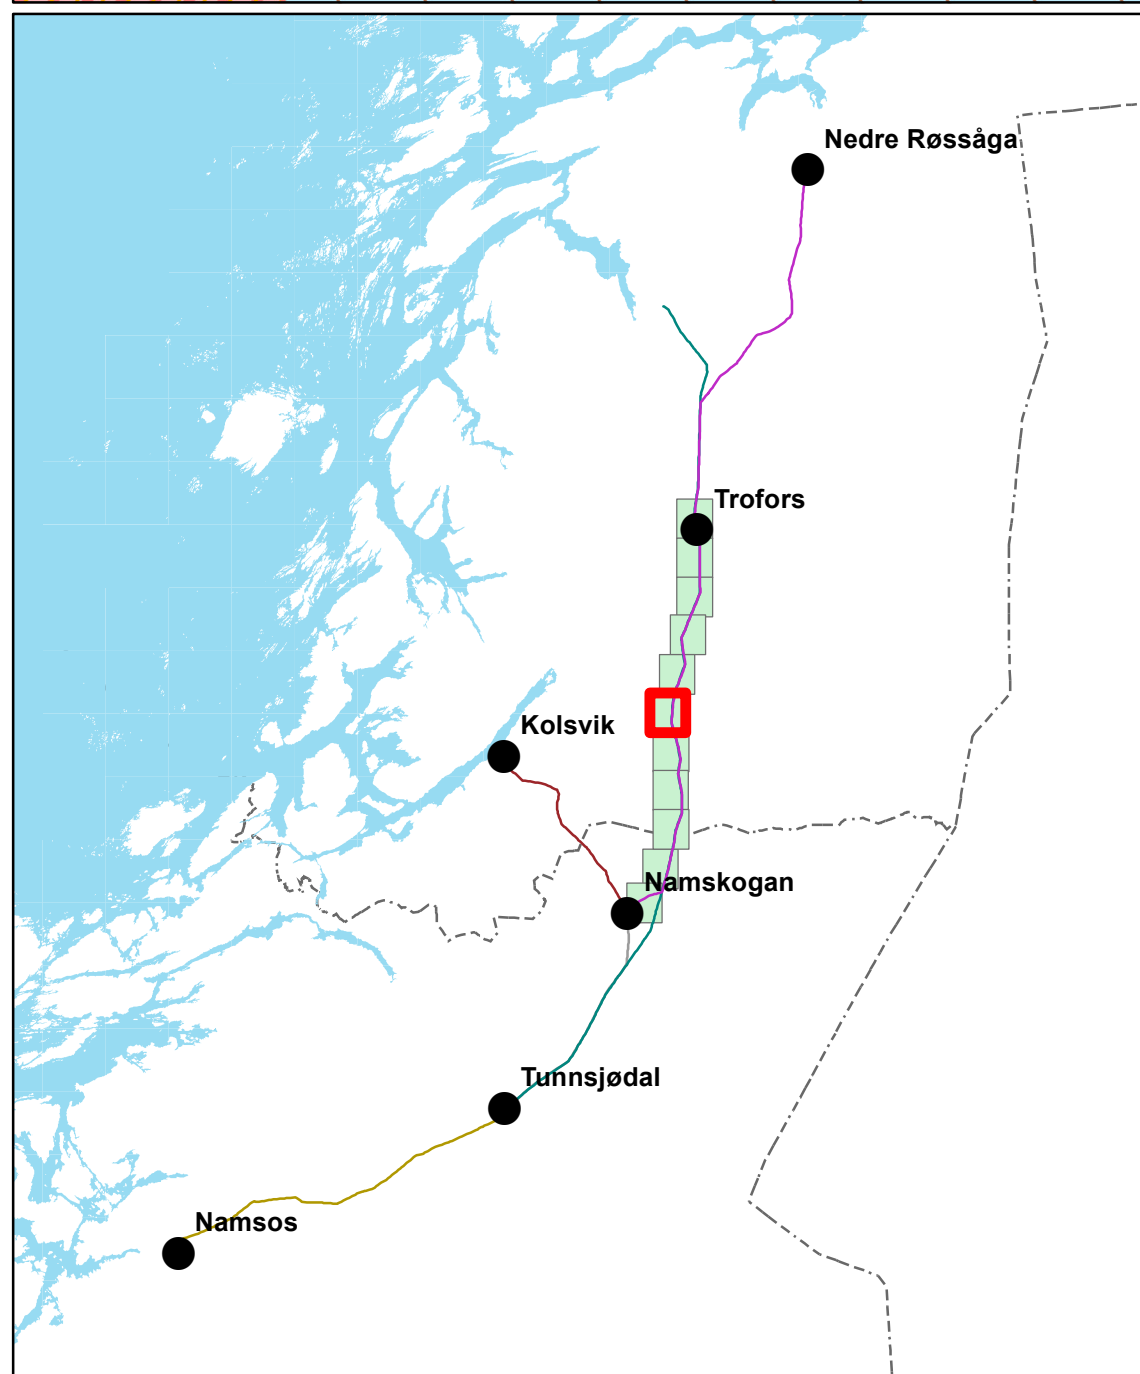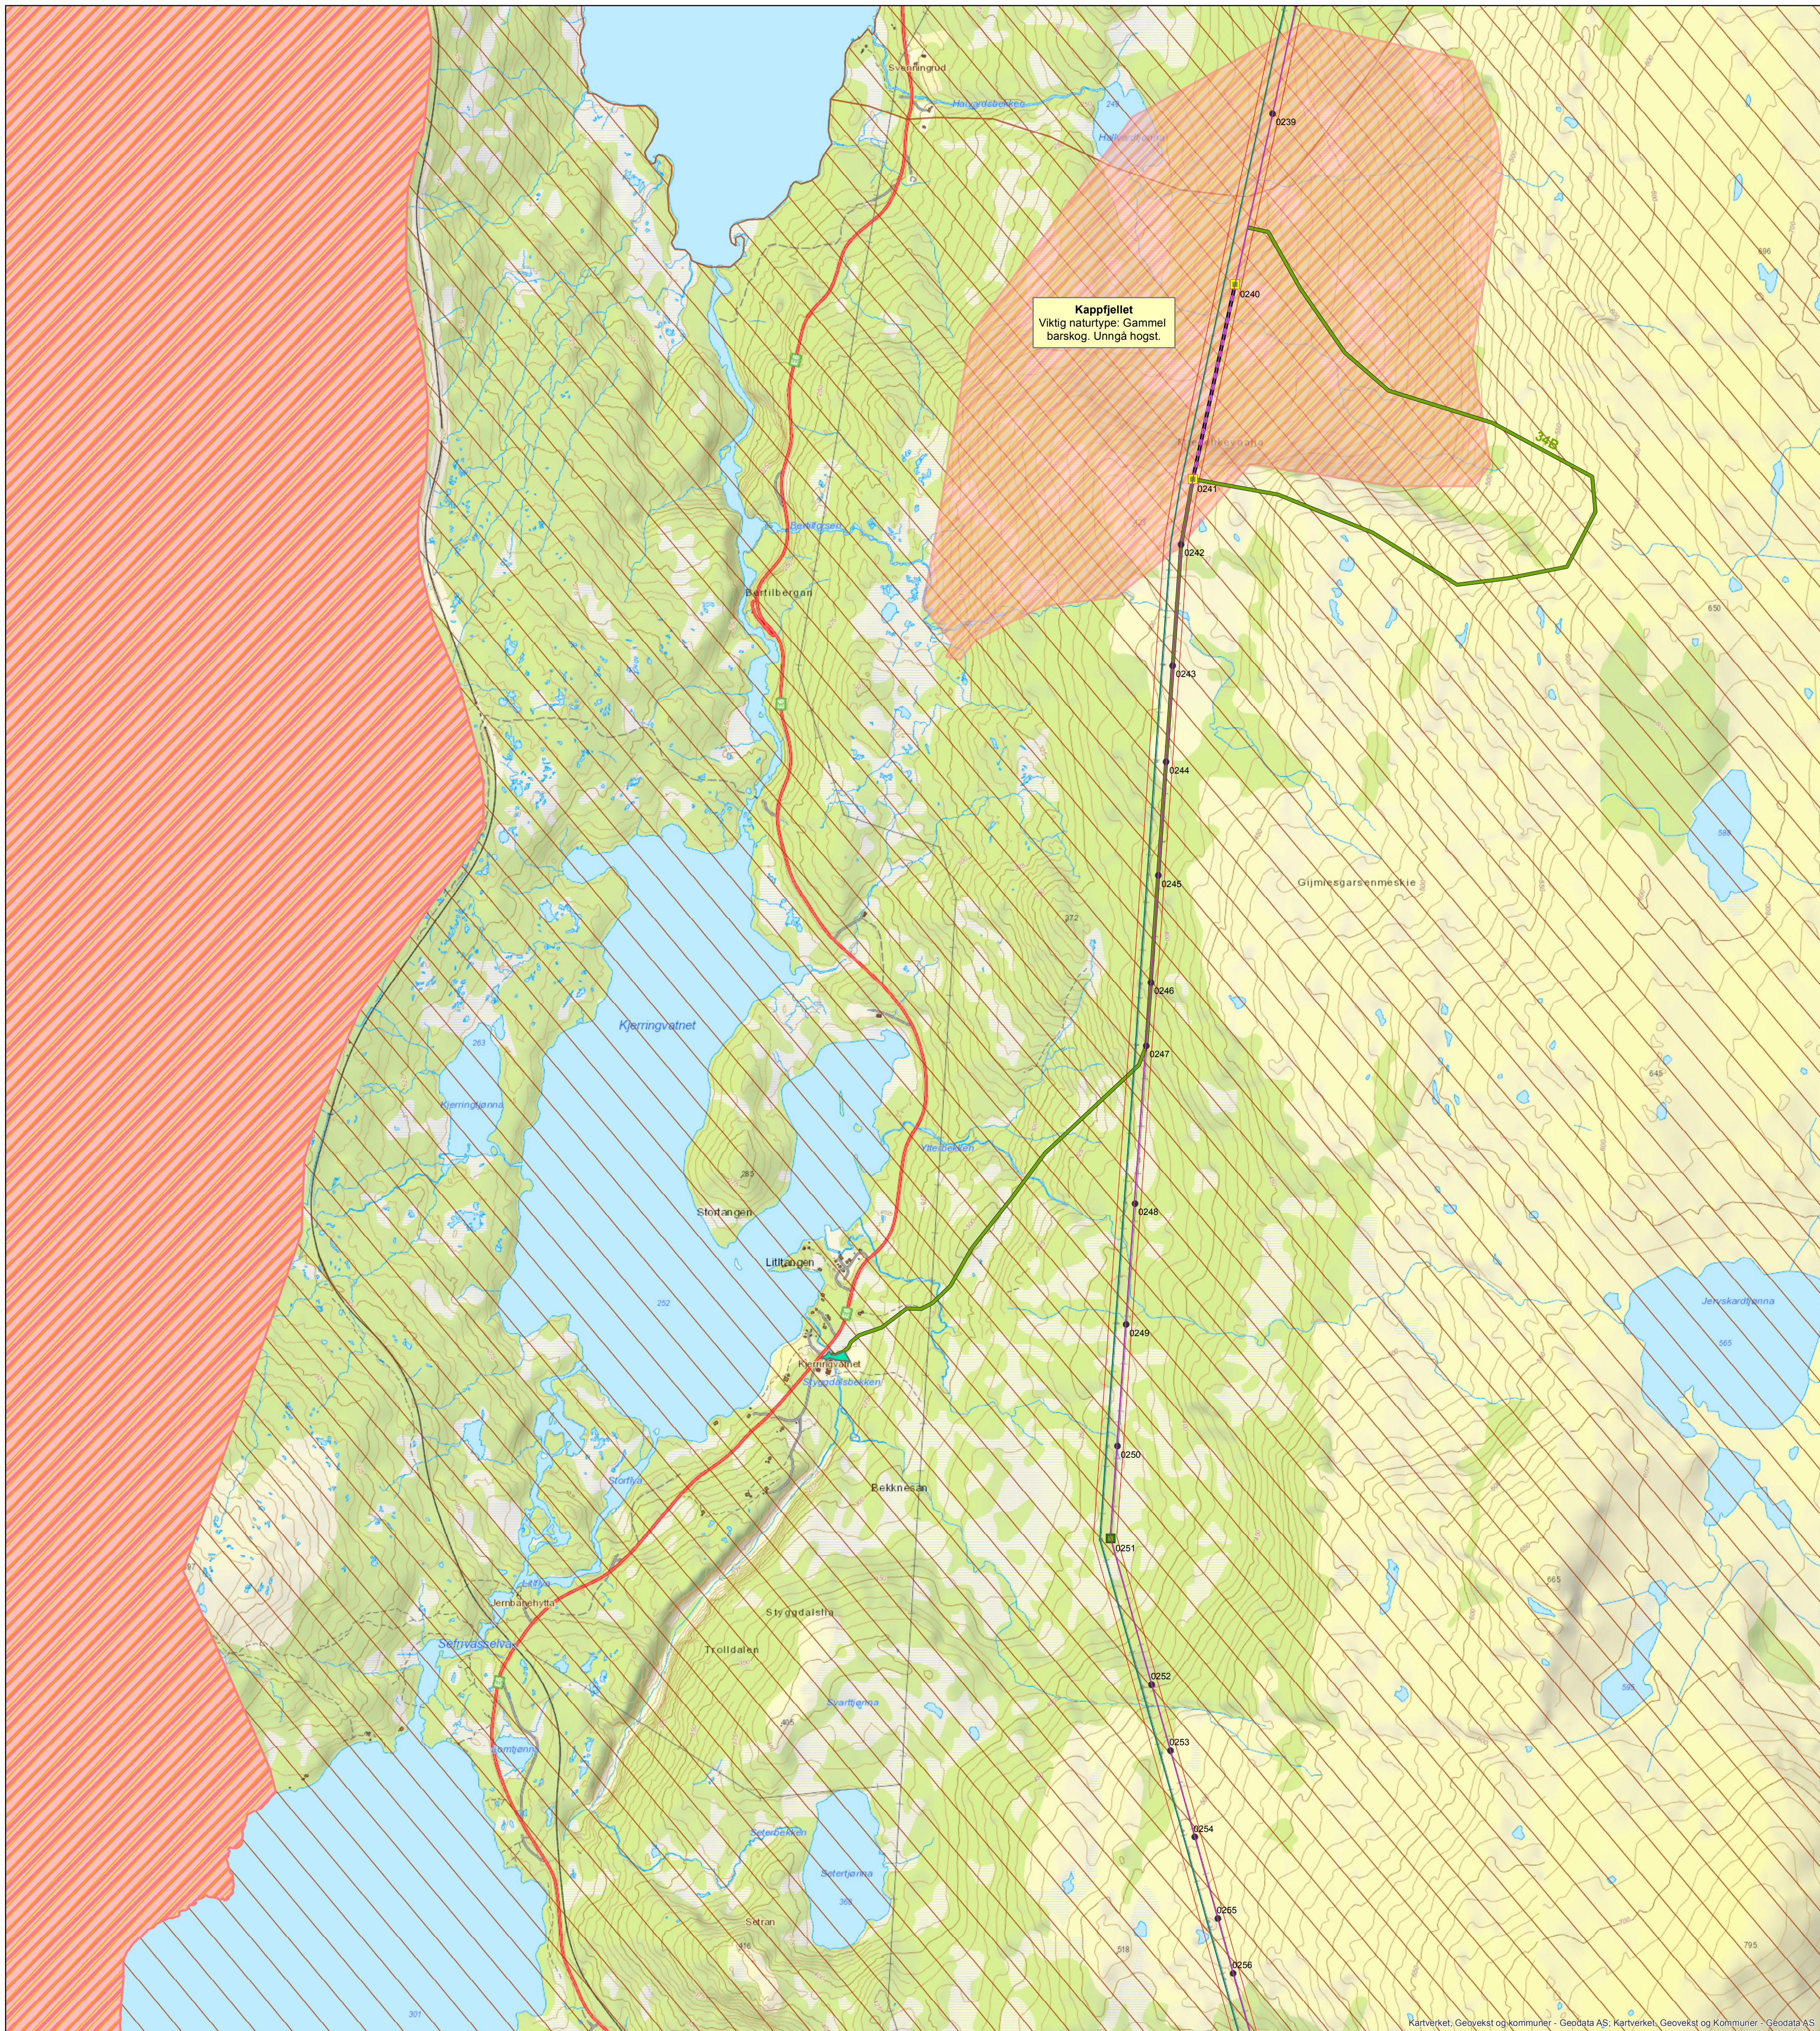

Mast og ledning

- Oppgradert
- Bæremast, AUS
- Bæremast, ikke AUS
- Forankringsmast, ikke AUS
- Saneres
- Ny
- Eksisterende ledninger
- - - Ny ledning
- · - · - Nye flymarkører
- Saneres
- Klausuleringsbelte

■ Baseplass

⊕ Baseplass

Stasjonsanlegg

■ Eksisterende

▨ Ny

Transport

— Veg og skogsveg

— Traktorveg


— Barmarksløype

— Vinterveg



Restriksjoner

▨ Restriksjonsområde

▨ Restriksjon reindrift

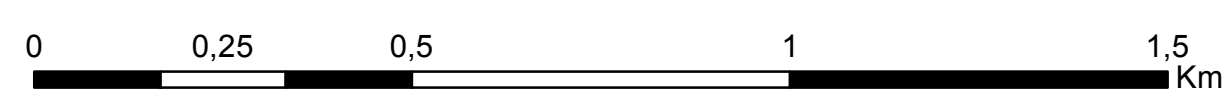

| | | | | | | | |
|-----------------|-----------------------------------|----------------------|---------|--------------------|--------------|----------|-------|
| I | Til NVE | | | | Mål: | 1:10 000 | |
| Prosjekt: | 10251 Namsos - Nedre Røssåga | | | | Digital prod | EllenTH | |
| Tekst: | Miljø-, transport- og anleggsplan | | | | Kontrollert: | | |
| | Trofors - Namsskogan | | | | Godkj. | | |
| Statnett | | Tegningsleverandør: | | Dato: | 11.04.2016 | | |
| | | Statnett | | Erstatter tegning: | | | |
| | | Firma's tegningsnr.: | | | | | |
| Ansvarlig: | Utførende: | Fase: | Objekt: | Blad: | Format: | Dokid: | Rev.: |
| UTMA | UTMA | 3 | | Side 6 av 11 | A1 | 2272188 | 1 |

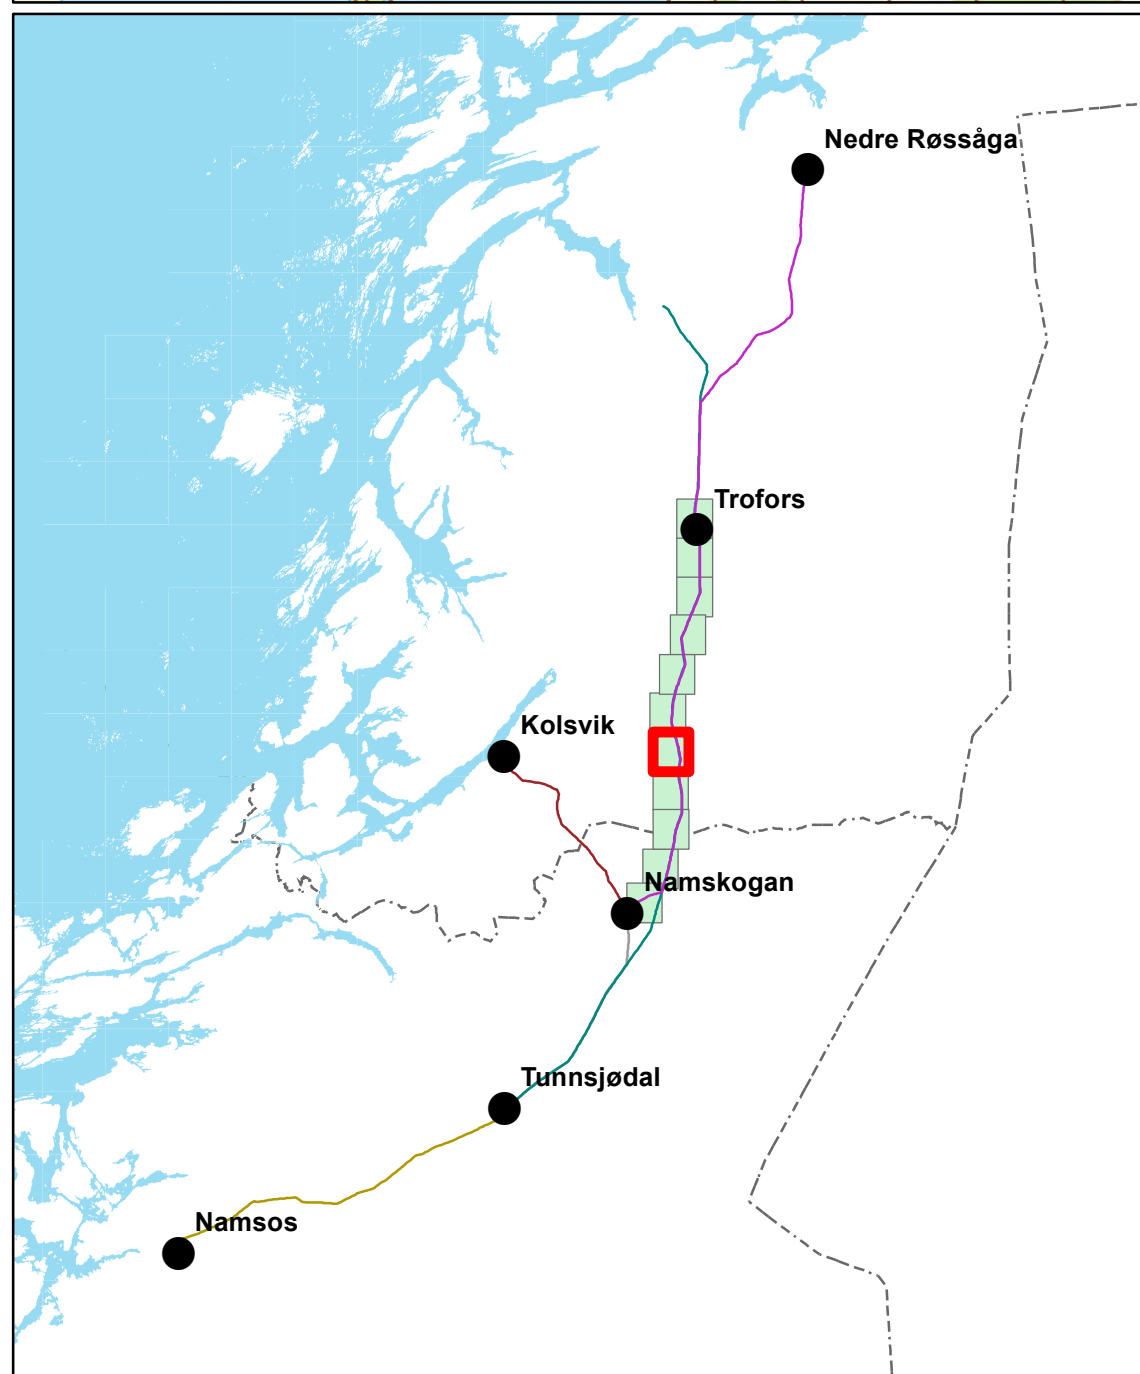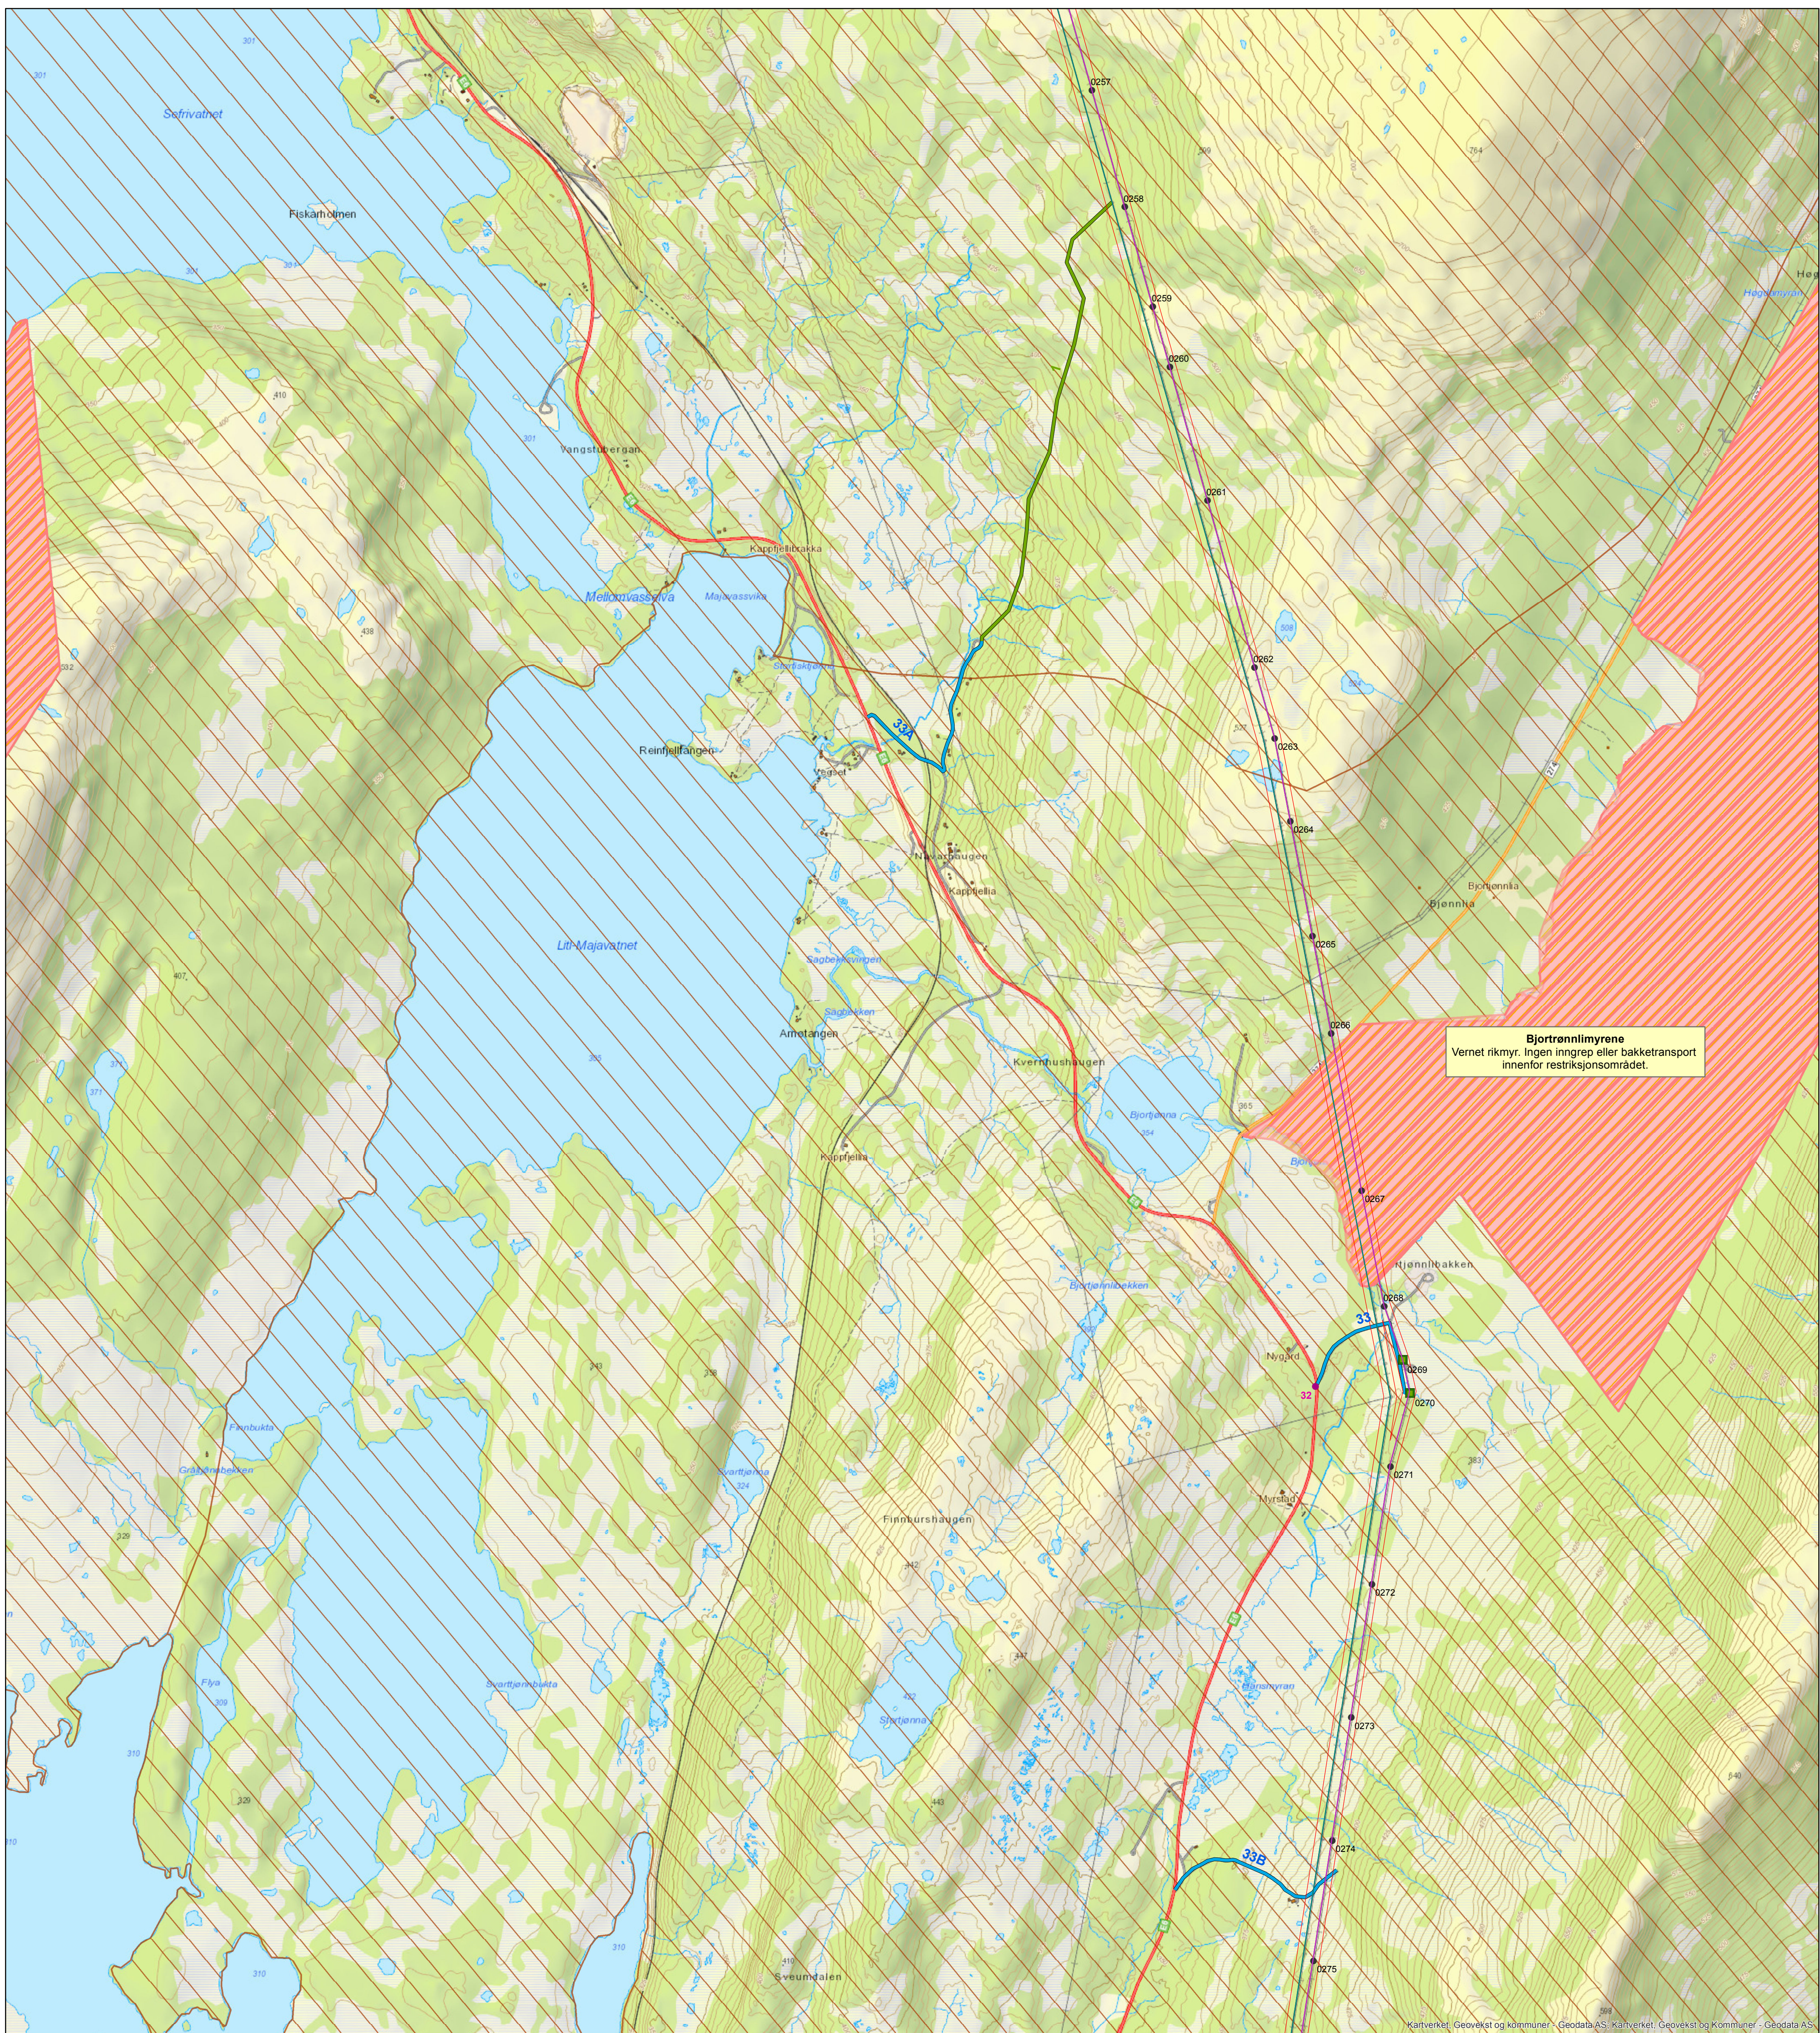

Mast og ledning

- Oppgradert
- Bæremast, AUS
- Bæremast, ikke AUS
- Forankringsmast, ikke AUS
- Saneres
- Ny
- Eksisterende ledninger
- - - Ny ledning
- · - · - Nye flymarkører
- Saneres
- Klausuleringsbelte

■ Baseplass

● Baseplass

Stasjonsanlegg


- Eksisterende
- Ny

Transport



- Veg og skogsveg
- Traktorveg
- Barmarksløype
- Vinterveg

Restriksjoner

- Restriksjonsområde
- Restriksjon reindrift

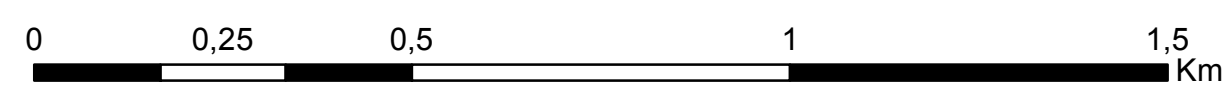

| | | | | | | | |
|-----------------|-----------------------------------|----------------------|---------|--------------------|--------------|----------|-------|
| I | Til NVE | | | | Mål: | 1:10 000 | |
| Prosjekt: | 10251 Namsos - Nedre Røssåga | | | | Digital prod | EllenTH | |
| Tekst: | Miljø-, transport- og anleggsplan | | | | Kontrollert: | | |
| | Trofors - Namsskogan | | | | Godkj. | | |
| Statnett | | Tegningsleverandør: | | Dato: | 11.04.2016 | | |
| | | Statnett | | Erstatter tegning: | | | |
| | | Firma's tegningsnr.: | | | | | |
| Ansvarlig: | Utførende: | Fase: | Objekt: | Blad: | Format: | Dokid: | Rev.: |
| UTMA | UTMA | 3 | | Side Z av 11 | A1 | 2272188 | 1 |

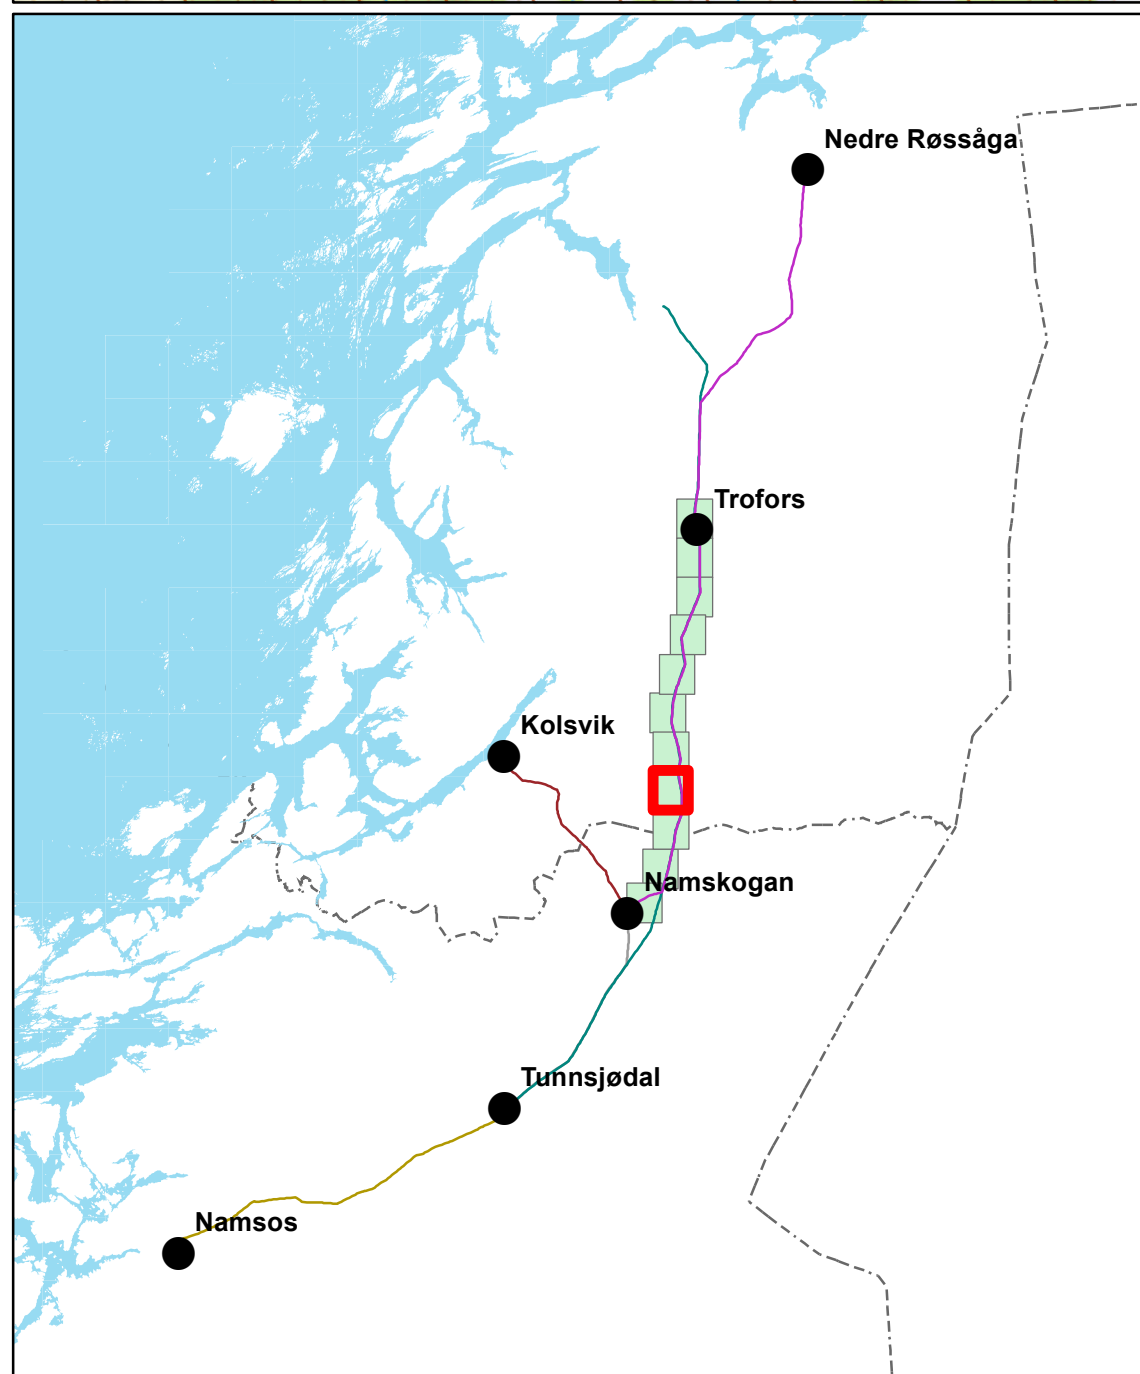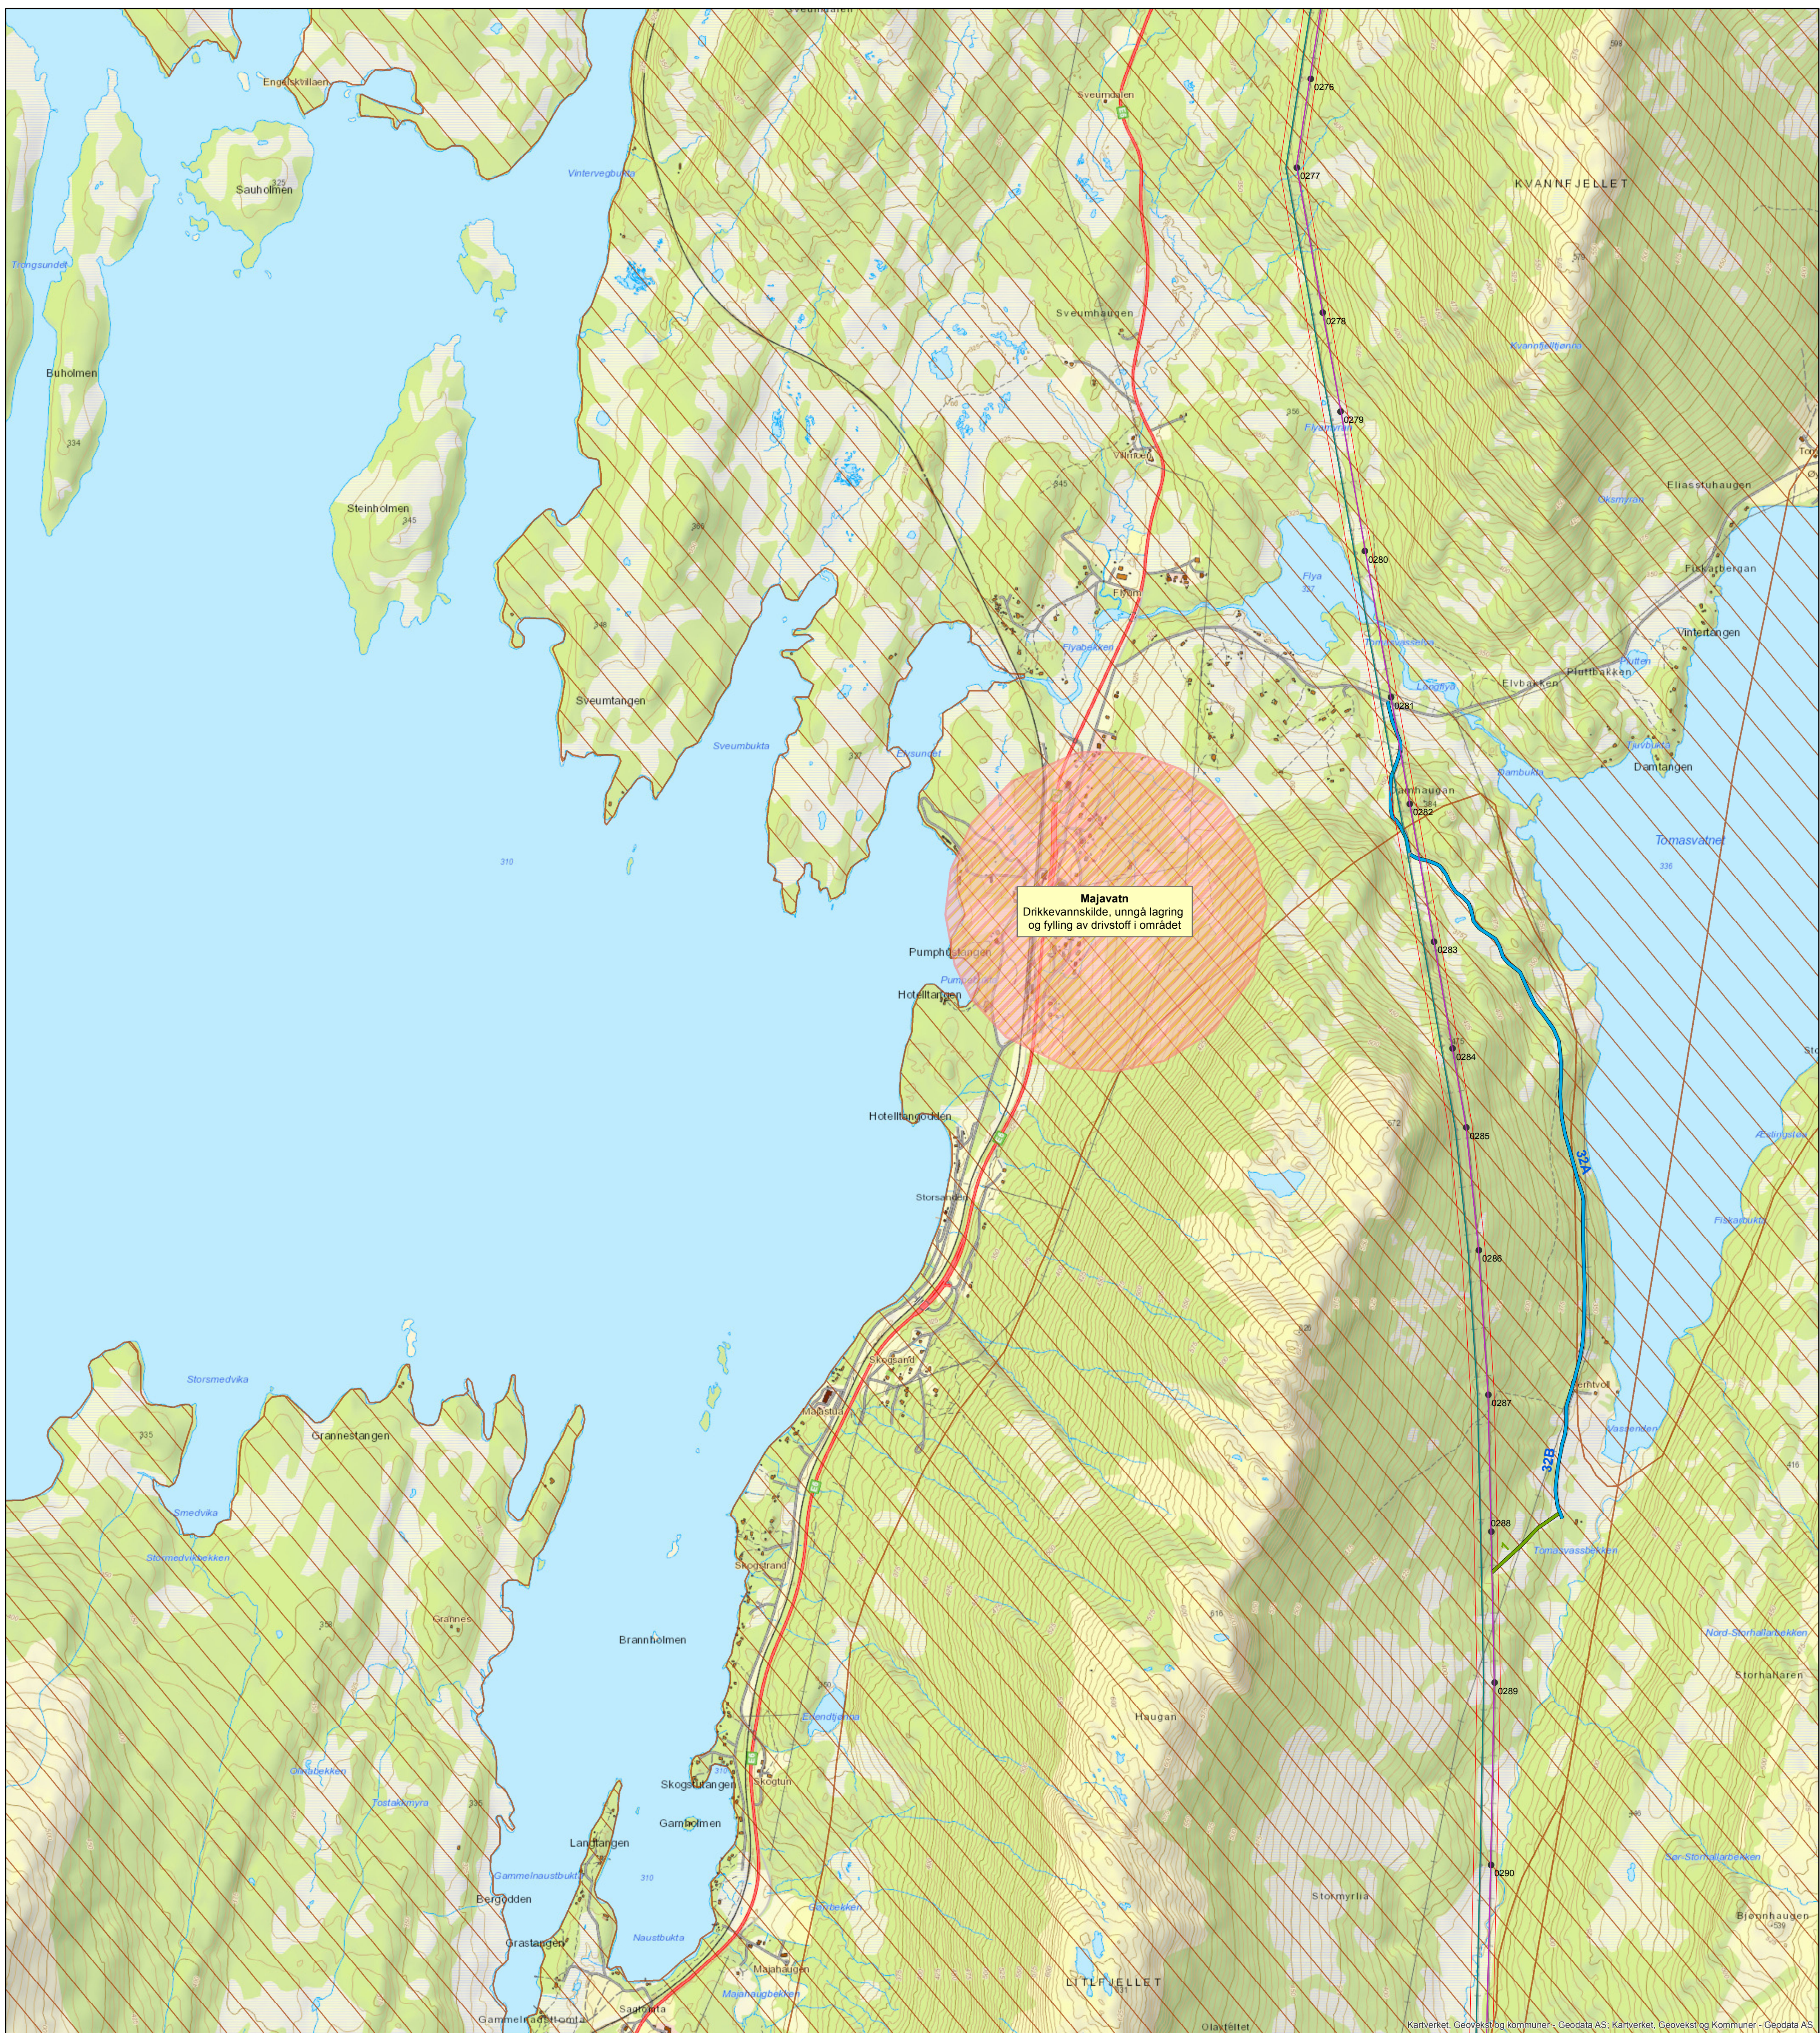

Mast og ledning

- Oppgradert
- Bæremast, AUS
- Bæremast, ikke AUS
- Forankringsmast, ikke AUS
- Saneres
- Ny
- Eksisterende ledninger
- - - Ny ledning
- · - · - Nye flymarkører
- Saneres
- Klausuleringsbelte

■ Baseplass

● Baseplass

Stasjonsanlegg

■ Eksisterende

■ Ny

Transport

— Veg og skogsveg

— Traktorveg


— Barmarksløype

— Vinterveg



Restriksjoner

■ Restriksjonsområde

■ Restriksjon reindrift

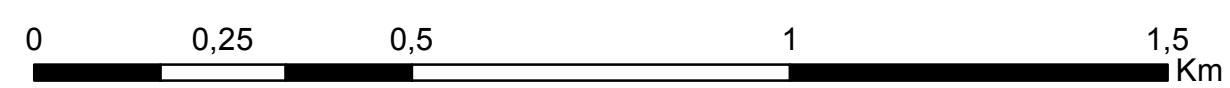

| | | | | | | | | | |
|------------|------------|-----------------------------------|---------|--------------|---------|--------------------|-------|------------|--|
| I | | Til NVE | | | | | | | |
| Prosjekt: | | 10251 Namsos - Nedre Røssåga | | | | Mål: | | 1:10 000 | |
| Tekst: | | Miljø-, transport- og anleggsplan | | | | Digital prod | | EllenTH | |
| | | Troms - Namsskogan | | | | Kontrollert: | | | |
| | | Tegningsleverandør: | | | | Godkj. | | | |
| | | Statnett | | | | Dato: | | 11.04.2016 | |
| | | Firma's tegningsnr.: | | | | Erstatter tegning: | | | |
| Ansvarlig: | Utførende: | Fase: | Objekt: | Blad: | Format: | Dokid: | Rev.: | | |
| UTMA | UTMA | 3 | | Side 8 av 11 | A1 | 2272188 | | 1 | |

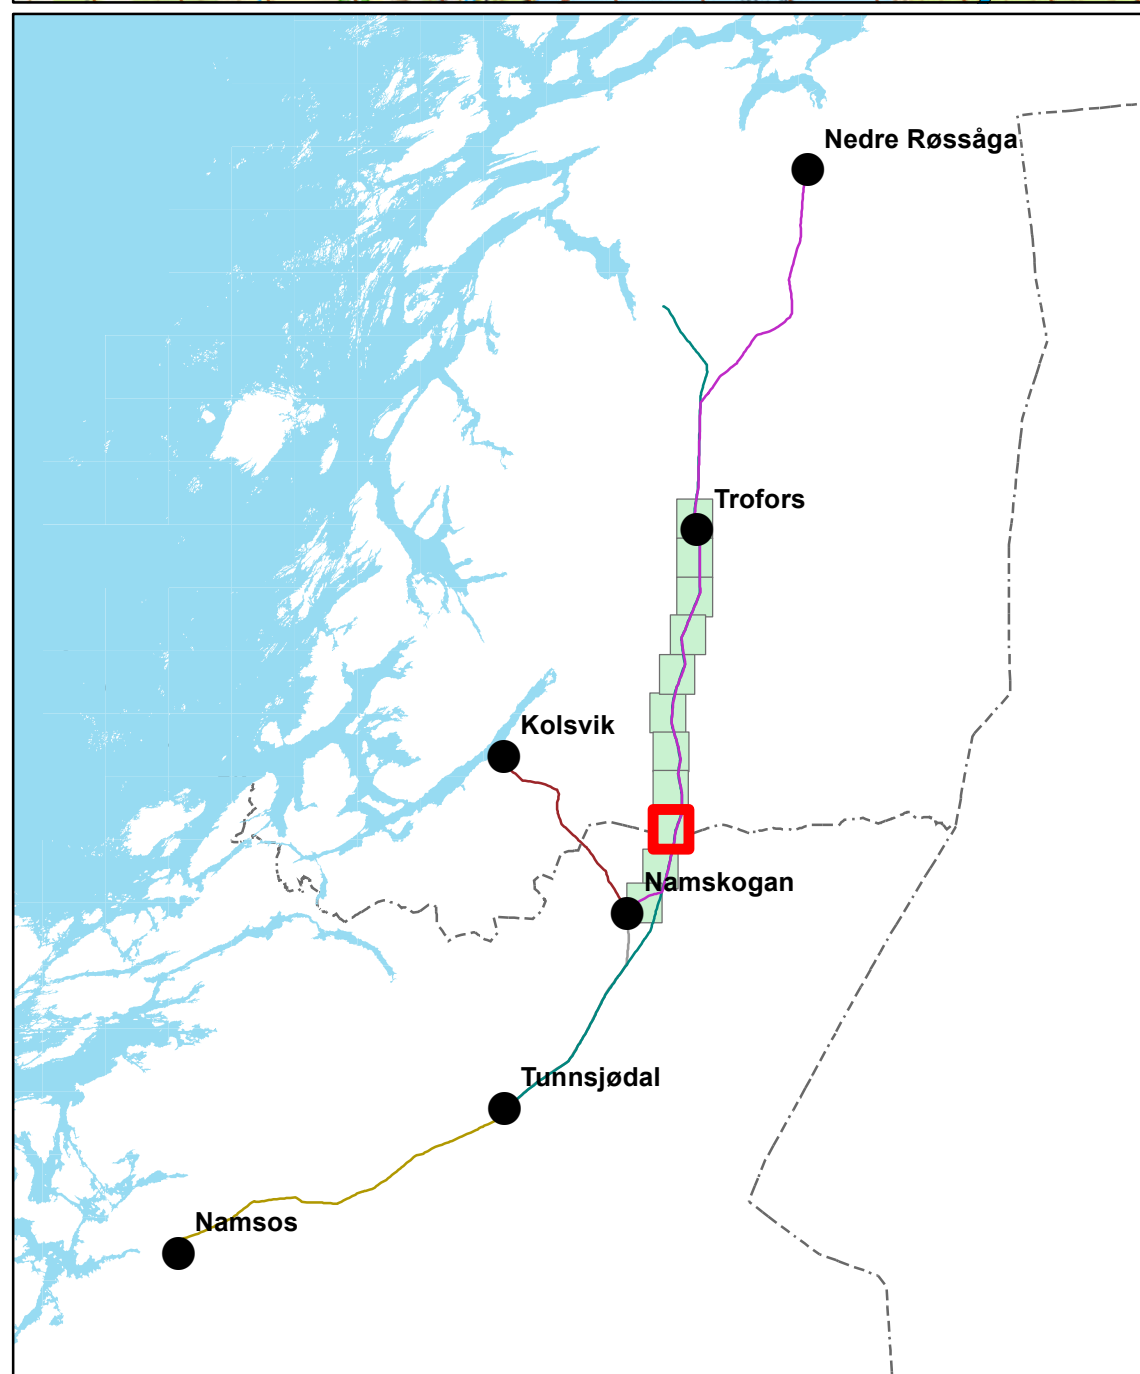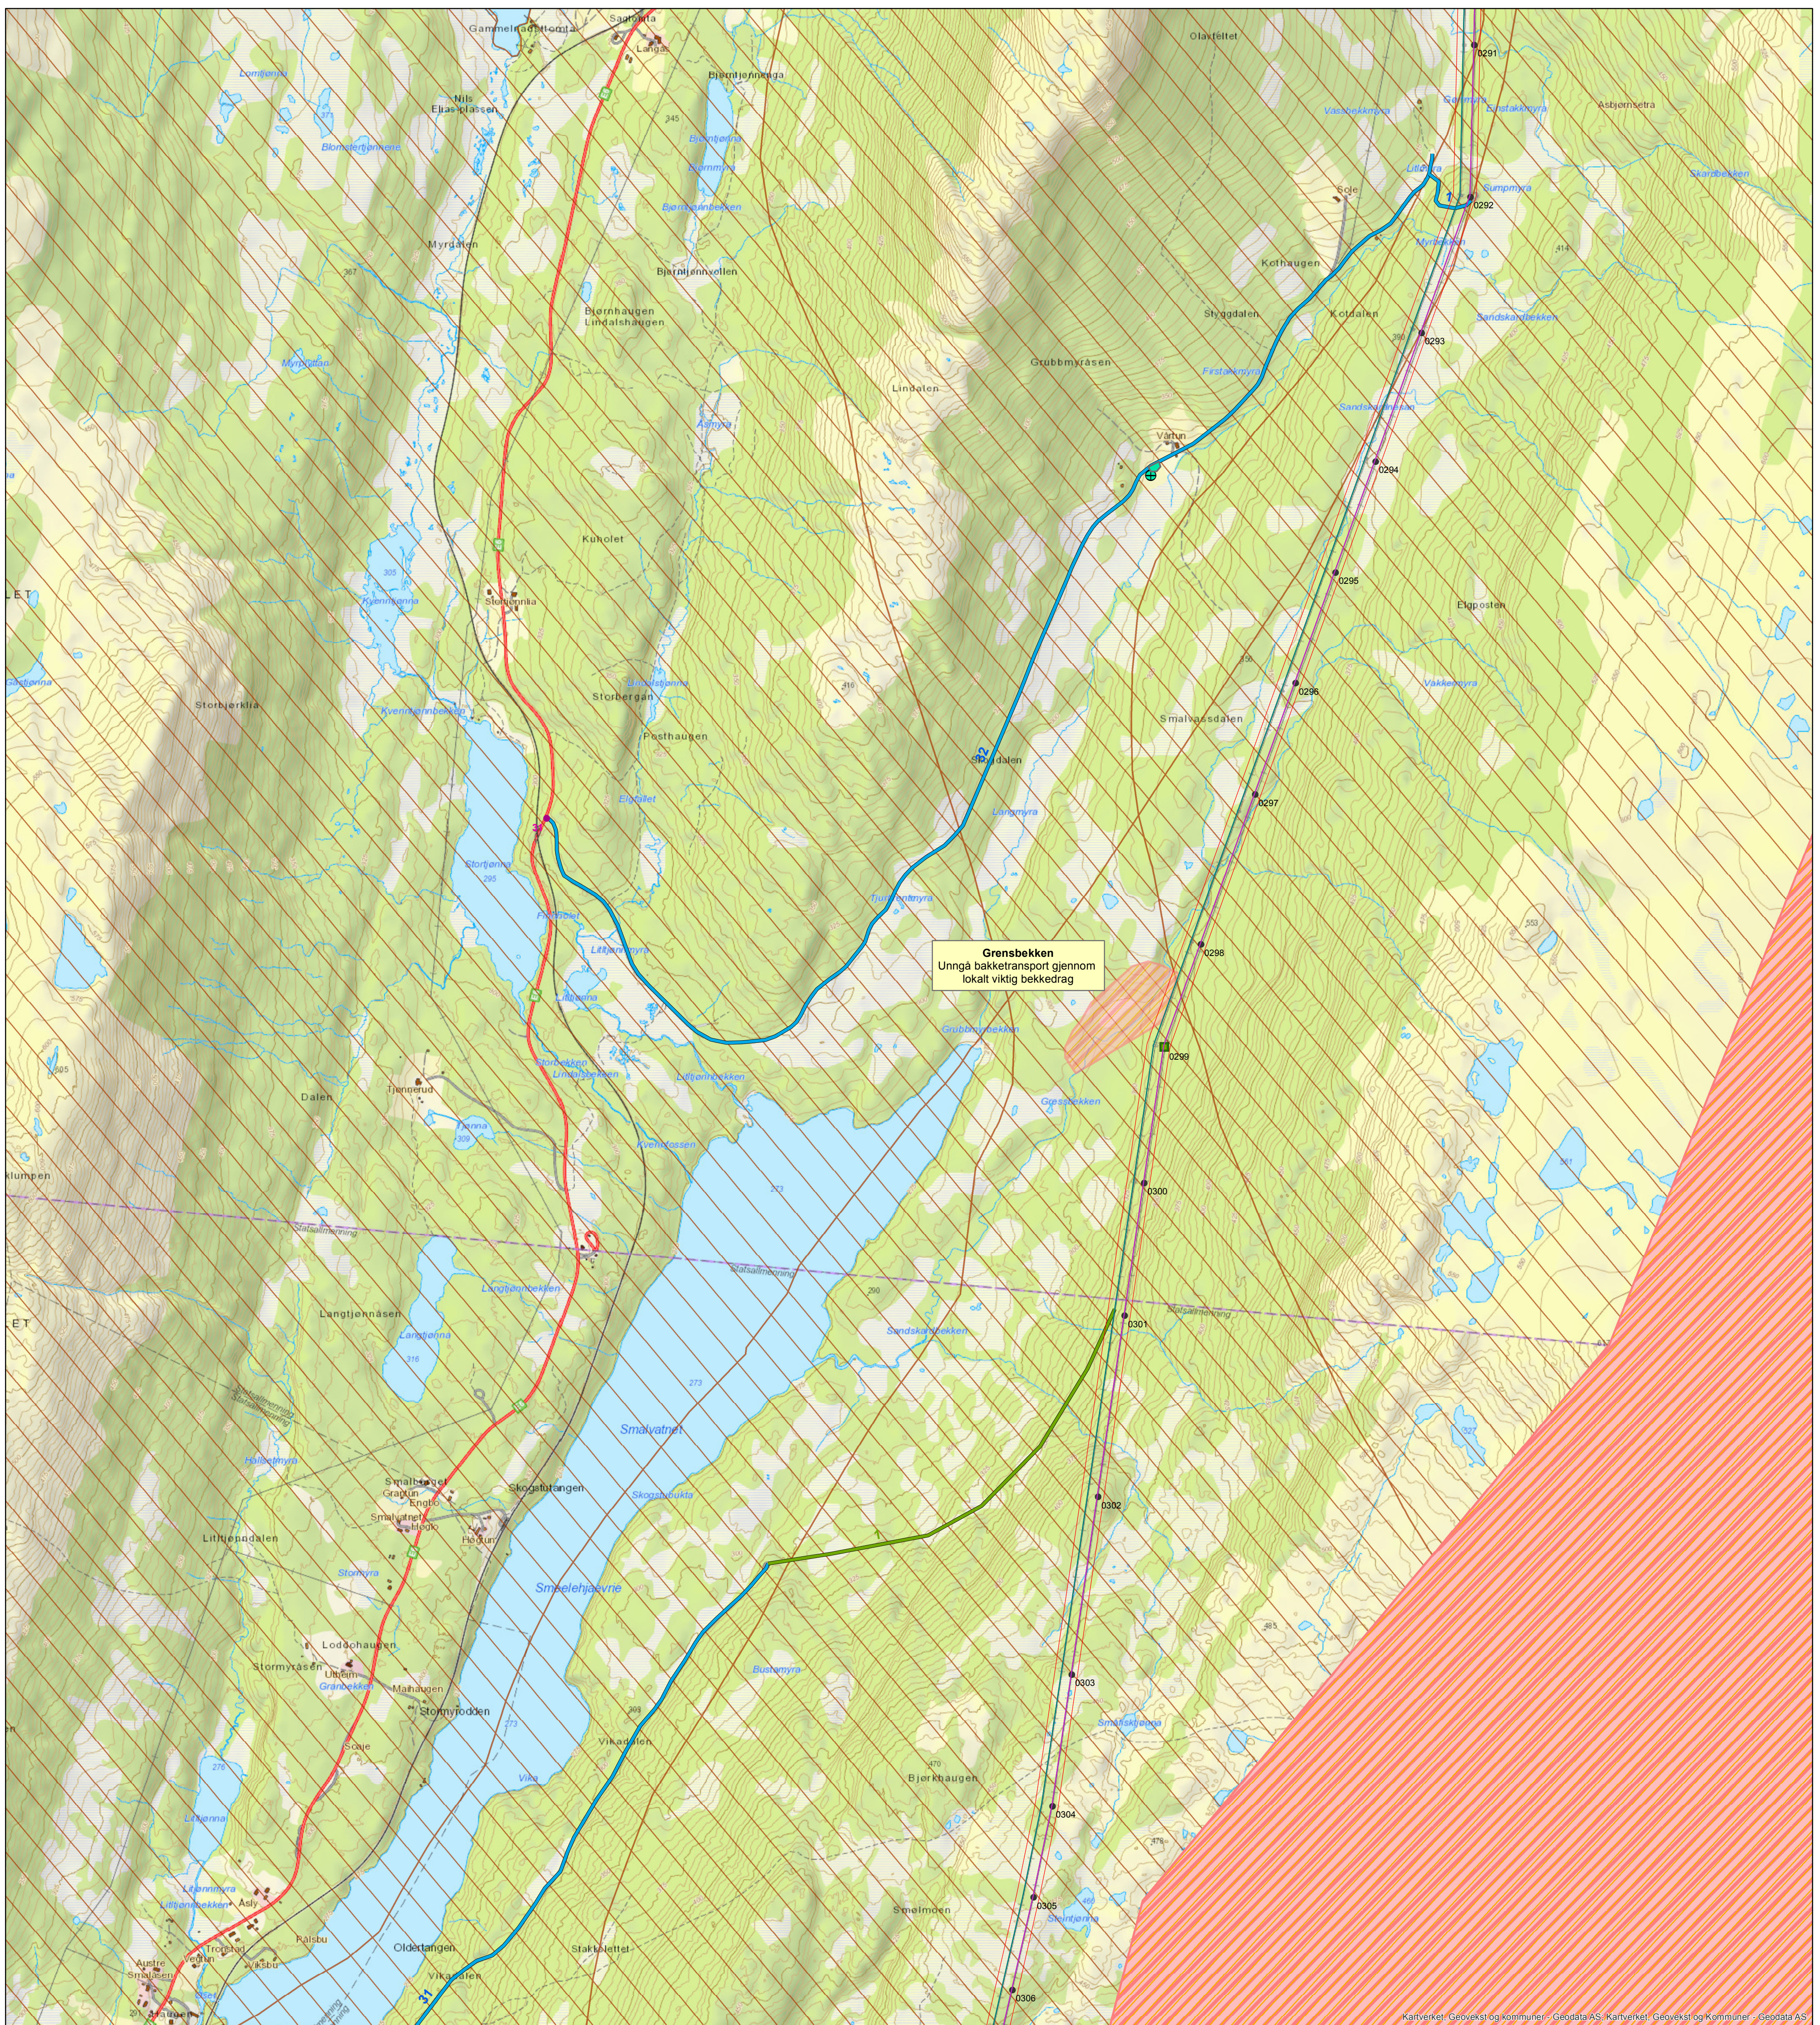

Mast og ledning

- Oppgradert
- Bæremast, AUS
- Bæremast, ikke AUS
- Forankringsmast, ikke AUS
- Saneres
- Ny
- Eksisterende ledninger
- - - Ny ledning
- - - Nye flymarkører
- Saneres
- Klausuleringsbelte

■ Baseplass

● Baseplass

Stasjonsanlegg

■ Eksisterende

■ Ny

Transport

— Veg og skogsveg

— Traktorveg


— Barmarksløype

— Vinterveg

Restriksjoner

■ Restriksjonsområde



□ Restriksjon reindrift

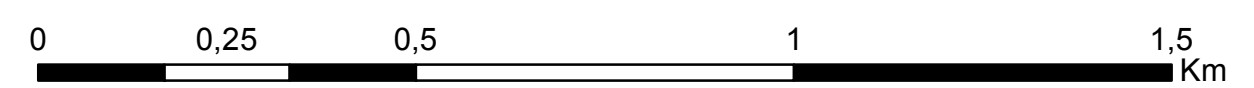

N



| | | | | | | | | | |
|-----------------|--|----------|---------|--------------|-----------|---------|----------------------|--------------------|-------------------|
| I | Til NVE | | | | | | | | |
| Prosjekt: | 10251 Namsos - Nedre Røssåga | | | | | | | Mål: | 1:10 000 |
| Tekst: | Miljø-, transport- og anleggsplan | | | | | | | Digital prod | EllenTH |
| | Trofors - Namsskogan | | | | | | | Kontrollert: | |
| Statnett | | | | | | | Tegningsleverandør: | Godkj. | |
| | | | | | | | Statnett | Dato: | 11.04.2016 |
| | | | | | | | Firma's tegningsnr.: | Erstatter tegning: | |
| Ansvarlig: | Utførende: | Fase: | Objekt: | Blad: | Format: | Dokid: | Rev.: | | |
| UTMA | UTMA | 3 | | Side 9 av 11 | A1 | 2272188 | 1 | | |

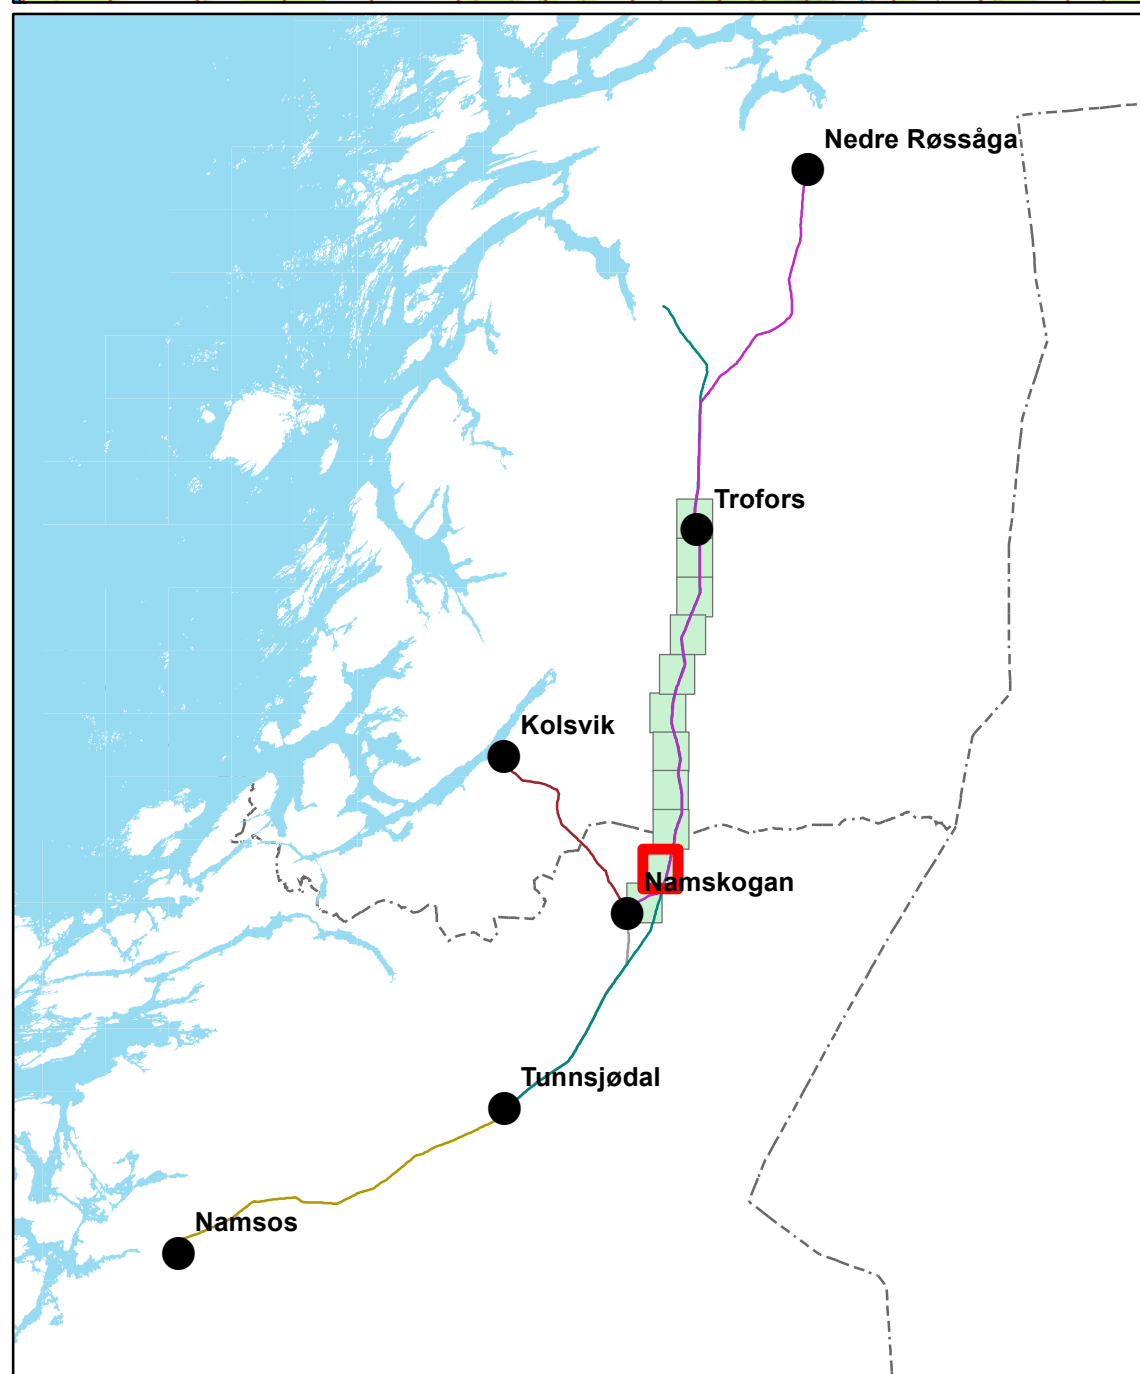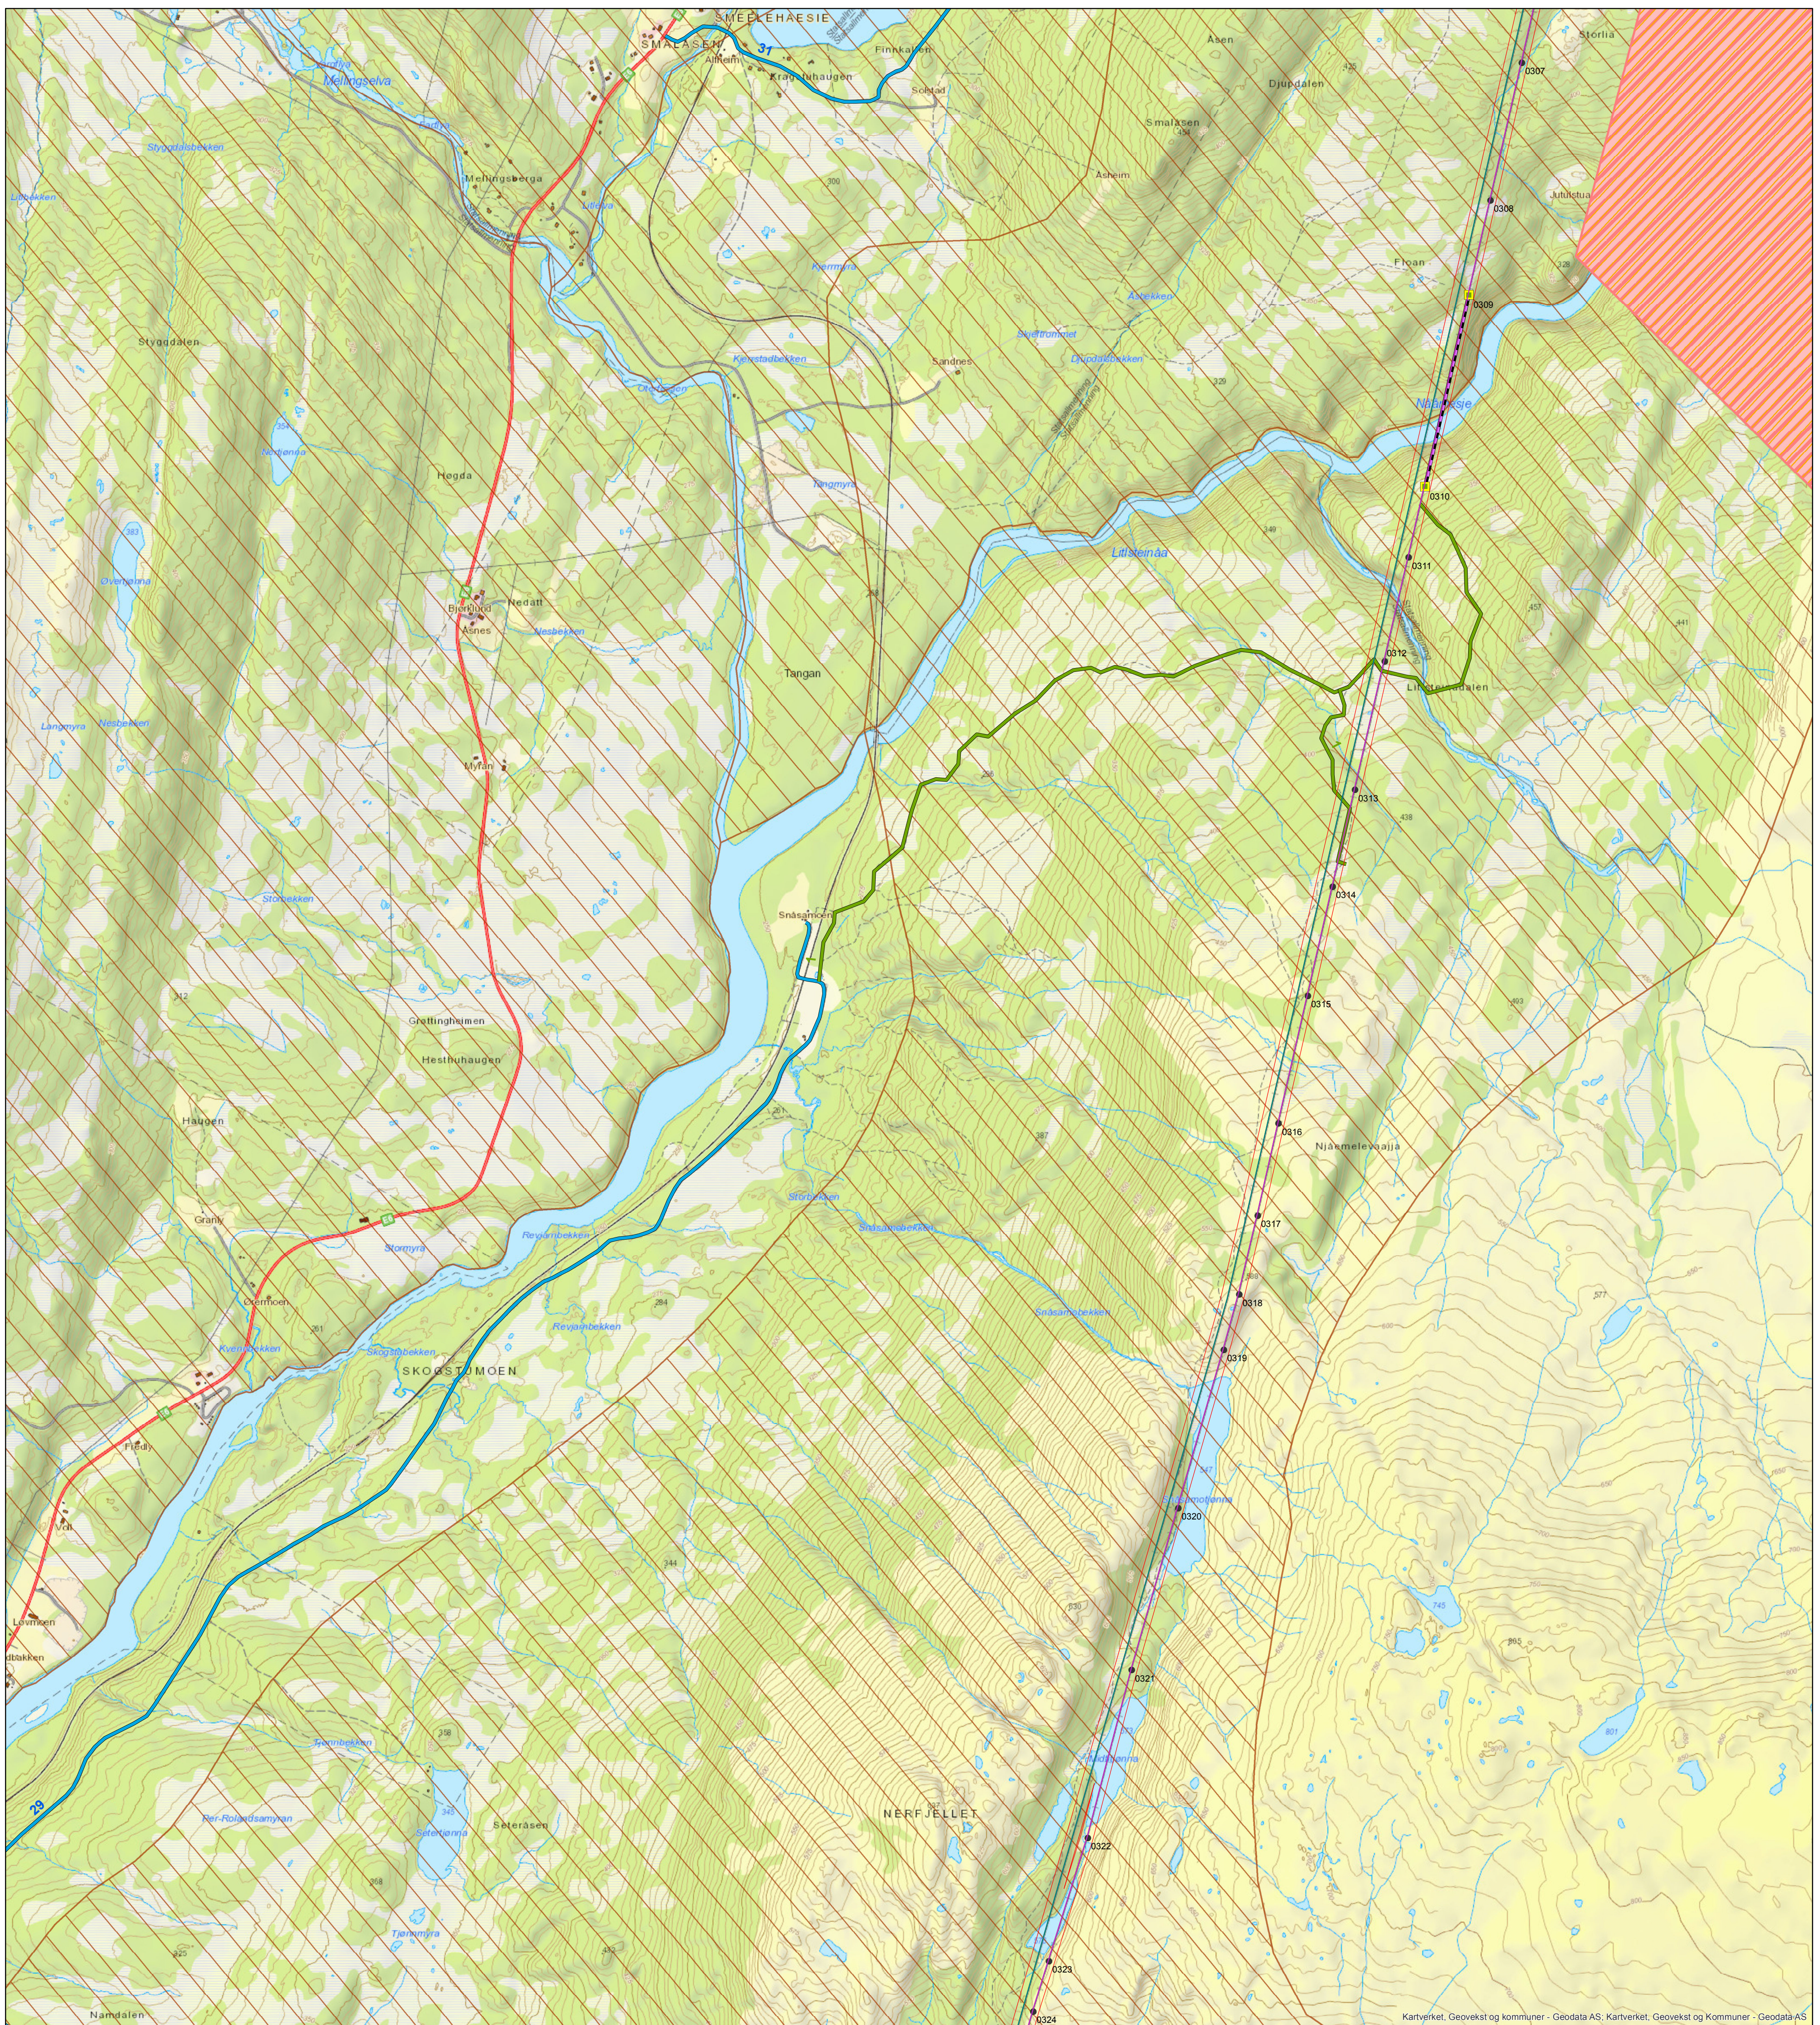

Mast og ledning

- Oppgradert
- Bæremast, AUS
- Bæremast, ikke AUS
- Forankringsmast, ikke AUS
- Saneres
- Ny
- Eksisterende ledninger
- - - Ny ledning
- · - · - Nye flymarkører
- Saneres
- Klausuleringsbelte

■ Baseplass

● Baseplass

Stasjonsanlegg


- Eksisterende
- Ny

Transport



- Veg og skogsveg
- Traktorveg
- Barmarksløype
- Vinterveg

Restriksjoner

- Restriksjonsområde
- Restriksjon reindrift

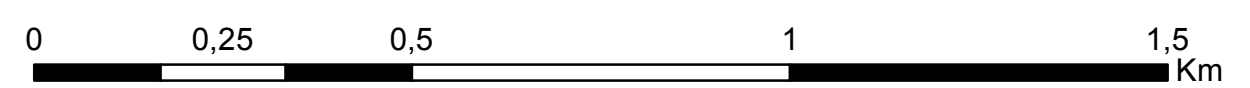

| | | | | | | | | | |
|------------|------------|-----------------------------------|---------|---------------|---------|---------------------|-------|----------|--|
| I | | Til NVE | | | | | | | |
| Prosjekt: | | 10251 Namsos - Nedre Røssåga | | | | Mål: | | 1:10 000 | |
| Tekst: | | Miljø-, transport- og anleggsplan | | | | Digital prod | | EllenTH | |
| | | Trofors - Namsskogan | | | | Kontrollert: | | | |
| | | | | | | Tegningsleverandør: | | Godkj. | |
| | | | | | | Statnett | | Dato: | |
| | | Firma's tegningsnr.: | | | | Erstatter tegning: | | | |
| Ansvarlig: | Utførende: | Fase: | Objekt: | Blad: | Format: | Dokid: | Rev.: | | |
| UTMA | UTMA | 3 | | Side 10 av 11 | A1 | 2272188 | | 1 | |

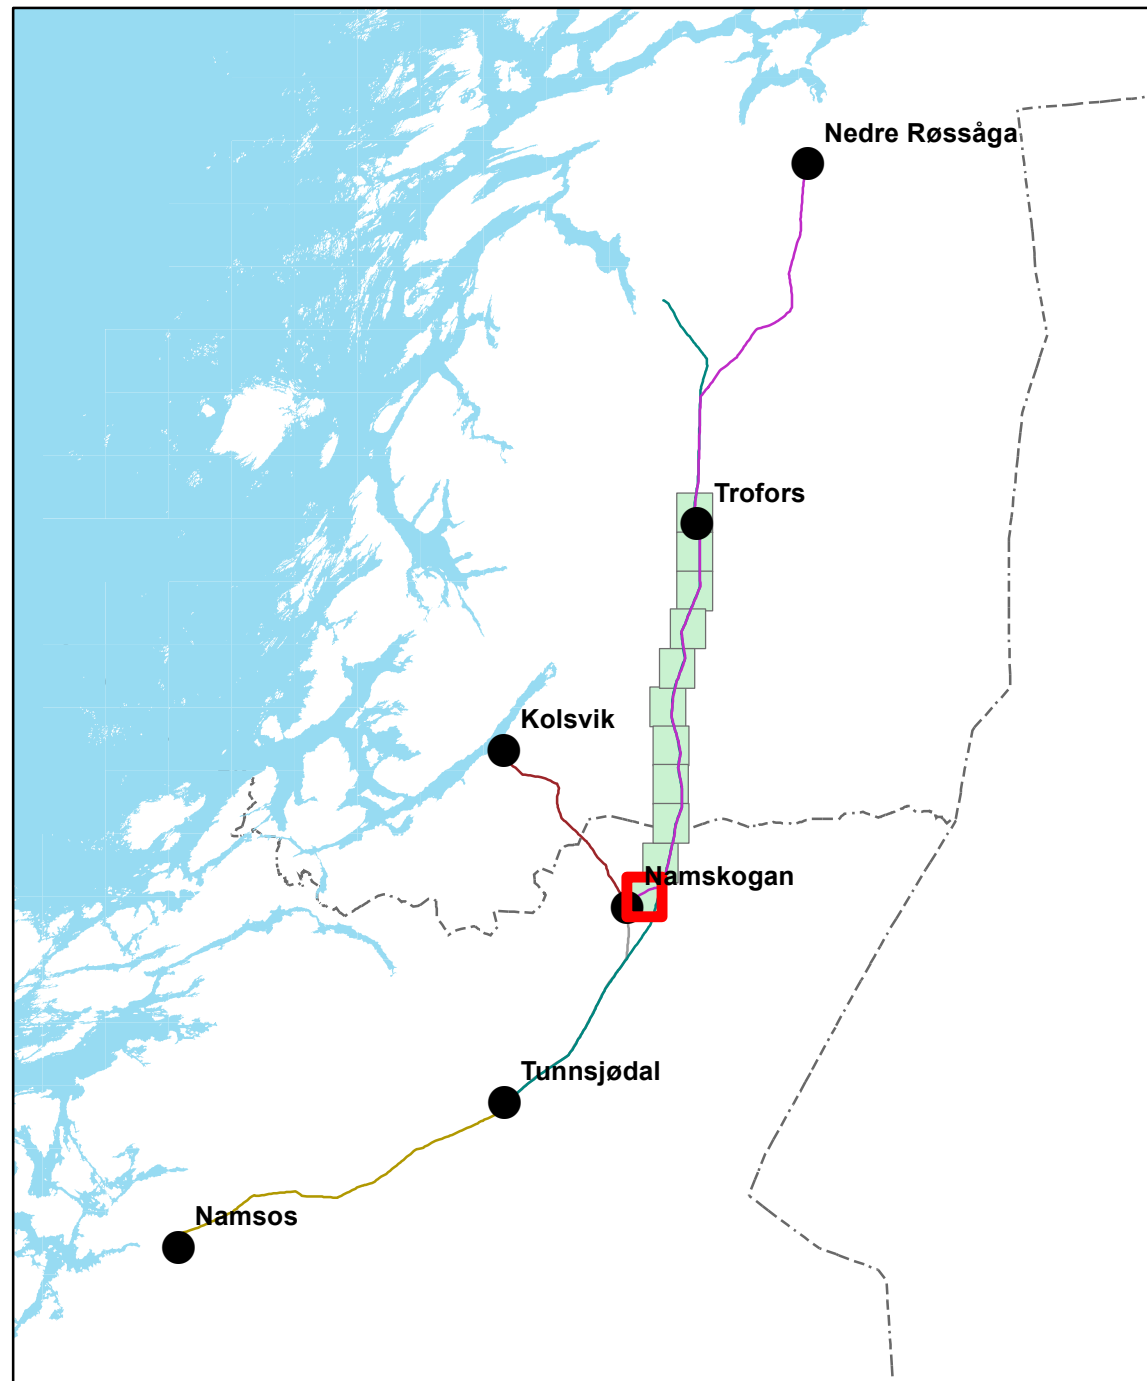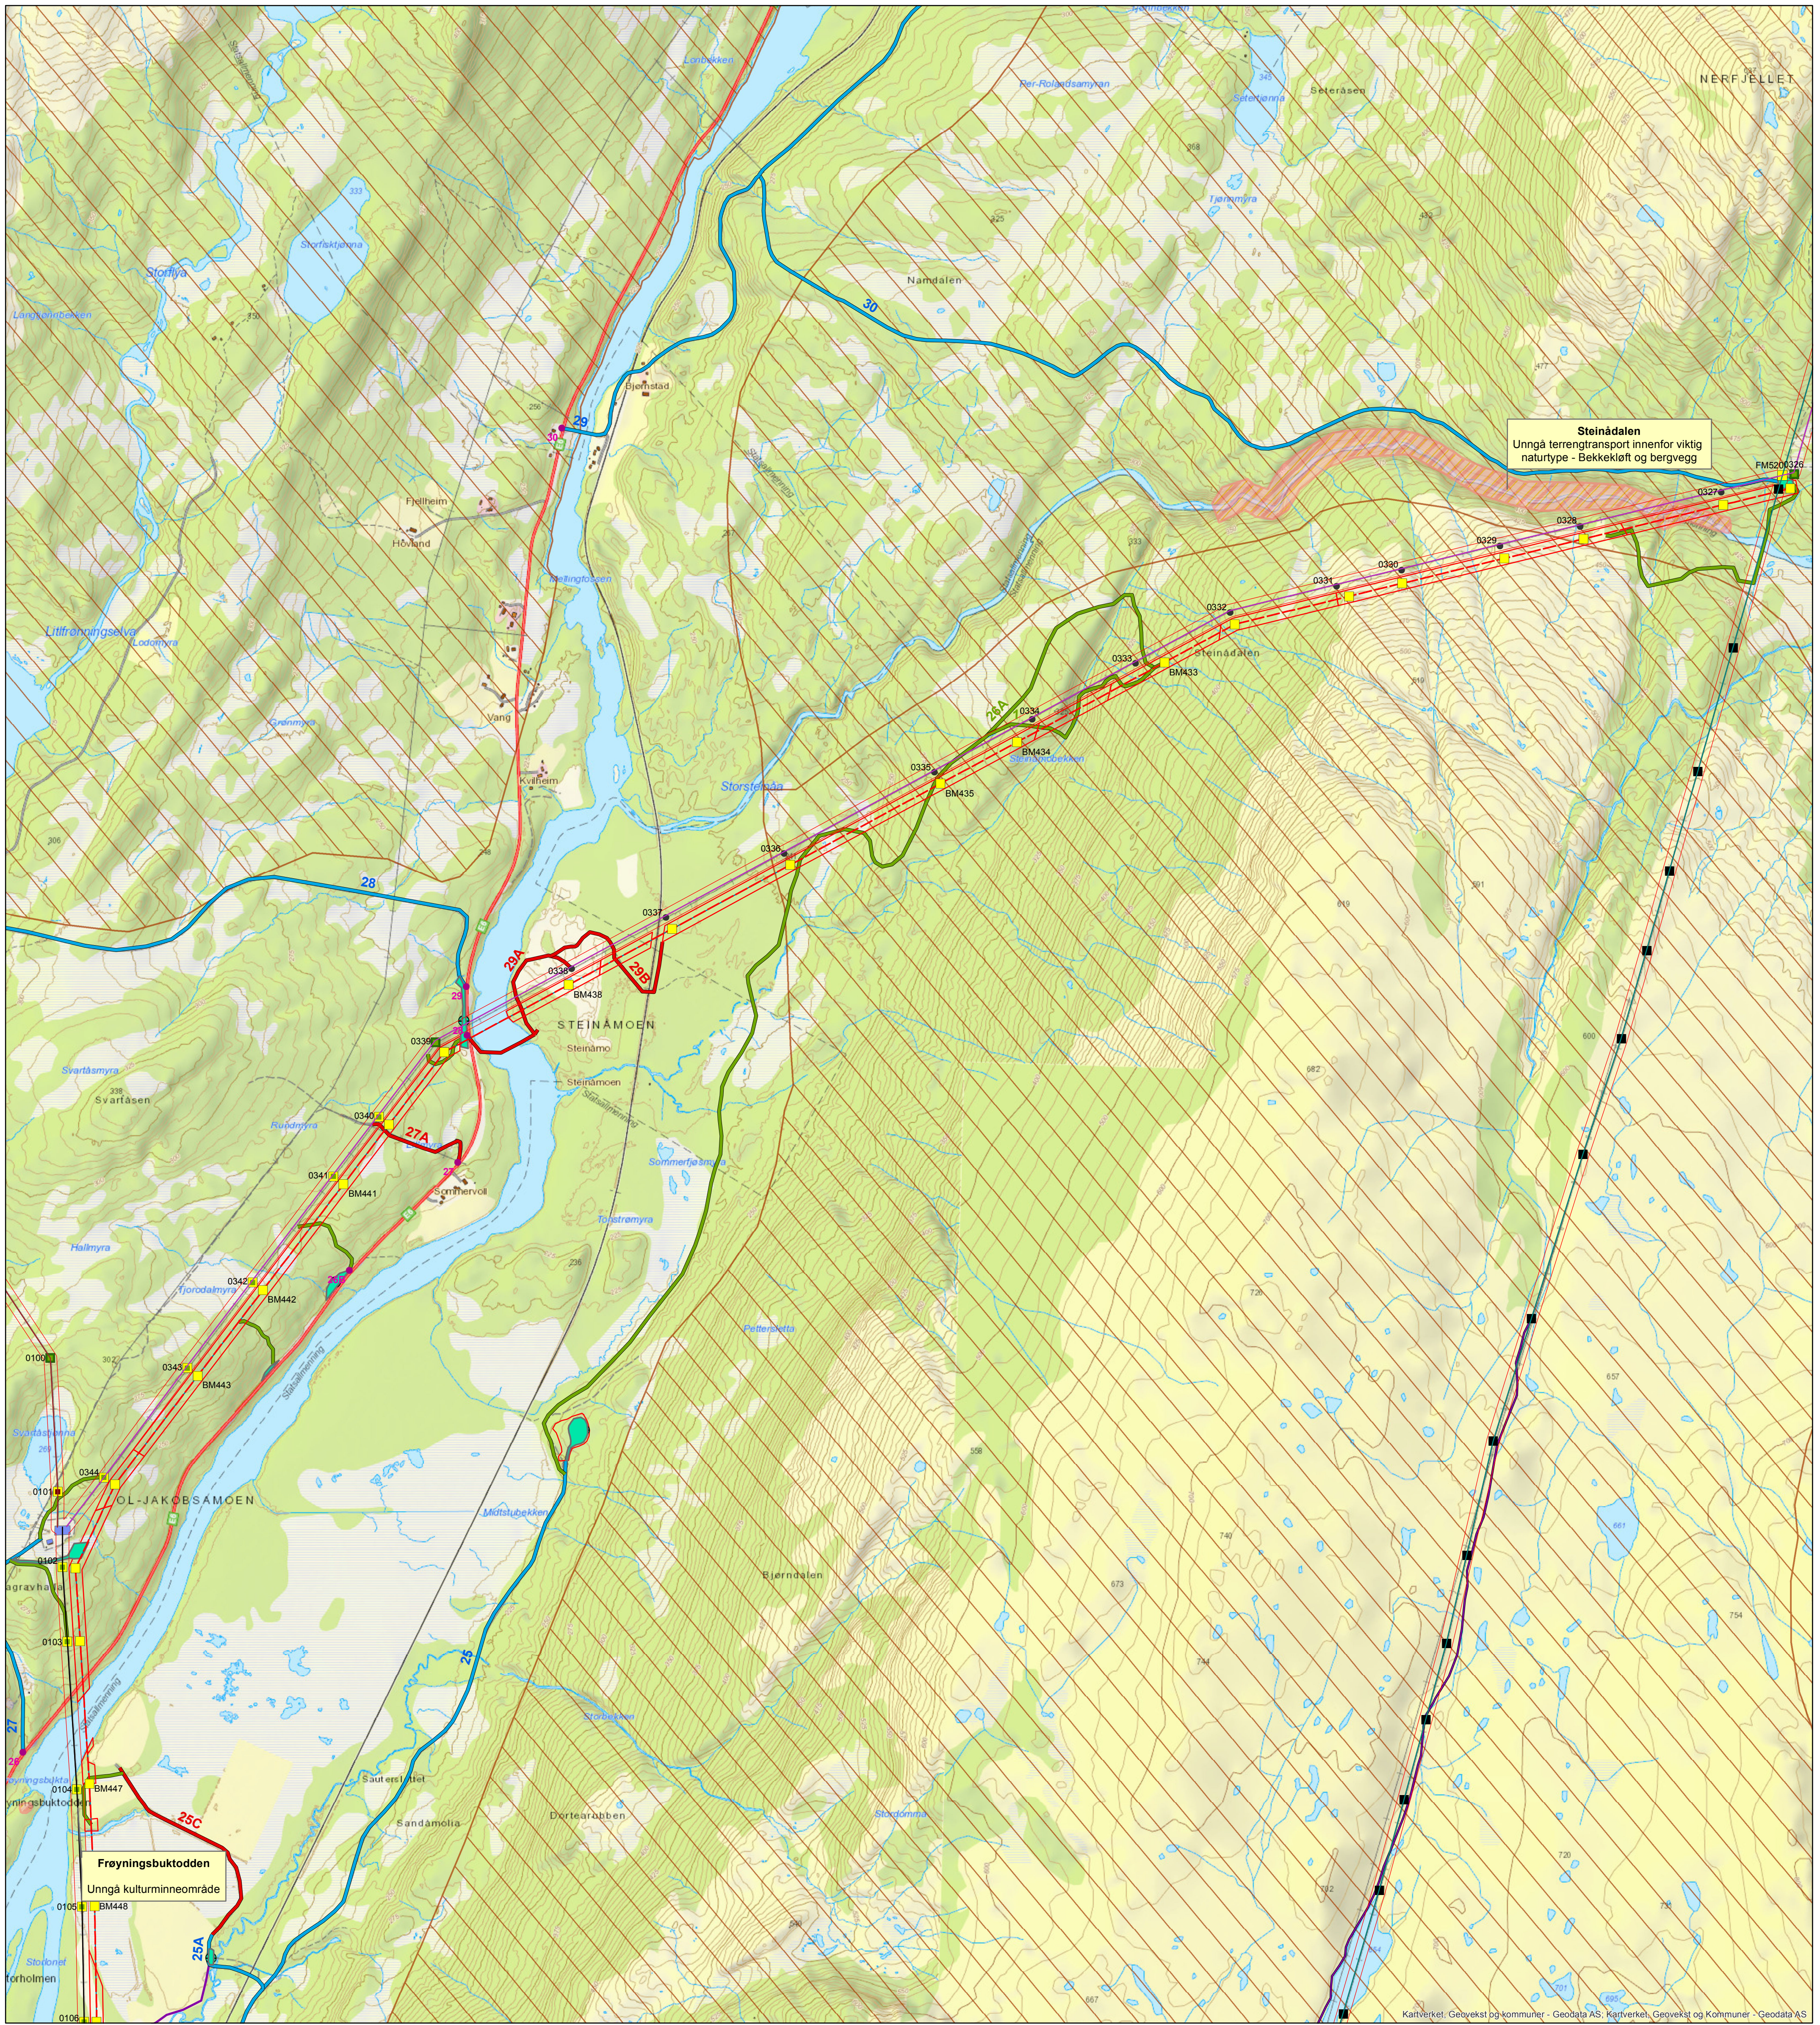

Mast og ledning

- Oppgradert
- Bæremast, AUS
- Bæremast, ikke AUS
- Forankringsmast, ikke AUS
- Saneres
- Ny
- Eksisterende ledninger
- - - Ny ledning
- - - Nye flymarkører
- Saneres
- Klausuleringsbelte

- Baseplass
- Baseplass

Stasjonsanlegg


- Eksisterende
- Ny

Transport

- Veg og skogsveg
- Traktorveg
- Barmarksløype
- Vinterveg

Restriksjoner

- Restriksjonsområde
- Restriksjon reindrift

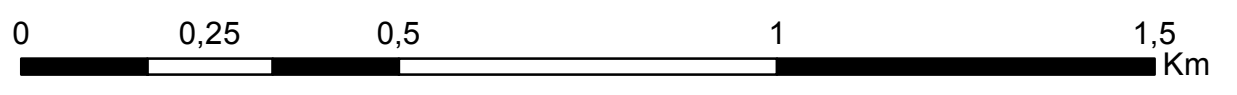

| | | | | | |
|-----------------|-----------------------------------|----------------------|---------|--------------------|------------|
| I | Til NVE | | | Mål: | 1:10 000 |
| Prosjekt: | 10251 Namsos - Nedre Røssåga | | | Digital prod | EllenTH |
| Tekst: | Miljø-, transport- og anleggsplan | | | Kontrollert: | |
| | Trofors - Namsskogan | | | Godkj. | |
| Statnett | | Tegningsleverandør: | | Dato: | 11.04.2016 |
| | | Statnett | | Erstatter tegning: | |
| | | Firma's tegningsnr.: | | | |
| Ansvarlig: | Utførende: | Fase: | Objekt: | Blad: | Format: |
| UTMA | UTMA | 3 | | Side 11 av 11 | A1 |
| | | | | Dokid: | Rev.: |
| | | | | 2272188 | 1 |