

### Mast og ledning

- Oppgradert
- Bæremast, AUS
- Bæremast, ikke AUS
- Forankringsmast, ikke AUS
- Saneres
- Ny
- Eksisterende ledninger
- - - Ny ledning
- - - Nye flymarkører
- Saneres
- Klausuleringsbelte

### Stasjonsanlegg


- Eksisterende
- Ny
- Baseplass
- Baseplass

### Transportvei


- Veg og skogsveg
- Traktorveg
- Barmarksløype
- Vinterveg

### Restriksjoner

- Restriksjonsområde
- Restriksjon reindrift

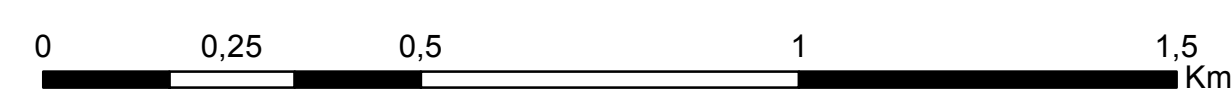

1	Til NVE							
Prosjekt:	<b>10251 Namsos - Nedre Røssåga</b>				Mål:	<b>1:10 000</b>		
Tekst:	<b>Miljø-, transport- og anleggsplan</b>				Digital prod	<b>EllenTH</b>		
	<b>Nedre Røssåga - Trofors</b>				Kontrollert:			
<b>Statnett</b>					Tegningsleverandør:	Godkj.		
					Statnett	Dato: <b>11.04.2016</b>		
					Firma's tegningsnr.:	Erstatter tegning:		
Ansvarlig:	Utførende:	Fase:	Objekt:	Blad:	Format:	Dokid:	Rev.:	
<b>UTMA</b>	<b>UTMA</b>	<b>3</b>		Side 1 av 11	<b>A1</b>	2272263	<b>1</b>	

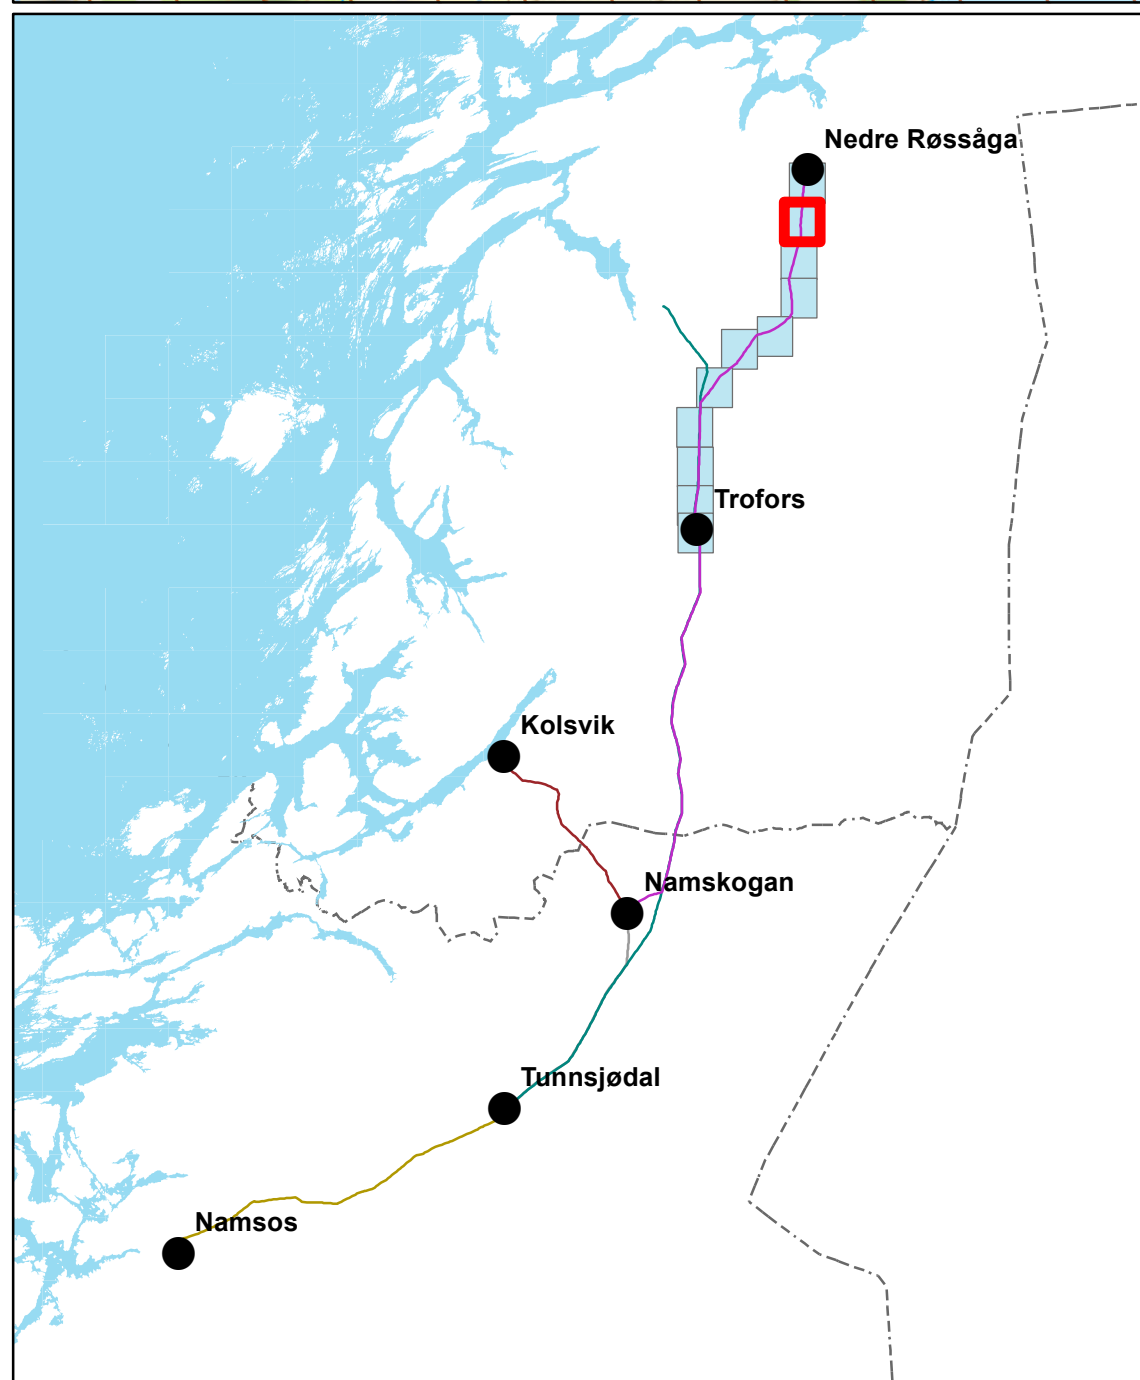

### Mast og ledning

- Oppgradert
- Bæremast, AUS
- Bæremast, ikke AUS
- Forankringsmast, ikke AUS
- Saneres
- Ny
- Eksisterende ledninger
- - - Ny ledning
- - - Nye flymarkører
- Saneres
- Klausuleringsbelte

### Stasjonsanlegg


- Eksisterende
- Ny
- Baseplass
- Baseplass

### Transportvei



- Veg og skogsveg
- Traktorveg
- Barmarksløype
- Vinterveg

### Restriksjoner

- Restriksjonsområde
- Restriksjon reindrift

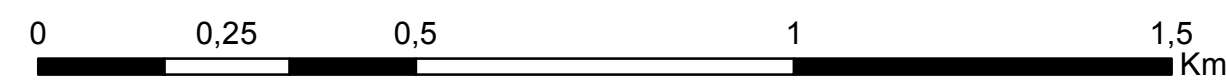

1	Til NVE								
Prosjekt:	<b>10251 Namsos - Nedre Røssåga</b>				Mål:	<b>1:10 000</b>			
Tekst:	<b>Miljø-, transport- og anleggsplan</b>				Digital prod	<b>EllenTH</b>			
	<b>Nedre Røssåga - Trofors</b>				Kontrollert:				
<b>Statnett</b>					Tegningsleverandør:	Godkj.			
					Statnett	Dato: <b>11.04.2016</b>			
					Firma's tegningsnr.:	Erstatter tegning:			
Ansvarlig:	Utførende:	Fase:	Objekt:	Blad:	Format:	Dokid:	Rev.:		
<b>UTMA</b>	<b>UTMA</b>	<b>3</b>		Side 2 av 11	<b>A1</b>	2272263	<b>1</b>		

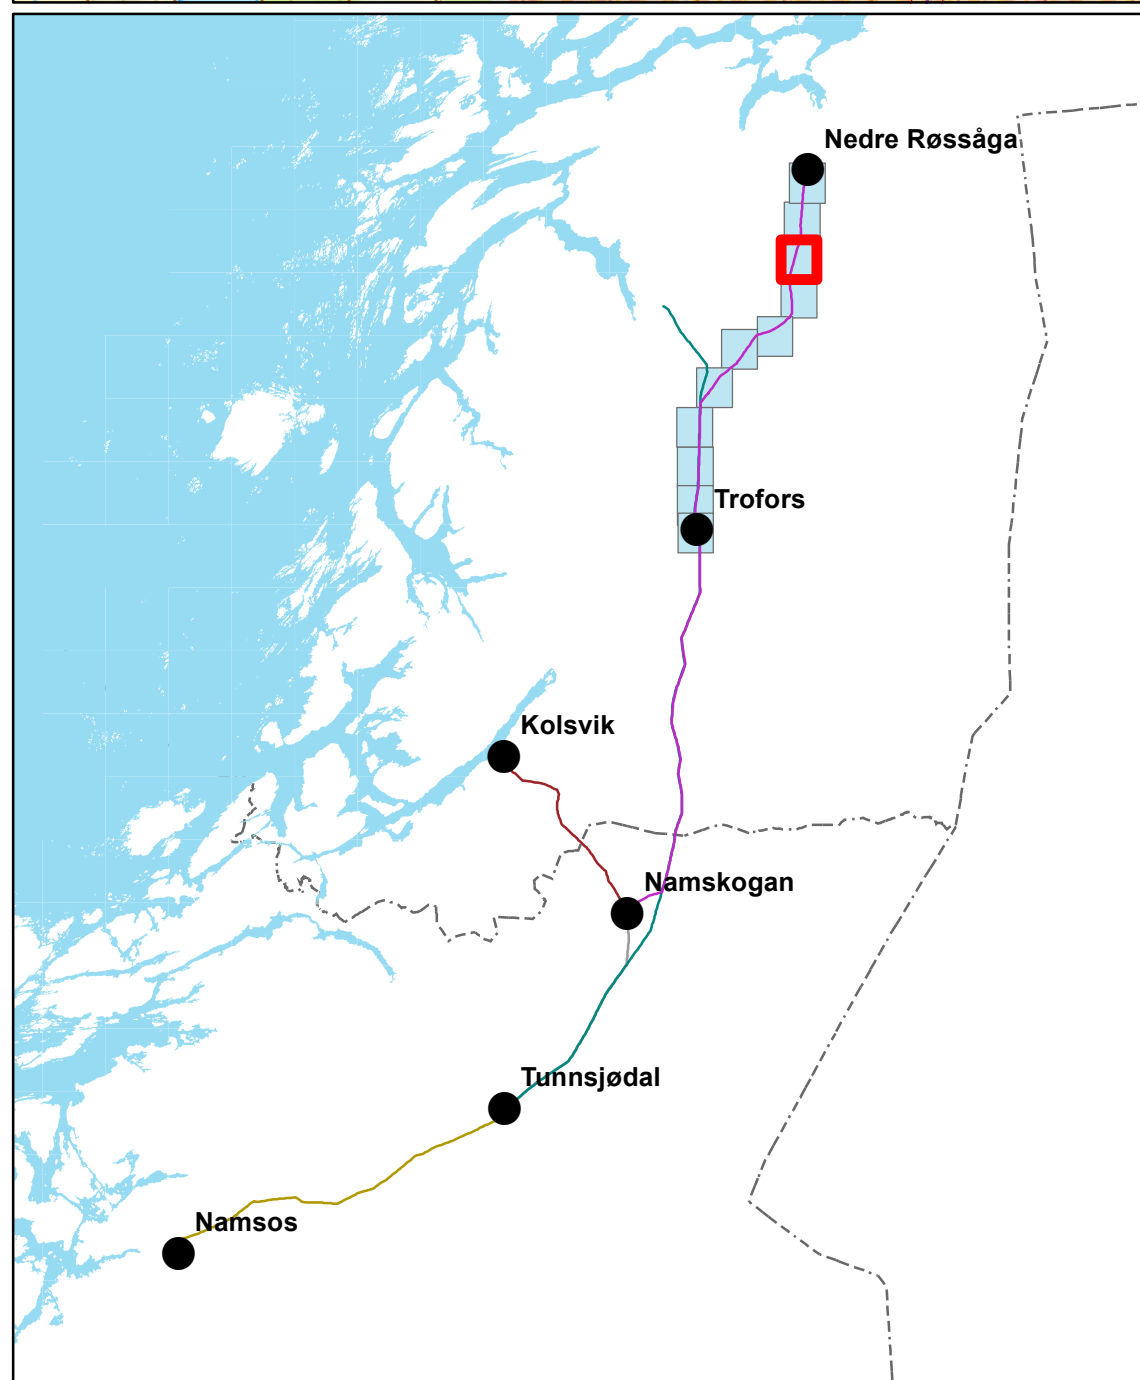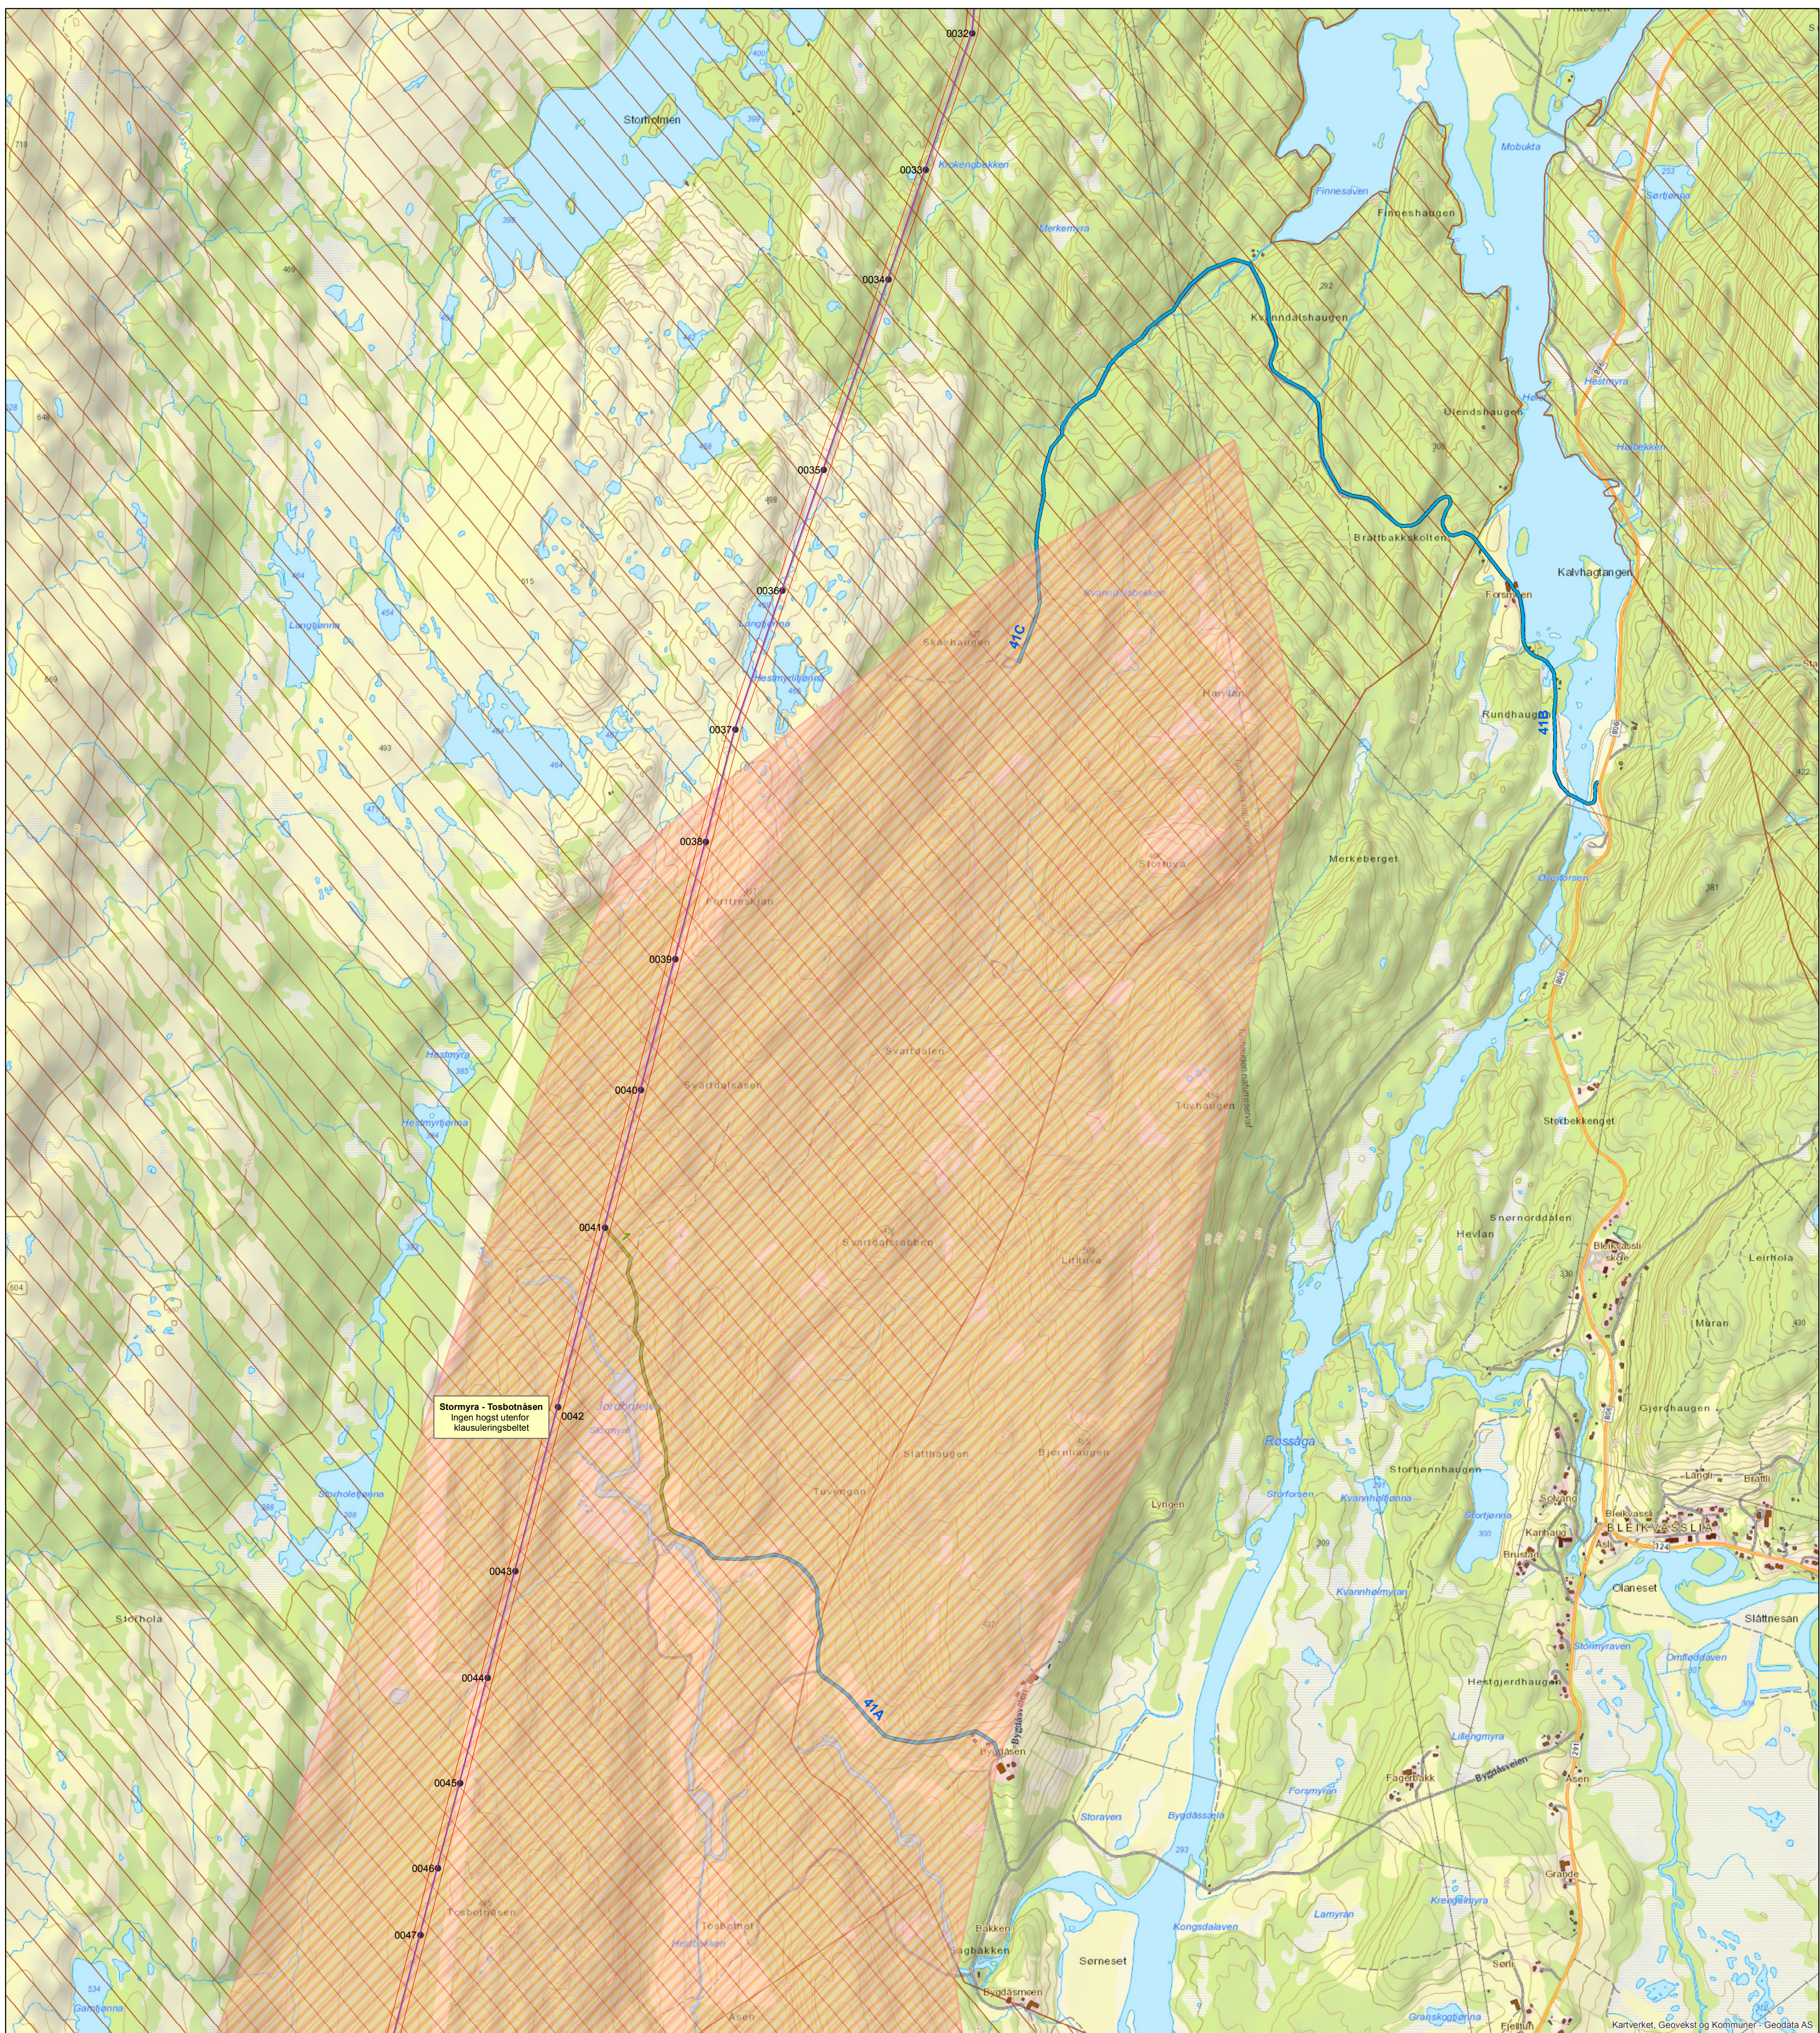

### Mast og ledning

- Oppgradert
- Bæremast, AUS
- Bæremast, ikke AUS
- Forankringsmast, ikke AUS
- Saneres
- Ny
- Eksisterende ledninger
- - - Ny ledning
- - - Nye flymarkører
- Saneres
- Klausuleringsbeltet

### Stasjonsanlegg


- Eksisterende
- Ny
- Baseplass
- Baseplass

### Transportvei



- Veg og skogsveg
- Traktorveg
- Barmarksløype
- Vinterveg

### Restriksjoner

- Restriksjonsområde
- Restriksjon reindrift

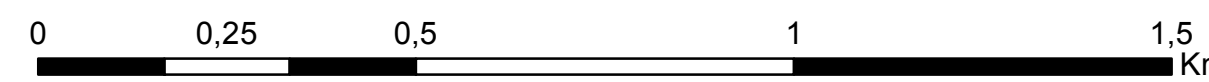

1	Til NVE								
Prosjekt:	<b>10251 Namsos - Nedre Røssåga</b>				Mål:	<b>1:10 000</b>			
Tekst:	<b>Miljø-, transport- og anleggsplan</b>				Digital prod	<b>EllenTH</b>			
	<b>Nedre Røssåga - Trofors</b>				Kontrollert:				
<b>Statnett</b>		Tegningsleverandør:		Godkj.		Dato:		<b>11.04.2016</b>	
		Statnett		Firma's tegningsnr.:		Erstatter tegning:			
Ansvarlig:	Utførende:	Fase:	Objekt:	Blad:	Format:	Dokid:	Rev.:		
<b>UTMA</b>	<b>UTMA</b>	<b>3</b>		Side 3 av 11	<b>A1</b>	2272263		<b>1</b>	

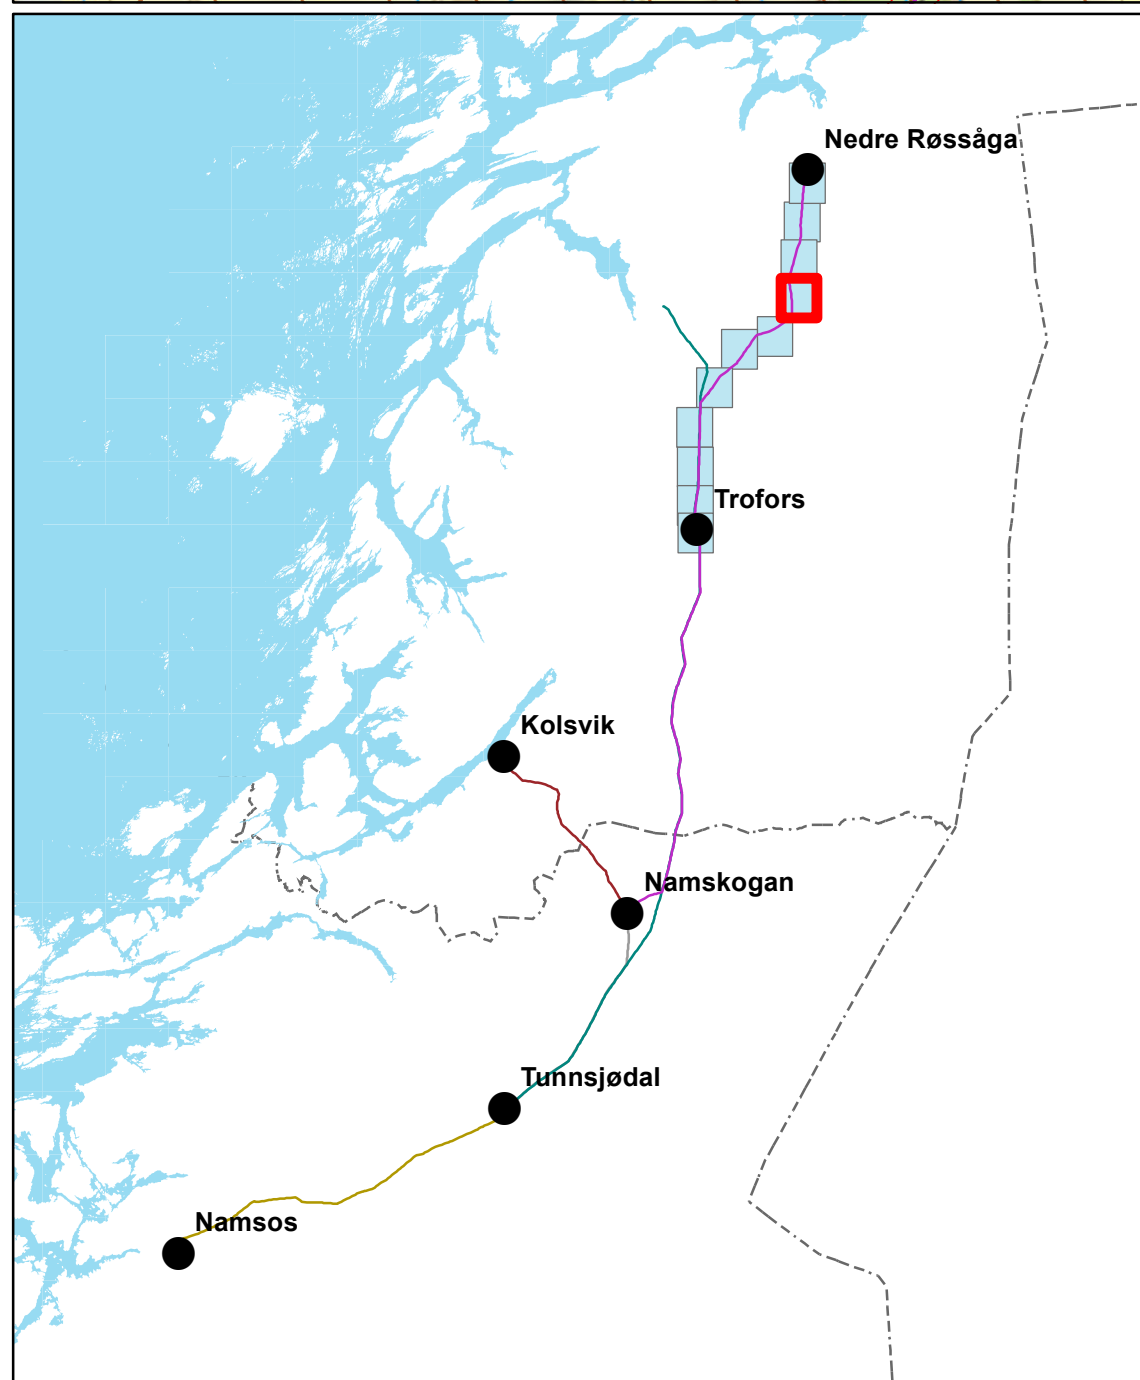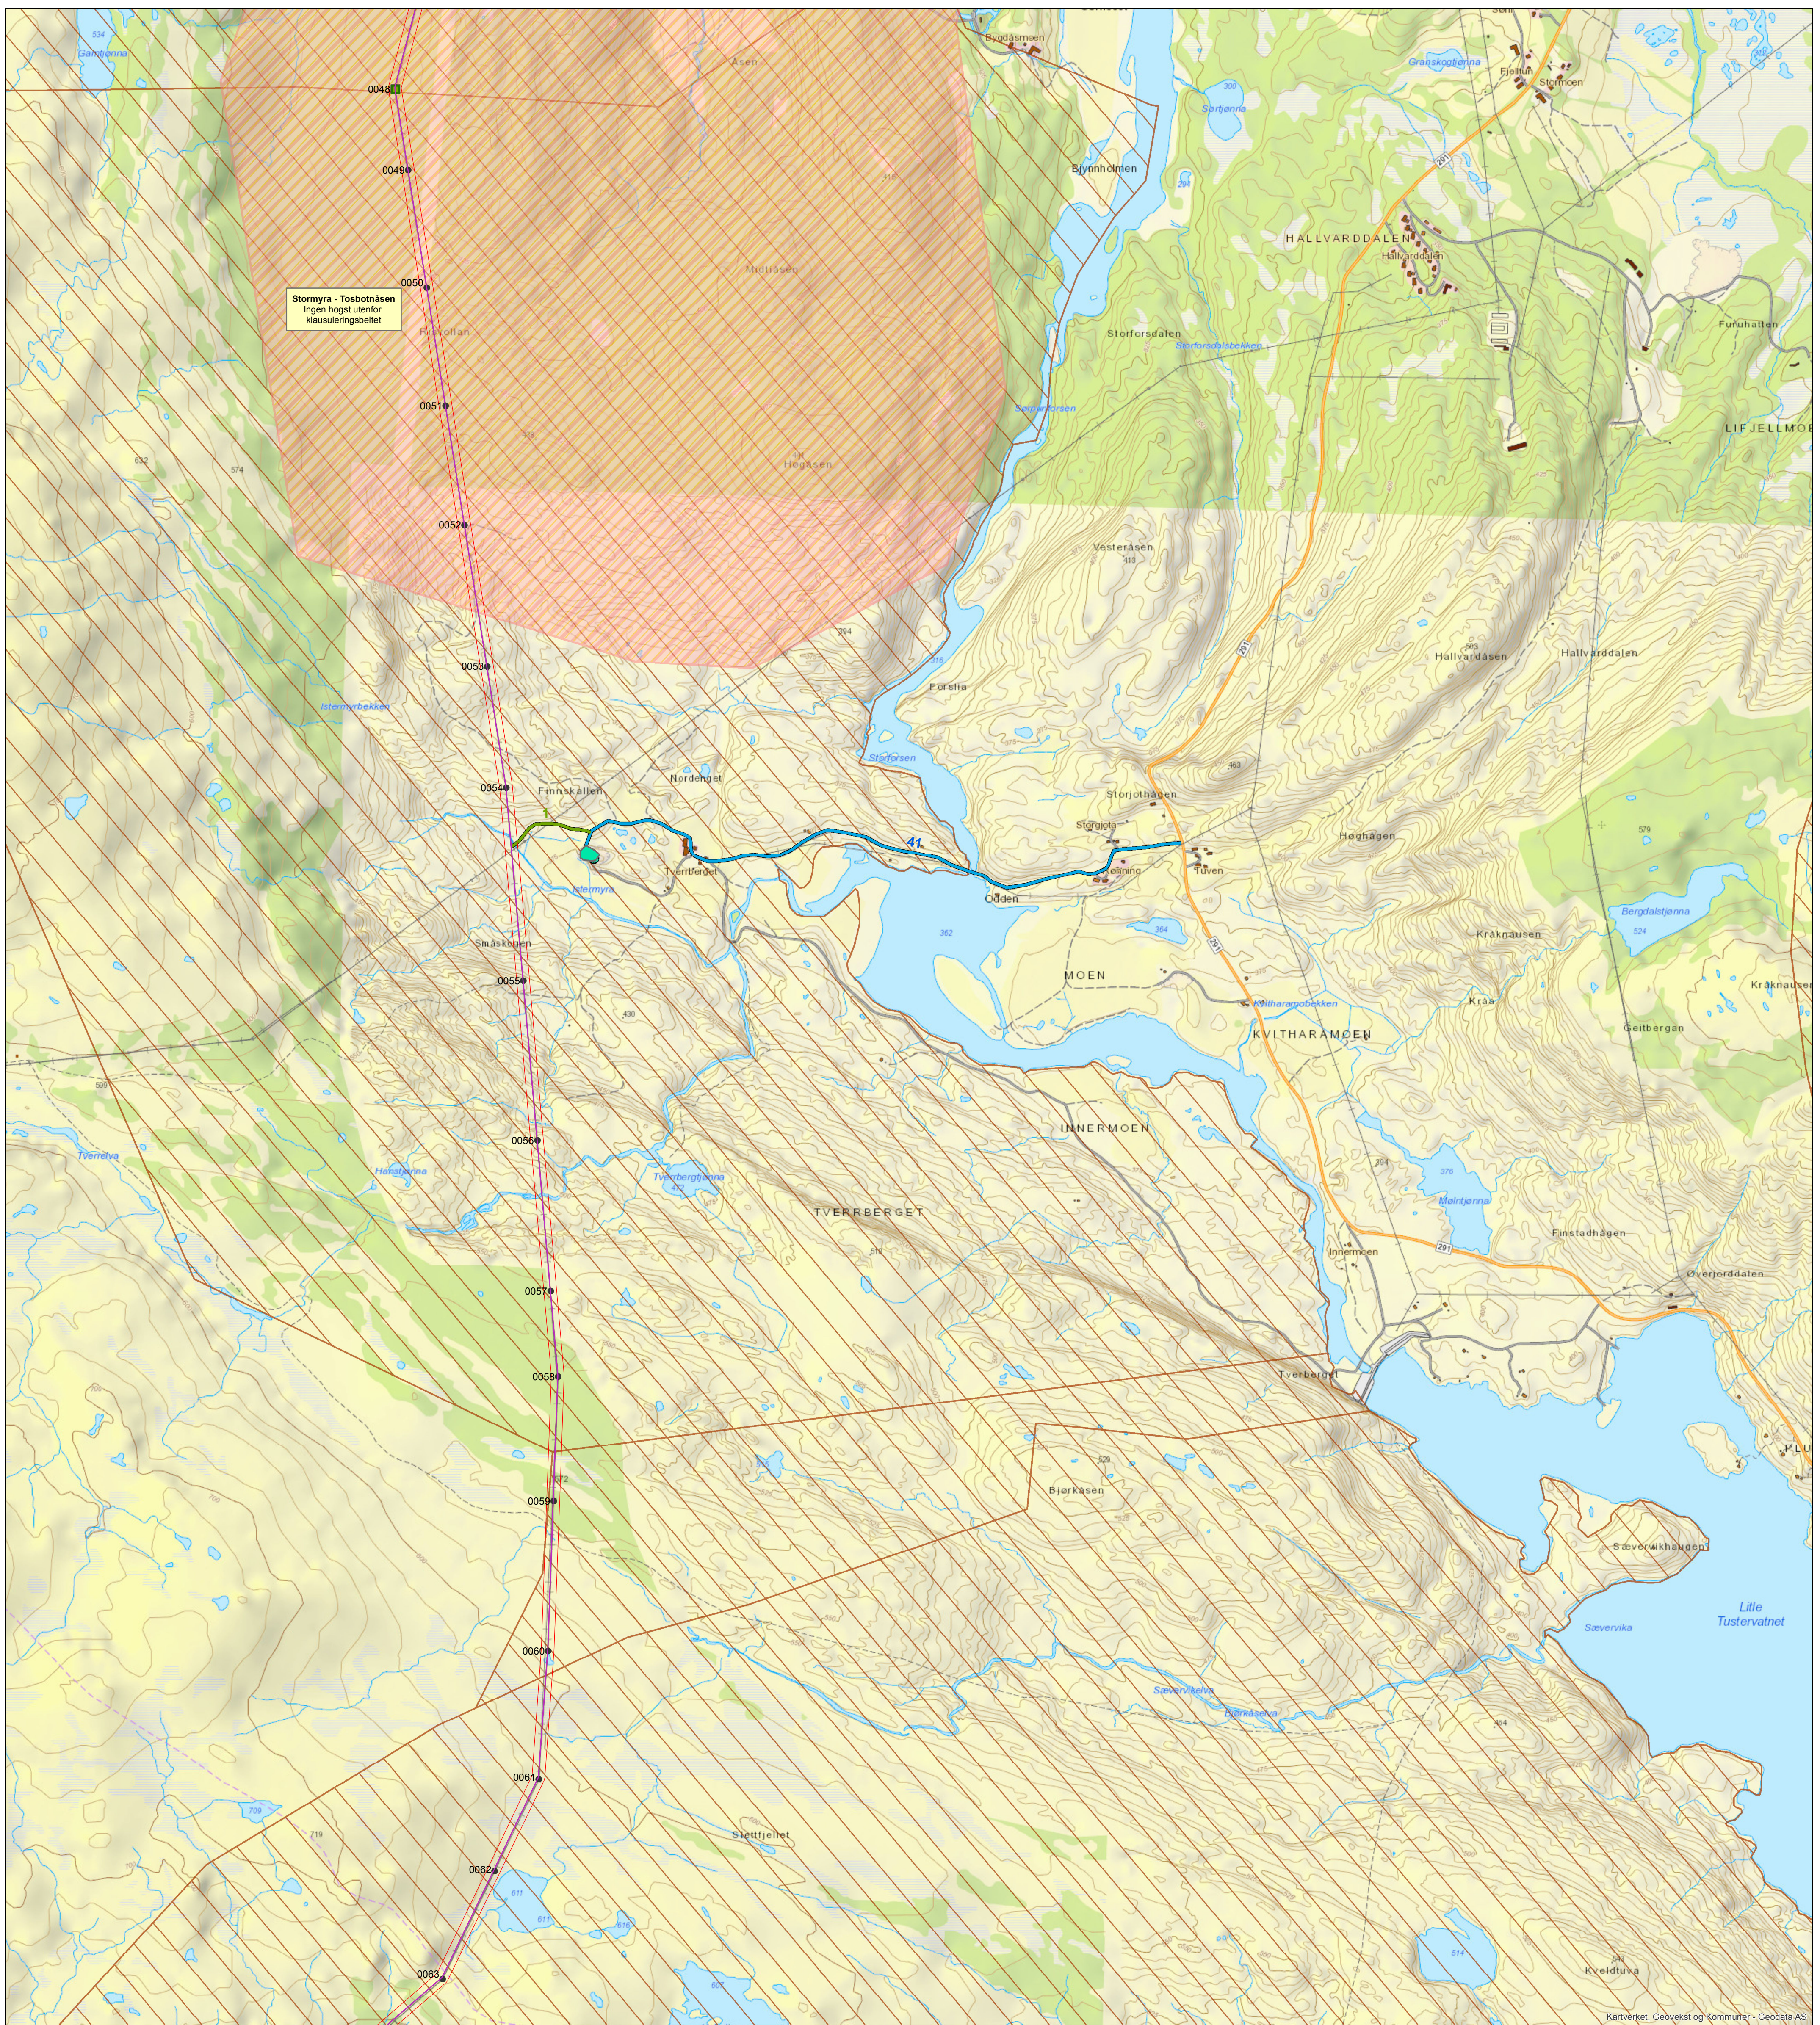

### Mast og ledning

- Oppgradert
- Bæremast, AUS
- Bæremast, ikke AUS
- Forankringsmast, ikke AUS
- Saneres
- Ny
- Eksisterende ledninger
- - - Ny ledning
- - - Nye flymarkører
- Saneres
- Klausuleringsbeltet

### Stasjonsanlegg


- Eksisterende
- Ny
- Baseplass
- Baseplass

### Transportvei



- Veg og skogsveg
- Traktorveg
- Barmarksløype
- Vinterveg

### Restriksjoner

- Restriksjonsområde
- Restriksjon reindrift

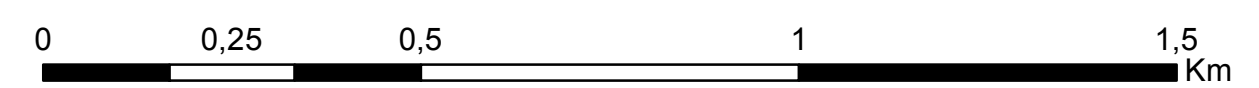

1	Til NVE						
Prosjekt:	<b>10251 Namsos - Nedre Røssåga</b>				Mål:	<b>1:10 000</b>	
Tekst:	<b>Miljø-, transport- og anleggsplan</b>				Digital prod	<b>EllenTH</b>	
	<b>Nedre Røssåga - Trofors</b>				Kontrollert:		
	<b>Statnett</b>				Tegningsleverandør:	Godkj.	
					Statnett		
					Firma's tegningsnr.:	Erstatter tegning:	
Ansvarlig:	Utførende:	Fase:	Objekt:	Blad:	Format:	Dokid:	Rev.:
<b>UTMA</b>	<b>UTMA</b>	<b>3</b>		Side 4 av 11	<b>A1</b>	2272263	<b>1</b>

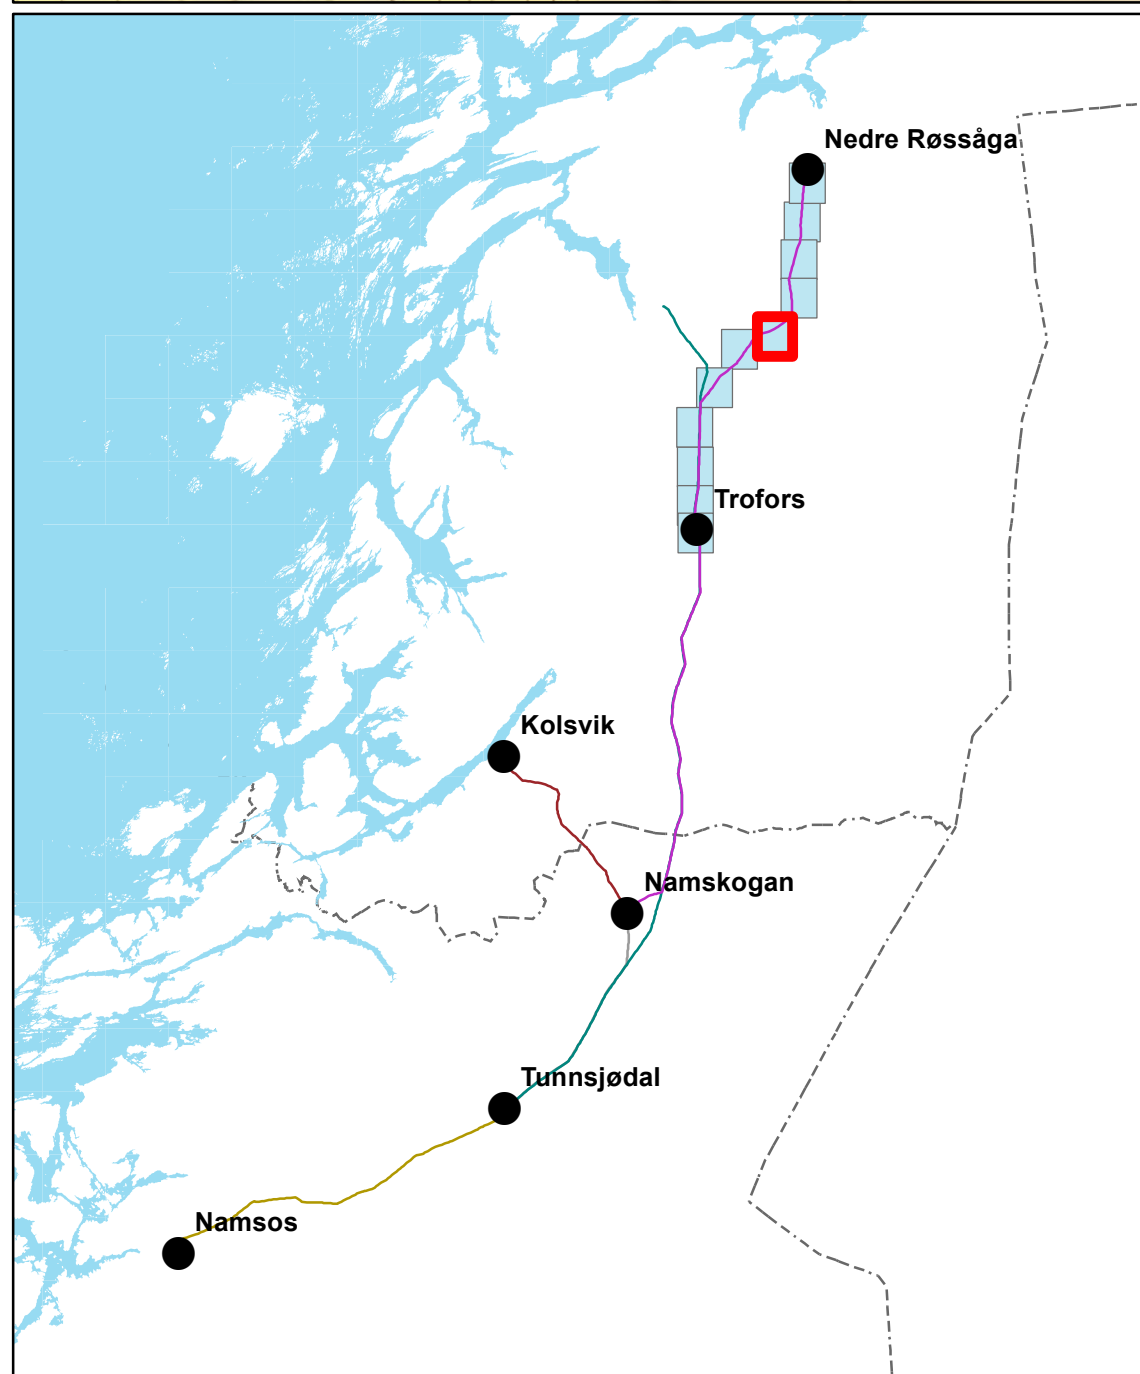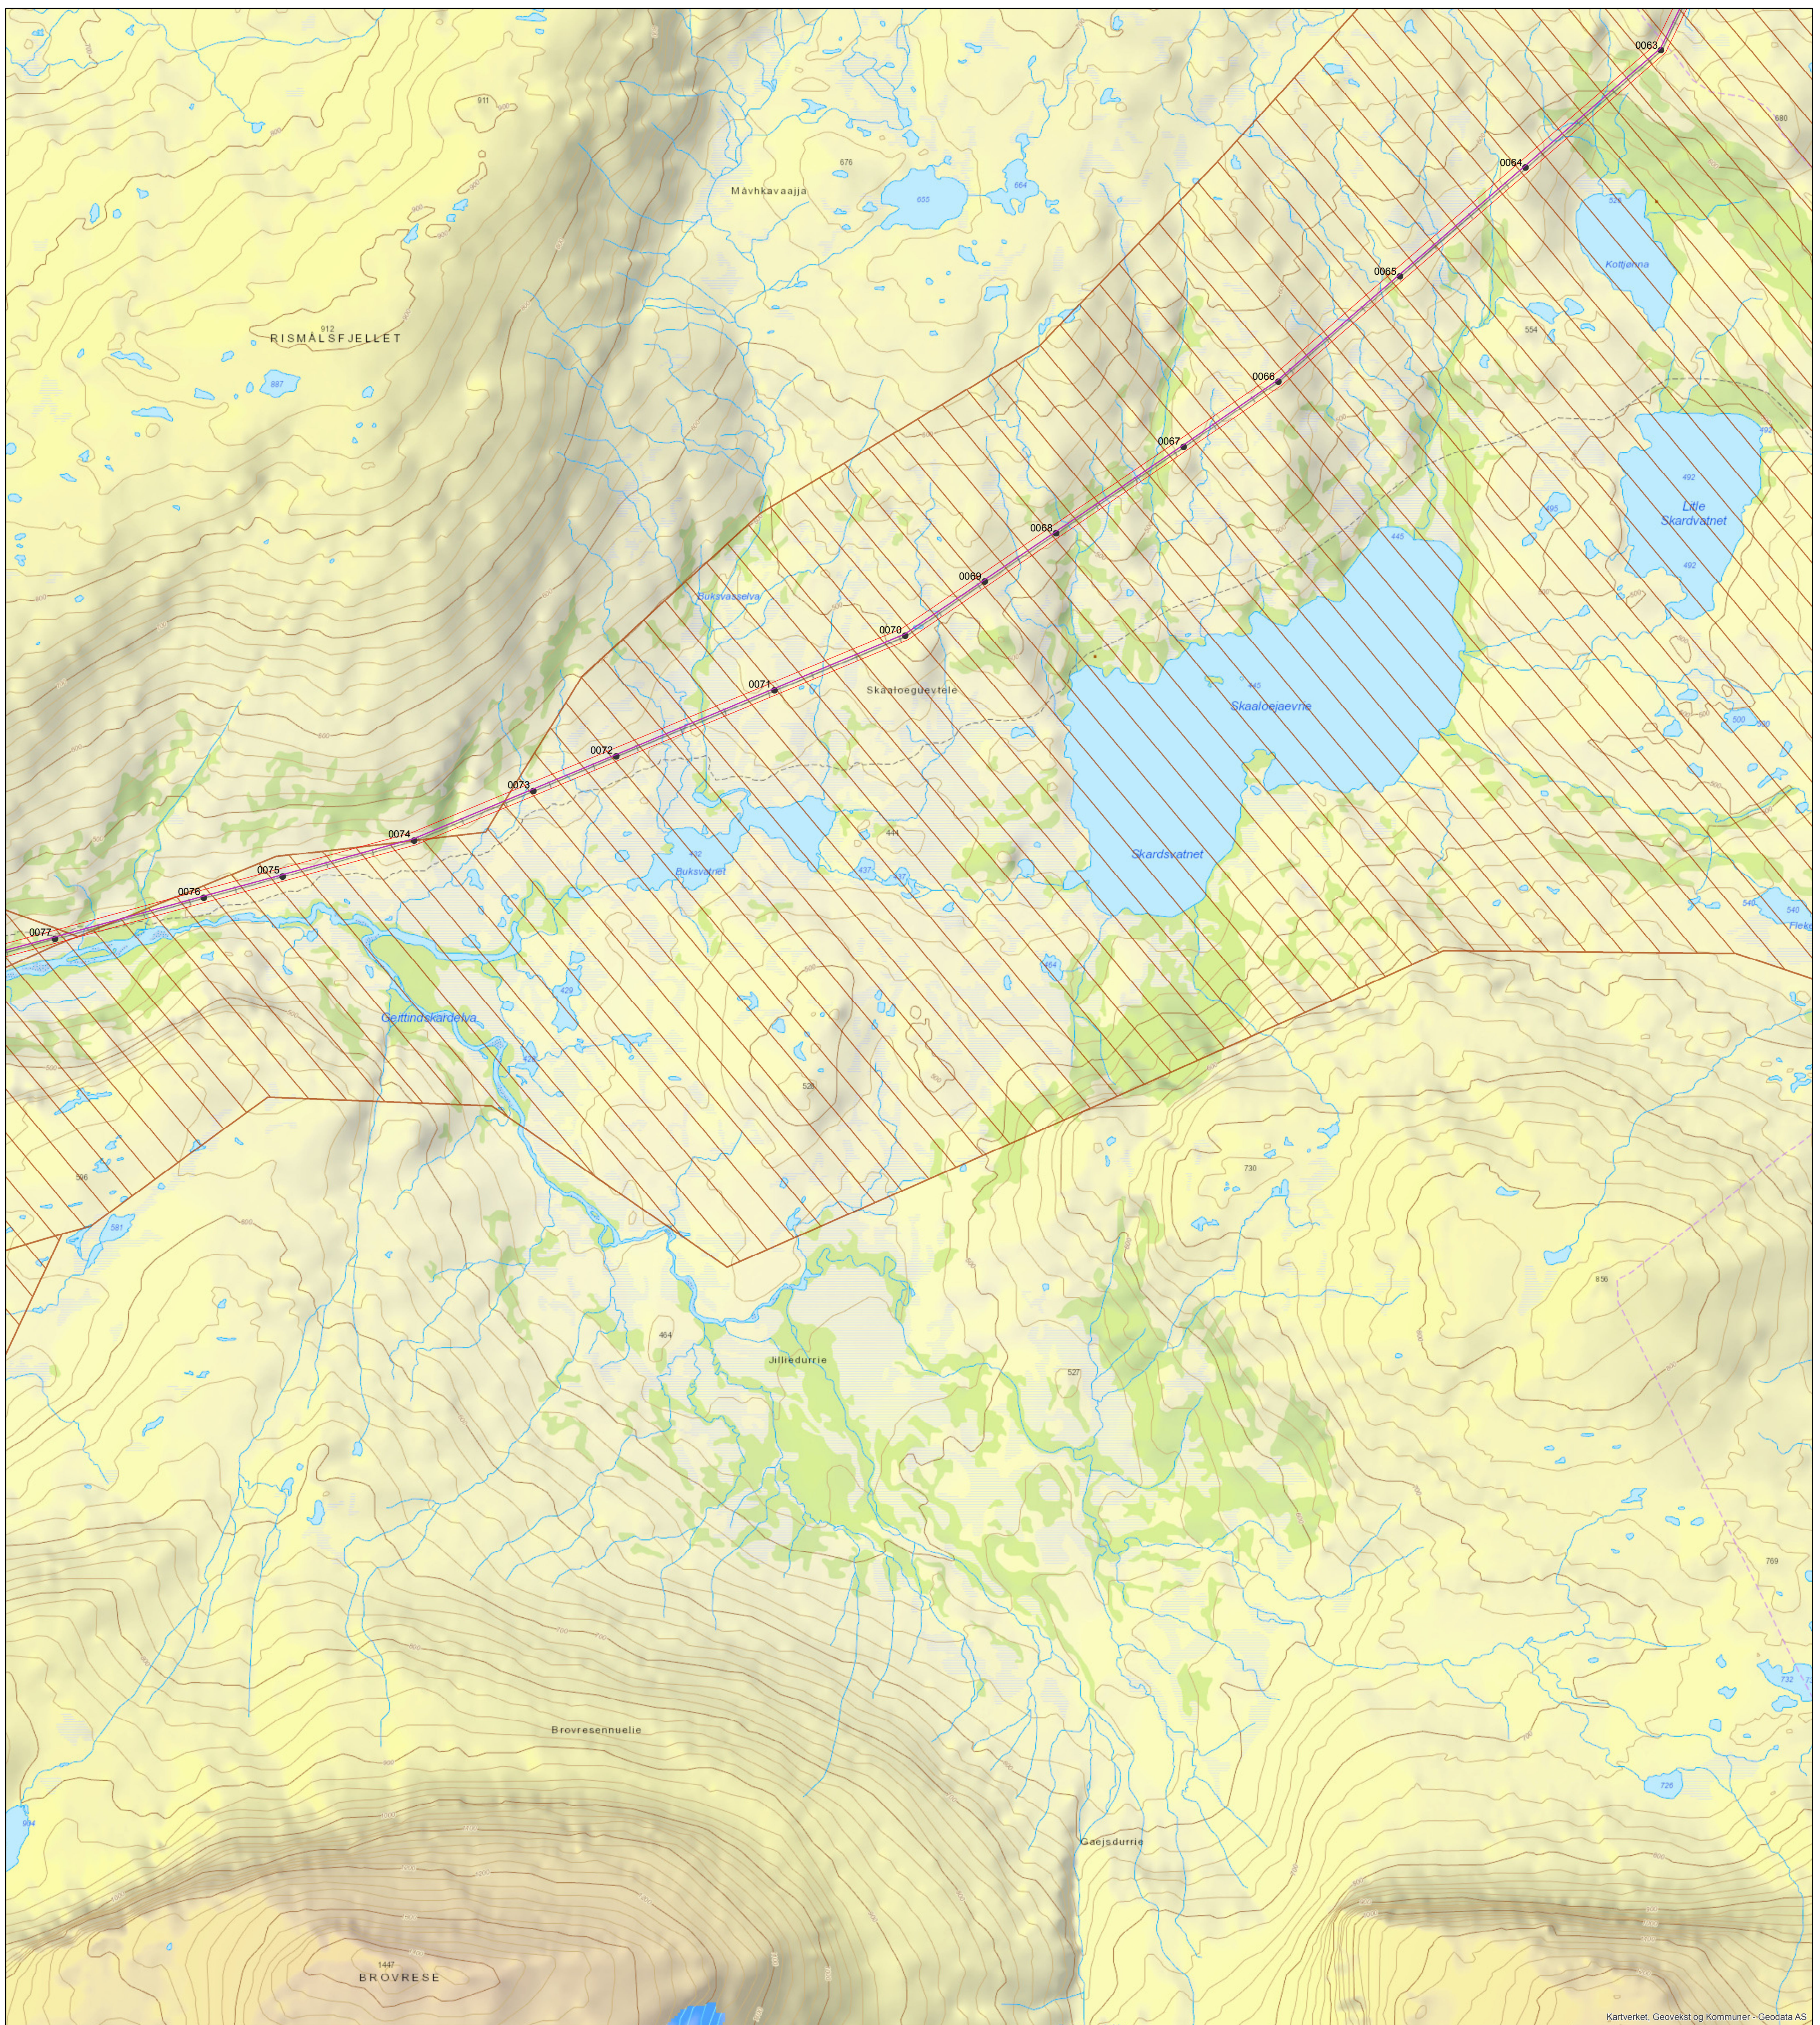

### Mast og ledning

- Oppgradert
- Bæremast, AUS
- Bæremast, ikke AUS
- Forankringsmast, ikke AUS
- Saneres
- Ny
- Eksisterende ledninger
- - - Ny ledning
- · - · - Nye flymarkører
- Saneres
- Klausuleringsbelte

### Stasjonsanlegg


- Eksisterende
- Ny
- Baseplass
- Baseplass

### Transportvei



- Veg og skogsveg
- Traktorveg
- Barmarksløype
- Vinterveg

### Restriksjoner

- Restriksjonsområde
- Restriksjon reindrift

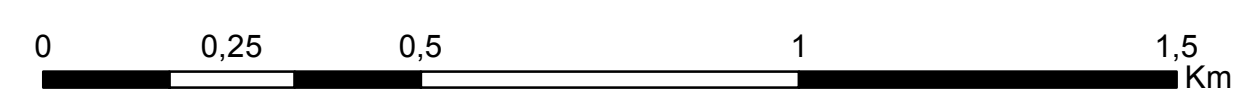

1	Til NVE						
Prosjekt:	<b>10251 Namsos - Nedre Røssåga</b>			Mål:	<b>1:10 000</b>		
Tekst:	<b>Miljø-, transport- og anleggsplan</b>			Digital prod	<b>EllenTH</b>		
<b>Nedre Røssåga - Trofors</b>				Kontrollert:			
<b>Statnett</b>				Tegningsleverandør:	Godkj.		
				<b>Statnett</b>	Dato: <b>11.04.2016</b>		
Firma's tegningsnr.:				Erstatter tegning:			
Ansvarlig:	Utførende:	Fase:	Objekt:	Blad:	Format:	Dokid:	Rev.:
<b>UTMA</b>	<b>UTMA</b>	<b>3</b>		Side 5 av 11	<b>A1</b>	2272263	<b>1</b>

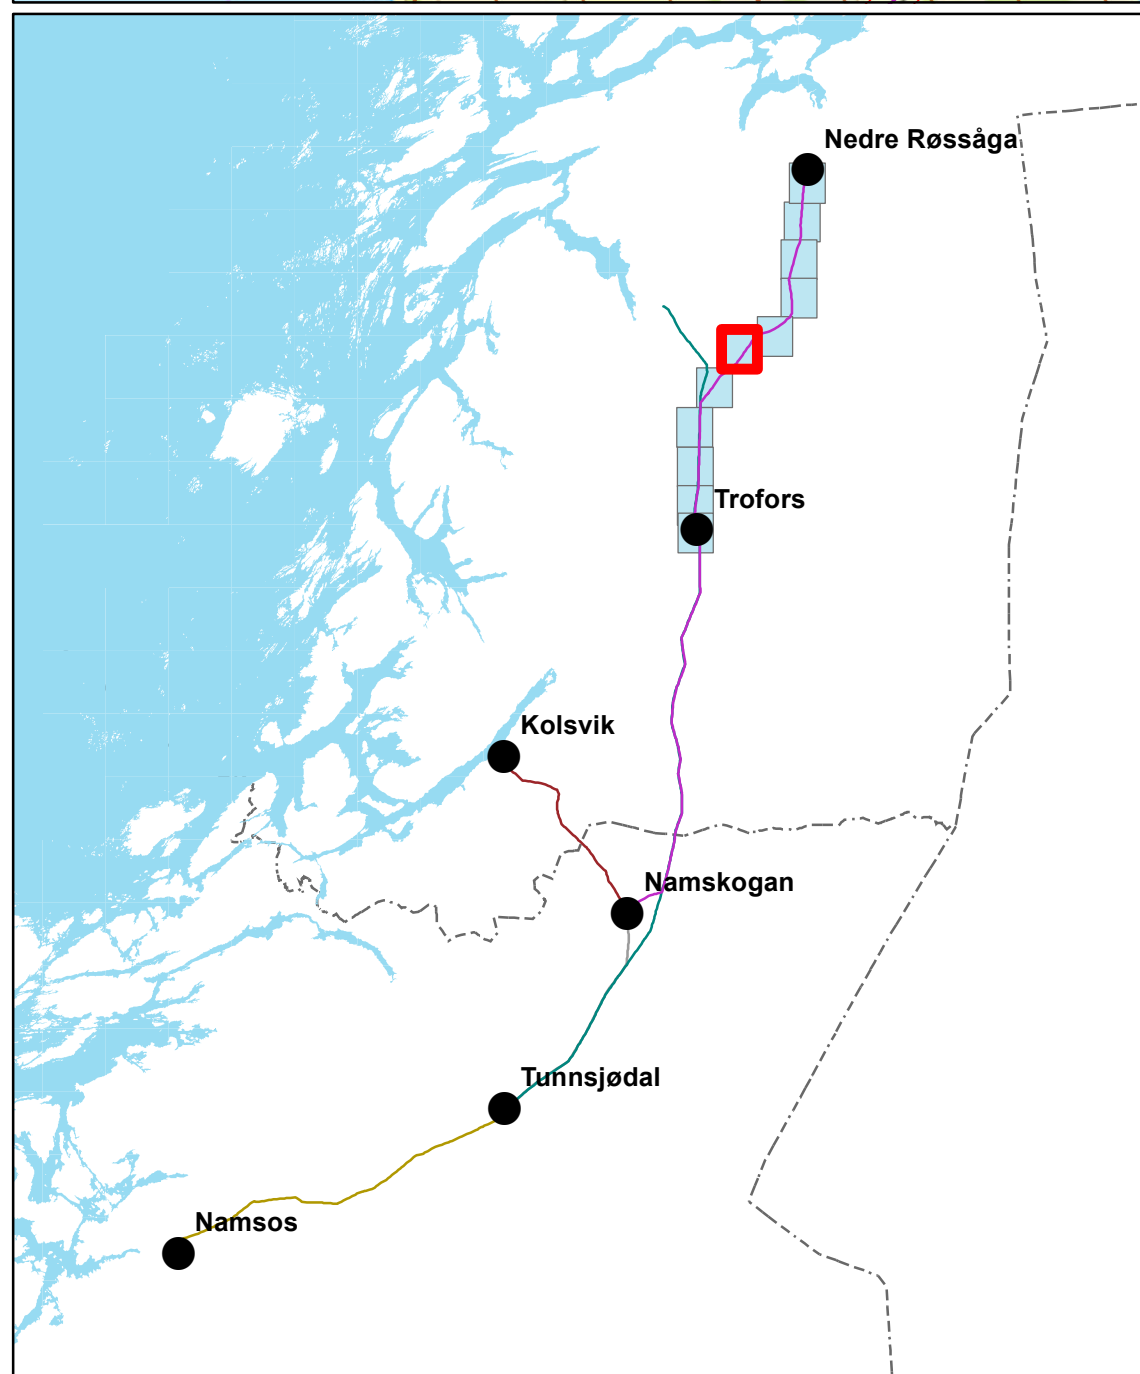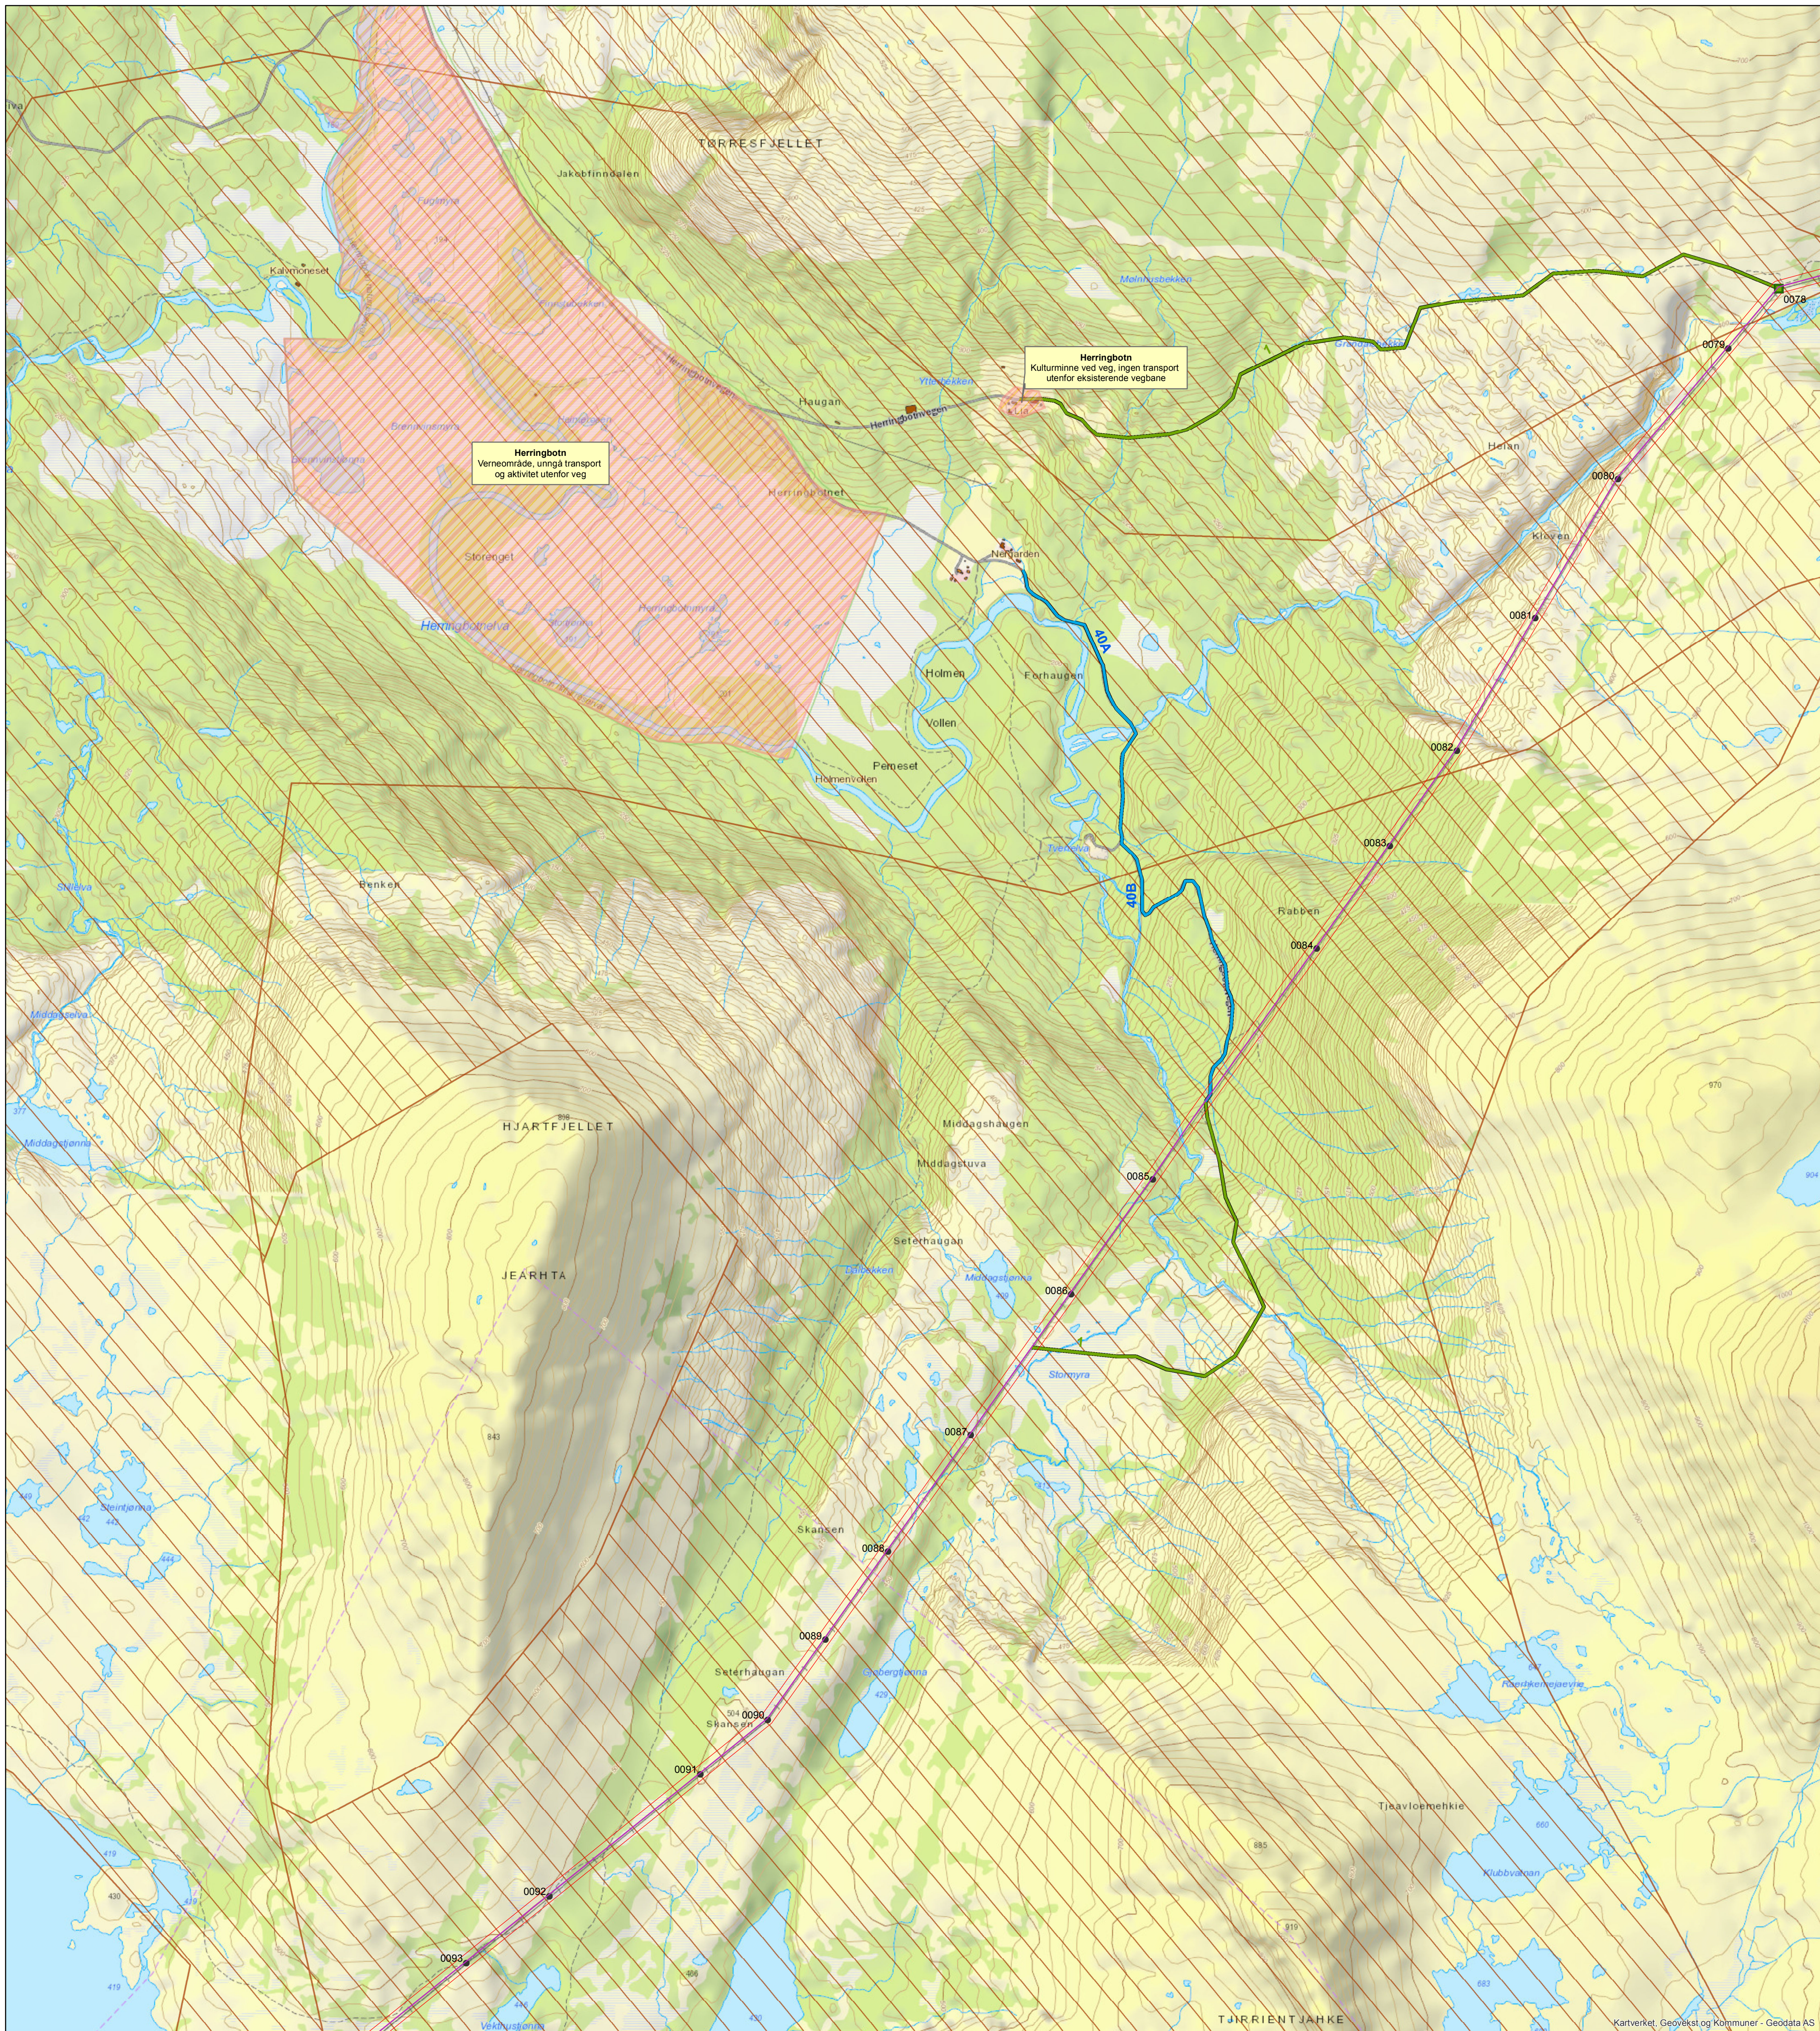

### Mast og ledning

- Oppgradert
- Bæremast, AUS
- Bæremast, ikke AUS
- Forankringsmast, ikke AUS
- Saneres
- Ny
- Eksisterende ledninger
- - - Ny ledning
- - - Nye flymarkører
- Saneres
- Klausuleringsbelte

### Stasjonsanlegg


- Eksisterende
- Ny
- Baseplass
- Baseplass

### Transportvei



- Veg og skogsveg
- Traktorveg
- Barmarksløype
- Vinterveg

### Restriksjoner

- Restriksjonsområde
- Restriksjon reindrift

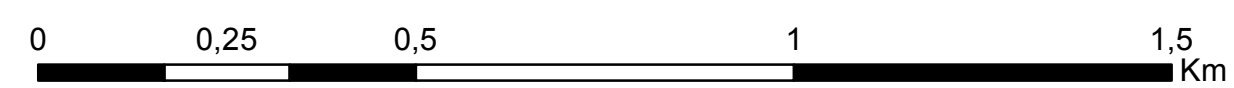

1	Til NVE							
Prosjekt:	<b>10251 Namsos - Nedre Røssåga</b>			Mål:	<b>1:10 000</b>			
Tekst:	<b>Miljø-, transport- og anleggsplan</b>			Digital prod	<b>EllenTH</b>			
	<b>Nedre Røssåga - Trofors</b>			Kontrollert:				
<b>Statnett</b>		Tegningsleverandør:		Godkj.				
		<b>Statnett</b>		Dato:	<b>11.04.2016</b>			
		Firma's tegningsnr.:		Erstatter tegning:				
Ansvarlig:	Utførende:	Fase:	Objekt:	Blad:	Format:	Dokid:	Rev.:	
<b>UTMA</b>	<b>UTMA</b>	<b>3</b>		Side 6 av 11	<b>A1</b>	2272263		<b>1</b>

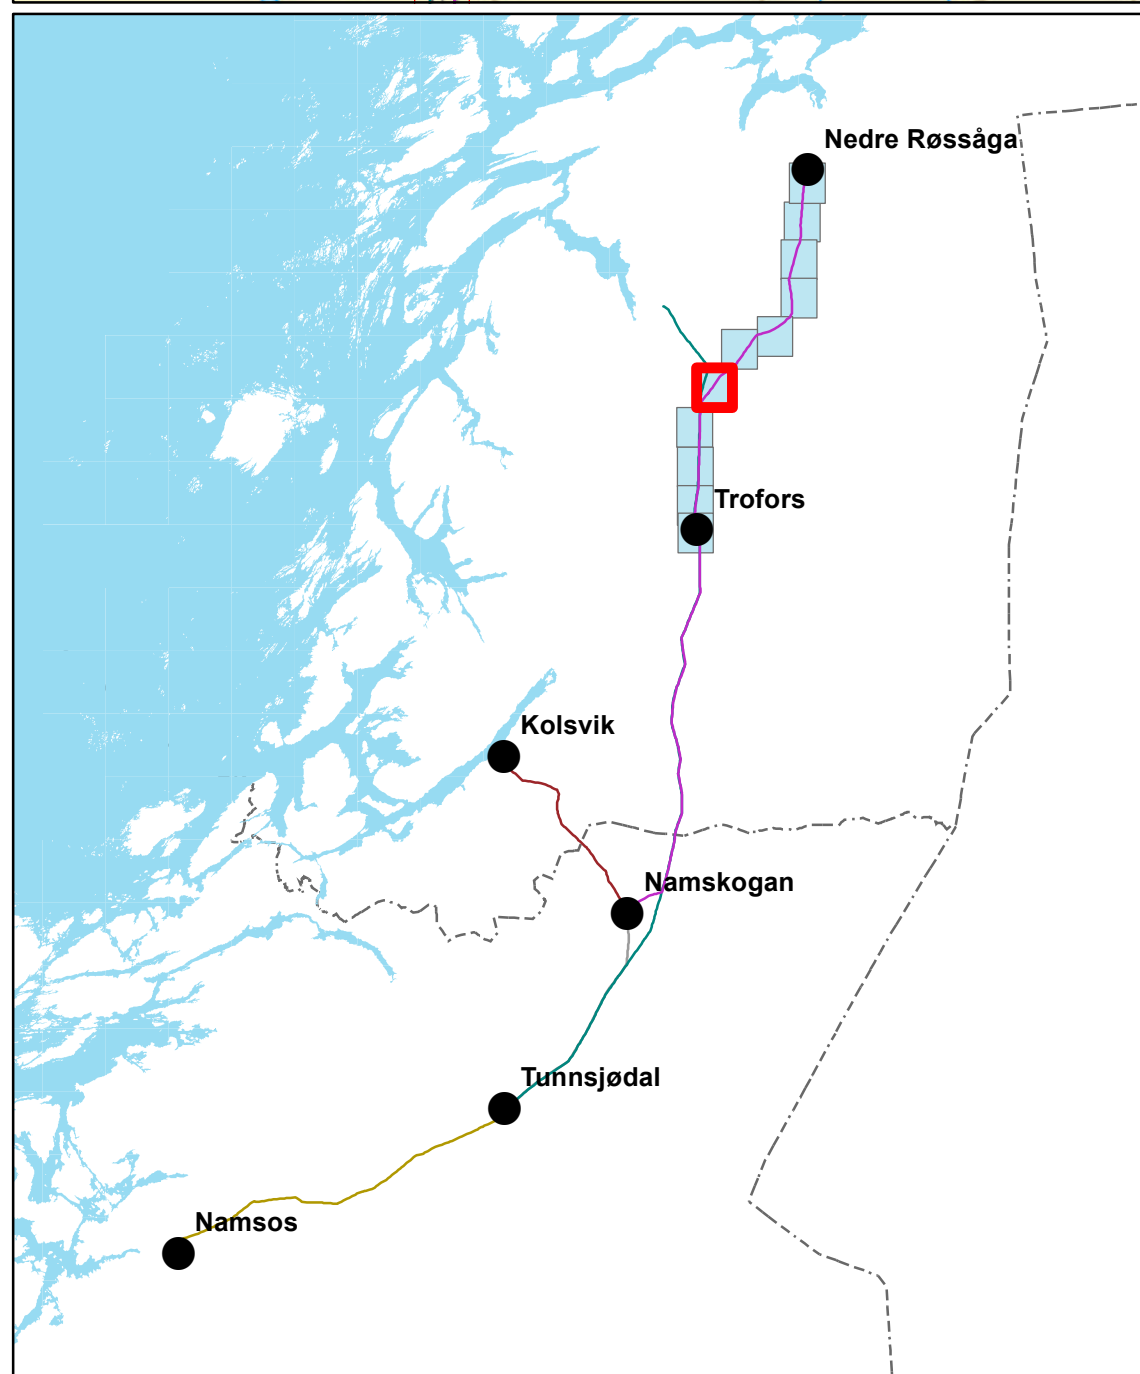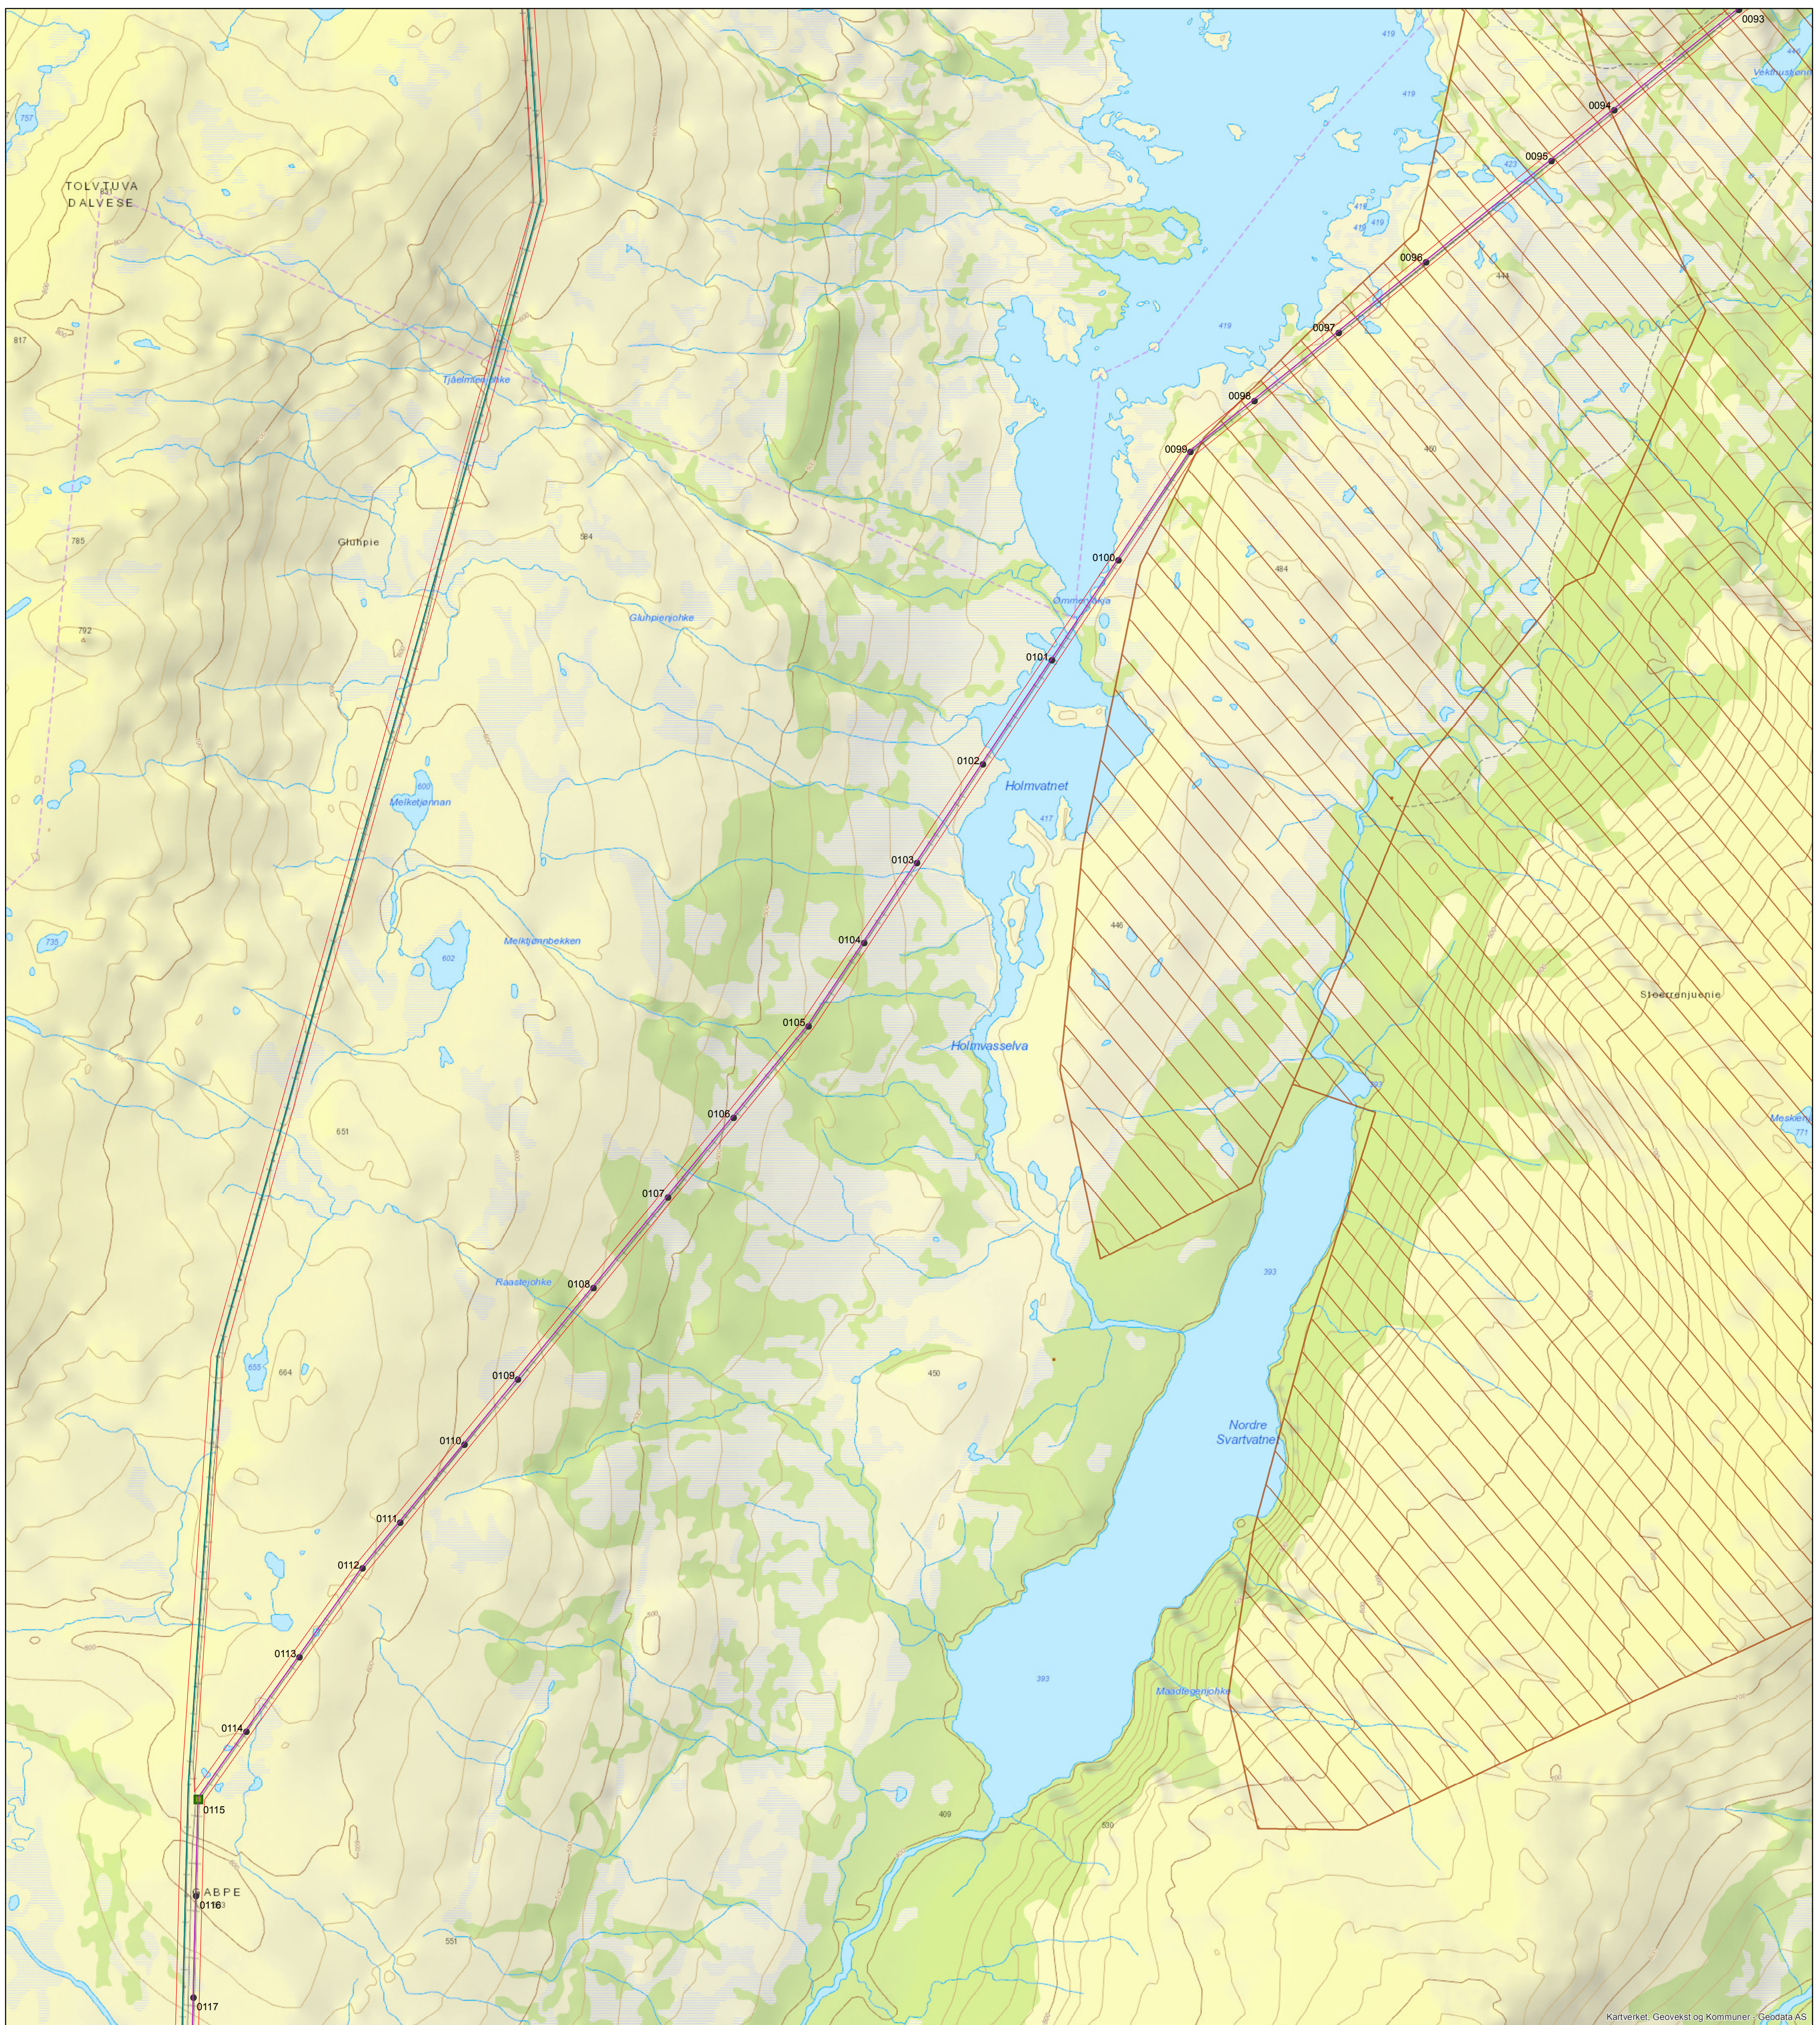

### Mast og ledning

- Oppgradert
- Bæremast, AUS
- Bæremast, ikke AUS
- Forankringsmast, ikke AUS
- Saneres
- Ny
- Eksisterende ledninger
- - - Ny ledning
- - - Nye flymarkører
- Saneres
- Klausuleringsbelte

### Stasjonsanlegg


- Eksisterende
- Ny
- Baseplass
- Baseplass

### Transportvei



- Veg og skogsveg
- Traktorveg
- Barmarksløype
- Vinterveg

### Restriksjoner

- Restriksjonsområde
- Restriksjon reindrift

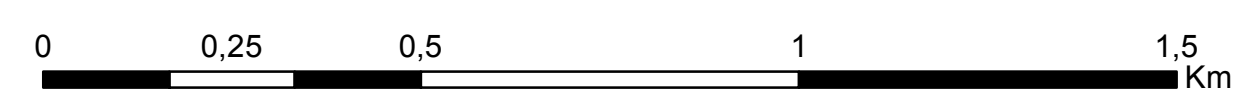

1	Til NVE							
Prosjekt:	<b>10251 Namsos - Nedre Røssåga</b>			Mål:	<b>1:10 000</b>			
Tekst:	<b>Miljø-, transport- og anleggsplan</b>			Digital prod	<b>EllenTH</b>			
	<b>Nedre Røssåga - Trofors</b>			Kontrollert:				
<b>Statnett</b>		Tegningsleverandør:		Godkj.		Dato:		<b>11.04.2016</b>
		Statnett		Firma's tegningsnr.:		Erstatter tegning:		
Ansvarlig:	Utførende:	Fase:	Objekt:	Blad:	Format:	Dokid:	Rev.:	
<b>UTMA</b>	<b>UTMA</b>	<b>3</b>		Side 7 av 11	<b>A1</b>	2272263	<b>1</b>	

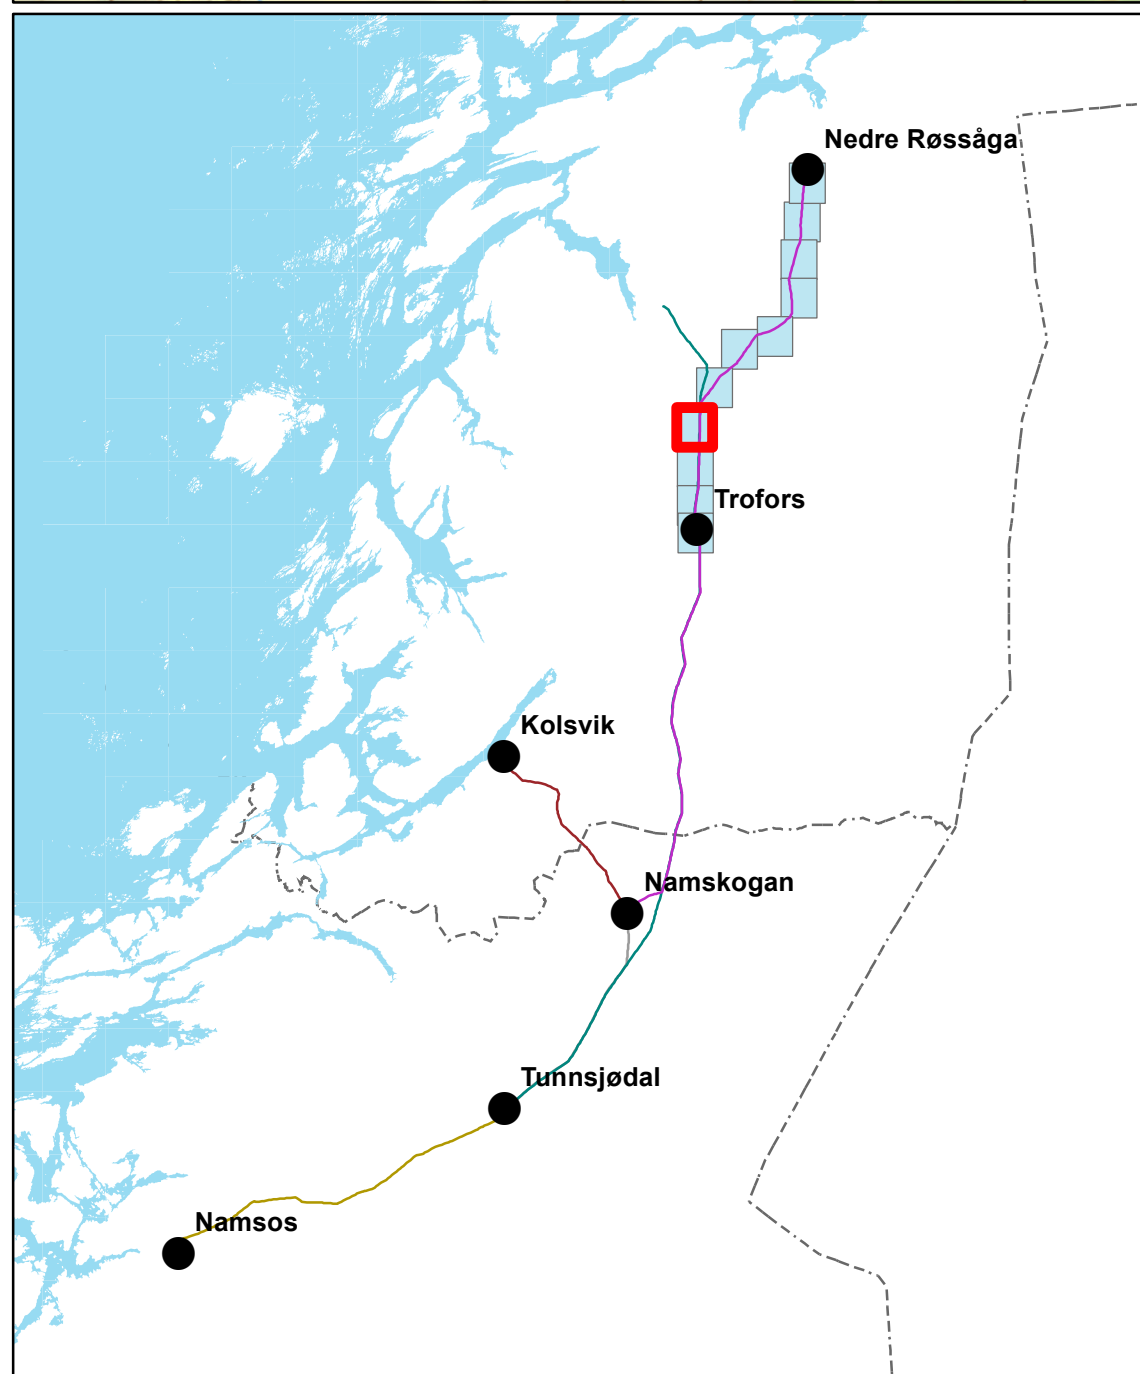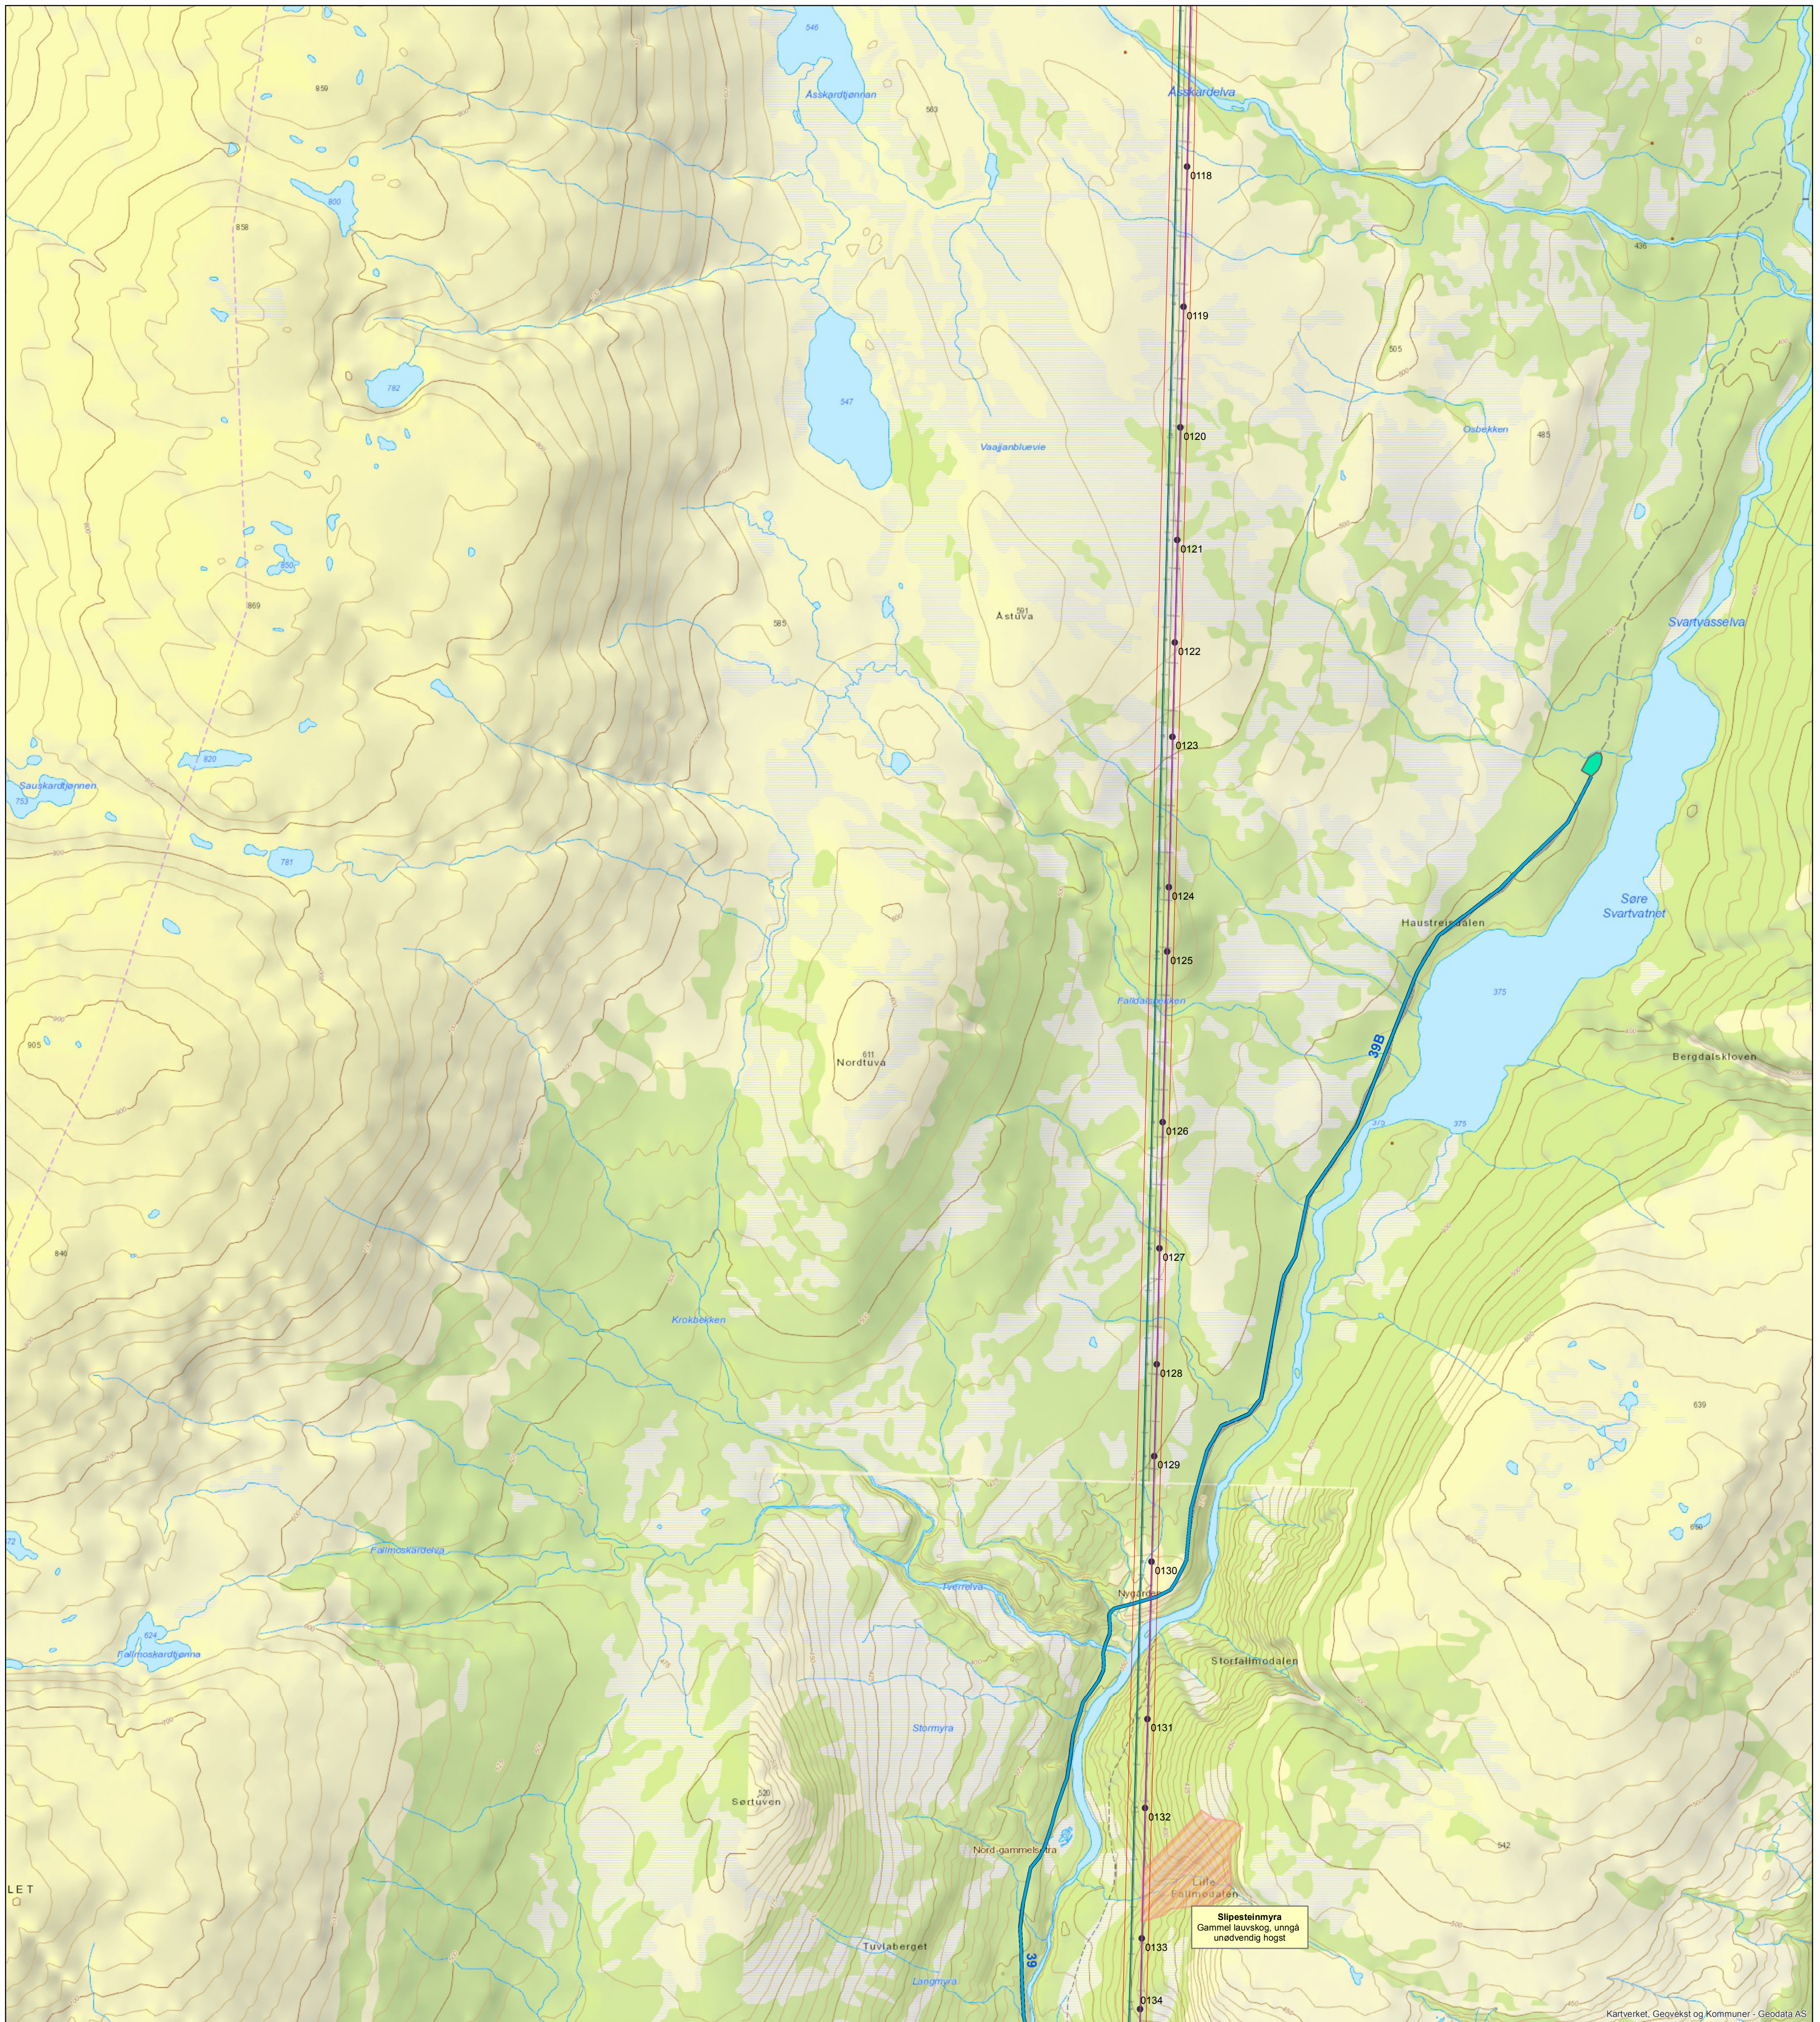

### Mast og ledning

- Oppgradert
- Bæremast, AUS
- Bæremast, ikke AUS
- Forankringsmast, ikke AUS
- Saneres
- Ny
- Eksisterende ledninger
- - - Ny ledning
- - - Nye flymarkører
- Saneres
- Klausuleringsbelte

### Stasjonsanlegg


- Eksisterende
- Ny
- Baseplass
- Baseplass

### Transportvei

- Veg og skogsveg
- Traktorveg
- Barmarksløype
- Vinterveg



### Restriksjoner

- Restriksjonsområde
- Restriksjon reindrift

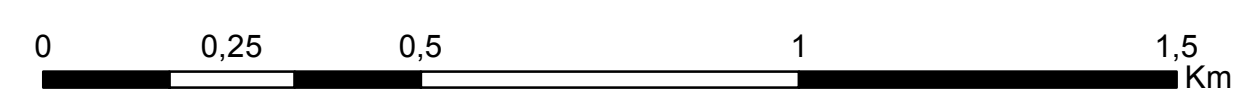

1	Til NVE							
Prosjekt:	<b>10251 Namsos - Nedre Røssåga</b>				Mål:	<b>1:10 000</b>		
Tekst:	<b>Miljø-, transport- og anleggsplan</b>				Digital prod	<b>EllenTH</b>		
	<b>Nedre Røssåga - Trofors</b>				Kontrollert:			
<b>Statnett</b>		Tegningsleverandør:		Godkj.		Dato:		<b>11.04.2016</b>
		Statnett		Firma's tegningsnr.:		Erstatter tegning:		
Ansvarlig:	Utførende:	Fase:	Objekt:	Blad:	Format:	Dokid:	Rev.:	
<b>UTMA</b>	<b>UTMA</b>	<b>3</b>		Side 8 av 11	<b>A1</b>	2272263		<b>1</b>



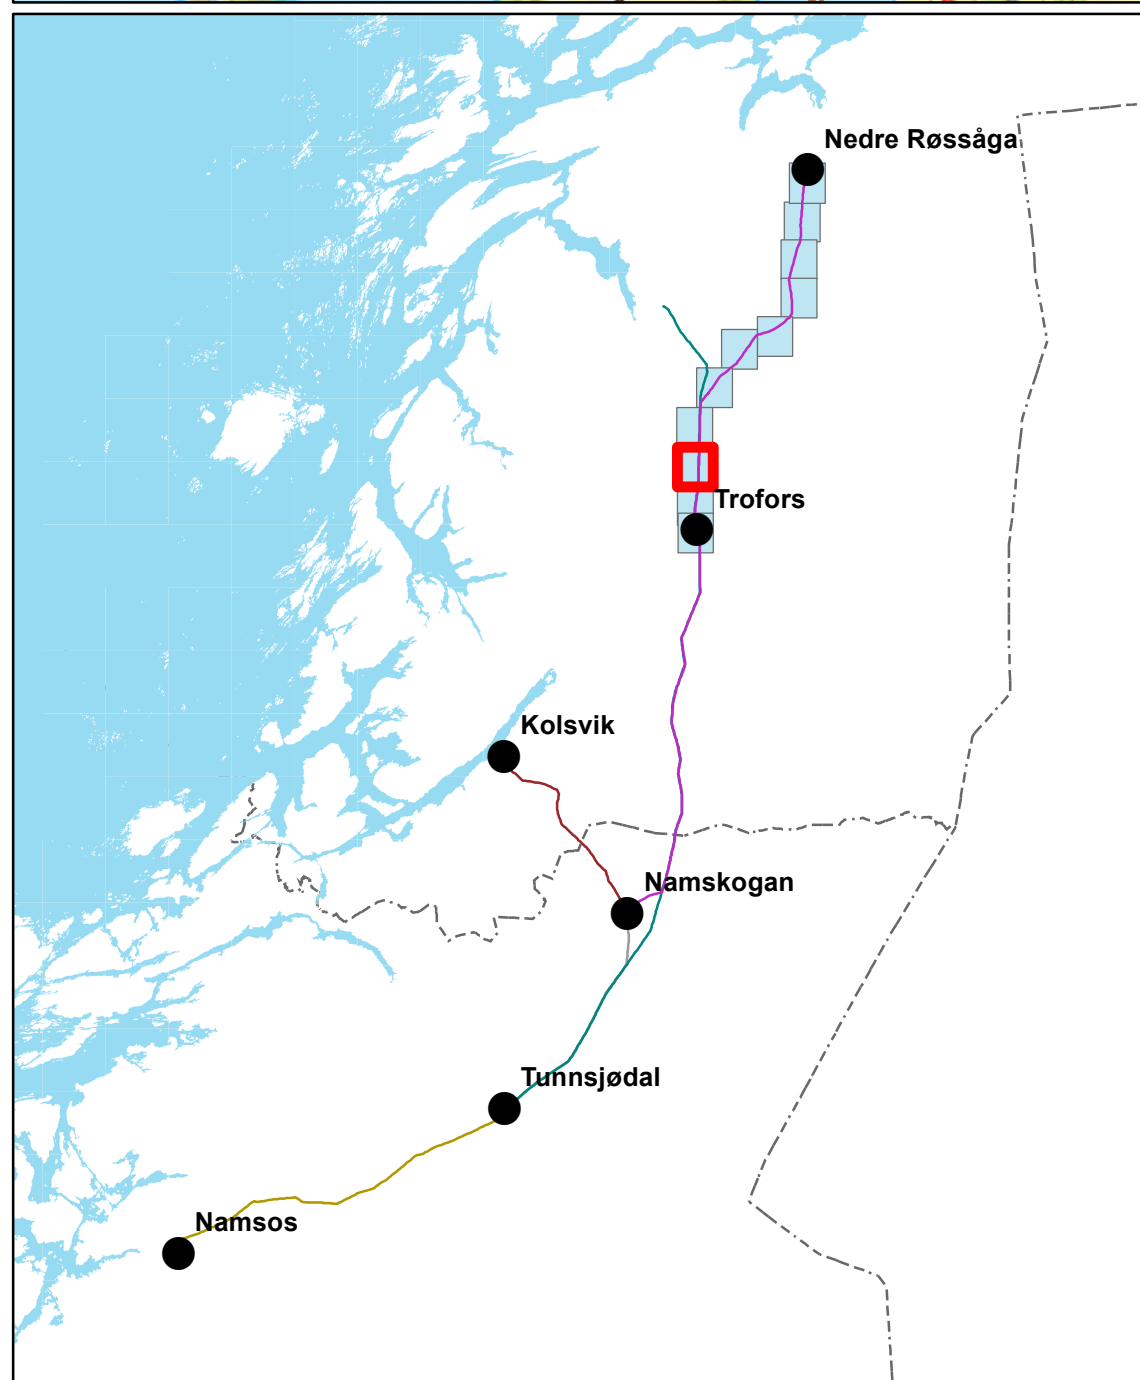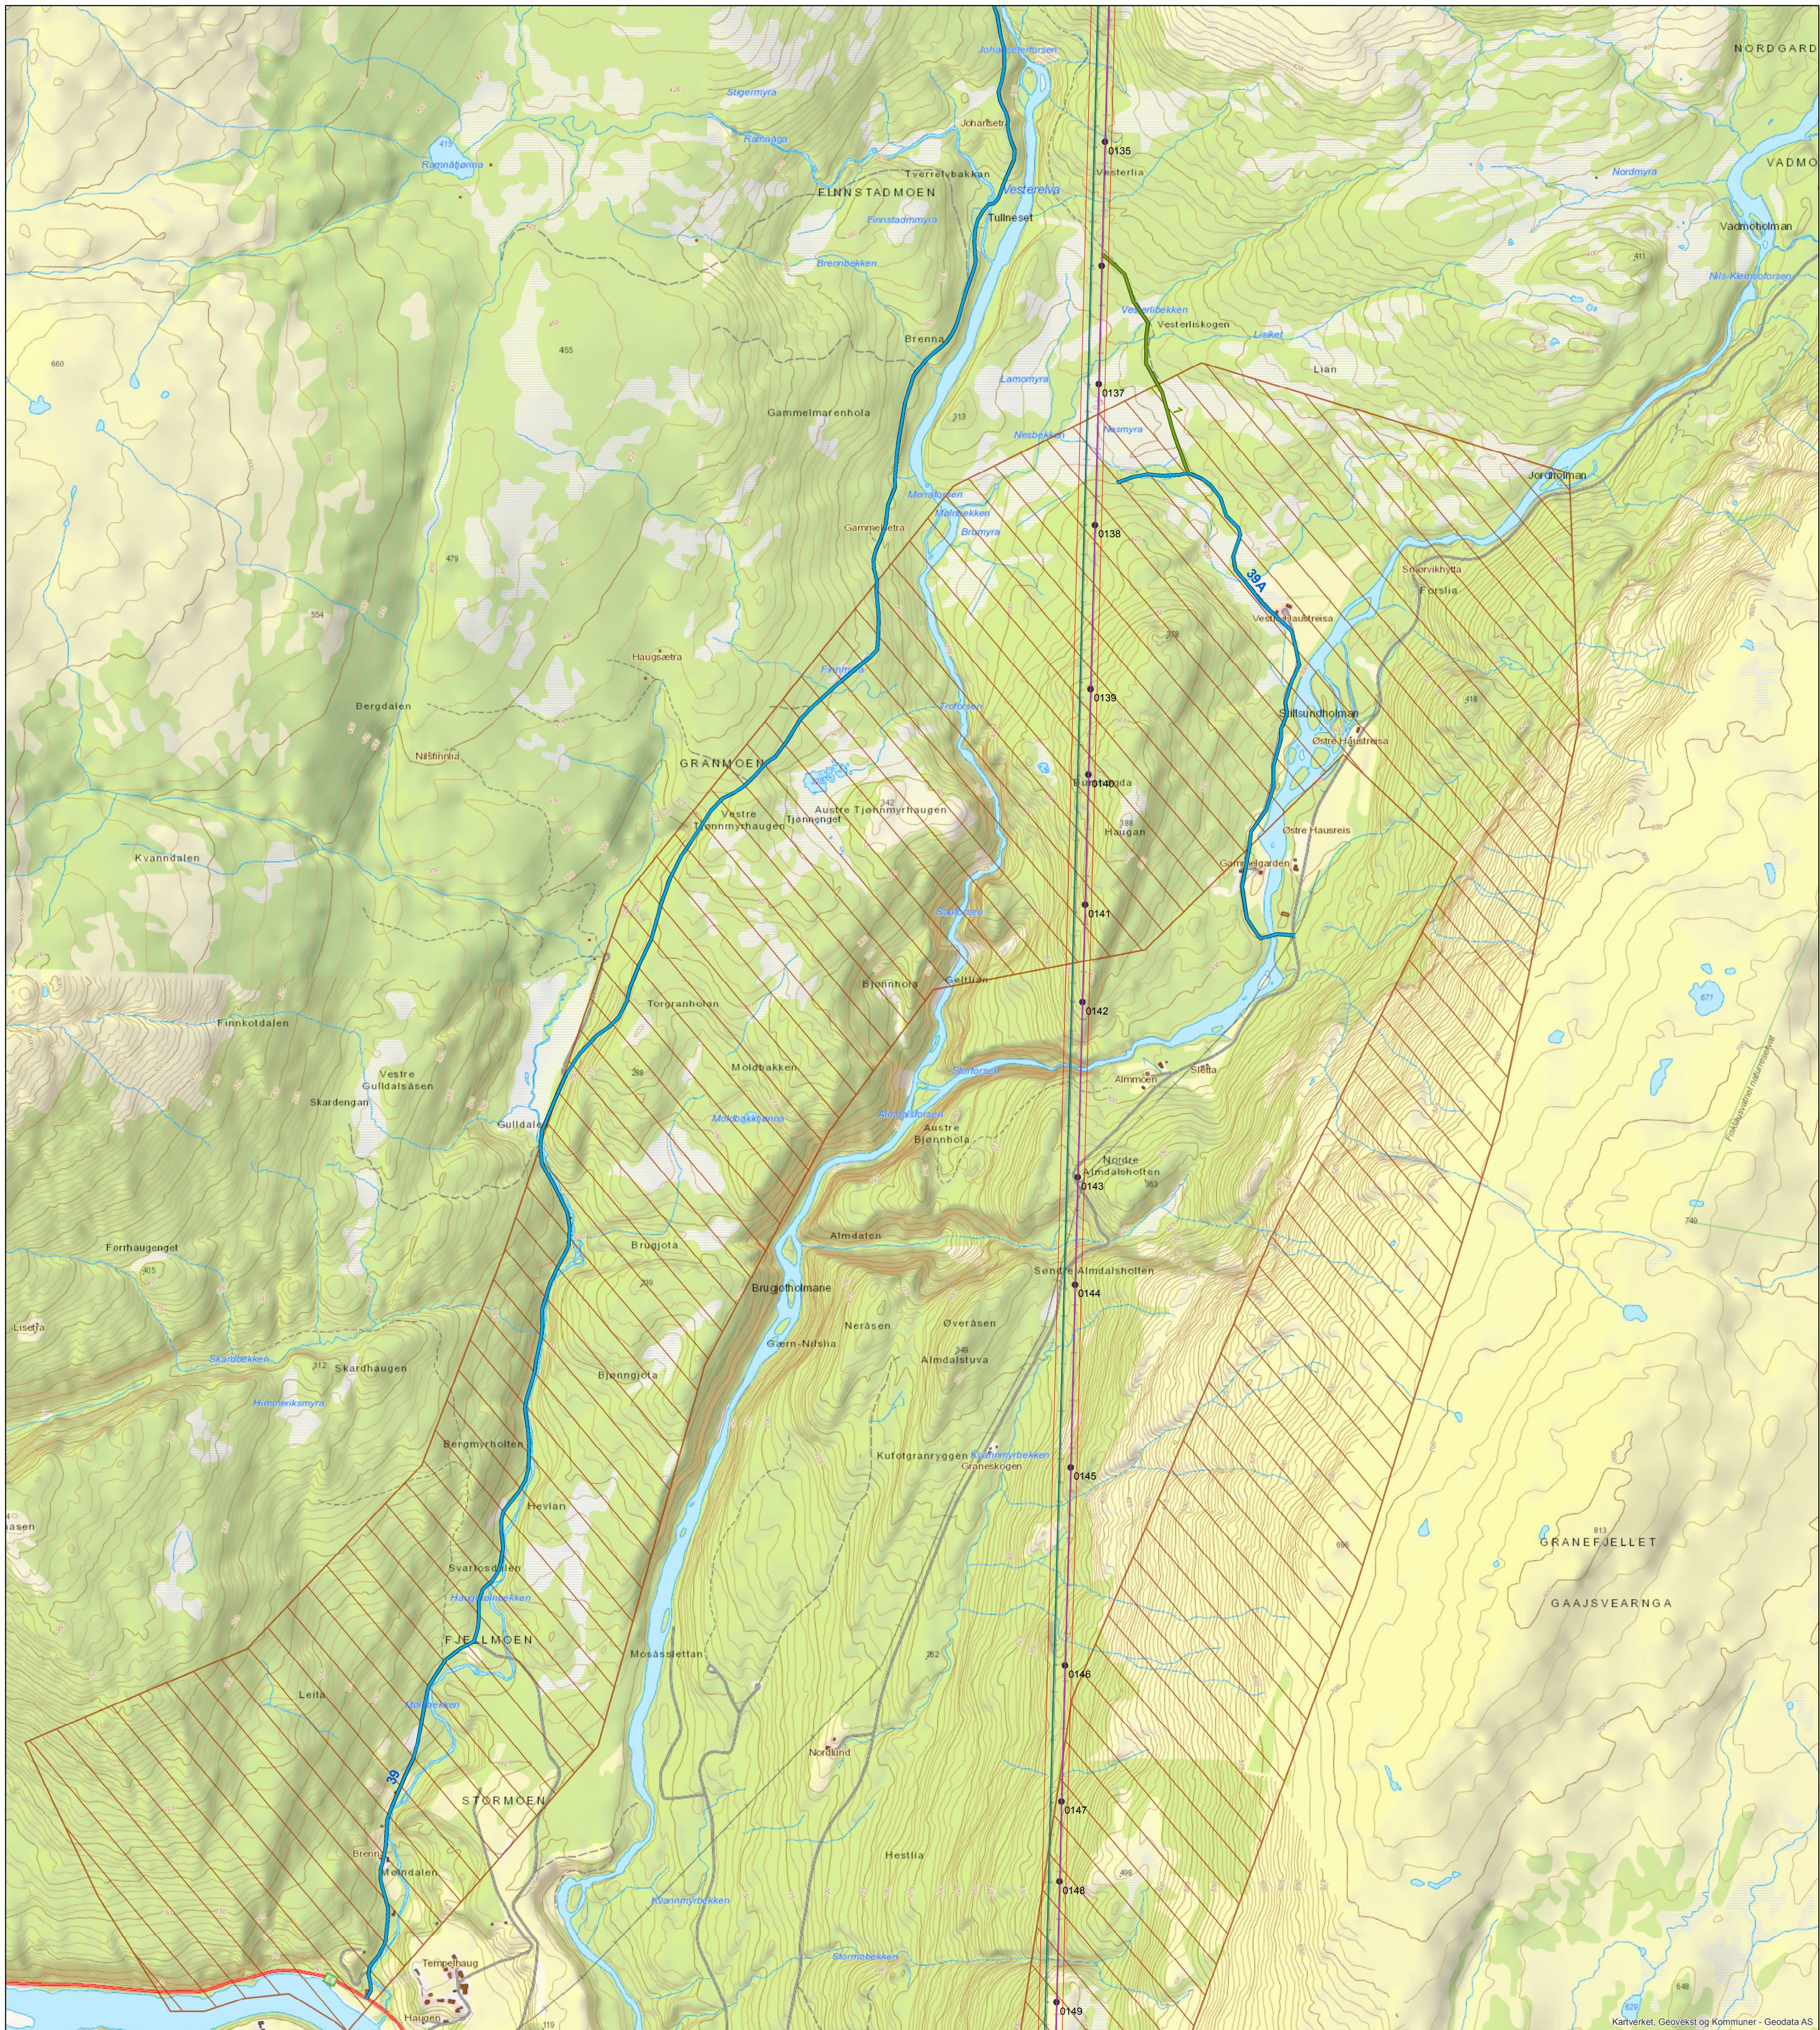

### Mast og ledning

- Oppgradert
- Bæremast, AUS
- Bæremast, ikke AUS
- Forankringsmast, ikke AUS
- Saneres
- Ny
- Eksisterende ledninger
- - - Ny ledning
- - - Nye flymarkører
- Saneres
- Klausuleringsbelte

### Stasjonsanlegg


- Eksisterende
- Ny
- Baseplass
- Baseplass

### Transportvei



- Veg og skogsveg
- Traktorveg
- Barmarksløype
- Vinterveg

### Restriksjoner

- Restriksjonsområde
- Restriksjon reindrift

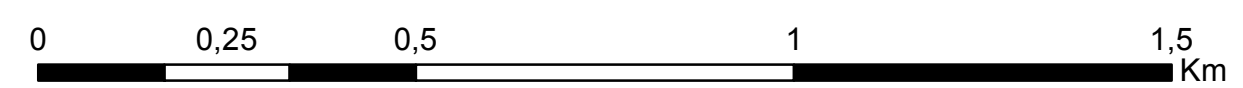

1	Til NVE								
Prosjekt:	<b>10251 Namsos - Nedre Røssåga</b>				Mål:	<b>1:10 000</b>			
Tekst:	<b>Miljø-, transport- og anleggsplan</b>				Digital prod	<b>EllenTH</b>			
	<b>Nedre Røssåga - Trofors</b>				Kontrollert:				
	<b>Statnett</b>			Tegningsleverandør:	Godkj.		Dato: <b>11.04.2016</b>		
				<b>Statnett</b>		Erstatter tegning:			
Ansvarlig:	Utførende:	Fase:	Objekt:	Blad:	Format:	Dokid:	Rev.:		
<b>UTMA</b>	<b>UTMA</b>	<b>3</b>		Side 9 av 11	<b>A1</b>	2272263	<b>1</b>		

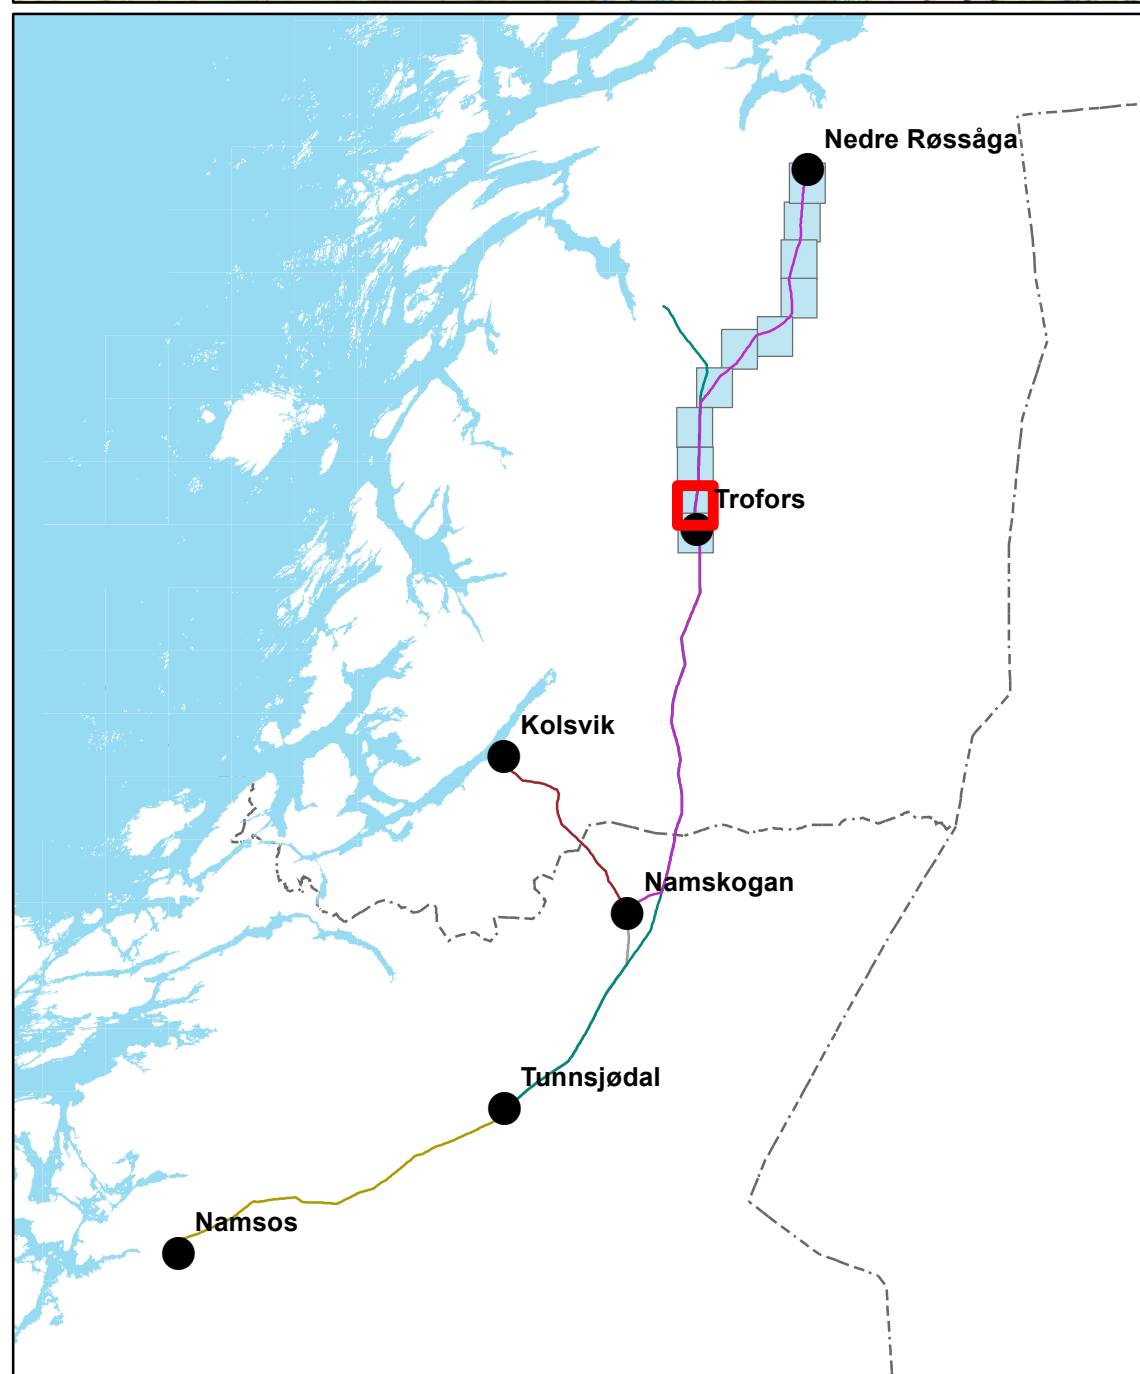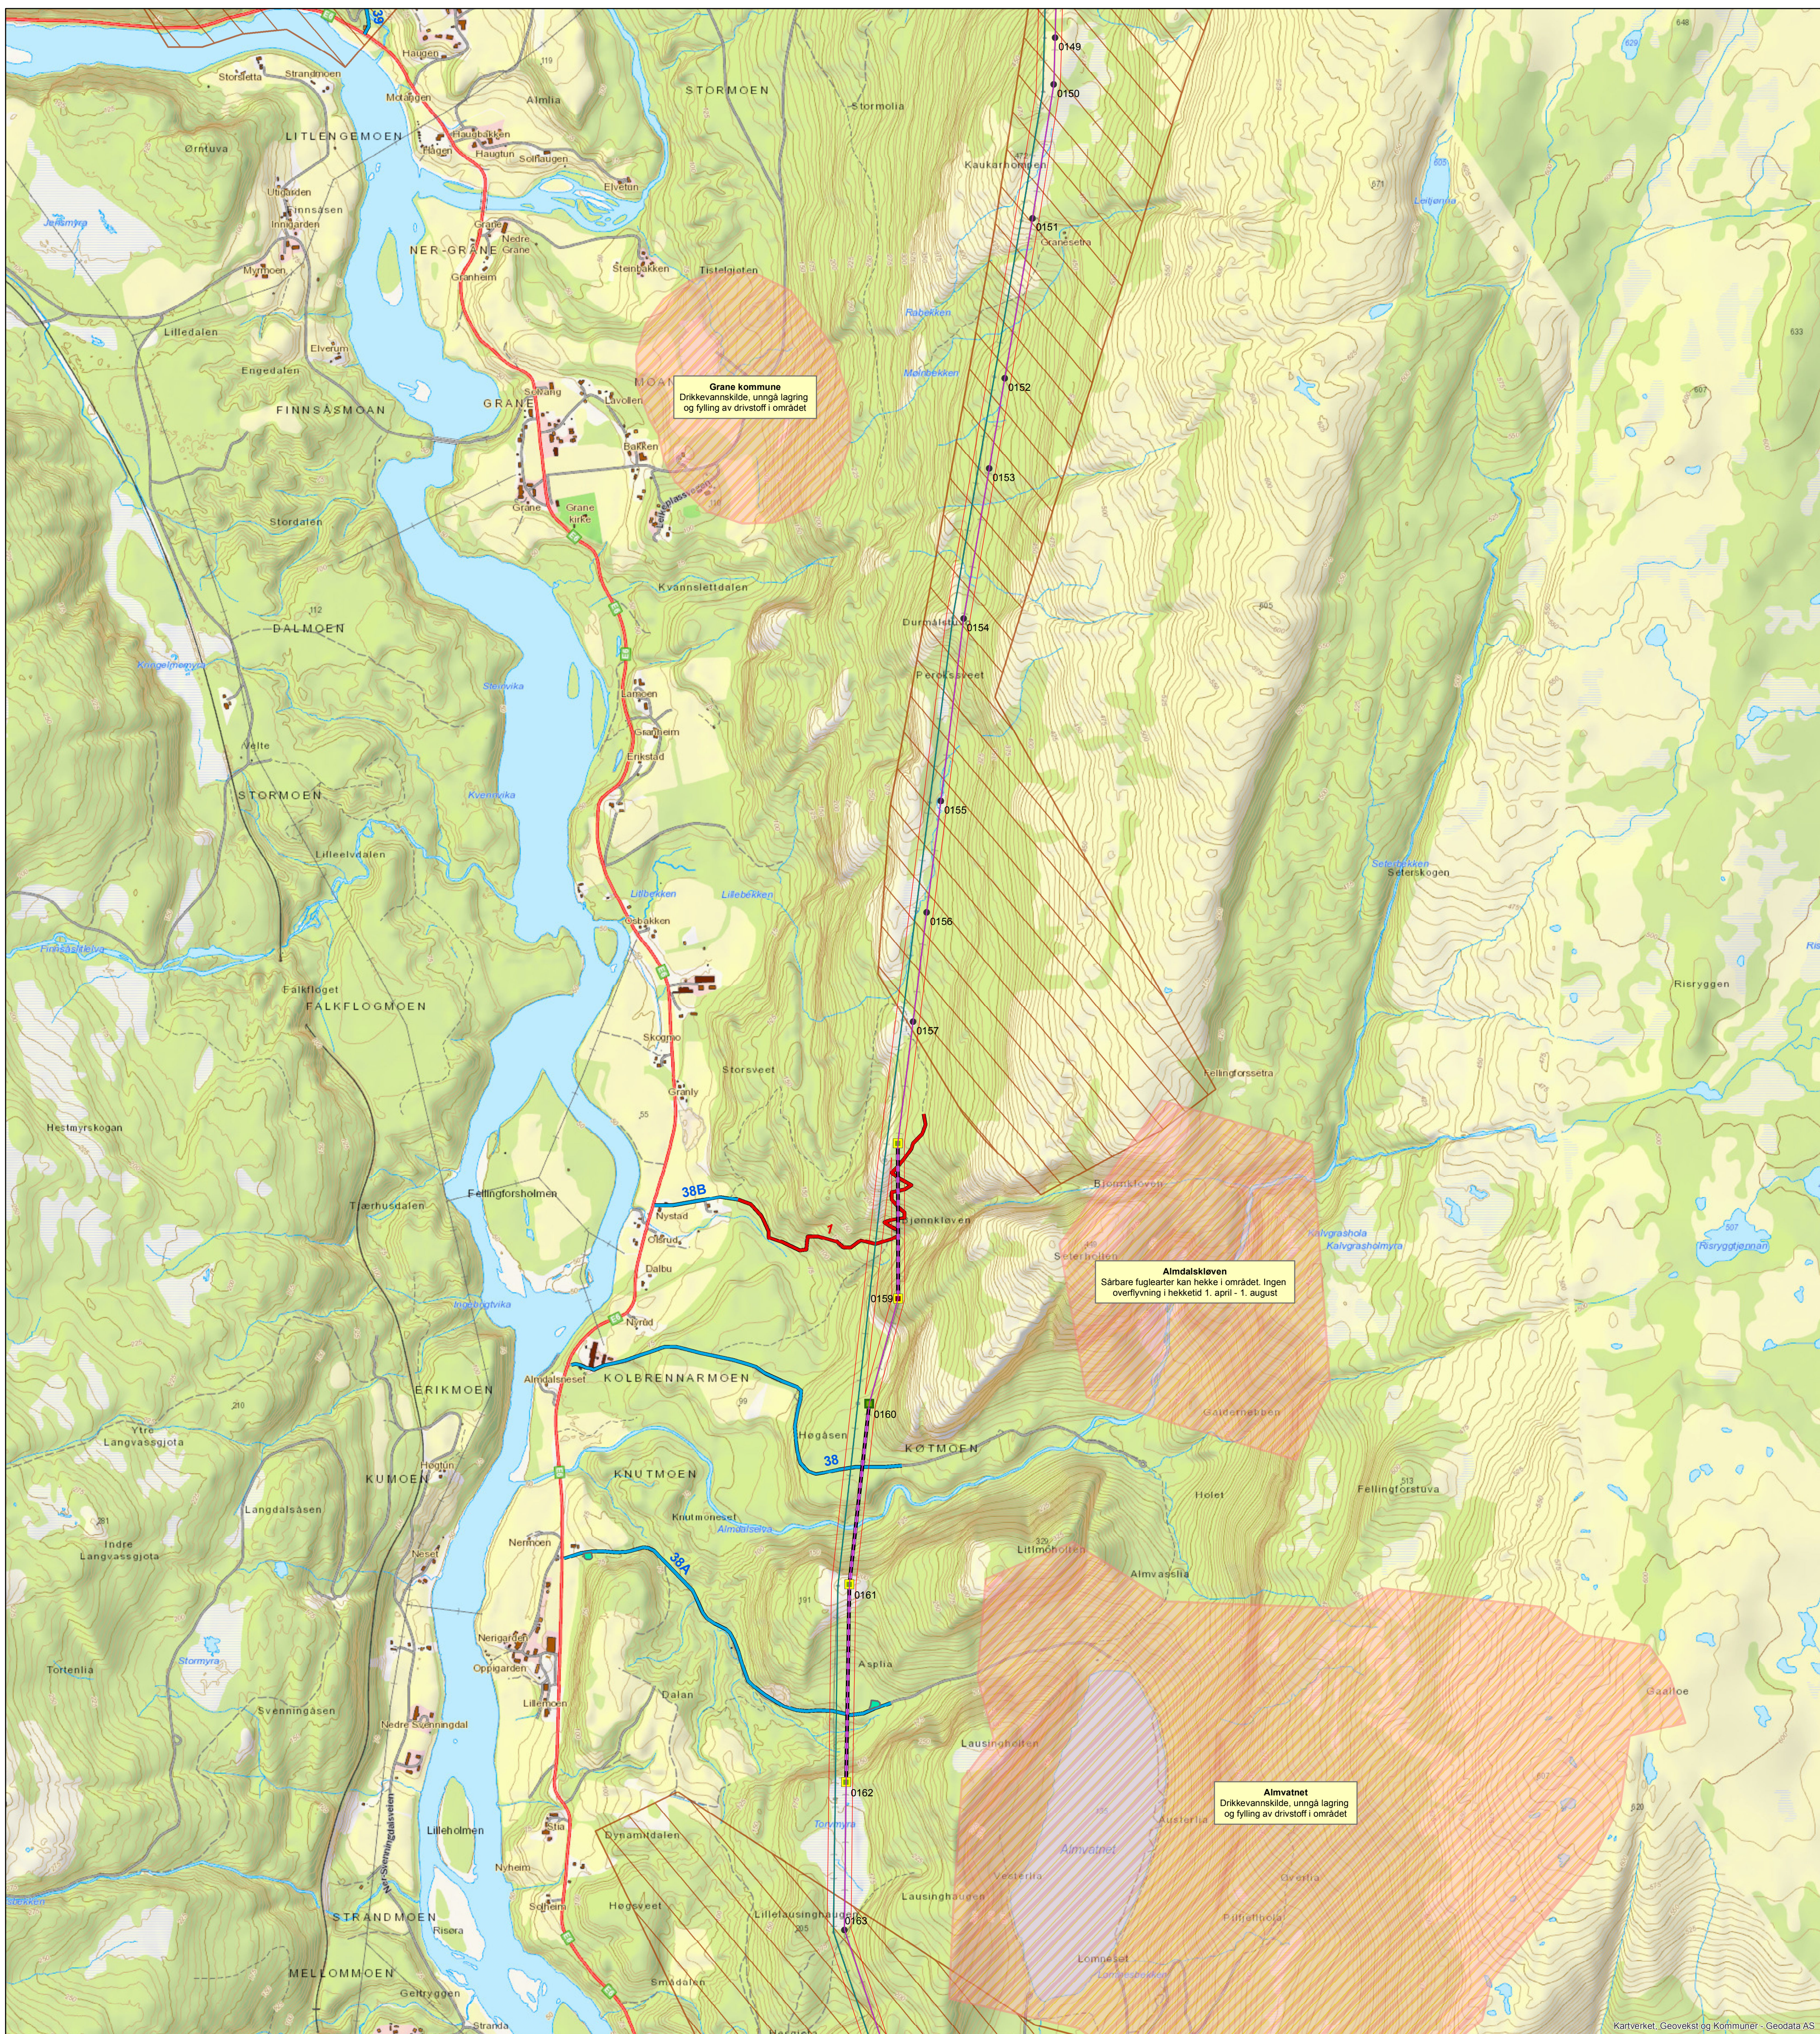

### Mast og ledning

- Oppgradert
- Bæremast, AUS
- Bæremast, ikke AUS
- Forankringsmast, ikke AUS
- Saneres
- Ny
- Eksisterende ledninger
- - - Ny ledning
- - - Nye flymarkører
- Saneres
- Klausuleringsbelte

### Stasjonsanlegg


- Eksisterende
- Ny
- Baseplass
- Baseplass

### Transportvei



- Veg og skogsveg
- Traktorveg
- Barmarksløype
- Vinterveg

### Restriksjoner

- Restriksjonsområde
- Restriksjon reindrift

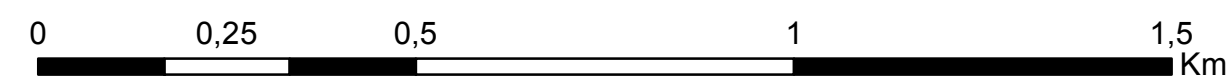

1	Til NVE								
Prosjekt:	<b>10251 Namsos - Nedre Røssåga</b>				Mål:	<b>1:10 000</b>			
Tekst:	<b>Miljø-, transport- og anleggsplan</b>				Digital prod	<b>EllenTH</b>			
<b>Nedre Røssåga - Trofors</b>					Kontrollert:				
<b>Statnett</b>					Tegningsleverandør:	Godkj.			
					<b>Statnett</b>	Dato: <b>11.04.2016</b>			
					Firma's tegningsnr.:	Erstatter tegning:			
Ansvarlig:	Utførende:	Fase:	Objekt:	Blad:	Format:	Dokid:	Rev.:		
<b>UTMA</b>	<b>UTMA</b>	<b>3</b>		Side 10 av 11	<b>A1</b>	2272263		<b>1</b>	

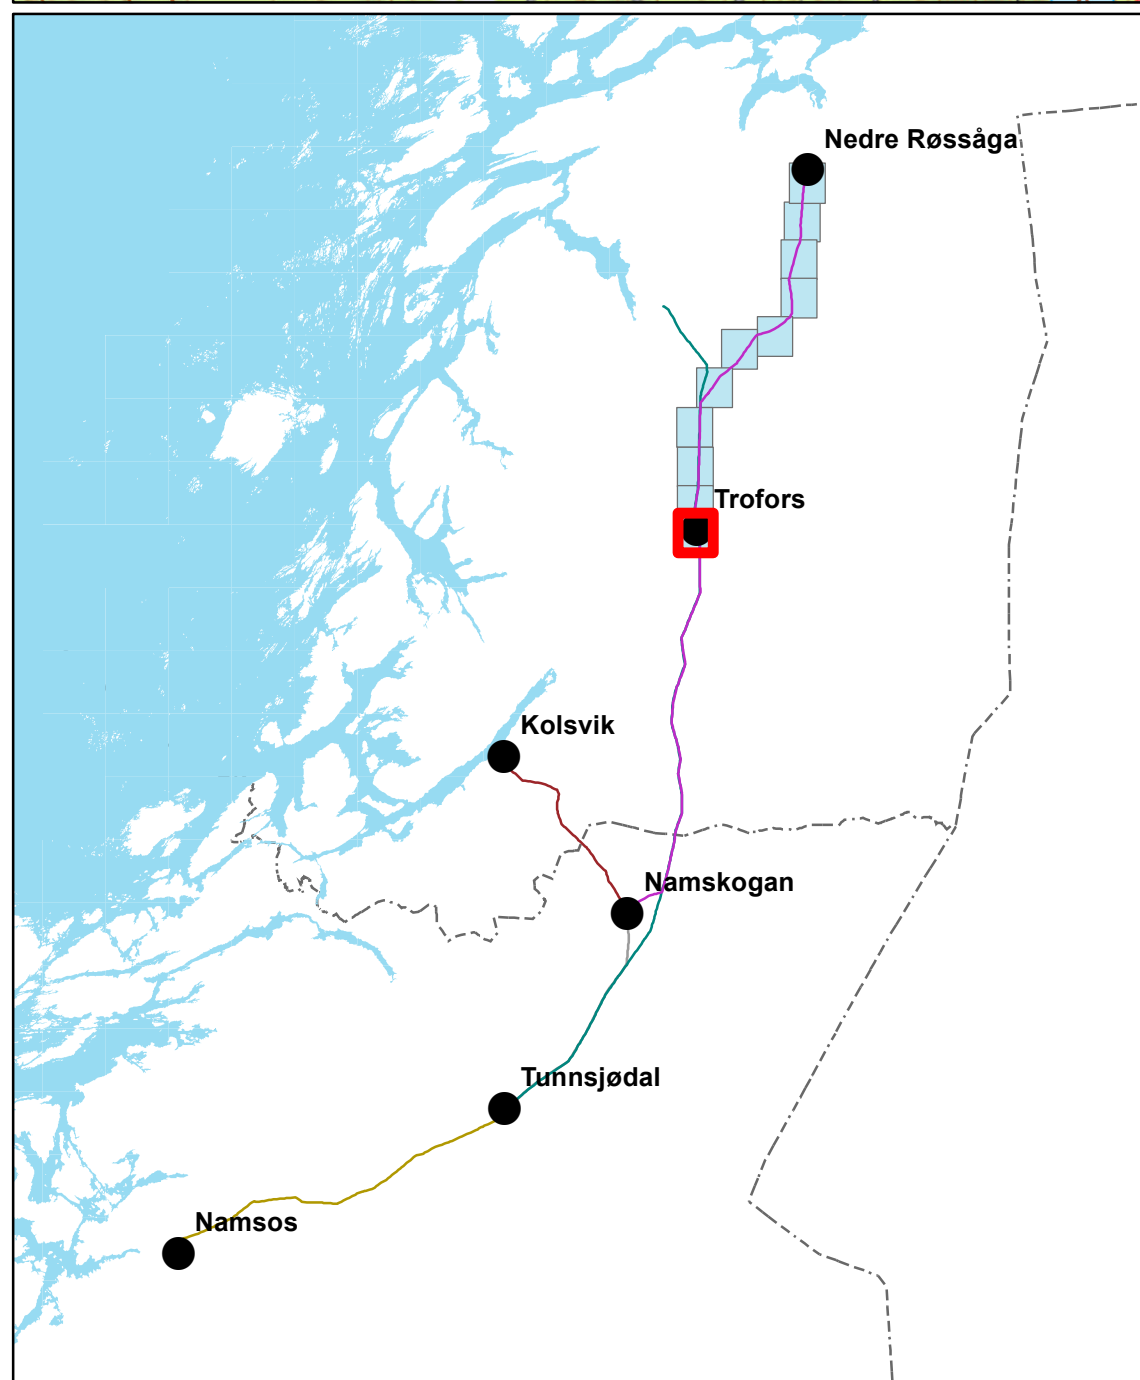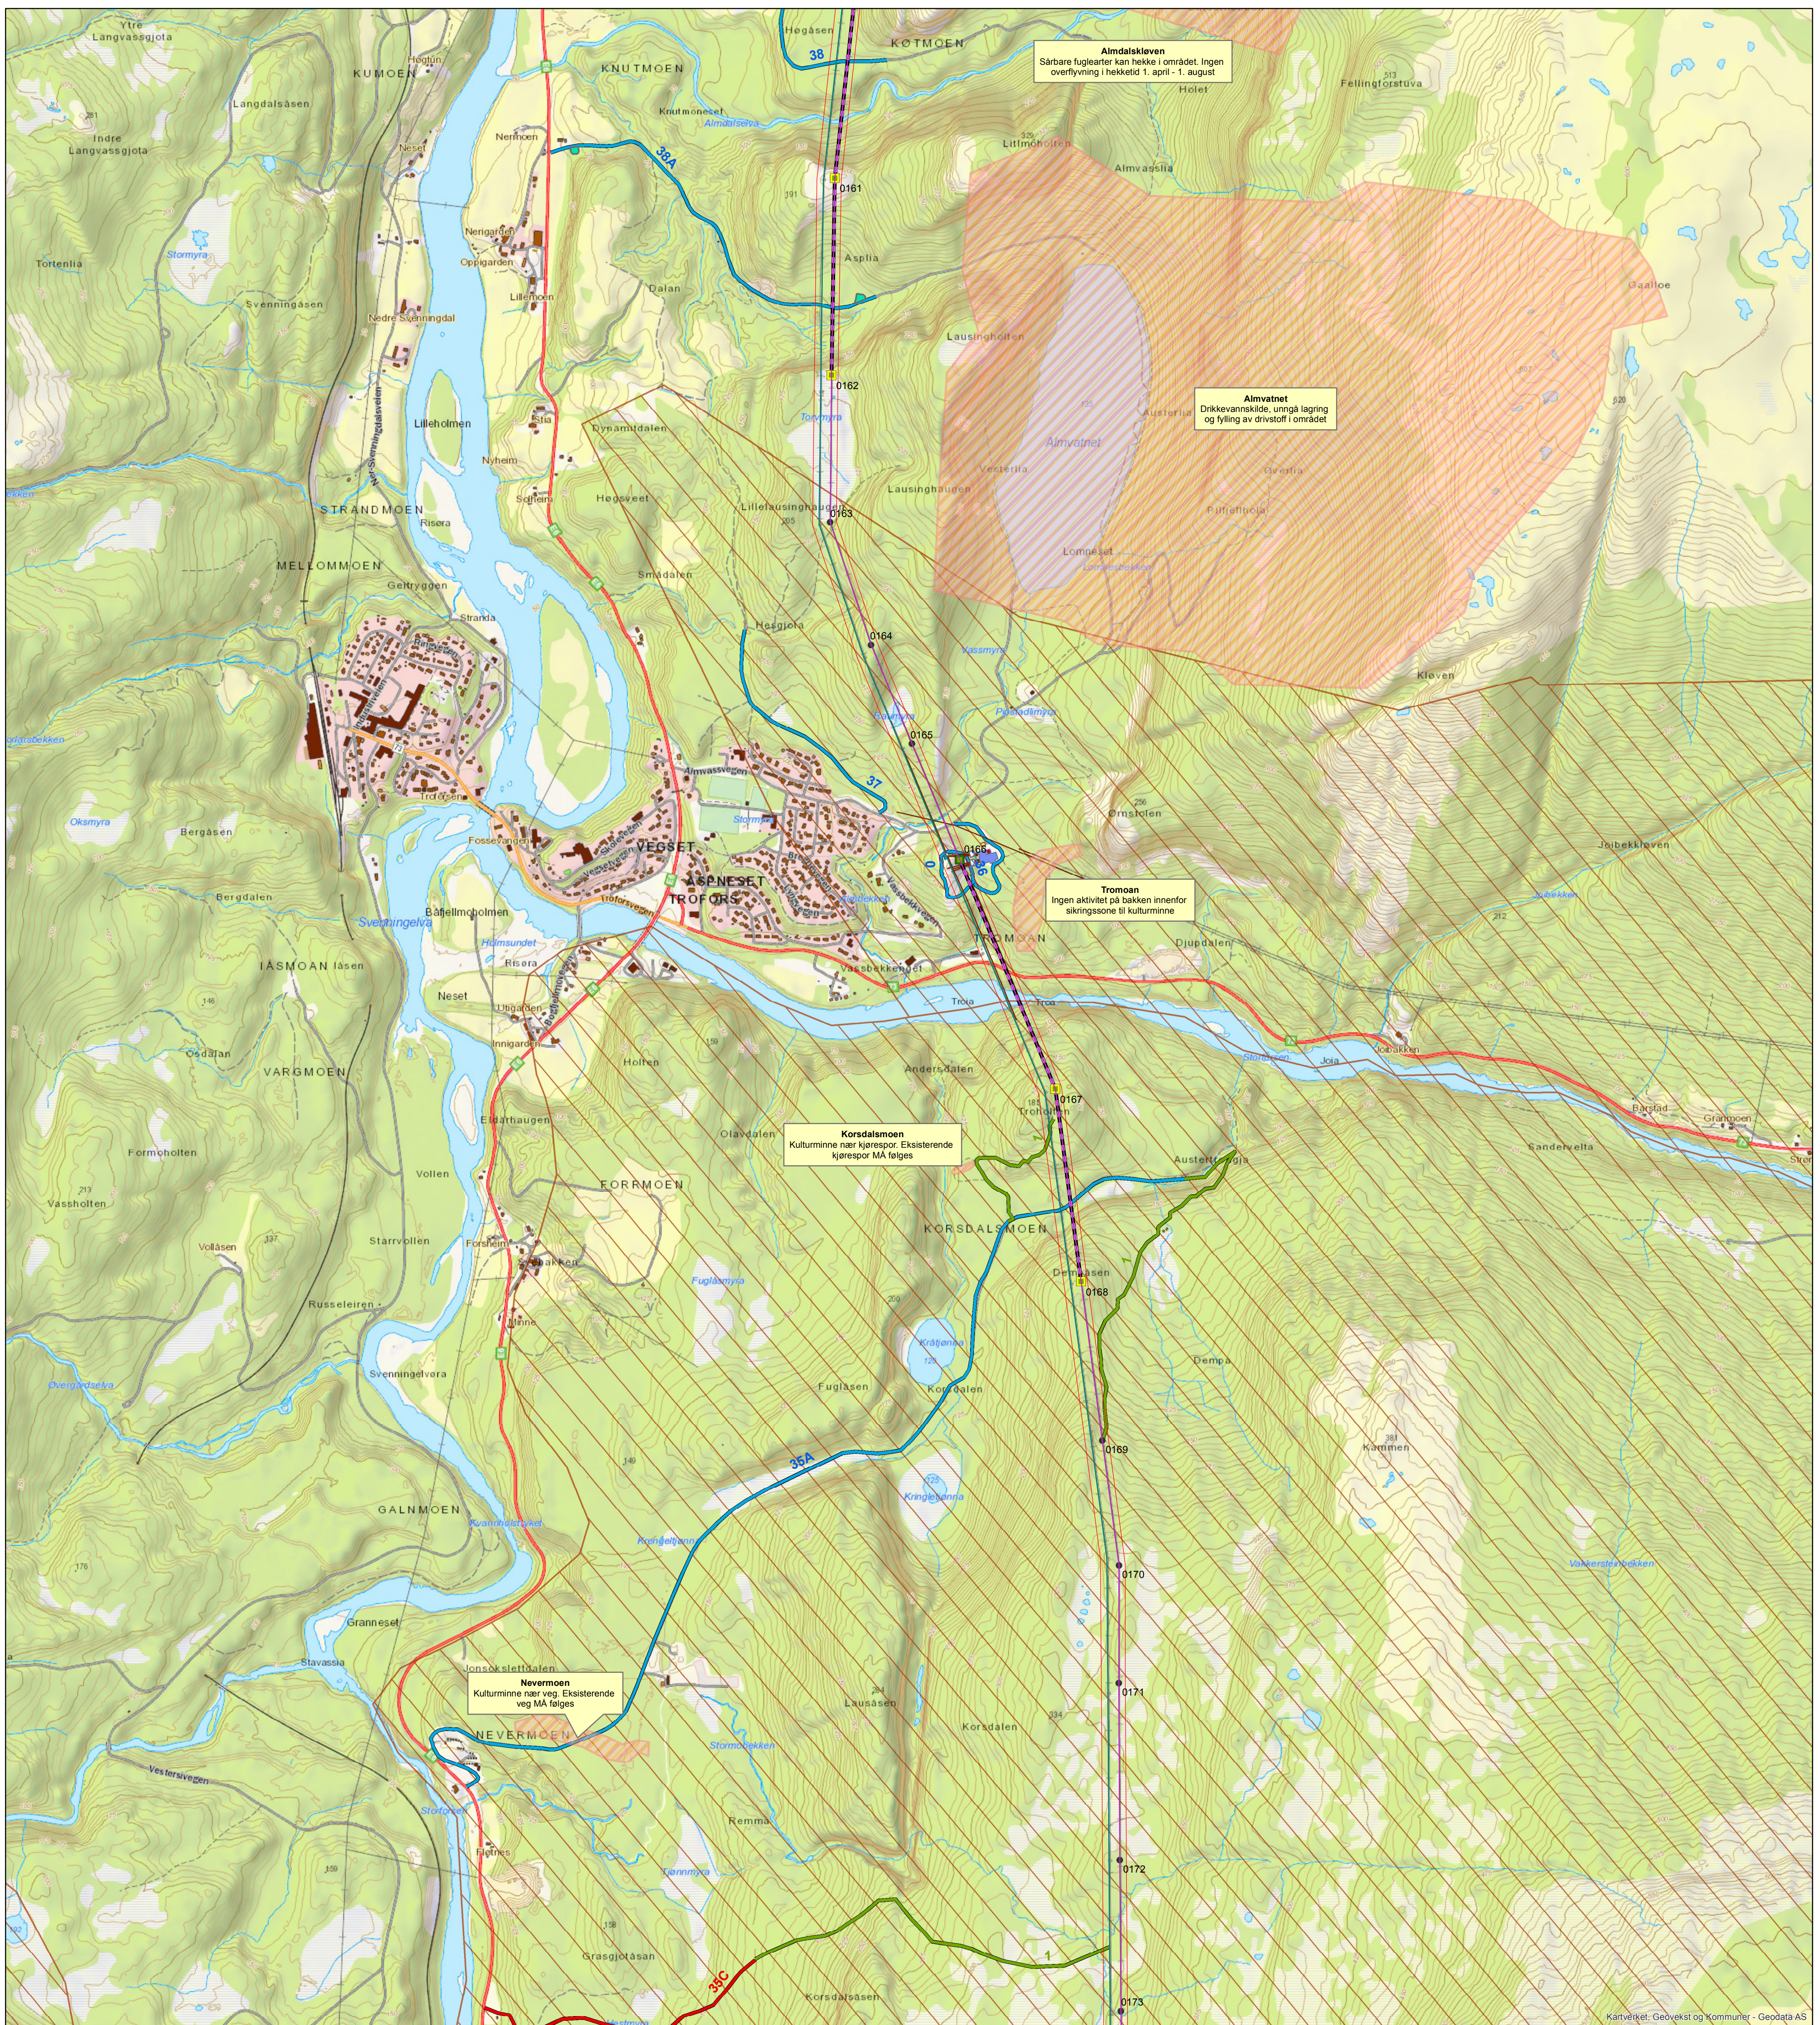

### Mast og ledning

- Oppgradert
- Bæremast, AUS
- Bæremast, ikke AUS
- Forankringsmast, ikke AUS
- Saneres
- Ny
- Eksisterende ledninger
- - - Ny ledning
- - - Nye flymarkører
- Saneres
- Klausuleringsbelte

### Stasjonsanlegg


- Eksisterende
- Ny
- Baseplass
- Baseplass

### Transportvei

- Veg og skogsveg
- Traktorveg
- Barmarksløype
- Vinterveg

### Restriksjoner

- Restriksjonsområde
- Restriksjon reindrift

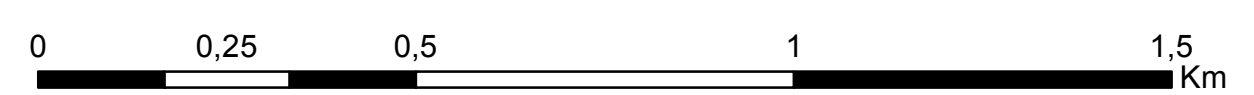

1	Til NVE								
Prosjekt:	<b>10251 Namsos - Nedre Røssåga</b>				Mål:	<b>1:10 000</b>			
Tekst:	<b>Miljø-, transport- og anleggsplan</b>				Digital prod	<b>EllenTH</b>			
	<b>Nedre Røssåga - Trofors</b>				Kontrollert:				
<b>Statnett</b>					Tegningsleverandør:	Godkj.			
					<b>Statnett</b>	Dato: <b>11.04.2016</b>			
					Firma's tegningsnr.:	Erstatter tegning:			
Ansvarlig:	Utførende:	Fase:	Objekt:	Blad:	Format:	Dokid:	Rev.:		
<b>UTMA</b>	<b>UTMA</b>	<b>3</b>		Side 11 av 11	<b>A1</b>	2272263		<b>1</b>	