

Mast og ledning

- Oppgradert
- Bæremast, AUS
- Bæremast, ikke AUS
- Forankringsmast, ikke AUS
- Saneres
- Ny
- Eksisterende ledninger
- - - Ny ledning
- - - Nye flymarkører
- Saneres
- Klausuleringsbelte
- Baseplass
- Baseplass

Stasjonsanlegg

- Eksisterende
- Ny

Transportvei


- Veg og skogsveg
- Traktorveg
- Barmarksløype
- Vinterveg

Skogrydding



- Drivbart
- Ikke-drivbart

Restriksjoner

- Restriksjonsområde
- Restriksjon reindrift

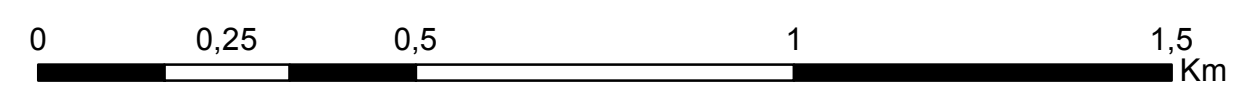

1	Til NVE								
Prosjekt:	10251 Namsos - Nedre Røssåga				Mål:	1:10 000			
Tekst:	Miljø-, transport- og anleggsplan				Digital prod	EllenTH			
Namsskogan - Tunnsjødal					Kontrollert:				
					Tegningsleverandør:	Statnett			
					Firma's tegningsnr.:				
					Godkj.				
					Dato:	11.04.2016			
					Erstatter tegning:				
Ansvarlig:	Utførende:	Fase:	Objekt:	Blad:	Format:	Dokid:	Rev.:		
UTMA	UTMA	3		Side 1 av 6	A1	2272289		1	

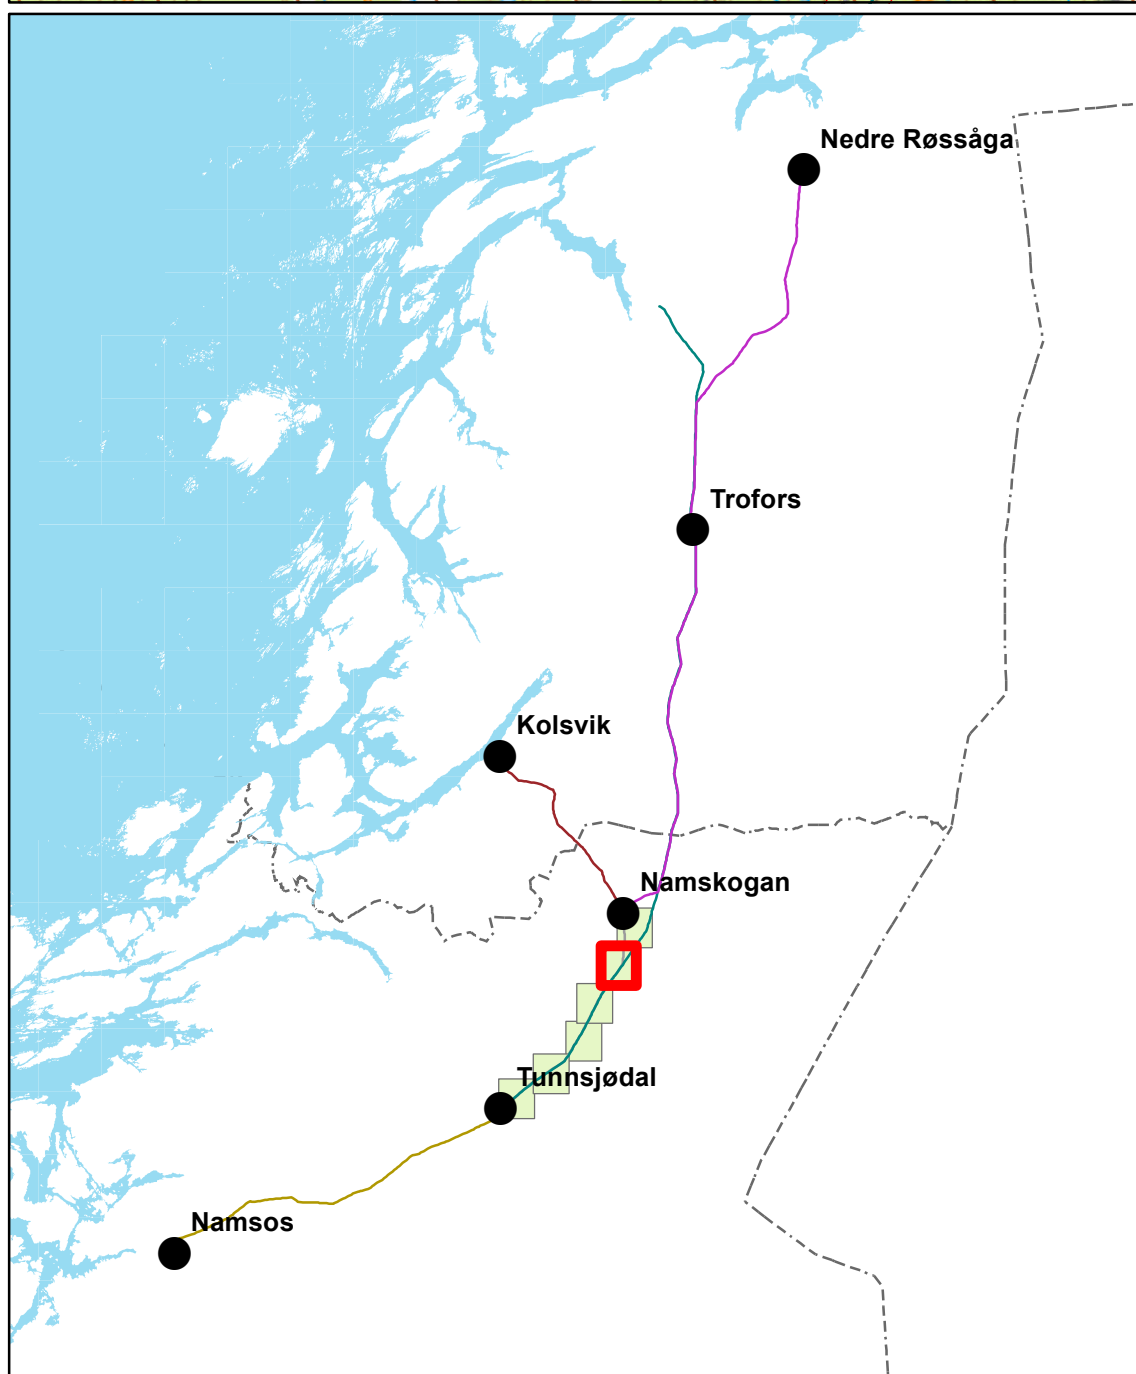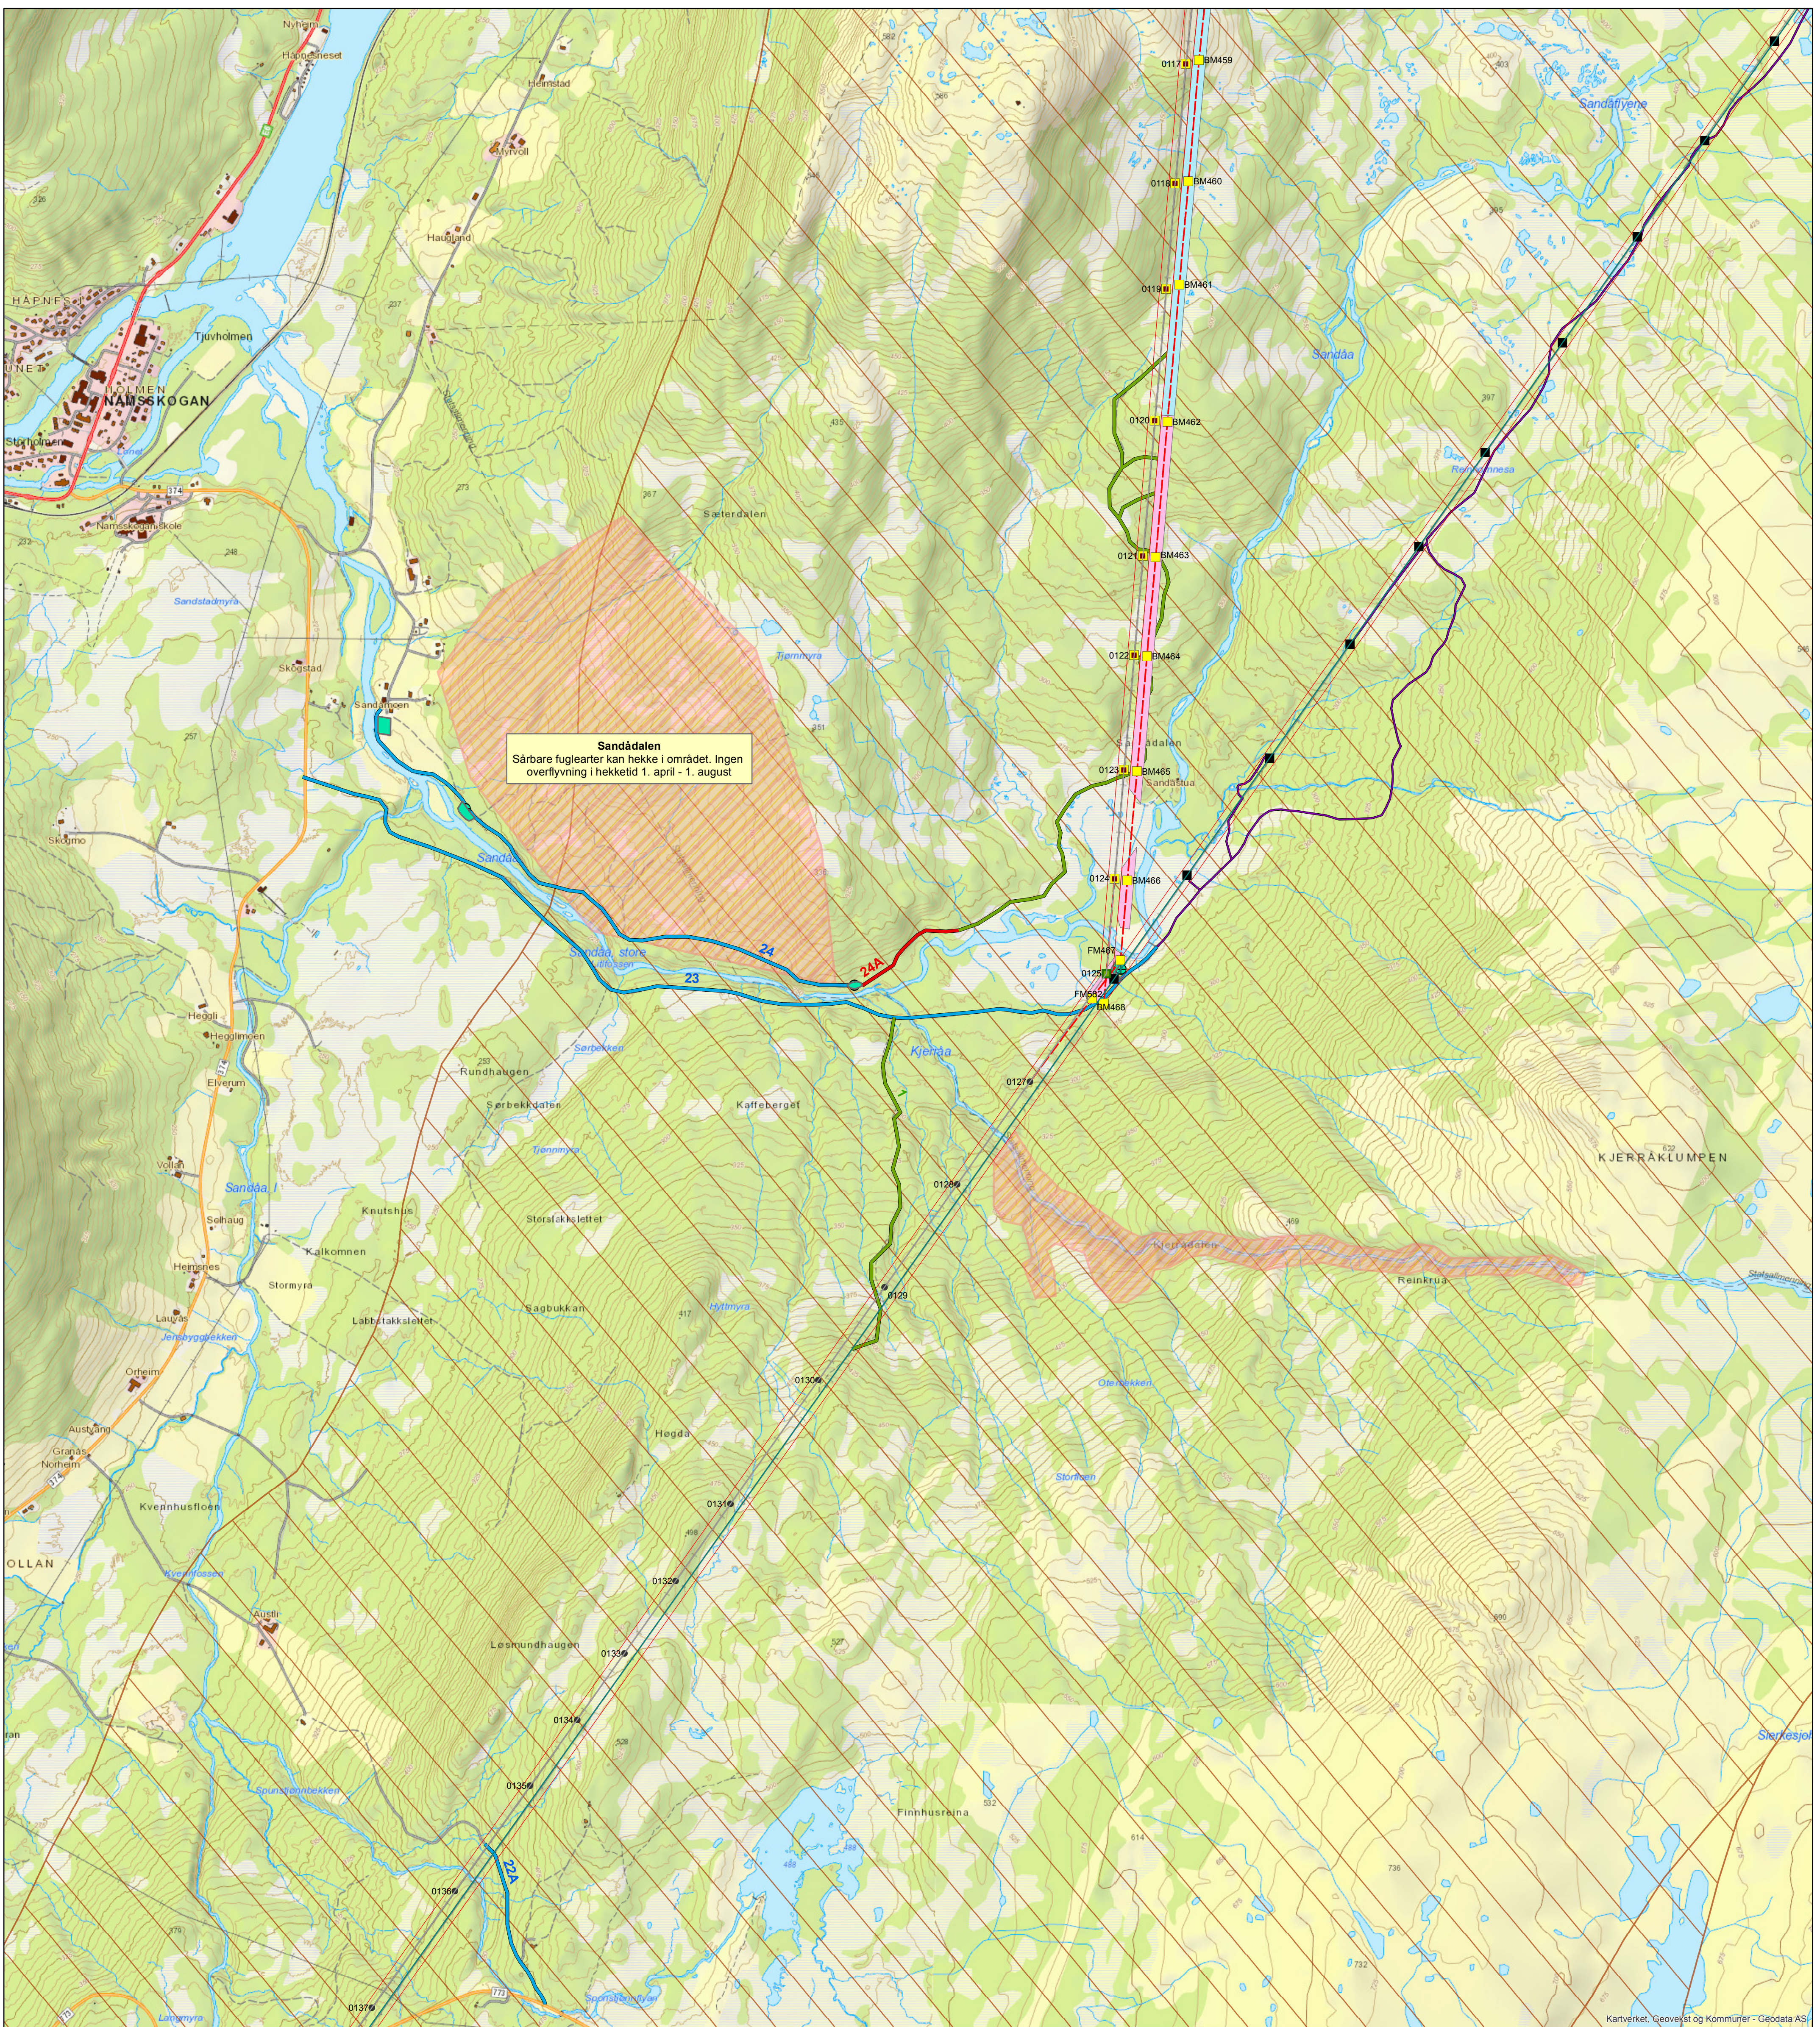

Mast og ledning

- Oppgradert
- Bæremast, AUS
- Bæremast, ikke AUS
- Forankringsmast, ikke AUS
- Saneres
- Ny
- Eksisterende ledninger
- - - Ny ledning
- - - Nye flymarkører
- Saneres
- Klausuleringsbelte
- Baseplass
- Baseplass

Stasjonsanlegg

- Eksisterende
- Ny

Transportvei


- Veg og skogsveg
- Traktorveg
- Barmarksløype
- Vinterveg

Skogrydding



- Drivbart
- Ikke-drivbart

Restriksjoner

- Restriksjonsområde
- Restriksjon reindrift

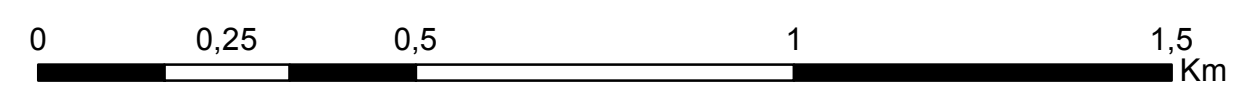

1	Til NVE								
Prosjekt:	10251 Namsos - Nedre Røssåga				Mål:	1:10 000			
Tekst:	Miljø-, transport- og anleggsplan				Digital prod	EllenTH			
	Namsskogan - Tunnsjødal				Kontrollert:				
Statnett					Tegningsleverandør:	Godkj.			
					Statnett	Dato: 11.04.2016			
Firma's tegningsnr.:					Erstatter tegning:				
Ansvarlig:	Utførende:	Fase:	Objekt:	Blad:	Format:	Dokid:	Rev.:		
UTMA	UTMA	3		Side 2 av 6	A1	2272289		1	

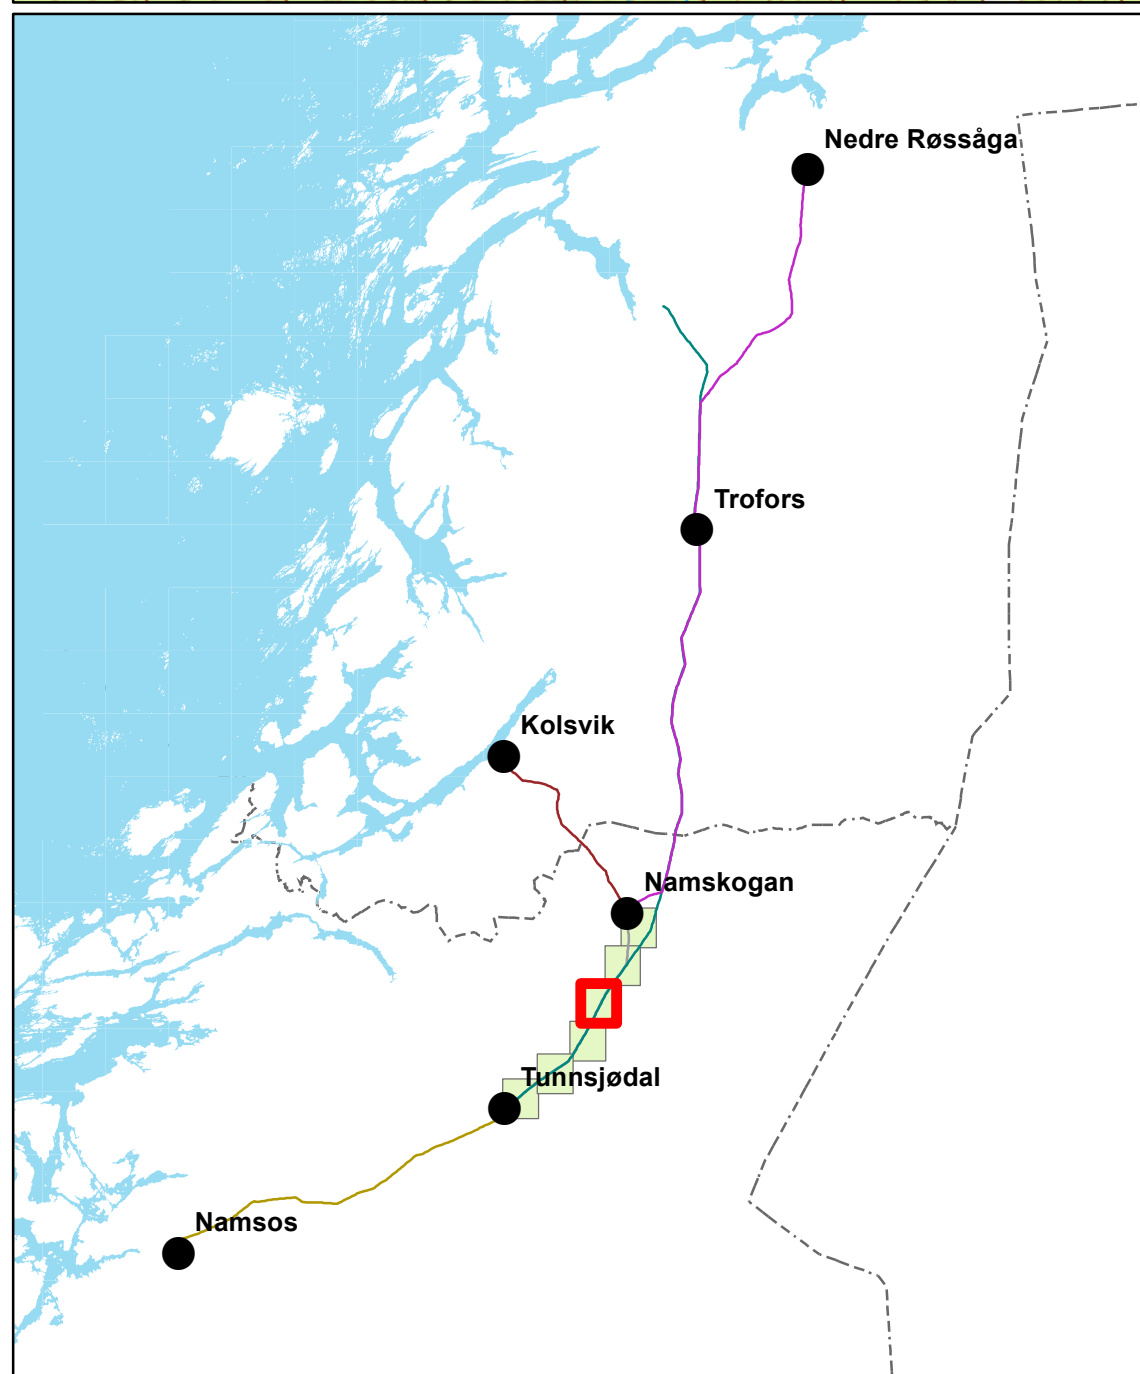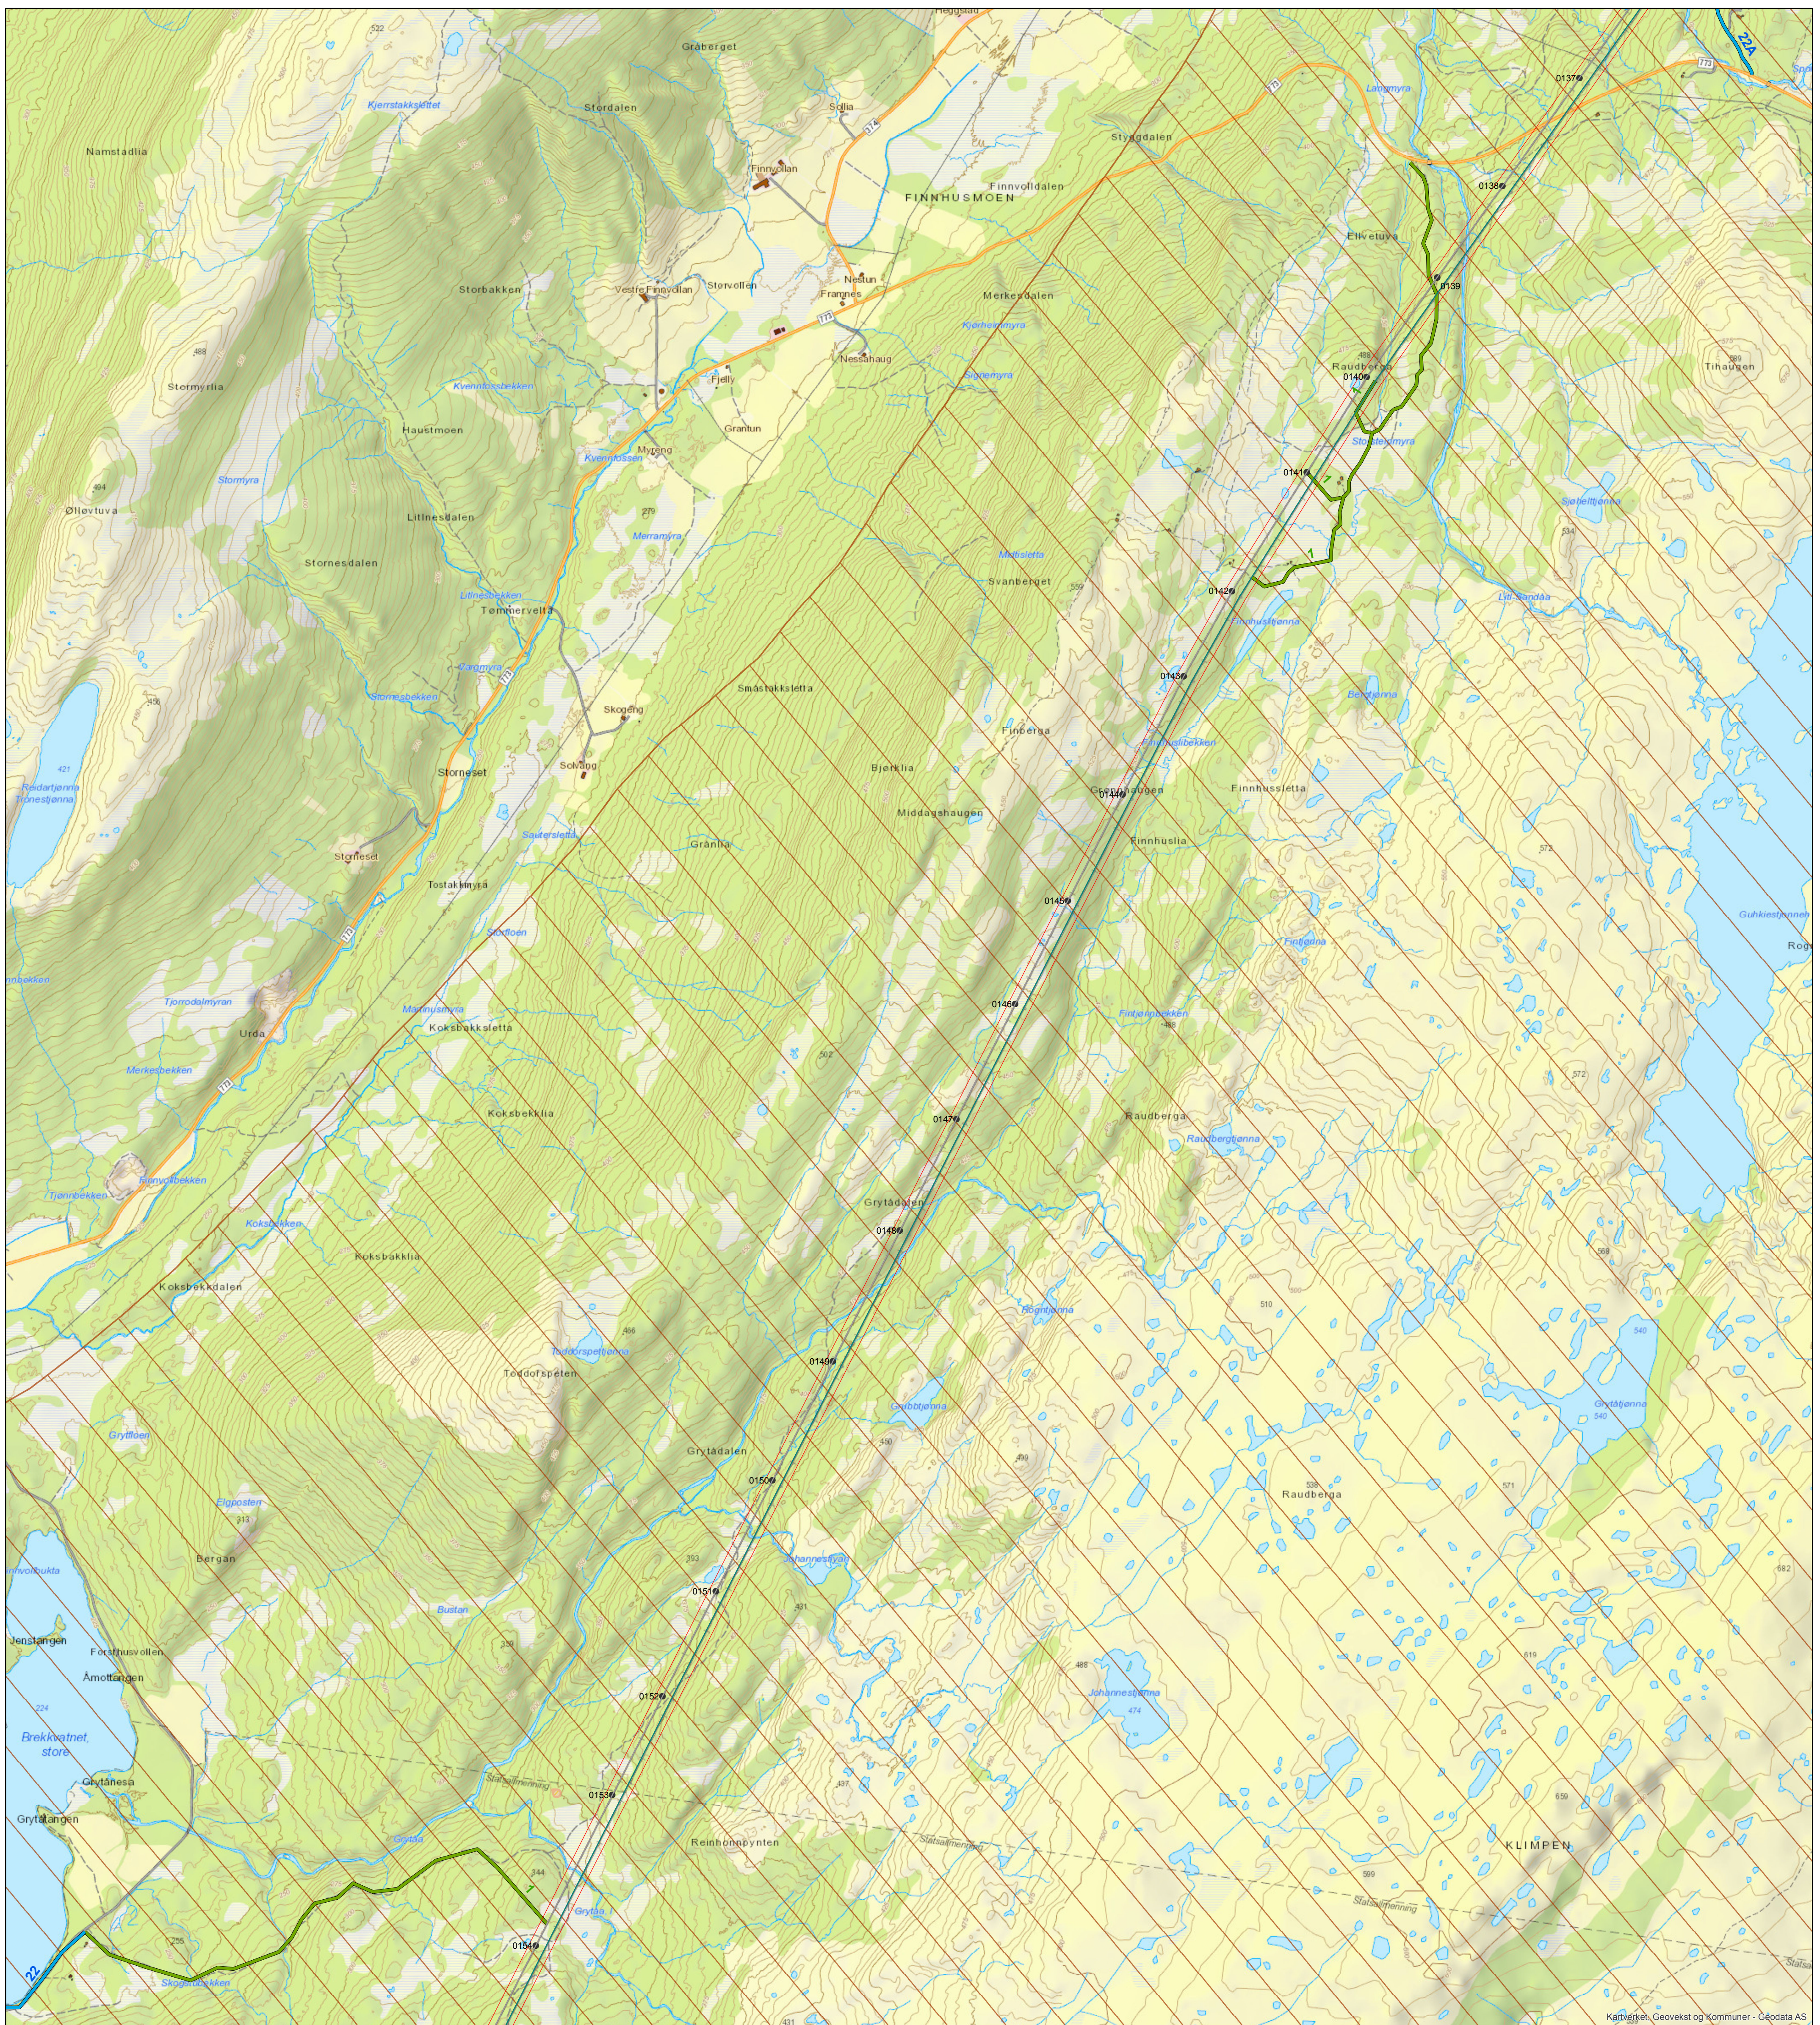

Mast og ledning

- Oppgradert
- Bæremast, AUS
- Bæremast, ikke AUS
- Forankringsmast, ikke AUS
- Saneres
- Ny
- Eksisterende ledninger
- - - Ny ledning
- · - · - Nye flymarkører
- Saneres
- Klausuleringsbelte
- Baseplass
- ⊕ Baseplass

Stasjonsanlegg

- Eksisterende
- Ny

Transportvei


- Veg og skogsveg
- Traktorveg
- Barmarksløype
- Vinterveg

Skogrydding



- Drivbart
- Ikke-drivbart

Restriksjoner

- Restriksjonsområde
- Restriksjon reindrift

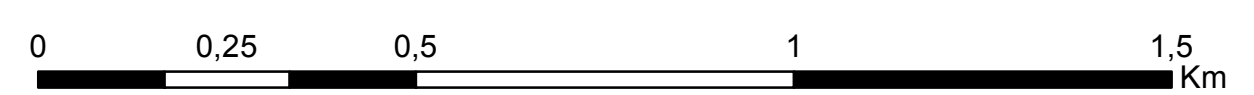

1	Til NVE								
Prosjekt:	10251 Namsos - Nedre Røssåga				Mål:	1:10 000			
Tekst:	Miljø-, transport- og anleggsplan				Digital prod	EllenTH			
	Namsskogan - Tunnsjødal				Kontrollert:				
	Statnett				Tegningsleverandør:	Godkj.			
					Statnett				Dato:
	Firma's tegningsnr.:				Erstatter tegning:				
Ansvarlig:	Utførende:	Fase:	Objekt:	Blad:	Format:	Dokid:	Rev.:		
UTMA	UTMA	3		Side 3 av 6	A1	2272289		1	

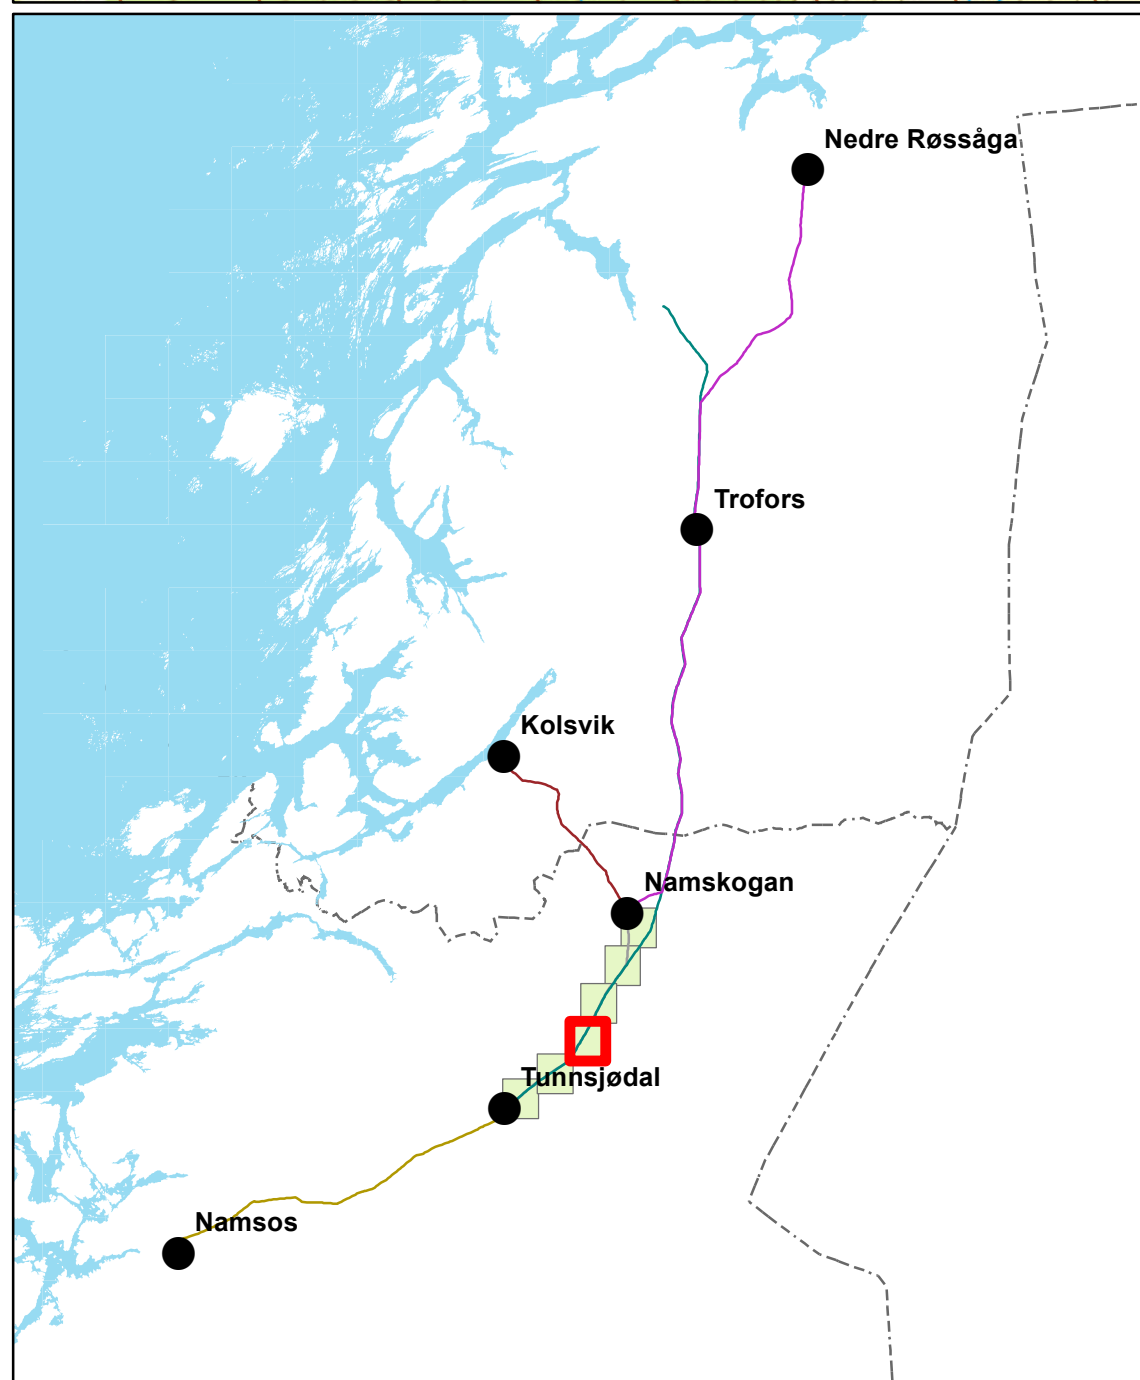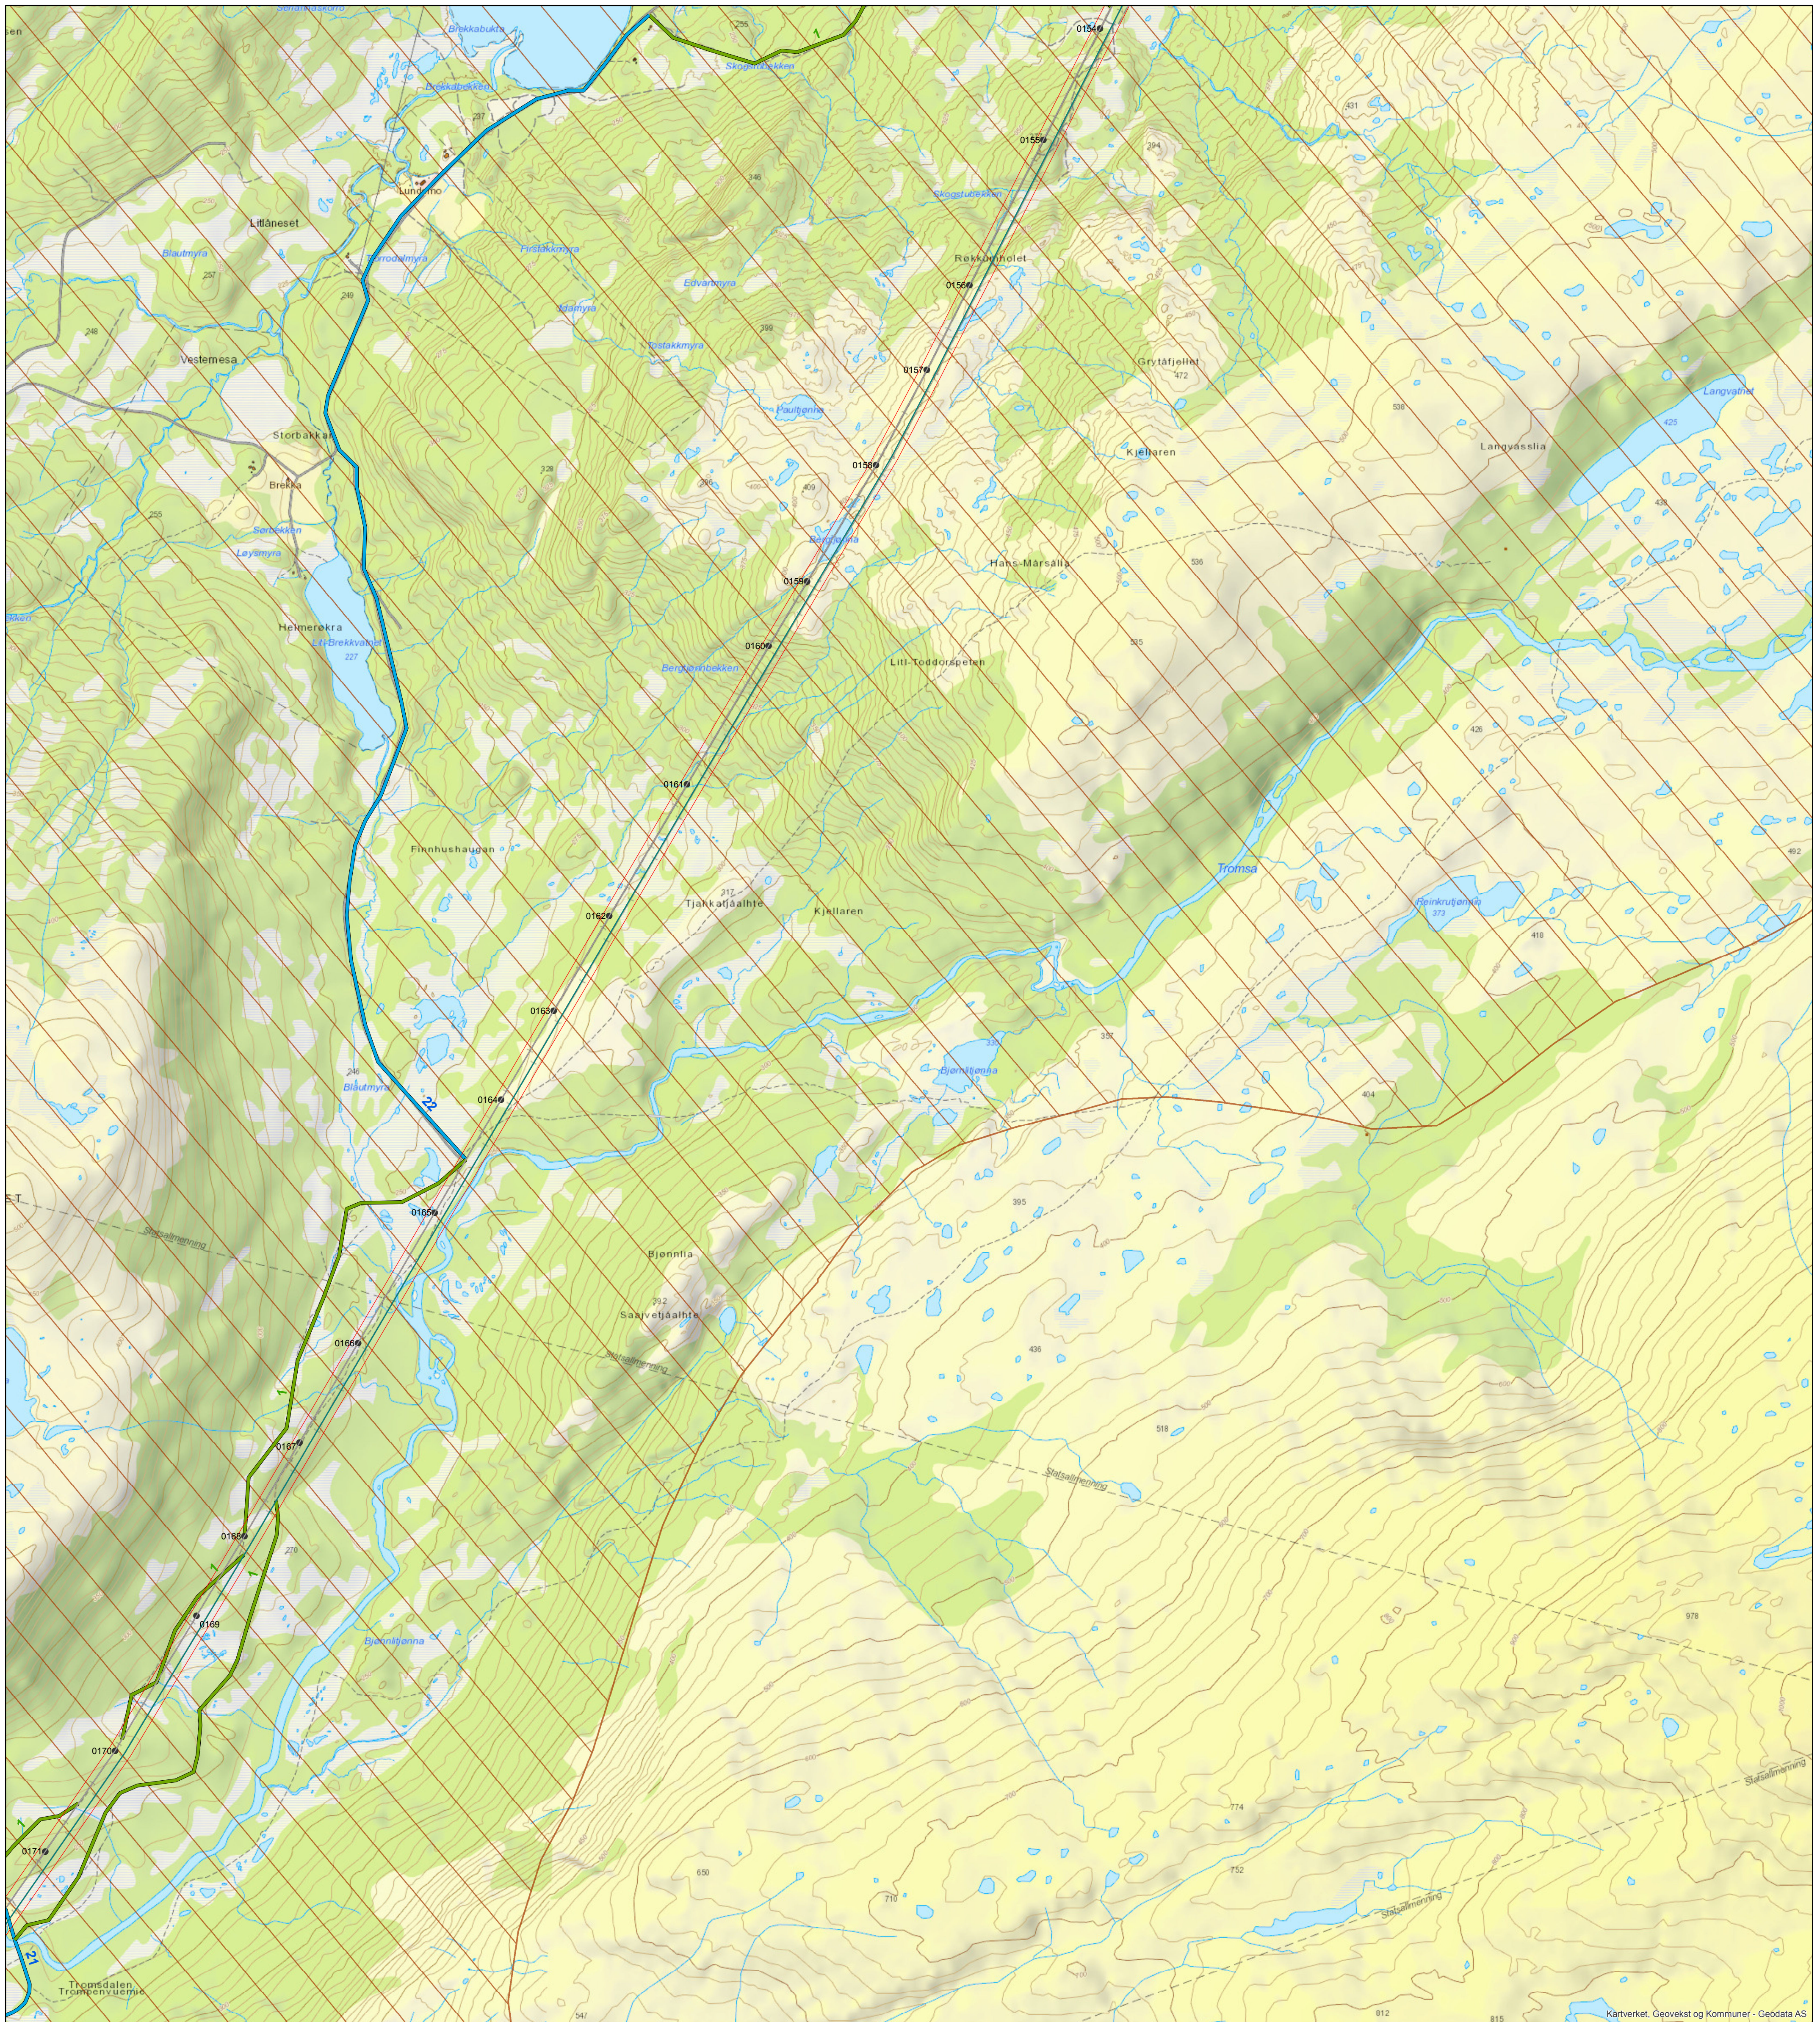

Mast og ledning

- Oppgradert
- Bæremast, AUS
- Bæremast, ikke AUS
- Forankringsmast, ikke AUS
- Saneres
- Ny
- Eksisterende ledninger
- - - Ny ledning
- · - · - Nye flymarkører
- Saneres
- Klausuleringsbelte
- Baseplass
- Baseplass

Stasjonsanlegg

- Eksisterende
- Ny

Transportvei


- Veg og skogsveg
- Traktorveg
- Barmarksløype
- Vinterveg

Skogrydding



- Drivbart
- Ikke-drivbart

Restriksjoner

- Restriksjonsområde
- Restriksjon reindrift

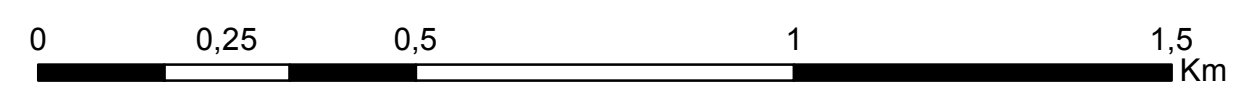

1	Til NVE								
Prosjekt:	10251 Namsos - Nedre Røssåga				Mål:	1:10 000			
Tekst:	Miljø-, transport- og anleggsplan				Digital prod	EllenTH			
	Namsskogan - Tunnsjødal				Kontrollert:				
Statnett		Tegningsleverandør:		Godkj.		Dato:		11.04.2016	
		Statnett		Firma's tegningsnr.:		Erstatter tegning:			
Ansvarlig:	Utførende:	Fase:	Objekt:	Blad:	Format:	Dokid:	Rev.:		
UTMA	UTMA	3		Side 4 av 6	A1	2272289		1	

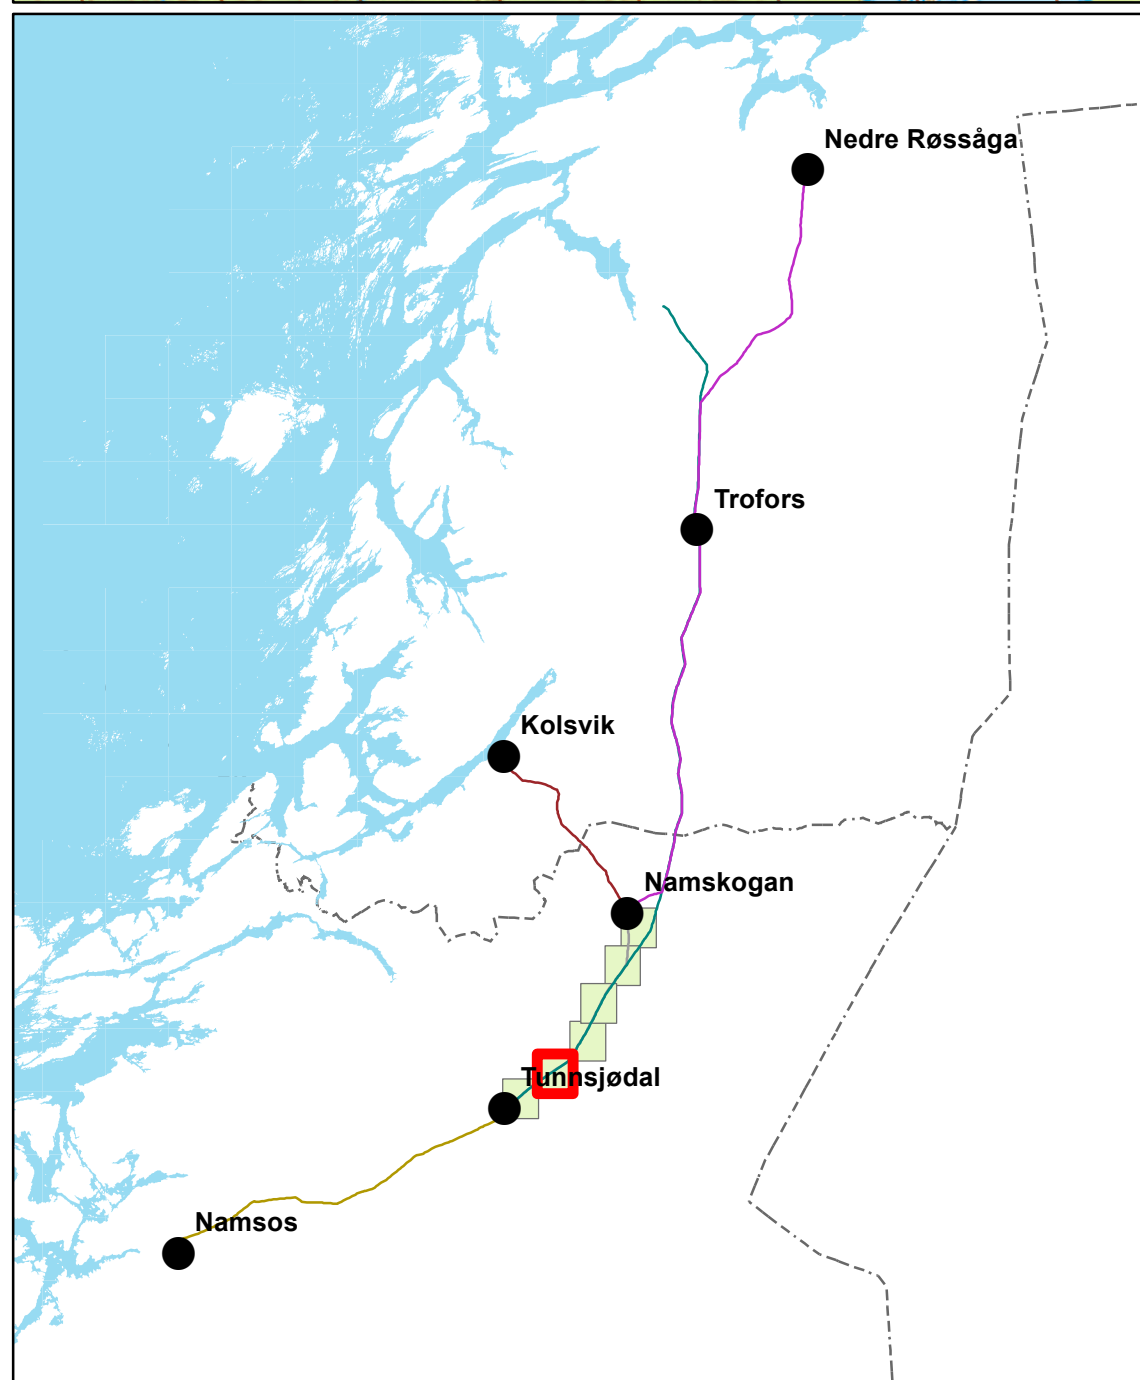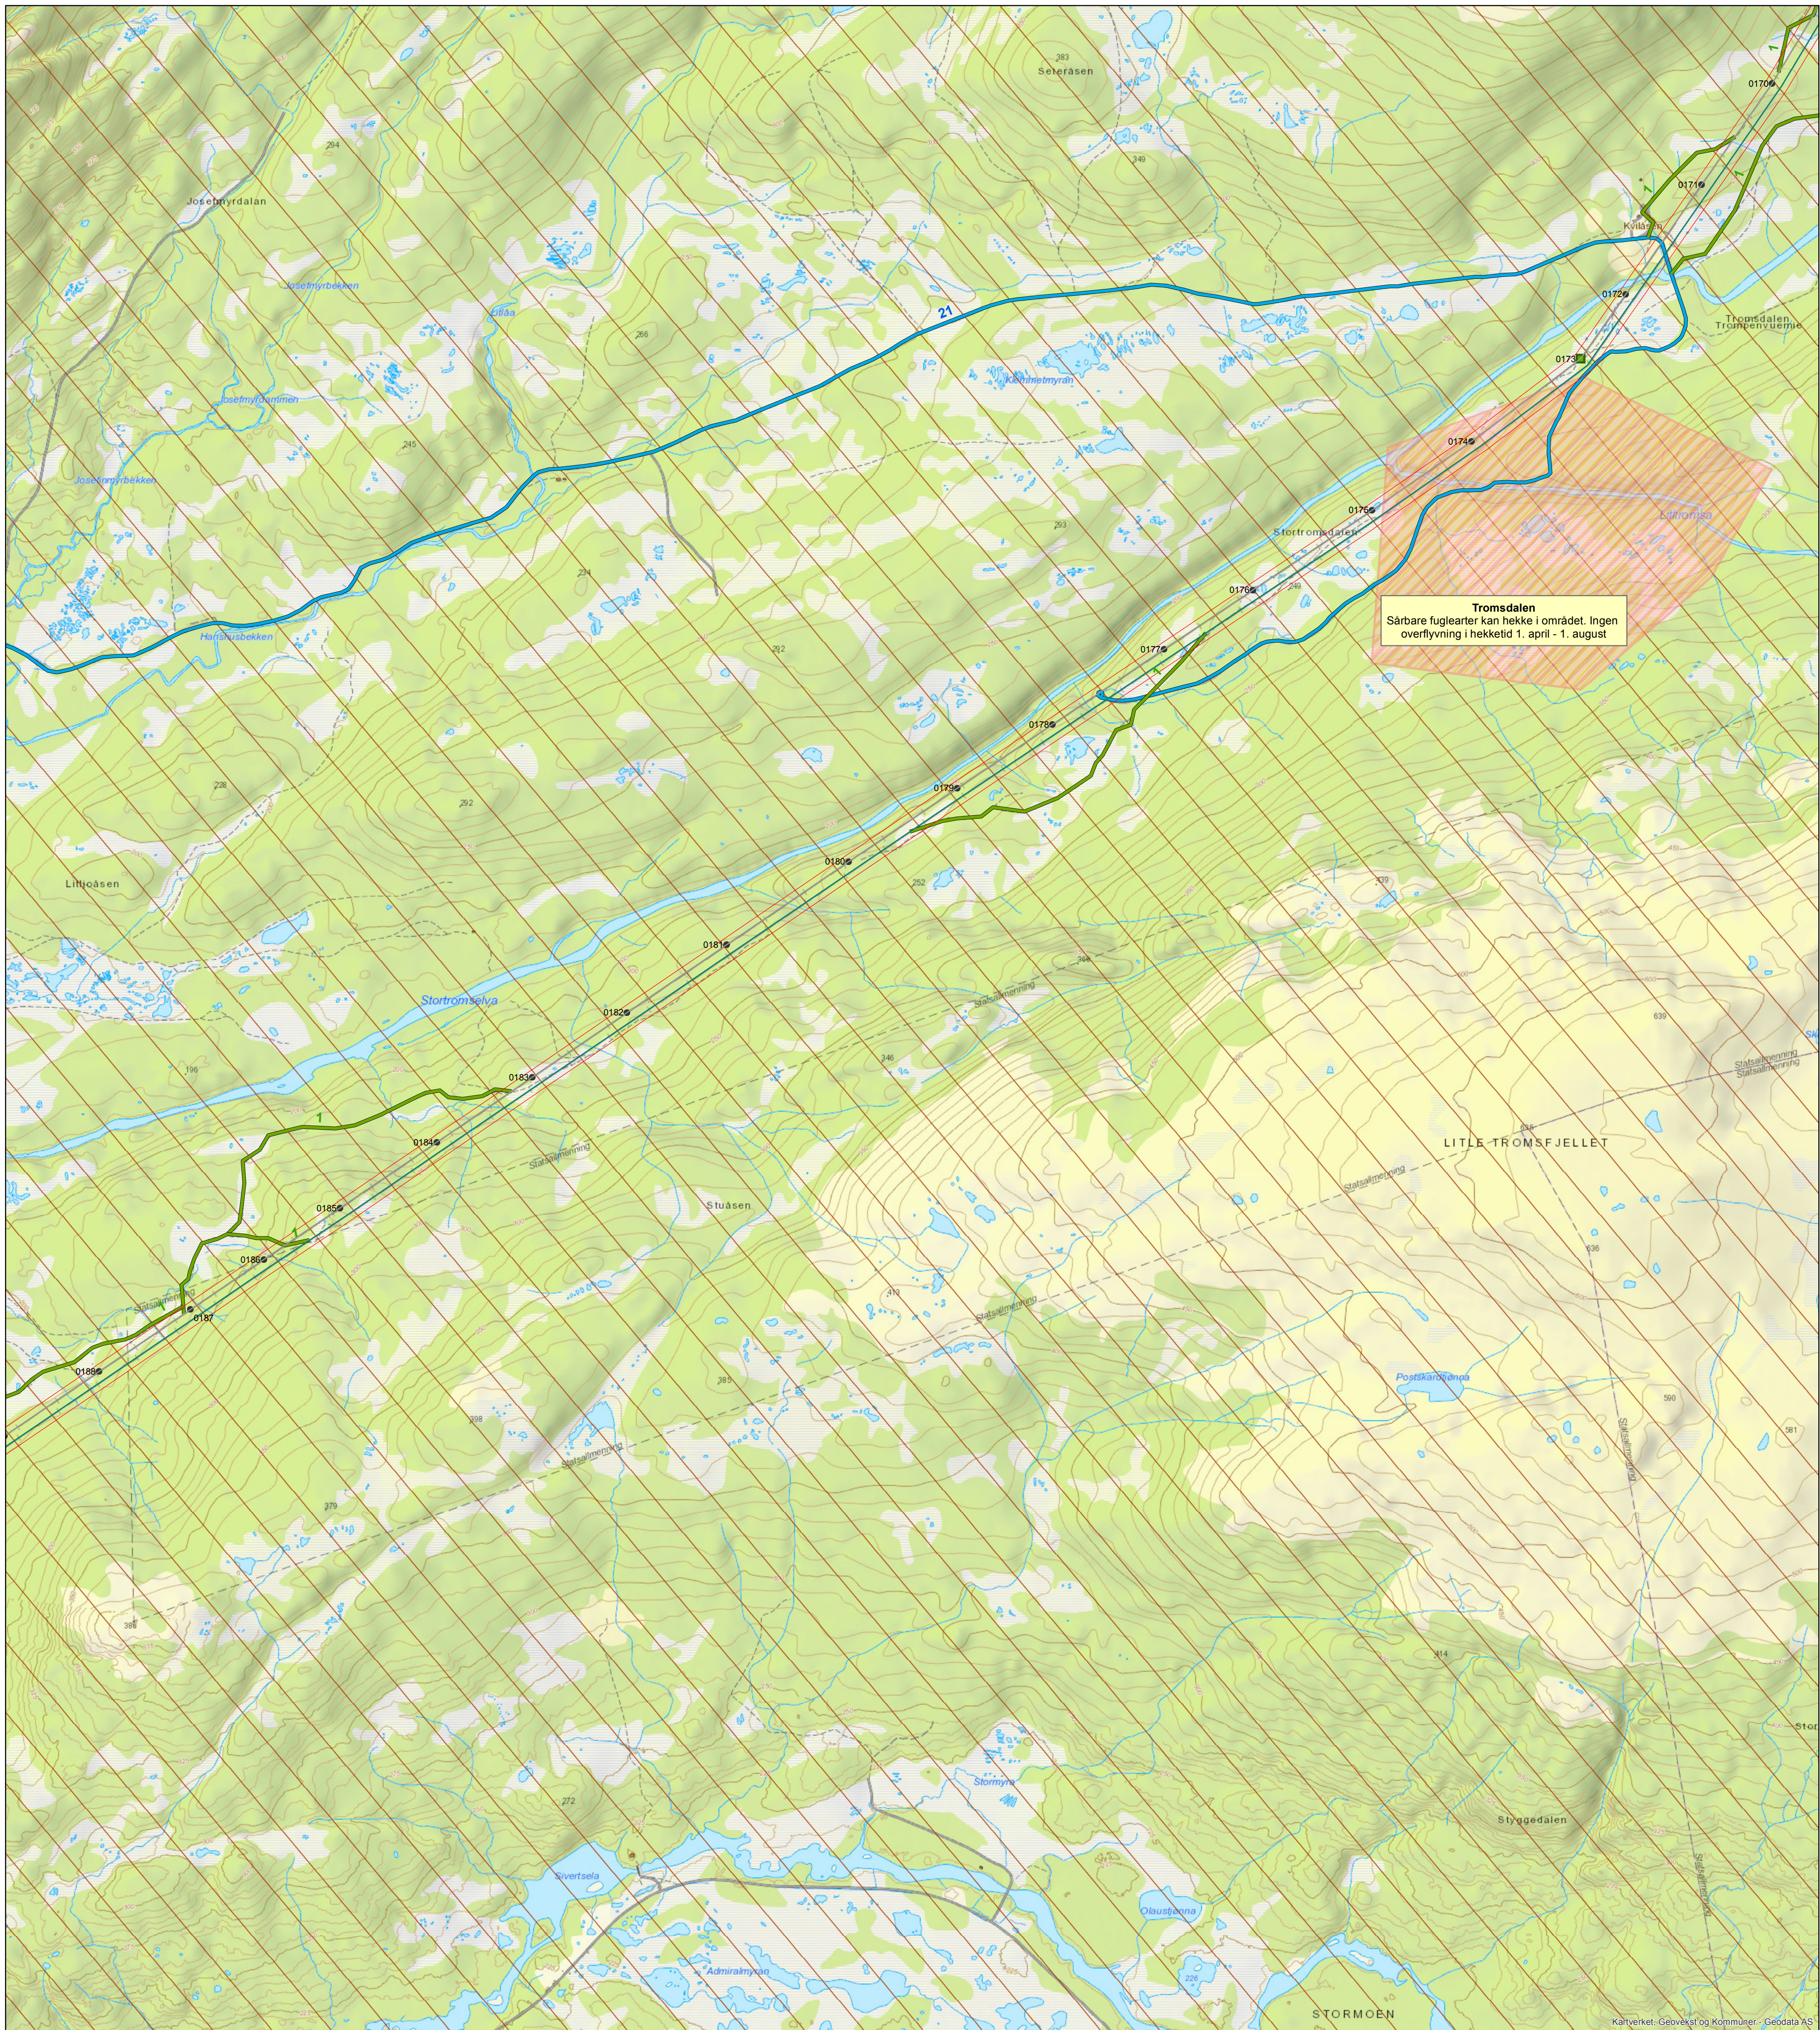

Mast og ledning

- Oppgradert
- Bæremast, AUS
- Bæremast, ikke AUS
- Forankringsmast, ikke AUS
- Saneres
- Ny
- Eksisterende ledninger
- - - Ny ledning
- - - Nye flymarkører
- Saneres
- Klausuleringsbelte
- Baseplass
- Baseplass

Stasjonsanlegg

- Eksisterende
- Ny

Transportvei


- Veg og skogsveg
- Traktorveg
- Barmarksløype
- Vinterveg

Skogrydding


- Drivbart
- Ikke-drivbart

Restriksjoner


- Restriksjonsområde
- Restriksjon reindrift

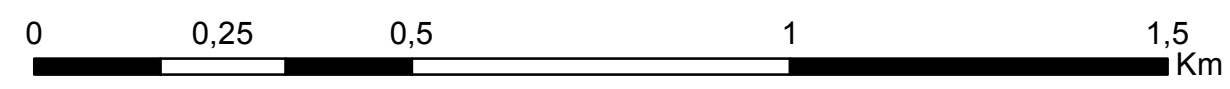

1	Til NVE								
Prosjekt:	10251 Namsos - Nedre Røssåga				Mål:	1:10 000			
Tekst:	Miljø-, transport- og anleggsplan				Digital prod	EllenTH			
Namsskogan - Tunnsjødal					Kontrollert:				
Statnett					Tegningsleverandør:	Godkj.			
					Statnett	Dato: 11.04.2016			
Firma's tegningsnr.:					Erstatter tegning:				
Ansvarlig:	Utførende:	Fase:	Objekt:	Blad:	Format:	Dokid:	Rev.:		
UTMA	UTMA	3		Side 5 av 6	A1	2272289		1	

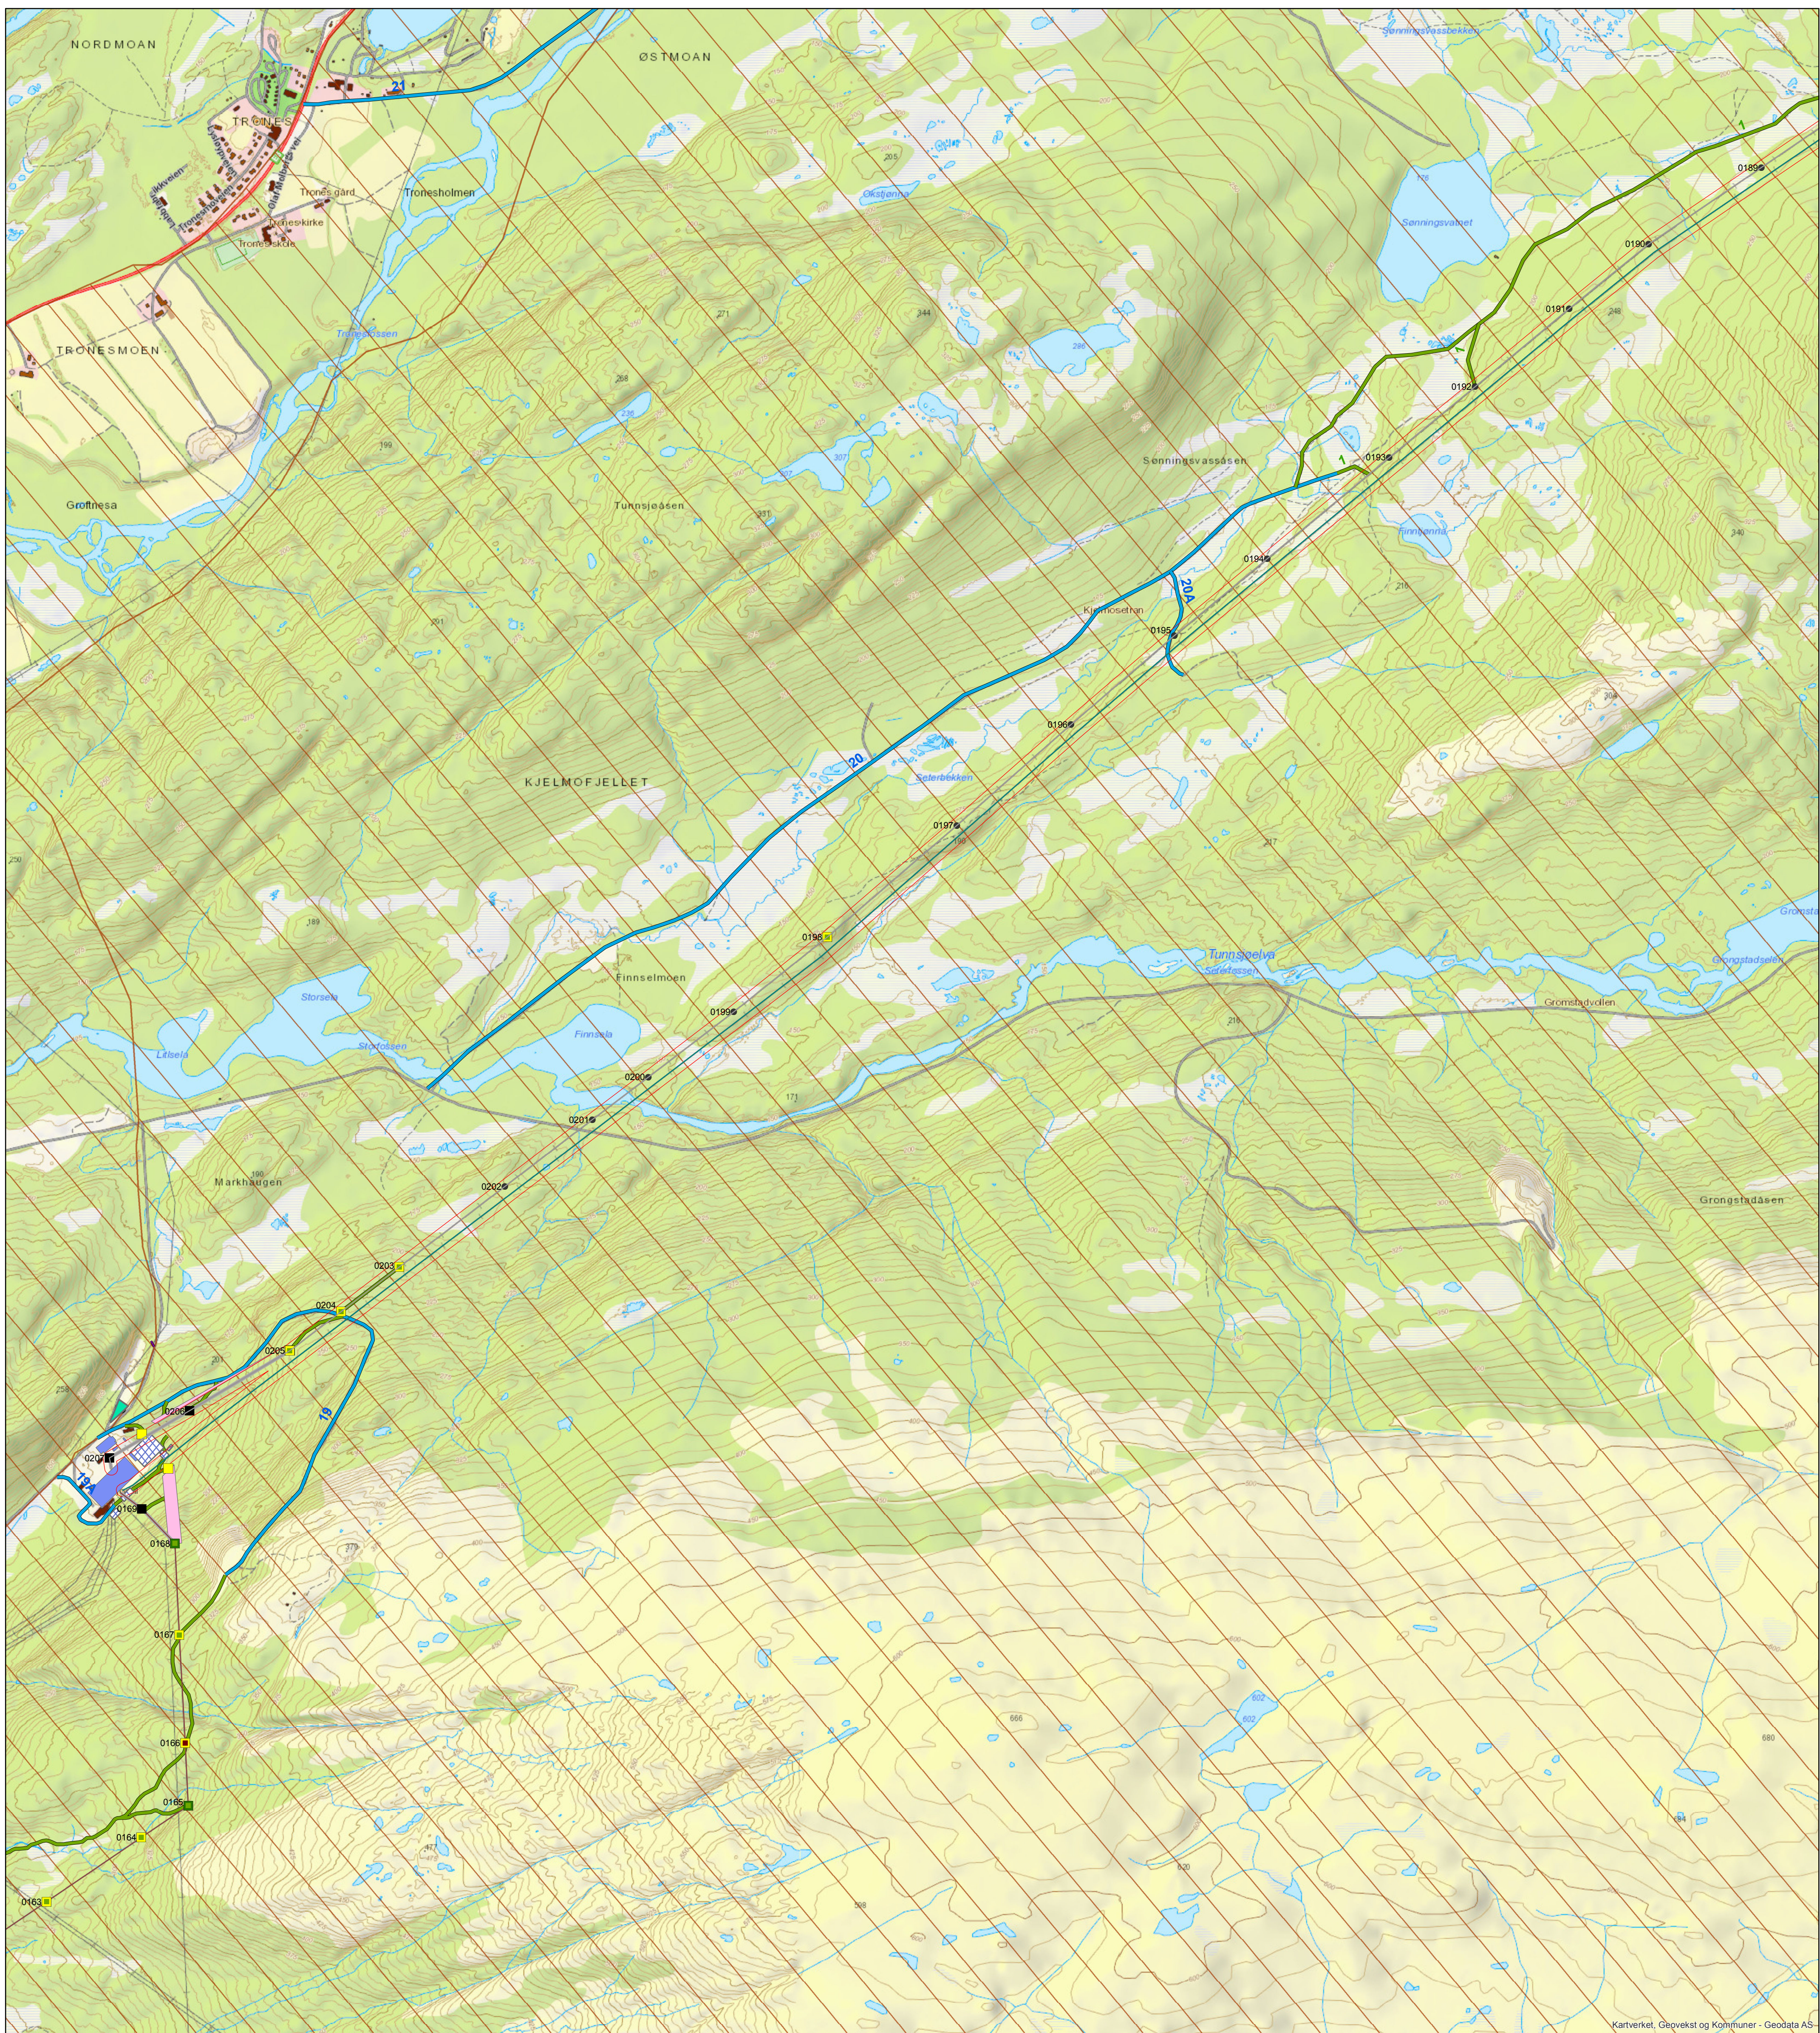

Kartverket, Geovekst og Kommuner - Geodata AS

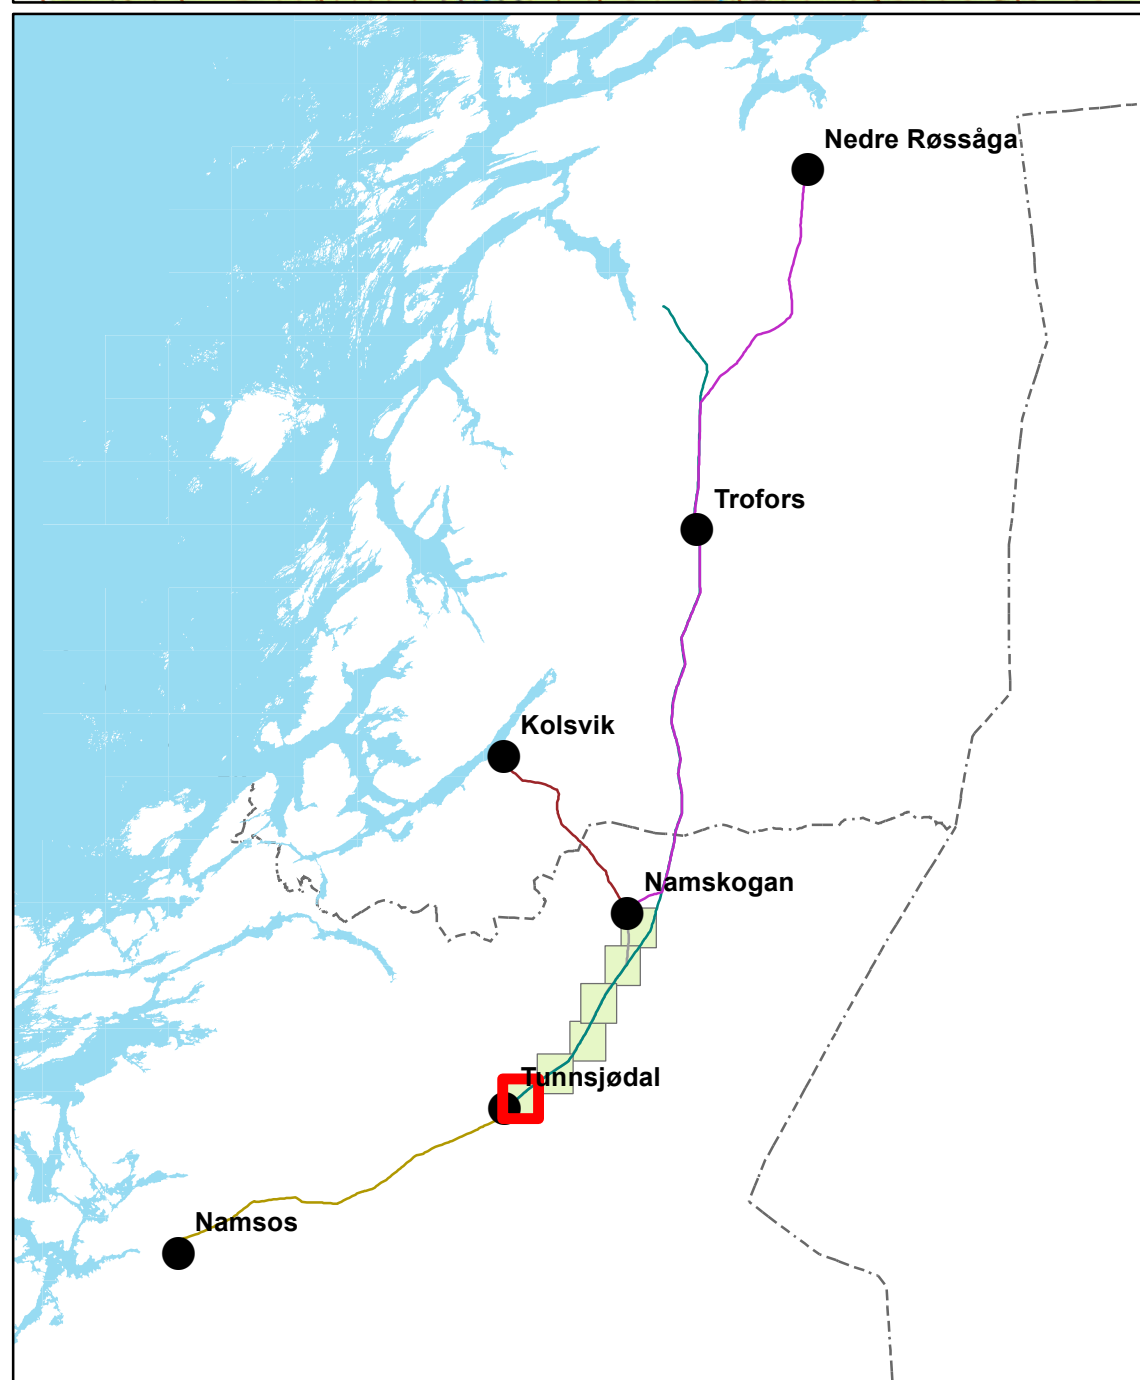

Mast og ledning

- Oppgradert
- Bæremast, AUS
- Bæremast, ikke AUS
- Forankringsmast, ikke AUS
- Saneres
- Ny
- Eksisterende ledninger
- - - Ny ledning
- - - Nye flymarkører
- Saneres
- Klausuleringsbelte
- Baseplass
- Baseplass

Stasjonsanlegg

- Eksisterende
- Ny

Transportvei


- Veg og skogsveg
- Traktorveg
- Barmarksløype
- Vinterveg

Skogrydding

- Drivbart
- Ikke-drivbart

Restriksjoner

- Restriksjonsområde
- Restriksjon reindrift

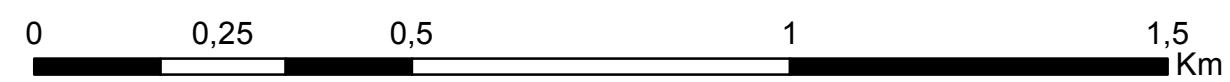

1	Til NVE								
Prosjekt:	10251 Namsos - Nedre Røssåga				Mål:	1:10 000			
Tekst:	Miljø-, transport- og anleggsplan				Digital prod	EllenTH			
Namsskogan - Tunnsjødal					Kontrollert:				
					Tegningsleverandør:	Statnett			
					Firma's tegningsnr.:				
					Godkj.				
					Dato:	11.04.2016			
					Erstatter tegning:				
Ansvarlig:	Utførende:	Fase:	Objekt:	Blad:	Format:	Dokid:	Rev.:		
UTMA	UTMA	3		Side 6 av 6	A1	2272289		1	